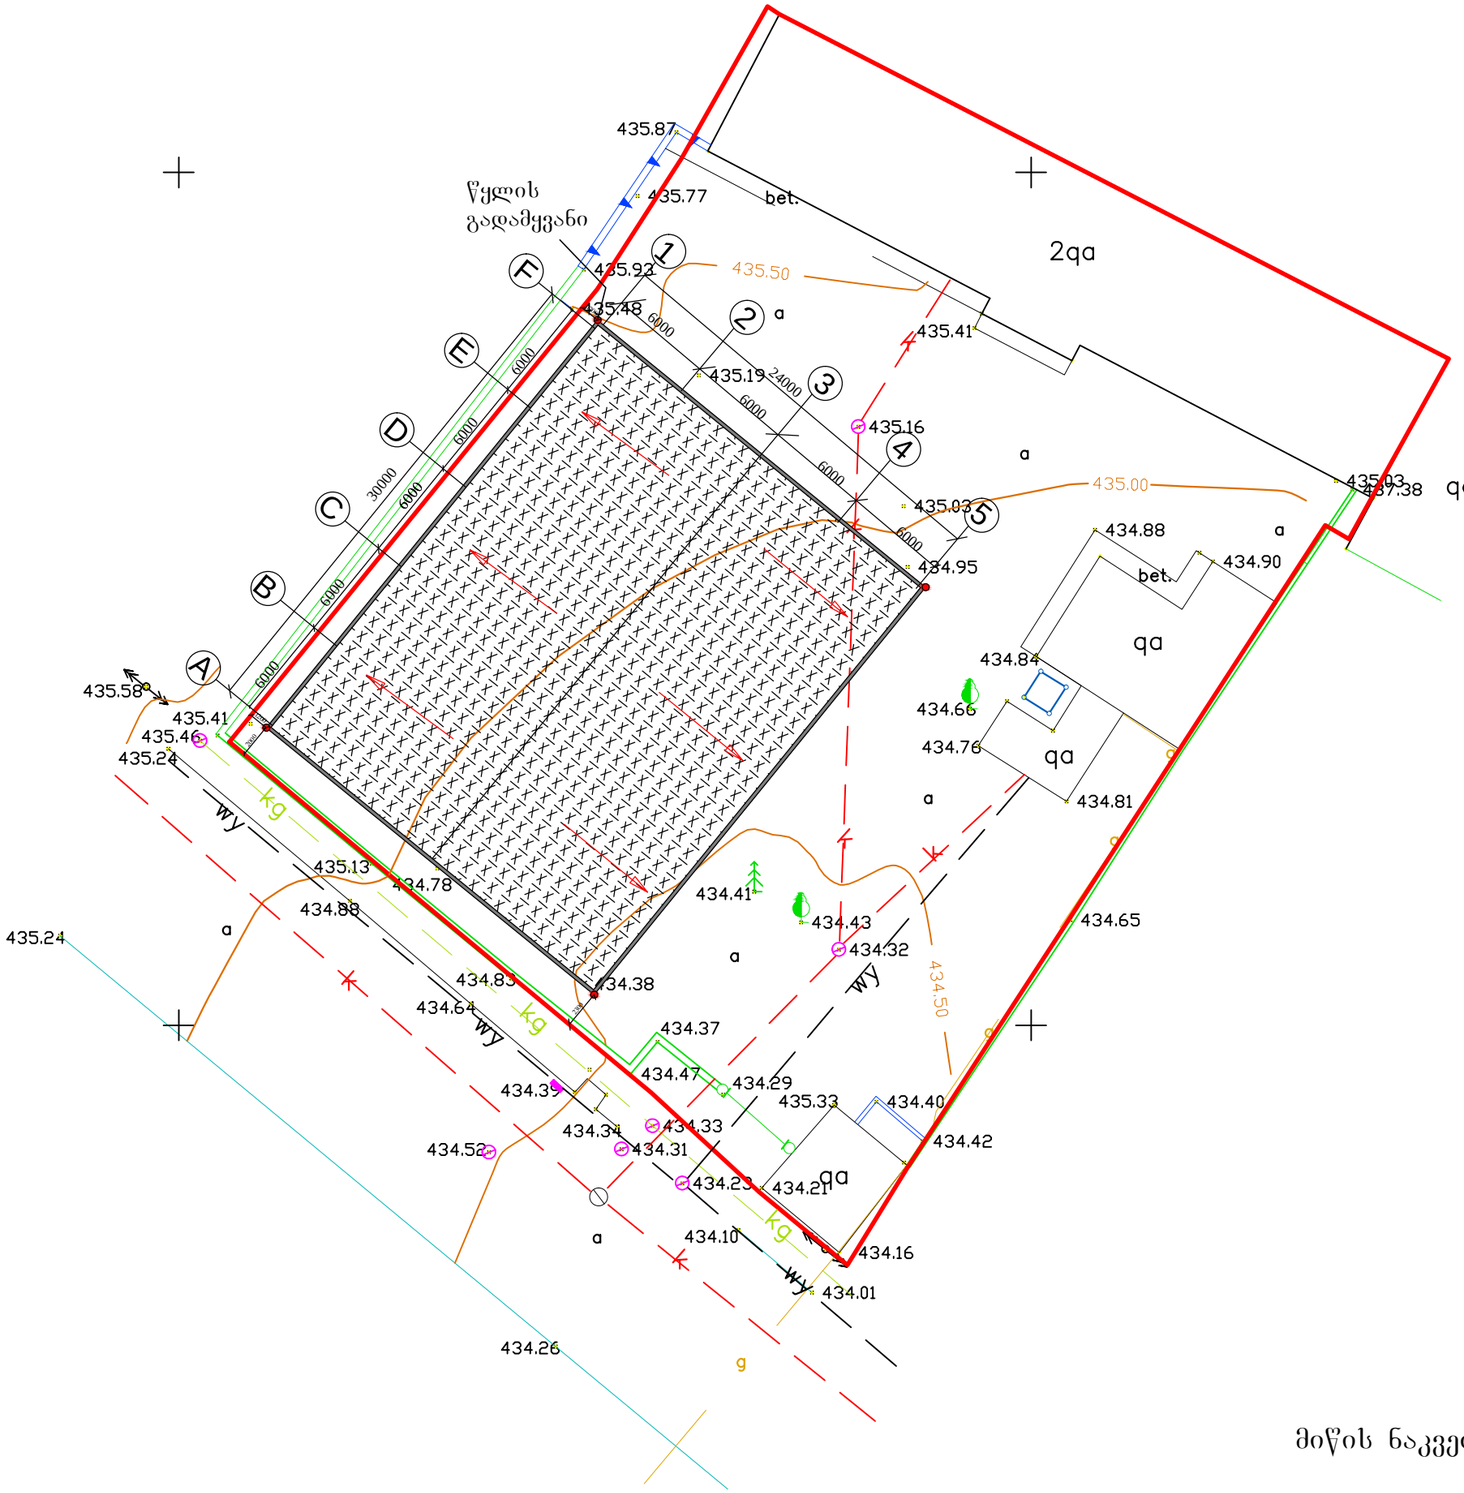


მიწის ნაკვეთის ფართია - 2622 კვ.მ.

ავტოსერვისი, ავტომაღაზია, კაფეტერია. ქ.თბილისი, კაიროს ქ. 4							
სტუდ. დირ.	აჩხიკვაძე	ხელმოწერა	გენგეგმა				
მთ. არქ.	აჩხიკვაძე						
შეასრულა	მ.ბექოეშაშვილი		სტად.	ფურც.	ფურც.	მას'შტ.	
დამკვეთი	ბ.ხასია					1:500	