Senoba - nagebobis usafrTxoebis wesebtan Sesabamisobis analizi

gamoyenebuli wesebi - "Senoba-nagebobis usafrTxoebis wesebi"

CamoTvaleT Senobis dakavebulebebi daaRwereT TiToeuli gamoyeneba
1. sasawyobo jgufi sw-2 -2.90 da +0.00 niSnuli ze
2. damxmare jgufi ds -2.90 niSnuli ze
3. sacxovrebeli jgufi sc-2 (sacxovrebeli binebi +2.90 dan +25.30 CaTvliT)

konstruqciis tipi:	
gansazRvreT konstruqciis tipi arsebuli SenobisTvis	
gansazRvreT konstruqciis tipi axali SenobisTvis	tipi **II-A**
Sereuli konstruqciis SemTxevaSimiuTiTeT tipebi, romelic gamoyenebuli iqneba, gansazRvreT tipebi damatimdebareoba	

simaRlis SezRudvebi cxrili 503-ismixedviT		
dakavebuloba	dasaSvebi sarTulianoba	SemoTavaz. sarTulianoba
1. sasawyobo jgufi sw-2	SeuzRudavi	1 miwis donis qveda sarTuli
2. damxmare jgufi ds	SeuzRudavi	1 miwis donis qveda sarTuli
3. sacxovrebeli jgufi sc-2	SeuzRudavi	8 miwis donis zeda sarTuli

	dasaSvebi simaRle	SemoTavazebuli simaRle
saerTo simaRle	SeuzRudavi	31.70 m.
miwis zemoTsarTulis raodenoba	9 sarTuli	

farTobis SezRudvebi cxrili 503-ismixedviT		
dakavebuloba	dasaSvebi farTobi	SemoTavaz. farTobi
1. sasawyobe jgudi sw-2 -2.90 niSnuli ze	SeuzRudavi	748 kv.m.
2. damxmare jgufi ds -3.00 niSnuzle	SeuzRudavi	113.3 kv.m.
3. sasawyobe jgudi sw-2 +0.00 niSnuli ze	SeuzRudavi	547.7 kv.m.
4. sacxovrebeli jgufi sc-2 +2.90 niSnuzle	SeuzRudavi	713.3 kv.m.
5.sacxovrebeli jgufi sc-2 +6.10 niSnuzle	SeuzRudavi	713.3 kv.m.
6.sacxovrebeli jgufi sc-2 +9.30 niSnuzle	SeuzRudavi	713.3 kv.m.
7.sacxovrebeli jgufi sc-2 +12.50 niSnuzle	SeuzRudavi	713.3 kv.m.
8.sacxovrebeli jgufi sc-2 +15.70 niSnuzle	SeuzRudavi	713.3 kv.m.
9. sacxovrebeli jgufi sc-2 +18.90 niSnuzle	SeuzRudavi	713.3 kv.m.
10.sacxovrebeli jgufi sc-2 +22.10 niSnuzle	SeuzRudavi	713.3 kv.m.
11.sacxovrebeli jgufi sc-2 +25.30 niSnuzle	SeuzRudavi	713.3 kv.m.
SemoTavazebuli farTobebis jami	7119.4 m2	
iatakebis raodenoba	9 sarTuli	
saerTo (sasargeblo) farTobi	7939.3 m2	


gareked lis cecxlmedegobisa da Riobebisadmi moTxovnebi cxrilebis 602-is da 705.8 -ismixedviT							
gare ked lebi	xanZarsawi naaRmdego manZili (metri)	cecxlmedegobis xarisxi (saaTi)		ked lis Riobebis farTobi (ked lis %)			
		moTxovnili	gaTvaliswinebuli	dasaSvebi		gaTvaliswinebuli	
				daculi	daucveli	daculi	daucveli
fasadi 1-10 RerZebSi	9 m-zemeti	0	2	SeuzRudavi	SeuzRudavi		40 %
fasadi 10-1 RerZebSi	9 m-zemeti	0	2	SeuzRudavi	SeuzRudavi		40 %
fasadi a-d' RerZebSi	0.6 m	1	2	dauSvebeli	dauSvebeli		0 %
fasadi d'-a' RerZebSi	9 m-zemeti	0	2	dauSvebeli	dauSvebeli		5 %

TiToeuli sarTulidan gasasvleli saSualebebi									
sarTulebi	dakavebuloba da dakavebulobis datvirTvis jamuri maCveneblebi	moTxovnili gasasvleli s/gasasvleli Tan misadgomis raodenoba	gaTvaliswinebuli gasasvleli s/gasasvleli Tan misadgomis raodenoba datipi	gasasvleli saSualebebis sigane (metri)					
				gza-kibeebi		derefnebi		gasasvleli sgza-kari	
				moTxovnili	gaTvaliswinebuli	moTxovnili	gaTvaliswinebuli (minimaluri)	moTxovnili	gaTvaliswinebuli (TavisufaliI)
sardafis sarTuli 2.90	sw-2 d.d.40	2	2 (gza-karis saxiT)	1.1	1.2	1.2	1.4	0.82	1.00
pirveli sarTuli +0.00	sw-2 d.d.30	2	5 (gza-karis saxiT)	1.1	1.2	1.2	1.4	0.82	1.00

wyalsadenisistemebis fiqsirebulimowyobilobebis raodenoba cxrili 602.-ismixedviT											
sarTulebi	dakavebuloba da dakavebulobis datvirTvis jamuri maCveneblebi	fiqsirebulimowyobilobebi									
		unitazi		tualetis xelsabani		abazana/Sxapi		sasmeliwylis fantani		samomsaxureo niJara	
		moTxovnili	gaTvaliswinebuli	moTxovnili	gaTvaliswinebuli	moTxovnili	gaTvaliswinebuli	moTxovnili	gaTvaliswinebuli	moTxovnili	gaTvaliswinebuli

wyalsadenisistemebis fiqsirebulimowyobilobebis raodenoba sacxovrebeli jgufi sc-2 qvejgufi cxrili 1602.-ismixedviT											
sarTulebi	sacxovrebeli erTeulebi	fiqsirebulimowyobilobebi									
		unitazi		tualetis xelsabani		abazana/Sxapi		sasmeliwylis fantani		samomsaxureo niJara	
		moTxovnili	gaTvaliswinebuli	moTxovnili	gaTvaliswinebuli	moTxovnili	gaTvaliswinebuli	moTxovnili	gaTvaliswinebuli	moTxovnili	gaTvaliswinebuli
sarTulebi +2.90 dan +25.30 CaTvliT	bina #1 dan bina #84 CaTvliT	1	1	1	1	1	1	1	1	1 (20 sacx. erTeuli ze)	1 (TiTo sacx. erTeuli ze)

xanZrisgan dacvis sistemebisadmi moTxovnebi							
dakavebulobebi/sivrceebi/gasasvleli saSualebebi	avtosasxefi sistema	saxanZro gangaSisada cecxlaRricxvi sistemebi	saxanZro nidgarebis sistemebi	kvamlis sakontrolo sistemebi	xelis cecxlmaqrebi	xanZris maRTvis cemti	
sacxovrebeli jgufi sc-2				ki		ara	
derefani		sagangebo xmovani gangaSis sakomunikacio sistema	ki	negatiuri garemoeba			
lifti (damnevi sisteme iT)				ki			
kibisujredi (SemozRudulivestibiuliT)		saxanZro gangaSisxeliT samarTvai kolofi					
sardafissarTuli (avtosadgomi)	ki						

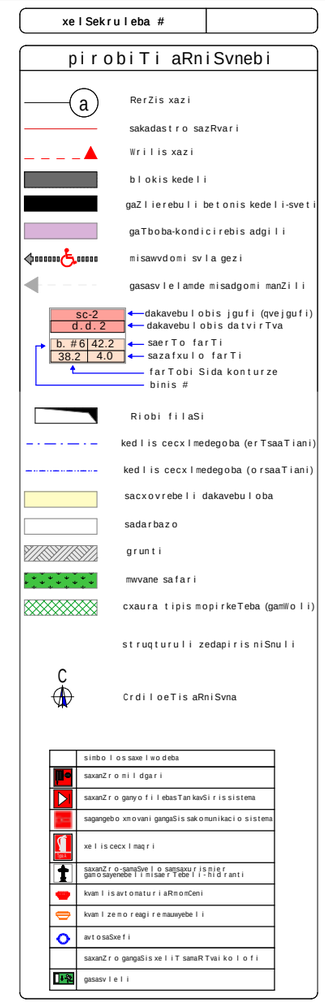





S.p.s. "fleqs arqiteqtura"		
Tanamdeboba	gvari	xelmowera
direqtori	i.maziaSvili	
proeqtis avtori	i.maziaSvili	

damkveTi:
proeqtis saxelwodeba: mravalbiniani sacxovrebeli saxli
misamarTi:

masStabi	TariRi	naxazis dasaxeleba
1:100		


stadia	furceli	furclebi
arq. nawili		

dasaxeleba	dakavebuloba	dakavebulobis datvirTva	saerTo dakavebulobis datvirTva	moTxovnili gza-karis raodenoba/sigane		gaTvaliswinebuli gza-karis raodenoba/sigane	
a.s #1	sw-2	40	44	2	0.820 m.	1	1.000 m.
d.s #1	ds	2		2	0.820 m.	1	1.000 m.
d.s #2	ds	1		2	0.820 m.	1	1.000 m.
d.s #3	ds	1		2	0.820 m.	1	1.000 m.

eqsplikacia

1. a.s #1 saerTo farT: 745.7 m2
2. d.s #1 saerTo farT: 58.2 m2
3. d.s #2 saerTo farT: 27.1 m2
4. d.s #3 saerTo farT: 27.1 m2
5. sadarbazo: 25.8 m2

sardafissarTulisgegma -3.00
niSnulze
m. 1:100

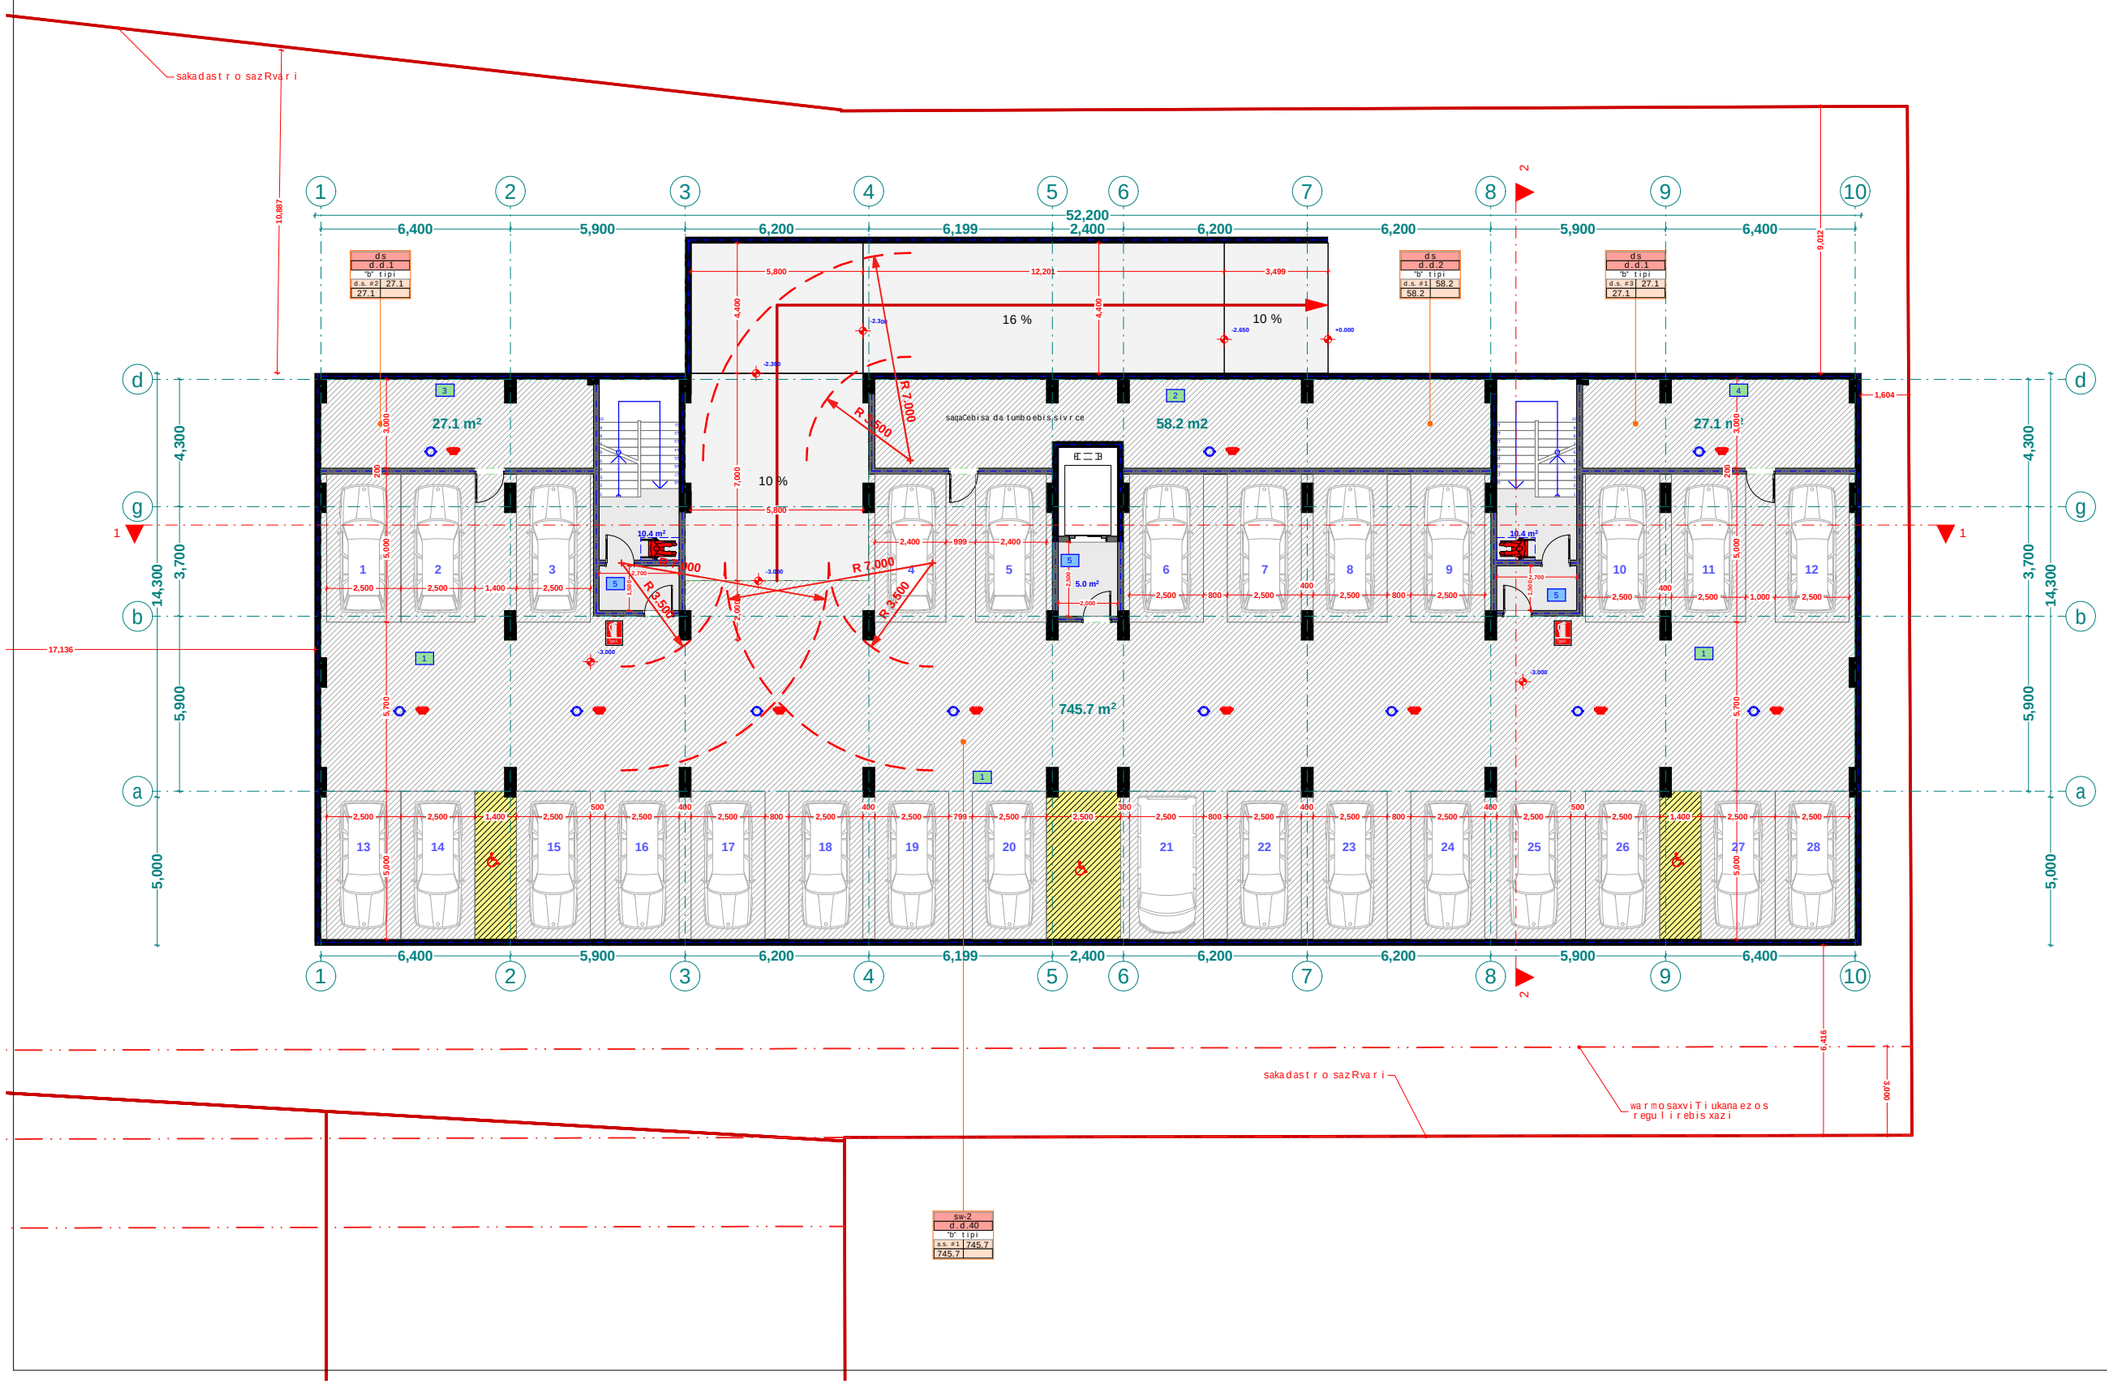

xelSekruleba #

pirobiTi aRniSvnebi

- RerZis xazi
- sakadastro sazRvari
- Wrilis xazi
- blokis kedeli
- gaZlierebuli betonis kedeli-sveti
- gaTboba-kondicirebis adgili
- misawvdomi svla gezi
- gasasvlelamde misadgomi manZili
- dakavebulobis jguri (qvejguri)
- dakavebulobis datvirTva
- binis tipi (misawvdomoba)
- saerTo farTi
- sazafxulo farTi
- farTobi Sida konturze binis #
- Riobi filaSi
- kedlis cecxlmedegoba (erTsaaTiani)
- kedlis cecxlmedegoba (orsaaTiani)
- sacxovrebeli dakavebuloba
- sadarbazo
- grunti
- mwvane safari
- cxaura tipis mopirkeTeba (gamWoli)
- struqturuli zedapiris niSnuli
- CrdiloeTis aRniSvna

	simbolosaxelwodeba
	saxanZro nidgari
	saxanZro ganyofilebisTankavSirissistema
	sagangebo xmovani gangaSis sakomunikacio sistema
	xelisecxlmaqri
	saxanZro-samaSvelo saesaxuris mier ganosayenebeli misaeTebeli-hidranti
	kvamlisavtomaturiaRmoCeni
	kvamlzemoregirenauwyebeli
	avtosaxefi
	saxanZro gangaSisxeliTsanaRtvakolofi
	gasasvleli
	oroxrivikavSiriSi sistema

შპს "ფლექს არქიტექტურა"
404920216
FLEX ARCHITECTURE

FLEX ARCHITECTURE

S.p.s. "fleqs arqiteqtura"

Tanamdeboba	gvari	xelmowera
direqtori	i.maziaSvili	
proeqtis avtori	i.maziaSvili	

damkveTi: S.p.s „k sami"

proeqtis saxelwodeba:
mravalbiniani sacxovrebeli saxli

misamarTi:

masStabi	TariRi	naxazis dasaxeleba
1:100		

stadia	furceli	furclebi
arq. nawili		


dasaxeleba	dakavebuloba	dakavebulobis datvirTva	saerTo dakavebulobis datvirTva	moTxovnili gza-karis raodenoba/sigane		gaTvaliswinebuli gza-karis raodenoba/sigane	
a.s #2	sw-2	30	30	2	0.820 m.	1	1.000 m.

eqsplikacia

1.avtosadgomi #2 saerTo farT: 547.7 m2

2. sadarbazo: 125.3 m2

pirveli sarTuli gegma +0.00
(+0.00 Seesabameba +446 absoluturi niSnuls)
m. 1:100

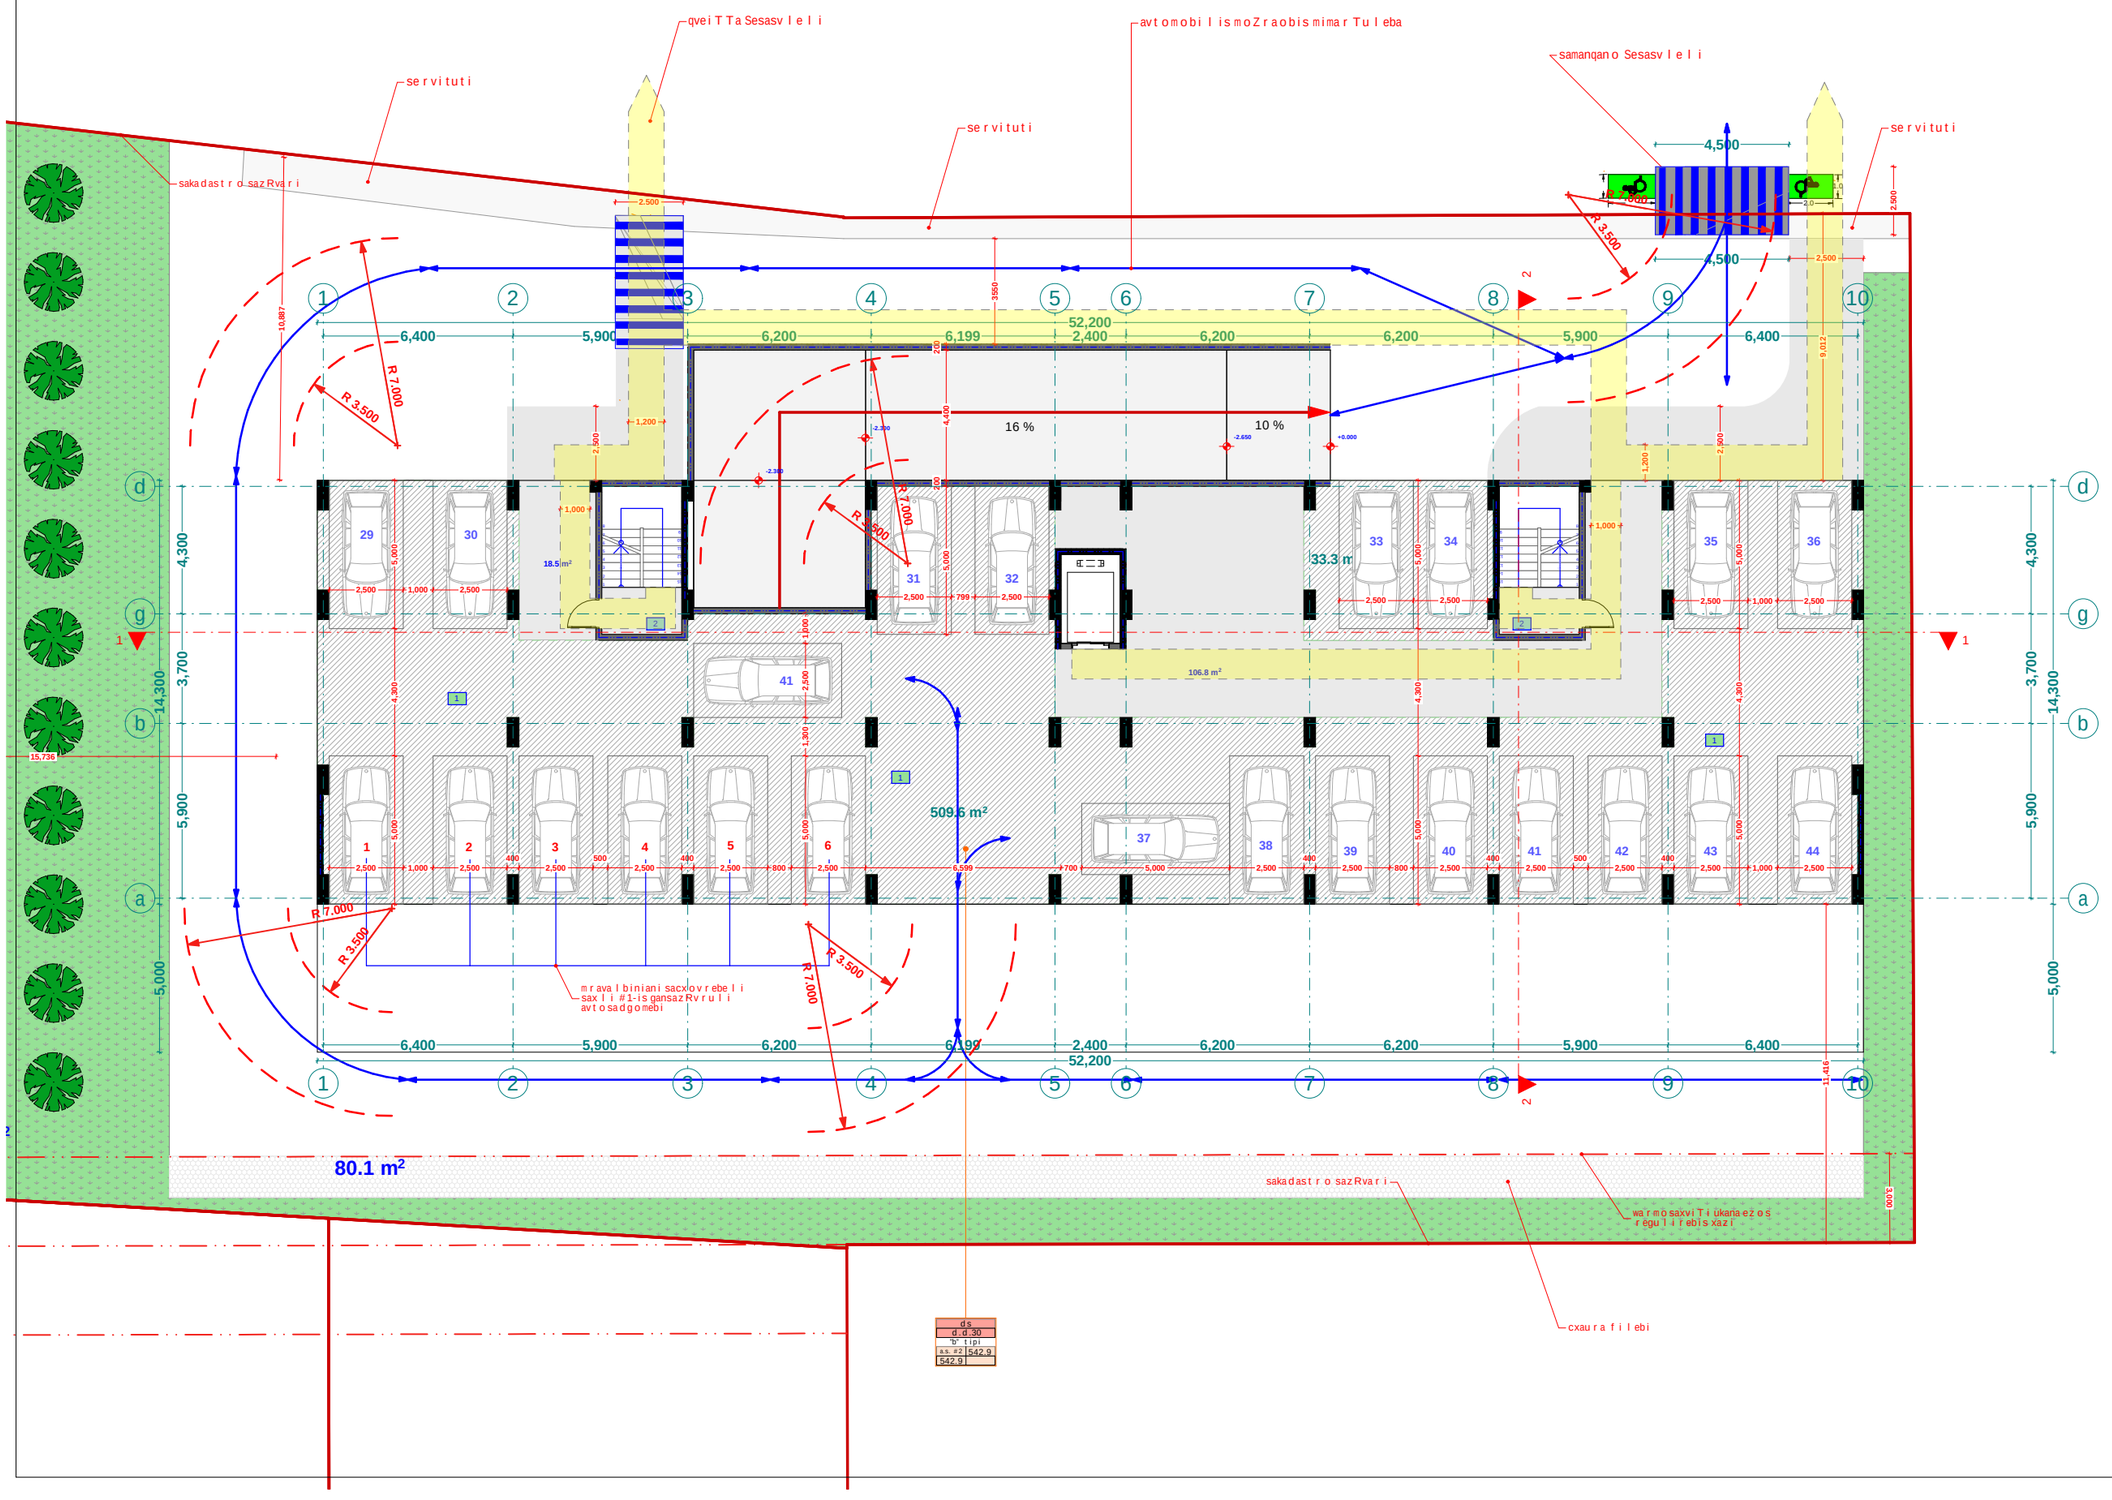

pirobiTi aRniSvnebi

- RerZis xazi
- sakadastro sazRvari
- Wriilis xazi
- blokis kedeli
- gaZlierebuli betonis kedeli-sveti
- gaTboba-kondicirebis adgili
- misawvdomi svlagezi
- gasasvlelamde misadgomi manZili
- sc-2 / d.d. 2 / "b" tipi / b. #6 42.2 / 38.2 4.0 — dakavebulobis jgufi (qvejgufi); dakavebulobis datvirTva; binis tipi (misawvdomoba); saerTo farTi; sazafxulo farTi; farTobi Sida konturze binis #
- Riobi filaSi
- kedlis cecxlmedegoba (erTsaaTiani)
- kedlis cecxlmedegoba (orsaaTiani)
- sacxovrebeli dakavebuloba
- sadarbazo
- grunti
- mwvane safari
- cxaura tipis mopirkeTeba (gamlolii)
- struqturuli zedapiris niSnuli
- CrdiloeTis aRniSvna

	simbolosaxelwodeba
	saxanZro milgari
	saxanZro ganyofilebasTankavSirissistema
	sagangebo xmovani gangaSisakomunikaciosistema
	xelisecxlnaqri
	saxanZro-samaSvelo samsaxurismier gamosaxvniTi niSansaerTebo i-hidranti
	kvanlisavtomaturiaRmonceni
	kvanlizenoreagirenaerwyebeli
	avtosaSxefi
	saxanZro gangaSisxeliTsanaRTvaikolofi
	gasasvleli
	omxrivi kavSiriSisistema

xelSekruleba #

sc-2							
d.d. 2							
"b" tipi							
b. #6	42.2						
38.2	4.0						

| | | | | | | |

eqsp l ikacia


1. bina #1 saer T o far T: 69.3 m2
2. bina #2 saer T o far T: 42.8 m2
3. bina #3 saer T o far T: 51.5 m2
4. bina #4 saer T o far T: 44.2 m2
5. bina #5 saer T o far T: 39.6 m2
6. bina #6 saer T o far T: 70.3 m2
7. bina #7 saer T o far T: 61.2 m2

eqsp l ikacia

8. bina #8 saer T o far T: 41.2 m2
9. bina #9 saer T o far T: 43.4 m2
10. bina #10 saer T o far T: 43.2 m2
11. bina #11 saer T o far T: 59.2 m2
12. bina #12 saer T o far T: 43.4 m2
13. bina #13 saer T o far T: 41.2 m2
14. bina #14 saer T o far T: 60.6 m2
15. sadarbazo: 83.6 m2

me o r e sar T u l i s gegma +3.60
niSnu l ze
m. 1:100

dasaxe l eba	dakavebu l oba	dakavebu l obis datvi r Tva	saer T o dakavebu l obis datvi r Tva	mo T xovni l i gza-kari s rao denoba/sigane		gaTva l iswinebu l i gza-kari s rao denoba/sigane	
bina #1	sc-2	4	36	2	0.820 m.	1	1.000 m.
bina #2	sc-2	2		2	0.820 m.	1	1.000 m.
bina #3	sc-2	3		2	0.820 m.	1	1.000 m.
bina #4	sc-2	2		2	0.820 m.	1	1.000 m.
bina #5	sc-2	2		2	0.820 m.	1	1.000 m.
bina #6	sc-2	4		2	0.820 m.	1	1.000 m.
bina #7	sc-2	3		2	0.820 m.	1	1.000 m.
bina #8	sc-2	2		2	0.820 m.	1	1.000 m.
bina #9	sc-2	2		2	0.820 m.	1	1.000 m.
bina #10	sc-2	2		2	0.820 m.	1	1.000 m.
bina #11	sc-2	3		2	0.820 m.	1	1.000 m.
bina #12	sc-2	2		2	0.820 m.	1	1.000 m.
bina #13	sc-2	2		2	0.820 m.	1	1.000 m.
bina #14	sc-2	3		2	0.820 m.	1	1.000 m.

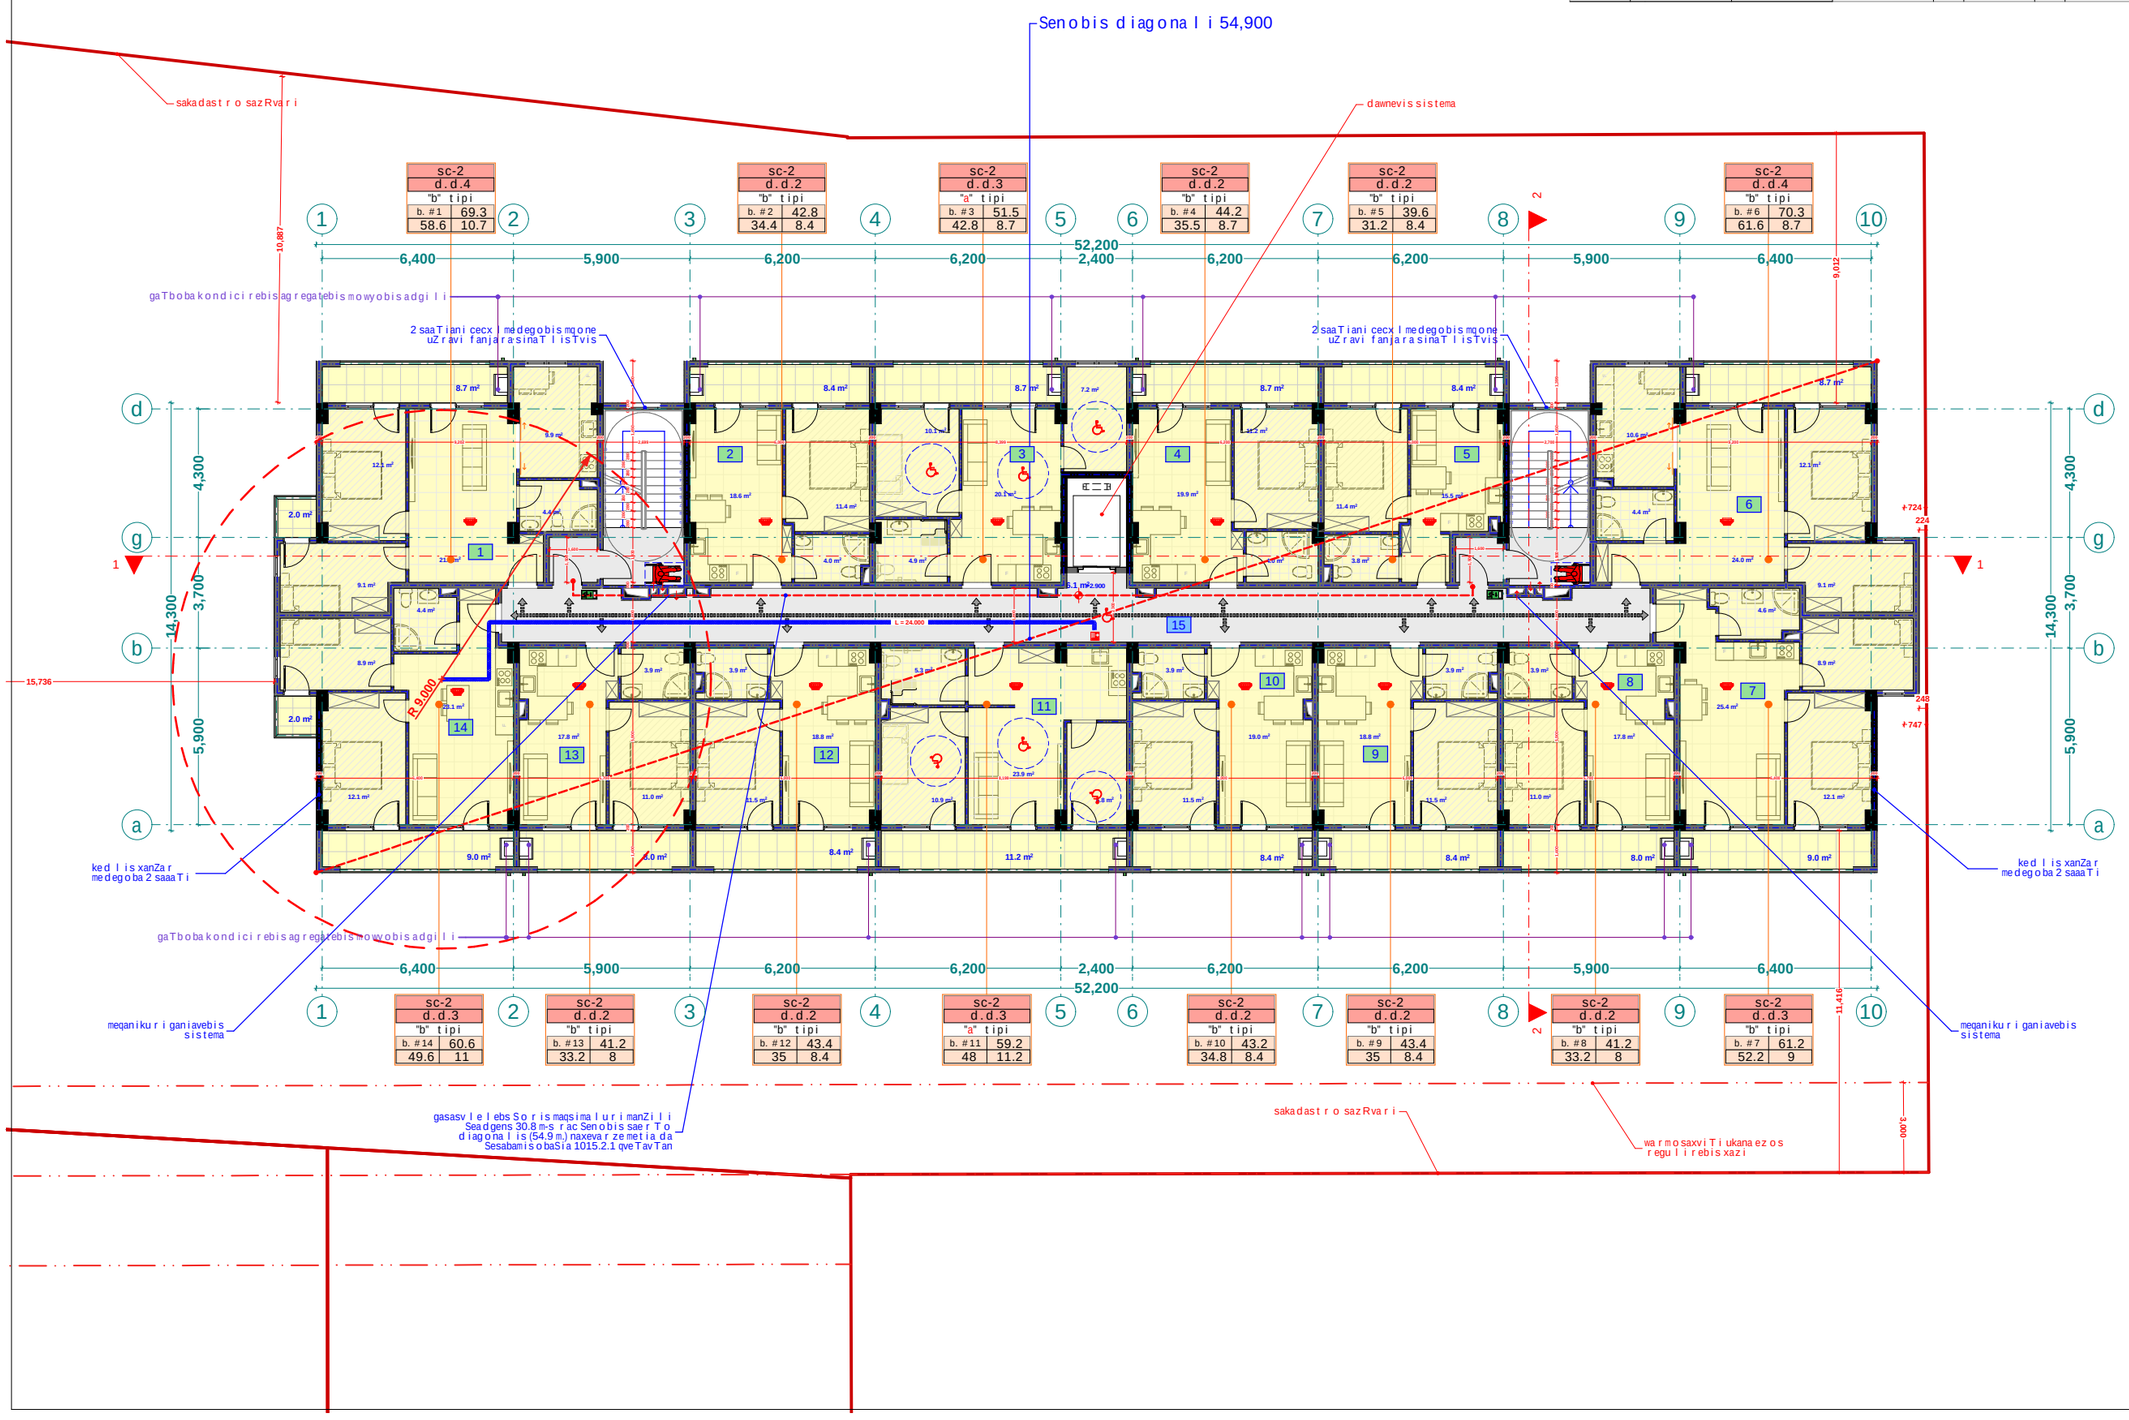

xe l Sekru l eba #

pirobiTi aRniSvnebi

- RerZis xazi
- sakadastro sazRvari
- Wri l is xazi
- b l okis kedel i
- gaZ l ierebu l i betonis kedel i-sveti
- gaTboba-kondicirebis adgi l i
- misawvdomi svla gezi
- gasasv l e l amde misadgomi manZi l i
- sc-2 — dakavebu l obis jgufi (qvejgufi)
- d.d.2 — dakavebu l obis datvi r Tva
- "b" tipi — binis tipi (misawvdomoba)
- b. #6 42.2 — saer T o far T i
- 38.2 4.0 — sazafxu l o far T i
- far T obi Sida konturze
- binis #
- Riobi fi l aSi
- ked l is cecx l medegoba (er T saaTiani)
- ked l is cecx l medegoba (or saaTiani)
- sacxovrebe l i dakavebu l oba
- sadarbazo
- grunti
- mwvane safari
- cxaura tipis mopirkeTeba (gamWo l i)
- s t ruqturu l i zedapiris niSnu l i
- C
- Cr d i l oeTis aRniSvna

	simbo l os saxe l wo deba
	saxanZro mi l dgari
	saxanZro ganyofi l ebasTankaviSiris sistema
	sagangebo xmovani gangaSis sakomunikacio sistema
	xe l is cecx l magri
	saxanZro-samaSve l o samsaxuri s nier gamoSayenebe l i siser T ebi i-nidfanti
	kvan l i s avtomatu r i aRmoCeni
	kvan l i zemo reagi r e mauwyebe l i
	avtosaSxefi
	saxanZro gangaSis xe l i T sanaR T vai ko l ofi
	gasasv l e l i
	o rmx r ivi kavSi r iSi sistema

შპს "ფლექს არქიტექტურა"
404920216
FLEX ARCHITECTURE

FLEX ARCHITECTURE

S.p.s.	"f l eqs arqiteqtura"	
Tanamdeboba	gvari	xe l mowera
direqtori	i. maziaSvi l i	
proeqtis avtori	i. maziaSvi l i	

damkveTi: S.p.s „k sami"

proeqtis saxe l wodeba:
mraval biniani sacxovrebe l i saxl i

misamarTi:

masSt abi	Tari Ri	naxazis dasaxe l eba
1:100		

s t adia	furce l i	furc l ebi
arq. nawi l i		

eqspl ikacia


1. bina #15 saerTo farT: 69.3 m2
2. bina #16 saerTo farT: 42.8 m2
3. bina #17 saerTo farT: 51.5 m2
4. bina #18 saerTo farT: 44.2 m2
5. bina #19 saerTo farT: 39.6 m2
6. bina #20 saerTo farT: 70.3 m2
7. bina #21 saerTo farT: 61.2 m2

eqspl ikacia

8. bina #22 saerTo farT: 41.2 m2
9. bina #23 saerTo farT: 43.4 m2
10. bina #24 saerTo farT: 43.2 m2
11. bina #25 saerTo farT: 59.2 m2
12. bina #26 saerTo farT: 43.4 m2
13. bina #27 saerTo farT: 41.2 m2
14. bina #28 saerTo farT: 60.6 m2
15. sadarbazo: 83.6 m2

mesame sarTuli sgegma +6.10
niSnuli ze
m. 1:100

dasaxeleba	dakavebuloba	dakavebulobis datvirTva	saerTo dakavebulobis datvirTva	motxovnili gaz-karis raodenoba/sigane		gaTvaliswinebuli gaz-karis raodenoba/sigane	
bina #15	sc-2	4	36	2	0.820 m.	1	1.000 m.
bina #16	sc-2	2		2	0.820 m.	1	1.000 m.
bina #17	sc-2	3		2	0.820 m.	1	1.000 m.
bina #18	sc-2	2		2	0.820 m.	1	1.000 m.
bina #19	sc-2	2		2	0.820 m.	1	1.000 m.
bina #20	sc-2	4		2	0.820 m.	1	1.000 m.
bina #21	sc-2	3		2	0.820 m.	1	1.000 m.
bina #22	sc-2	2		2	0.820 m.	1	1.000 m.
bina #23	sc-2	2		2	0.820 m.	1	1.000 m.
bina #24	sc-2	2		2	0.820 m.	1	1.000 m.
bina #25	sc-2	3		2	0.820 m.	1	1.000 m.
bina #26	sc-2	2		2	0.820 m.	1	1.000 m.
bina #27	sc-2	2		2	0.820 m.	1	1.000 m.
bina #28	sc-2	3		2	0.820 m.	1	1.000 m.

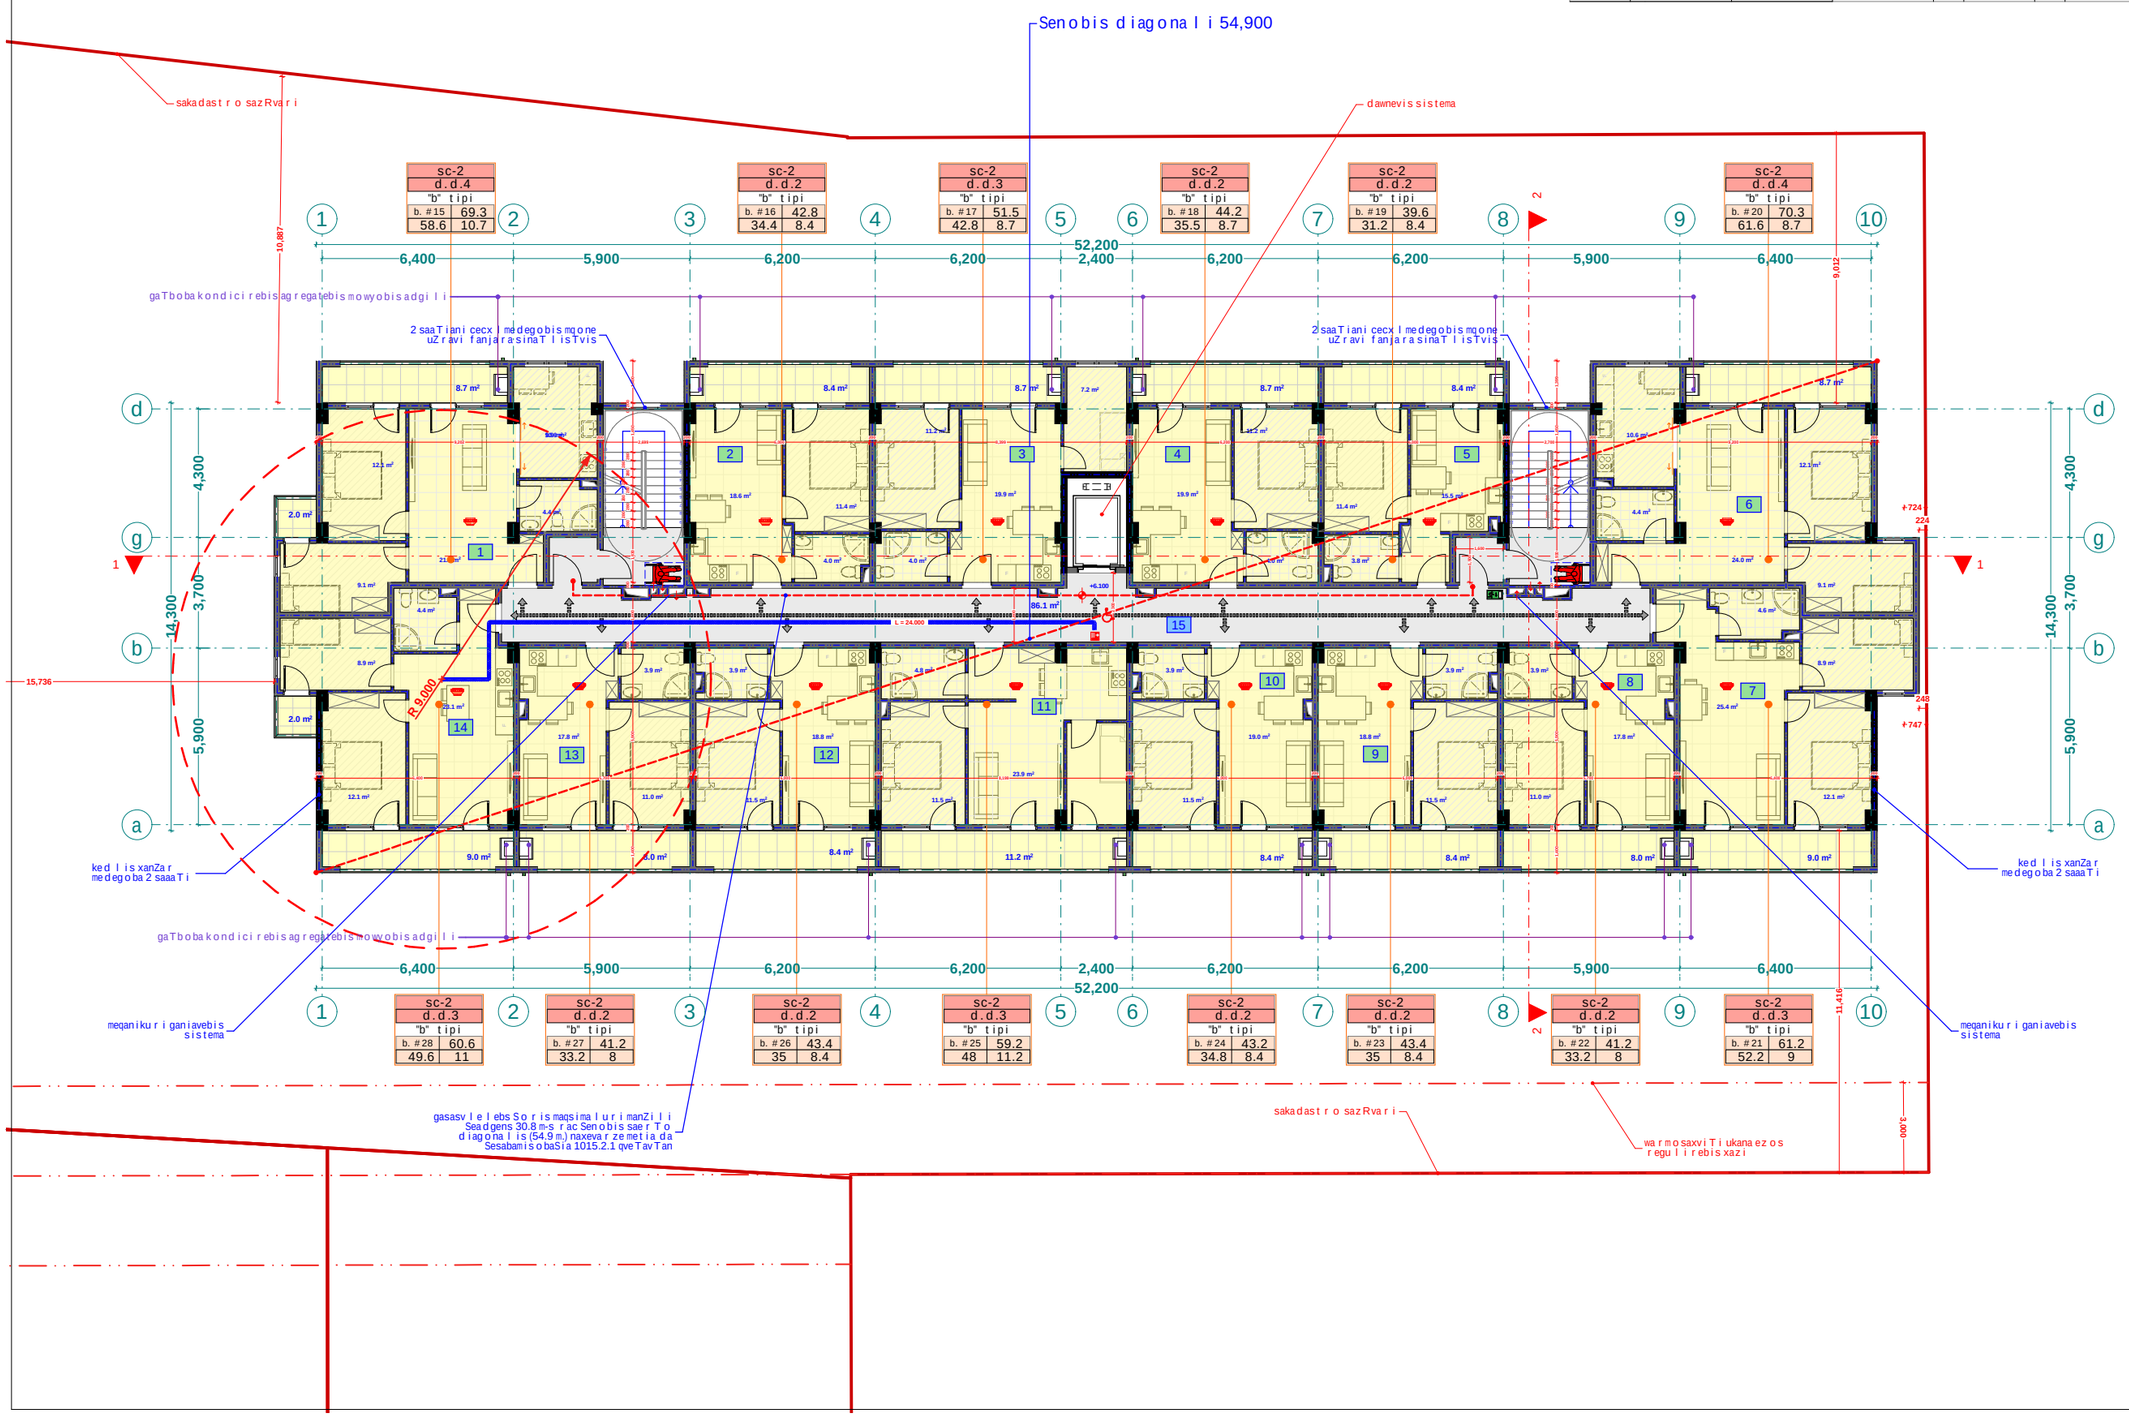

xel Sekruleba #

pirobiTi aRniSvnebi

- RerZis xazi
- sakadastro sazRvari
- Wrilis xazi
- blokis kedeli
- gaZlierebuli betonis kedeli-sveti
- gaTboba-kondicirebis adgili
- misawvdomi svla gezi
- gasasvlelamde misadgomi manZili
- sc-2 — dakavebulobis jgufi (qvejgufi)
- d.d.2 — dakavebulobis datvirTva
- "b" tipi — binis tipi (misawvdomoba)
- b. #6 42.2 — saerTo farTi
- 38.2 4.0 — sazafxulo farTi
- farTobi Sida konturze
- binis #
- Riobi filaSi
- kedlis cecxlmedegoba (erTsaaTiani)
- kedlis cecxlmedegoba (orsaaTiani)
- sacxovrebeli dakavebuloba
- sadarbazo
- grunti
- mwvane safari
- cxaura tipis mopirkeTeba (gamWoli)
- struqturuli zedapiris niSnuli
- CrdiloeTis aRniSvna

	simbolossaxelwodeba
	saxanZromilgari
	saxanZro ganyofilebasTankavSirisistema
	sagangebo xmovani gangaSis sakomunikacio sistema
	xelis cecxlmagri
	saxanZro-samaSvelo sansaxuris nier gamoTavsebuli saxelTeqnikuri danadgari
	kvanZlzeno reagirebadi nauyeebeli
	avtomatiuri aRmoCeni
	kvanZlzeno reagirebadi nauyeebeli
	avtomaTiuri xanZrobis sistema
	saxanZro gangaSisxeliTsanaTvaikoli
	gasasvleli
	ormxrivi kavSiriSi sistema

შპს "ფლექს არქიტექტურა"
404920216
FLEX ARCHITECTURE

FLEX ARCHITECTURE

S.p.s. "fleqs arqiteqtura"		
Tanamdeboba	gvari	xelmowera
direqtori	i. maziaSvili	
proeqtis avtori	i. maziaSvili	

damkveTi: S.p.s „k sami"

proeqtis saxelwodeba:
mravalbiniani sacxovrebeli saxli

misamarTi:

masStabi	TariRi	naxazis dasaxeleba
1:100		

stadia	furceli	furclebi
arq. nawili		

eqspl ikacia


1. bina #29 saerTo farT: 69.3 m2
2. bina #30 saerTo farT: 42.8 m2
3. bina #31 saerTo farT: 51.5 m2
4. bina #32 saerTo farT: 44.2 m2
5. bina #33 saerTo farT: 39.6 m2
6. bina #34 saerTo farT: 70.3 m2
7. bina #35 saerTo farT: 61.2 m2

eqspl ikacia

8. bina #36 saerTo farT: 41.2 m2
9. bina #37 saerTo farT: 43.4 m2
10. bina #38 saerTo farT: 43.2 m2
11. bina #39 saerTo farT: 59.2 m2
12. bina #40 saerTo farT: 43.4 m2
13. bina #41 saerTo farT: 41.2 m2
14. bina #42 saerTo farT: 60.6 m2
15. sadarbazo: 83.6 m2

meoTxesarTulisgegma +9.30
niSnul ze
m. 1:100

dasaxeleba	dakavebuloba	dakavebulobis datvirTva	saerTo dakavebulobis datvirTva	moTxovnili gaz-karis raodenoba/sigane		gaTvaliswinebuli gaz-karis raodenoba/sigane	
bina #29	sc-2	4	36	2	0.820 m.	1	1.000 m.
bina #30	sc-2	2		2	0.820 m.	1	1.000 m.
bina #31	sc-2	3		2	0.820 m.	1	1.000 m.
bina #32	sc-2	2		2	0.820 m.	1	1.000 m.
bina #33	sc-2	2		2	0.820 m.	1	1.000 m.
bina #34	sc-2	4		2	0.820 m.	1	1.000 m.
bina #35	sc-2	3		2	0.820 m.	1	1.000 m.
bina #36	sc-2	2		2	0.820 m.	1	1.000 m.
bina #37	sc-2	2		2	0.820 m.	1	1.000 m.
bina #38	sc-2	2		2	0.820 m.	1	1.000 m.
bina #39	sc-2	3		2	0.820 m.	1	1.000 m.
bina #40	sc-2	2		2	0.820 m.	1	1.000 m.
bina #41	sc-2	2		2	0.820 m.	1	1.000 m.
bina #42	sc-2	3		2	0.820 m.	1	1.000 m.

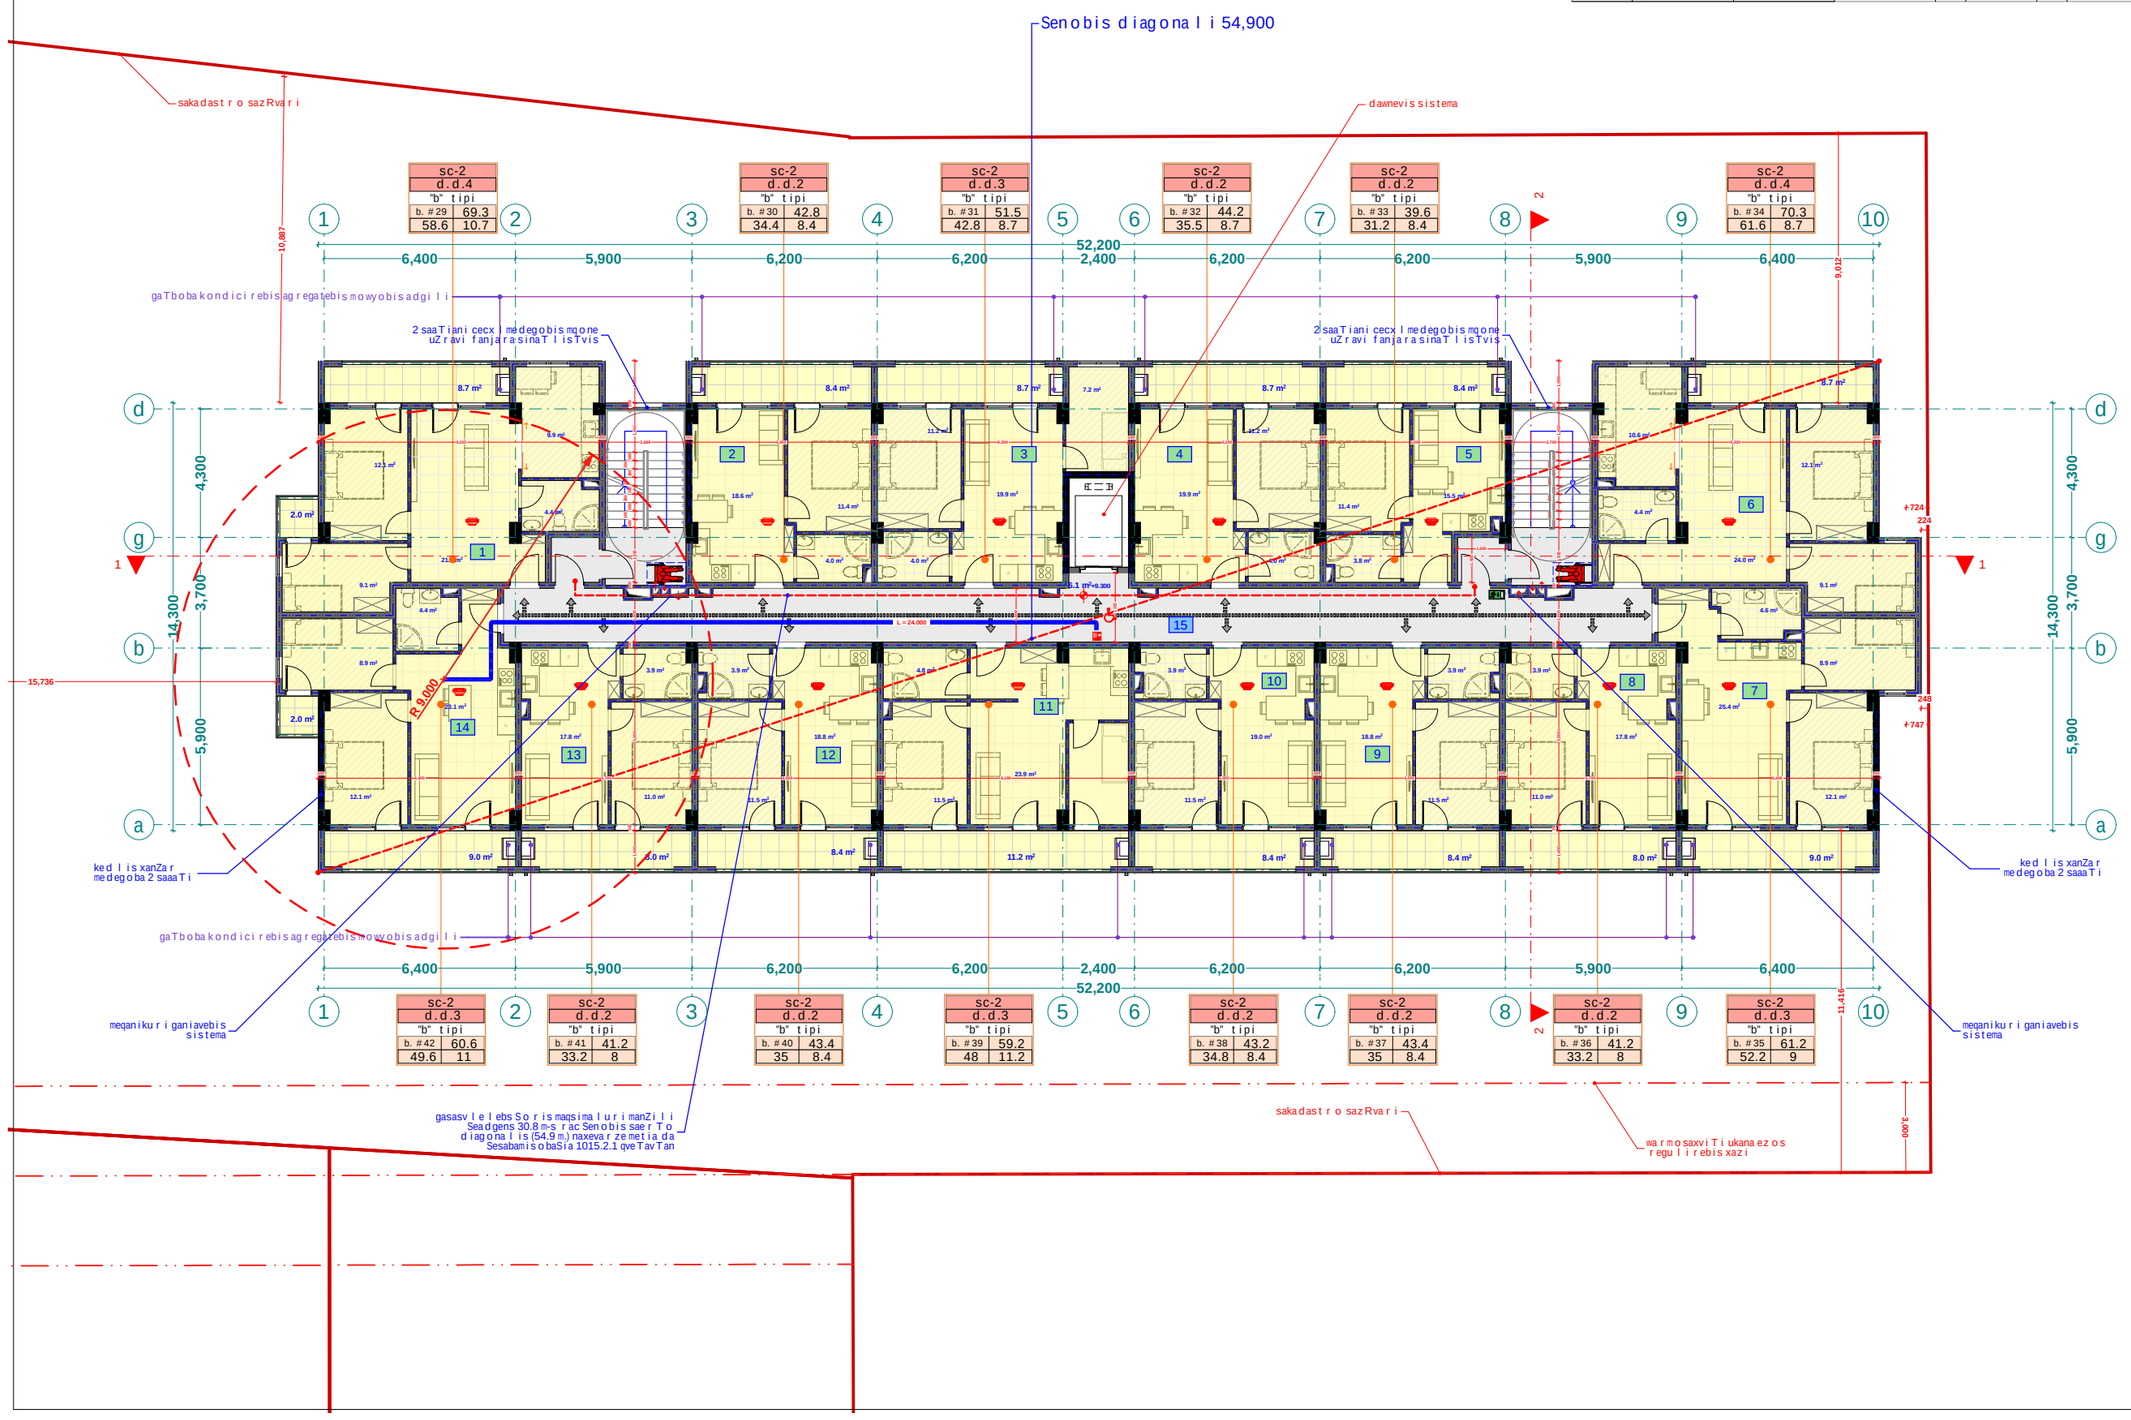

sc-2					
d.d.4					
"b" tipi					
b. #29	69.3				
58.6	10.7				
sc-2					
d.d.2					
"b" tipi					
b. #30	42.8				
34.4	8.4				
sc-2					
d.d.3					
"b" tipi					
b. #31	51.5				
42.8	8.7				
sc-2					
d.d.2					
"b" tipi					
b. #32	44.2				
35.5	8.7				
sc-2					
d.d.2					
"b" tipi					
b. #33	39.6				
31.2	8.4				
sc-2					
d.d.4					
"b" tipi					
b. #34	70.3				
61.6	8.7				

sc-2					
d.d.3					
"b" tipi					
b. #42	60.6				
49.6	11				
sc-2					
d.d.2					
"b" tipi					
b. #41	41.2				
33.2	8				
sc-2					
d.d.2					
"b" tipi					
b. #40	43.4				
35	8.4				
sc-2					
d.d.3					
"b" tipi					
b. #39	59.2				
48	11.2				
sc-2					
d.d.2					
"b" tipi					
b. #38	43.2				
34.8	8.4				
sc-2					
d.d.2					
"b" tipi					
b. #37	43.4				
35	8.4				
sc-2					
d.d.2					
"b" tipi					
b. #36	41.2				
33.2	8				
sc-2					
d.d.3					
"b" tipi					
b. #35	61.2				
52.2	9				

xel Sekruleba #

pirobiTi aRniSvnebi

- RerZis xazi
- sakadastro sazRvari
- Wrilis xazi
- blokis kedeli
- gaZlierebuli betonis kedeli-sveti
- gaTboba-kondicirebis adgili
- misawvdomi svla gezi
- gasasvlelamde misadgomi manZili
- sc-2 — dakavebulobis jgufi (qvejgufi)
- d.d.2 — dakavebulobis datvirTva
- "b" tipi — binis tipi (misawvdomoba)
- b. #6 42.2 — saerTo farTi
- 38.2 4.0 — sazafxulo farTi
- farTobi Sida konturze
- binis #
- Riobi filaSi
- kedlis cecxlmedegoba (erTsaaTiani)
- kedlis cecxlmedegoba (orsaaTiani)
- sacxovrebeli dakavebuloba
- sadarbazo
- grunti
- mwvane safari
- cxaura tipis mopirkeTeba (gamWoli)
- struqturuli zedapiris niSnuli
- CrdiloeTis aRniSvna

	simbolossaxelwodeba
	saxanZromilgari
	saxanZro ganyofilebasTankavSirisistema
	sagangebo xmovani gangaSis sakomunikacio sistema
	xelis cecxlmagri
	saxanZro-samaSvelo sansaxuris nier gamosayenebeli sistemebi Tobi-hidranti
	kvanlis avtomaturi aRmoCeni
	kvanlzemo reagirebeli nauyebeli
	avtosaSxefi
	saxanZro gangaSisxeliTsanaRTvaikoli ofi
	gasasvleli
	ormxrivi kavSiriSi sistema

შპს "ფლექს არქიტექტურა"
404920216
FLEX ARCHITECTURE

FLEX ARCHITECTURE

S.p.s. "fleqs arqiteqtura"		
Tanamdeboba	gvari	xelmowera
direqtori	i. maziaSvili	
proeqtis avtori	i. maziaSvili	

damkveTi: S.p.s „k sami"

proeqtis saxelwodeba:
mravalbiniani sacxovrebeli saxli

misamarTi:

masStabi	TariRi	naxazis dasaxeleba
1:100		

stadia	furceli	furclebi
arq. nawili		

eqspl ikacia


1. bina #43 saerTo farT: 69.3 m2
2. bina #44 saerTo farT: 42.8 m2
3. bina #45 saerTo farT: 51.5 m2
4. bina #46 saerTo farT: 44.2 m2
5. bina #47 saerTo farT: 39.6 m2
6. bina #48 saerTo farT: 70.3 m2
7. bina #49 saerTo farT: 61.2 m2

eqspl ikacia

8. bina #50 saerTo farT: 41.2 m2
9. bina #51 saerTo farT: 43.4 m2
10. bina #52 saerTo farT: 43.2 m2
11. bina #53 saerTo farT: 59.2 m2
12. bina #54 saerTo farT: 43.4 m2
13. bina #55 saerTo farT: 41.2 m2
14. bina #56 saerTo farT: 60.6 m2
15. sadarbazo: 83.6 m2

mexuTesarTulisgegma +12.50 niSnulze m. 1:100

dasaxeleba	dakavebuloba	dakavebulobis datvirTva	saerTo dakavebulobis datvirTva	motxovnili gaz-karis raodenoba/sigane		gaTvaliswinebuli gaz-karis raodenoba/sigane	
bina #43	sc-2	4	36	2	0.820 m.	1	1.000 m.
bina #44	sc-2	2		2	0.820 m.	1	1.000 m.
bina #45	sc-2	3		2	0.820 m.	1	1.000 m.
bina #46	sc-2	2		2	0.820 m.	1	1.000 m.
bina #47	sc-2	2		2	0.820 m.	1	1.000 m.
bina #48	sc-2	4		2	0.820 m.	1	1.000 m.
bina #49	sc-2	3		2	0.820 m.	1	1.000 m.
bina #50	sc-2	2		2	0.820 m.	1	1.000 m.
bina #51	sc-2	2		2	0.820 m.	1	1.000 m.
bina #52	sc-2	2		2	0.820 m.	1	1.000 m.
bina #53	sc-2	3		2	0.820 m.	1	1.000 m.
bina #54	sc-2	2		2	0.820 m.	1	1.000 m.
bina #55	sc-2	2		2	0.820 m.	1	1.000 m.
bina #56	sc-2	3		2	0.820 m.	1	1.000 m.

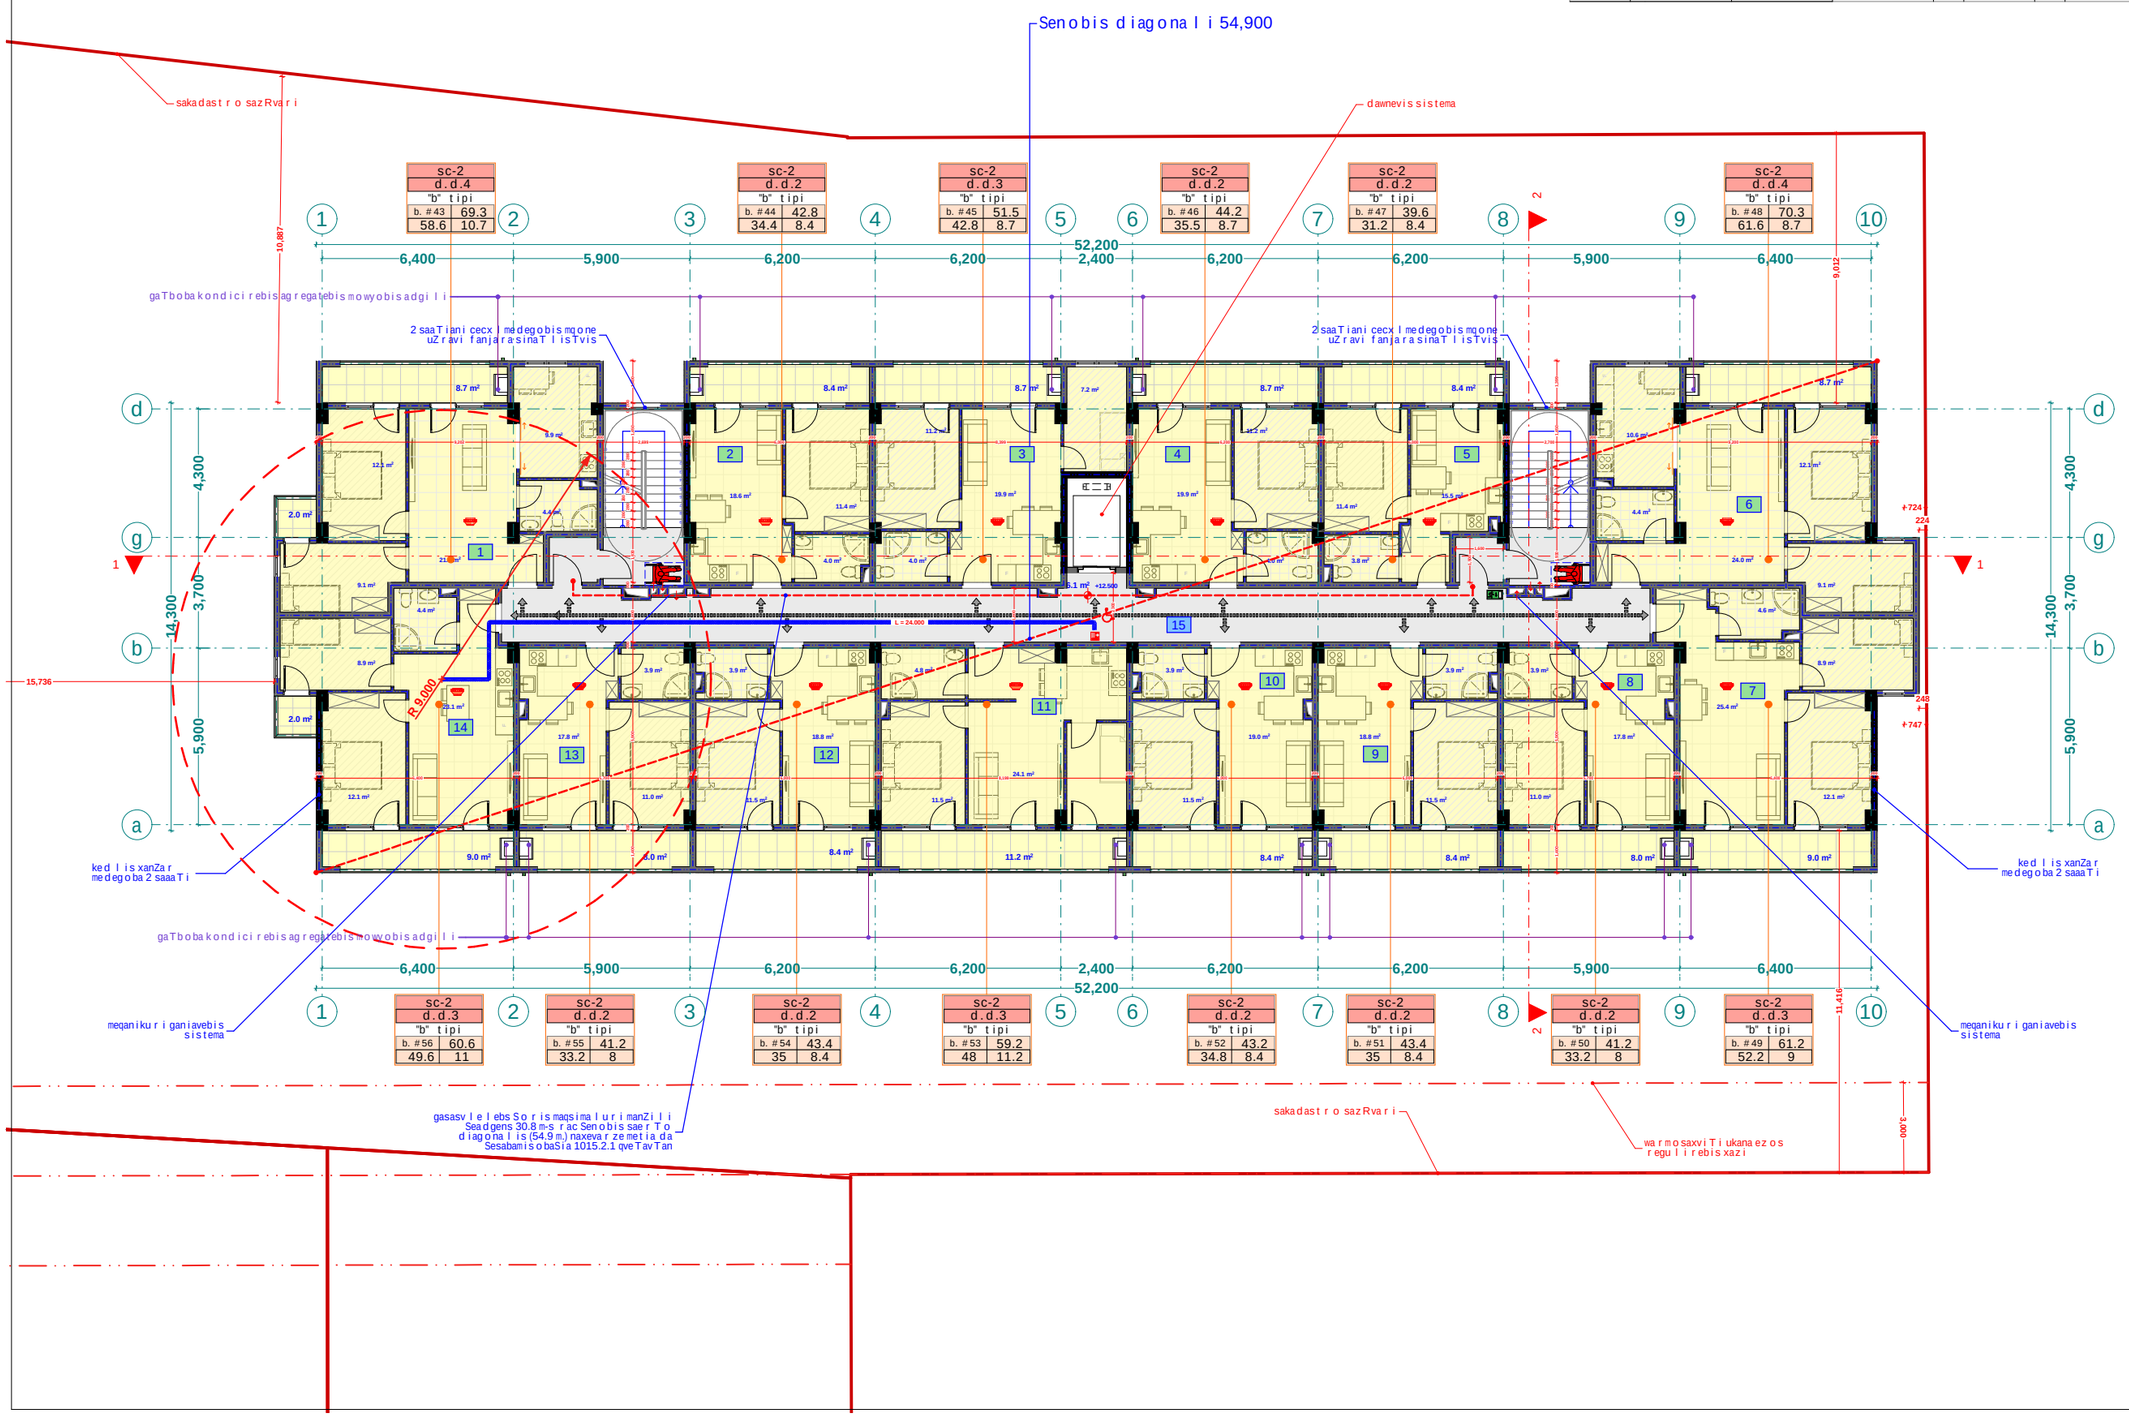

xelSekruleba

pirobiTi aRniSvnebi

- RerZis xazi
- sakadastro sazRvari
- Wrilis xazi
- blokis kedeli
- gaZlierebuli betonis kedeli-sveti
- gaTboba-kondicirebis adgili
- misawvdomi svlagezi
- gasasvlelamde misadgomi manZili
- sc-2 — dakavebulobis jgufi (qvejgufi)
- d.d.2 — dakavebulobis datvirTva
- "b" tipi — binis tipi (misawvdomoba)
- b. #6 42.2 — saerTo farTi
- 38.2 4.0 — sazafxulo farTi
- farTobi Sida konturze binis #
- Riobi filaSi
- kedlis cecxlmedegoba (erTsaaTiani)
- kedlis cecxlmedegoba (orsaaTiani)
- sacxovrebeli dakavebuloba
- sadarbazo
- grunti
- mwvane safari
- cxaura tipis mopirkeTeba (gamWoli)
- struqturuli zedapiris niSnuli
- CrdiloeTis aRniSvna

	simbolossaxelwodeba
	saxanZromilgari
	saxanZro ganyofilebasTankavSirisistema
	sagangebo xmovani gangaSisakomunikaciosistema
	xelis cecxlmagri
	saxanZro-samaSvelo sanavaro ris nier gamoTavebeli sistemebi Tebeli-midfanti
	kvanlisavtomaturiaRmoCeni
	kvanlizemoreagirebenauwyebeli
	avtosaSxefi
	saxanZro gangaSisxeliTsanaRTvaikoli ofi
	gasasvleli
	ormxrivi kavSiriSi sistema

შპს "ფლექს არქიტექტურა"
404920216
FLEX ARCHITECTURE

FLEX ARCHITECTURE

S.p.s. "fleqs arqiteqtura"		
Tanamdeboba	gvari	xelmowera
direqtori	i. maziaSvili	
proeqtis avtori	i. maziaSvili	

damkveTi: S.p.s „k sami"

proeqtis saxelwodeba:
mravalbiniani sacxovrebeli saxli

misamarTi:

masStabi	TariRi	naxazis dasaxeleba
1:100		

stadia	furceli	furclebi
arq. nawili		

eqsp l ikacia


1. bina #57 saer T o far T: 69.6 m2
2. bina #58 saer T o far T: 42.9 m2
3. bina #59 saer T o far T: 51.8 m2
4. bina #60 saer T o far T: 44.4 m2
5. bina #61 saer T o far T: 39.7 m2
6. bina #62 saer T o far T: 70.7 m2
7. bina #63 saer T o far T: 61.4 m2

eqsp l ikacia

8. bina #64 saer T o far T: 41.3 m2
9. bina #65 saer T o far T: 43.5 m2
10. bina #66 saer T o far T: 43.3 m2
11. bina #67 saer T o far T: 59.3 m2
12. bina #68 saer T o far T: 43.5 m2
13. bina #69 saer T o far T: 41.3 m2
14. bina #70 saer T o far T: 60.9 m2
15. sadarbazo: 83.6 m2

meeqvse sar T u l is gegma +15.70
niSnu l ze
m. 1:100

dasaxe leba	dakavebu l oba	dakavebu l obis datvir T va	saer T o dakavebu l obis datvir T va	mo T xovni l i gaz-kar i s rao denoba/sigane		gaT val i swinebu l i gaz-kar i s rao denoba/sigane	
bina #57	sc-2	4	36	2	0.820 m.	1	1.000 m.
bina #58	sc-2	2		2	0.820 m.	1	1.000 m.
bina #59	sc-2	3		2	0.820 m.	1	1.000 m.
bina #60	sc-2	2		2	0.820 m.	1	1.000 m.
bina #61	sc-2	2		2	0.820 m.	1	1.000 m.
bina #62	sc-2	4		2	0.820 m.	1	1.000 m.
bina #63	sc-2	3		2	0.820 m.	1	1.000 m.
bina #64	sc-2	2		2	0.820 m.	1	1.000 m.
bina #65	sc-2	2		2	0.820 m.	1	1.000 m.
bina #66	sc-2	2		2	0.820 m.	1	1.000 m.
bina #67	sc-2	3		2	0.820 m.	1	1.000 m.
bina #68	sc-2	2		2	0.820 m.	1	1.000 m.
bina #69	sc-2	2		2	0.820 m.	1	1.000 m.
bina #70	sc-2	3		2	0.820 m.	1	1.000 m.

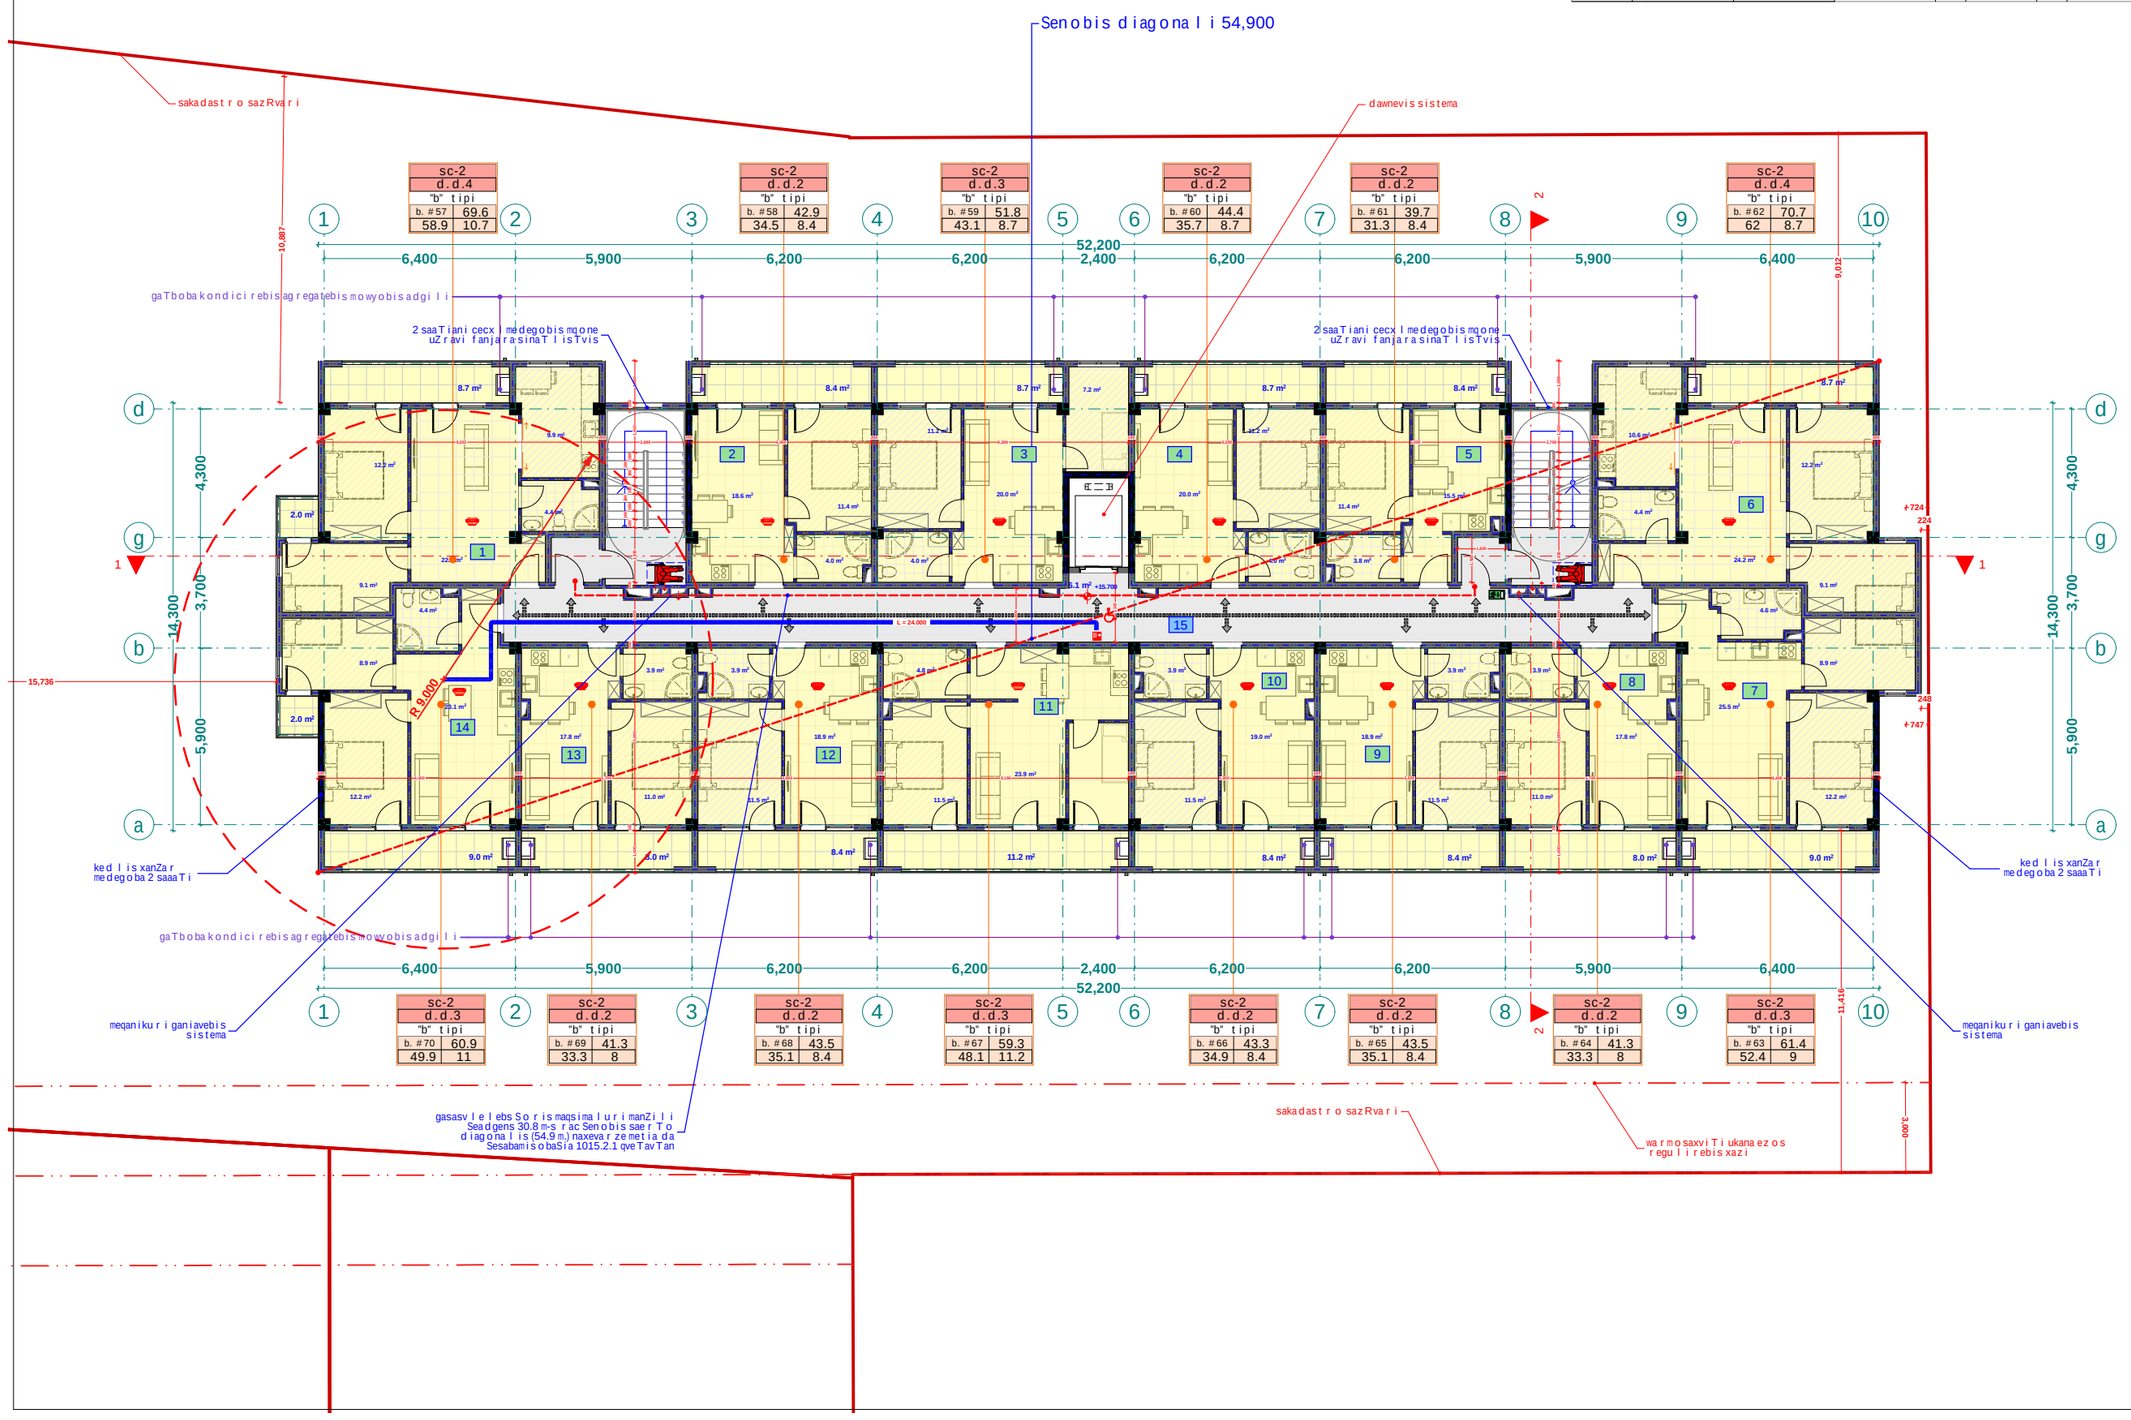

xel Sekruleba #

pirobiTi aRniSvnebi

- RerZis xazi
- sakadastro sazRvari
- Wrilis xazi
- blokis kedeli
- gaZlierebuli betonis kedeli-sveti
- gaTboba-kondicirebis adgili
- misawvdomi svla gezi
- gasasvlelamde misadgomi manZili
- sc-2 — dakavebu l obis jgufi (qvejgufi)
- d.d.2 — dakavebu l obis datvir T va
- "b" tipi — binis tipi (misawvdomoba)
- b. #6 42.2 — saer T o far T i
- 38.2 4.0 — sazafxulo far T i
- far T obi Sida konturze
- binis #
- Riobi filaSi
- kedlis cecxlmedegoba (er T saaTiani)
- kedlis cecxlmedegoba (or saaTiani)
- sacxovrebeli dakavebu l oba
- sadarbazo
- grunti
- mwvane safari
- cxaura tipis mopirkeTeba (gamWoli)
- struqturuli zedapiris niSnuli
- C — Crdiloe T is aRniSvna

	simbo l ossaxe lwo deba
	saxanZro mi l dgari
	saxanZro ganyofi l ebas Tankavi Siris sistema
	sagangebo xmovani gangaSis sakomunikacio sistema
	xe l is cecxlmagri
	saxanZro-samaSve l o sansaxuri s nier gamoSayvebe l i sisaer T ebo l i-nidfanti
	kvan l is avtomatu r i aRmoCeni
	kvan l i zemo reagi r e mauwyebe l i
	avtosaSxefi
	saxanZro gangaSis xe l i T sanaR T vai ko l o fi
	gasasvle l i
	o rmxrivi kavSiri Si sistema

შპს "ფლექს არქიტექტურა"
404920216
FLEX ARCHITECTURE

FLEX ARCHITECTURE

S.p.s.	"f l eqs arqiteqtura"	
Tanamdeboba	gvari	xe l mowera
direqtori	i. maziaSvi l i	
proeqtis avtori	i. maziaSvi l i	

damkveTi: S.p.s „k sami"

proeqtis saxe l wodeba:
mraval biniani sacxovrebe l i saxl i

misamar T i:

masSt abi	Tari Ri	naxazis dasaxe leba
1:100		

stadia	furce l i	furc l ebi
arq. nawi l i		

eqsplikacia


1. bina #71 saerTo farTi: 69.6 m2
2. bina #72 saerTo farTi: 42.9 m2
3. bina #73 saerTo farTi: 51.8 m2
4. bina #74 saerTo farTi: 44.4 m2
5. bina #75 saerTo farTi: 39.7 m2
6. bina #76 saerTo farTi: 70.7 m2
7. bina #77 saerTo farTi: 61.4 m2

eqsplikacia

8. bina #78 saerTo farTi: 41.3 m2
9. bina #79 saerTo farTi: 43.5 m2
10. bina #80 saerTo farTi: 43.3 m2
11. bina #81 saerTo farTi: 59.3 m2
12. bina #82 saerTo farTi: 43.5 m2
13. bina #83 saerTo farTi: 41.3 m2
14. bina #84 saerTo farTi: 60.9 m2
15. sadarbazo: 83.6 m2

meSvidesarTulisgegma +18.90
niSnuli ze
m. 1:100

dasaxeleba	dakavebuloba	dakavebulobis datvirTva	saerTo dakavebulobis datvirTva	motxovnili gaz-karis raodenoba/sigane		gaTvaliswinebuli gaz-karis raodenoba/sigane	
bina #71	sc-2	4	36	2	0.820 m.	1	1.000 m.
bina #72	sc-2	2		2	0.820 m.	1	1.000 m.
bina #73	sc-2	3		2	0.820 m.	1	1.000 m.
bina #74	sc-2	2		2	0.820 m.	1	1.000 m.
bina #75	sc-2	2		2	0.820 m.	1	1.000 m.
bina #76	sc-2	4		2	0.820 m.	1	1.000 m.
bina #77	sc-2	3		2	0.820 m.	1	1.000 m.
bina #78	sc-2	2		2	0.820 m.	1	1.000 m.
bina #79	sc-2	2		2	0.820 m.	1	1.000 m.
bina #80	sc-2	2		2	0.820 m.	1	1.000 m.
bina #81	sc-2	3		2	0.820 m.	1	1.000 m.
bina #82	sc-2	2		2	0.820 m.	1	1.000 m.
bina #83	sc-2	2		2	0.820 m.	1	1.000 m.
bina #84	sc-2	3		2	0.820 m.	1	1.000 m.

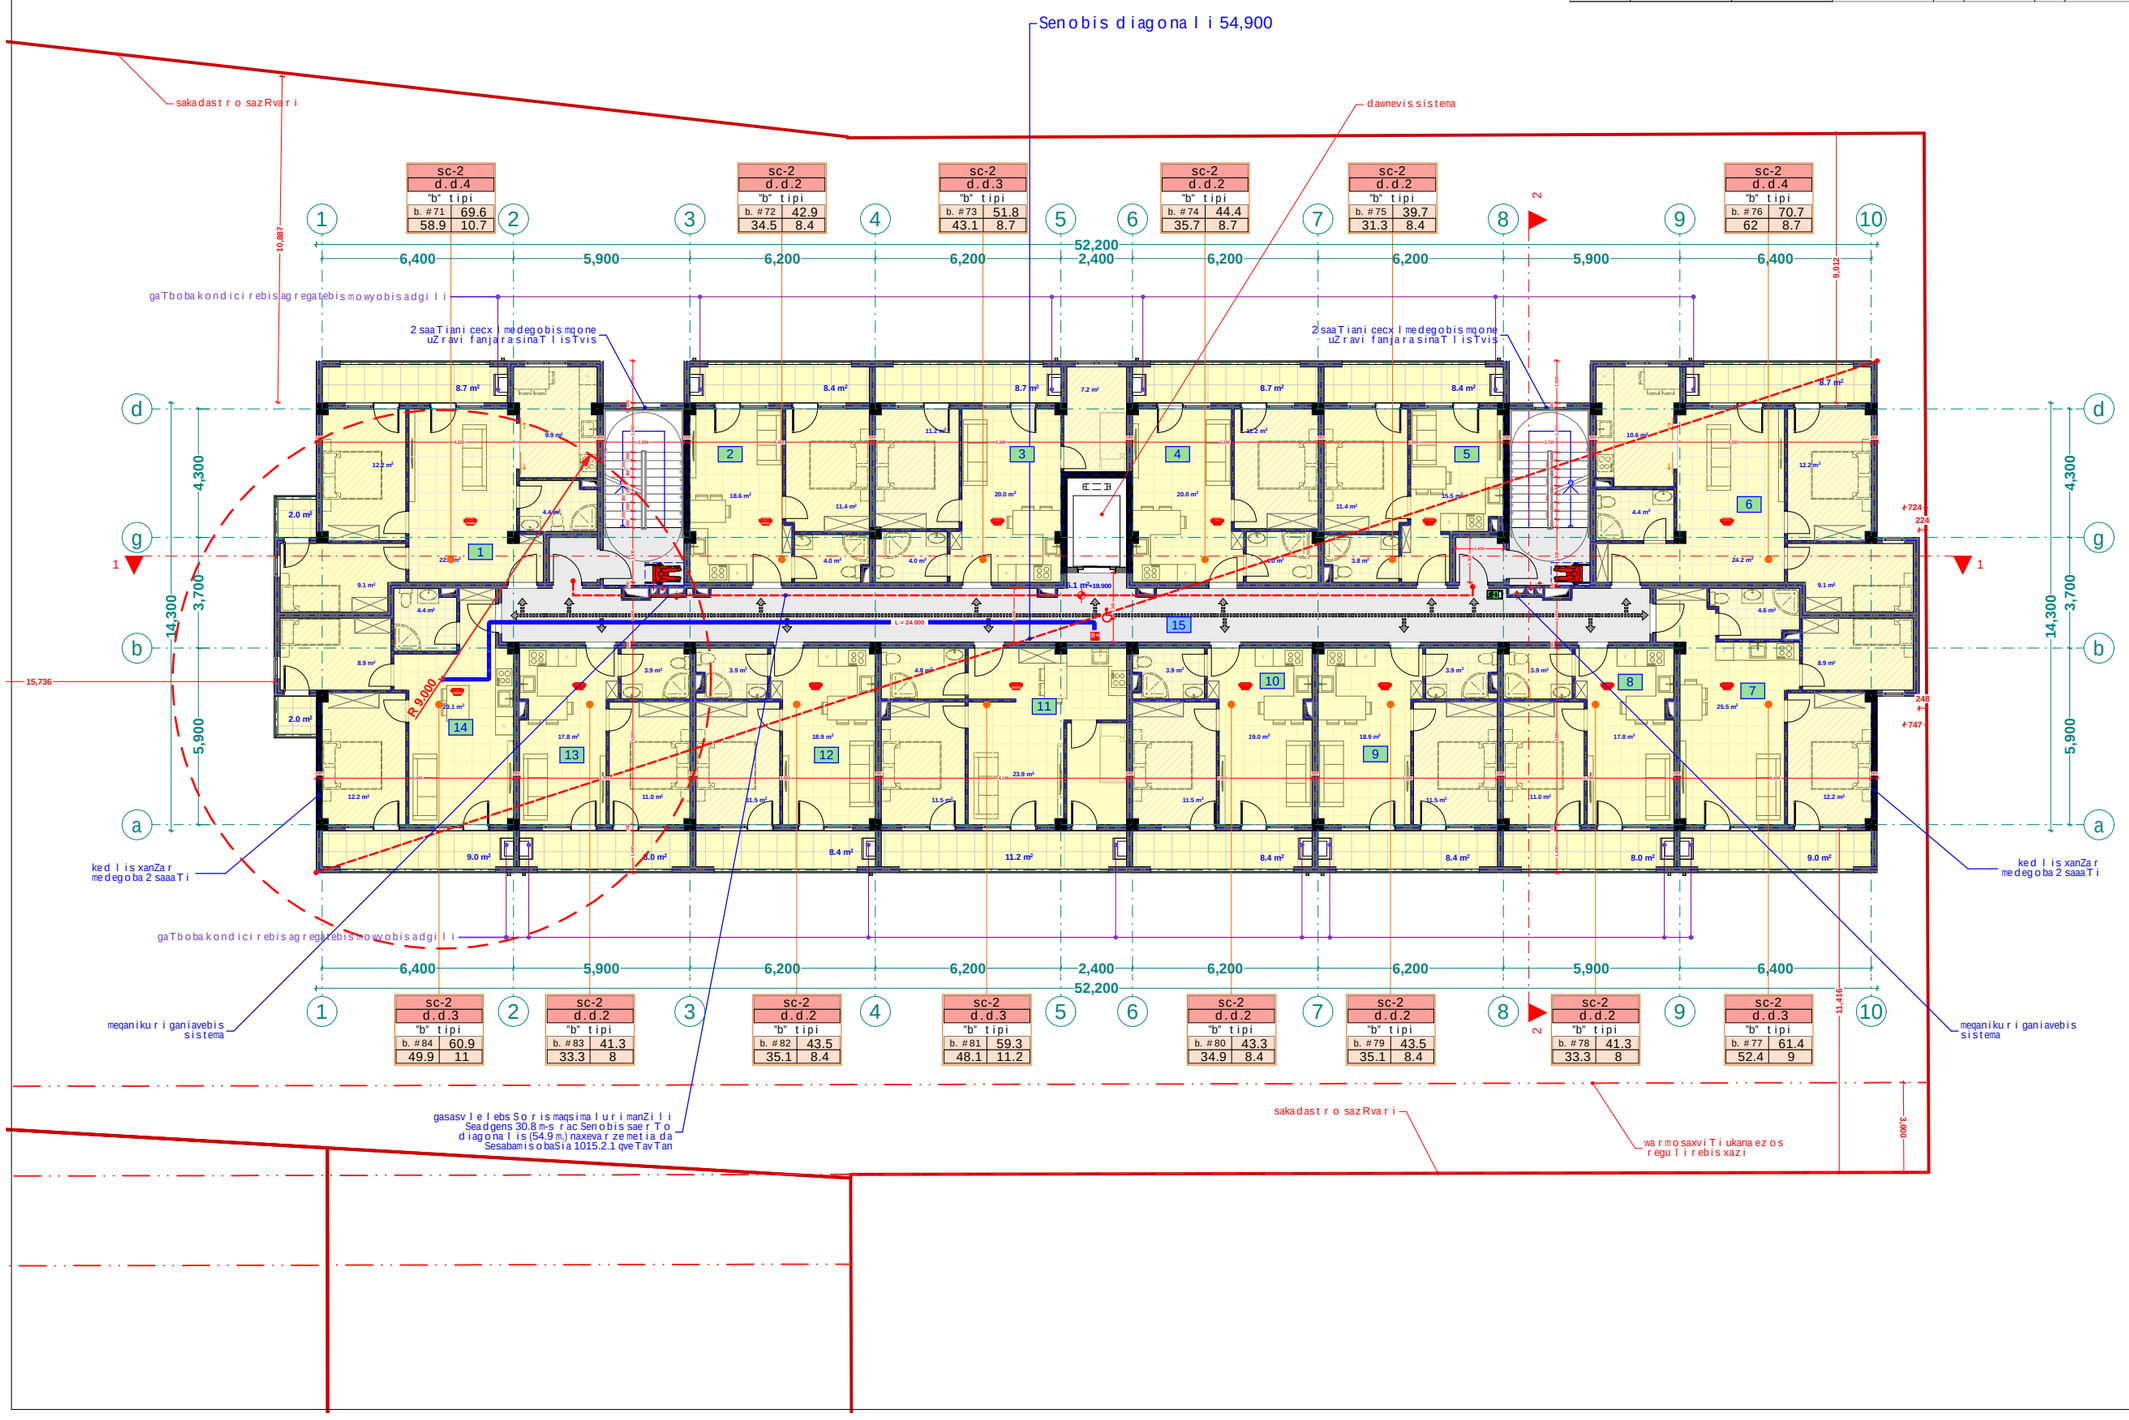

pirobiTi aRniSvnebi

- RerZis xazi
- sakadastro sazRvari
- Wrilis xazi
- blokis kedeli
- gaZlierebuli betonis kedeli-sveti
- gaTboba-kondicirebis adgili
- misawvdomi svlagezi
- gasasvlelamde misadgomi manZili
- sc-2 — dakavebulobis jgufi (qvejgufi)
- d.d.2 — dakavebulobis datvirTva
- "b" tipi — binis tipi (misawvdomoba)
- b. #6 42.2 — saerTo farTi
- 38.2 4.0 — sazafxulo farTi
- farTobi Sida konturze
- binis #
- Riobi filaSi
- kedlis cecxlmedegoba (erTsaaTiani)
- kedlis cecxlmedegoba (orsaaTiani)
- sacxovrebeli dakavebuloba
- sadarbazo
- grunti
- mwvane safari
- cxaura tipis mopirkeTeba (gamWoli)
- struqturuli zedapiris niSnuli
- CrdiloeTis aRniSvna

	simbolossaxelwodeba
	saxanZromilgari
	saxanZro ganyofilebasTankavSirissistema
	sagangebo xmovani gangaSis sakomunikacio sistema
	xelisceclmagri
	saxanZro-samaSvelo sansaxurisnier gamoTavsebeli saerTeboli-nidfanti
	kvanlisavtonaturiaRmoCeni
	kvanlizemoreagirebamuavebeli
	avtosaSxefi
	saxanZro gangaSisxeliTsanaRTvaikoli ofi
	gasasvleli
	ormxrivikavSiriSi sistema

შპს "ფლექს არქიტექტურა"
404920216
FLEX ARCHITECTURE

FLEX ARCHITECTURE

S.p.s. "fleqs arqiteqtura"		
Tanamdeboba	gvari	xelmowera
direqtori	i. maziaSvili	
proeqtis avtori	i. maziaSvili	

damkveTi: S.p.s „k sami"

proeqtis saxelwodeba:
mravalbiniani sacxovrebeli saxli

misamarTi:

masStabi	TariRi	naxazis dasaxeleba
1:100		

stadia	furceli	furclebi
arq. nawili		

eqsp l ikacia


1. bina #85 saer T o far T: 69.6 m2
2. bina #86 saer T o far T: 42.9 m2
3. bina #87 saer T o far T: 51.8 m2
4. bina #88 saer T o far T: 44.4 m2
5. bina #89 saer T o far T: 39.7 m2
6. bina #90 saer T o far T: 70.7 m2
7. bina #91 saer T o far T: 61.4 m2

eqsp l ikacia

8. bina #92 saer T o far T: 41.3 m2
9. bina #93 saer T o far T: 43.5 m2
10. bina #94 saer T o far T: 43.3 m2
11. bina #95 saer T o far T: 59.3 m2
12. bina #96 saer T o far T: 43.5 m2
13. bina #97 saer T o far T: 41.3 m2
14. bina #98 saer T o far T: 60.9 m2
15. sadarbazo: 83.6 m2

mervesar Tulisgegma +22.10
niSnul ze
m. 1:100

dasaxeleba	dakavebul oba	dakavebul obis datvirTva	saerTo dakavebul obis datvirTva	moTxovnili gaz-karis raodenoba/sigane		gaTvaliswinebuli gaz-karis raodenoba/sigane	
bina #85	sc-2	4	36	2	0.820 m.	1	1.000 m.
bina #86	sc-2	2		2	0.820 m.	1	1.000 m.
bina #87	sc-2	3		2	0.820 m.	1	1.000 m.
bina #88	sc-2	2		2	0.820 m.	1	1.000 m.
bina #89	sc-2	2		2	0.820 m.	1	1.000 m.
bina #90	sc-2	4		2	0.820 m.	1	1.000 m.
bina #91	sc-2	3		2	0.820 m.	1	1.000 m.
bina #92	sc-2	2		2	0.820 m.	1	1.000 m.
bina #93	sc-2	2		2	0.820 m.	1	1.000 m.
bina #94	sc-2	2		2	0.820 m.	1	1.000 m.
bina #95	sc-2	3		2	0.820 m.	1	1.000 m.
bina #96	sc-2	2		2	0.820 m.	1	1.000 m.
bina #97	sc-2	2		2	0.820 m.	1	1.000 m.
bina #98	sc-2	3		2	0.820 m.	1	1.000 m.

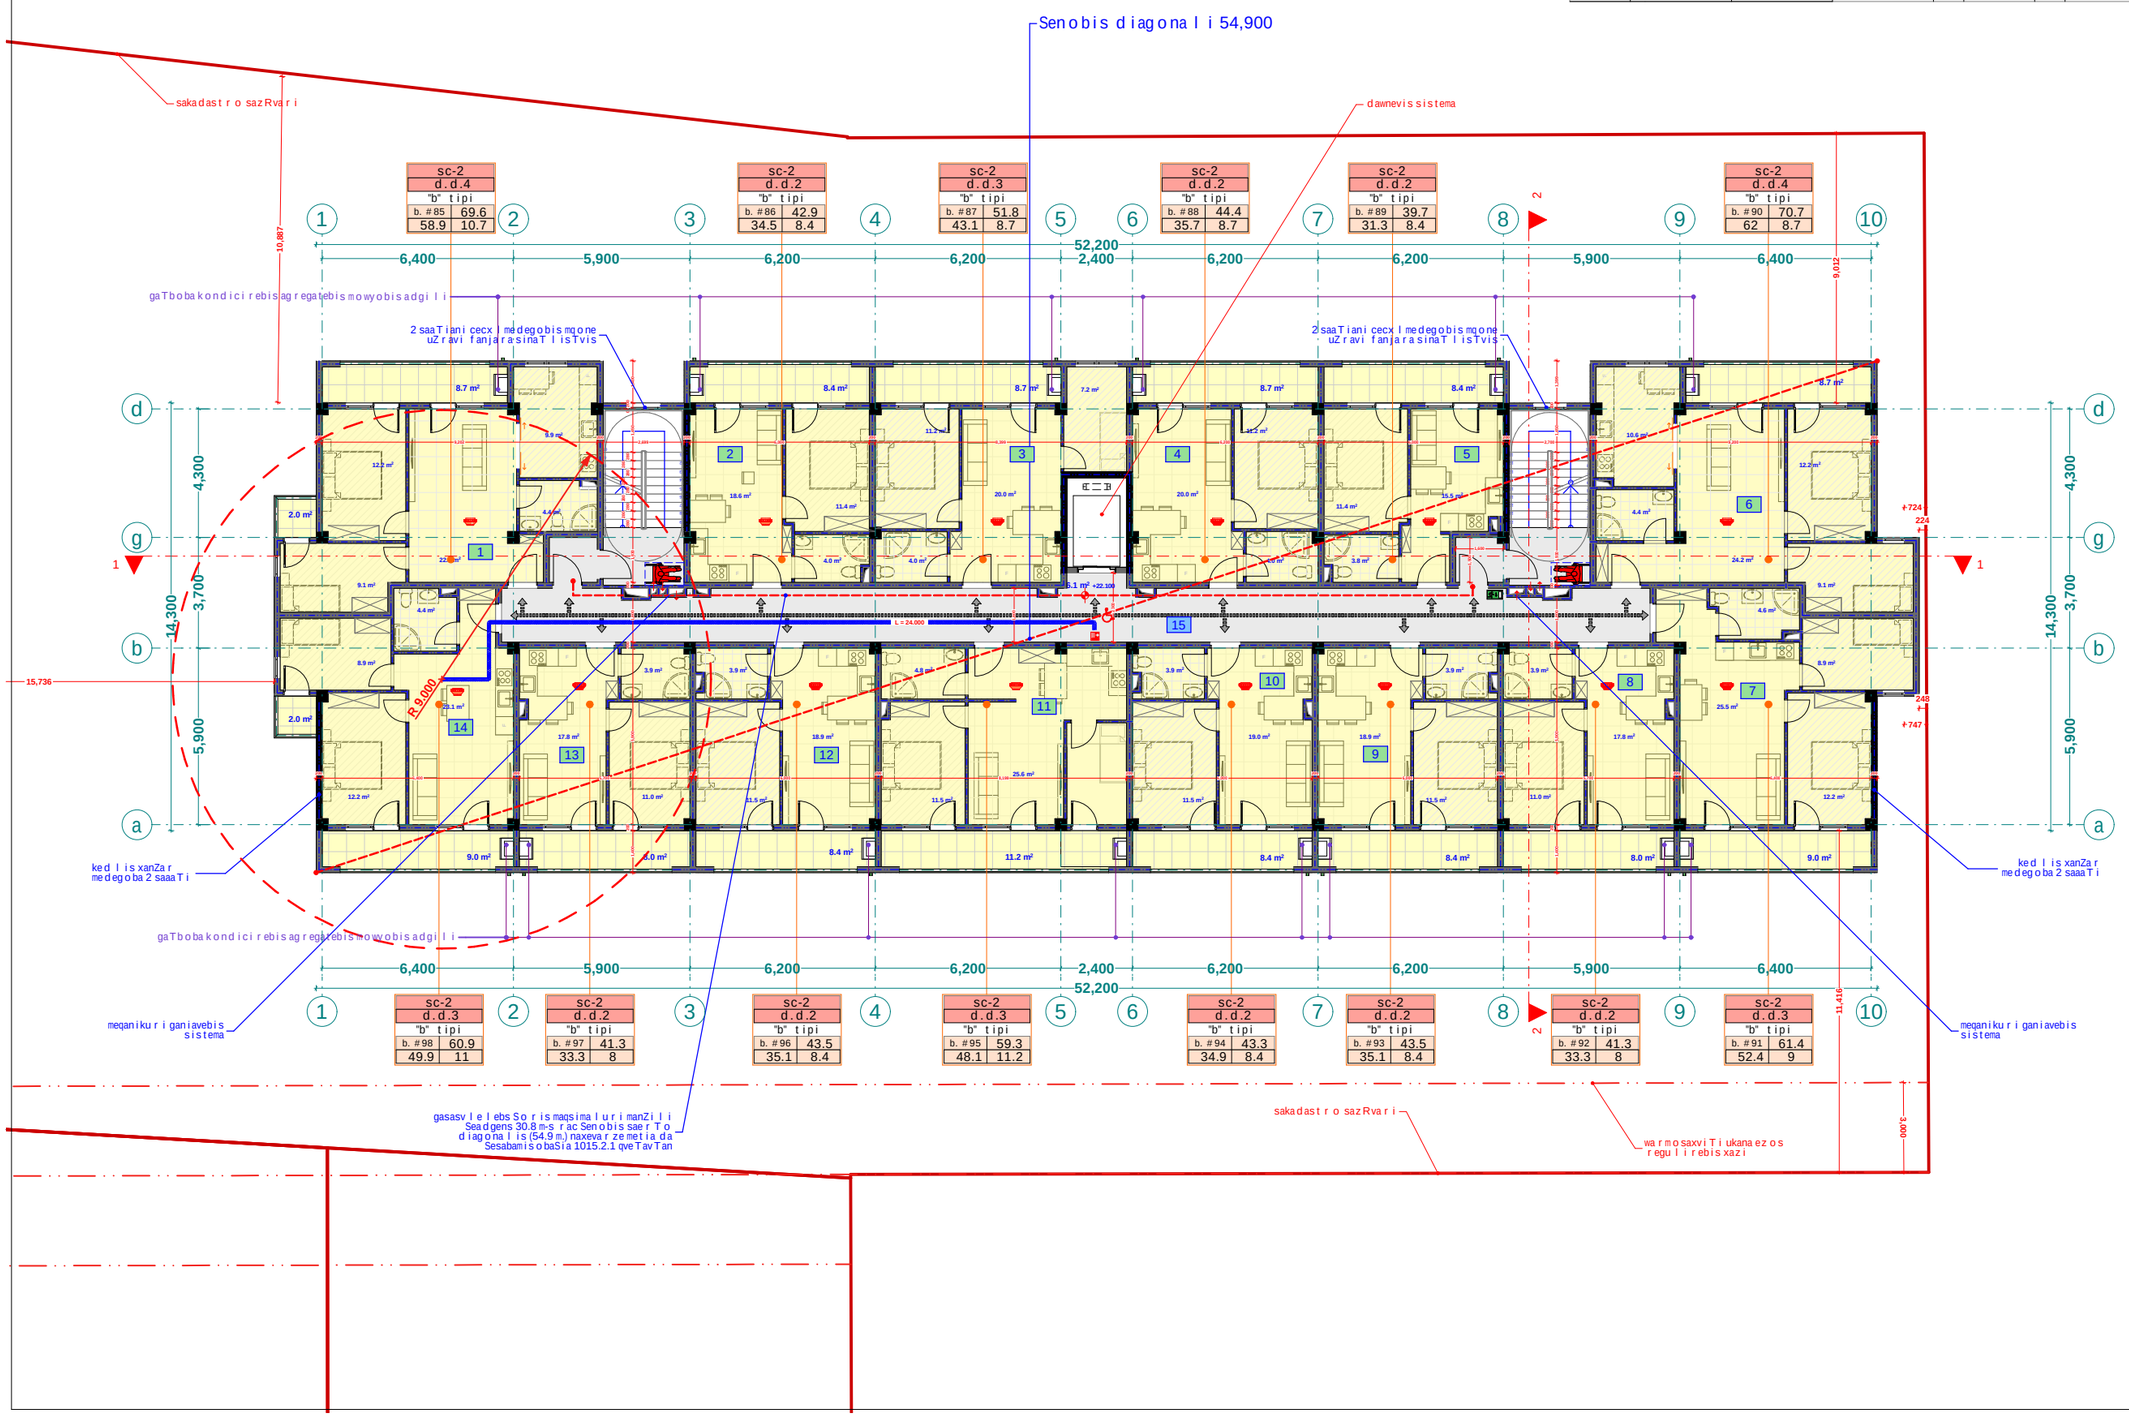

xel Sekruleba #

pirobiTi aRniSvnebi

- RerZis xazi
- sakadastro sazRvari
- Wrilis xazi
- blokis kedeli
- gaZlierebuli betonis kedeli-sveti
- gaTboba-kondicirebis adgili
- misawvdomi svla gezi
- gasasvlelamde misadgomi manZili
- sc-2 — dakavebul obis jgufi (qvejgufi)
- d.d.2 — dakavebul obis datvirTva
- "b" tipi — binis tipi (misawvdomoba)
- b. #6 42.2 — saerTo farTi
- 38.2 4.0 — sazafxulo farTi
- farTobi Sida konturze
- binis #
- Riobi filaSi
- kedlis cecxlmedegoba (erTsaaTiani)
- kedlis cecxlmedegoba (orsaaTiani)
- sacxovrebeli dakavebul oba
- sadarbazo
- grunti
- mwvane safari
- cxaura tipis mopirkeTeba (gamWoli)
- struqturuli zedapiris niSnuli
- CrdiloeTis aRniSvna

	simbolos saxelwodeba
	saxanZro mil dgari
	saxanZro ganyofilebas TankaviSiris sistema
	sagangebo xmovani gangaSis sakomunikacio sistema
	xelis cecxlmagri
	saxanZro-samaSvelo sansaxuris nier gamosayenebeli sistemiTebeli-nidfanti
	kvanlis avtomaturi aRmoCeni
	kvanlzeno reagirebadi nauwyebeli
	avtosaSxefi
	saxanZro gangaSis xeliTsanaRTvaikoli ofi
	gasasvleli
	ormxrivi kavSiriSi sistema

შპს "ფლექს არქიტექტურა"
404920216
FLEX ARCHITECTURE

FLEX ARCHITECTURE

S.p.s. "fleqs arqiteqtura"		
Tanamdeboba	gvari	xelmowera
direqtori	i. maziaSvili	
proeqtis avtori	i. maziaSvili	

damkveTi: S.p.s „k sami"

proeqtis saxelwodeba:
mravalbiniani sacxovrebeli saxli

misamarTi:

masStabi	TariRi	naxazis dasaxeleba
1:100		

stadia	furceli	furclebi
arq. nawili		








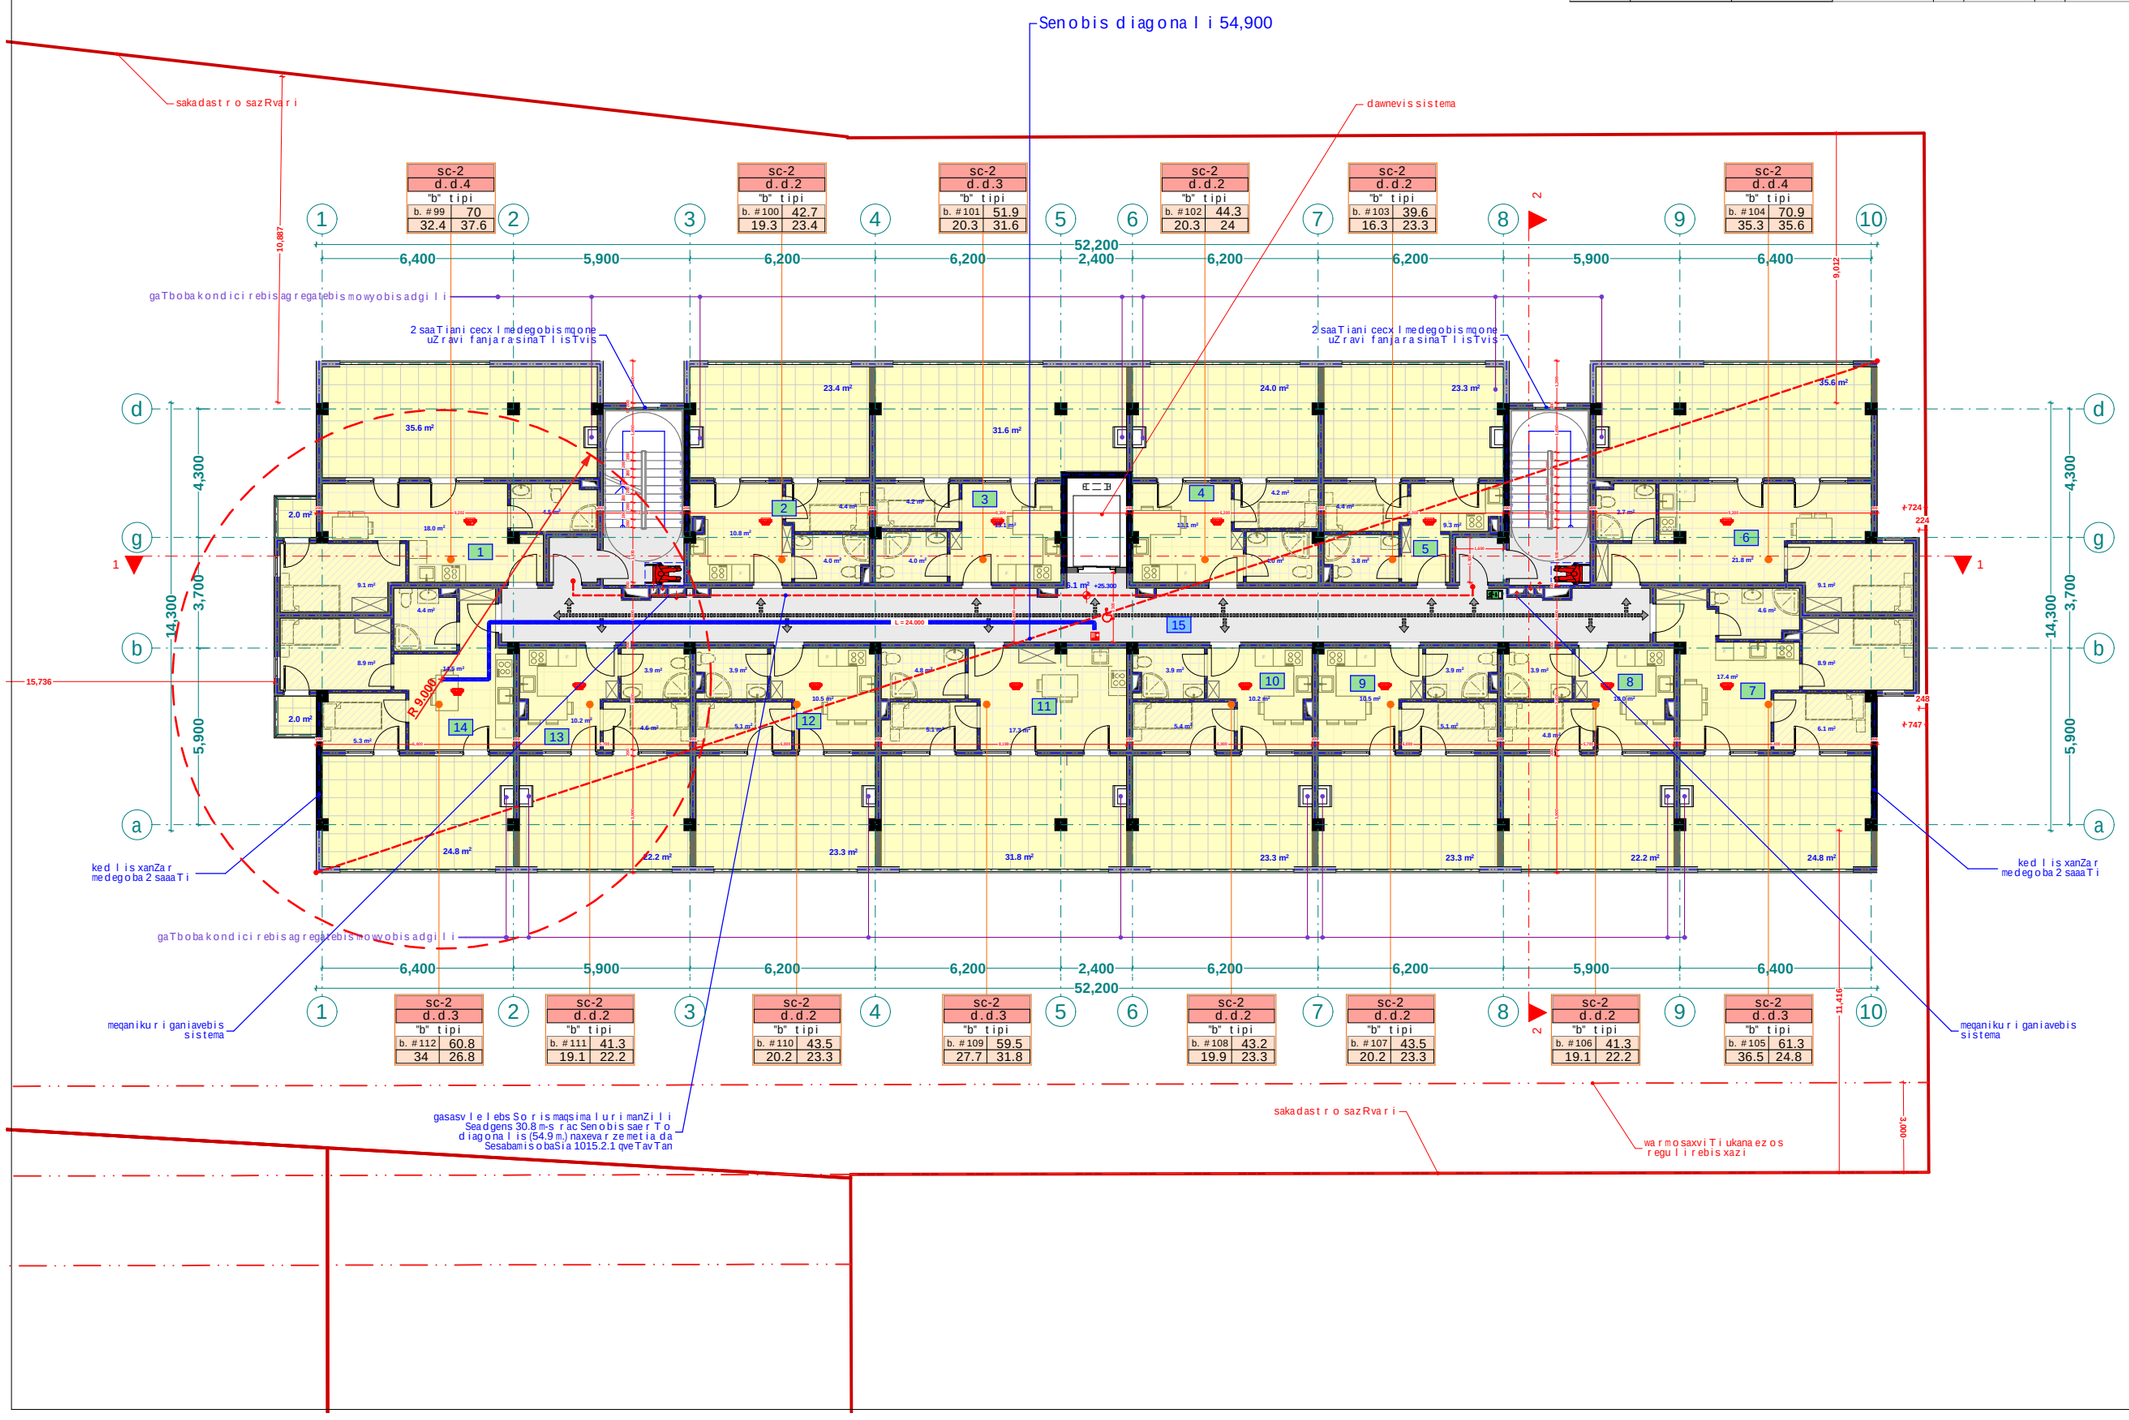

xelSekruleba #

pirobiTi aRniSvnebi

- RerZis xazi
- sakadastro sazRvari
- Wrilis xazi
- blokis kedeli
- gaZlierebuli betonis kedeli-sveti
- gaTboba-kondicirebis adgili
- misawvdomi svlagezi
- gasasvlelamde misadgomi manZili
- sc-2 — dakavebulobis jgufi (qvejgufi)
- d.d.2 — dakavebulobis datvirTva
- "b" tipi — binis tipi (misawvdomoba)
- b. #6 42.2 — saerTo farTi
- 38.2 4.0 — sazafxulo farTi
- farTobi Sida konturze
- binis #
- Riobi filaSi
- kedlis cecxlmedegoba (erTsaaTiani)
- kedlis cecxlmedegoba (orsaaTiani)
- sacxovrebeli dakavebuloba
- sadarbazo
- grunti
- mwvane safari
- cxaura tipis mopirkeTeba (gamWoli)
- struqturuli zedapiris niSnuli
- CrdiloeTis aRniSvna

	simbolos saxelwodeba
	saxanZro mildgari
	saxanZro ganyofilebasTankavSiris sistema
	sagangebo xmovani gangaSis sakomunikacio sistema
	xelis cecxlmagri
	saxanZro-samaSveblo sanaxuris nier ganaSayenebeli sistemebi (-hidfanti
	kvanlis avtonaturiaRmoCeni
	kvanlzemo reagirebe nauwyebeli
	avtosaSxefi
	saxanZro gangaSis xeliTsanaRTvaikolofi
	gasasvleli
	ormxrivi kavSiriSi sistema

შპს "ფლექს არქიტექტურა" 404920216 FLEX ARCHITECTURE

FLEX ARCHITECTURE

S.p.s. "fleqs arqiteqtura"		
Tanamdeboba	gvari	xelmowera
direqtori	i. maziaSvili	
proeqtis avtori	i. maziaSvili	

damkveTi: S.p.s „k sami"


proeqtis saxelwodeba:
mravalbiniani sacxovrebeli saxli

misamarTi:

masStabi	TariRi	naxazis dasaxeleba
1:100		

stadia	furceli	furclebi
arq. nawili		

saxu r avis gegma +28.50 niSnu l ze
m. 1:100

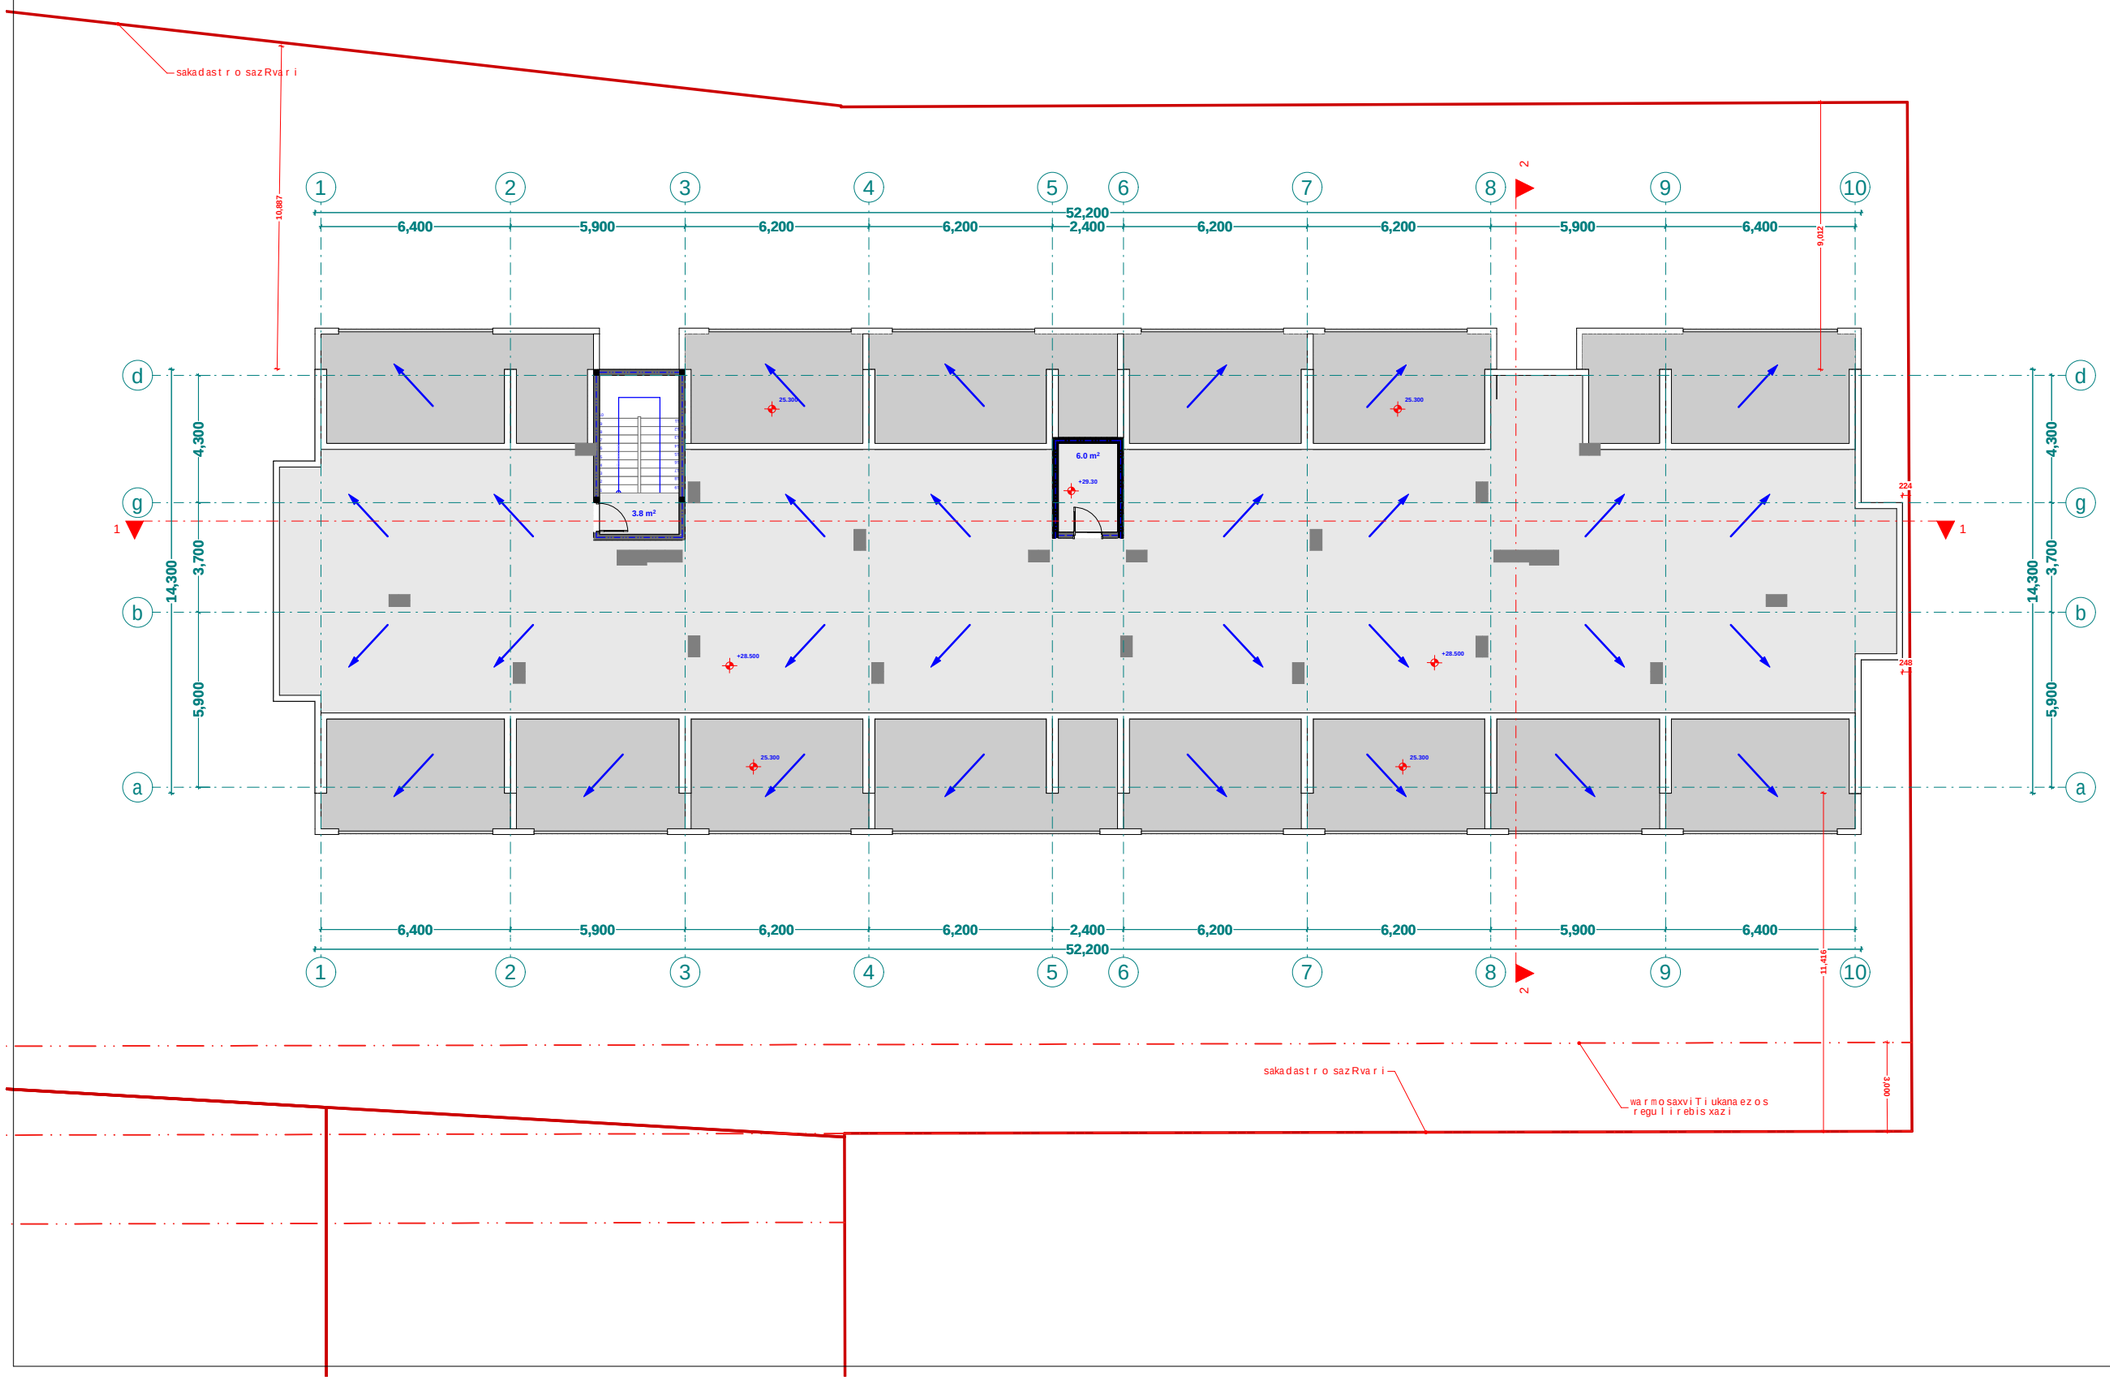

xe l Sekru l eba #

p i r obiT i aRniSvnebi

- RerZis xazi
- sakadast r o sazRvar i
- Wr i l i s xazi
- b l okis kede l i
- gaZ l ierebu l i bet o nis kede l i-sve t i
- gaTboba-kondic i rebis adgi l i
- misawvdomi sv l a gezi
- gasasv l e l amde misadgomi manZi l i

sc-2	dakavebu l obis jguf i (qvejguf i)
d.d.2	dakavebu l obis datv i rTva
"b" tipi	binis t i pi (misawvdomoba)
b. #6 | 42.2	saerTo far Ti
38.2 | 4.0	sazafxu l o far Ti
	far Tobi Sida konturze
	binis #

- R i obi f i laSi
- ked l is cecx l medegoba (er TsaaTiani)
- ked l is cecx l medegoba (o rsaaTiani)
- sacxovrebe l i dakavebu l oba
- sadarbazo
- grunti
- mwvane safari
- cxaura t ipis mopirkeTeba (gamWo l i)
- s t ruqturu l i zedapi r is niSnu l i
- C
- Crd i l oeTis aRniSvna

	s imbo l os saxe l wo deba
	saxanZ r o ni l dgar i
	saxanZ r o ganyo f i l ebasTankavSi r is sistema
	sagangebo xmovani gangaSis sakomunikaci o sistema
	xe l is cecx l maq r i
	saxanZ r o-samaSve l o sansaxu r is niS n ier gan o sayenebe l i misaerTebe l i - hidranti
	kvan l is avtomatu r i aRmoCeni
	kvan l ze no reagi r e nauwyebe l i
	avt o saSxe f i
	saxanZ r o gangaSis xe l i T sanaRTvai k o l o f i
	gasasv l e l i
	o r mx r i vi kavSi r iSi sistema

შპს "ფლექს არქიტექტურა"
404920216
FLEX
ARCHITECTURE

FLEX
ARCHITECTURE

S.p.s. "f l eqs arqi t eq t ura"		
Tanamdeboba	gvari	xe l mowera
d i req t o r i	i. maziaSvi l i	
proeq t i s avt o r i	i. maziaSvi l i	

damkveTi: S.p.s ,,k sami"


proeq t i s saxe l wodeba:
m r ava l biniani sacxovrebe l i saxa l i

misamarTi:

masSt abi	TariRi	naxazis dasaxe l eba
1:100		

s t adia	f urce l i	f urc l ebi
arq. nawi l i		

kibisuj redis da l i f tis samanqanos
saxu r avis gegma +25.30 niSnu l ze
m. 1:100

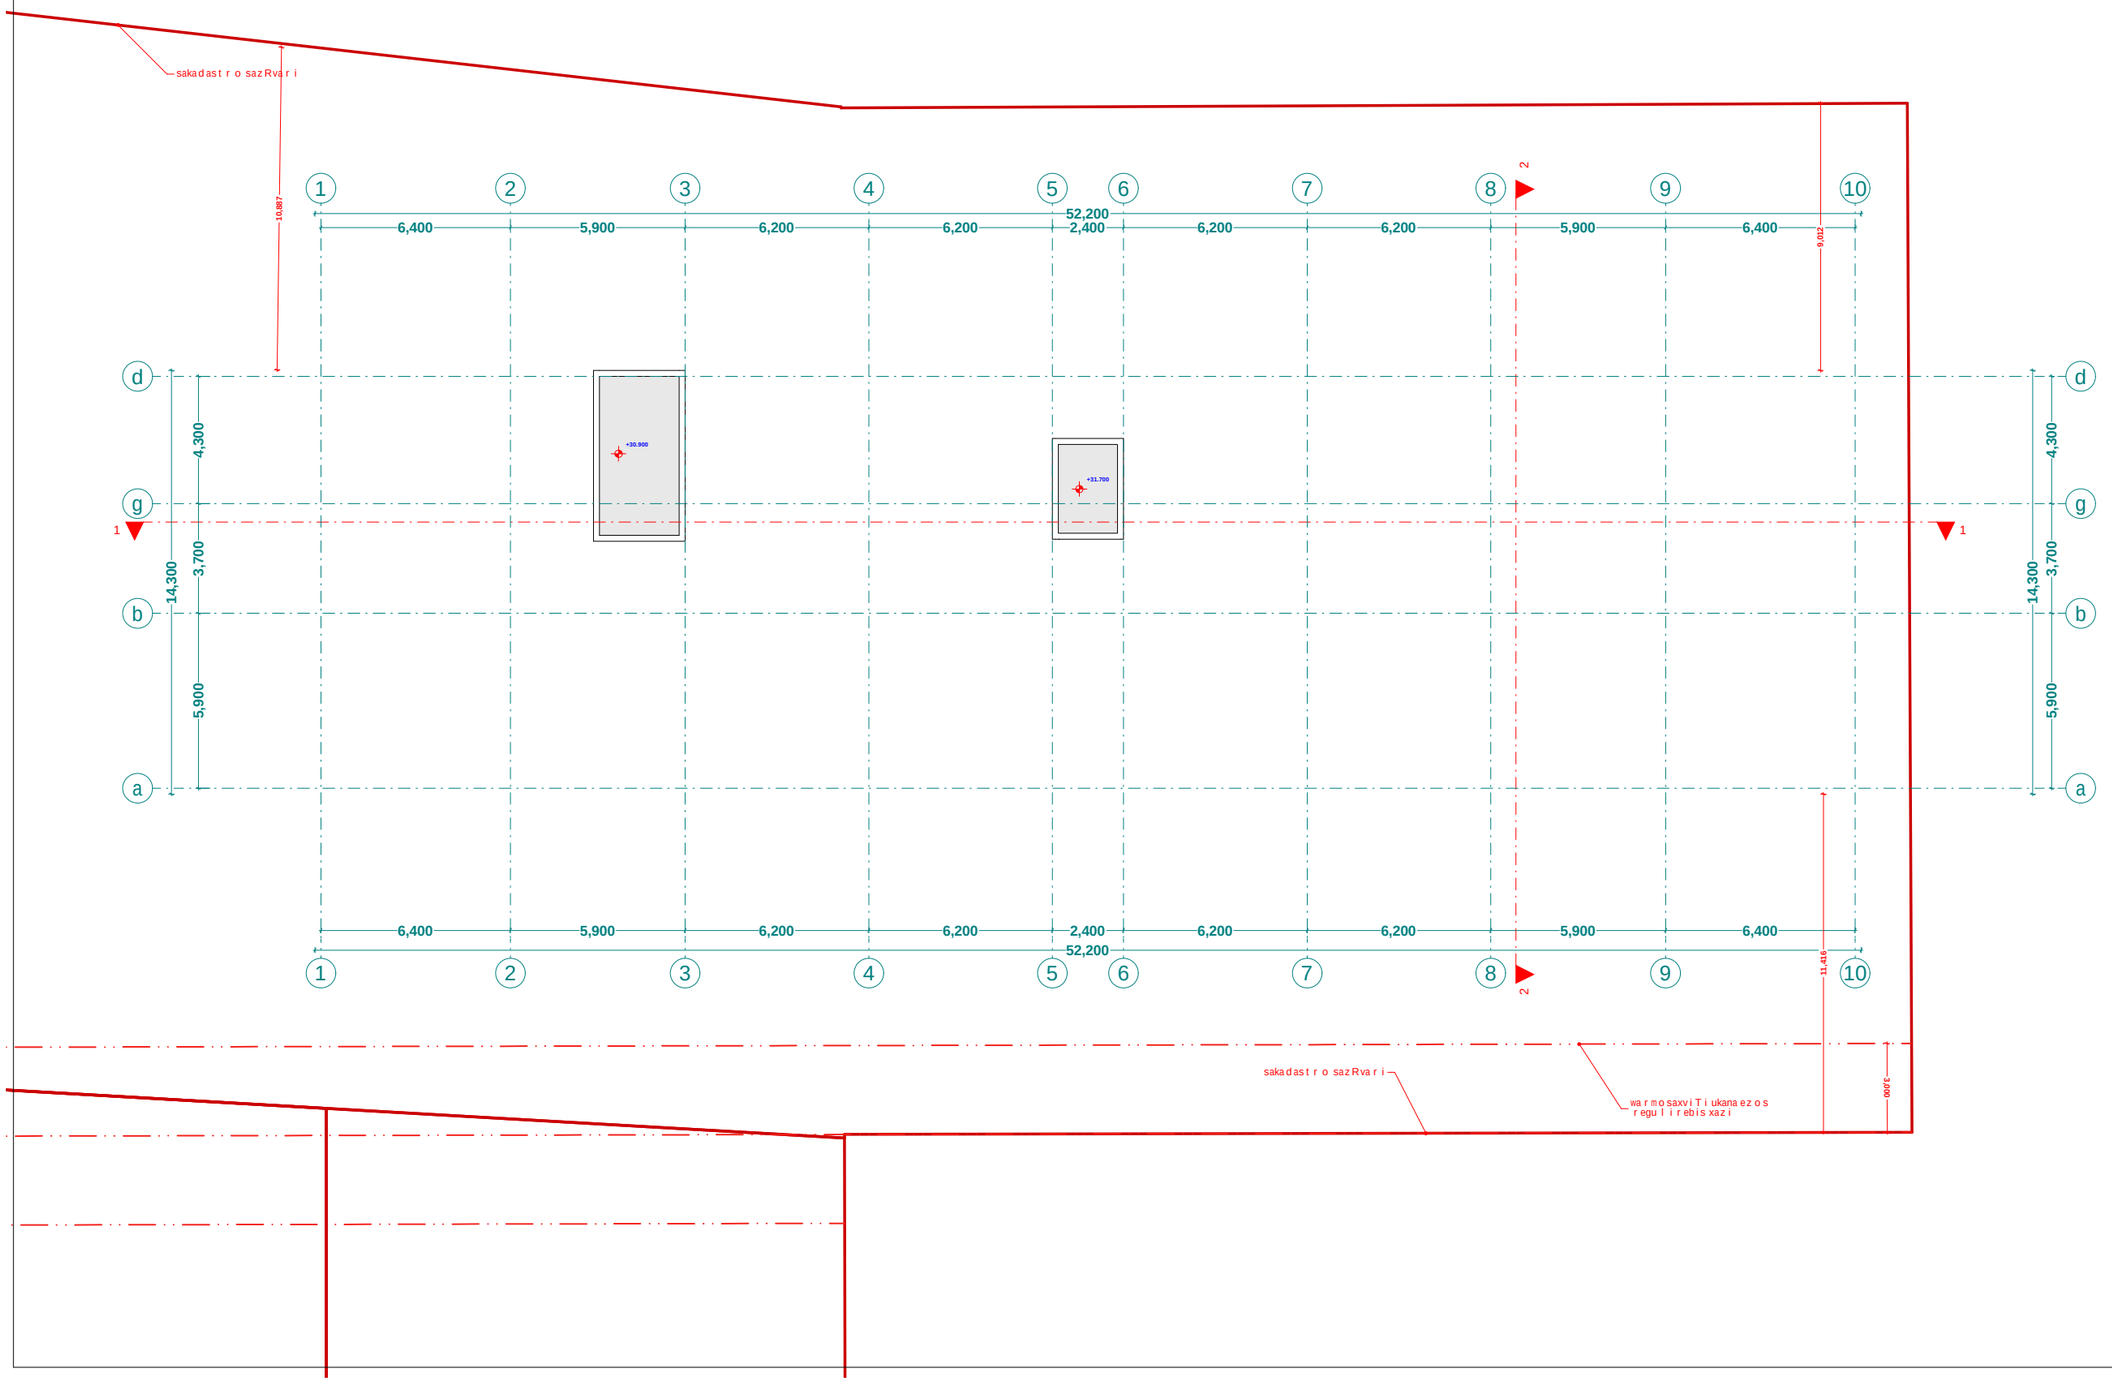

xel Sekru l eba #

pirobiTi aRniSvnebi

- RerZis xazi
- sakadast r o sazRvar i
- Wri l i s xazi
- b l okis kede l i
- gaZ l ierebu l i bet o nis kede l i-sve t i
- gaTboba-kondici r ebis adgi l i
- misawvdomi sv l a gezi
- gasasv l e l amde misadgomi manZi l i

sc-2	dakavebu l obis jguf i (qvejguf i)
d.d.2	dakavebu l obis dat v ir Tva
"b" tipi	binis t i pi (misawvdomoba)
b. #6 | 42.2	saer T o f ar Ti
38.2 | 4.0	sazafxu l o f ar Ti

- f ar T obi Sida konturze
- binis #
- R i obi f i l aSi
- ked l is cecx l medegoba (er TsaaTiani)
- ked l is cecx l medegoba (o r saaTiani)
- sacxovrebe l i dakavebu l oba
- sadar bazo
- grunti
- mwvane safari
- cxaura t ipis mopirkeTeba (gamWo l i)
- s t ruqturu l i zedapi r is niSnu l i
- C
- Crdi l oeTis aRniSvna

	simbo l os saxe l wo deba
	saxanZ r o ni l dgar i
	saxanZ r o ganyo f i l ebasTankavSi r is sistema
	sagangebo xmovani gangaSis sakomunikaci o sistema
	xe l is cecx l maq r i
	saxanZ r o-samaSve l o sa msaxu r is ni e r gan o sayenebe l i misaer Tebe l i - hidranti
	kvam l izmo r eagi r e nauwyebe l i
	kvam l izeno r eagi r e nauwyebe l i
	avt o saSxe f i
	saxanZ r o gangaSis xe l i T sanaRTvai k o l o f i
	gasasv l e l i
	o r mx r i vi kavSi r iSi sistema

შპს "ფლექს არქიტექტურა"
404920216
FLEX
ARCHITECTURE

FLEX
ARCHITECTURE

S.p.s. "f l eqs arqi teqt u ra"		
Tanamdeboba	gvari	xe l mowera
di r eqt o r i	i. maziaSvi l i	
p r oeqt i s avt o r i	i. maziaSvi l i	

damkveTi: S.p.s „k sami"

p r oeqt i s saxe l wodeba:
mra v a l biniani sacxovrebe l i saxl i

misamar Ti:

masSt a bi	Tar iRi	naxazis dasaxe l eba
1:100		

s t adia	f ur ce l i	f ur c l ebi
arq. nawi l i		


q. Tbilisi, q. Tbilisi, sof diRomi Calipirebi
nakv: 01.72.14.035.250

saproeqto mravalbiniani sacxovrebeli saxlis
misawvdomobiserovnuli standartebis Sesabamisobis dokumentacia



Tbilisi 2025 w.

sardafis sarTulis gegma -3.00
(misawvdomobiser ovnuli standartebi)
m. 1:100

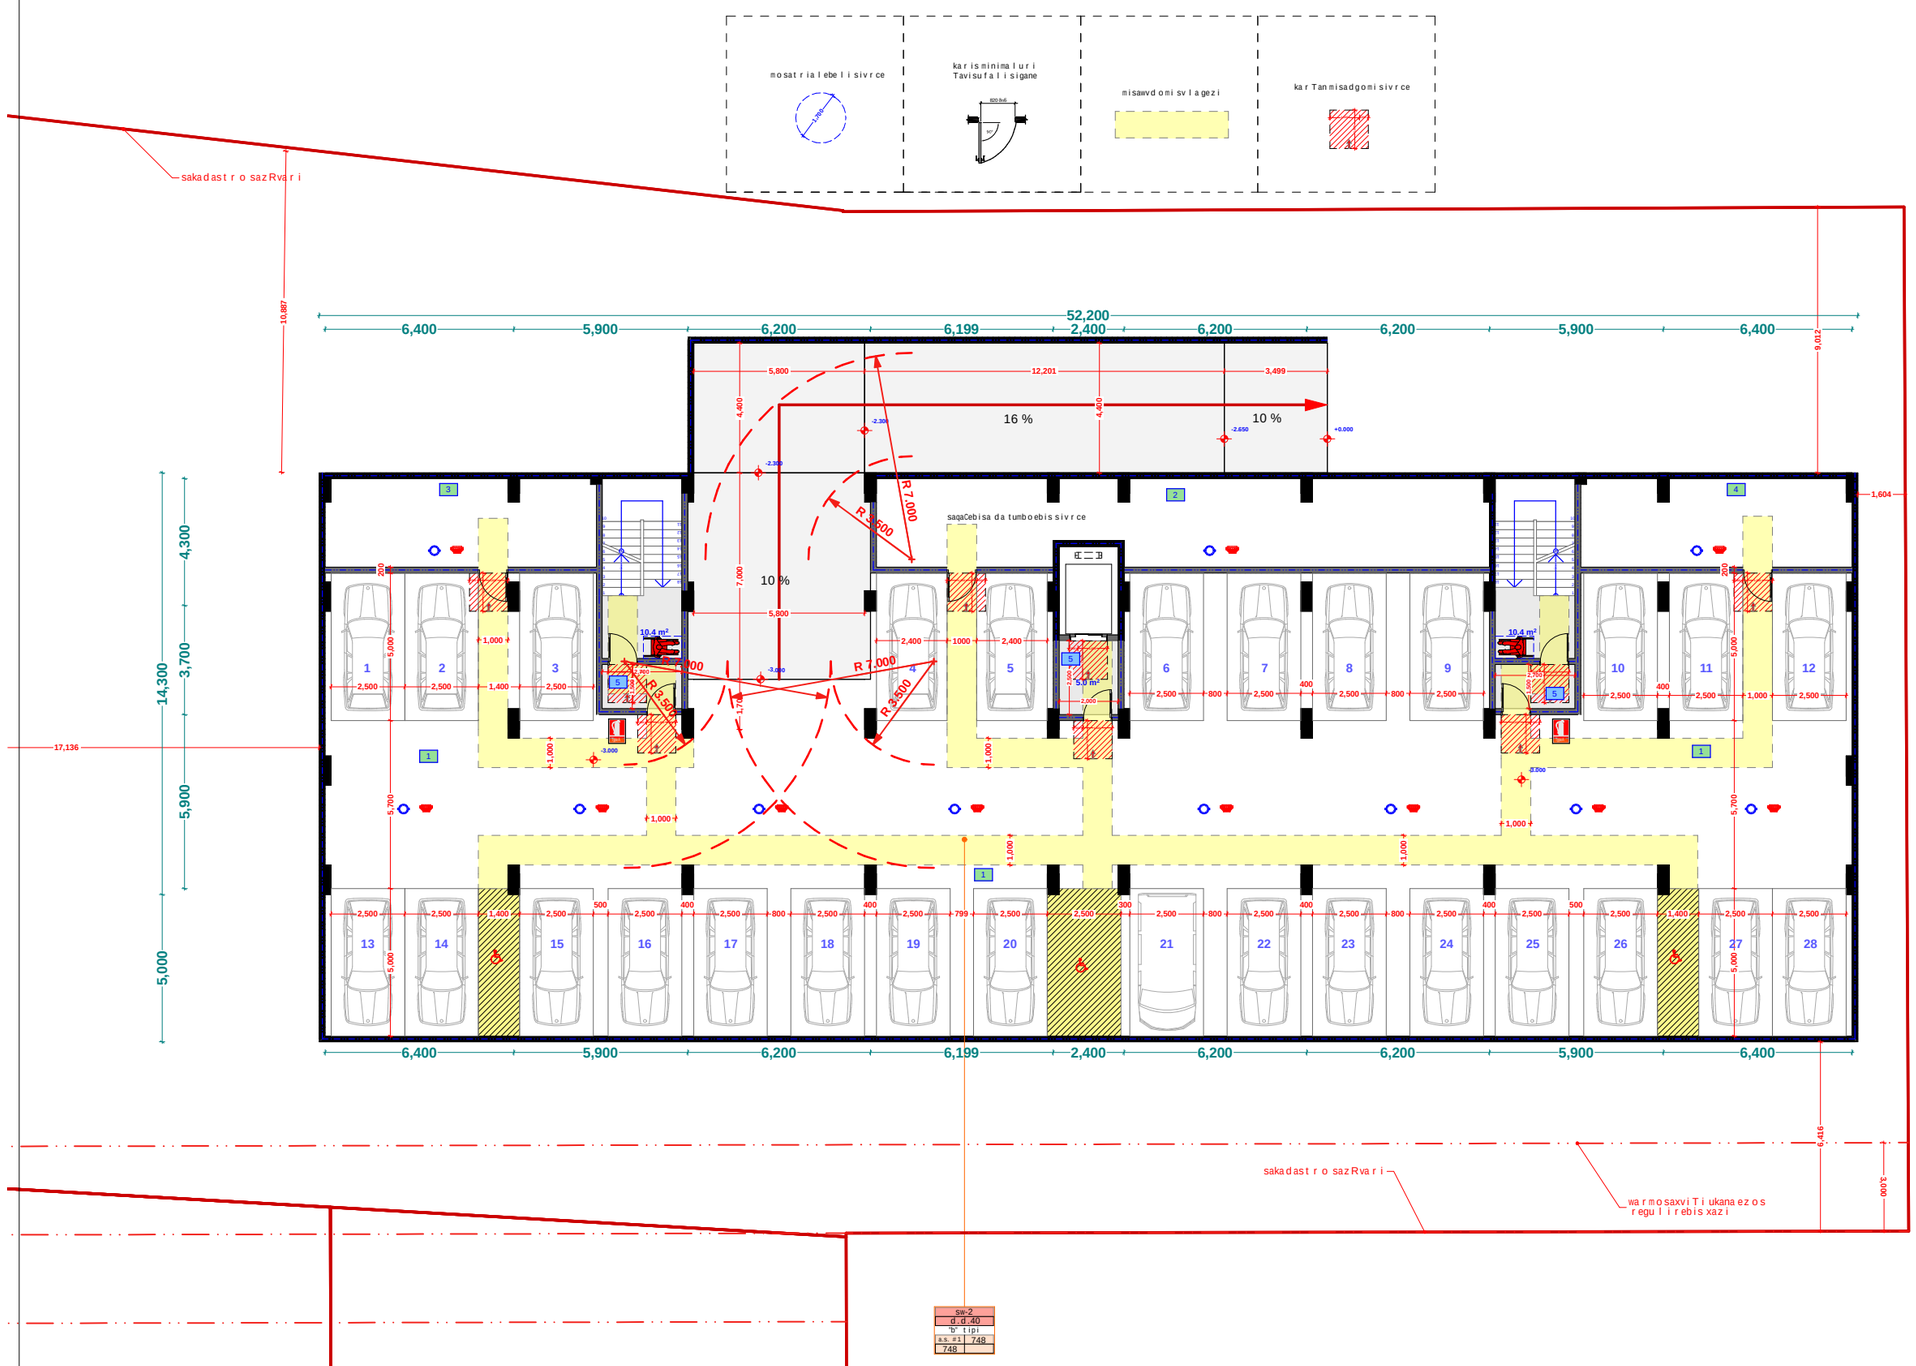

xelSekruleba #

pirobiTi aRniSvnebi

- RerZis xazi
- sakadastro sazRvari
- Wrilis xazi
- blokis kedeli
- gaZlierebuli betonis kedeli-sveti
- gaTboba-kondicirebis adgili
- misawvdomi svlagezi
- gasasvlelamde misadgomi manZili
- sc-2 / d.d.2 / "b" tipi / b. #6 42.2 / 38.2 4.0 — dakavebulobis jgufi (qvejgufi); dakavebulobis datvirTva; binis tipi (misawvdomoba); saerTo farTi; sazafxulo farTi; farTobi Sida konturze binis #
- Riobi filaSi
- kedlis cecxlmedegoba (erTsaaTiani)
- kedlis cecxlmedegoba (orsaaTiani)
- sacxovrebeli dakavebuloba
- sadarbazo
- grunti
- mwvane safari
- cxaura tipis mopirkeTeba (gamWoli)
- struqturuli zedapiris niSnuli
- CrdiloeTis aRniSvna

	simbolos saxelwodeba
	saxanZro mildgari
	saxanZro ganyofilebasTankavSirisistema
	sagangebo xmovani gangaSisakomunikacio sistema
	xelisecxlmaqri
	saxanZro-samaSvelo sasaxurisnier gamoyenebeli nisaerTebeli-hidranti
	kvanlisavtonaturiaRmonceni
	kvanlzemoreagirenauwyebeli
	avtosaSxefi
	saxanZro gangaSisxeliTsamaRtvalkolofi
	gasasvleli
	ormxrivi kavSirisi sistema

შპს "ფლექს არქიტექტურა"
404920216
FLEX ARCHITECTURE

FLEX ARCHITECTURE

S.p.s.	"fleqs arqiteqtura"	
Tanamdeboba	gvari	xelmowera
direqtori	i. maziaSvili	
proeqtis avtori	i. maziaSvili	

damkveTi: S.p.s „k sami"


proeqtis saxelwodeba:
mravalbiniani sacxovrebeli saxli

misamarTi:

masStabi	TariRi	naxazis dasaxeleba
1:100		

stadia	furceli	furclebi
arq. nawili		

pirveli sarTuli gegma +0.00
(misawvdomobiserovnuli standartebi)
m. 1:100

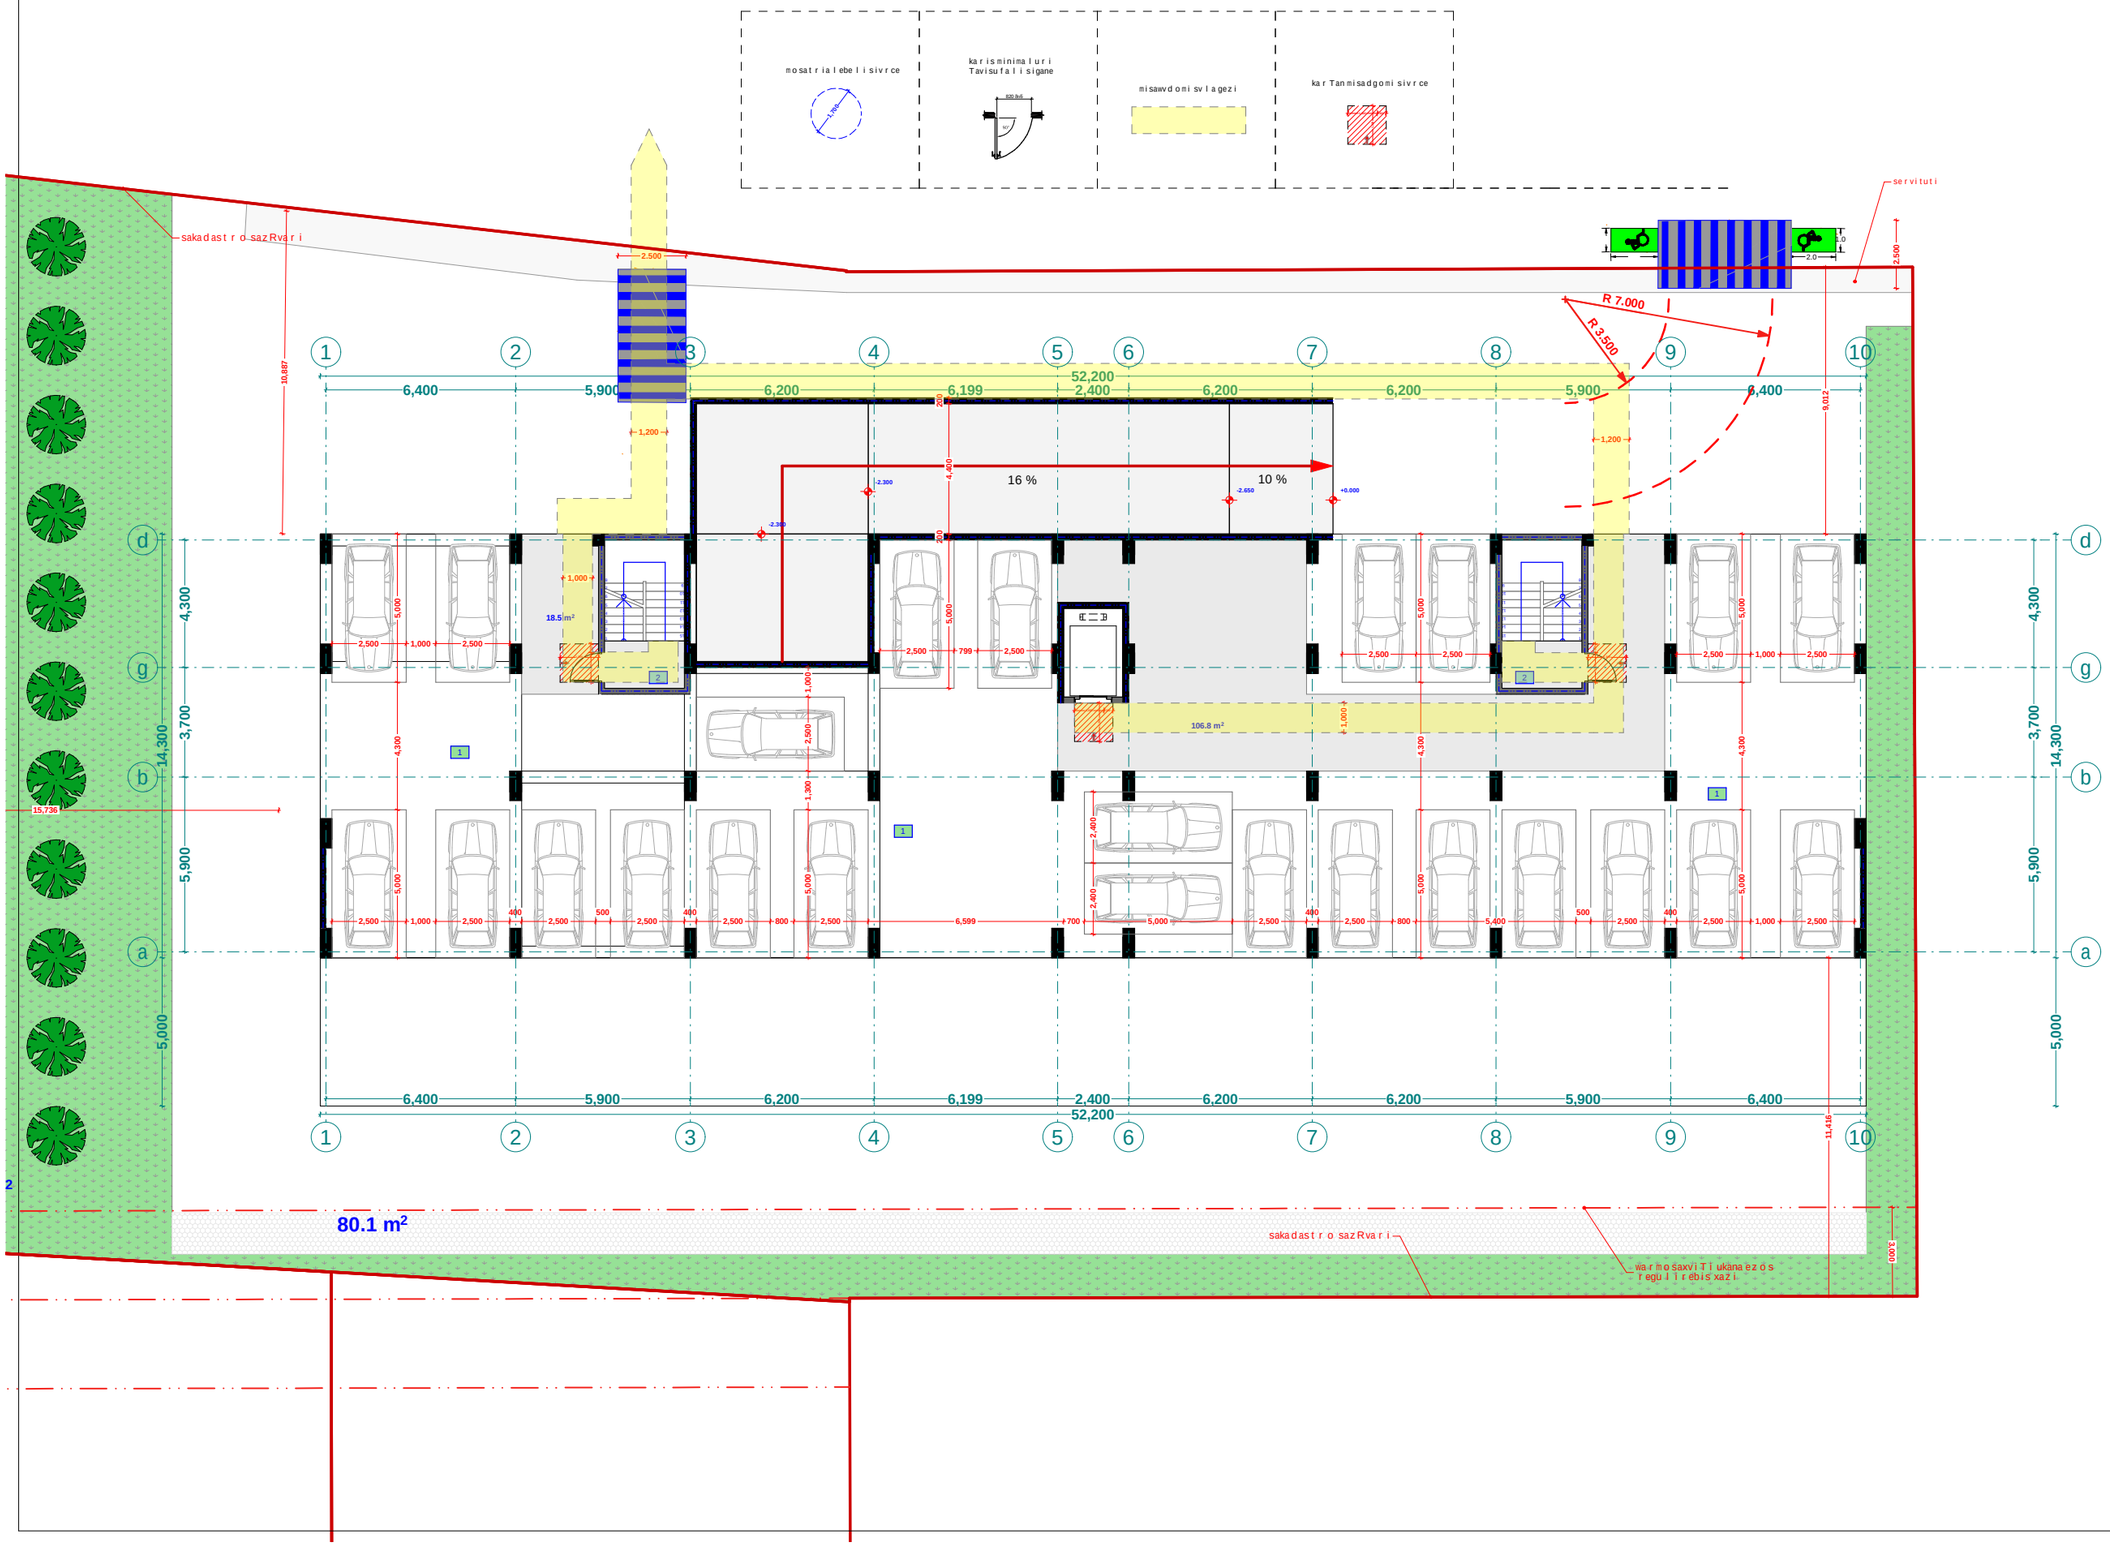

xel Sekruleba #

pirobiTi aRniSvnebi

- RerZis xazi
- sakadastro sazRvari
- Wriliis xazi
- blokis kedeli
- gaZlierebuli betonis kedeli-sveti
- gaTboba-kondicirebis adgili
- misawvdomi svla gezi
- gasasvlelande misadgomi manZili
- sc-2 / d.d.2 — dakavebulobis jgufi (qvejgufi) / dakavebulobis datviriTva
- "b" tipi — binis tipi (misawvdomoba)
- b. #6 / 42.2 — saerTo farTi
- 38.2 / 4.0 — sazafxulo farTi
- farTobi Sida konturze
- binis #
- Riobi filaSi
- kedlis cecxlmedegoba (erTsaaTiani)
- kedlis cecxlmedegoba (orsaaTiani)
- sacxovrebeli dakavebuloba
- sadarbazo
- grunti
- mwvane safari
- cxaura tipis mopirkeTeba (gamWoli)
- struqturuli zedapiris niSnuli
- CrdiloeTis aRniSvna

	simbolos saxelwodeba
	saxanZro milgari
	saxanZro ganyofilebasTanavSiris sistema
	sagangebo xmovani gangaSis sakomunikacio sistema
	xelis cecxlmaqri
	saxanZro-samaSvelo samsaxuris niSnier ganaTebeli ilias eTebeli-nidganti
	kvanlisavtomaturi aRrom Ceni
	kvanlzeno reagirenauyebeli
	avtosaSxefi
	saxanZro ganaSis xeliTsanaRTvaikolofi
	gasasvleli
	ormxrivi kavSiriSi sistema

SPS "FLEX ARCHITECTURE" 404920216
FLEX ARCHITECTURE

S.p.s. "fleqs arqiteqtura"		
Tanamdeboba	gvari	xelmowera
direqtori	i.maziaSvili	
proeqtis avtori	i.maziaSvili	

damkveTi:


proeqtis saxelwodeba:
mravalbiniani sacxovrebeli saxli


misamarTi:

masStabi	TariRi	naxazis dasaxeleba
1:100		

stadia	furceli	furclebi
arq. nawili		

meore sarTuli sgegma +2.90 niSnuli zesadac ganTavsebuli a
atipis bina
(misawvdomobiserovnuli standartebi)
m. 1:100

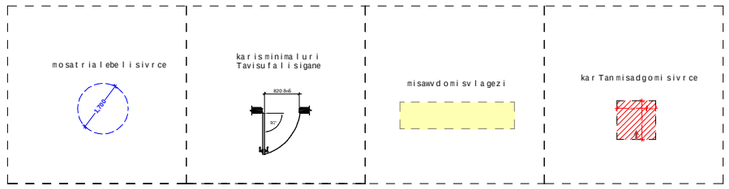

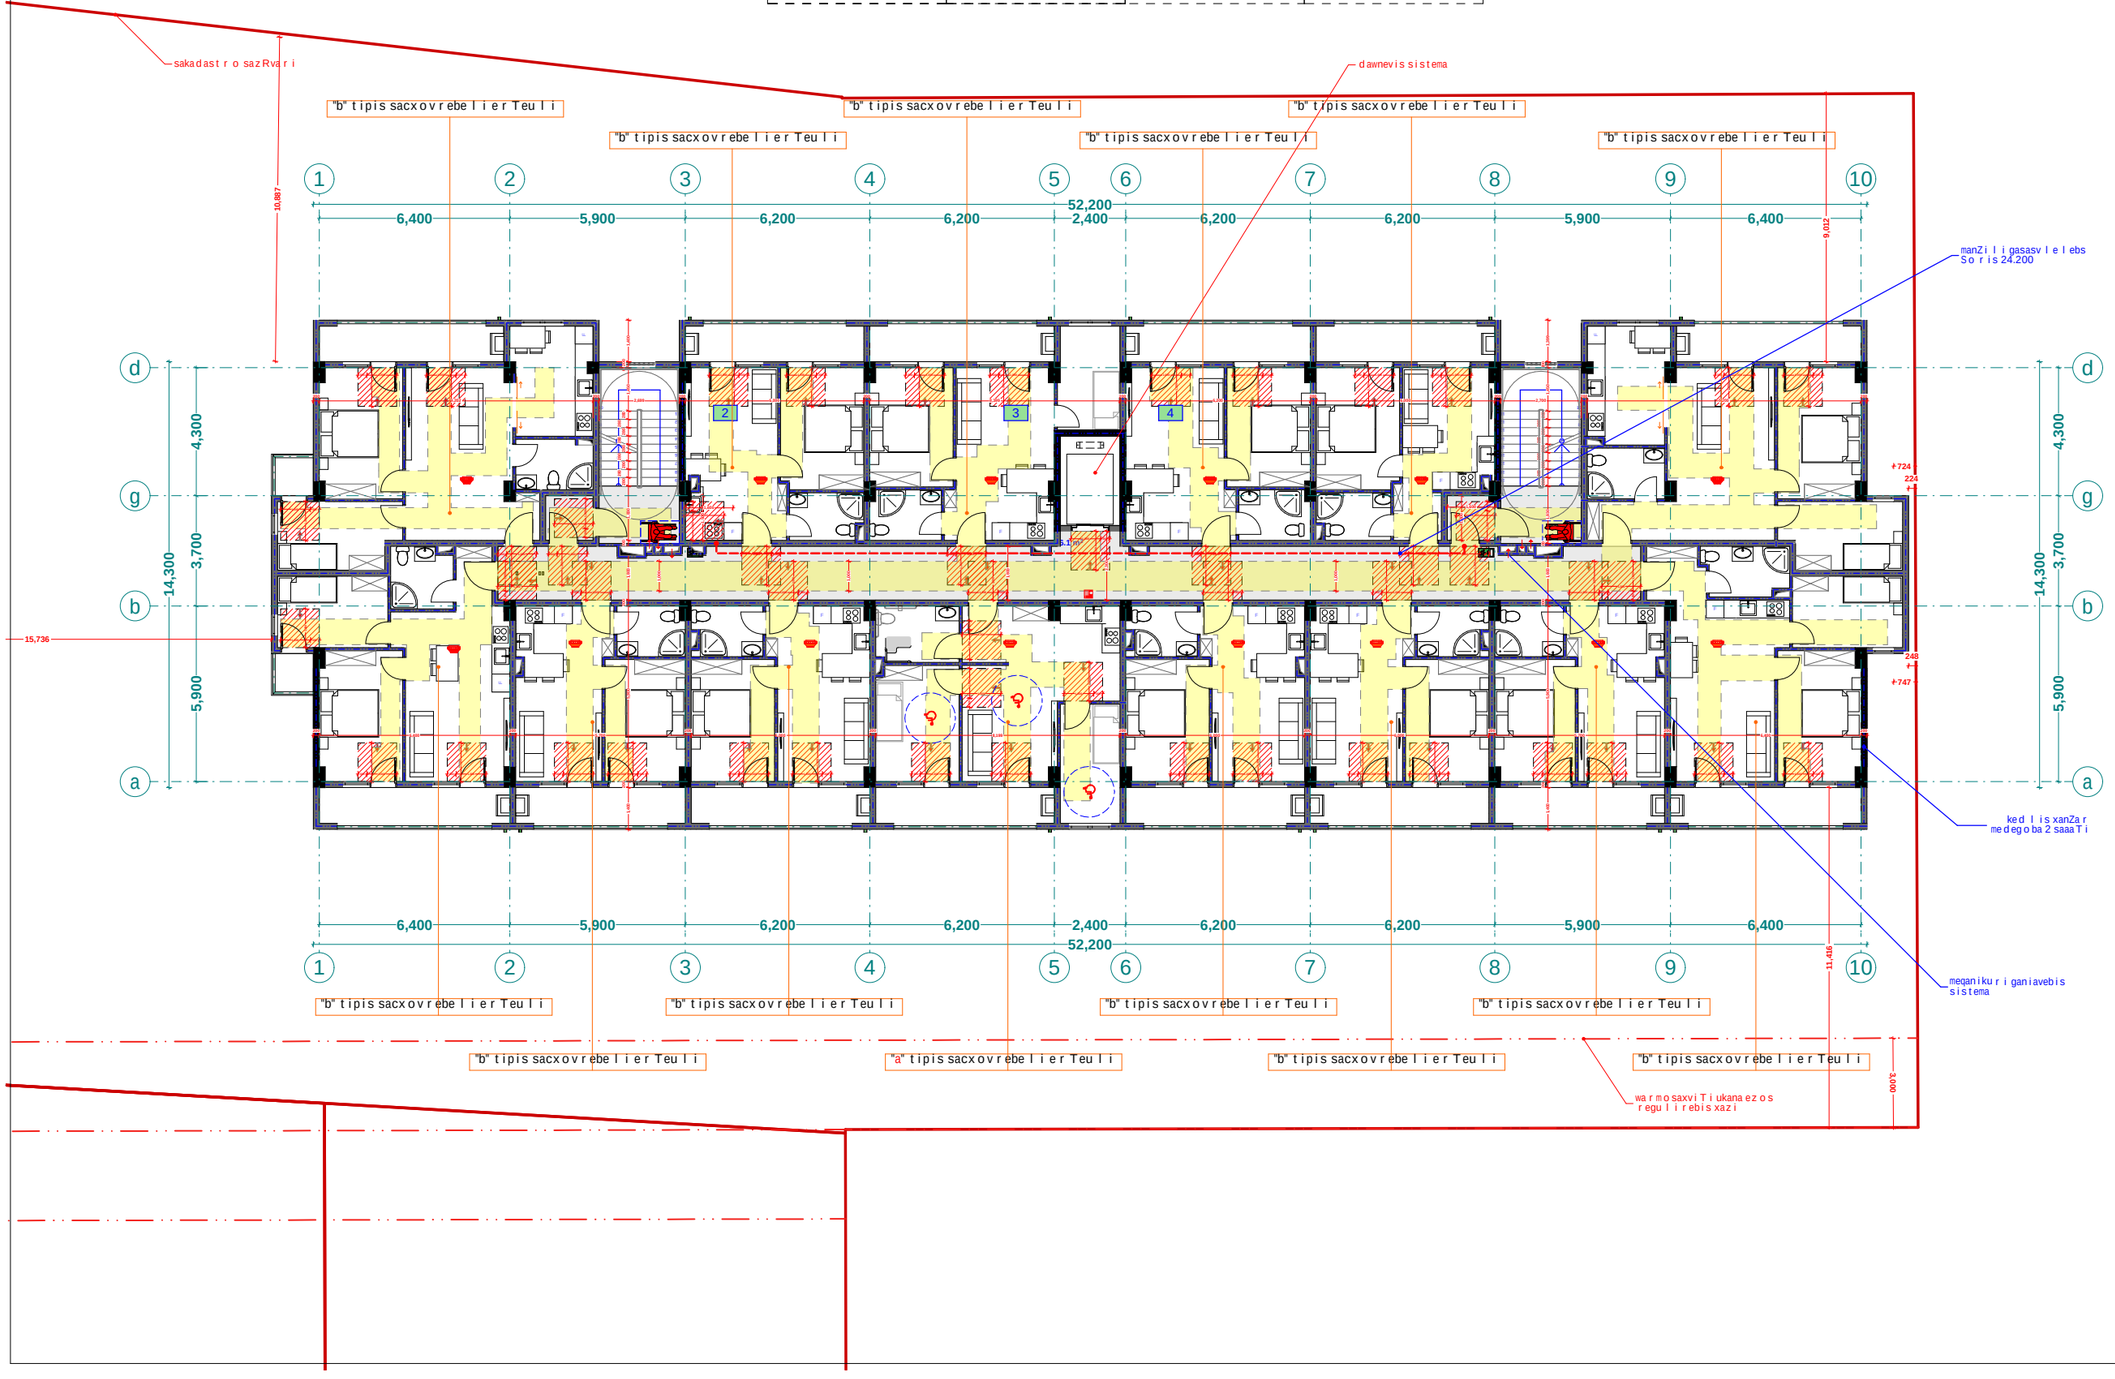

pirobiTi aRniSvnebi

- RerZis xazi
- sakadastro sazRvari
- Wrilis xazi
- blokis kedeli
- gaZlierebuli betonis kedeli-sveti
- gaTboba-kondicirebis adgili
- misawvdomi svlagezi
- gasasvlelamde misadgomi manZili
- dakavebulobis jgufi (qvejgufi)
- dakavebulobis datvirTva
- binis tipi (misawvdomoba)
- saerTo farTi
- sazafxulo farTi
- farTobi Sida konturze
- binis #

sc-2	
d.d.2	
"b" tipi	
b. #6	42.2
38.2	4.0

- Riobi filaSi
- kedlis cecxlmedegoba (erTsaaTiani)
- kedlis cecxlmedegoba (orsaaTiani)
- sacxovrebeli dakavebuloba
- sadarbazo
- grunti
- mwvane safari
- cxaura tipis mopirkeTeba (gamWoli)
- struqturuli zedapiris niSnuli
- CrdiloeTis aRniSvna

	sinbolos saxelwodeba
	saxanZro nidgari
	saxanZro ganyofilebasTankavSiris sistema
	sagangebo xmovani gangaSis sakomunikacio sistema
	xelis cecxlmaqari
	saxanZro-sanaSlo sapasaxuris tipi; garoskeTebi TirisaTvis; Tbeli nidflanti
	kvanlis avtomaturi aRmoCeni
	kvanlzemo reagiremauwyebeli
	avtosaxefe
	saxanZro gangaSis xeliTsanaRTvaikolofi
	gasasvleli
	ormxrivikavSiriSi sistema

შპს "ფლექს არქიტექტურა"
404920216
FLEX
ARCHITECTURE

FLEX ARCHITECTURE

S.p.s. "fleqs arqiteqtura"		
Tanamdeboba	gvari	xelmowera
direqtori	i. maziaSvili	
proeqtis avtori	i. maziaSvili	

damkveTi:

proeqtis saxelwodeba:
mravalbiniani sacxovrebeli saxli

misamarTi:


masStabi	TariRi	naxazis dasaxeleba
1:100		


stadia	furceli	furclebi
arq. nawili		

standartuli sarTuli segma +6.10 da +22.10 niSnuli saTvliT

(misawvdomobiser ovnuli standartebi)

m. 1:100

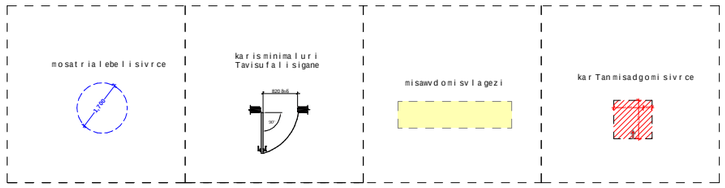

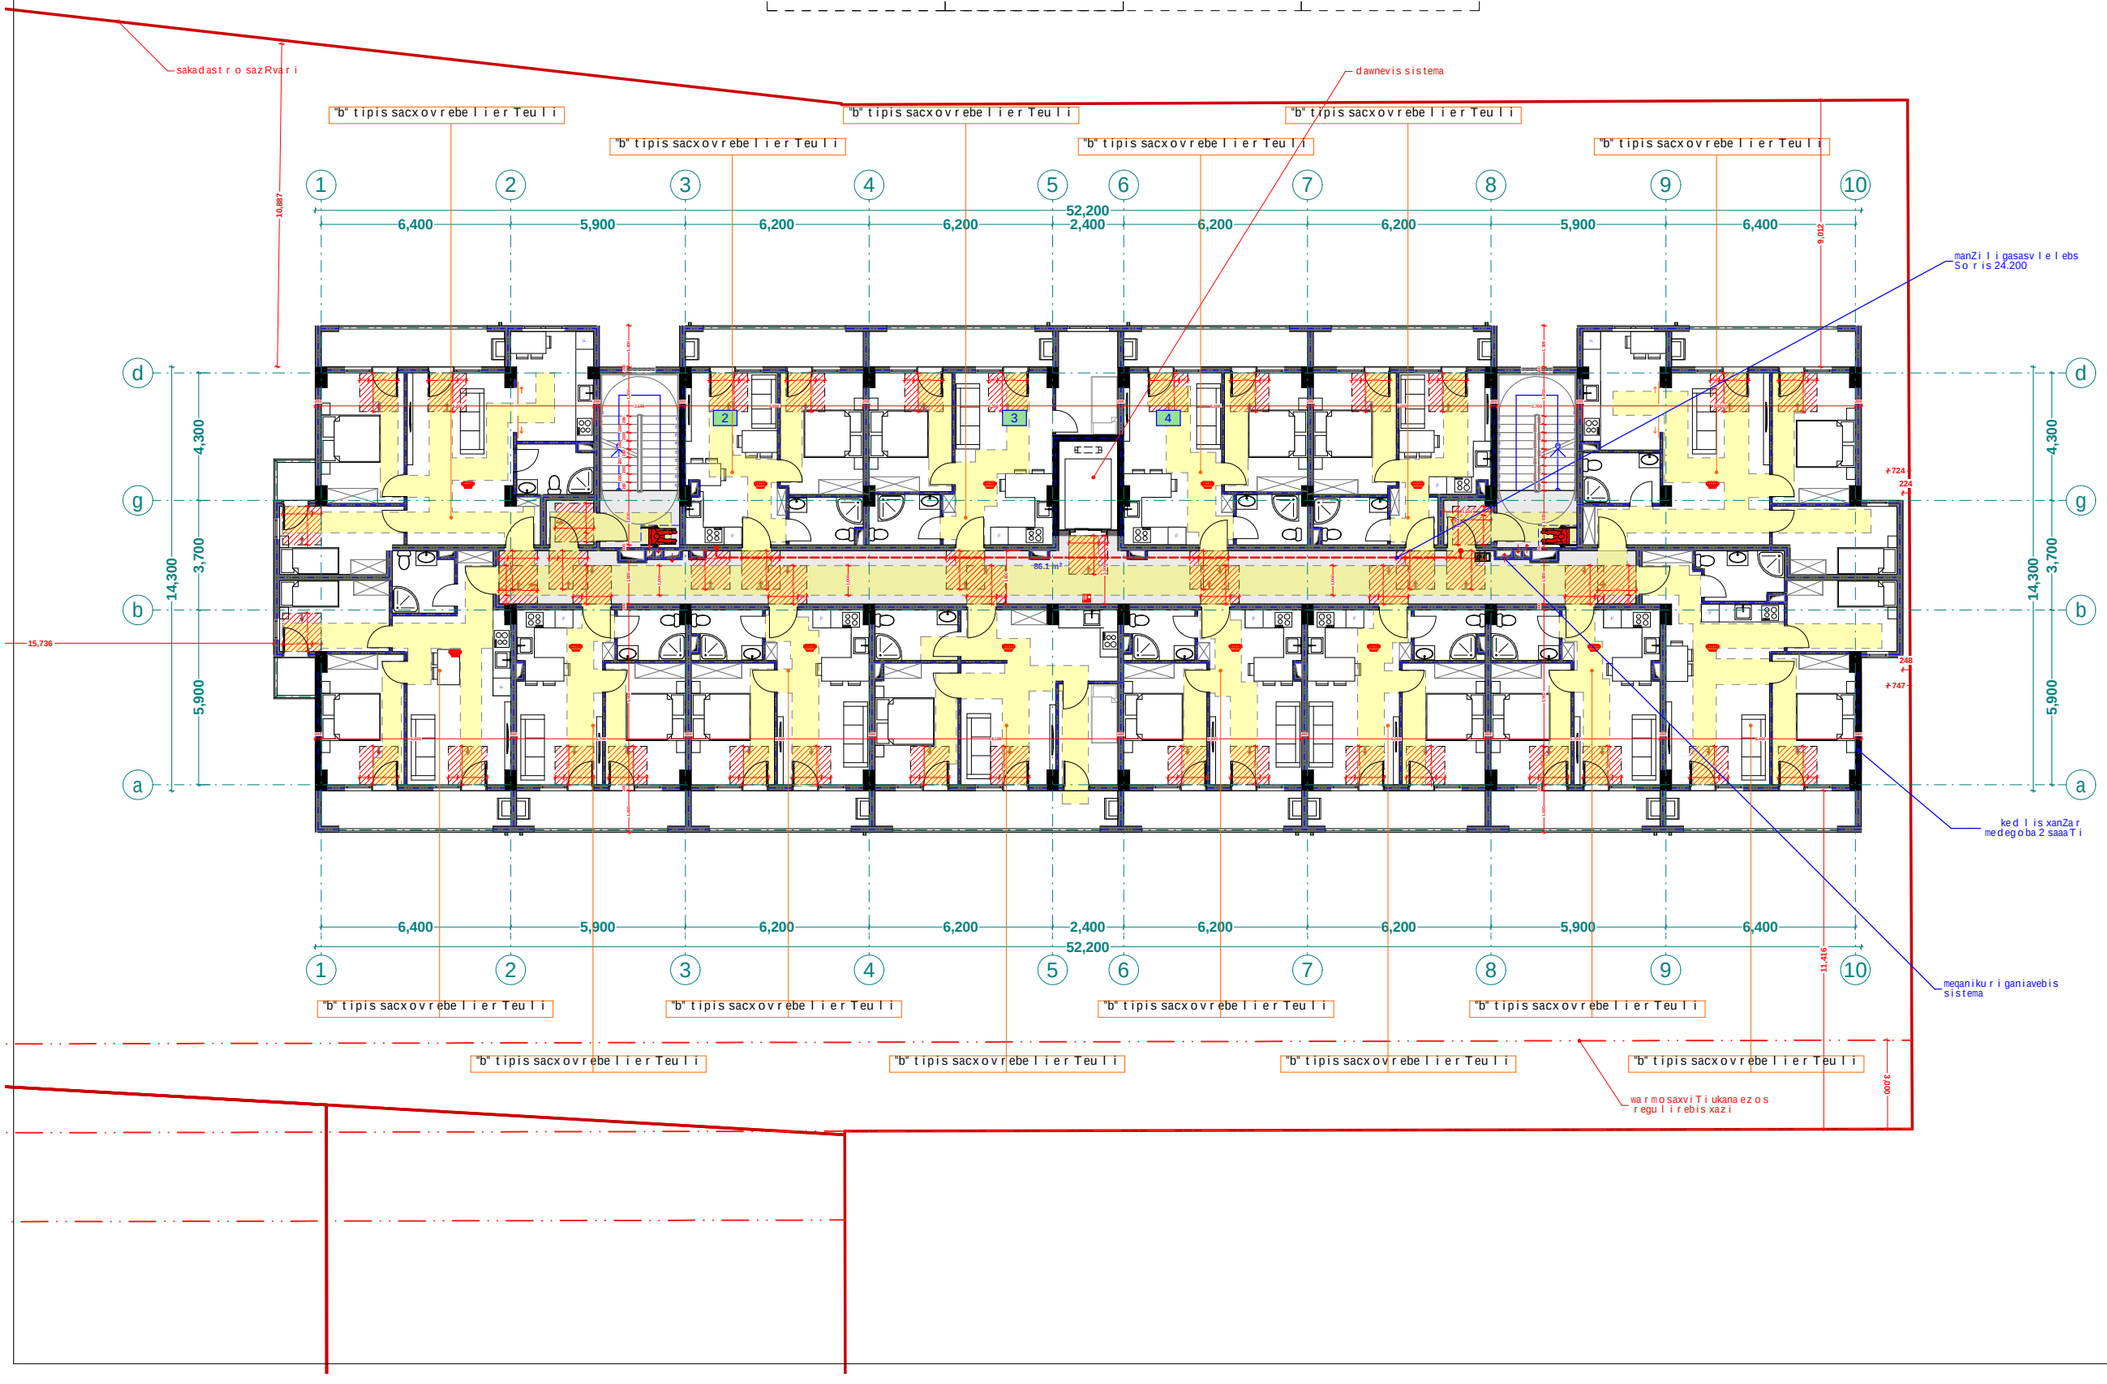

xelSekruleba #

pirobiTi aRniSvnebi

- RerZis xazi
- sakadastro sazRvari
- Wrilis xazi
- blokis kedeli
- gaZlierebuli betonis kedeli-sveti
- gaTboba-kondicirebis adgili
- misawvdomi svlagezi
- gasasvlelamde misadgomi manZili
- sc-2 — dakavebulobis jgufi (qvejgufi)
- d.d.2 — dakavebulobis datvirTva
- "b" tipi — binis tipi (misawvdomoba)
- b. #6 42.2 — saerTo farTi
- 38.2 4.0 — sazafxulo farTi
- farTobi Sida konturze binis #
- Riobi filaSi
- kedlis cecxlmedegoba (erTsaaTiani)
- kedlis cecxlmedegoba (orsaaTiani)
- sacxovrebeli dakavebuloba
- sadarbazo
- grunti
- mwvane safari
- cxaura tipis mopirkeTeba (gamWoli)
- struqturuli zedapiris niSnuli
- CrdiloeTis aRniSvna

	simbolos saxelwodeba
	saxanZro mildgari
	saxanZro ganyofilebasTanavSiris sistema
	sagangebo xmovani gangaSis sakomunikacio sistema
	xelisceclmagri
	saxanZro-samaSvelo samsaxuris nieri ganoSavebeli inisaerTebeli-hidranti
	kvanlisavtonaturiaRricxeni
	kvanlizenoragirenauyebeli
	avtosaSxefi
	saxanZro gangaSisxeliTsanaRtvairkofi
	gasasvleli
	ormxrivikavSiriSi sistema

შპს "ფლექს არქიტექტურა"
404920216
FLEX
ARCHITECTURE

FLEX ARCHITECTURE

S.p.s. "fleqs arqiteqtura"		
Tanamdeboba	gvari	xelmowera
direqtori	i.maziaSvili	
proeqtis avtori	i.maziaSvili	

damkveTi:

proeqtis saxelwodeba:
mravalbiniani sacxovrebeli saxli

misamarTi:


masStabi	TariRi	naxazis dasaxeleba
1:100		


stadia	furceli	furclebi
arq. nawili		

mecxresar Tulis gegma +25.30 niSnulze

(misawvdomobiser ovnuli standartebi)

m. 1:100

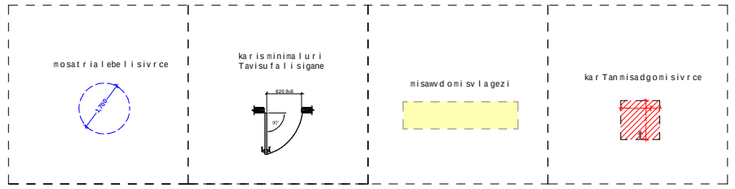

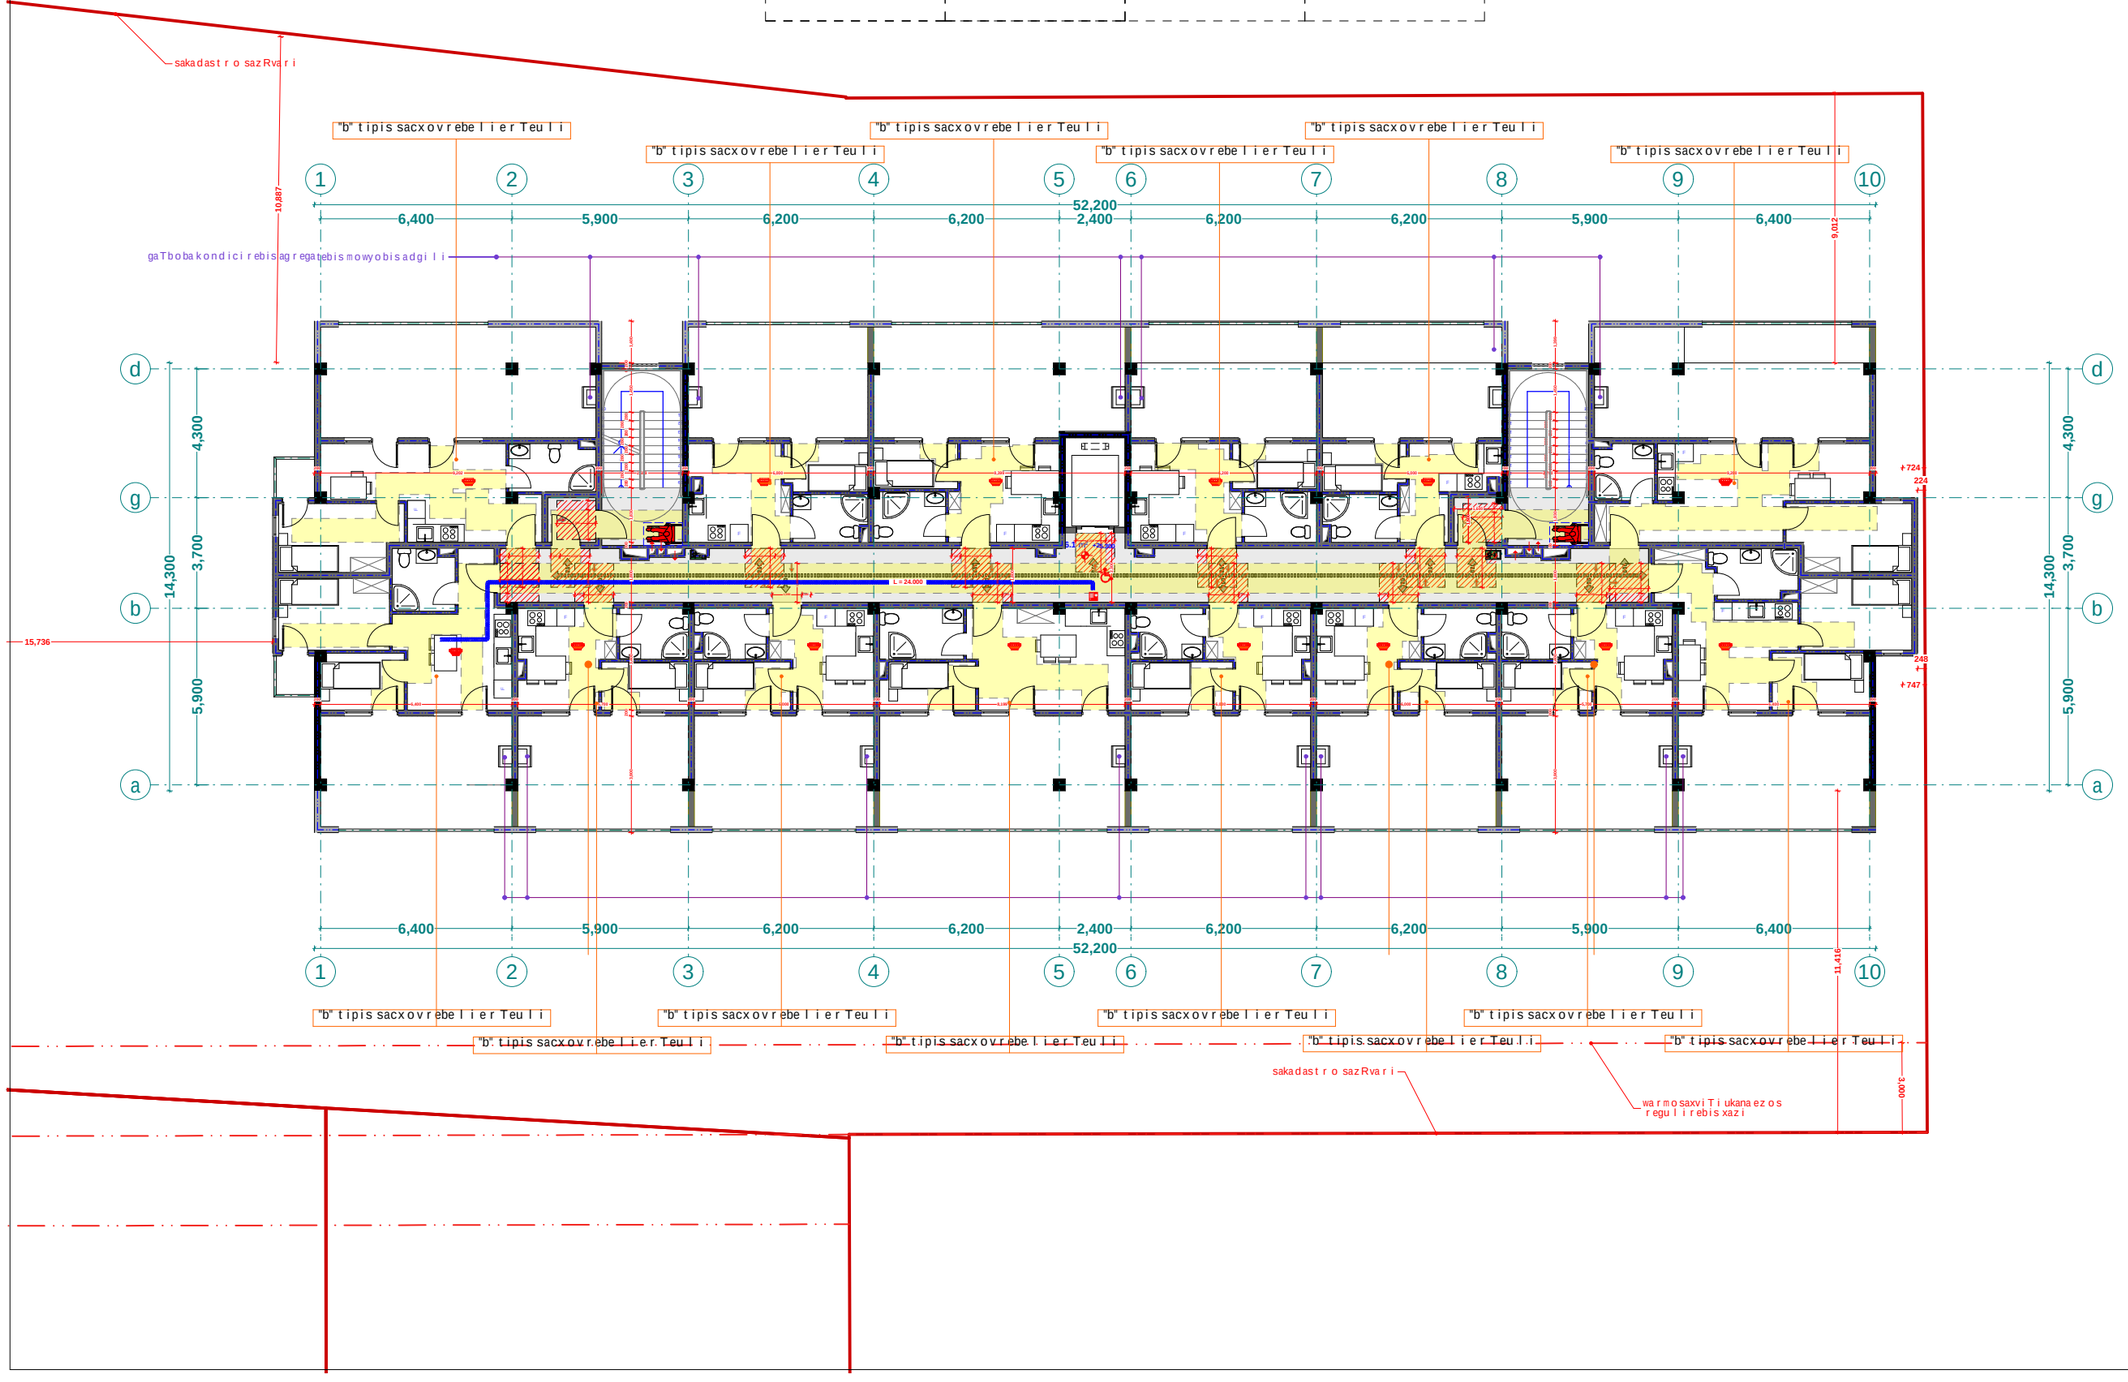

xelSekruleba #	

pirobiTi aRniSvnebi

- RerZis xazi
- sakadastro sazRvari
- Wrilis xazi
- blokis kedeli
- gaZlierebuli betonis kedeli-sveti
- gaTboba-kondicirebis adgili
- misawvdomi svla gezi
- gasasvlelamde misadgomi manZili
- sc-2 — dakavebulobis jgufi (qvejgufi)
- d. d. 2 — dakavebulobis datvirTva
- "b" tipi — binis tipi (misawvdomoba)
- b. #6 42.2 — saerTo farTi
- 38.2 4.0 — sazafxulo farTi
- farTobi Sida konturze binis #
- RiobifilaSi
- kedlis cecxlmedegoba (erTsaaTiani)
- kedlis cecxlmedegoba (orsaaTiani)
- sacxovrebeli dakavebuloba
- sadarbazo
- grunti
- mwvane safari
- cxaura tipis mopirkeTeba (gamWoli)
- struqturuli zedapiris niSnuli
- CrdiloeTis aRniSvna

	simbolos saxelwodeba
	saxanZro milDgari
	saxanZro ganyofilebasTankavSirisistema
	sagangebo xmovani gangaSis sakomunikacio sistema
	xelis cecxlmaqri
	saxanZro-sanaSvlo sapasuxismier gamoSayenebeli inisiaTebeli-hidranti
	kvanlisavtomaturiaRmoCeni
	kvanlzemoreagiremauyebeli
	avtosasxefi
	saxanZro gangaSisxeliTsanaRTvaikoli ofi
	gasasvleli
	ormxrivikavSiriSisistema

მპს "ფლექს არქიტექტურა"
404920216
FLEX ARCHITECTURE

FLEX ARCHITECTURE

S.p.s. "fleqs arqiteqtura"		
Tanamdeboba	gvari	xelmowera
direqtori	i. maziaSvili	
proeqtisavtori	i. maziaSvili	

damkveTi:

proeqtis saxelwodeba:

mravalbiniani sacxovrebeli saxli


misamarTi:


masStabi	TariRi	naxazis dasaxeleba
1:100		


stadia	furceli	furclebi
arq. nawili		

+2.90 niSnu l i "a" t ipis bina #3 da #11,

m. 1:100

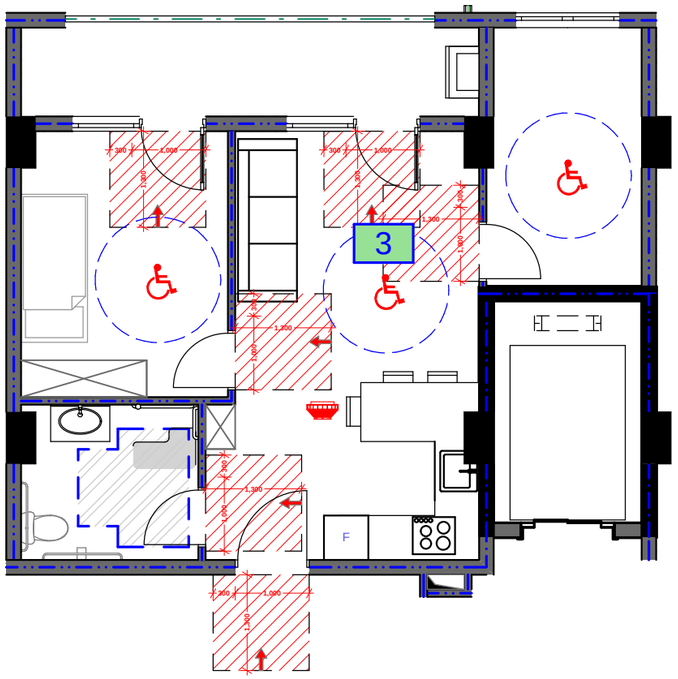


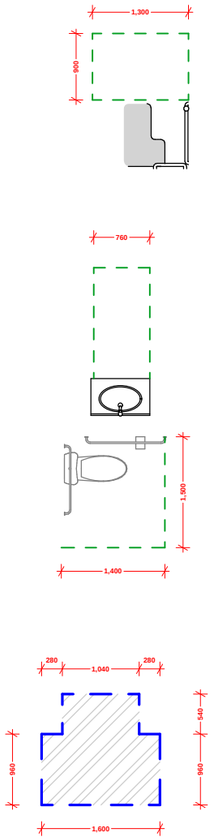

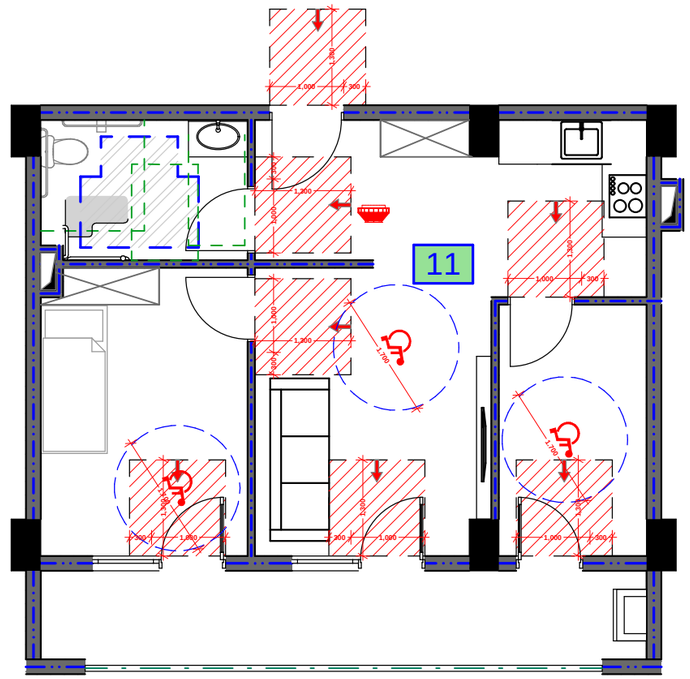

D-3

"a" t ipis binebis D3 kvanZis deta l u r i z omebi m. 1:50

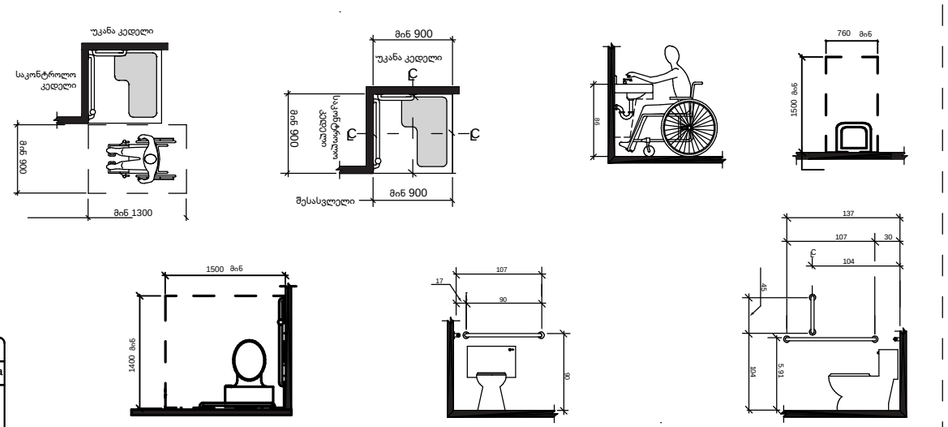

simbo l os saxe l wo deba	
saxanZ r o mi l dgar i	
saxanZ r o ganyo f i l ebasTan kavSi r i s sistena	
sagangebo xmovani gangaSis sakomunikacio sistena	
xe l is cecx l naqr i	
saxanZ r o -sanaSvl o sagasaxu r is mig r ebi l i sa/xe l is saf e Tebi l i - Si d f anti	
kvan l i s avtomatur i aRmoCeni	
kvan l i zemo reagi r enauvebe l i	
avtosaSxe f i	
saxanZ r o gangaSis xe l i T samaR Tvai k o l o f i	
gasasv l e l i	
o r mxr i vi kavSi r iSi sistema	

Riobi f i laSi
ked l is cecx l medegoba (er TsaaTiani)
ked l is cecx l medegoba (o r saaTiani)
sacxovrebe l i dakavebu l oba
sadar bazo
gr unti
mwvane safari
cxaura t ipis mopirkeTeba (gamo l i)
s t ruqtur u l i zedapir is niSnu l i
CrdiloeTis aRniSvna

RerZis xazi
sakadas t r o sazRvari
Wr i l is xazi
b l okis kede l i
gaZ l ierebu l i bet o nis kede l i-sveti
misawvdomi sv l a gezi
gasasv l e l amde misadgomi manZi l i
dakavebu l obis jgufi (qvejgufi)
dakavebu l obis dat v ir Tva
binis t ipi (misawvdomoba)
saer To far Ti
sazafxu l o far Ti
far Tobi Sida konturze
binis #

sc-2		
d.d.2		
b. #6	42.2	
38.2	4.0	

damkveTi:	
proeqt is saxe l wo deba:	mraval biniani sacxovrebe l i saxl i
misamar Ti:	

S.p.s. "f l eqs arqi t eqt u r a"		
Tanamdeboba	gvar i	xe l mowera
d i reqt o r i	i. maziaSvi l i	
proeqt is avt o r i	i. maziaSvi l i	


stadia	furce l i	fur c l ebi
arq. nawi l i		

masS t abi	TariRi	naxaz is dasaxe l eba
1:100		

D-2


liftis Saxtis Wrili

1:50

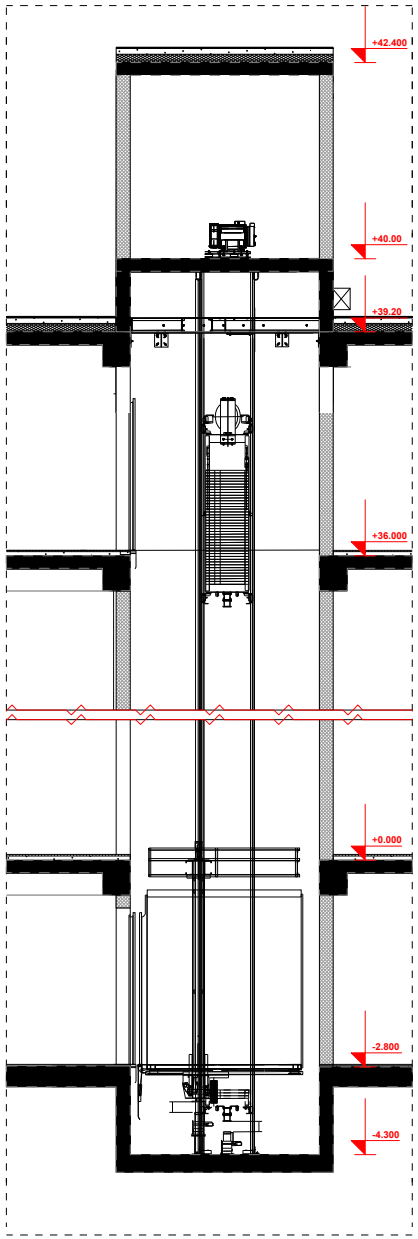

liftis kabinis, Saxtis da liftis detaluri naxazi
m. 1:100

D-2

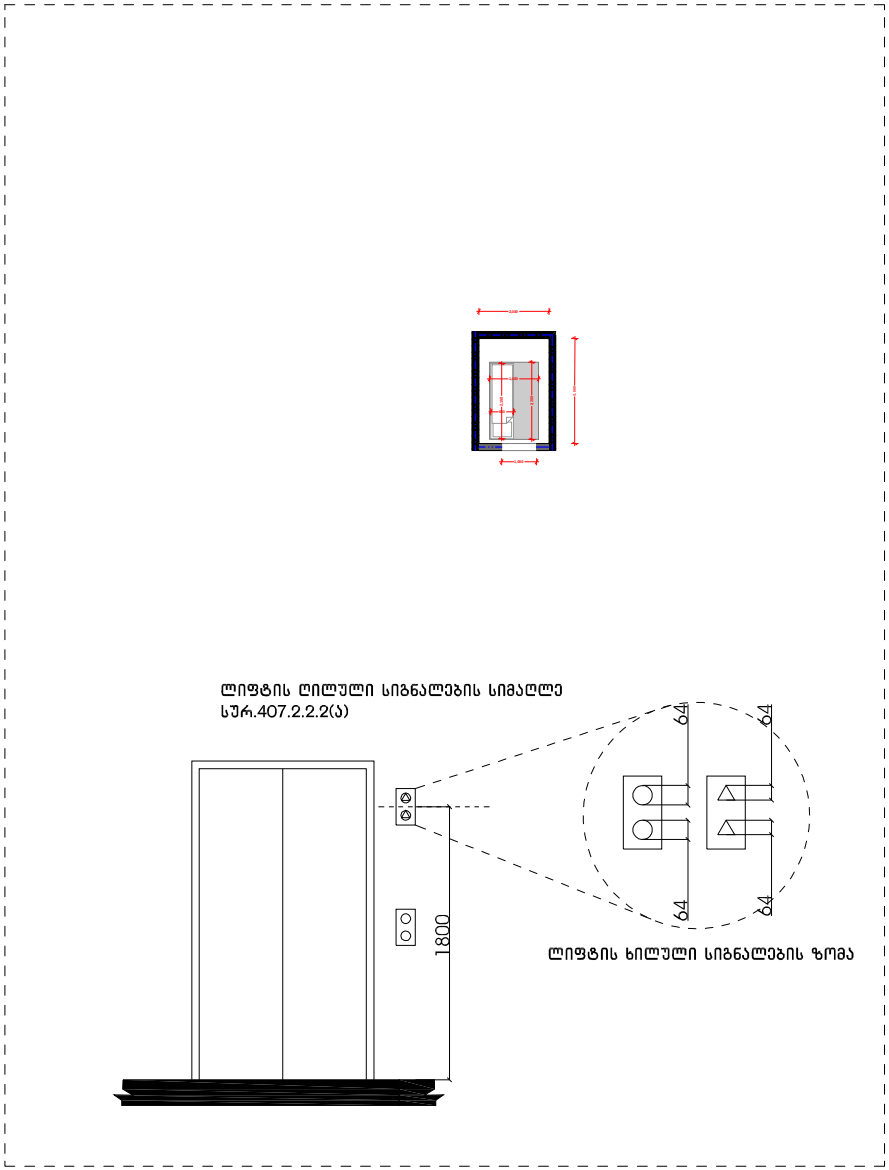

xelSekruleba #	

pirobiTi aRniSvnebi

- RerZis xazi
- sakadastro sazRvari
- Wrilis xazi
- blokis kedeli
- gaZlierebuli betonis kedeli-aveti
- gaTboba-kondicirebis adgili
- misaswvdomi svlis gezi
- gasasvleli sivrce misadgomi saerZili
- sc-2 d.d.2 — dakavebuli obis jgufi (qvejgufi); dakavebuli obis datvirTva
- b. #6 | 42.2 | 38.2 | 4.0 — saerTo farTi; sazaTulo farTi; farTobi Sida konturze binis #
- Riobi filaSi
- kedlis cecxlmedegoba (erTsaaTiani)
- kedlis cecxlmedegoba (orsaaTiani)
- sacxovrebeli dakavebuloba
- sadarbazo
- grunti
- mwvane safari
- cxaura tipis mopirkeTeba (gamWoli)
- struqturuli zedapiris niSnuli
- CrdiloeTis aRniSvna

	simbolos saxelwodeba
	saxanZro nilgari
	saxanZro ganyofilebasTankaSiri sistema
	sagangebo xmovani gamoSis sakomunikacio sistema
	xelisecxlmaqri
	saxanZro-gamSvebi organoebi (sprinkleri, xanZrTobiti-nilgrati)
	kvamlis avtomaturi aRmoCeni
	kvamlizeno reagirebadi nivTebi
	avtosaSeni
	saxanZro gangaSis xeliT gamoRTvis kolofi
	gasasvleli






Sps. "fleqs arqiteqtura"		
Tanamdeboba	gvari	xelmowera
direqtori	i. maziaSvili	
proeqtis avtori	i. maziaSvili	

damkveTi:
proeqtis saxelwodeba: mravalbiniani sacxovrebeli saxli
misamarTi:

masStabi	TariRi	naxazis dasaxeleba
1:100		

stadia	stadia	furceli	furclebi
arq. nawili			

ორმხრივი კავშირის გამოყენების წესები, ნიშანი უნდა გაიკრას თავშესაფრის ფართობებთან

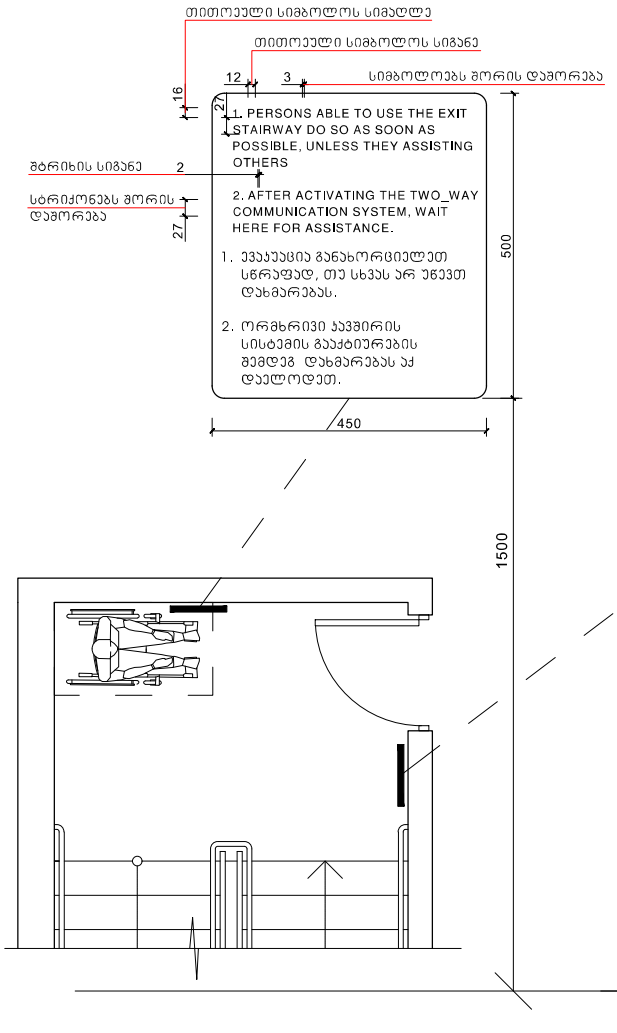

გზა-კიბის ამოსაცნობის ნიშანი, გზა-კიბის საზღვრებში, დერეფანში გამავალი კარის საკეტის მომიჯნავედ

მასშტაბი: 1 : 5

ხელშეკრულება №

პირობითი აღნიშვნები


	გასასვლელი

შპს. "ფლექს არქიტექტურა"


თანამდებობა	გვარი	ხელმოწერა
მთავარტექნიკი	ი. გაზანაშვილი	
პროექტის ავტორი	ი. გაზანაშვილი	

შენობის:	
პროექტის სახელწოდება:	
მისამართი:	

მასშტაბი	თარიღი	ნახაზის დასახელება
1:100		

სტადიასტადია	ფურცელი	ფურცლები
არქ. ნაწილი		

ნიშანი პიქტოგრამებით, ამობურცული ნიშნებით და ბრაილით
გათვალისწინება
მისაწვდომ ტუალეტებთან კარის მომიჯნავედ

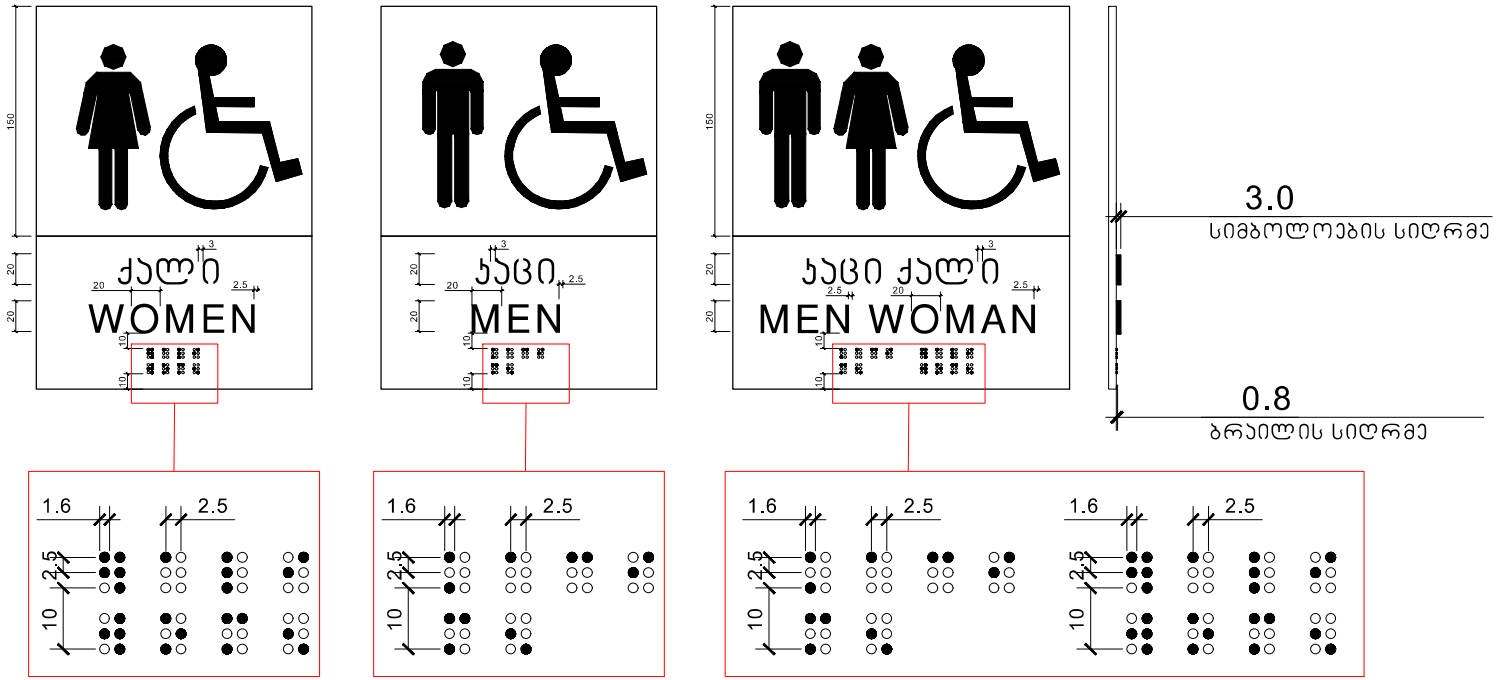

მასშტაბი: 1 : 2

პირობითი აღნიშვნები


	მასალები


FLEX ARCHITECTURE

შპს. "ფლექს არქიტექტურა"		
თანამდებობა	გვარი	ხელმოწერა
მთავარი არქიტექტორი	ე. გახანაშვილი	
არქიტექტორი	ე. გახანაშვილი	


დამკვეთი:
პროექტის ხელმძღვანელი:
მესამართე:

მასშტაბი	თარიღი	ნახაზის დასახელება
1:100		


სტადიასტადია	ფურცელი	ფურცლები
არქ. ნაწილი		

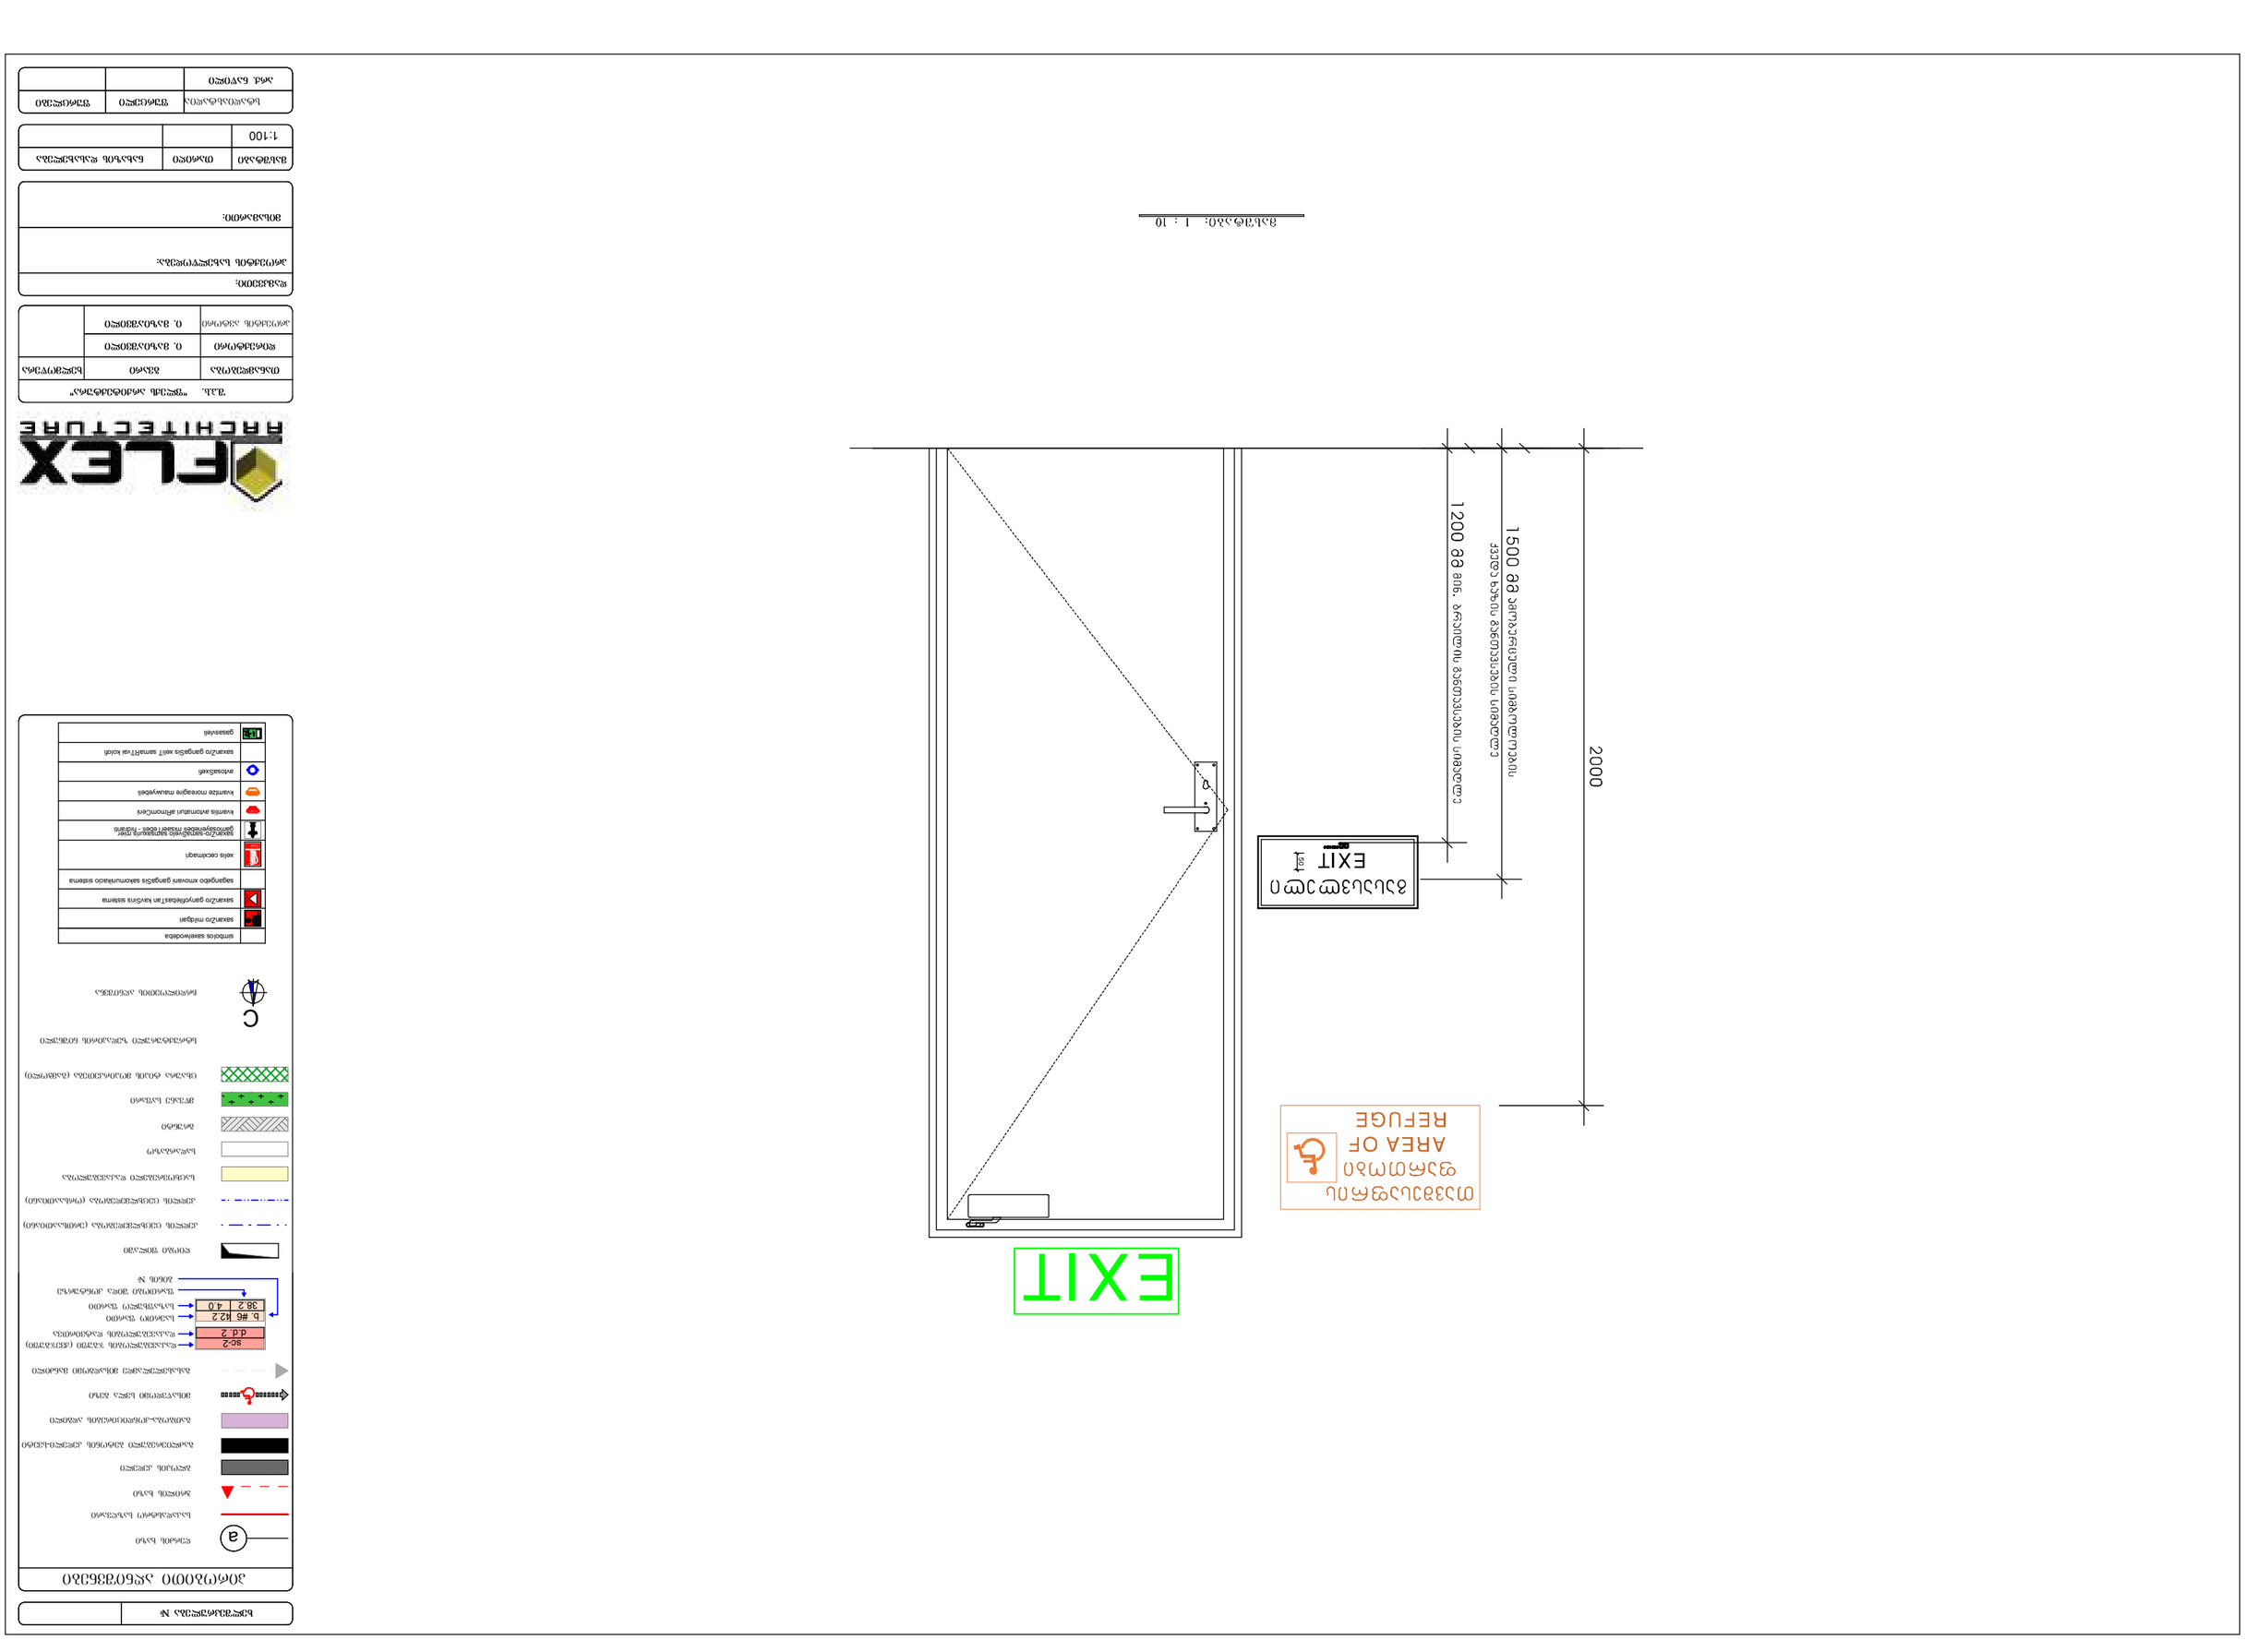
2000
1500 მმ ევაკუაციის გასასვლელის სიგანე
1200 მმ მინ. ნორმით მოთხოვნილი სიგანე
EXIT
EXIT
AREA OF
REFUGE
მასშტაბი: 1 : 10
symbols sakemkodeba
saxanZro miRgani
saxanZro ganyofebaTa sisworis sistema
sagangebo xmovani gangaSis samarTlebrivi sistema
xsnis eskizebi
saxanZro-sainJinro sagangebo rige
gamosvlebis mimarTeba - marjvniv
xanZrivi avtomatiuri aRmoCeni
xanZris momagre mowyobili
saxanZro gangaSis xelit gamarTvis kabini
gasasvleli
saxanZro-sainJinro sagangebo rige
gamosvlebis mimarTeba - marcxniv
xanZrivi avtomatiuri aRmoCeni
xanZris momagre mowyobili
saxanZro gangaSis xelit gamarTvis kabini
gasasvleli
ხანძარსაწინააღმდეგო საფარის
ევაკუაციის მარშრუტის სიგანე
ევაკუაციის გასასვლელის სიგანე
ევაკუაციის მარშრუტის სიგრძე
ევაკუაციის მარშრუტის მიმართულება
ევაკუაციის მარშრუტის მიმართულება
ევაკუაციის მარშრუტის მიმართულება


გასასვლელის განათებული ნიშანი

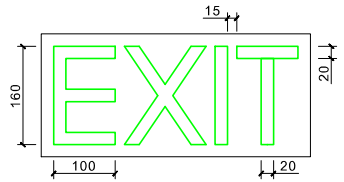

განათებული ნიშანი
თავშესაფრის ფართობთან მიმავალ ჯართან

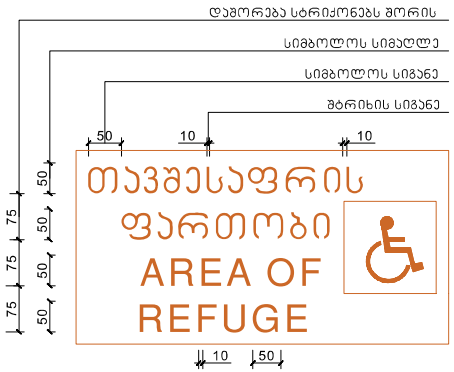

ნიშანი ამობურცული სიმბოლოებით და ბრაილით გზა-ჯიბის შესასვლელთან და გარეთ გამავალ ყველა ჯართან

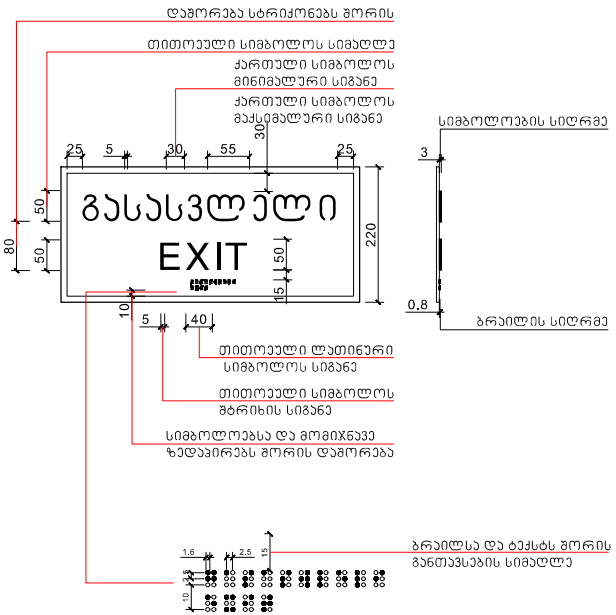

მასშტაბი: 1 : 5

პირობითი აღნიშვნები

- ღერძის ხაზი



შპს. "ფლექს არქიტექტურა"	
თანამდებობა	ბმსარი
დირექტორი	ი. მაზნაშვილი
პროექტის ავტორი	ი. მაზნაშვილი

შპს. "ფლექს არქიტექტურა"	
დამკვეთი:	
პროექტის სახელწოდება:	
მისამართი:	


მასშტაბი	ფორმატი	ნახაზის რაოდენობა
1:100		

სტადიის სტატუსი	შეცვლილი	შეცვლები
არქ. ნაწილი		

სასწრაფო სამედიცინო დახმარების საერთაშორისო სიმბოლო
(სიცოცხლის ვარსკვლავი) განთავსდება ლიფტის ჩარჩოს ორივე მხარეს

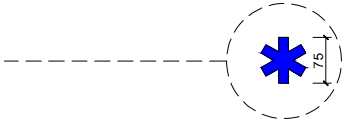

ნიშანი განთავსდება ლიფტის გამოსაძახებელ ღილაკთან

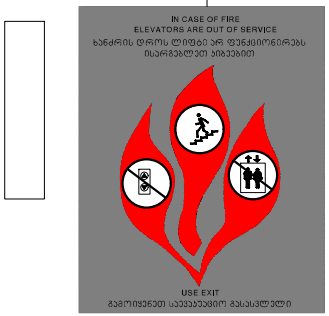

მასშტაბი: 1 : 5

ხელშეკრულება №

პიქტოგრამული აღნიშვნები

- ღერძის ხაზი
- ჩრდილოეთის პოზიცია

	სამშენებლო სამეურნეო
	სამანქანე მოედანი
	სამანქანე გამგზავრების/ჩამოსვლის ავტობუსის სასადგომი
	სამანქანე გამგზავრების/ჩამოსვლის საერთაშორისო სასადგომი
	ხანძრის ავტომანქანის
	სამანქანე საავტომობილო გამგზავრების/ჩამოსვლის ტერმინალის ავტობუსების ორმაგსართულიანი ავტომანქანა
	ავტობუსის პარკირების ადგილი
	ავტობუსის მოძრაობის ისრები
	პარკირების
	სამანქანე გამგზავრების სპეციალური ადგილები ორმაგსართულიანი
TAXI	მანქანები



შპს "ფლექს არქიტექტურა"		
თანამდებობა	სახელი	ხელმოწერა
ხელმძღვანელი	ე. გაზაბაშვილი	
პროექტის ავტორი	ე. გაზაბაშვილი	

დამკვეთი:


პროექტის სახელწოდება:

მისამართი:

მასშტაბი	თარიღი	ნახაზის დასახელება
1:100		


სტადია	ფურცელი	ფურცლები
არქ. ნაწილი		

ნიშანი განთავსდება
გზა-ჯიხის საზღვრებში არის მომიჯნავედ

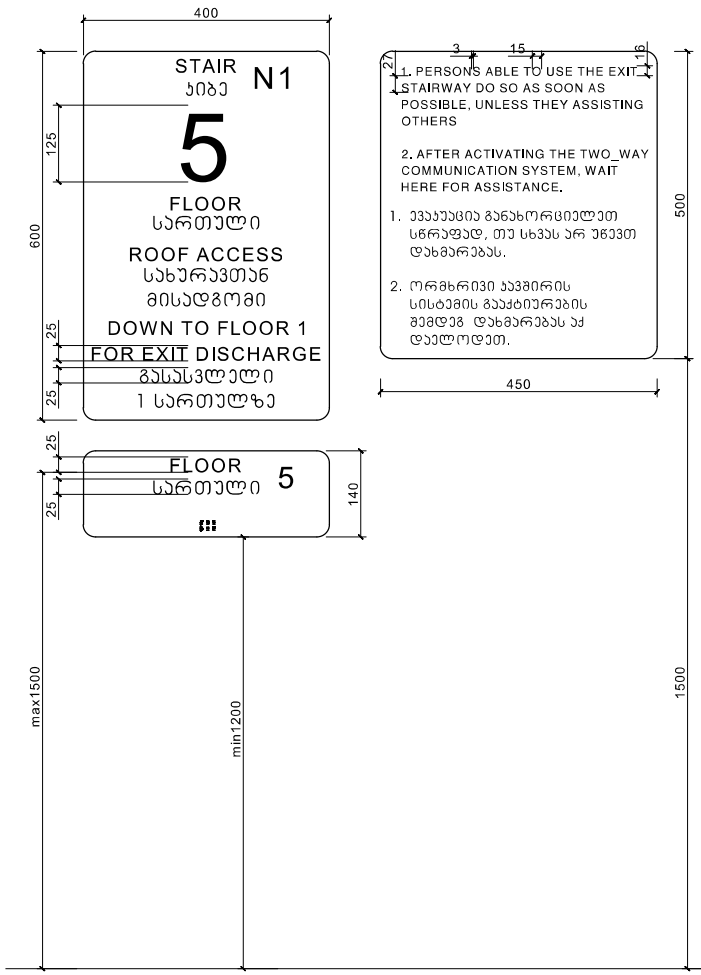



ნიშანი განთავსდება
გზა-ჯიხის საზღვრებში არის მომიჯნავედ

ნიშანი განთავსდება
გარე მისაწვდომ ავტოსადგომთან

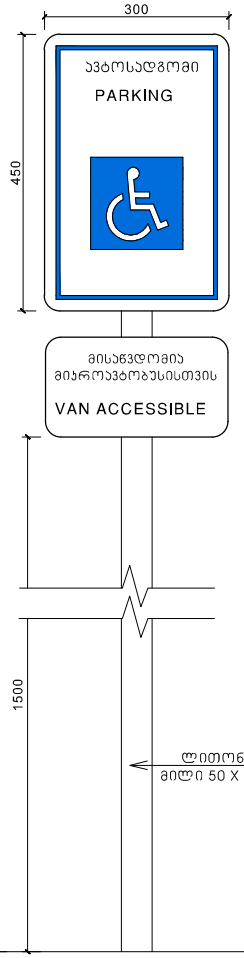

ნიშანი განთავსდება
შიგა მისაწვდომ ავტოსადგომთან

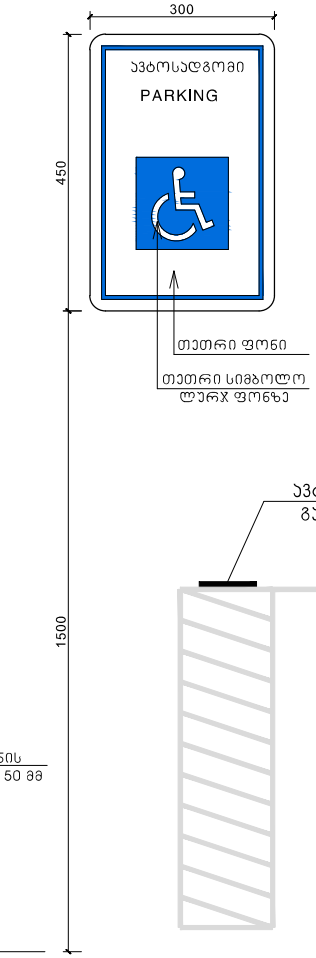


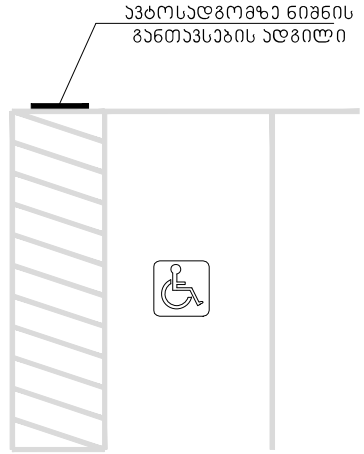


მასშტაბი: 1 : 5

პირობითი აღნიშვნები


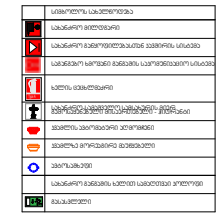

	სიმაღლის საკონტროლო

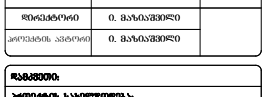

შ.პ.ს. "ფლექს არქიტექტურა"		
თანამდებობა	გვარი	ხელმოწერა
მთავარქიტექტორი	ი. გაზიაშვილი	
პროექტის ავტორი	ი. გაზიაშვილი	

დამკვეთი:

პროექტის საბოლოოდება:

მისამართი:

მასშტაბი	თარიღი	ნახაზის დასახელება
1:100		

სტადიასტატუსი	შეკვეთი	შეკვეთები
არქ. ნაწილი		