განმარტებითი ბარათი

პროექტით გათავალისწინებულია მელიქიშვილს გამზირი №8ა, ერეკლე ტატიშვილის ქ.№1 -ში (ს.კ.01.15.02.006.010.) I სართულზე ღიობების შეცვლა და სარეკლამო აბრის განთავსება. ამჟამად აივნებზე გასვლა ვერ ხერხდება, ვინაიდან ვიტრაჟი არის შეკრული. ამ სივრცეებში დაბროვილია ნაბავი, ბუბდება წვიმის წყალი ვერ ხერხდება დასუფთავება. პროექტით გათვალისწინებულია შეკრული ვიტრაჟის კარად გადაკეთება იგივე ბაბარიტებში, რათა მოხერხდეს აღნიშნულ სივრცეებთან კავშირის შექმნა.

უშუალოდ შესასვლელის ნაწილში ხდება ვიტრაჟის ჩარჩოების და მინის გამოცვლა. იცვლება პერიმეტრის პროფილი და ვერტიკალური ჩარჩოს დანაყოფების მაგივრად მინაპაკეტი სილიკონით გადაებმება, პროფილის გარეშე.

არქიტექტორი

ე. ხუნდაძე

პროექტი

კომერციულ ფართზე ღიობების გამოცვლა და სარეკლამო აბრის განთავსება

ნახაზი

განმარტებითი ბარათი

მასშტაბი	ფორმატი	თარიღი
1:75	A3	23.09.2025

ეტაპი	დეტალური პროექტი	შეთანხმება
ფაილის სკმ.	DWG	ა-010



საპროექტო არეალი

არქიტექტორი

ე. ხუნდაძე

პროექტი

კომერციულ ფართზე დიობების გამოცვლა და სარეკლამო აბრის განთავსება

ნახაზი

სიტუაციური გენგეგმა

მასშტაბი	ფორმატი	თარიღი
1:75	A3	23.09.2025

ტიპი	დეტალური პროექტი	ფურცლები
ფაილის სქემა	DWG	ა-030



არქიტექტორი: ე. ხუნდაძე

პროექტი: კომერციულ ფართზე ღიობების გამოცვლა და სარეკლამო აბრის განთავსება

ნახაზი: არსებული სიტუაციის ამსახველი ფოტოები

მასშტაბი: 1:75

ფორმატი: A3

თარიღი: 23.09.2025

ეტაპი: დეტალური პროექტი

ფურცელი: ა-104

ფაილის სპეც.: DWG



არქიტექტორი

ე. ხუნდაძე

პროექტი

კომერციულ ფართზე ღიობების გამოცვლა და სარეკლამო აბრის განთავსება

ნახაზი

არსებული სიტუაციის ამსახველი ფოტოები

მასშტაბი	ფორმატი	თარიღი
1:75	A3	23.09.2025

ეტაპი	დეტალური პროექტი	ფარცლის
ფაილის სქემა	DWG	ა-101

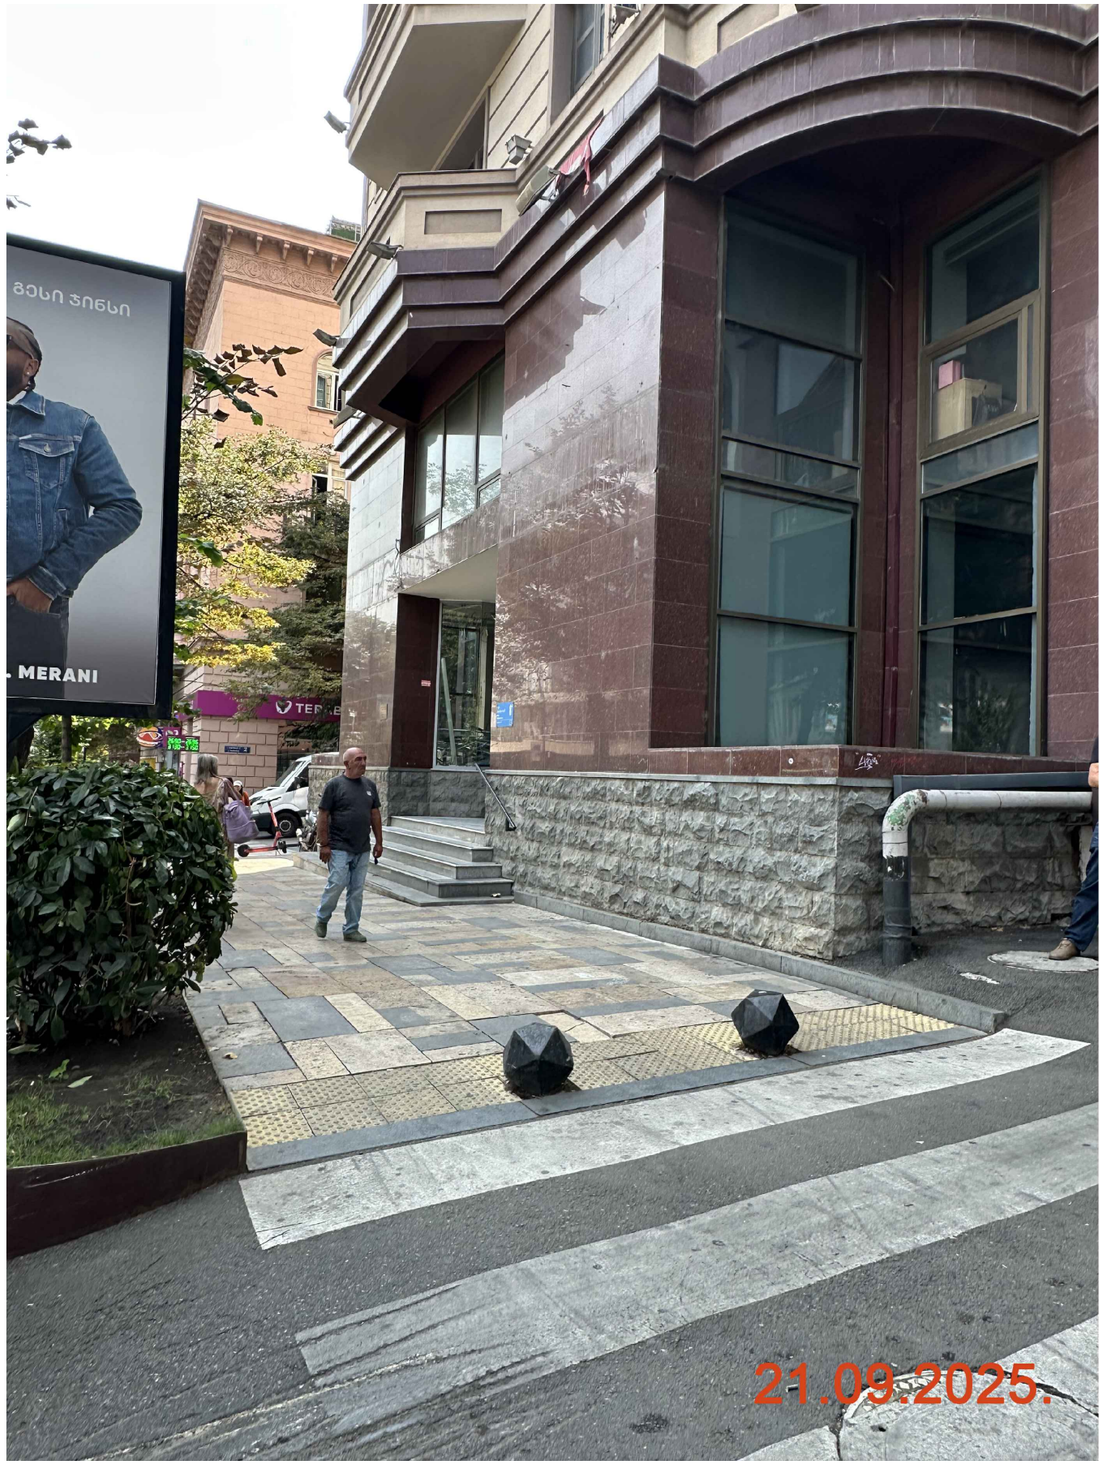

არქიტექტორი

ე. ხუნდაძე

პროექტი

კომერციულ ფართზე ღიობების გამოცვლა და სარეკლამო აბრის განთავსება

ნახაზი

არსებული სიტუაციის ამსახველი ფოტოები

მასშტაბი	ფორმატი	თარიღი
1:75	A3	23.09.2025

ეტაპი	დეტალური პროექტი	ფურცლები
ფაილის სკმც.	DWG	ა-102



არქიტექტორი

ე. ხუნდაძე

პროექტი

კომერციულ ფართზე ღიობების გამოცვლა და სარეკლამო აბრის განთავსება

ნახაზი

არსებული სიტუაციის ამსახველი ფოტოები

მასშტაბი	ფორმატი	თარიღი
1:75	A3	23.09.2025

ეტაპი	დეტალური პროექტი	ფურცელი ა-103
ფაილის სკეც.	DWG	

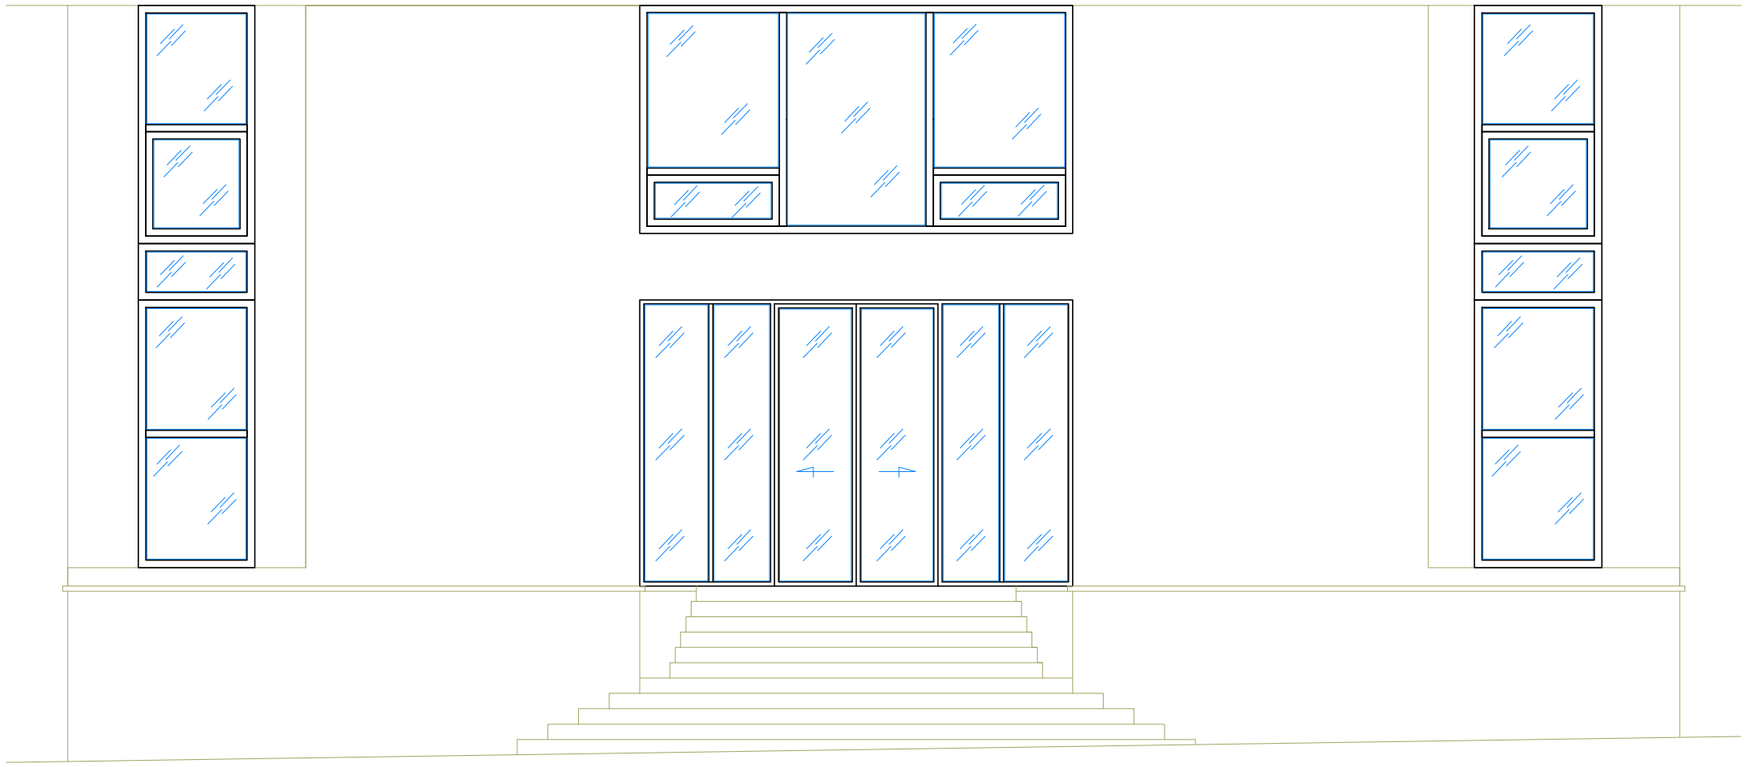

არქიტექტორი

ე. ხუნდაძე

პროექტი

კომერციულ ფართზე ღიობების გამოცვლა და სარეკლამო აბრის განთავსება

ნახაზი

არსებული ფასადის ფრაგმენტი

მასშტაბი	ფორმატი	თარიღი
1:75	A3	23.09.2025

ტიპაჟი	დეტალური პროექტი	ფურცელი
ფაილის სახე	DWG	ა-104

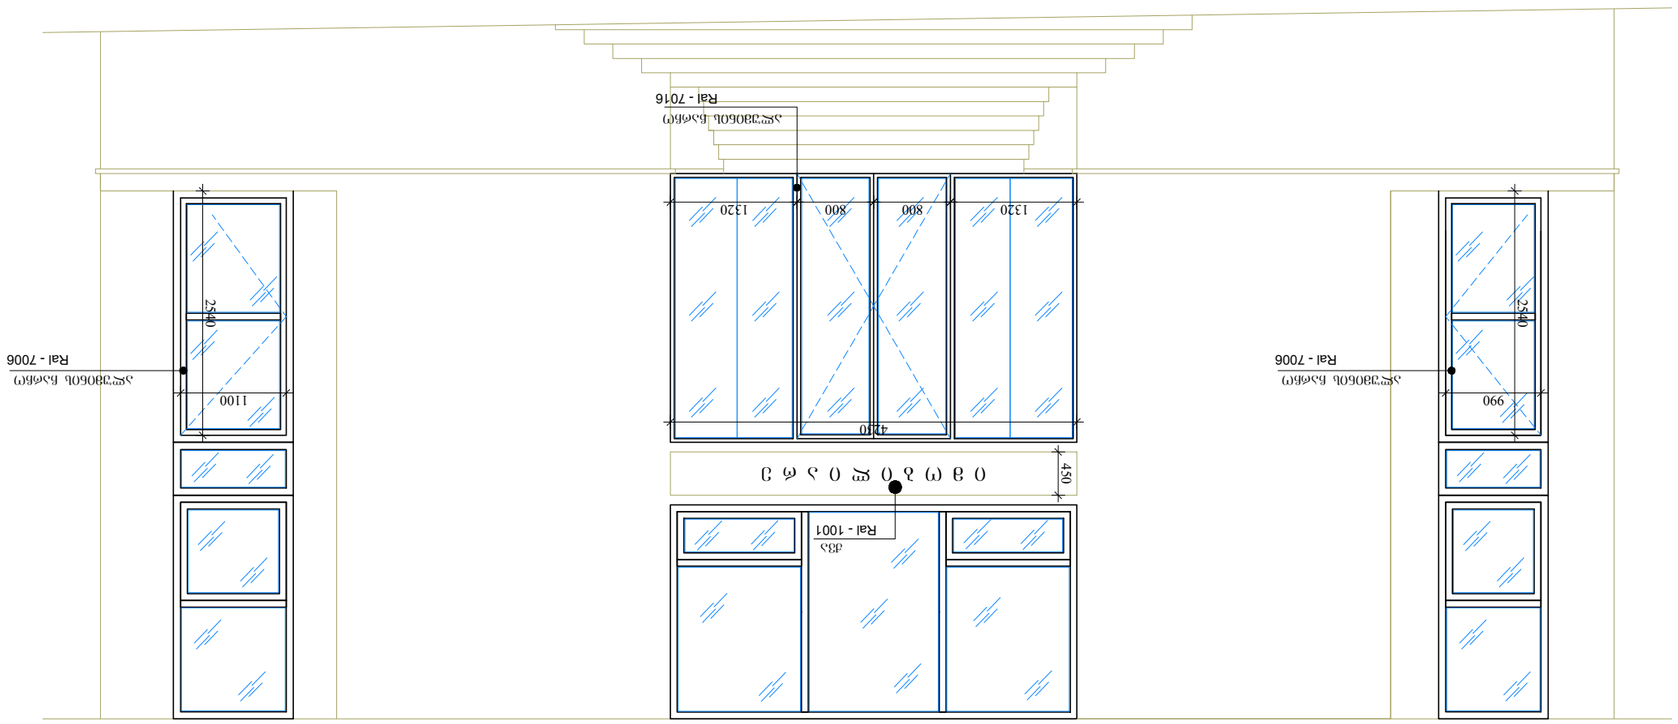


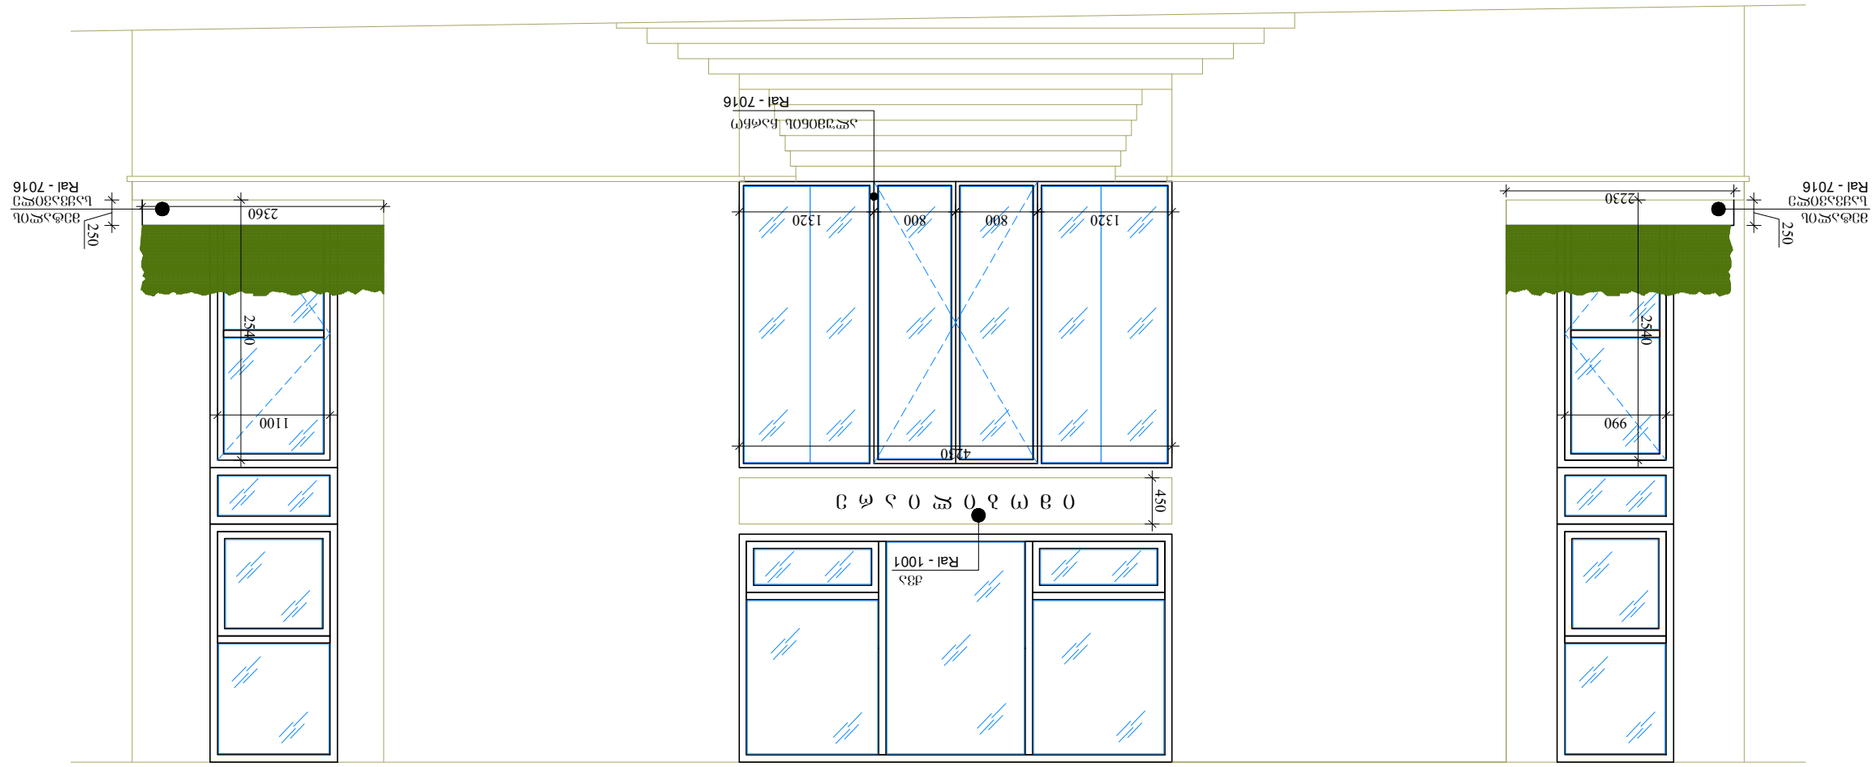


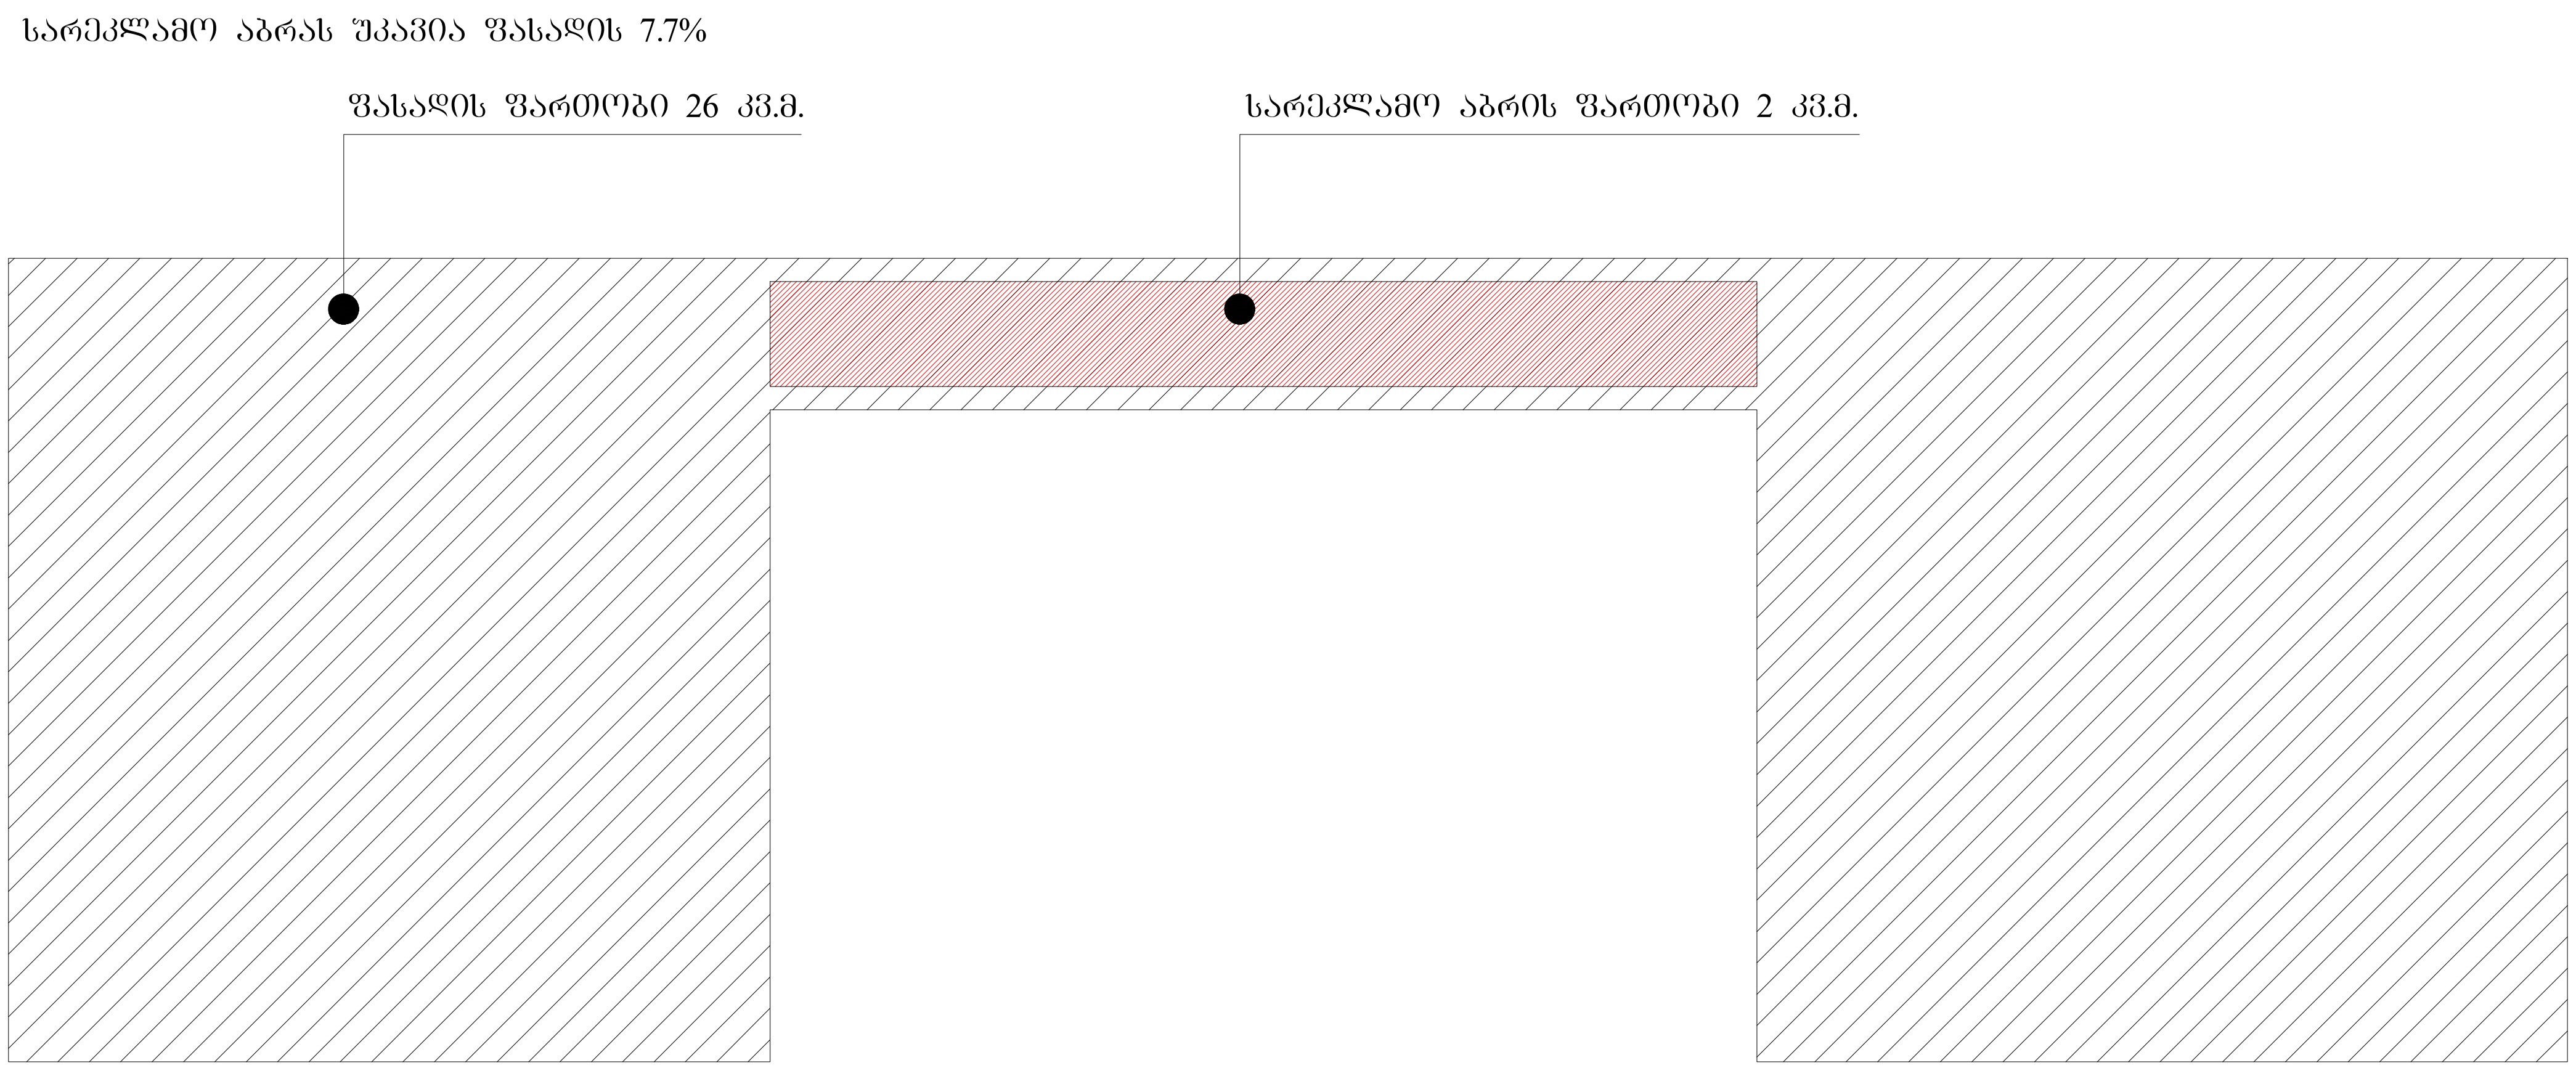

არქიტექტორი ე. ხუნდაძე		
პროექტი კომერციულ ფართზე ღიობების გამოცვლა და სარეკლამო აბრის განთავსება		
ნახაზი სარეკლამო აბრის და ფასადის ფართობი		
მასშტაბი 1:75	ფორმატი A3	თარიღი 23.09.2025
ეტაპი	დეტალური პროექტი	ფურცელი ა-204
ფაილის სპეც.	DWG	



არქიტექტორი

ე. ხუნდაძე

პროექტი

კომერციულ ფართზე ღიობების გამოცვლა და სარეკლამო აბრის განთავსება

ნახაზი

ფოტომონტაჟი

მასშტაბი	ფორმატი	თარიღი
1:75	A3	23.09.2025

ეტაპი	დეტალური პროექტი	ნახაზის ნომერი
ფაილის სქემა	DWG	ა-201



არქიტექტორი

ე. ხუნდაძე

პროექტი

კომერციულ ფართზე ღიობების გამოცვლა და სარეკლამო აბრის განთავსება

ნახაზი

ფოტომონტაჟი

მასშტაბი	ფორმატი	თარიღი
1:75	A3	23.09.2025

ტიპაჟი	დეტალური პროექტი	ნომერი
ფაილის სქემა	DWG	ა-202



არქიტექტორი

ე. ხუნდაძე

პროექტი

კომერციულ ფართზე ღიობების გამოცვლა და სარეკლამო აბრის განთავსება

ნახაზი

