ფასადი ,,17-1,, ღერძებზე

საპროექტო ტერიტორიის (№1 კორპუსის) საკადასტრო კოდებზე

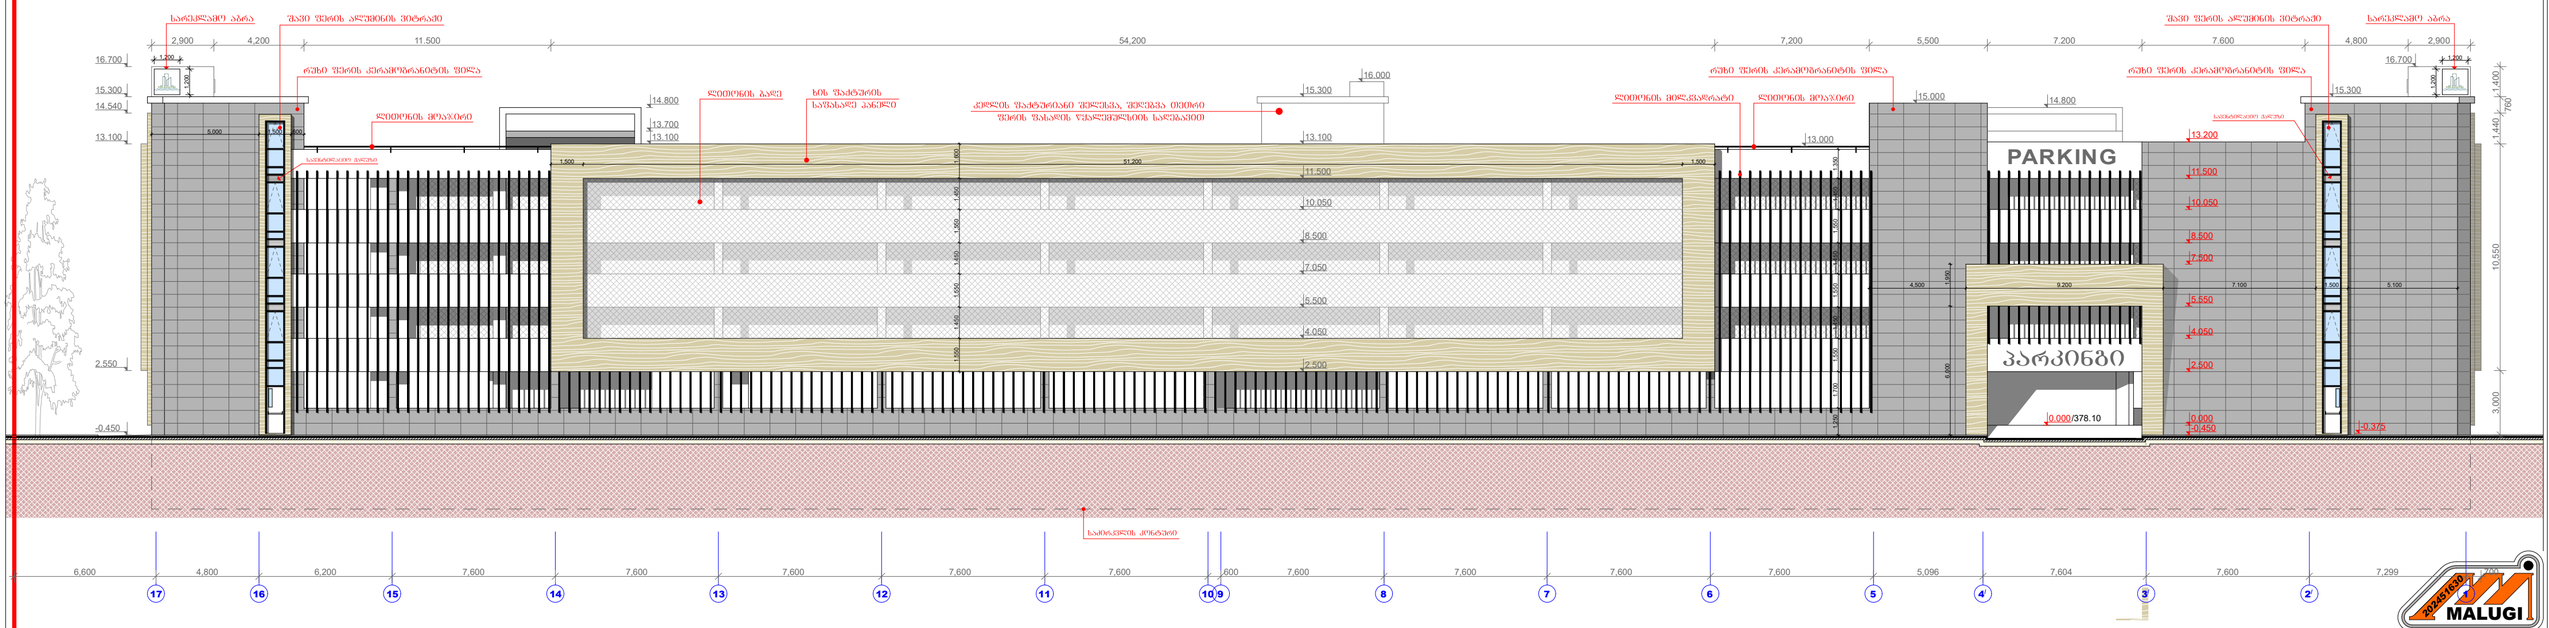

შენიშვნა: საპროექტო შენობის +0.00 ნიშნული შეესაბამება 378.10 აბსოლიტურ ნიშნულს შეთანხმებული გრგ-ს მიხედვით საპროექტო შენობის გადახურვის ფილის მაქსიმალური სიმაღლე მიწის დონიდან არ უნდა აღემატებოდეს 13 მ-ს.










ტელ: +995 5 71 973 000

ფასადი „თ-ა„ ღერძებში

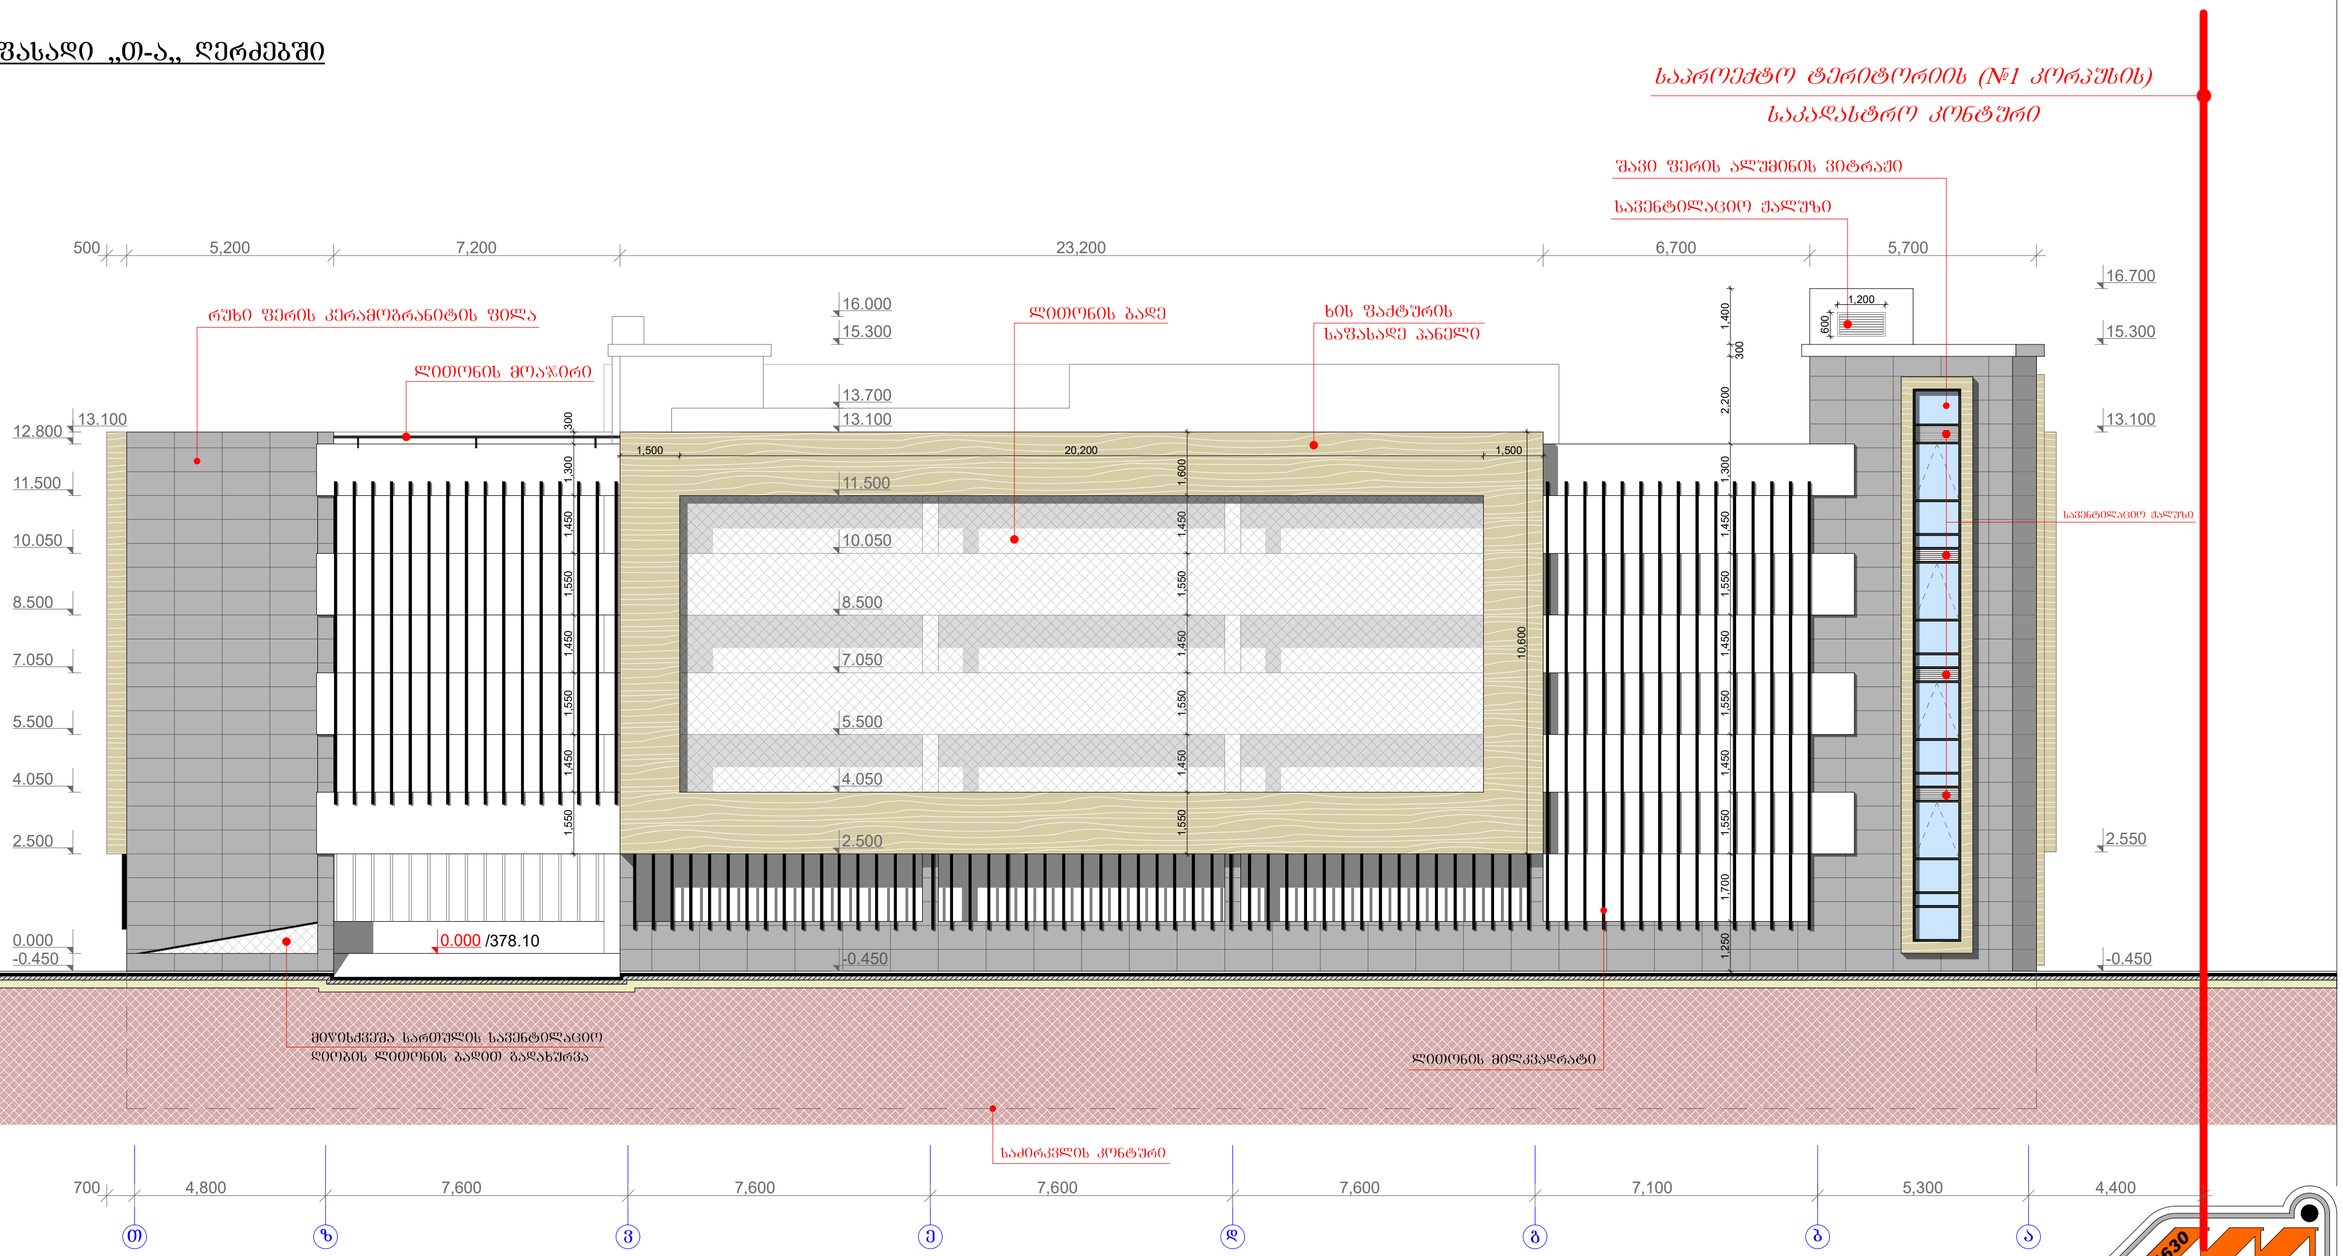

შენიშვნა: საპროექტო შენობის +0.00 ნიშნული შეესაბამება 378.10 აბსოლიტურ ნიშნულს შეთანხმებული ბრბ-ს მიხედვით საპროექტო შენობის გადახურვის ფილის მაქსიმალური სიმაღლე მიწის დონიდან არ უნდა აღემატებოდეს 13 მ-ს.

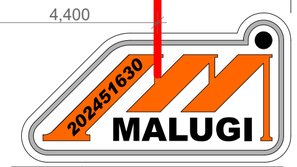

დამკვეთი	შ.პ.ს. "ას-ჯორჯია"

№1 კორპუსის ტერიტორიაზე მრავალ ადგილიანი ავტოსადგომის პროექტი

საპროექტო ობიექტის მისამართი

ქ. თბილისი, ისანი-სამგორის რ-ნი, ძაძუცა ჩოლოყაშვილისა და მდ. მტკვარს შორის (ნაკვ. №01/17/14/003/490)

დირექტორი	ზ. მეგრელიშვილი	
არ. ავტორი	გ. მეგრელიშვილი	
	მ. მეგრელიშვილი	
შეასრულა	მ. მეგრელიშვილი	
კონსტრუქტორი		

ფასადი „თ-ა„ ღერძებში

ფორმატი	სტადია	ფურც.	თარიღი	მასშტაბი
A-2	მ.პ.	№ 16	15.01.26.	1:100

K_2 = 549.8 m² შ.პ.ს. "მალუგი"

თბილისი, ფოცხვერაშვილის ქუჩა №16
ტელ: +995 5 71 973 000

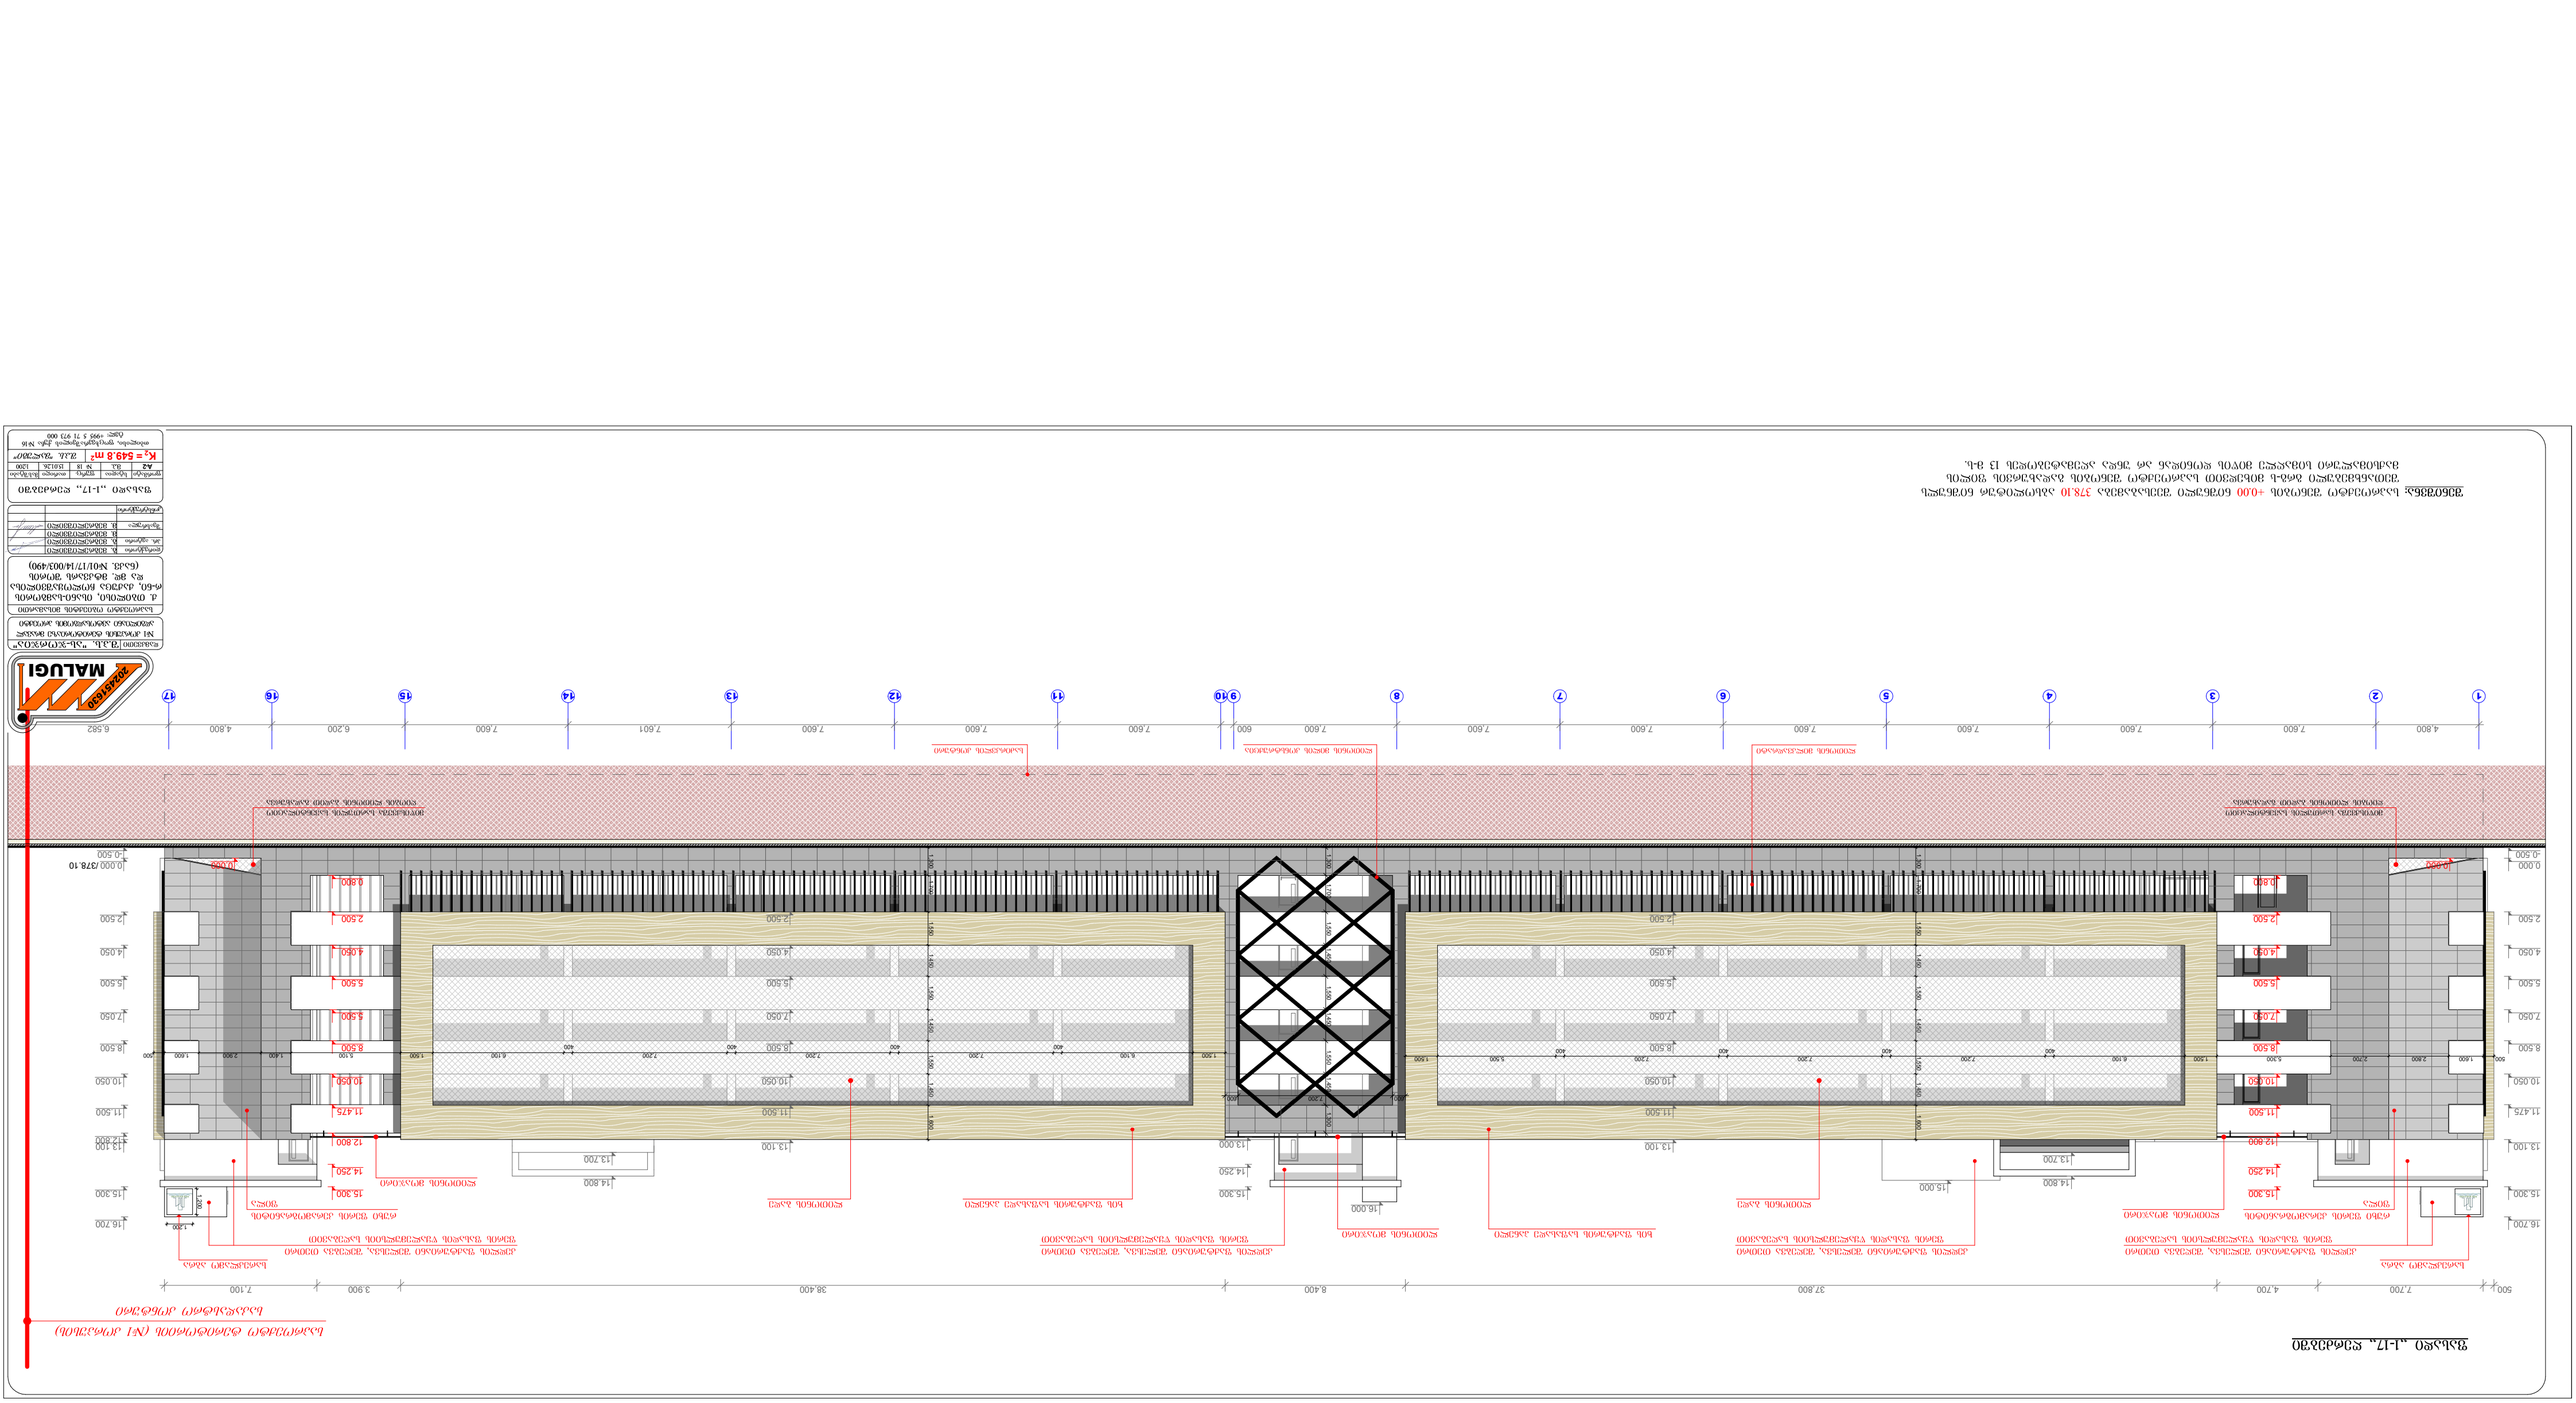












ფასადი „ა-თ„ ღერძებში

საპროექტო ტერიტორიის (№1 კორპუსის)
საკადასტრო კონტური

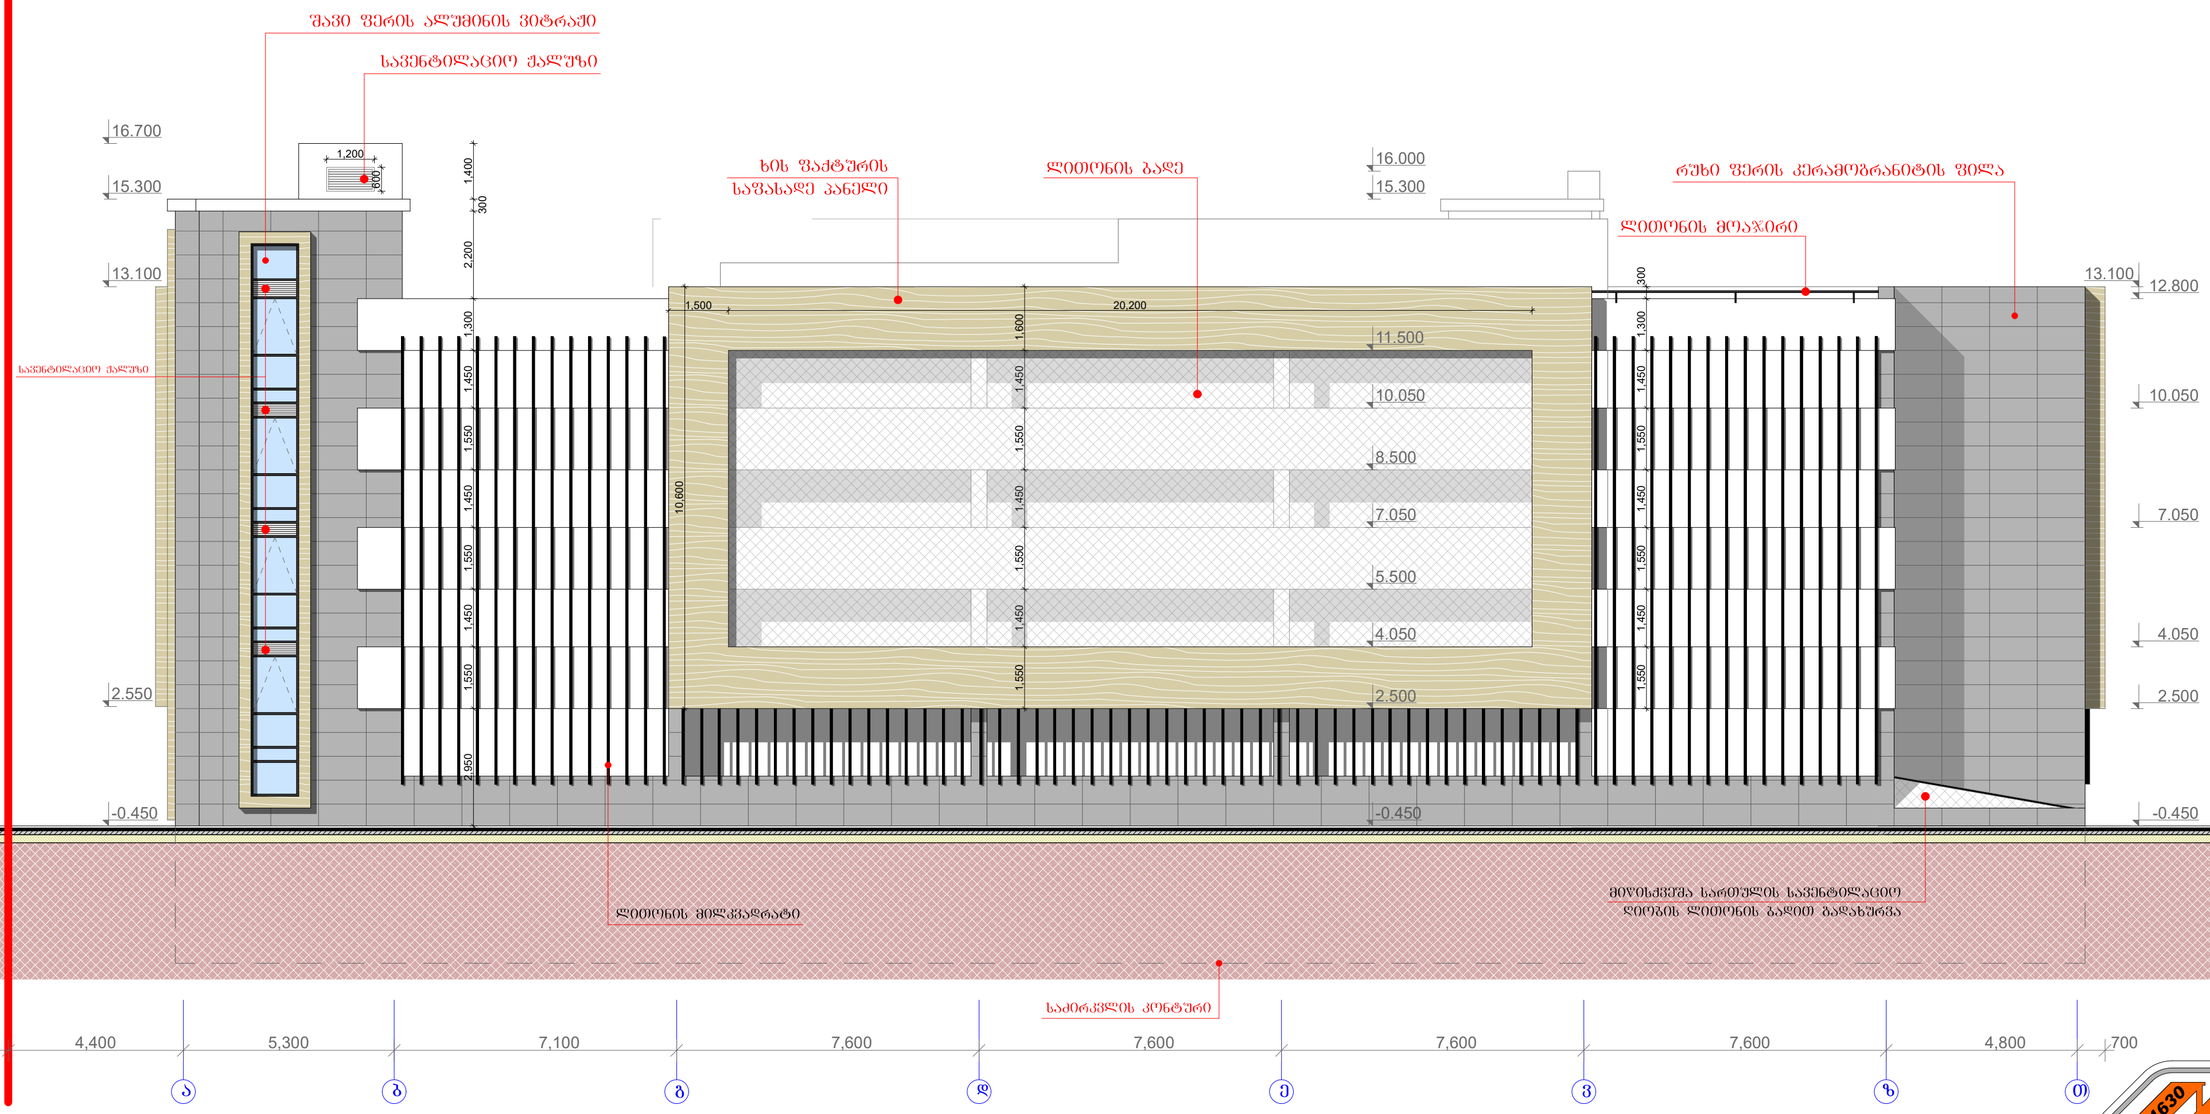

შენიშვნა: საპროექტო შენობის +0.00 ნიშნული შეესაბამება 378.10 აბსოლიტურ ნიშნულს შეთანხმებული ბრბ-ს მიხედვით საპროექტო შენობის გადახურვის ფილის მაქსიმალური სიმაღლე მიწის დონიდან არ უნდა აღემატებოდეს 13 მ-ს.

MALUGI 202451630

დამკვეთი	შ.პ.ს. "ას-ჯორჯია"
№1 კორპუსის ტერიტორიაზე მრავალ ადგილიანი ავტოსადგომის პროექტი	
საპროექტო ობიექტის მისამართი	
ქ. თბილისი, ისანი-სამგორის რ-ნი, ძაძუცა ჩოლოყაშვილისა და მდ. მტკვარს შორის (ნაკვ. №01/17/14/003/490)	
დირექტორი	ზ. მეგრელიშვილი
პრ. ავტორი	ზ. მეგრელიშვილი
	მ. მეგრელიშვილი
შემსრულა	მ. მეგრელიშვილი
კონსტრუქტორი	

ფასადი „ა-თ„ ღერძებში

ფორმატი	სტადია	ფურც.	თარიღი	მასშტაბი
A-2	მპ.	№ 20	15.01.26.	1:200

K_2 = 549.8 m² შ.პ.ს. "მალუში"

თბილისი, ფოცხვერაშვილის ქუჩა №16
ტელ: +995 5 71 973 000