
გეგმა +0.00 ნიშნულზე

საპროექტო ტერიტორიის (№1 კორპუსის) საკადასტრო კონტური

ბანაობისათვის რეზერვუარის საკალკულაციო ხაზი

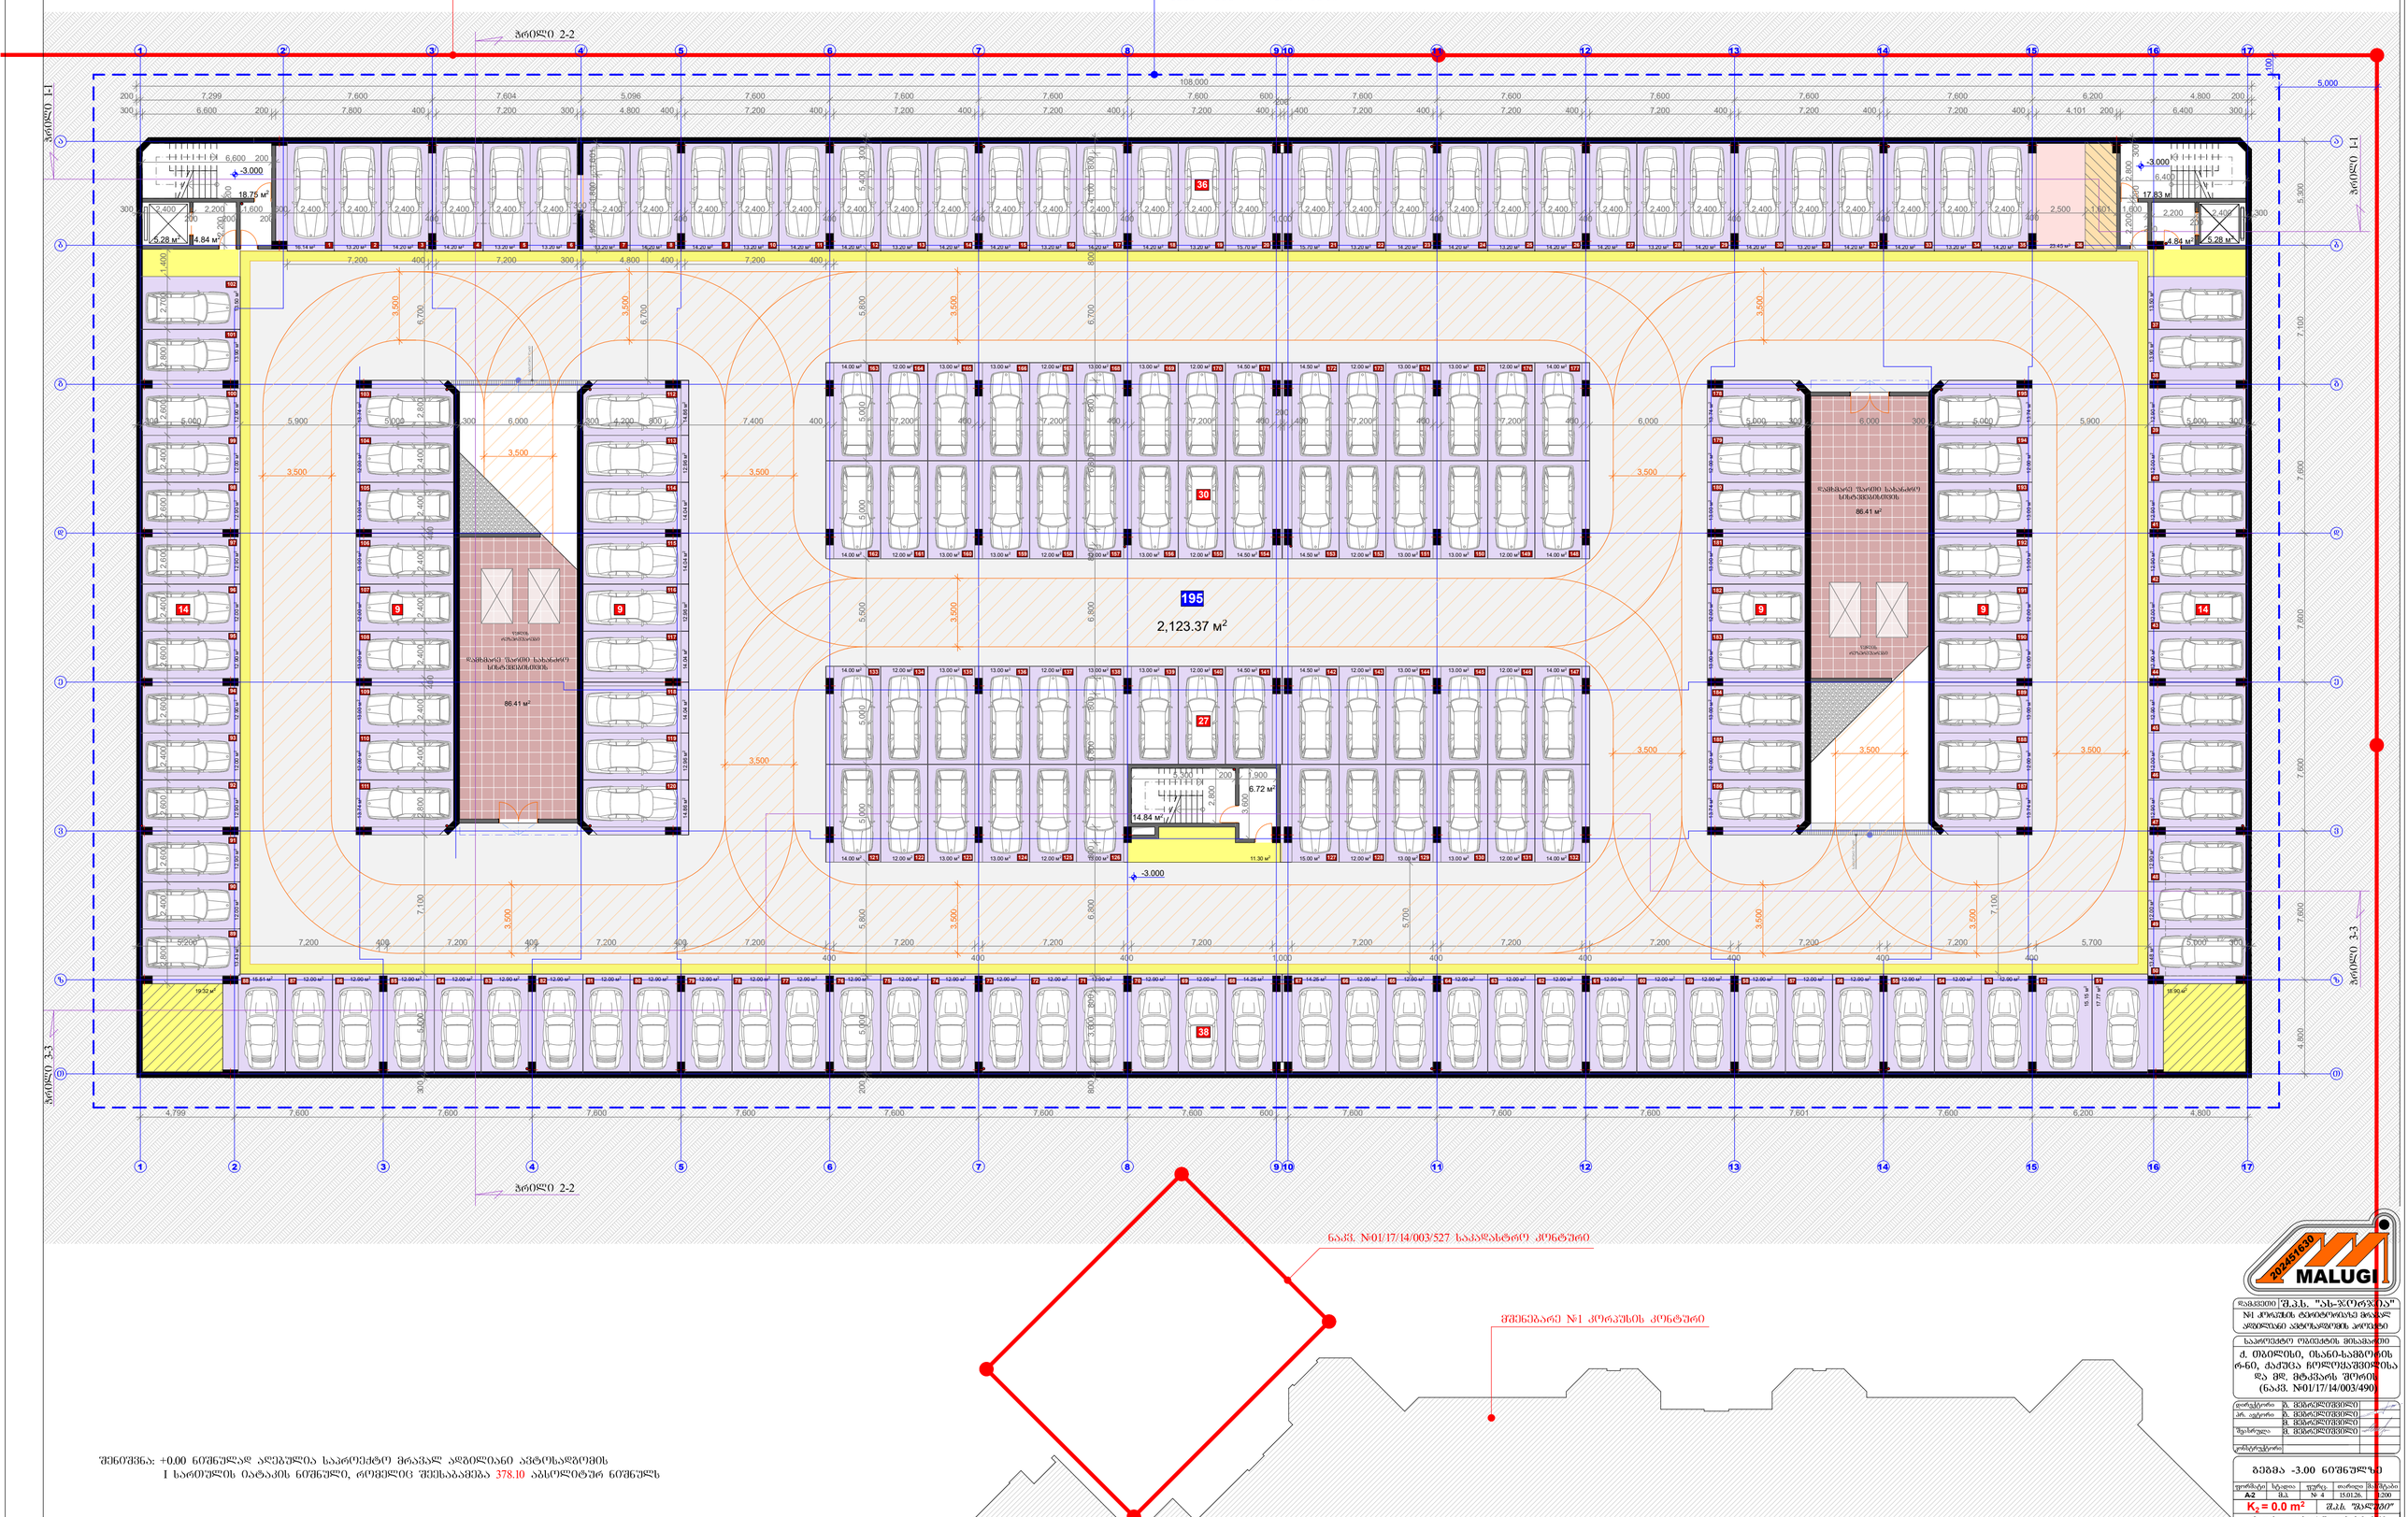

ნაკვ. №01/17/14/003/527 საკადასტრო კონტური

მშენებარე №1 კორპუსის კონტური

შენიშვნა: +0.00 ნიშნულად აღებულია საპროექტო მრავალ ადგილიანი ავტოსადგომის I სართულის იატაკის ნიშნული, რომელიც შეესაბამება 378.10 აბსოლიტურ ნიშნულს

შპს "ს.ს.ს. "ახ-ჯორჯია"
№1 კორპუსის ტერიტორიაზე მრავალ ადგილიანი ავტოსადგომის პროექტი

საპროექტო ობიექტის მისამართი
ქ. თბილისი, ისანი-სამგორის რ-ნი, ქაძეცა ჩოლოყაშვილისა და მც. მტკვრის შორის (ნაკვ. №01/17/14/003/490)

დირექტორი	ზ. მჭედლიშვილი
არქ. ავტორი	ზ. მჭედლიშვილი
მ. მჭედლიშვილი	
შემსრულა	მ. მჭედლიშვილი
კონსტრუქტორი	

გეგმა -3.00 ნიშნულზე

ფორმატი	სკალა	ფურც.	თარიღი	პასუხისმგ.
A2	მ.ც.	№ 4	15.01.26.	-200

K_3 = 0.0 m² შპს "შპს"
თბილისი, ფოცხვერაშვილის ქუჩა №16
ტელ: +995 5 71 973 000

გეგმა +0.00 ნიშნულზე

საპროექტო ტერიტორიის (№1 კოპერუსის) საავარიზრო კონტური

განაშენიანების რეგულირების საანგარიშო ხაზი

ჭრილი 2-2

ჭრილი 1-1

ჭრილი 3-3

186

საშალი ნაწილის ფართი 2 419.85 მ2

ნაკვ. №01/17/14/003/527 საკადასტრო კონტური

მშენებარე №1 კოპერუსის კონტური

14.856

16.317

შენიშვნა: +0.00 ნიშნულად აღებულია საპროექტო მრავალ აღებილიანი ავტოსადგომის I სართულის იატაკის ნიშნული, რომელიც შეესაბამება 378.10 აბსოლიტურ ნიშნულს

დამკვეთი	შ.პ.ს. "ახ-ჯორჯია"
№1 კოპერუსის ტერიტორიაზე მრავალ ქვედონიან ავტოგარაჟების კომპლექსი	
საპროექტო ობიექტის მისამართი	ქ. თბილისი, ისანი-სამგორის რ-ნი, ძაძიცა ნოღლაშვილისა და ვ.ფ. ზანგანის შორის (ნაკვ. №01/17/14/003/490)
დირექტორი	ზ. ბერძენიშვილი
არქ. ავტორი	ზ. ბერძენიშვილი
	ვ. ბერძენიშვილი
შემსრულა	ვ. ბერძენიშვილი
კონსტრუქტორი	

გეგმა +0.00 ნიშნულზე

ფორმატი	სკალა	ფურც.	თარიღი	მასშტაბი
A2	ბ.ა.	N 5	15.01.26	1:200

K_3 = 143.3 m² ზ.ა.ს. ზანგანის

თბილისი, ფილტვებაშვილის ქუჩა N16
ტელ: +995 5 71 973 000

გეგმა +3.00 ნიშნულზე



შენიშვნა: +0.00 ნიშნულად აღებულია საპროექტო მრავალ ადგილიანი ავტოსადგომის I სართულის იატაკის ნიშნული, რომელიც შეესაბამება 378.10 აბსოლიტურ ნიშნულს

დამკვეთი	შ.პ.ს. "ას-ჯორჯია"
	№1 კორპუსის ტერიტორიაზე მრავალ ადგილიანი ავტოსადგომის პროექტი
საპროექტო ობიექტის მისამართი	
	ქ. თბილისი, ისანი-სამგორის რ-ნი, ქაქუცა ჩოლოყაშვილისა და მდ. მტკვარს შორის (ნაკვ. №01/17/14/003/490)
დირექტორი	ბ. მებრელიშვილი
პრ. ავტორი	ბ. მებრელიშვილი
	ბ. მებრელიშვილი
შეასრულა	ბ. მებრელიშვილი
კონსტრუქტორი	

გეგმა +3.00 ნიშნულზე

ფორმატი	სტადია	ფურც.	თარიღი	მასშტაბი
A-2	მ.პ.	№ 6	15.01.26.	1:200

K_2 = 101.5 m^2 — შ.პ.ს. "მალუგი"

თბილისი, ფოცხვერაშვილის ქუჩა №16
ტელ: +995 5 71 973 000

გეგმა +6.00 ნიშნულზე


საპროექტო ტერიტორიის (№1 კორპუსის) საპარკინგო კონტური

ბანკომატების რეცეპტორების საკონსოლე ღუმბო ხაზი

პრილი 2-2

პრილი 1-1

პრილი 3-3

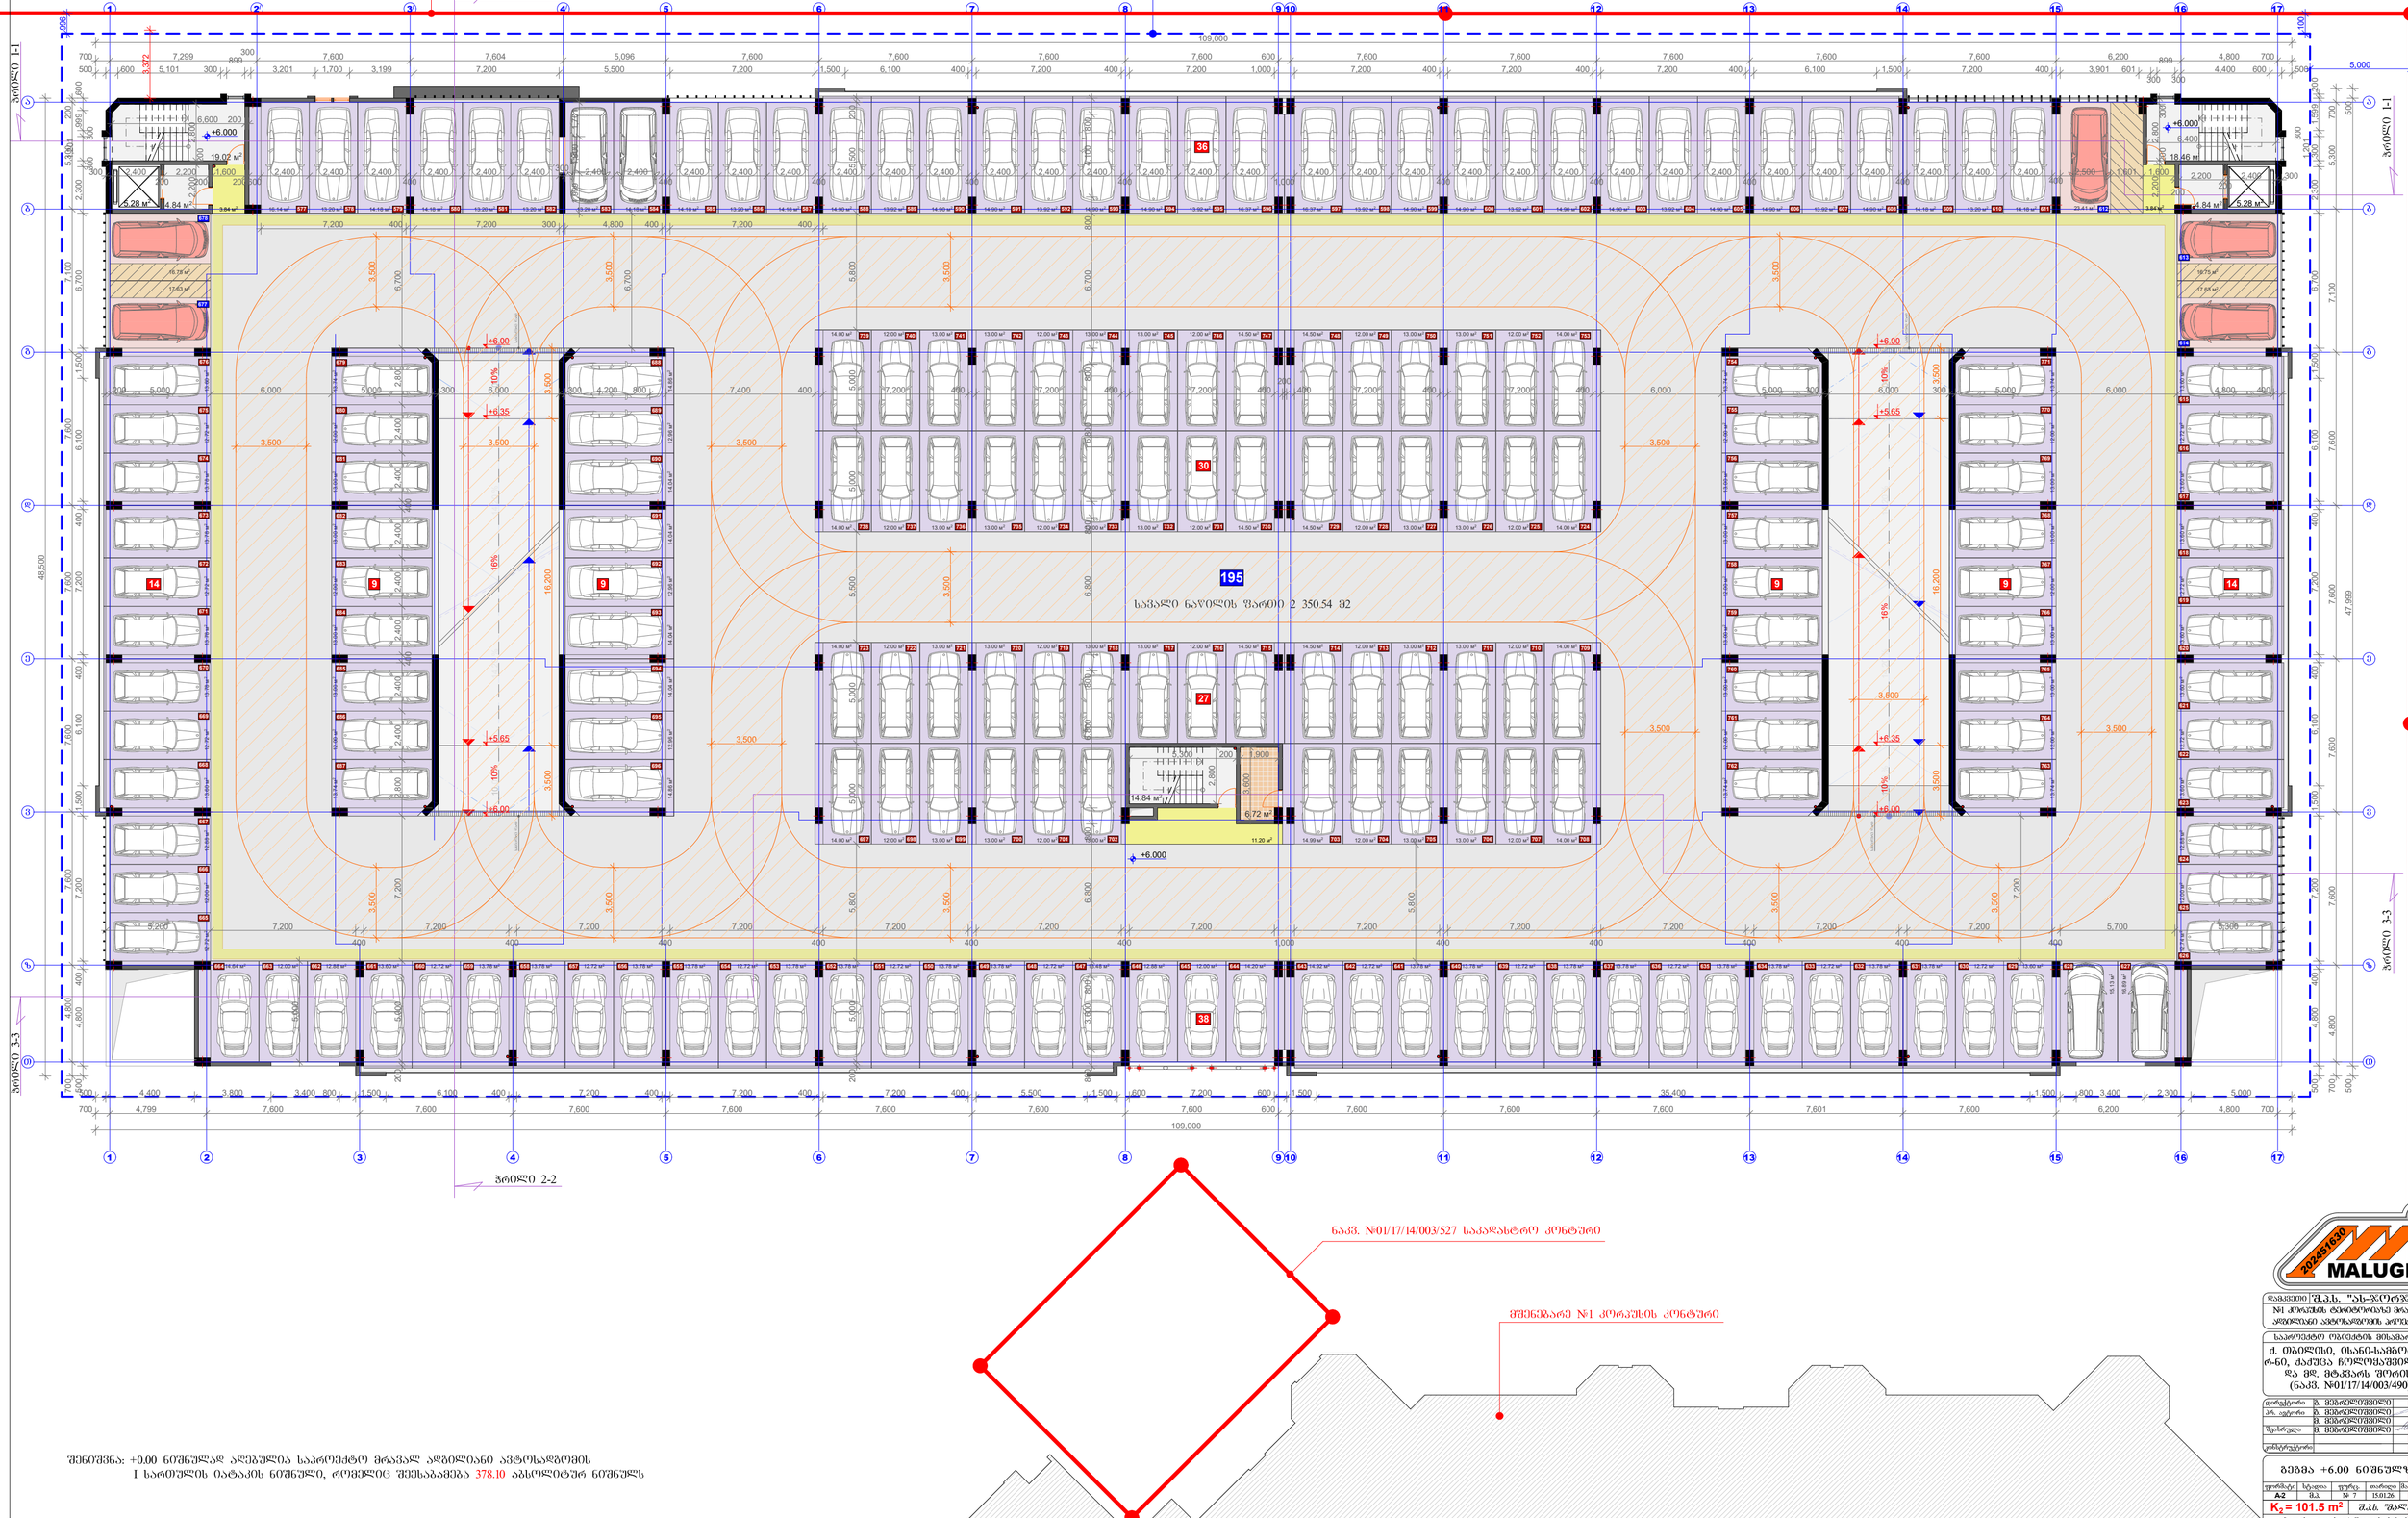

ნაკვ. №01/17/14/003/527 საკადასტრო კონტური

მშენებარე №1 კორპუსის კონტური

შენიშვნა: +0.00 ნიშნულად აღებულია საპროექტო მრავალ ადგილიანი ავტოსადგომის I სართულის იატაკის ნიშნული, რომელიც შეესაბამება 378.10 აბსოლიტური ნიშნულს

დამკვეთი	შ.პ.ს. "ახ-ჯ(ტრ)ა"
№1 კორპუსის ტერიტორიაზე მრავალ ავტომანქანიანი ავტოსადგომის პროექტი	
საპროექტო ობიექტის მისამართი	ქ. ბათუმის, ახალი-საგმოების ჩ-ნი, ქაქუცა ჩოლოყაშვილისა და ვჩ. მაისურაძის შეერთ. (ნაკვ. №01/17/14/003/490)
დირექტორი	ზ. მგზარულიშვილი
არქ. ატელიე	ზ. მგზარულიშვილი
	ზ. მგზარულიშვილი
შესრულა	ზ. მგზარულიშვილი
კონსტრუქტორი	

გეგმა +6.00 ნიშნულზე


ფორმატი	სტადია	ფურც.	თანმდე მასშტაბი
A2	პ.პ.	№ 7	15.01.26 1:200


K_3 = 101.5 m²

შპს "შახტრაშ"

ბათუმი, ფიცხელაშვილის ქუჩა №16
ტელ: +995 5 71 973 000

გეგმა +9.00 ნიშნულზე

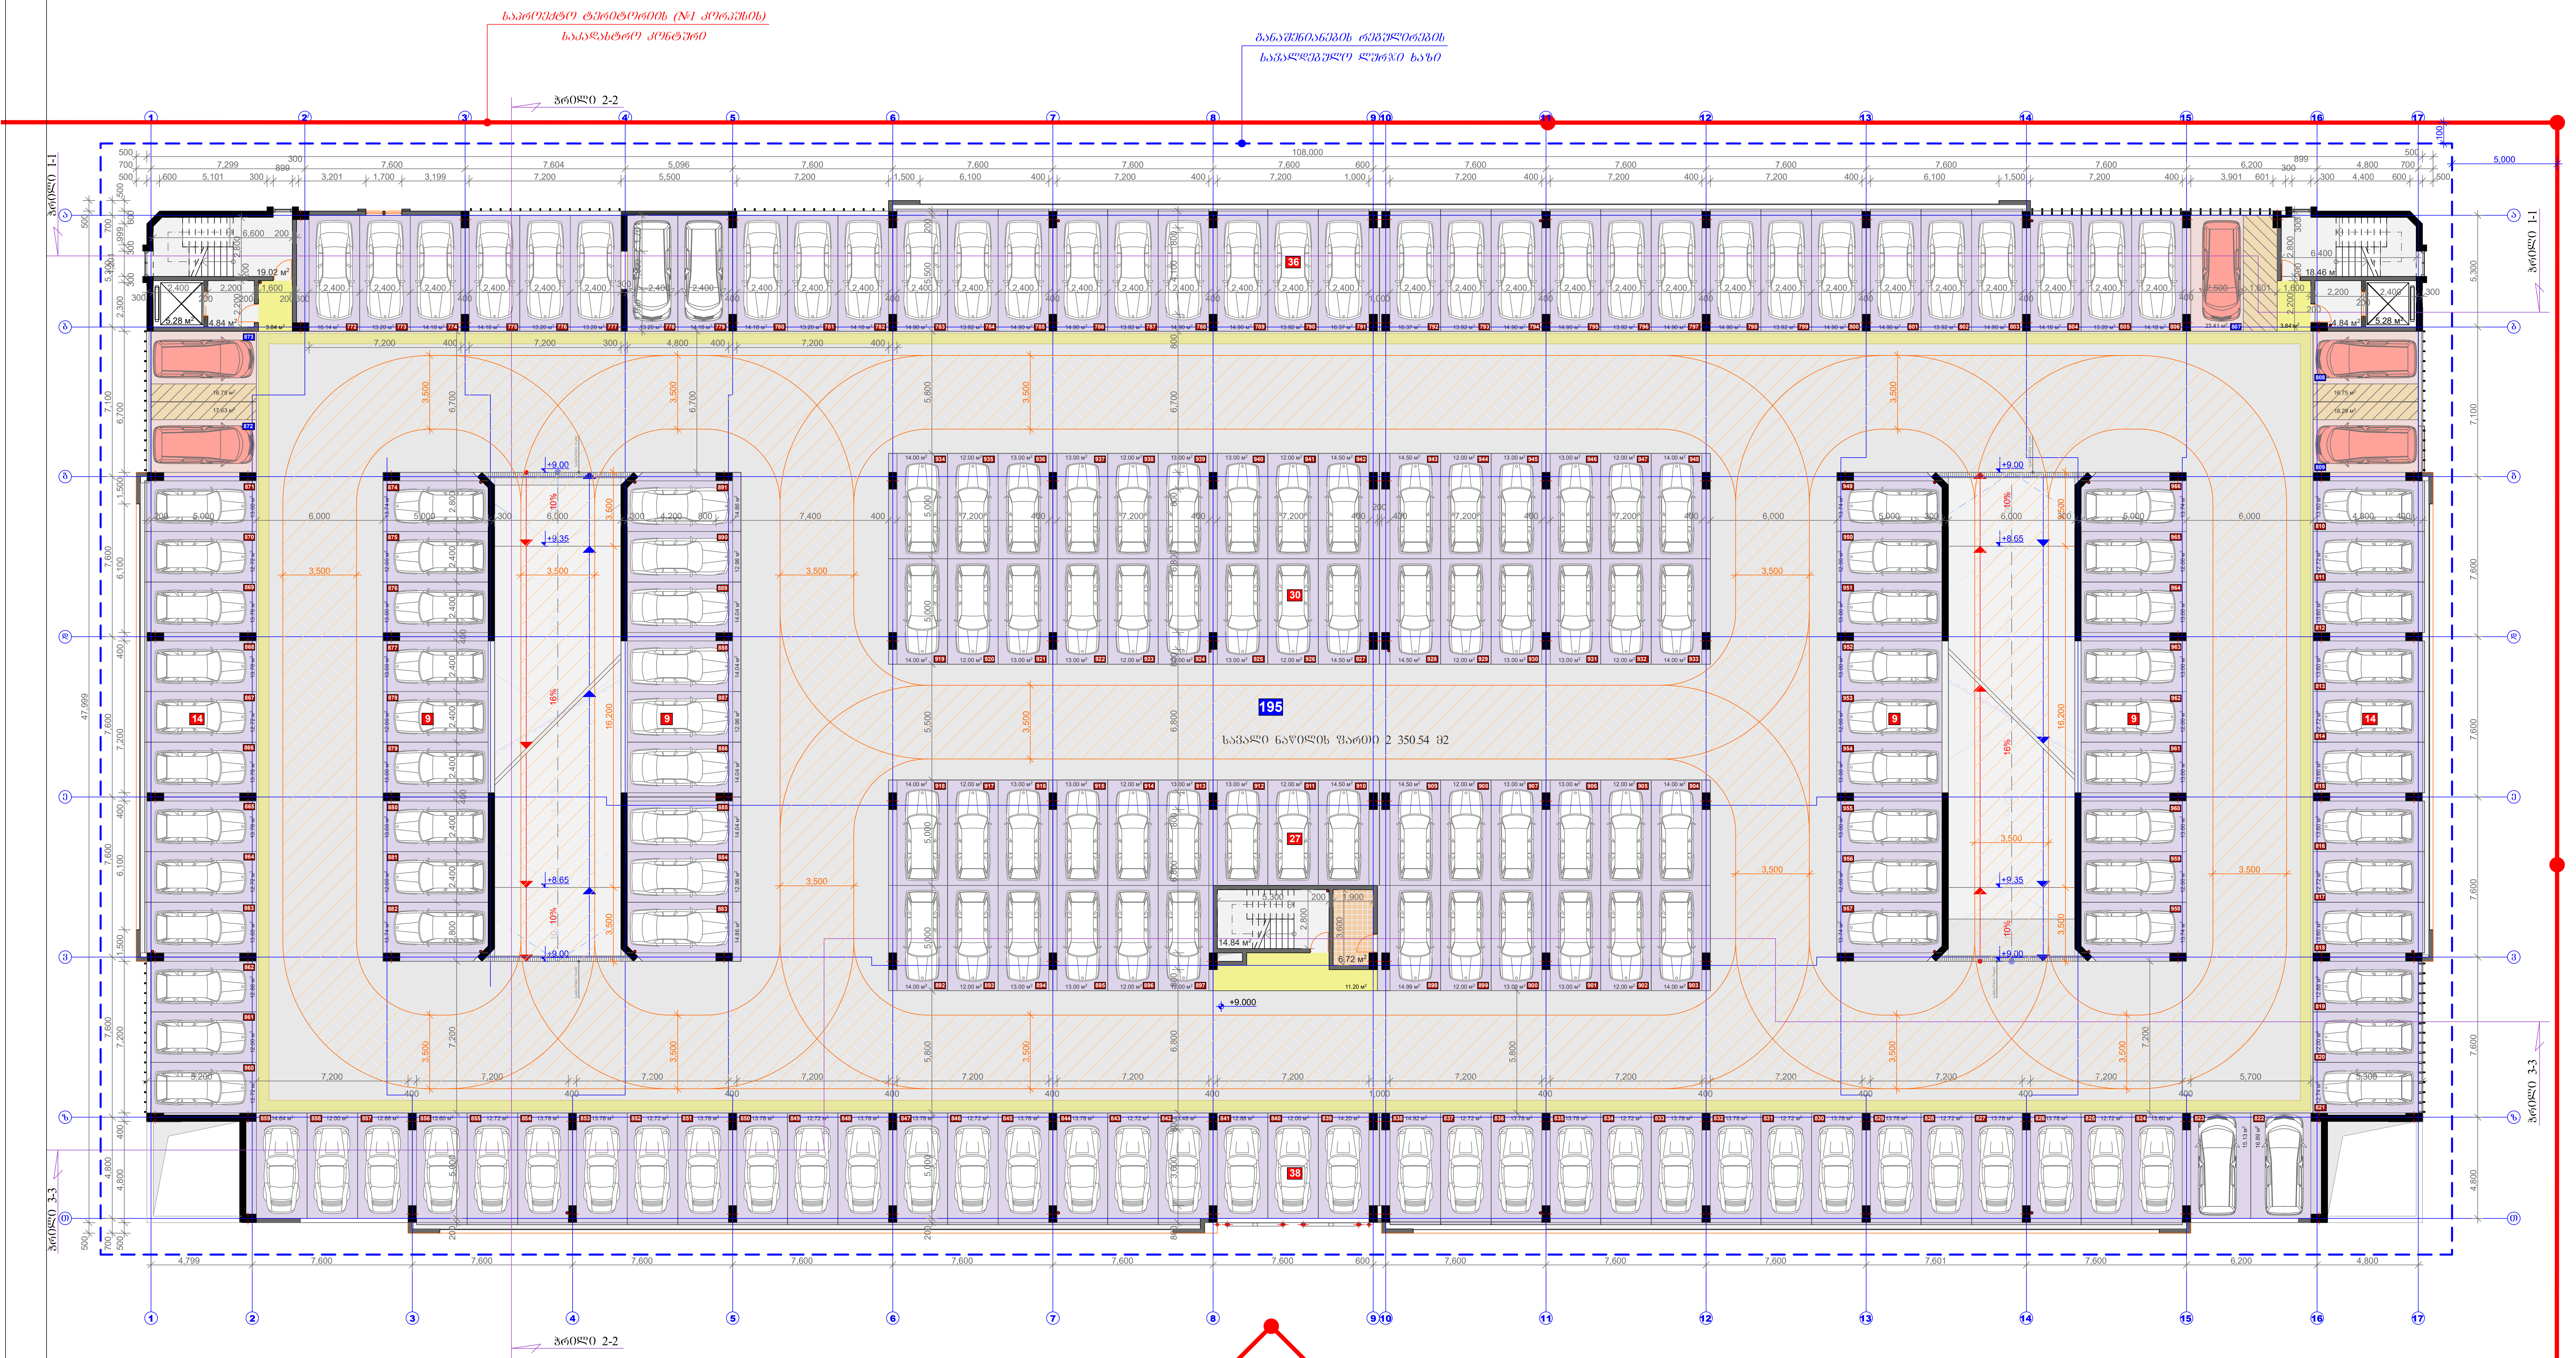

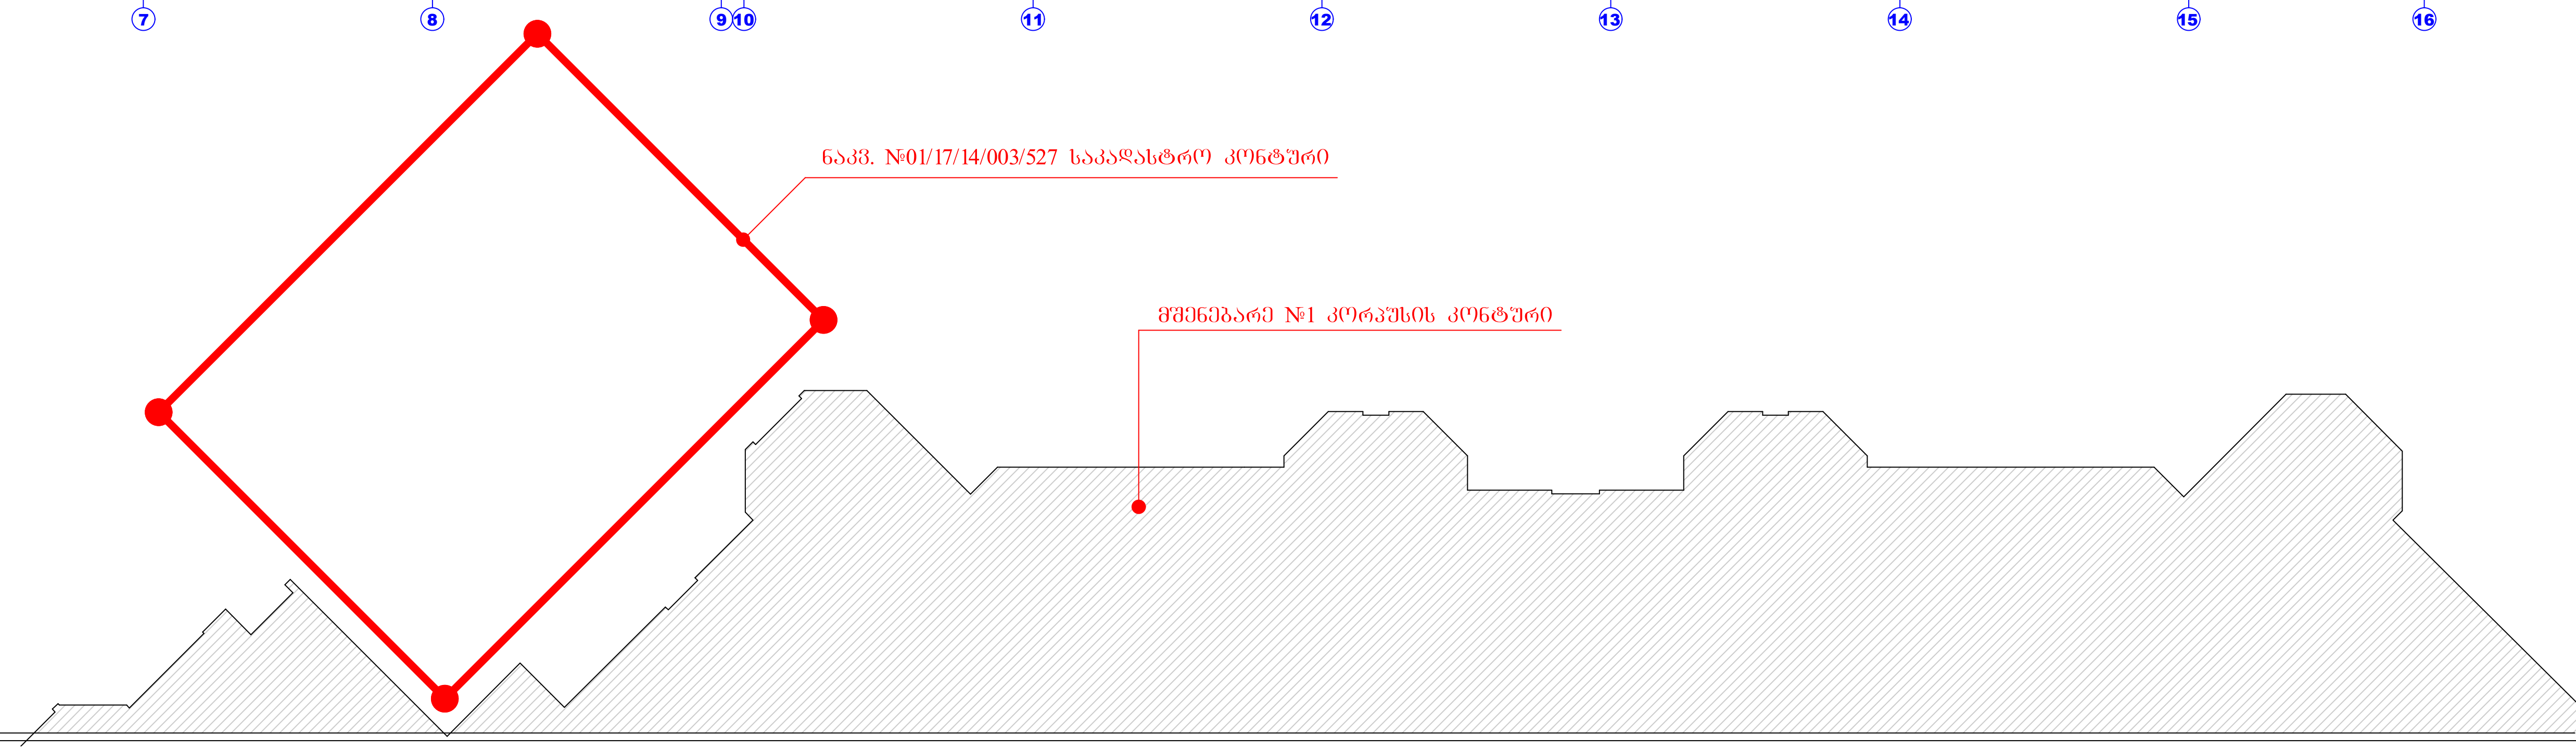

შენიშვნა: +0.00 ნიშნულად აღებულია საპროექტო მრავალ ადგილიანი ავტოსადგომის I სართულის იატაკის ნიშნული, რომელიც შეესაბამება 378.10 აბსოლიტურ ნიშნულს

MALUGI 202451630

დამკვეთი	შ.პ.ს. "ას-ჯორჯია"
	№1 კორპუსის ტერიტორიაზე მრავალ ადგილიანი ავტოსადგომის პროექტი
საპროექტო ობიექტის მისამართი	ქ. თბილისი, ისანი-სამგორის რ-ნი, ქაქუცა ჩოლოყაშვილისა და მდ. მტკვარს შორის (ნაკვ. №01/17/14/003/490)
დირექტორი	გ. მეგრელიშვილი
პრ. ავტორი	გ. მეგრელიშვილი
	გ. მეგრელიშვილი
შემსრულა	გ. მეგრელიშვილი
კონსტრუქტორი	


გეგმა +9.00 ნიშნულზე

ფორმატი	სტადია	ფურც.	თარიღი	მასშტაბი
A-2	მ.პ.	№ 8	15.01.26.	1:200

K_2 = 101.5 m² — შ.პ.ს. "მალუგი"

თბილისი, ფოცხვერაშვილის ქუჩა №16
ტელ: +995 5 71 973 000

გეგმა +12.00 ნიშნულზე

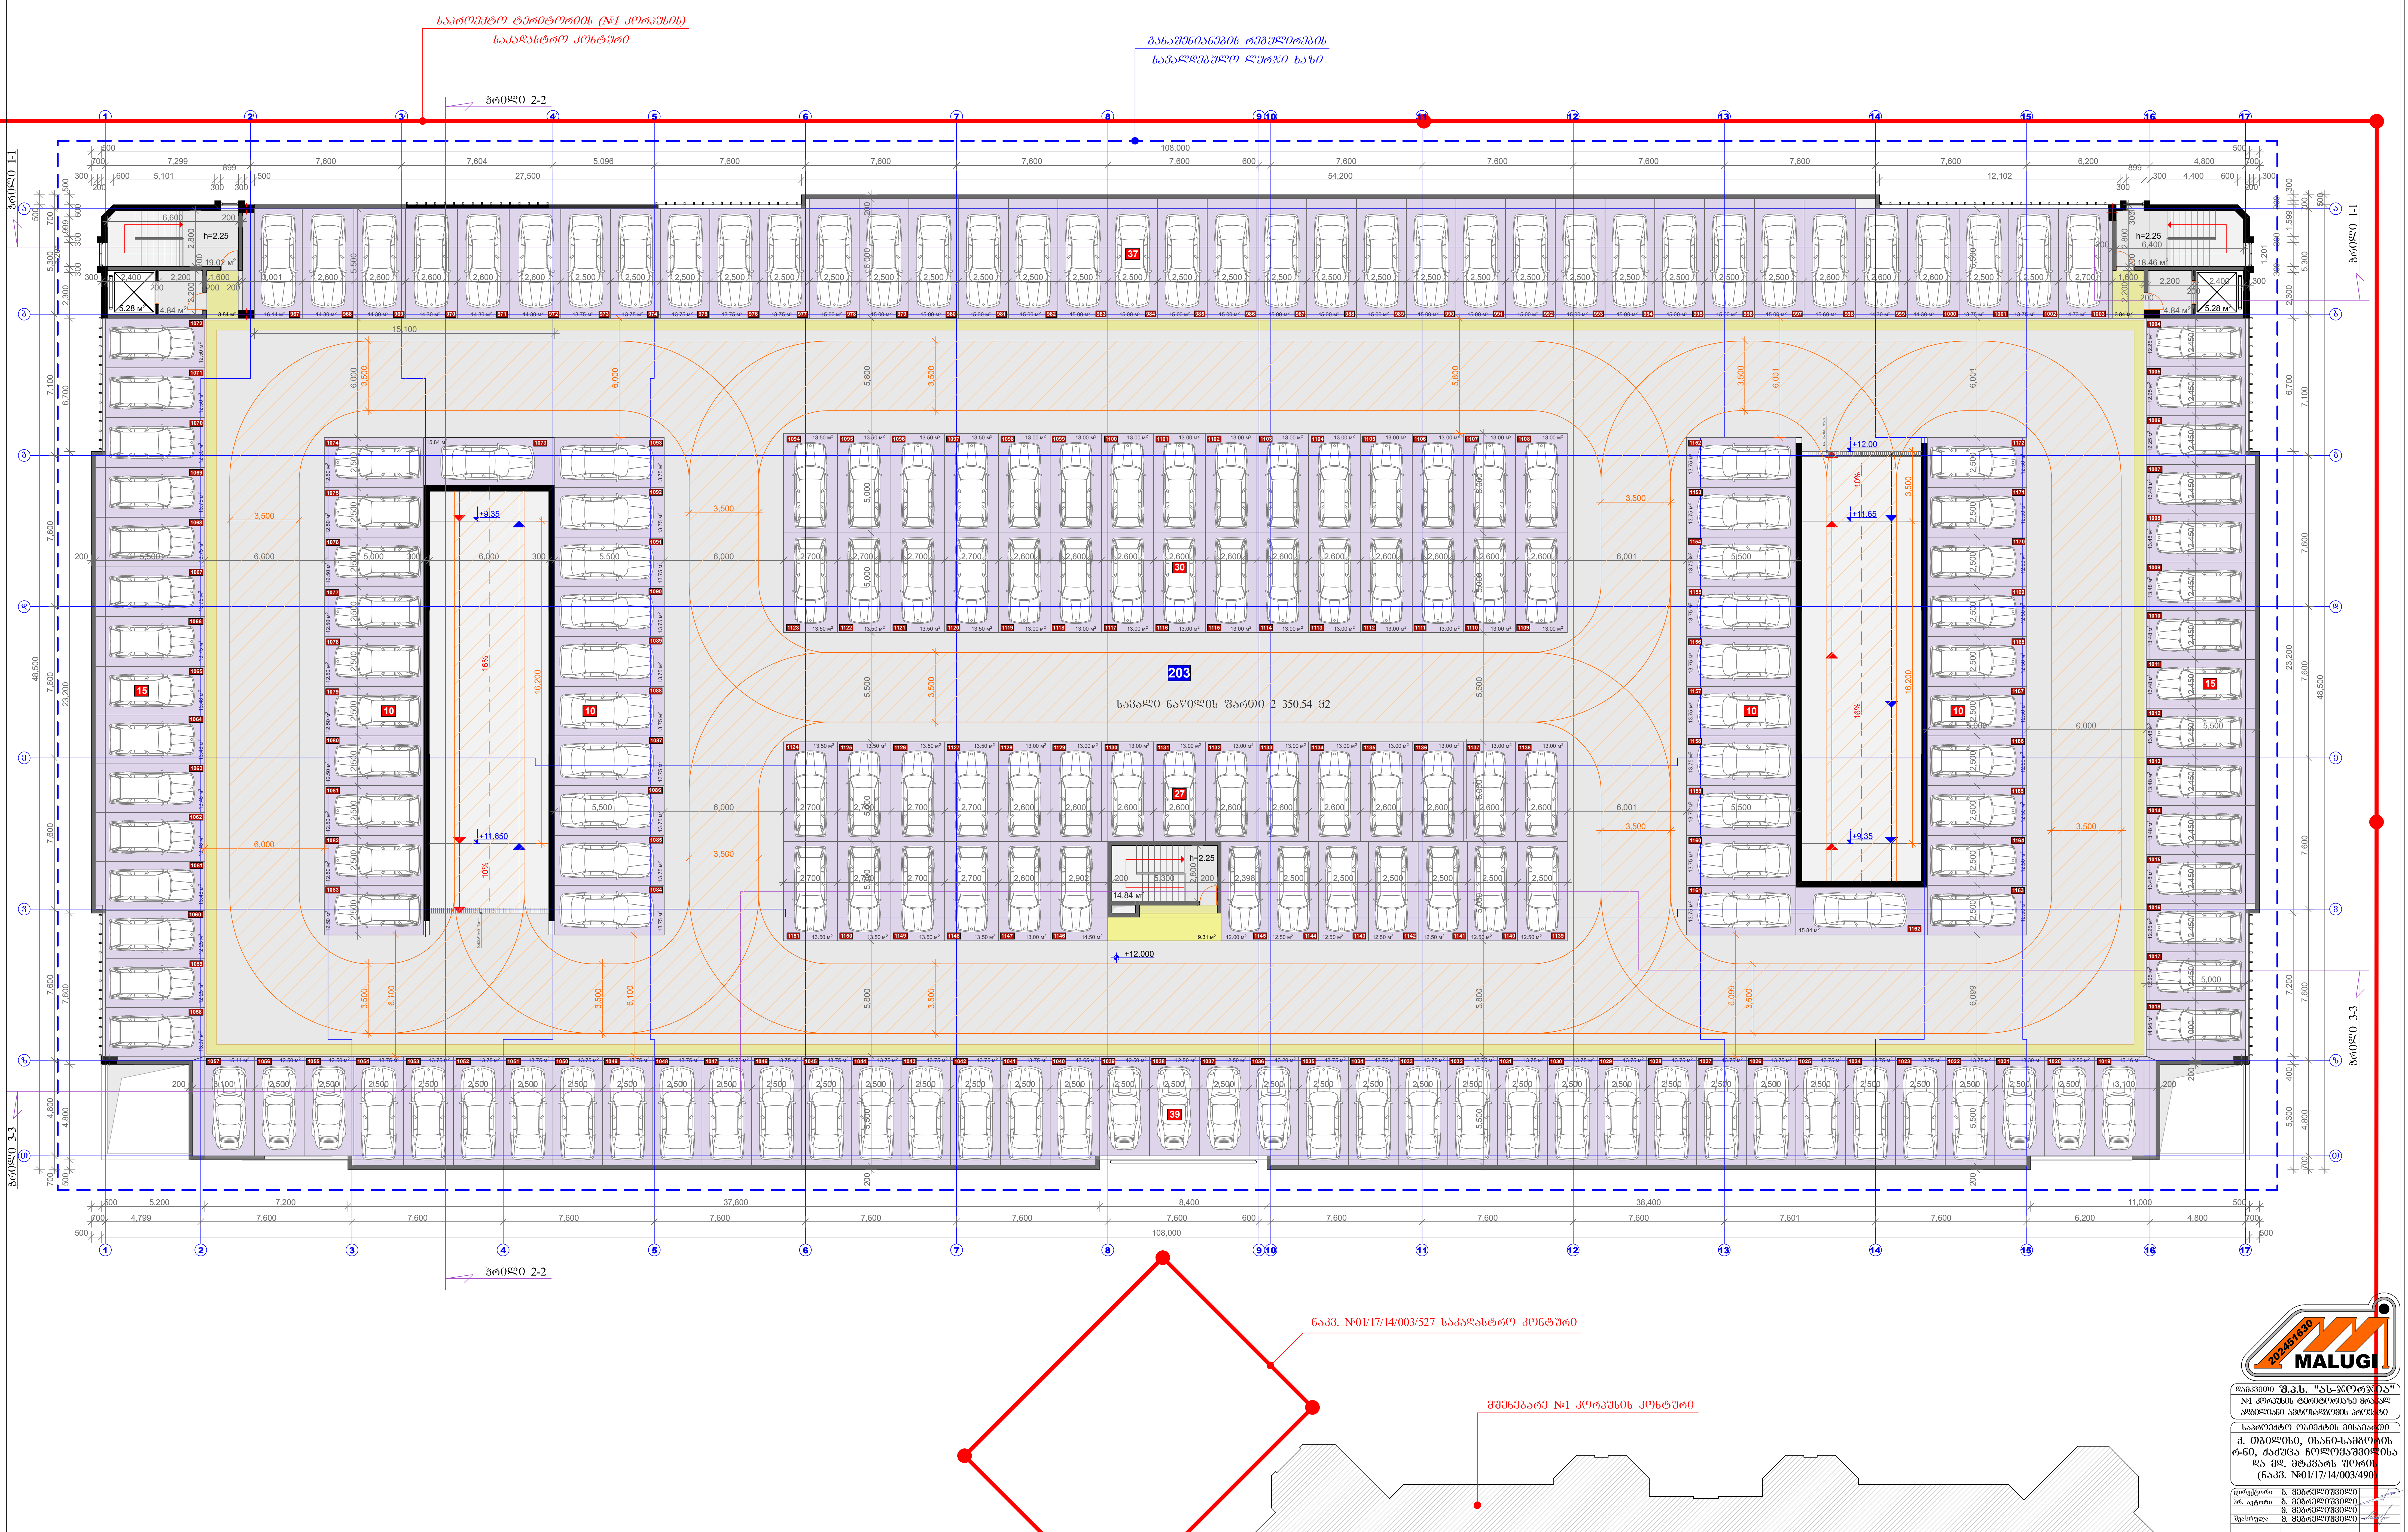

შენიშვნა: +0.00 ნიშნულად აღებულია საპროექტო მრავალ ადგილიანი ავტოსადგომის
I სართულის იატაკის ნიშნული, რომელიც შეესაბამება 378.10 აბსოლიტურ ნიშნულს

დამკვეთი	შ.პ.ს. "ას-ჯორჯია"
	№1 კორპუსის ტერიტორიაზე მრავალ ადგილიანი ავტოსადგომის პროექტი
საპროექტო ობიექტის მისამართი	ქ. თბილისი, ისანი-სამგორის რ-ნი, ქაქუცა ჩოლოყაშვილისა და მდ. მტკვარს შორის (ნაკვ. №01/17/14/003/490)
დირექტორი	ბ. მეგრელიშვილი
პრ. ავტორი	ბ. მეგრელიშვილი
	ბ. მეგრელიშვილი
შეასრულა	ბ. მეგრელიშვილი
კონსტრუქტორი	

გეგმა +12.00 ნიშნულზე

ფორმატი	სტადია	ფურც.	თარიღი	მასშტაბი
A-2	მ.პ.	№ 9	15.01.26.	1:200

K_2 = 100.8 m^2 — შ.პ.ს. "მალუგი"

თბილისი, ფოცხვერაშვილის ქუჩა №16
ტელ: +995 5 71 973 000