შუშის მოაჯირი

მაღალი ხარისხის ალუმინის ვიტრაჟი

შეილესოს და შეირებოს
მაღალი ხარისხის საფასადე საღებავით RAL - 7045

ალუმინის კომპოზიტური პანელი
RAL - 7045

ალუმინის კომპოზიტური პანელი
RAL - 7045

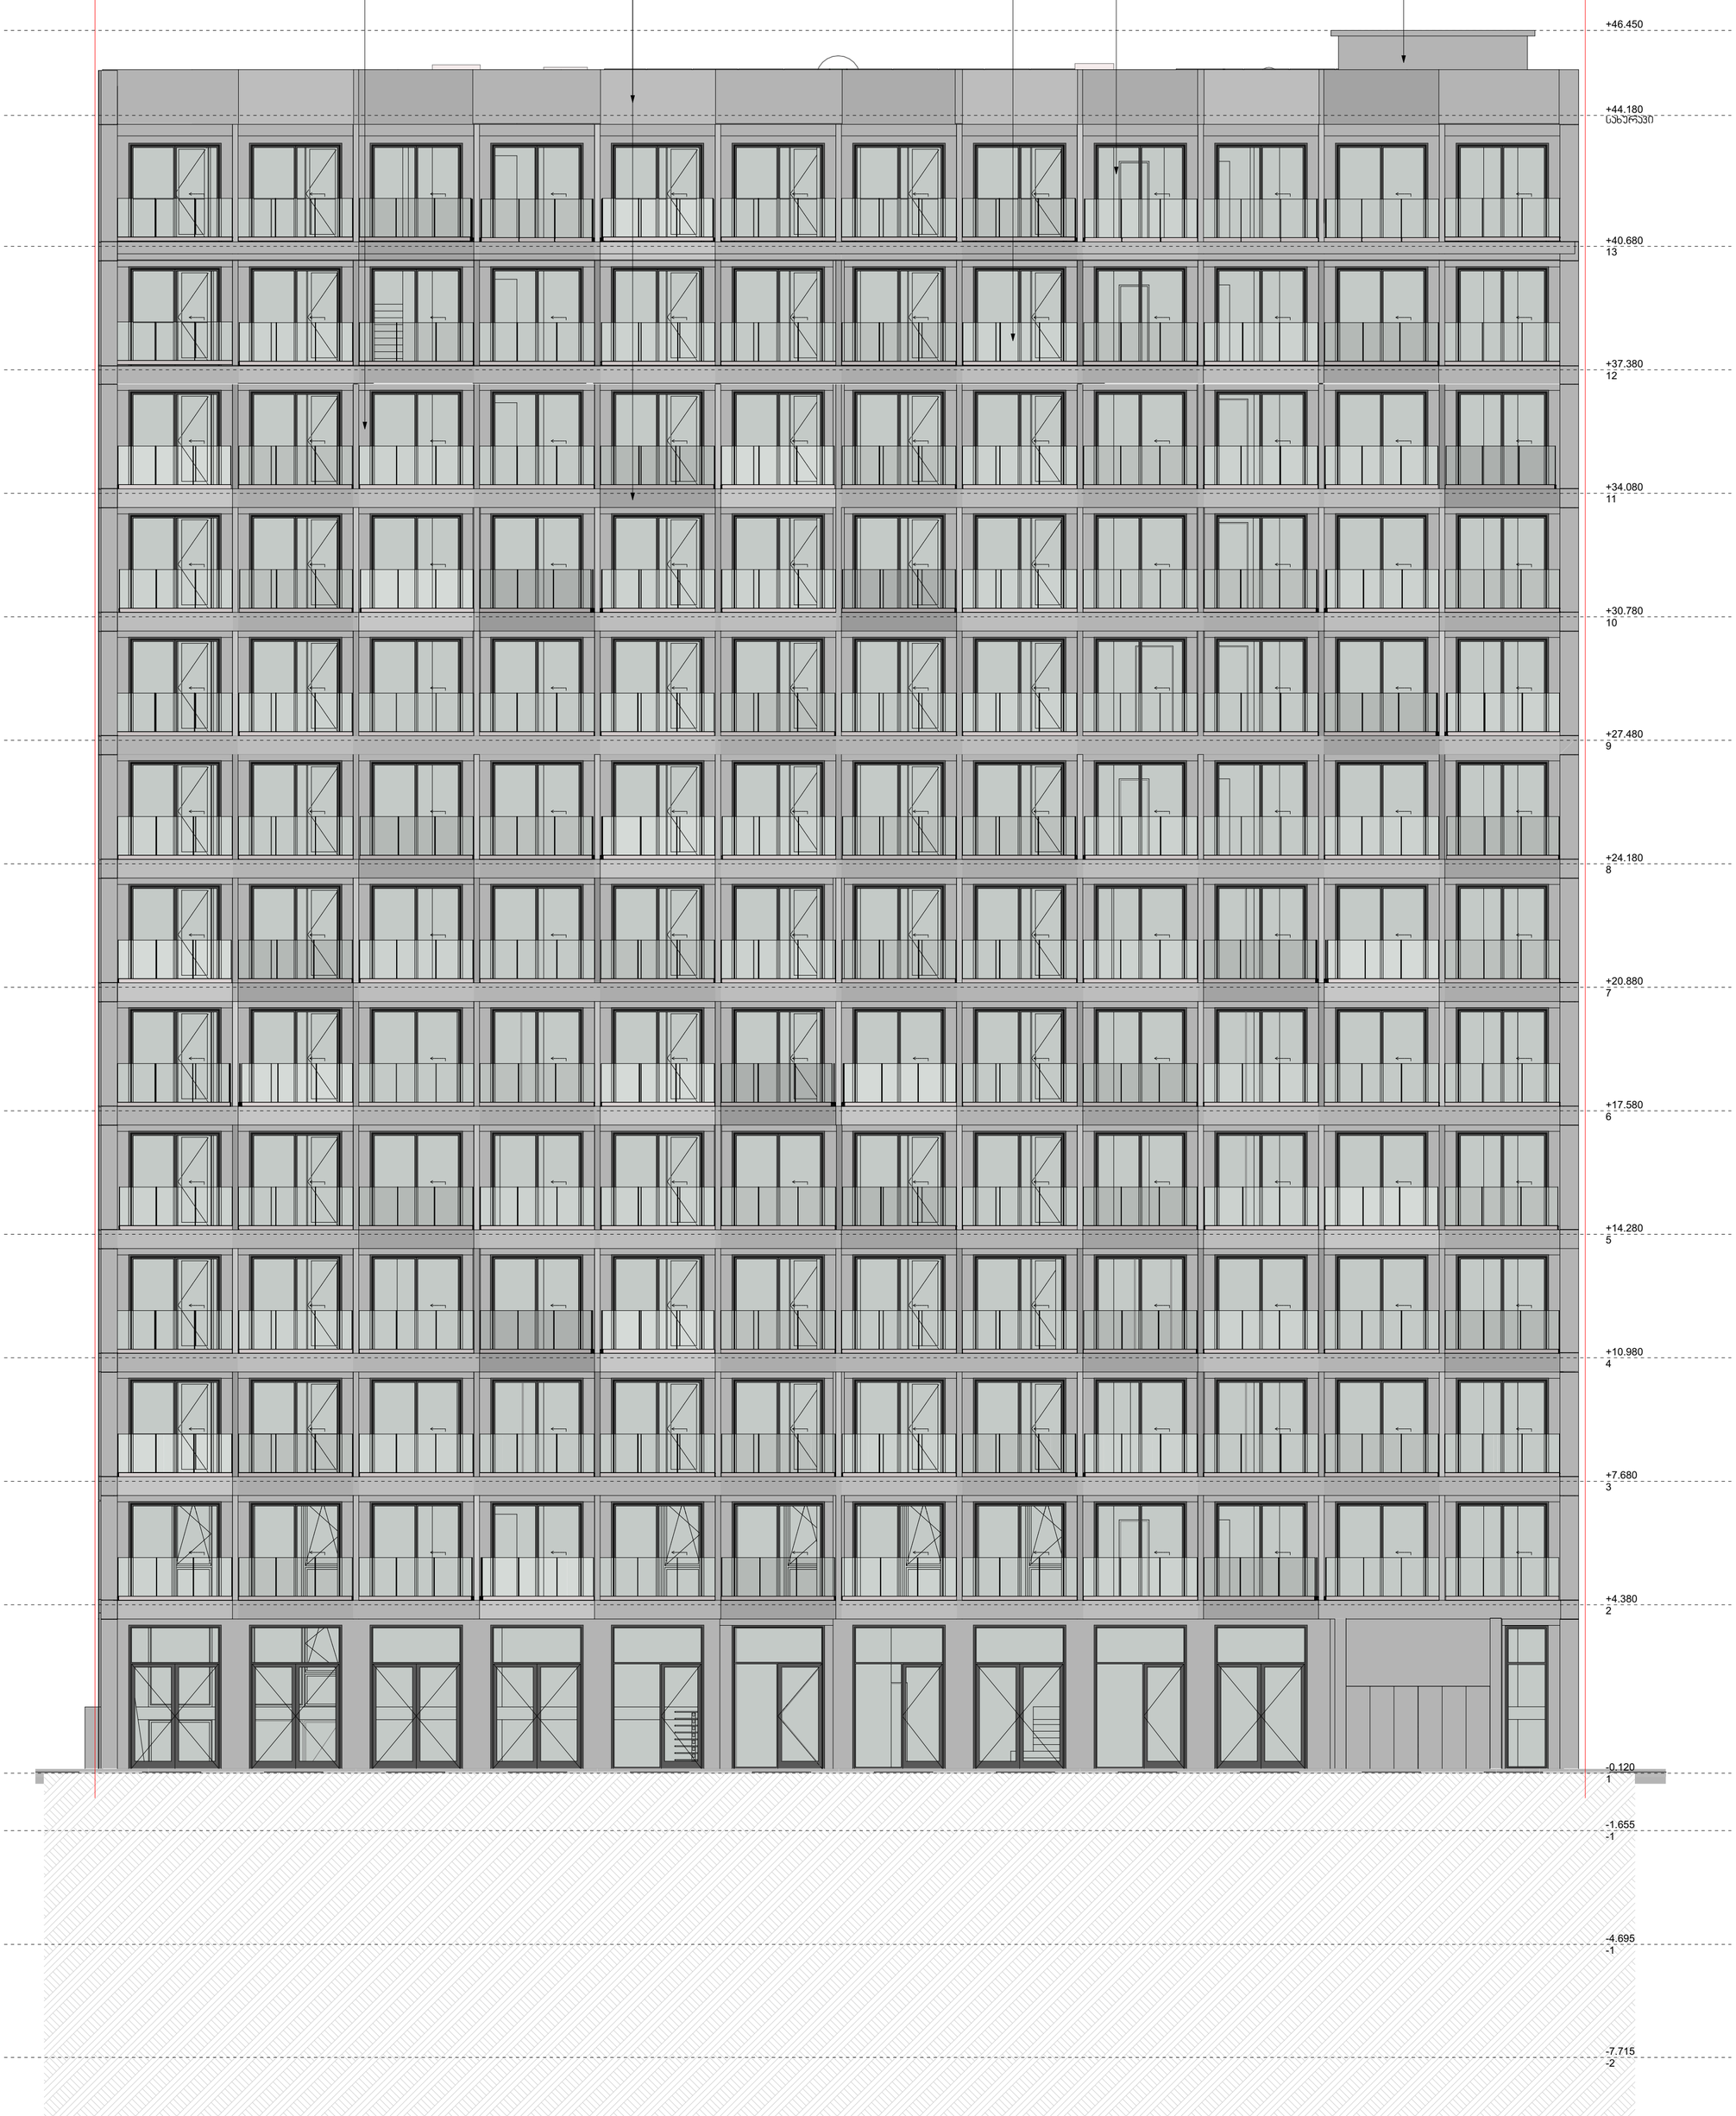

პროექტის სახელი:
მრავალფუნქციური კომპლექსი
მოსაყვილის ქ.№26-ში
01.14.11.022.002

ნახაზი:

მასშტაბი:
1: 100

ვიბრაჟების სამონტაჟოდ, ობიექტზე,
ტიპობებში მოეწყობა ლითონის
მილუკაცრაბები

სტრუქტურული ზედაპირის ნიშნული
ს.ზ.ნ. ±0.00
ი.მ.ნ. +0.12
იატაკის მოპირკეთების ნიშნული

შენიშვნა:±0.00=466.60

დამკვეთი: შპს აა2

საპროექტო
ორგანიზაცია:
შ.პ.ს " T-Architects "

პრ.მთ.არქ.:
გ.ინასარიძე

პრ.არქ.:
თ.ალავერდაშვილი

დახაზა:
თ. სულხანიშვილი

ფურცლის ზომა A2

ფურცლის №

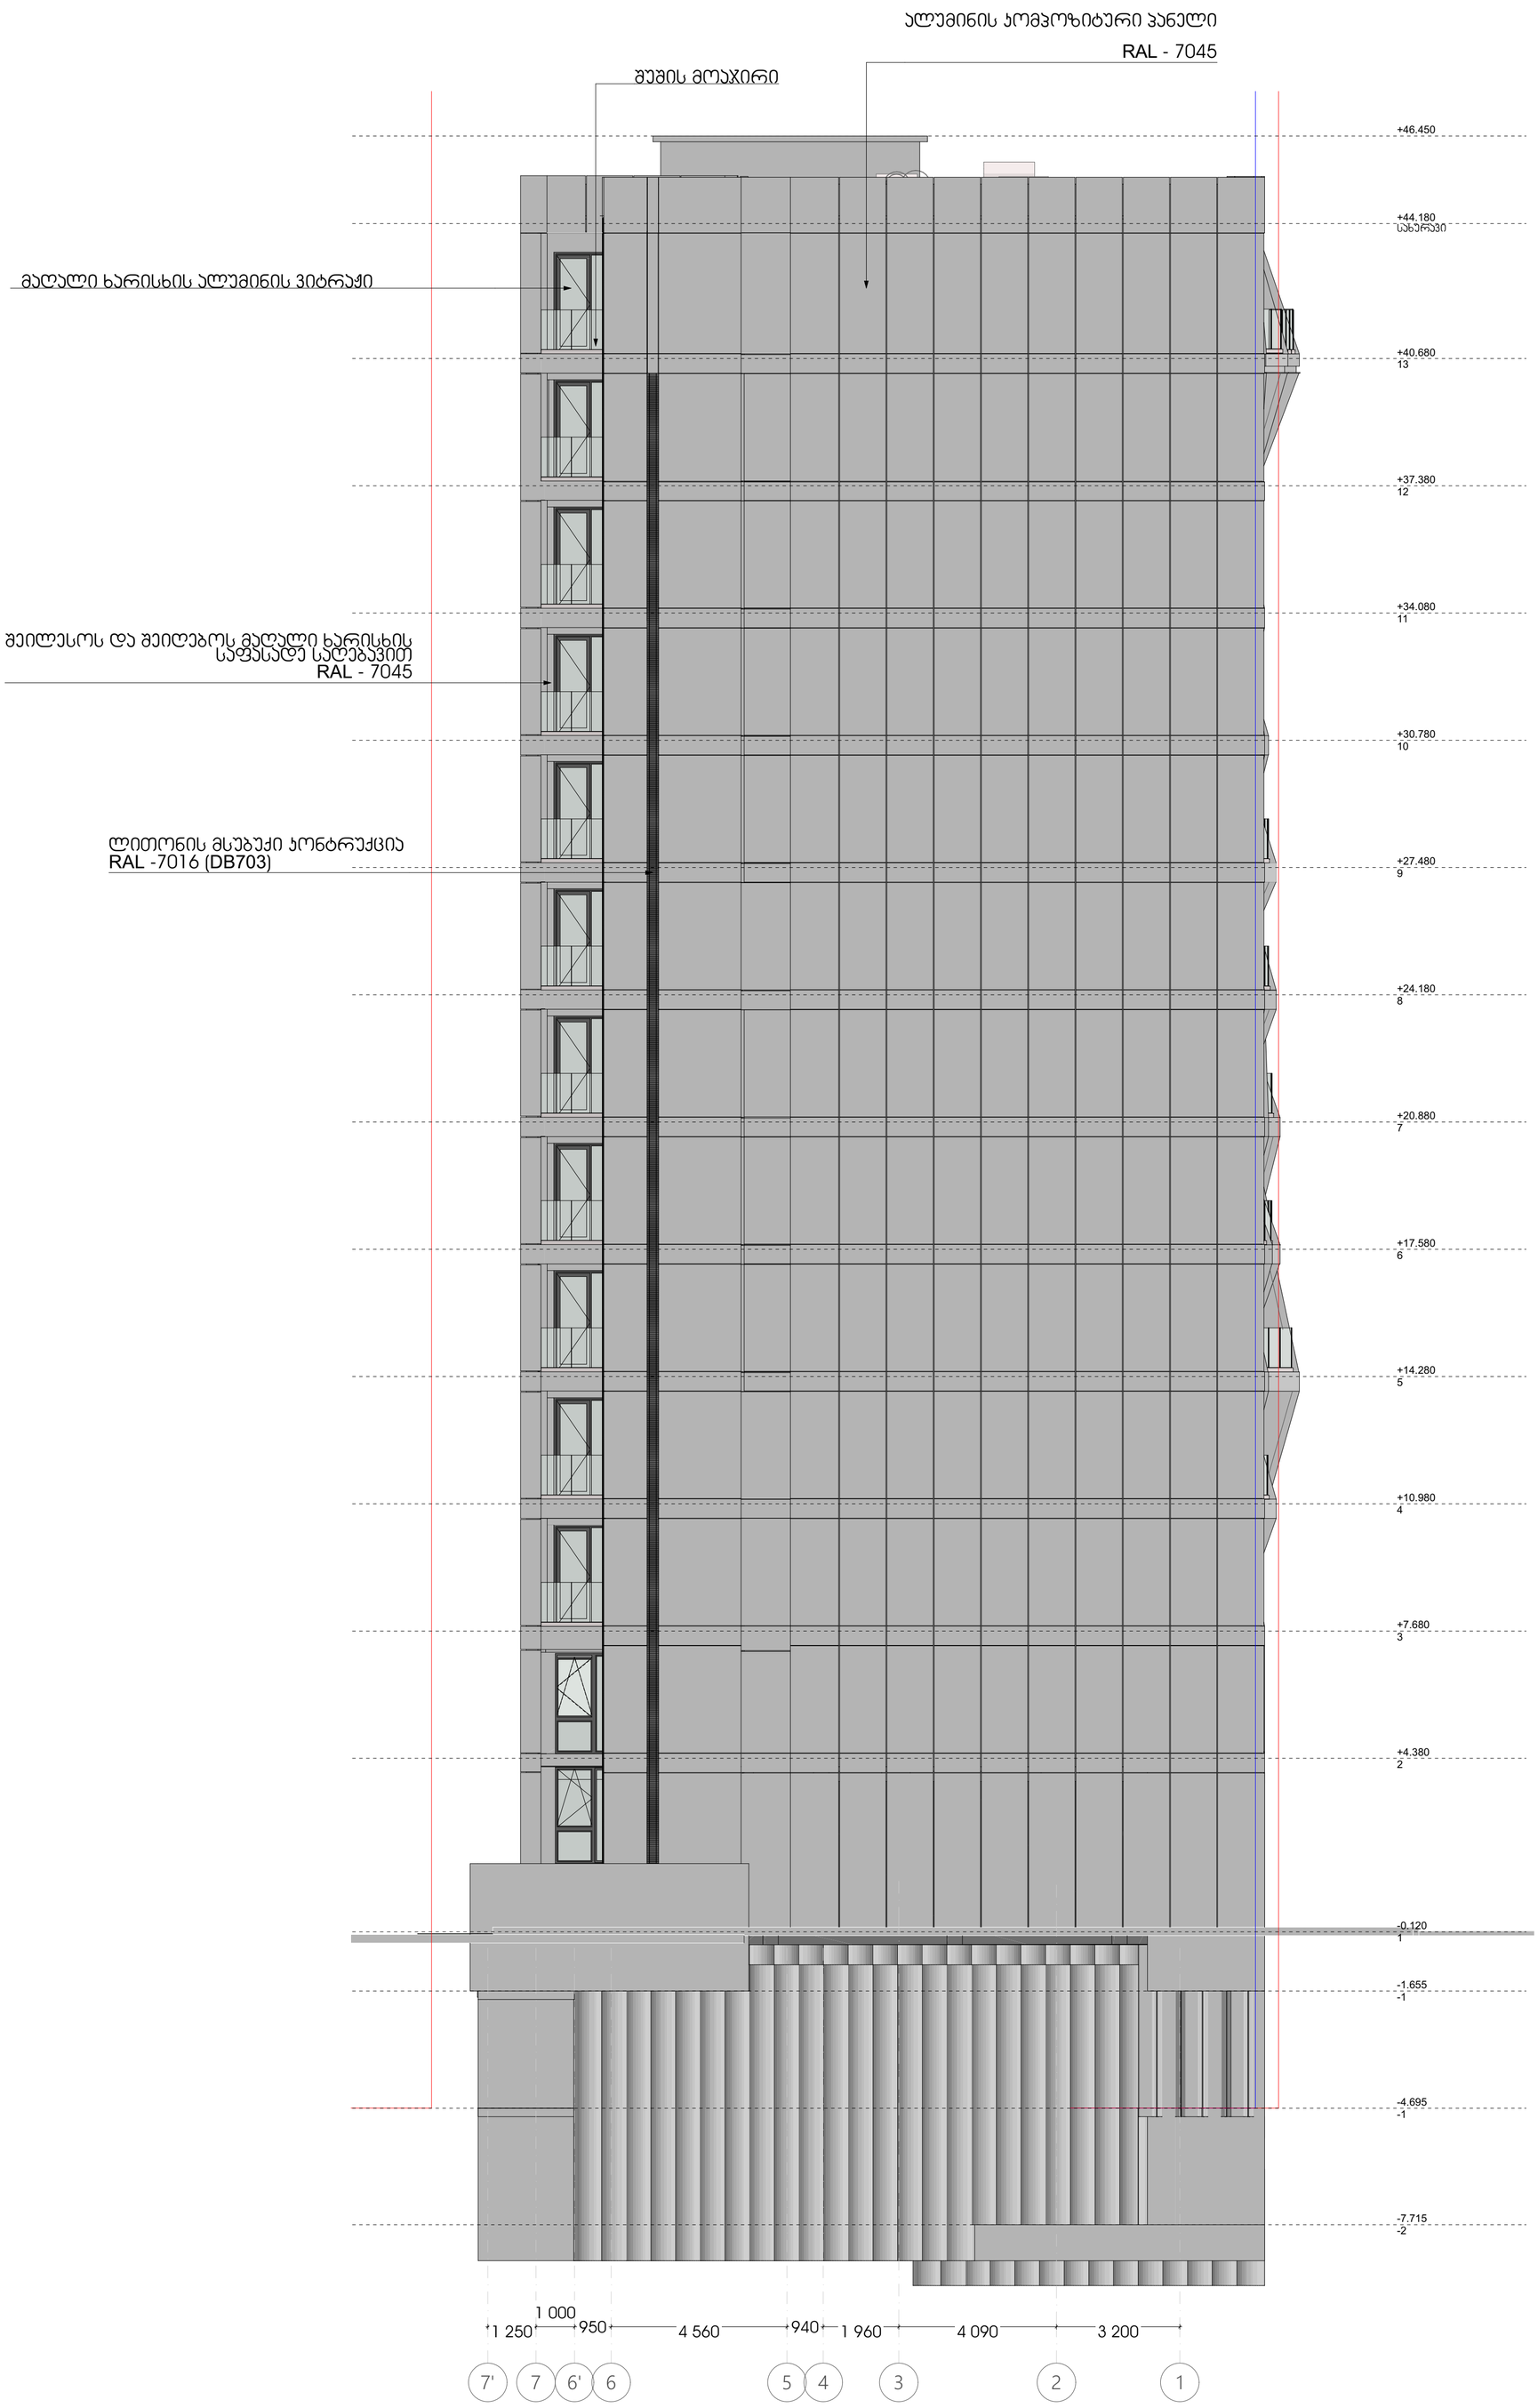

პროექტის სახელი:
მრავალფუნქციური კომპლექსი
მოსაშვილის ქ.№26-ში
01.14.11.022.002

ნახაზი:

მასშტაბი:
1: 100

ვიბრაჟების სამონტაჟოდ, ობიექტზე, ღიობებში მოეწყოს ლითონის მილუკეთრაპები

სტრუქტურული ზედაპირის ნიშნული
ს.ზ.ნ. ±0.00
ი.მ.ნ. +0.12
იატაკის მოპირკეთების ნიშნული

შენიშვნა:±0.00=466.60

დამკვეთი: შპს აა2

საპროექტო ორგანიზაცია:
შ.პ.ს " T-Architects "

პრ.მთ.არქ.:
გ.ინასარიძე

პრ.არქ.:
თ.ალავერდაშვილი

დახაზა:
თ. სულხანიშვილი

ფურცლის ზომა A2

ფურცლის №

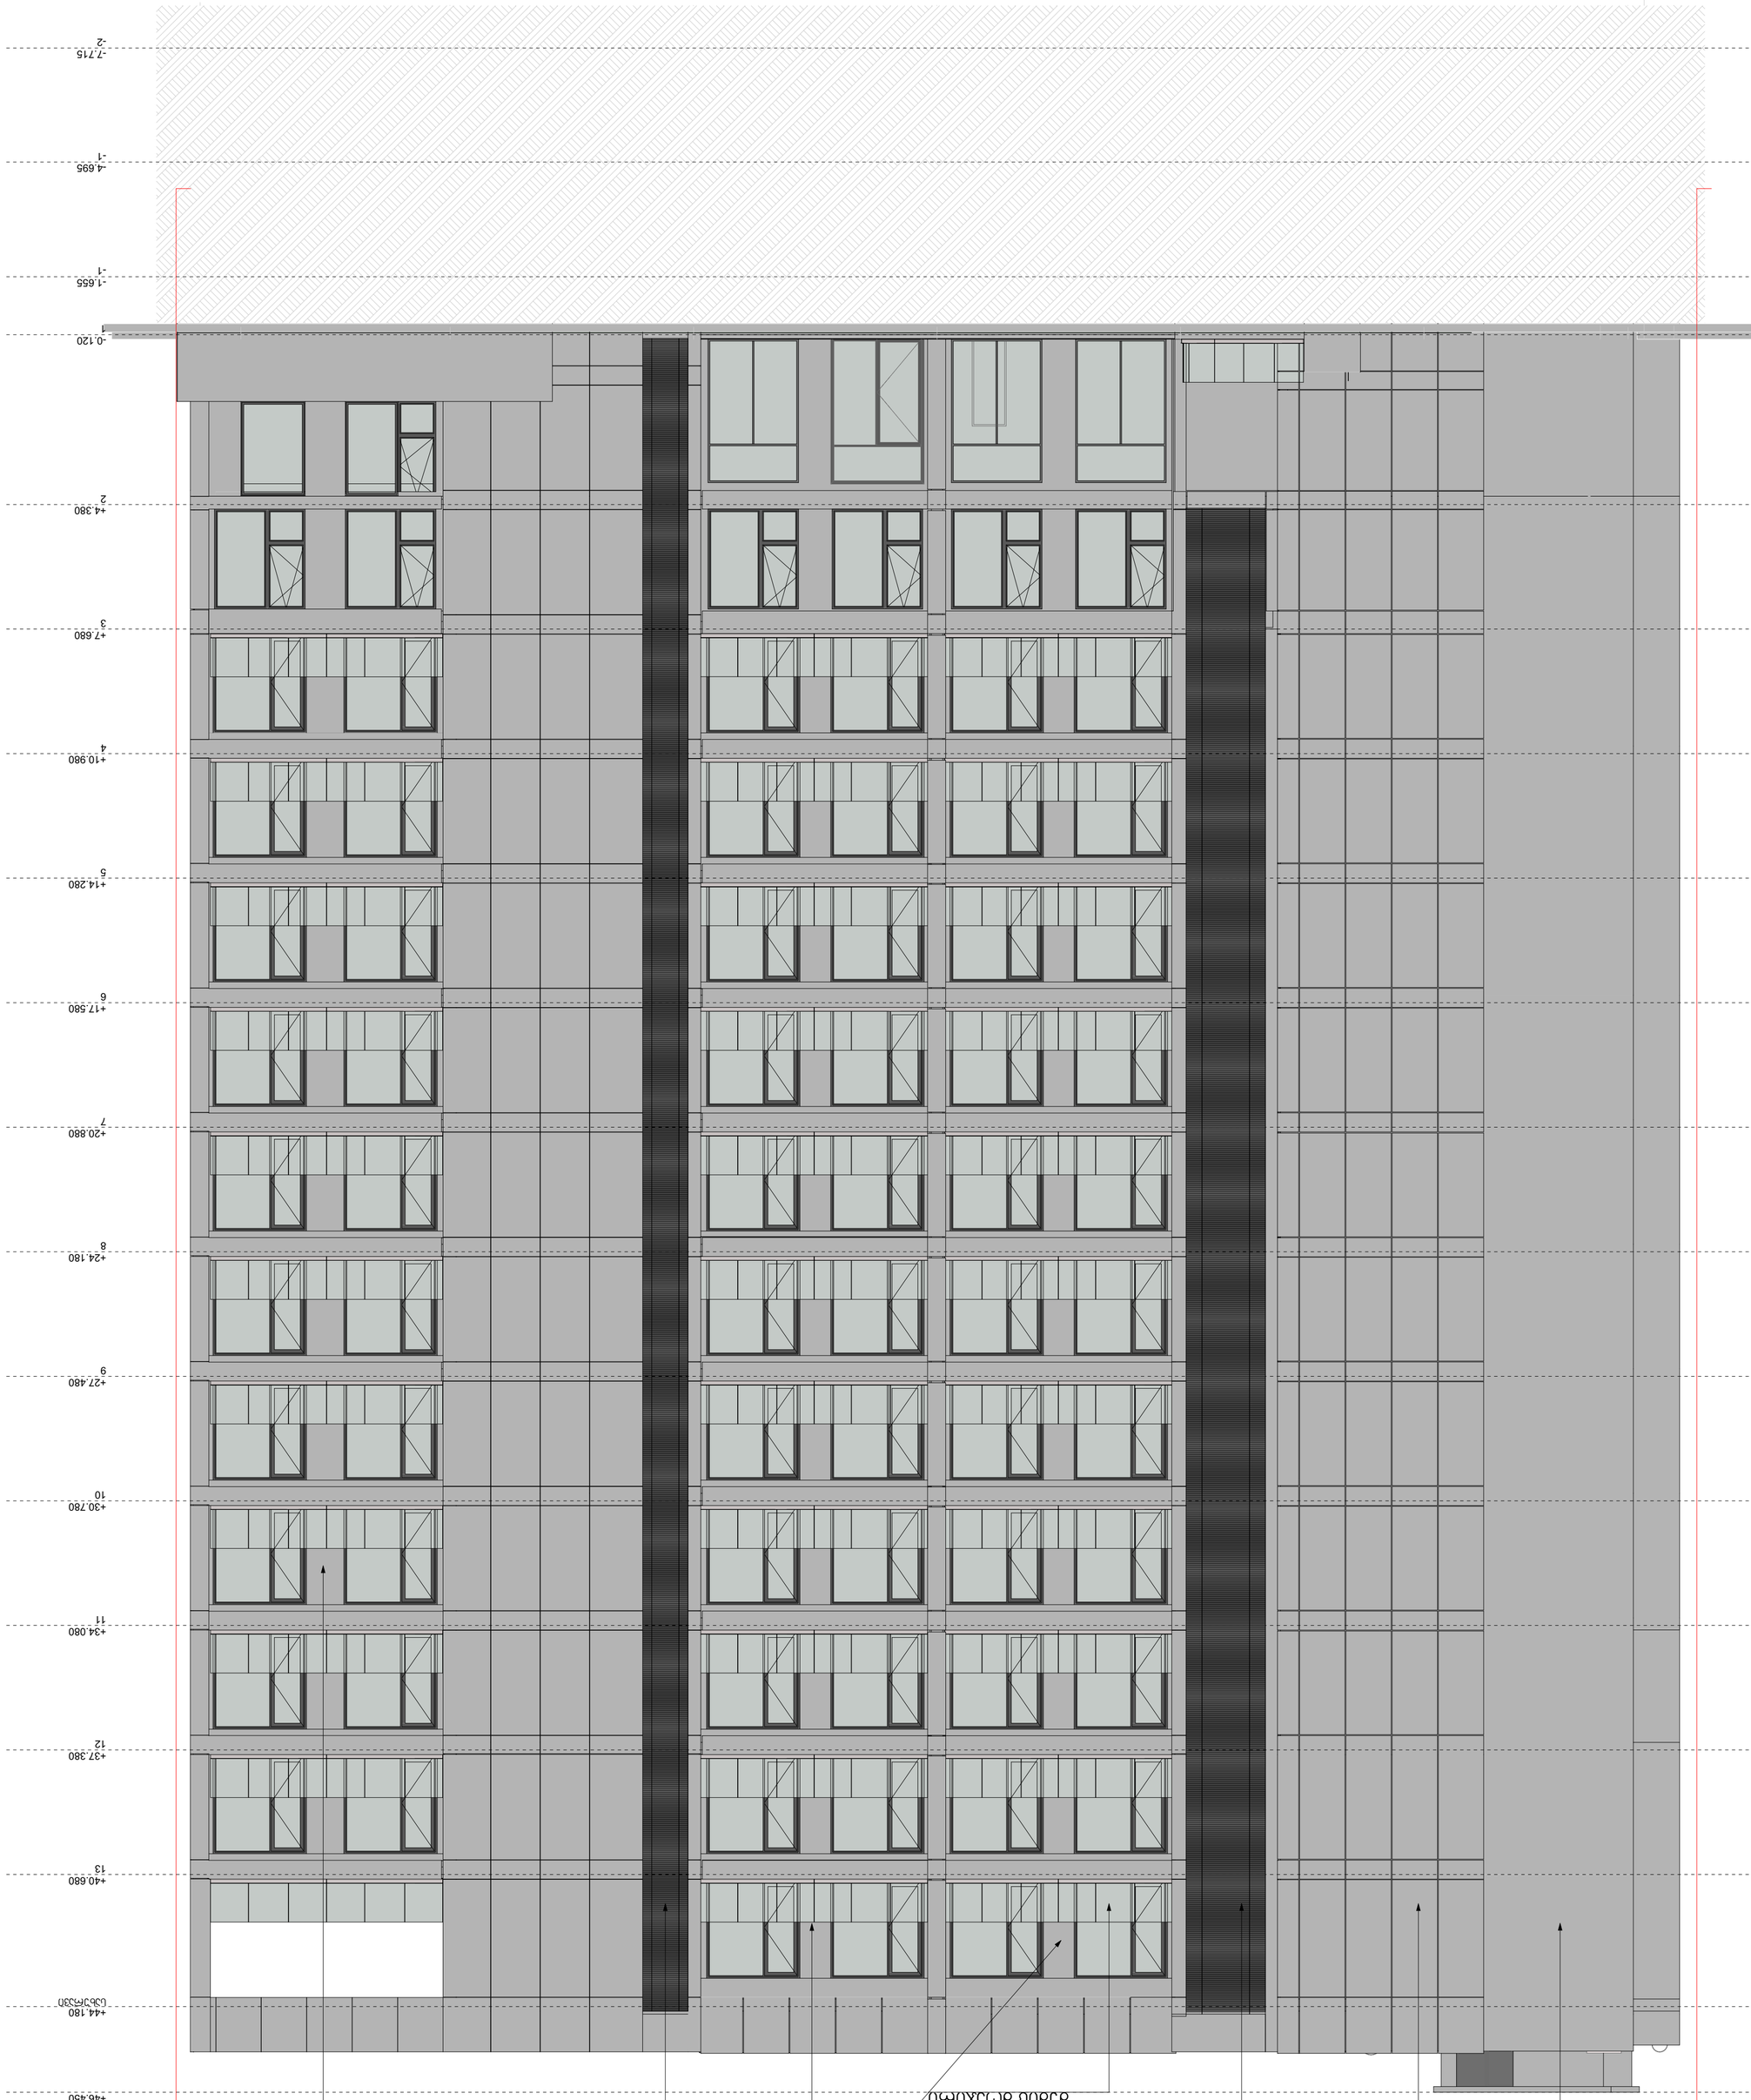



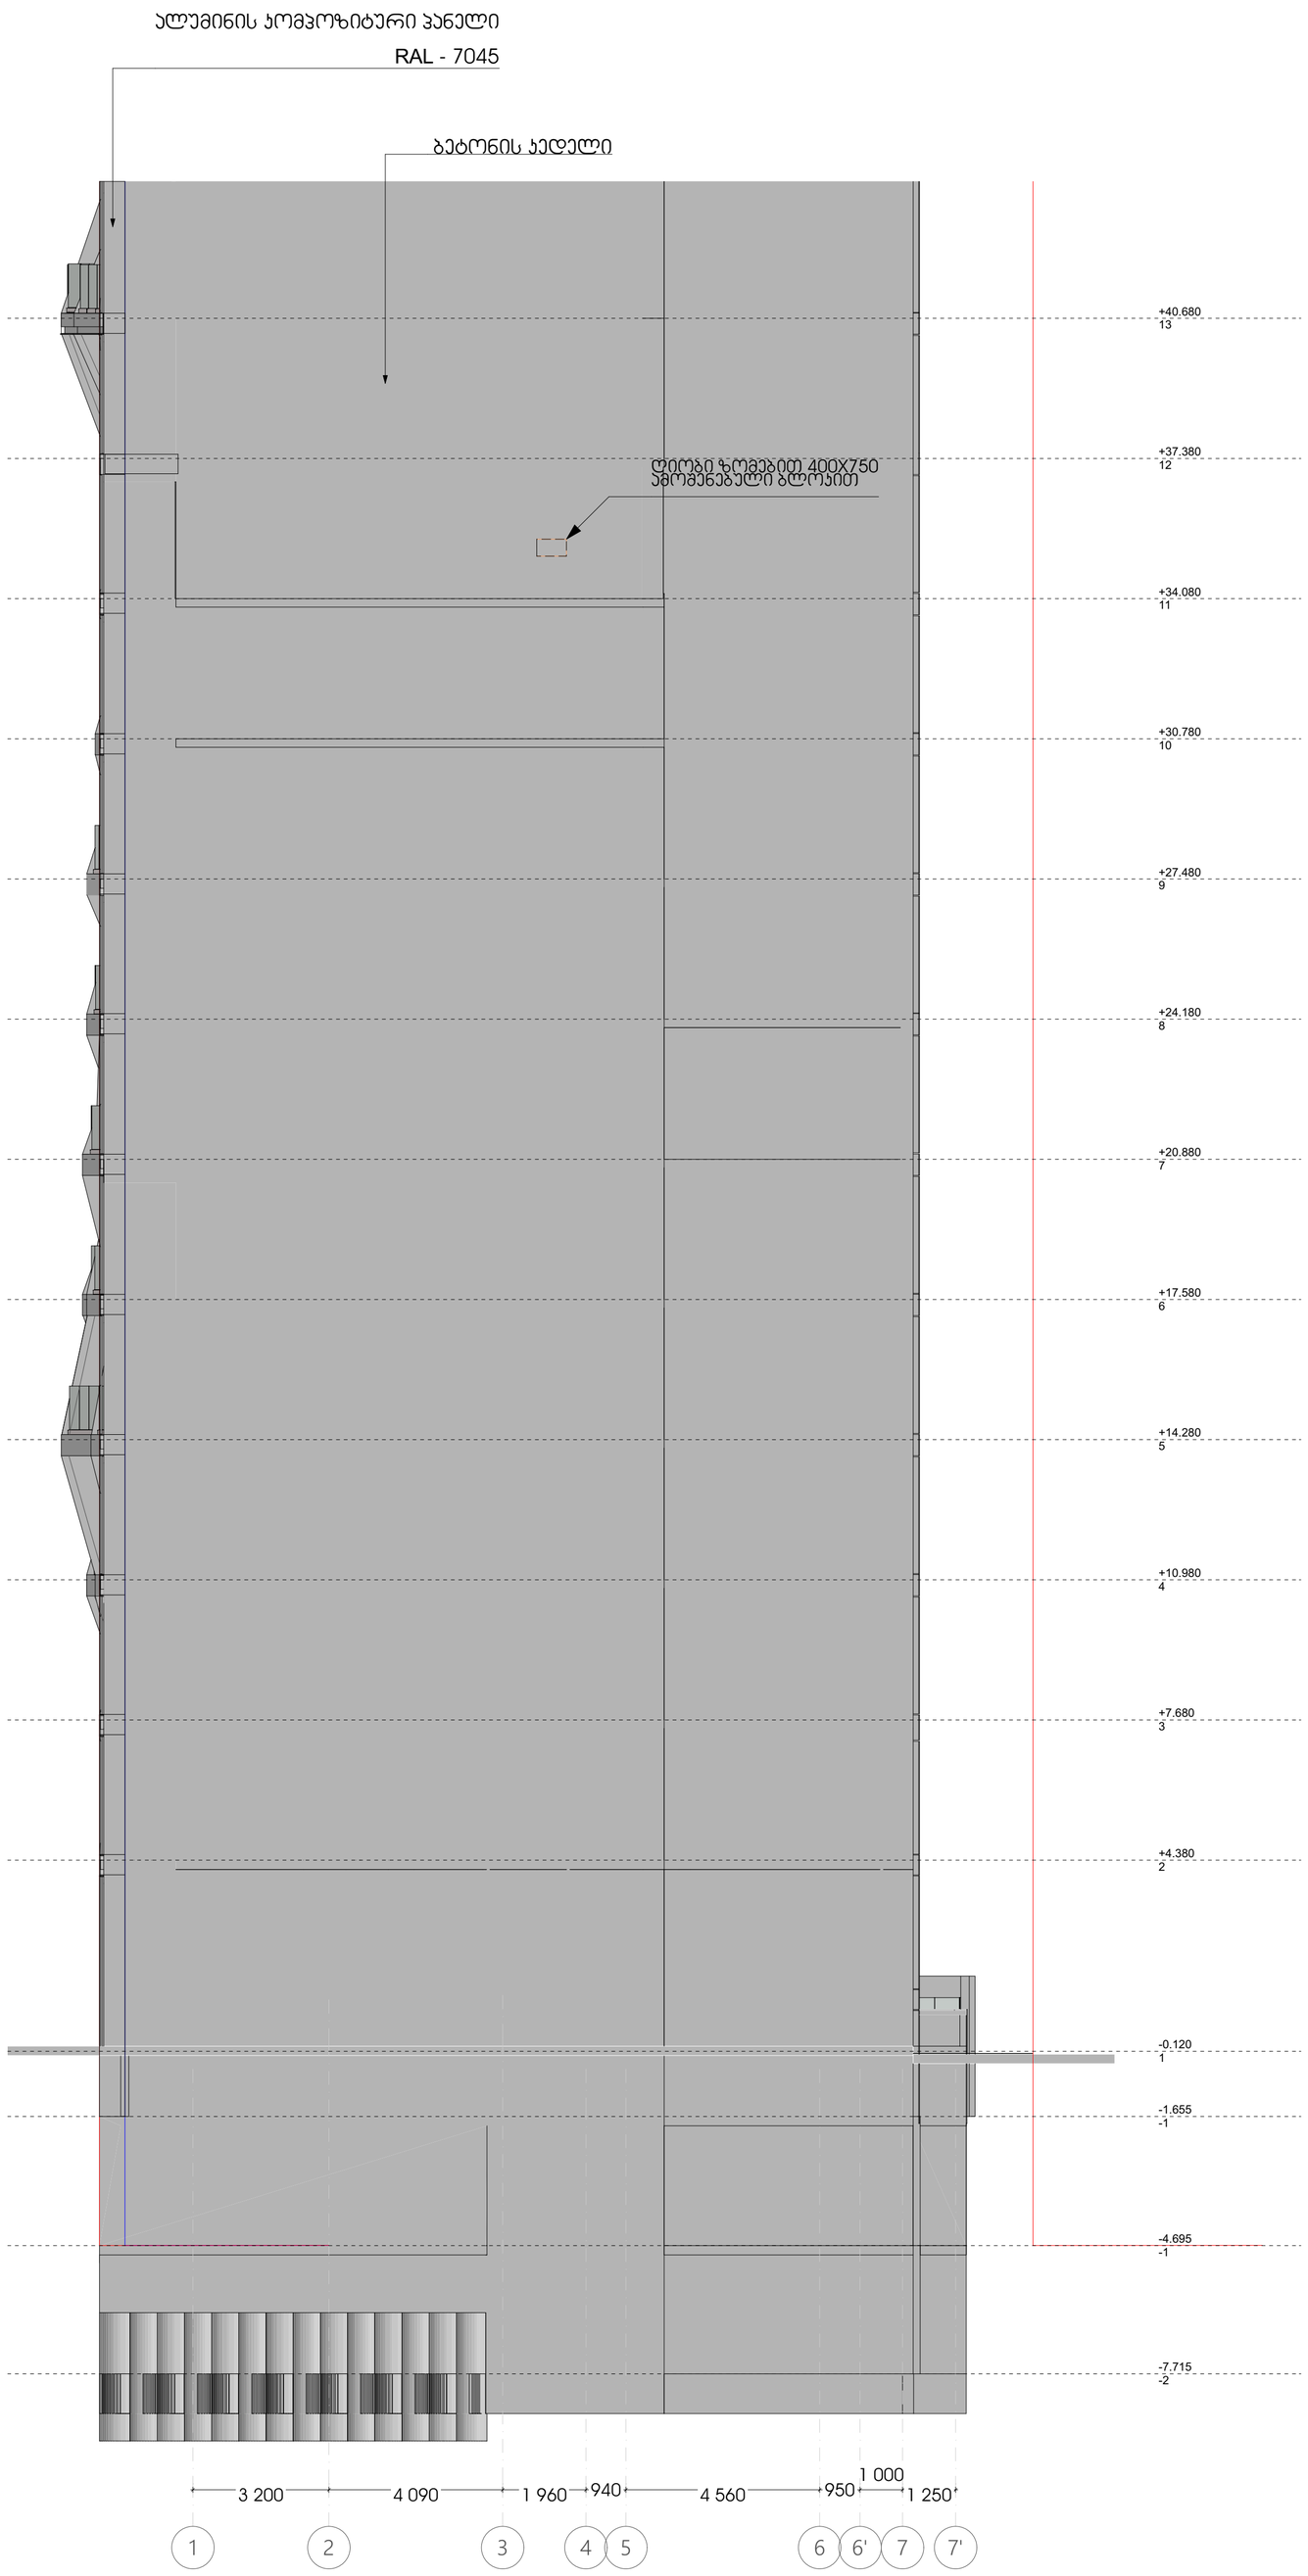

პროექტის სახელი:
მრავალფუნქციური კომპლექსი
მოსაჯვილის ქ.№26-ში
01.14.11.022.002

ნახაზი:

მასშტაბი:
1: 100

ვიტრაჟების სამონტაჟოდ, ობიექტზე, ღიობებში მოეწყობა ლითონის მილსაპრატები

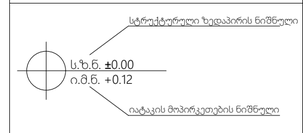

შენიშვნა:±0.00=466.60

დამკვეთი: შპს აა2

საპროექტო
ორგანიზაცია:
შ.პ.ს " T-Architects "

პრ.მთ.არქ.:
გ.ინასარიძე

პრ.არქ.:
თ.ალავერდაშვილი

დახაზა:
თ. სულხანიშვილი

ფურცლის ზომა A2

ფურცლის №