








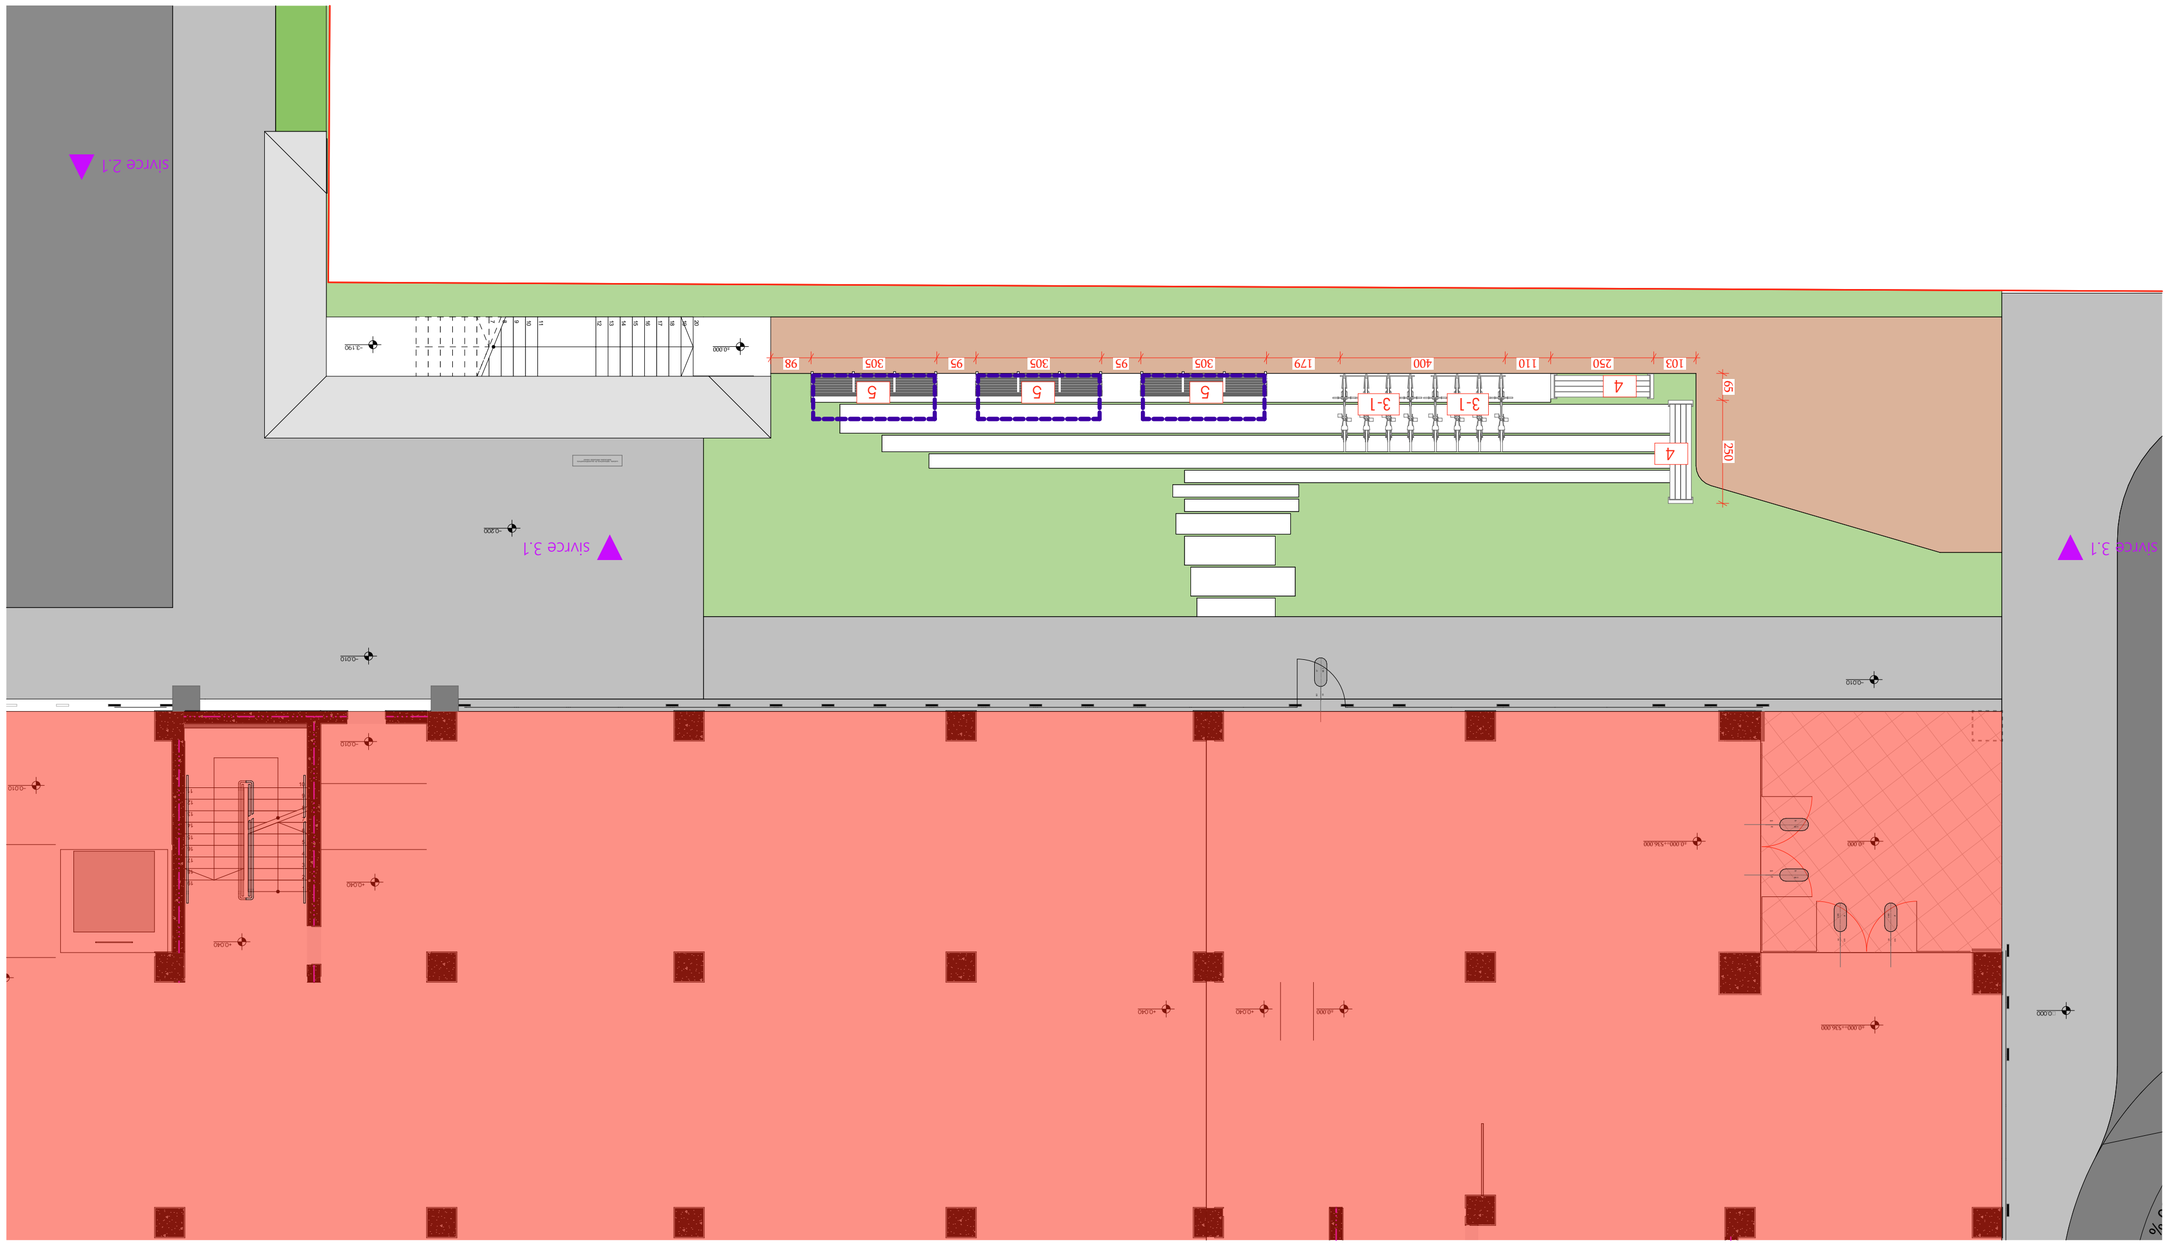



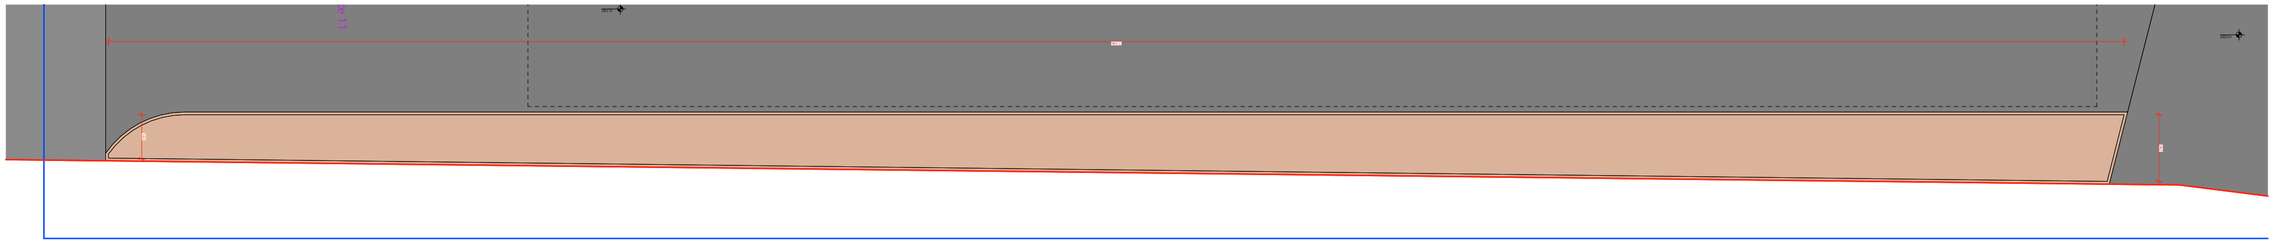

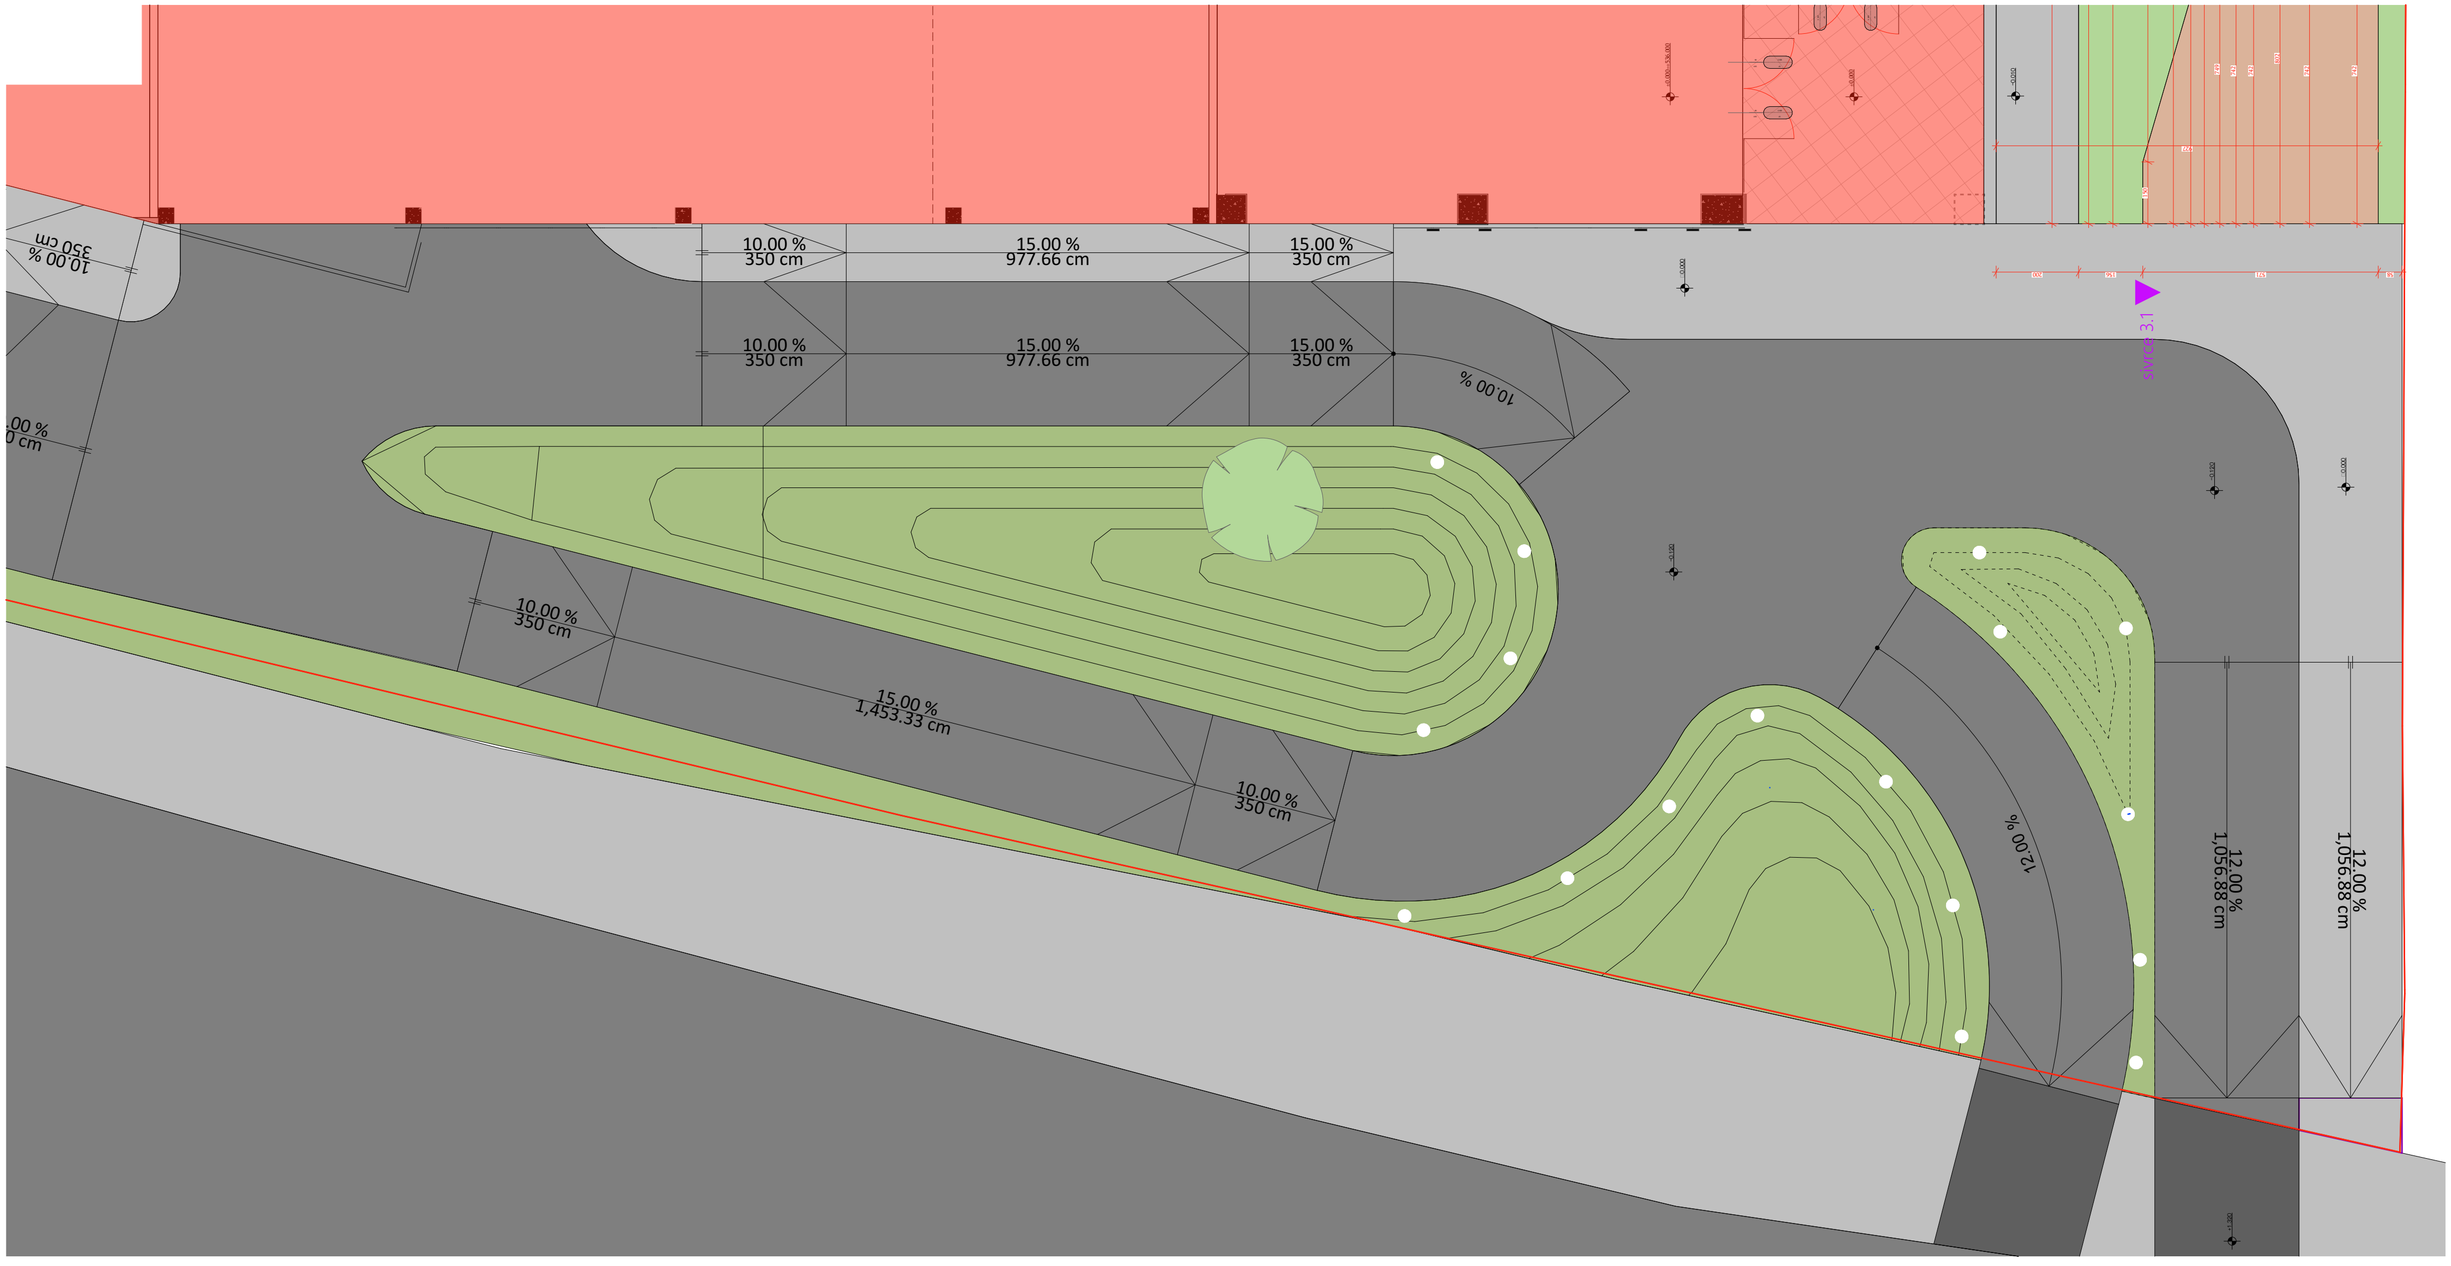



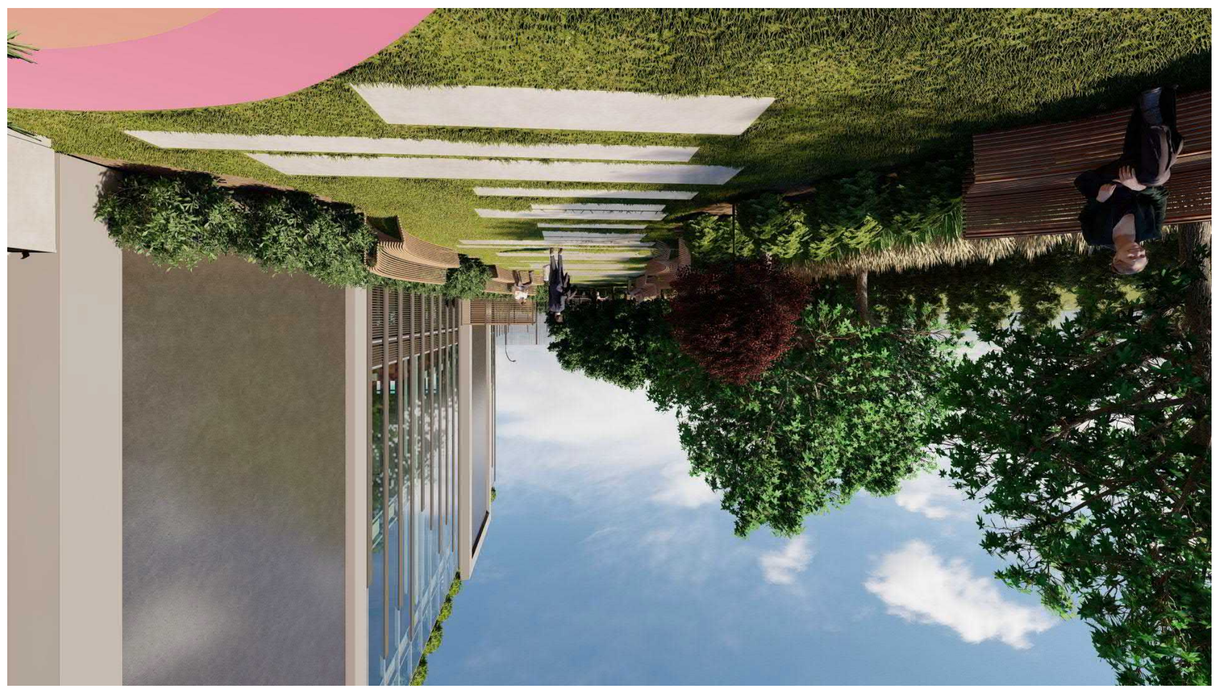



















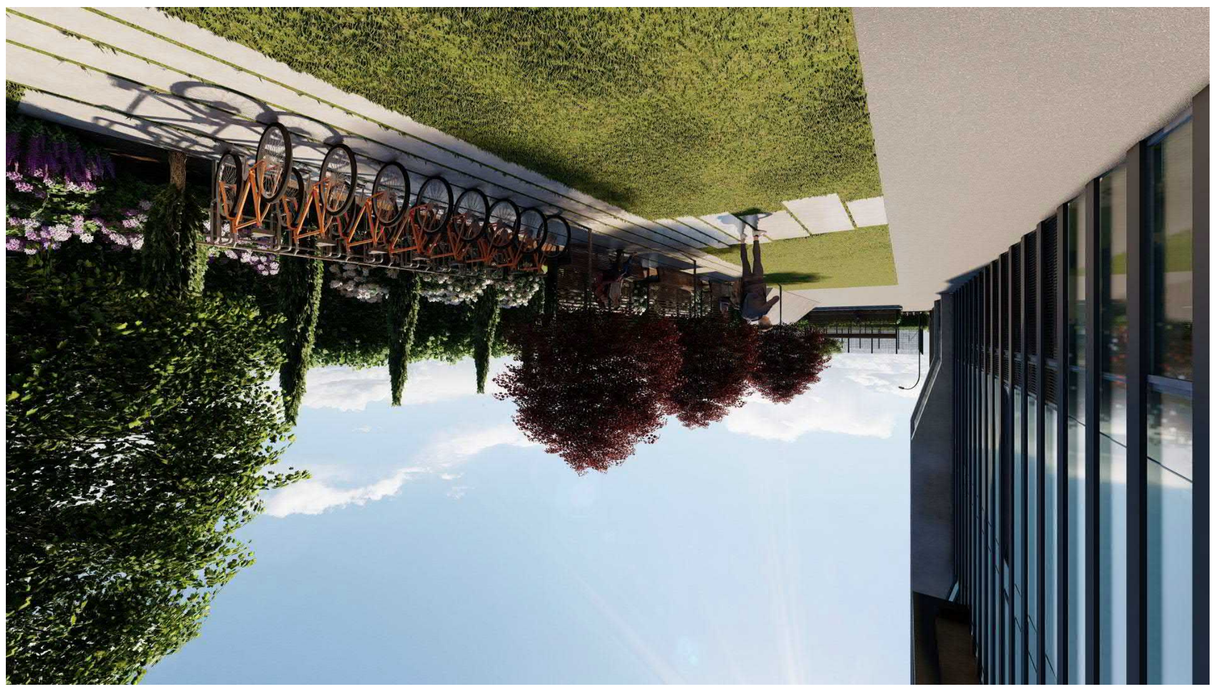



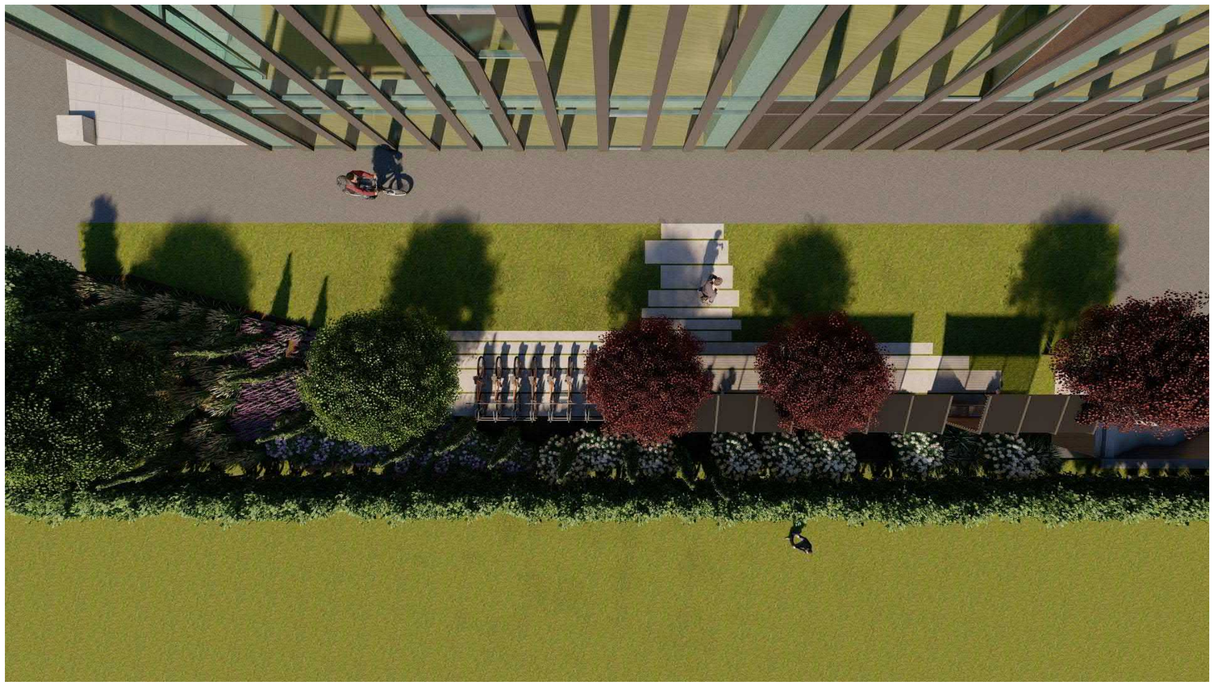












დამკვეთი	პროექტის სახელწოდება	არქიტექტორი	ნაკვეთის საკადასტრო კოდი	ფურცელი A.047
	ეზოს კეთილმოწყობა	გიორგი ზანგალაძე		
	მისამართი	ლანდშაფტის დიზაინერი	ფურცლის სახელწოდება	მასშტაბი
	ქ.თბილისი, ჯიქიას ქუჩა	იულია კრავეცი	ვიზუალიზაცია. სივრცე 5	ფორმატი / A2 2022 წ.