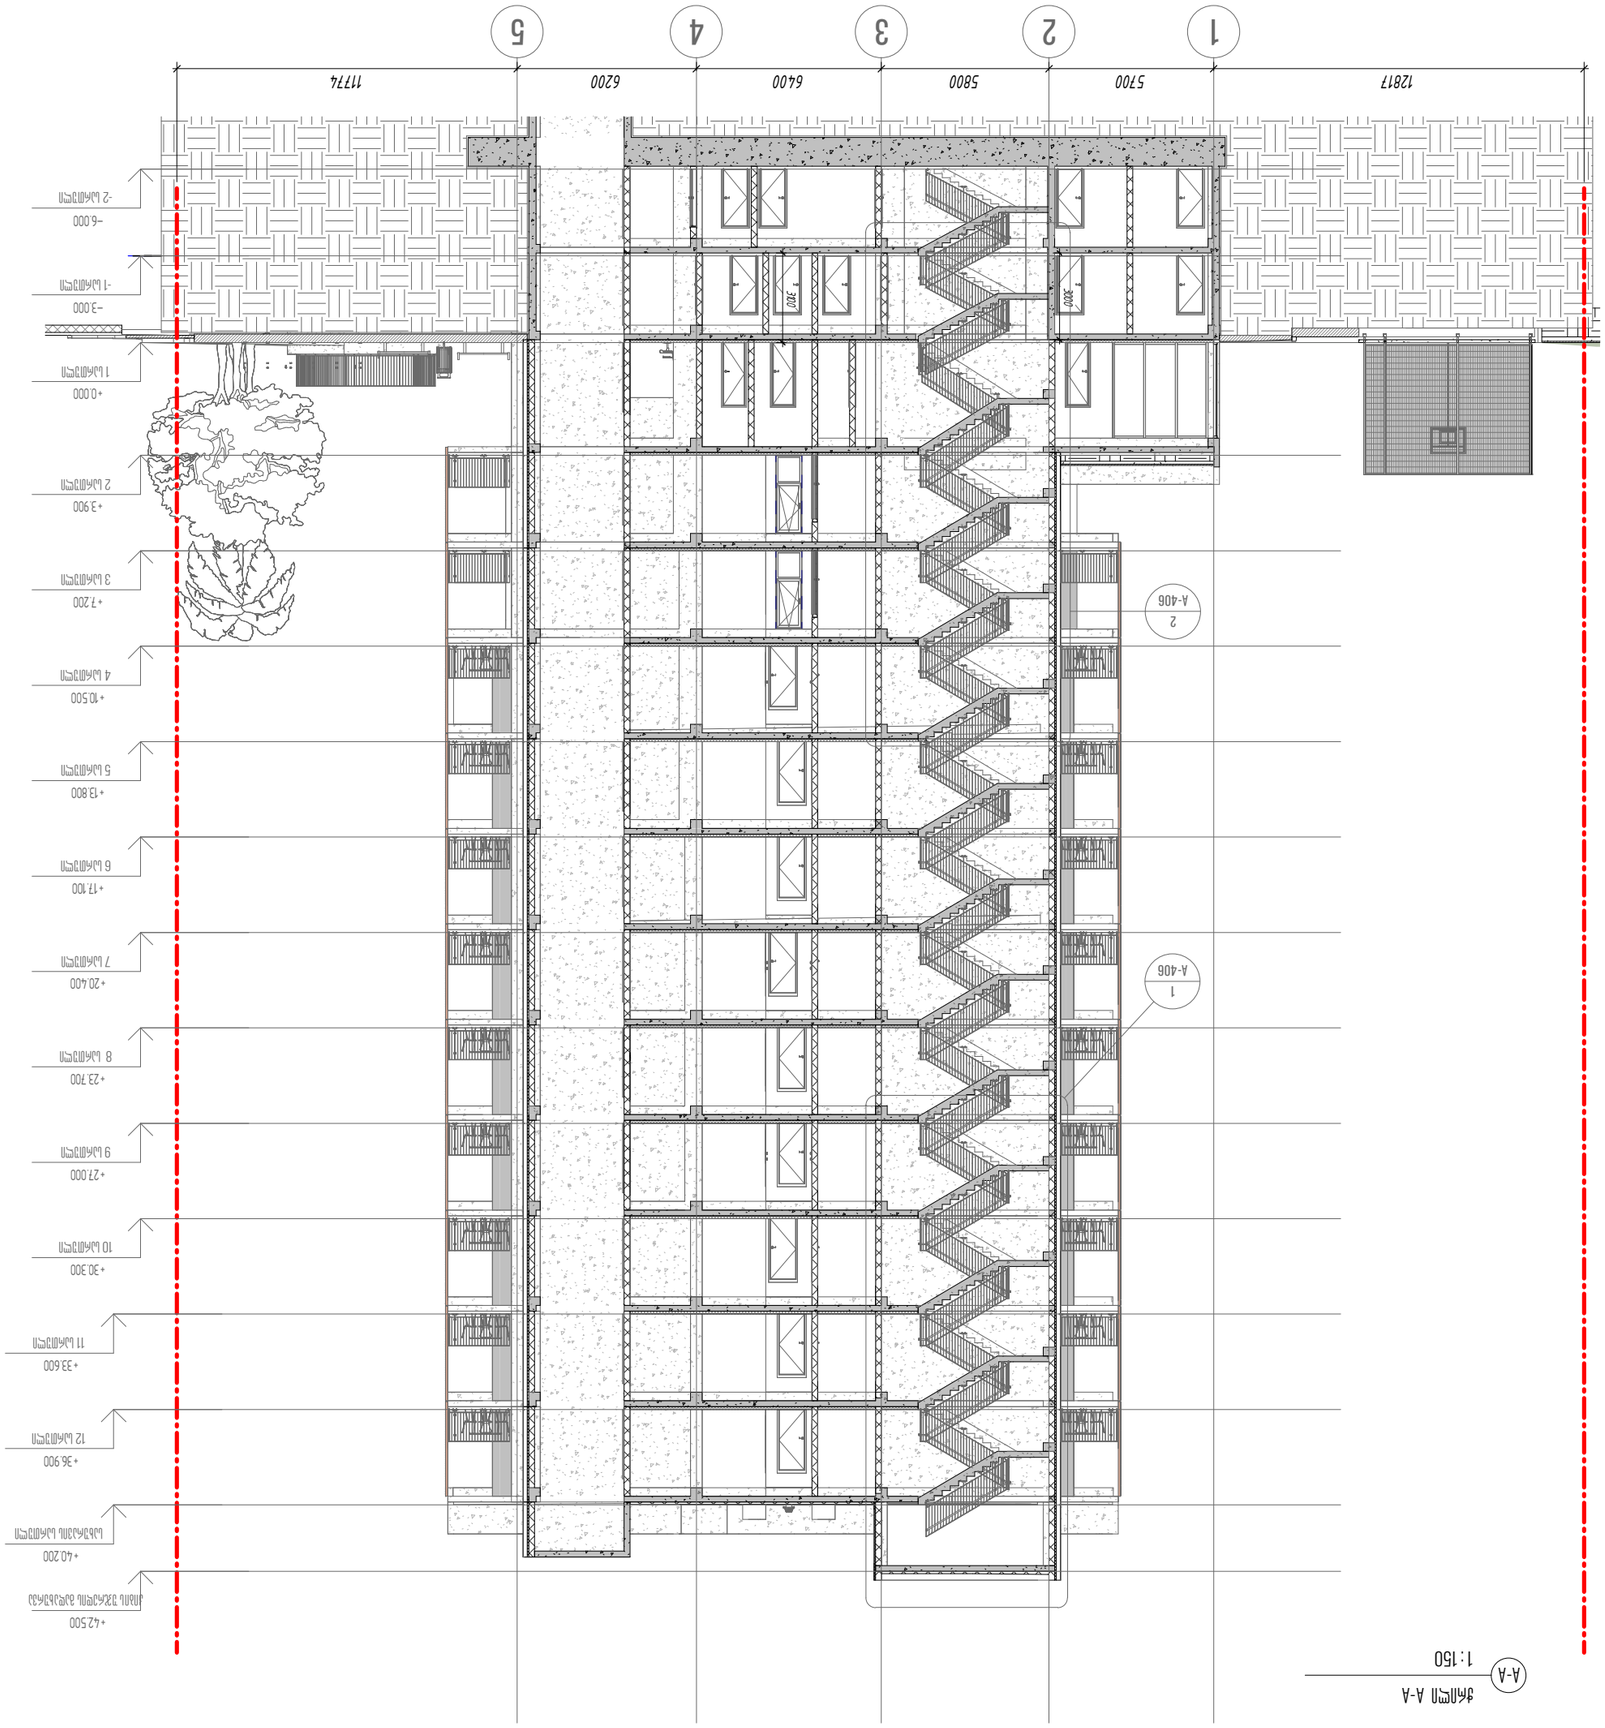

ფასადი A-A

A-A 1 : 150

დამკვეთი / პროექტის დასახელება	
ობიექტის მისამართი:	
KEYPLAN	
პროექტის დასახელება:	

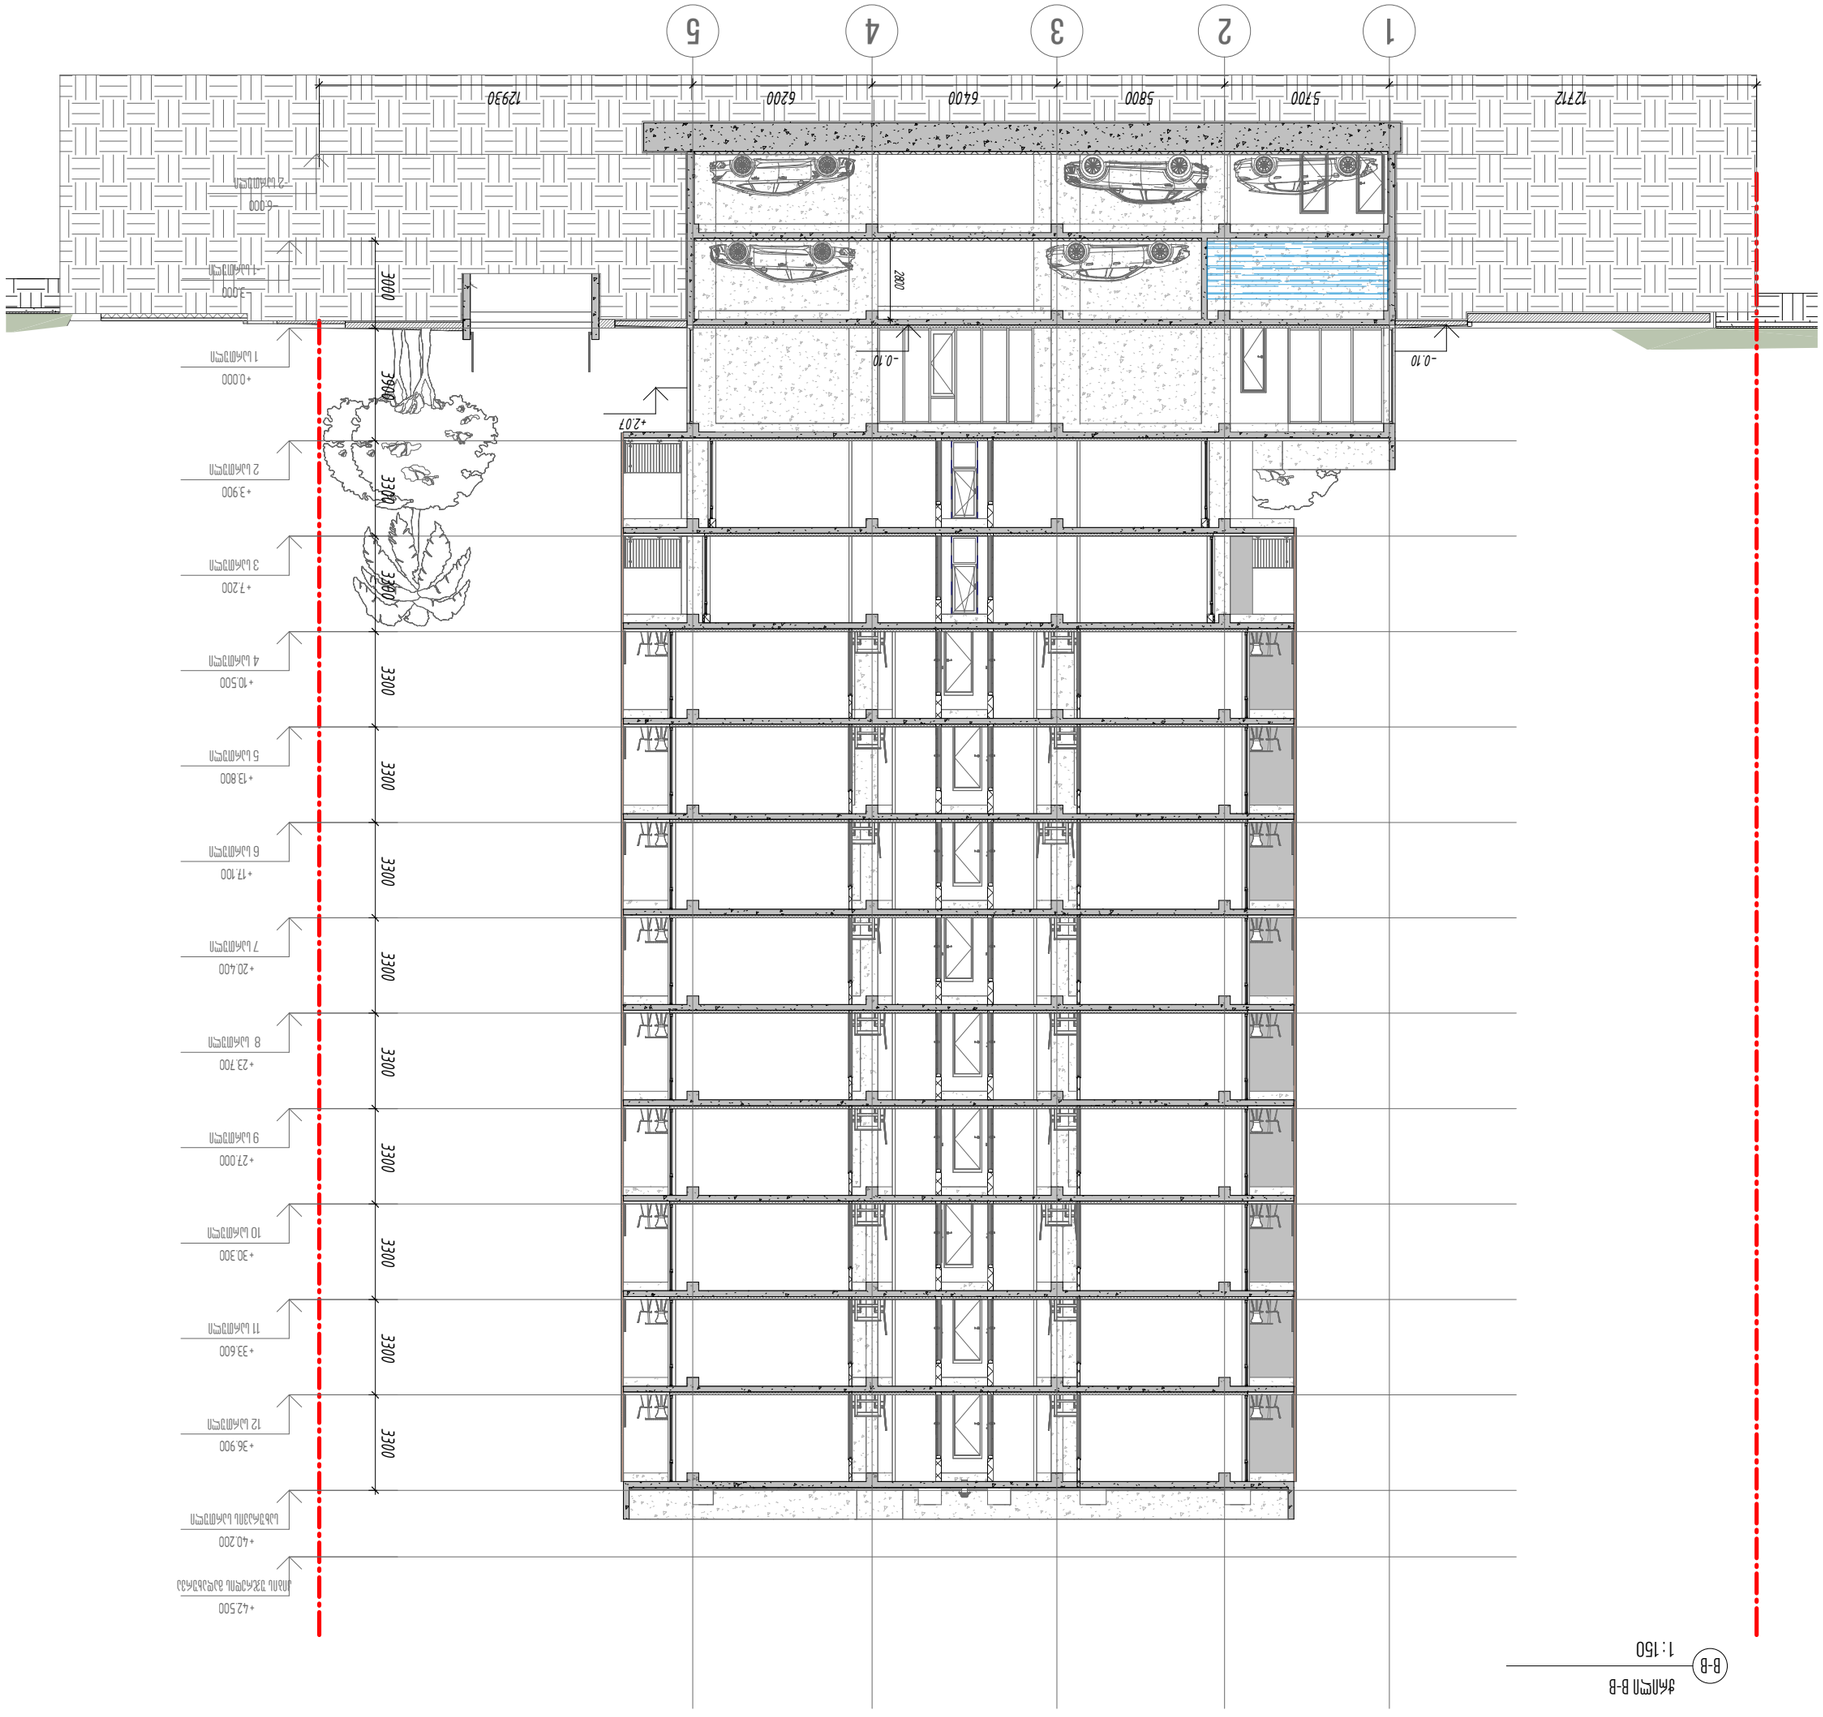

ფასადი B-B

1 : 150

B-B

A00	დასახელება	ანგარიშის ტიპი	ნახაზის ნომერი

პროექტის ადგილმდებარეობა:
ქ. თბილისი, ვაზისუბნის დასახლება კვარ. №6, ს/კ 01.16.06.008.290

პროექტის დასახელება:
ბინათმშენებლობა მიწის ნაკვეთზე ნაგებობის ტერიტორიაზე

პროექტის ეტაპი:

ნახაზის დასახელება:
ფასადი B-B

დამკვეთი		
არქიტექტორი		
კონსტრუქციული ნაწილი		
ელექტრომოწყობილობა		
სანტექნიკა		
ინჟინერული სისტემები		
გენერალური პროექტირების ხელმძღვანელი	ა. ჯიმშელეიშვილი	
ავტორი	ნ. ჯინჭარაძე	
არქიტექტორი	ნ. ჯინჭარაძე	
დამკვეთი		

შპს "ურბან-ინჟ სტუდიო"

ადგილმდებარეობა:
ქ. თბილისი, ვაზისუბნის დასახლება კვარ. №6, ს/კ 01.16.06.008.290

Studio URBAN & ARCHITECTURAL DESIGN

დამკვეთი		
არქიტექტორი		
კონსტრუქციული ნაწილი		
ელექტრომოწყობილობა		
სანტექნიკა		
ინჟინერული სისტემები		
გენერალური პროექტირების ხელმძღვანელი	ა. ჯიმშელეიშვილი	
ავტორი	ნ. ჯინჭარაძე	
არქიტექტორი	ნ. ჯინჭარაძე	
დამკვეთი		

პროექტის ადგილმდებარეობა:
ქ. თბილისი, ვაზისუბნის დასახლება კვარ. №6, ს/კ 01.16.06.008.290

პროექტის დასახელება:
ბინათმშენებლობა მიწის ნაკვეთზე ნაგებობის ტერიტორიაზე

პროექტის ეტაპი:

ნახაზის დასახელება:
ფასადი B-B

ნახაზის ნომერი	A-402
ფორმატი	A1
მასშტაბი	1 : 150
თარიღი	30/07/24
ნახაზის ავტორი	ნ. ჯინჭარაძე
შემოწმებული	ნ. ჯინჭარაძე

დამტკიცებულია / 2024 წლის



ჭრილი C-C
1:150

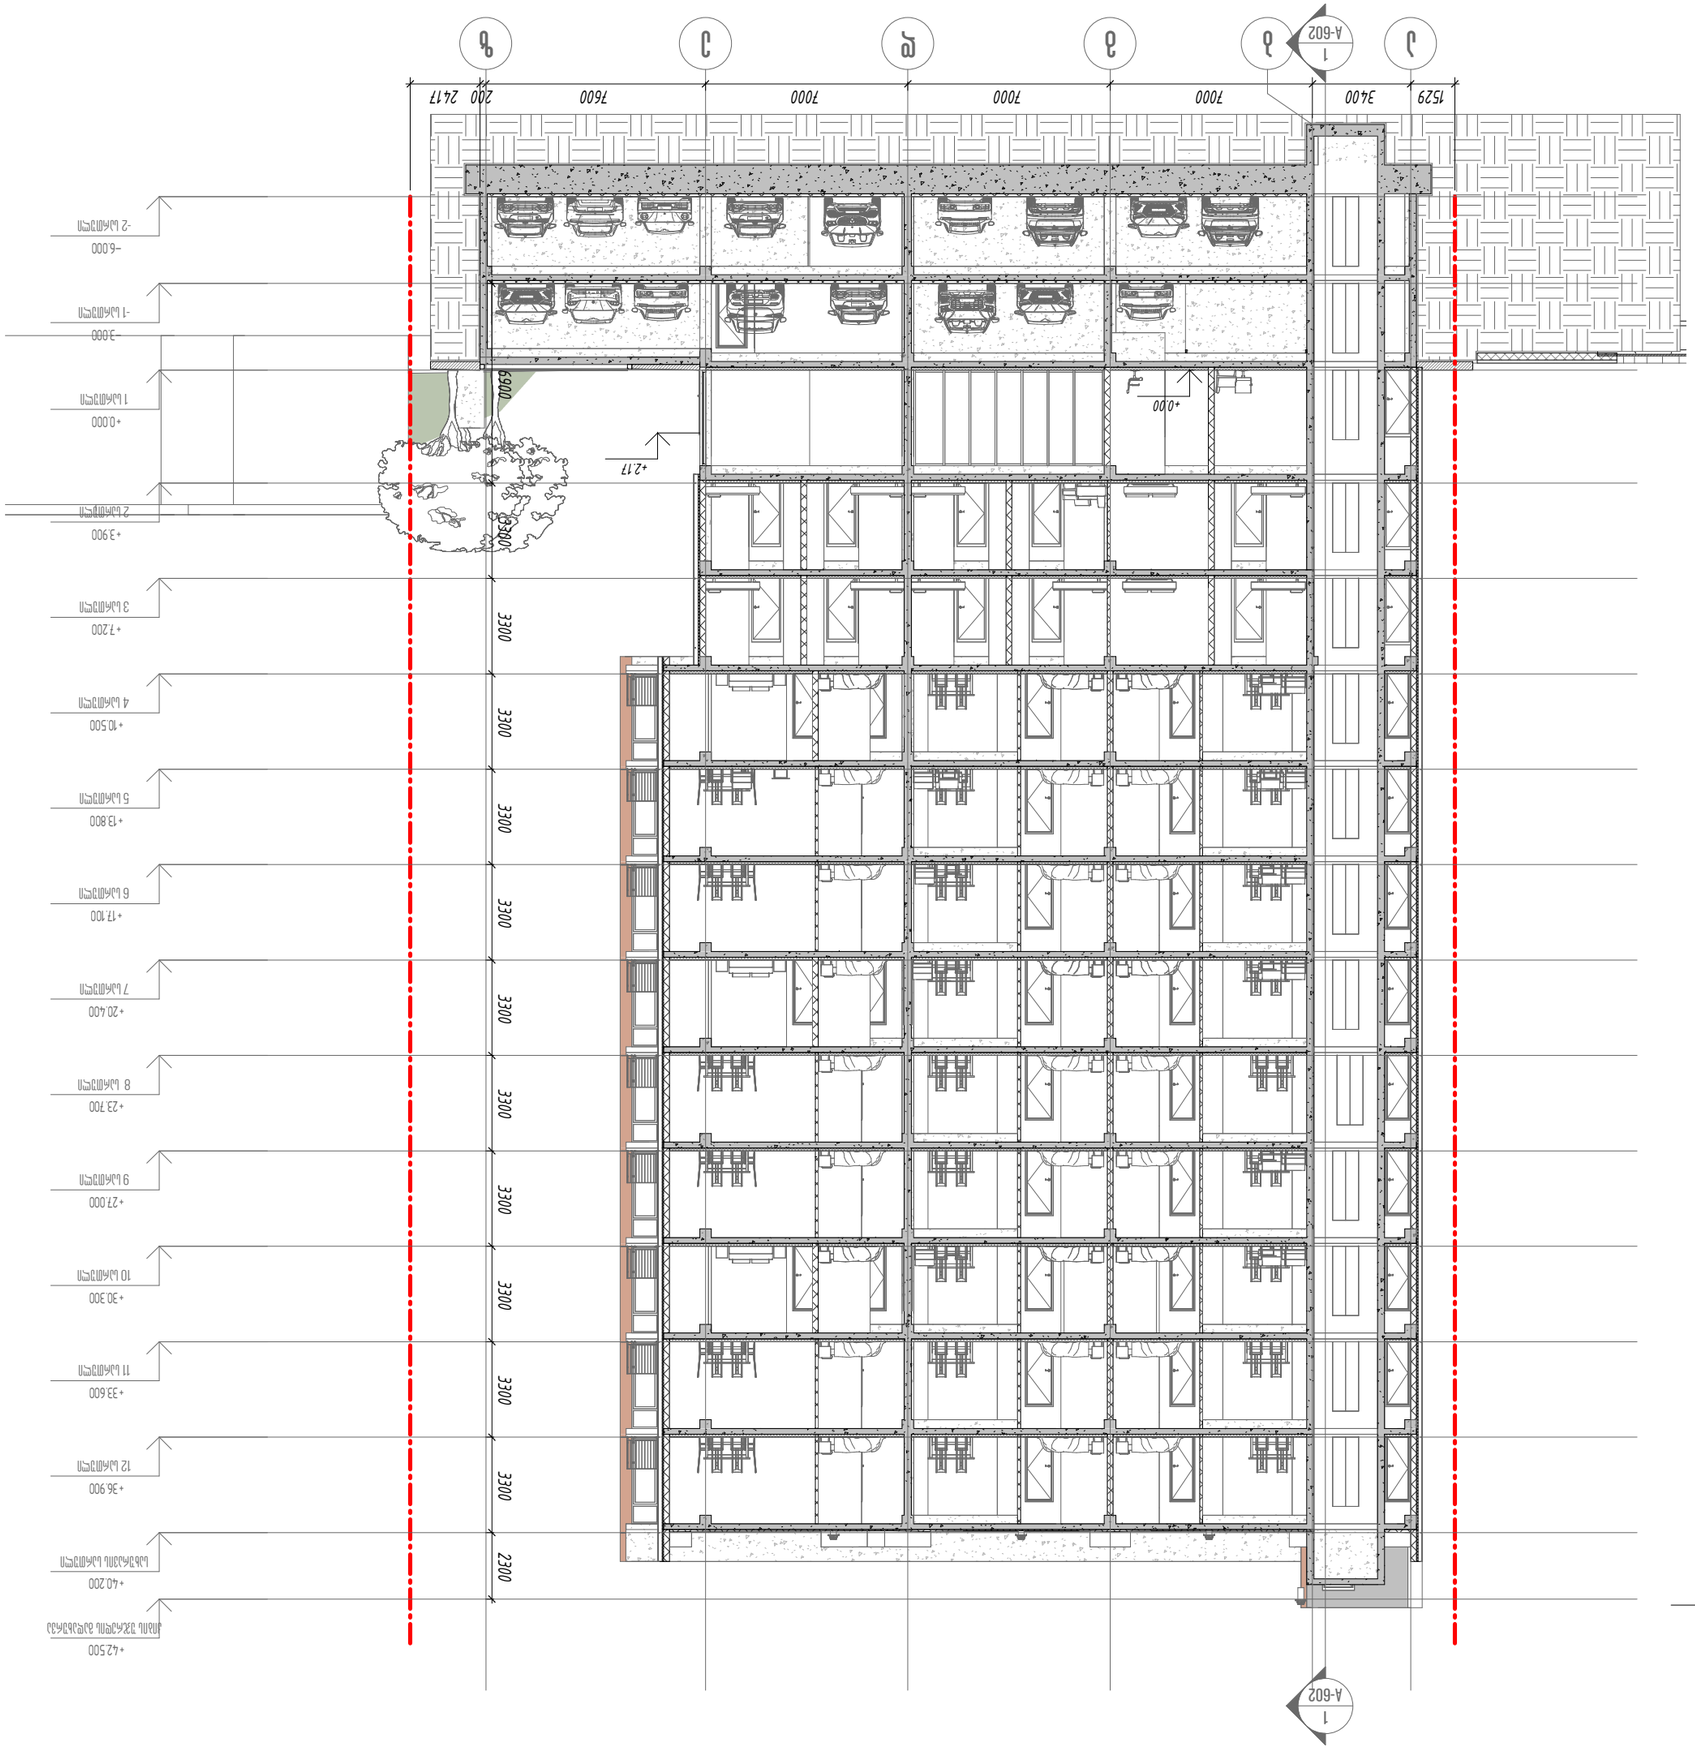


D-D

1 : 150














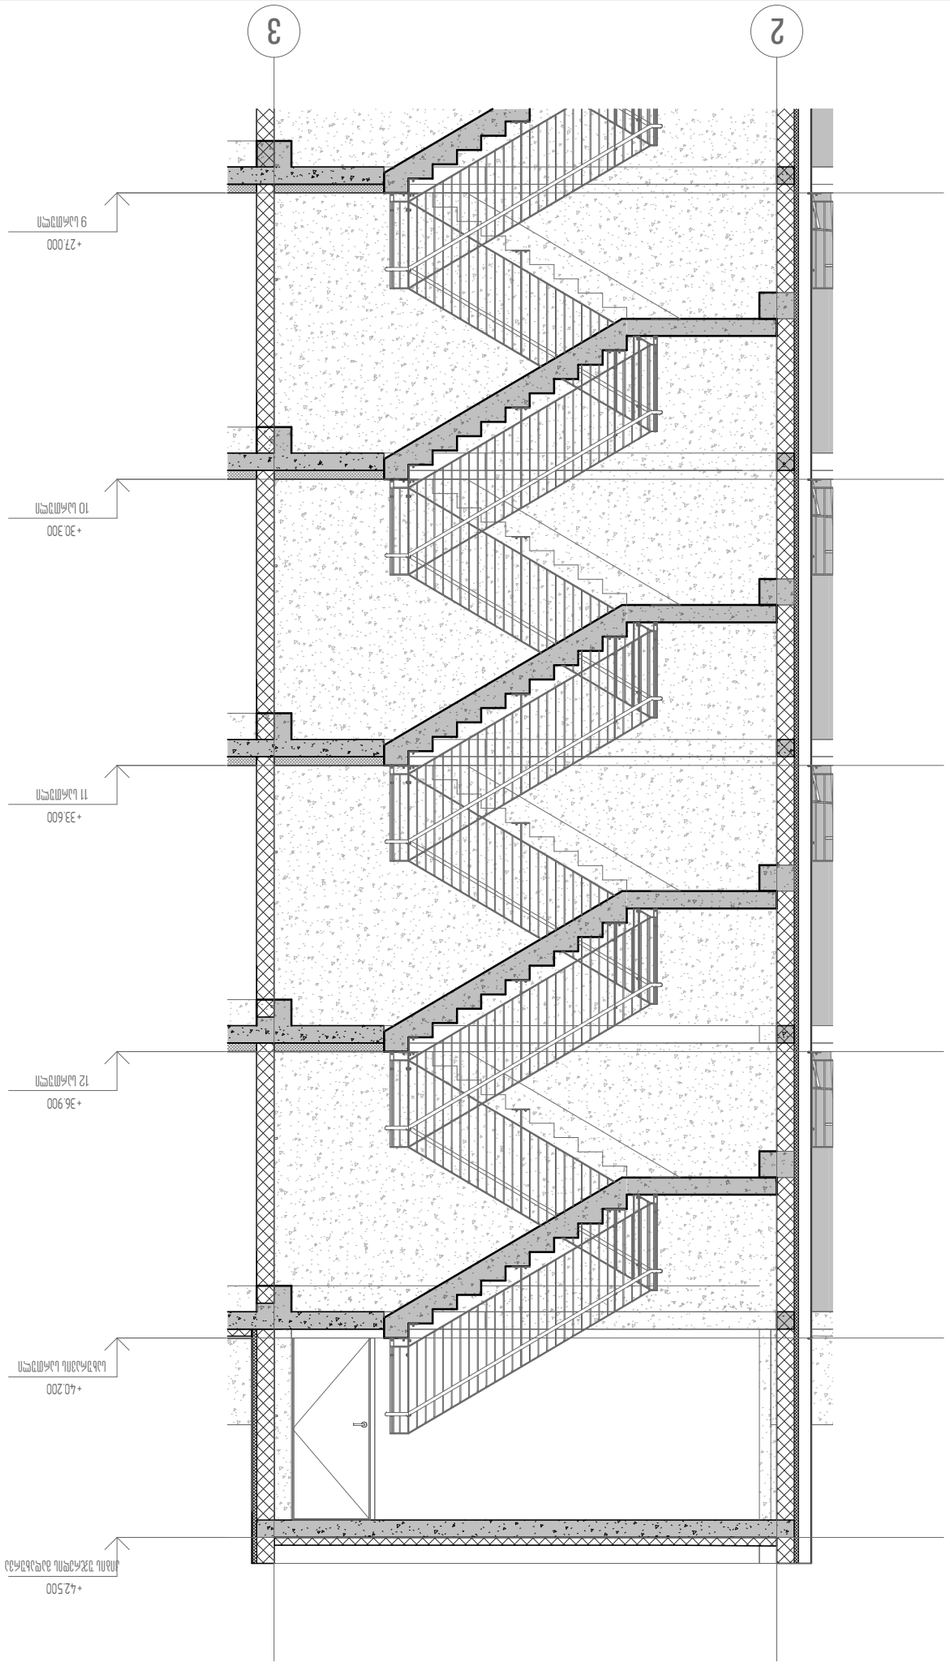


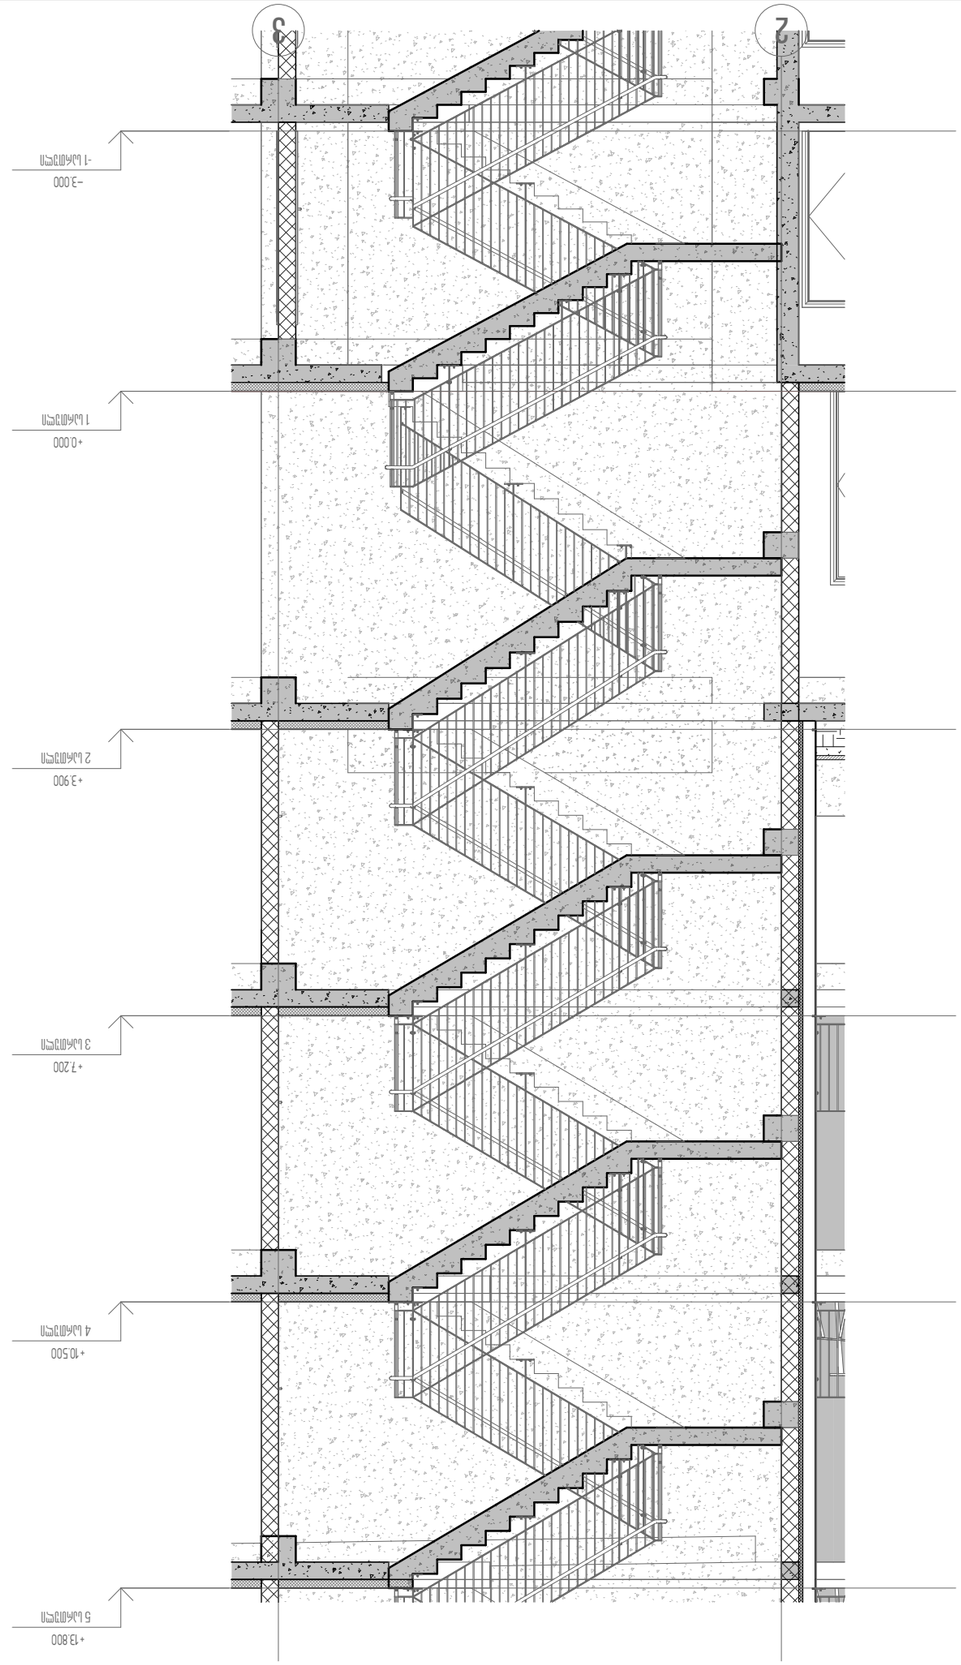













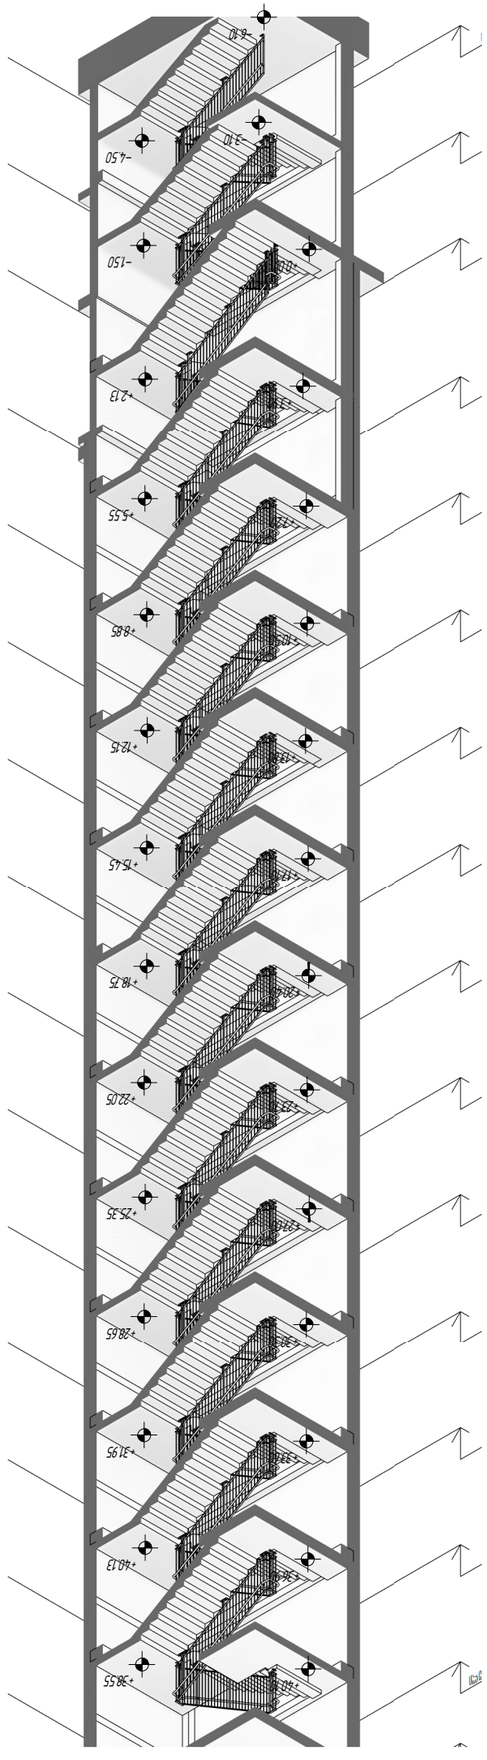



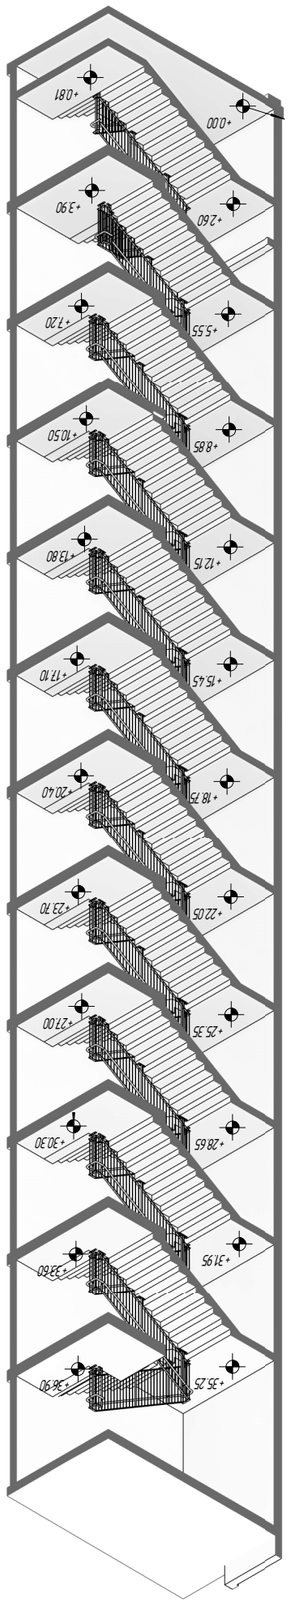


















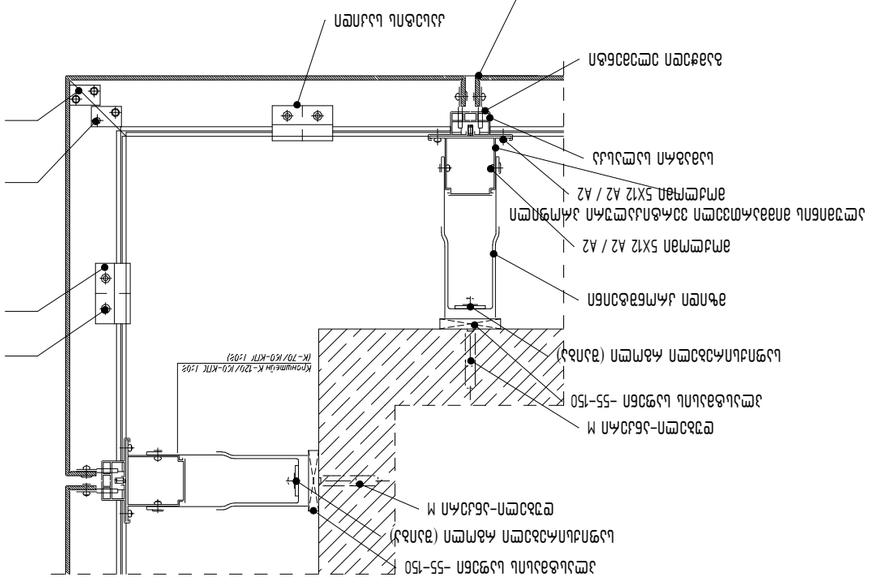


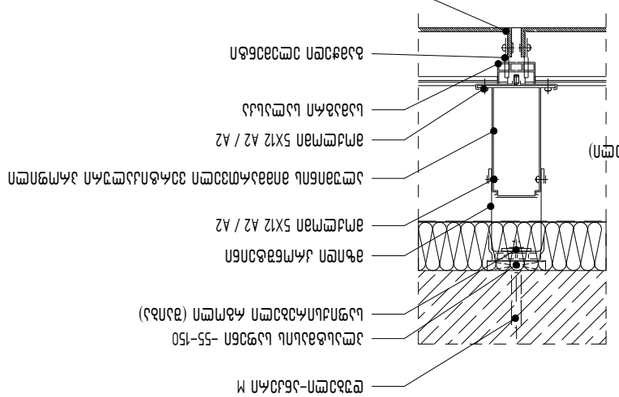


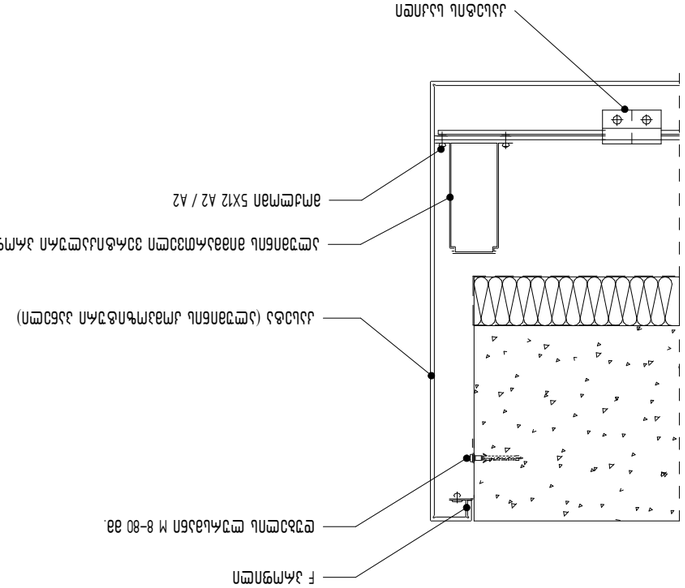



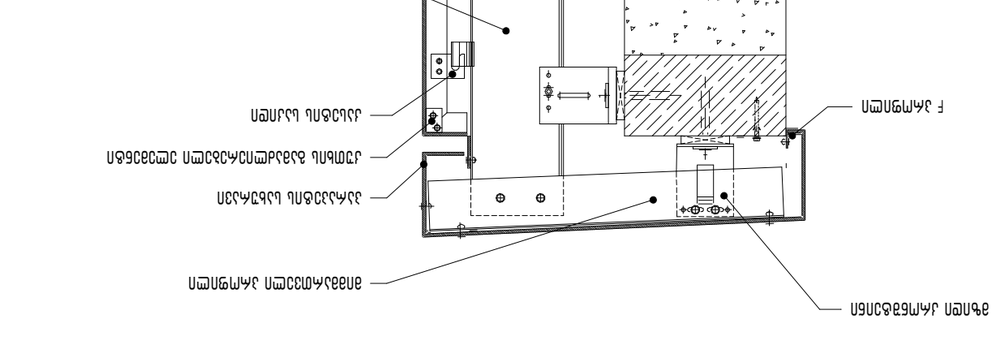













სახურავის ჰიდრო და თბოიზოლაციის კვანძი №1

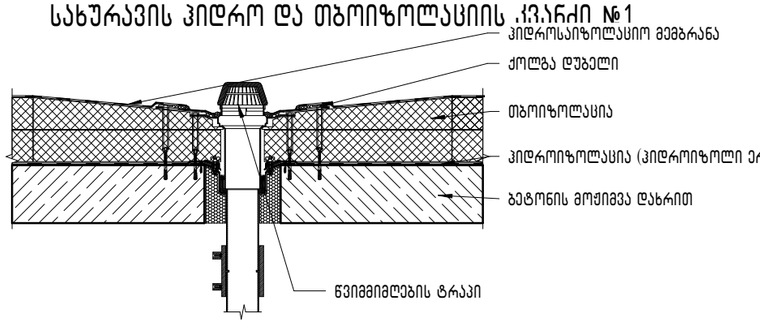

სახურავის ჰიდრო და თბოიზოლაციის კვანძი №1

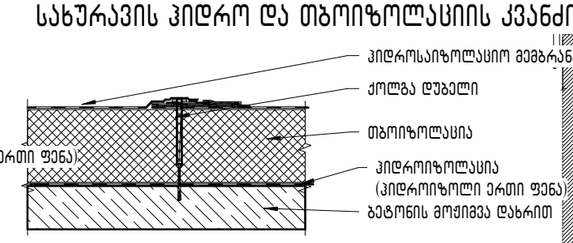

სახურავის ჰიდრო და თბოიზოლაციის კვანძი №1

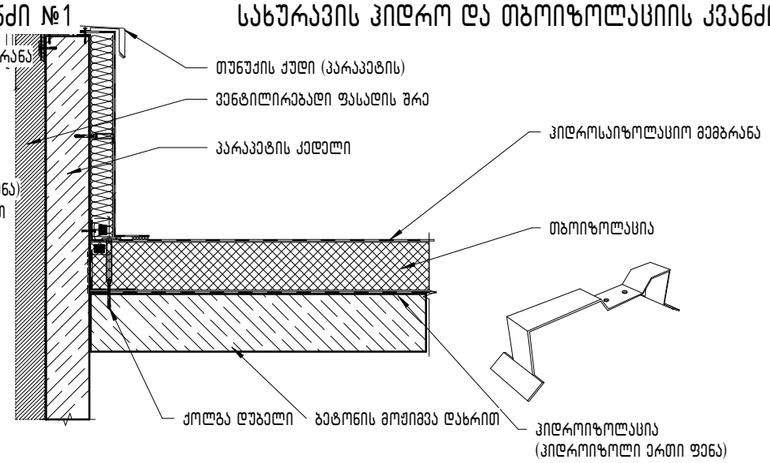

სახურავის ჰიდრო და თბოიზოლაციის კვანძი №1

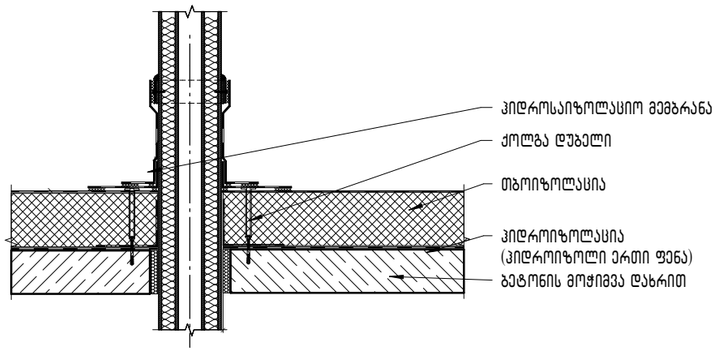

სახურავის ჰიდრო და თბოიზოლაციის კვანძი №1

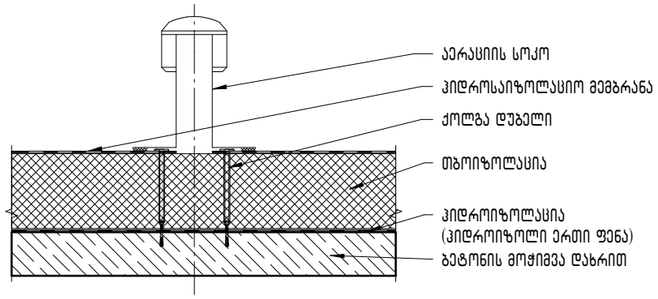

სახურავის ჰიდრო და თბოიზოლაციის კვანძი №1

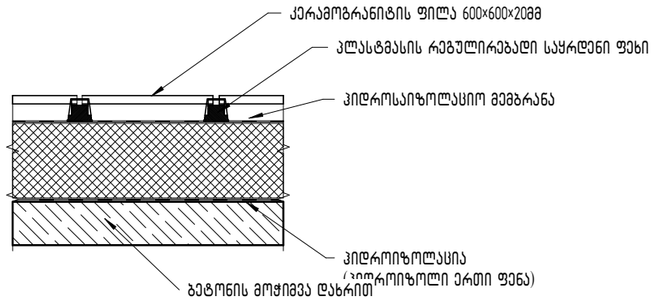

თბილისი / 2024 წელი			
ფაილის სახელი:			
KEYPLAN			
ყოველი შედეგი რევიზია აუქმებს წინა რევიზიებს			
პროექტის სტადია:		მუშა პროექტი	
რევიზია			
რევ.	თარიღი	აღწერილობა	დამტკ.

შენიშვნები:

მისამართი:

ქ. თბილისი, უნივერსიტეტის ქუჩა №6, ს/კ 01.14.06.008.290

დამკვეთი:

შპს "ბი-ეიჩ ეს გრუპ"

თანამდებობა	სახელი გვარი	ხელმოწერა
პრ. მენეჯერი		
დამტკიცებულია: დამკვეთის მიერ		

URBAN & ARCHITECTURAL DESING Studio

შემსრულებელი:

შპს "იუ-ეი-დი სტუდია"

მისამართი:

მისამართი: ქ. თბილისი, ბორბასლის 53

თანამდებობა	სახელი გვარი	ხელმოწერა
დირექტორი	ა. ჯობავა	
პრ. ავტორი არქიტექტორი	ვ. ვარდანია	
თანაავტორი		
შეასრულა		

პროექტის სახელწოდება:

მრავალბინიანი საცხოვრებელი სახლი

პროექტის ნაწილი:

არქიტექტურა

ფორმატი	ნახაზის დასახელება:
სტადია	სახურავის თბო და ჰიდროიზოლაციის კვანძები
მ.ა.	
თარიღი	
26/12/2024	
მასშტაბი	
1 : 15	
რევიზია:	ნახაზის ნომერი: A-411