











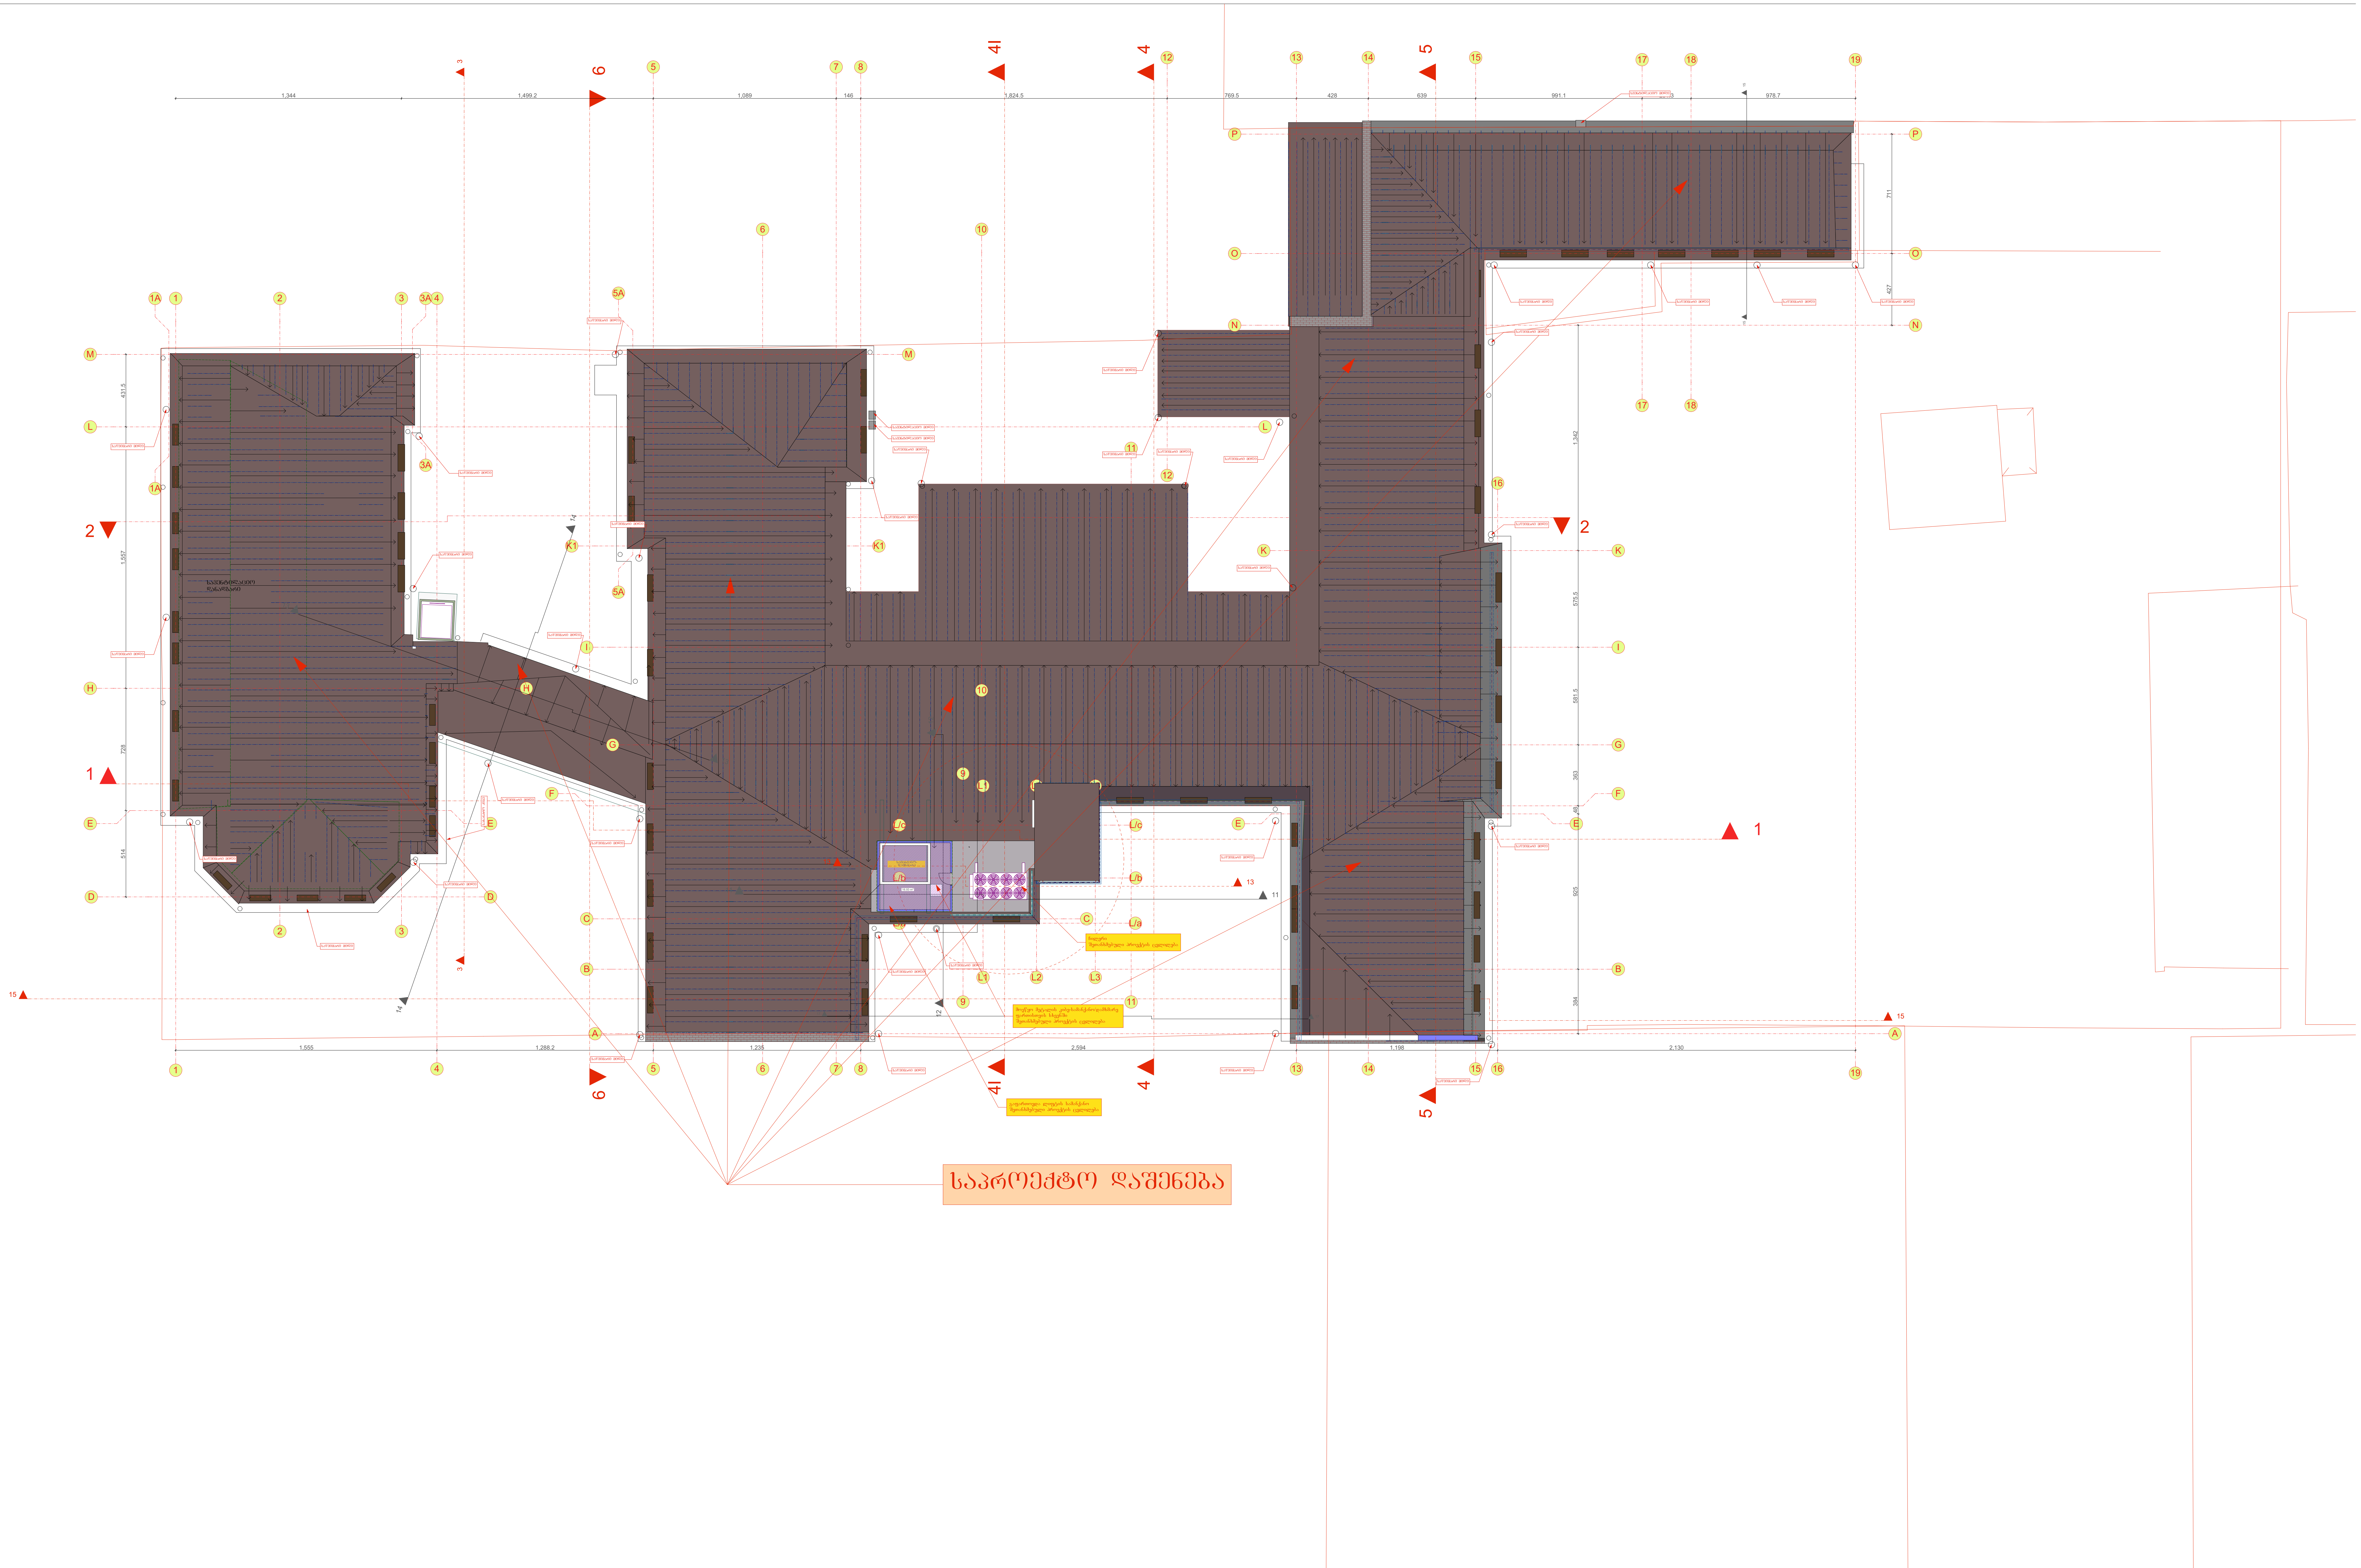

შპს "არდ ჯგუფი"			ალადაშვილის სახელობის კლინიკის რეკონსტრუქციის პროექტი			დამკვეთი: ალადაშვილის კლინიკა ქეთევან ბეთანელი	
დირექტორი	პ. ჭავჭანიძე						
პრ.მთ.არქ.	პ. ჭავჭანიძე		არქიტექტურული პროექტი-კორექტირება 2	მ-ბი	სტადია	ფ. №	რაოდ.
კონსტრუქტორი	გ. ცომაია		სახურავის გეგმა საპროექტო	A2 1:200	არქ. პრო.	15	
შეასრულა	პ. აბრამიშვილი						
				2019 წ.			