

ARCHICAD EDUCATION VERSION
GRAPHISOFT.

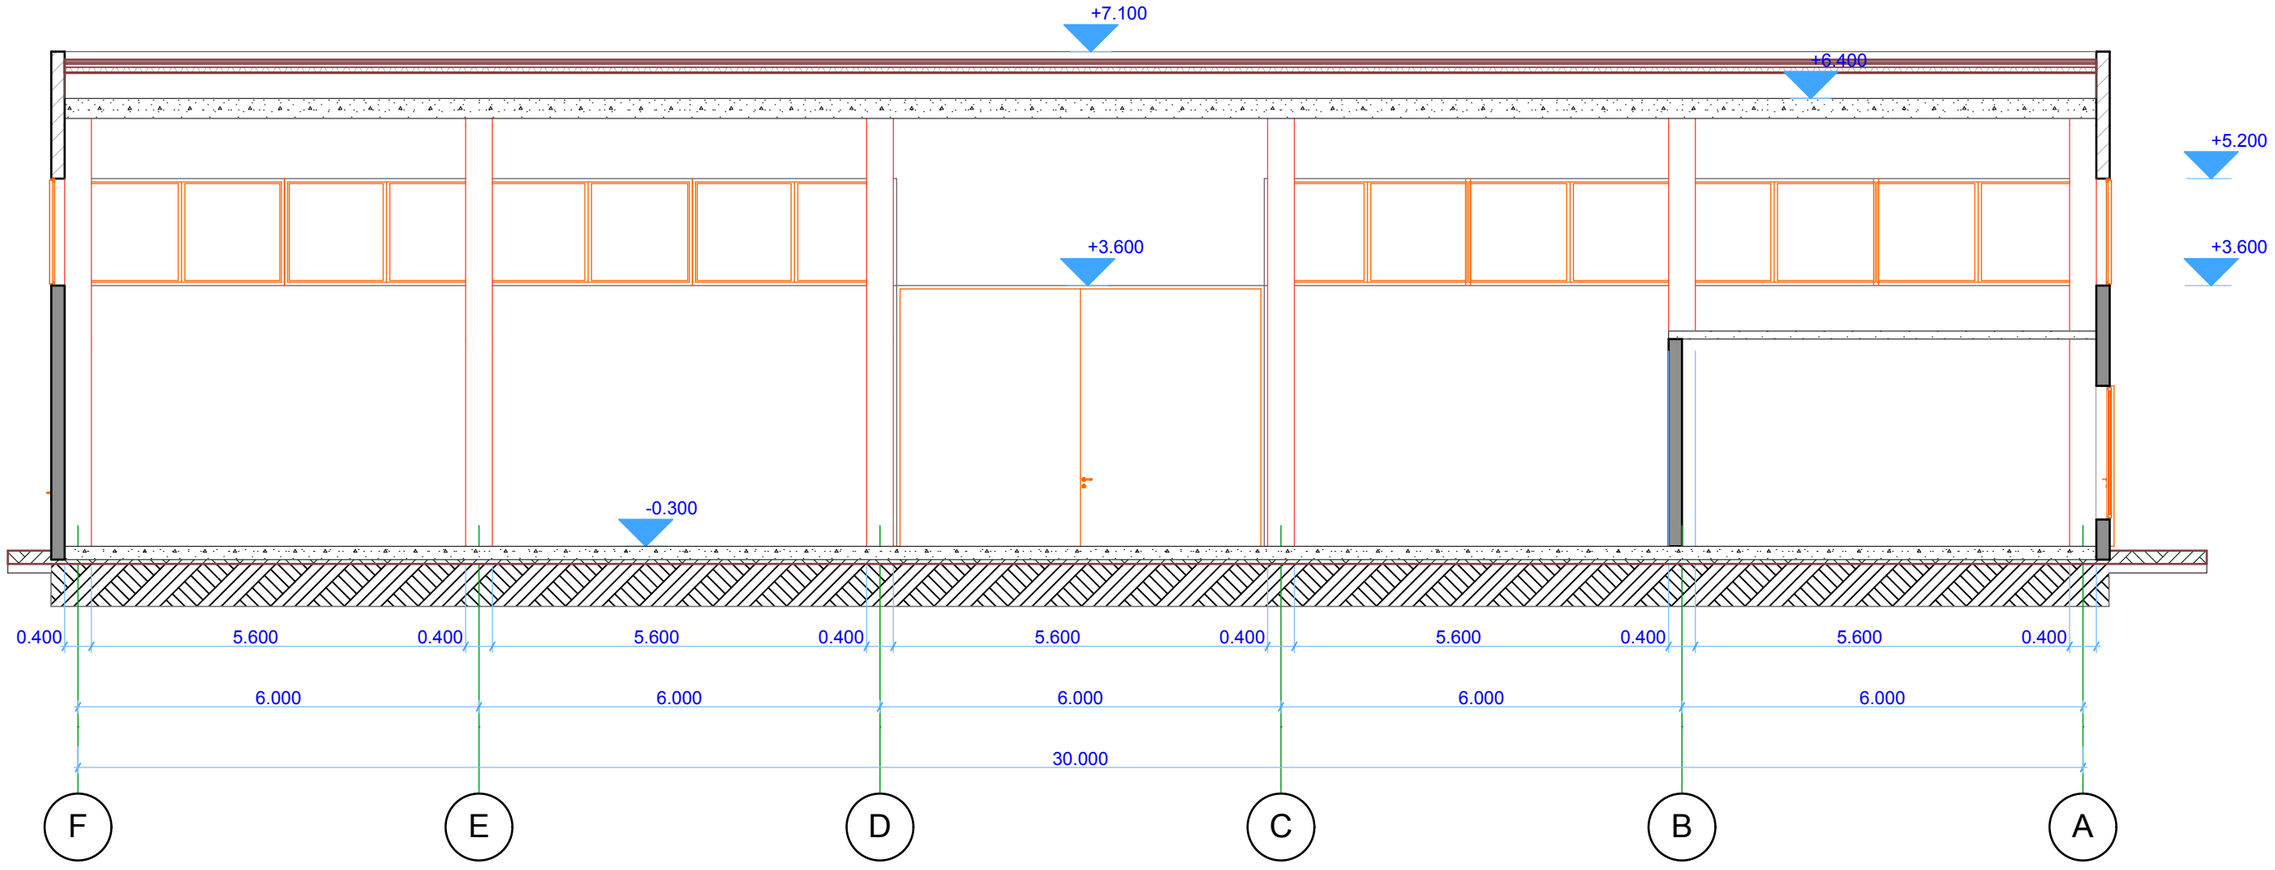

sawyobi, avtomaRazia, kafeteria. q. Tbilisi, kairos q. 4							
stud. dir.	a.CxikvaZe	xelmowera	Wrili F-A RerZebSi				
mT. arq.	a.CxikvaZe						
Seasrula	m.beqTeSaSvili		stad.	furc	furc	masSt.	
damkveTi	b.xasaia		m.d.			1:100	

dadu


ARCHICAD EDUCATION VERSION
GRAPHISOFT.

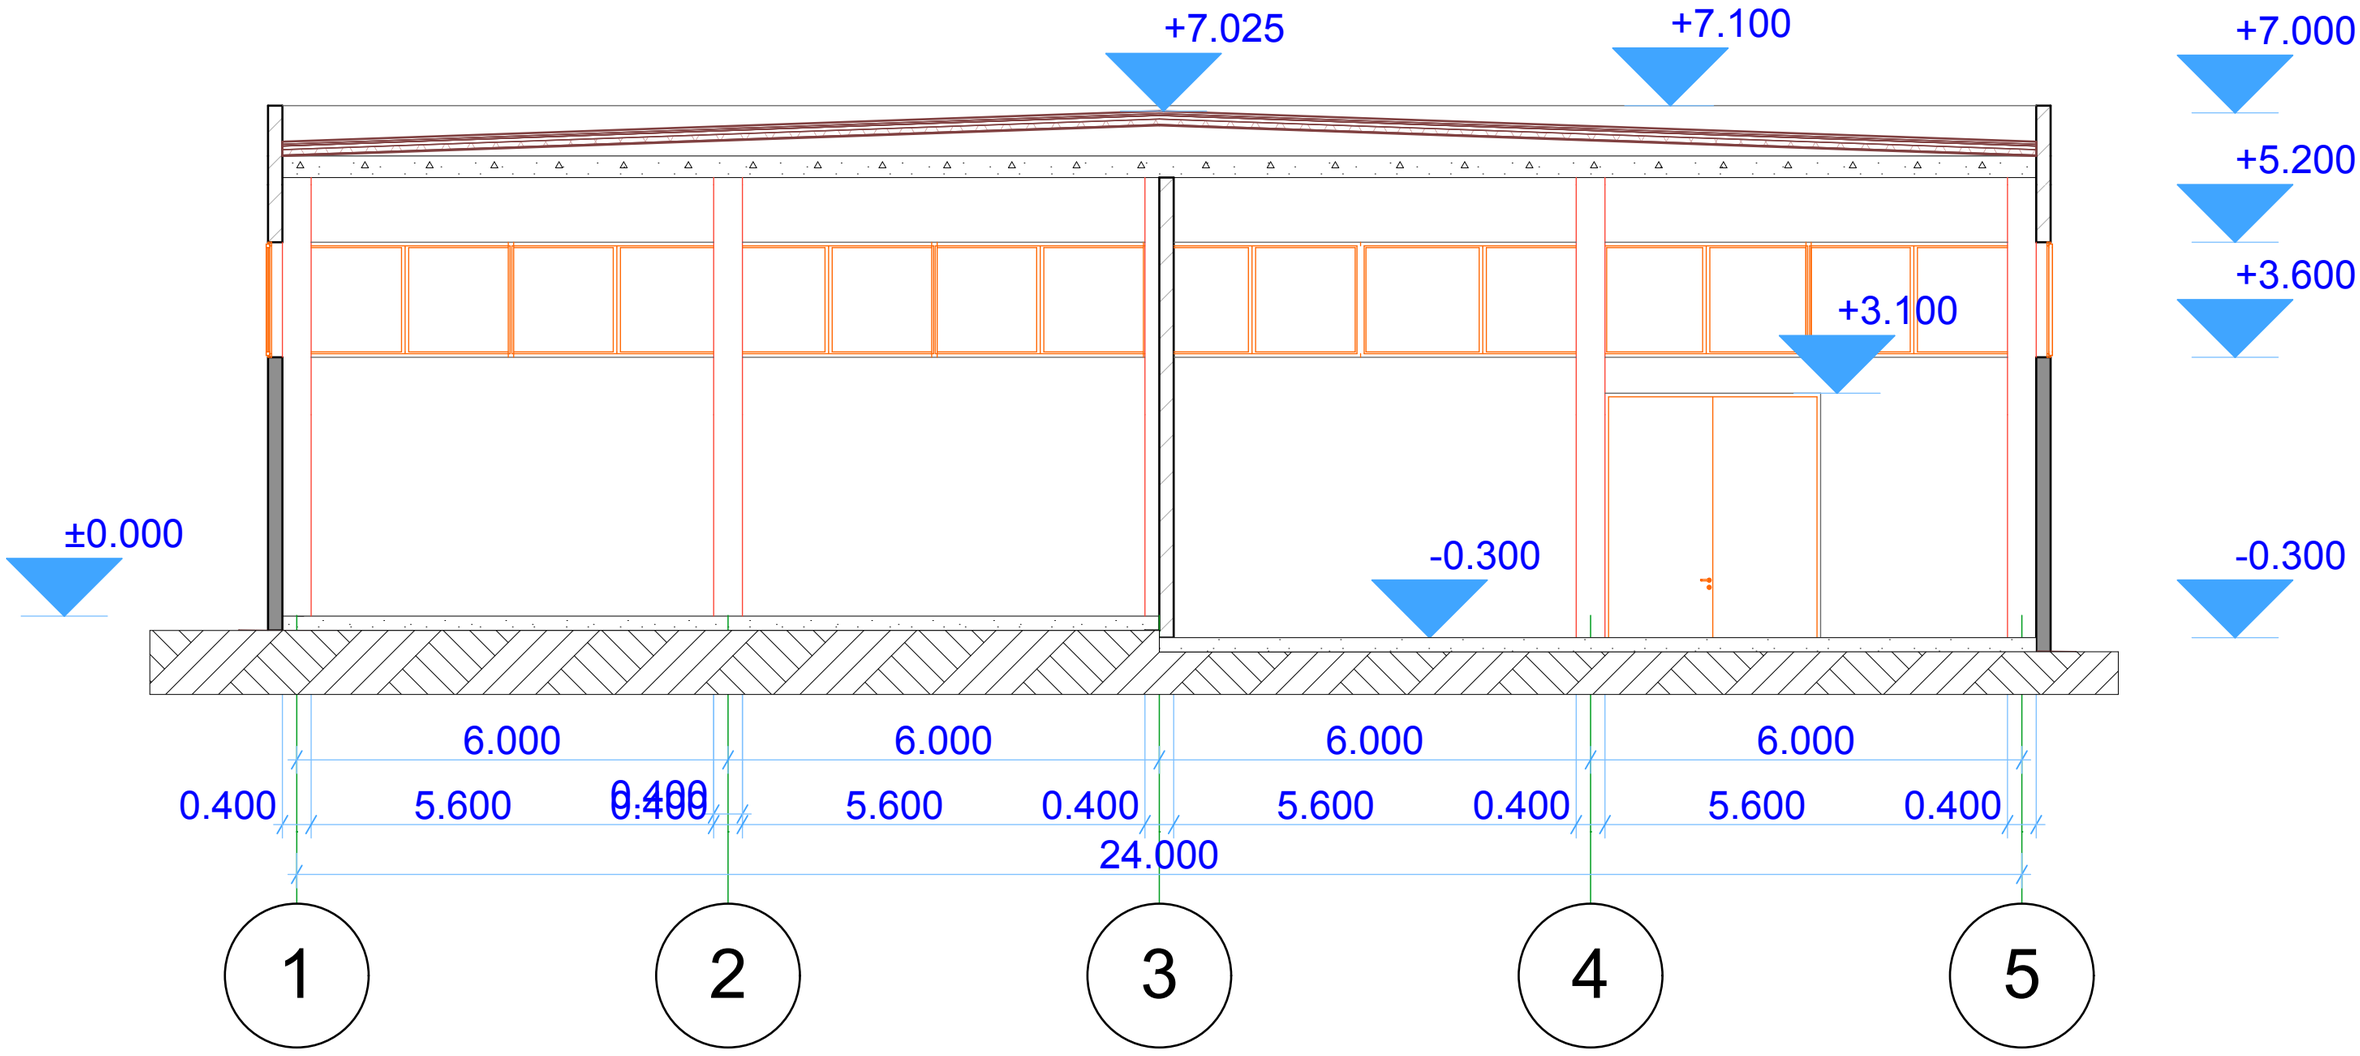

sawyobi, avtomaRazia, kafeteria. q. Tbilisi, kairos q. 4						
studdir.	a.CxikvaZe	xelmowera	Wrili 1-5 RerZebSi			
mT. arq.	a.CxikvaZe					
Seasrula	m.beqTeSaSvili		stad.	furc	fur.	masSt.
damkveTi	b.xasia		m.d.			1:100

dadu

ARCHICAD EDUCATION VERSION
GRAPHISOFT.

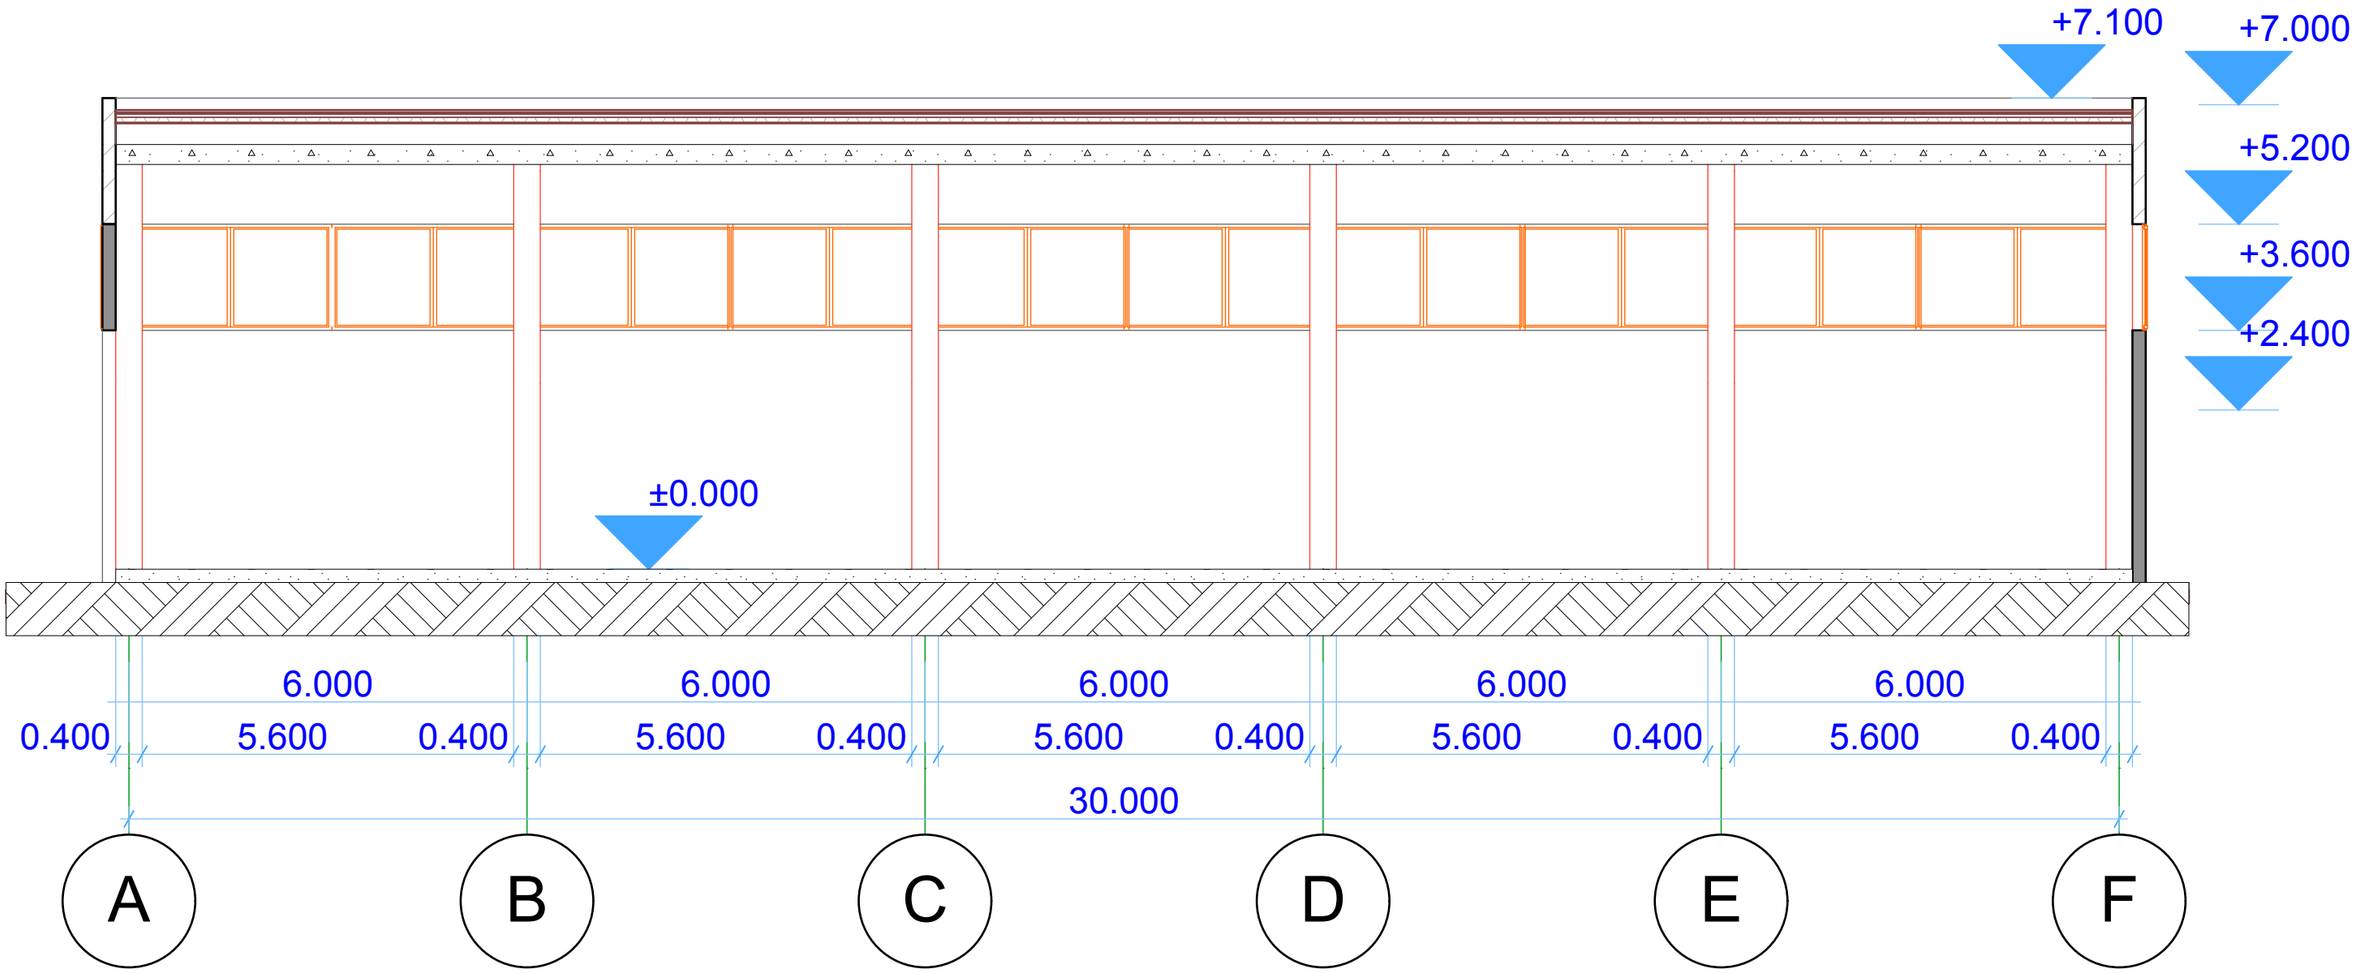

sawyobi, avtomaRazia, kafeteria. q. Tbilisi, kairos q. 4							
studdir.	a.Cxikvaze	xelmowera	Wrili A-F RerZebSi				
mT. arq.	a.Cxikvaze						
Seasrula	m.beqTeSaSvili		stud.	furc	furc	masSt.	
damkveTi	b.xasia		m.d.			1:100	

dadu