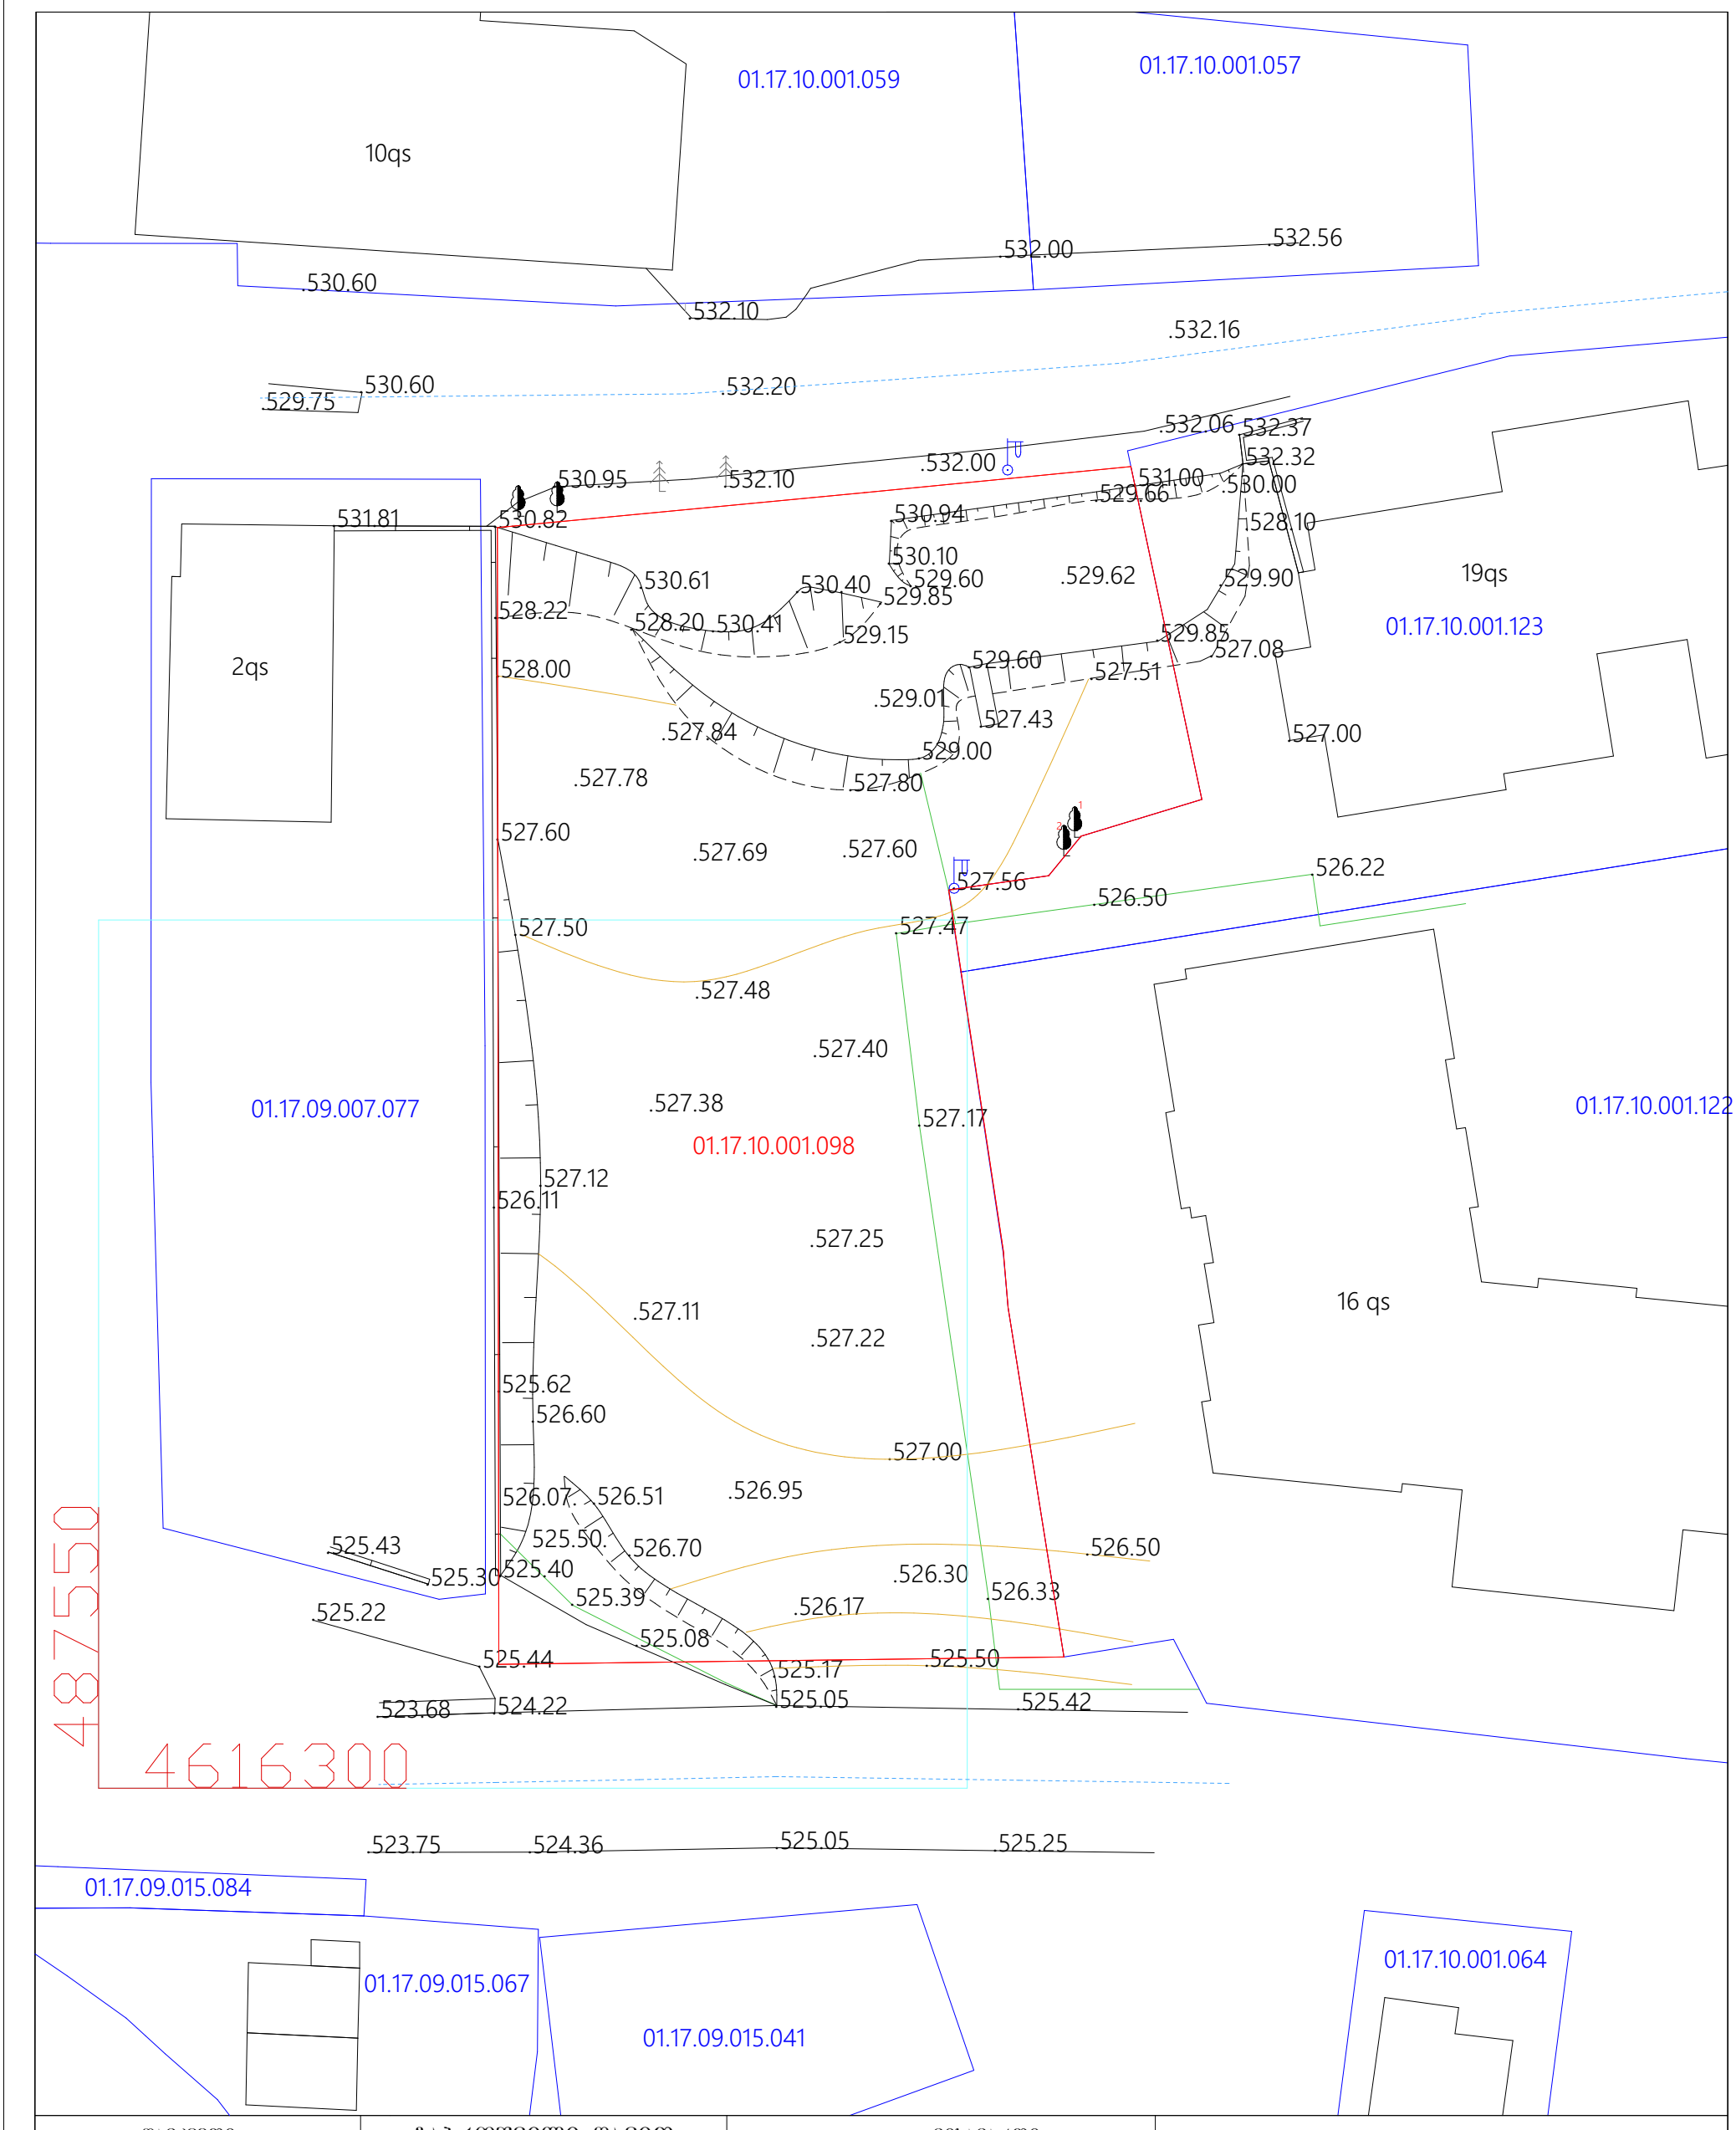


დამკვეთი:	გაბრუშვილი დავით	მისამართი:	თბილისი, ვაზისუბნის დასახლება, პატარძეულის ქ. მიმდებარედ
პ ე რ ო ბ ი თ ი ნ შ ნ ე ბ ი			ი.მ. ემზარი გეგელია
		დირექტორი	ე.გეგელია
		შეასრულა	ე.გეგელია
		მ. 1:500	გაიცა: 6.11.2020 წ

საცხ. სახლი; არასაცხ. სახლი; ფარდული; შენობა-ნაგებობა; სამეთვალყურეო ჯიხური; სატრანსფორმატორო ჯიხური; რეზერვუარი; რკინიგზა; ელ. გადამცემი ხაზი; ხეები; ღობე; კედლის კედელი; კედელი; გორდიული; ფლატე; ბენზოგასამართი; საერთაშორისო სისტემის კოორდინატები; ადგილობრივი სისტემის საშუალო კოორდინატები; ხის ღობე; წყალგადასვლა; კანალიზაცია; სანიაღვრე; ელ. ძაბვები; გაზი; კავშირგაბმული

01.17.10.001.059

01.17.10.001.057

10ქს

.530.60

.532.00

.532.56

.532.10

.532.16

.529.75

530.60

.532.20

.532.06

532.37

532.32

.532.00

530.95

.532.10

531.00

.530.00

531.81

530.82

529.66

528.10

529.90

19ქს

.529.85

01.17.10.001.123

527.08

2ქს

.529.01

527.00

10.30

.526.22

.526.50

01.17.09.007.077

01.17.10.001.098

01.17.10.001.122

16 ქს

.526.51

525.43

525.30

.526.50

526.30

525.22

.525.39

.526.17

.525.08

.525.44

.525.17

525.50

523.68

524.22

525.05

.525.42

4616300

01.17.09.015.084

01.17.09.015.067

01.17.09.015.041

01.17.10.001.064

523.75

524.36

525.05

.525.25

დამკვეთი:	გაბროშვილი დავით	მისამართი:	თბილისი, ვაზისუბნის დასახლება, პატარძეულის ქ. მიმდებარედ
პ ი რ ო ბ ი თ ი ნ ი შ ნ ე ბ ი			ი.მ. ემზარი გებელია
		დირექტორი	ე.გებელია
		შეასრულა	ე.გებელია
		მ. 1:500	გაიცა: 6.11.2020 წ