გეგმები
არქიტექტურა


პროექტი

მრავალბინიანი საცხოვრებელი სახლი

პროექტის მისამართი

ქალაქი თბილისი, სოფ. დიდომი, დავარის ქ. №54

ტექნიკურ-ეკონომიკური მაჩვენებლები:
სადარბაზო და ლიბის უჯრედი - 15.79 მ²
ავტოსადგომი - 521.06 მ²

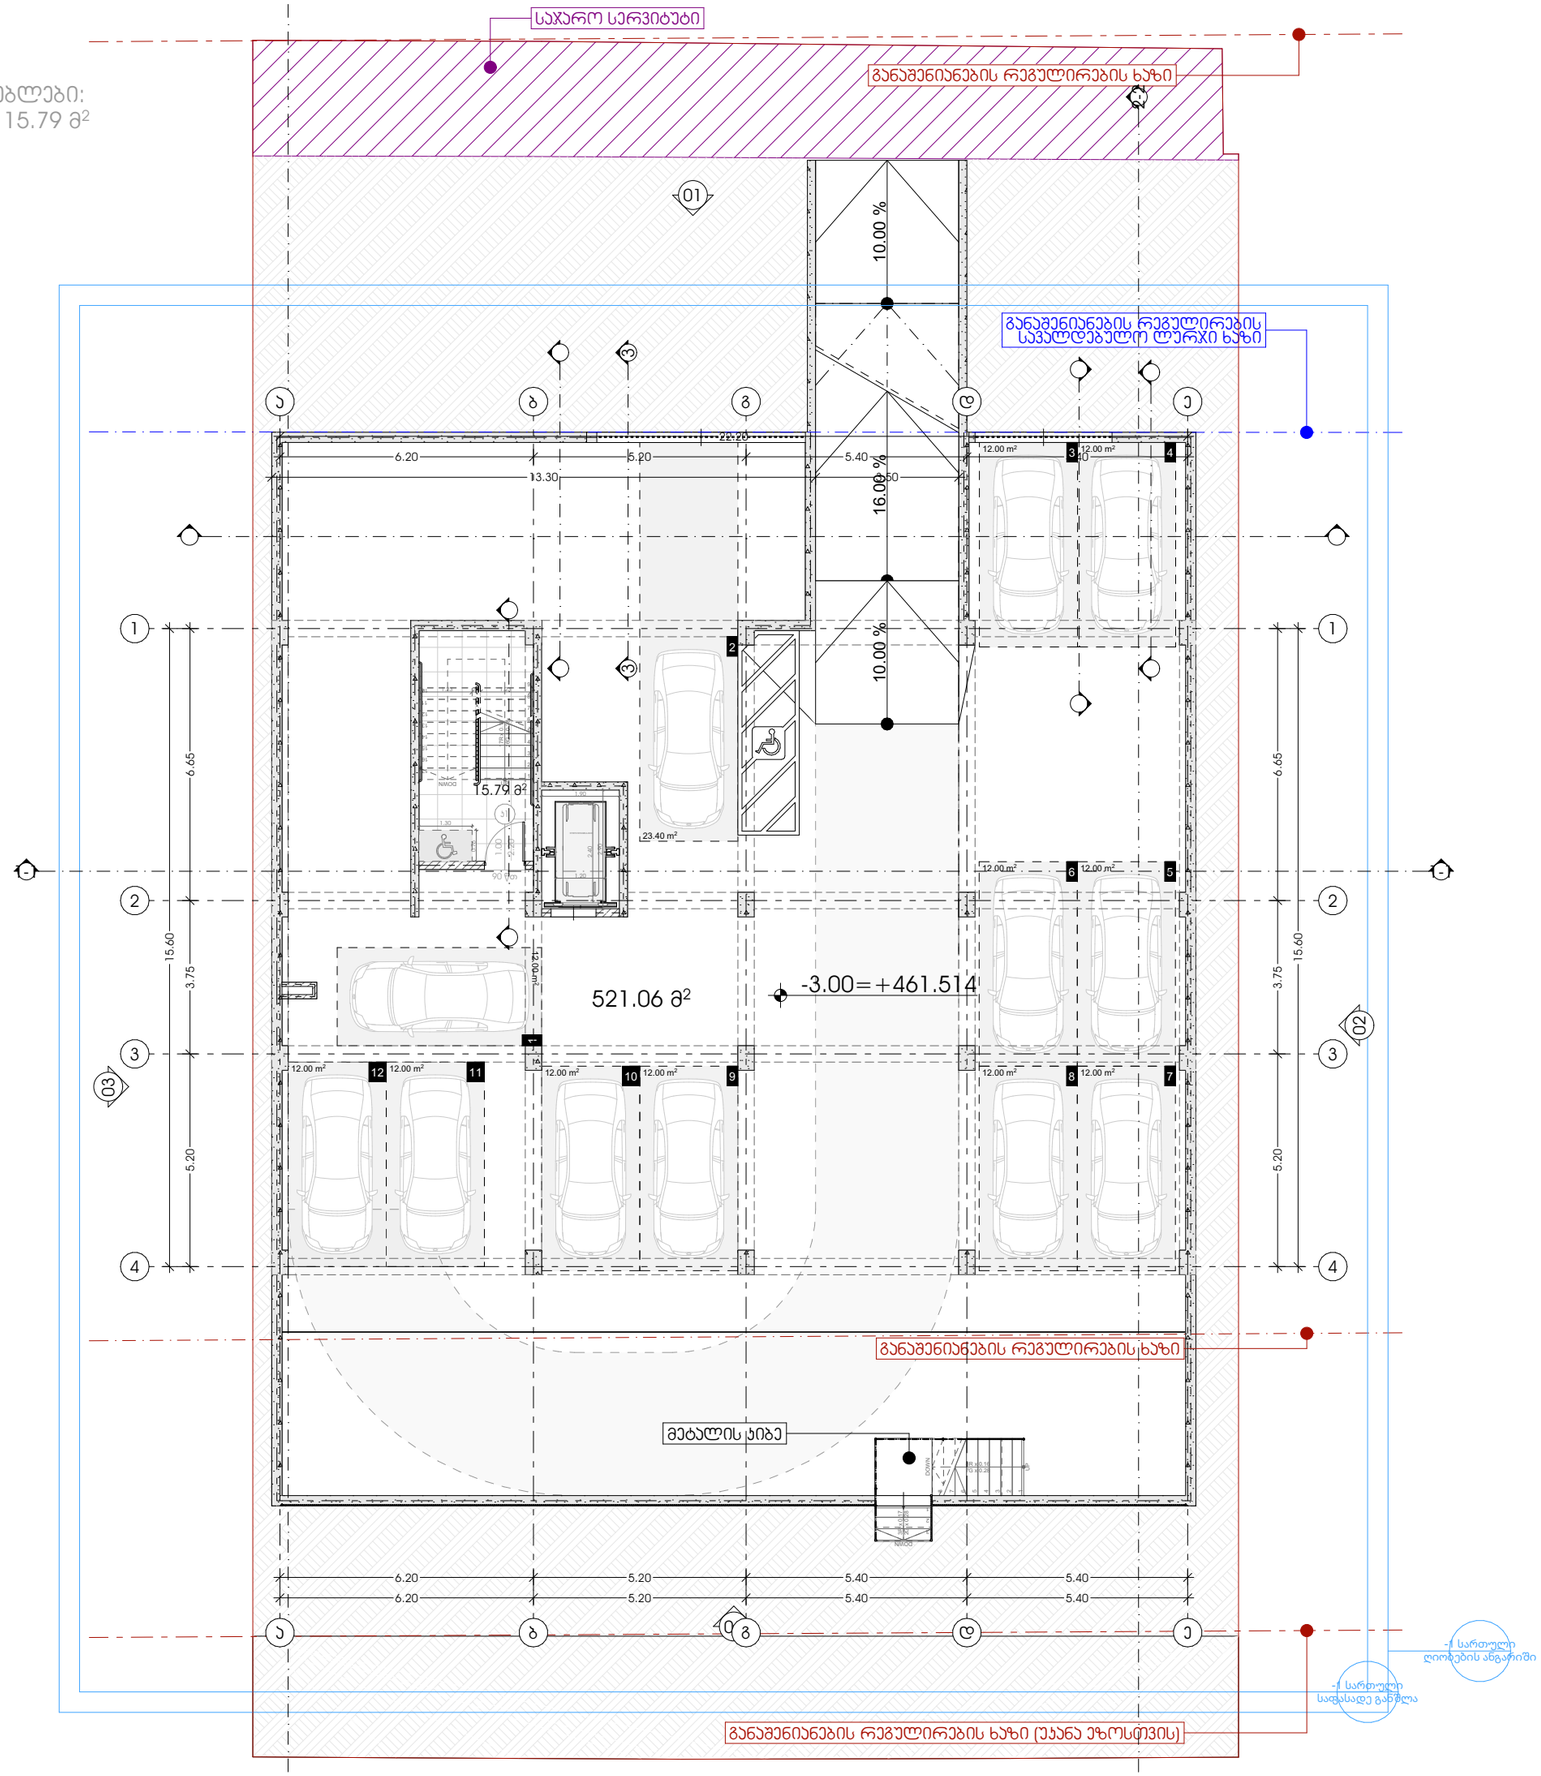

M E T R I C

მისამართი: ჯავჯავაძის ქუჩა №74
ს.კ : 405186613

პროექტის მონაცემები:

ფუნქციური დანიშნულება: მრავალბინიანი საცხოვრებელი სახლი

პროექტის მისამართი: ქ.თბილისი, სოფ.დიღომი, დავარის ქ. №54

საკადასტრო კოდი: 01.72.14.037.318

პოზიცია | სახელი გვარი | ხელმოწერა
მთ.არქიტექტორი:
ჯონსტანტინე ურუშაძე
არქიტექტორი:
ნიკოლოზ ყიფშიძე

შენიშვნა:

პირობითი აღნიშვნები:

ტექნიკურ ეკონომიკური მაჩვენებლები:

სადარბაზო და ლიბის უჯრედი - 15.79 მ²
ავტოსადგომი - 374.51 მ²

-1 სართული (-3.00 ნიშ.)


ფურცლის ნომერი:

.2

მასშტაბი **1:150**

17:08 / 1/16/2026

ტექნიკურ-ეკონომიკური მაჩვენებლები:
სადარბაზო და კიბის უჯრედი - 88.07 მ²
საზაფხულო ფართი - 65.35 მ²
საცხოვრებელი ფართი - 229.19 მ²

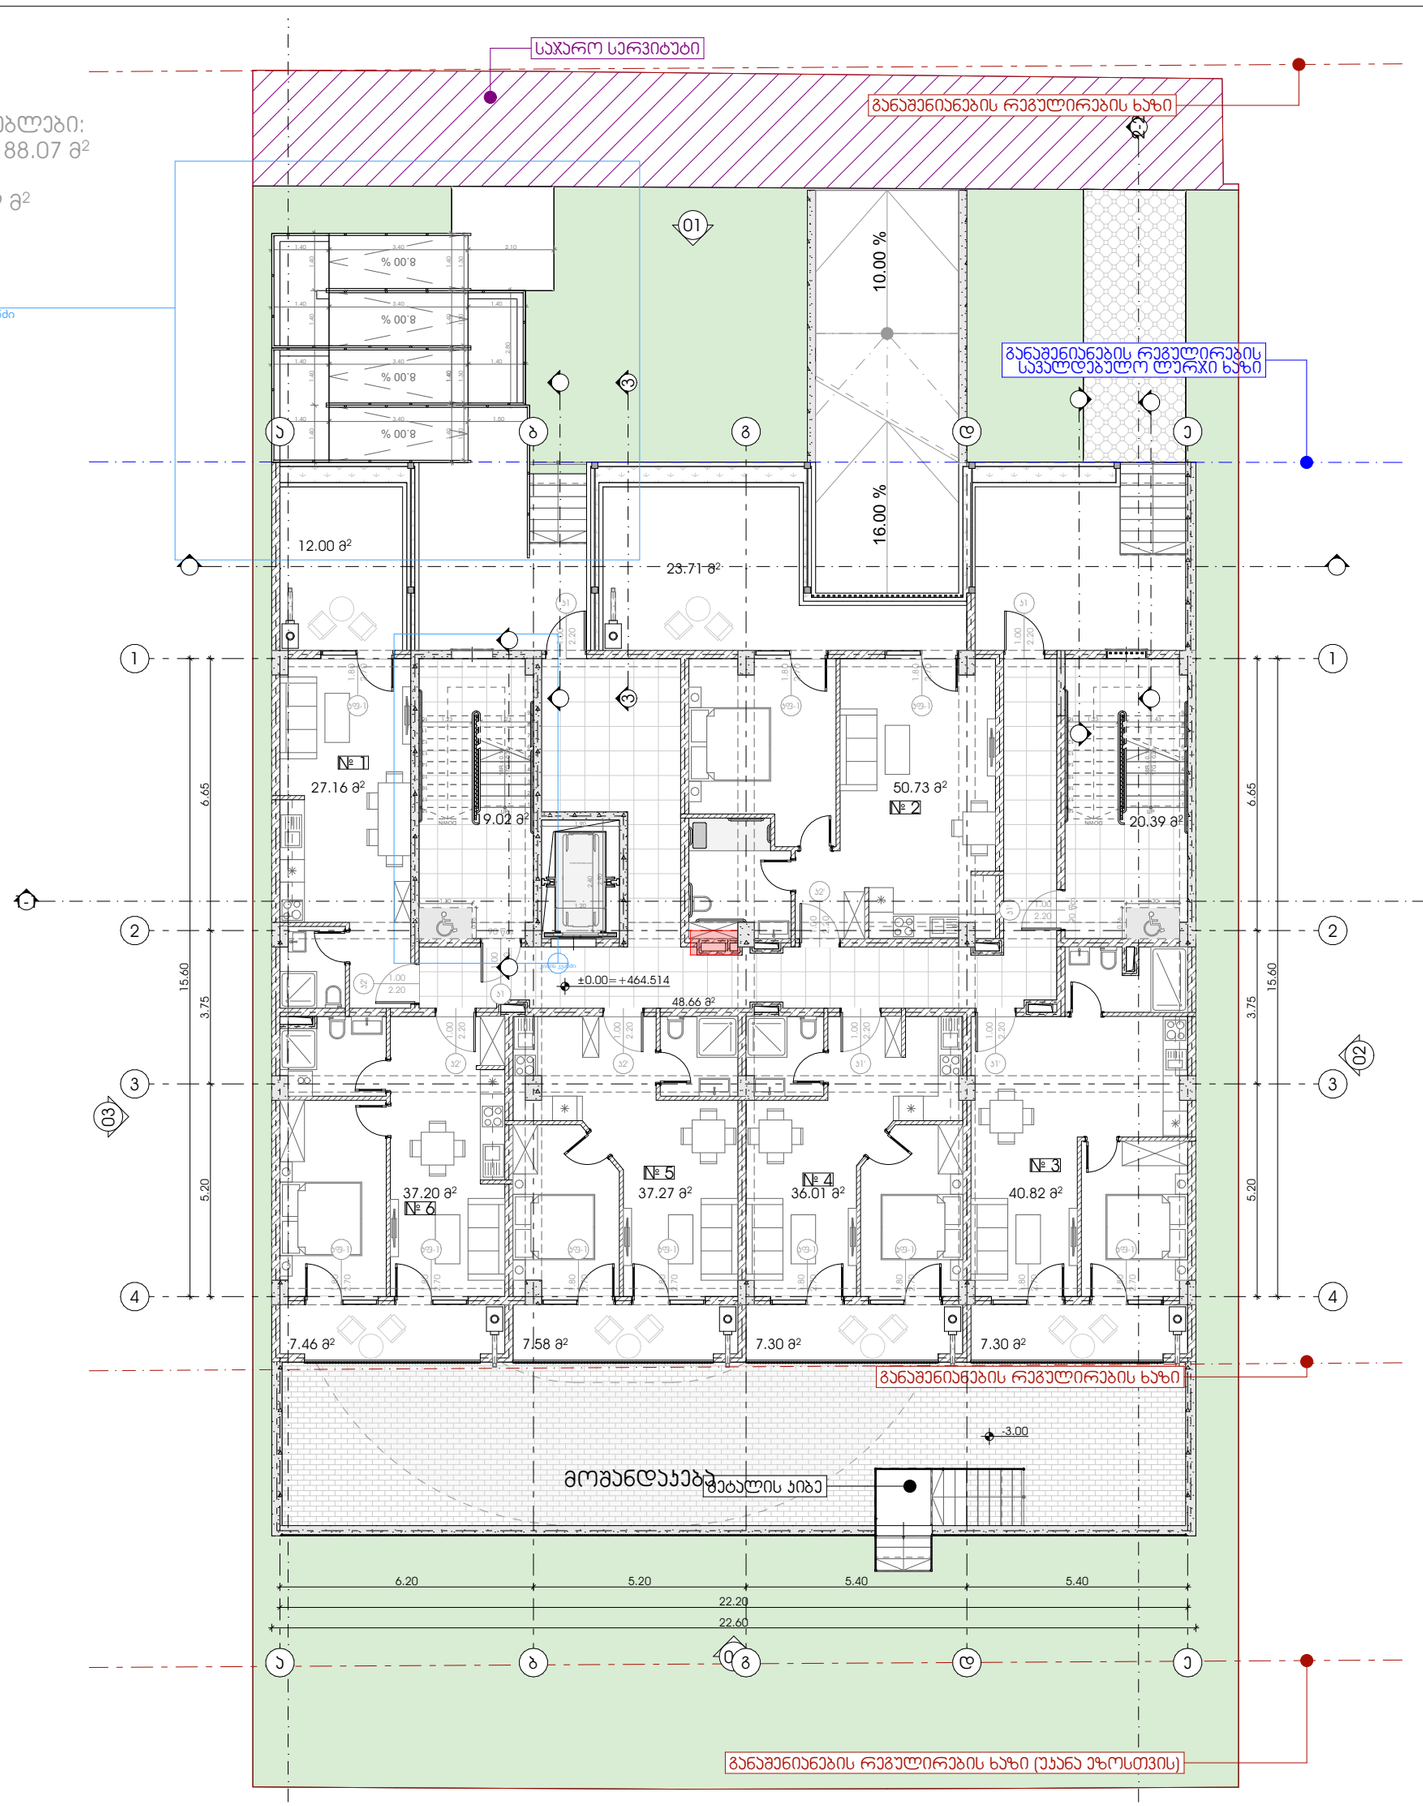

METRIC

მისამართი: ჯავჯავაძის ქუჩა №74
ს.კ : 405186613

პროექტის მონაცემები:

ფუნქციური დანიშნულება: მრავალბინიანი საცხოვრებელი სახლი

პროექტის მისამართი: ქ.თბილისი, სოფ.დიღომი, დავარის ქ. №54

საკადასტრო კოდი: 01.72.14.037.318

პოზიცია | ხელმოწერა

მთ.არქიტექტორი:
ჯონსტანტინე ურუშაძე

არქიტექტორი:
ნიკოლოზ ყიფშიძე

შენიშვნა:

პირობითი აღნიშვნები:

ტექნიკურ ეკონომიკური მაჩვენებლები:

სადარბაზო და კიბის უჯრედი - 88.23 მ²
საზაფხულო ფართი - 65.01 მ²
საცხოვრებელი ფართი - 229.19 მ²

1-ლი სართული (±0.00 ნიშ.)


ფურცლის ნომერი:

.3

მასშტაბი **1:150**

17:08 / 1/16/2026

ტექნიკურ-ეკონომიკური მაჩვენებლები:
სადარბაზო და ჯიბის უჯრედი - 64.12 მ²
საზაფხულო ფართი - 51.24 მ²
საცხოვრებელი ფართი - 254.85 მ²

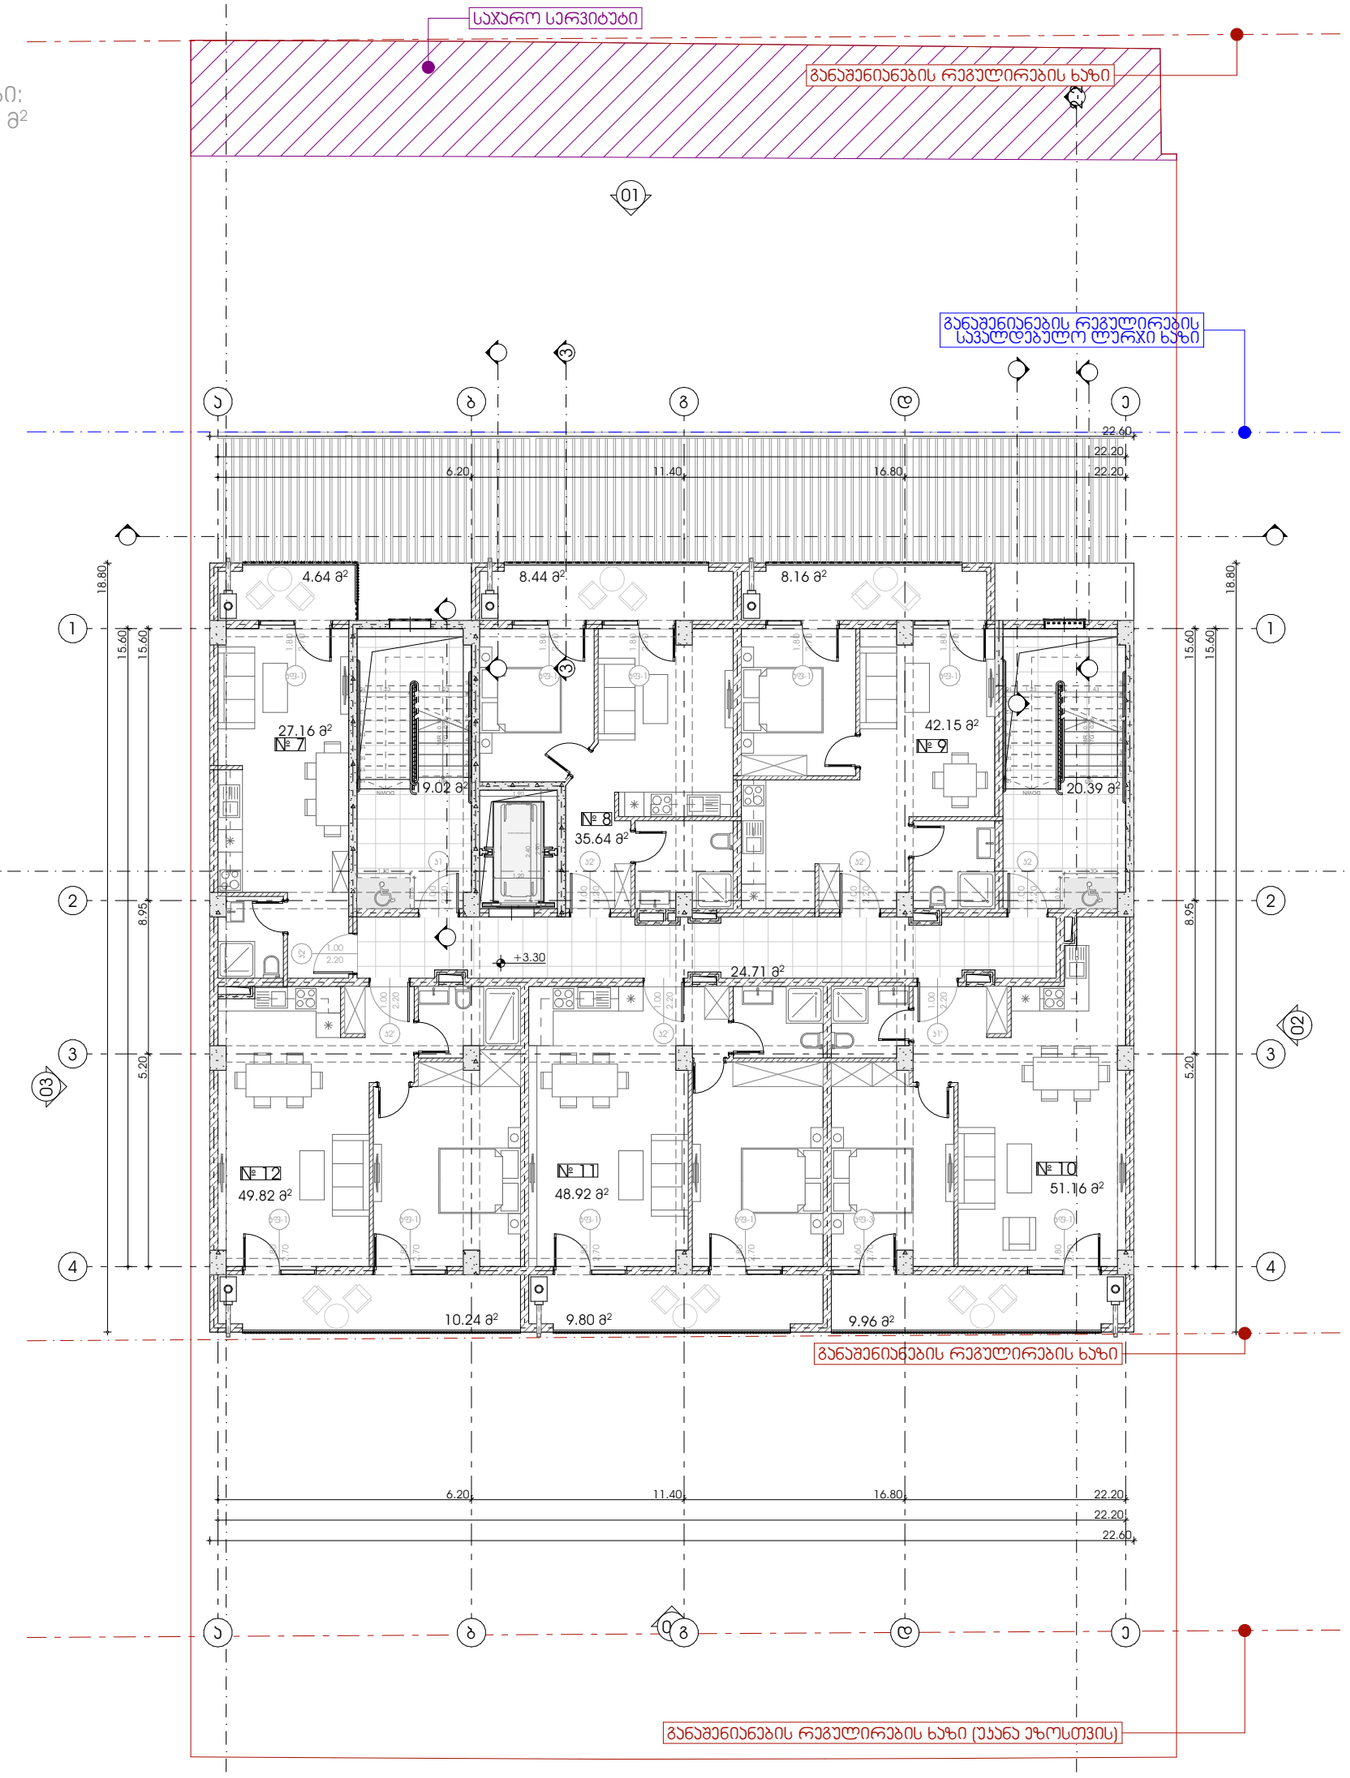

METRIC

მისამართი: ჯავჯავაძის ქუჩა №74
ს.კ : 405186613

პროექტის მონაცემები:

ფუნქციური დანიშნულება: მრავალბინიანი საცხოვრებელი სახლი

პროექტის მისამართი: ქ.თბილისი, სოფ.დიღომი, დავარის ქ. №54

საკადასტრო კოდი: 01.72.14.037.318

პოზიცია | სახელი გვარი | ხელმოწერა

მთ.არქიტექტორი:
ჯონსტანტინე ურუმაძე

არქიტექტორი:
ნიკოლოზ ყიფშიძე

შენიშვნა:

პირობითი აღნიშვნები:

ტექნიკურ ეკონომიკური მაჩვენებლები:

სადარბაზო და ჯიბის უჯრედი - 64.11 მ²
საზაფხულო ფართი - 51.26 მ²
საცხოვრებელი ფართი - 254.23 მ²

მე-2 სართული (+3.30 ნიშ.)


ფურცლის ნომერი:

.4

მასშტაბი **1:150**

17:08 / 1/16/2026

ტექნიკურ-ეკონომიკური მაჩვენებლები:
სადარბაზო და ლიბის უჯრედი - 64.12 მ²
საზაფხულო ფართი - 50.88 მ²
საცხოვრებელი ფართი - 253.78 მ²

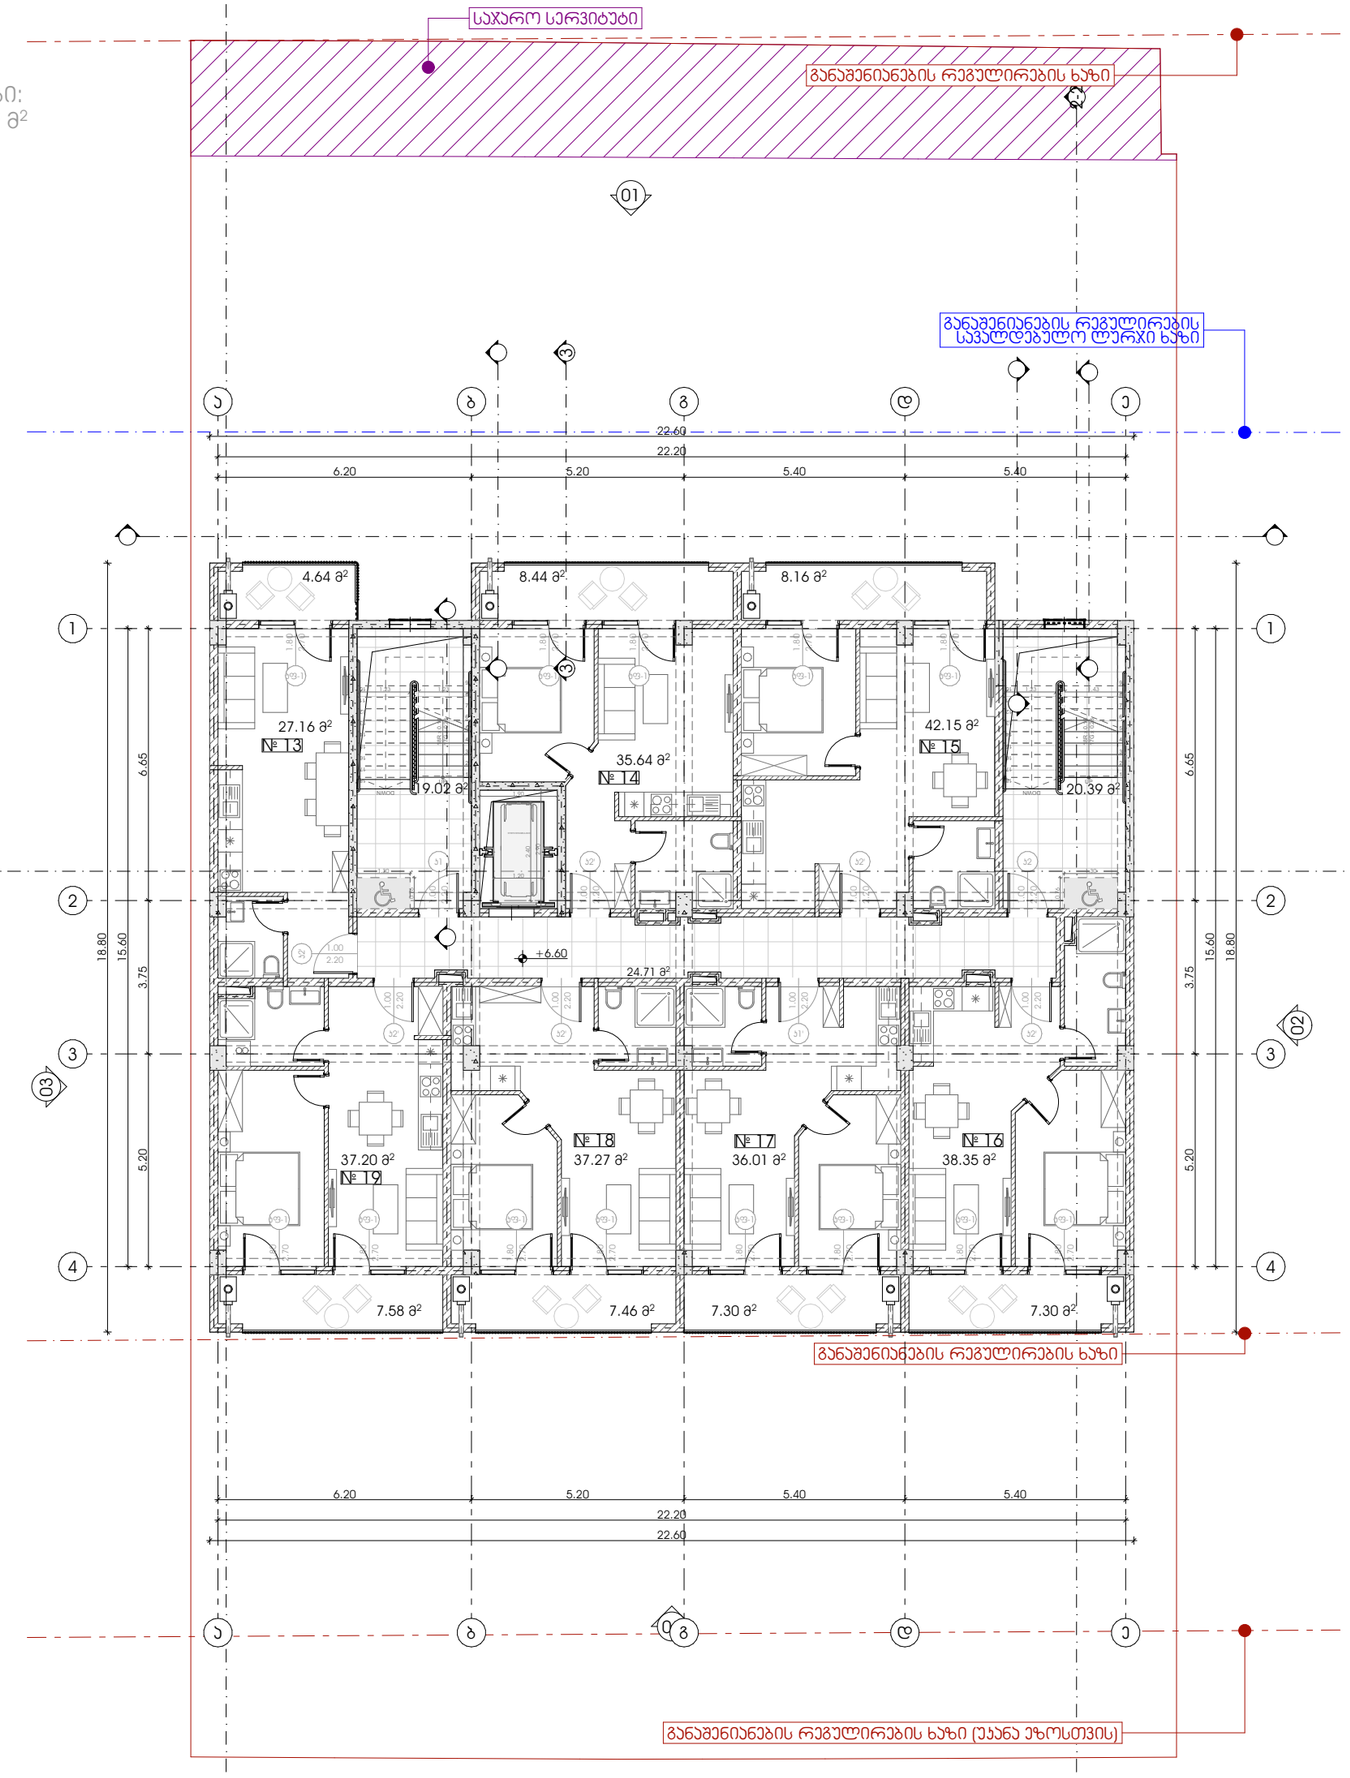

METRIC

მისამართი: ჯავჯავაძის ქუჩა №74
ს.კ : 405186613

პროექტის მონაცემები:

ფუნქციური დანიშნულება: მრავალბინიანი საცხოვრებელი სახლი

პროექტის მისამართი: ქ.თბილისი, სოფ.დიღომი, დავარის ქ. №54

საკადასტრო კოდი: 01.72.14.037.318

პოზიცია | ხელმოწერა
სახელი გვარი
მთ.არქიტექტორი:
კონსტანტინე ურუშაძე
არქიტექტორი:
ნიკოლოზ ყიფშიძე

შენიშვნა:

პირობითი აღნიშვნები:

ტექნიკურ ეკონომიკური მაჩვენებლები:

სადარბაზო და ლიბის უჯრედი - 64.26 მ²
საზაფხულო ფართი - 50.88 მ²
საცხოვრებელი ფართი - 253.77 მ²

მე-3 სართული (+6.60 ნიშ.)


ფურცლის ნომერი:

.5

მასშტაბი **1:150**

17:08 / 1/16/2026

ტექნიკურ-ეკონომიკური მაჩვენებლები:
სადარბაზო და ჯიბის უჯრედი - 64.12 მ²
საზაფხულო ფართი - 51.28 მ²
საცხოვრებელი ფართი - 254.84 მ²

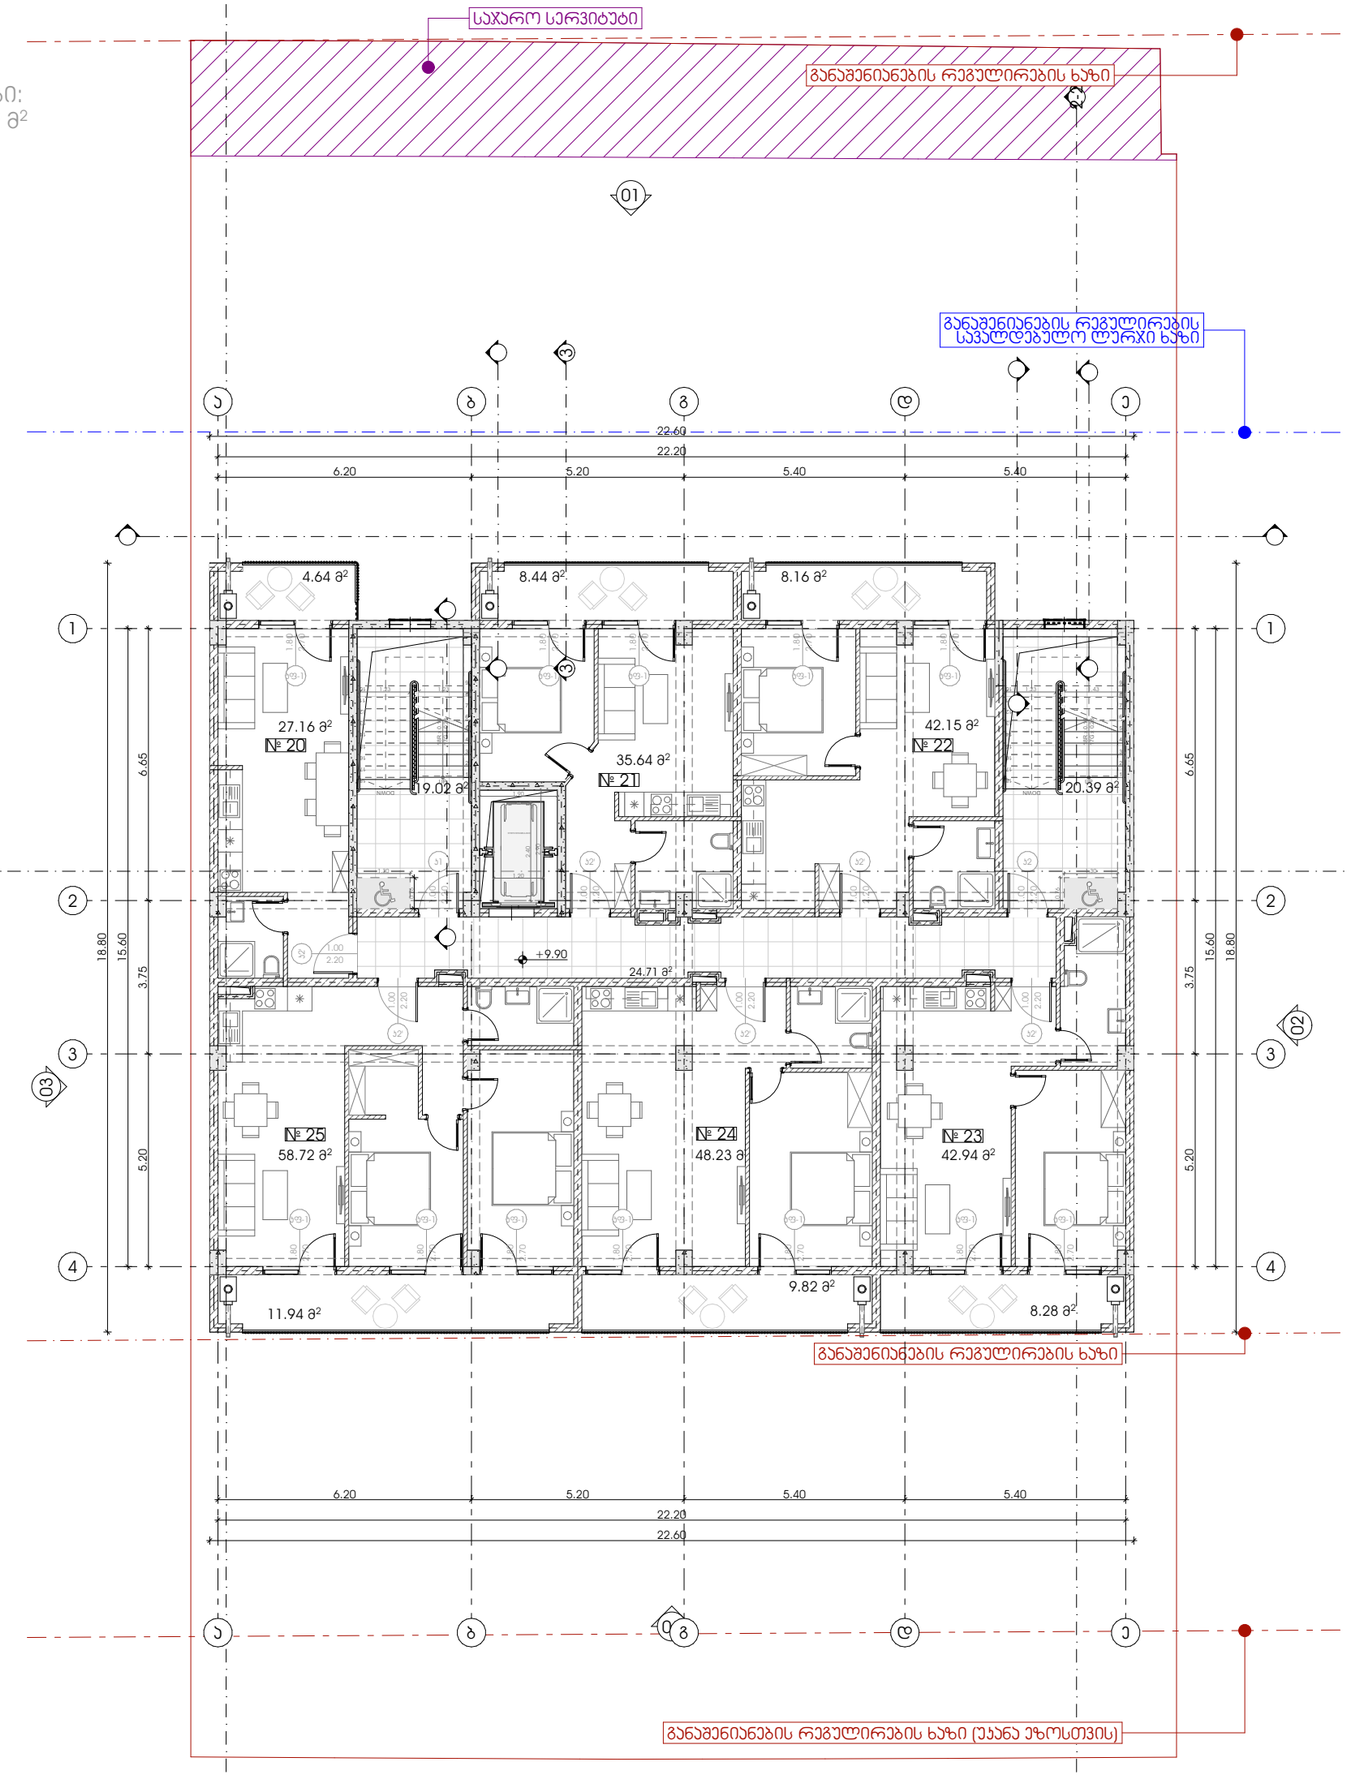

M E T R I C

მისამართი: ჯავჯავაძის ქუჩა №74
ს.კ : 405186613

პროექტის მონაცემები:

ფუნქციური დანიშნულება: მრავალბინიანი საცხოვრებელი სახლი

პროექტის მისამართი: ქ.თბილისი, სოფ.დიღომი, დევნარის ქ. №54

საკადასტრო კოდი: 01.72.14.037.318

პოზიცია | ხელმოწერა
სახელი გვარი
მთ.არქიტექტორი:
ჯონსტანტინე ურუშაძე
არქიტექტორი:
ნიკოლოზ ყიფშიძე

შენიშვნა:

პირობითი აღნიშვნები:

ტექნიკურ ეკონომიკური მაჩვენებლები:

სადარბაზო და ჯიბის უჯრედი - 64.11 მ²
საზაფხულო ფართი - 51.28 მ²
საცხოვრებელი ფართი - 254.85 მ²

მე-4 სართული (+9.90 ნიშ.)


ფურცლის ნომერი:

.6

მასშტაბი **1:150**

17:08 / 1/16/2026

ტექნიკურ-ეკონომიკური მაჩვენებლები:
სადარბაზო და ჯიბის უჯრედი - 64.12 მ²
საზაფხულო ფართი - 50.88 მ²
საცხოვრებელი ფართი - 253.89 მ²

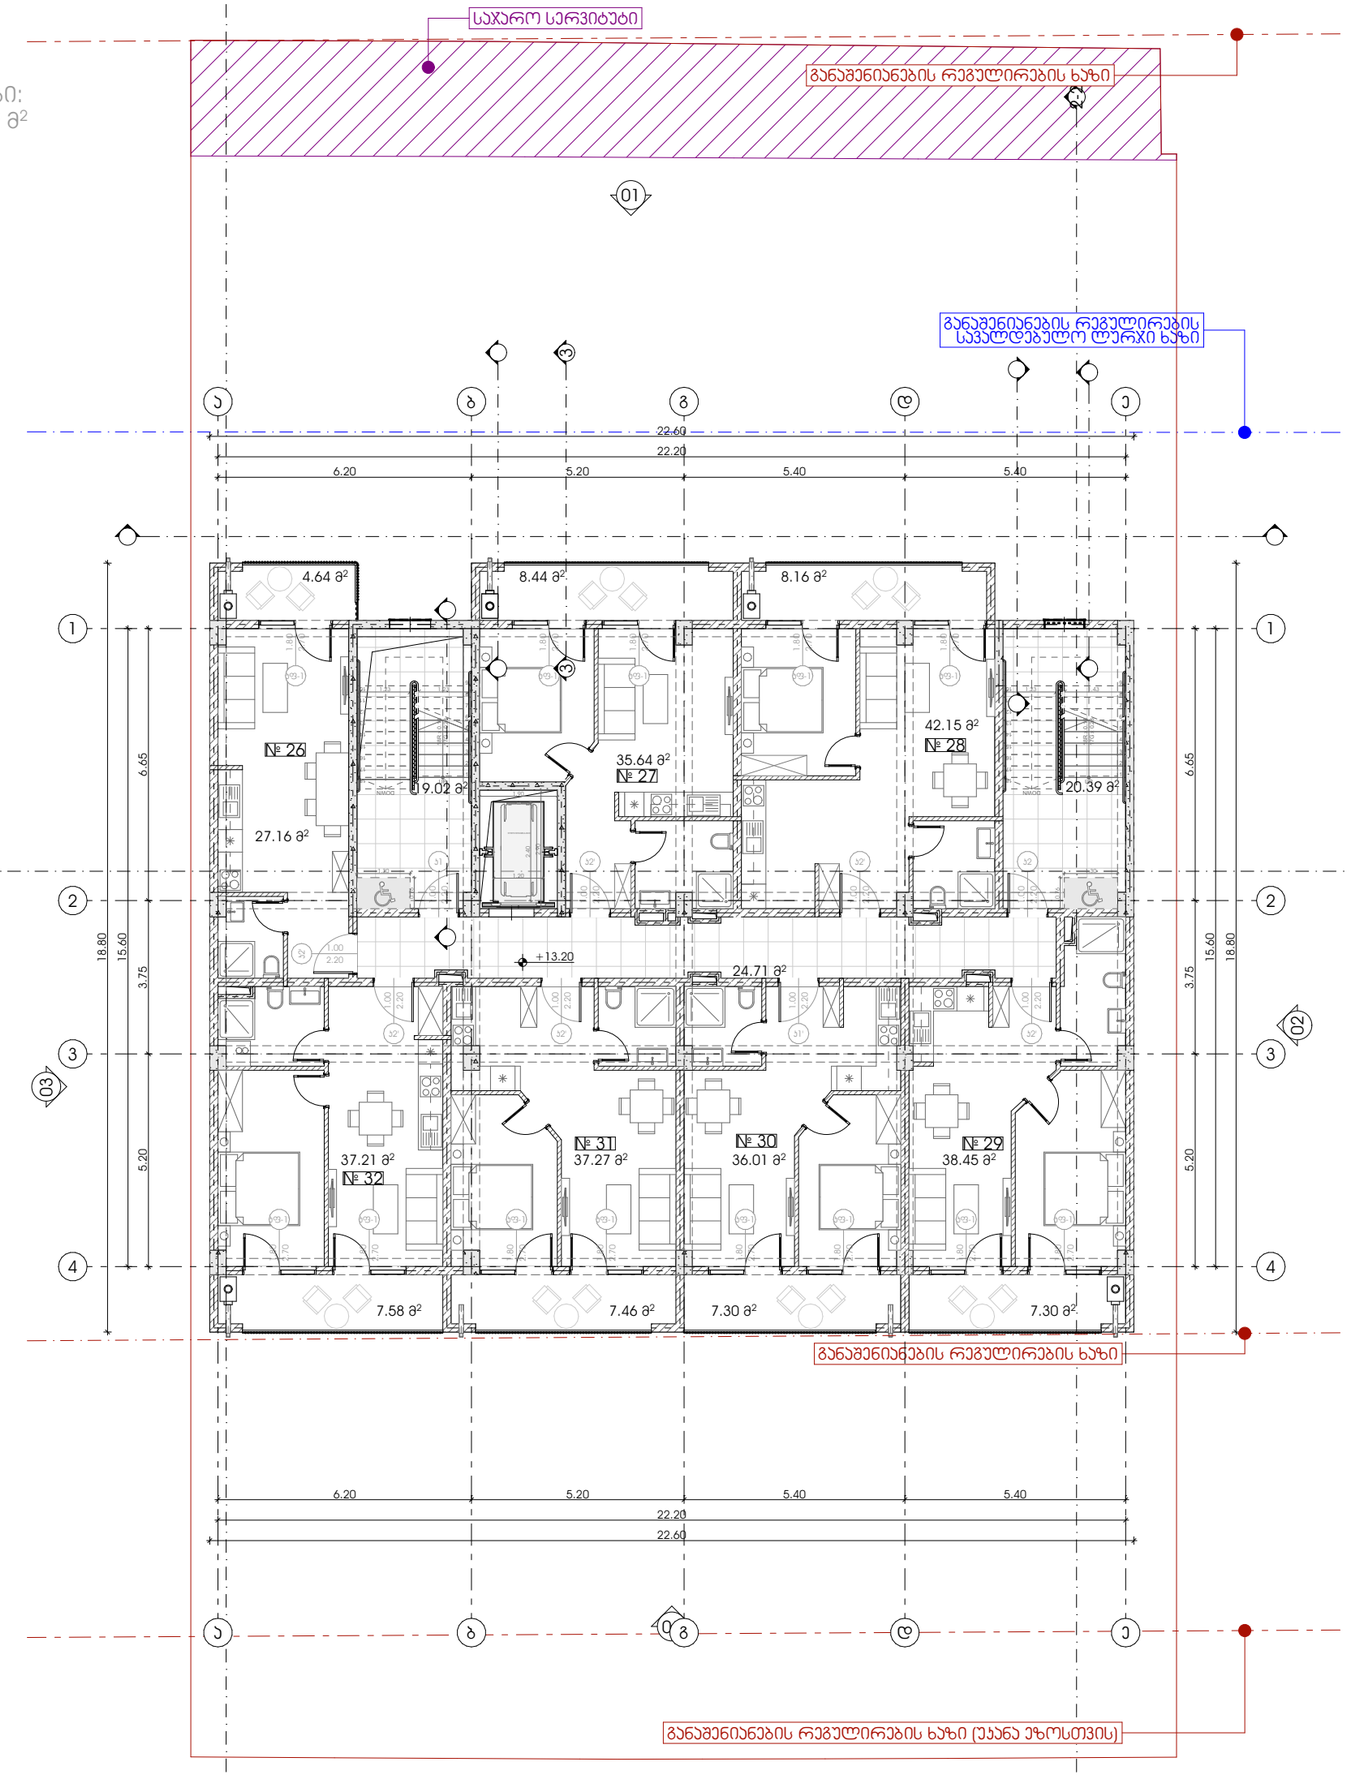

METRIC

მისამართი: ჯავჯავაძის ქუჩა №74
ს.კ : 405186613

პროექტის მონაცემები:

ფუნქციური დანიშნულება: მრავალბინიანი საცხოვრებელი სახლი

პროექტის მისამართი: ქ.თბილისი, სოფ.დიღომი, დავარის ქ. №54

საკადასტრო კოდი: 01.72.14.037.318

პოზიცია | ხელმოწერა
სახელი გვარი
მთ.არქიტექტორი:
ჯონსტანტინე ურუშაძე
არქიტექტორი:
ნიკოლოზ ყიფშიძე

შენიშვნა:

პირობითი აღნიშვნები:

ტექნიკურ ეკონომიკური მაჩვენებლები:

სადარბაზო და ჯიბის უჯრედი - 64.11 მ²
საზაფხულო ფართი - 56.04 მ²
საცხოვრებელი ფართი - 250.69 მ²

მე-5 სართული (+13.20 ნიშ.)


ფურცლის ნომერი:

.7

მასშტაბი **1:150**

17:08 / 1/16/2026

ტექნიკურ-ეკონომიკური მაჩვენებლები:
სადარბაზო და ჯიბის უჯრედი - 64.12 მ²
საზაფხულო ფართი - 56.04 მ²
საცხოვრებელი ფართი - 250.69 მ²

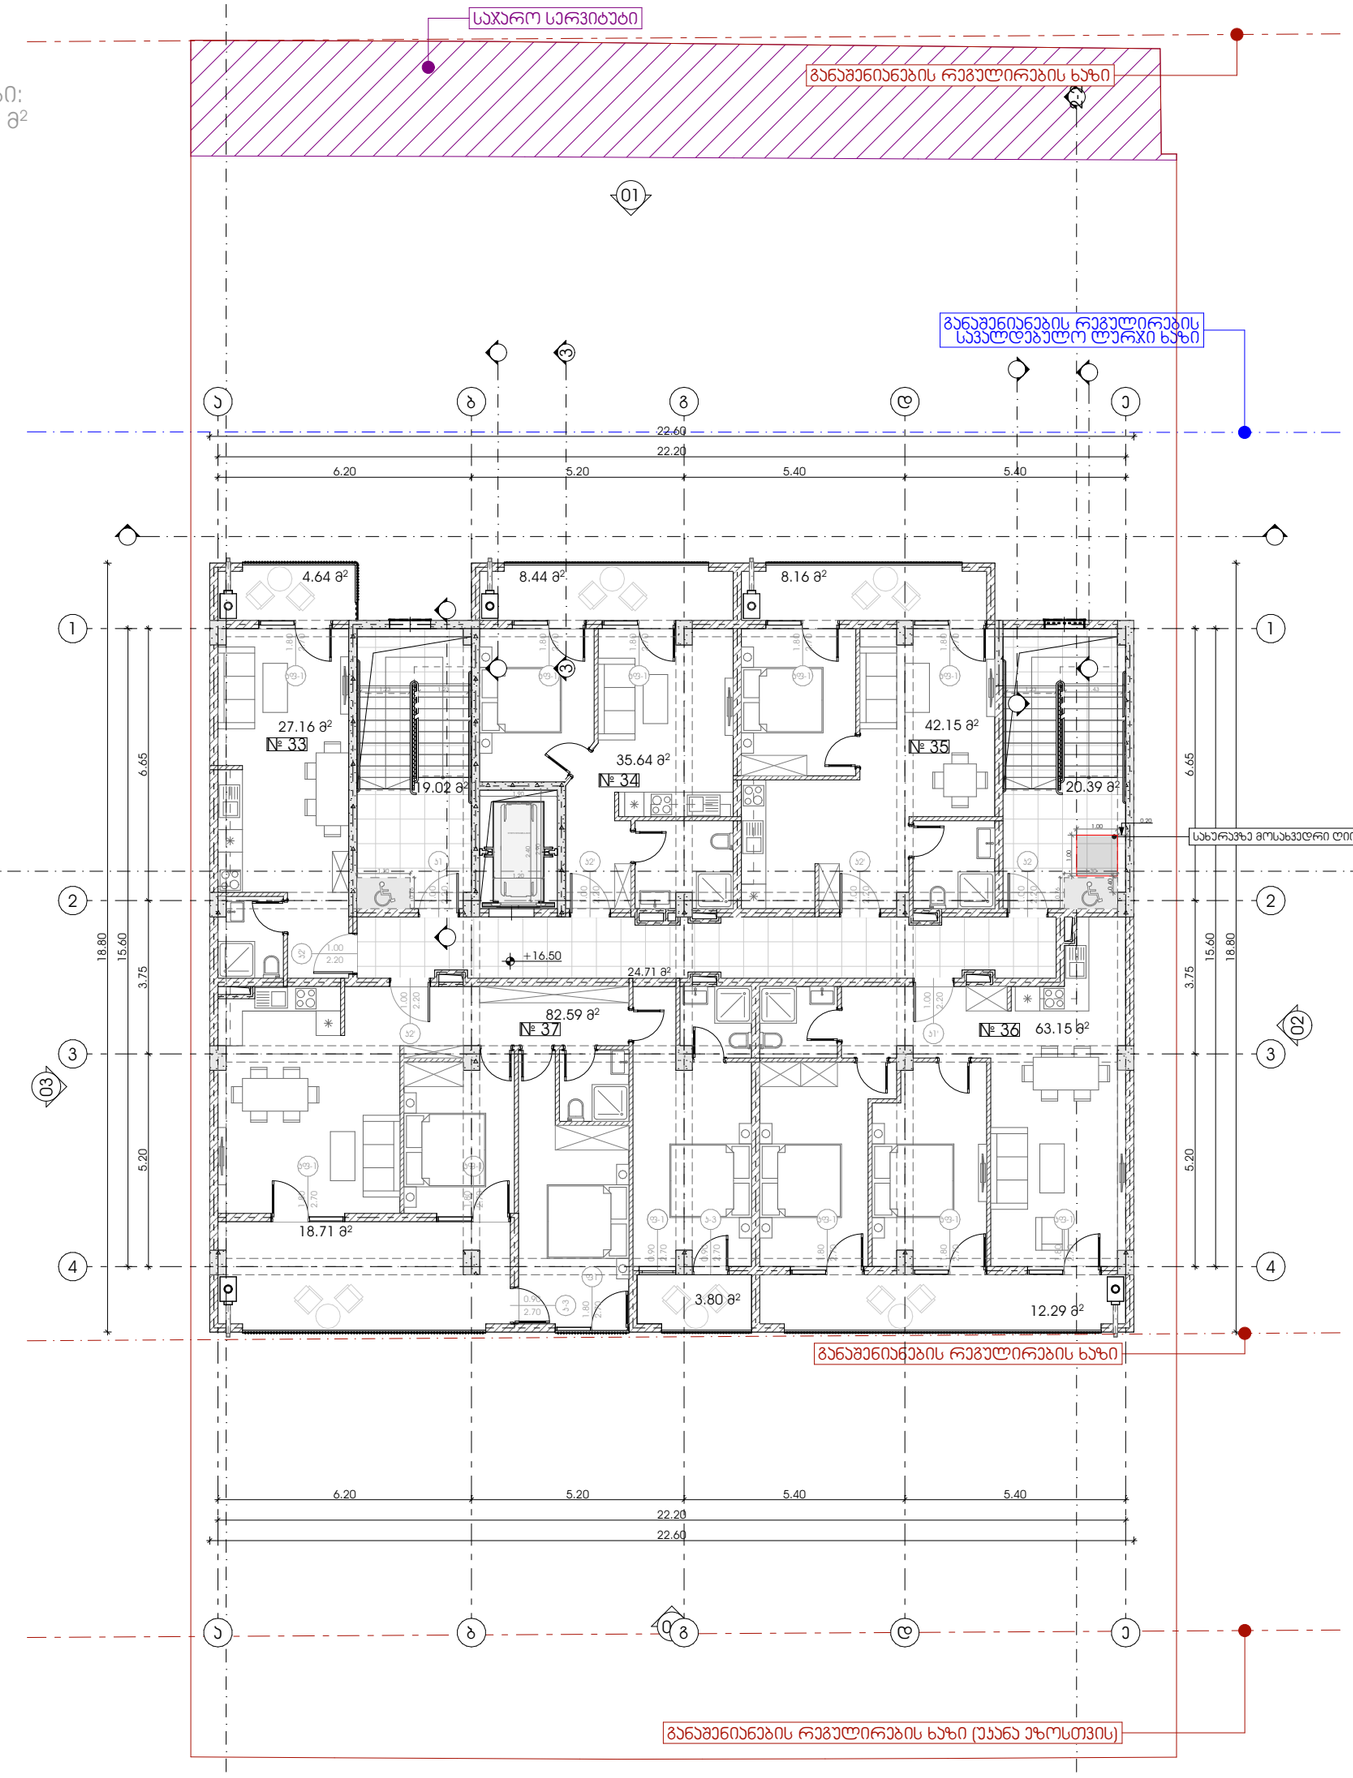

M E T R I C

მისამართი: ჯავჯავაძის ქუჩა №74
ს.კ : 405186613

პროექტის მონაცემები:

ფუნქციური დანიშნულება: მრავალბინიანი საცხოვრებელი სახლი

პროექტის მისამართი: ქ.თბილისი, სოფ.დიღომი, დავარის ქ. №54

საკადასტრო კოდი: 01.72.14.037.318

პოზიცია | ხელმოწერა

მთ.არქიტექტორი:
ჯონსტანტინე ურუშაძე

არქიტექტორი:
ნიკოლოზ ყიფშიძე

შენიშვნა:

პირობითი აღნიშვნები:

ტექნიკურ ეკონომიკური მაჩვენებლები:

სადარბაზო და ჯიბის უჯრედი - 64.11 მ²
საზაფხულო ფართი - 51.00 მ²
საცხოვრებელი ფართი - 253.80 მ²


მე-6 სართული (+16.50 ნიშ.)

ფურცლის ნომერი:

.8

მასშტაბი **1:150**

17:08 / 1/16/2026

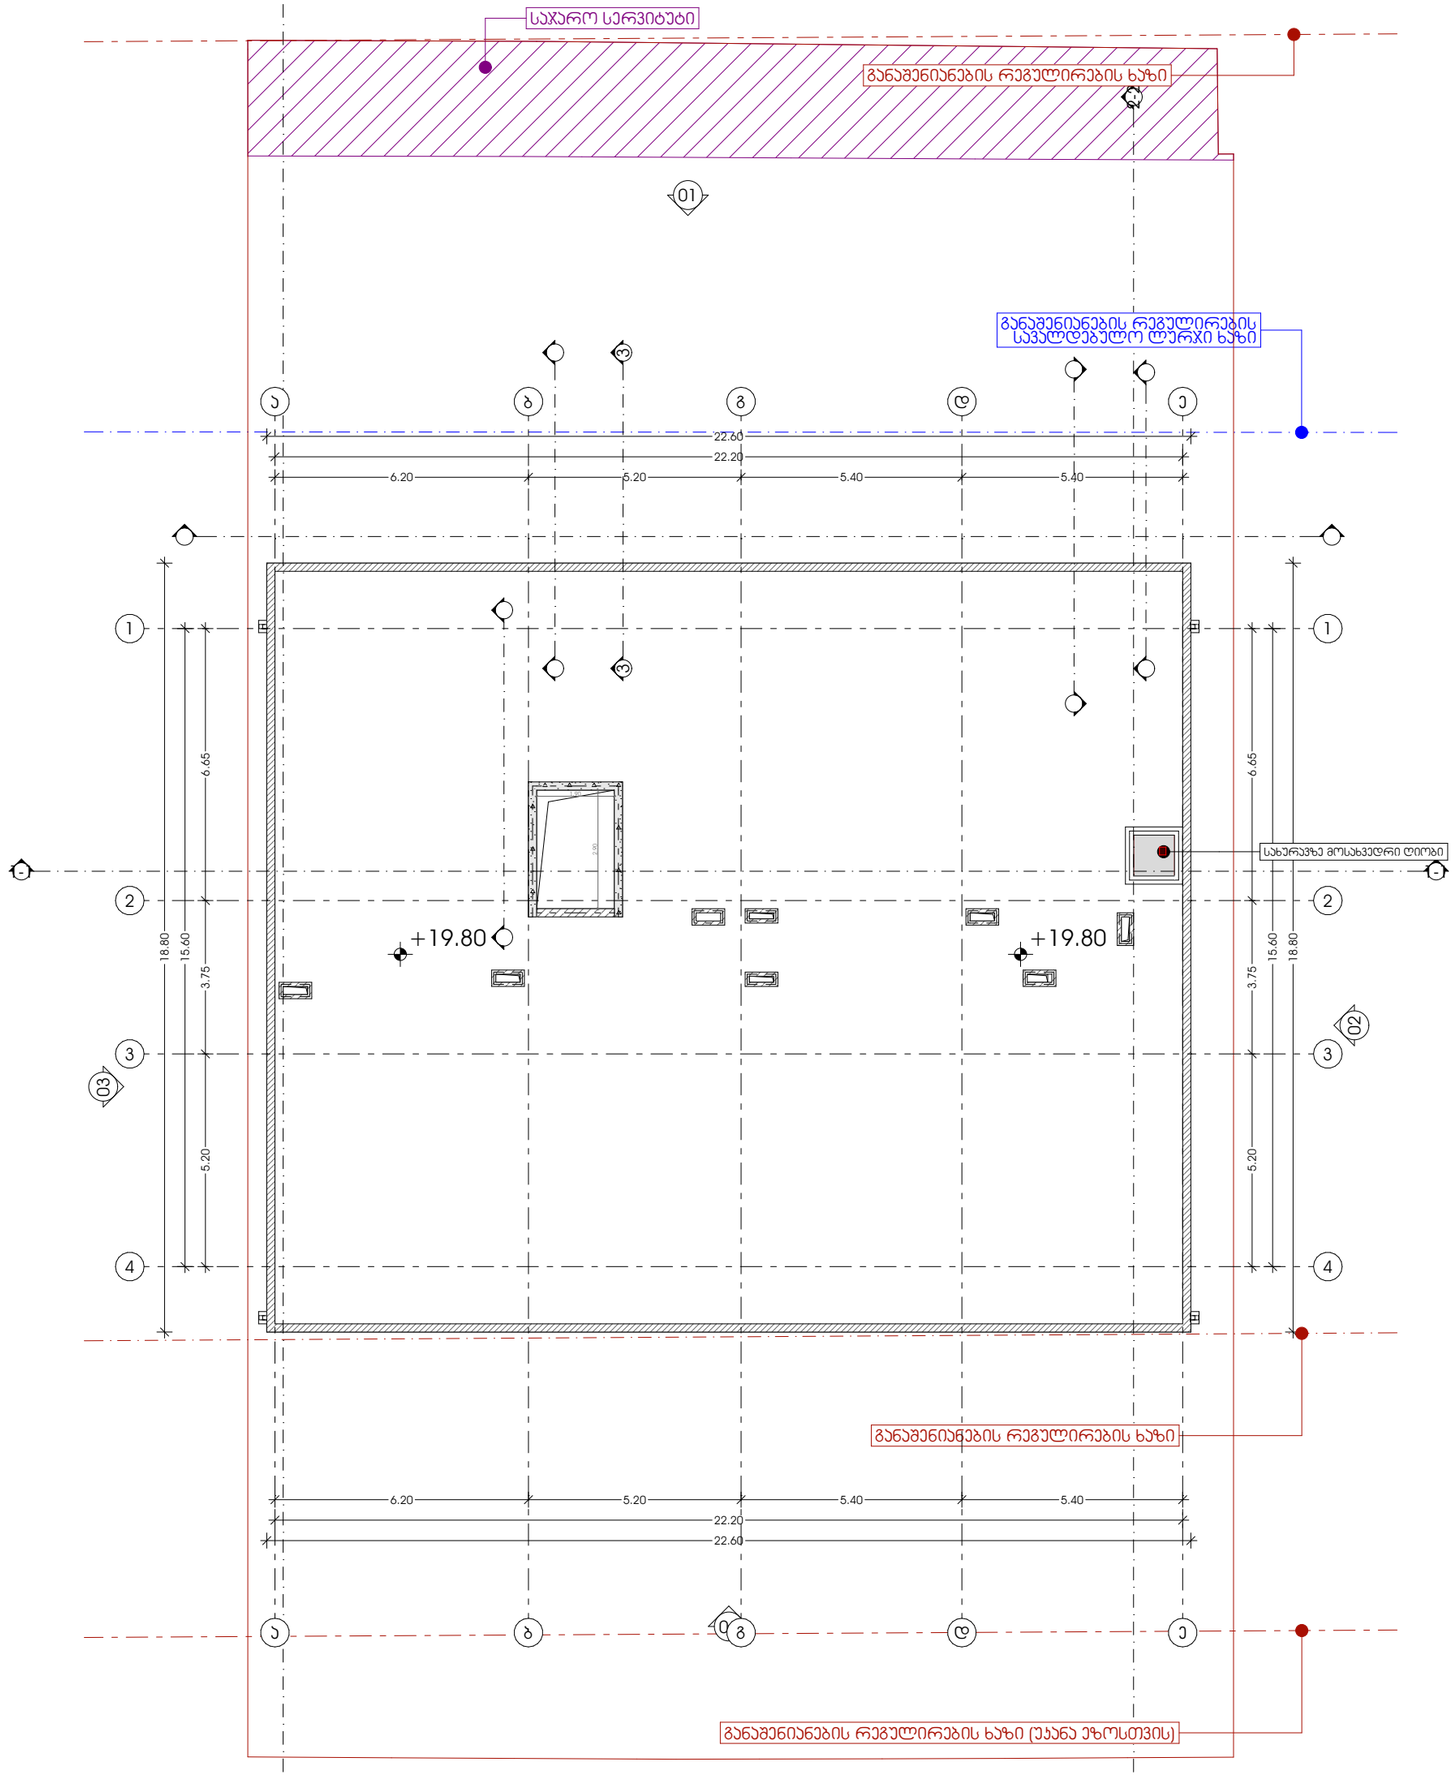

METRIC

მისამართი: ჯავჯავაძის ქუჩა №74

ს.კ : 405186613

პროექტის მონაცემები:

ფუნქციური დანიშნულება: მრავალბინიანი საცხოვრებელი სახლი

პროექტის მისამართი: ქ.თბილისი, სოფ.დიღომი, დუქარის ქ. №54

საკადასტრო კოდი: 01.72.14.037.318

პოზიცია | სახელი გვარი | ხელმოწერა

მთ.არქიტექტორი:
კონსტანტინე ურუშაძე

არქიტექტორი:
ნიკოლოზ ყიფშიძე

შენიშვნა:

პირობითი აღნიშვნები:

ტექნიკურ ეკონომიკური მაჩვენებლები:

გადახურვა (+19.80 ნიშ.)

ფურცლის ნომერი:

.9

მასშტაბი | **1:150**

17:08 / 1/16/2026