
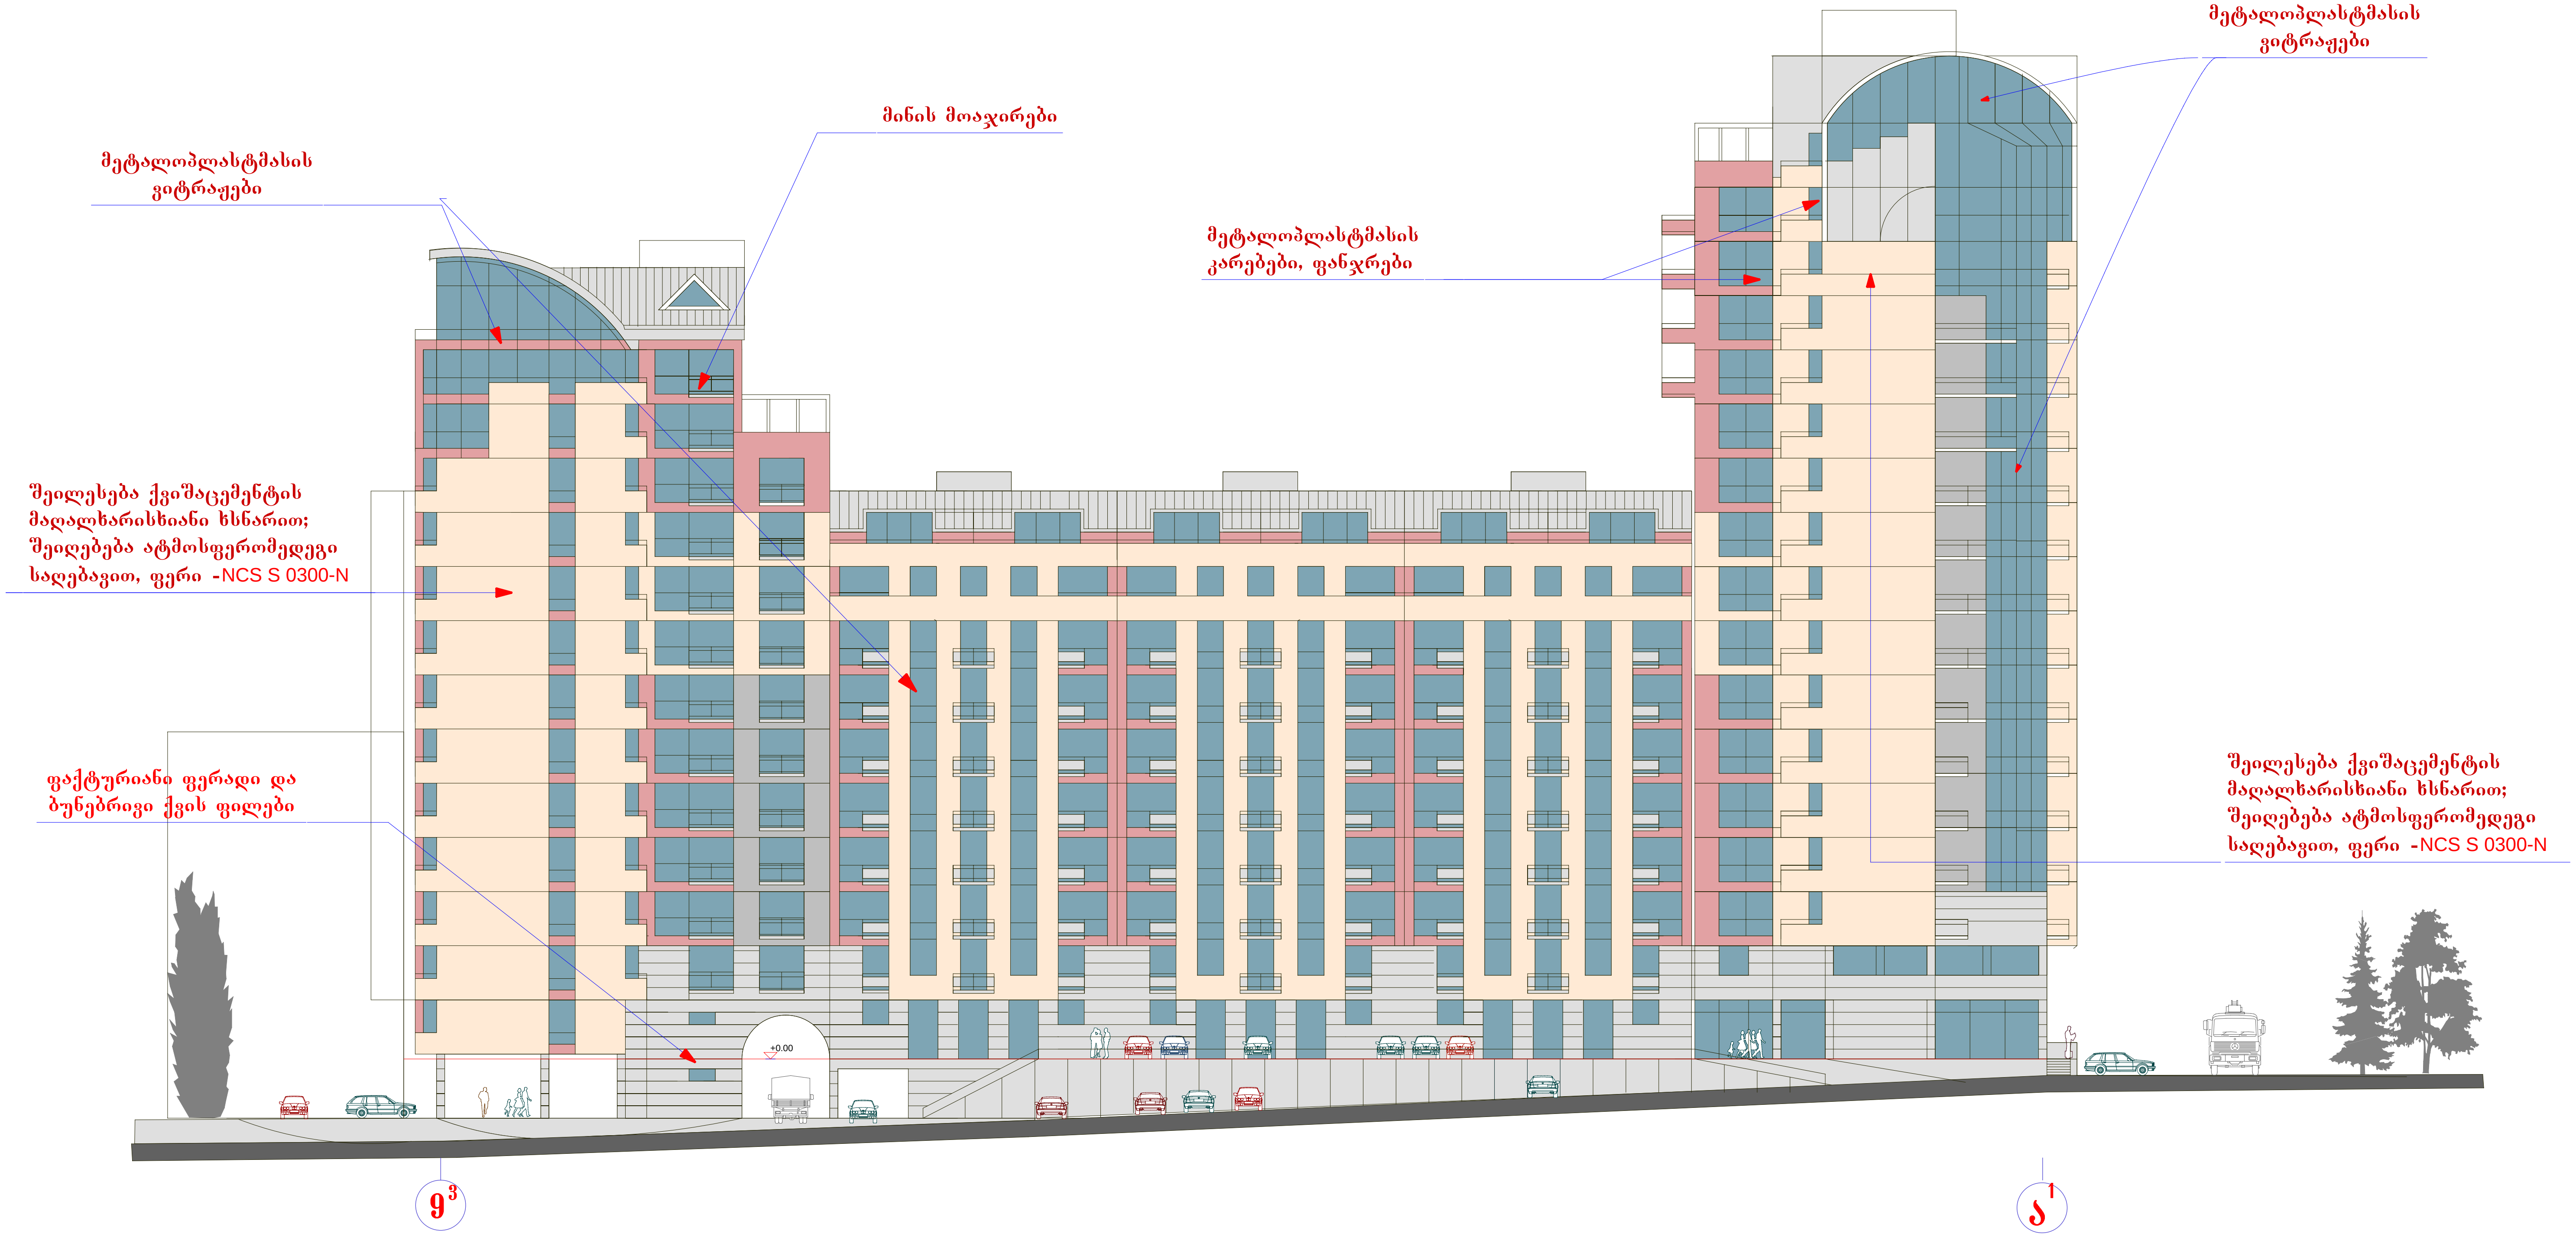

NCS S 2010-R70B
NCS S 0300-N
NCS S 0580-Y10R

ე.ს.ბ. ამხანაგობების ბაგები 504» და ვაკე 28-2» მრავალბინიანი საცხოვრებელი კომპლექსი ვაკეში ყიფშიძის ქუჩა ავტოგასამართი სადგურის პირდაპირ კორექტირებული პროექტი				A3
			ფურცელი	ა-21
პროექტების მთ. არქიტექტორები და ავტორები	ილია გაბიტაშვილი გიორგი გეგეშიძე	არქიტექტურული ნაწილი	მასშტაბი	1:400
დამკვეთი:	ე.ს.ბ.ა. ბაგები-502" პ.ჩაგელიშვილი	განშლა ყიფშიძის ქუჩიდან	თარიღი	2013 წ.

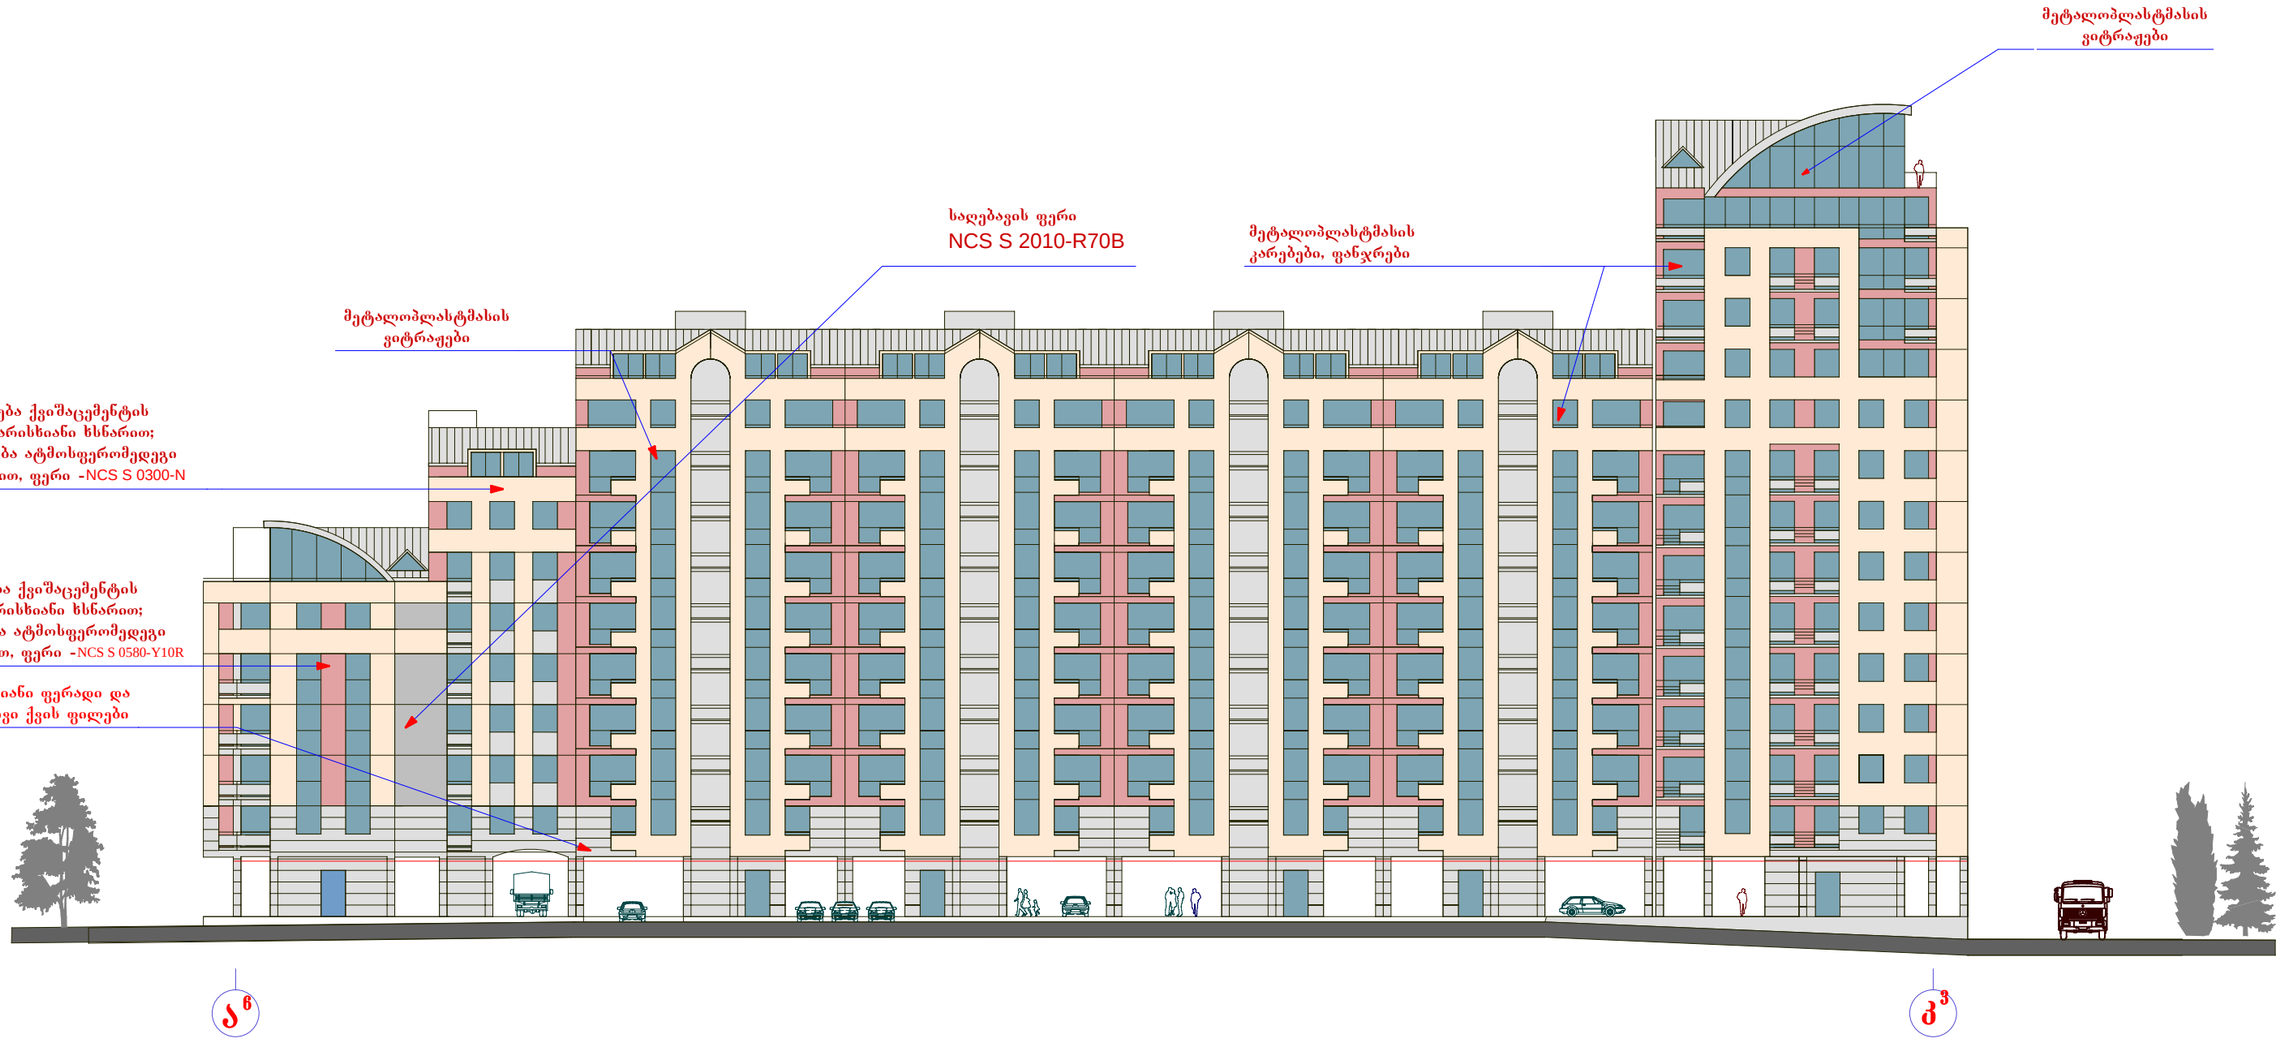

NCS S 2010-R70B
NCS S 0300-N
NCS S 0580-Y10R

ქ.ს. ამხანაგობების ბაგები 504» და ვაკე 28-2»

მრავალფუნქციური საცხოვრებელი კომპლექსი ვაკეში

ყოფილის ქუჩა ავტოგასამართი სადგურის მარდაბირ

პროექტირებული პროექტი

A3

				ფურცელი	ა-22
პროექტების მთ. არქიტექტორები და ავტორები	ილია გაბიტაშვილი		არქიტექტურული ნაწილი	მასშტაბი	1:400
	გიორგი გუგუშიძე				
დამკვეთი:	ქ.ს.ბ.ა. ბაგები-502“	ბ.ჩაგელიშვილი	განშლა ჩრდილოეთიდან	თარიღი	2013 წ.












