PRODUCED BY AN AUTODESK EDUCATIONAL PRODUCT

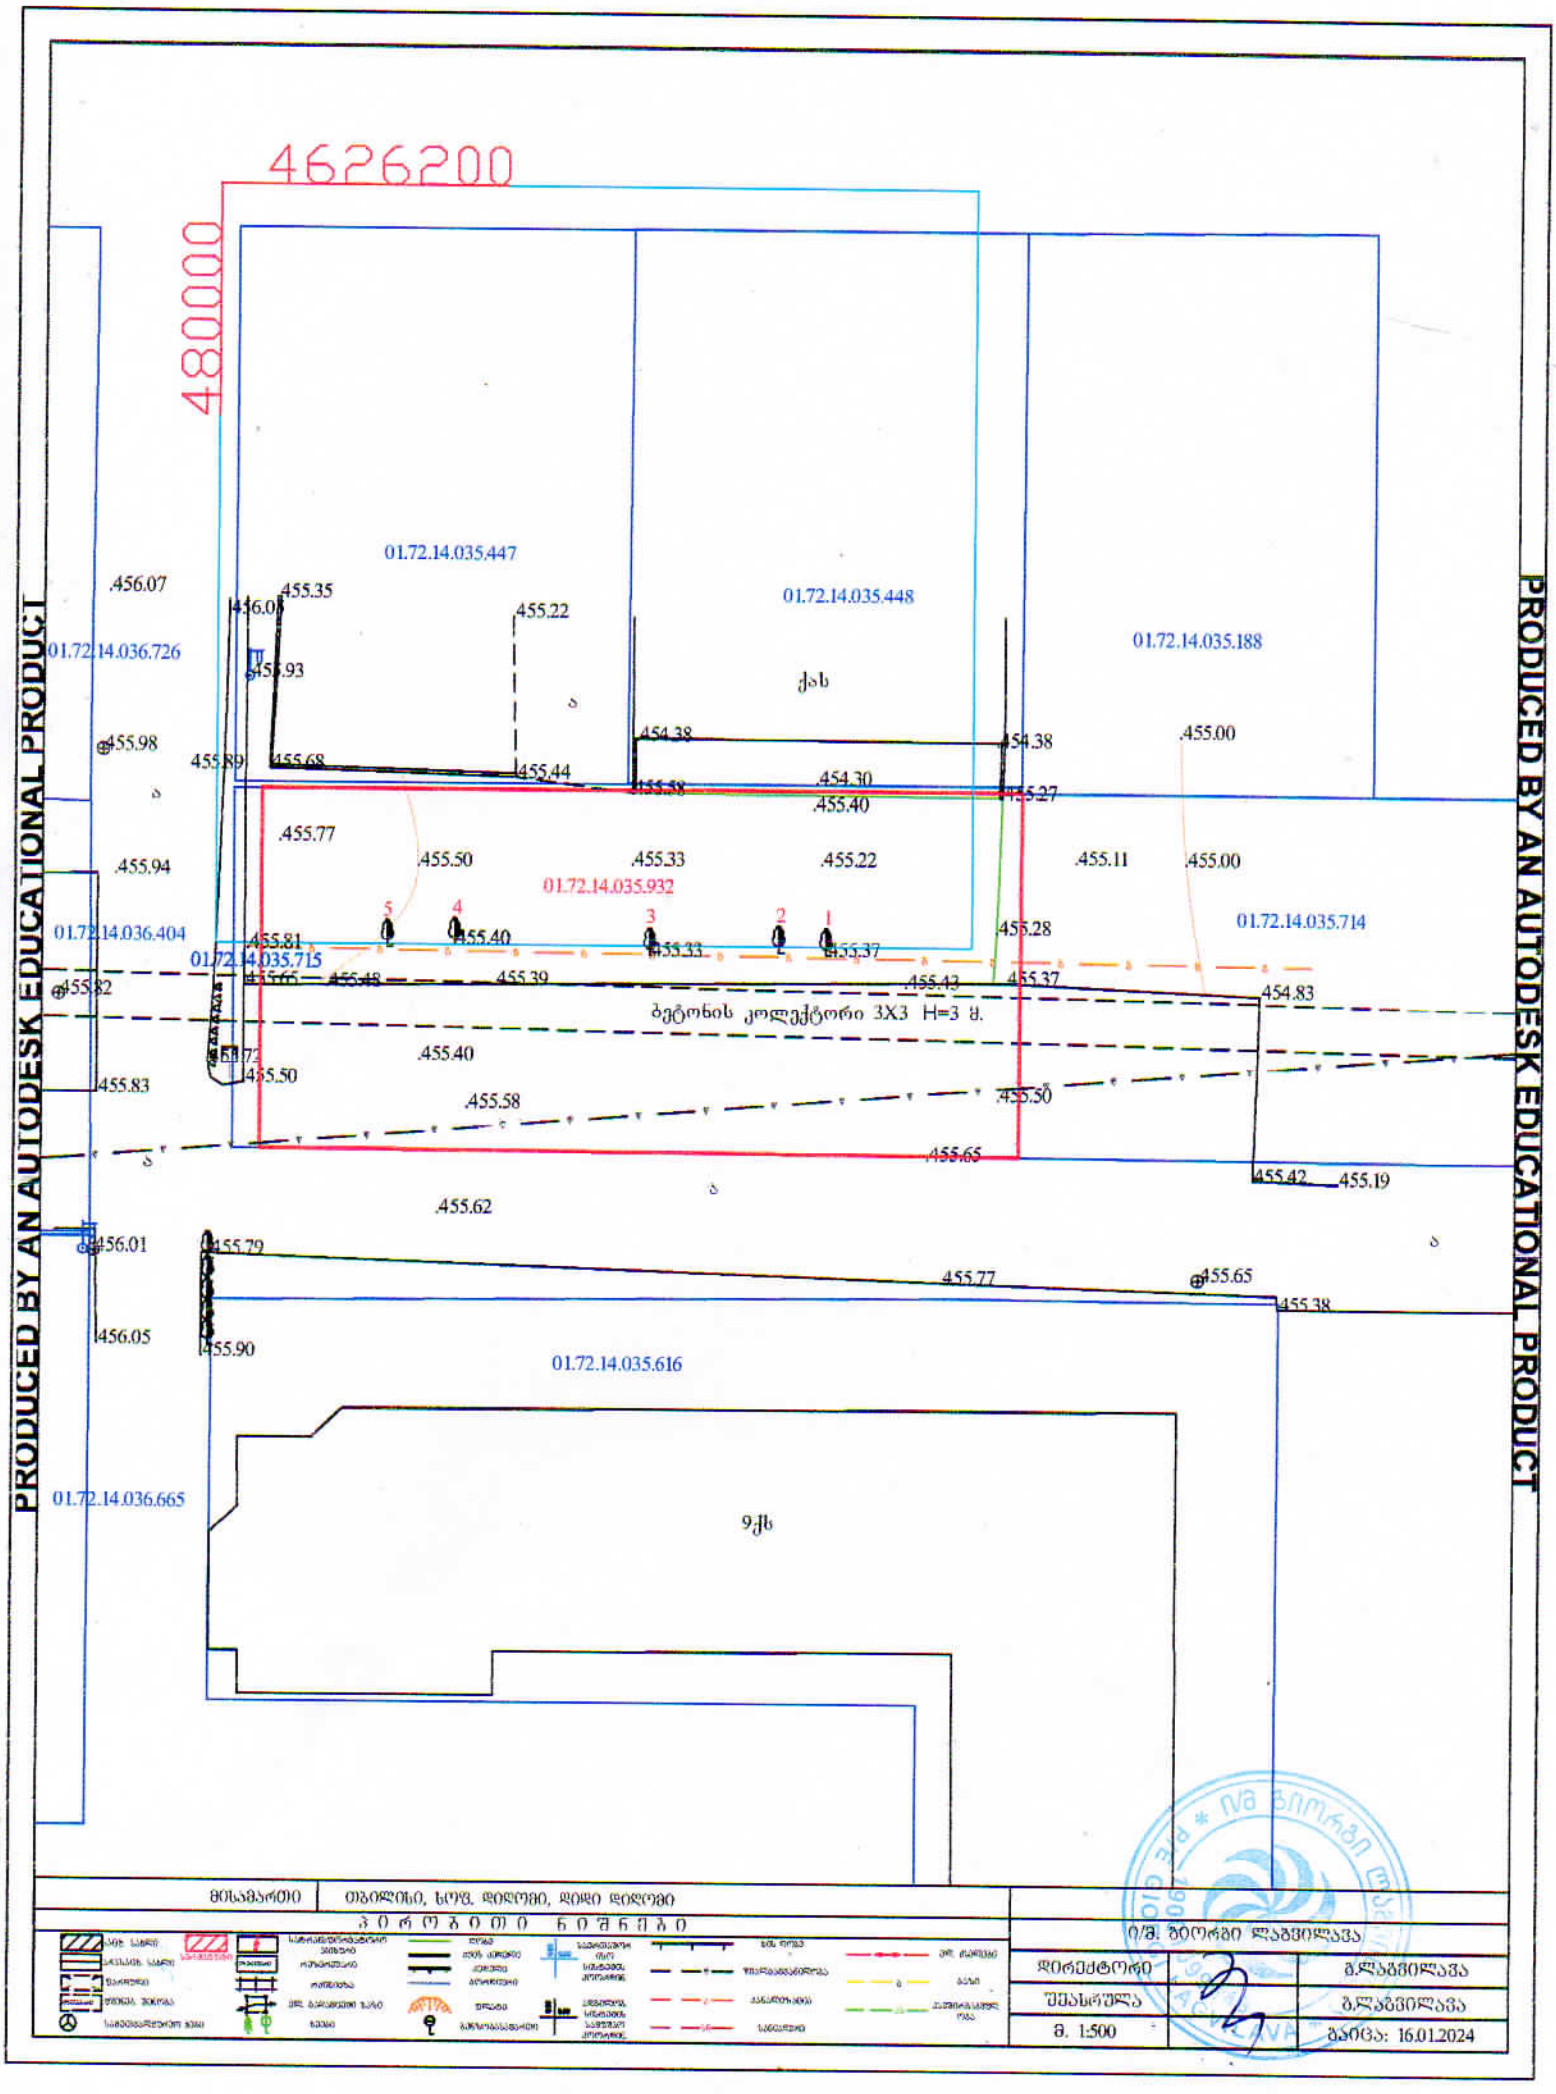

მონაცემები	ობიექტი, ხოვ. დიდუბი, დიდი დიდუბე	
	ჰ ო რ ი ზ ო ნ ტ ა ლ ი	ი/მ. ბიორგი ლაგვილავა
	დირექტორი	გლაგვილავა
	შესრულა	გლაგვილავა
	მ. 1:500	თარიღი: 16.01.2024

PRODUCED BY AN AUTODESK EDUCATIONAL PRODUCT

7,921 6,000 6,000 6,000 6,000 6,000 6,000 6,300

7,838 6,000 6,000 6,000 6,000 6,000 6,000 6,344

01.72.14.035.447 01.72.14.035.448 01.72.14.035.188 01.72.14.036.726 01.72.14.036.404 01.72.14.035.714 01.72.14.035.616 01.72.14.036.665

წყალამრიდი მილი

განაშენიანების რეგულირების წირული ხაზი (იგივე უკანა ეზო)

განაშენიანების რეგულირების ღობე

განაშენიანების რეგულირების ლურჯი ხაზი

ქუჩა

.456.07 .455.35 .456.05 .455.22 .455.93 .455.9 .455.89 .455.68 .455.44 .454.38 .454.38 .455.58 .454.30 .455.27 .455.11 .455.00 .455.4 .455.82 .455.7 .455.8 .455.62 .455.65 .455.42 .455.19 .456.01 .455.79 .455.77 .455.65 .455.38 .456.05 .455.90

1,200 3,206 3,497 3,000 180.203 m² +8.700 +4.400 3,050 +9.00 7,150 5.28 55.37 454.83 1.700 6.000 1.700 6,250 6.000 1.500 0.00=456.20 10.50 5,250 10,500 5,250 3.500 2.500 6.000 2.000

9.ქს

ექსპლიკაცია:

1 - საპროექტო ობიექტი
2 - გამწვანება
3 - მომანდაკება
4 - ტერიტორიაზე მისასვლელი
5 - ტერიტორიაზე მოსასვლელი გზა

ტექნიკურ-ეკონომიკური მაჩვენებლები

პირობითი ნიშნები

მიწის ნაკვეთის საზღვარი

პროექტის სახელწოდება

ქალაქი თბილისი, დიდი დიღომი
სავაჭრო ობიექტის
არქიტექტურული პროექტი

ქალაქი თბილისი ზურაბიშვილის ქუჩა №2
599599789 577917769
kobasurmava@gmail.com

მთავარი არქიტექტორი	გვარი	ხელმოწერა	თარიღი 21.01.2026
პრ. ავტორი	კ. სურმავა		
მასშტაბი	1:200	გვ. - გვრც.	
თარიღი			
სტადია	ფურცლები	ფურცელი	
პროექტი	24	ა-03	