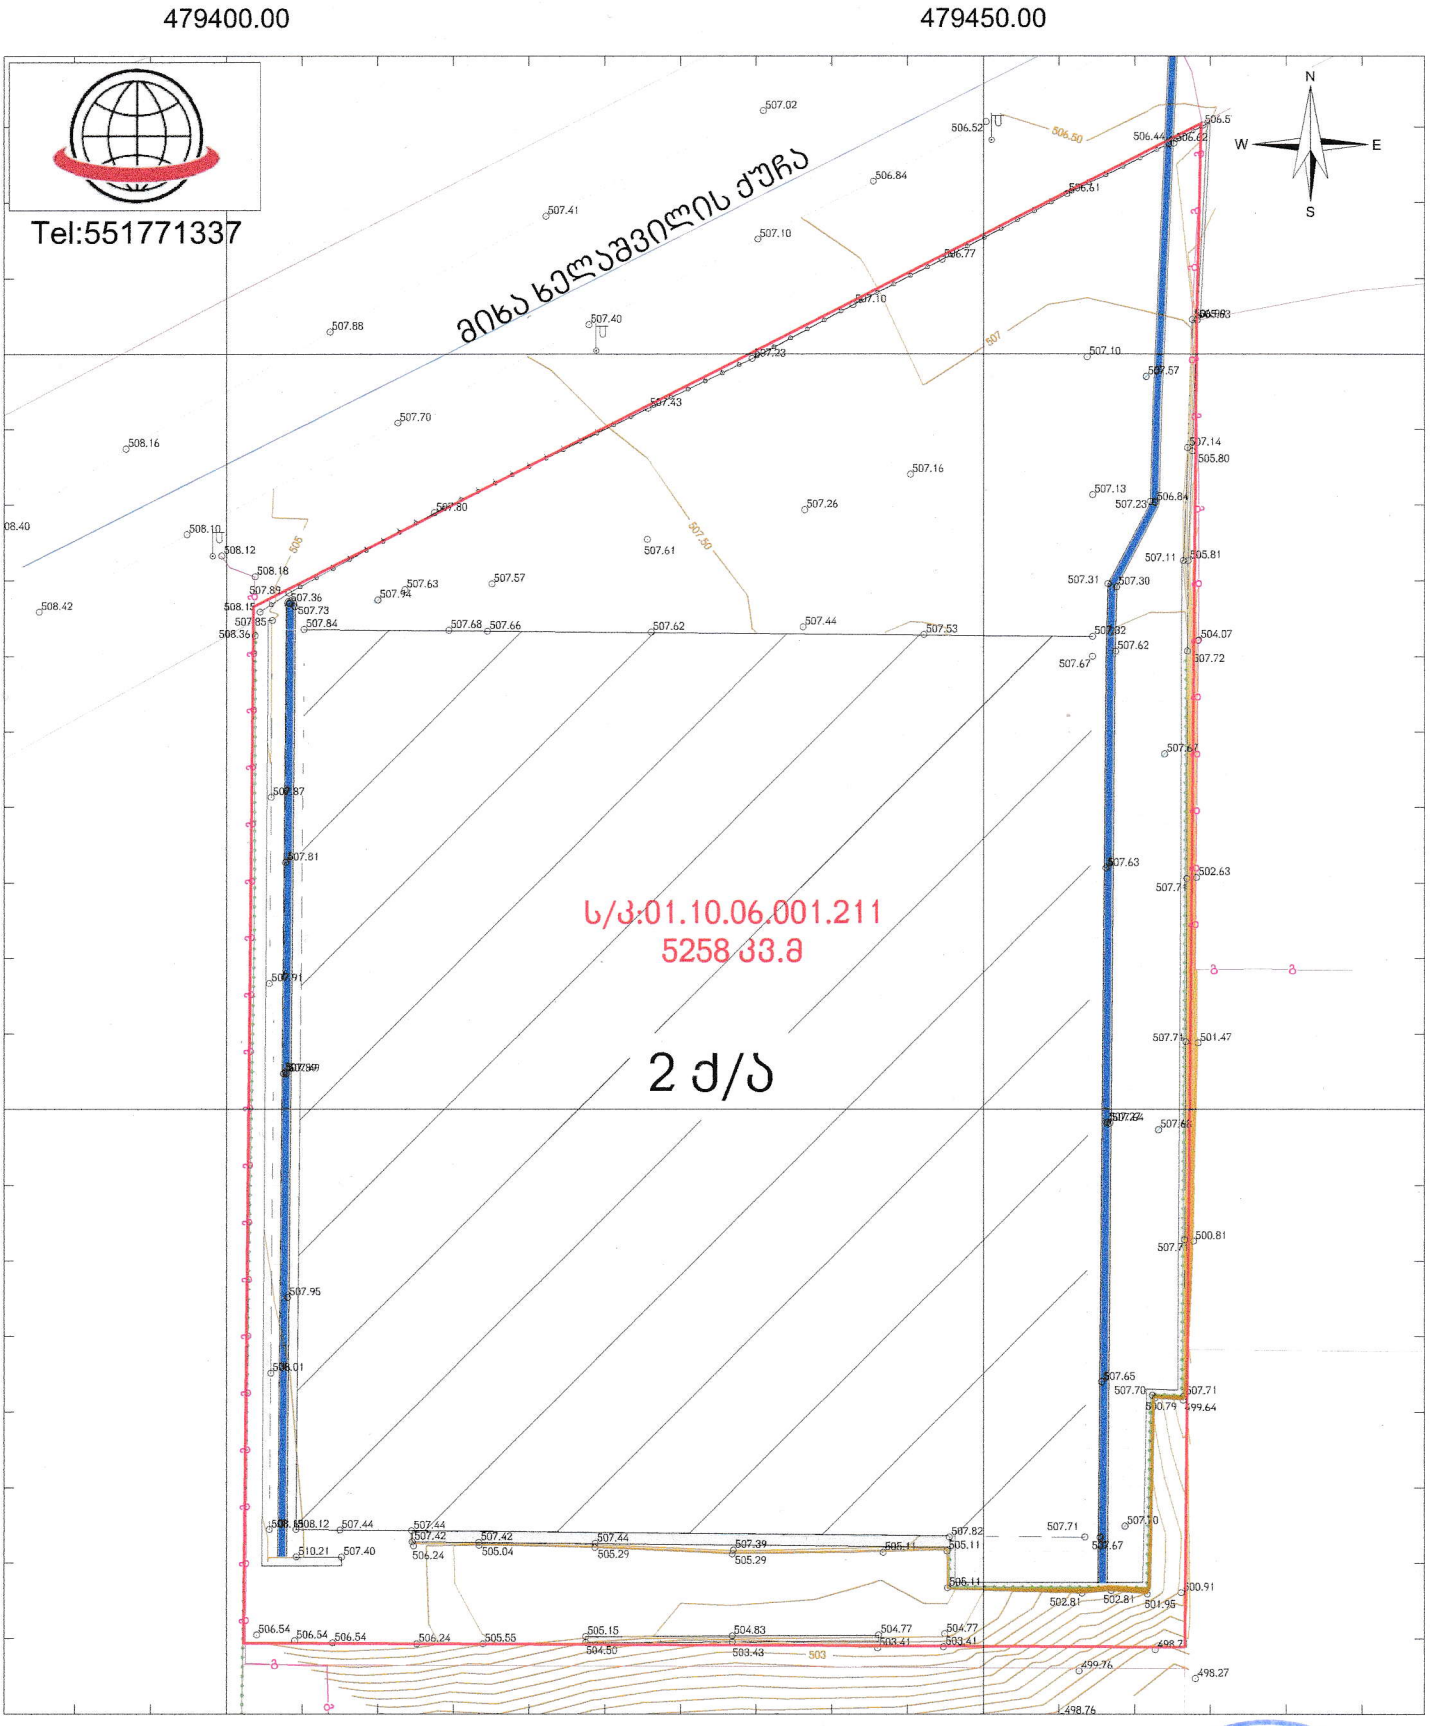

პირობითი აღნიშვნები

- მიწის ნაკვეთის საზღვრები
- შენობა
- 456000
- 4678900
- UTM სისტემის კოორდინატები
- +500 სიმაღლის ნიშნული
- ჭის ლუქი
- ელ. ბოძი
- ასფალტის გზა
- ლითონის ზღუდე
- გაზის მილი
- ბეტონის საყრდენი კედელი
- ბეტონის საყრდენი კედელი (ასაწყობი ბლოკები)
- ბეტონის სანიაღვრე
- ბეტონის ფილა
- მიწისქვეშა კომუნიკაცია წყალარინება -ს/კ:01.00.404

ტოპოგეგმა მ: 1:500

მისამართი:	ქალაქი თბილისი, მიხა ხელაშვილის ქუჩა, N 56	
დამკვეთი:	შპს ნოვი სტილი ჯორჯია	
აზომა	ალ. სოხაძე	
დახაზა	ალ. სოხაძე	
ფურცლის მ: 1:500	ფართობი: 5258 კვ.მ.	16.11.2025

GEODEZIA.GE LTD 405609616

GSPublisherVersion 0.0.100.49

პროექტის დასახელება

ავეჯის საწარმოო საწყობი

დამკვეთი

პლანშეტის ID
A.01

თარიღი
22.01.2026

ლუკა გაბიცინაშვილი

შენიშვნა/კომენტარი

ექსპლიკაცია/ პირობითი აღნიშნები

საკადასტრო კოდი
01.19.19.003.413
მისამართი
თბილისი, II სამგორის დასახლება, ქუჩა II,
N14-ის მიმდებარედ

ნახაზზე დატანილი ზომები და ნიშნულები
მოცემულია მეტრებში.
პროექტის 0.00 ნიშნული აბსოლიტურ ნიშნულთან
მიმართებაში უდრის -

გვერდი
1

არქიტექტორი

გენ-გეგმა

ნახაზის დასახელება

მასშტაბი
1:250
0 5 10

შოთი შოშიტაშვილი
მთ.არქიტექტორი

კორექტირება

შეასრულა

შპს "ჯეოსტილი"

(+995) 593 31 37 38

s/k: 205125933

q/a 2

მიხა ხელაშვილის ქუჩა

507.30 507.31

506.57

506.62 506.44

506.61

506.77

507.10

507.23

507.43

507.80

507.89 507.63 507.57

507.62 507.66

507.61

507.26

507.44

507.16

507.10

507.13

505.63 506.99

505.80

505.81 507.11

507.14

507.72 507.67

507.32

507.62

507.53 507.68

507.23
506.84

507.57

507.67

507.65

507.64 507.27

507.63

507.67

507.71

507.71

507.71

507.70

507.70

507.68

507.71 508.13

510.21

507.71

507.82

508.15

508.36
507.84

507.94

507.73
507.36

507.85

507.81

507.49 507.89

507.95

507.87

507.91

508.01

508.12

500.81

501.47

502.63

504.07

508.18

508.12

508.10

508.16

507.88

507.70

507.40

507.10

506.84

506.52

506.29

506.04

505.87

505.83

505.98

506.26

506.44

506.62

507.02

507.41

507.44 507.39

504.77 504.83 505.15

505.04

505.55 506.54

507.44

507.42

507.40

507.44

506.24

505.11 505.29
507.42

500.53
499.74

499.61 499.85 498.76

503.41

503.43 504.50

499.76

501.95 502.81

499.64 500.79

498.71

498.27

505.29 506.24

506.54 506.54

500.53

503.41
504.77

502.81

505.11

505.11 500.91

505
507.50

507

506.50

505

503

s/k:01.10.06.001.211

kv.m 5258

f41.20 2.50

f41.20 2.50

f41.20 2.50

f41.20 2.50

f41.20 2.50

f4 f4 1.20 2.50 1.20 2.50

f41.20 2.50

f41.20 2.50

f41.20 2.50

f2

1.20

4.00

f3

1.20

3.90

f3

1.20

3.90

f3

1.20

3.90

f3

1.20

3.90

f2

1.20

4.00

f3

1.20

3.90

f3

1.20

3.90

f3

1.20

3.90

f3

1.20

3.90

k

i

T

z

e

d

g

b

a

1 2 3 4 5 6 7 8

7.50 7.50 7.20 7.20 7.20 7.20 7.50 7.50

58.80

7.30 7.30 7.30 7.50 7.30 7.30 7.30

51.30

+12.76

+12.76

+12.76

+507.45

3.51

3.53

6.91

30.50

5

7.42

5

6.915 3.555 7.65

5

5.50

5.50

5.50

5.50

1.50 2.50 2.50 2.50 2.50

6.005 5.50

5.50