
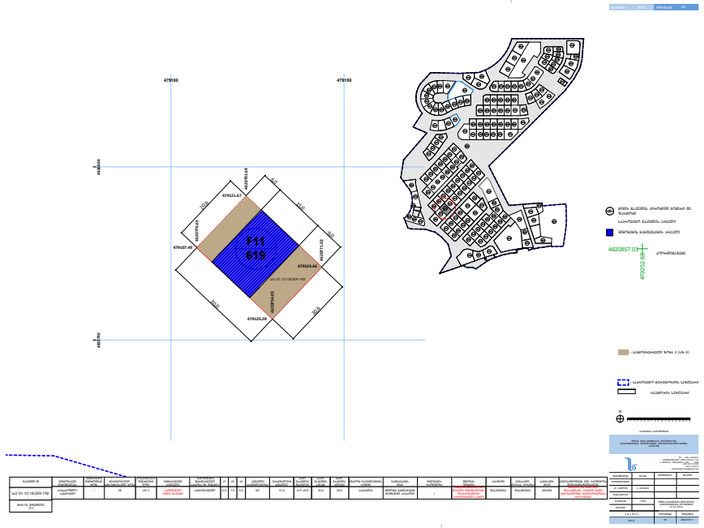


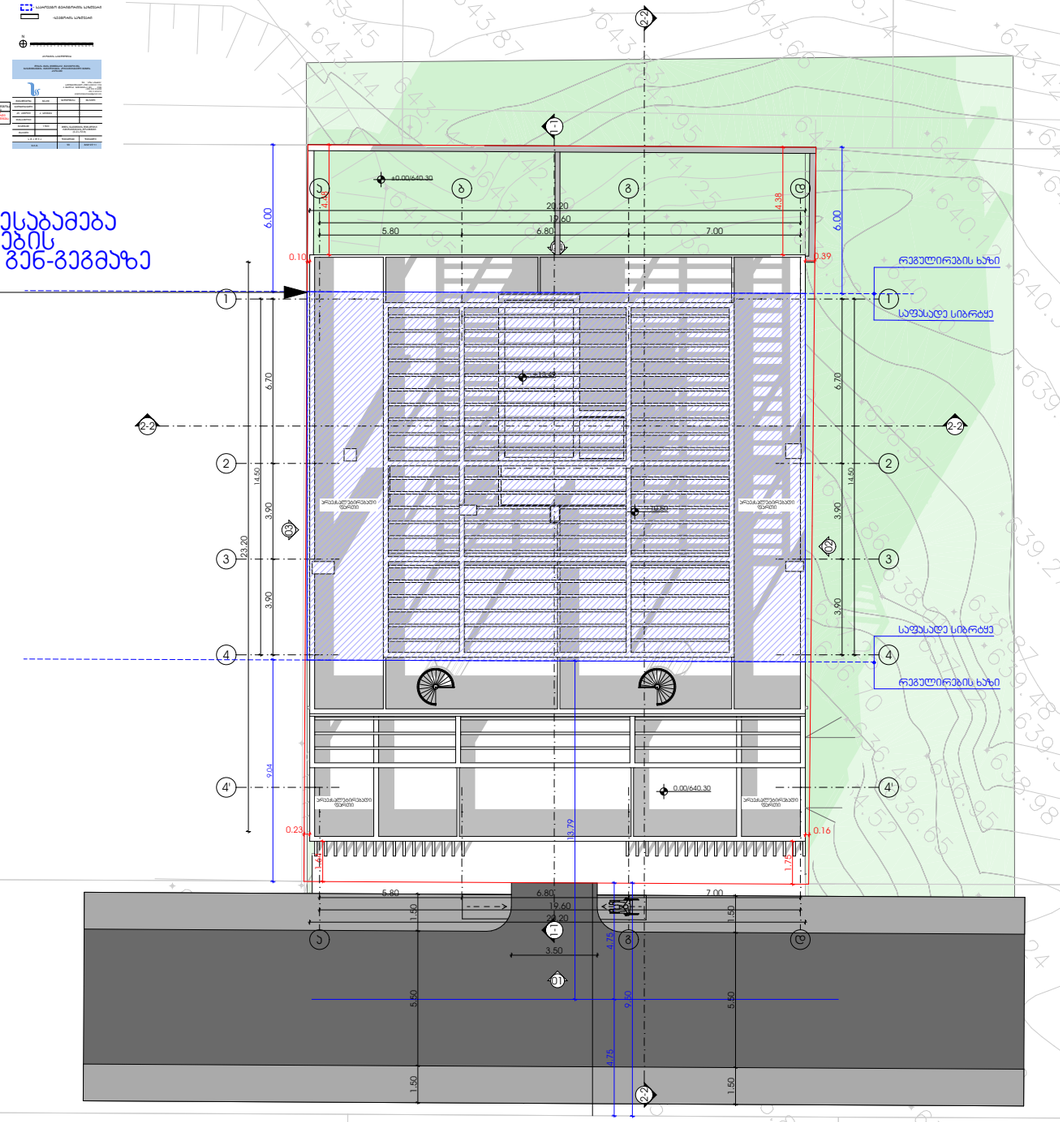

შენობის განთავსების არეალი შეთანხმებული გრგ-ს მიხედვით

შეთანხმებული გრგს განთავსების არეალი შეესაბამება სკვერიქტო შენობის ტერიტორიაზე განთავსების არეალს. საფასადე სიბრტყეები მონიშნულია შენ-გეგმაზე

METRIC

ფუნქციური დანიშნულების სახეობა
მრავალბინიანი საცხოვრებელი სახლი

პროექტის მისამართი
ქალაქი თბილისი, ლისის ტბის მიმდებარედ, ნაკვეთი (09/103)


პრ. არქიტექტორი
ა. ურუშაძე (მთვ. არქიტექტორი)
გ. სარიშვილი (თანაავტორი)

ნახაზი
გენგეგმა

ექსპლიკაცია

ფურცელი

A3 ფორმატი

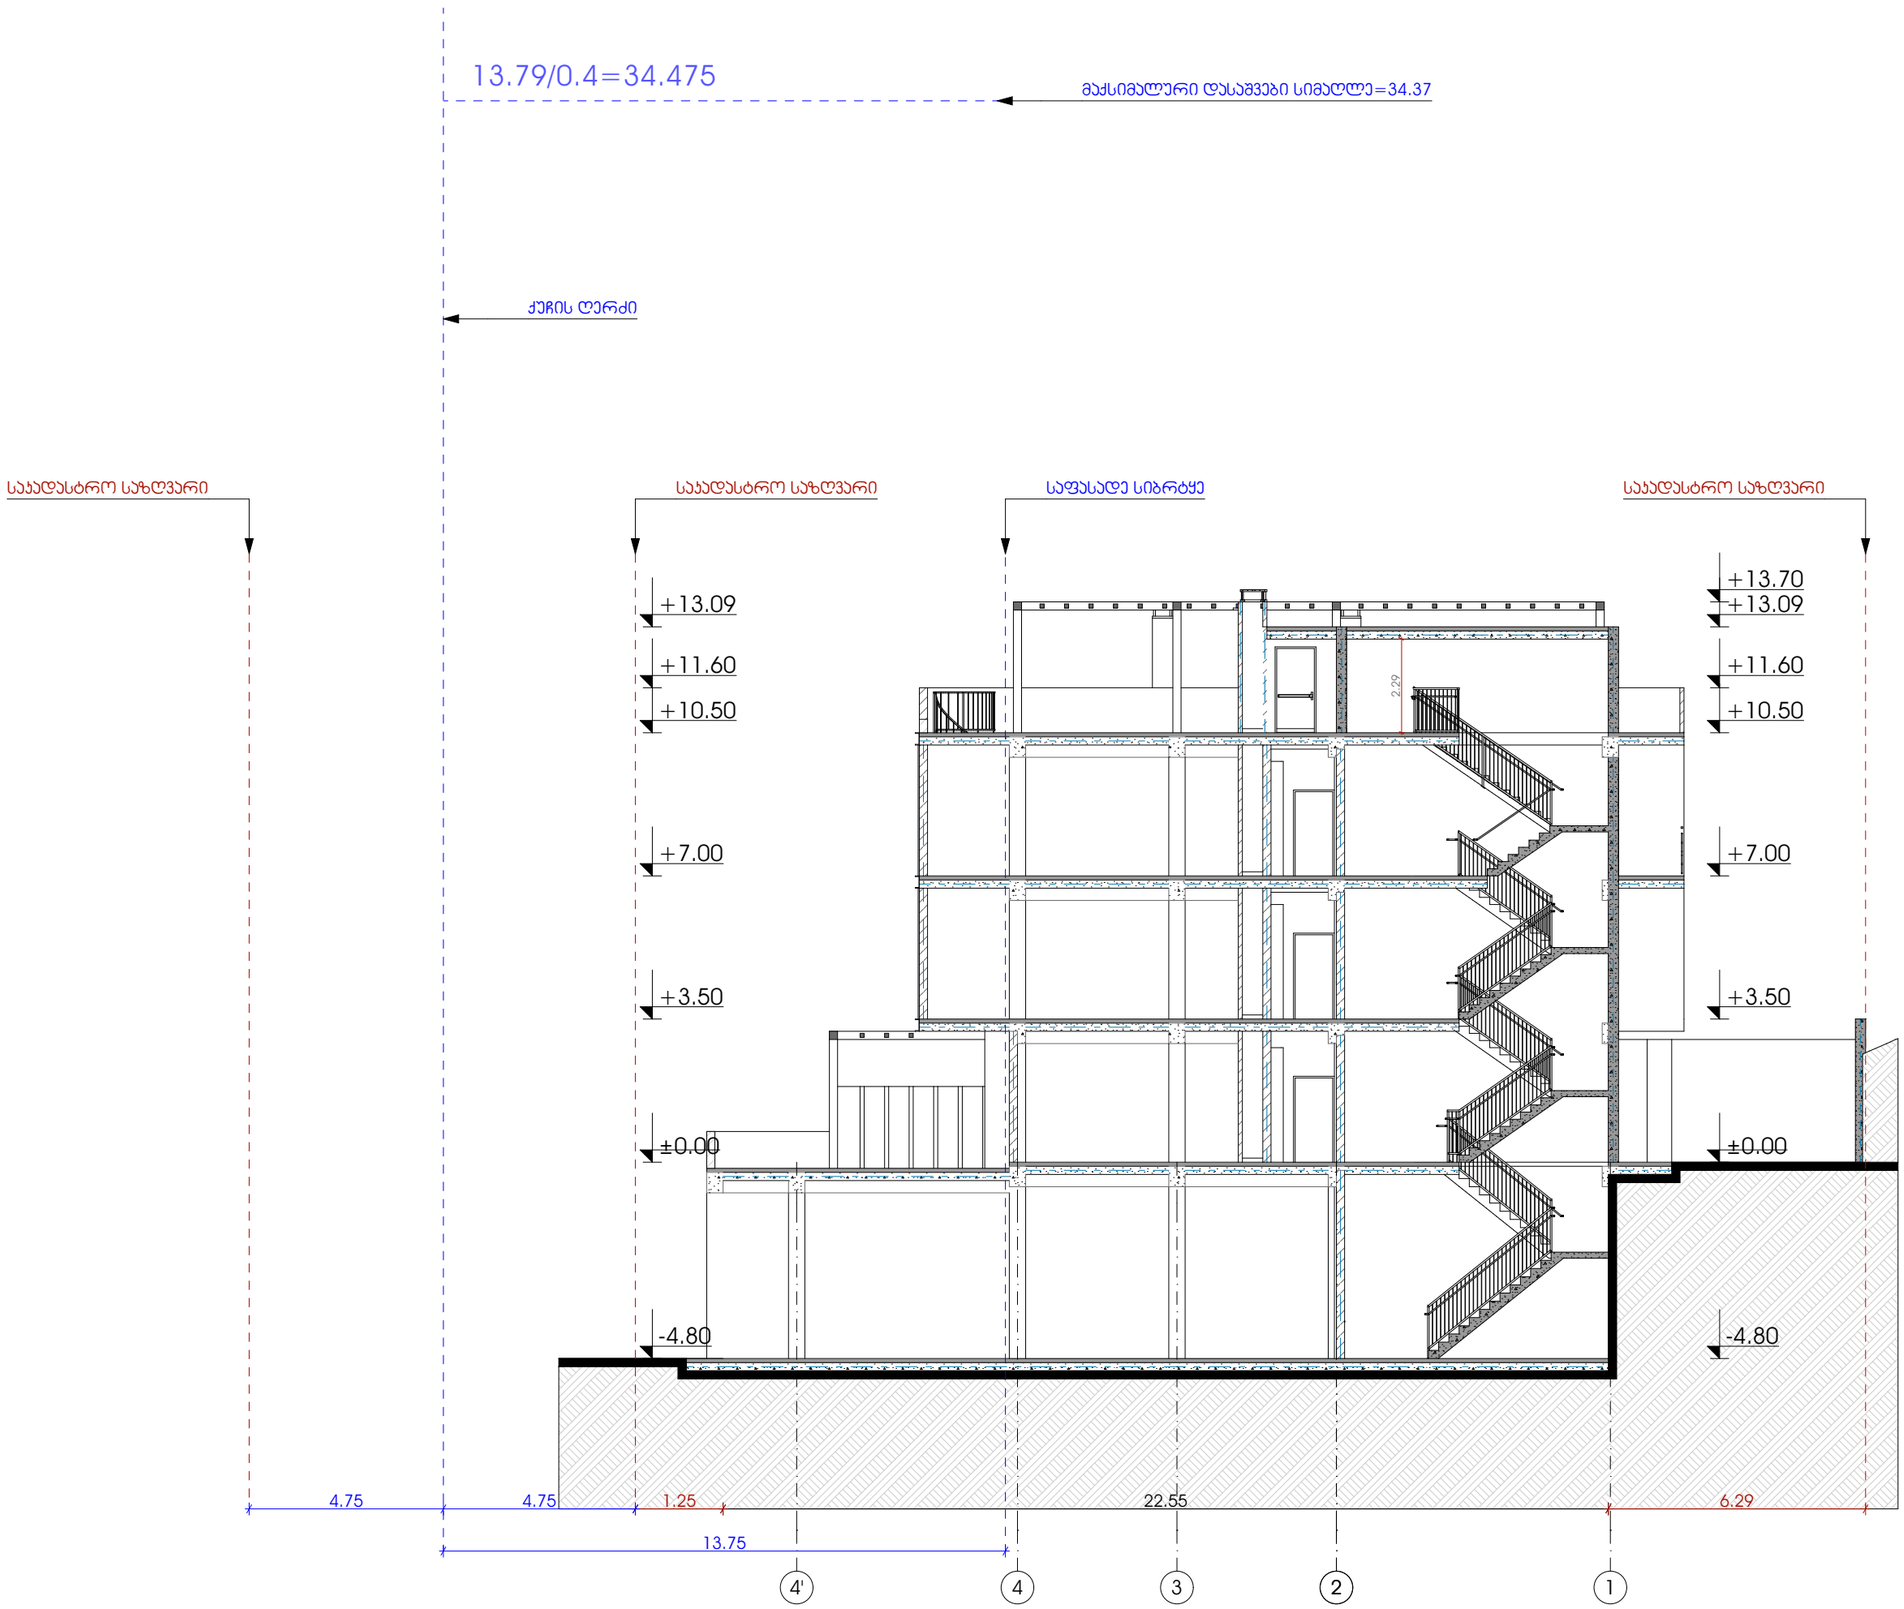

METRIC

ფუნქციური დანიშნულების სახეობა
მრავალბინიანი საცხოვრებელი სახლი

პროექტის მისამართი
ქალაქი თბილისი, ლისის ტბის მიმდებარედ, ნაკვეთი (09/103)

პრ. არქიტექტორი
ა. ურუშაძე (მთვ. არქიტექტორი)
გ. სარიშვილი (თანაავტორი)

ნახაზი
სიმაღლის სხივი

ექსპლიკაცია

ფერცელი

A3 ფორმატი