
Ծեշթեզ ոչ ոեթշոչ ոաձթշոչեզ ոչ ըշթաոչեզ ոչ ոեթշոչ ոաձթշոչեզ (ոչ) ձաոշոչեզ ոչ ձաոշոչեզ ոչ ոեթշոչ ոաձթշոչեզ ոչ ըշթա

საქართველოს იუსტიციის სამინისტრო
საჯარო რეესტრის ეროვნული სააგენტო

საკადასტრო გეგმა

მიწის ნაკვეთის საკადასტრო კოდი: *01.72.14.035.542*
განცხადების რეგისტრაციის ნომერი: *82011250074*
მიწის ნაკვეთის ფართობი: *622* კვ.მ.
დანიშნულება: *სასოფლო-სამეურნეო*
მომზადების თარიღი 16.06.11

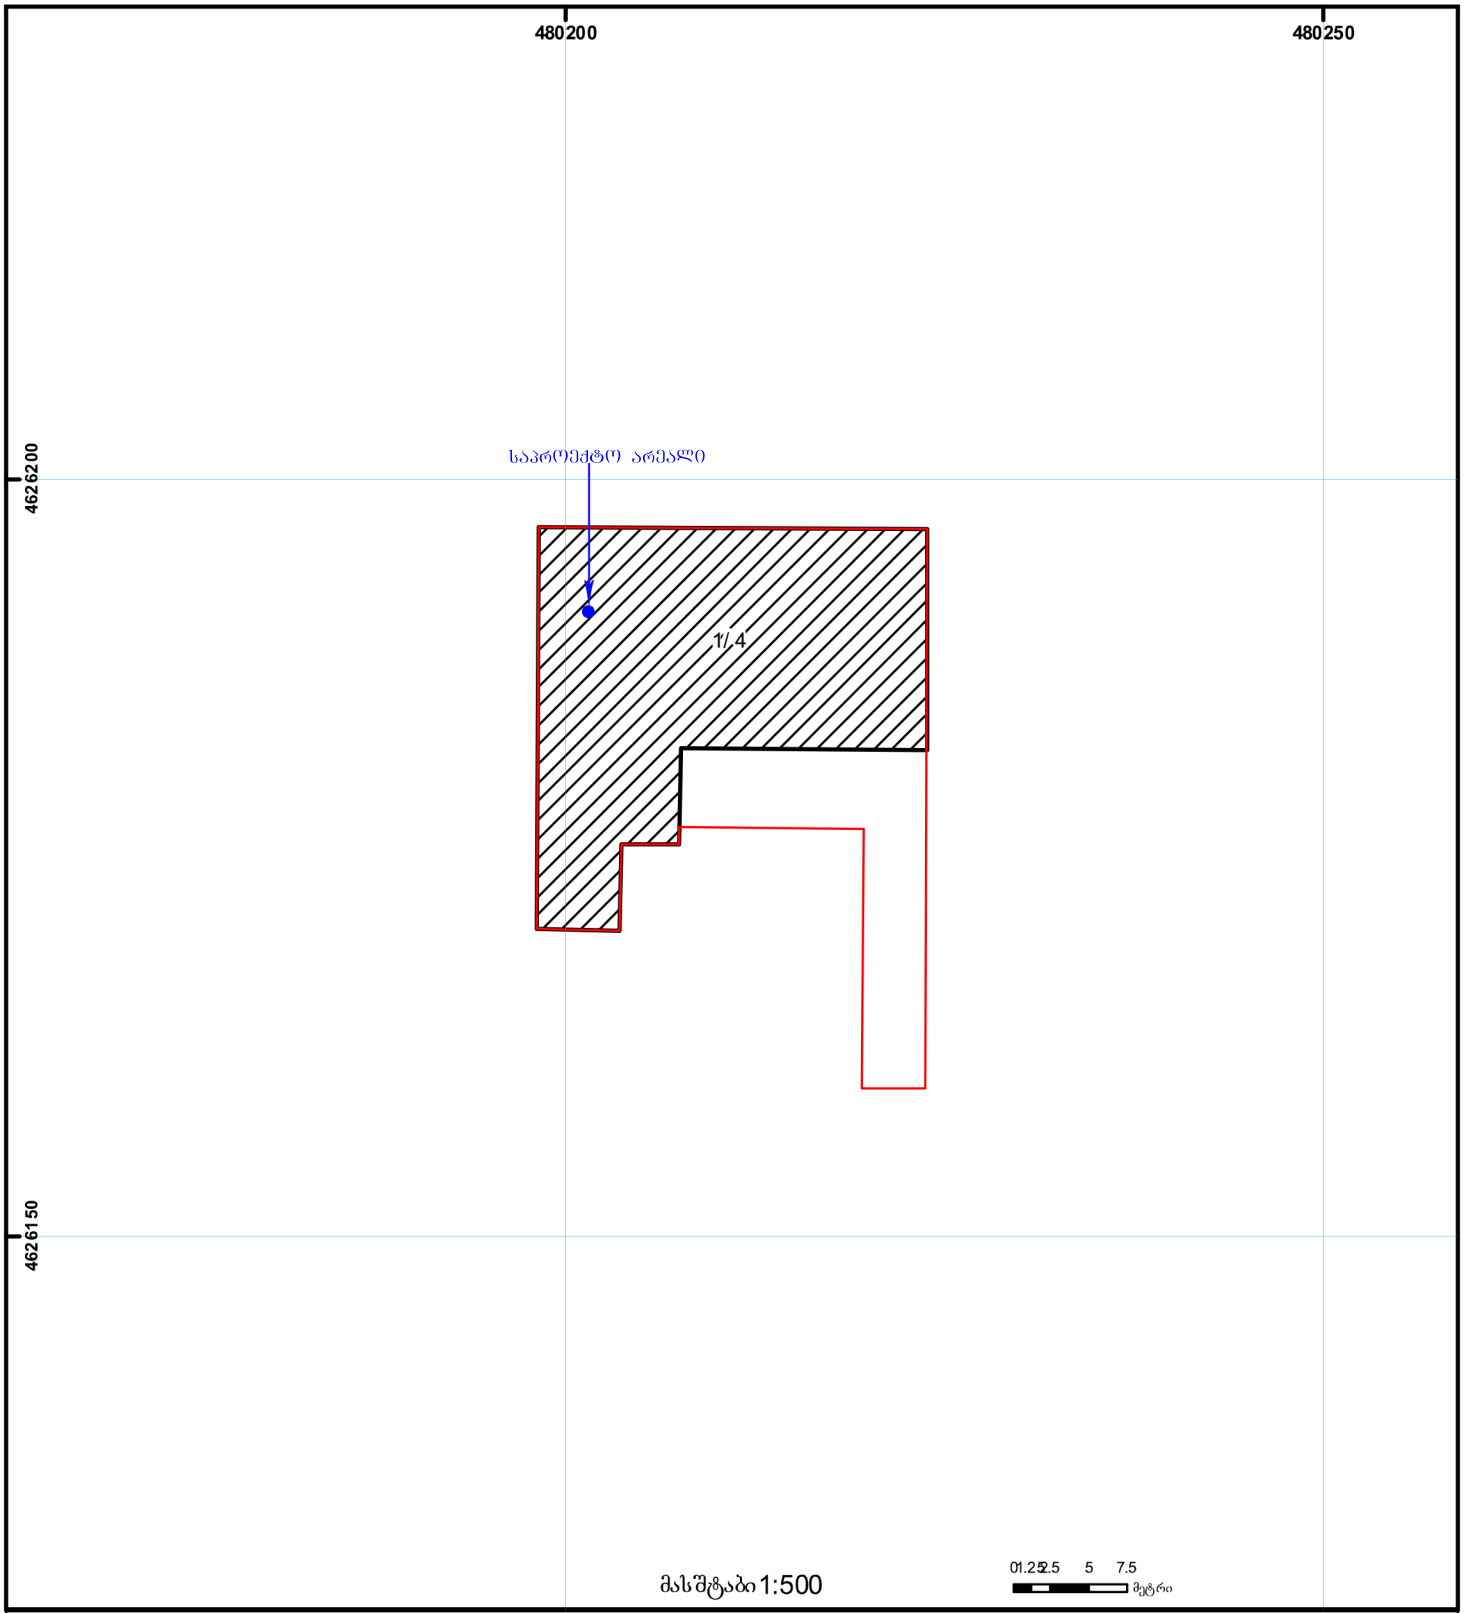

01/2 შენობა-ნაგებობა, პირობითი ნომერი/სართულიანობა	ვალდებულება	ხაზობრივი ნაგებობა	0.00 0.00 UTM (საერთაშორისო)
მიწის ნაკვეთის საკადასტრო საზღვარი	მშენებარე ნაგებობა	მიწისქვეშა ნაგებობა	სისტემის ცენტრი