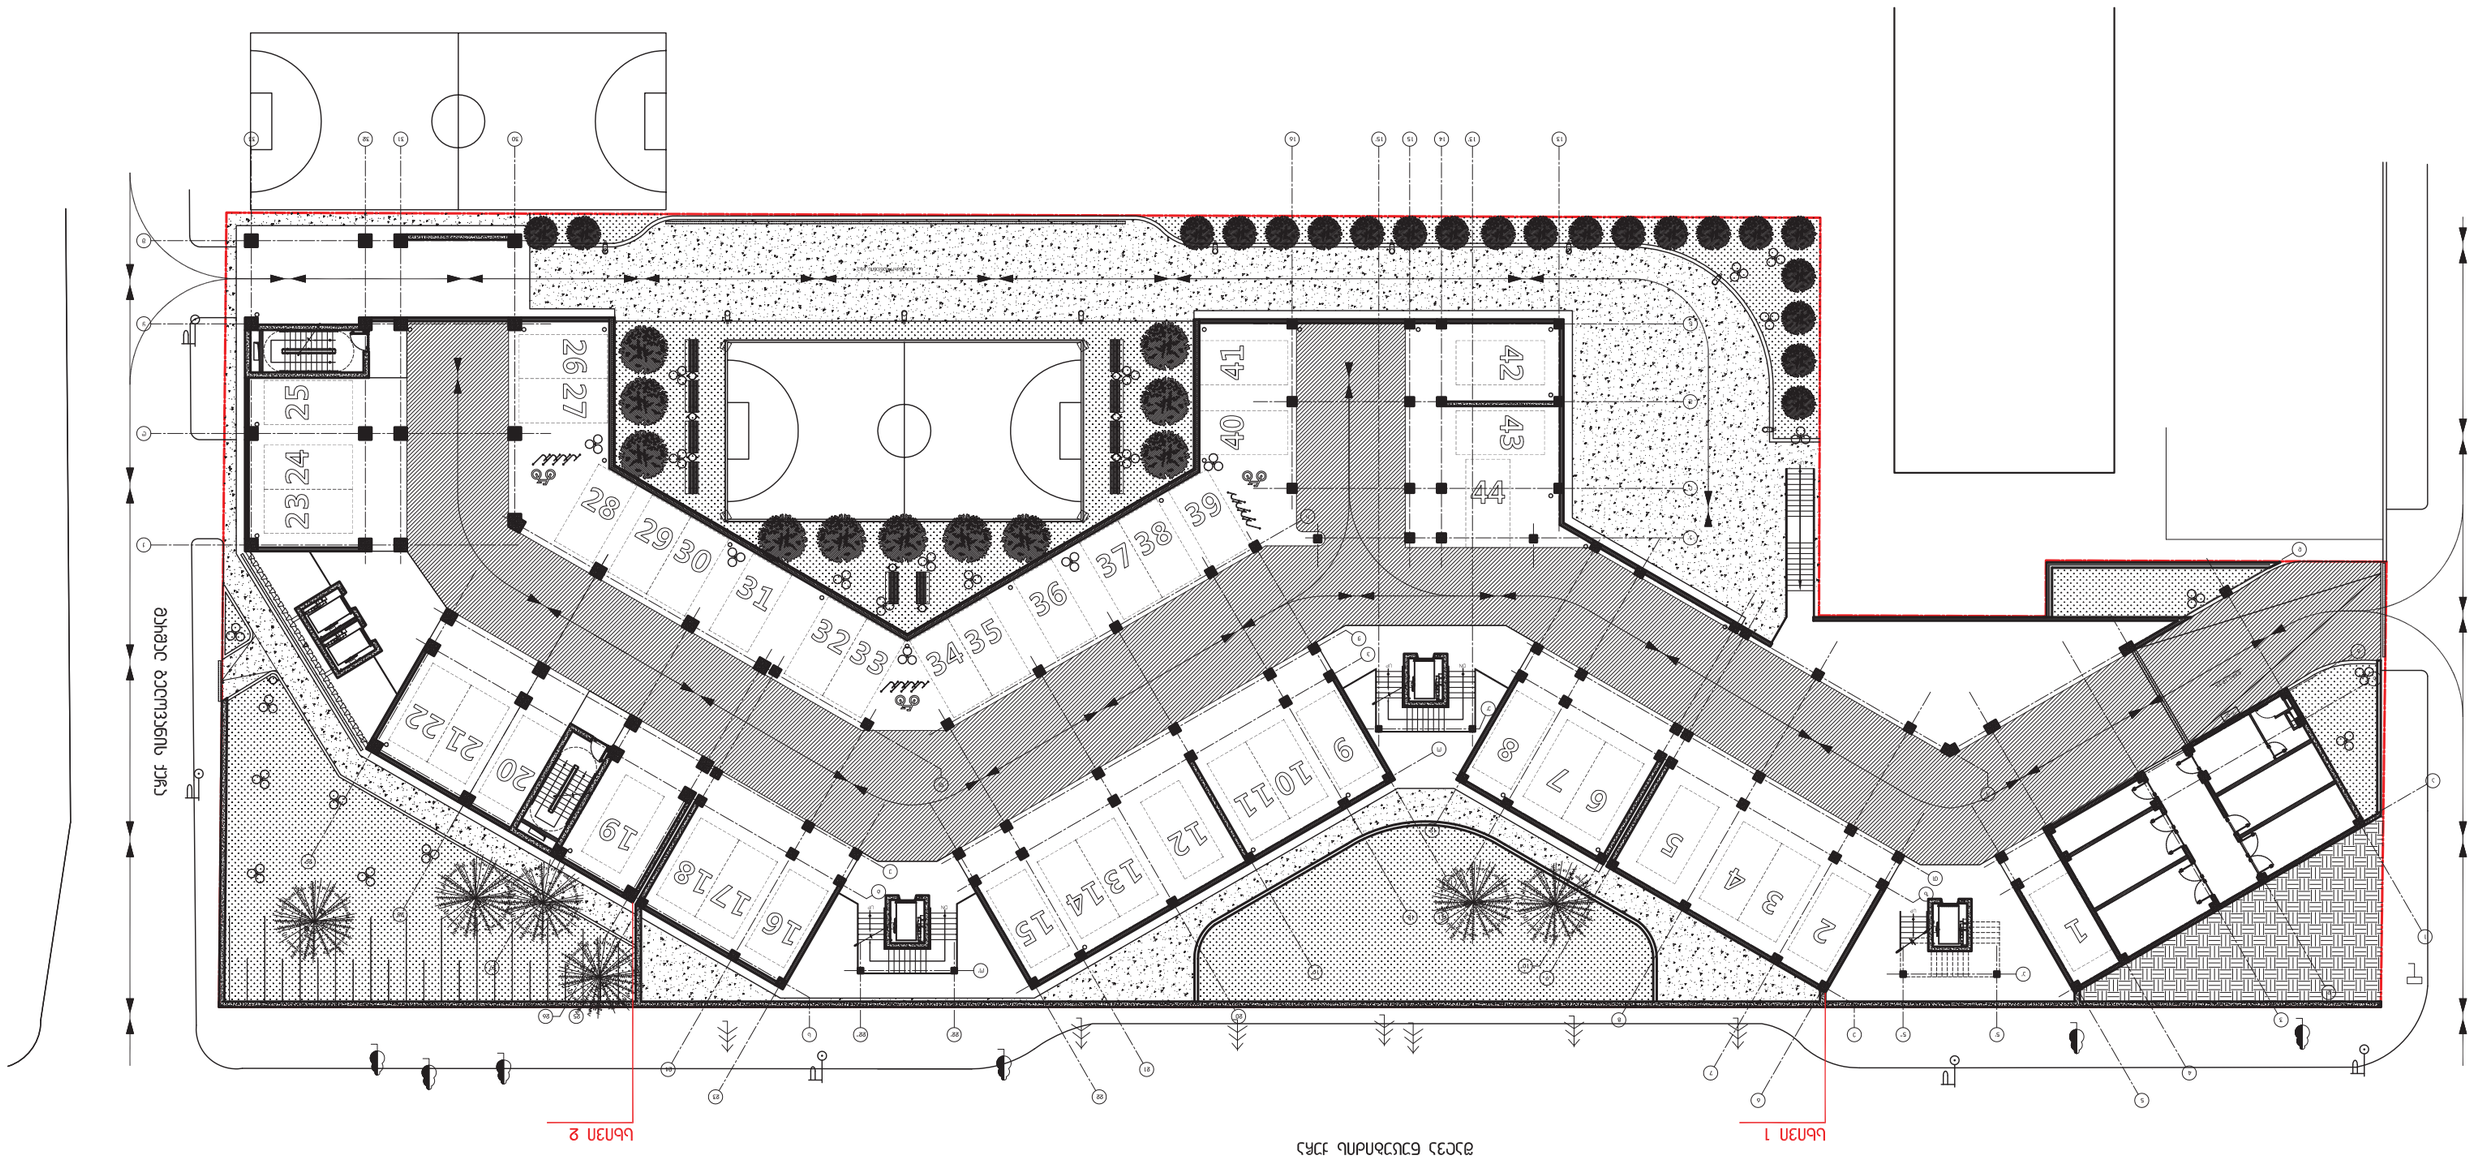

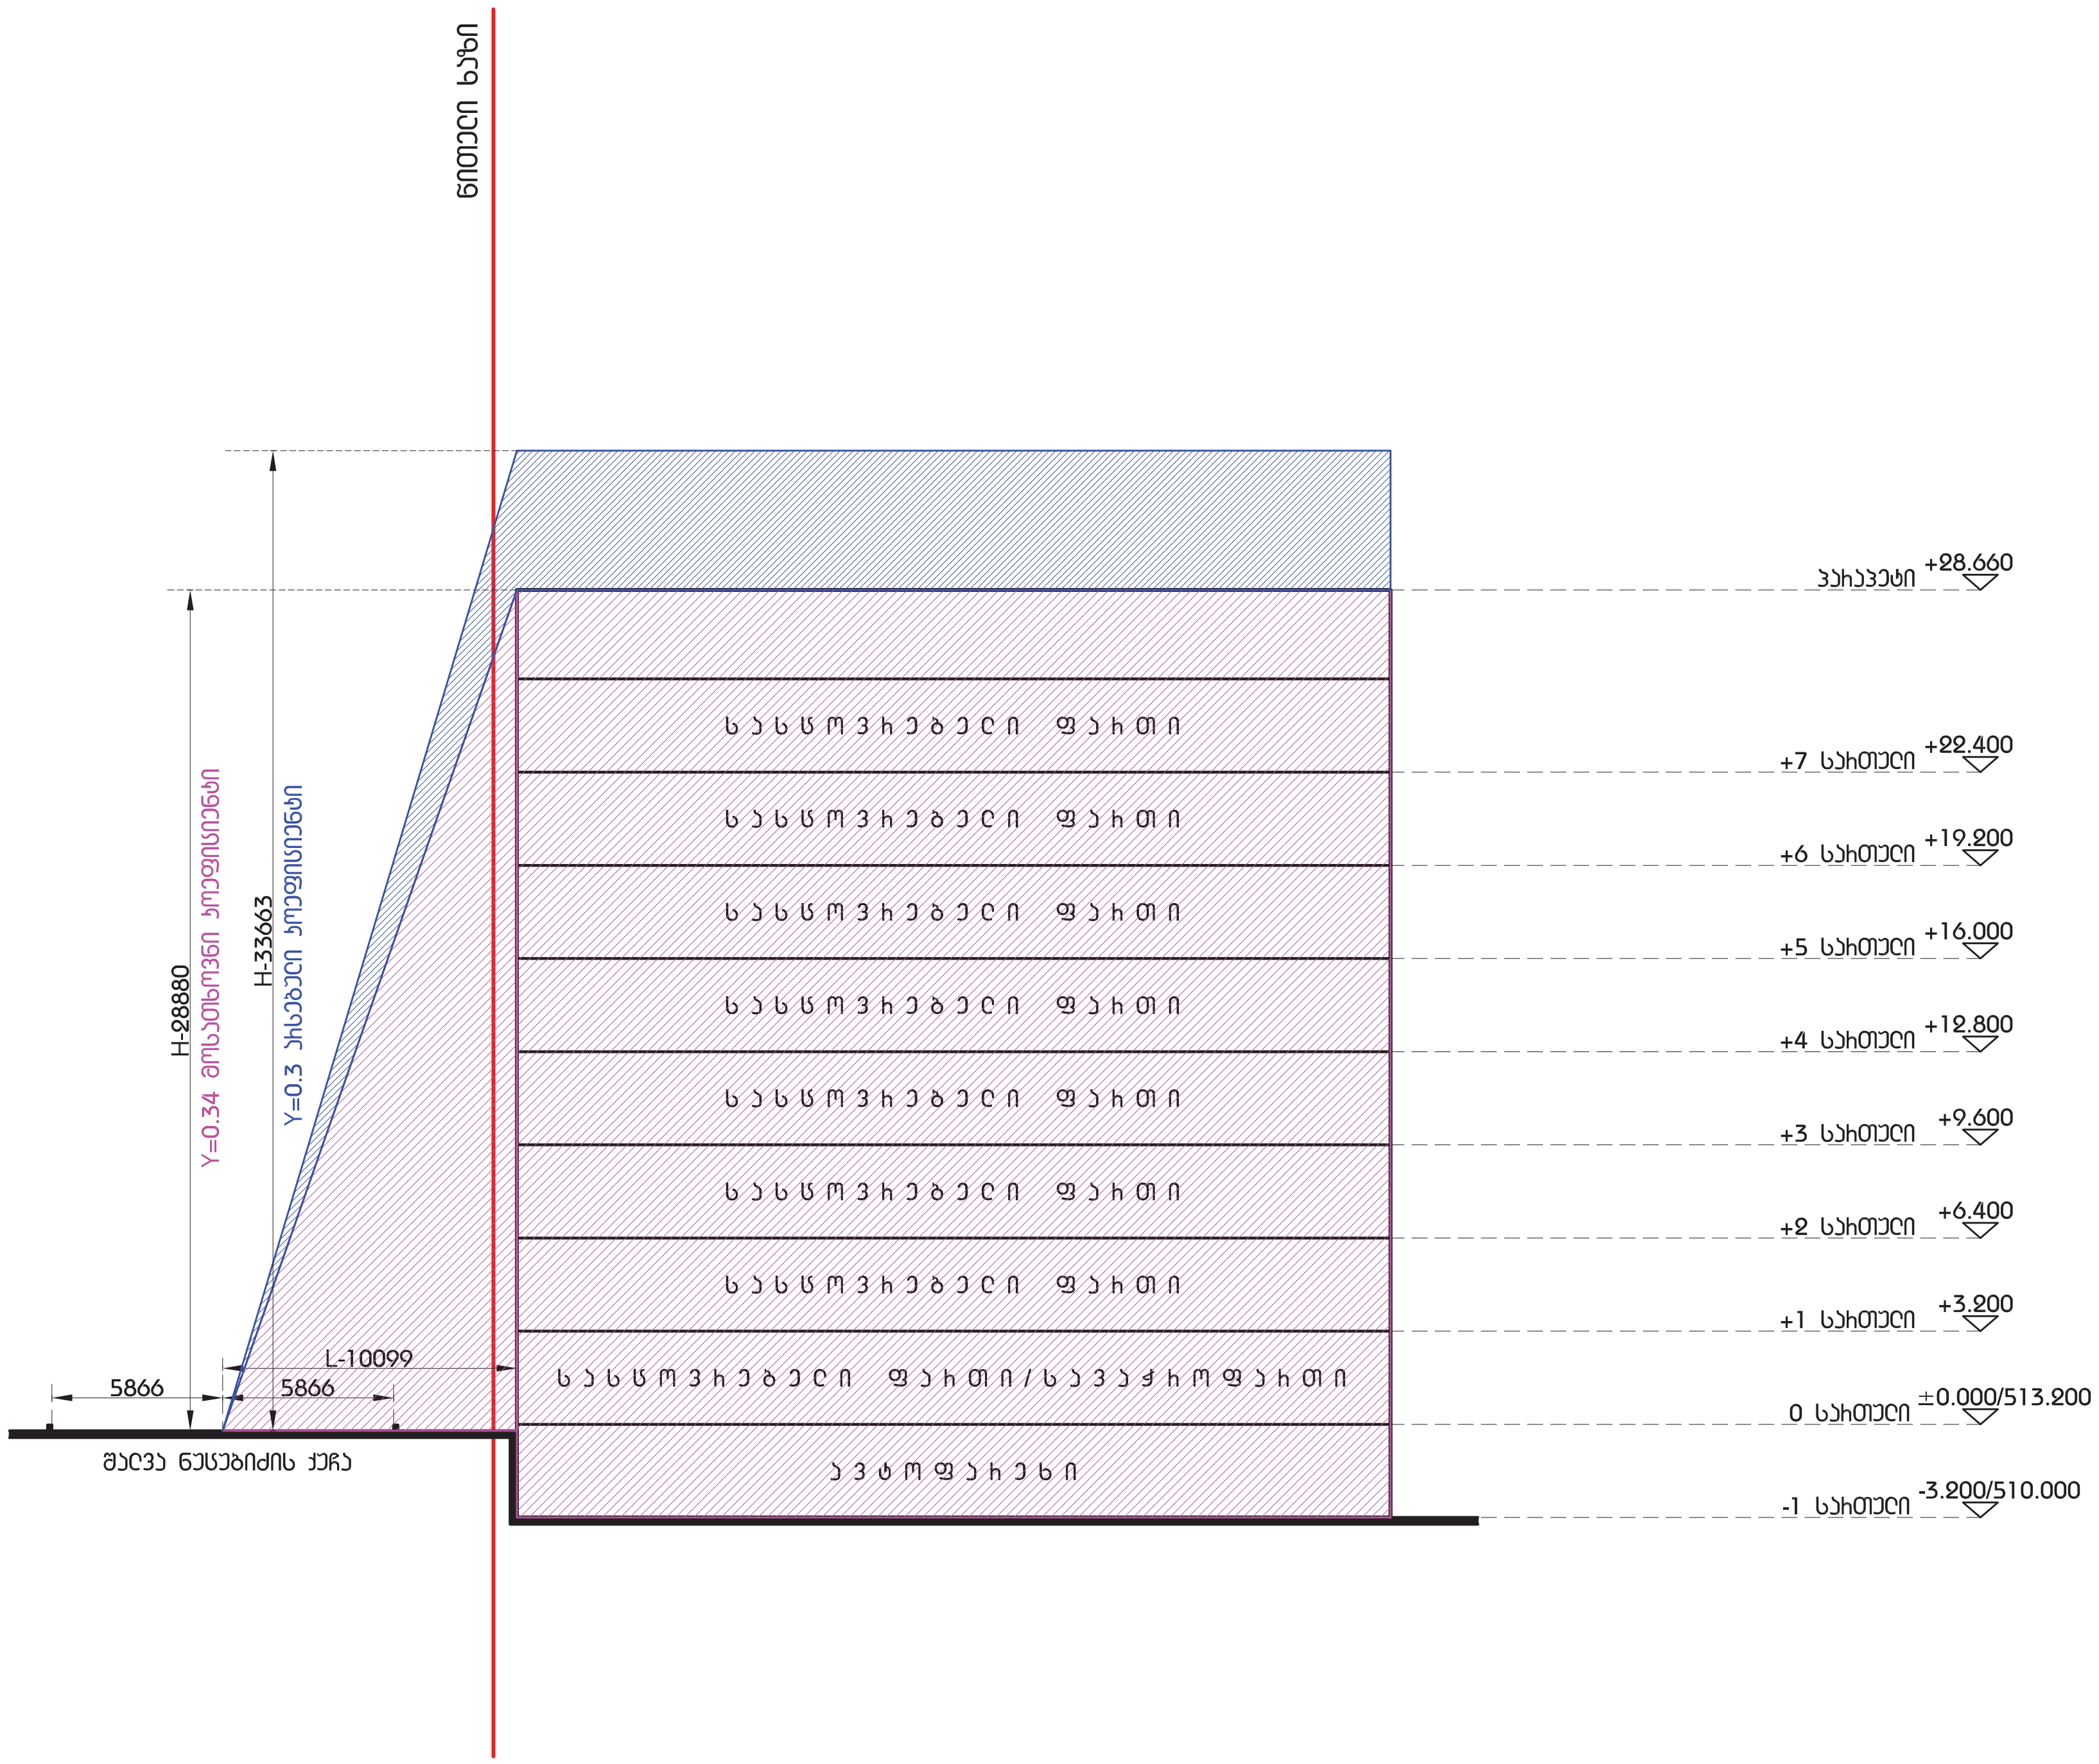
წითელი ხაზი
H-28880
Y=0.34 მოსათხოვნი კოეფიციენტი
H-33663
Y=0.3 არსებული კოეფიციენტი
L-10099
5866
5866
შალვა ნუცუბიძის ქუჩა
საცხოვრებელი ფართი
საცხოვრებელი ფართი
საცხოვრებელი ფართი
საცხოვრებელი ფართი
საცხოვრებელი ფართი
საცხოვრებელი ფართი
საცხოვრებელი ფართი
საცხოვრებელი ფართი/სავაჭრო ფართი
ავტოფარეხი
პარაპეტი +28.660
+7 სართული +22.400
+6 სართული +19.200
+5 სართული +16.000
+4 სართული +12.800
+3 სართული +9.600
+2 სართული +6.400
+1 სართული +3.200
0 სართული ±0.000/513.200
-1 სართული -3.200/510.000

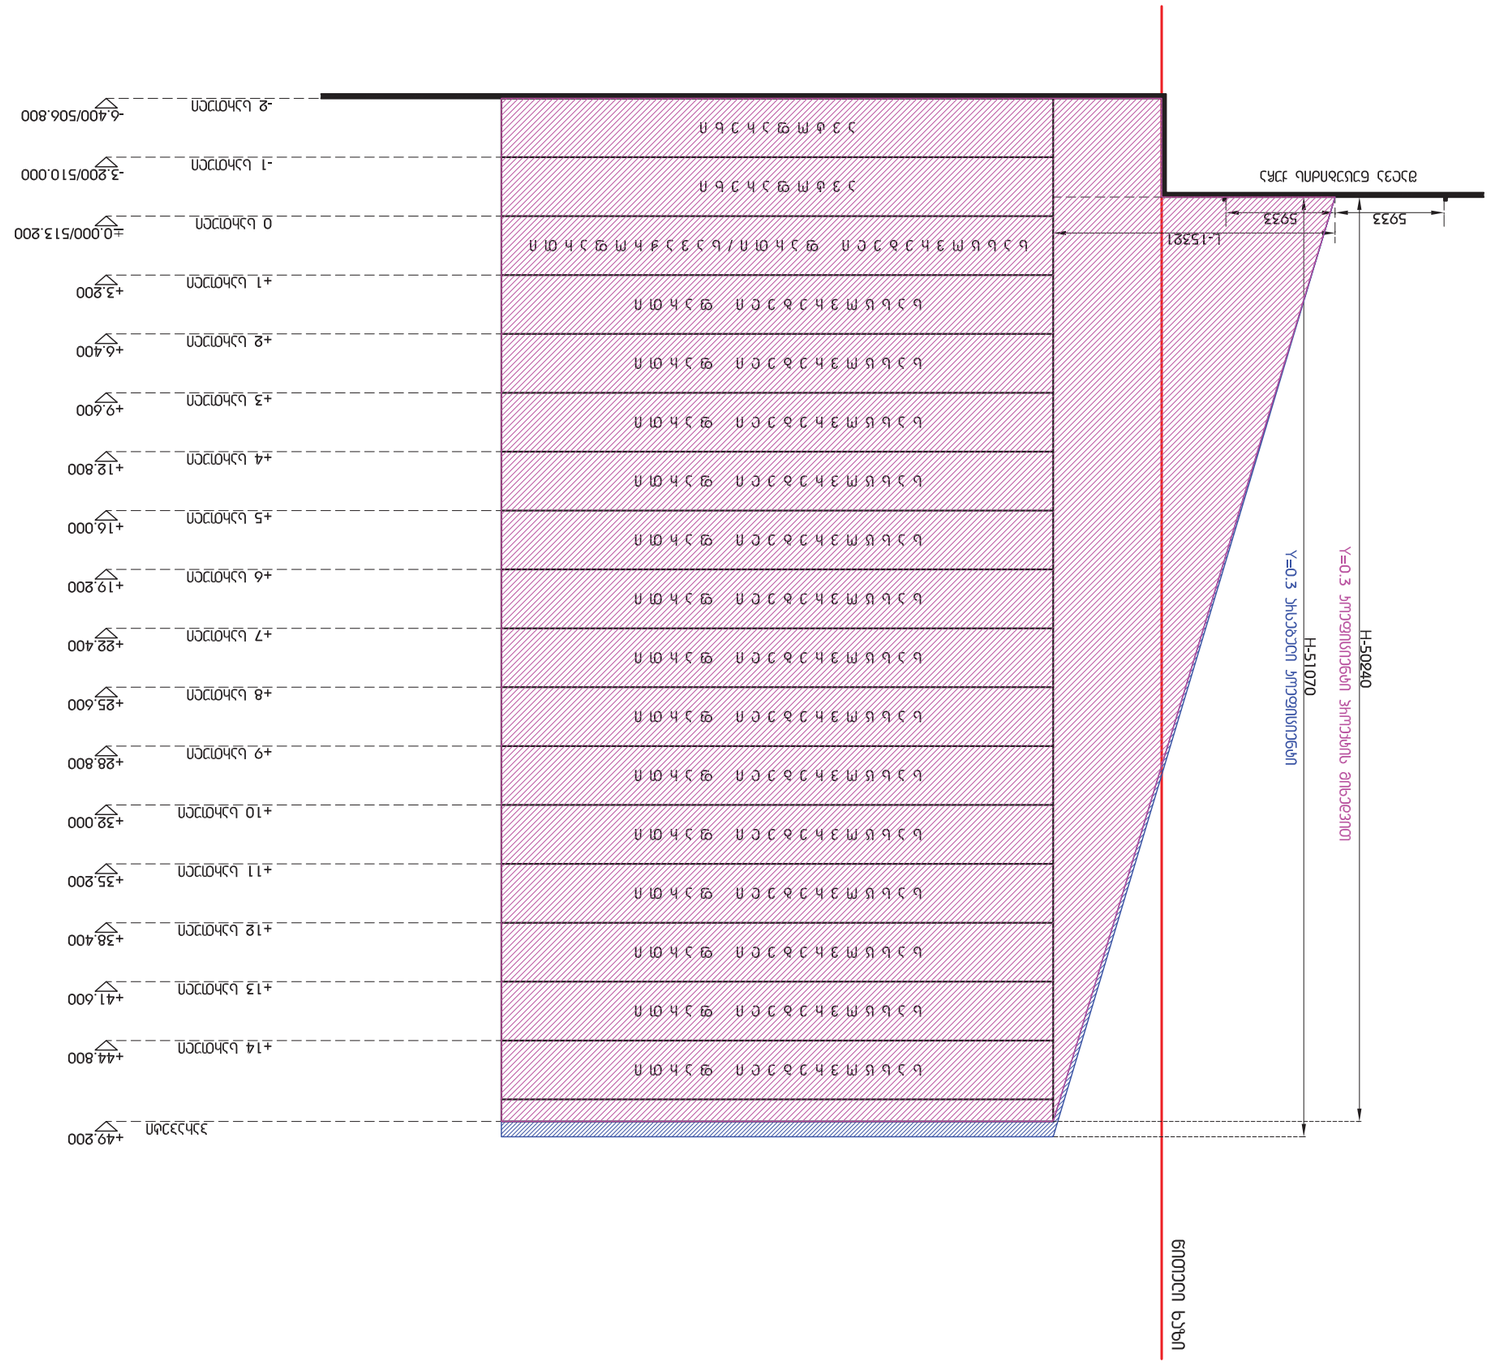
H-50840
H-51070
5933
5933
L-15391
