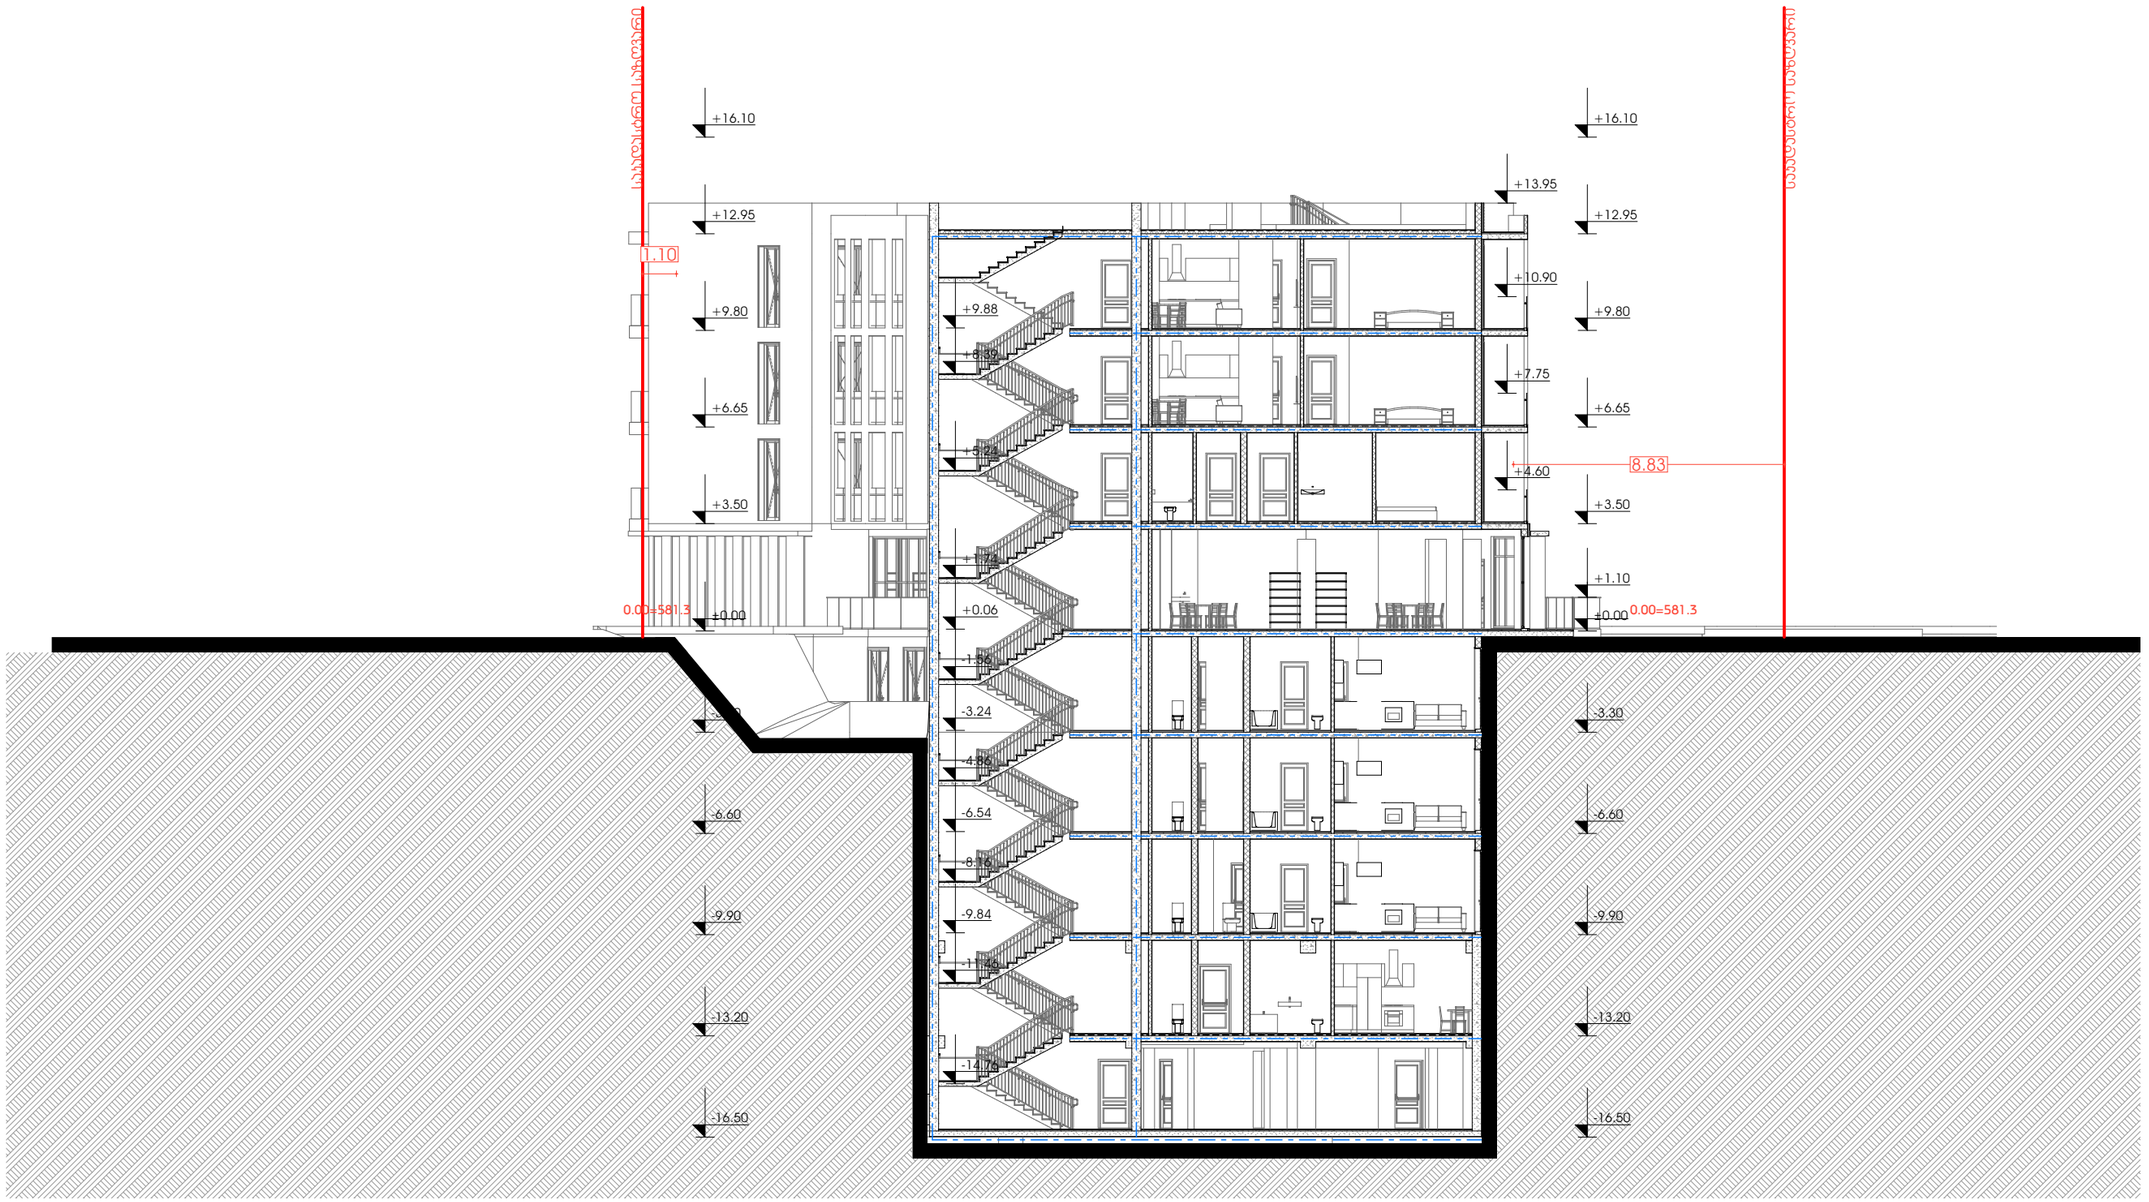


A3 Architects
Urban planning & Architecture

თანამდებობა	ფერი	ხელმოწერა
დიზაინერი		
მთ.არქიტექტორი		
არქიტექტორი		

ARCHITECTS LLC * 405233853 *

ვიზირებით

საპროექტო მიწის ნაკვეთი
საპროექტო საზღვრები
ჩებეკილების ხაზი

ნახაზის სახელწოდება

ჭრილი 1-1

ნახაზის მონაცემები

მასშტაბი	ფორმატი	თარიღი
1:200	A3	03/2021
სტადია	ბვეხდი	ბვეხდები
	.1	



A3 Architects
Urban planning & Architecture

თანამდებობა	ფეხი	ხელმოწერა
დიზაინერი		
მთ.არქიტექტორი		
არქიტექტორი		

არსებული ნაგებობები


საპროექტო მიწის ნაკვეთი
საპროექტო საზღვრები
ჩებეკილების ხაზი

ნახაზის სახელწოდება

ჭრილი 2-2

ნახაზის მონაცემები

მასშტაბი	ფორმატი	თარიღი
1:200	A3	03/2021
სტადია	ბეჭდი	ბეჭდები
	2	

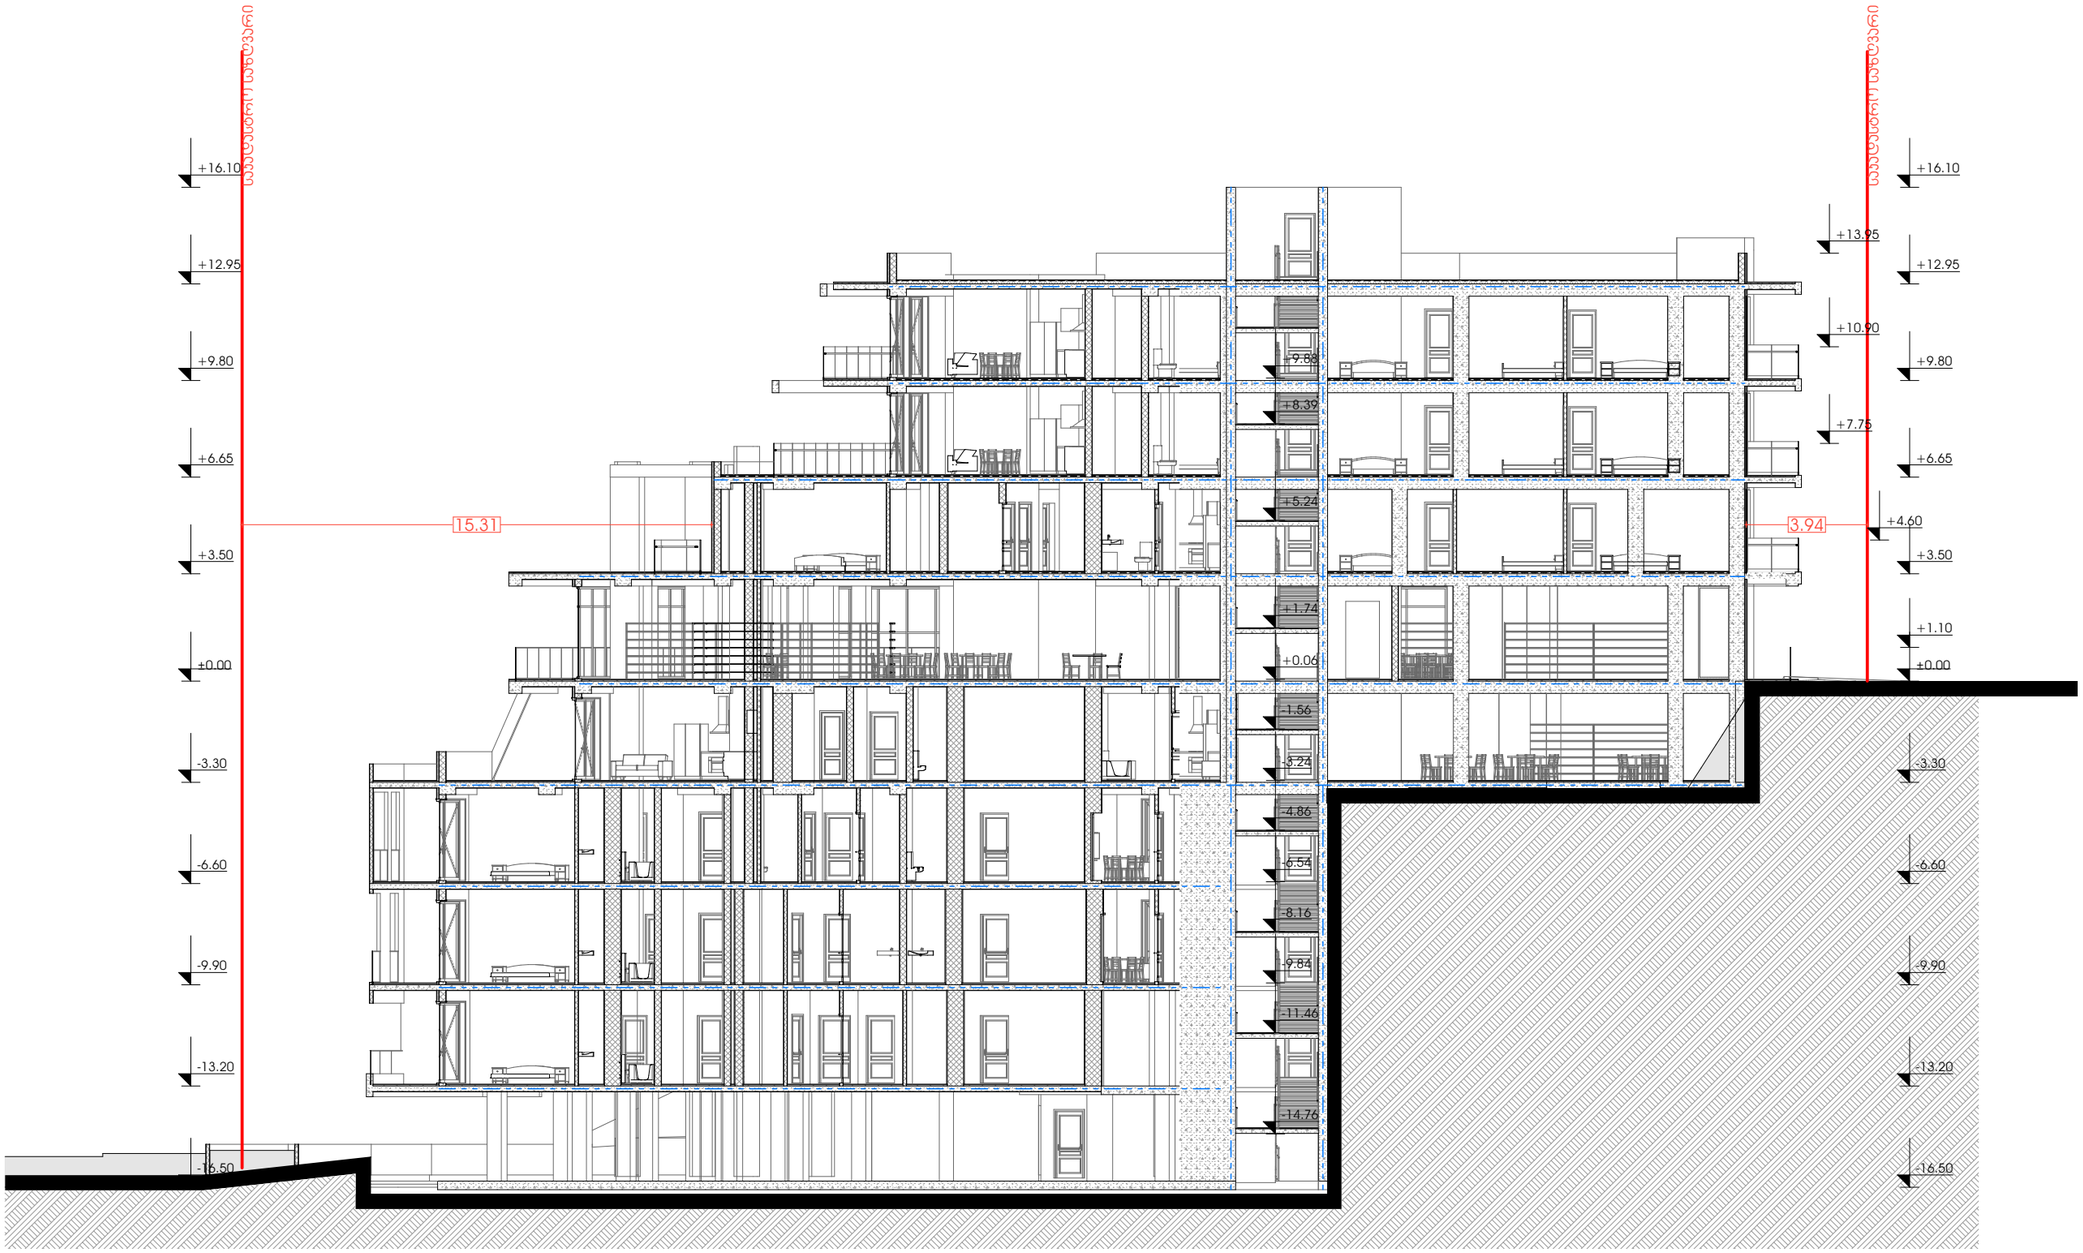

A3 Architects
Urban planning & Architecture

თანამდებობა	ფეხი	ხელმოწერა
დიზაინერი		
მთ.არქიტექტორი		
არქიტექტორი		

პირობითი აღნიშვნები

- საპროექტო მიწის ნაკვეთი
- საპროექტო საზღვრები
- ჩებეციჩების ხაზი

ნახაზის სახელწოდება

ჭრილი 3-3

ნახაზის მონაცემები

მასშტაბი	ფორმატი	თარიღი
1:200	A3	03/2021
სტადია	ბევრი	ბევრები
	.3	