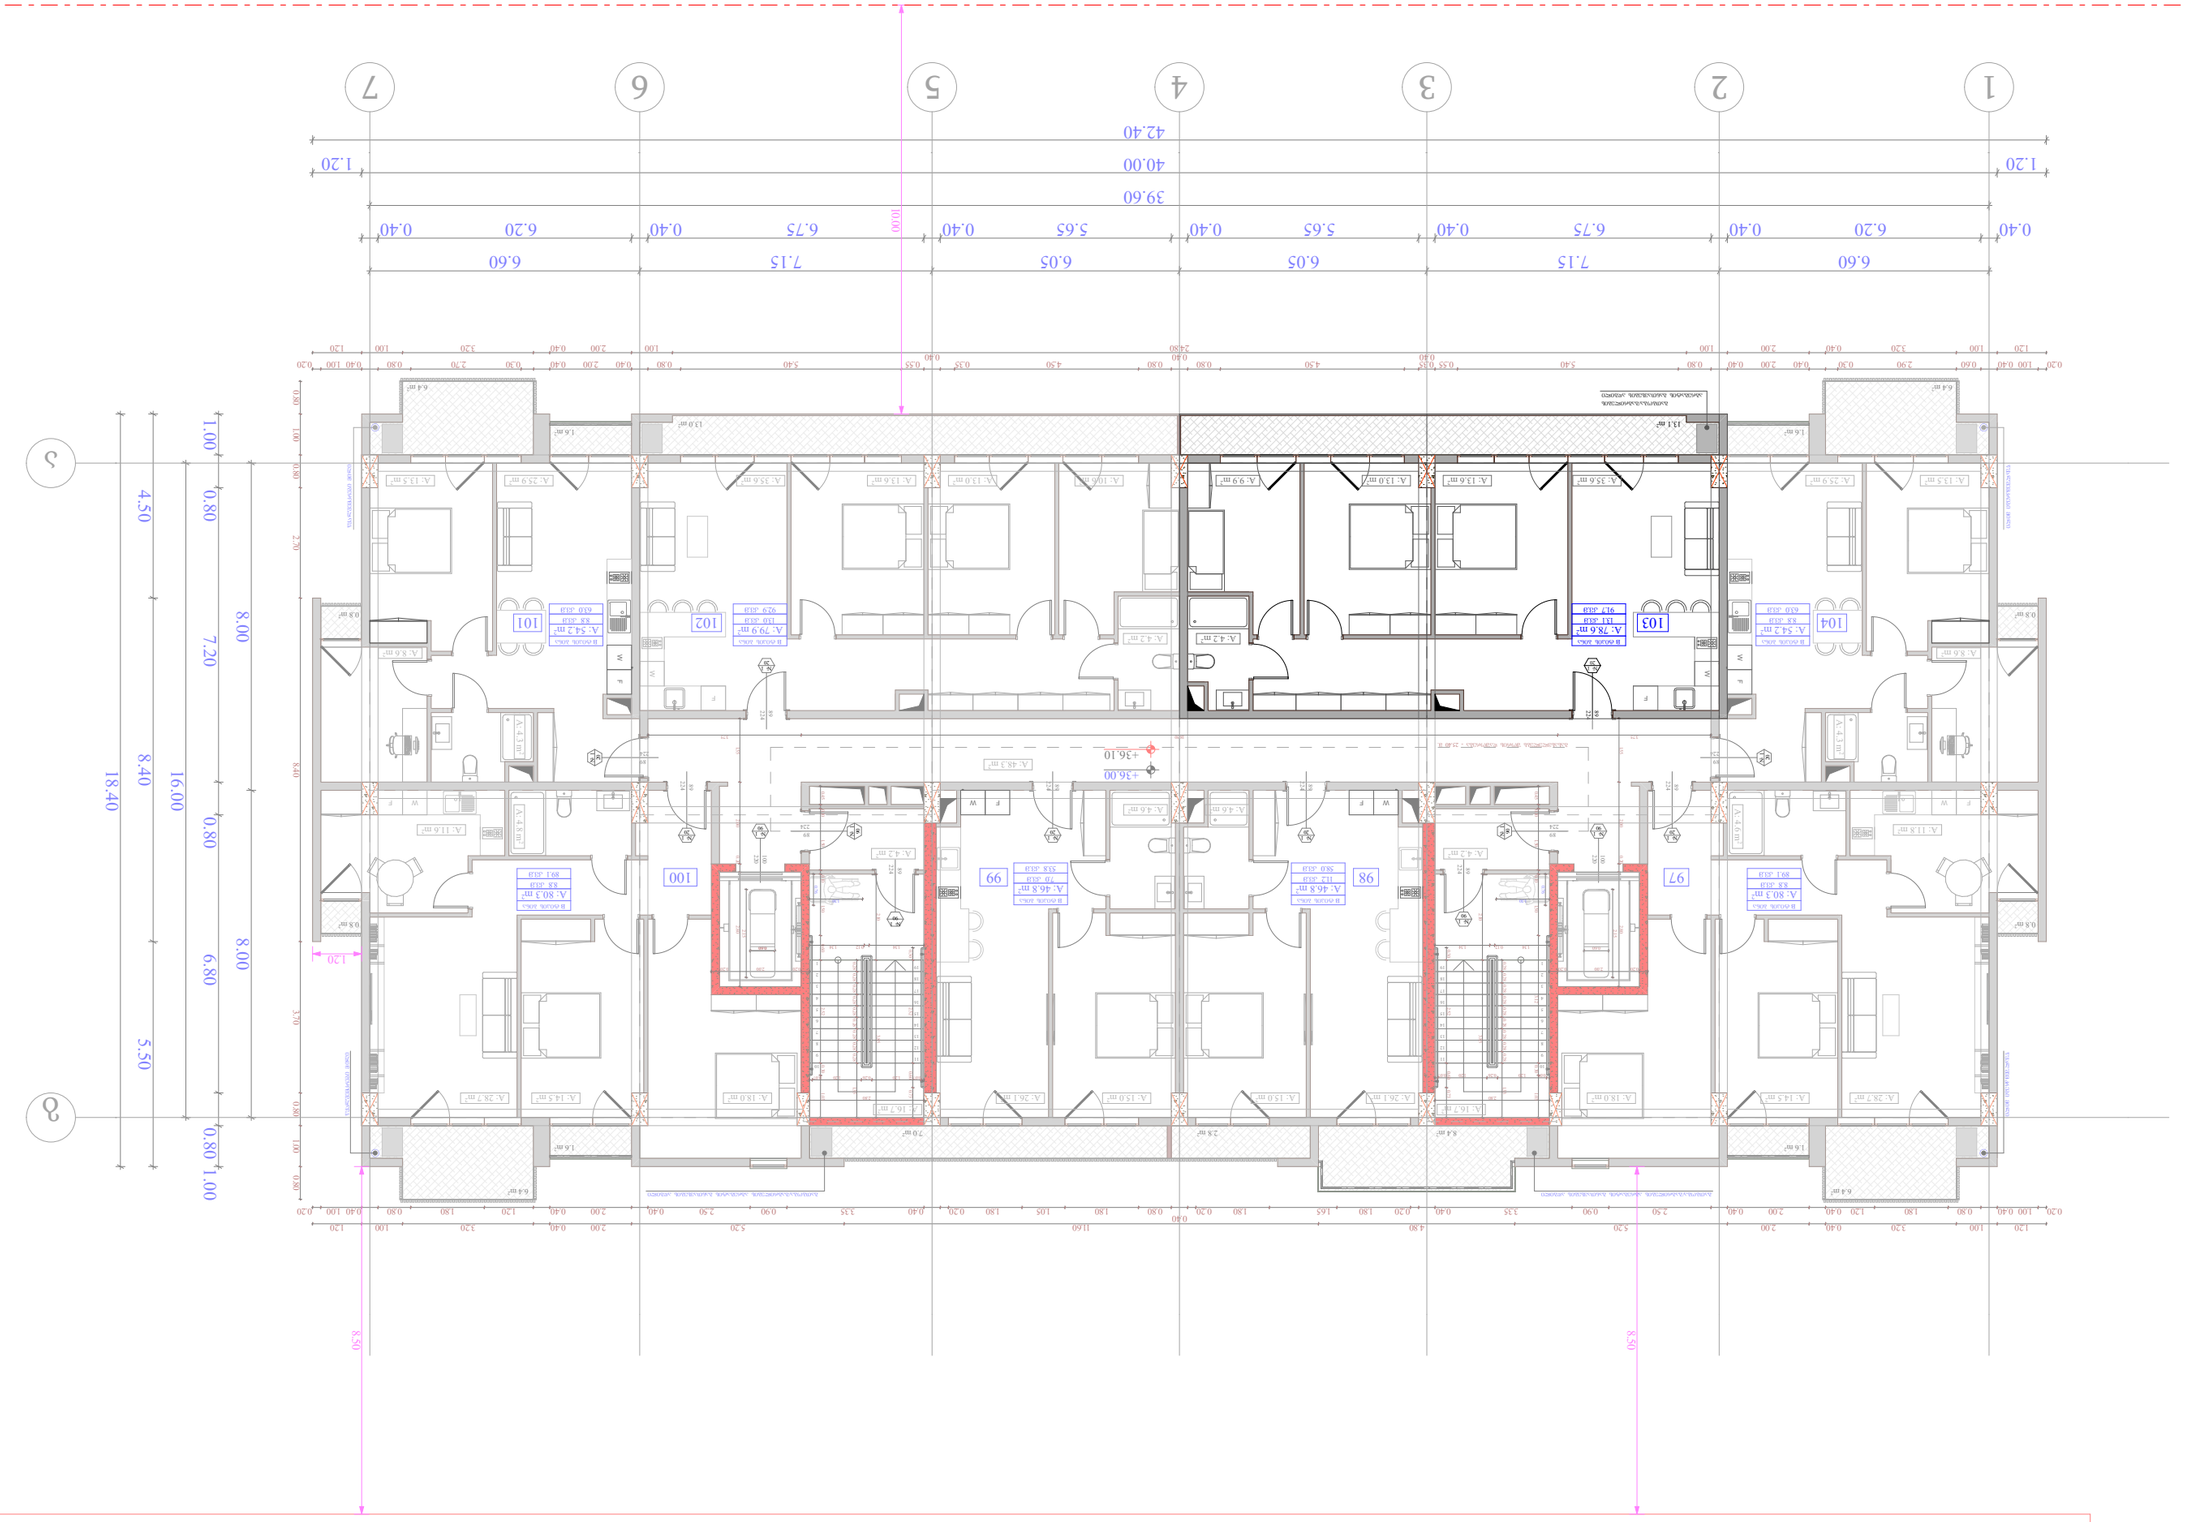








ვითარების ნახაზი	
ტერიტორიის გეგმა	
ფასადის ნახაზი	
ჭრილი	
ნახაზის დასახელება	
ნახაზის ფორმატი	A - 3
მასშტაბი	1:150
თარიღი	23/01/2026
შეკვ.	

ოთახის №	საცხოვრებელი ფართი	აივნის ფართი	ოთახის საერთო ფართი

ტექნიკური ზედამხედველი	
ავტორი	
ხელმძღვანელი	
დამკვეთი	
ობიექტის მისამართი	
ობიექტის დასახელება	
ნახაზის დასახელება	
ნახაზის ფორმატი	
მასშტაბი	
თარიღი	
შეკვ.	

ტექნიკური ზედამხედველი	ე. ფოფხაძე
ავტორი	გ. ბუნიათოვი
ხელმძღვანელი	ზ. ასათიანი
დამკვეთი	შპს "ჯეოსთრიმ"
ობიექტის მისამართი	ქ. ბათუმი, ფერიის ქუჩა, კვარტალი №30
ობიექტის დასახელება	მრავალბინიანი საცხოვრებელი სახლი
ნახაზის დასახელება	ვითარების ნახაზი
ნახაზის ფორმატი	A - 3
მასშტაბი	1:150
თარიღი	23/01/2026
შეკვ.	

