
მიწის ნაკვეთის ტოპოგრაფიული აზომვითი ნახაზი

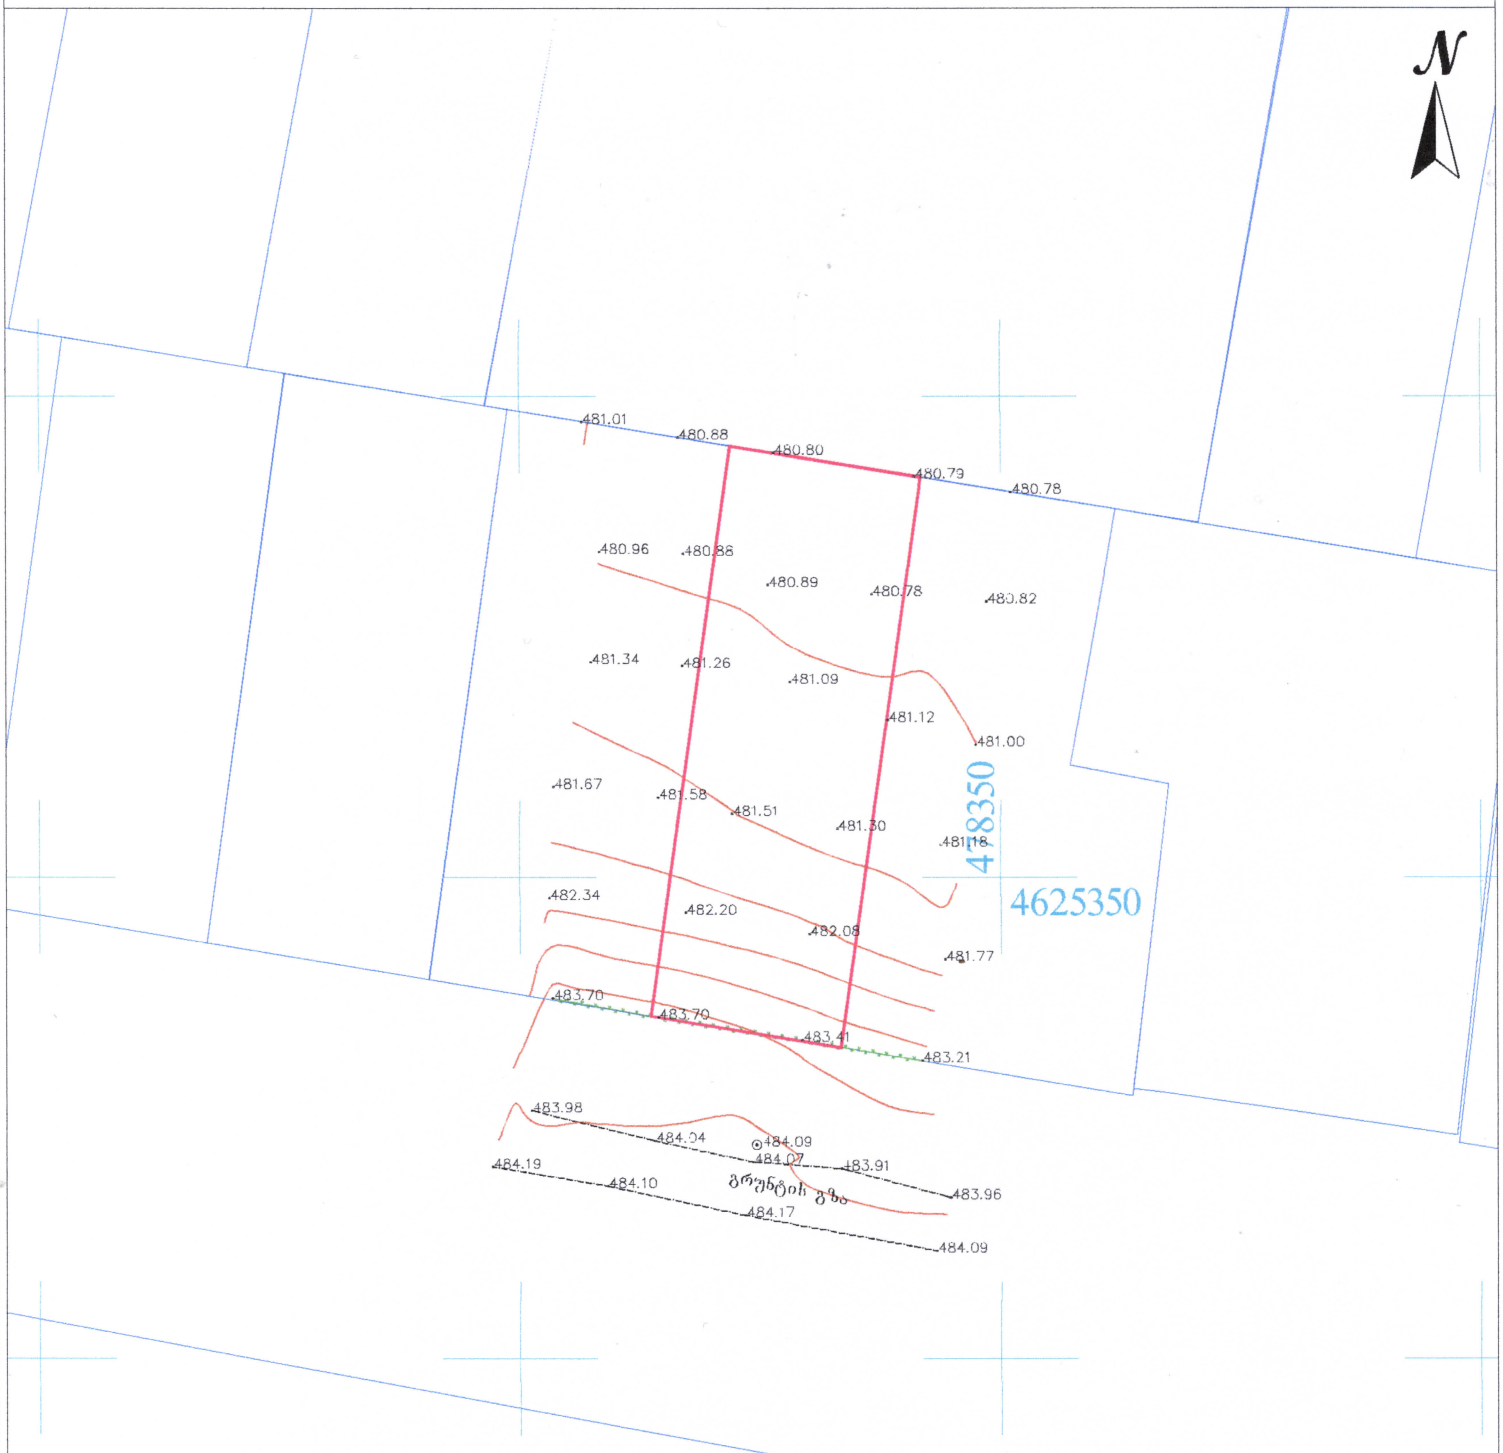

ტოპოგრაფიული რუკა: გაკეთებულია საქართველოს მუდმივმოქმედი **Geo-Cors**-ის ზიპის რეფერენსირებულ ძველზე დაქრდნობით.სახელმწიფო კოორდინატთა სისტემა: WGS 1984 წლის, UTM პროექცია

პირობითი აღნიშვნები	(მიწისქვეშა კომუნიკაციები დატანილია საზარო რეესტრში რეგისტრირებულ ბაზაზე დაყრდნობით)				შპს„ორიონი" Ltd"orioni"
მიწისქვეშა კომუნიკაციები	ნაკვეთის საზღვარი	ბუჩქი	ცოცხალი ღობე	ღობე	ქ. თბილისი, ზ.ფიფიის ქუჩა №4 ტელ: +995 557-51-51-15 orionimirza@gmail.com
ქანალიზაცია	შენობა	გაზონი	ხეების რიგი	ბორდიური	დირექტორი მ. ცინცაძე
დენის კაბელი	არკა	სამყოფალყურეო ჭები	ტრანსფორმატორი	ბეტონი	კომპ. გეოდეზიური ნაწილის ხელმძღვანელი ზ. ცინცაძე
გაზის მილი	ფარდული	ძეგლი	რადიო ან ტელე ანძა	კბილები	მისამართი: ქალაქი თბილისი, სოფელი დიღომი, დავით აღმაშენებლის ქუჩა №109ბ, ს/კ 01.72.14.040.934
წყლის მილი	კიბე	შადრევანი	ლამპიონები	საყრდენი კედელი	
კავშირგაბმულობა	ფოთლოვანი ხე	ონკანი	ელექტრო ბოძი	ბილიკი	
	წიწვოვანი ხე	წყარო ან ჭა	რკინიგზა	გზის კონტური	
	ხეხილის ხე	ბენზინგასამართი სადგური	იზოჰიფსი	ფლატე	
	პალმა	მაღალი ძაბვის გადამცემი	მთავარი იზოჰიფსი	წყლის კონტური	A-3 მაშტაბი 1:500 22.01.2026