
მიწის ნაკვეთის ტოპოგრაფიული აზომვითი ნახაზი

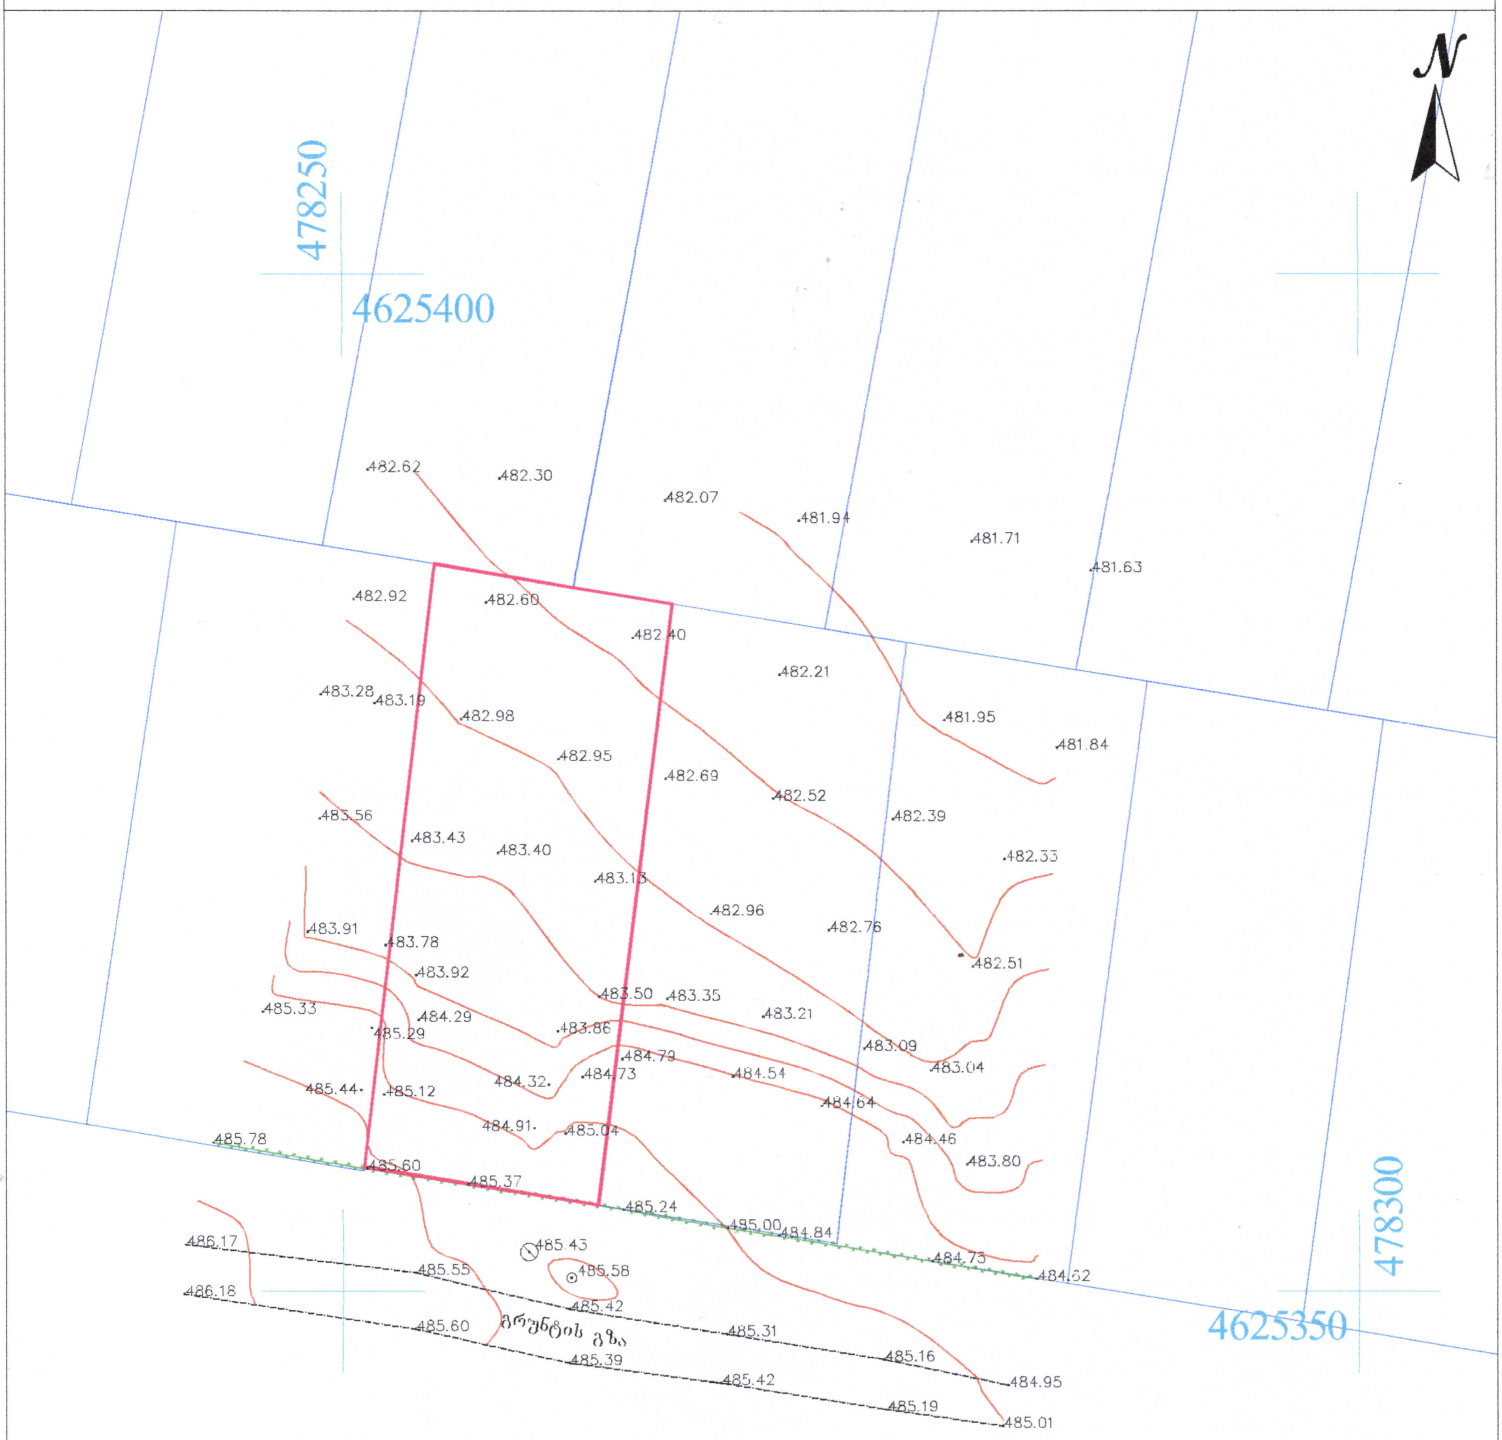

ტოპოგრაფიული რუკა: გაკეთებულია საქართველოს მუდმივმოქმედი Geo-Cors-ის ზღვის რეფერენსირებულ ძსელზე დაყრდნობით.სახელმწიფო კოორდინატთა სისტემა: WGS 1984 წლის, UTM პროექცია

პირობითი აღნიშვნები	(მიწისქვეშა კომუნიკაციები დატანილია საწარო რესურსტრის რეგისტრირებულ გაზაზე დაყრდნობით)				შპს„ორიონი" td"orioni"
მიწისქვეშა კომუნიკაციები	ნაკვეთის საზღვარი	ბუჩქი	ცოცხალი ღობე	ღობე	ქ. თბილისი, ზ.ჭავჭავაძის ქუჩა №4 ტელ: +995 577-51-51-15 orionimirza@gmail.com
	შენობა	გაზონი	ხეების რიგი	ბორდიური	დირექტორი ზ. ცინცაძე
კანალიზაცია	არკა	სამეთვალყურეო ჭები	ტრანსფორმატორი	ბეტონი	კომპ. ტარუნველური ზ. ცინცაძე
დენის კაბელი	ფარდული	ძეგლი	რადიო ან ტელე ანძა	კბილები	მისამართი: ქალაქი თბილისი, სოფელი დიღომი, ლუარსაბ ანდრონიკაშვილის ქუჩა №109ბ. ს/კ 01.72.14.040.936
გაზის მილი	კიბე	შადრევანი	ლამპიონები	საყრდენი კედელი	
წყლის მილი	ფოთლოვანი ხე	ონკანი	ულუქტრო ბოძი	ბილიკი	
კავშირგაბმულობა	წიწვოვანი ხე	წყარო ან ჭა	რკინიგზა	გზის კონტური	
	ხეხილის ხე		ი'ზოპიფსი	ფლატე	
	პალმა	მაღალი ძაბვის გადამცემი	მთავარი ი'ზოპიფსი	წყლის კონტური	A-3 მაშტაბი 1:500 22.01.2026