



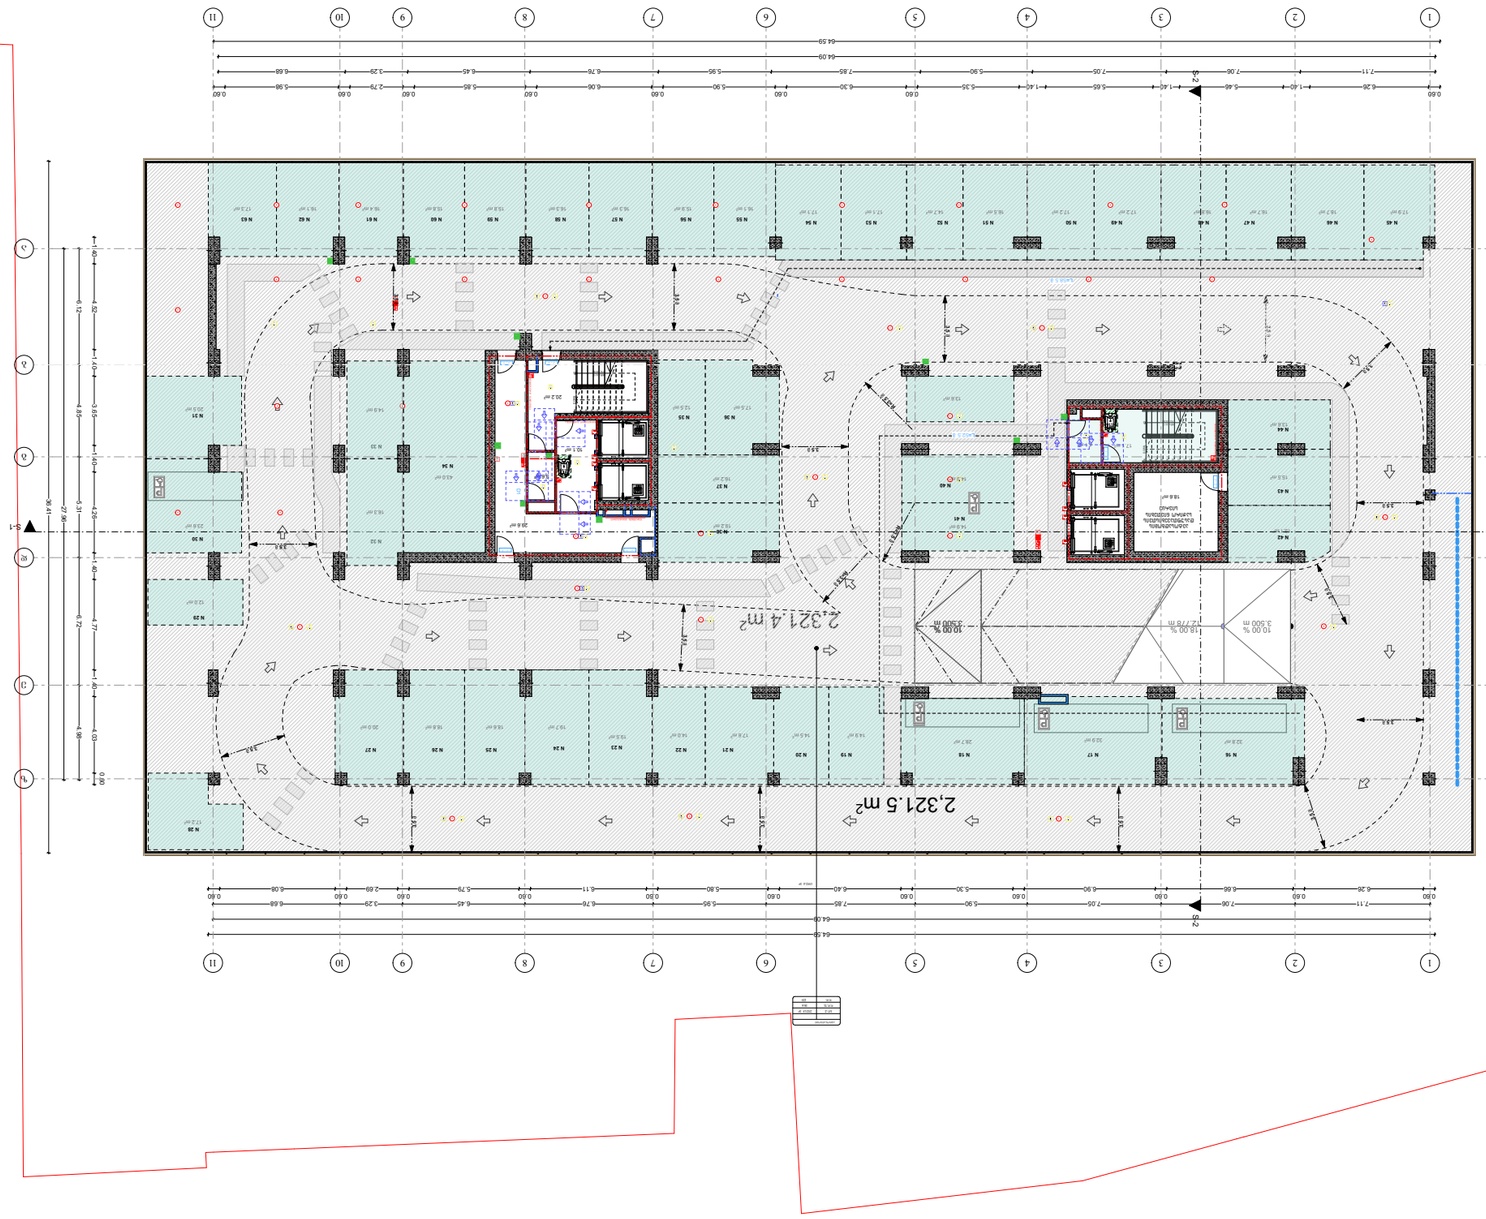















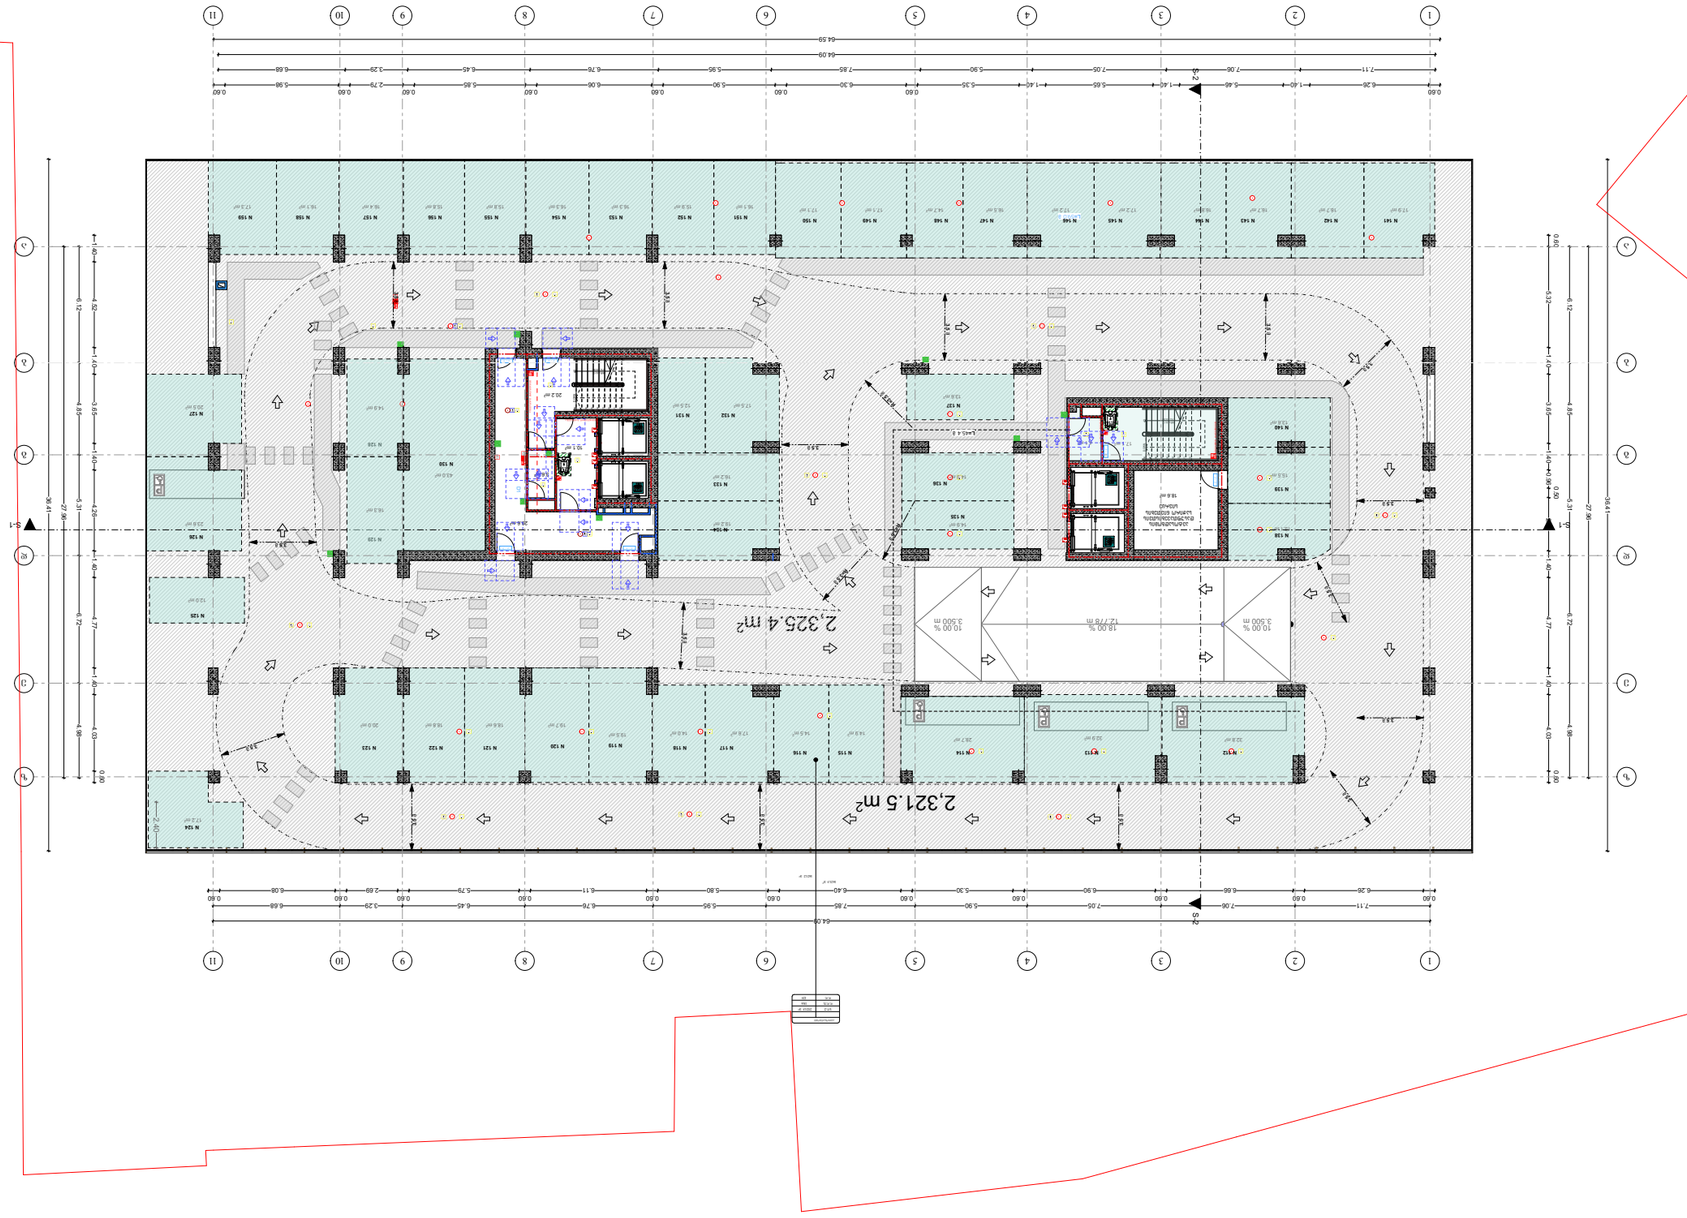







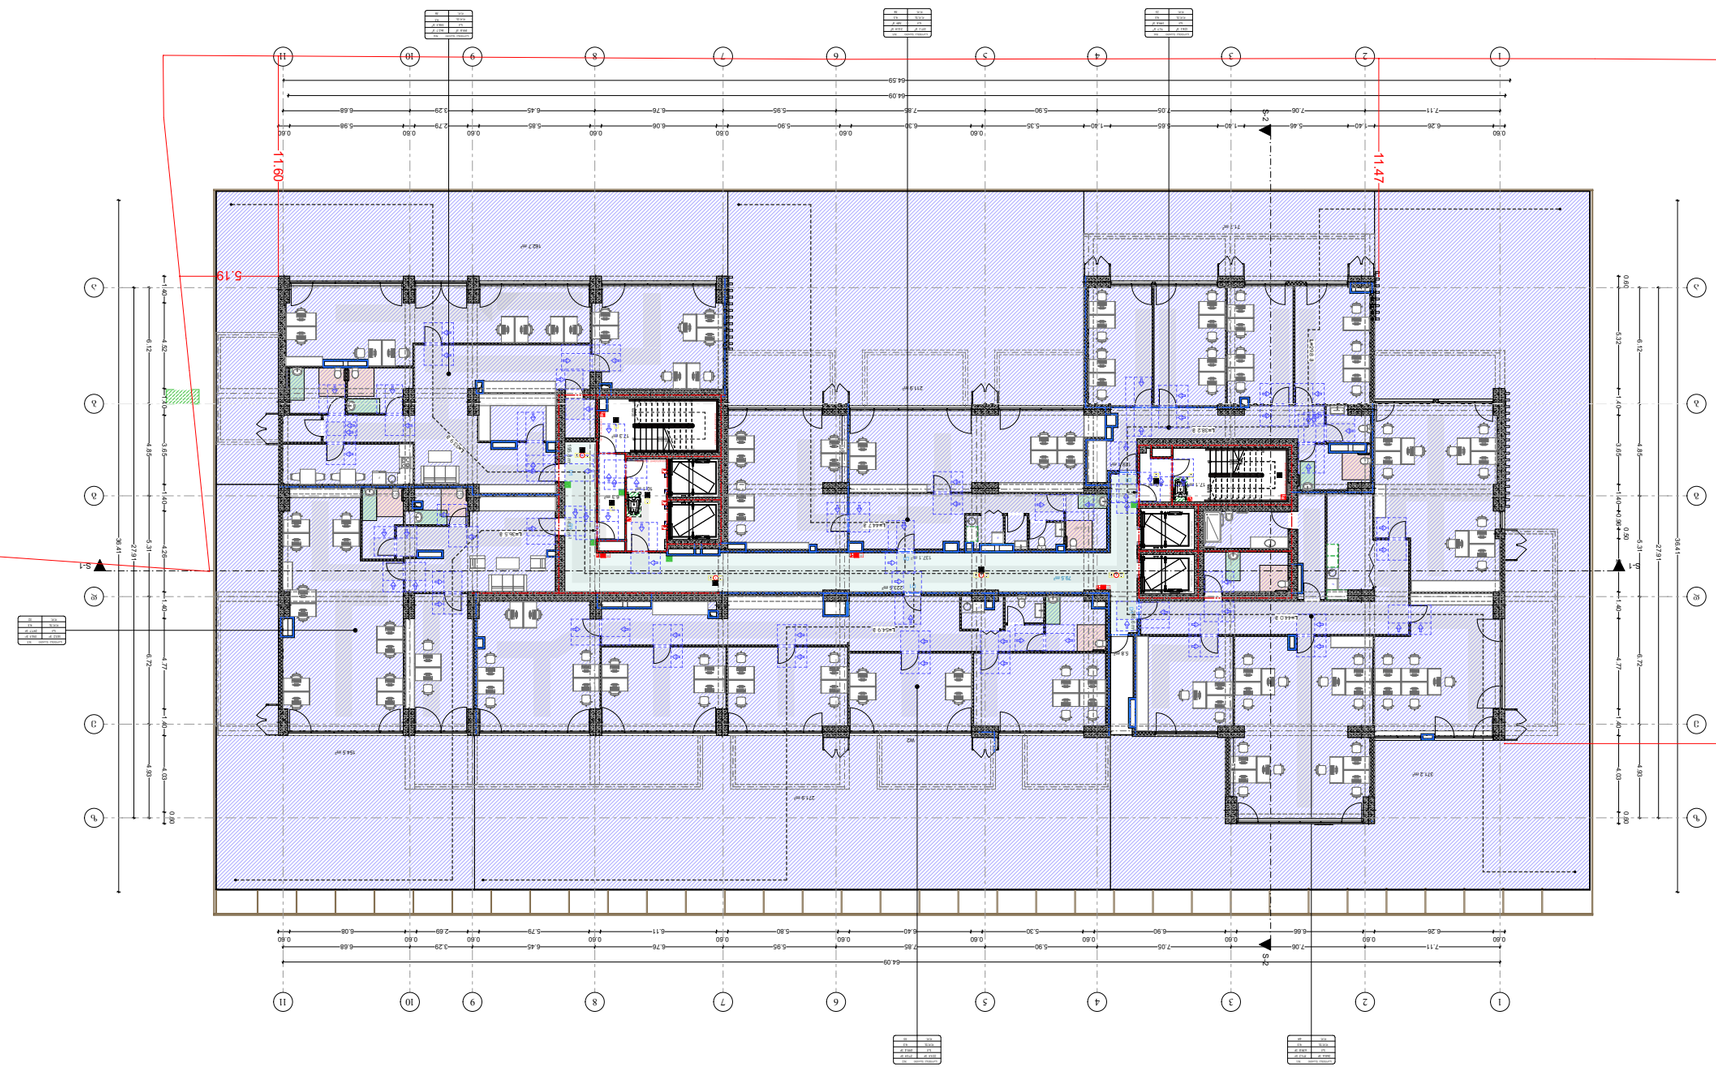










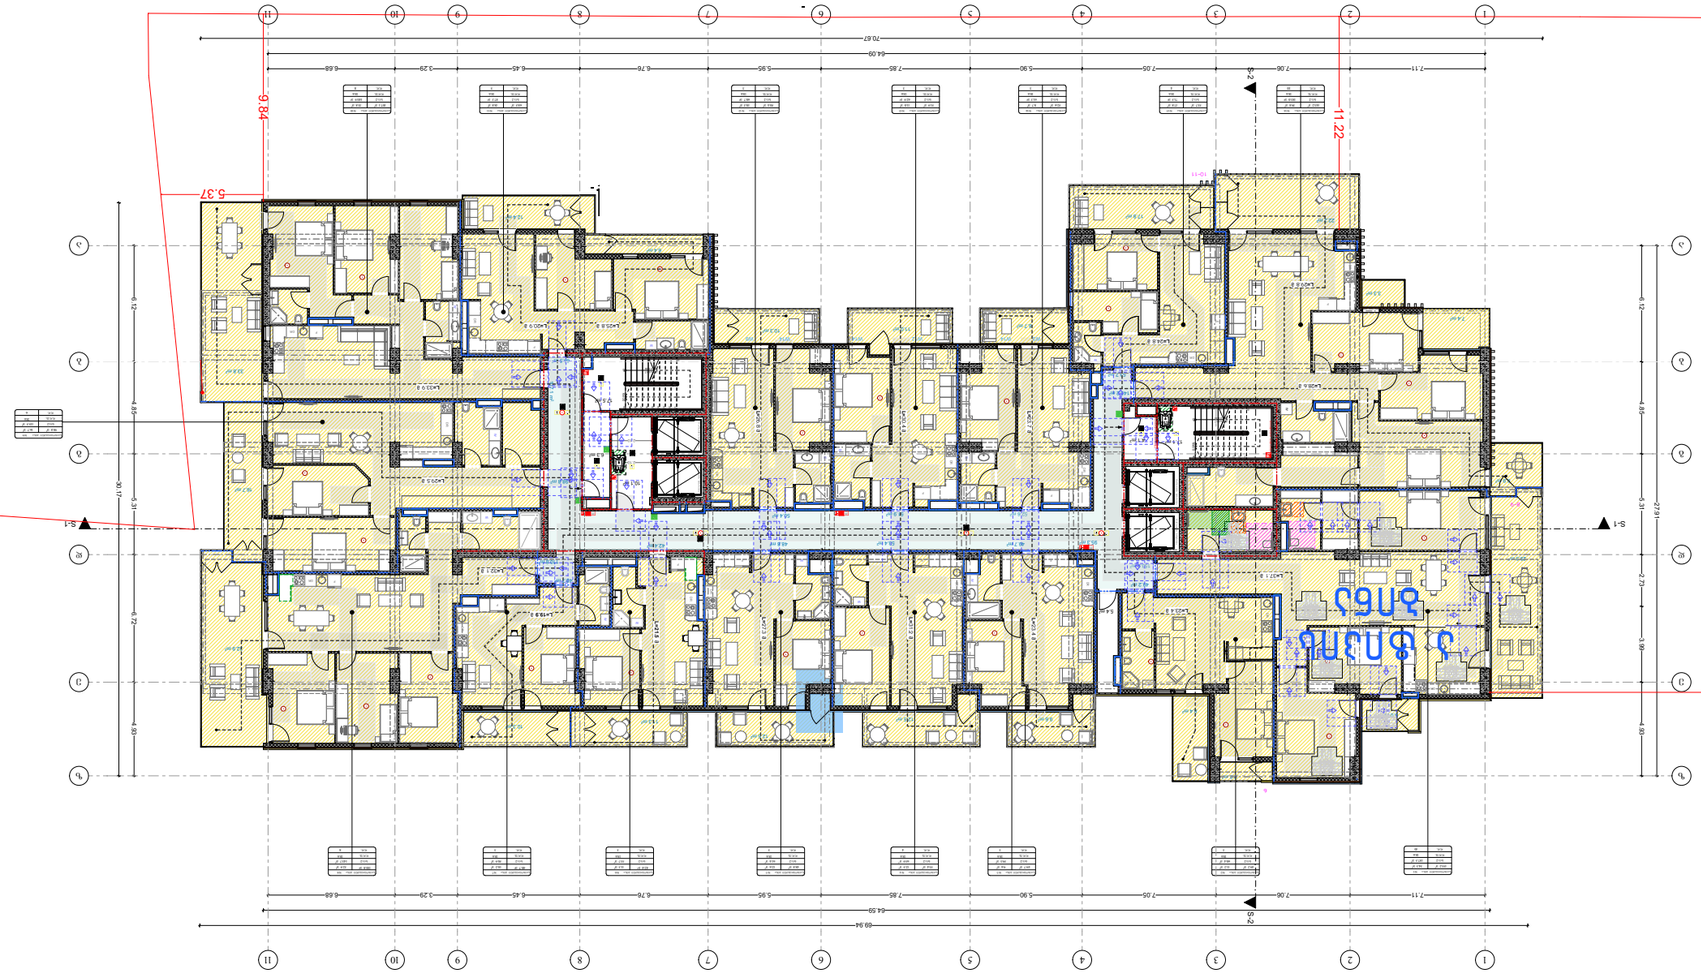































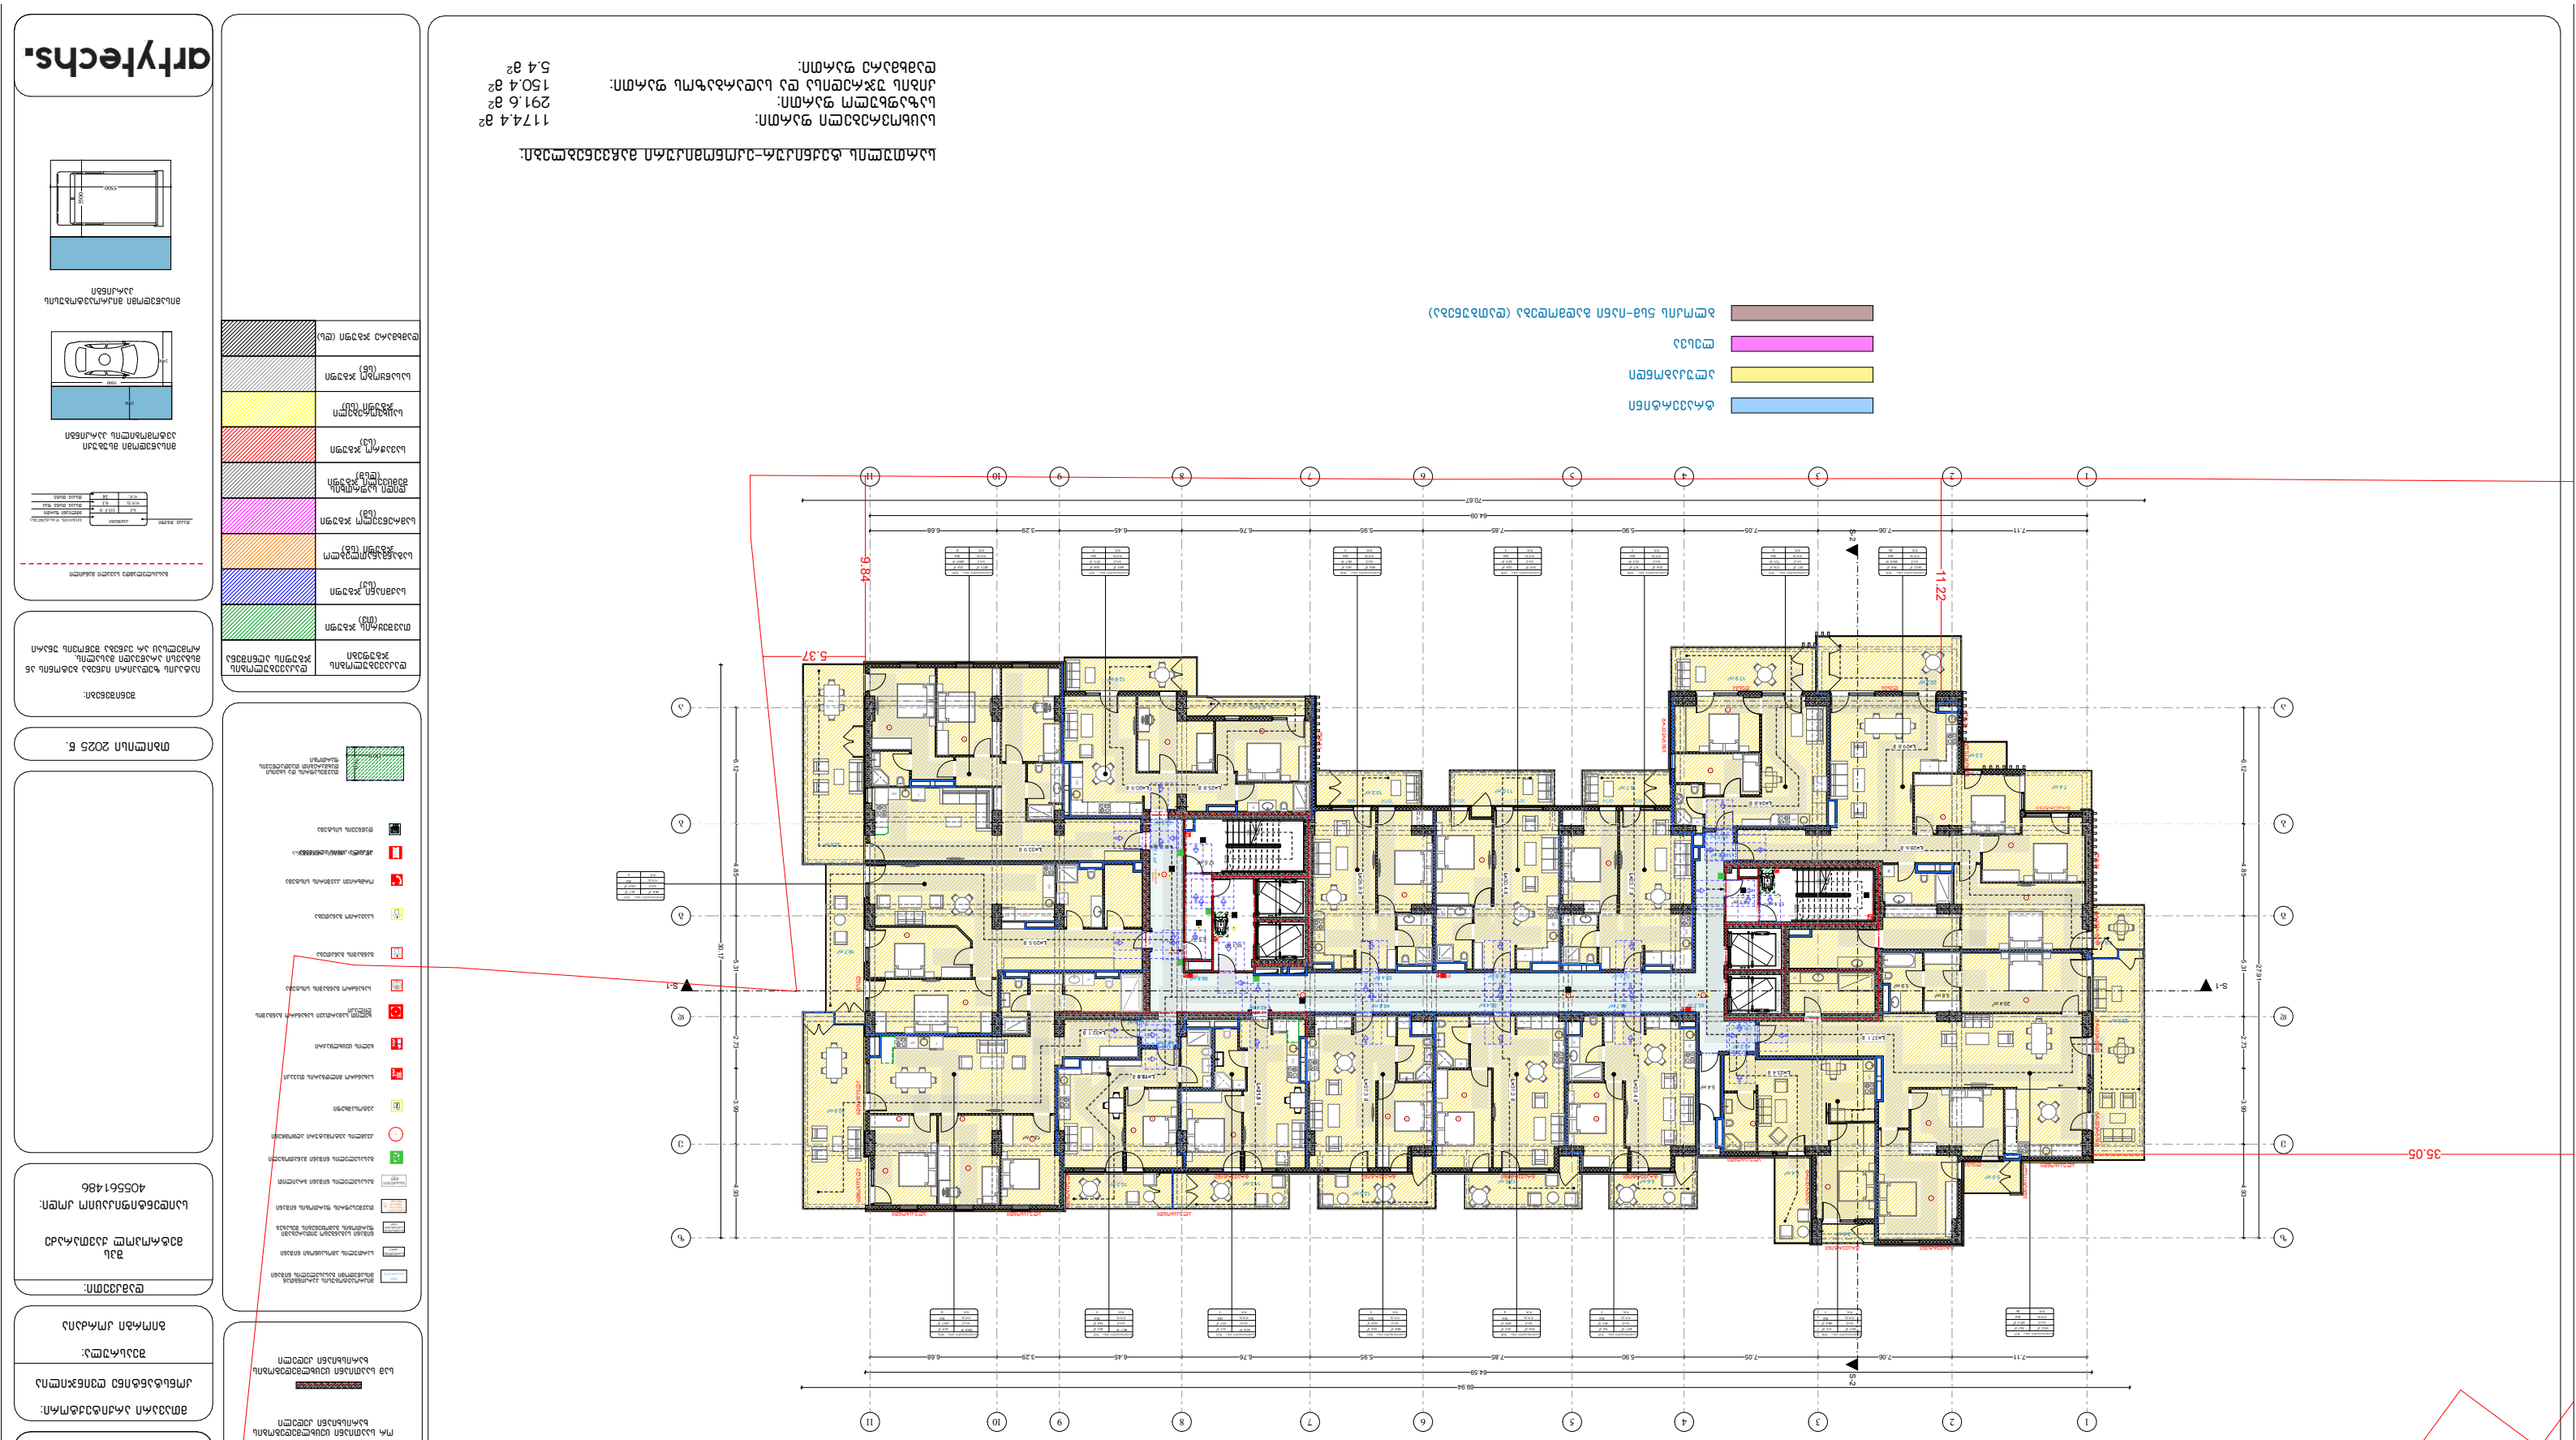










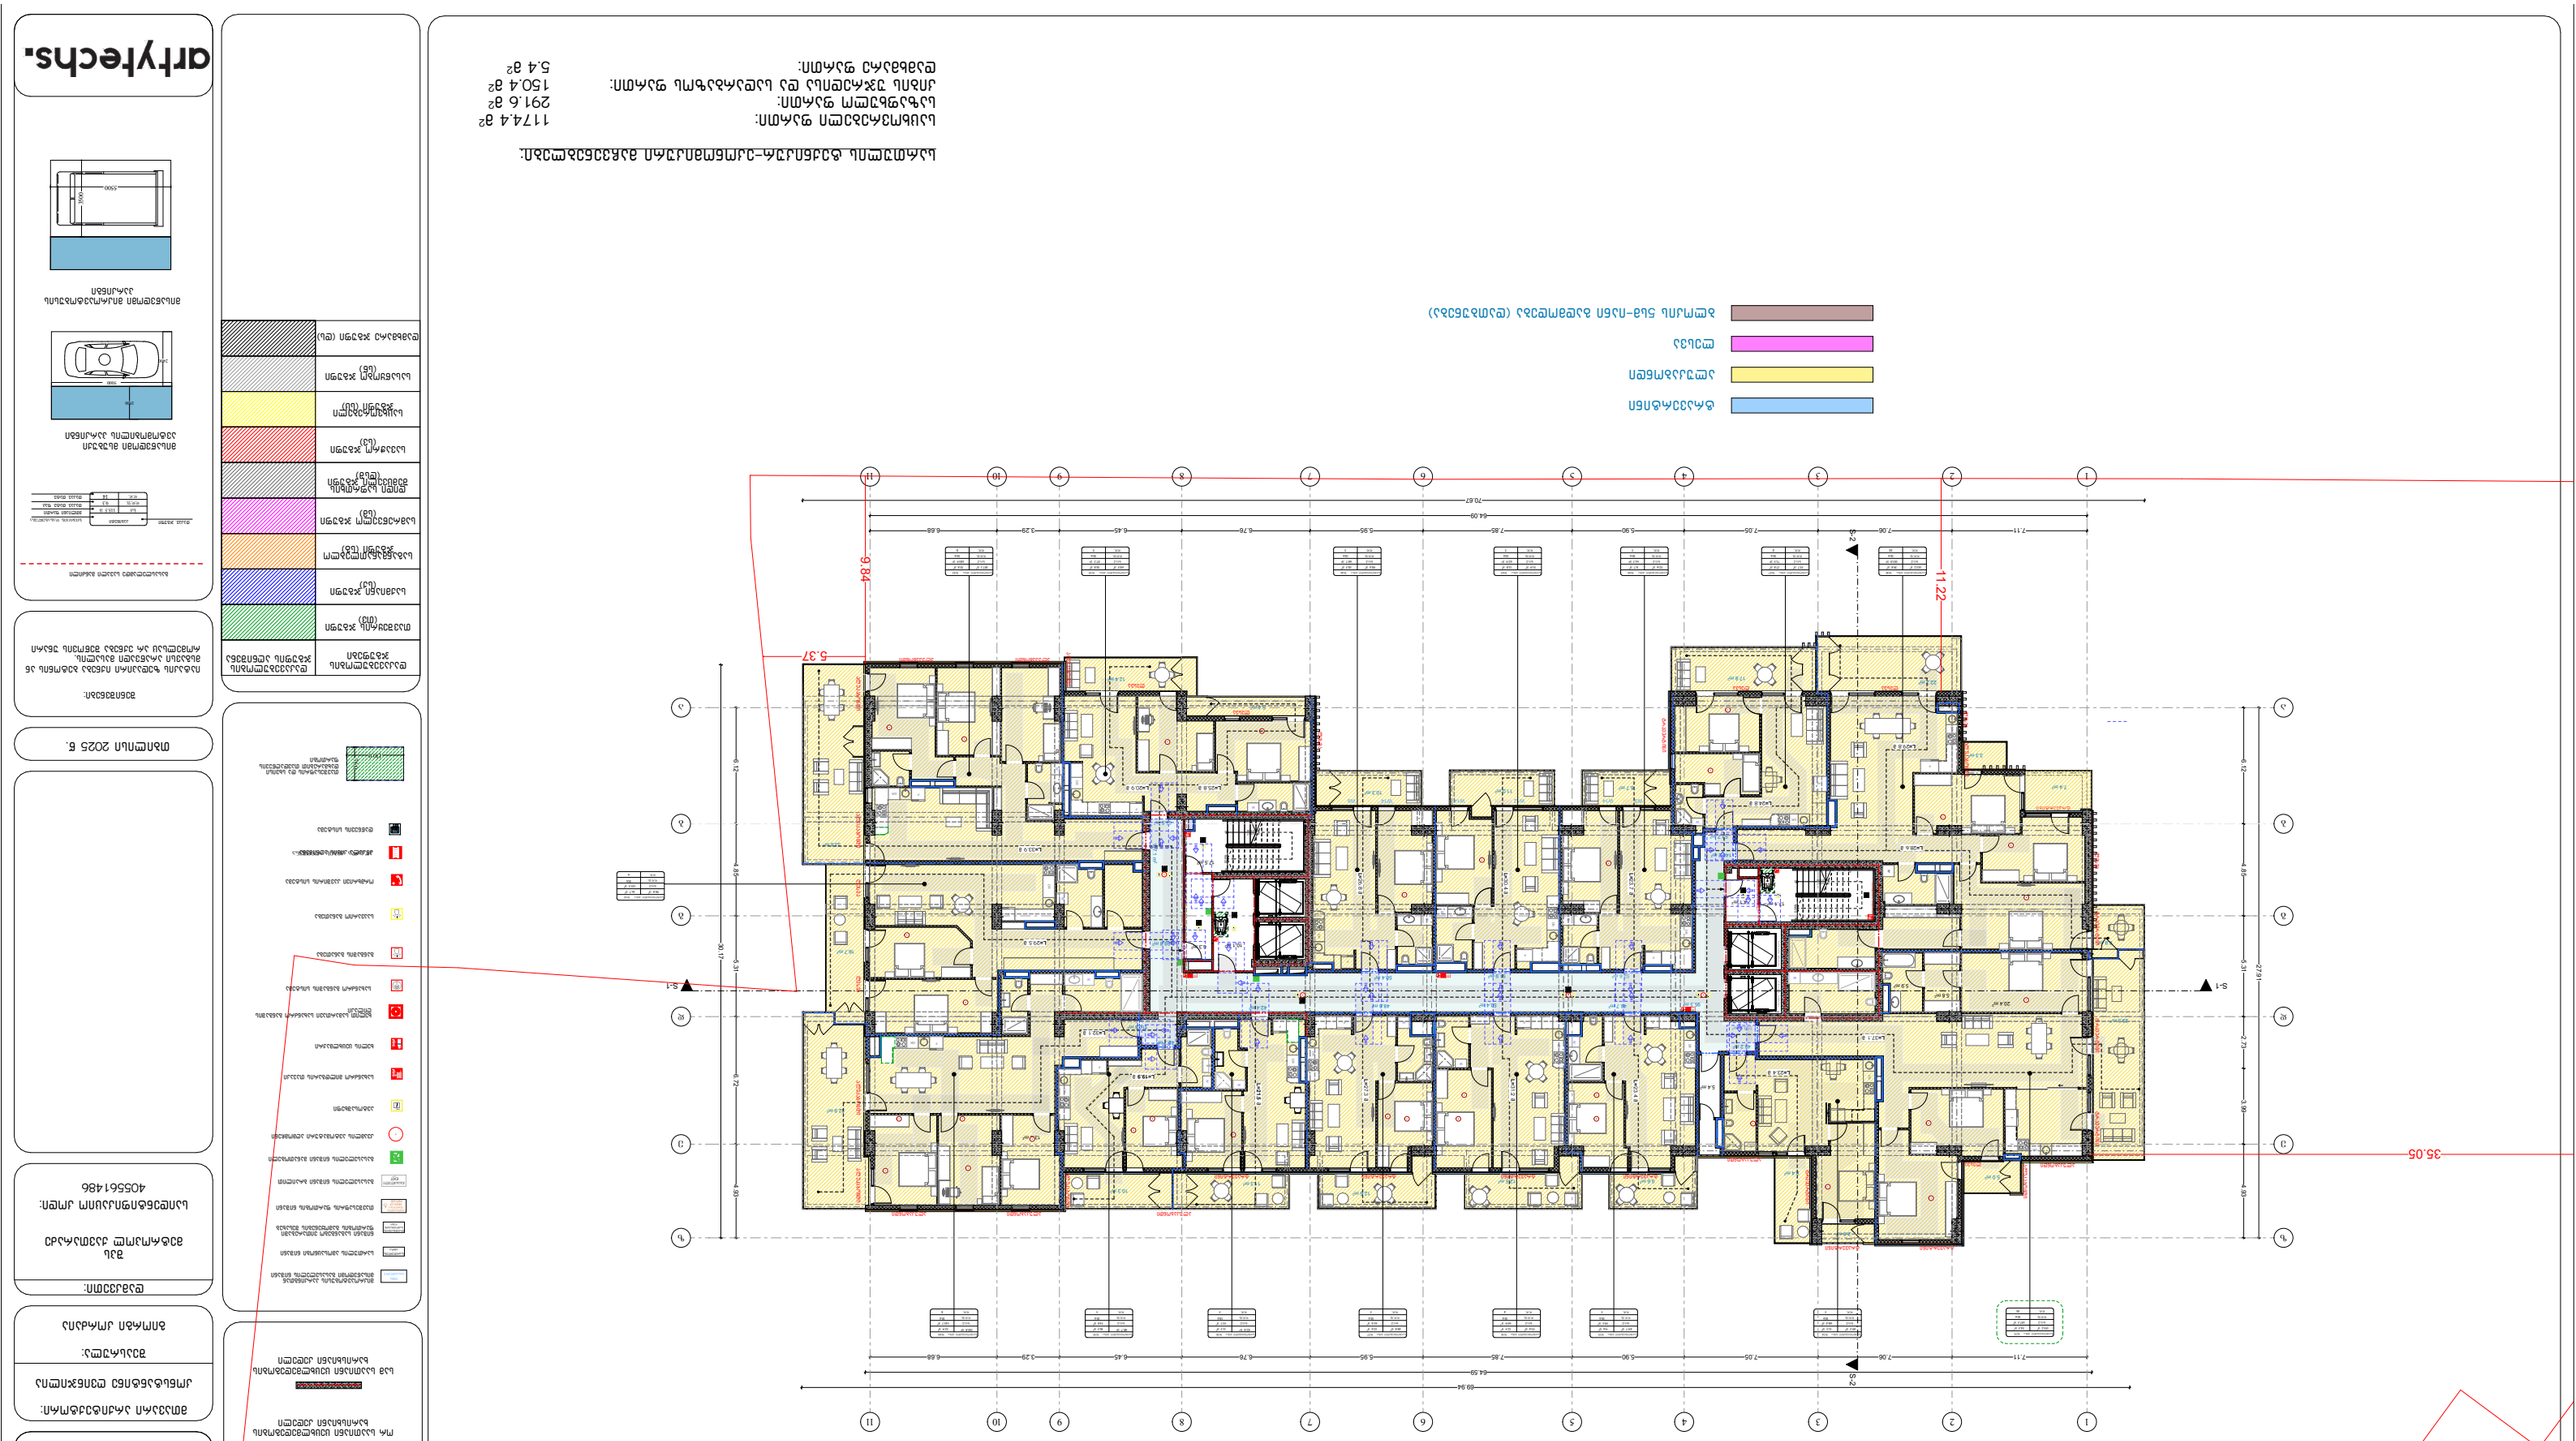


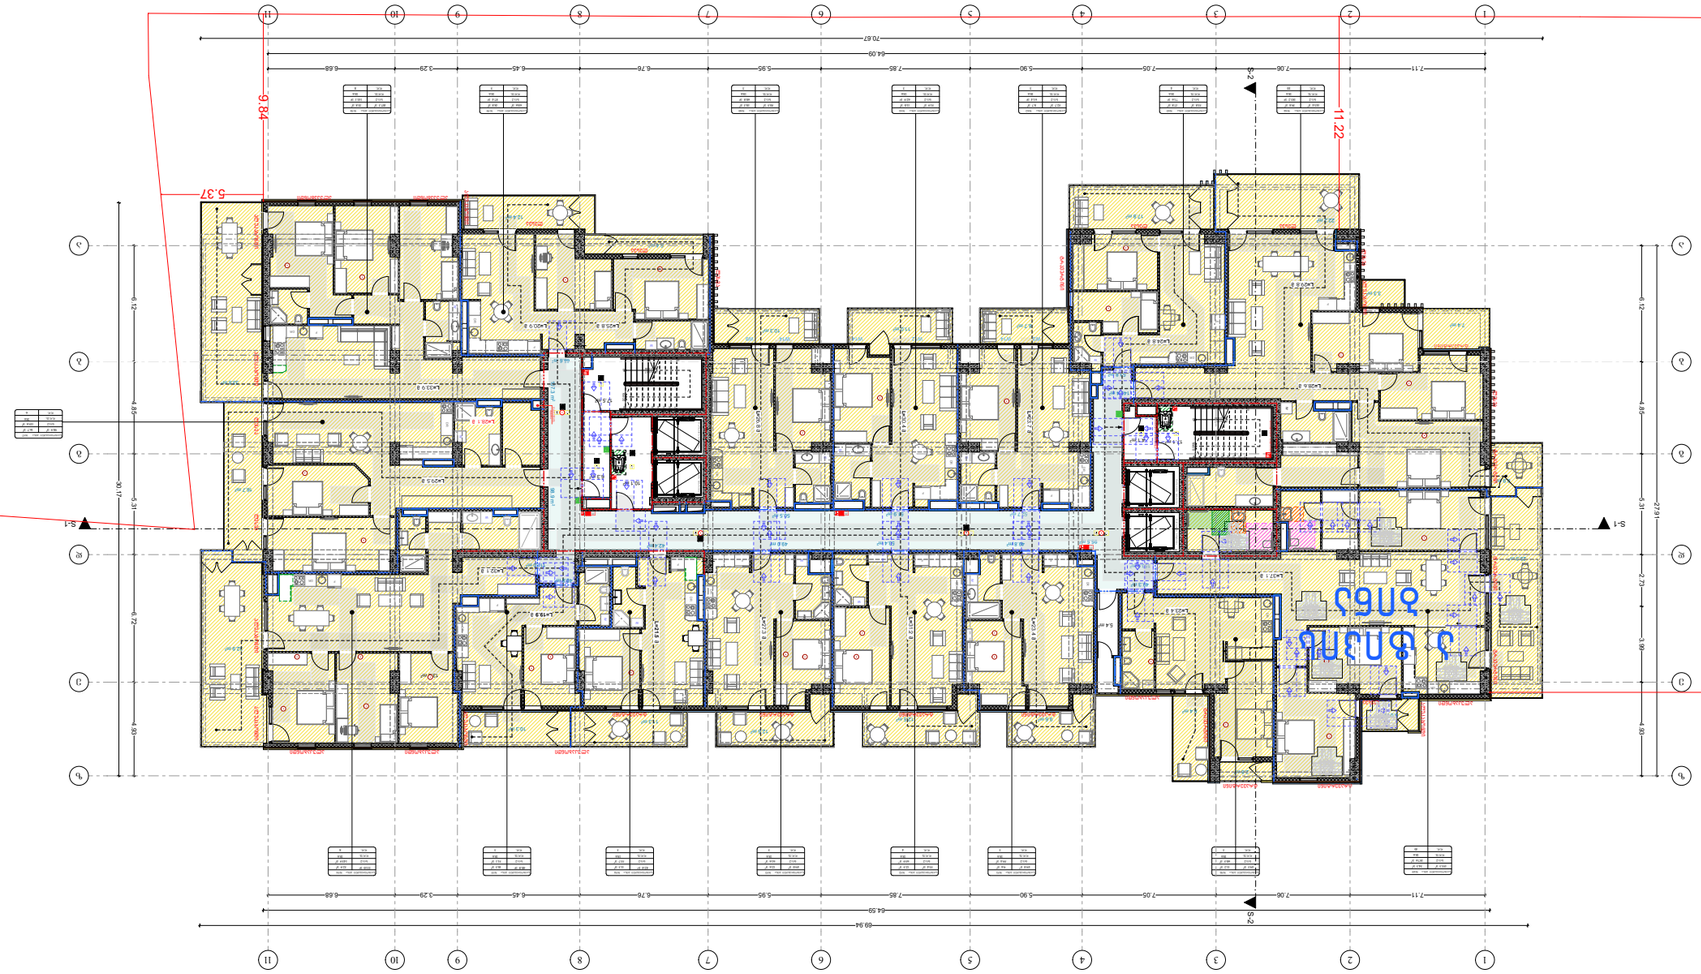








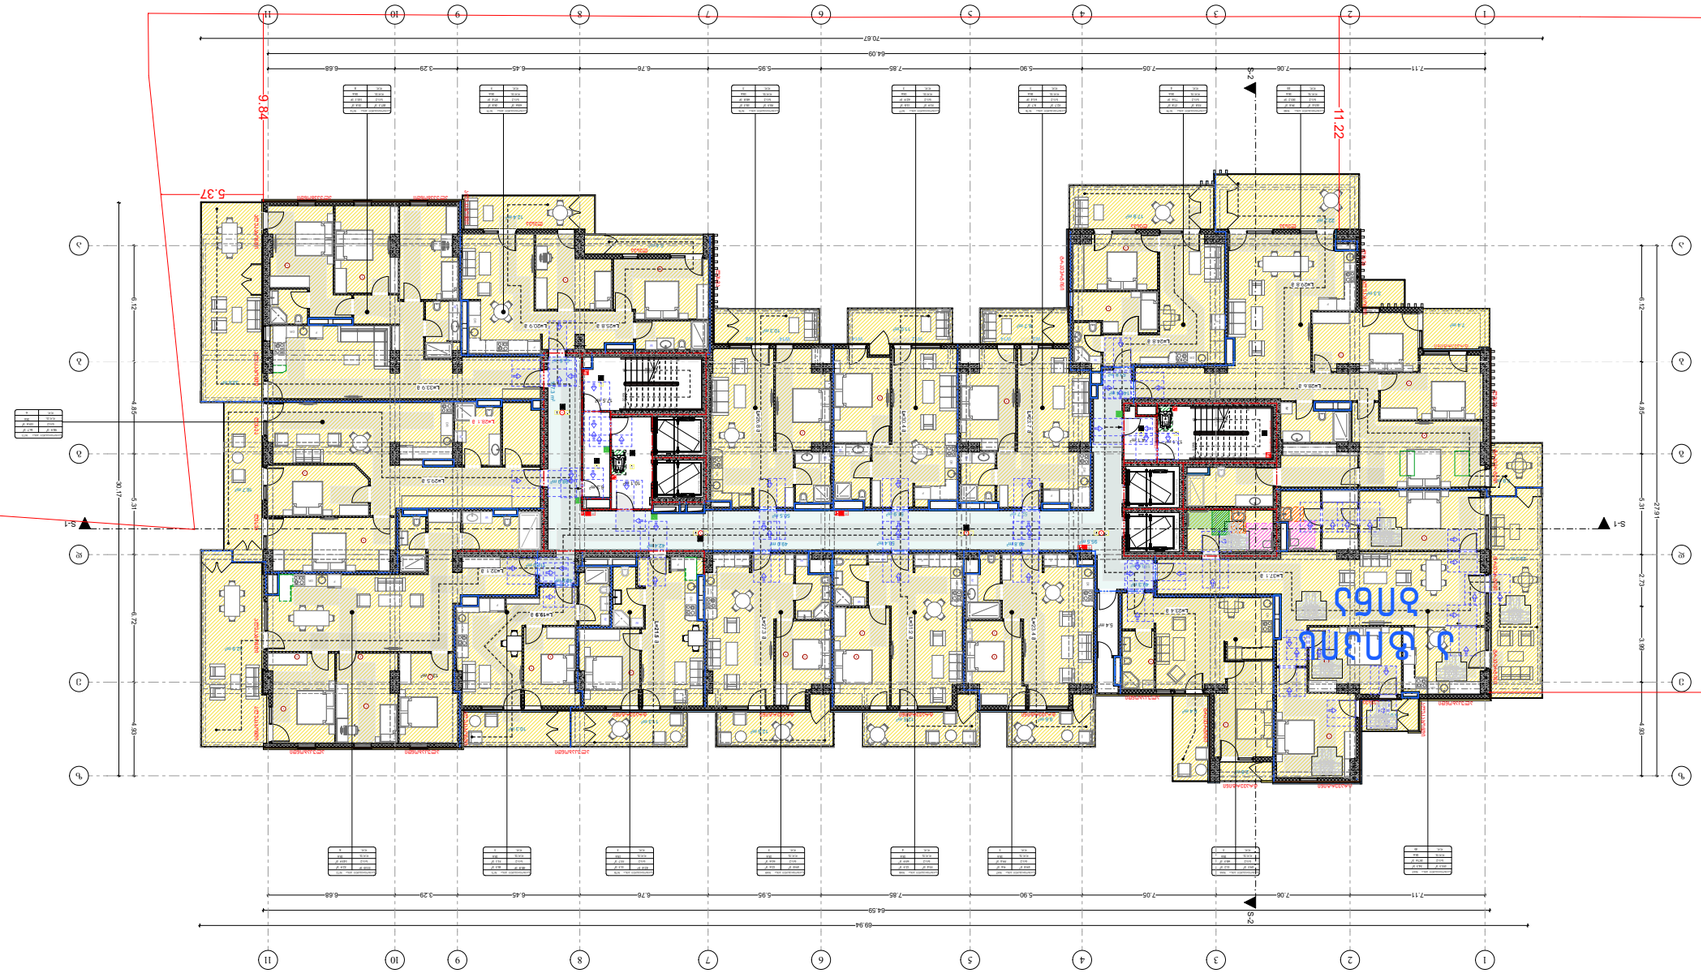





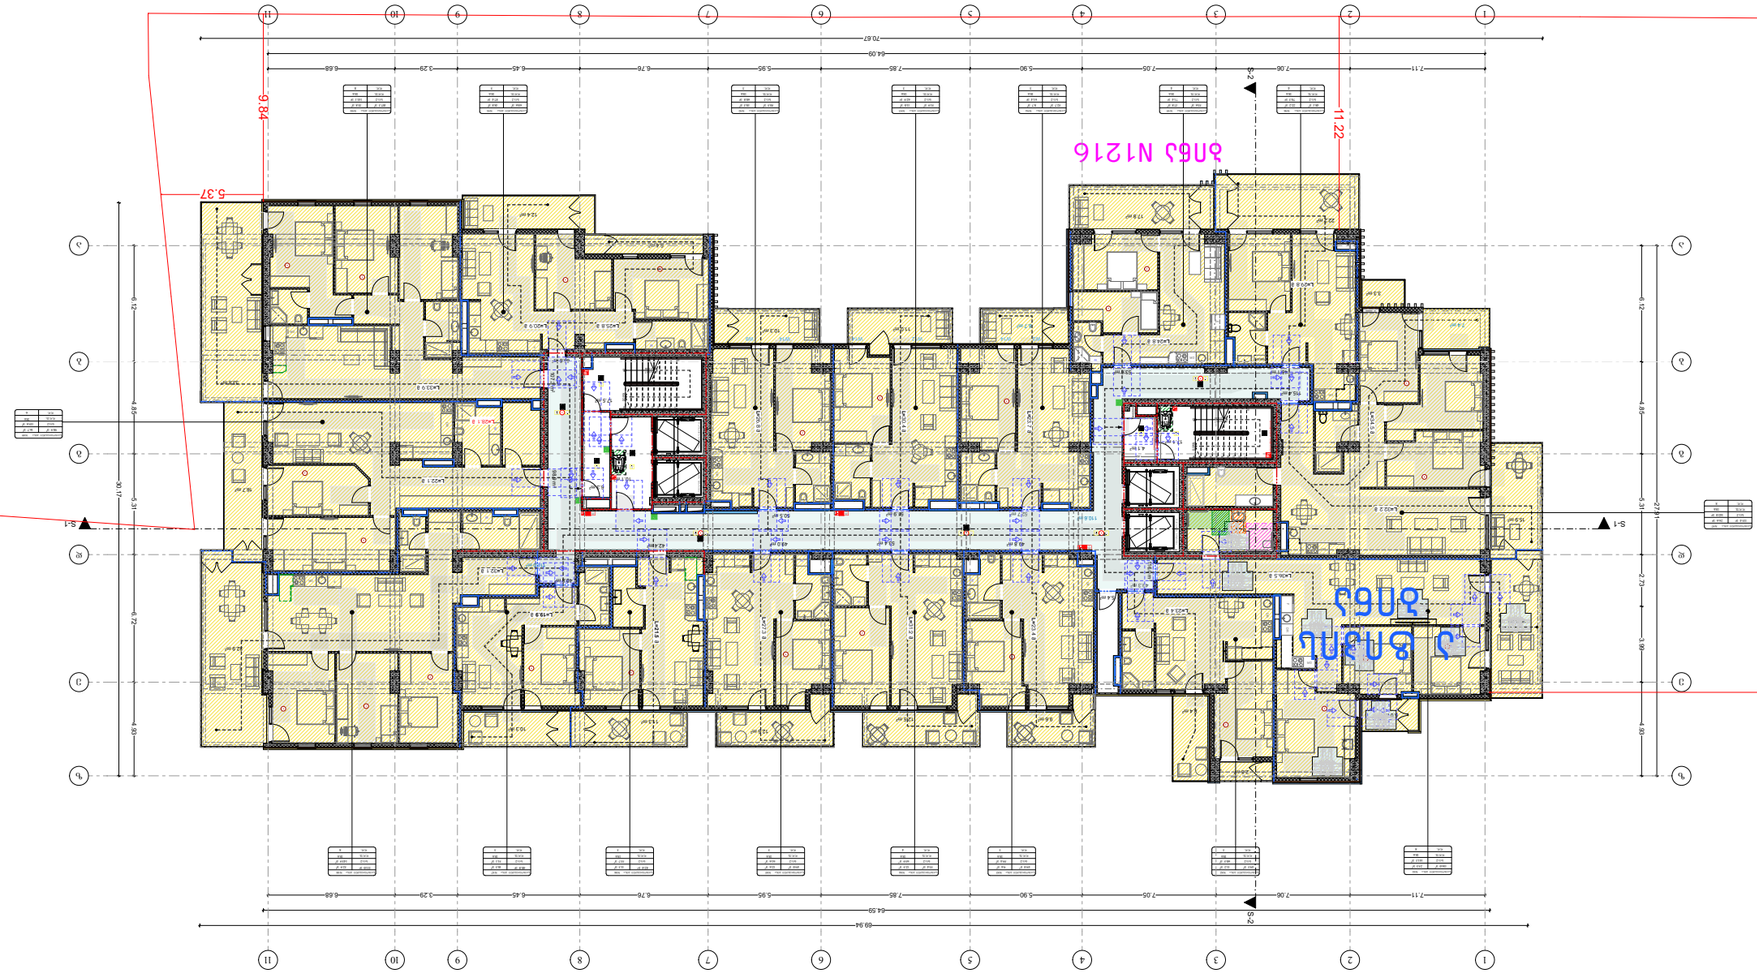






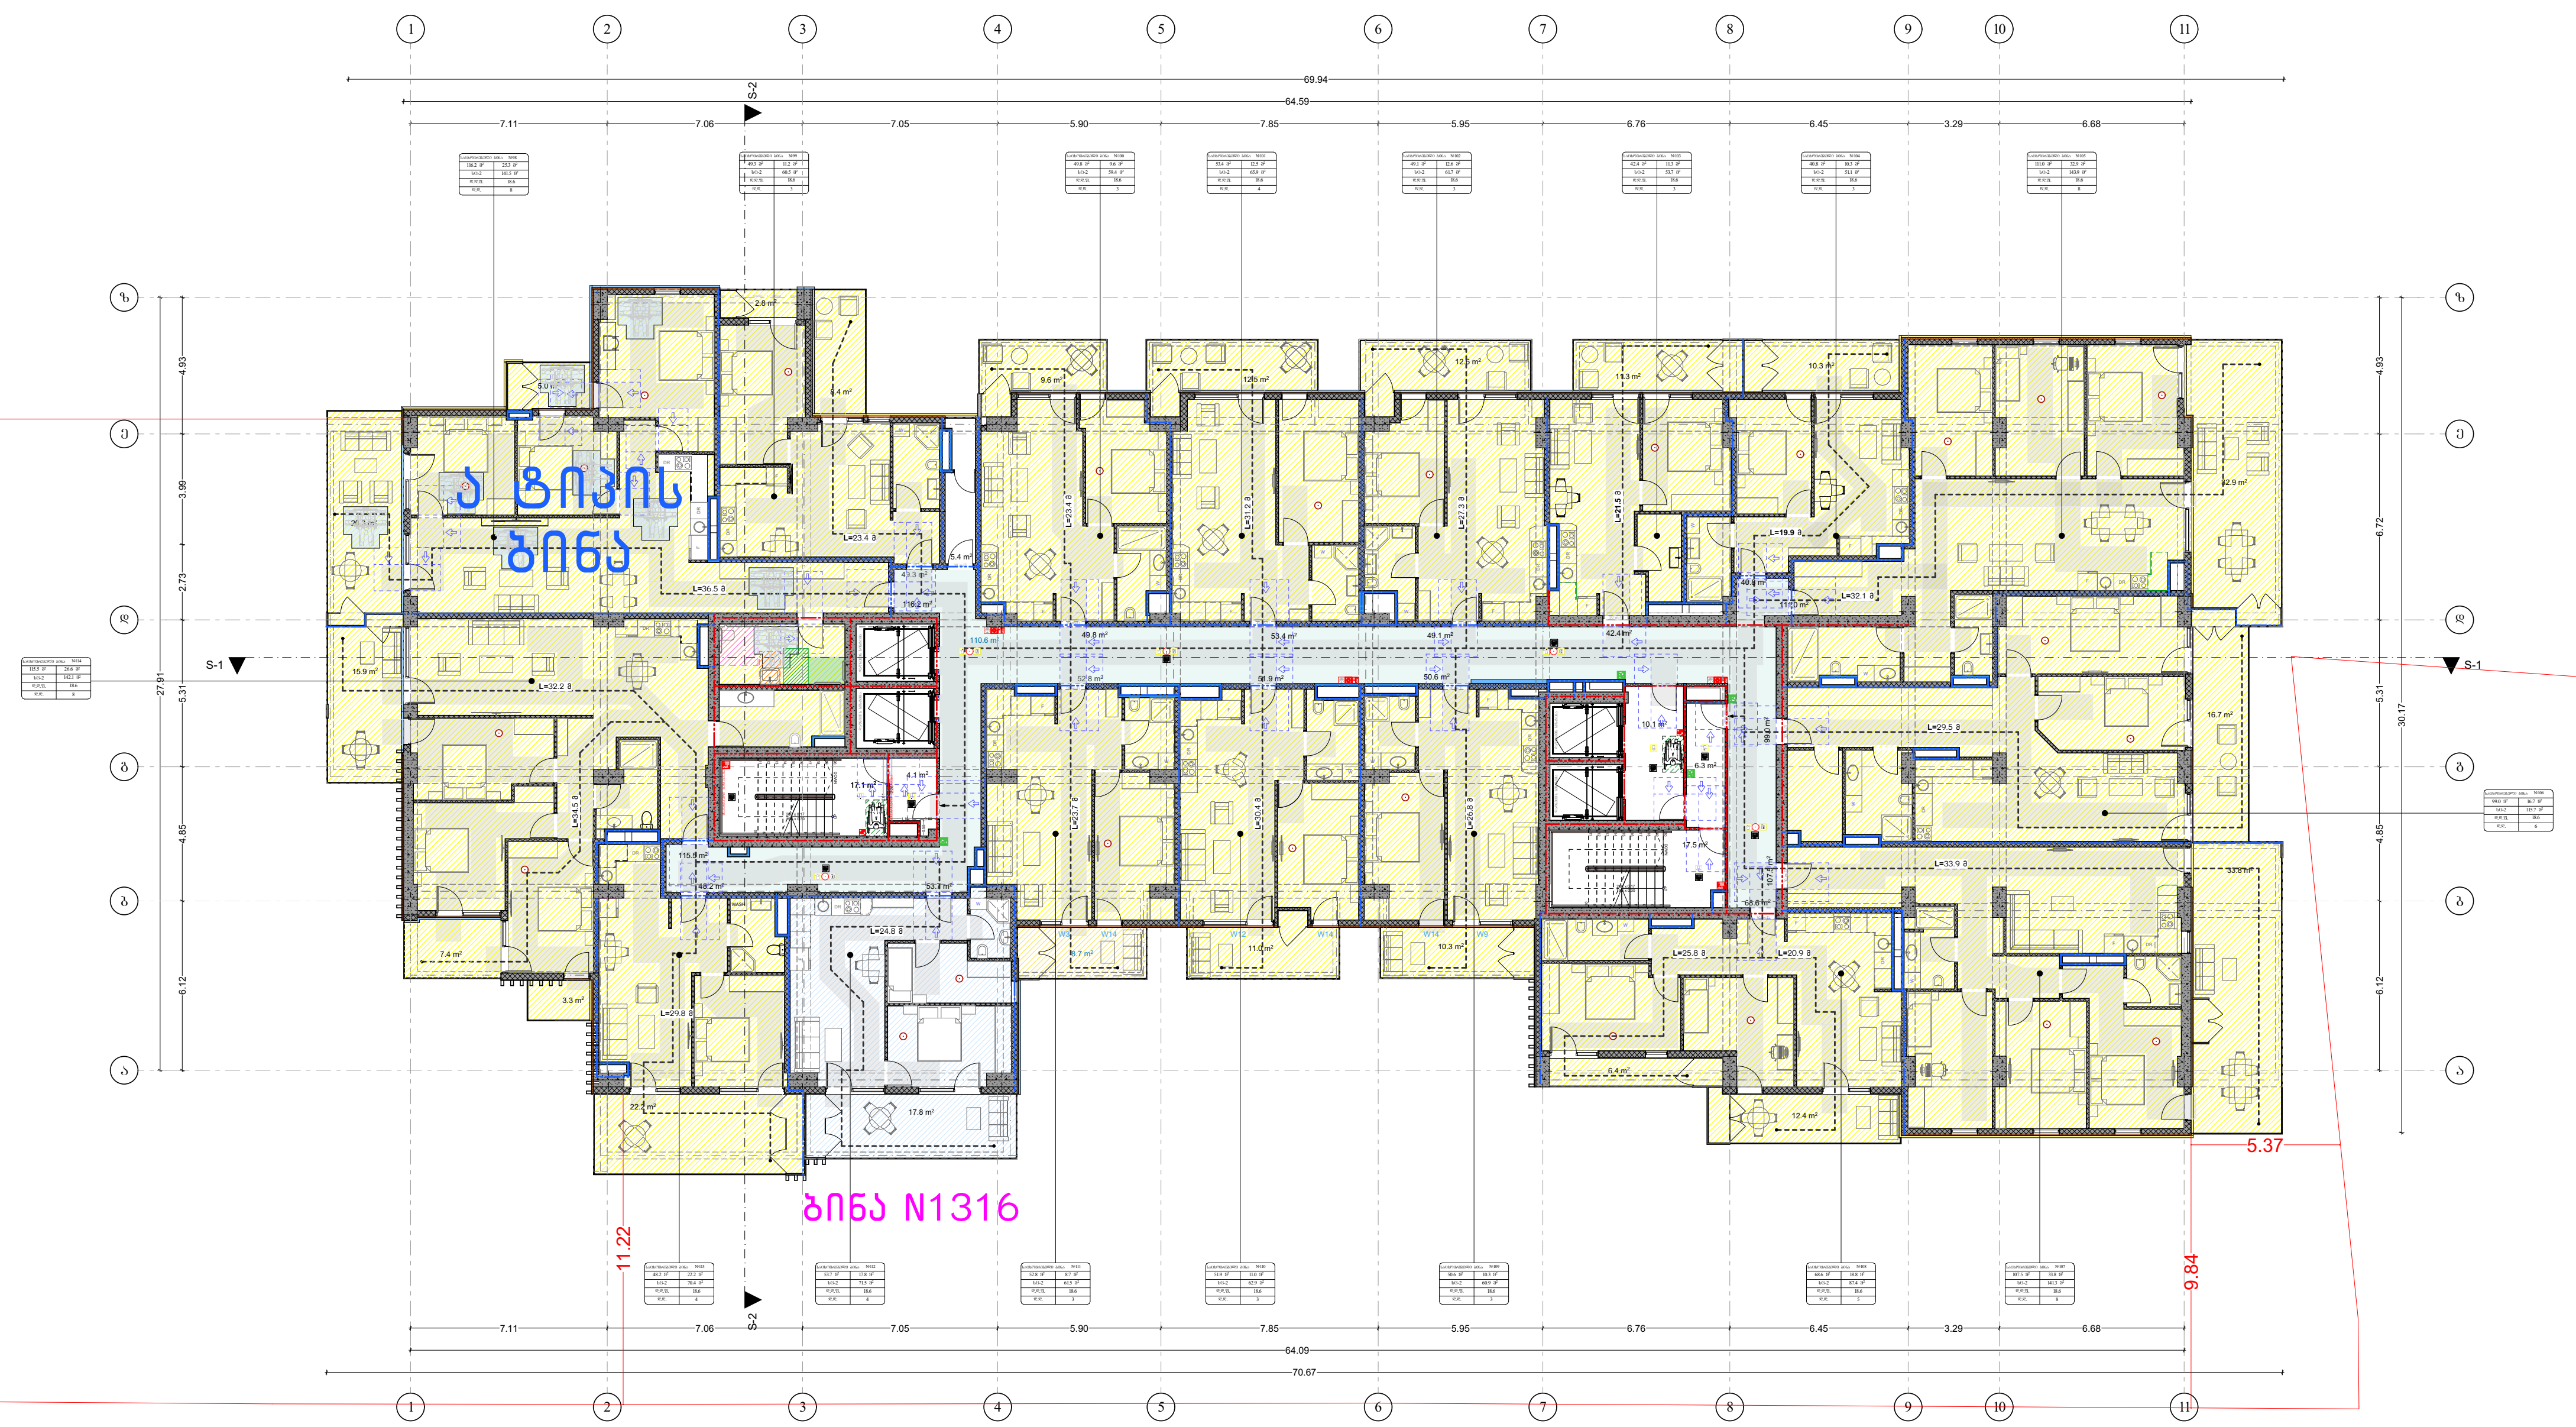

ტრავერტინი

ალუკაბონდი

ლესვა

ბლოკის 5სმ-იანი გადმოდება (დათბუნება)

სართულის ტექნიკურ-ეკონომიკური მაჩვენებლები:

საცხოვრებელი ფართი:	1159.8 მ²
საზაფხულო ფართი:	291.6 მ²
კიბის უჯრედისა და სადარბაზოს ფართი:	165.7 მ²
დამხმარე ფართი:	5.4 მ²

პირობითი აღნიშვნები

მიწის ნაკვეთის საკადასტრო საზღვარი

რკინაბეტონის კოლონა

შახტა

სახანძრო მანქანის მისადგომი

სახანძრო მილდგარის მისაწვდომი სივრცე

ორ საათიანი ცეცხლმედეგობის ხარისხიანი კედელი

სამ საათიანი ცეცხლმედეგობის ხარისხიანი კედელი

მიკროავტობუსის პარკინგთან მისაწვდომი გასასვლელის ნიშანი

სართულის ამოსაცნობი ნიშანი

ნიშანი საგანგებო ვითარებაში ფართობის გამოყენების შესახებ

თავშესაფრის ფართობის ნიშანი

გასასვლელის ნიშანი ბრაილით

გასასვლელის ნიშანი განათებული

კვამლის ავტომატური აღმოჩენი

ავტოსაზღვი

სახანძრო მილდგარის თავაკი

ხელის ცეცხლმაქრი

ხელით სამართავი სახანძრო განგაშის ღილაკი

სახანძრო განგაშის სისტემა

განგაშის განათება

საავარიო განათება

ორმხრივი კავშირის სისტემა

პანკალა კიბის აღნიშვნა

დანწევის სისტემა

თავშესაფრის და სხვისი დახმარებით თავდაღწევის ფართობი

დაკავებულობის ჯგუფები	დაკავებულობის ჯგუფის აღნიშვნა
თავშეყრის ჯგუფი (თჯ)	
საქმიანი ჯგუფი (სქ)	
საგანმანათლებლო ჯგუფი (სგ)	
სამრეწველო ჯგუფი (სმ)	
დიდი საფრთხის შემცველი ჯგუფი (დსშ)	
სავაჭრო ჯგუფი (სვ)	
საცხოვრებელი ჯგუფი (სც)	
სასაწყობო ჯგუფი (სწ)	
დამხმარე ჯგუფი (დს)	

ბეგმა +38.10 ნიშნულზე
13 სართული

პროექტის სახელწოდება
მრავალბინიანი საცხოვრებელი სახლი

შენობა ნაგებობა
B2

მისამართი

ქალაქი თბილისი, ვლადიმერ უგრეხელიძის ქუჩა, N15

მთავარი არქიტექტორი:
კონსტანტინე ლვინჯილია

შეასრულა:
გიორგი კორძაია

დამკვეთი:
შპს მეტროპოლ ქავთარაძე

საიდენტიფიკაციო კოდი:
405561486

თბილისი 2025 წ.

შენიშვნები:

იატაკის ზედაპირი იქნება ბეტონის ან მსგავსი არაწვადი მასალის, რომელსაც არ ექნება შეწოვის უნარი

გასასვლელამდე სავალი მანძილი

მისაწვდომი მსუბუქი ავტომობილის პარკინგი

მისაწვდომი მიკროავტობუსის პარკინგი

artytechs.

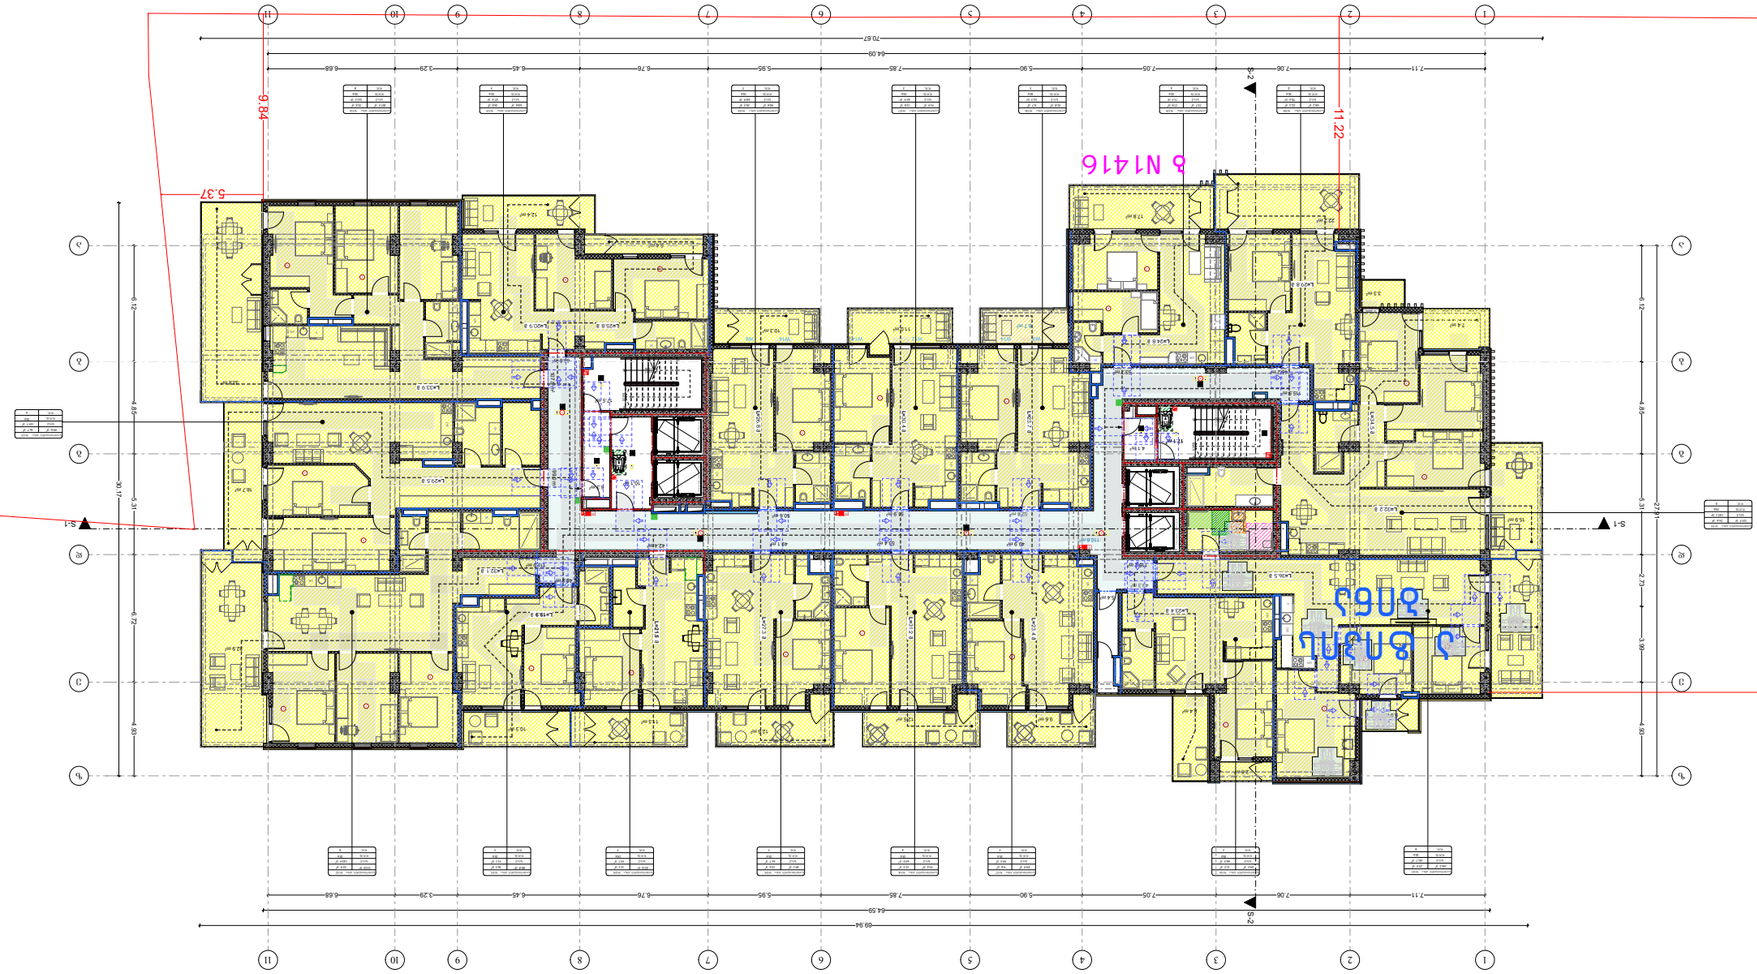






1
2
3
4
5
6
7
8
9
10
11
A
B
C
D
S-1
S-2
11.22
9.84
5.37
35.05
70.67
64.09
64.59
69.94
7.11
7.06
7.05
5.90
7.85
5.85
6.76
6.45
3.29
6.68

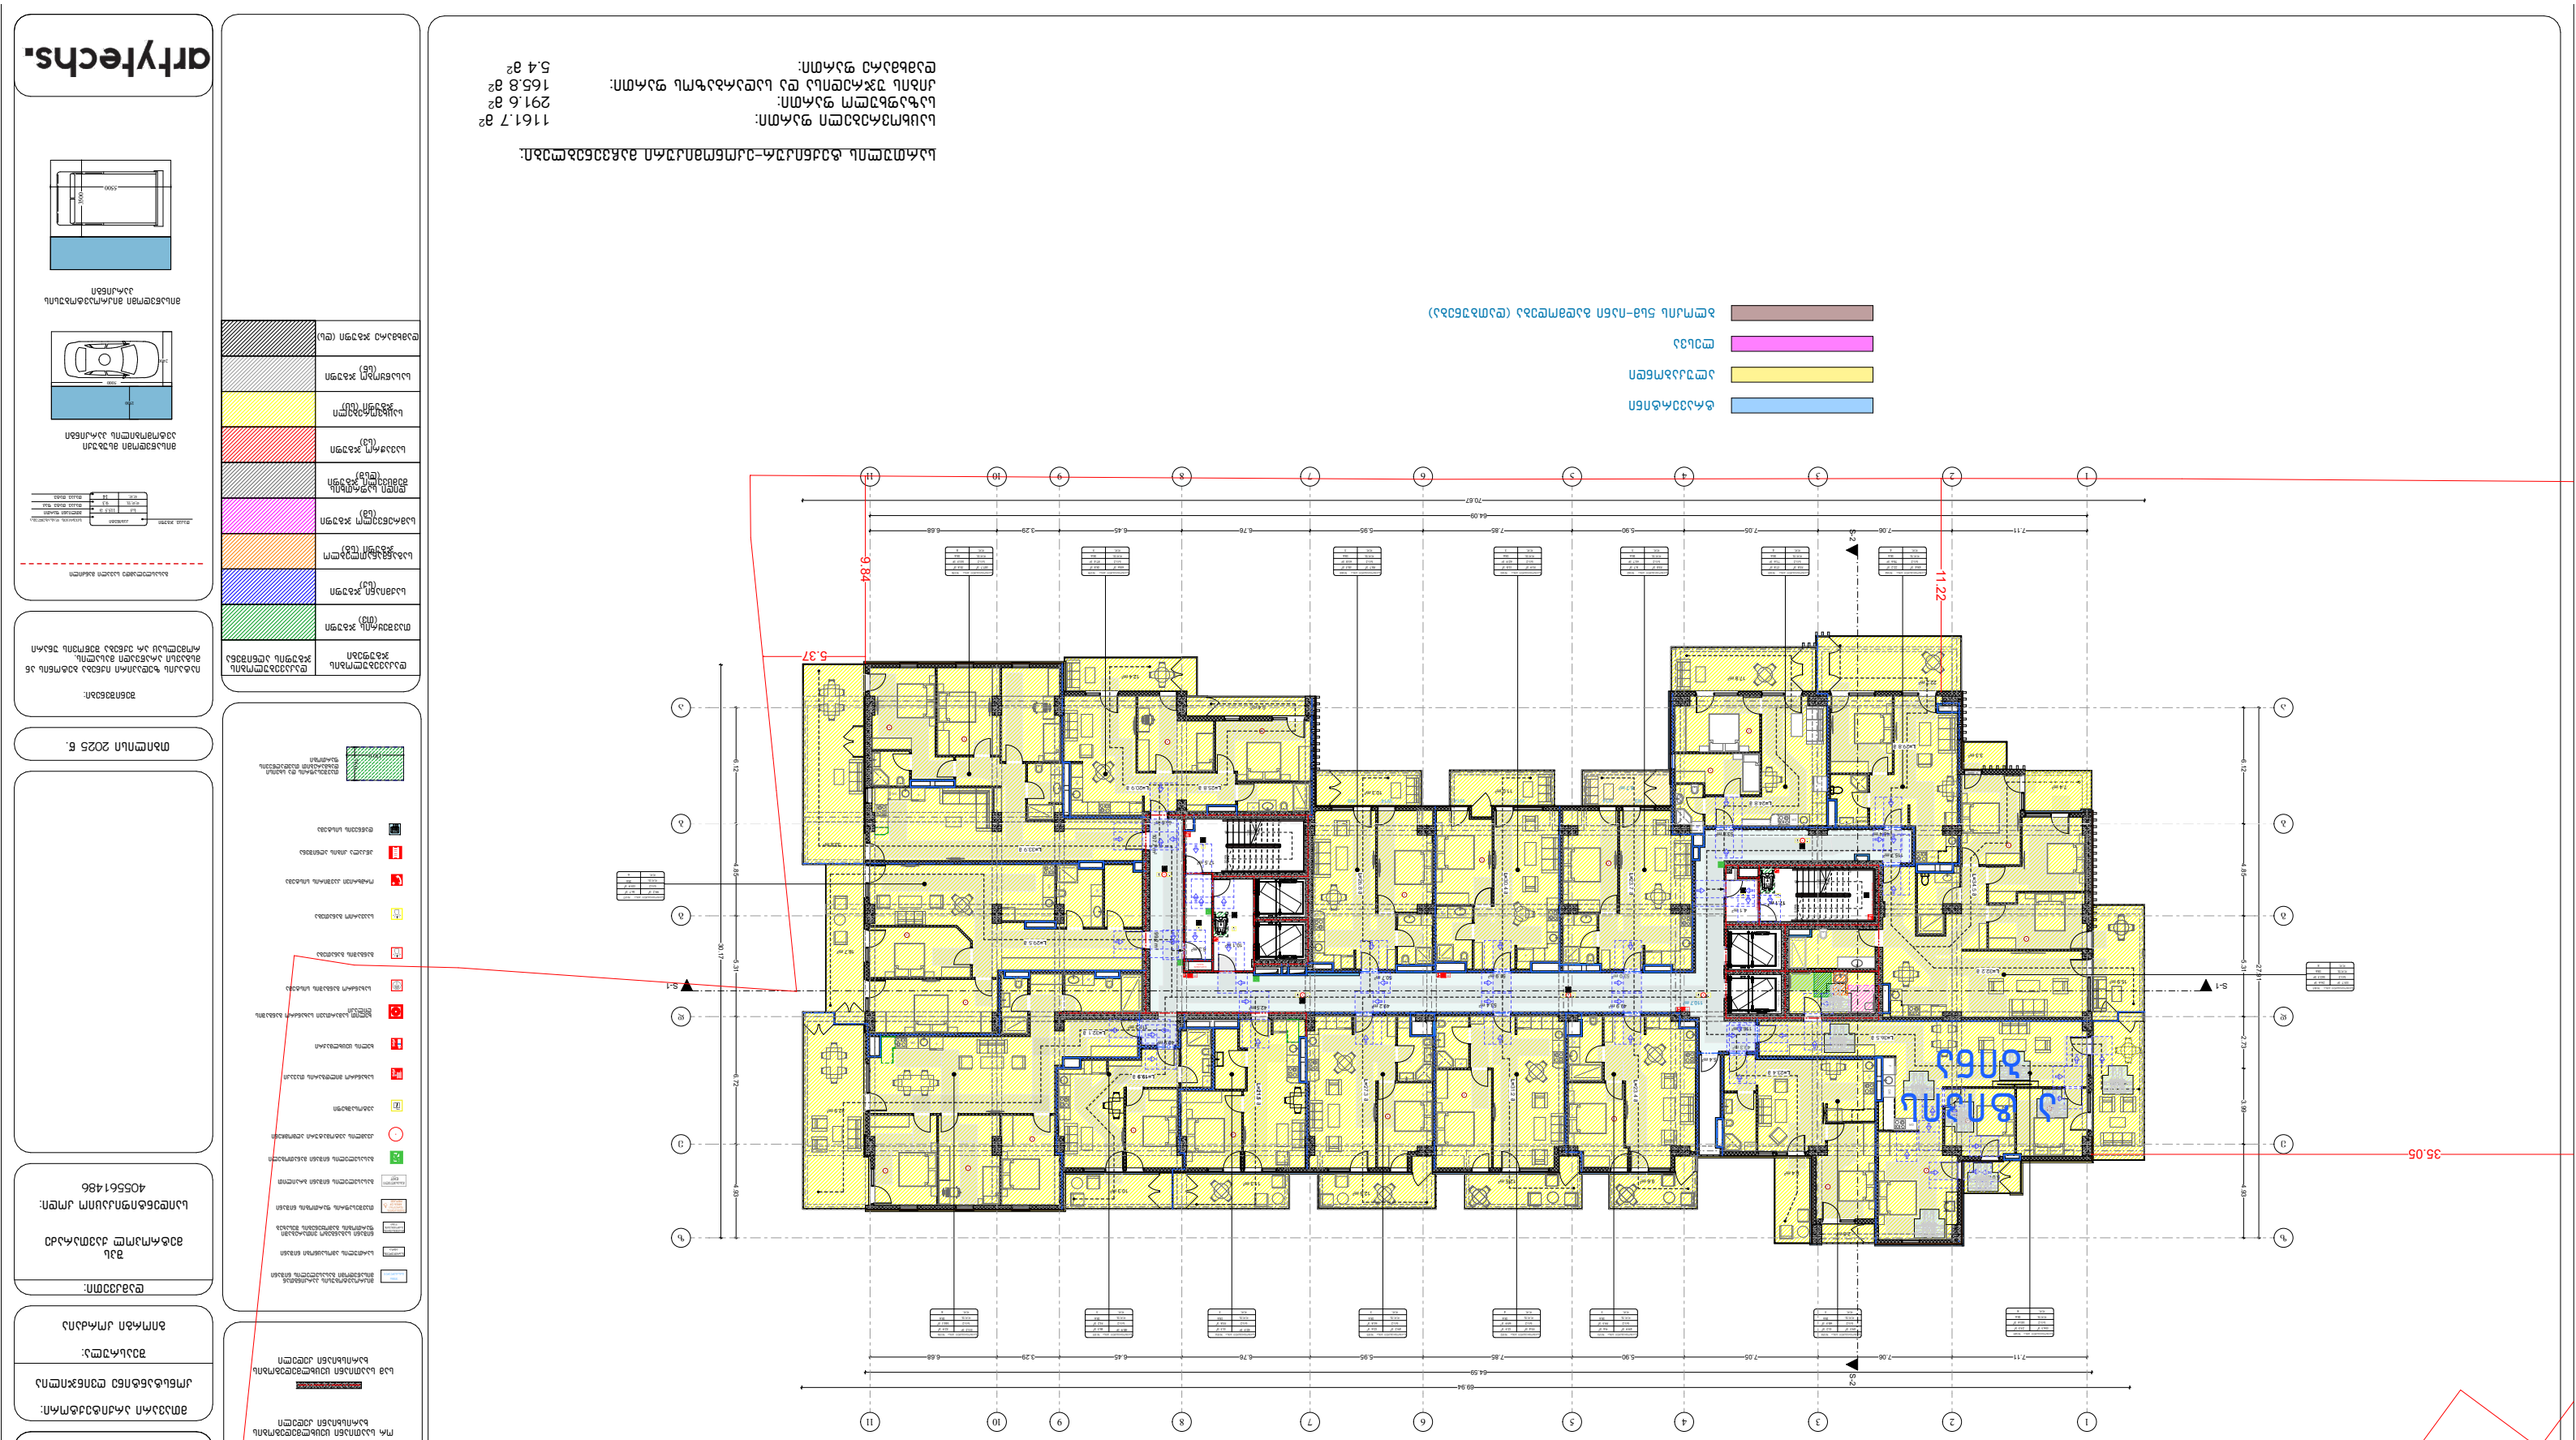





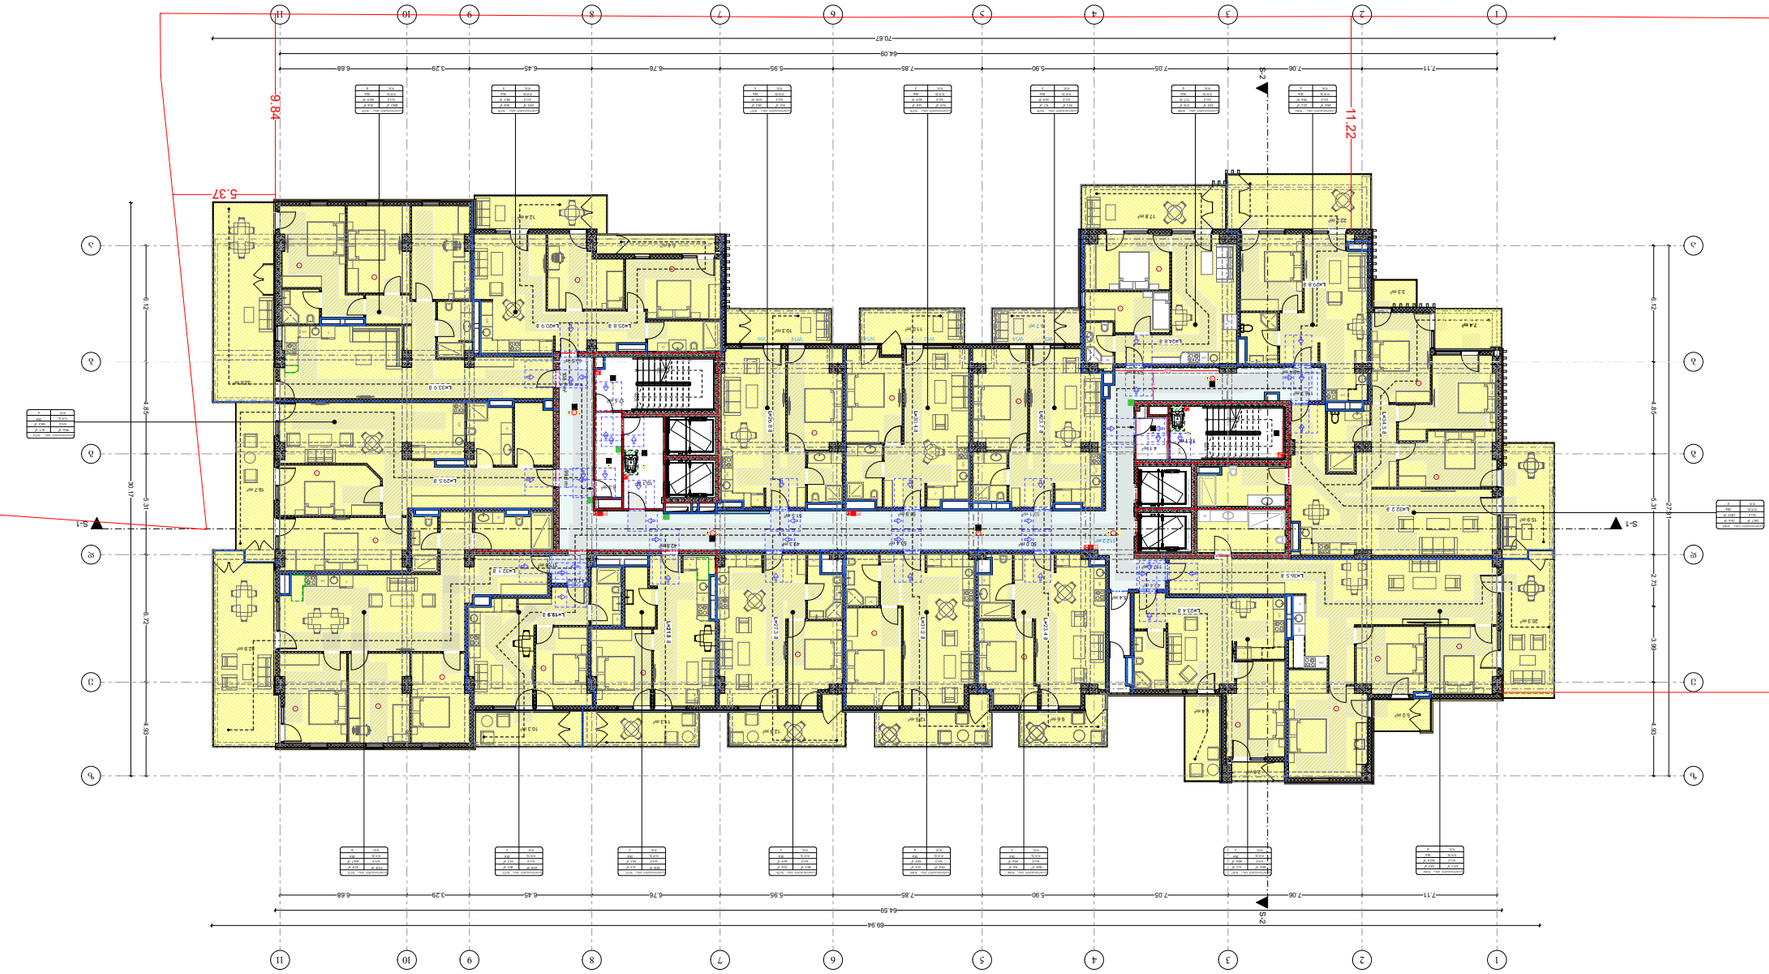









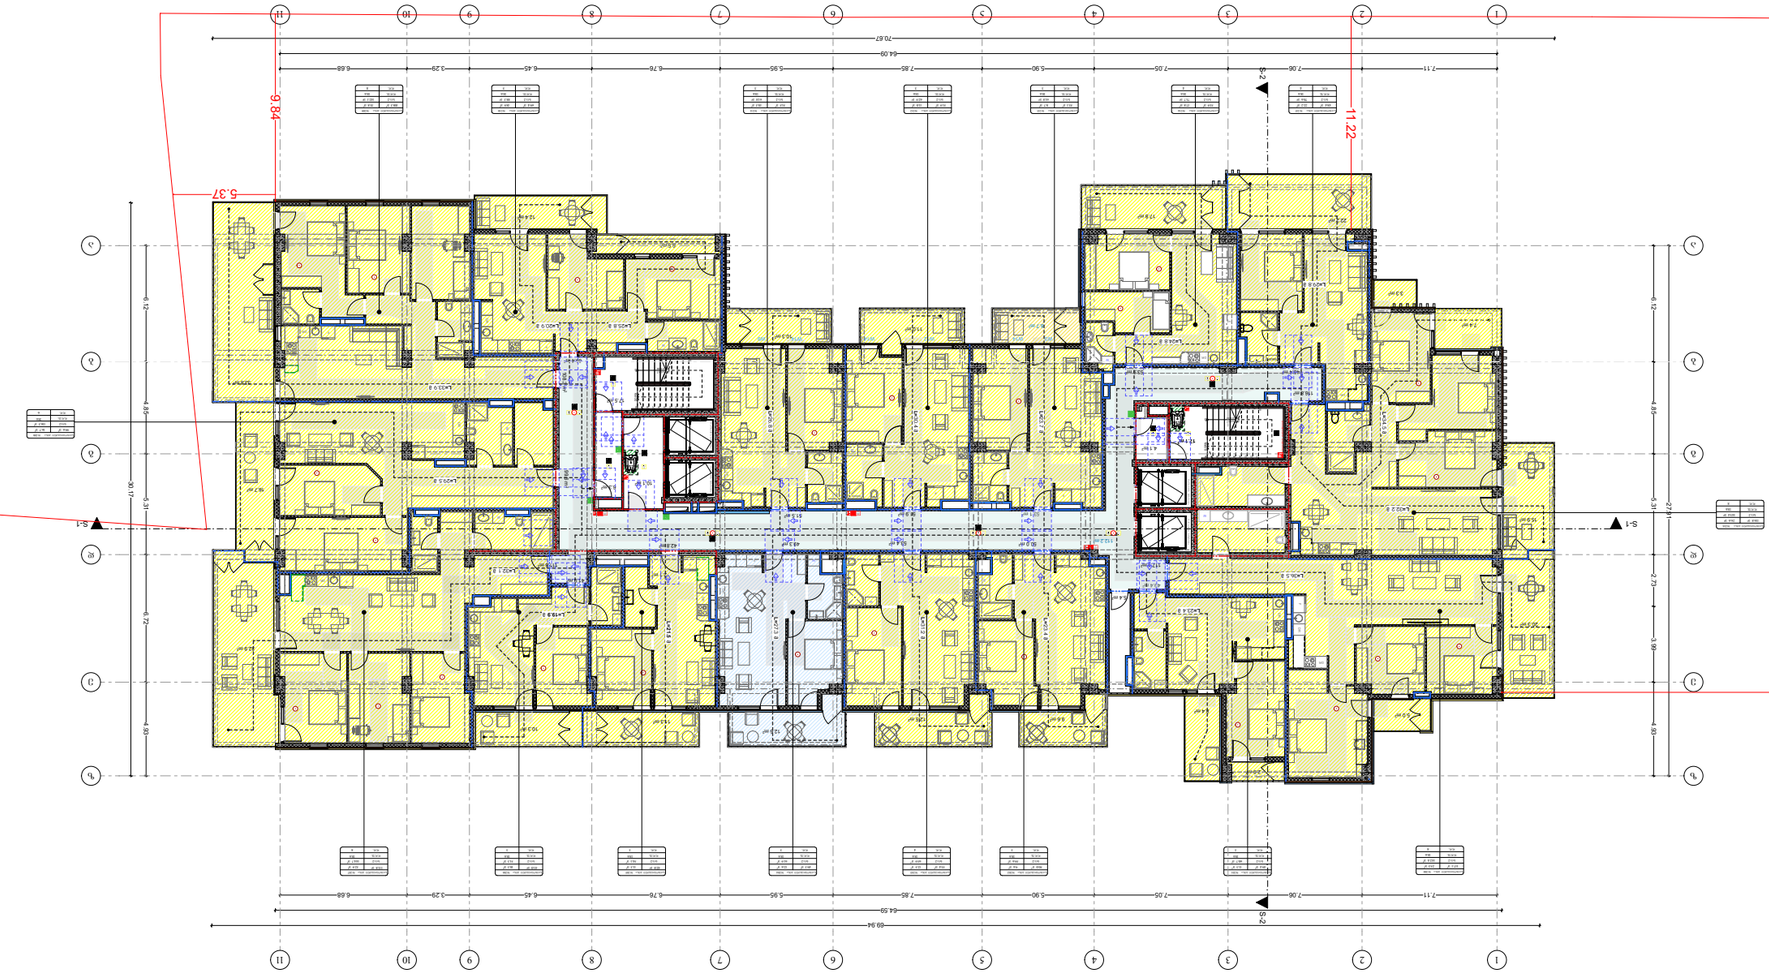







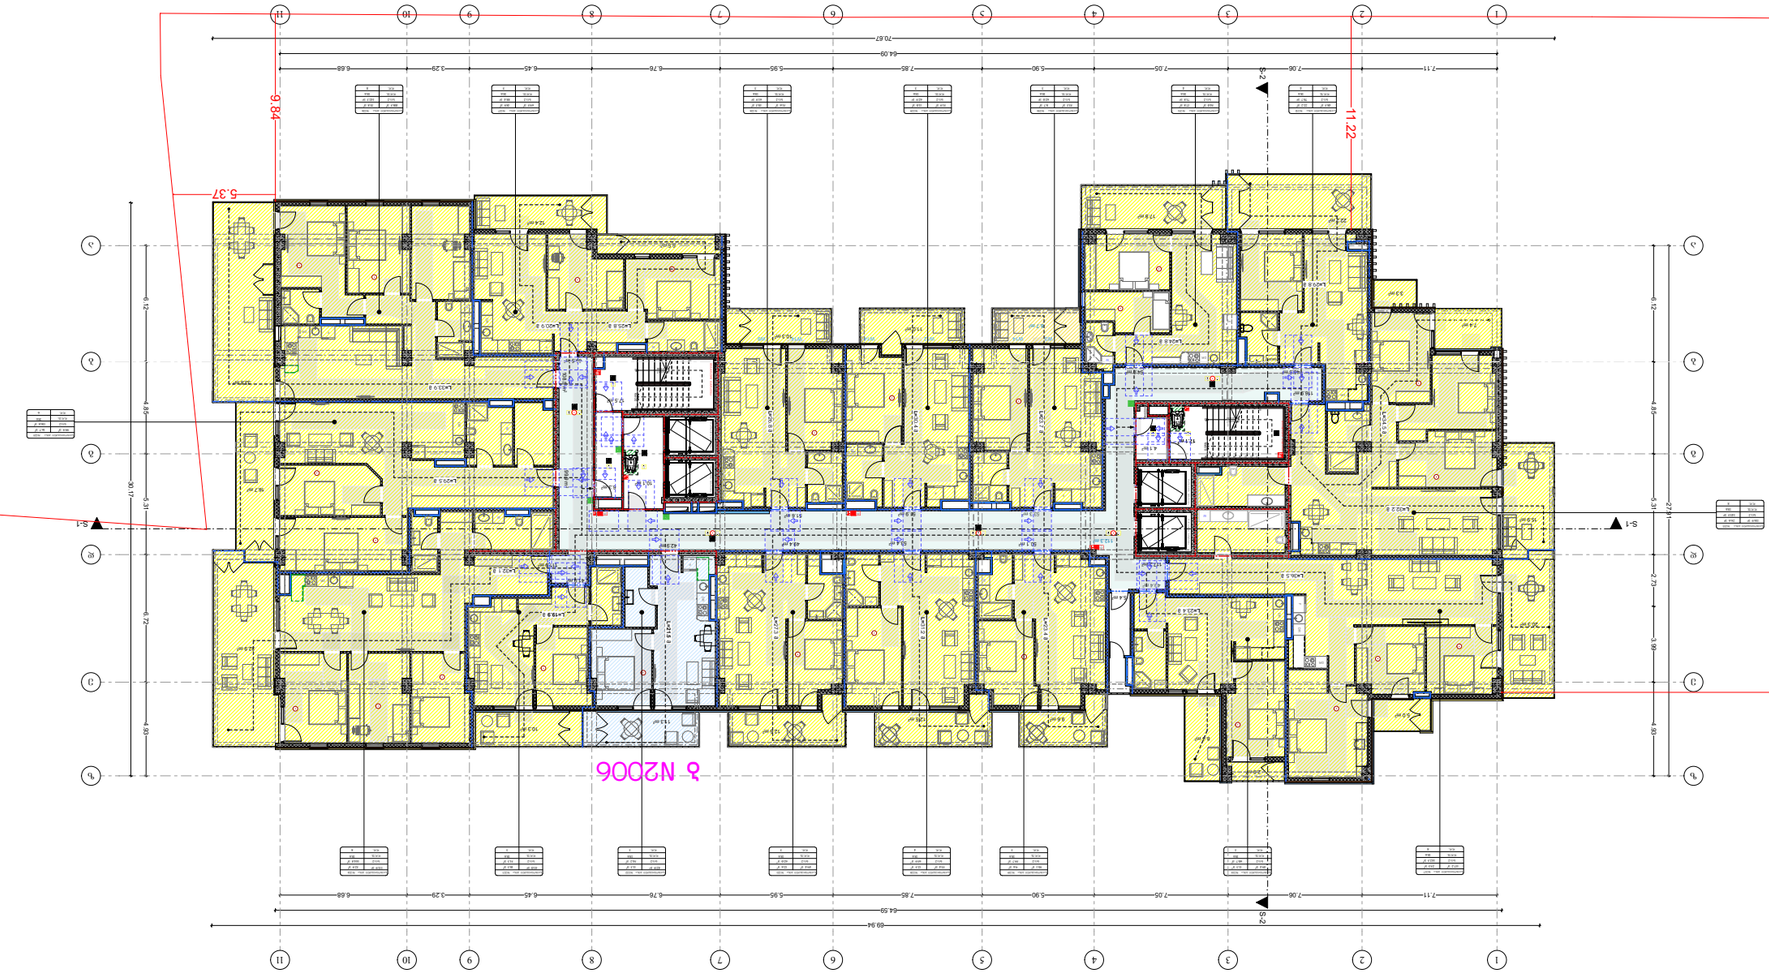





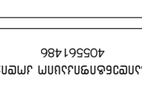



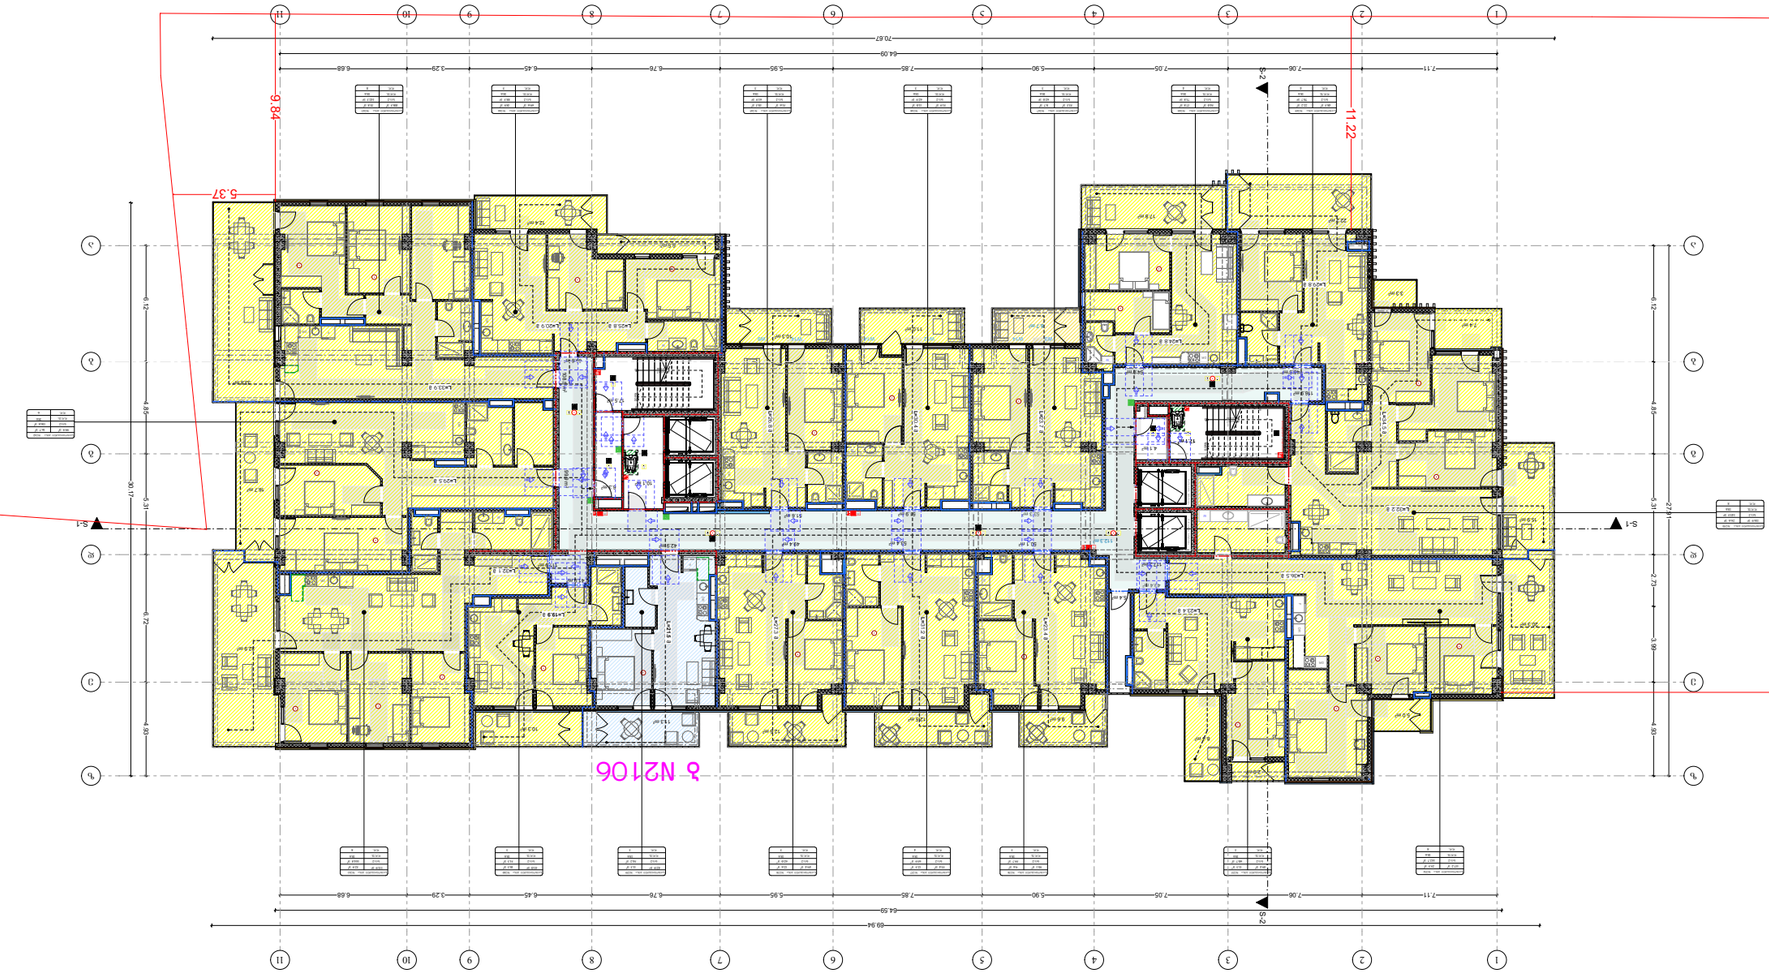








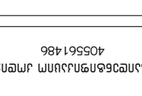





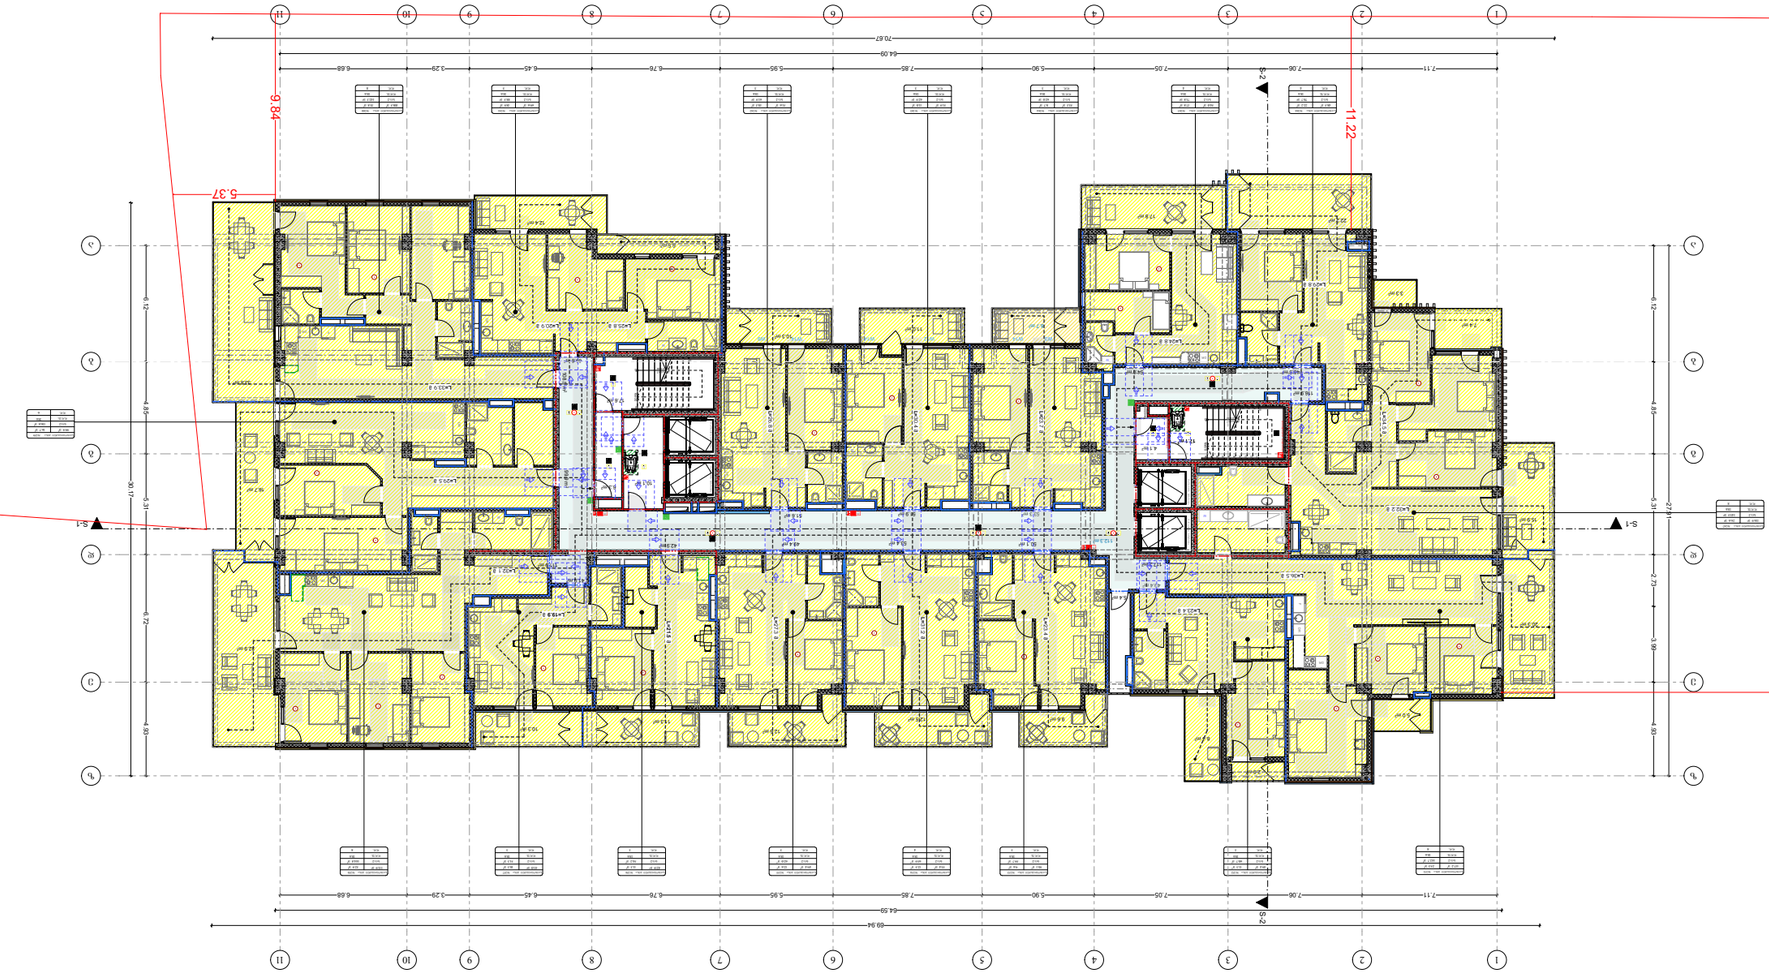













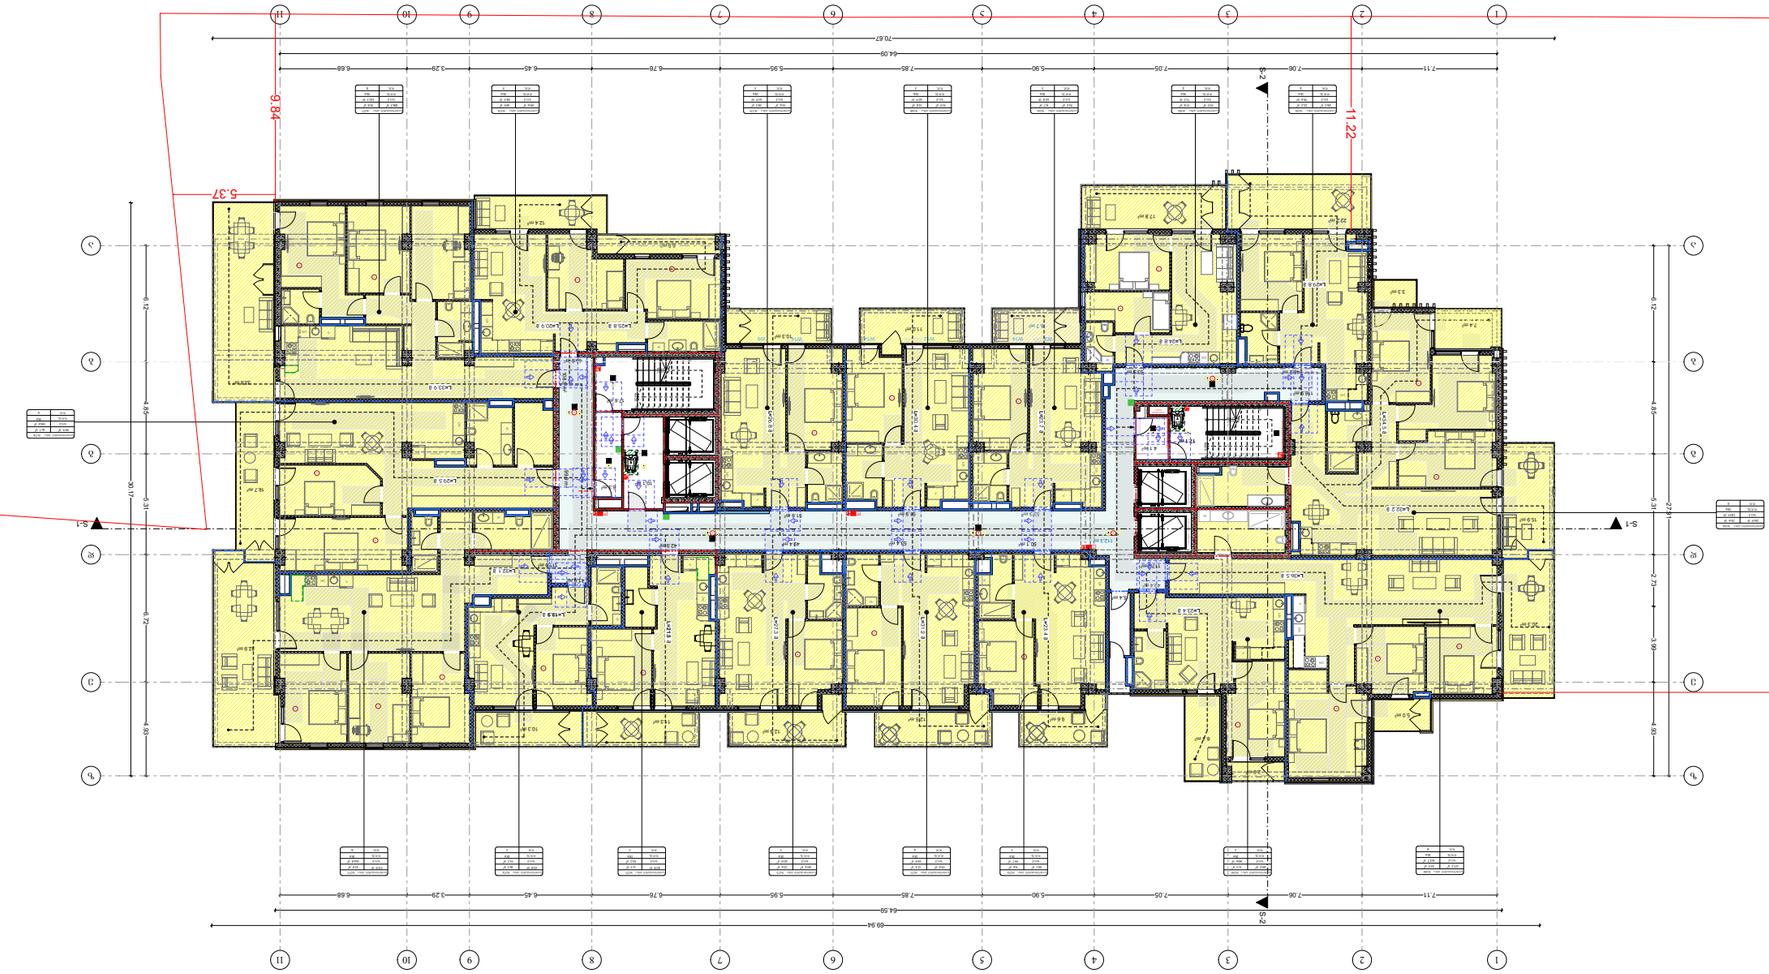





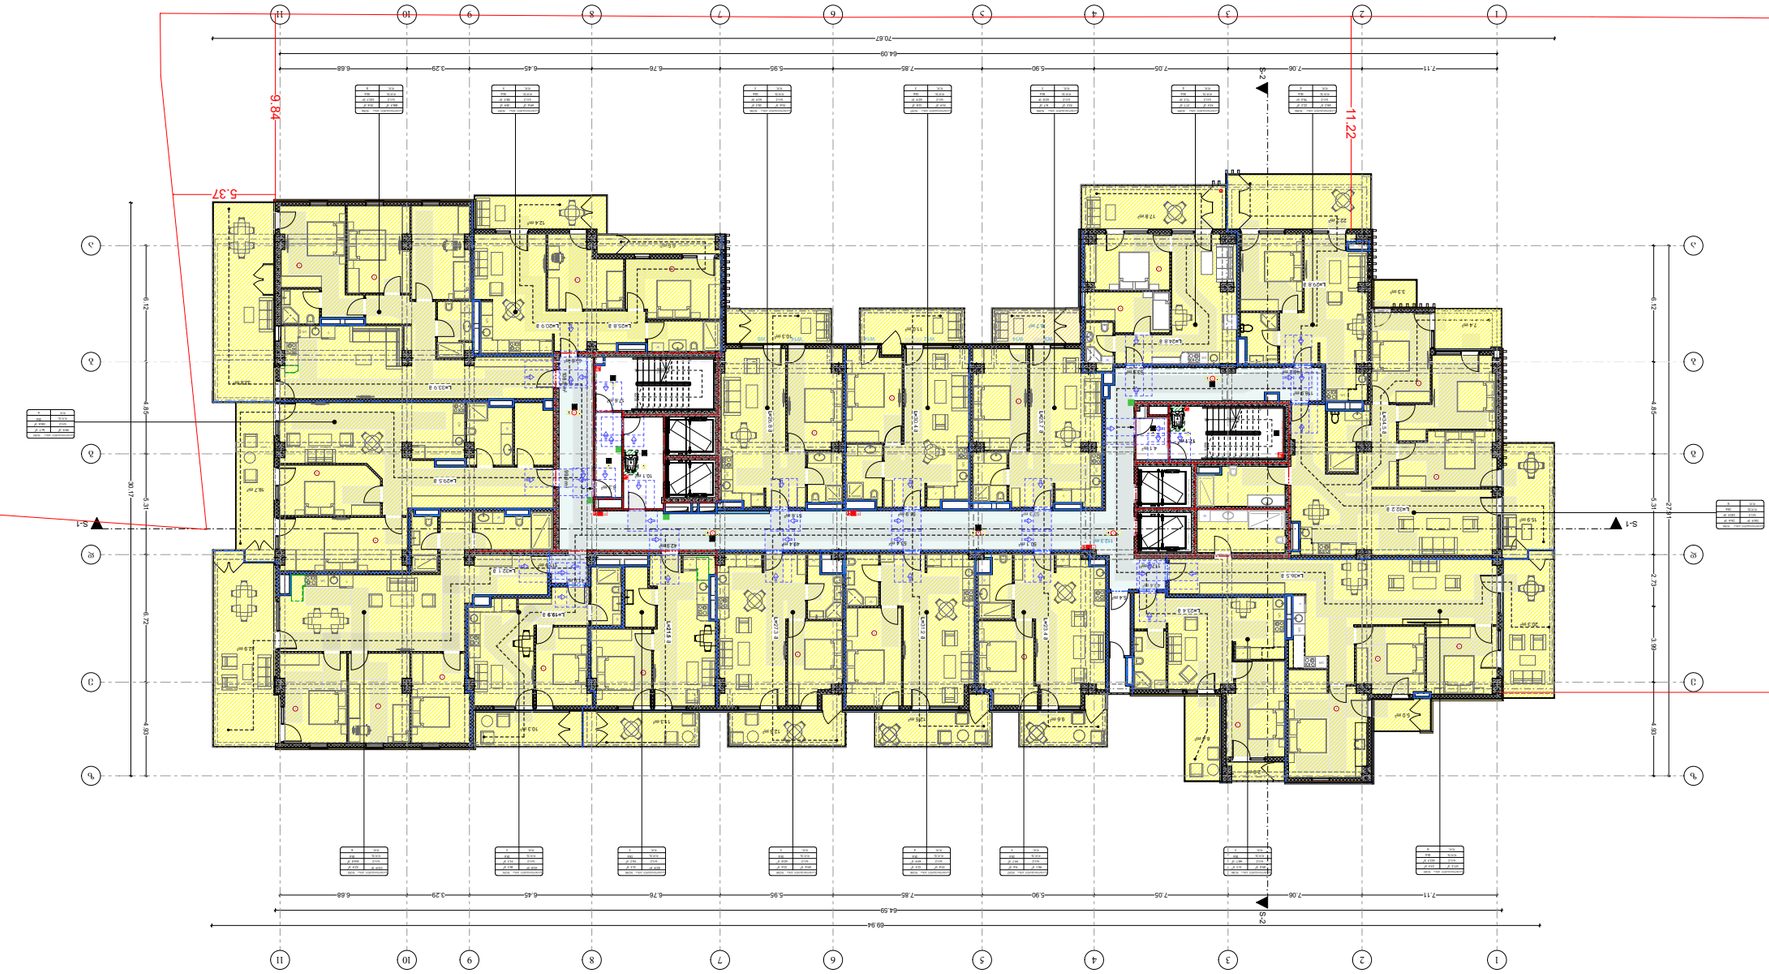

ბინათმშენებლობა

ბინა 24 +74.40 მ2 ფართობით

ტიპიური სართული

ბინის ტიპი B2

ბინის ფართობი

ბინის ფართობი ბალკონის გარეშე

ბინის ფართობი ბალკონის ჩათვლით

ბინის ფართობი ბალკონის ჩათვლით, კოეფიციენტი 0.5

ბინის ფართობი ბალკონის ჩათვლით, კოეფიციენტი 0.3

ბინის ფართობი ბალკონის ჩათვლით, კოეფიციენტი 1

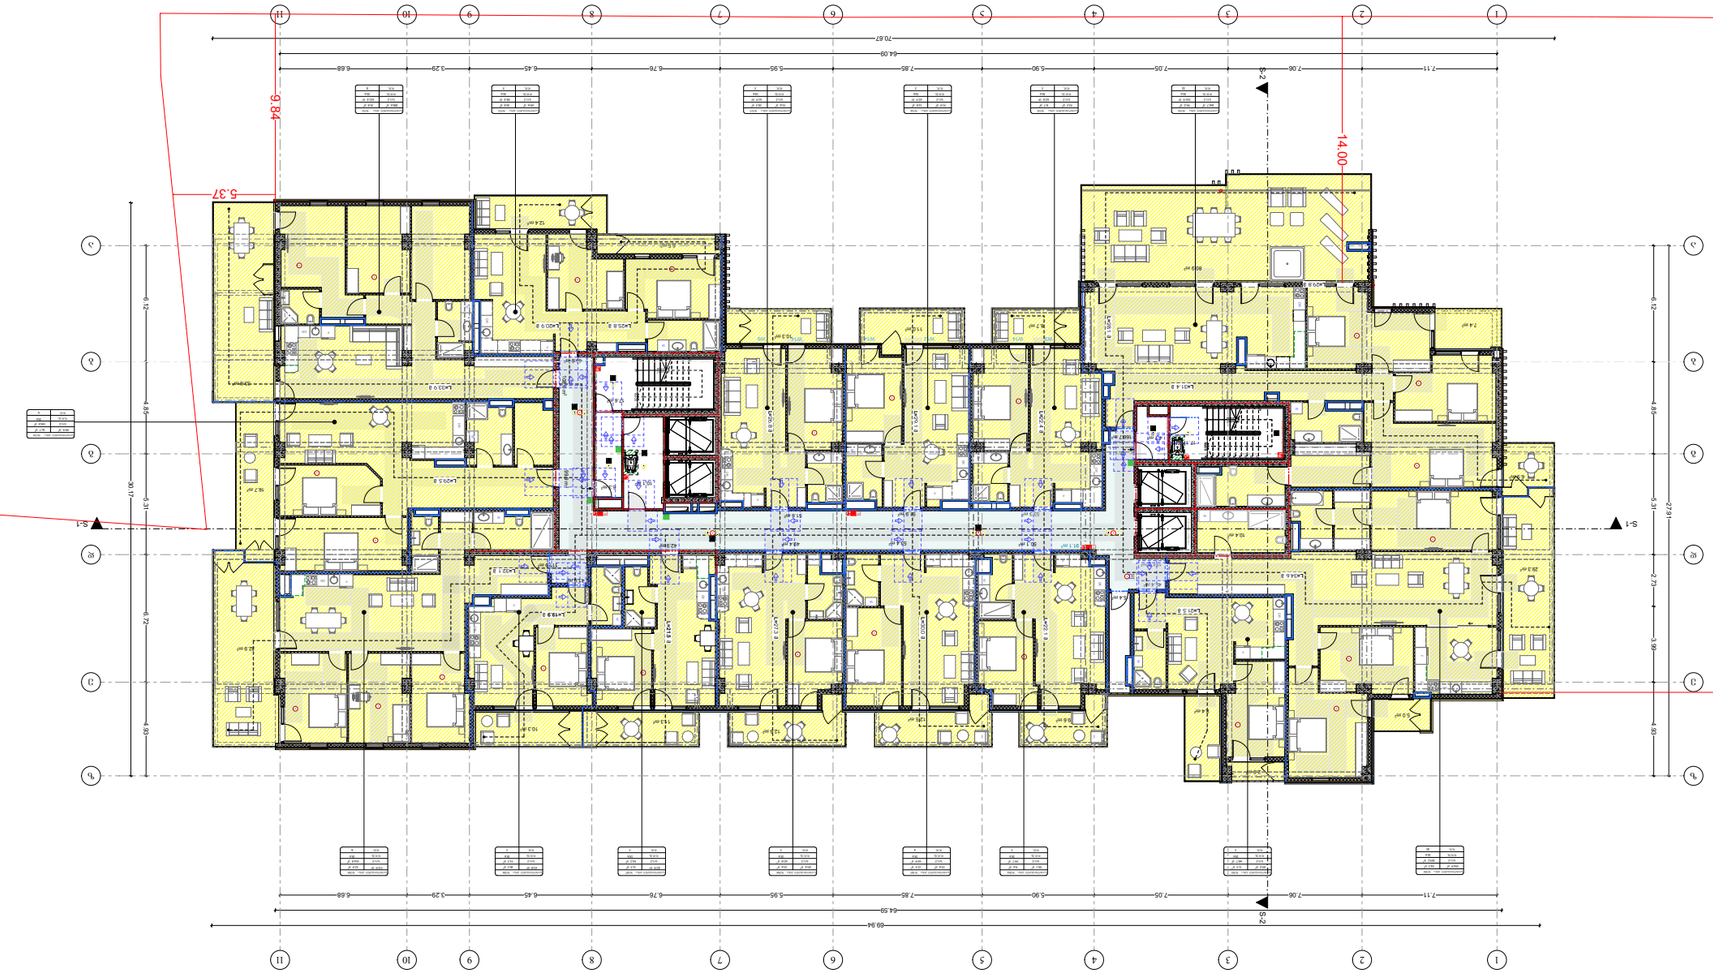








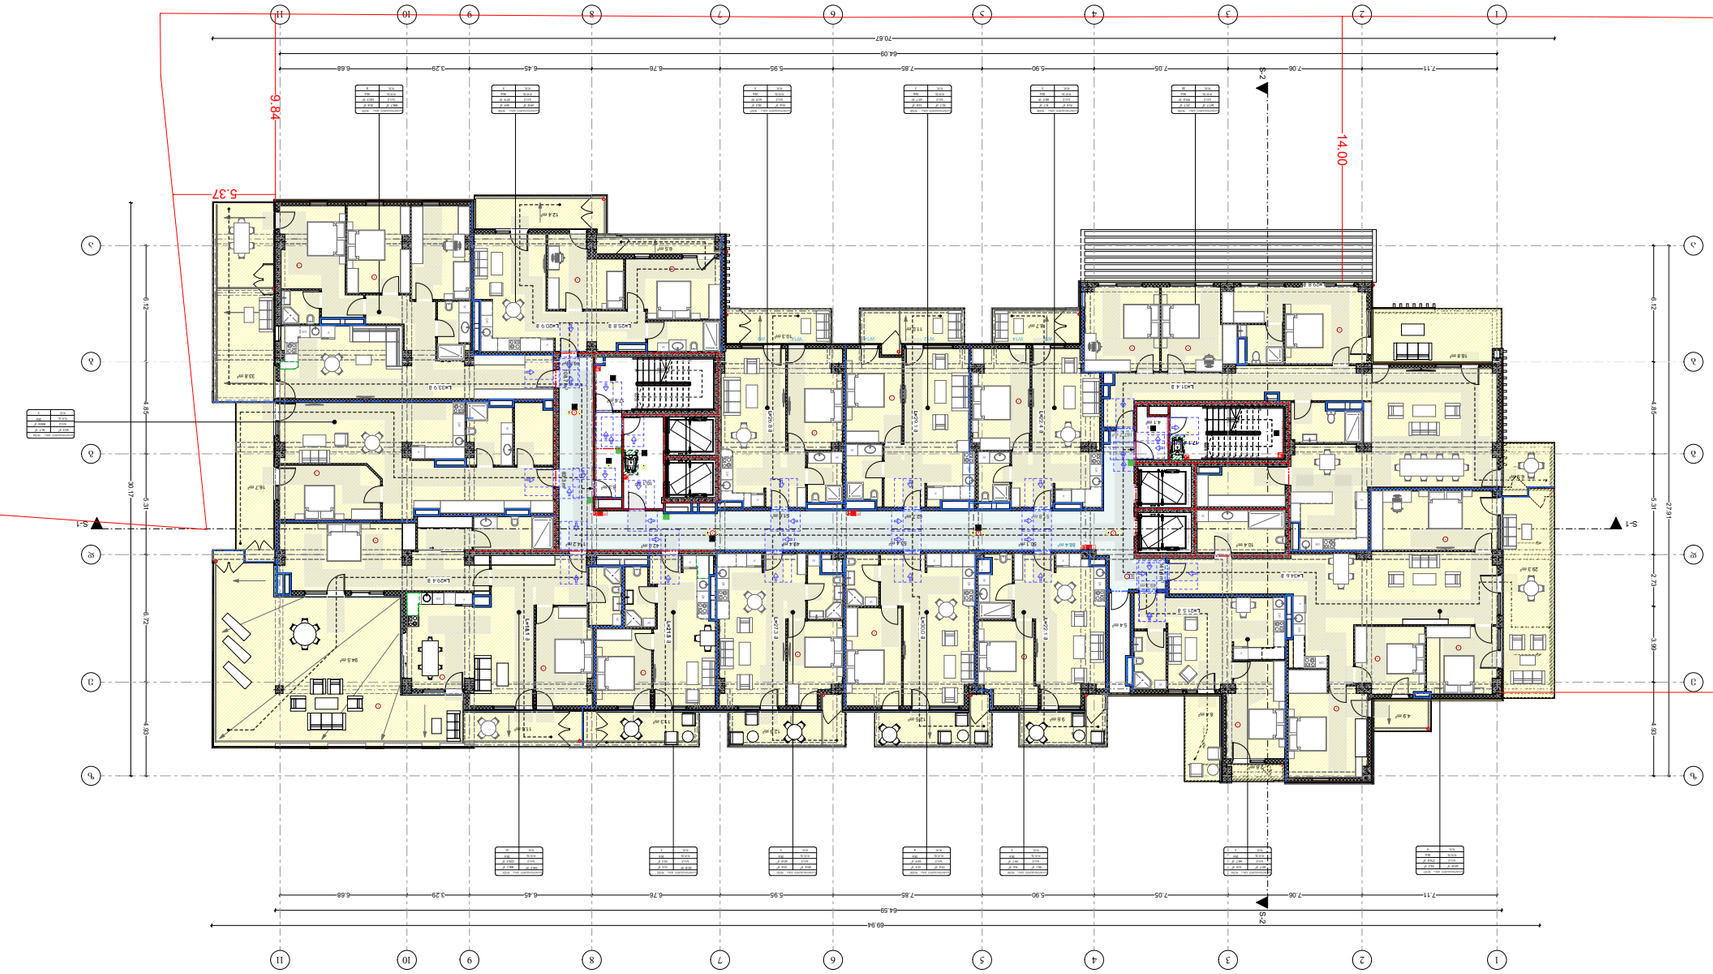







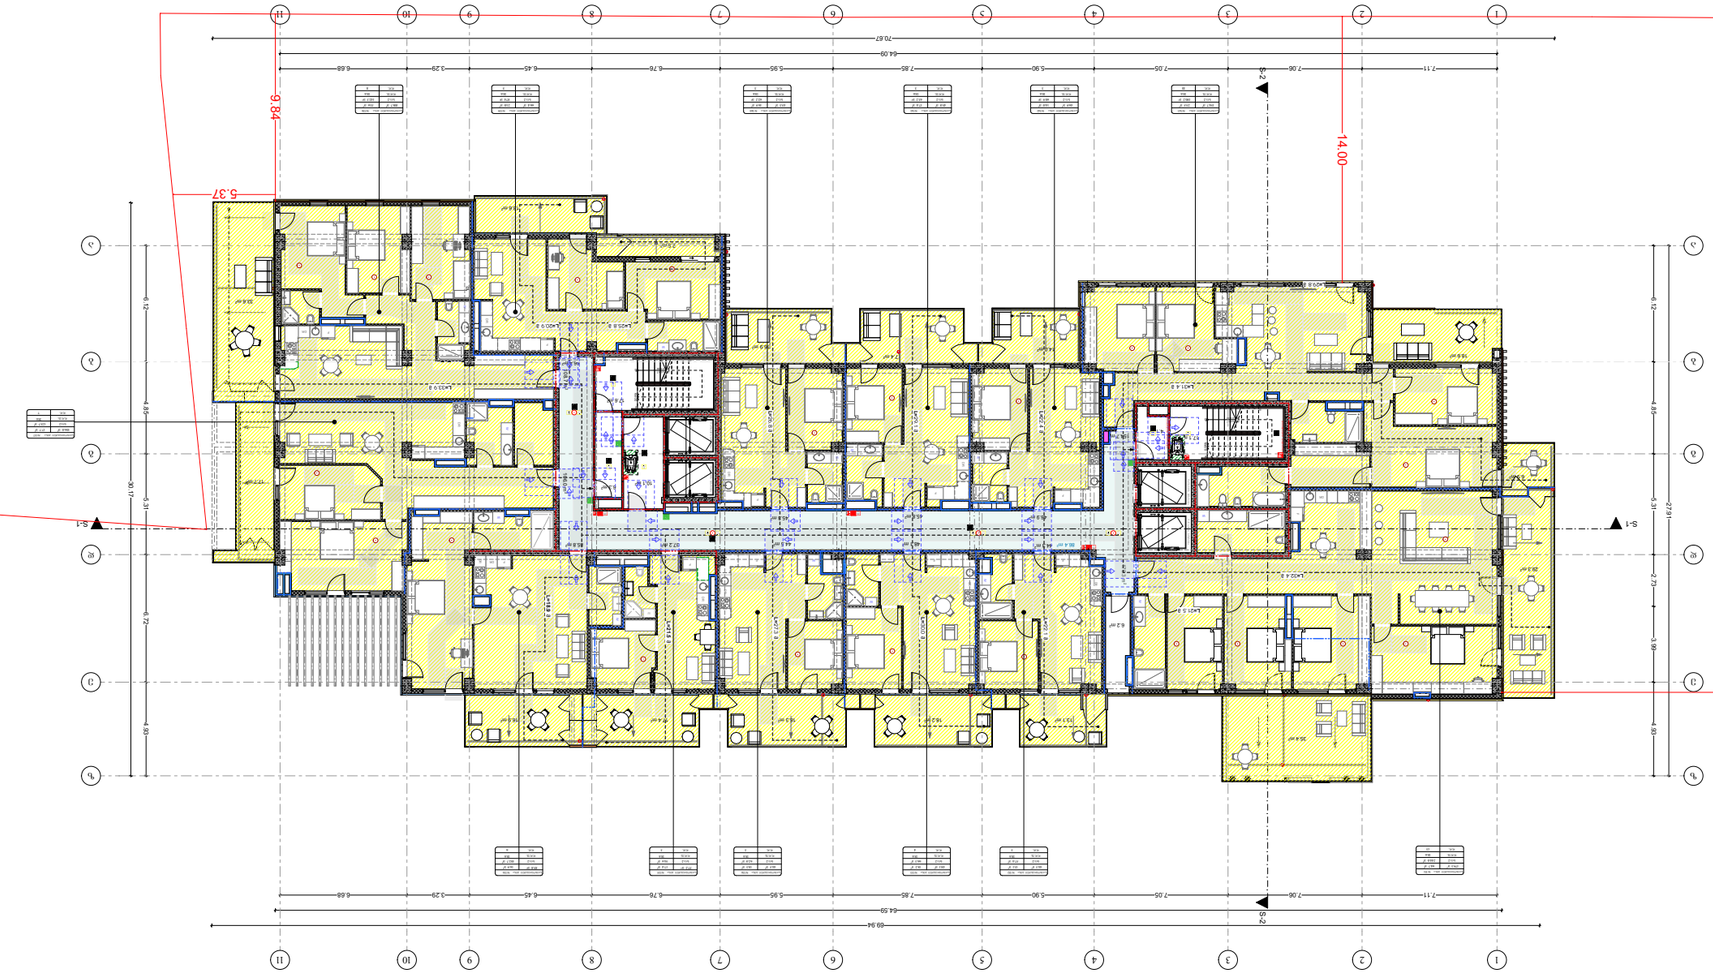







ტრავერტინი

ალუკაბონდი

ლესვა

ბლოკის 5სმ-იანი გამოლება (დათბუნება)

სართულის ტექნიკურ-ეკონომიკური მაჩვენებლები:

საცხოვრებელი ფართი:	533.9 მ²
საზაფხულო ფართი:	524.3 მ²
კიბის უჯრედისა და სადარბაზოს ფართი:	125.7 მ²

პირობითი აღნიშვნები

მიწის ნაკვეთის საკადასტრო საზღვარი

რკინაბეტონის კოლონა

შახტა

სახანძრო მანქანის მისადგომი

სახანძრო მილდგარის მისაწვდომი სივრცე

ორ საათიანი ცეცხლმედეგობის ხარისხიანი კედელი

სამ საათიანი ცეცხლმედეგობის ხარისხიანი კედელი

მიკროავტობუსის პარკინგთან მისაწვდომი გასასვლელის ნიშანი

სართულის ამოსაცნობი ნიშანი

თავშესაფრის და სხვისი დახმარებით თავდაღწევის ფართობი

დაკავებულობის ჯგუფები	დაკავებულობის ჯგუფის აღნიშვნა
თავშეყრის ჯგუფი (თჯ)	
საქმიანი ჯგუფი (სქ)	
საგანმანათლებლო ჯგუფი (სგ)	
სამრეწველო ჯგუფი (სმ)	
დიდი საფრთხის შემცველი ჯგუფი (დსშ)	
სავაჭრო ჯგუფი (სვ)	
საცხოვრებელი ჯგუფი (სც)	
სასაწყობო ჯგუფი (სწ)	
დამხმარე ჯგუფი (დს)	

გეგმა +87.60 ნიშნულზე
28 სართული

პროექტის სახელწოდება

მრავალბინიანი საცხოვრებელი სახლი

შენობა ნაგებობა B2

მისამართი

ქალაქი თბილისი, ვლადიმერ უგრეხელიძის ქუჩა, N15

მთავარი არქიტექტორი:

კონსტანტინე ლვინჯილია

შეასრულა:

გიორგი კორძაია

დამკვეთი:

შპს მეტროპოლ ქავთარაძე

საიდენტიფიკაციო კოდი:
405561486

ტრავერტინი

ალუკაბონდი

ლესვა

ბლოკის 5სმ-იანი გამოლება (დათბუნება)

თბილისი 2025 წ.

შენიშვნები:

იატაკის ზედაპირი იქნება ბეტონის ან მსგავსი არაწვადი მასალის, რომელსაც არ ექნება შეწოვის უნარი

გასასვლელამდე სავალი მანძილი

მისაწვდომი მსუბუქი ავტომობილის პარკინგი

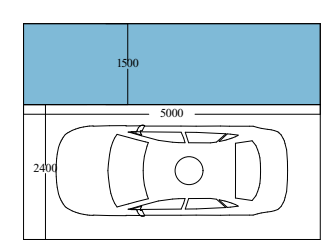

მისაწვდომი მიკროავტობუსის პარკინგი

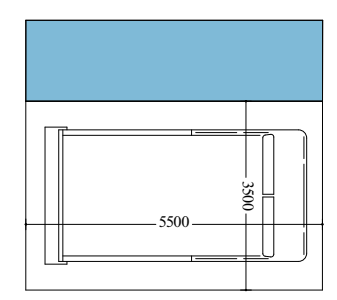

artytechs.

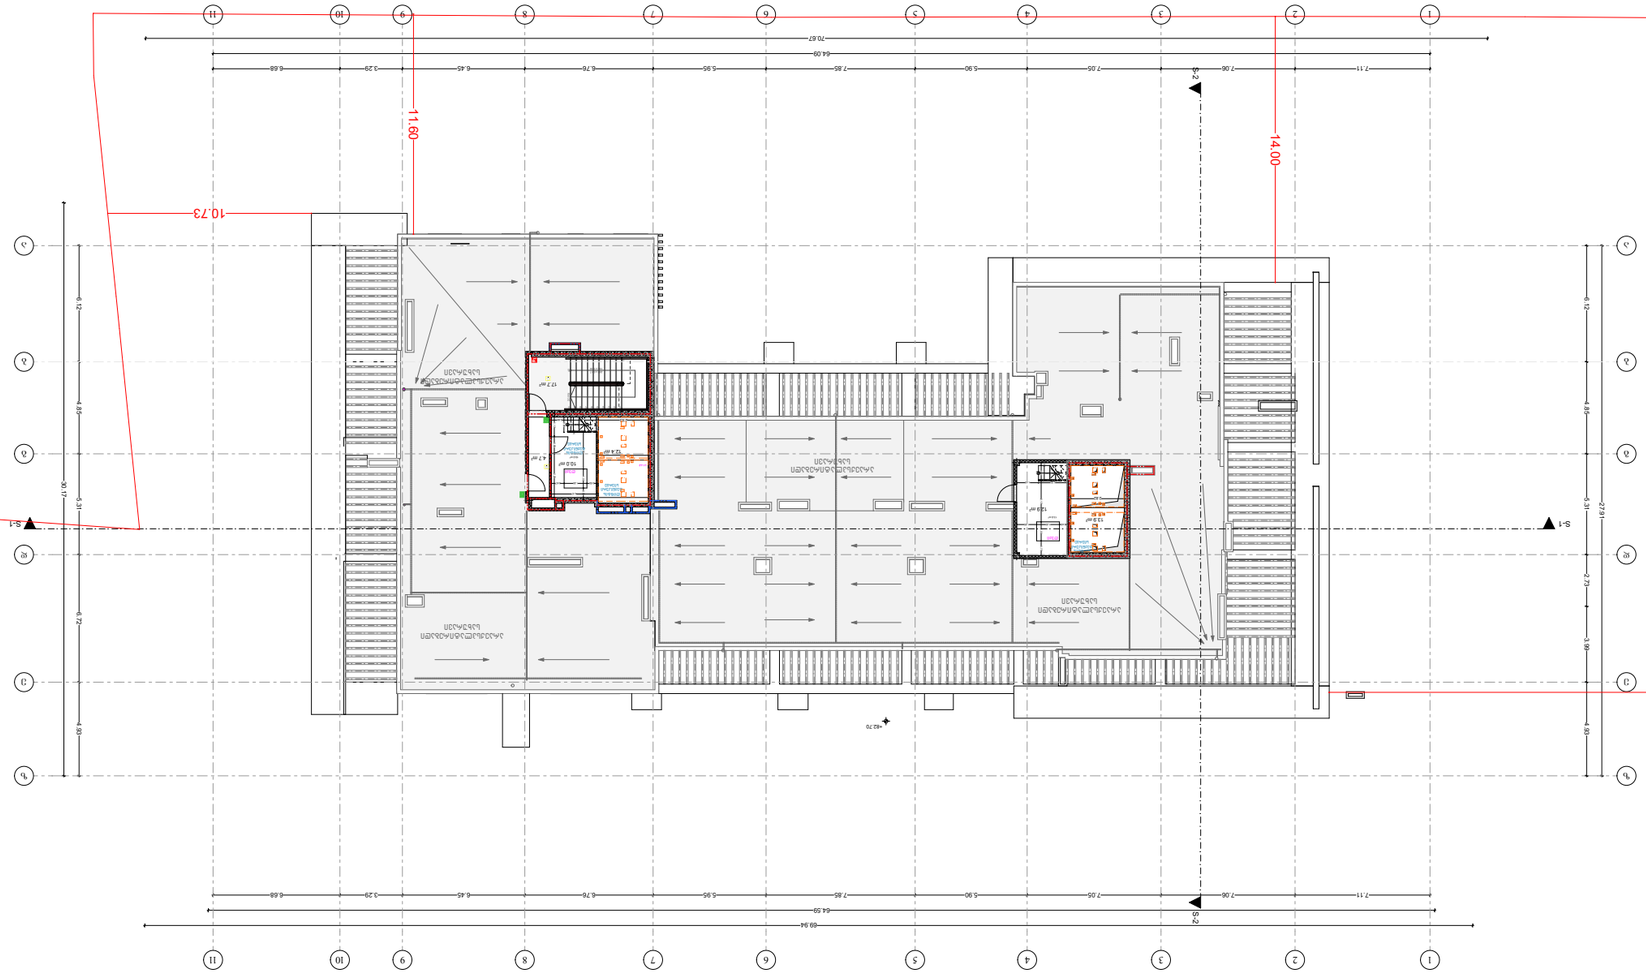

arfyfechs.

























arhytechs.























მოაჯირის ფრაგმენტული ნახაზი

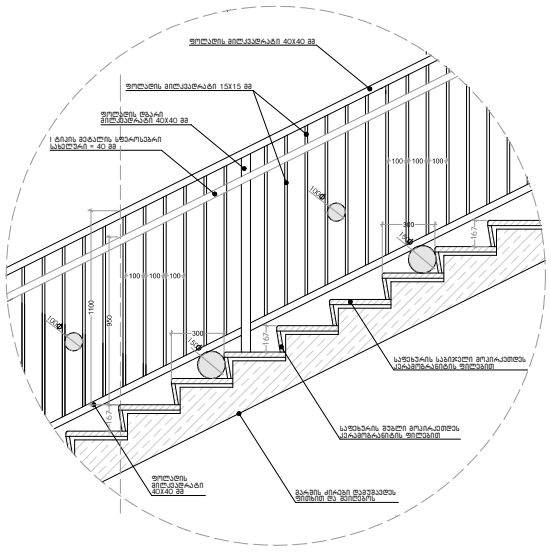

სახელურის დამაგრების კვანძი

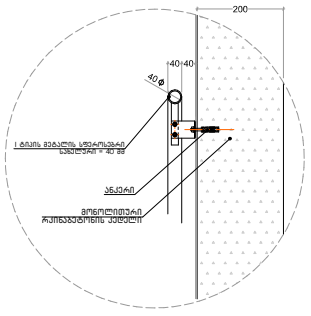

მოაჯირის დამაგრების დეტალი

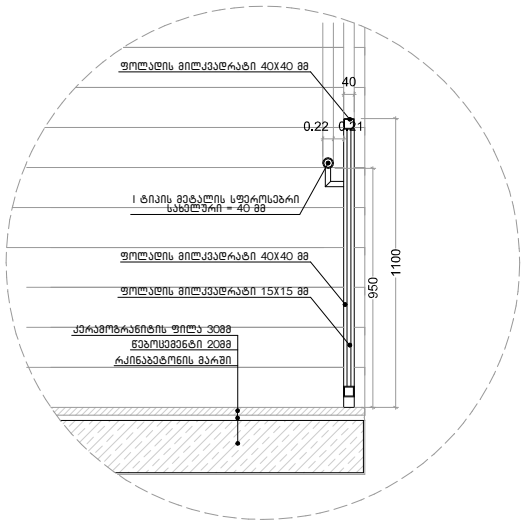

საფეხურის მოპირკეთების დეტალი

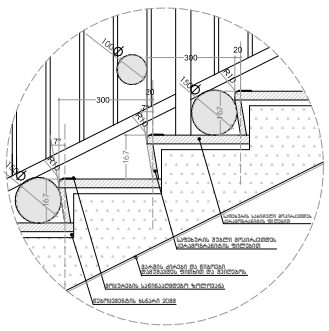

კიბის უჯრედში შემავალი არის განშლა მ 1:25

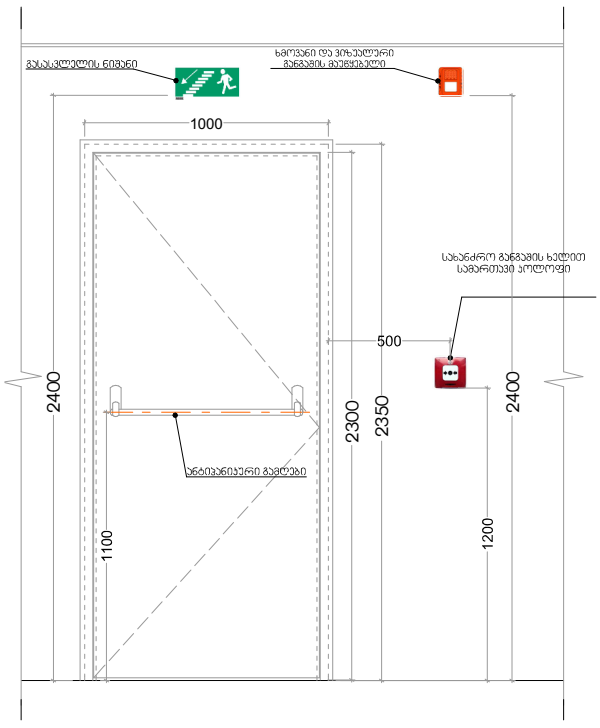

ფასადის მოპირკეთების სპეციფიკაცია

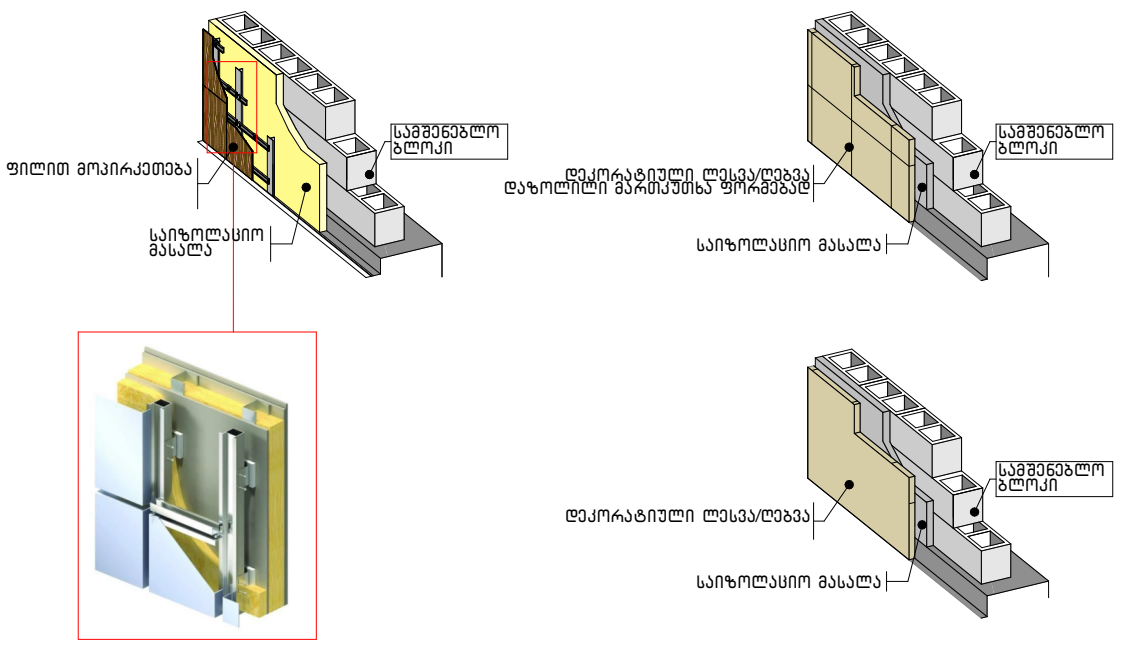

აივნის დეტალი

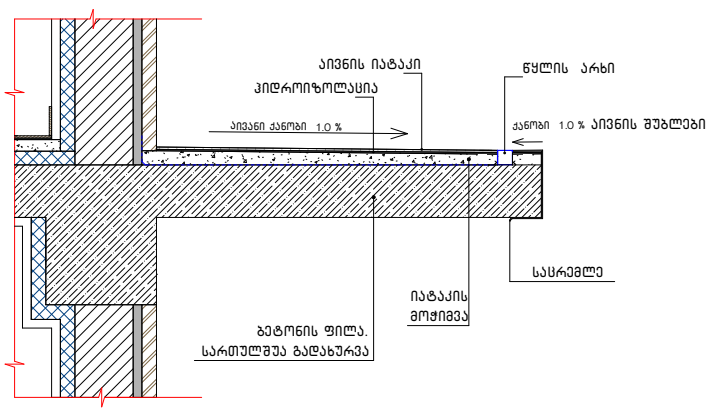

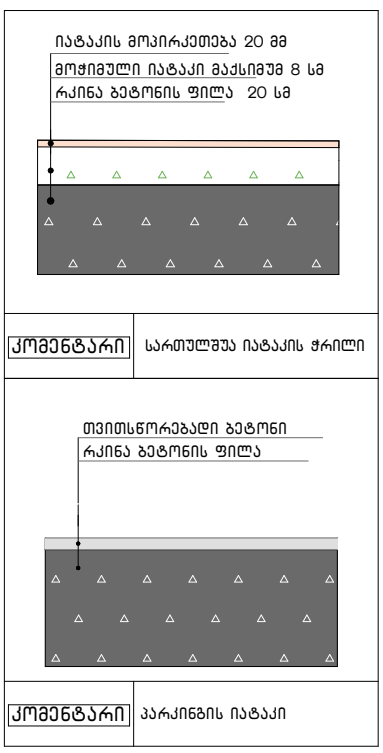

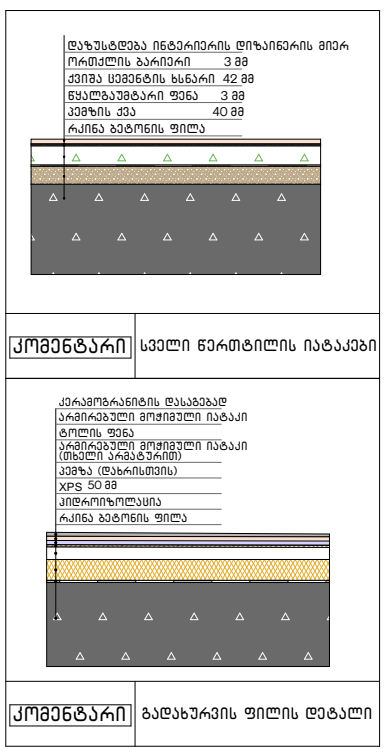

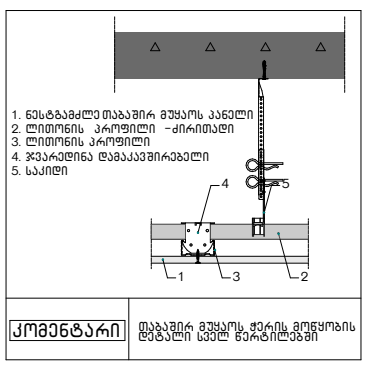

ენერგოეფექტურობის შესაბამისი კვანძები

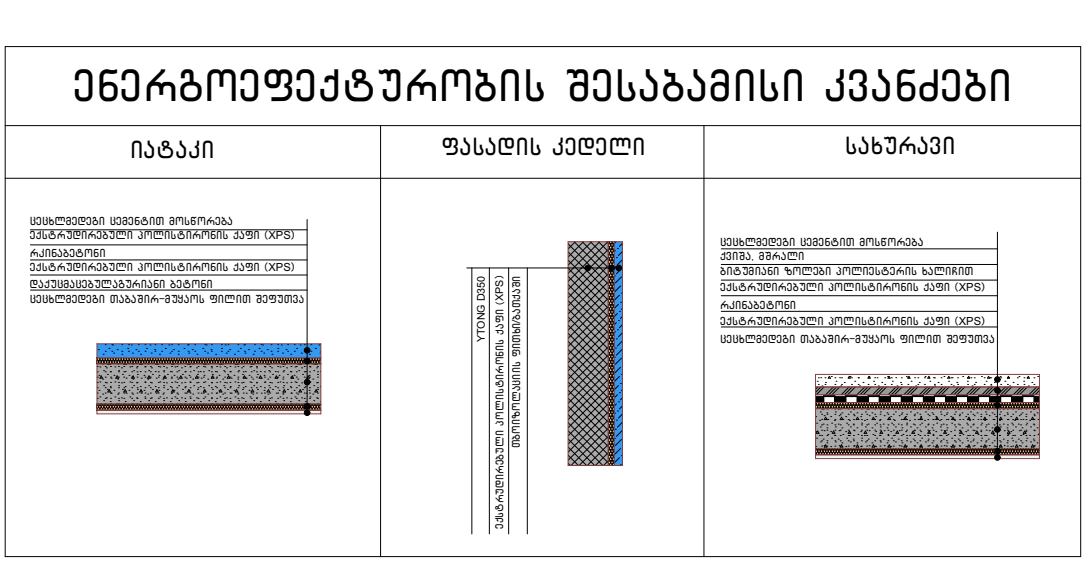

პროექტის სახელწოდება	მრავალფუნქციური საცხოვრებელი სახლი შენობა ნაგებობა B2
მისამართი	ქალაქი თბილისი, ვლადიმერ უგრეხელიძის ქუჩა, N15
მთავარი არქიტექტორი:	კონსტანტინე ღვინჯილია
შეასრულა:	გიორგი კორძაია
დამკვეთი:	შპს მეტროპოლ ქავთარაძე საიდენტიფიკაციო კოდი: 405561486
შენიშვნები:	იატაკის ზედაპირი იქნება ბეტონის ან მსგავსი არაწვადი მასალის, რომელსაც არ ექნება შეწოვის უნარი

გასასლელამდე სავალი მანძილი

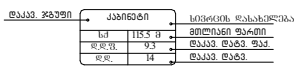

მისაწვდომი მსუბუქი ავტომობილის პარკინგი

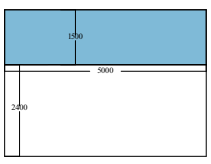

მისაწვდომი მიკროავტობუსის პარკინგი

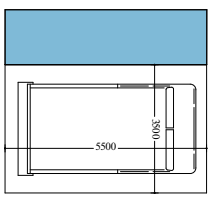

პირობითი აღნიშვნები

თბილისი 2025 წ.

artytechs.








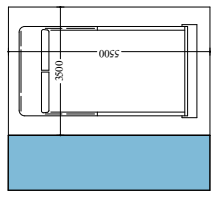


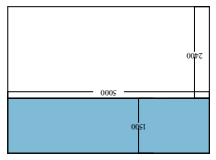


ტიპიური ბინის გეგმა
1 სართული

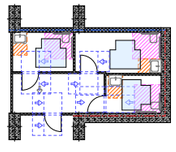

ტიპიური ბინის გეგმა
2-6 სართული

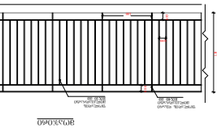

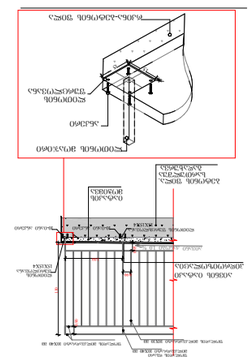
ალუმინის პროფილი
ფასადის ალუმინის პანელი
ალუმინის პროფილი
ალუმინის პროფილი
ალუმინის პროფილ












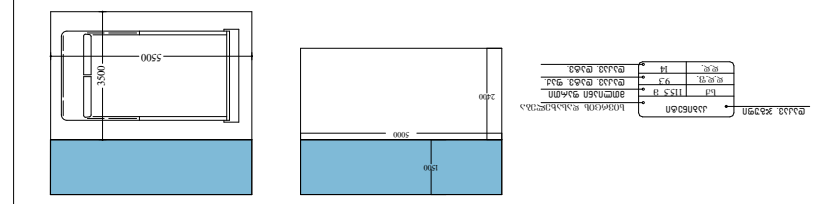



