ᲐᲘᲙᲝᲜᲔᲑᲘᲡ ᲐᲦᲜᲘᲨᲕᲜᲔᲑᲘ

- ᲒᲐᲖᲘᲡ ᲛᲐᲦᲐᲚᲘ ᲬᲜᲔᲕᲘᲡ ᲛᲘᲛᲐᲠᲗᲣᲚᲔᲑᲐ
- ᲛᲗᲐᲕᲐᲠᲘ ᲒᲐᲖᲡᲐᲓᲔᲜᲘ
- ᲤᲠᲘᲖᲘᲡ ᲜᲣᲚᲘᲗᲘ ᲓᲝᲜᲔ
- ±0.00 ᲐᲠᲥᲘᲢᲔᲥᲢᲣᲠᲣᲚᲘ ᲜᲘᲨᲜᲣᲚᲘ
- ᲛᲐᲫᲠᲐᲕᲘ ᲙᲔᲑᲘᲡ ᲛᲘᲛᲐᲠᲗᲣᲚᲔᲑᲐ
- ᲙᲔᲑᲘᲡ ᲓᲔᲢᲐᲚᲘ
- ᲒᲐᲜᲐᲗᲔᲑᲘᲡ ᲓᲔᲢᲐᲚᲘ
- ᲙᲐᲒᲘ
- L=7000 12% ᲐᲮᲔᲚᲘᲡ ᲛᲘᲖᲜᲘᲡ ᲛᲘᲛᲐᲠᲗᲣᲚᲔᲑᲐ (ᲘᲜᲓᲘᲪᲘᲠᲔᲑᲡ ᲖᲔᲓᲐᲗᲘ)
- ᲤᲠᲐᲜᲒᲔᲑᲘᲡ ᲛᲝᲫᲠᲐᲝᲑᲘᲡ ᲙᲔᲓᲔᲚᲘ
- ᲡᲐᲛᲖᲘᲠᲘᲡ ᲛᲝᲫᲠᲐᲝᲑᲘᲡ ᲙᲔᲓᲔᲚᲘ
- ᲛᲐᲡᲘᲜᲓᲐᲛᲘᲡᲘ ᲡᲐᲕᲐᲚᲘ ᲒᲐᲜᲘᲗᲘ
- ᲛᲘᲡᲐᲦᲒᲛᲔᲚᲘ ᲡᲐᲕᲐᲚᲓᲔ
- ᲡᲐᲮᲣᲠᲘᲡ ᲛᲘᲛᲐᲠᲗᲣᲚᲔᲑᲐ ᲛᲐᲠᲯᲕᲜᲘᲕ
- ᲛᲐᲪᲘᲕᲠᲘᲡ ᲛᲐᲠᲨᲠᲣᲢᲘ

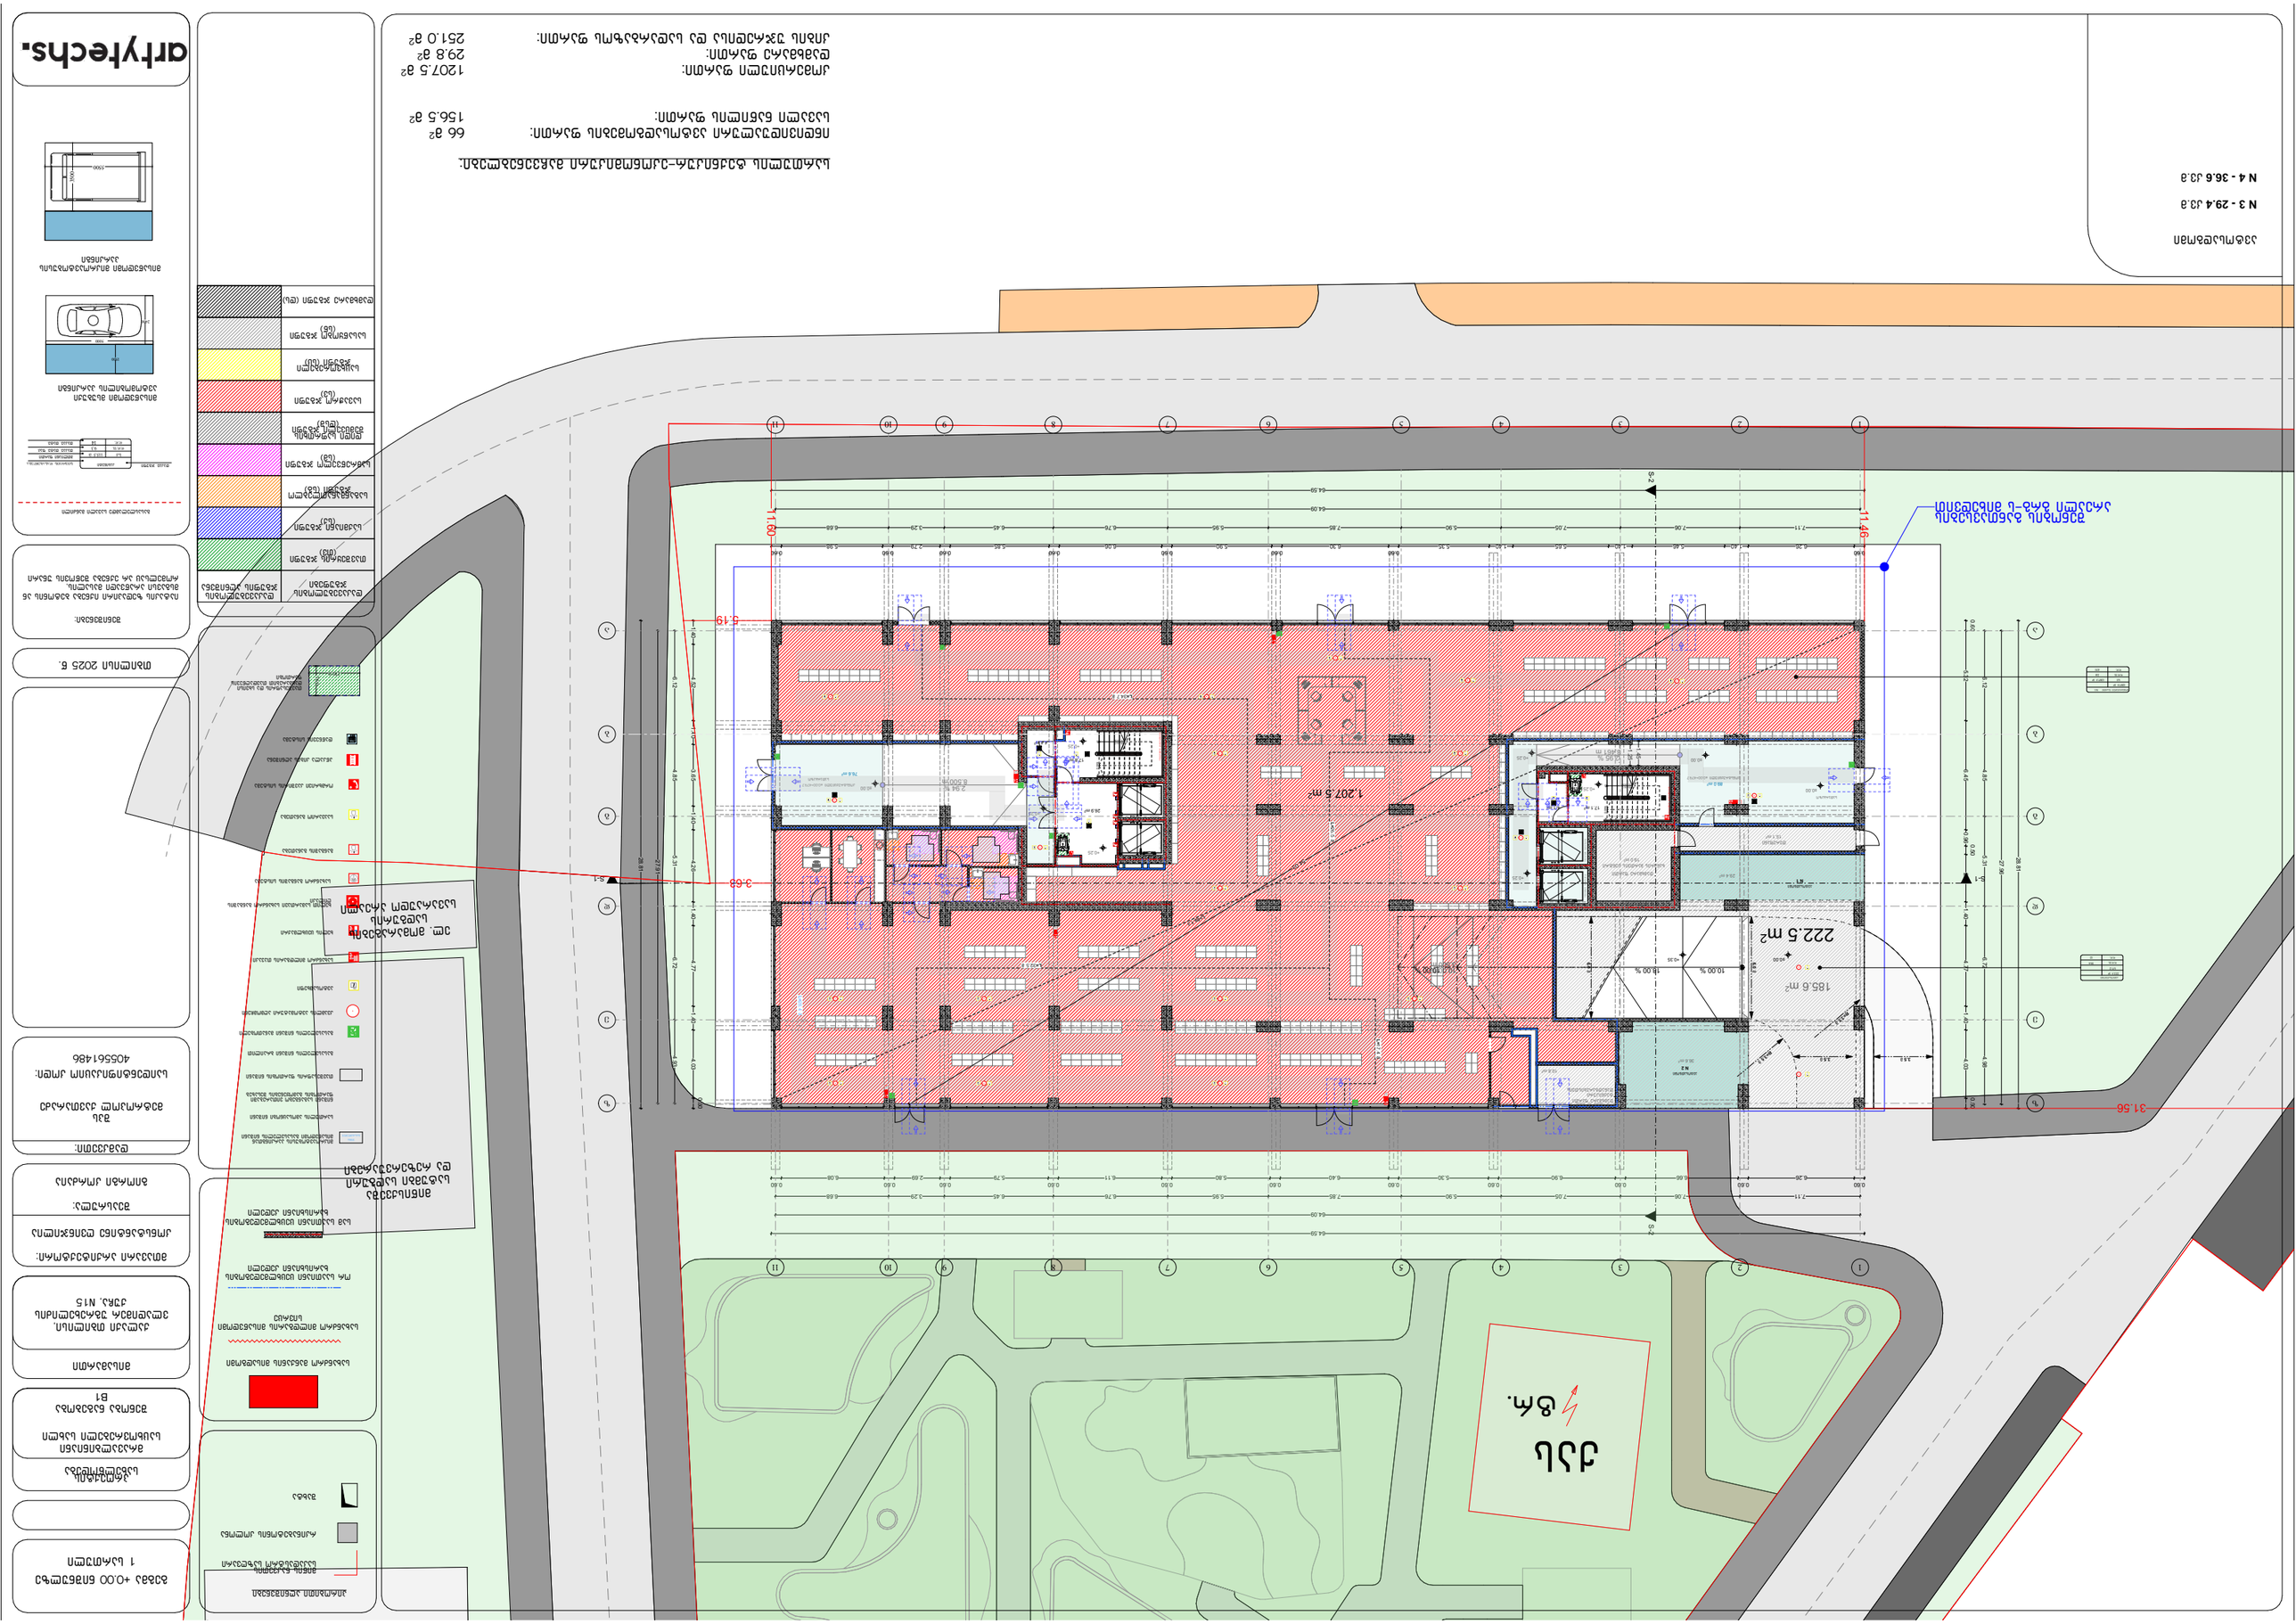
1,207.5 m²
185.6 m²
222.5 m²
11.60
11.46
5.19
3.63
31.56
1
2
3
4
5
6
7
8
9
10
11
A
B
C
D
E
F
1
2
3
4
5
6
7
8
9
10
11
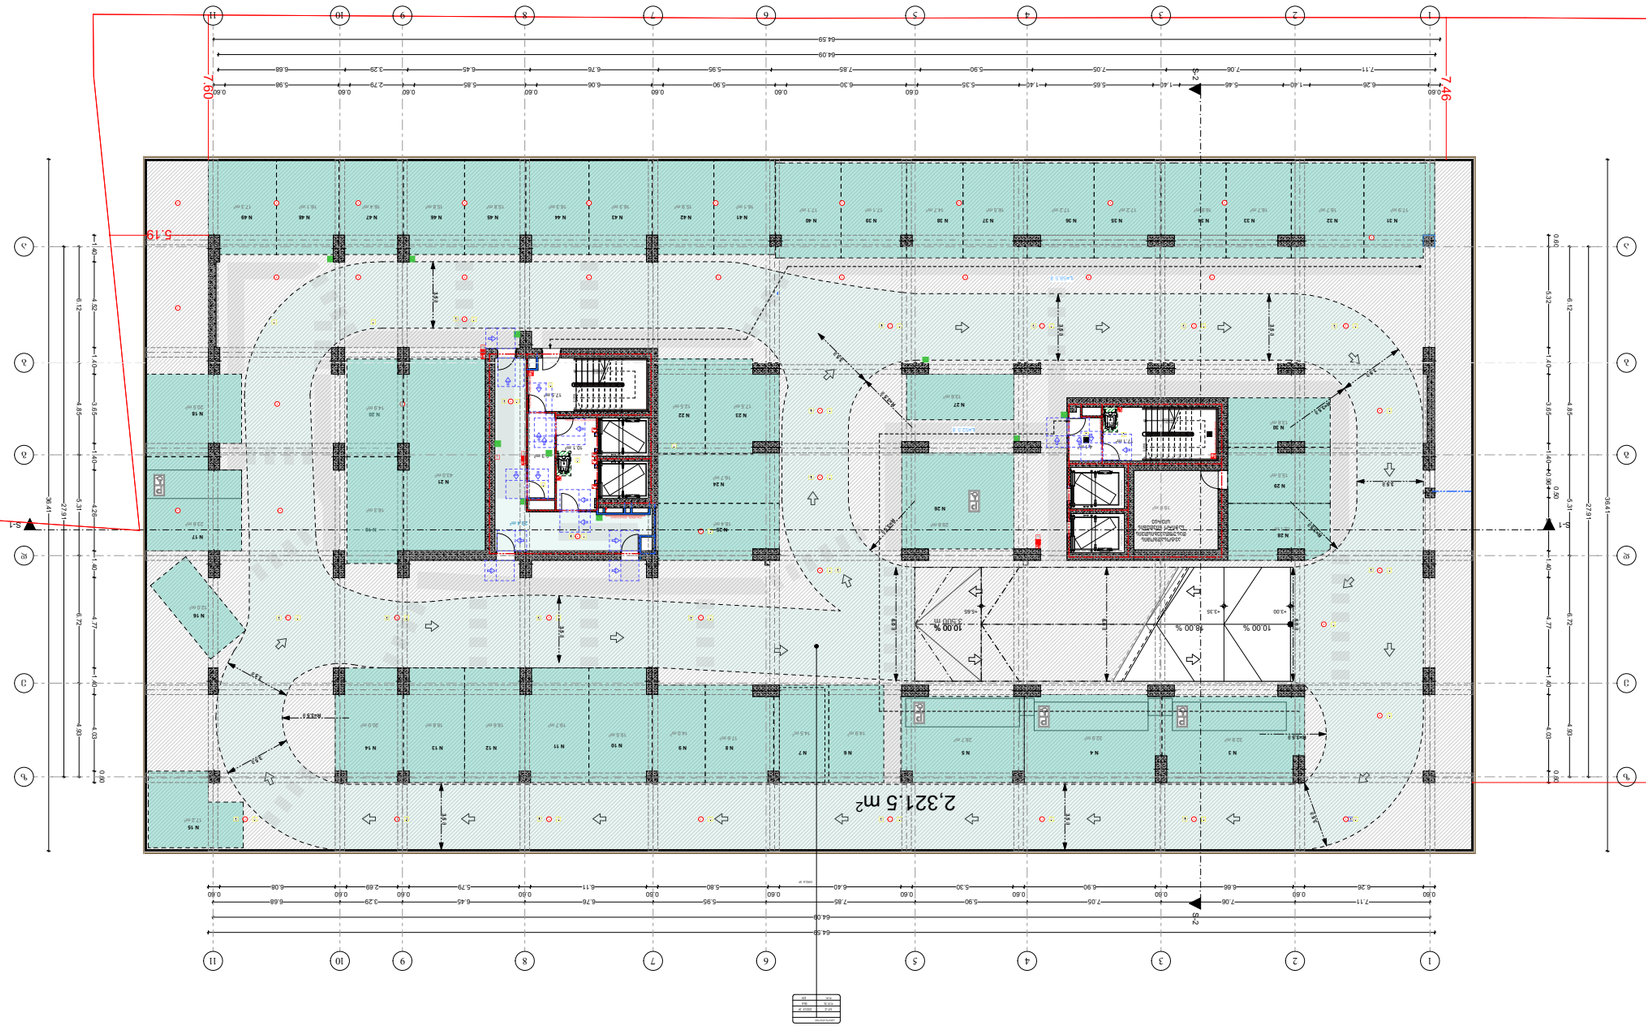

აკრედიტებული პირების ადგილები




ელექტრომობილის დამტენი სადგური
ელექტრომობილის დამტენი სადგურის ადგილი
ელექტრომობილის დამტენი სადგურის ადგილის ნომერ

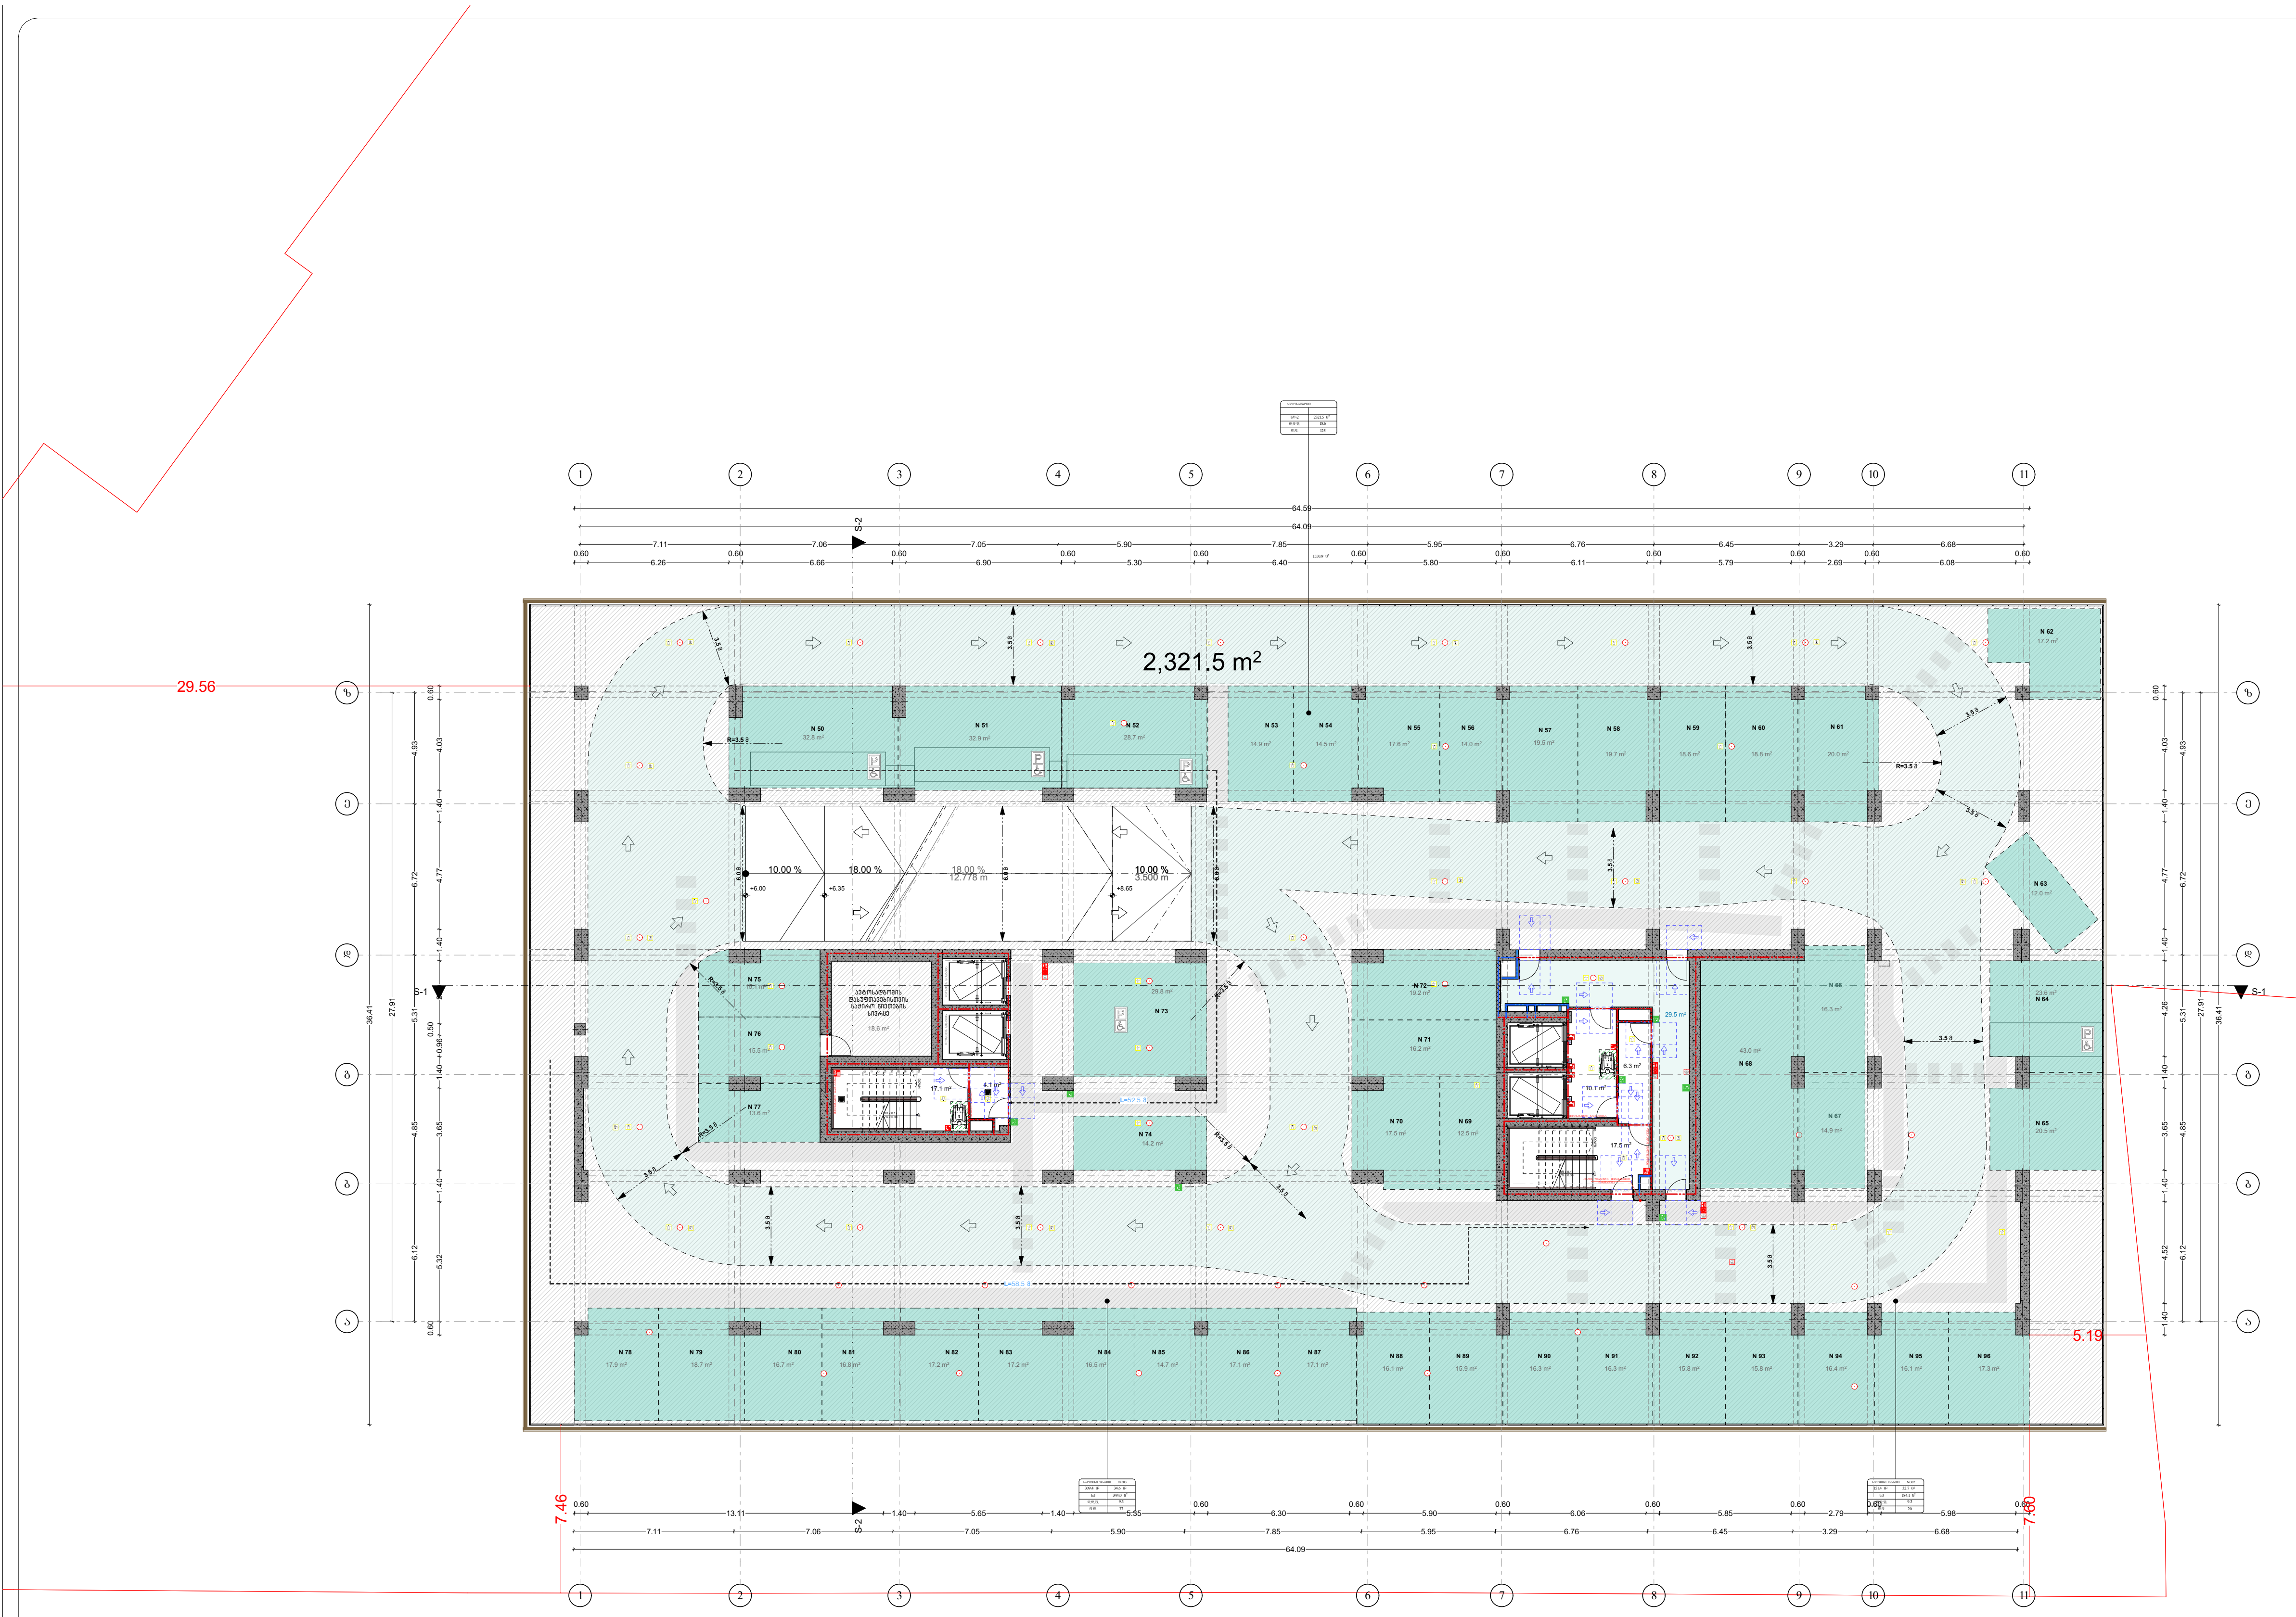

ავტოსადგომი

- N 50 - 32.8 კვ.მ
- N 51 - 32.9 კვ.მ
- N 52 - 28.7 კვ.მ
- N 53 - 14.9 კვ.მ
- N 54 - 14.5 კვ.მ
- N 55 - 17.6 კვ.მ
- N 56 - 14.0 კვ.მ
- N 57 - 19.5 კვ.მ
- N 58 - 19.7 კვ.მ
- N 59 - 18.6 კვ.მ
- N 60 - 18.8 კვ.მ
- N 61 - 20.0 კვ.მ
- N 62 - 17.2 კვ.მ
- N 63 - 12.0 კვ.მ
- N 64 - 23.6 კვ.მ
- N 65 - 20.5 კვ.მ
- N 66 - 16.3 კვ.მ
- N 67 - 14.9 კვ.მ
- N 68 - 43.0 კვ.მ
- N 69 - 12.5 კვ.მ
- N 70 - 17.5 კვ.მ
- N 71 - 16.2 კვ.მ
- N 72 - 19.2 კვ.მ
- N 73 - 29.8 კვ.მ
- N 74 - 14.2 კვ.მ
- N 75 - 15.1 კვ.მ
- N 76 - 15.5 კვ.მ
- N 77 - 13.6 კვ.მ
- N 78 - 17.9 კვ.მ
- N 79 - 18.7 კვ.მ
- N 80 - 16.7 კვ.მ
- N 81 - 16.8 კვ.მ
- N 82 - 17.2 კვ.მ
- N 83 - 17.2 კვ.მ
- N 84 - 16.5 კვ.მ
- N 85 - 14.7 კვ.მ
- N 86 - 17.1 კვ.მ
- N 87 - 17.1 კვ.მ
- N 88 - 16.1 კვ.მ
- N 89 - 15.9 კვ.მ
- N 90- 16.3 კვ.მ
- N 91 - 16.3 კვ.მ
- N 92 - 15.8 კვ.მ
- N 93 - 15.8 კვ.მ
- N 94 - 16.4 კვ.მ
- N 95 - 16.1 კვ.მ
- N 96 - 17.3 კვ.მ

სართულის ტექნიკურ-ეკონომიკური მაჩვენებლები:

ინდივიდუალური ავტოსადგომების ფართი: 869 მ²
სავალი ნაწილის ფართი: 1452.5 მ²

დამხმარე ფართი-ავტოსადგომების დასუფთავებისთვის
საჭირო ნივთების სივრცე: 18.6 მ²
კიბის უჯრედისა და სადარბაზოს ფართი: 84.6 მ²

პირობითი აღნიშვნები

- მიწის ნაკვეთის საკადასტრო საზღვარი
- რკინაბეტონის კოლონა
- შახტა

- სახანძრო მანქანის მისადგომი
- სახანძრო მილდგარის მისაწვდომი სივრცე
- ორ საათიანი ცეცხლმედეგობის ხარისხიანი კედელი
- სამ საათიანი ცეცხლმედეგობის ხარისხიანი კედელი

- მიკროავტობუსის პარკინგთან მისაწვდომი გასასვლელის ნიშანი
- სართულის ამოსაცნობი ნიშანი
- ნიშანი საგანგებო ვითარებაში ფართობის გამოყენების შესახებ
- თავშესაფრის ფართობის ნიშანი
- გასასვლელის ნიშანი ბრაილით
- გასასვლელის ნიშანი განათობელი
- კვამლის ავტომატური აღმომჩენი
- ავტოსაშხეფი
- სახანძრო მილდგარის თავაკი
- ხელის ცეცხლმაქრი
- ხელით სამართავი სახანძრო განგაშის ღილაკი
- სახანძრო განგაშის სისტემა
- განგაშის განათება
- საავარიო განათება
- ორმხრივი კავშირის სისტემა
- აწყალა კიბის აღნიშვნა
- დაწნევის სისტემა
- თავშესაფრის და სხვისი დახმარებით თავდაღწევის ფართობი

დაკავებულობის ჯგუფები	დაკავებულობის ჯგუფის აღნიშვნა
თავშეყრის ჯგუფი (თშ)	
საქმიანი ჯგუფი (სქ)	
საგანმანათლებლო ჯგუფი (სგ)	
სამრეწველო ჯგუფი (სმ)	
დიდი საფრთხის შემცველი ჯგუფი (დსშ)	
სავაჭრო ჯგუფი (სვ)	
საცხოვრებელი ჯგუფი (სც)	
სასაწყობო ჯგუფი (სწ)	
დამხმარე ჯგუფი (დს)	

გეგმა +6.00 ნიშნულზე
3 სართული

პროექტის სახელწოდება

მრავალბინიანი საცხოვრებელი სახლი

შენობა ნაგებობა B1

მისამართი

ქალაქი თბილისი, ვლადიმერ უგრეხელიძის ქუჩა, N15

მთავარი არქიტექტორი:

კონსტანტინე ლვინჯილია

შეასრულა:

გიორგი კორძაია

დამკვეთი:

შპს მეტროპოლ ქავთარაძე

საიდენტიფიკაციო კოდი: 405561486

თბილისი 2025 წ.

შენიშვნები:

იატაკის ზედაპირი იქნება ბეტონის ან მსგავსი არაწვადი მასალის, რომელსაც არ ექნება შეწოვის უნარი

გასასვლელამდე სავალი მანძილი

დაკავ. ჯგუფი	ბინები	სივრცის დასახელება
სქ	115.5 მ	მთლიანი ფართი
დ.დ.შ.	9.3	დაკავ. დატვ. ფაქ.
დ.დ.	14	დაკავ. დატვ.

მისაწვდომი მსუბუქი ავტომობილის პარკინგი

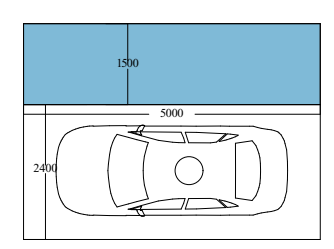

მისაწვდომი მიკროავტობუსის პარკინგი

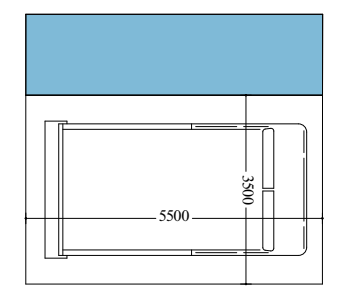

artytechs.

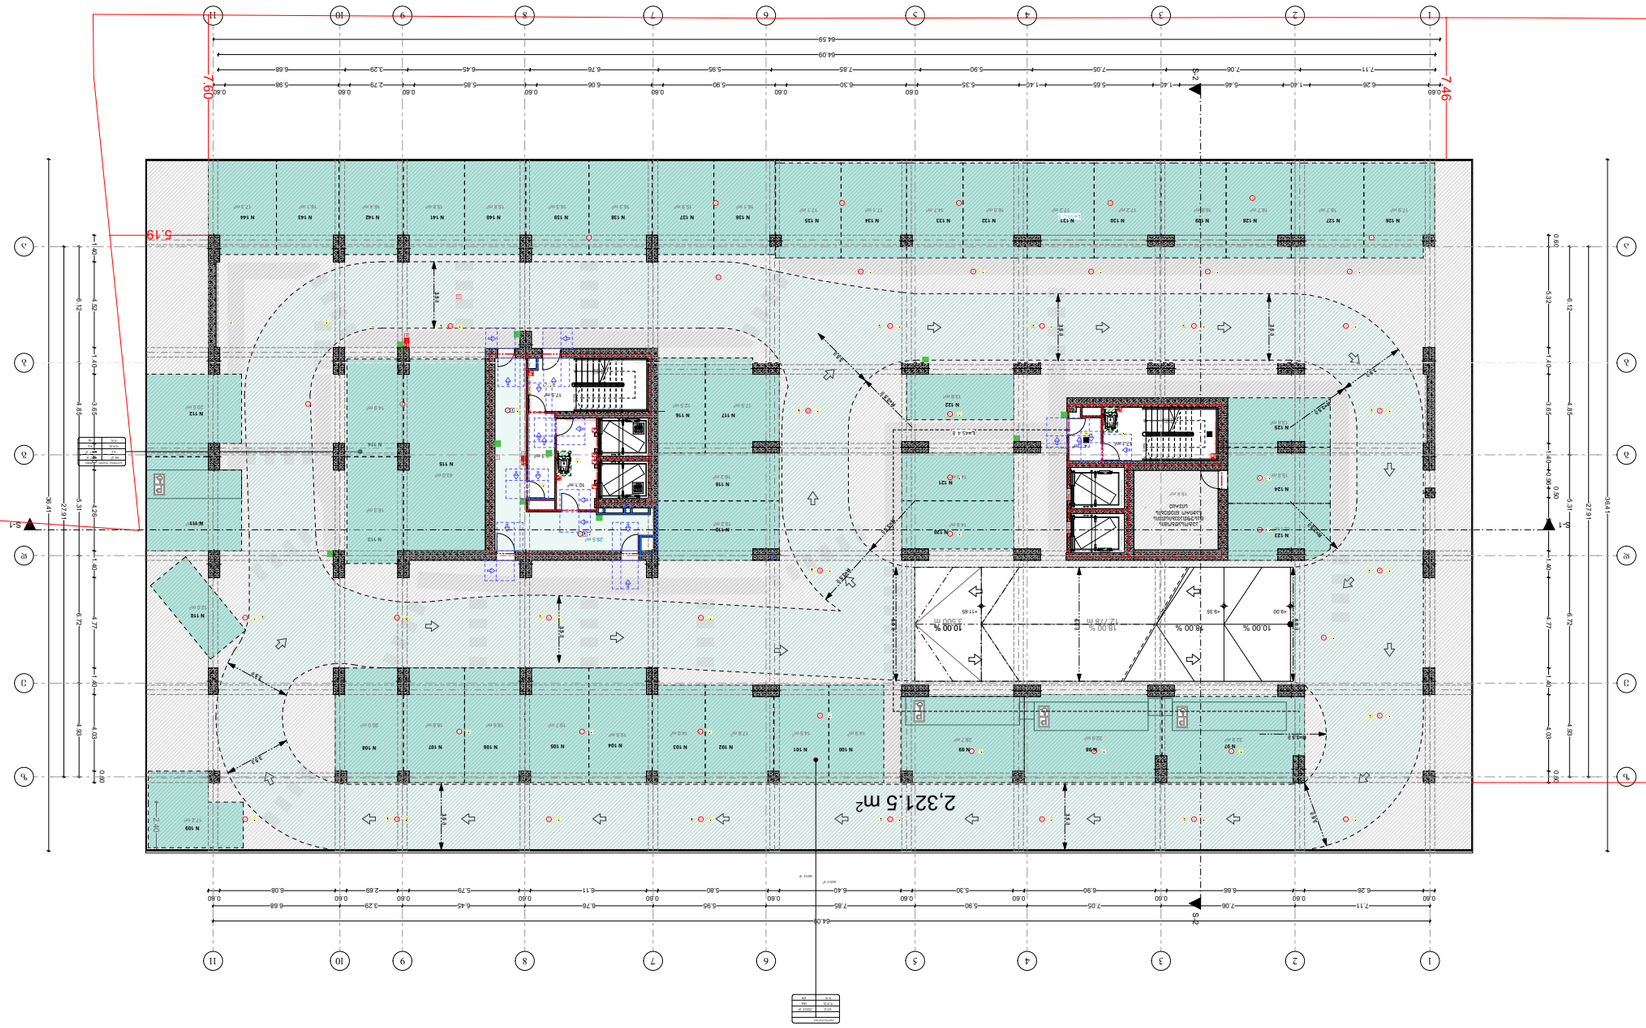






ნებისმიერი სახის კოპირება, გამრავლება, გავრცელება ან სხვაგვარად გამოყენება ავტორის წერილობითი ნებართვის გარეშე აკრძალულია და ისჯება კანონით.

arhytechs.

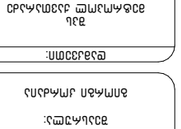

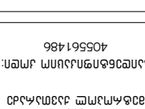

ასაწევი პლატფორმა ინვალიდებისთვის

ავტოსადგომი ადგილები ინვალიდებისთვის



ნებისმიერი სახის კოპირება, გამრავლება, გავრცელება ან სხვაგვარად გამოყენება ავტორის წერილობითი ნებართვის გარეშე აკრძალულია და ისჯება კანონით.

arhytechs.







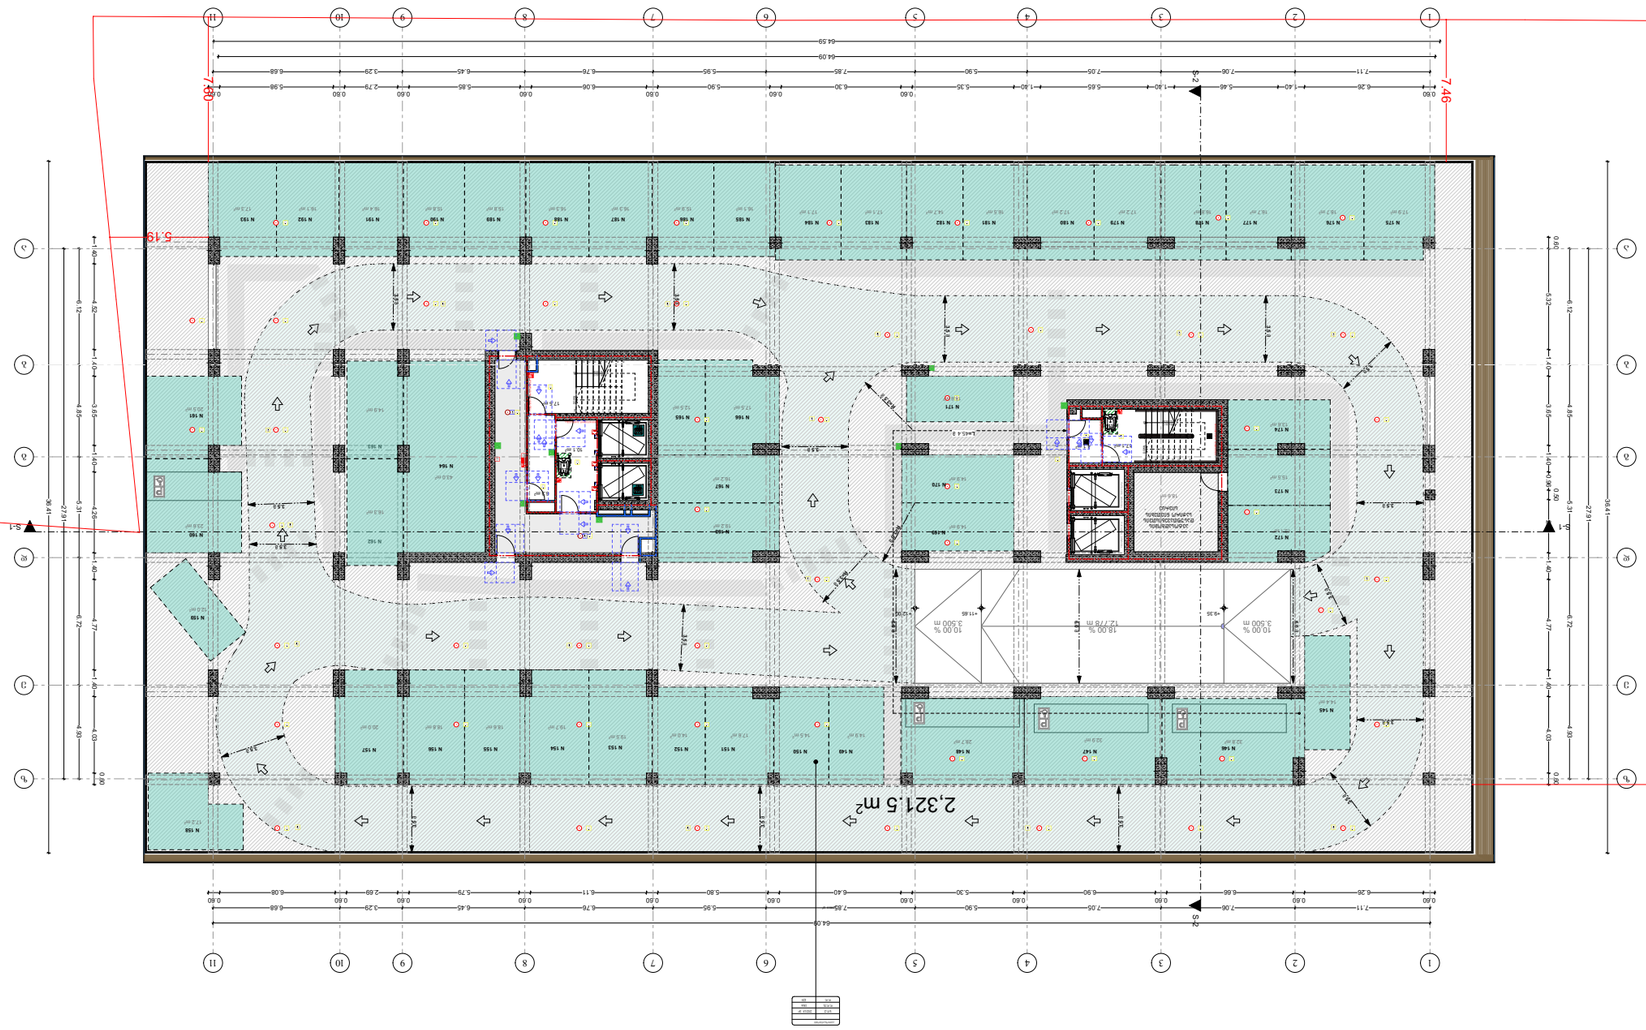


N 145 - 32.8 ذ.ع	**N 153 - 19.5** ذ.ع	**N 161 - 20.5** ذ.ع	**N 169 - 14.9** ذ.ع	**N 177 - 16.7** ذ.ع	**N 185 - 16.1** ذ.ع	**N 193 - 17.3** ذ.ع
N 146 - 32.8 ذ.ع	**N 154 - 19.7** ذ.ع	**N 162 - 16.3** ذ.ع	**N 170 - 14.9** ذ.ع	**N 178 - 16.8** ذ.ع	**N 186- 15.9** ذ.ع	
N 147 - 32.9 ذ.ع	**N 155 - 18.6** ذ.ع	**N 163 - 14.9** ذ.ع	**N 171 - 13.6** ذ.ع	**N 179 - 17.2** ذ.ع	**N 187 - 16.3** ذ.ع	
N 148 - 28.7 ذ.ع	**N 156 - 18.8** ذ.ع	**N 164 - 43.0** ذ.ع	**N 172 - 15.1** ذ.ع	**N 180 - 17.2** ذ.ع	**N 188 - 16.3** ذ.ع	
N 149 - 14.9 ذ.ع	**N 157 - 20.0** ذ.ع	**N 165 - 12.5** ذ.ع	**N 173 - 15.5** ذ.ع	**N 181 - 16.5** ذ.ع	**N 189 - 15.8** ذ.ع	
N 150 - 14.5 ذ.ع	**N 158 - 17.2** ذ.ع	**N 166 - 17.5** ذ.ع	**N 174 - 13.6** ذ.ع	**N 182 - 14.7** ذ.ع	**N 190 - 15.8** ذ.ع	
N 151 - 17.6 ذ.ع	**N 159 - 12.0** ذ.ع	**N 167 - 16.2** ذ.ع	**N 175 - 17.9** ذ.ع	**N 183 - 17.1** ذ.ع	**N 191 - 16.4** ذ.ع	
N 152 - 14.0 ذ.ع	**N 160 - 23.6** ذ.ع	**N 168 - 19.2** ذ.ع	**N 176 - 18.7** ذ.ع	**N 184 - 17.1** ذ.ع	**N 192 - 16.1** ذ.ع	








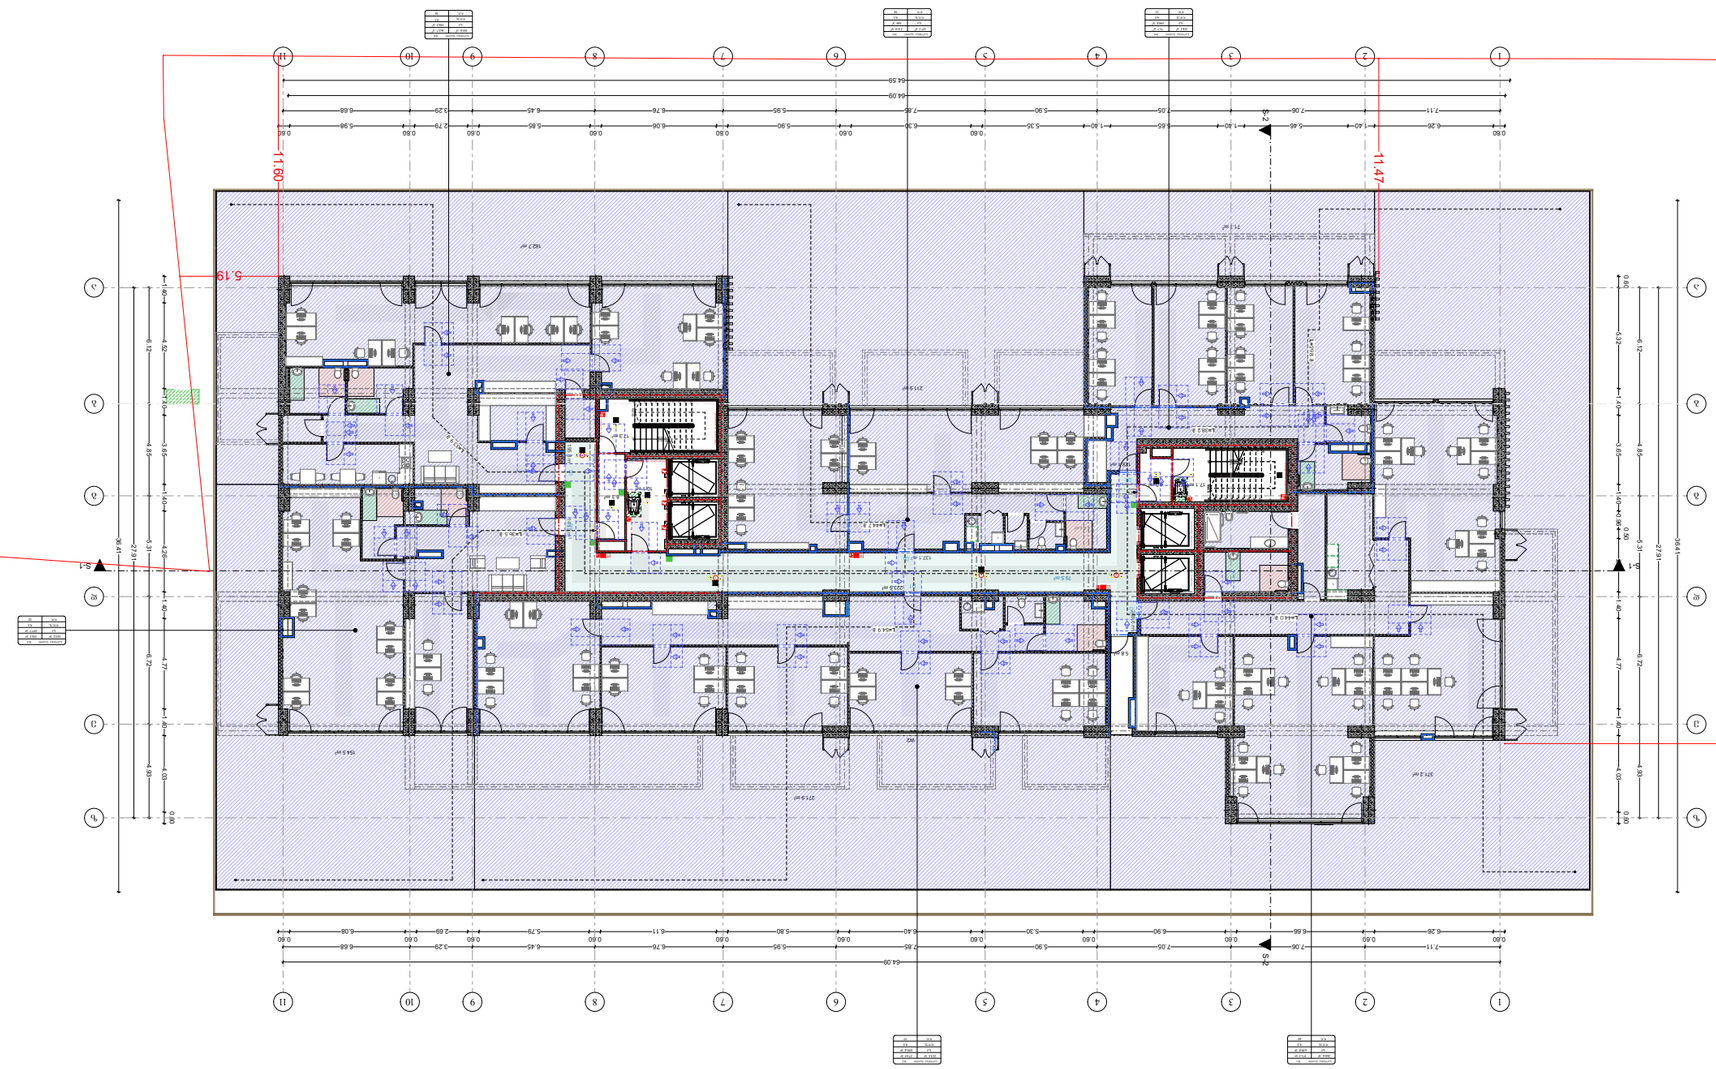




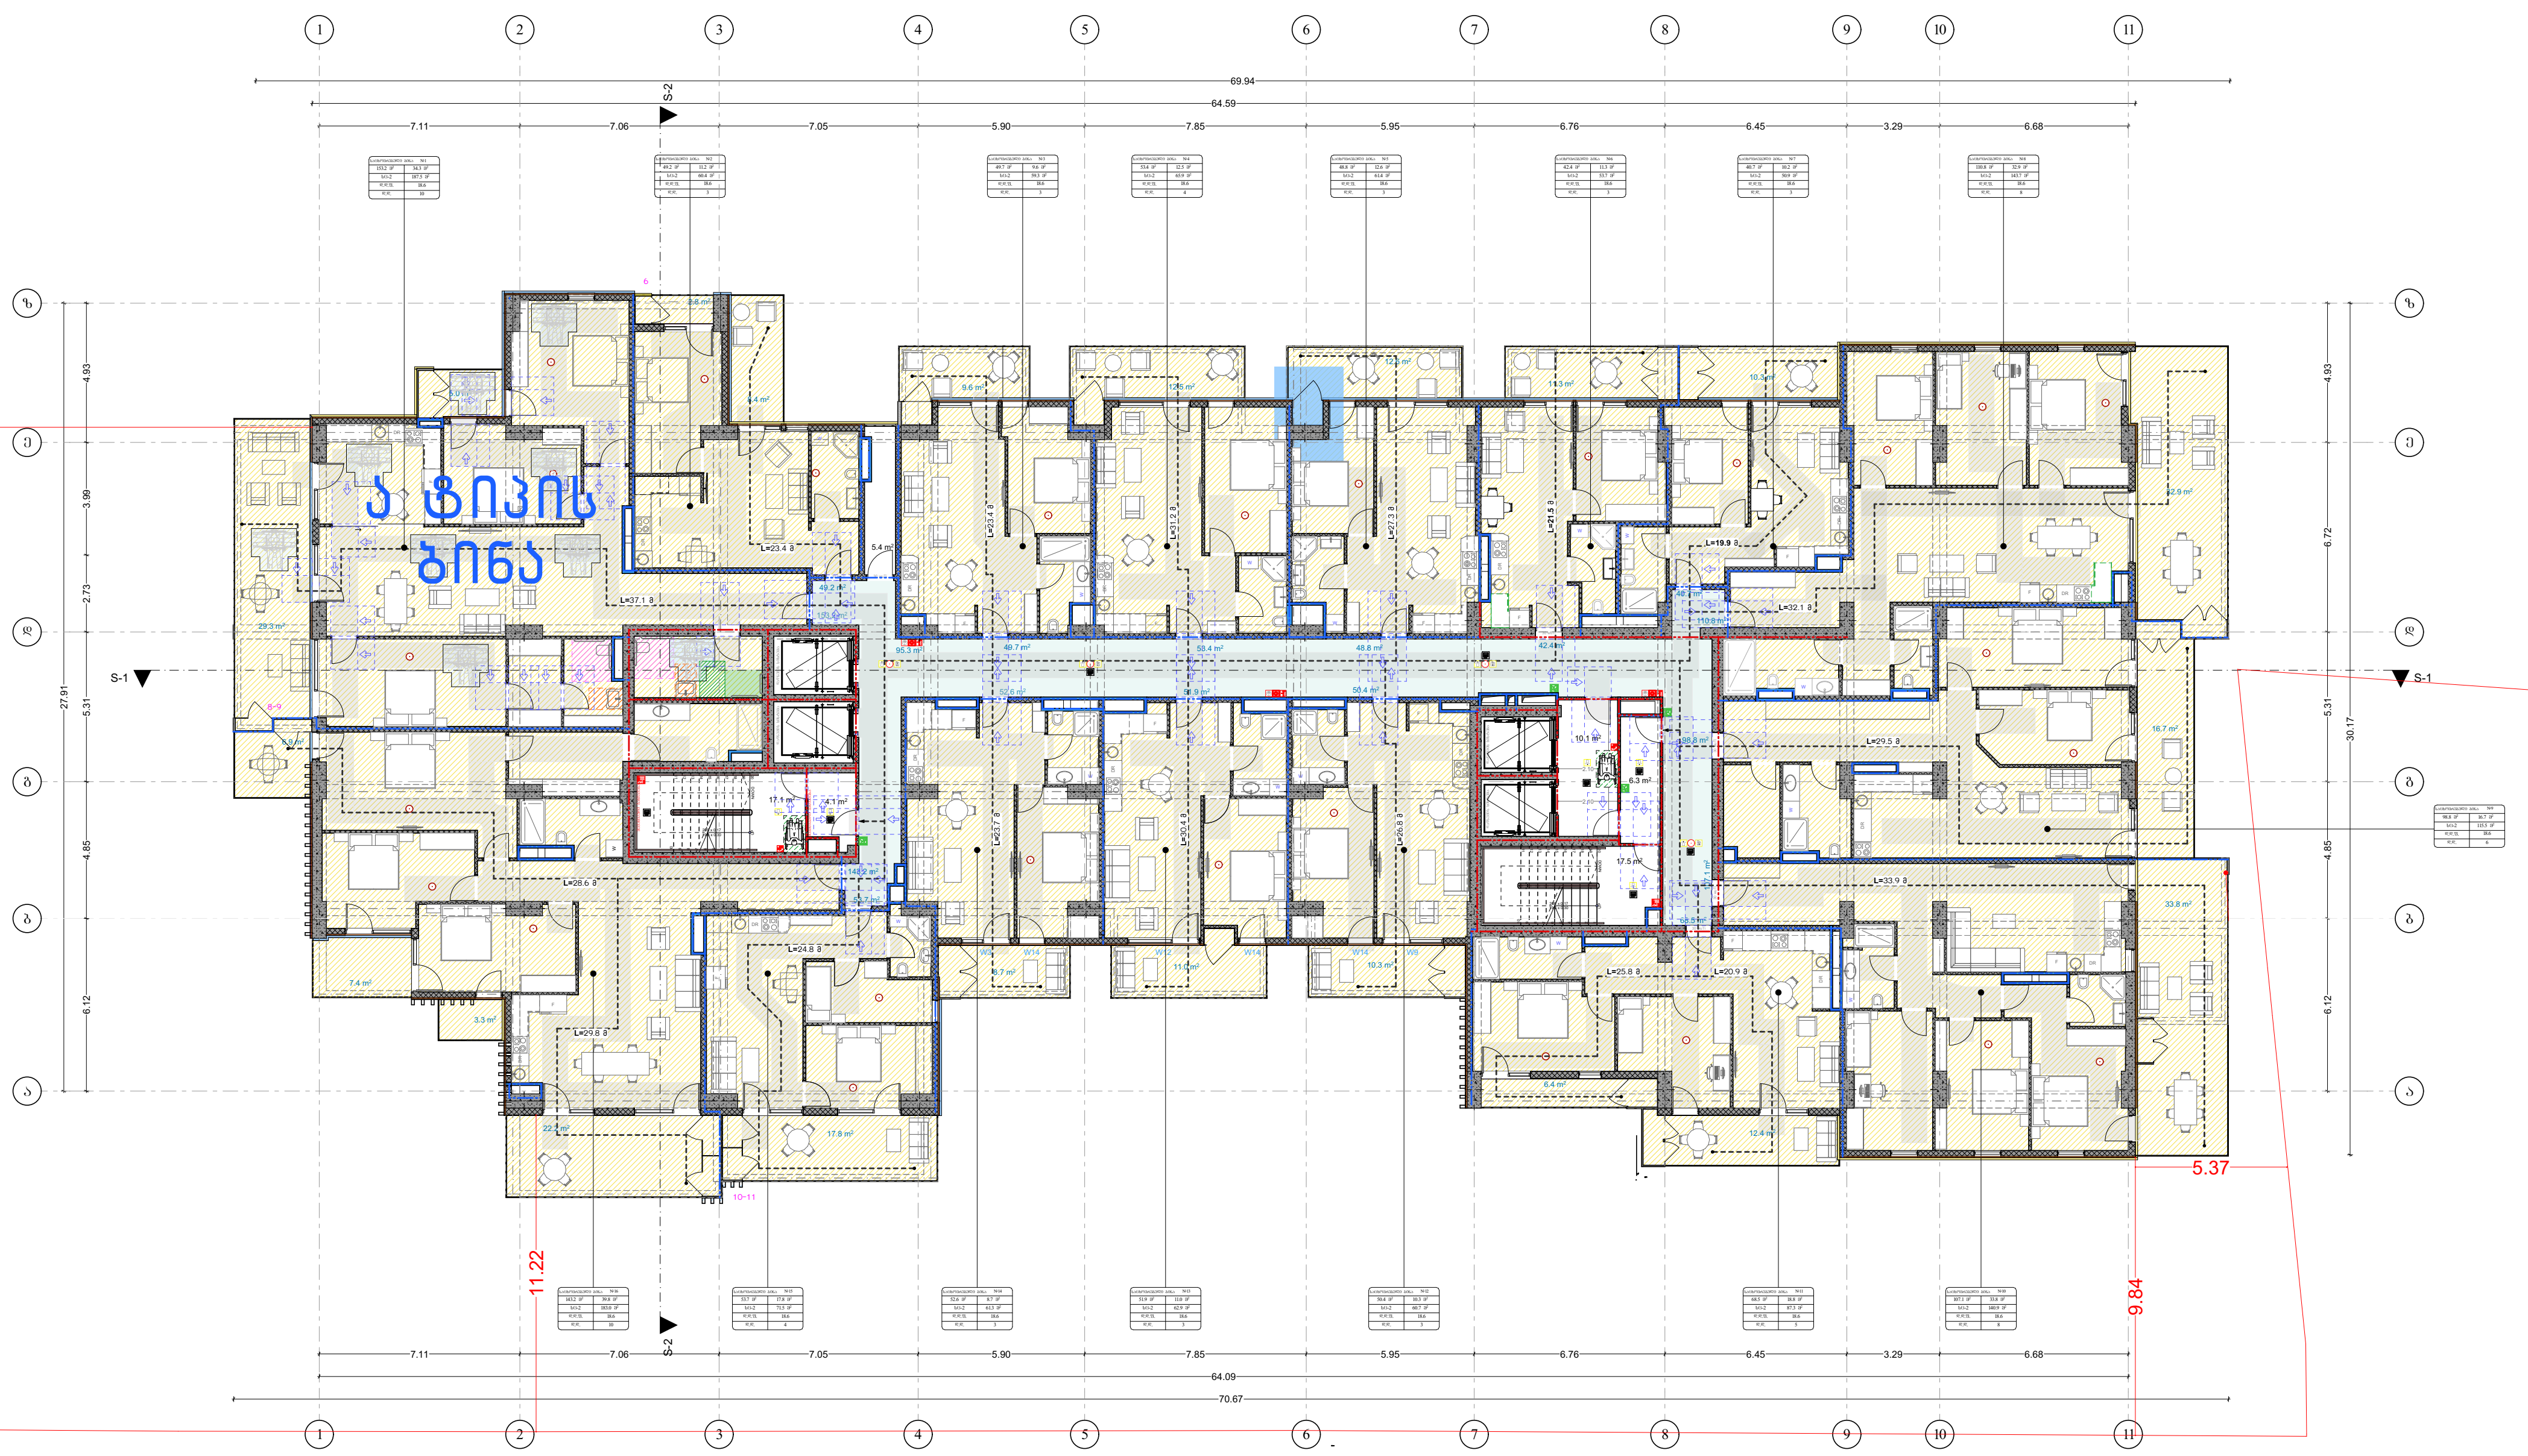

ტრავერტინი	
ალუკაბონდი	
ლესვა	
ბლოკის 5სმ-იანი გამოდება (დათბუნება)	

სართულის ტექნიკურ-ეკონომიკური მაჩვენებლები:

საცხოვრებელი ფართი:	1174.4 მ^2
საზაფხულო ფართი:	291.6 მ^2
კიბის უჯრედისა და სადარბაზოს ფართი:	150.4 მ^2
დამხმარე ფართი:	5.4 მ^2

პირობითი აღნიშვნები

- მიწის ნაკვეთის საკადასტრო საზღვარი
- რკინაბეტონის კოლონა
- შახტა

- სახანძრო მანქანის მისადგომი
- სახანძრო მილდბარის მისაწვდომი სივრცე
- ორ საათიანი ცეცხლმედეგობის ხარისხიანი კედელი
- სამ საათიანი ცეცხლმედეგობის ხარისხიანი კედელი

- მიკროავტობუსის პარკინგთან მისაწვდომი გასასვლელის ნიშანი
- სართულის ამოსაცნობი ნიშანი
- ნიშანი საგანგებო ვითარებაში ფართობის გამოყენების შესახებ
- თავშესაფრის ფართობის ნიშანი
- გასასვლელის ნიშანი ბრაილით
- გასასვლელის ნიშანი განათებული
- კვამლის ავტომატური აღმომჩენი
- ავტოსაშხეფი
- სახანძრო მილდბარის თავაკი
- ხელის ცეცხლმაქრი
- ხელით სამართავი სახანძრო განგაშის ღილაკი
- სახანძრო განგაშის სისტემა
- განგაშის განათება
- საავარიო განათება
- ორმხრივი კავშირის სისტემა
- [illegible]
- დანევის სისტემა
- თავშესაფრის და სხვისი დახმარებით თავდაღწევის ფართობი

დაკავებულობის ჯგუფები	დაკავებულობის ჯგუფის აღნიშვნა
თავშეყრის ჯგუფი (თჯ)	
საქმიანი ჯგუფი (სქ)	
საგანმანათლებლო ჯგუფი (სგ)	
სამრეწველო ჯგუფი (სმ)	
დიდი საფრთხის შემცველი ჯგუფი (დსშ)	
სავაჭრო ჯგუფი (სვ)	
საცხოვრებელი ჯგუფი (სც)	
სასაწყობო ჯგუფი (სწ)	
დამხმარე ჯგუფი (დს)	

გეგმა +18.30 ნიშნულზე
7 სართული

პროექტის სახელწოდება

მრავალბინიანი საცხოვრებელი სახლი

შენობა ნაგებობა B1

მისამართი

ქალაქი თბილისი, ვლადიმერ უგრეხელიძის ქუჩა, N15

მთავარი არქიტექტორი:

კონსტანტინე ლვინჯილია

შეასრულა:

გიორგი კორძაია

დამკვეთი:

შპს მეტროპოლ ქავთარაძე

საიდენტიფიკაციო კოდი:
405561486

თბილისი 2025 წ.

შენიშვნები:

იატაკის ზედაპირი იქნება ბეტონის ან მსგავსი არაწვადი მასალის, რომელსაც არ ექნება შეწოვის უნარი

გასასვლელამდე სავალი მანძილი

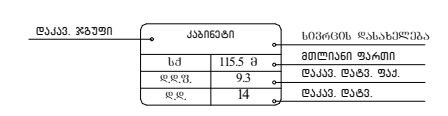

მისაწვდომი მსუბუქი ავტომობილის პარკინგი

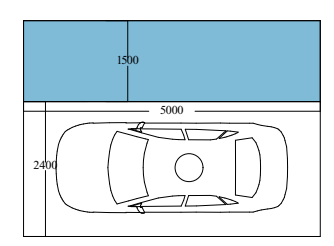

მისაწვდომი მიკროავტობუსის პარკინგი

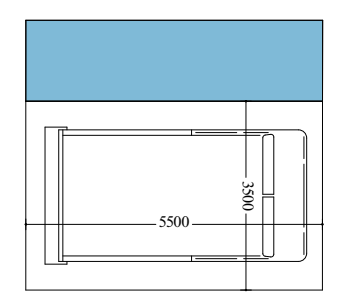

artytechs.

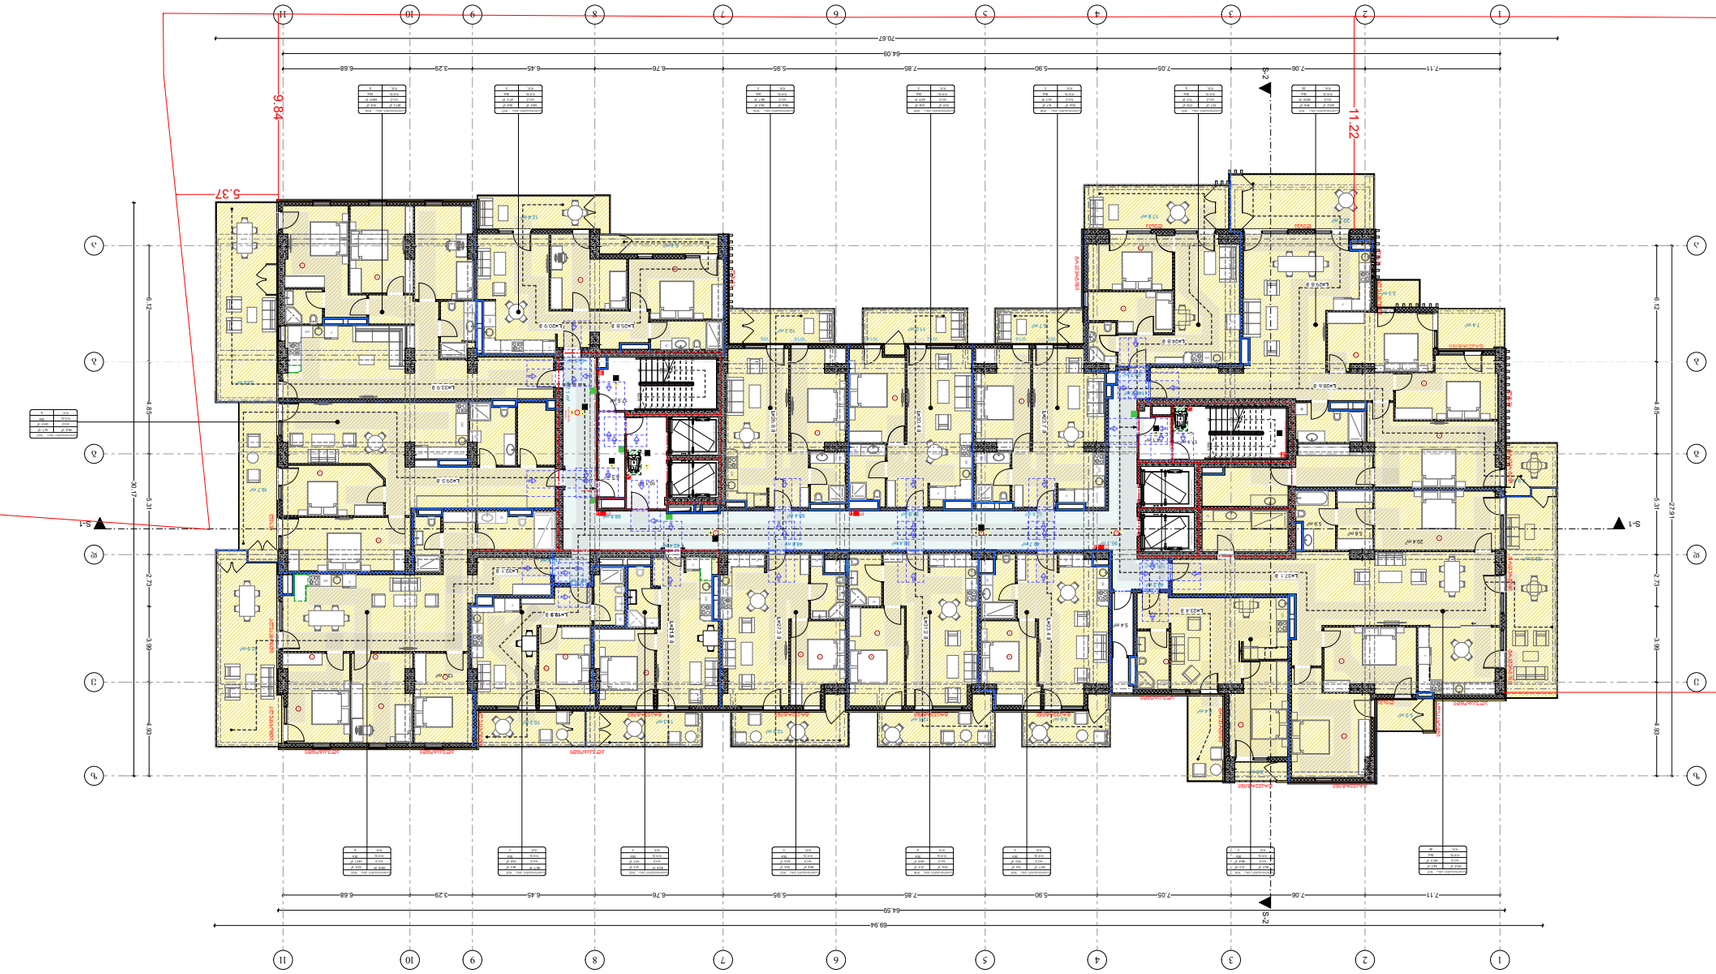















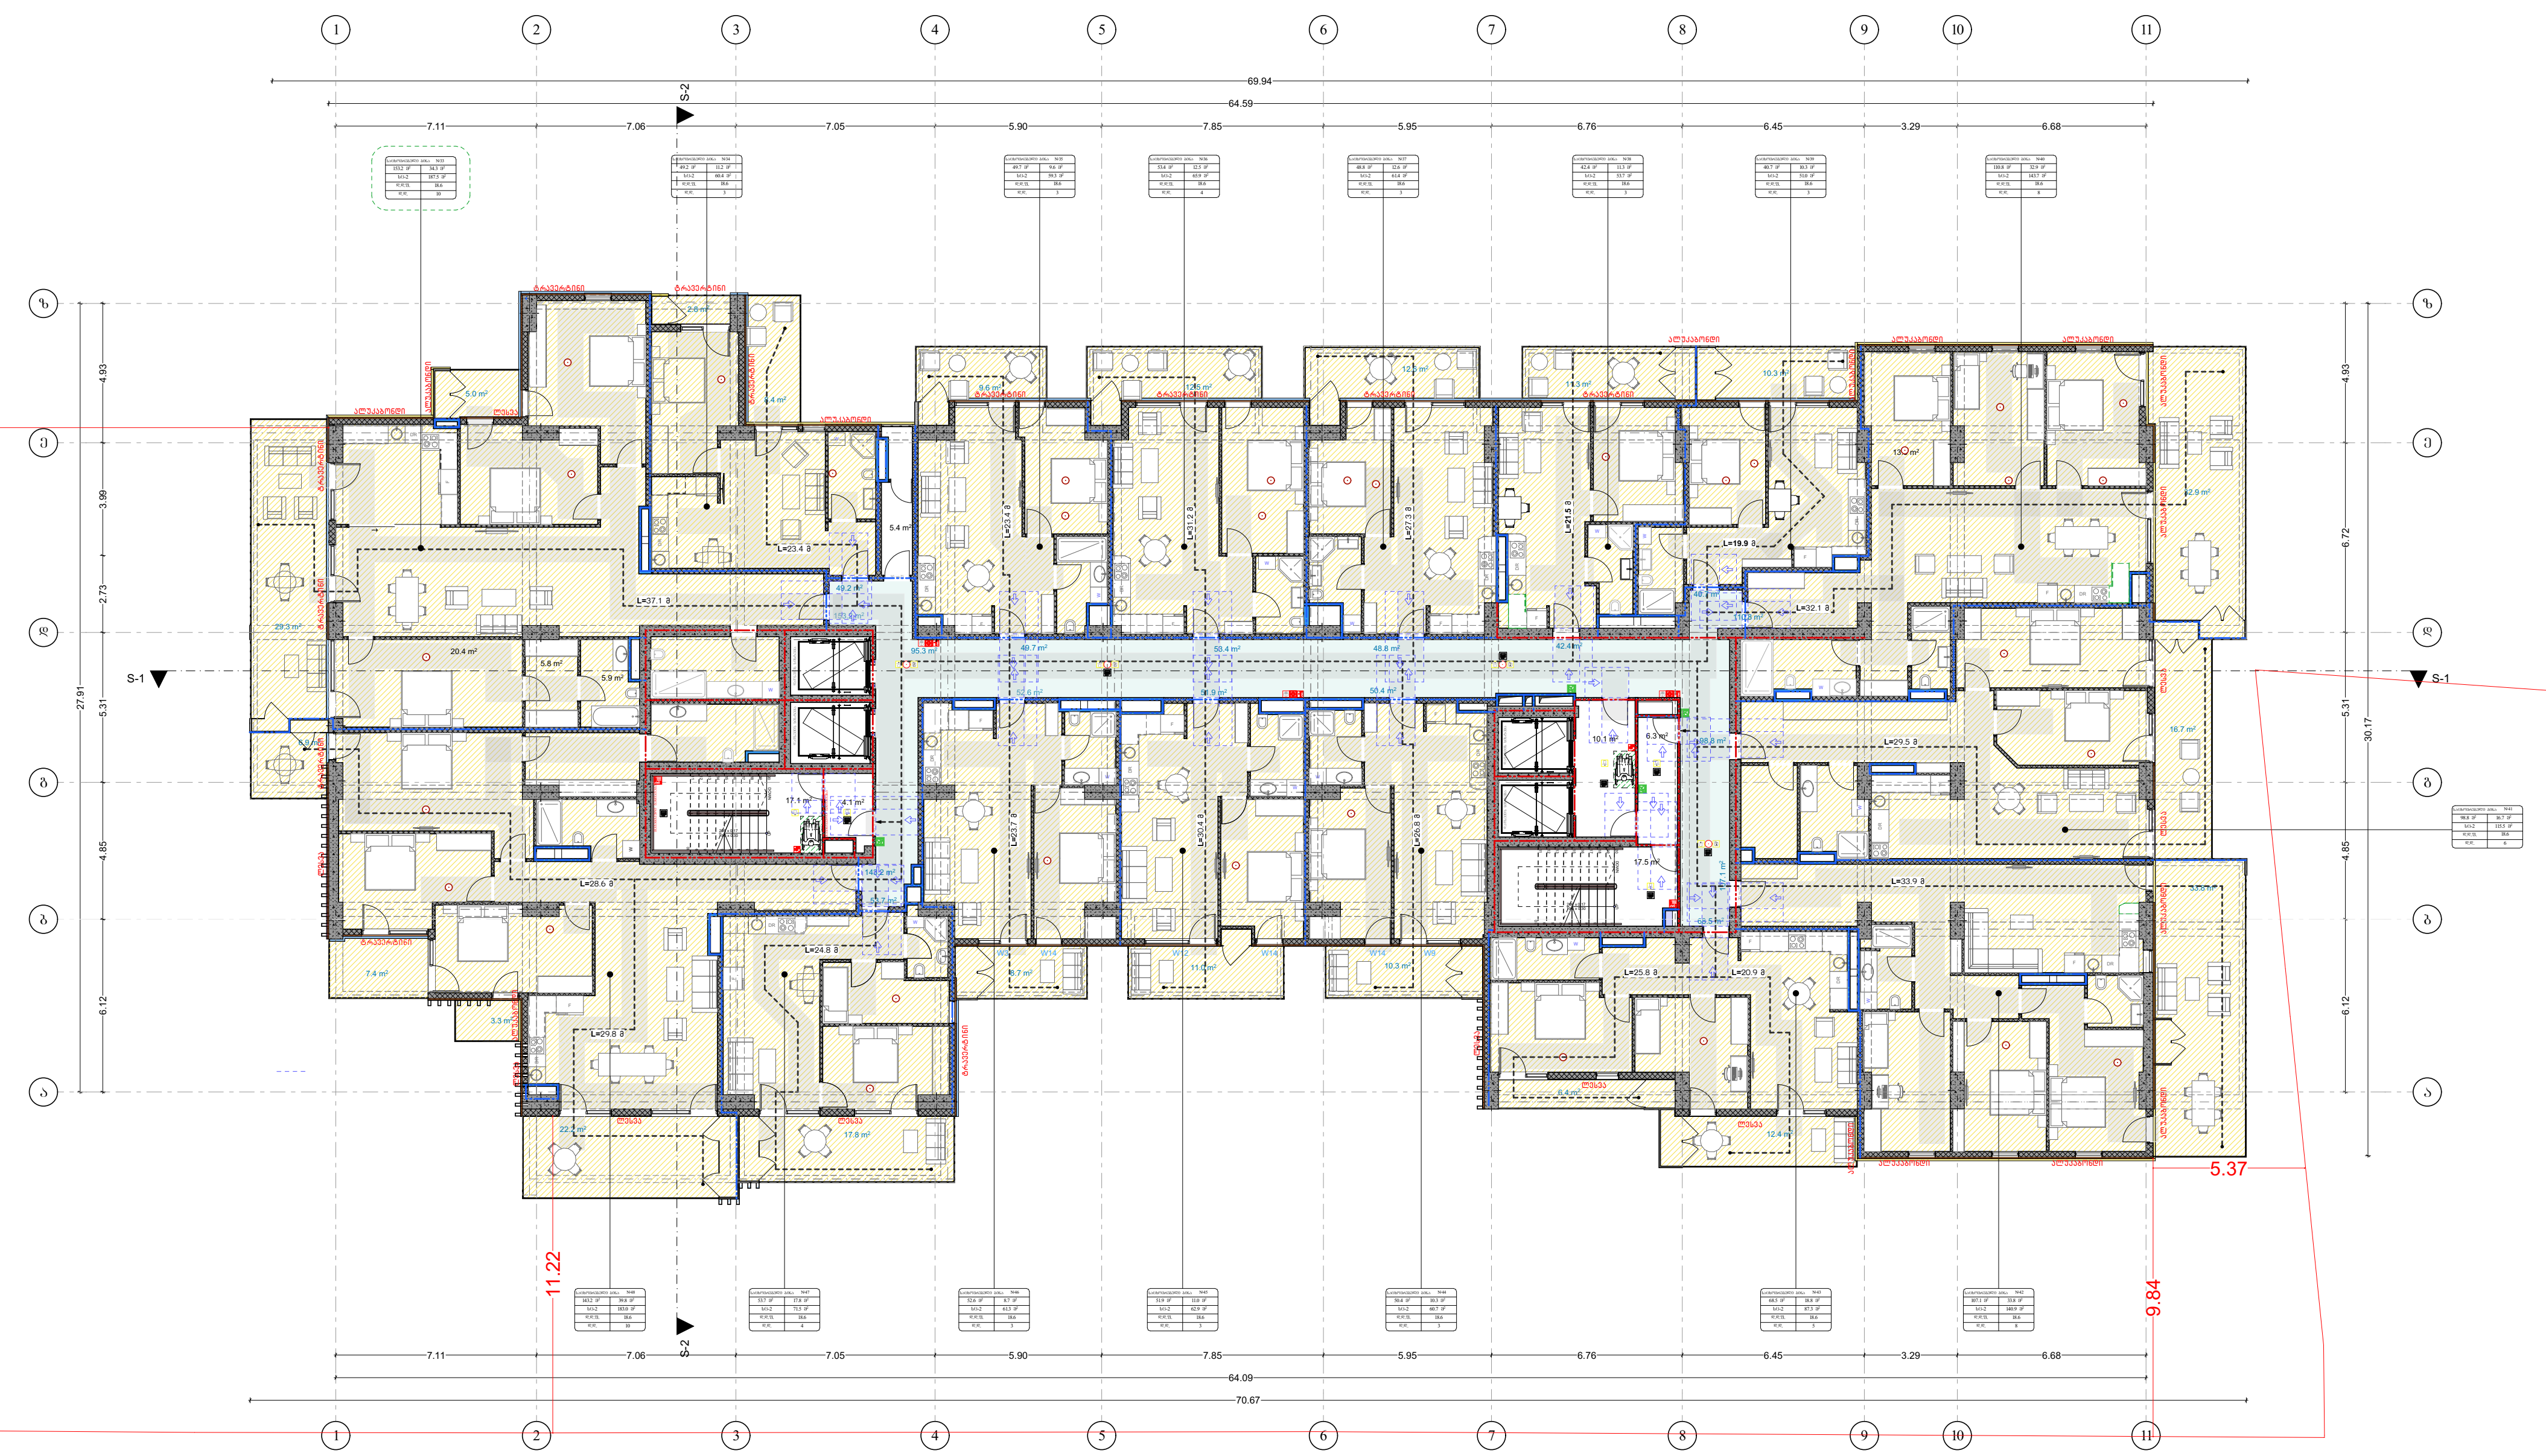

ტრავერტინი	
ალუკაბონდი	
ლესვა	
ბლოკის 5სმ-იანი გადმოდება (დათბუნება)	

სართულის ტექნიკურ-ეკონომიკური მაჩვენებლები:

საცხოვრებელი ფართი:	1174.4 მ²
საზაფხულო ფართი:	291.6 მ²
კიბის უჯრედისა და სადარბაზოს ფართი:	150.4 მ²
დამხმარე ფართი:	5.4 მ²

პირობითი აღნიშვნები

- მიწის ნაკვეთის საკადასტრო საზღვარი
- რკინაბეტონის კოლონა
- შახტა

- სახანძრო მანქანის მისადგომი
- სახანძრო მილდგარის მისაწვდომი სივრცე
- ორ საათიანი ცეცხლმედეგობის ხარისხიანი კედელი
- სამ საათიანი ცეცხლმედეგობის ხარისხიანი კედელი

- მიკროავტობუსის პარკინგთან მისაწვდომი გასასვლელის ნიშანი
- სართულის ამოსაცნობი ნიშანი
- ნიშანი საგანგებო ვითარებაში ფართობის გამოყენების შესახებ
- თავშესაფრის ფართობის ნიშანი
- გასასვლელის ნიშანი ბრაილით
- გასასვლელის ნიშანი განათებული
- კვამლის ავტომატური აღმომჩენი
- ავტოსაშხეფი
- სახანძრო მილდგარის თავაკი
- ხელის ცეცხლმაქრი
- ხელით სამართავი სახანძრო განგაშის ღილაკი
- სახანძრო განგაშის სისტემა
- განგაშის განათება
- საავარიო განათება
- ორმხრივი კავშირის სისტემა
- ჯგუფის კომისია
- დანევის სისტემა
- თავშესაფრის და სხვისი დახმარებით თავდაღწევის ფართობი

დაკავებულობის ჯგუფები	დაკავებულობის ჯგუფის აღნიშვნა
თავშეყრის ჯგუფი (თვ)	
საქმიანი ჯგუფი (სქ)	
საგანმანათლებლო ჯგუფი (სგ)	
სამრეწველო ჯგუფი (სმ)	
დიდი საფრთხის შემცველი ჯგუფი (დსშ)	
სავაჭრო ჯგუფი (სვ)	
საცხოვრებელი ჯგუფი (სც)	
სასაწყობო ჯგუფი (სწ)	
დამხმარე ჯგუფი (დს)	

გეგმა +24.9 ნიშნულზე
9 სართული

პროექტის სახელწოდება
მრავალბინიანი საცხოვრებელი სახლი

შენობა ნაგებობა
B1

მისამართი
ქალაქი თბილისი, ვლადიმერ უგრეხელიძის ქუჩა, N15

მთავარი არქიტექტორი:
კონსტანტინე ლვინჯილია

შეასრულა:
გიორგი კორძაია

დამკვეთი:
შპს მეტროპოლ ქავთარაძე

საიდენტიფიკაციო კოდი:
405561486

თბილისი 2025 წ.

შენიშვნები:

იატაკის ზედაპირი იქნება ბეტონის ან მსგავსი არაწვადი მასალის, რომელსაც არ ექნება შეწოვის უნარი

გასასვლელამდე სავალი მანძილი

დაკავ. ჯგუფი	კაბინეტი	ხსენების დასახელება
სქ	115.5 მ	მთლიანი ფართი
დ.დ.ფ.	9.3	დაკავ. დატვ. ფაქ.
დ.დ.	14	დაკავ. დატვ.

მისაწვდომი მსუბუქი ავტომობილის პარკინგი

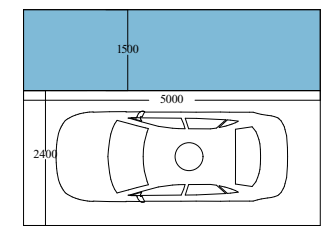

მისაწვდომი მიკროავტობუსის პარკინგი

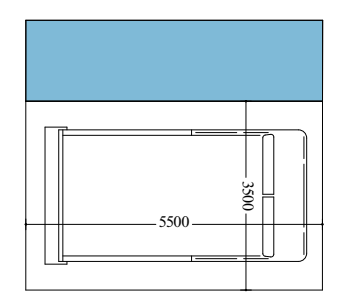

artytechs.

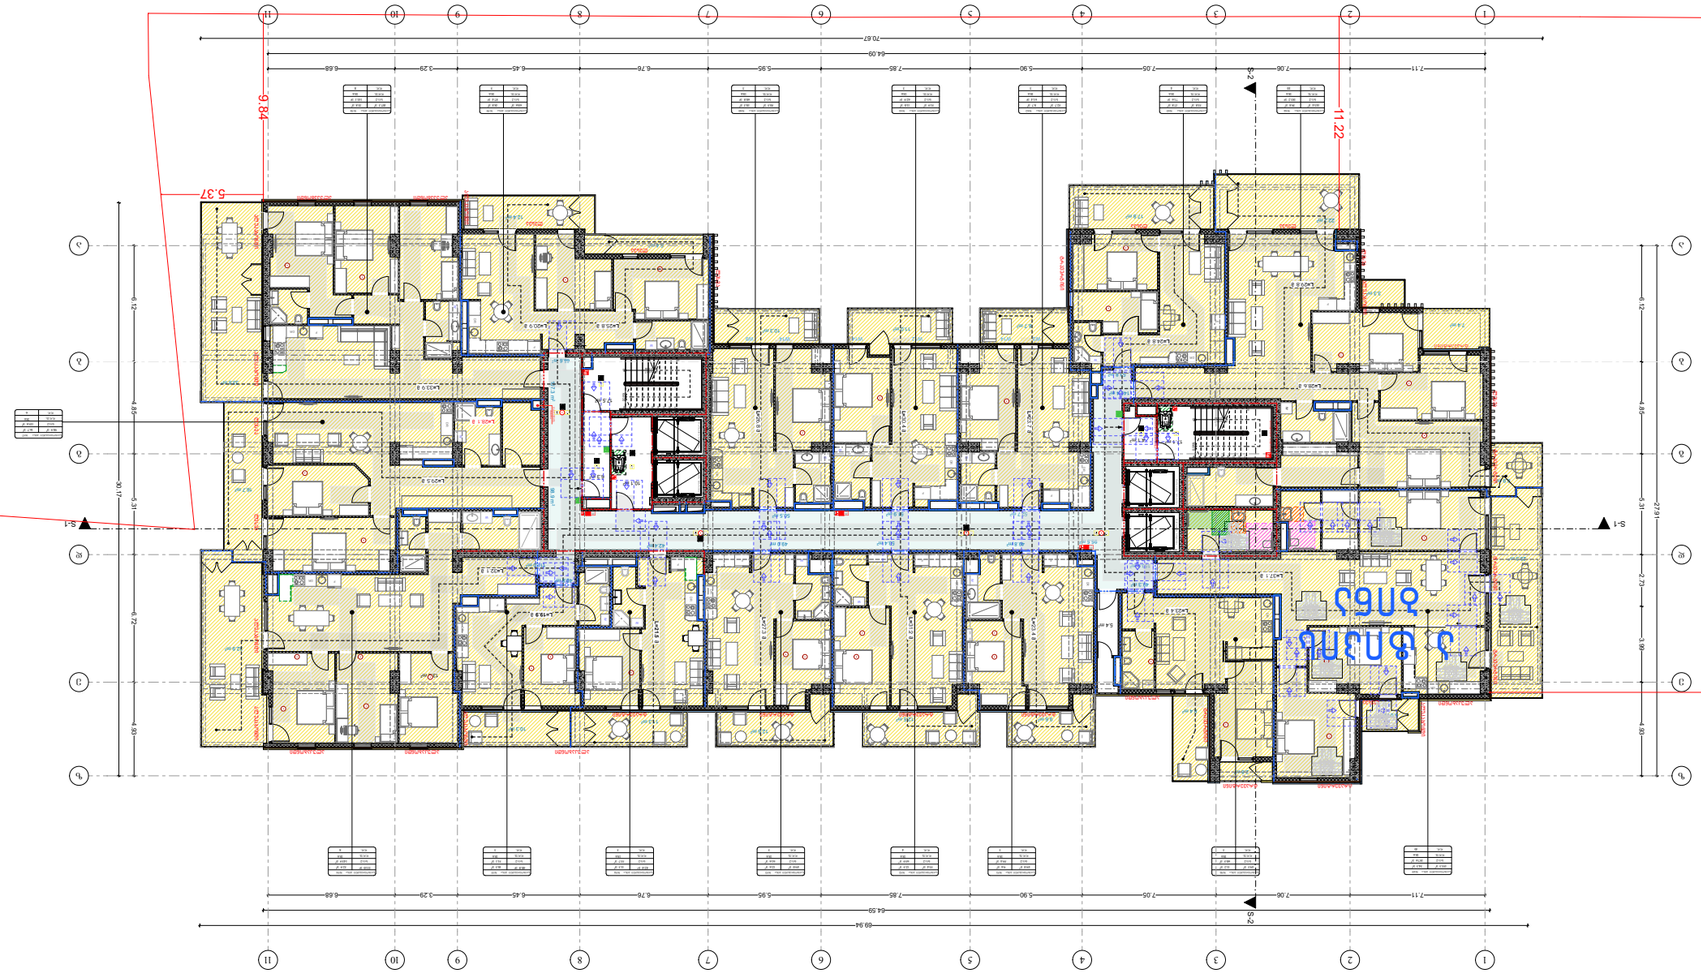





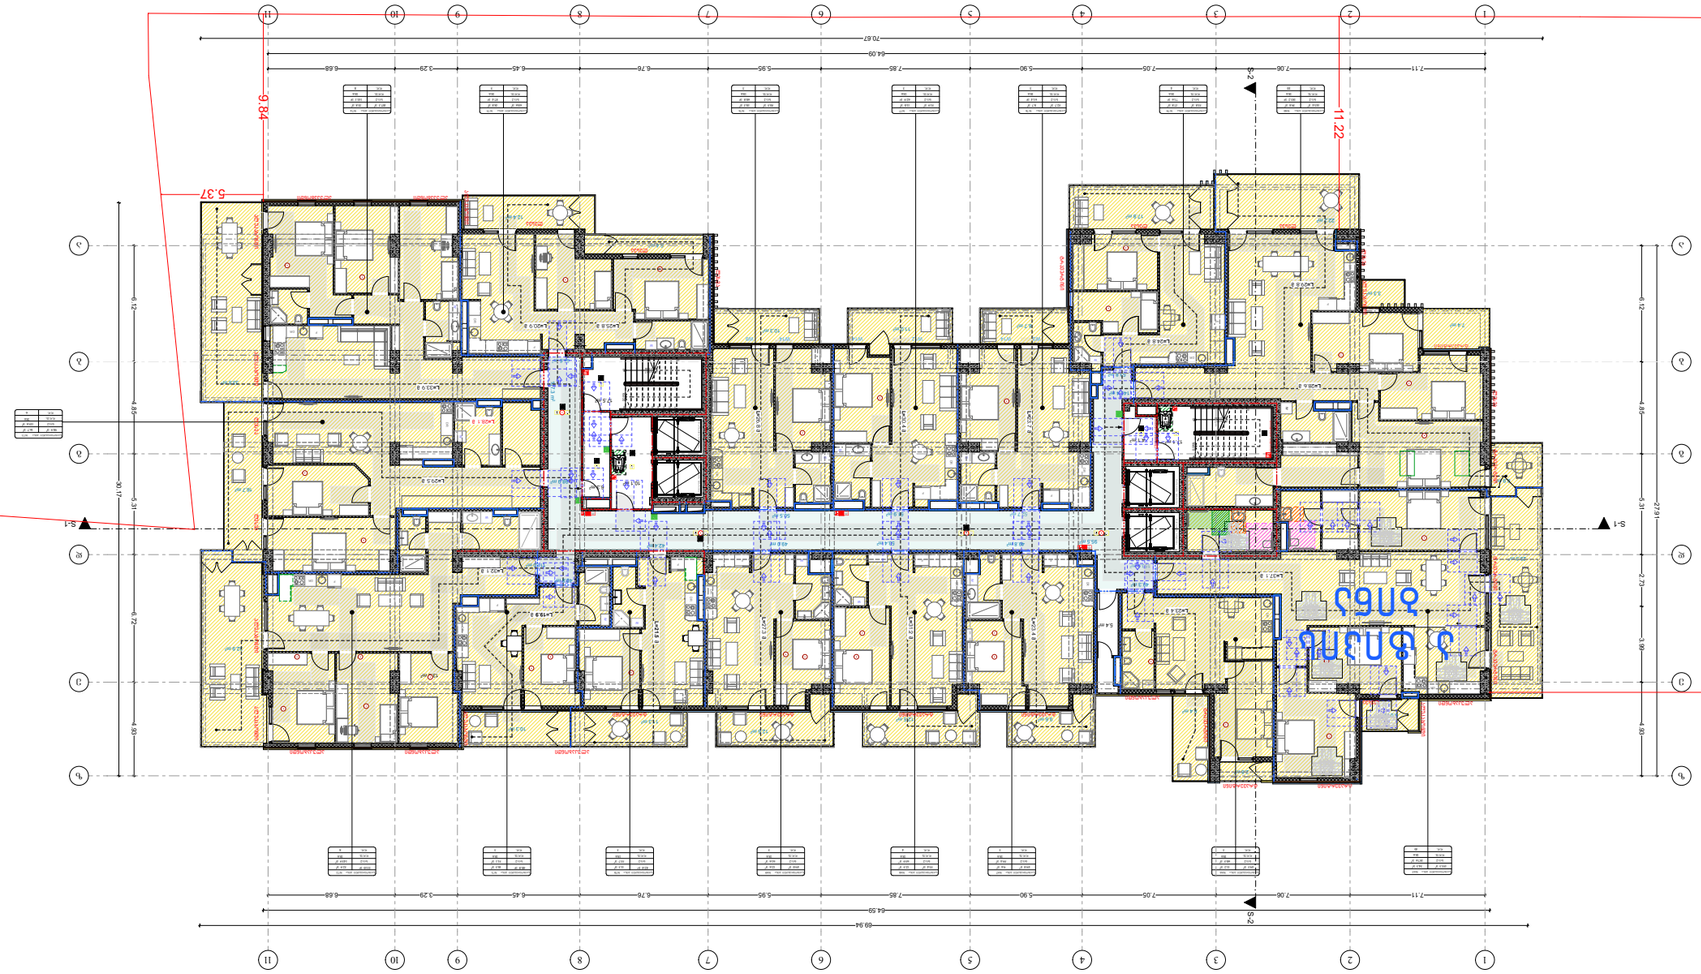




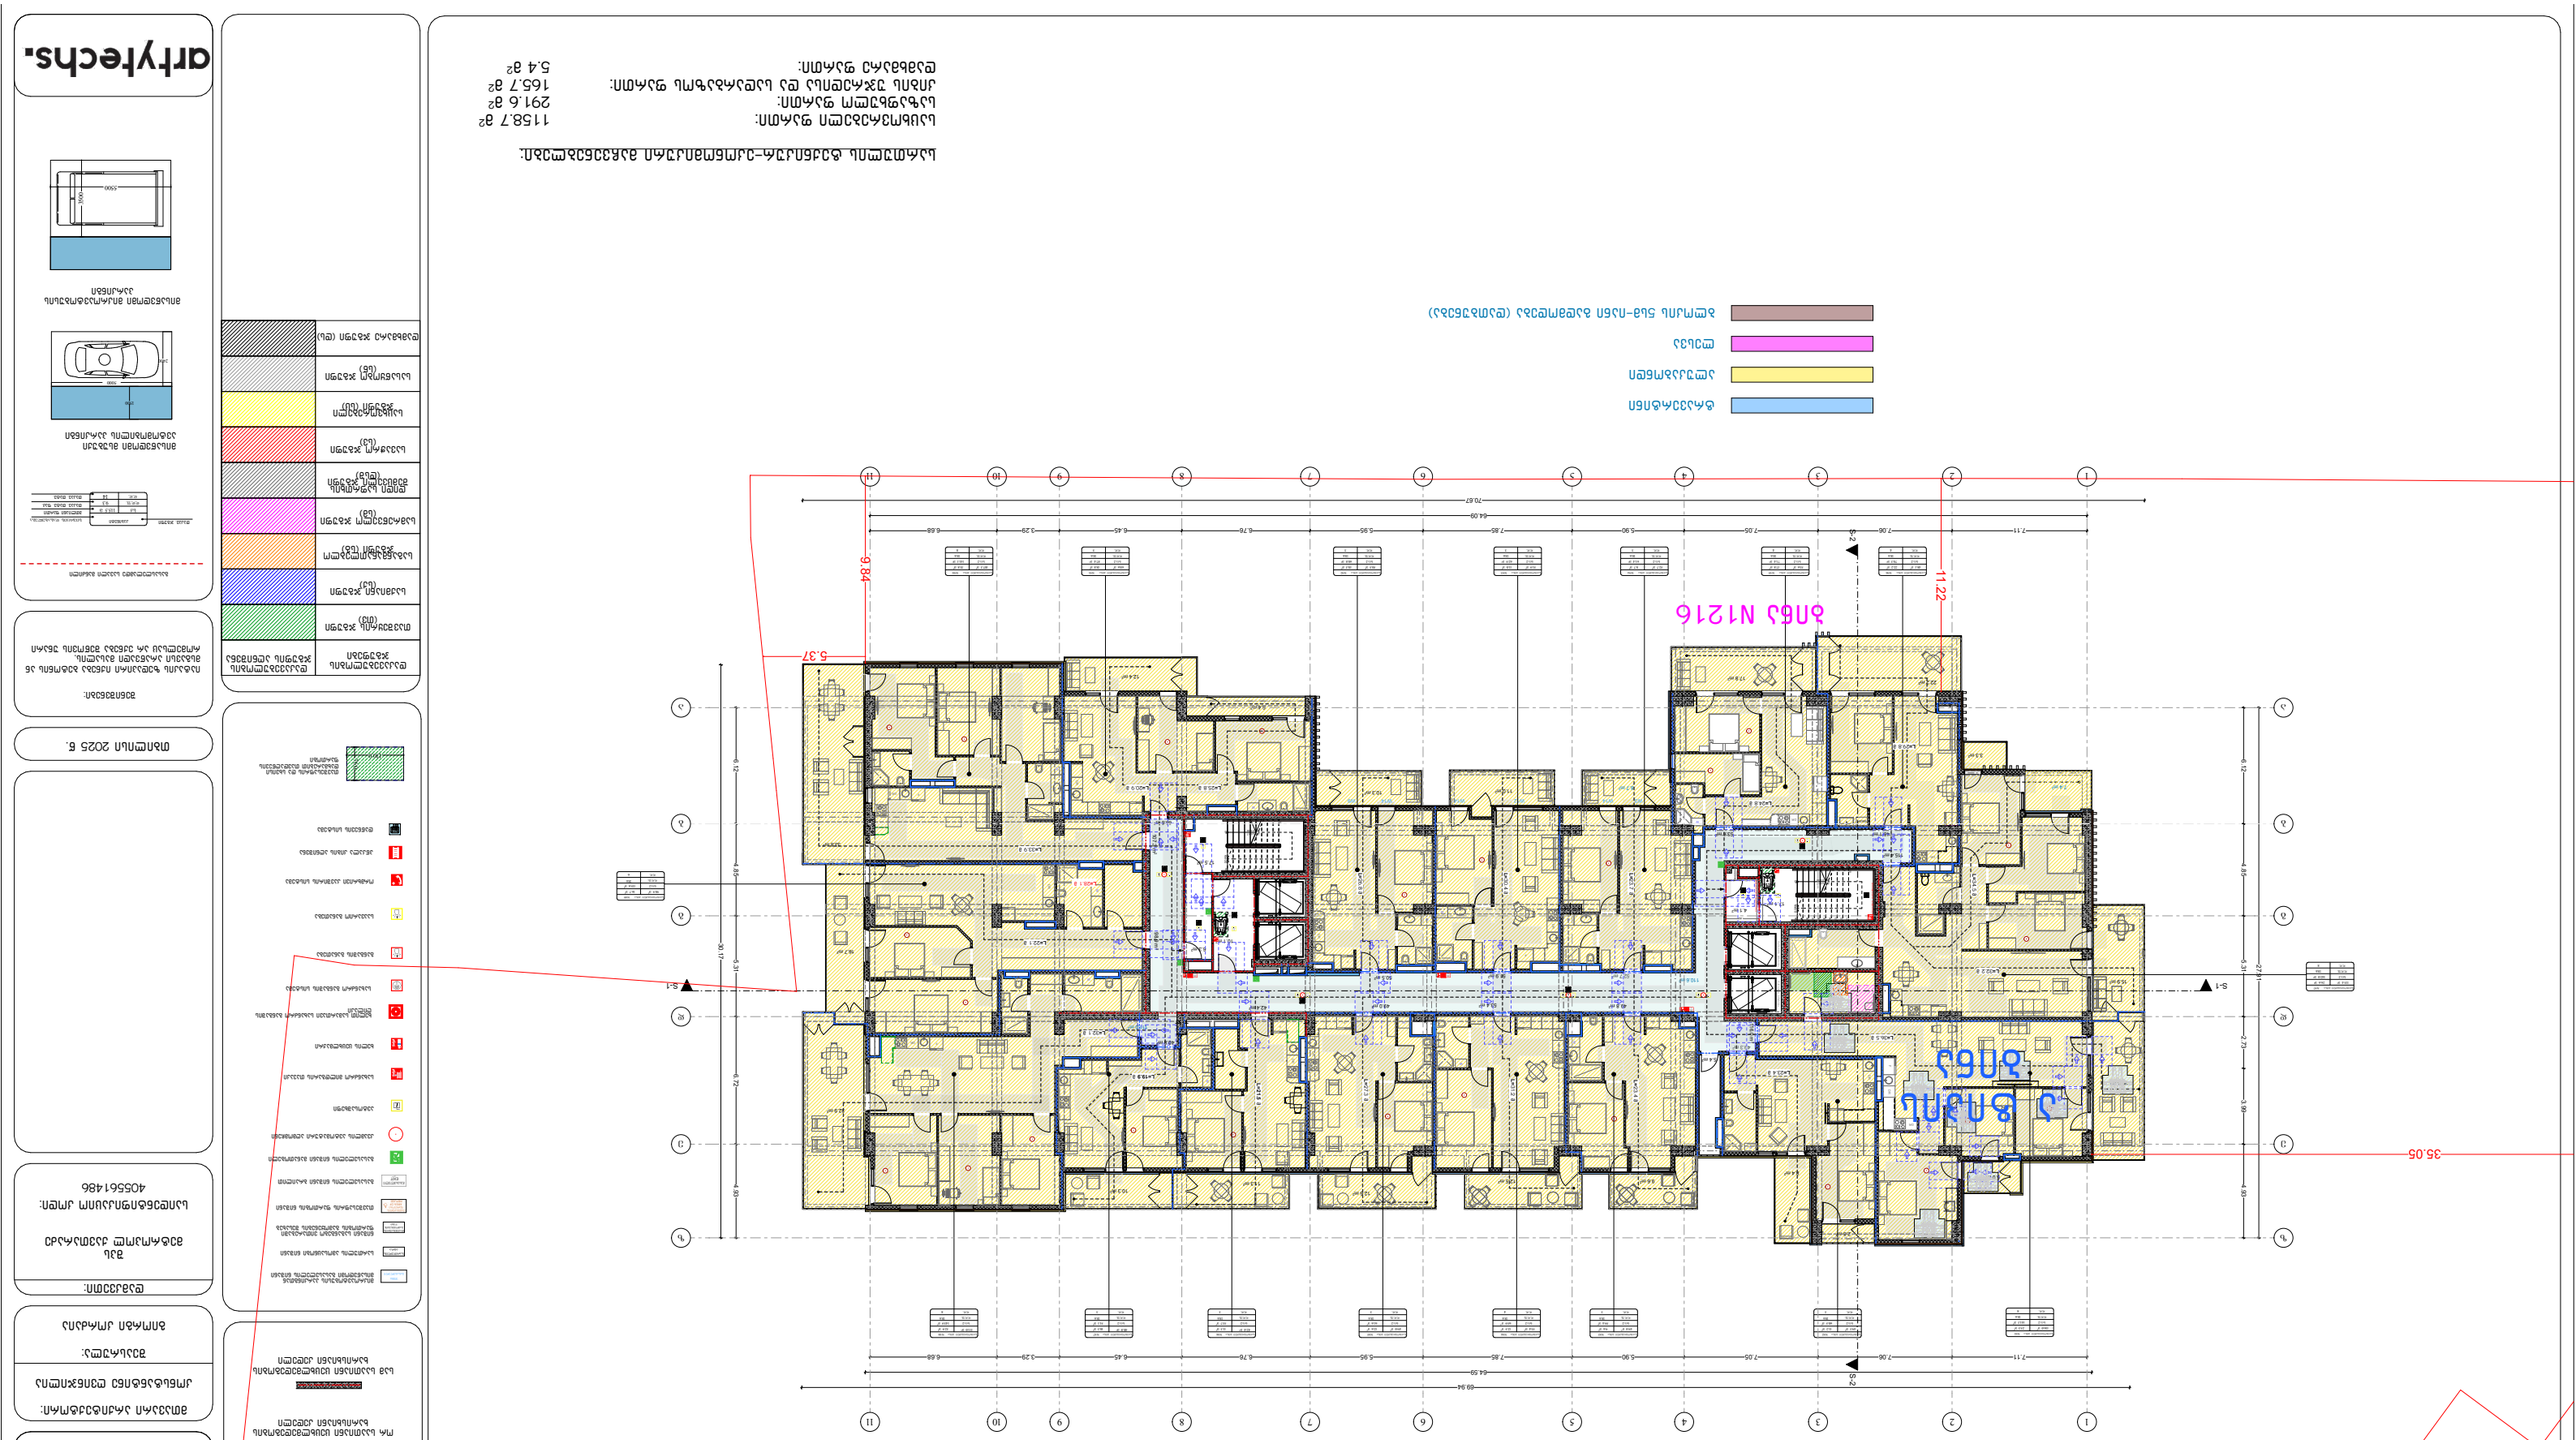

arhytechs.



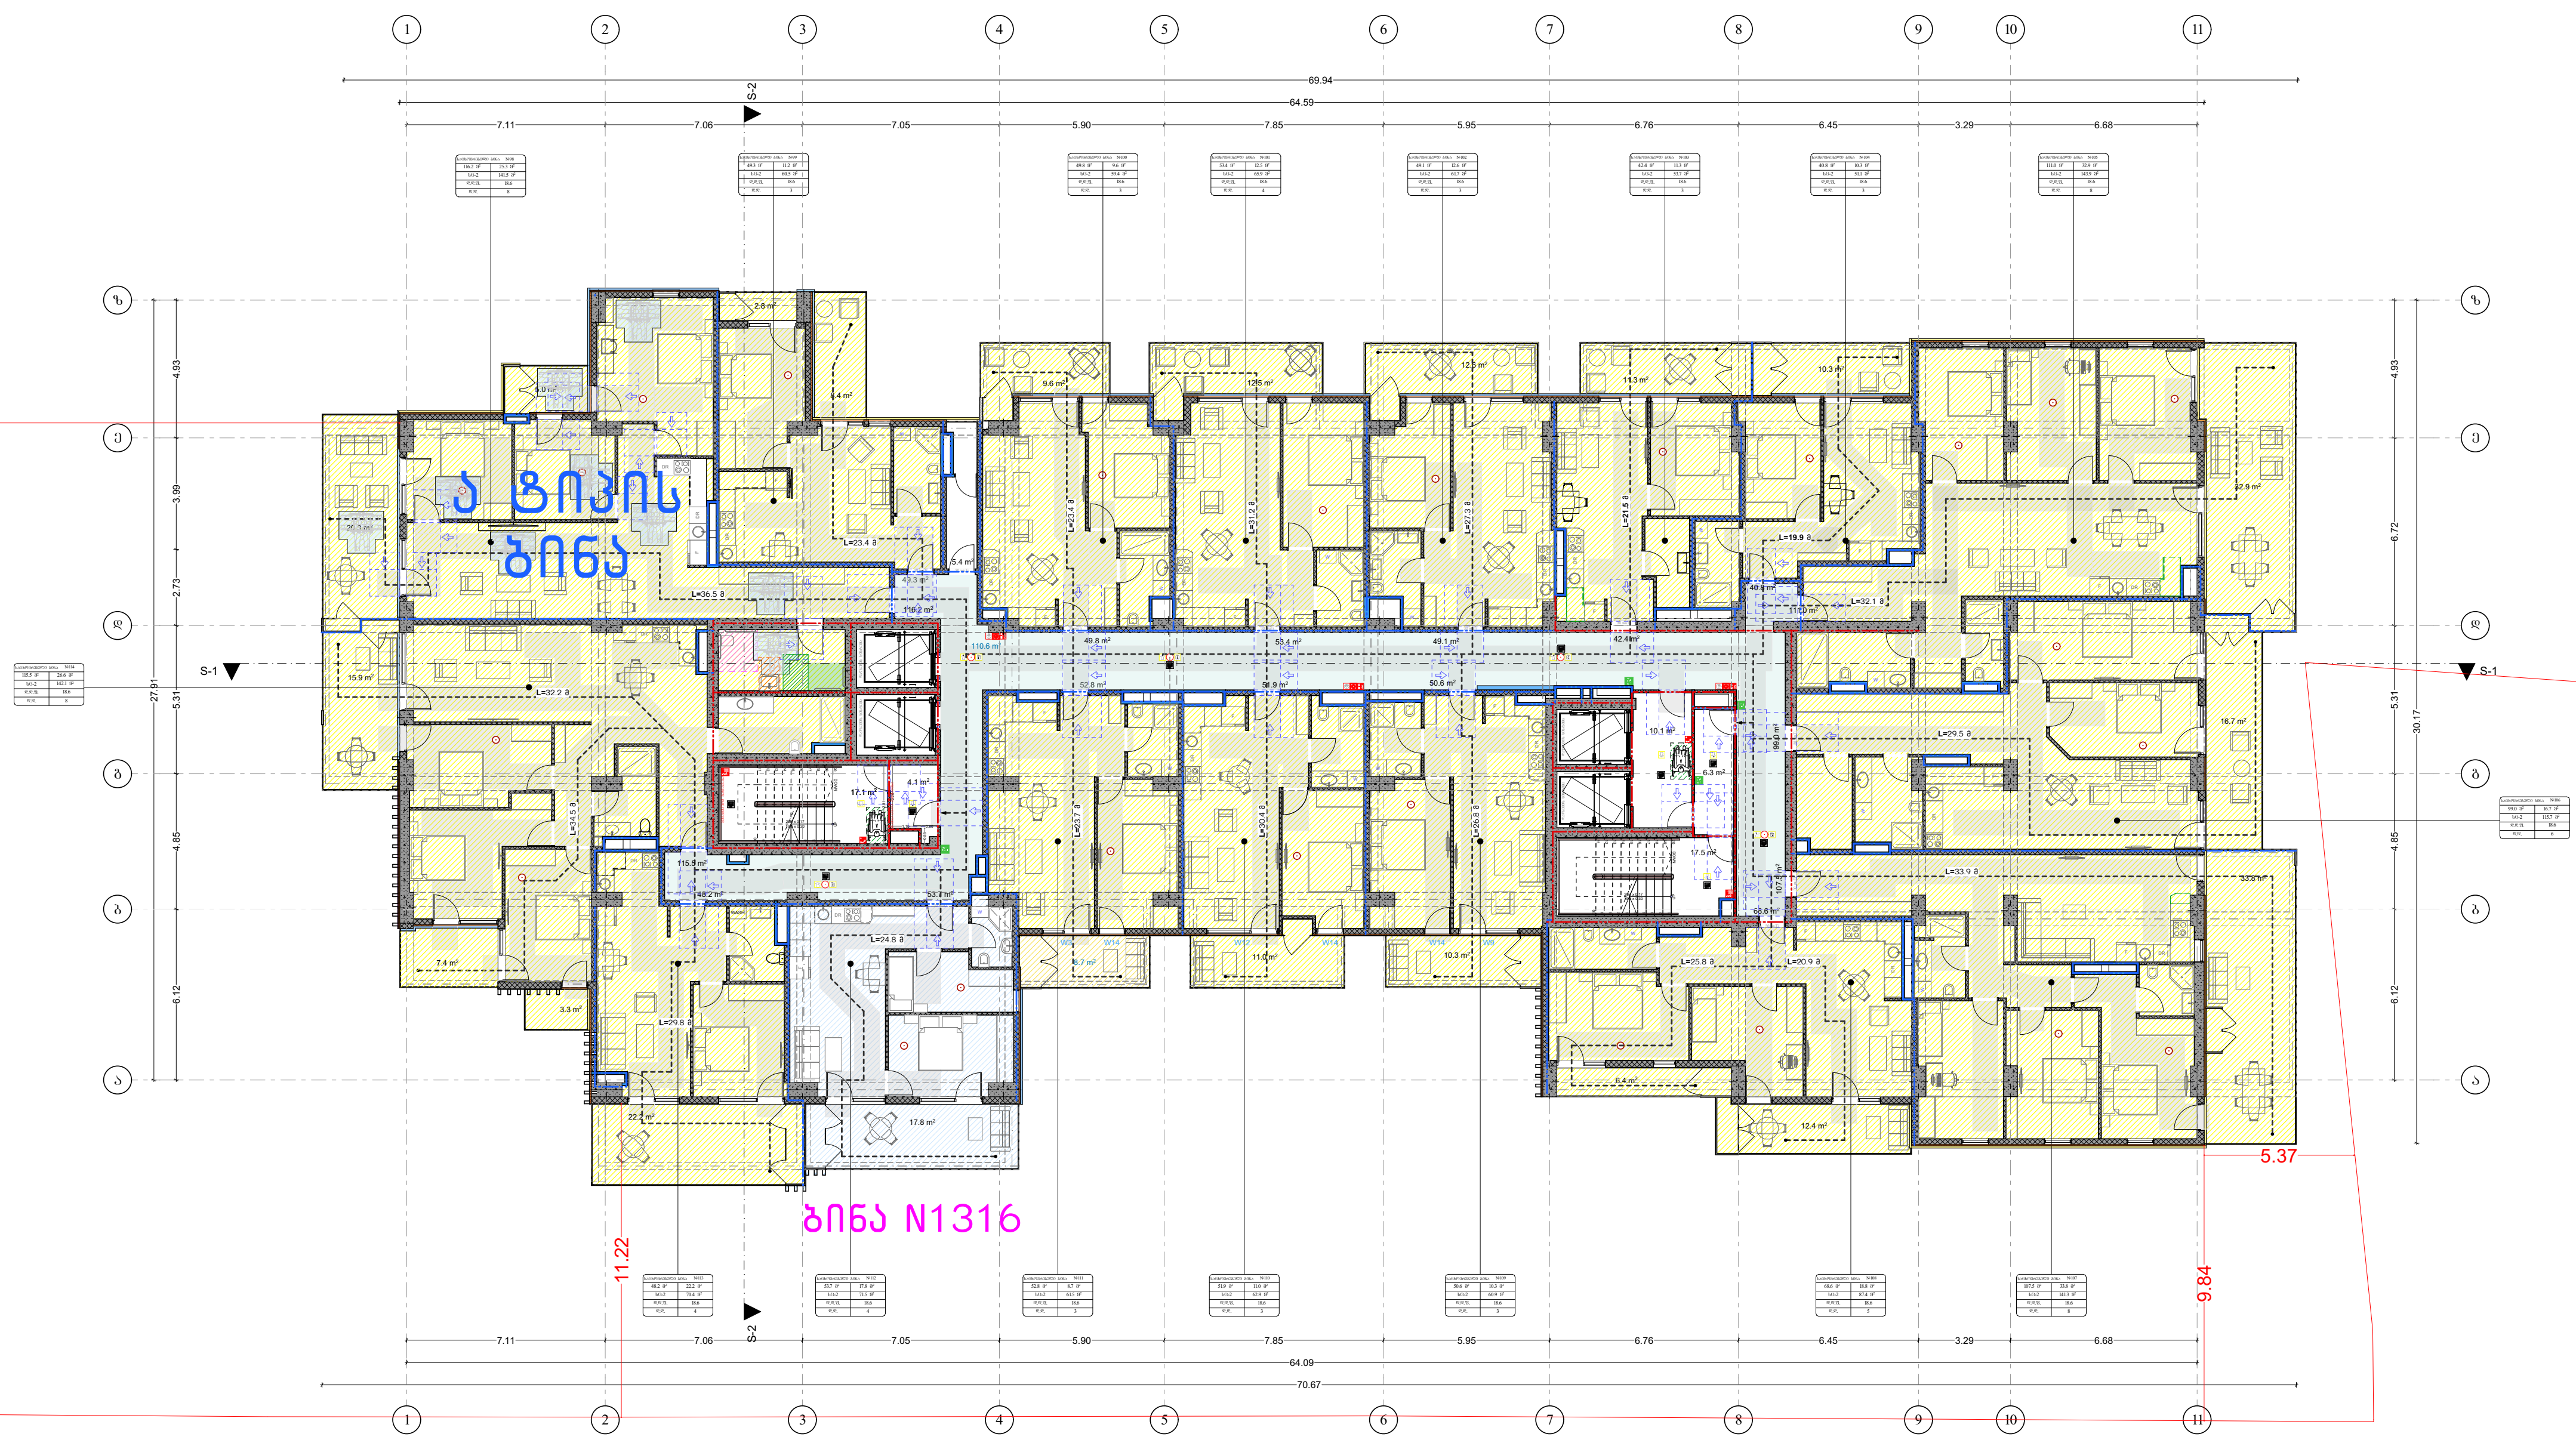

	ტრავერტინი
	ალუკაბონდი
	ლესვა
	ბლოკის 5სმ-იანი გადმოღება (დათბუნება)

სართულის ტექნიკურ-ეკონომიკური მაჩვენებლები:

საცხოვრებელი ფართი:	1159.8 მ^2
საზაფხულო ფართი:	291.6 მ^2
კიბის უჯრედისა და სადარბაზოს ფართი:	165.7 მ^2
დამხმარე ფართი:	5.4 მ^2

პირობითი აღნიშვნები

- მიწის ნაკვეთის საკადასტრო საზღვარი
- რკინაბეტონის კოლონა
- შახტა

- სახანძრო მანქანის მისადგომი
- სახანძრო მილდგარის მისაწვდომი სივრცე
- ორ საათიანი ცეცხლმედეგობის ხარისხიანი კედელი
- სამ საათიანი ცეცხლმედეგობის ხარისხიანი კედელი

- მიკროავტობუსის პარკინგთან მისაწვდომი გასასვლელის ნიშანი
- სართულის ამოსაცნობი ნიშანი
- ნიშანი საგანგებო ვითარებაში ფართობის გამოყენების შესახებ
- თავშესაფრის ფართობის ნიშანი
- გასასვლელის ნიშანი ბრაილით
- გასასვლელის ნიშანი განათობელი
- კვამლის ავტომატური აღმომჩენი
- ავტოსაშხეფი
- სახანძრო მილდგარის თავაკი
- ხელის ცეცხლმაქრი
- ხელით სამართავი სახანძრო განგაშის ღილაკი
- სახანძრო განგაშის სისტემა
- განგაშის განათება
- საავარიო განათება
- ორმხრივი კავშირის სისტემა
- აწყალა კიბის აღნიშვნა
- ღანნევის სისტემა
- თავშესაფრის და სხვისი დახმარებით თავდაღწევის ფართობი

დაკავებულობის ჯგუფები	დაკავებულობის ჯგუფის აღნიშვნა
თავშეყრის ჯგუფი (თჯ)	
საქმიანი ჯგუფი (სქ)	
საგანმანათლებლო ჯგუფი (სგ)	
სამრეწველო ჯგუფი (სმ)	
დიდი საფრთხის შემცველი ჯგუფი (დსშ)	
სავაჭრო ჯგუფი (სვ)	
საცხოვრებელი ჯგუფი (სც)	
სასაწყობო ჯგუფი (სწ)	
დამხმარე ჯგუფი (დს)	

გეგმა +38.10 ნიშნულზე
13 სართული

პროექტის სახელწოდება
მრავალბინიანი საცხოვრებელი სახლი

შენობა ნაგებობა B1

მისამართი

ქალაქი თბილისი, ვლადიმერ უგრეხელიძის ქუჩა, N15

მთავარი არქიტექტორი:

კონსტანტინე ღვინჯილია

შეასრულა:

გიორგი კორძაია

დამკვეთი:

შპს მეტროპოლ ქავთარაძე

საიდენტიფიკაციო კოდი: 405561486

თბილისი 2025 წ.

შენიშვნები:

იატაკის ზედაპირი იქნება ბეტონის ან მსგავსი არაწვადი მასალის, რომელსაც არ ექნება შეწოვის უნარი

გასასვლელამდე სავალი მანძილი

მისაწვდომი მსუბუქი ავტომობილის პარკინგი

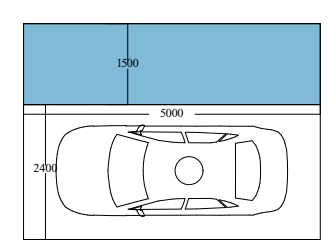

მისაწვდომი მიკროავტობუსის პარკინგი

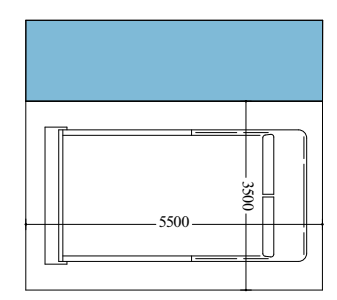

artytechs.

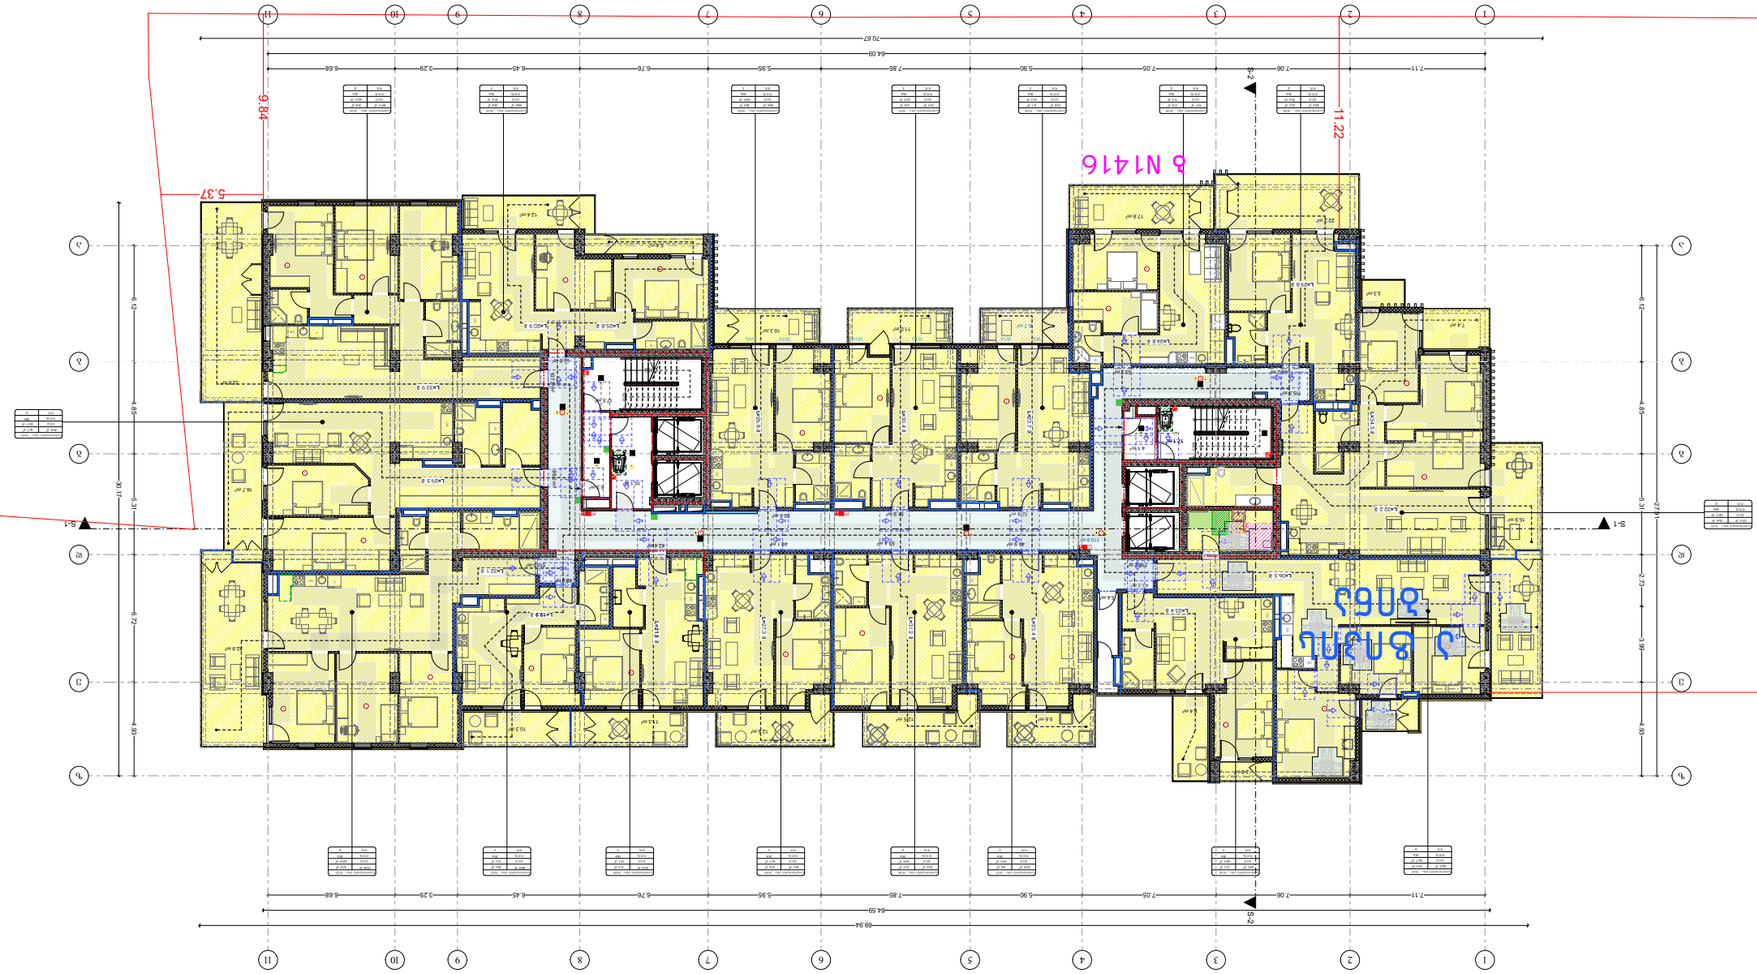














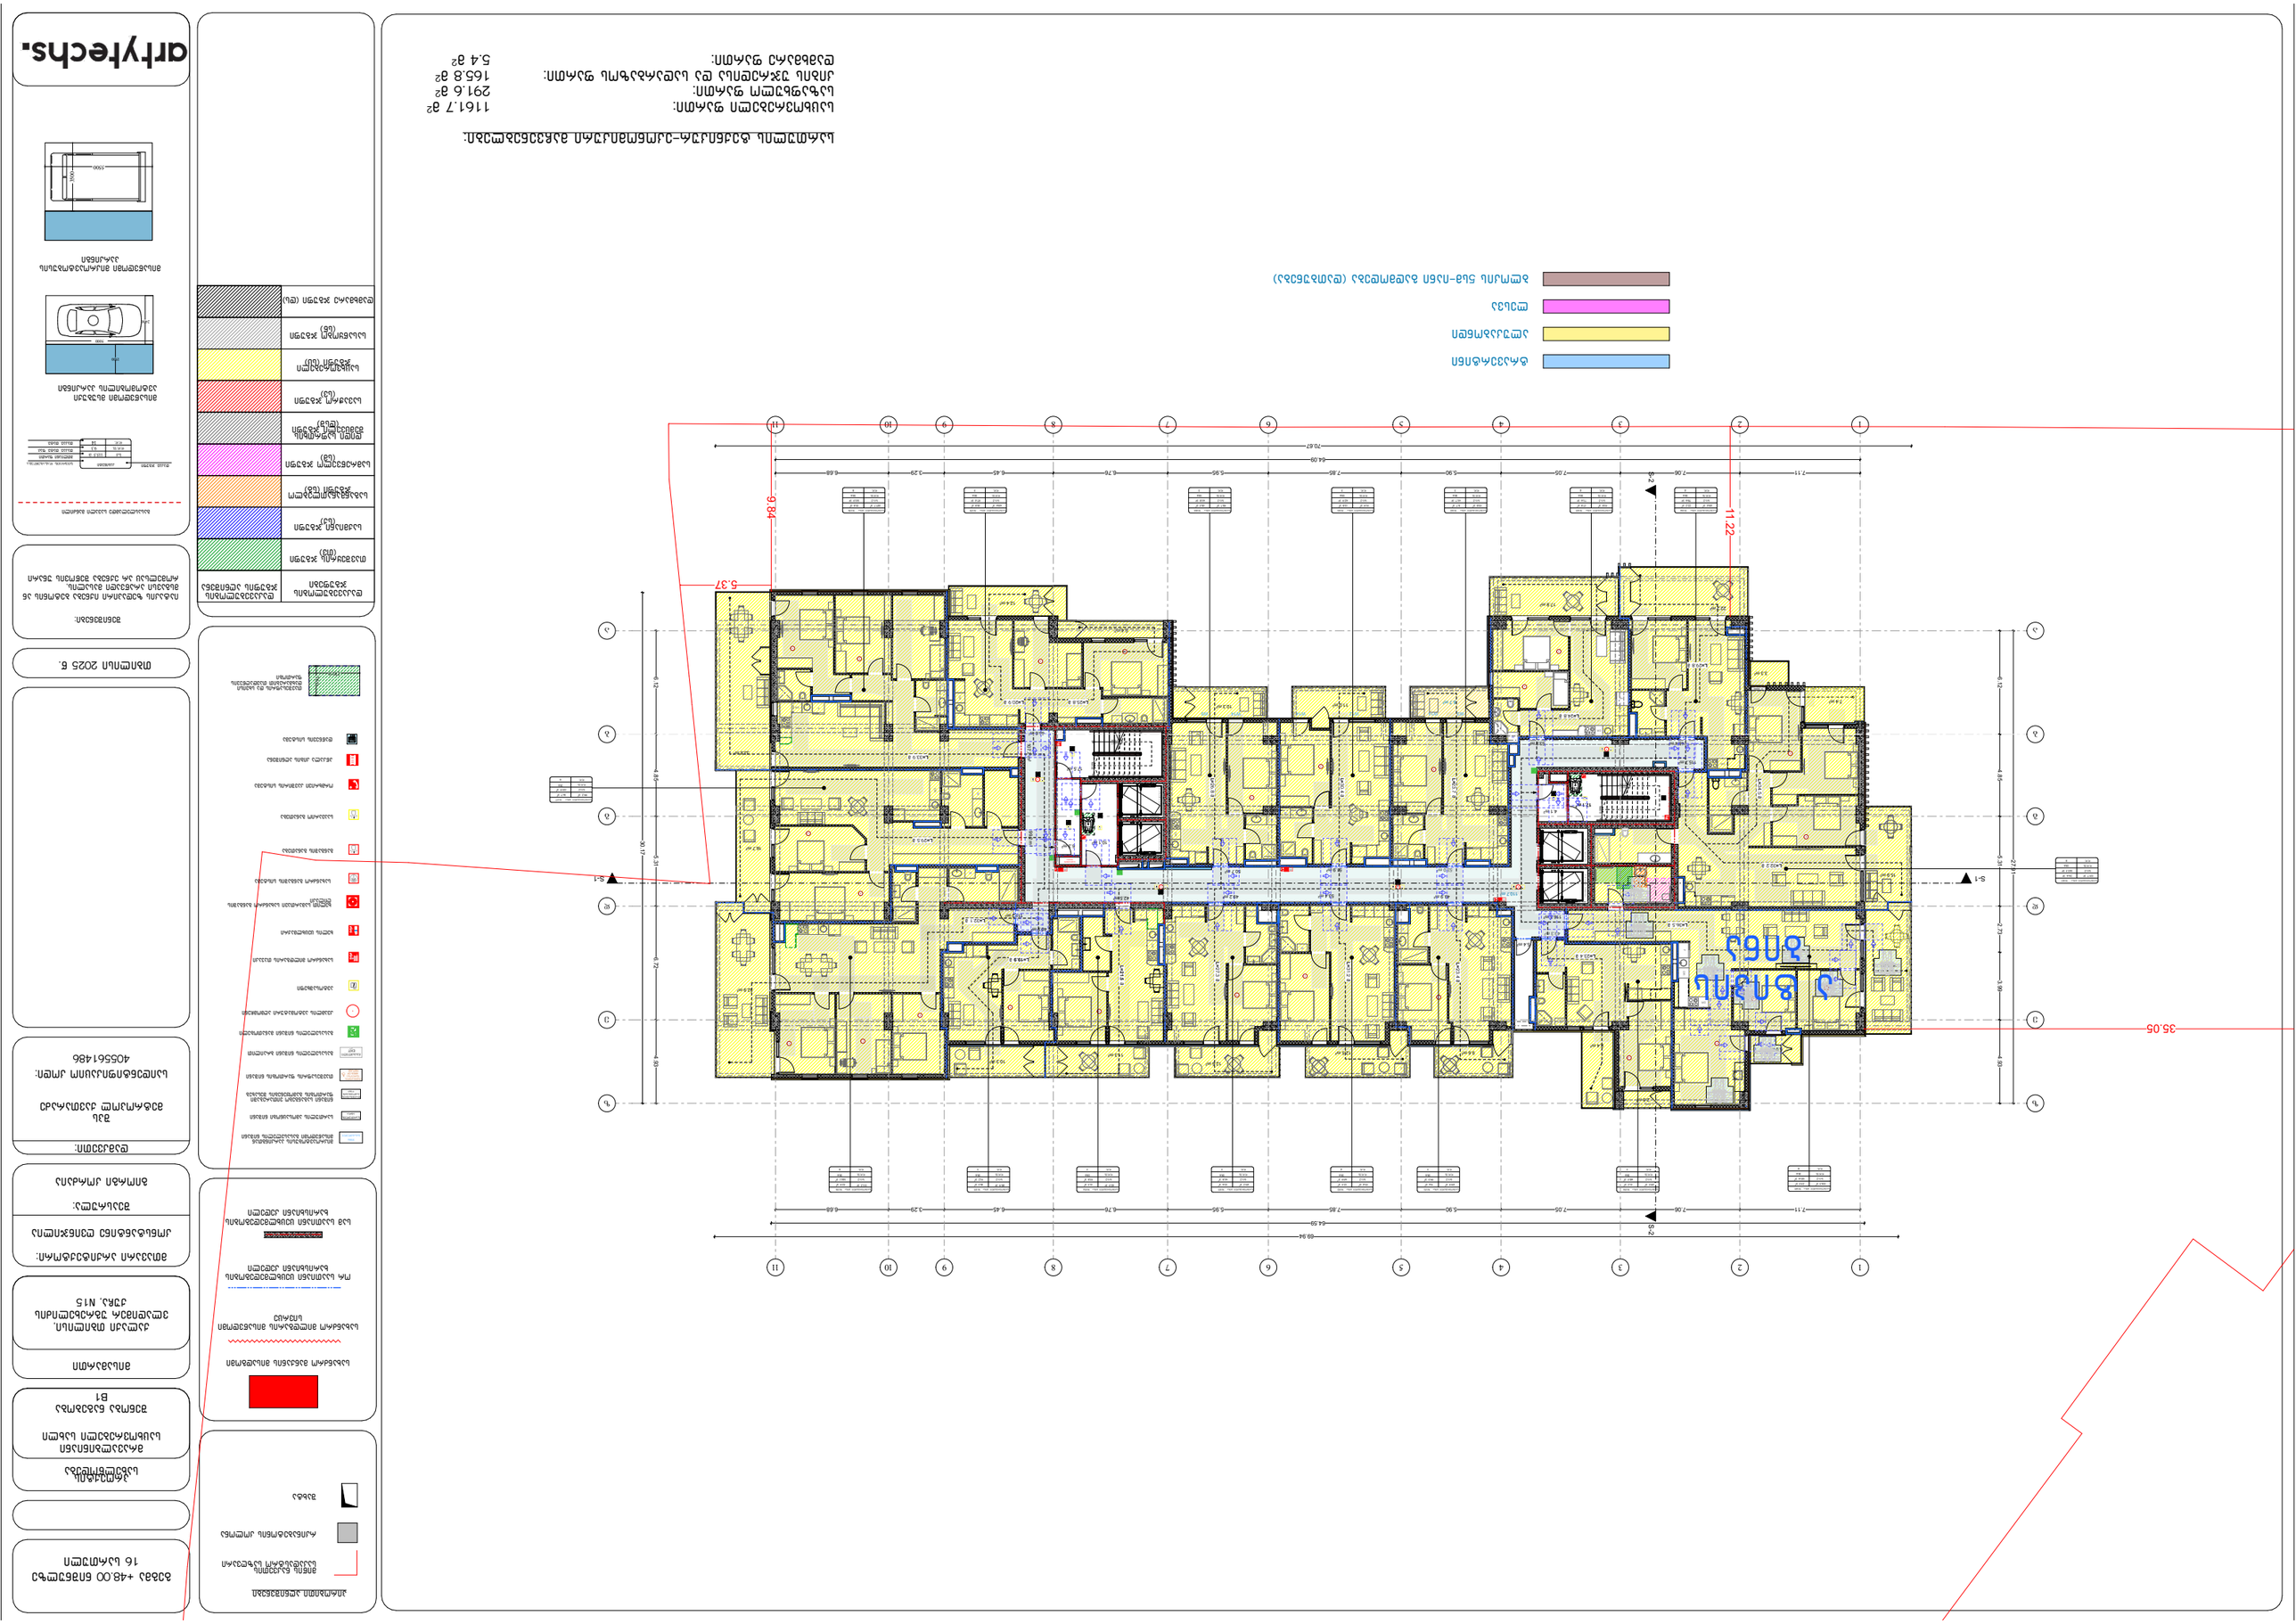







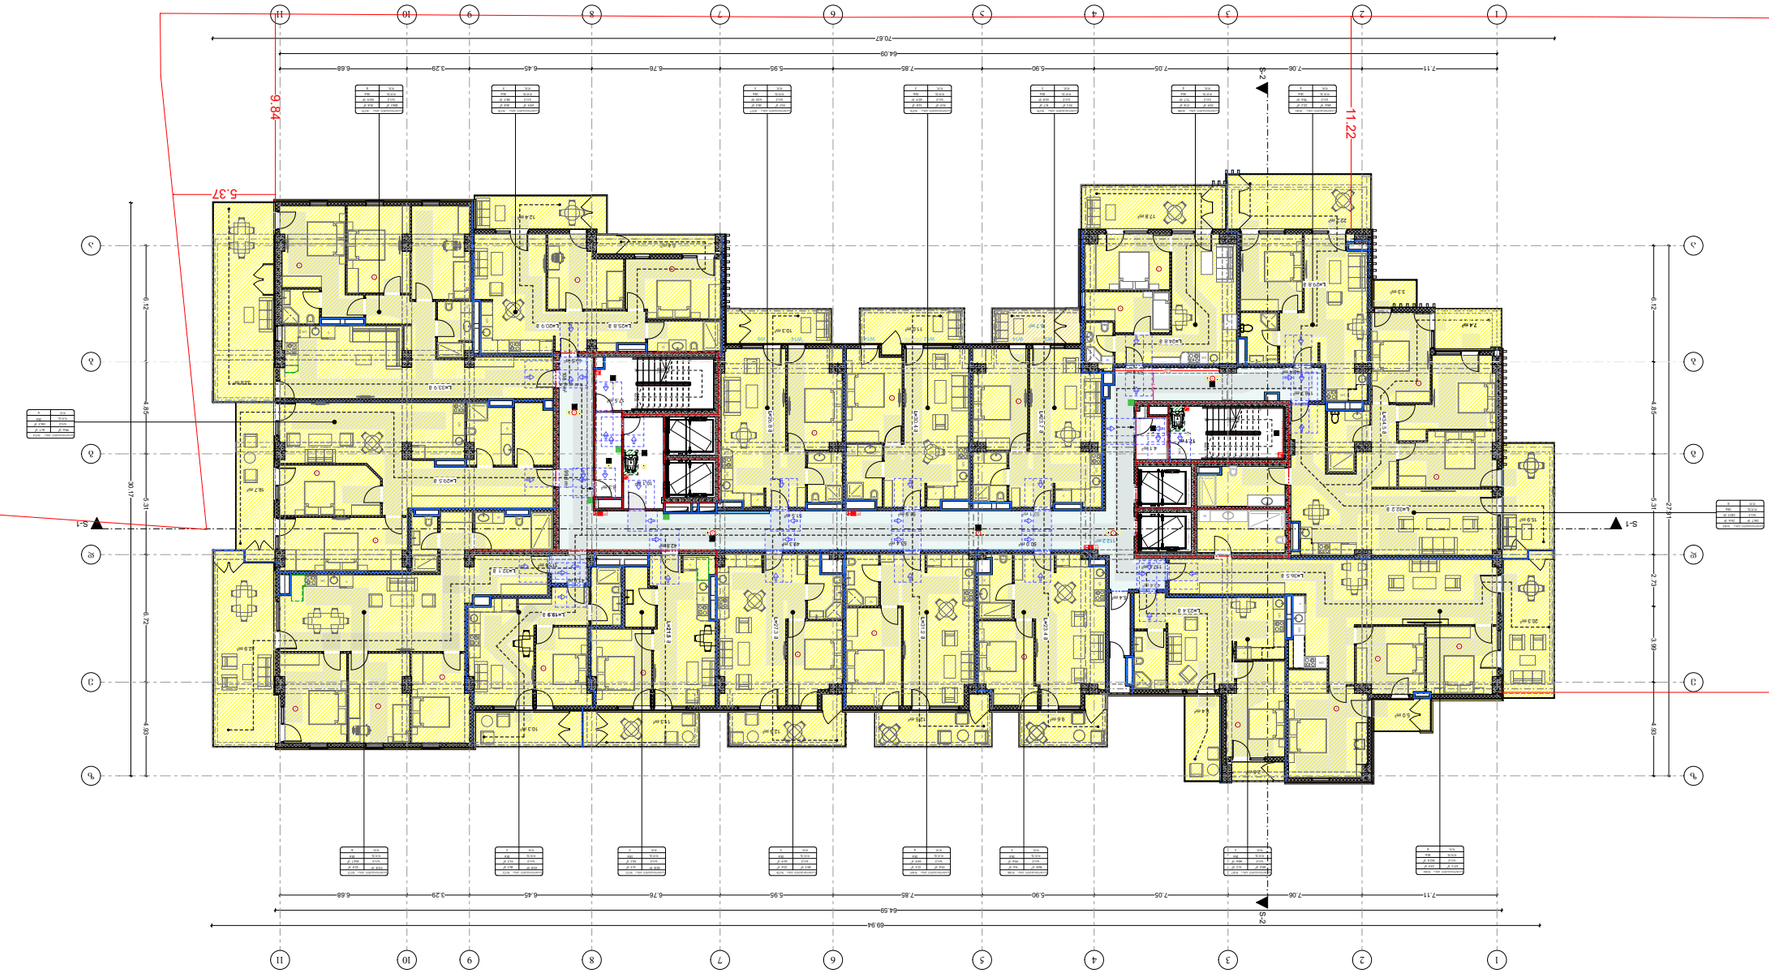

ექსპლიკაცია:

ბინები	
კომერციული ფართი	
საერთო სარგებლობის ფართი	
ტექნიკური ფართი	
პარკინგი	
საერთო სარგებლობის ფართი (ტერასა)	
ტერასა	
პარკინგის ფართი (ტერასა)	

ნაკვეთის საზღვრების აზომვითი ნახაზი

ნაკვეთის საზღვრების აზომვითი ნახაზი

დასახლების კოეფიციენტი: 5.4 მ²

ნაკვეთის ზედა ხედი

ნაკვეთის ზედა ხედი

ნაკვეთის ზედა ხედი



















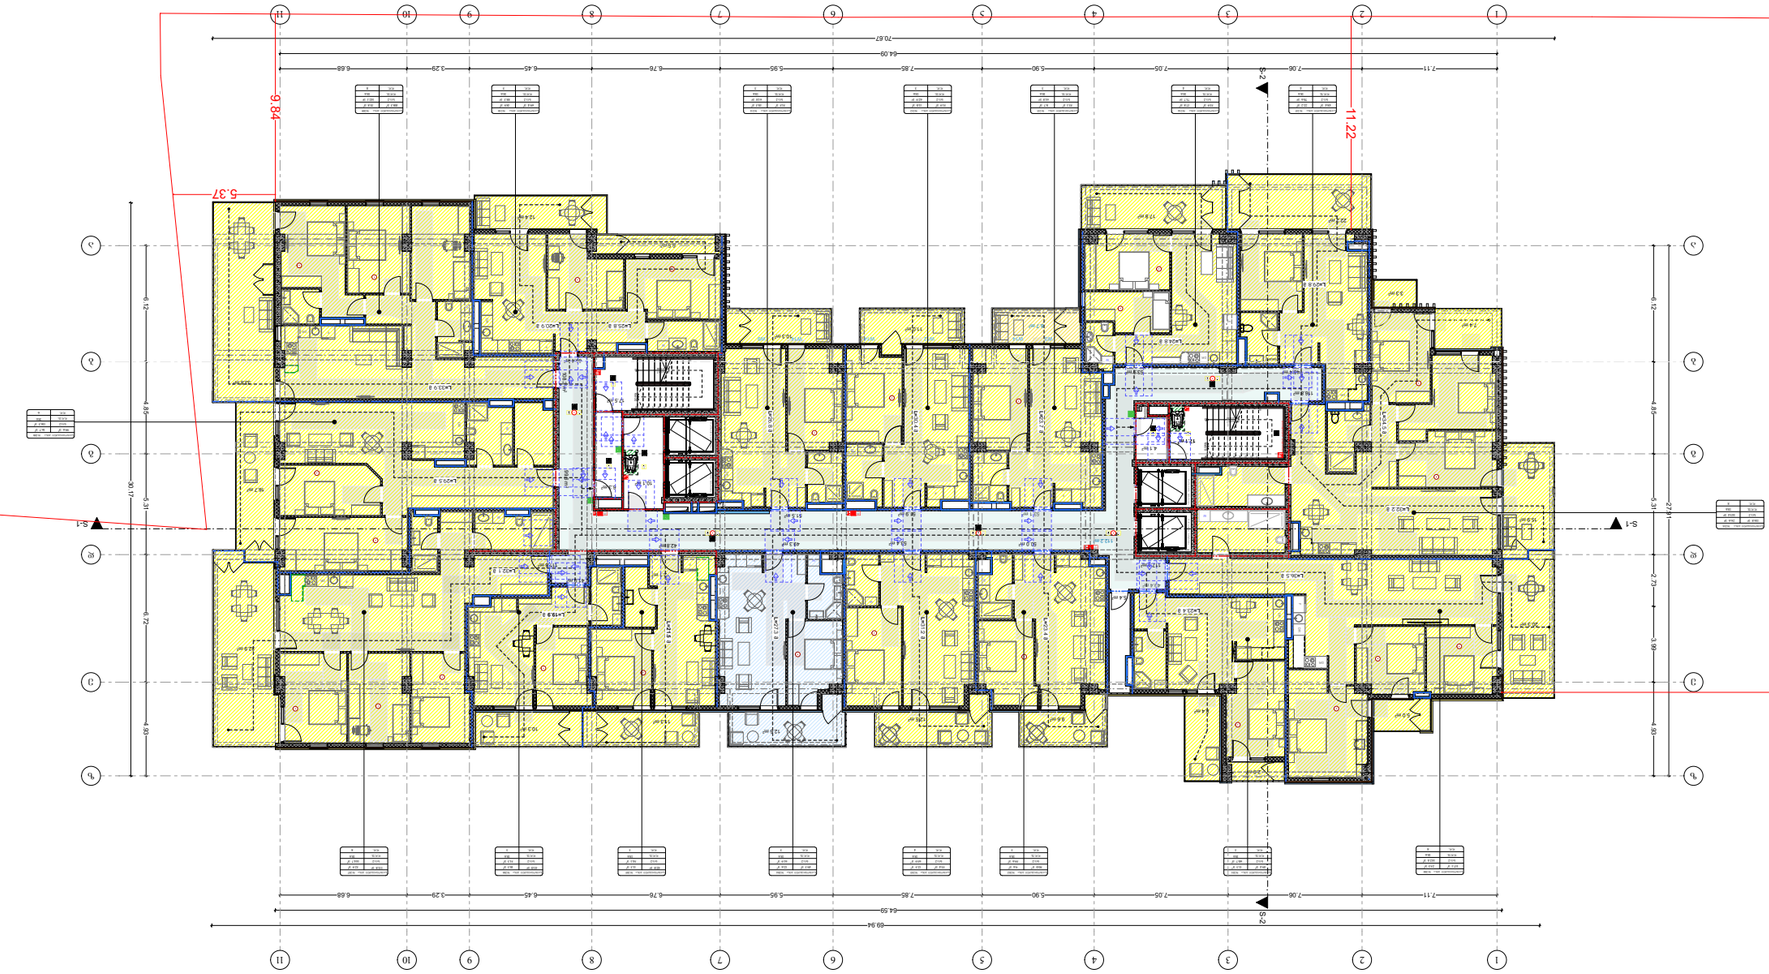

arhytechs.























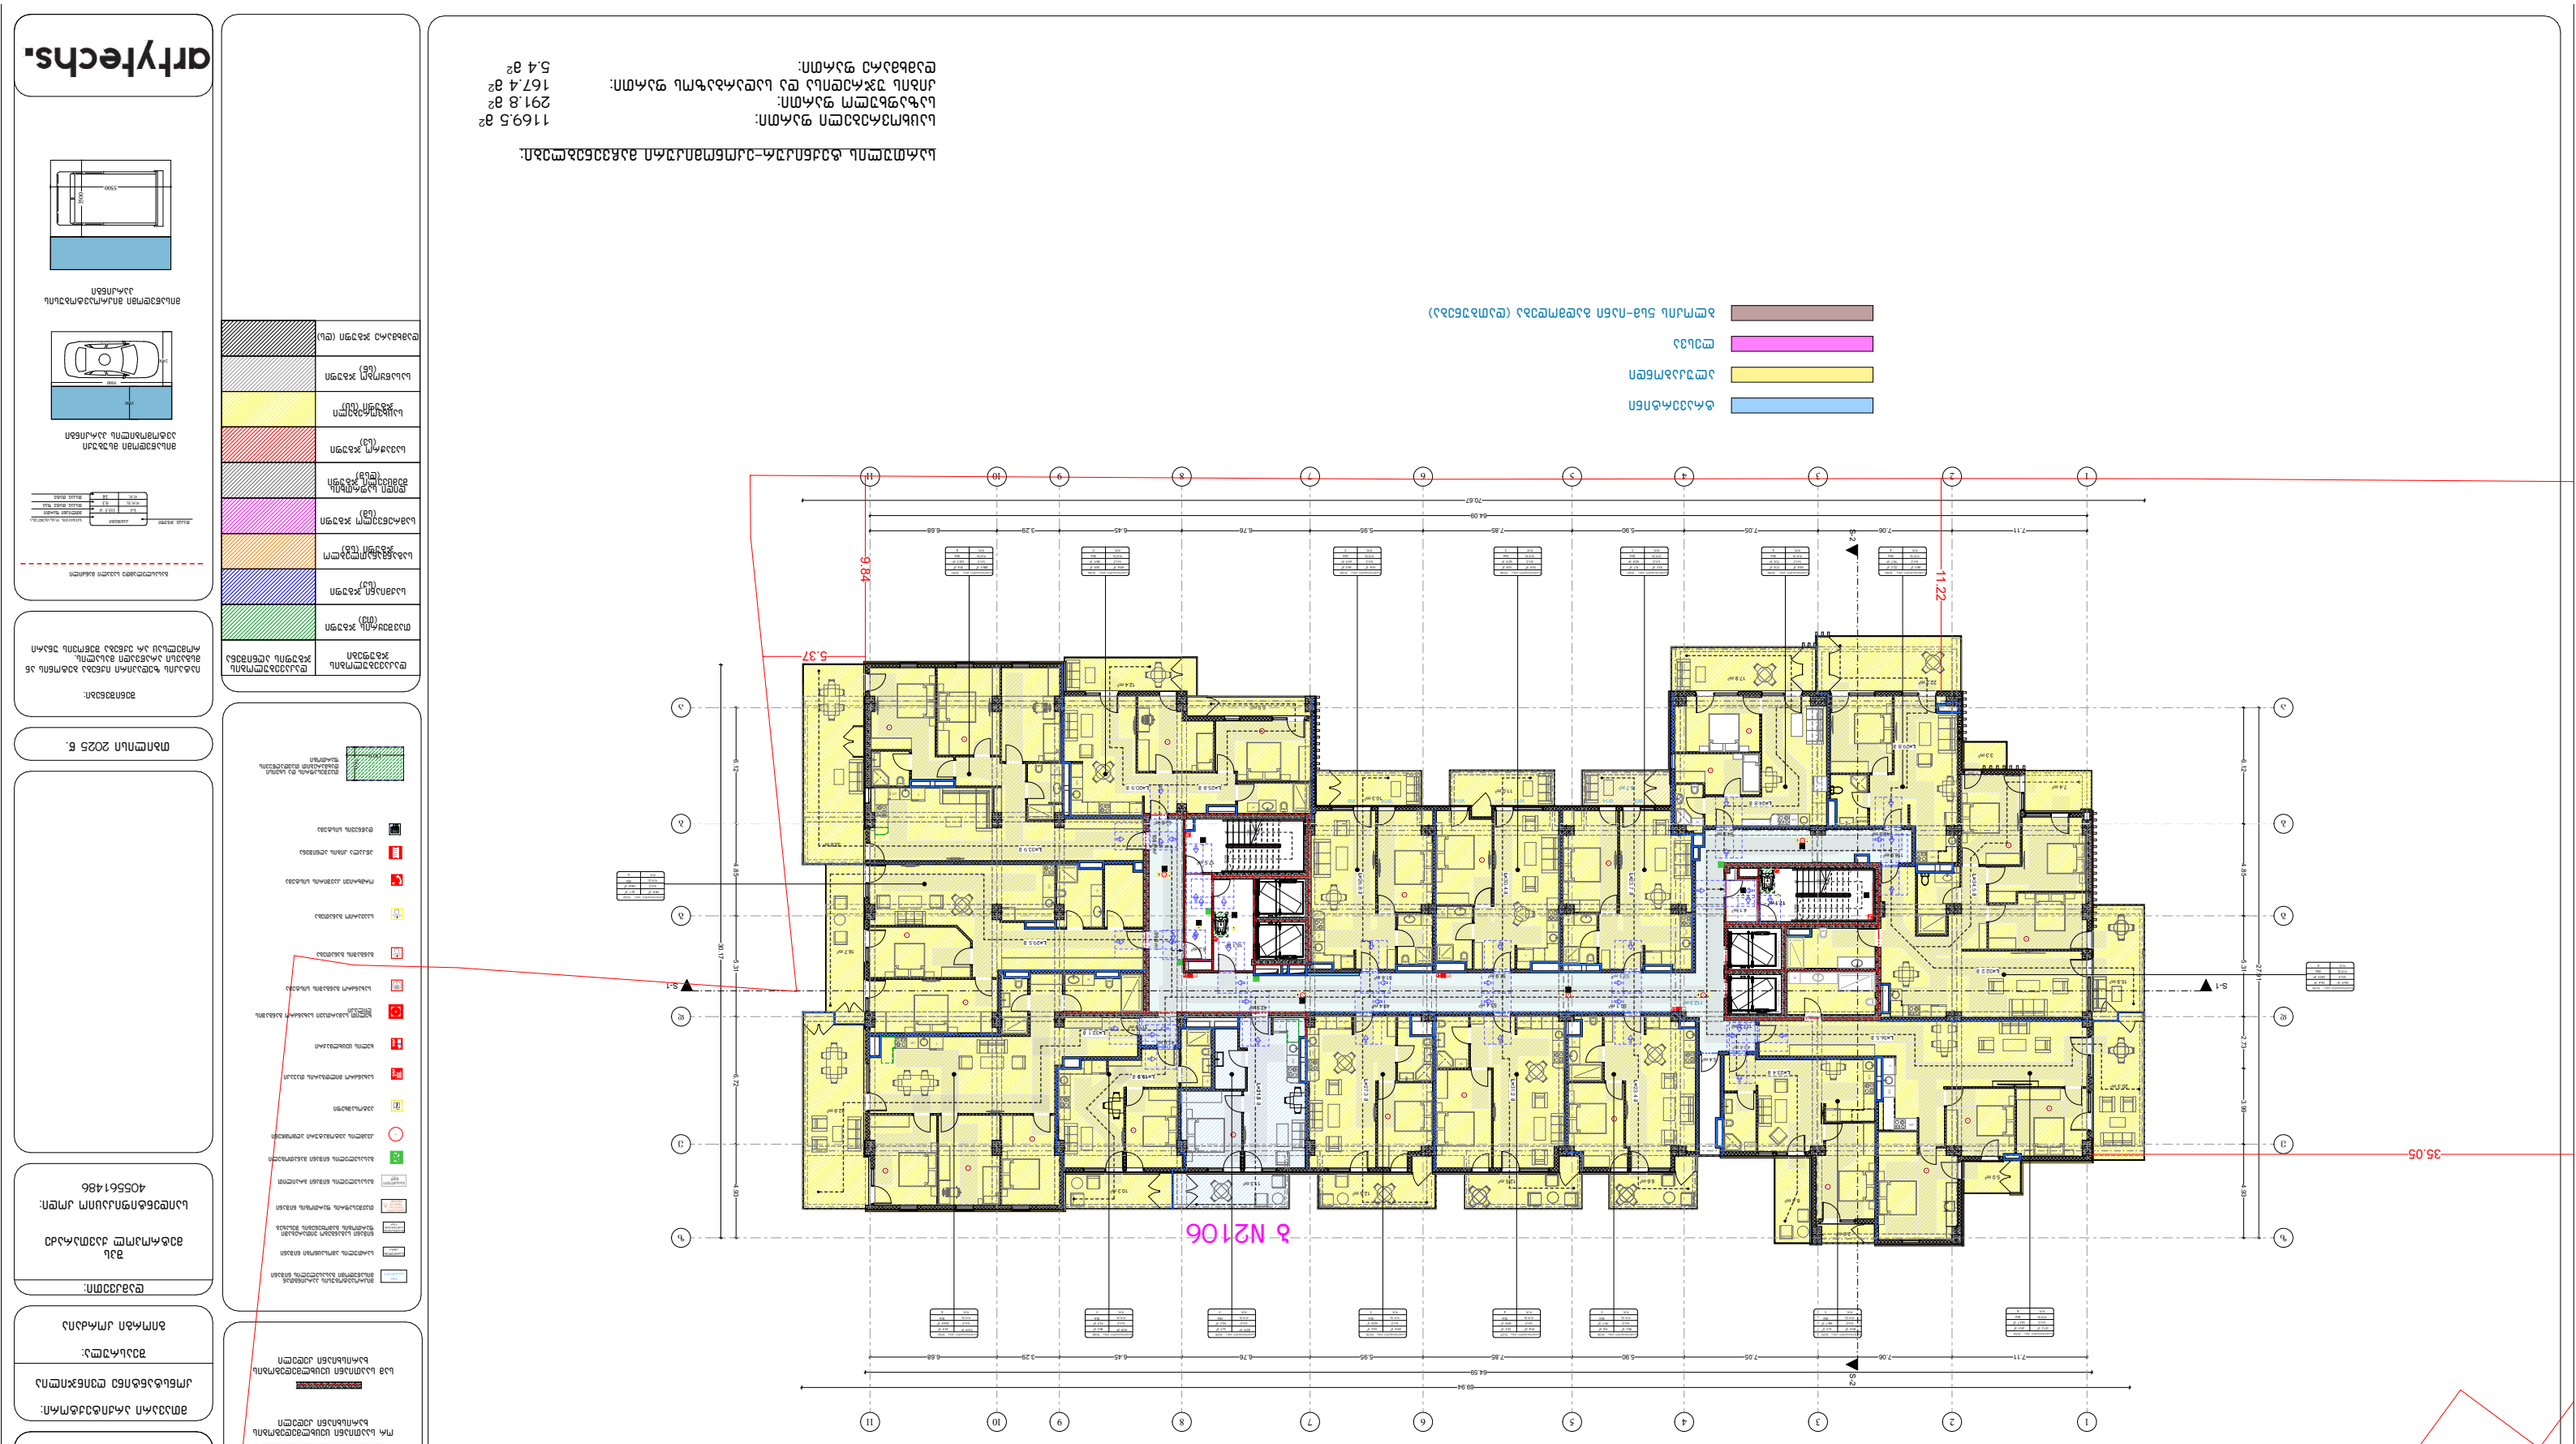


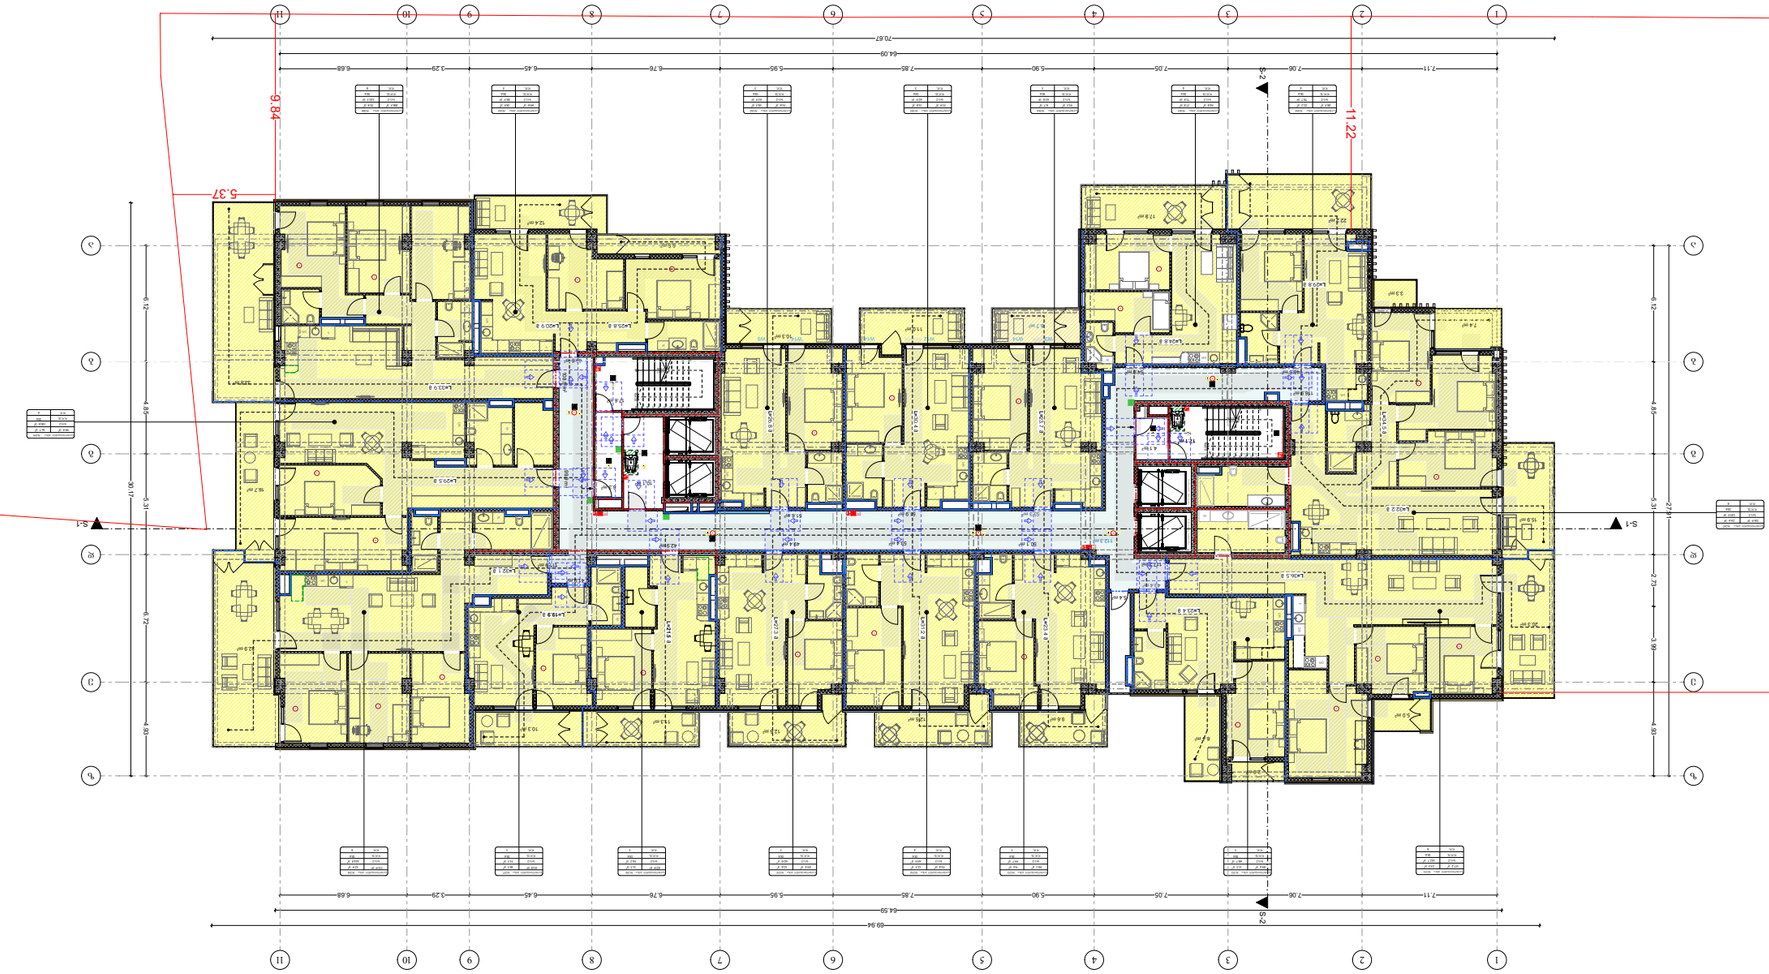











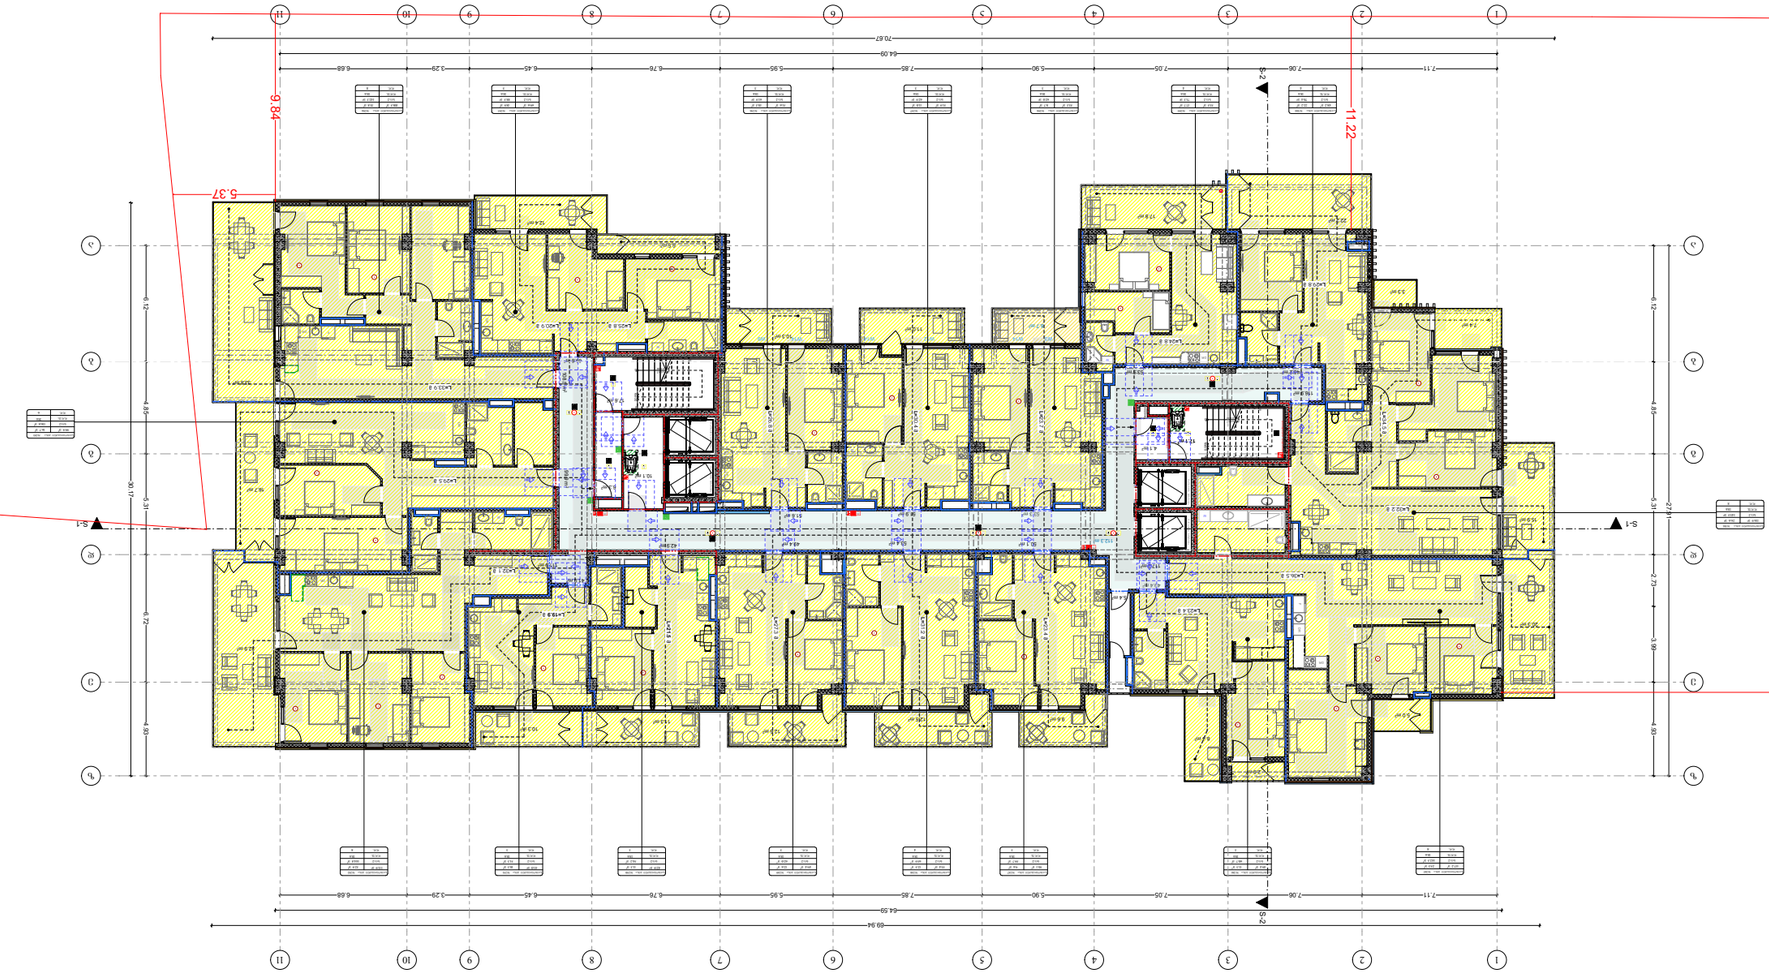








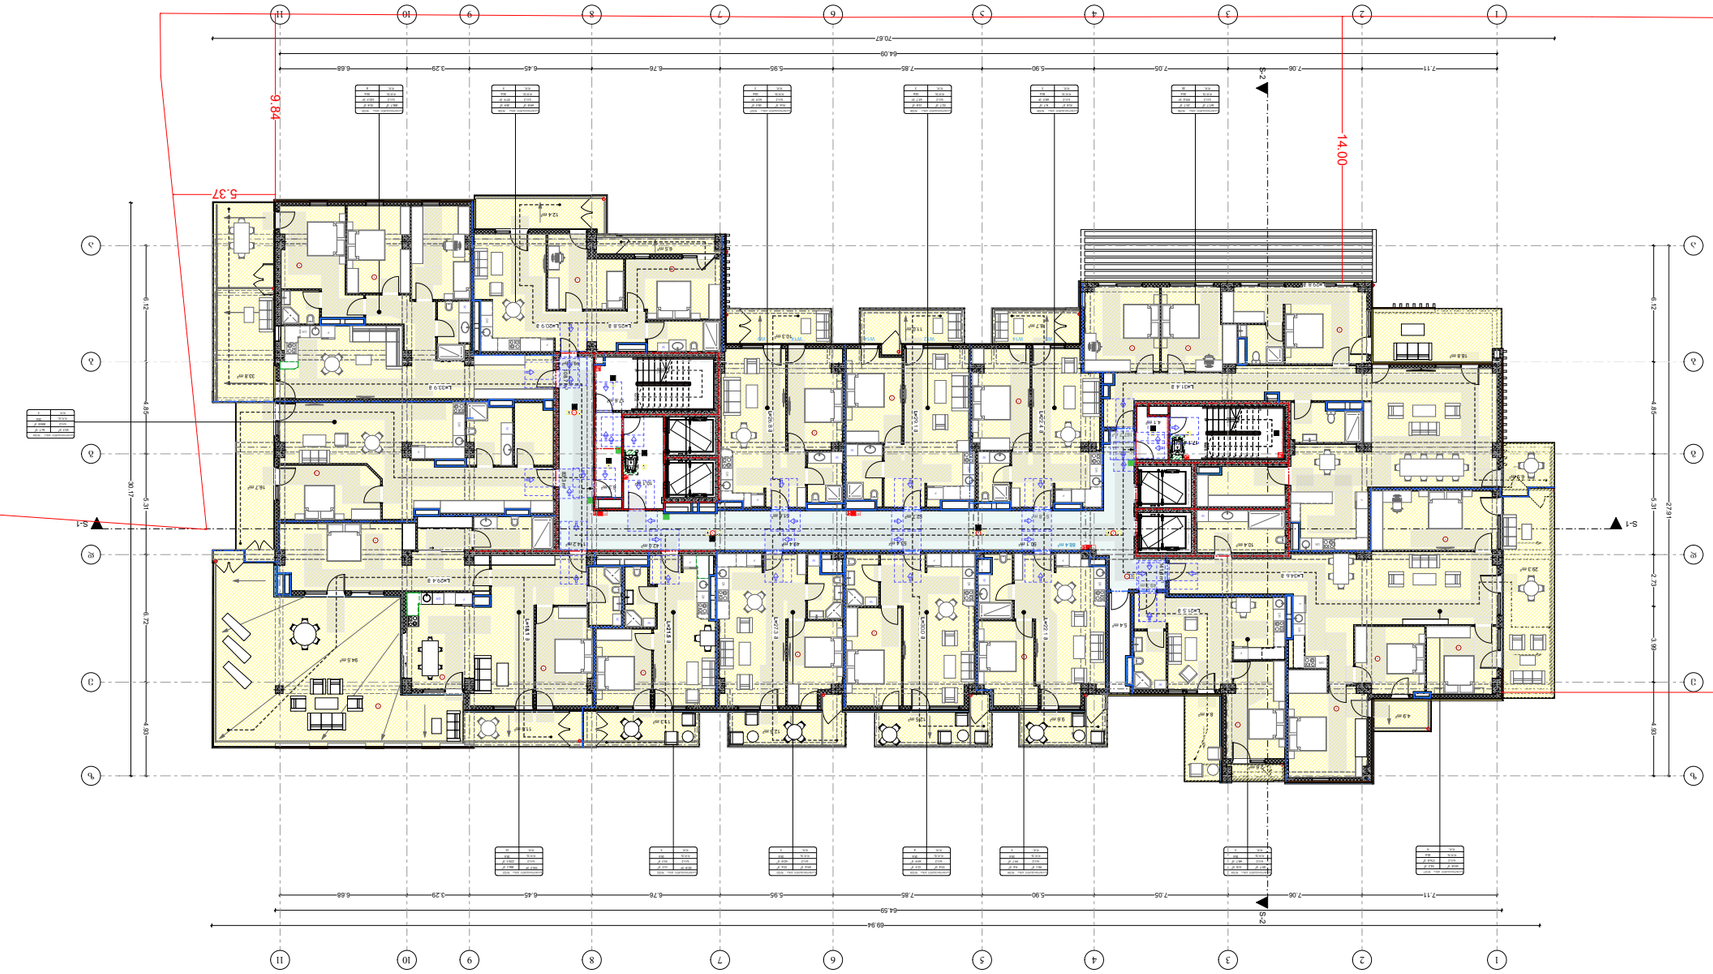


















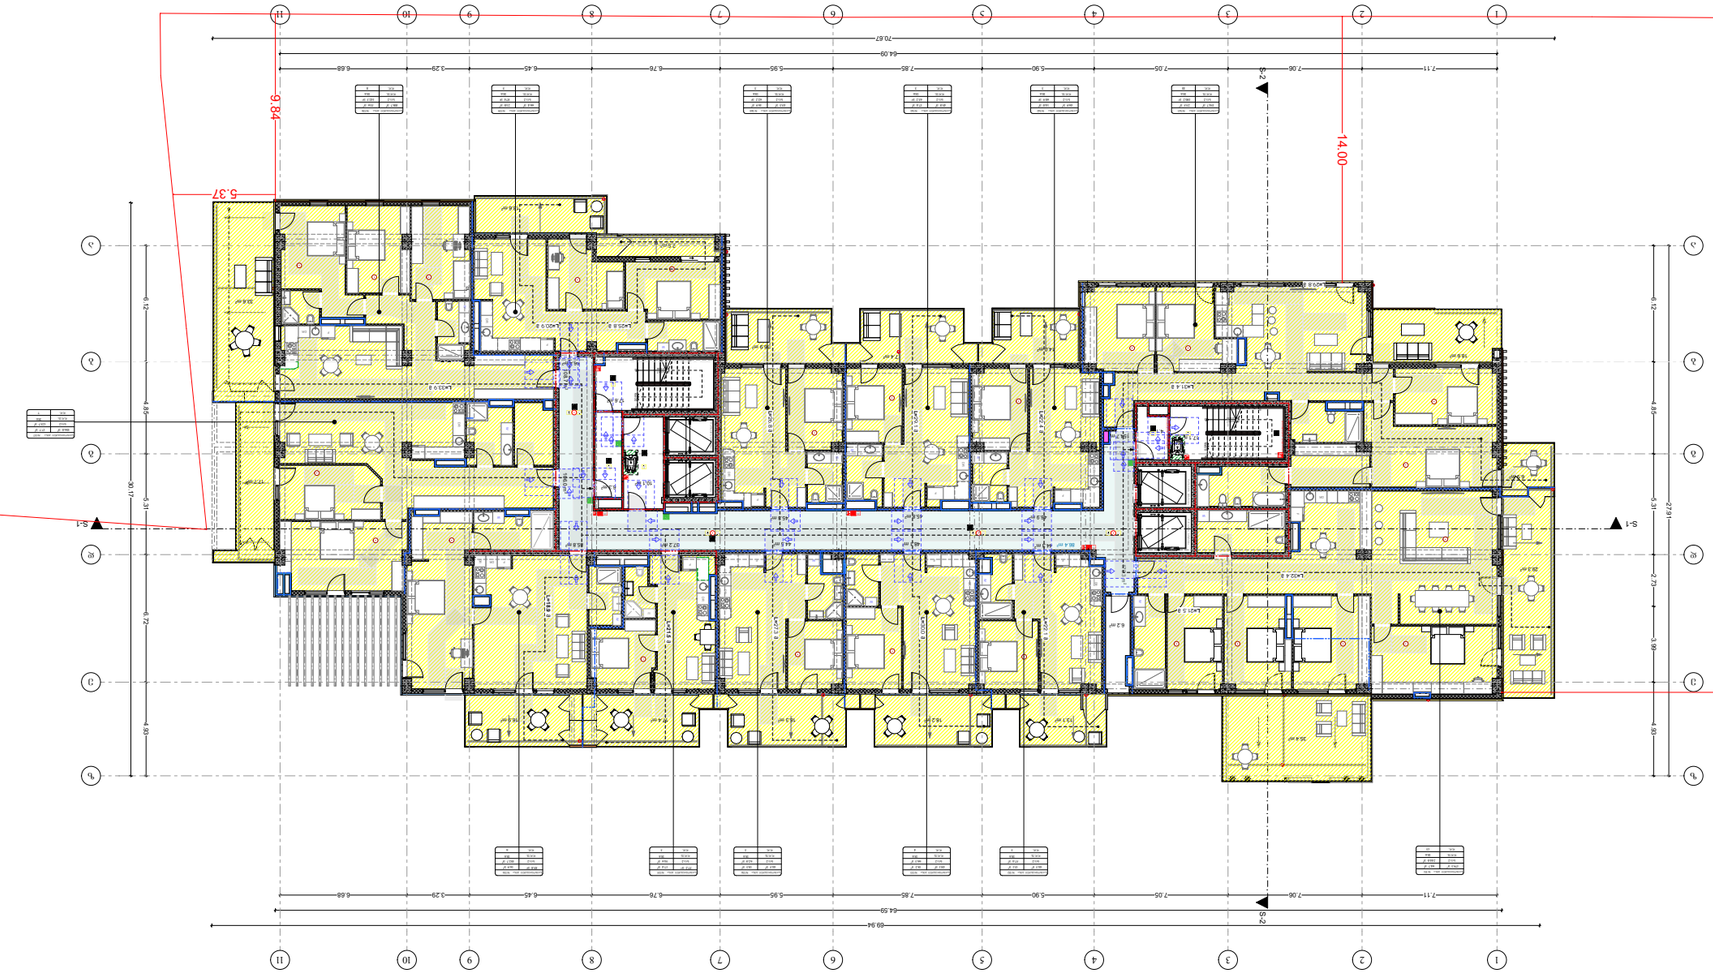






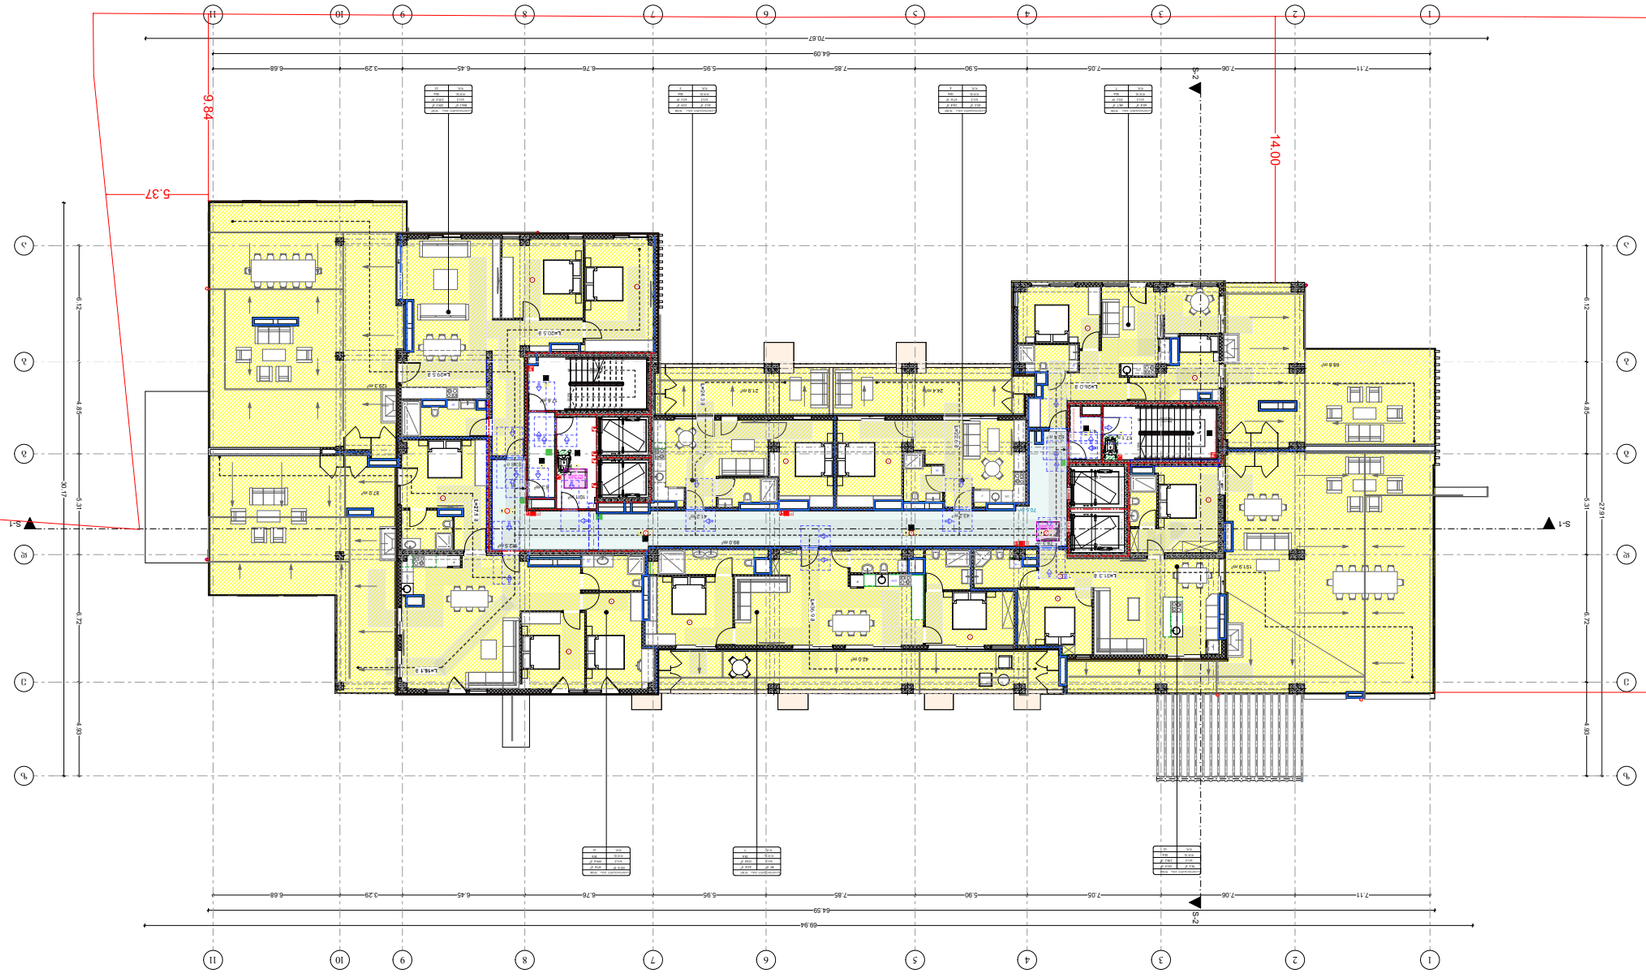









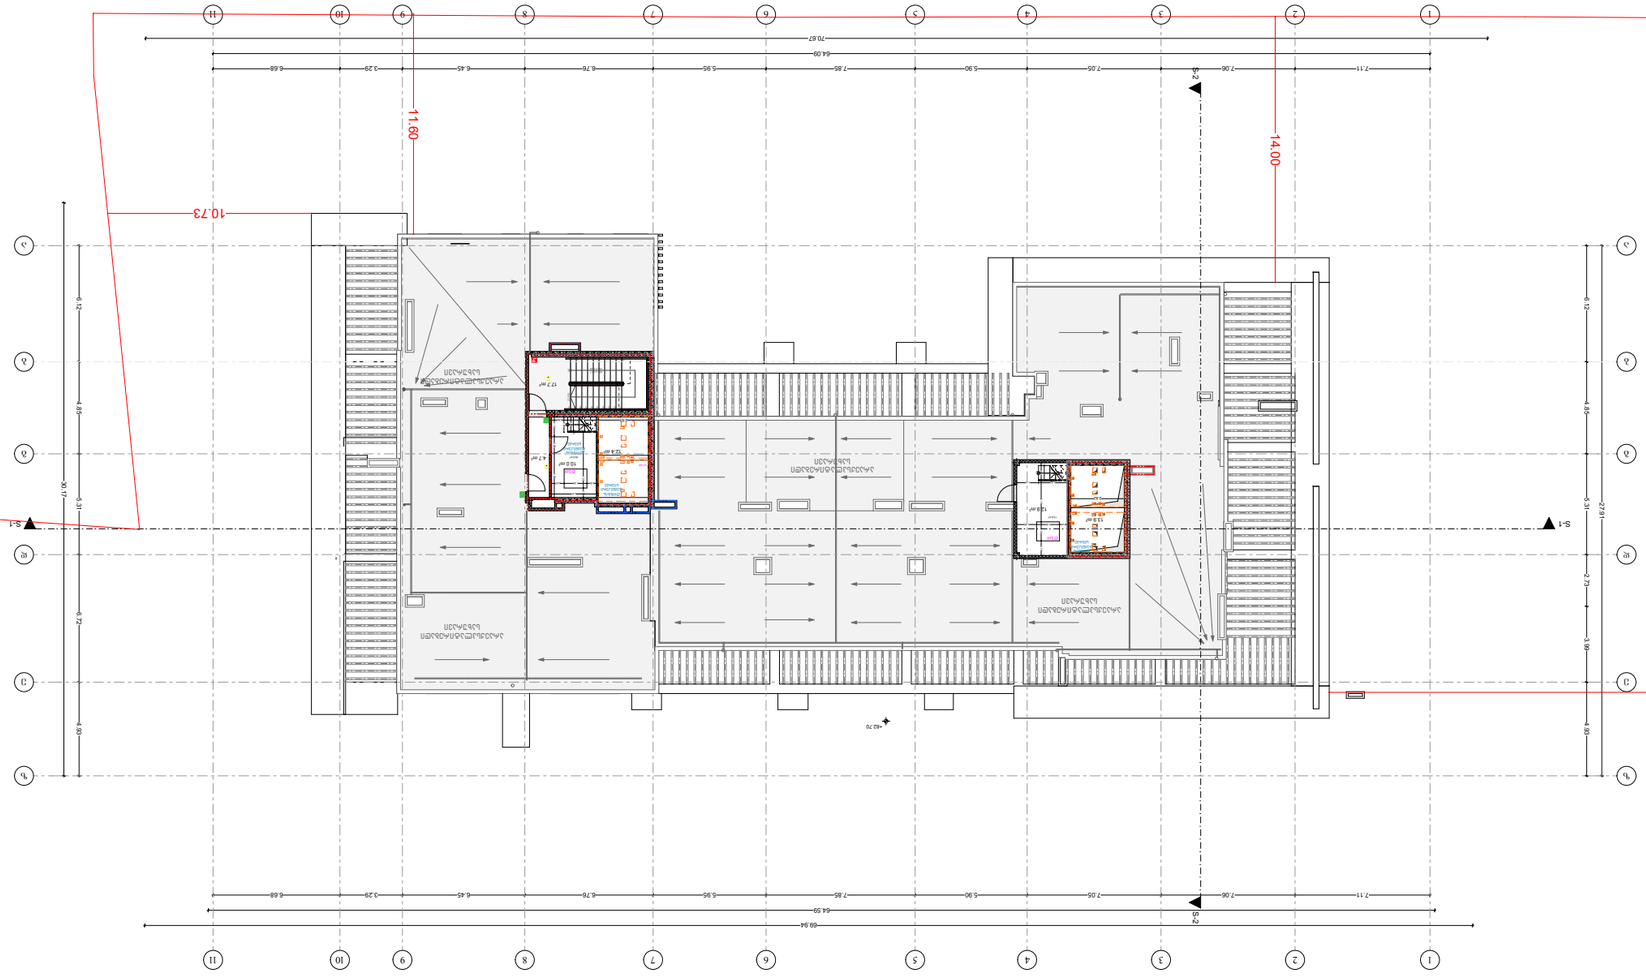
1
2
3
4
5
6
7
8
9
10
11
A
B
C
D
E
S-1
S-2
14.00
11.60
10.73
40.61
70.67
64.09
59.94
64.59
7.11
7.06
7.05
5.90
7.85
5.95
6.76
6.45
3.29
6.68


1
2
3
4
5
6
7
8
9
10
11
A
B
C
D
E
F
S-1
S-1
64.59
64.09
7.11
7.06
7.05
5.90
7.85
5.95
6.76
6.45
3.29
5.68
+9.10
+9.10
+9.10

მოაჯირის ფრაგმენტული ნახაზი

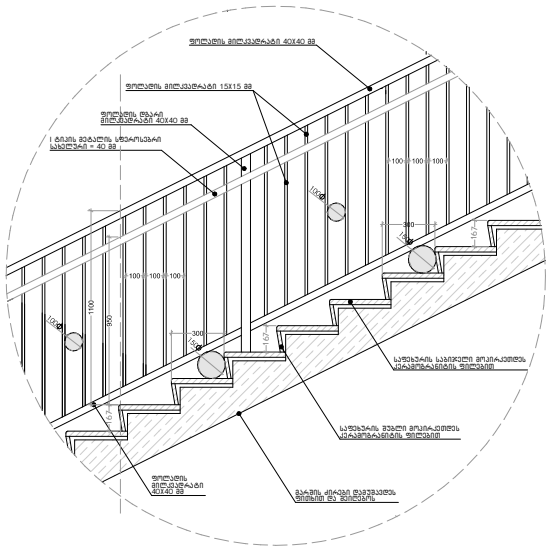

სახელურის დამაგრების კვანძი

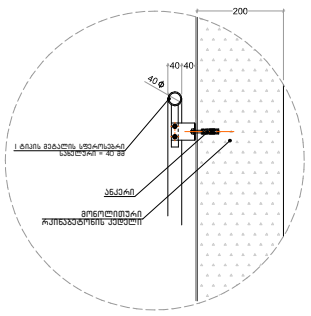

მოაჯირის დამაგრების დეტალი

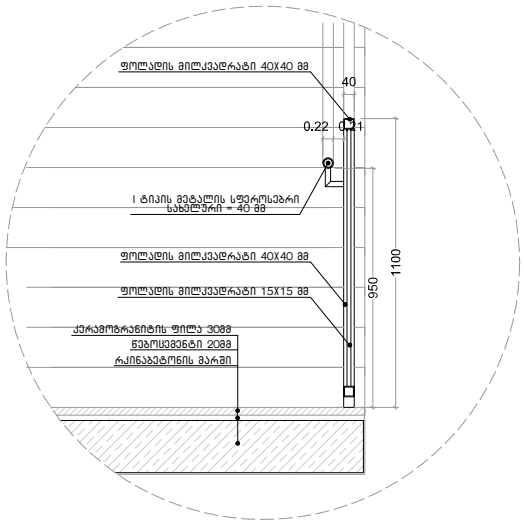

საფეხურის მოპირკეთების დეტალი

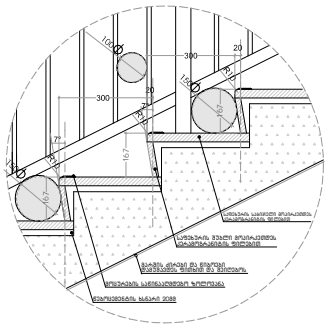

კიბის უჯრედში შემავალი არის განშლა მ 1:25

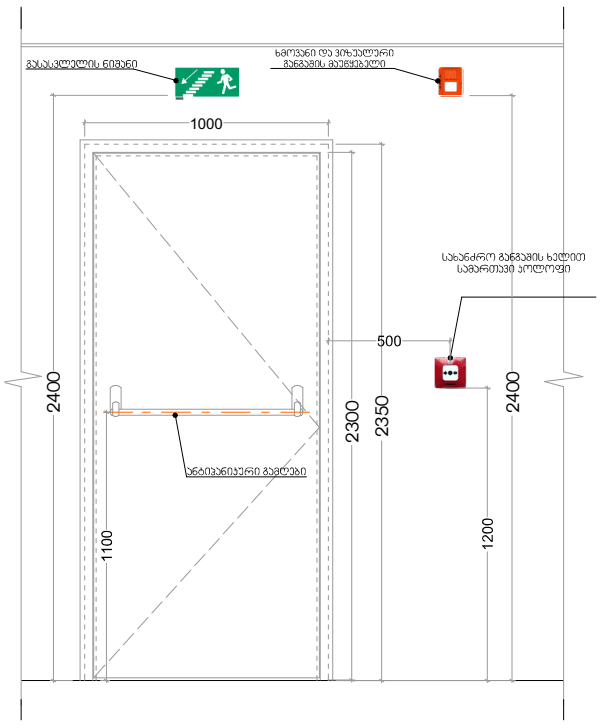

ფასადის მოპირკეთების სპეციფიკაცია

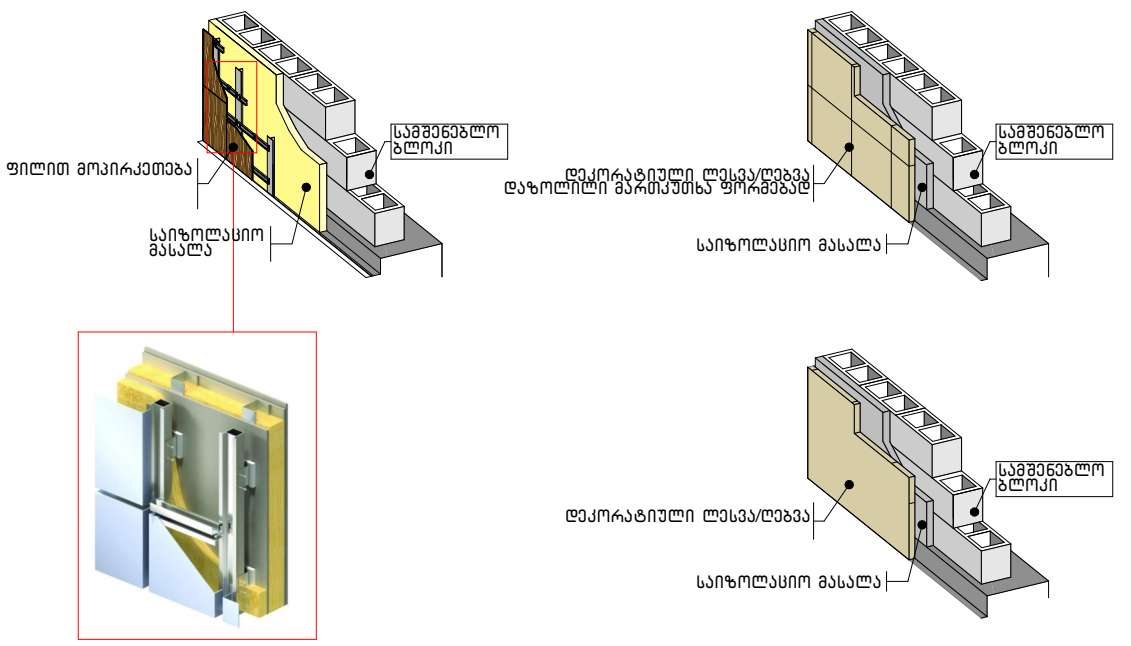

აივნის დეტალი

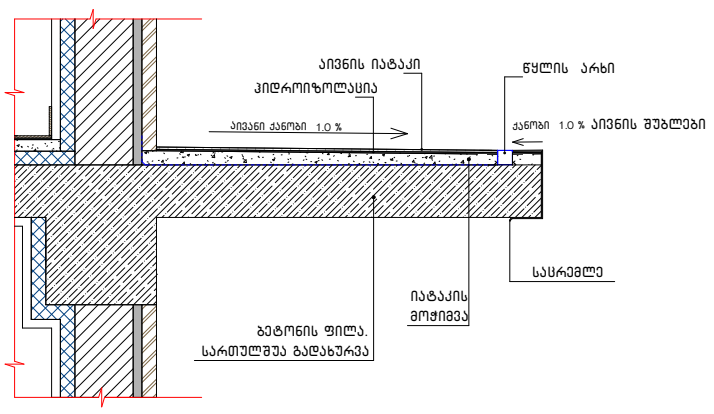

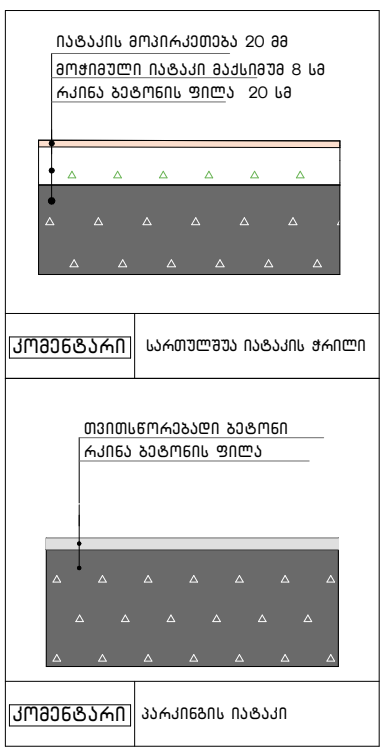

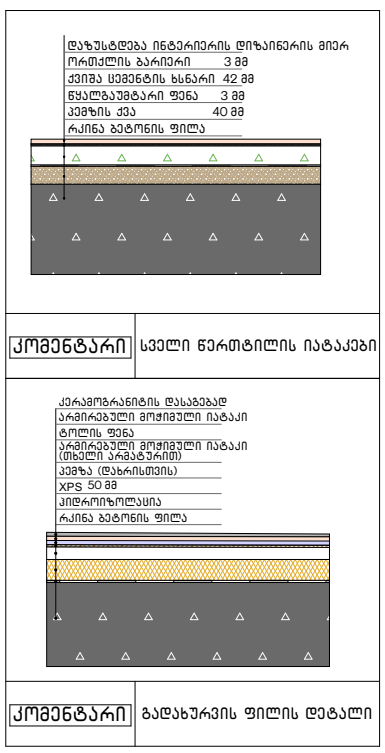

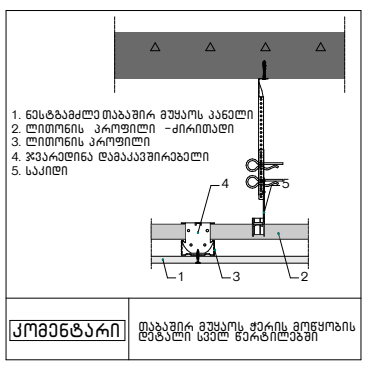

ენერგოეფექტურობის შესაბამისი კვანძები

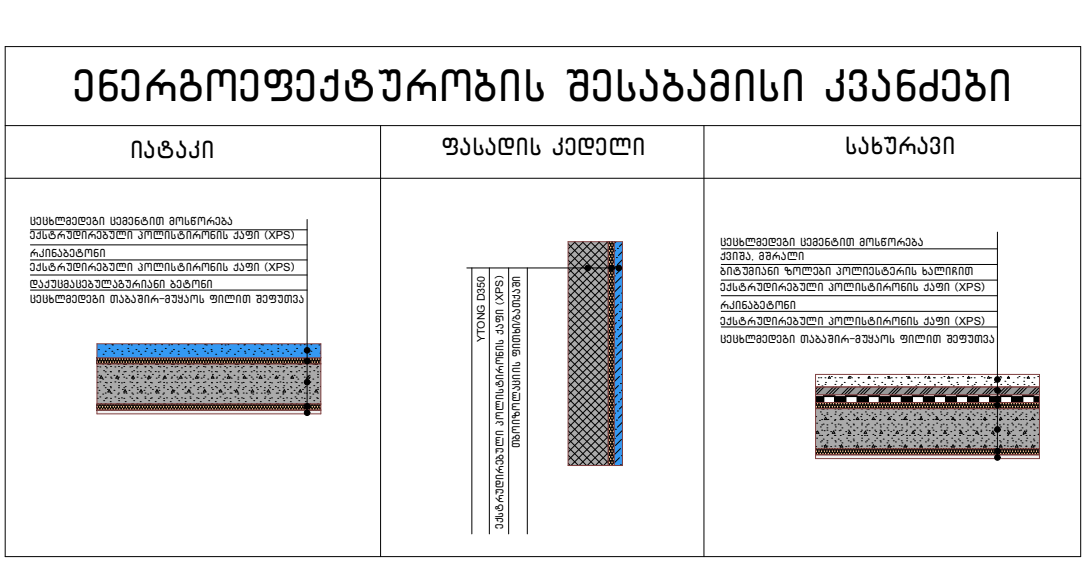

პროექტის სახელწოდება

მრავალფუნქციური საცხოვრებელი სახლი

შენობა ნაგებობა B1

მისამართი

ქალაქი თბილისი, ვლადიმერ უგრეხელიძის ქუჩა, N15

მთავარი არქიტექტორი:

კონსტანტინე ღვინჯილია

შესასრულა:

გიორგი კორძაია

დამკვეთი:

შპს მეტროპოლ ქავთარაძე

საიდენტიფიკაციო კოდი:

405561486

შენიშვნები:

იატაკის ზედაპირი იქნება ბეტონის ან მსგავსი არაწვადი მასალის, რომელსაც არ ექნება შეწოვის უნარი

გასასვლელამდე სავალი მანძილი

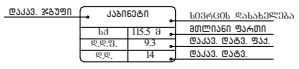

მისაწვდომი მსუბუქი ავტომობილის პარკინგი

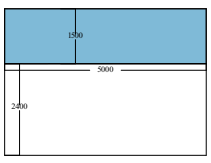

მისაწვდომი მიკროავტობუსის პარკინგი

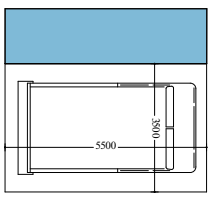

პირობითი აღნიშვნები

თბილისი 2025 წ.

artytechs.

artytechs.




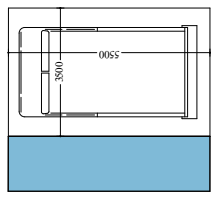


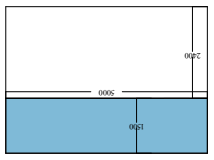


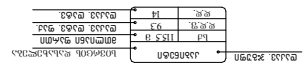




























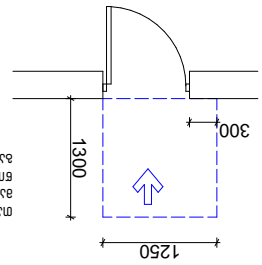


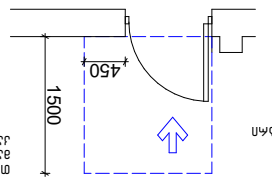


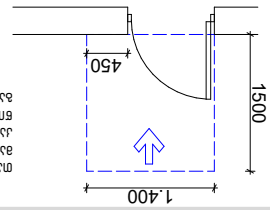


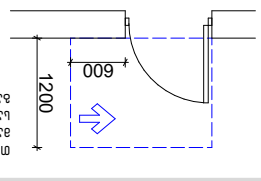


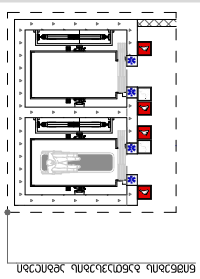


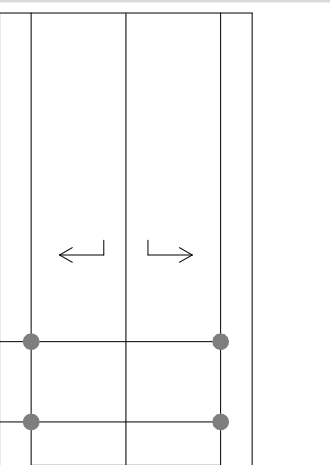






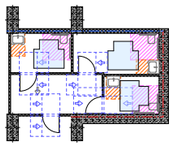


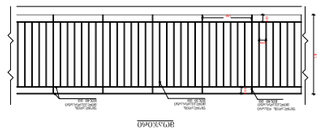


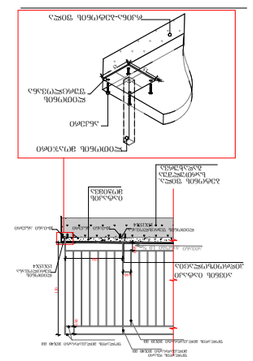













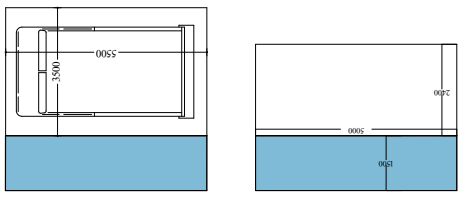

