

























































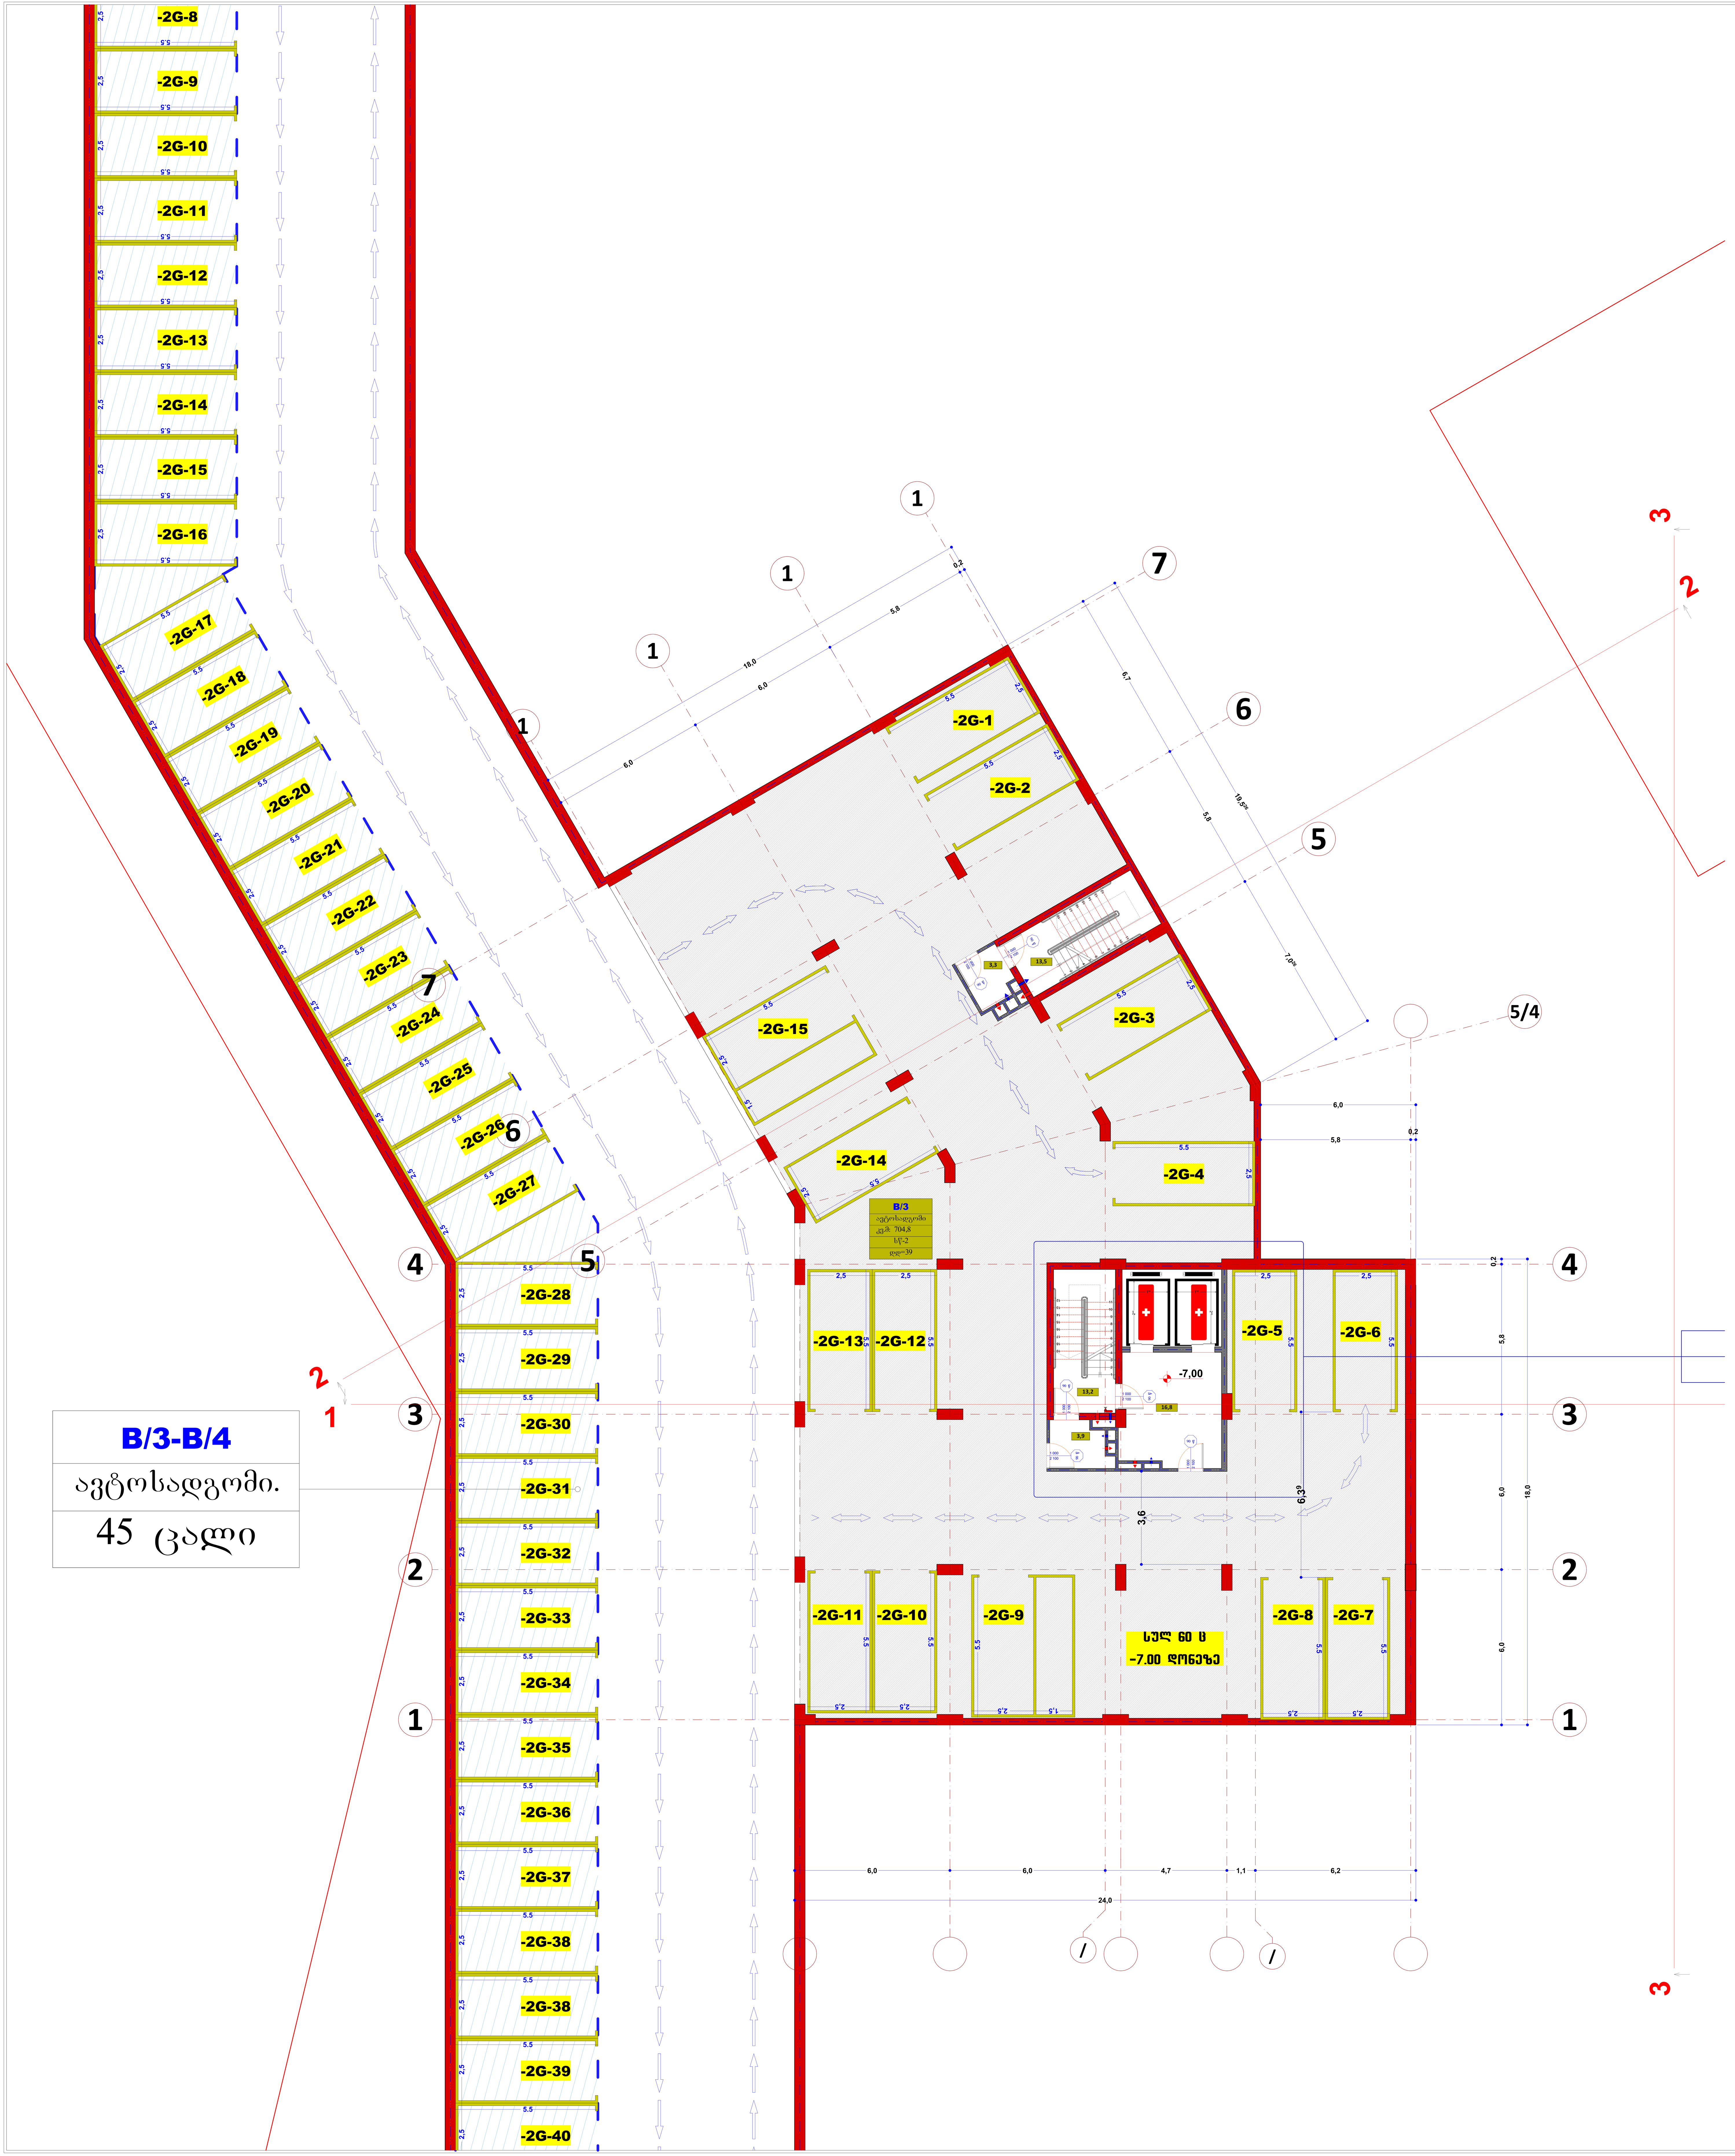

დეტალი 1
მასშტაბი 1:25

-7,00, -3,50, 0,00 ნიშნულები



მასშტაბი 1:100	ფორმატი :A-0
ექსპლიკაცია	
	საკადასტრო საზღვარი
	მომიჯნავე საკადასტრო საზღვარი
	გასასვლელამდე სავალი მანძილი
	მისაწვდომობა
	ცეცხმედეგობის ხარისხი 120წ.
	ცეცხმედეგობის ხარისხი 60წ.
	საცხოვრებელი ჯგუფი
	სასაწყობე ჯგუფი
	მწვანე საფარი
B/4	ბლოკი №
№ 3	ბინის №
სულ: 62.9	საერთო ფართი
საც: 55,9	საცხოვრებელი ფართი
აივ: 7.0	აივნის ფართი
სც-2	დაკავებულობის ჯგუფი
დდ=4	დაკავებულობის დატვირთვა
EXIT	სახანძრო გასასვლელი
90წ	კარების ხანძარმედეგობის ხარისხი
220	კარების სიმაღლე
90	კარბის სიგანე
	სახანძრო საშხეფი
	სახანძრო გიდრანტი
	ხელის ცეცხმაქრი
	სახანძრო მილდგარი
	იტალიური ფიჭვი
	კავკსიური ცაცხვი

პრ. დასახელება

მრავალბინიანი საცხოვრებელი სახლი
არქიტექტურული ნაწილი

ს.კ. 01.10.07.007.041

ბლოკი B/3 B/4

დამკვეთი/შემსრულებელი

შ.პ.ს. ჯიდი+
ს.კ. 438 731 990

დირექტორი	შ.ქუთათელაძე
პრ.ავტორი	გ.ბექუაშვილი
შეასრულა	გ.ბექუაშვილი

ნახაზის დასახელება

გ ე გ მ ა ნ ი შ ნ უ ლ ზ

B/3-B/4


21 ცაცო

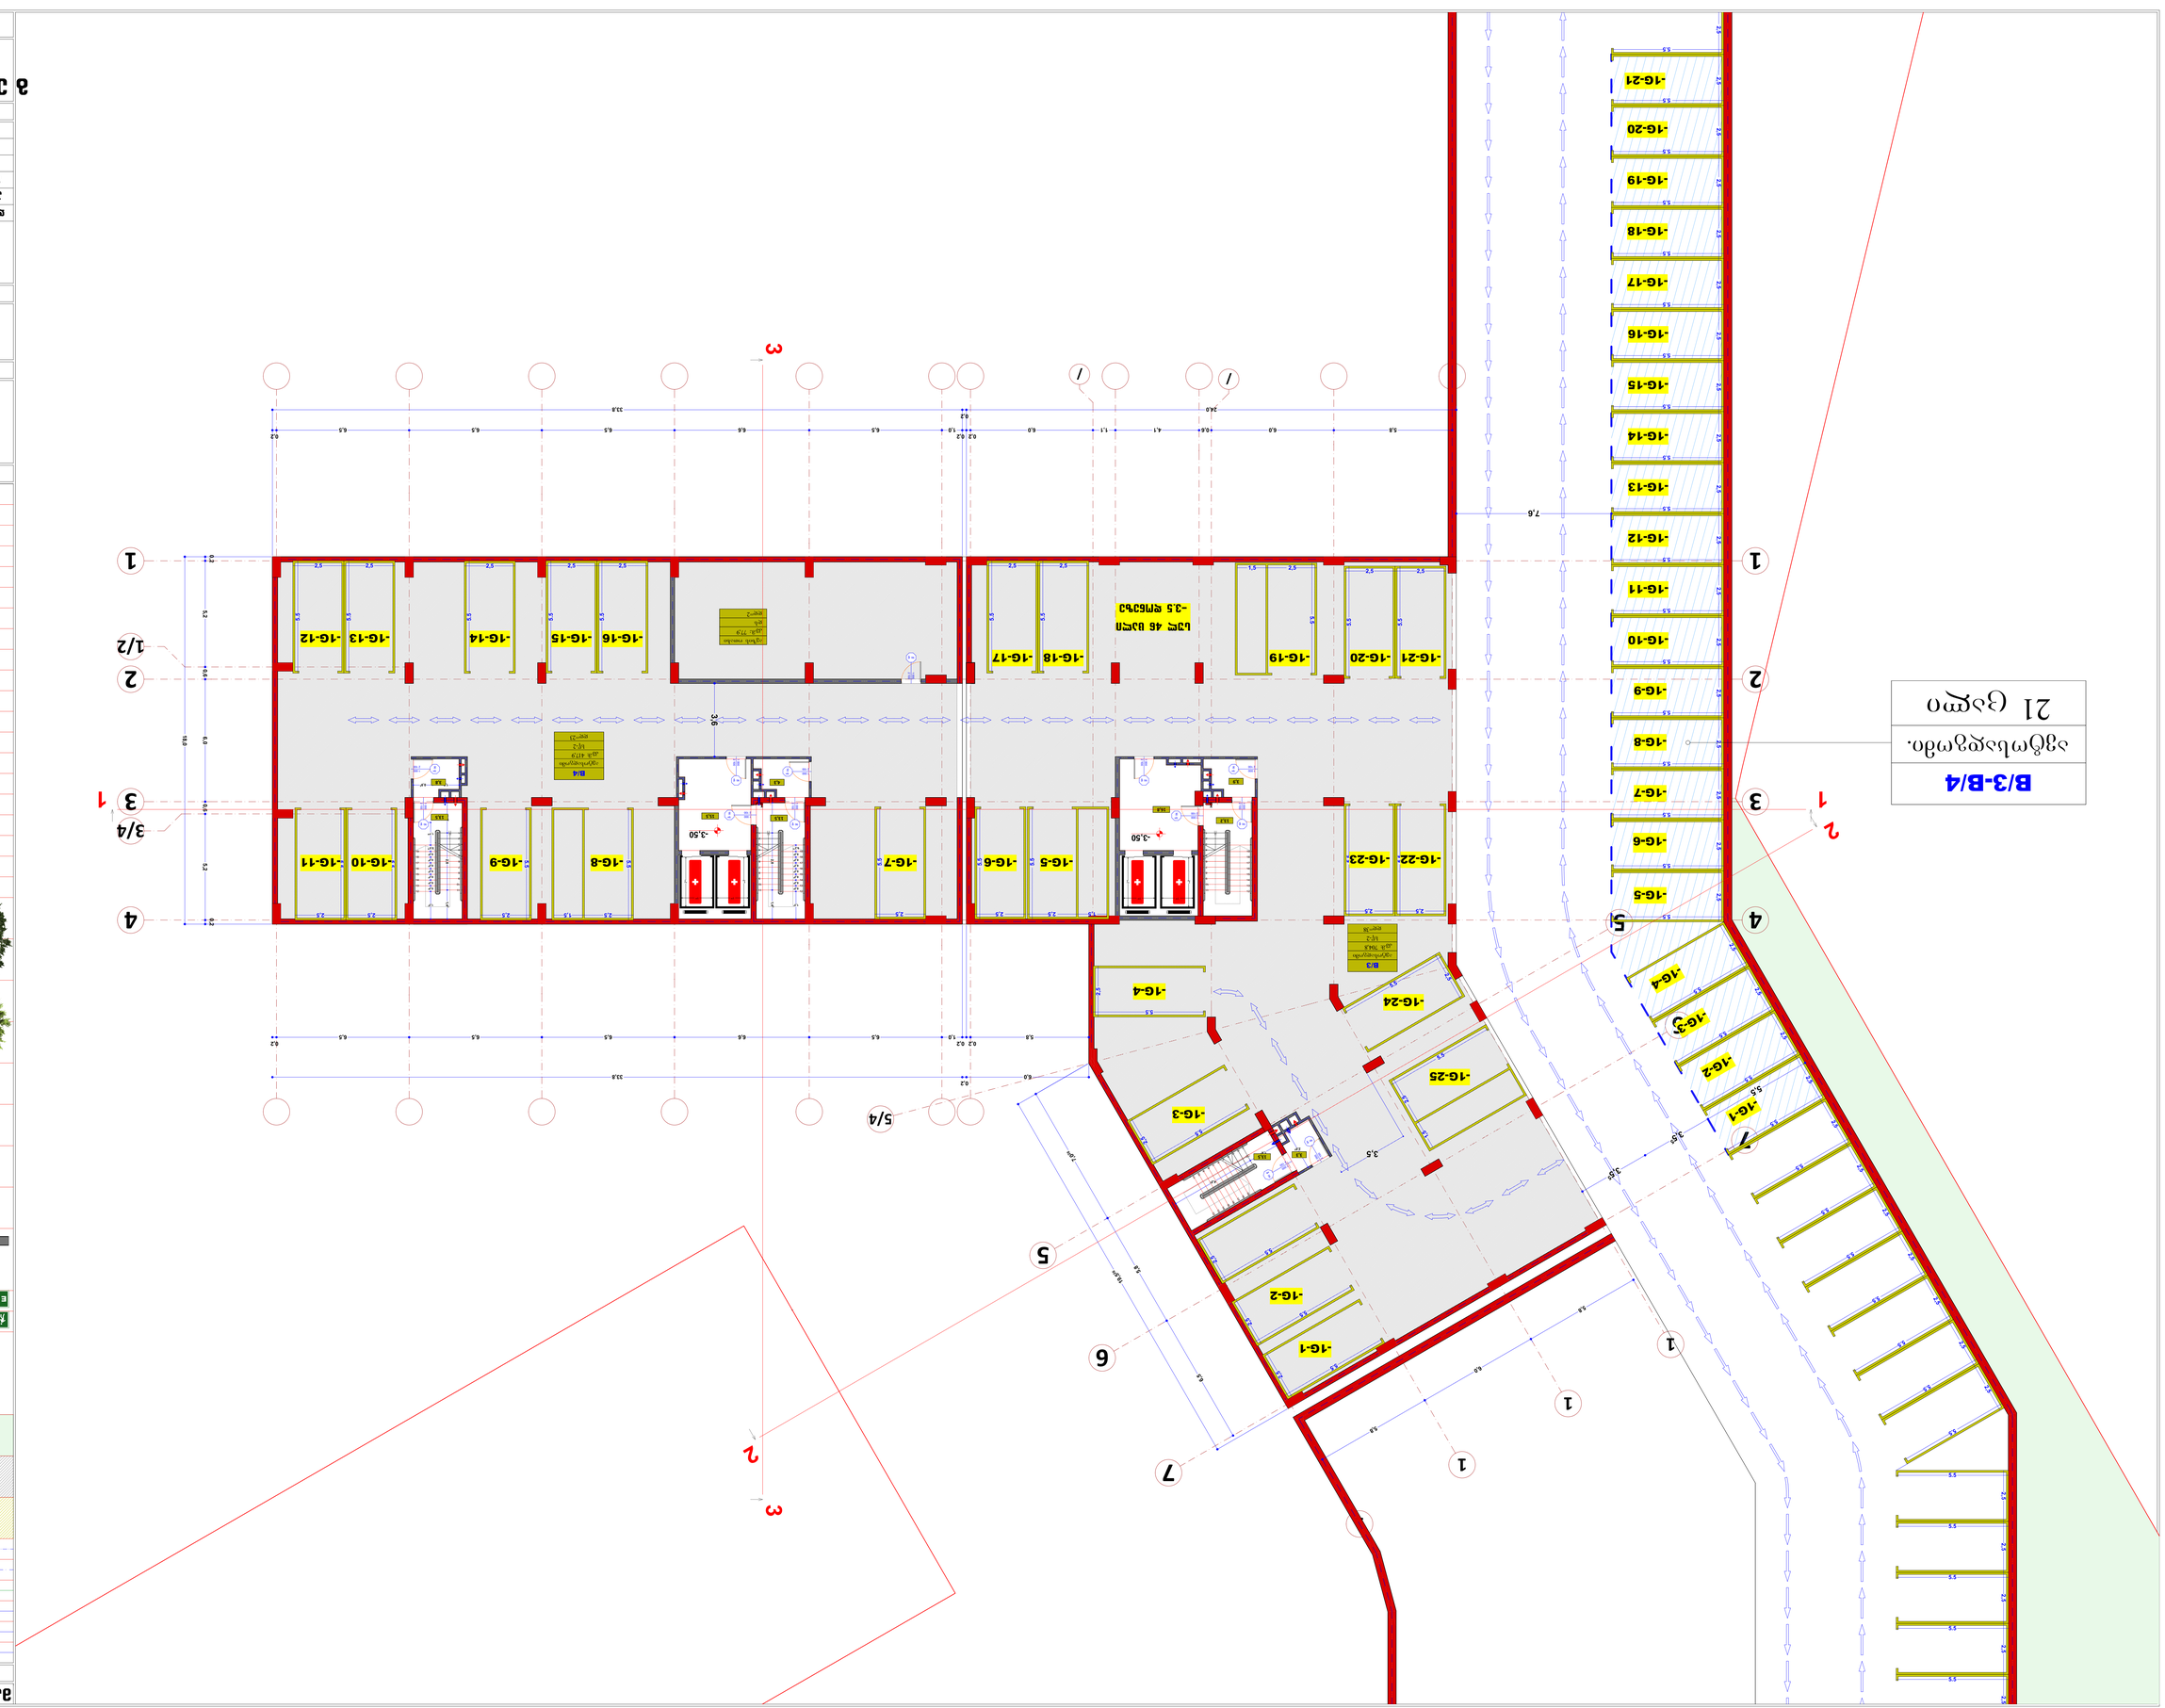








































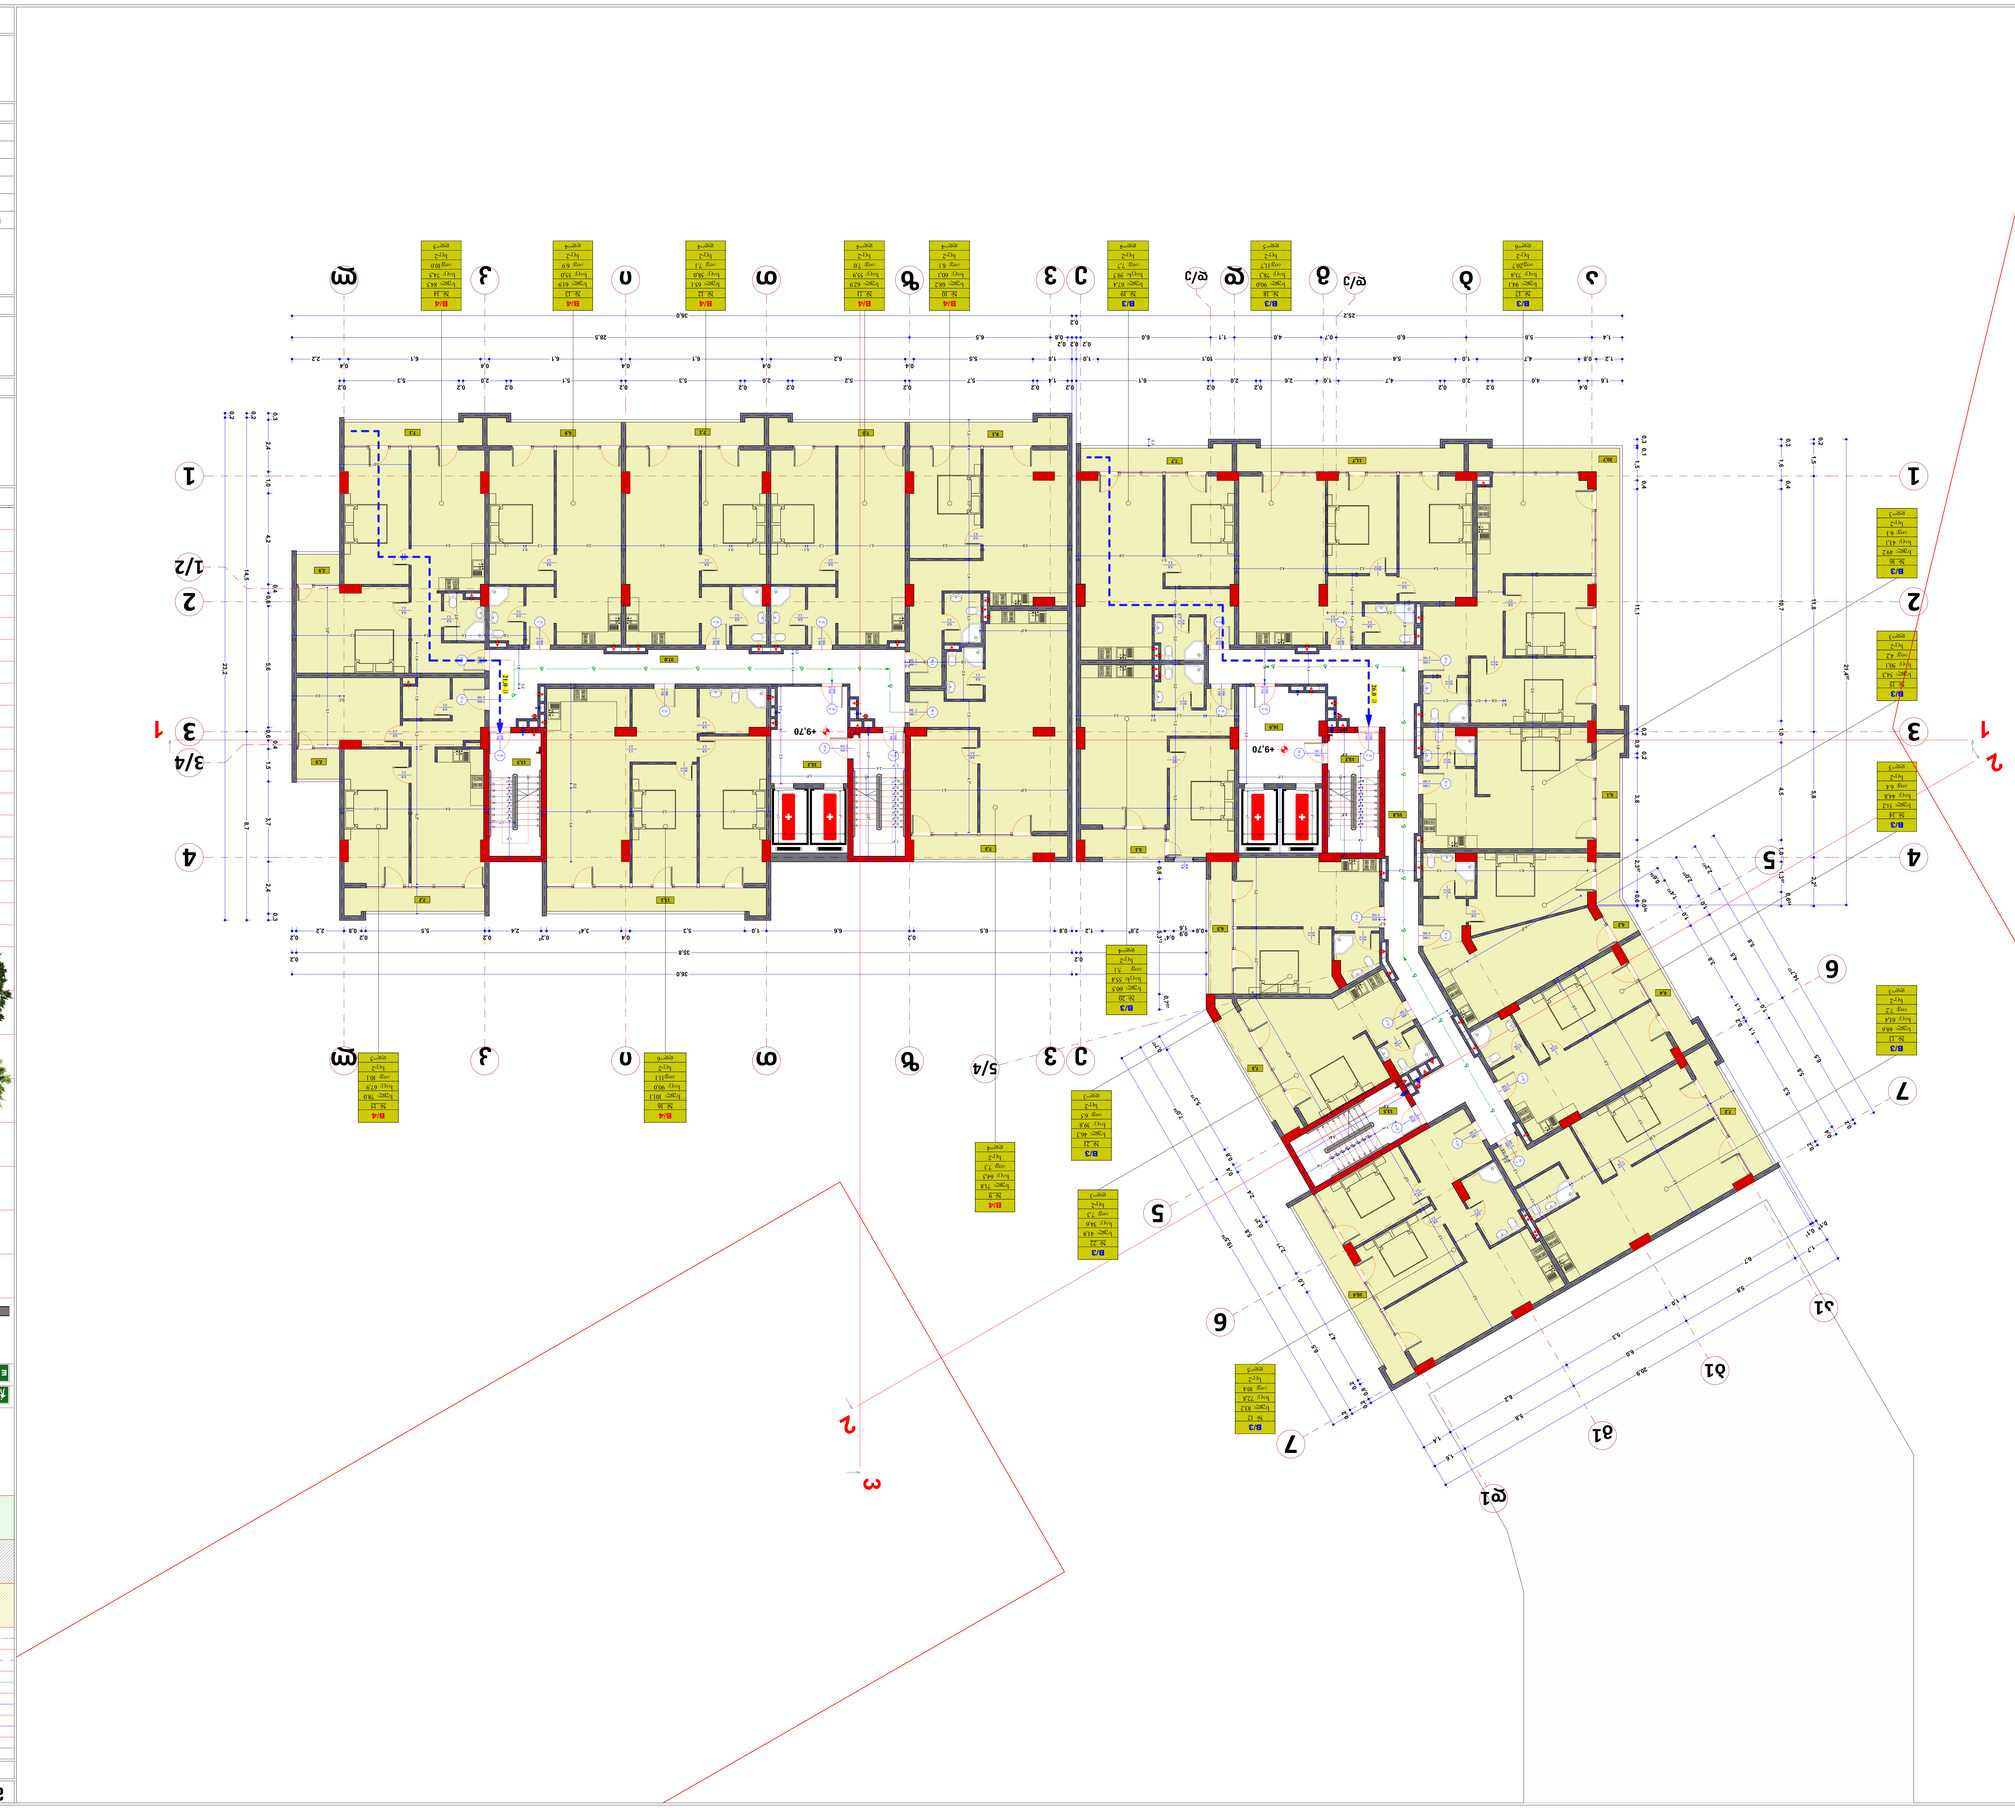




























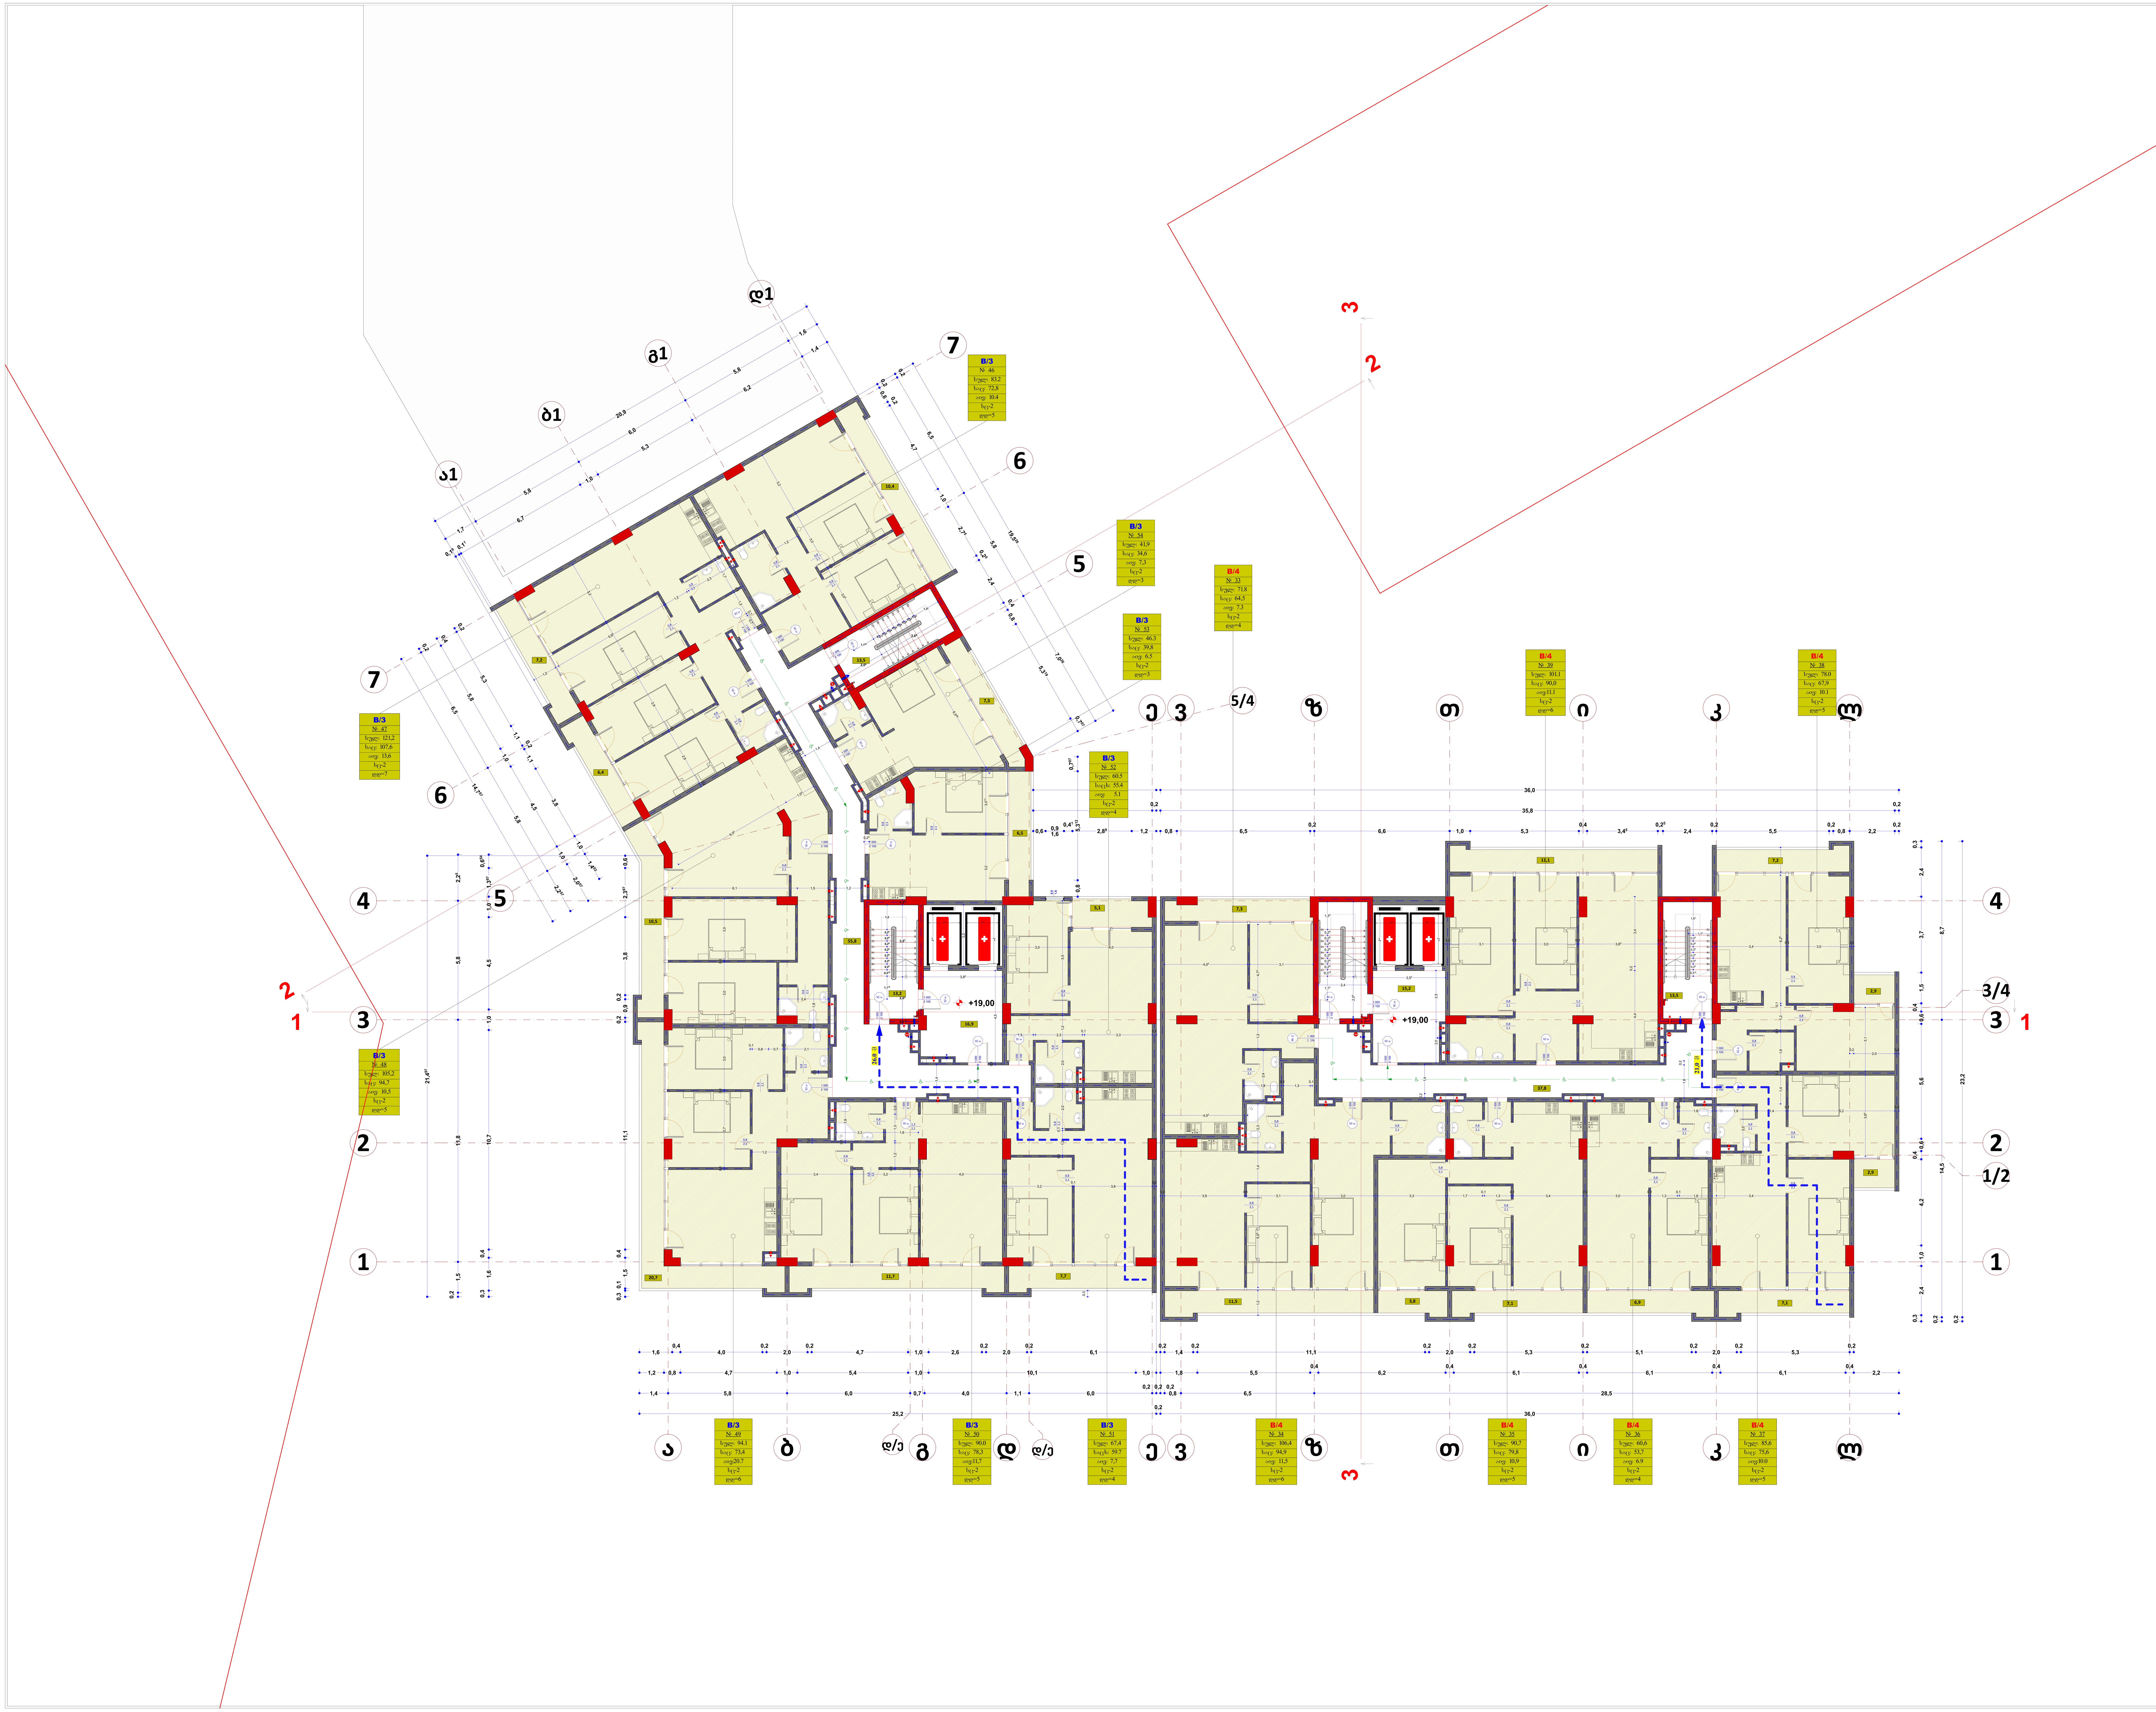

მასშტაბი 1:100 | ფორმატი :A-0

ექსპლიკაცია

	საკადასტრო საზღვარი
	მომიჯნავე საკადასტრო საზღვარი
	გასასვლელამდე სავალი მანძილი
	მისაწვდომობა
	ცეცხმედეგობის ხარისხი 120წ.
	ცეცხმედეგობის ხარისხი 60წ.
	საცხოვრებელი ჯგუფი
	სასაწყობე ჯგუფი
	მწვანე საფარი
B/4	ბლოკი №
№ 3	ბინის №
სულ: 62.9	საერთო ფართი
საც: 55,9	საცხოვრებელი ფართი
აივ: 7.0	აივნის ფართი
სც-2	დაკავებულობის ჯგუფი
დდ=4	დაკავებულობის დატვირთვა
EXIT	სახანძრო გასასვლელი
90w	კარების ხანძარმედეგობის ხარისხი
220	კარების სიმაღლე
90	კარბის სიგანე
	სახანძრო საშხეფი
	სახანძრო გიდრანტი
	ხელის ცეცხმაქრი
	სახანძრო მილდგარი
	იტალიური ფიჭვი
	კავკასიური ცაცხვი

პრ. დასახელება

მრავალბინიანი საცხოვრებელი სახლი
არქიტექტურული ნაწილი

ს.კ. 01.10.07.007.041

ბლოკი B/3 B/4

დამკვეთი/შემსრულებელი

შ.პ.ს. ჯიდი+
ს.კ. 438 731 990

დირექტორი	შ.ქუთათელაძე
პრ.ავტორი	გ.ბეჟუაშვილი
შეასრულა	გ.ბეჟუაშვილი

ნახაზის დასახელება

გეგმა ნიშნულზე














































































































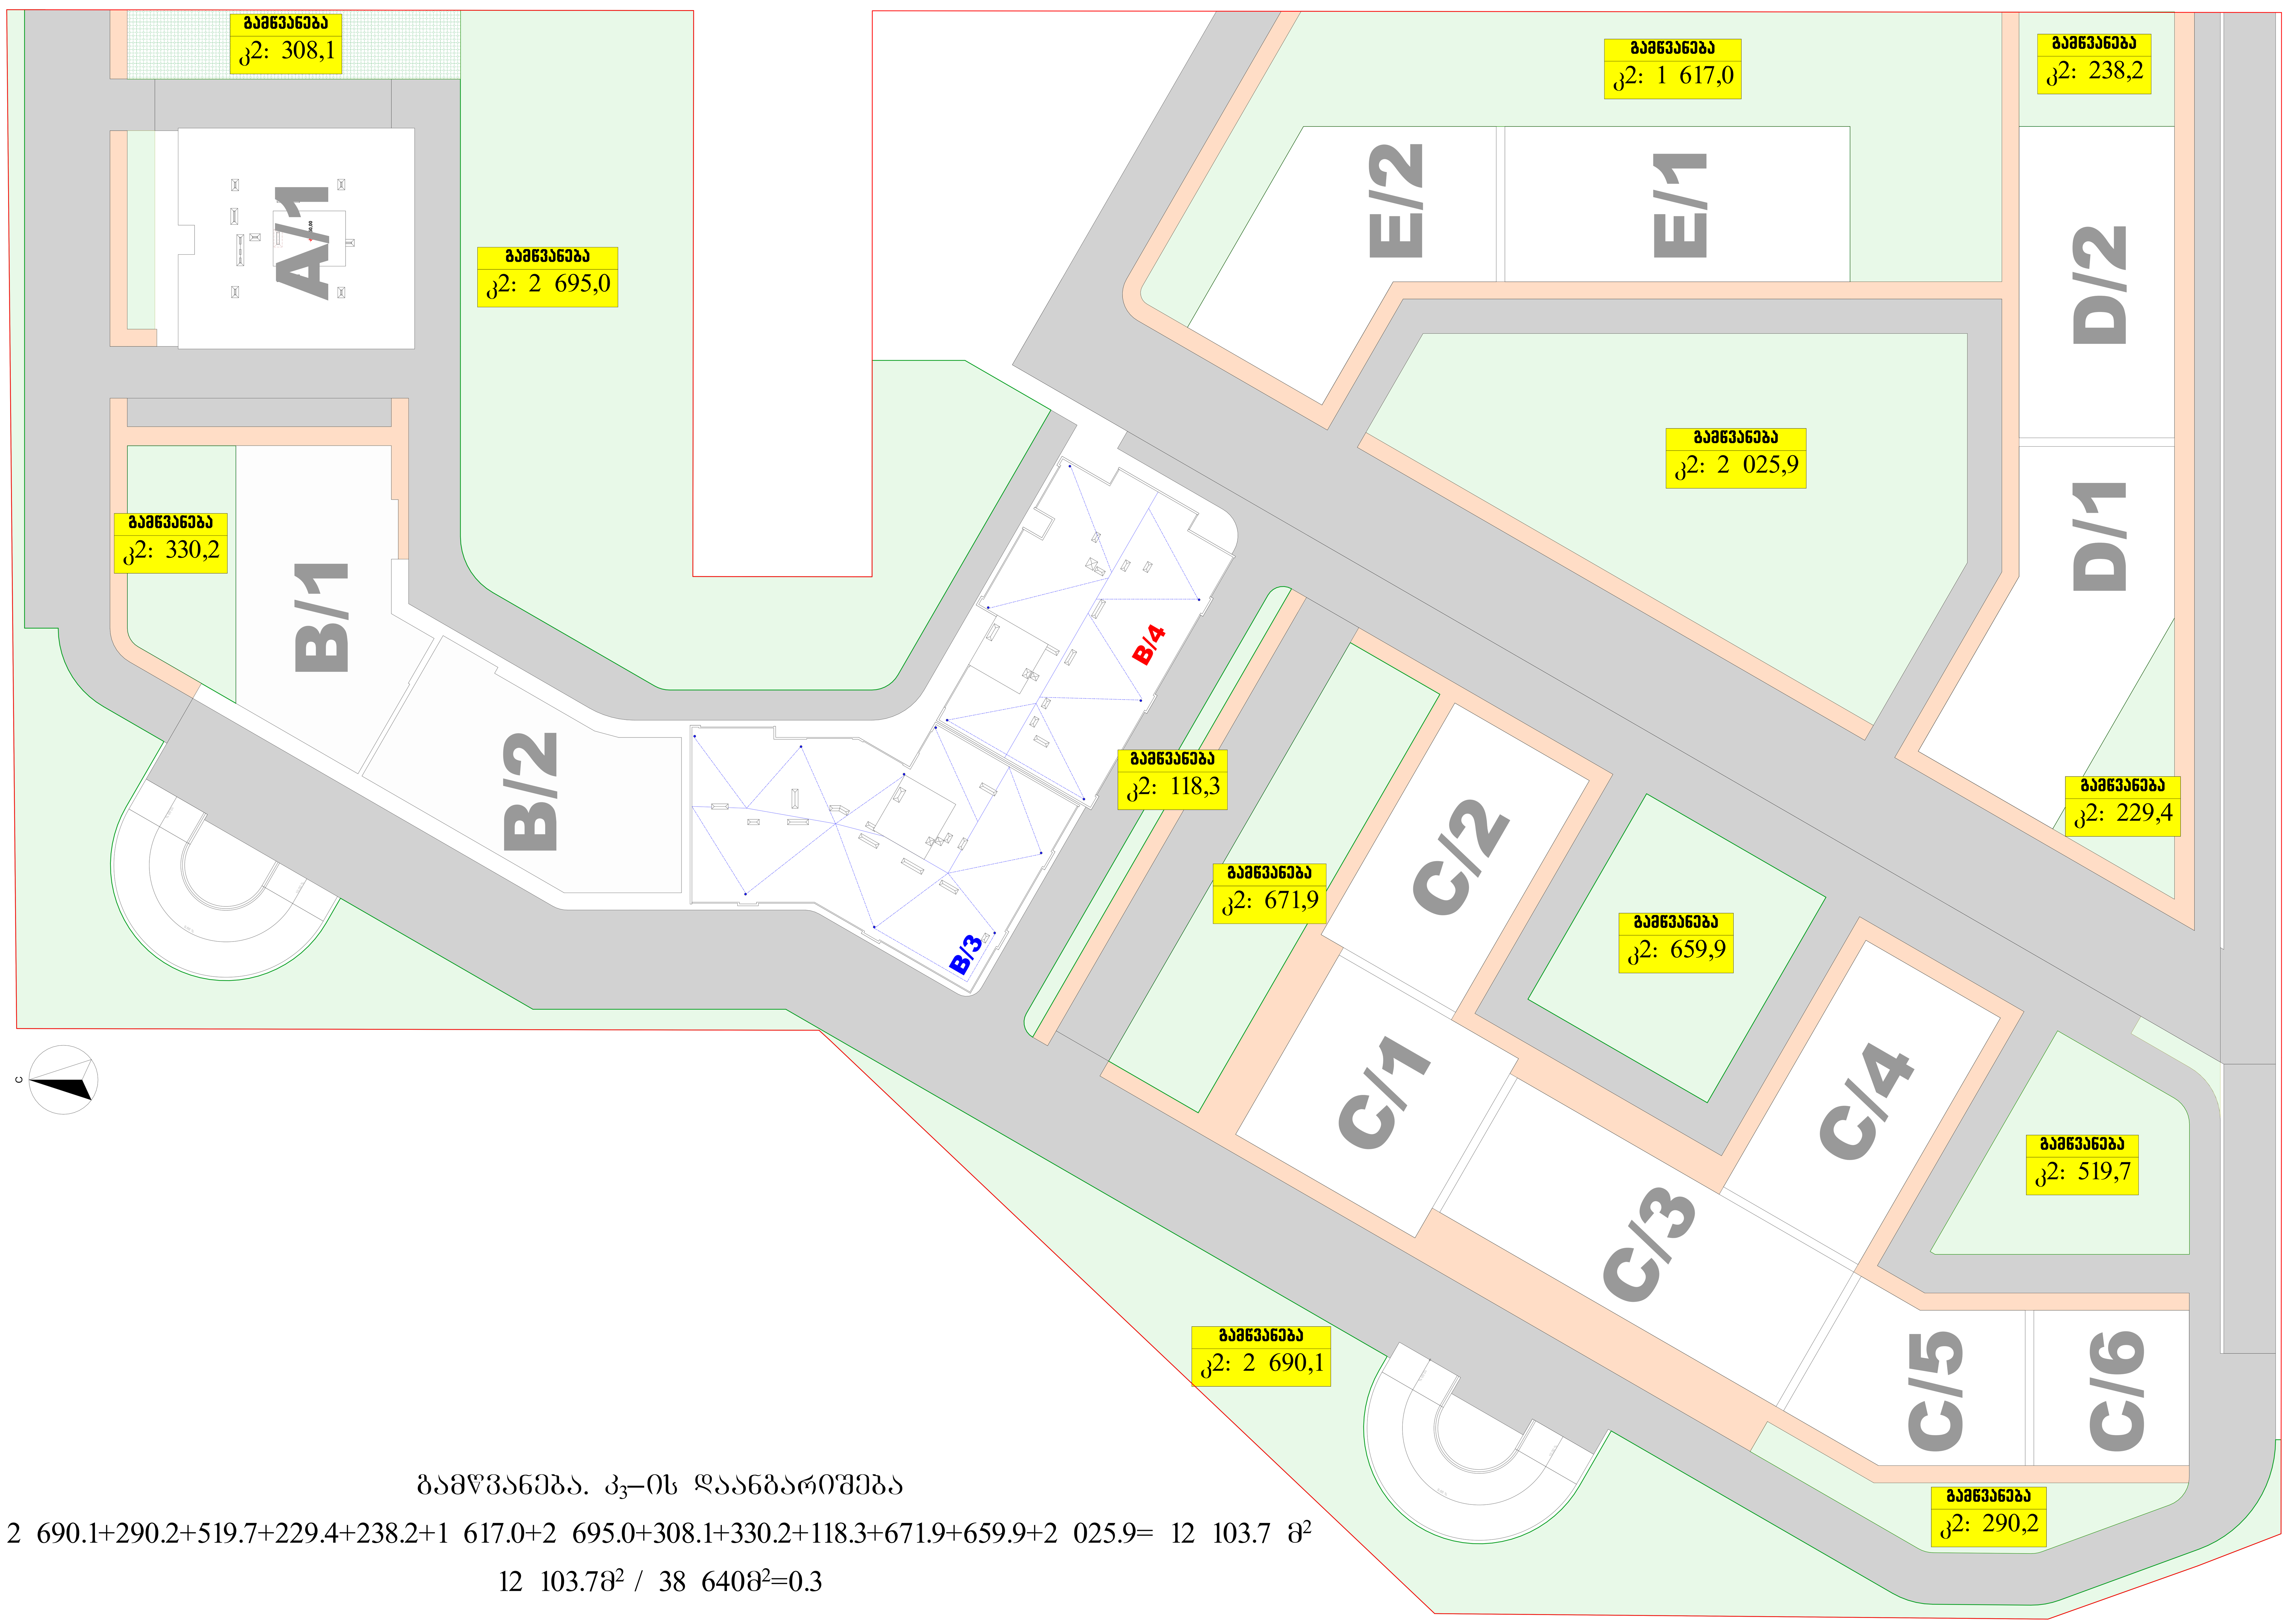

გამწვანება. $კ_3$–ის დაანგარიშება

2 690.1+290.2+519.7+229.4+238.2+1 617.0+2 695.0+308.1+330.2+118.3+671.9+659.9+2 025.9= 12 103.7 $მ^2$

12 103.7$მ^2$ / 38 640$მ^2$=0.3

მასშტაბი 1:300	ფორმატი :A-0

ექსპლიკაცია

	საკადასტრო საზღვარი
	მომიჯნავე საკადასტრო საზღვარი
	გასასვლელამდე სავალი მანძილი
	მისაწვდომობა
	ცეცხმედეგობის ხარისხი 120წ.
	ცეცხმედეგობის ხარისხი 60წ.
	საცხოვრებელი ჯგუფი
	სასაწყობე ჯგუფი
	მწვანე საფარი
B/4	ბლოკი №
№ 3	ბინის №
სულ: 62.9	საერთო ფართი
საც: 55,9	საცხოვრებელი ფართი
აივ: 7.0	აივნის ფართი
სც-2	დაკავებულობის ჯგუფი
დდ=4	დაკავებულობის დატვირთვა
EXIT	სახანძრო გასასვლელი
90W, 220, 90	კარების ხანძარმედეგობის ხარისხი
	კარების სიმაღლე
	კარბის სიგანე
	სახანძრო საშხეფი
	სახანძრო გიდრანტი
	ხელის ცეცხმაქრი
	სახანძრო მილდგარი
	იტალიური ფიჭვი
	კავკასიური ცაცხვი

პრ. დასახელება

მრავალბინიანი საცხოვრებელი სახლი
არქიტექტურული ნაწილი

ს.კ. 01.10.07.007.041

ბლოკი B/3 B/4

დამკვეთი/შემსრულებელი

შ.პ.ს. ჯიდი+
ს.კ. 438 731 990

დირექტორი	შ.ქუთათელაძე
პრ.ავტორი	გ.ბექუაშვილი
შეასრულა	გ.ბექუაშვილი

ნახაზის დასახელება

კვ_ის დაანგარიშება