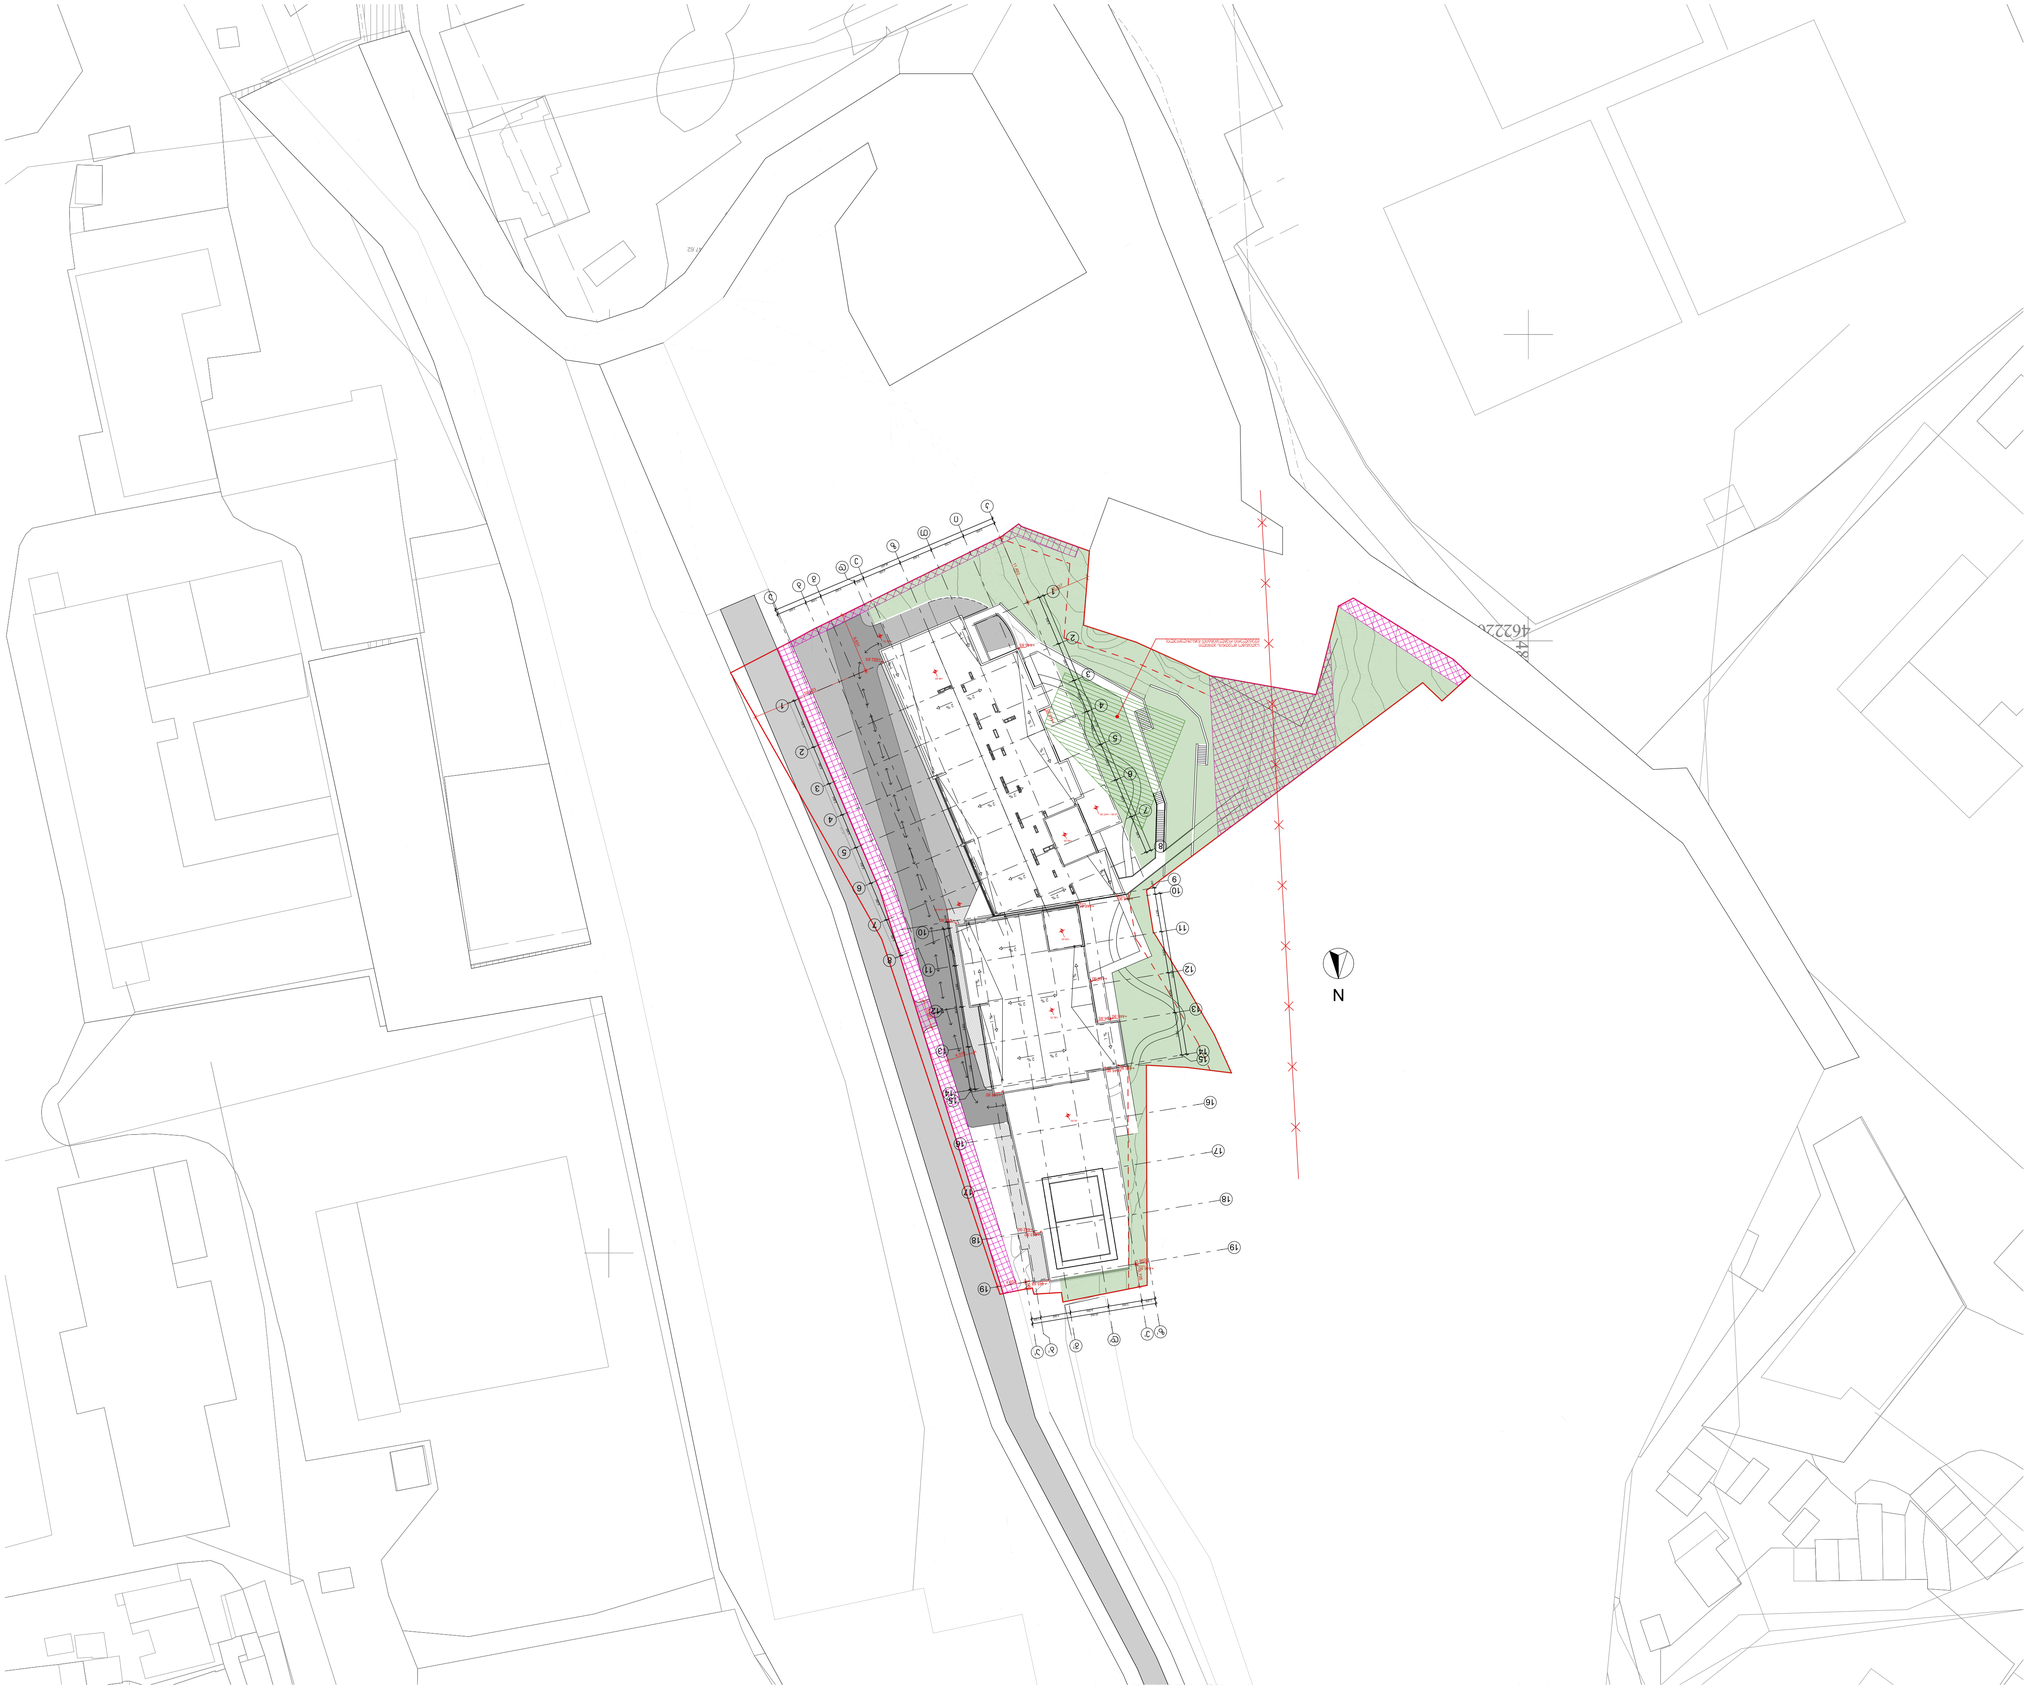





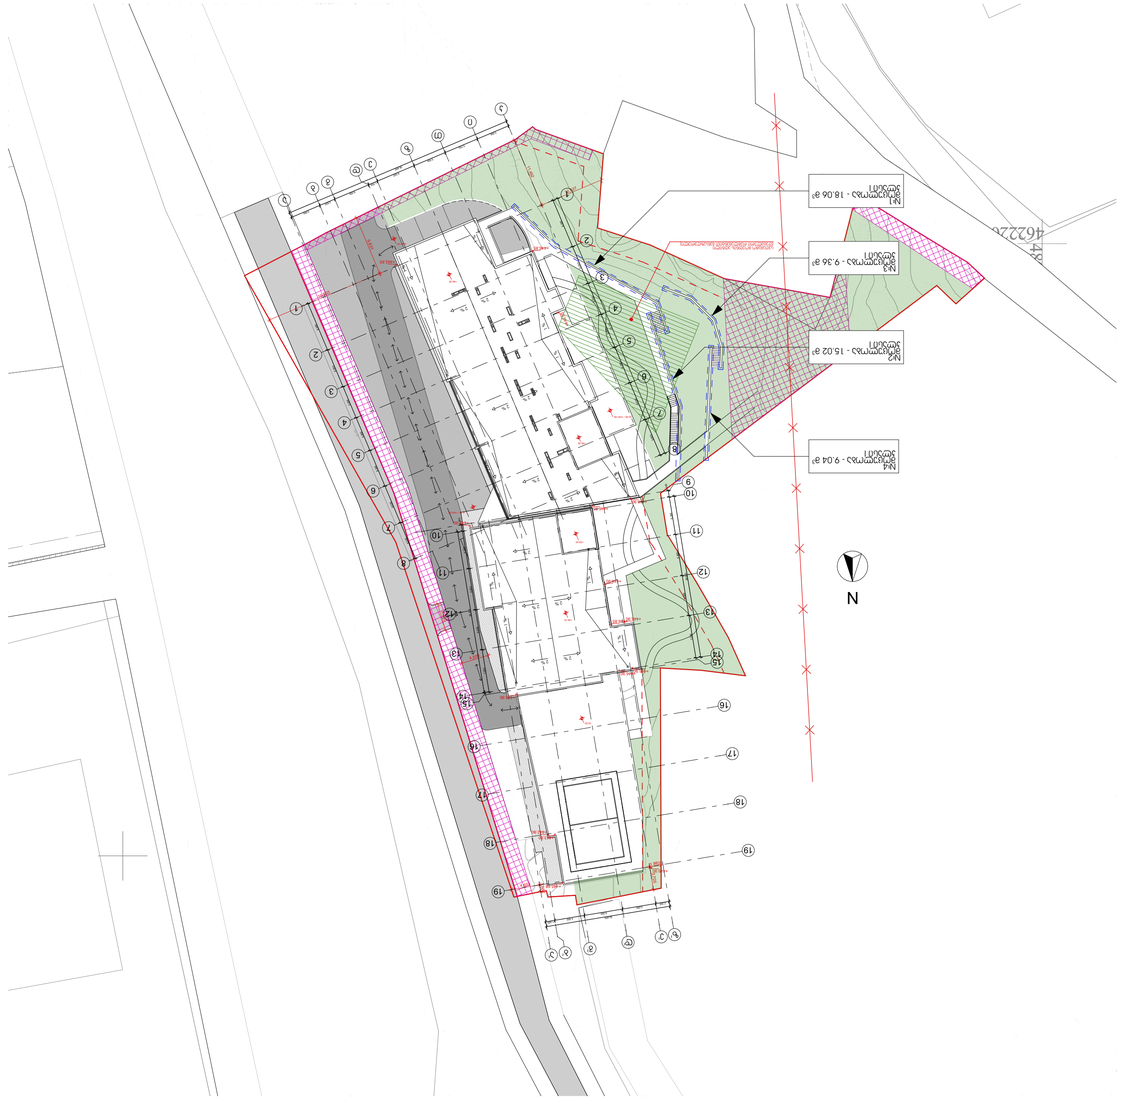

Z	
X	Y


