arsebuli gen-gegma m. 1:500

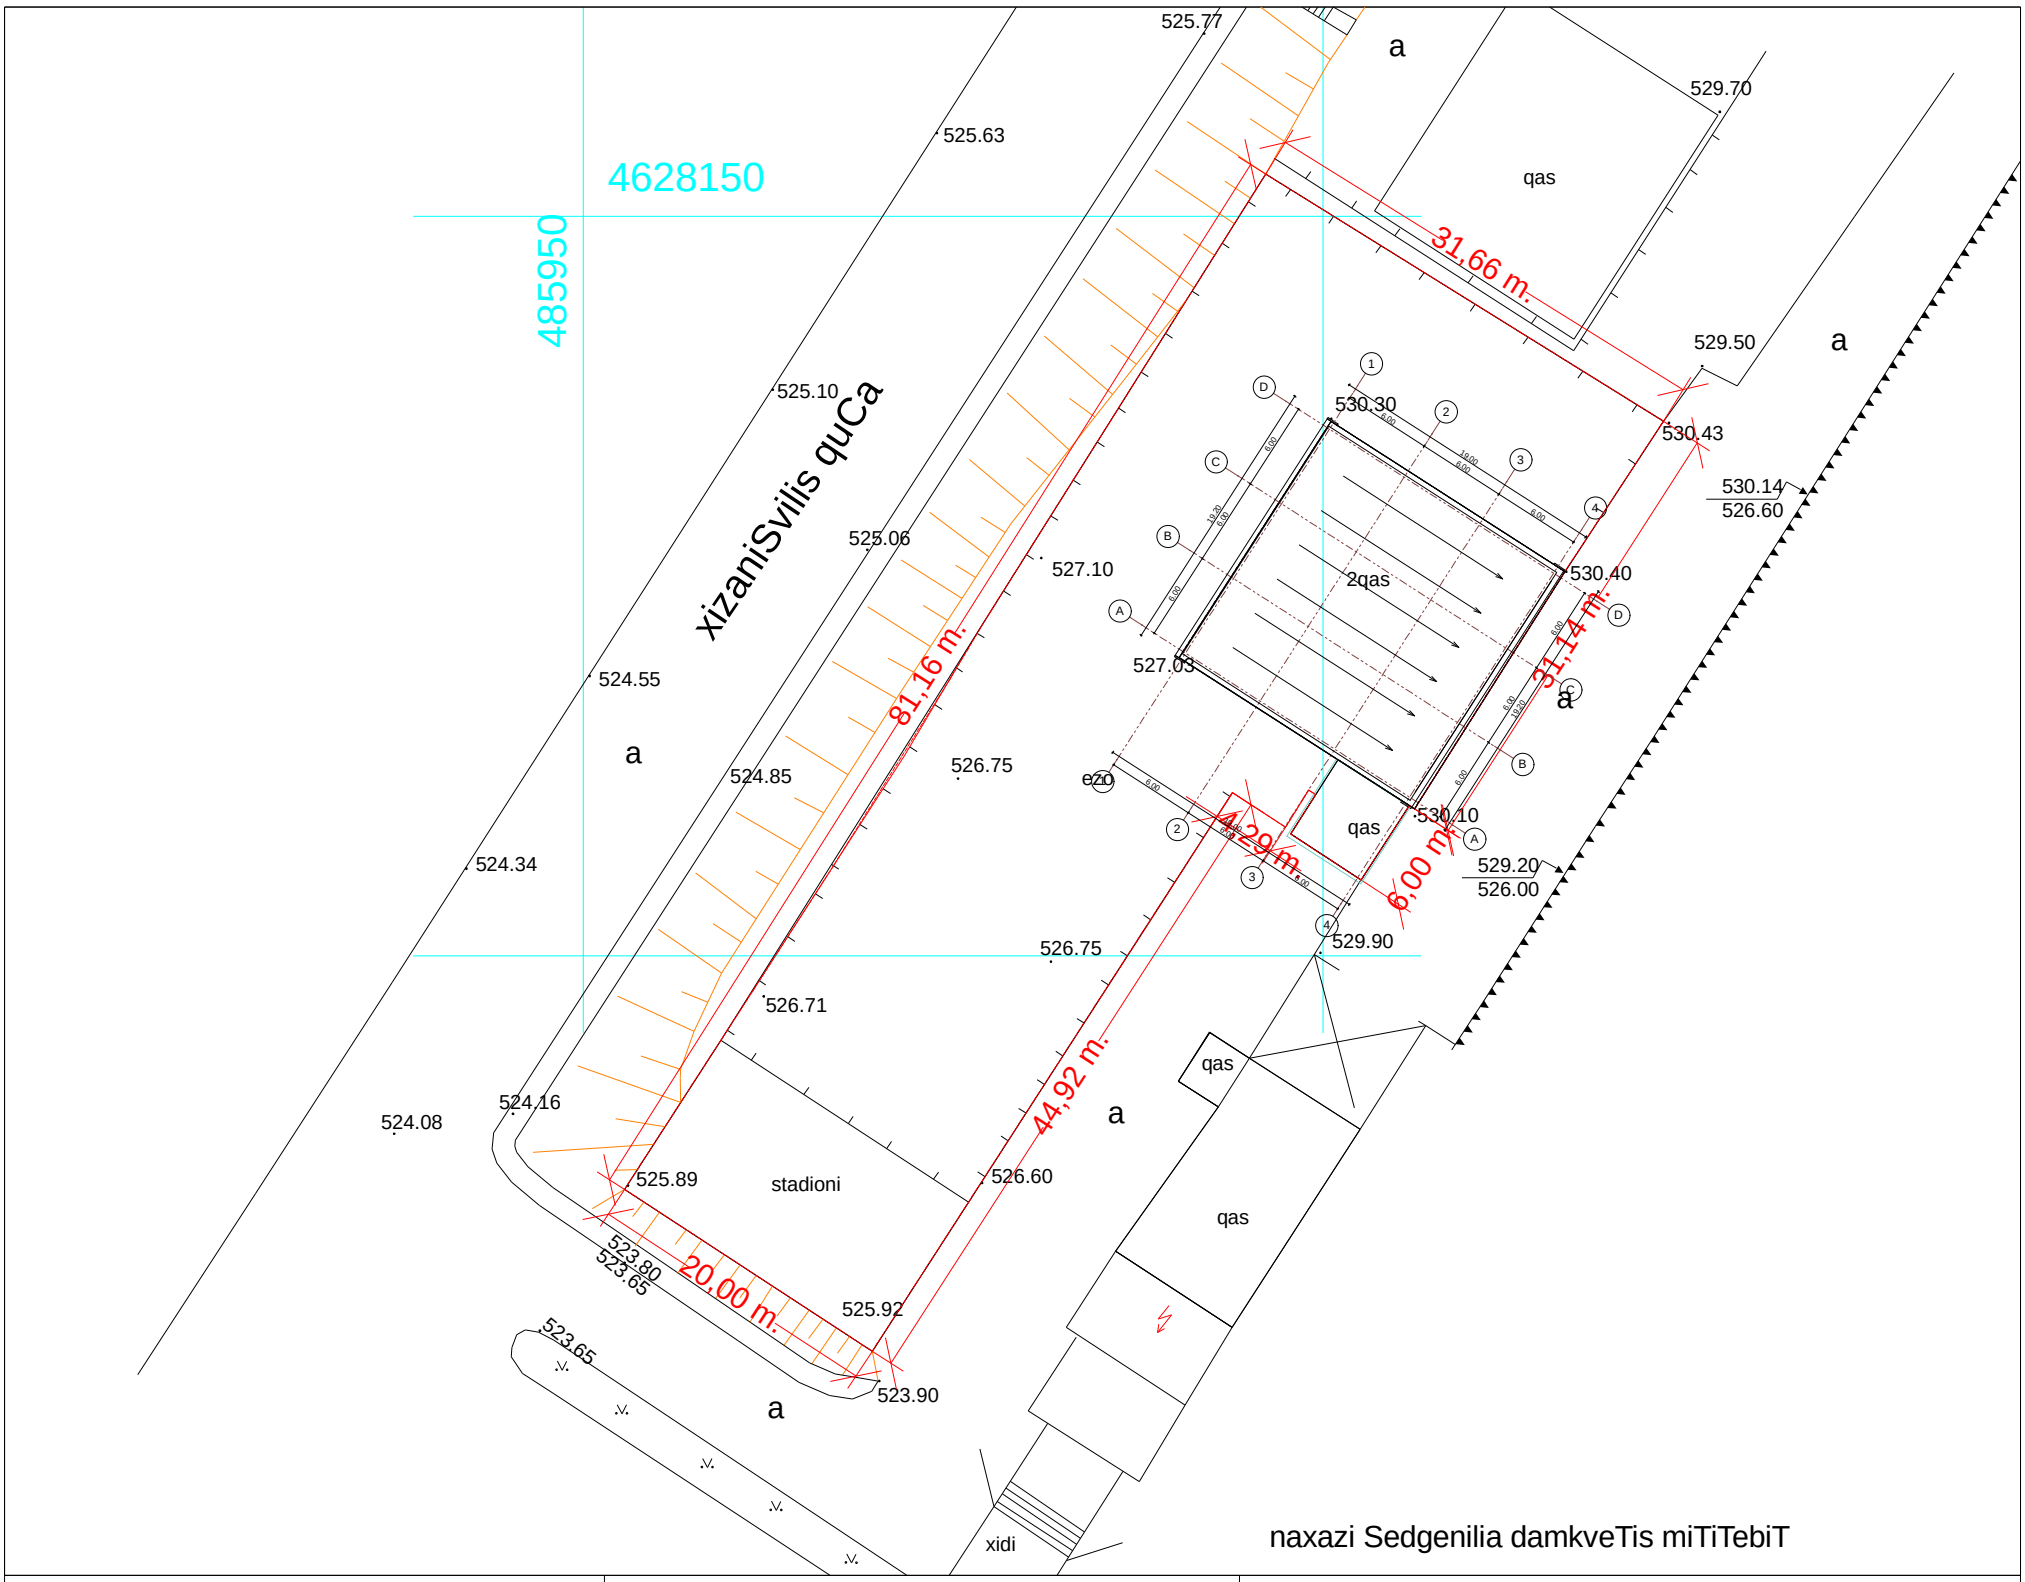

naxazi Sedgenilia damkveTis miTiTebiT

damkveTi: Sps "kandidi" saSualo skola

farTobi: 2047kv.m.

misamarTi: xizaniSvilis q. #80

qs sacx. saxli
as arasacx. saxli
xis Robe
Robe
qvis kedeli
kedeli
el. gadamcemi xazi
satransformatoro jixuri
xeebi

farduli
mSenebare Senoba
benzogasamarTi
flate
rezer. rezervuari
gare ganaTeba
sameTvalyureo Webi

UTM (saerTaSoriso) Sistemis koord.
adgilob. sistemis samuSao koord.
rkinigza

pirobiTi aRniSvnebi

w wyalgayvaniloba
k kanalizacia
sn saniaRvre
kg kavSirgabmuloba
gazi
el. qselebi
gT gaTboba
dr drenaJi

Sps `geodezisti 2009~

direqtori		m. gegelia
kompiuteruli damuSaveba		m. bakuraZe
Semsrulebeli		m. gegelia
m. 1:500		23.10.2013

J. Sartavas q. #14

q. Tbilisi, J. Sartavas q. #14 557 54 40 80 (0790) 299 288
i/m sofio WeliZe

SOFTLINE Architecture

arsebuli gen-gegma

q. Tbilisi, xizaniSvilis q. #80

.....2013w | fur. | gv. | m. 1:100

Senobis rekonstruqciis proeqti (saSualo skola)

direqtori		s. WeliZe
mT.arqiteqtori		s. WeliZe
arqiteqtori		s. xomasuriZe
damkveTi		marine qvriviSvili

PDF created with pdfFactory Pro trial version www.pdffactory.com

saproeqto gen-gegma m. 1:500

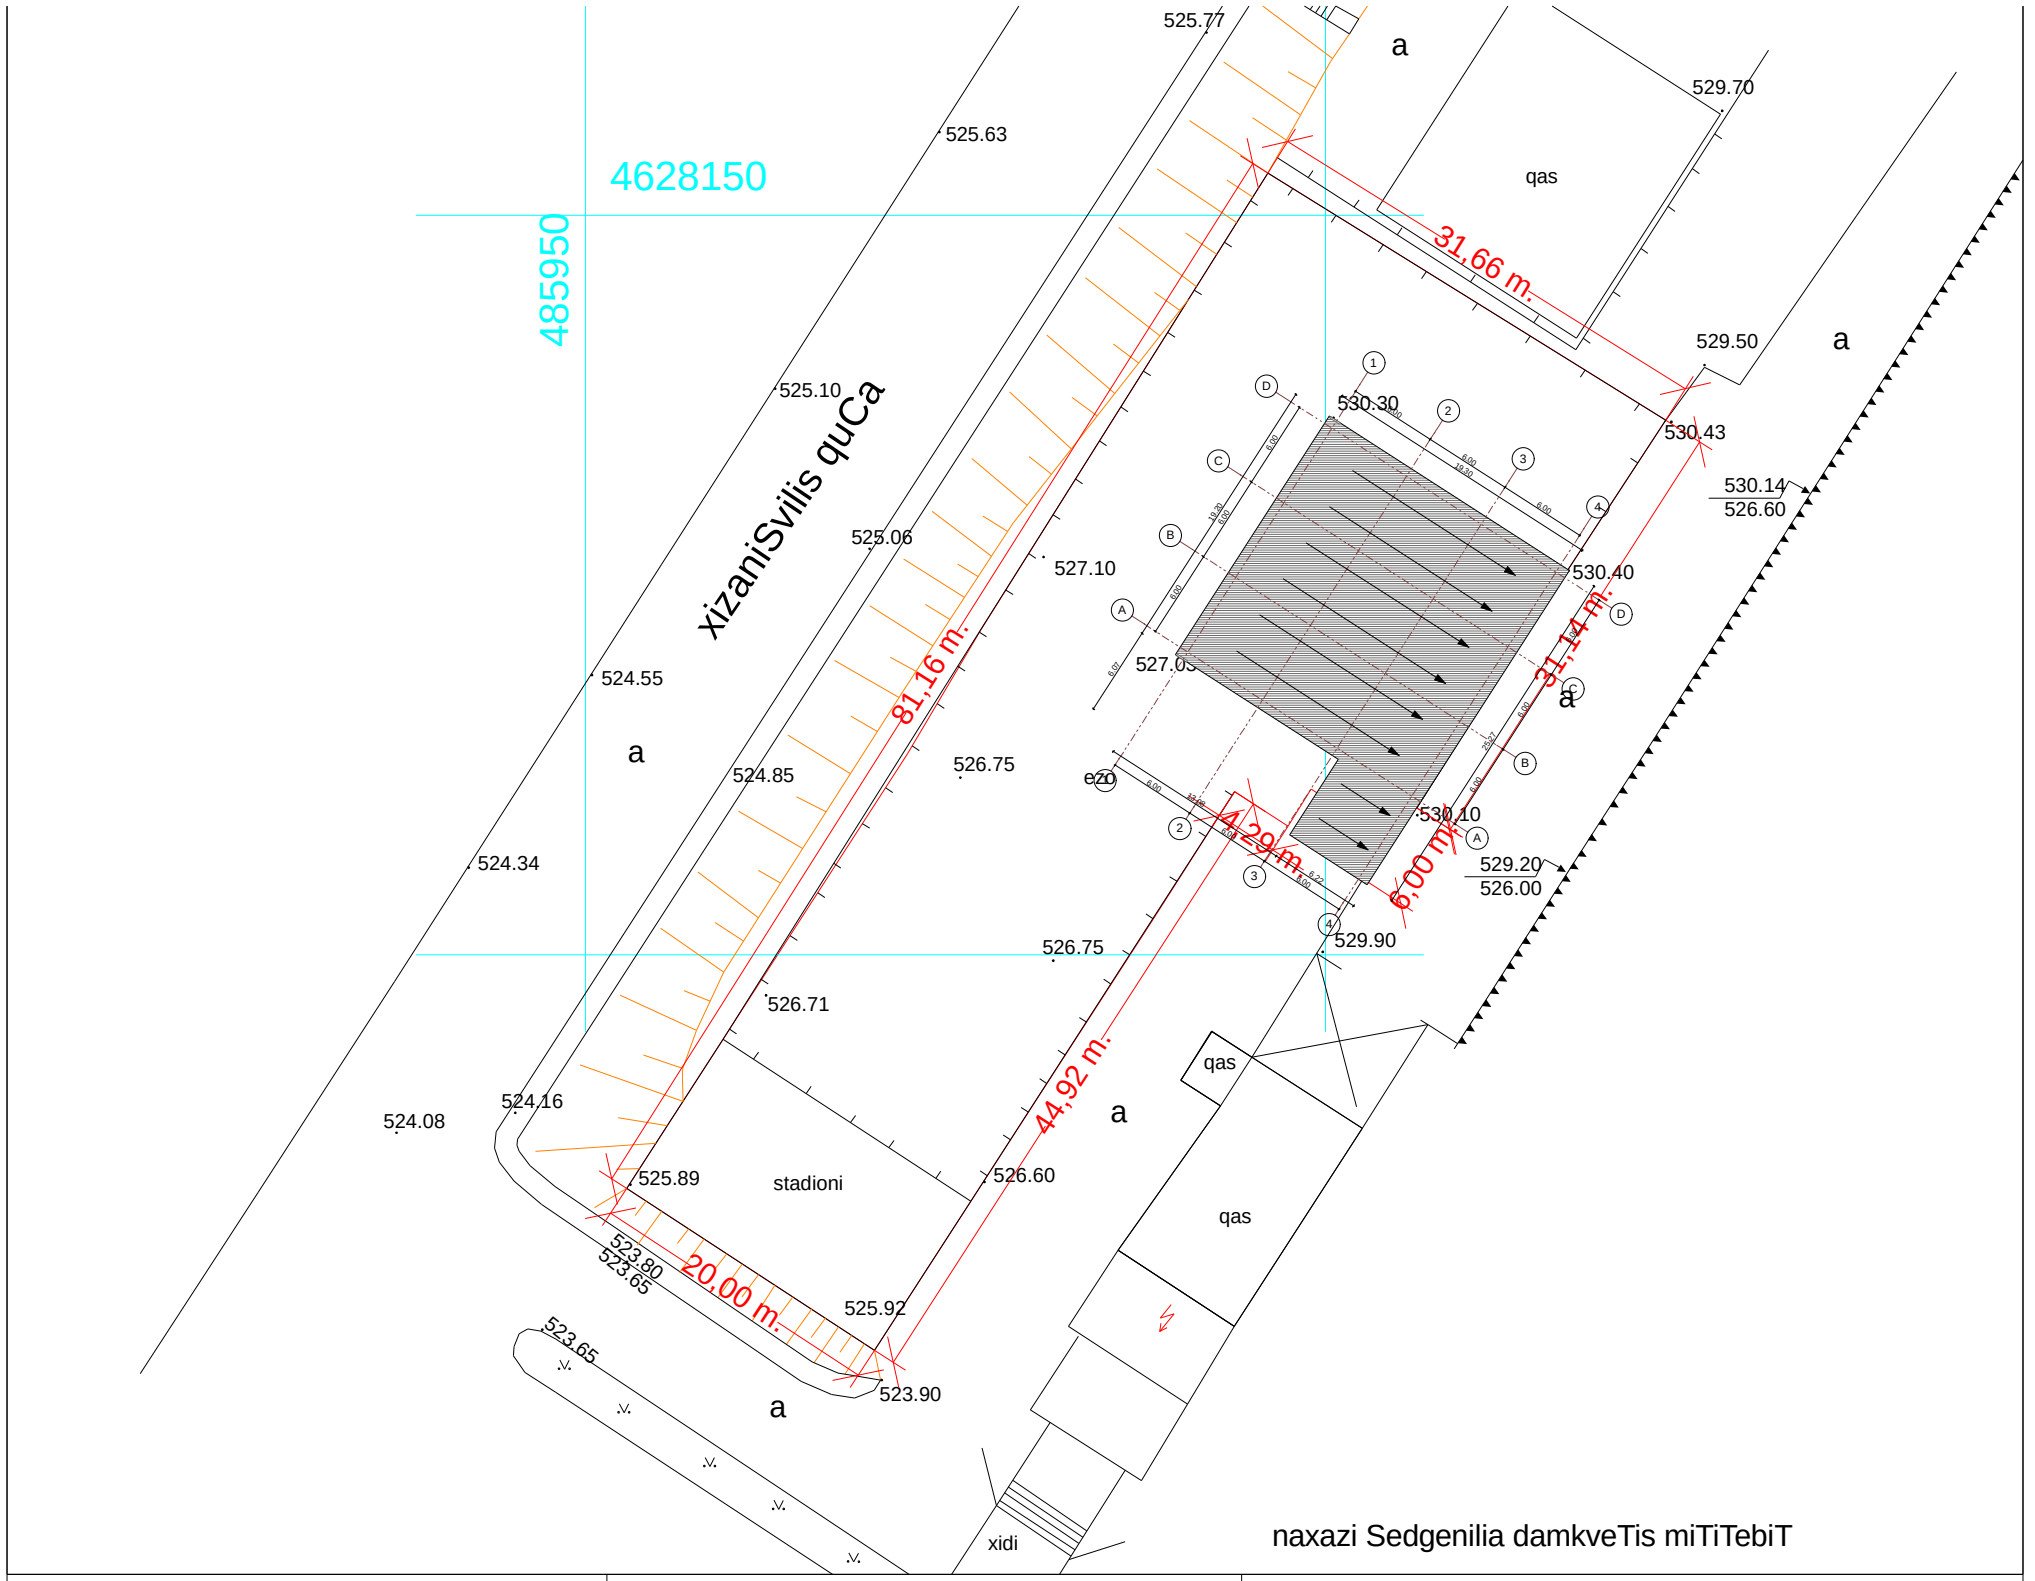

naxazi Sedgenilia damkveTis miTiTebiT

damkveTi: Sps "kandidi" saSualo skola

farTobi: 2047kv.m.

misamarTi: xizaniSvilis q. #80

qs sacx. saxli
as arasacx. saxli
xis Robe
Robe
qvis kedeli
kedeli
el. gadamcemi xazi
satransformatoro jixuri
xeebi

farduli
mSenebare Senoba
benzogasamarTi
flate
rezer. rezervuari
gare ganaTeba
sameTvalyureo Webi

UTM (saerTaSoriso) sistemis koord.
adgilob. sistemis samuSao koord.
rkinigza

pirobiTi aRniSvnebi

w wyalgayvaniloba
k kanalizacia
sn saniaRvre
kg kavSirgabmuloba
gazi
el. qselebi
gT gaTboba
dr drenaJi

Sps `geodezisti 2009~

direqtori		m. gegelia
kompiuteruli damuSaveba		m. bakuraZe
Semsrulebeli		m. gegelia
m. 1:500		23.10.2013

J. Sartavas q. #14

q. Tbilisi, J. Sartavas q. #14 557 54 40 80 (0790) 299 288
i/m sofio WeliZe

SOFTLINE Architecture

saproeqto gen-gegma

q. Tbilisi, xizaniSvilis q. #80

.....2013w	fur.	gv.
m. 1:100		

Senobis rekonstruqciis proeqti (saSualo skola)

direqtori		s. WeliZe
mT.arqiteqtori		s. WeliZe
arqiteqtori		s. xomasuriZe
damkveTi		marine qvriviSvili

PDF created with pdfFactory Pro trial version www.pdffactory.com

ქ. თბილისის მერია

სსიპ ქ. თბილისის არქიტექტურის სამსახური

სამსახურის უფროსი

/გ. გოგოლაშვილი/

სიტუაციური სქემა
M. 1:20000

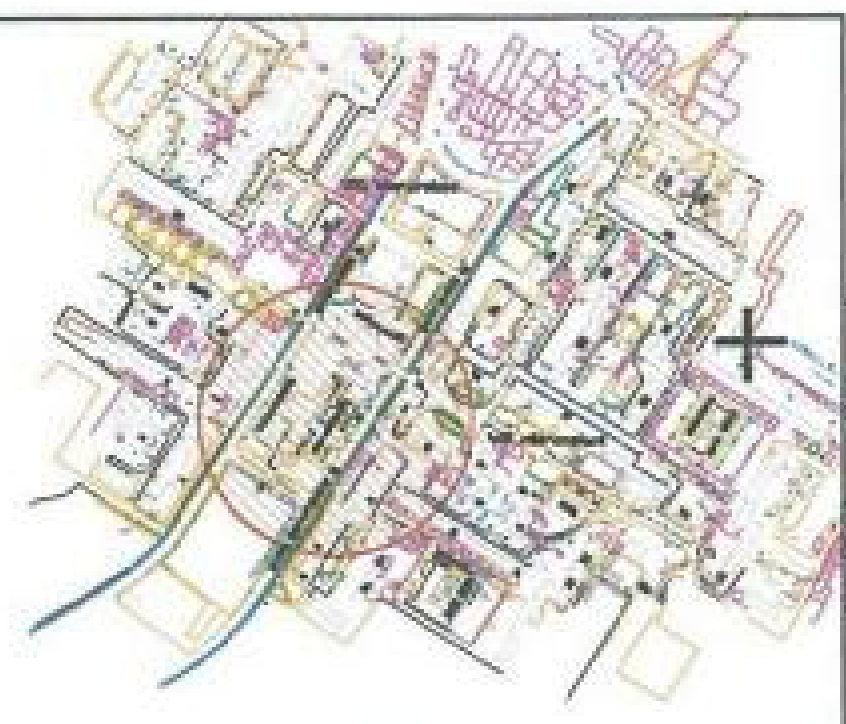

მიწის ნაკვეთის საზღვრების მომზადების და საინვესტიციო განყოფილება

განყოფილების უფროსი		ე. ცეცხლაძე
მთავარი სპეციალისტი		
მიწის ნაკვეთის ფუნქცია და ქალაქმშენებლობითი პირობების პარამეტრები		

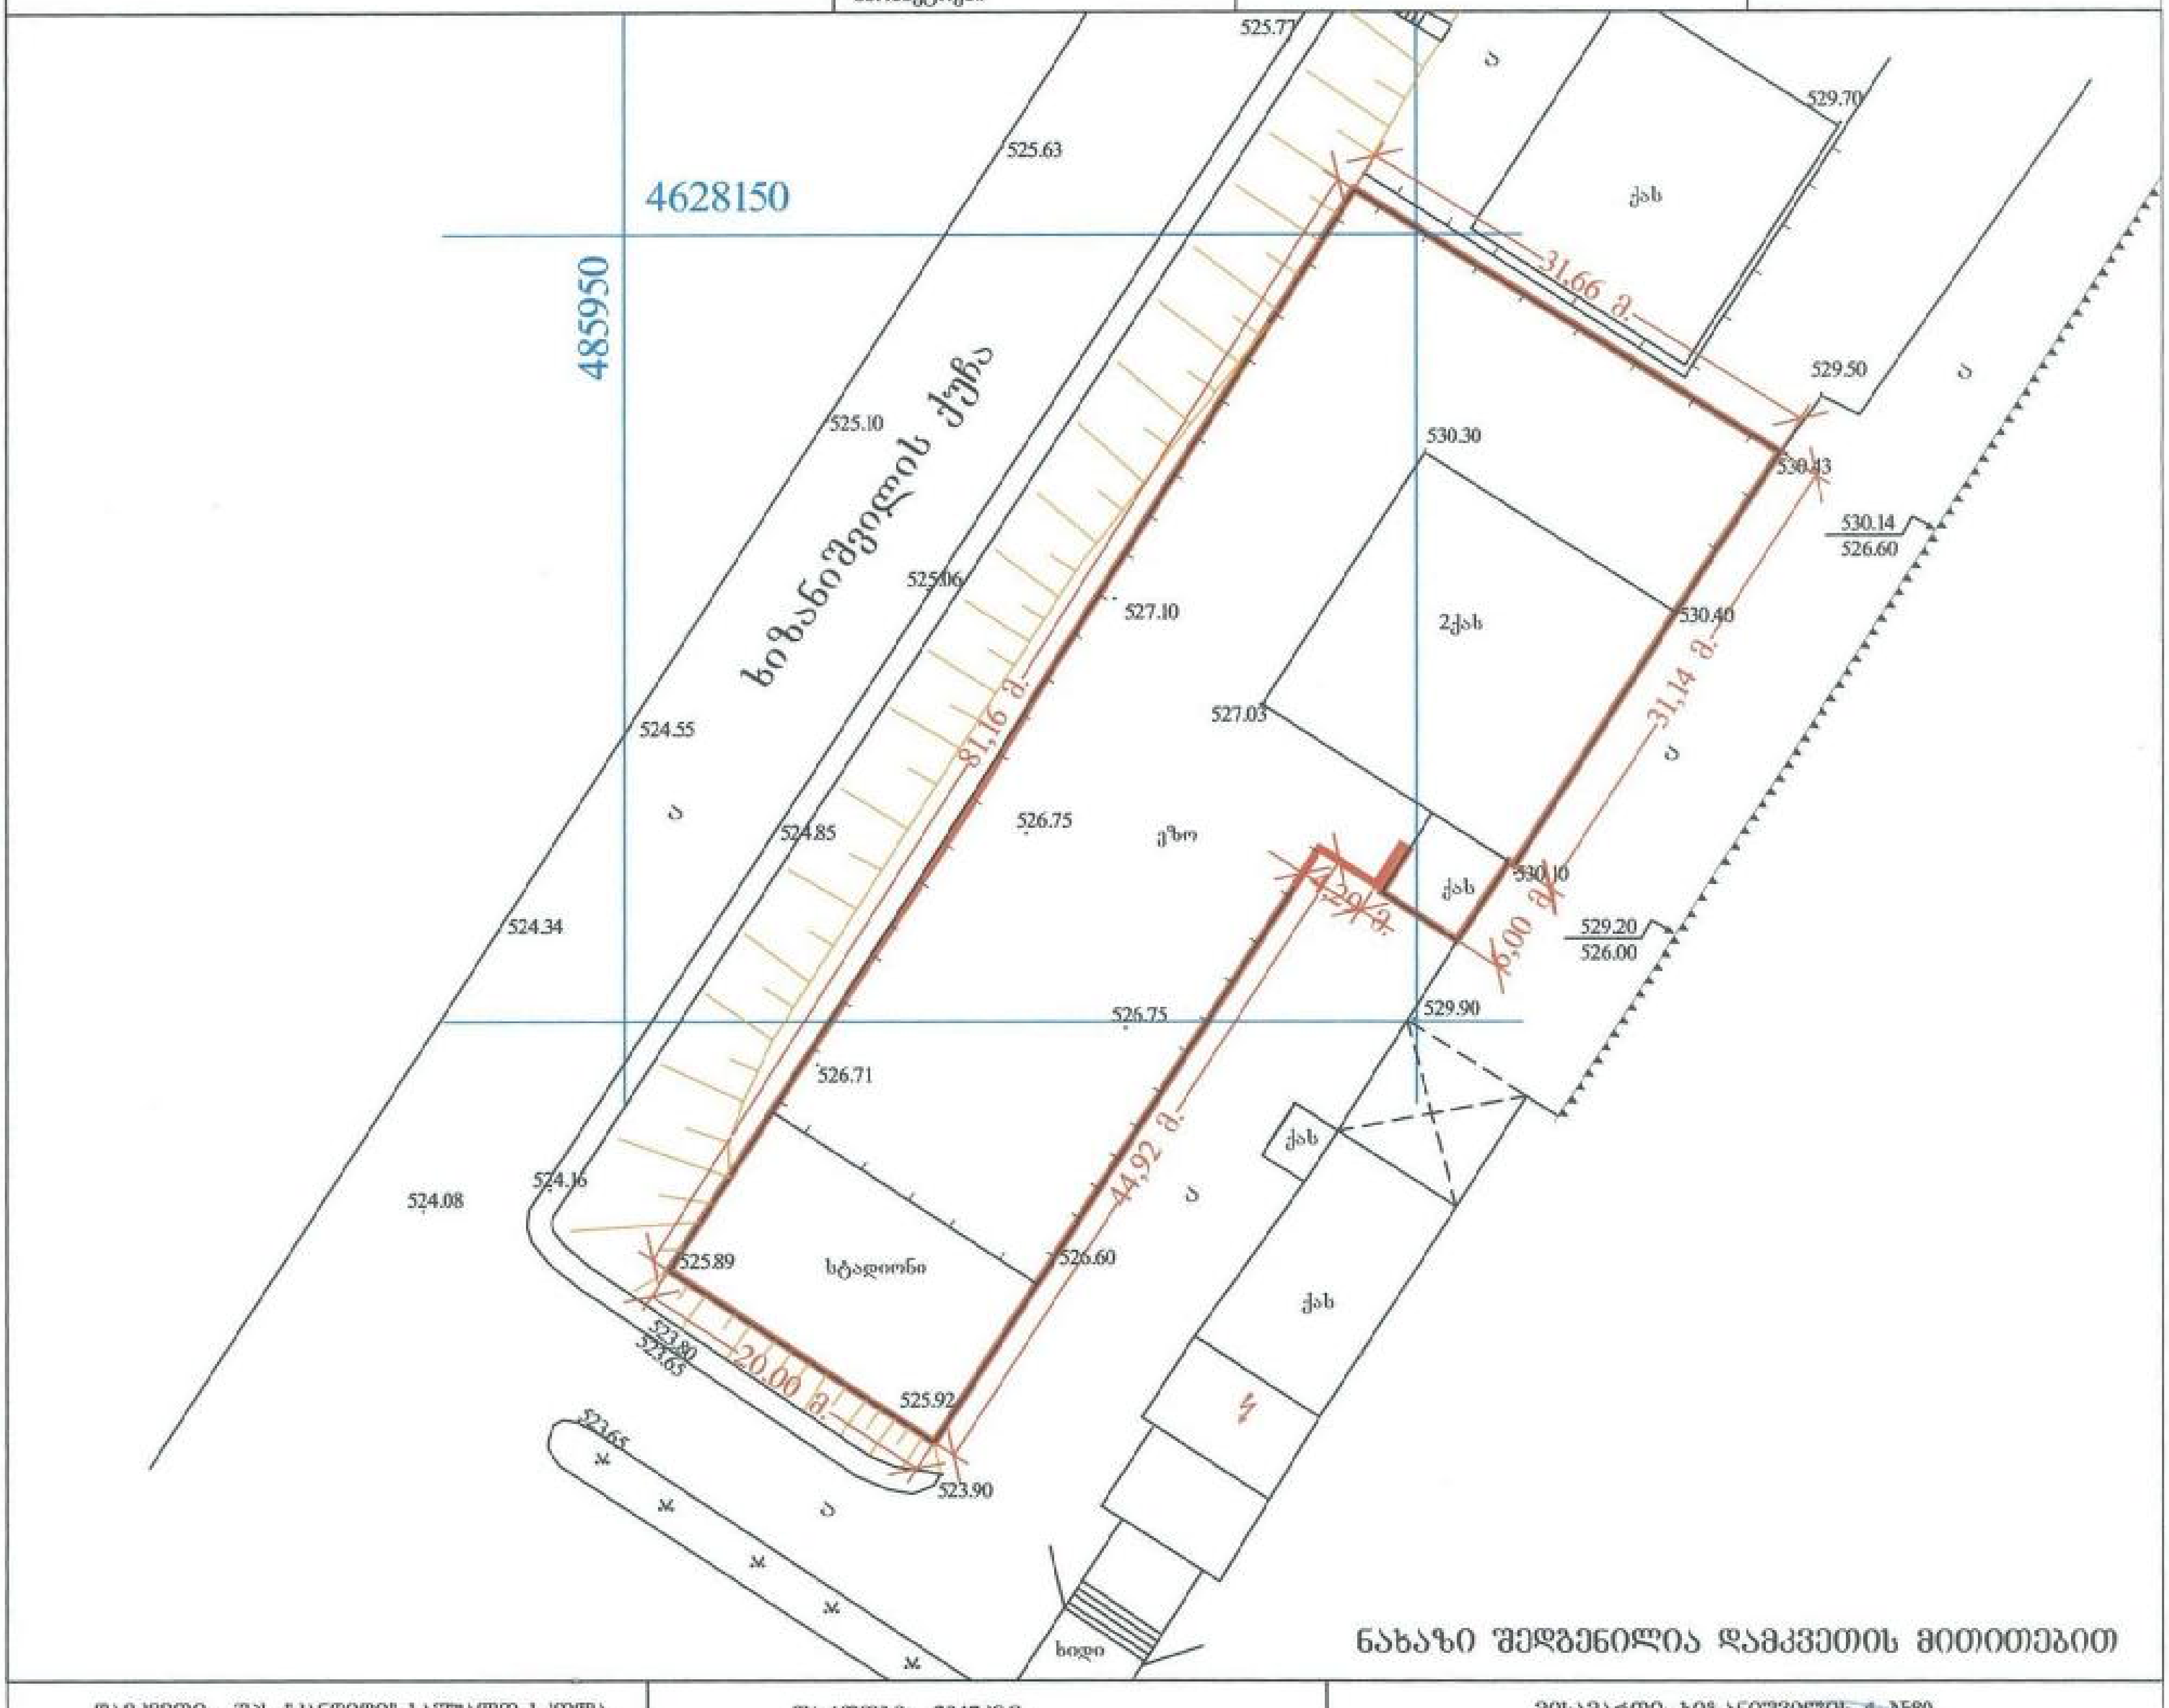

ნახაზი შედგენილია დამკვეთის მითითებით

დამკვეთი: შპს "კანდიდი" საშუალო სკოლა	ფართობი: 2047კვ.მ.	მისამართი: ხიზანიშვილის ქ. №80

პირობითი აღნიშვნები

- საცხ. სახლი
- არასაცხ. სახლი
- ხის ღობე
- ღობე
- ქვის კედელი
- კედელი
- ელ. გადამცემი ხაზი
- სატრანსფორმატორო ჯიხური
- ხეები
- ფარდული
- მშენებარე შენობა
- ბენზოგასამართი
- ეჭოსი (UTM)
- რკინიგზა
- ფლატა
- რეზერვუარი
- გარე განათება
- სამეთვალყურეო ჭები
- წყალგაყვანილობა
- კანალიზაცია
- სანიაღვრე
- კავშირგაბმულობა
- GAS — გაზი
- ელ. ქსელები
- გათბობა
- დრენაჟი

შპს „გეოდეზისტი 2009“		
დირექტორი		მ. გეგელია
კომპიუტერული დამუშავება		მ. ბაკურაძე
შემსრულებელი		მ. გეგელია
მ. 1:500		23.10.2013

ქ. შარტავას ქ. №14

PDF created with pdfFactory Pro trial version www.pdffactory.com