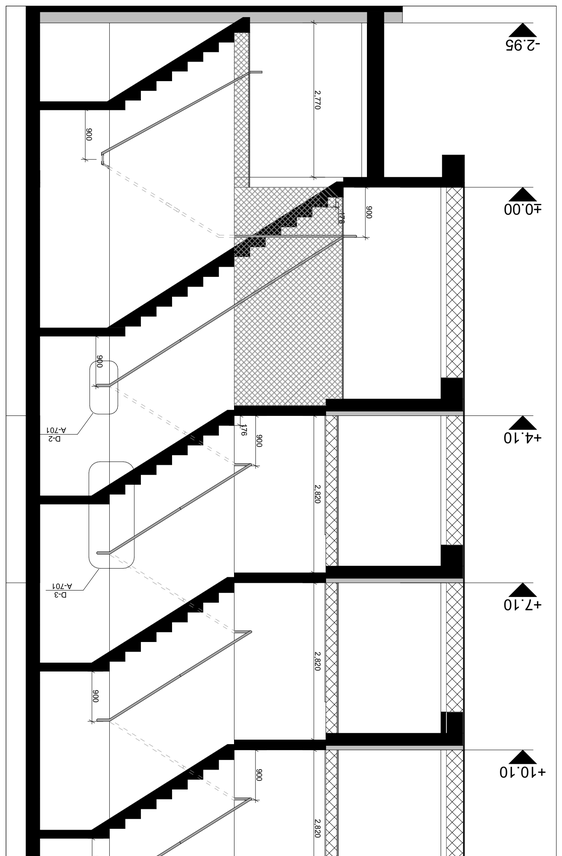

ჭრილი **ST-01**

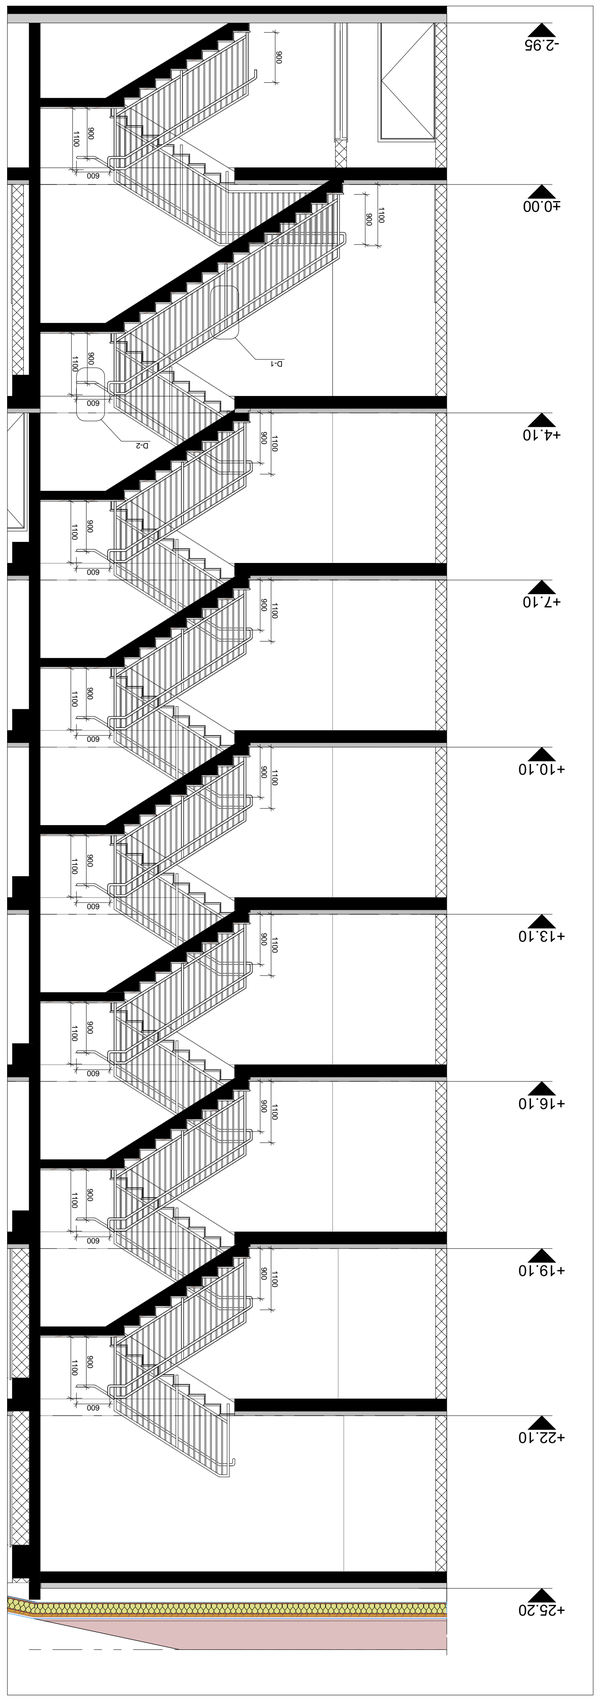

ჭრილი **ST-02**

ფრაგმენტი N1 და N3 1:20

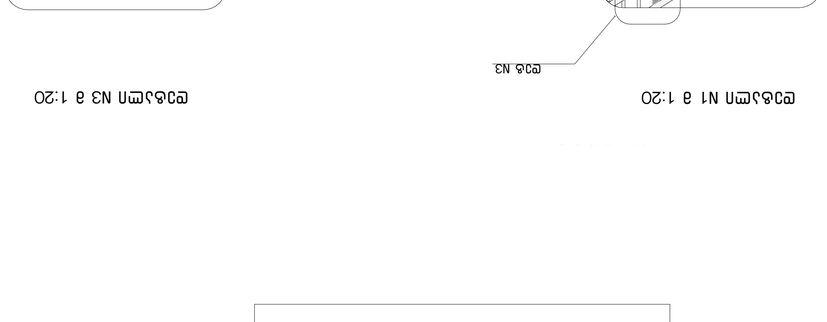

ფრაგმენტი N2 და 1:50

ფრაგმენტი N3 და 1:20

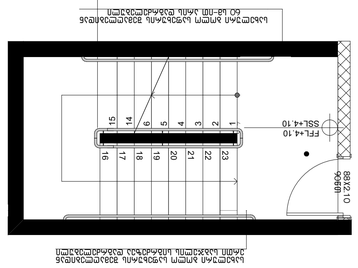

იატაკის გეგმა 1:50

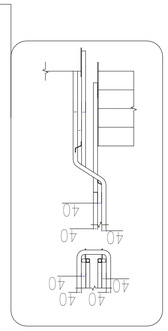

ფრაგმენტი N3





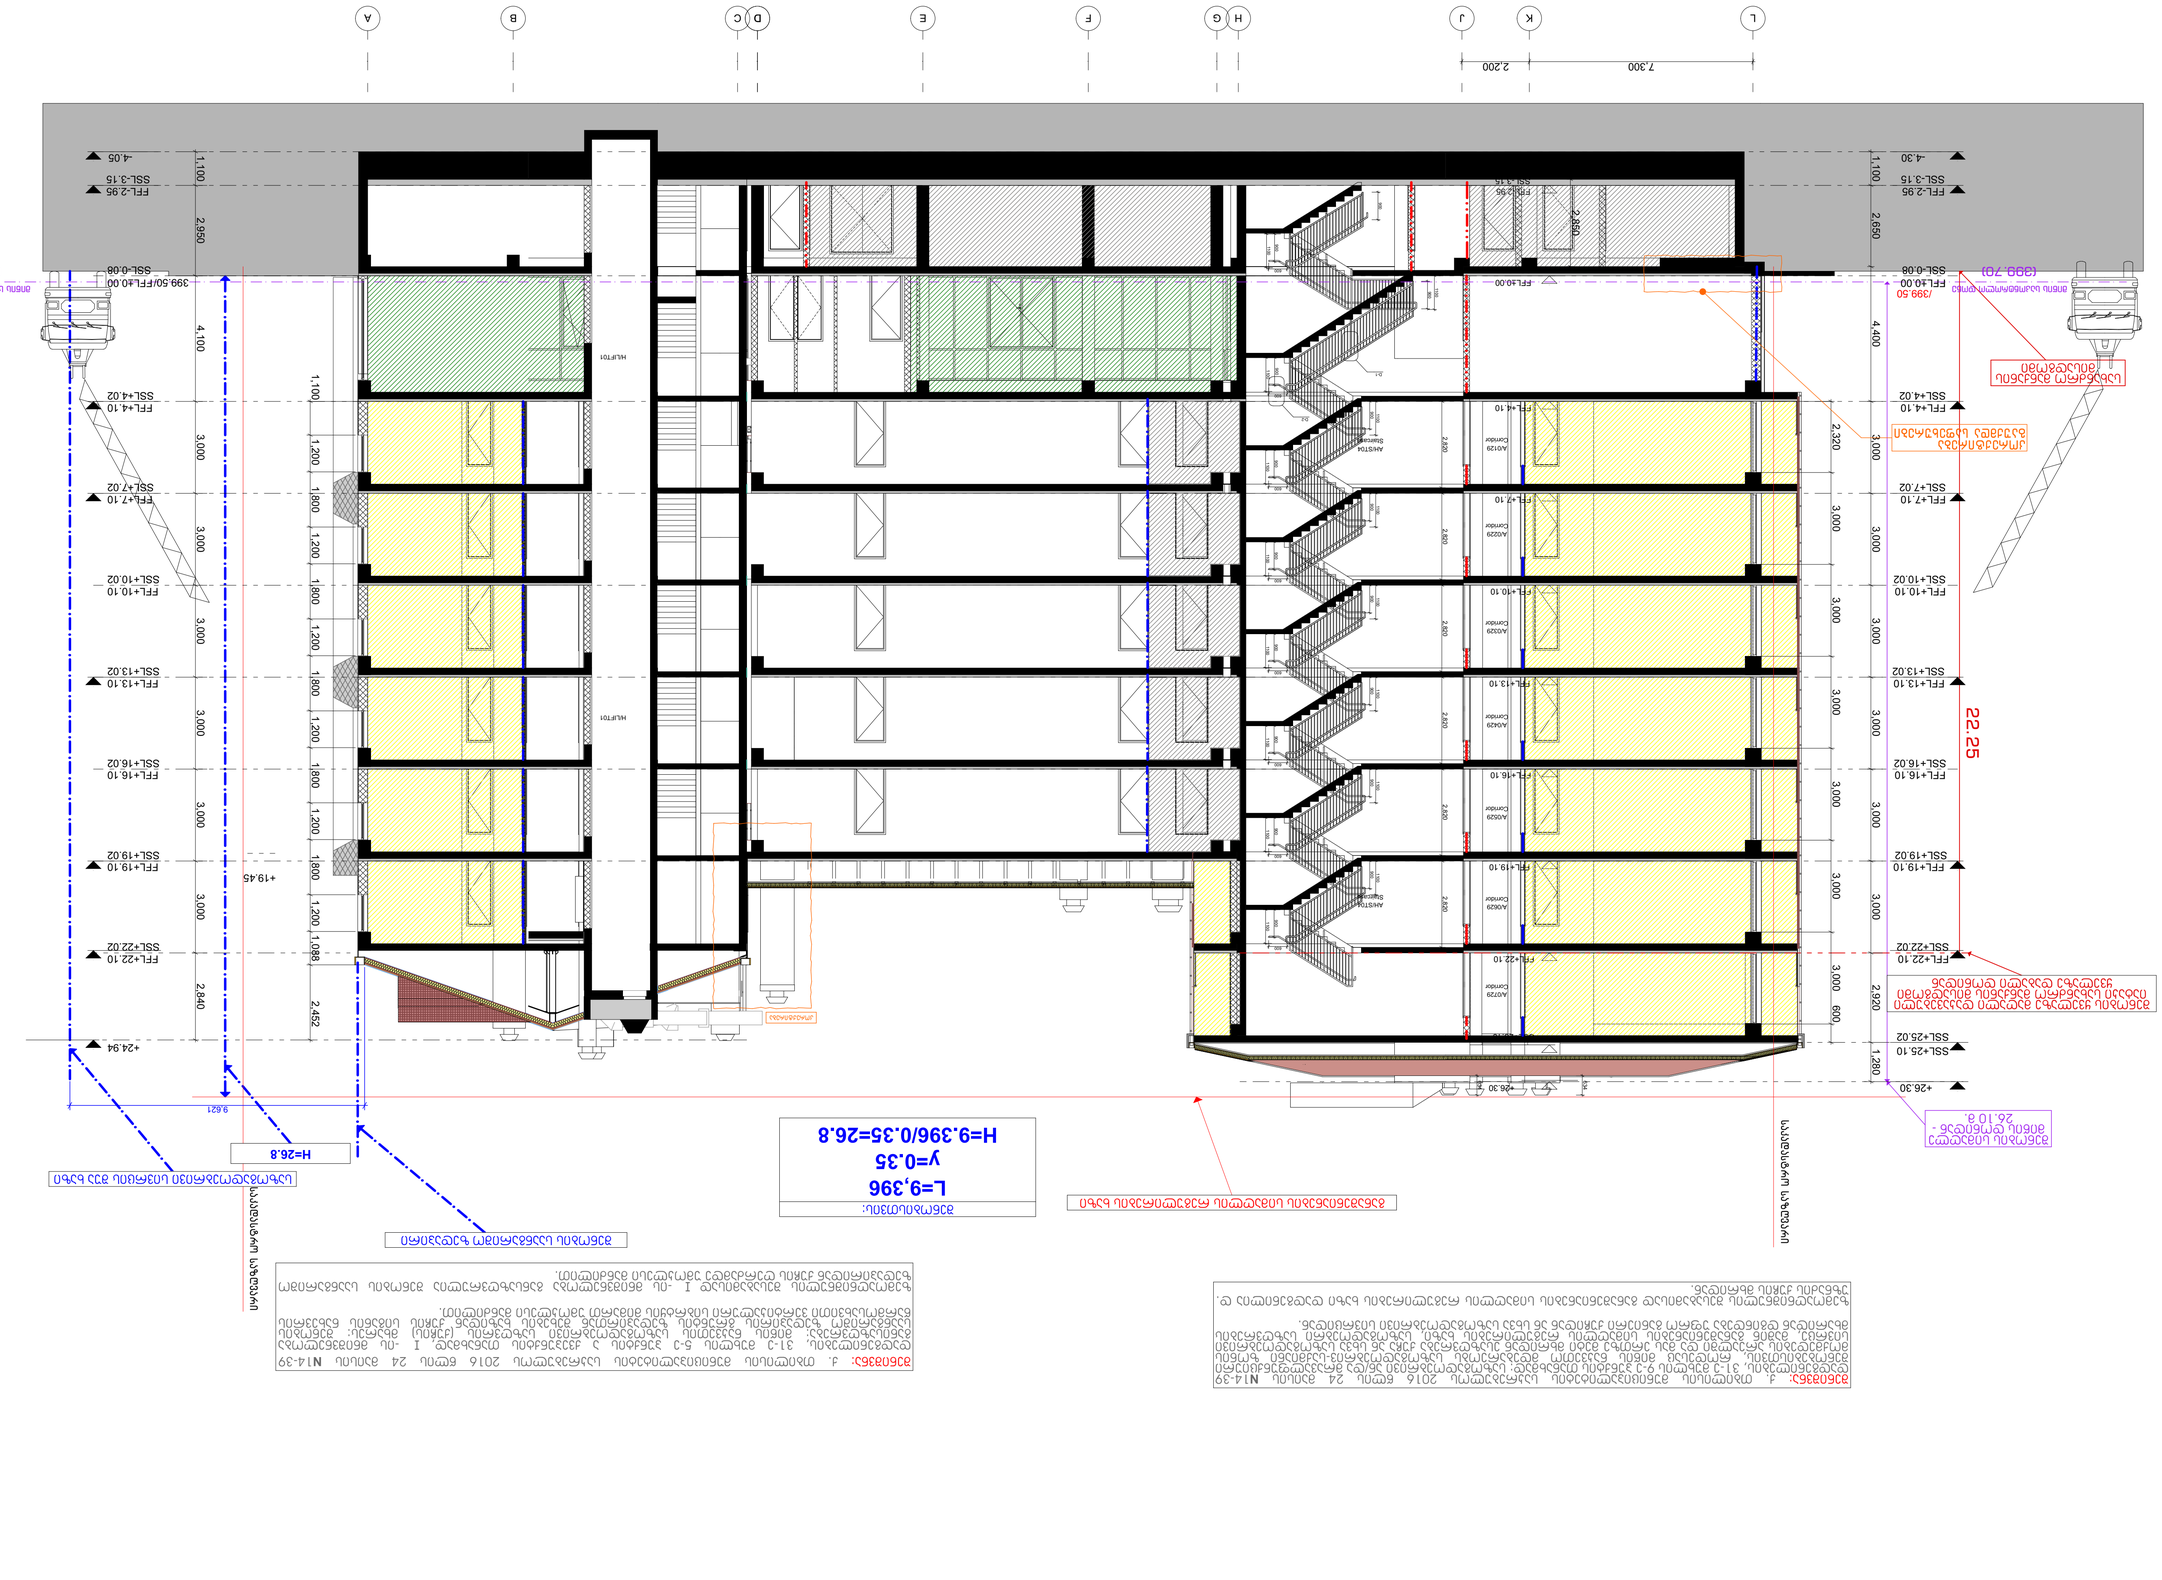
A
B
E
F
H
G
D
C
J
K
L
7.300
2.200
+26.30
+24.94
+19.45
SSL+25.10
SSL+22.02
SSL+19.02
SSL+16.02
SSL+13.02
SSL+10.02
SSL+7.02
SSL+4.02
SSL-0.08
SSL-3.15
SSL-4.30
FFL+25.10
FFL+22.10
FFL+19.10
FFL+16.10
FFL+13.10
FFL+10.10
FFL+7.10
FFL+4.10
FFL+0.00
FFL-2.95
399.50/FFL+0.00
(399.70)
399.50
(399.70)
22.25
9.621
H=26.8
H=9.396/0.35=26.8
L=9.396
y=0.35
HLIFT01

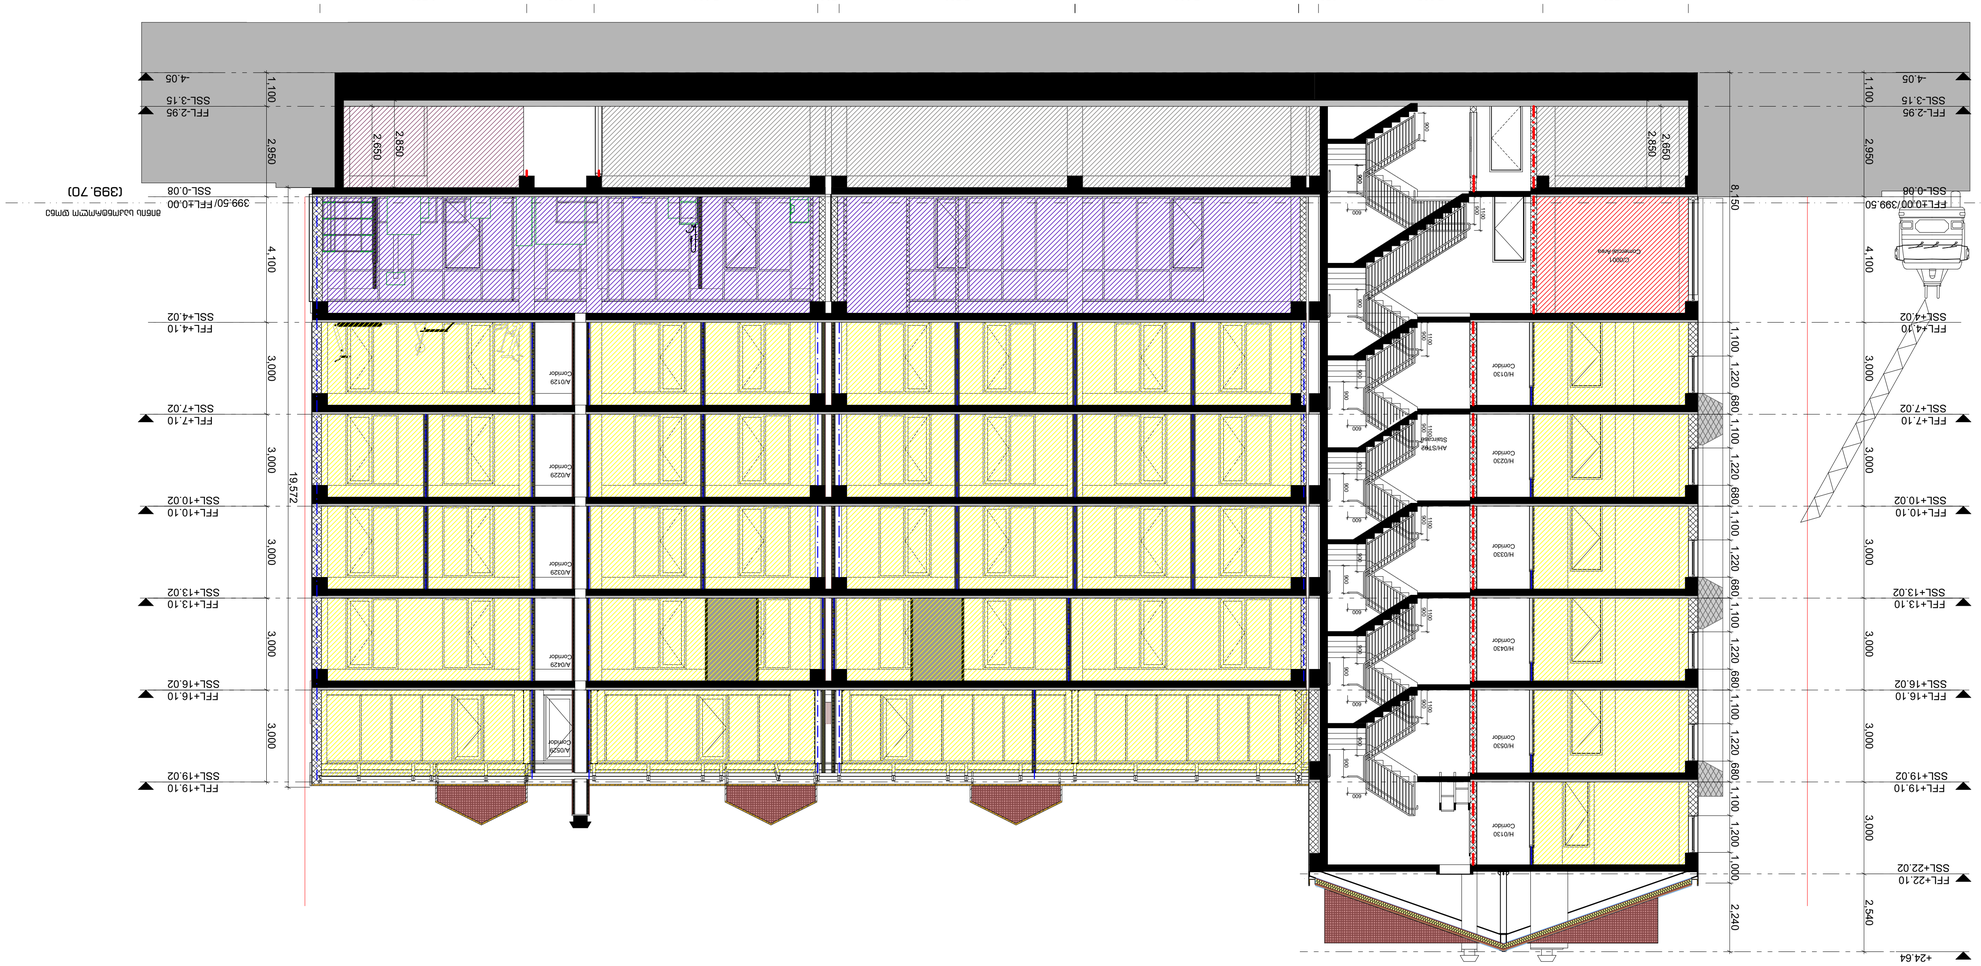




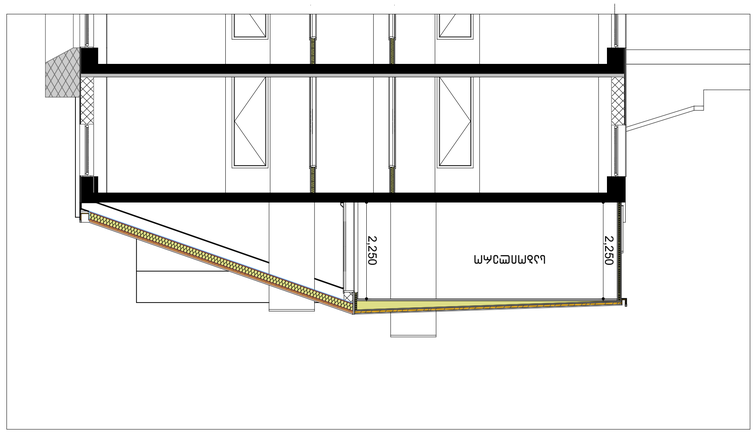

ჭრილი 4–4




		ნიშნული





FFL-2.95
FFL+0.00
FFL+4.10
FFL+7.10
FFL+10.10
FFL+13.10
FFL+16.10
FFL+19.10
FFL+20.20
FFL+22.10
FFL+25.10
FFL+26.30
2,950
4,100
3,000
3,000
3,000
3,000
1,100
1,900
3,000
1,200
4,200
1,772
5,453
525
7,700
150
7,550
7,700
3,850
5,620
7,780
5,675
650
1
1'
A1
A1'
A2
A2'
A4
A5
A6
A6'
A7
A7'
A9
A9'
W13
W14
W05
W06
W07
W08
W09
W10
1,400
1,600
1,400
1,600
1,400
1,600