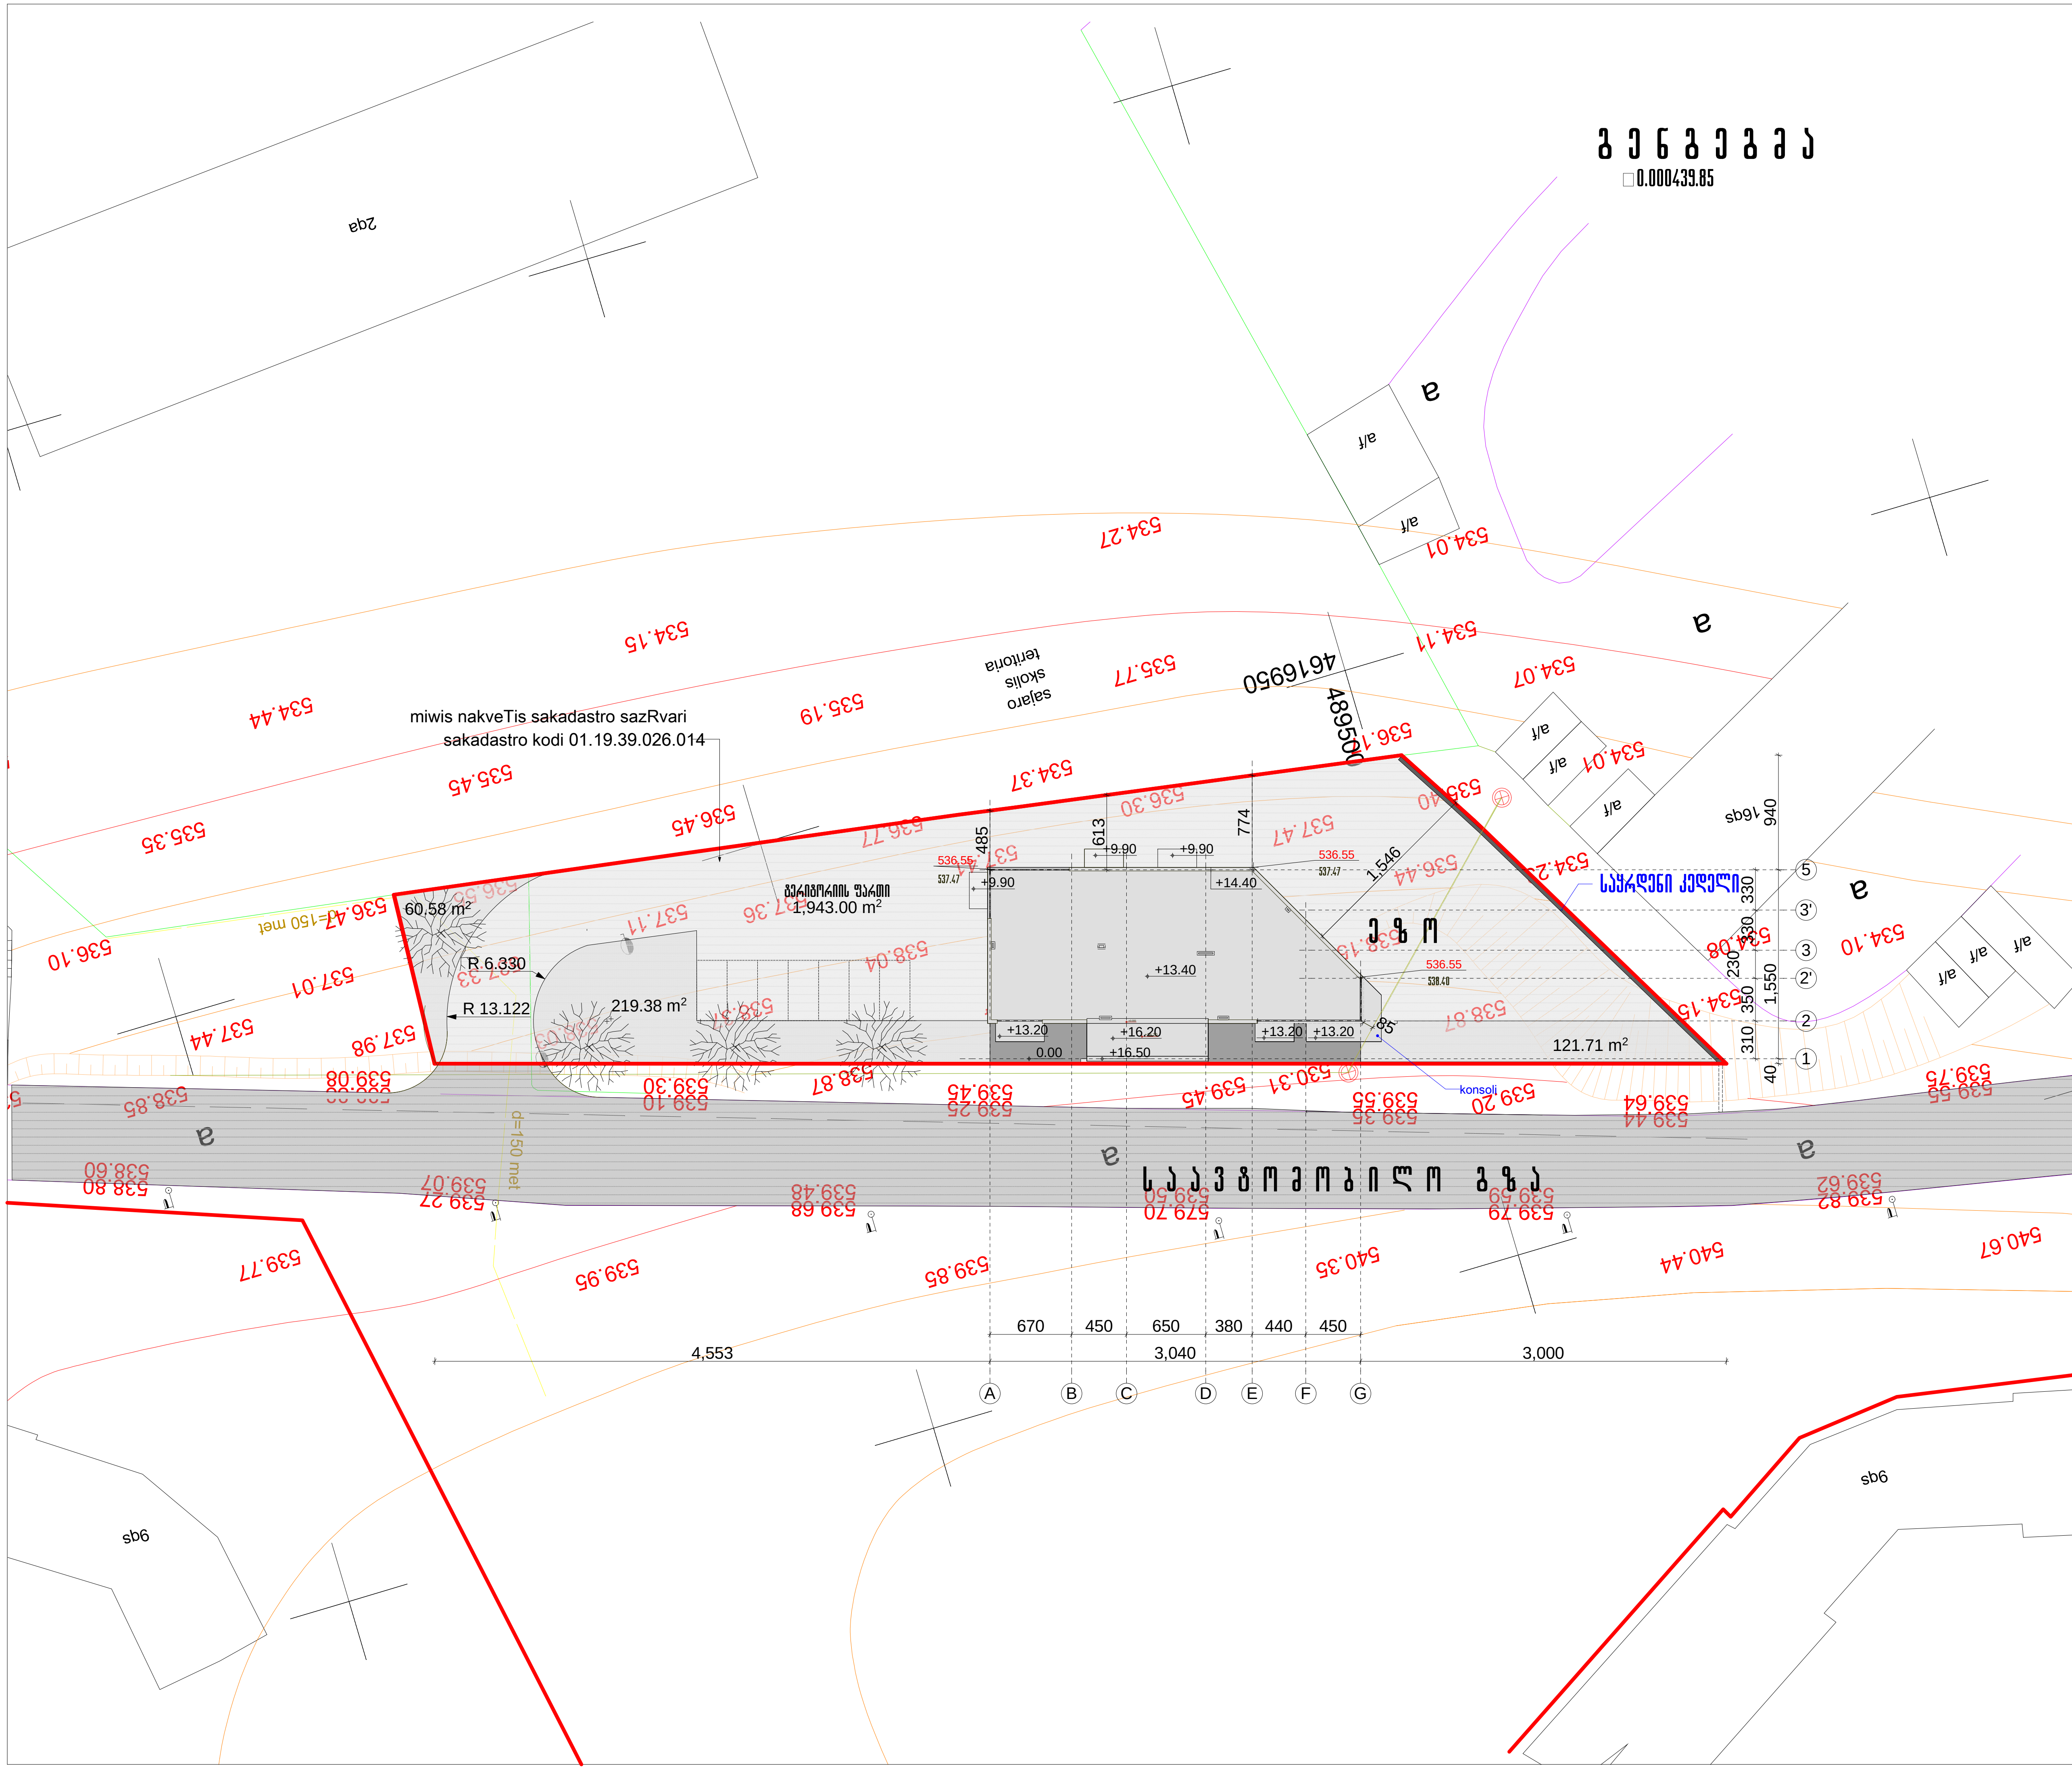


ფორმატი -3 | თებერვალი 2013 | დაკვეთა №

პირობითი აღნიშვნები

ნაკვეთის საკადასტრო საზღვარი

შენიშვნა

დამკვეთი

შპს ,,ვარკეთილაირი,,

პროექტის დასახელება

მრავალფუნქციური შენობა

ქ.თბილისში, დასახლება ვარკეთილი-3, III მ/რ-ნი 301 კორპუსის მიმდებარედ, ნაკვეთი 26014

არქიტექტურული ნაწილი

თანამდებობა	გვარი	ხელმოწერა	თარიღი
დირექტორი	ნ.ელდელაძე		
არქიტექტორი	ო. გოგავა		
	ს. ბელესიაშვილი		
კონსტრუქტორი	ა.ავაროშვილი		

გენგეგმა		მასშტაბი 1:500
სტადია	ფურცელი	სულ ფურცელი
პროექტი	1	