საქართველო

ქალაქი თბილისი, ჭუბა ბადიაურის ა №2-4\23 218კვ.მ არასასოფლო-სამეურნეო
დანიშნულების ს/კ №01.17.01.081.013 მიწის ნაკვეთის ტოპოგრაფიული

გეგმა

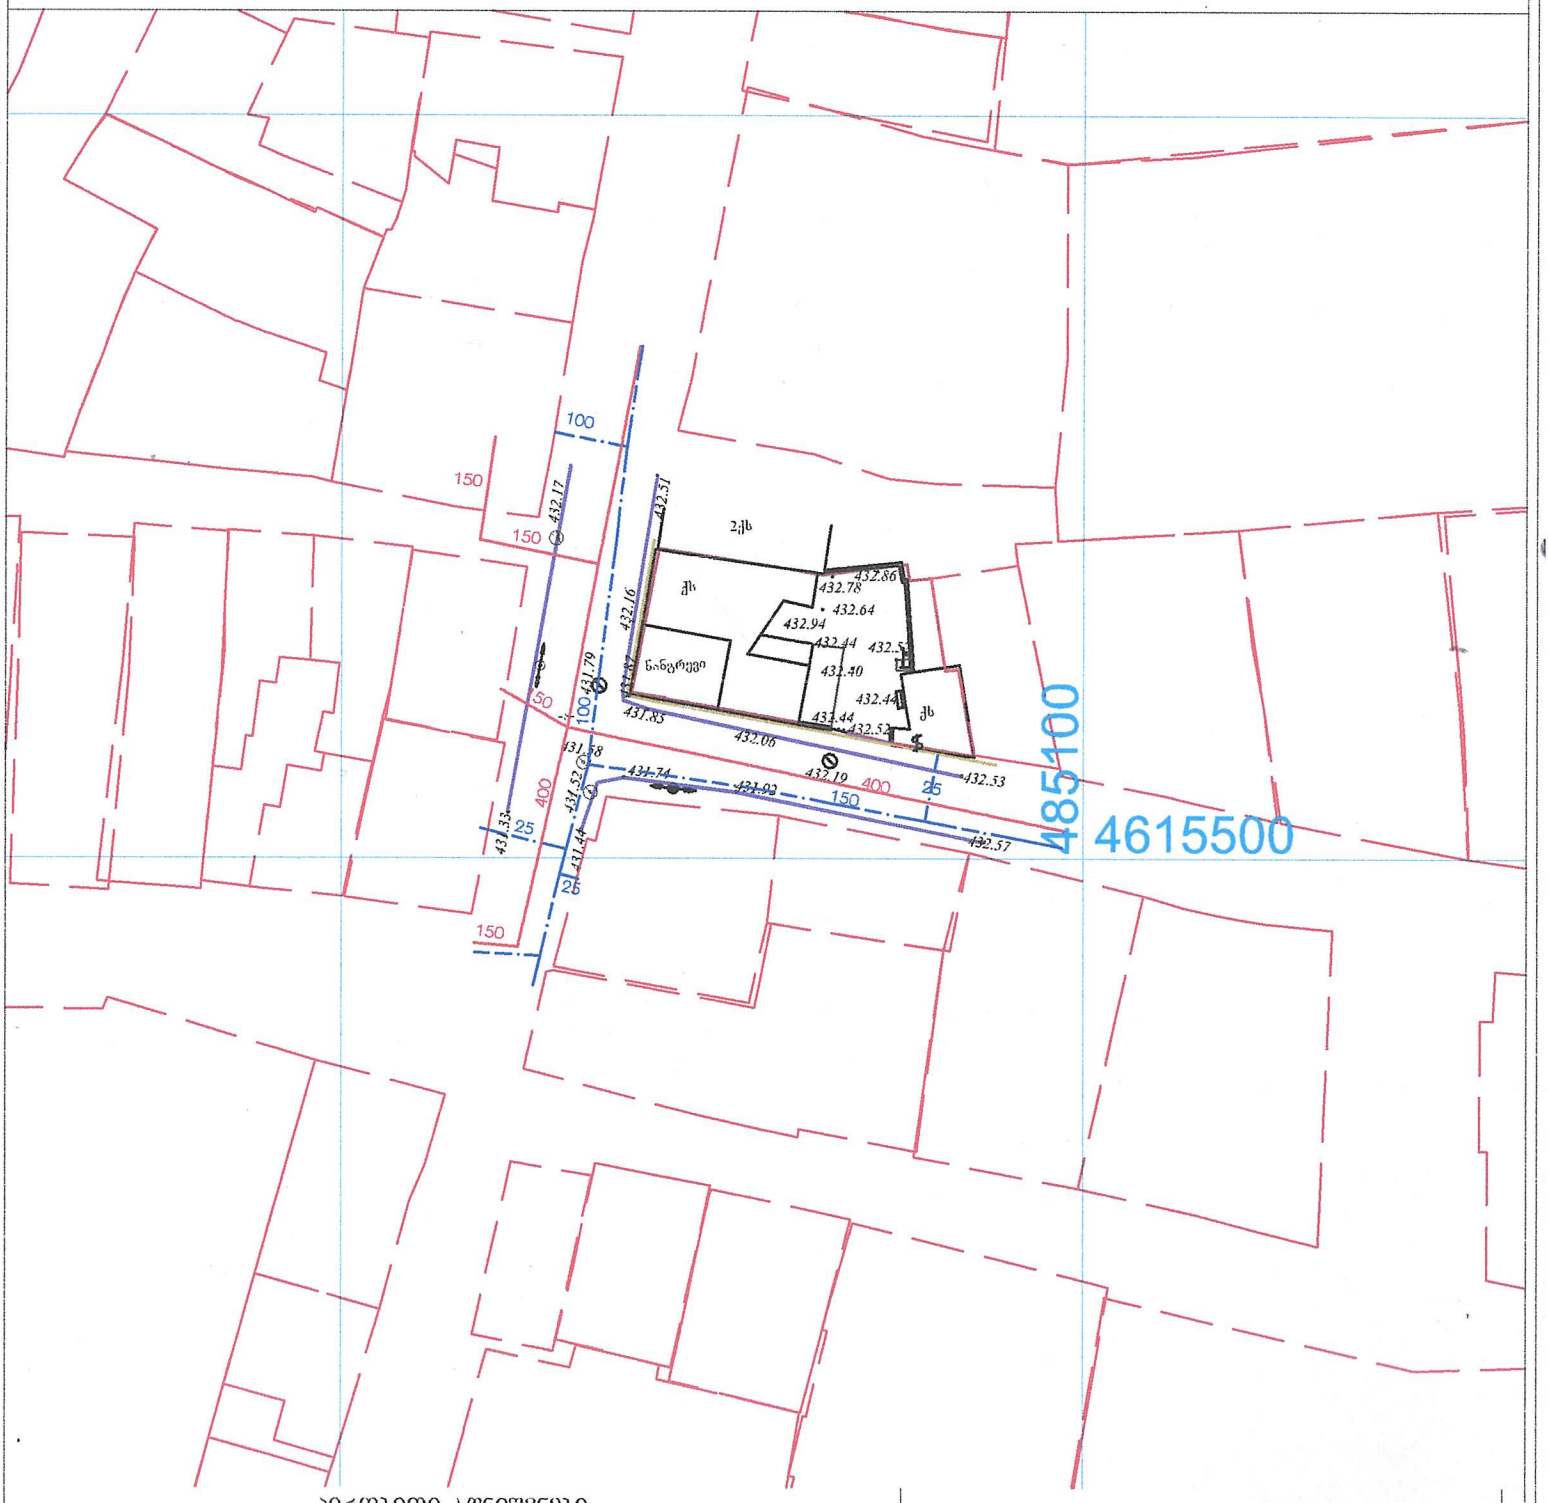

პირობითი აღნიშვნები

WGS 1984-ის კოორდინატთა სისტემის UTM პროექცია

ძა	საცხ. შენობა	ბორდიული	ჭოშკარი
		ხის ღობე	ბეტონი
ა	არასაცხ. შენობა	ქვის კედელი	წყალგაყვანილობა
	ფარდული	კედელი	კავშირგაბმულობა
	მშენებარე შენობა	ფლატე	ელ. ქსელები
	საგრანსფორ. ჯიხური	რკინაგზა	ბუნებრივი აირი
	ხეები	სამხედრო-ისტორიული ჰეგები	საკრუნაო ინფრასტრუქტურა
	გარე განათება	ელ. გადამცემი ანძა	ინტერნეტ ქსელი

შენიშვნა: 1) ნაკვეთის საზღვარი (ოჯ ოჯი არის ნახაზზე) მოთიოებულია დამკვეთის მიერ

2) მიწის სამუშაოების შესრულებისას შეატყობინეთ კომუნიკაციის წარმომადგენლებს

შპს „ბიემჯი გრუპ"
საქართველო, თბილისი, შარტავას ქუჩა 14
ტელ: 995 577 00 00 77 (მობ.)

LTD `BMG GROUP~
14,Sartava St. Tbilisi, Georgia

ტექნიკური დირექტორი:		ზ. ბახილაძე
ბაზომა:		ნ.ოთხოზორია
დახაზა:		ნ.ოთხოზორია
დამკვეთი:		
მასშტაბი: 1:500		31.01.2023 წ.

საქართველო

ქალაქი თბილისი, ქუჩა ბადიაურის , №2-4\23 218ჰ3.მ არასასოფლო-სამეურნეო
დანიშნულების ს/ჯ №01.17.01.081.013 მიწის ნაკვეთის ტოპოგრაფიული

გეგმა

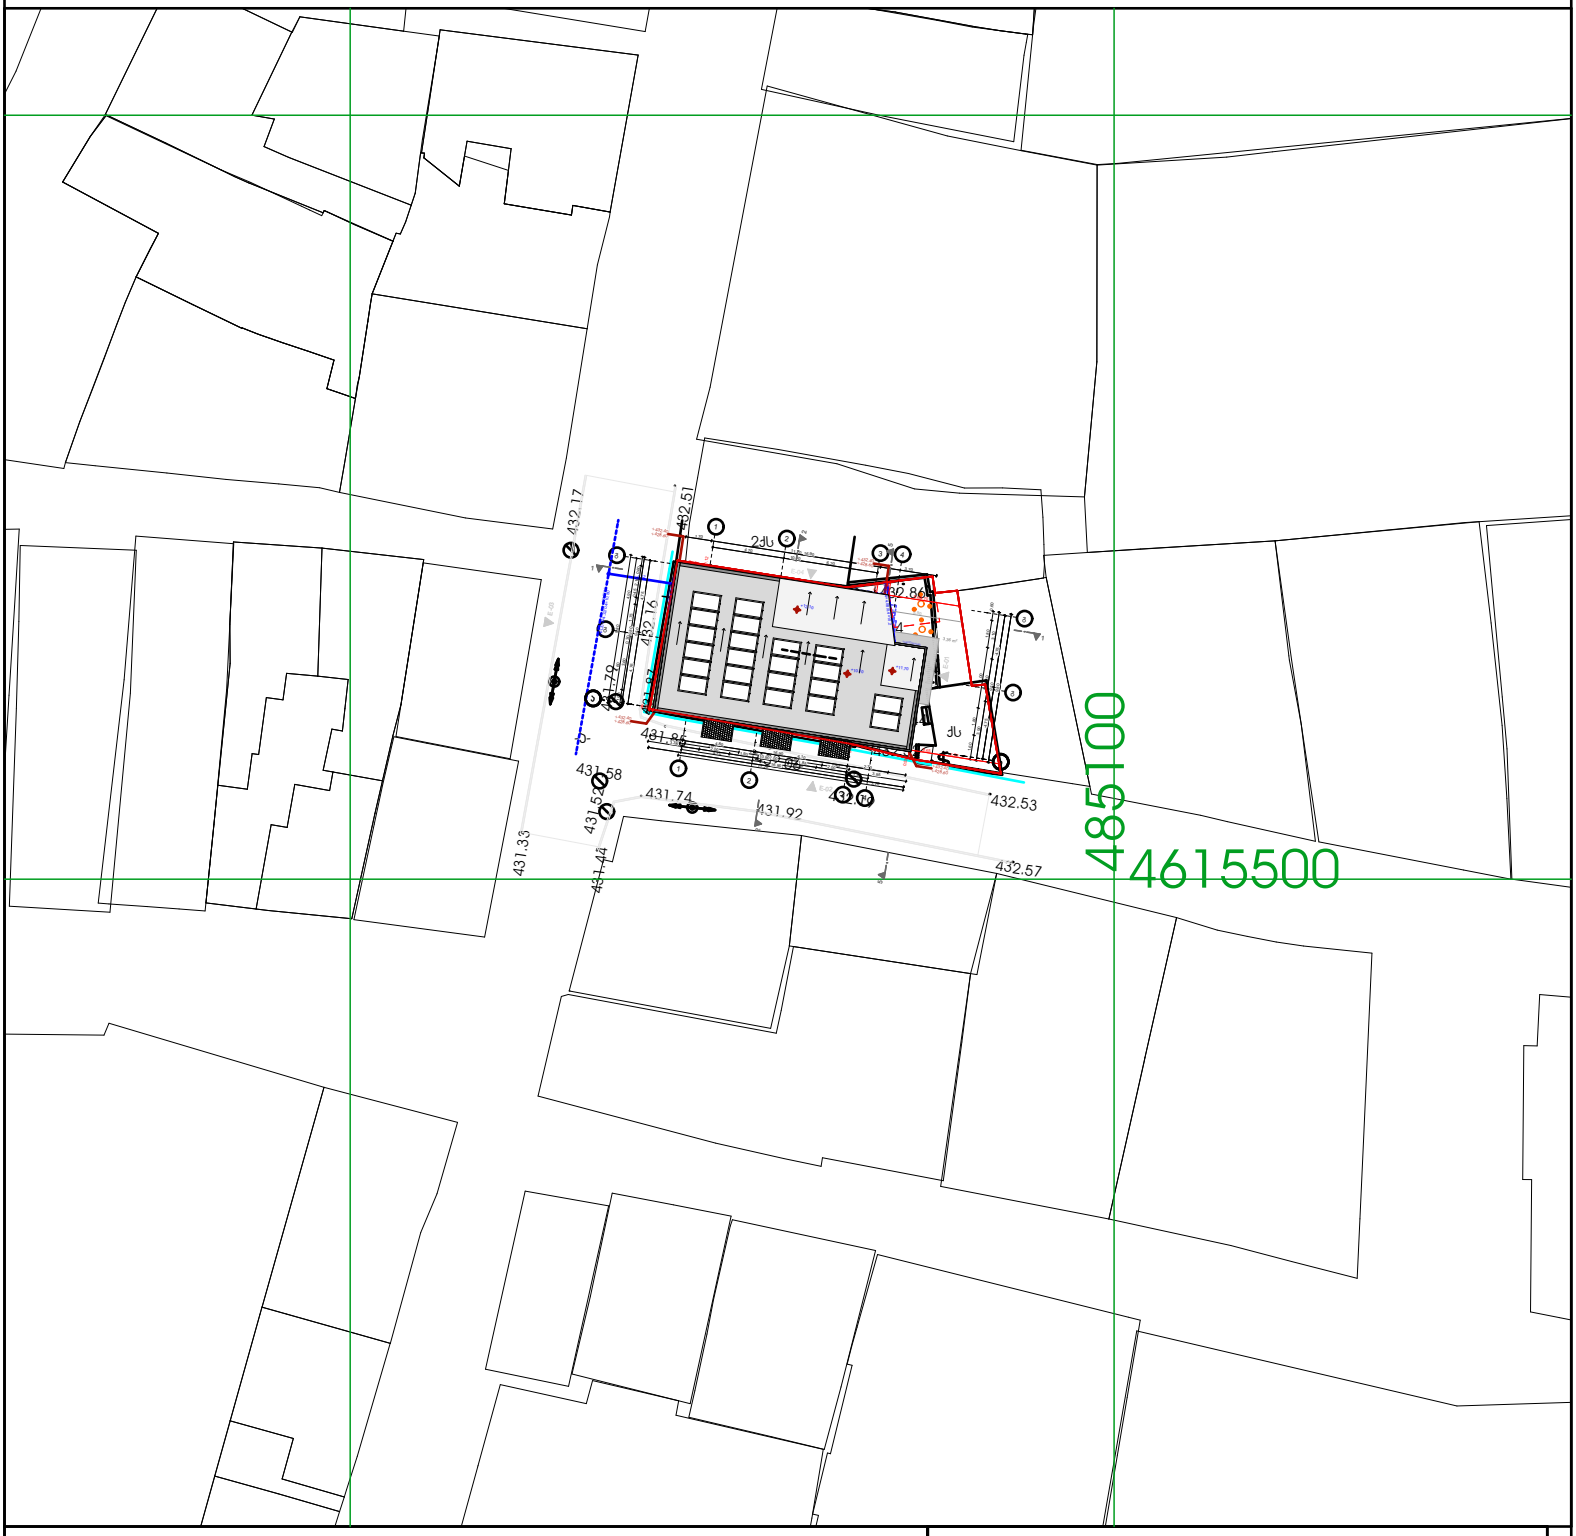

პირობითი აღნიშვნები

ჯGშ 1984 -ის კოორდინატთა სისტემის ჯროექცია

ქს	საცხ. შენობა	ბორდიული ხის ღობე	ჯიშჯარი
ქა	არასაცხ. შენობა	ღობე	ბეტონი
	ფარდული	ქვის კედელი	წყალგაყვანილობა
	მშენებარე შენობა	კედელი	კავშირგაბმულობა
	სატრანსფორ. ჯიხური	ფლატე	ელ. ქსელები
	ხეები	რკინიგზა	ბუნებრივი აირი
	გარე განათება	სამეთვალყურეო ჯები	სადრენაჟო ინფრასტრუქტურა
		ელ. გადამცემი ხაზი	ინტერნეტ ქსელი

შენიშვნა: 1) ——— ნაკვეთის საზღვარი (თუ იგი არის ნახაზზე) მითითებულია დამკვეთის მიერ
2) მიწის სამუშაოების შესრულებისას შეატყობინეთ კომუნიკაციის წარმომადგენლებს

შპს „ბიემჯი გრუპ"
საქართველო, თბილისი, შარტავას ქუჩა 14
მობ: 598 667070; 577 158039

LOTD "BMG GROUP"
14 შარტავა შტ. თბილისი, Gეორგია

ტექნიკური დირექტორი:		ზ. ბასილაძე
აზომა:		ნ.ოთხოზორია
დახაზა:		ნ.ოთხოზორია
დამკვეთი:		
მაშტაბი: 1:500		31.01.2023 წ.