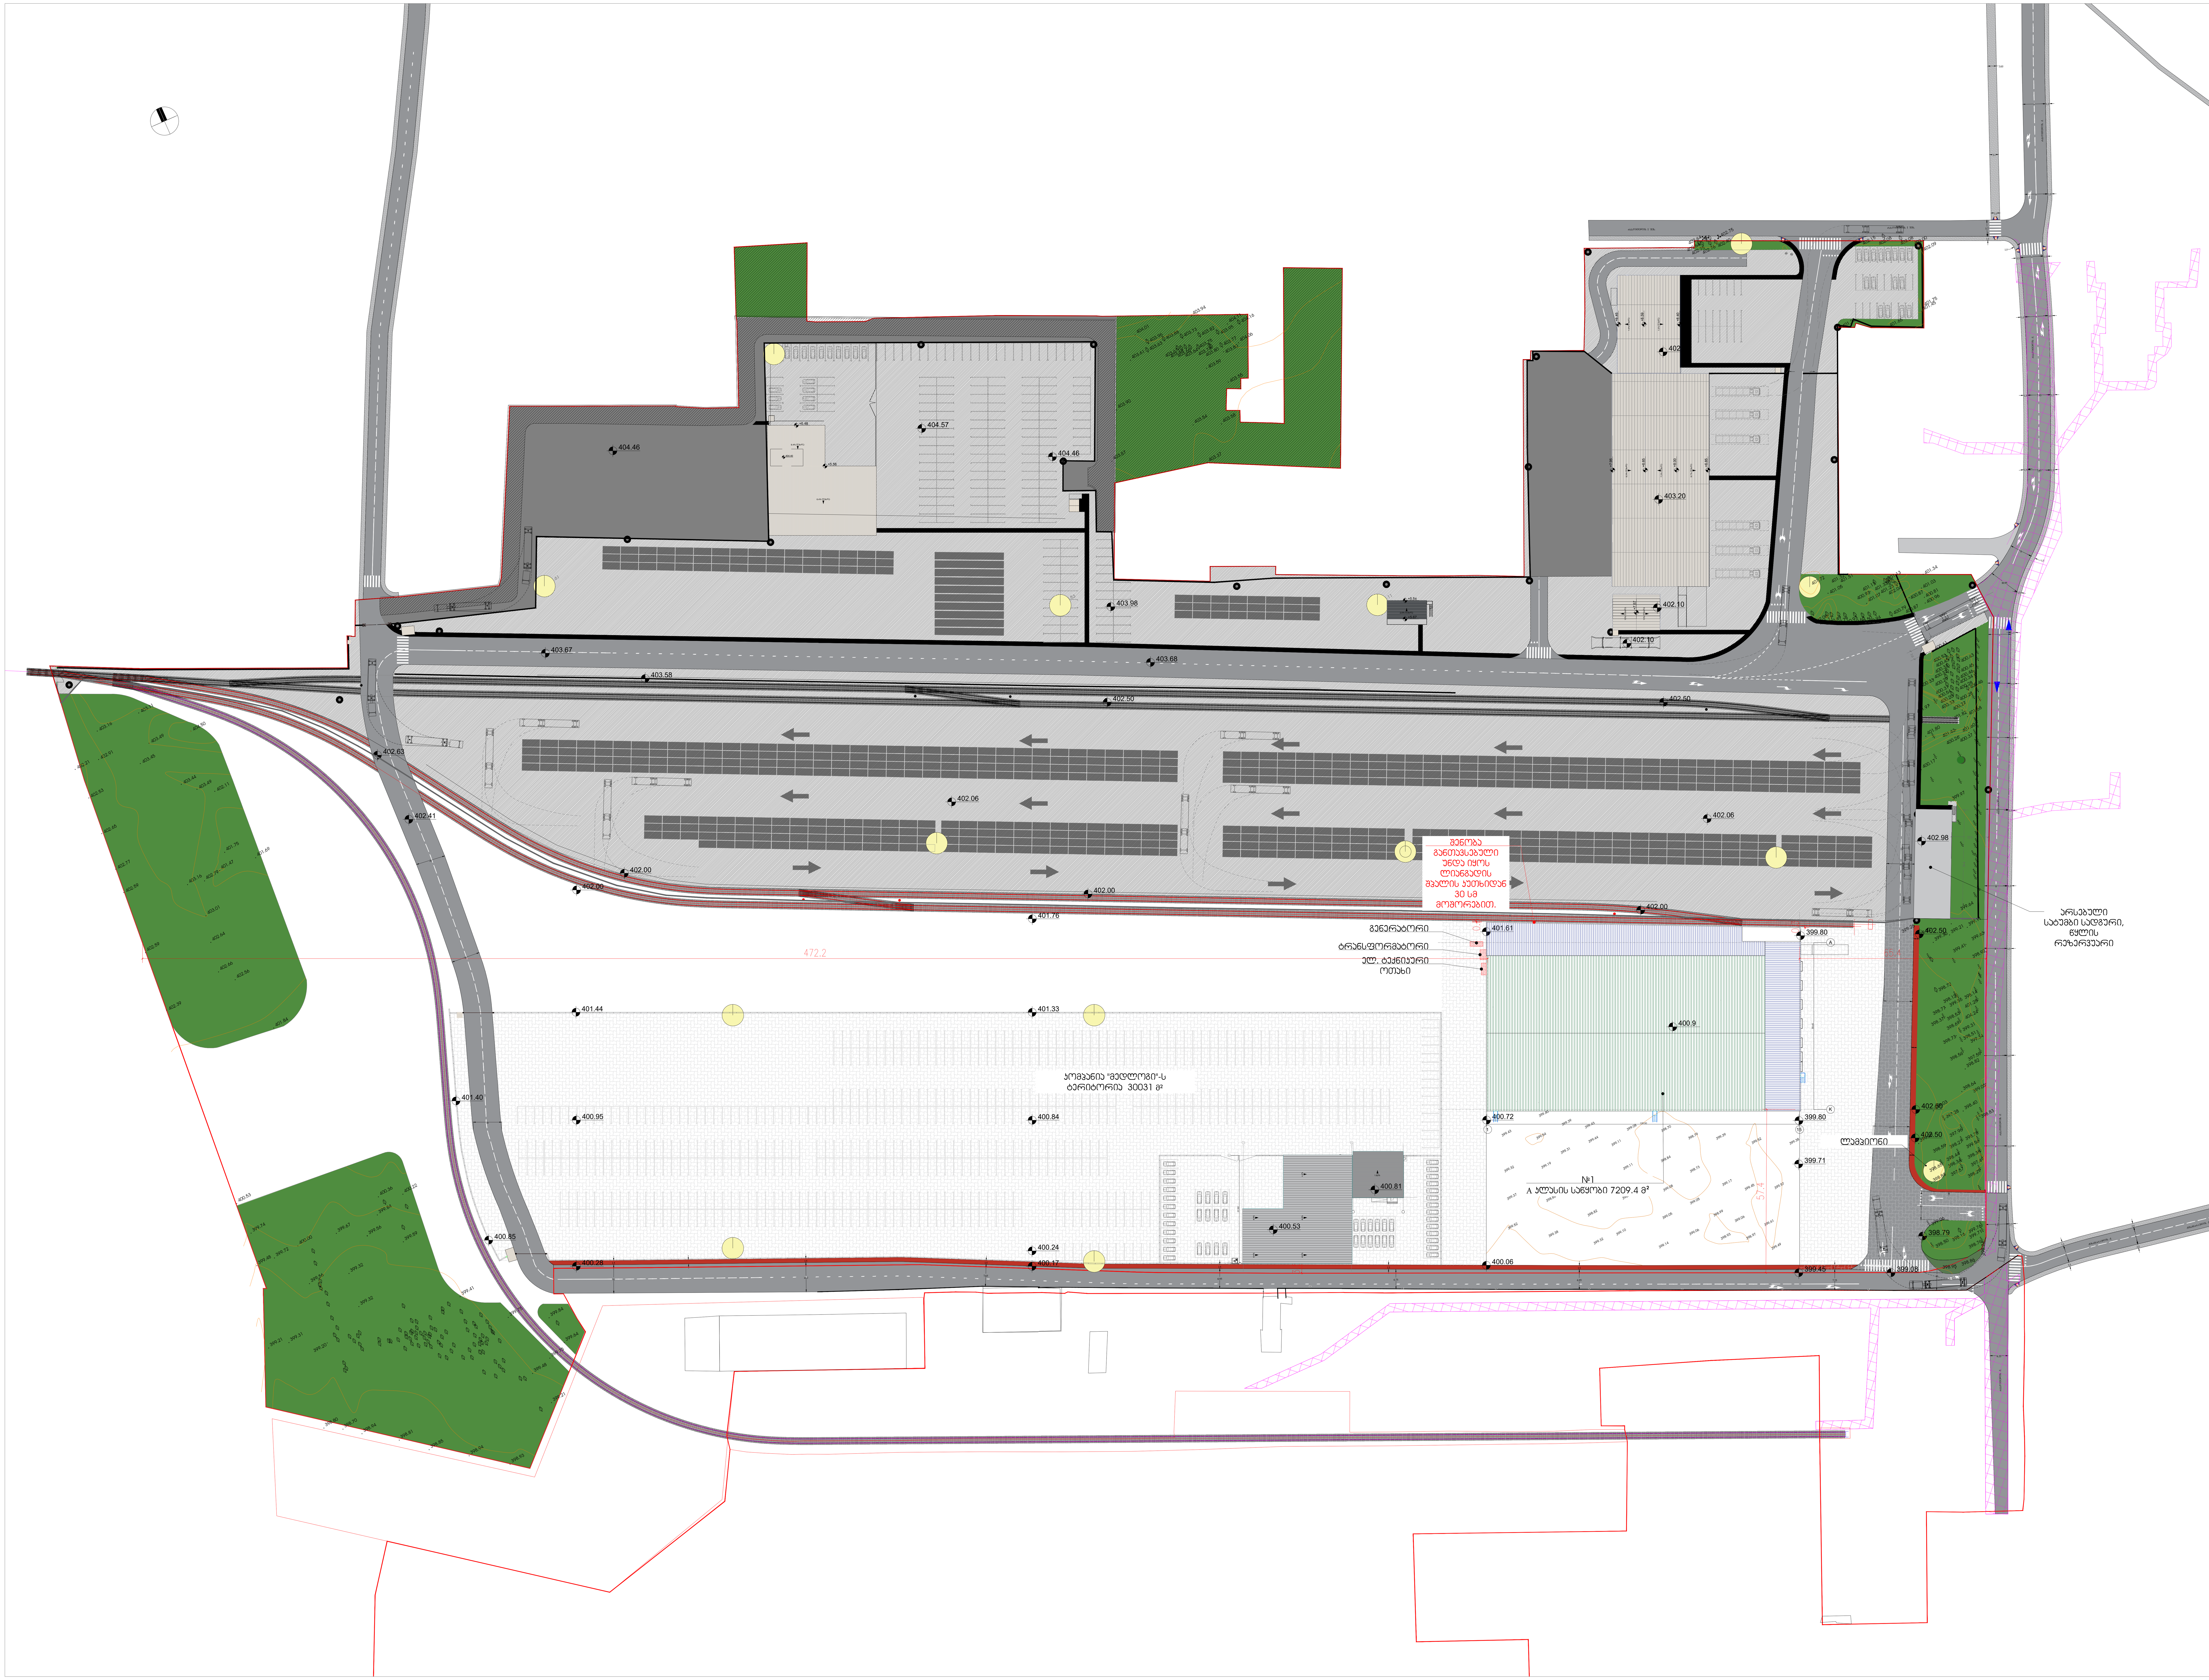


LLC "INDECO CM"
Architectural Department
Adress: ,Ilia Chavchavadze ave 23a,
Tbilisi, Georgia
Phone: (+995) 598420747
E-mail: info@indeco.ge;
www.indeco.ge

ლეგენდა

±0.00 არქიტექტურული ნიშნული

ღერძი

რკინიგზის ხაზი I-ლი ფაზა

რკინიგზის ხაზი მე-II ფაზა

რკინიგზის ხაზი მე-III ფაზა

არსებული სერვიტუტი

ხრეში

ქვაფენილი

ქვაფენილი საავტომობილო გზა

შეღებილი ქვაფენილი

გამწვანება

წითელი ხაზი

ღობე

ექსპლიკაცია

დამკვეთი

შპს "თბილისი დრაი პორტი"

პროექტის დასახელება

თბილისი დრაი პორტი

მისამართი

საქართველო, თბილისი, ქინძმარაულის ქუჩა 37

01.19.33.015.233

დირექტორი	თ. მათიაშვილი	
მთავარი არქიტექტორი	ი. ზარჯილო	
არქიტექტორი	ა.თევდორაშვილი	

სათაური

გენერალური გეგმა

მასშტაბი:	1:1000
თარიღი:	21.10.2025
ფორმატი:	A1