

N



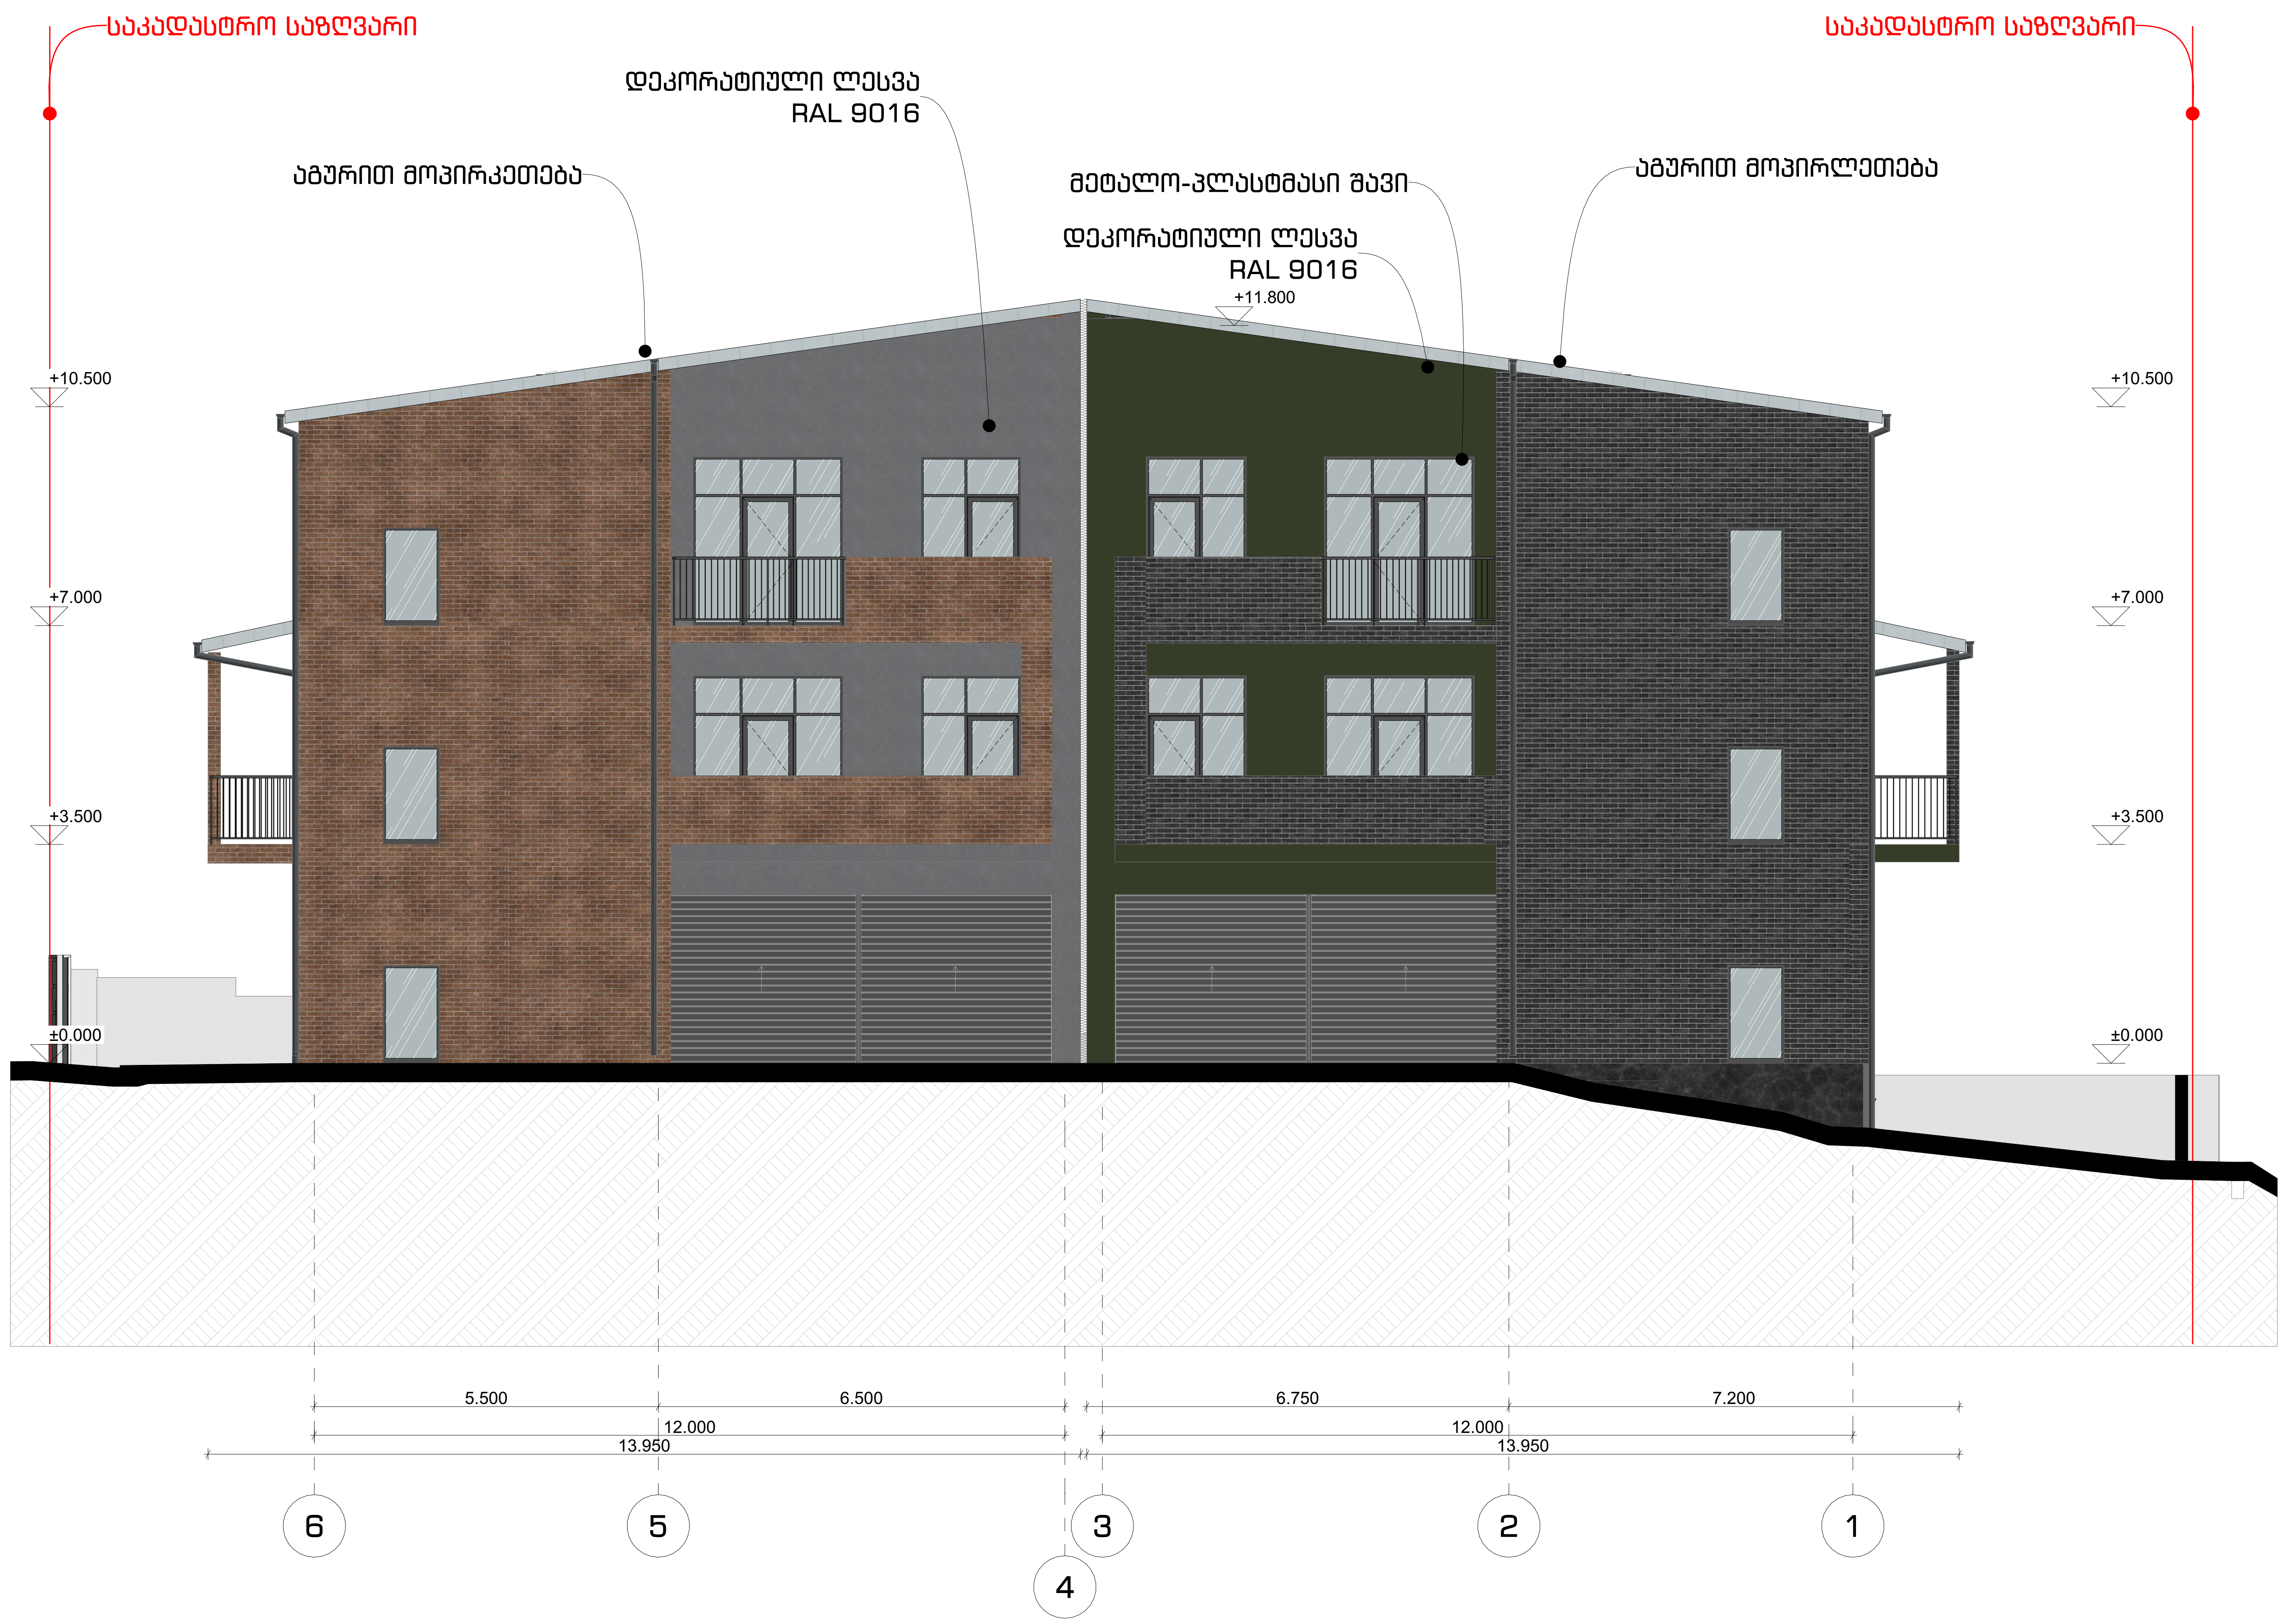

მისამართი

ქ. თბილისი
ბრილების ქ.N8
ს.კ 01.19.20.016.082

ზომები მოცემულია მილიმეტრებში

სტადია

არქიტექტურა

ზოგადი შენიშვნები

1 . იატაკის ზედაპირები მოეწყობა ისე, რომ იქნება მდგრადი, მყარი და არასრიალა.
2 . განათების ელექტრო სამართავები, ჩამრთველები და დენსართები, ტემპერატურის მარეგულირებლების სამართავები, წყალსადენი სისტემების მოწყობილობების მარეგულირებლები და დამცავი , ორმხრივი საკომუნიკაციო სისტემების სამართავები მოეწყობა სტანდარტების 309-ე ქვეთავის შესაბამისად.
3 . იატაკის ზედაპირი იქნება ბეტონის ან სხვა არაწვადი მასალის

საორიენტაციო ნახაზი

დამკვეთი

ინდივიდუალური საცხოვრებელი სახლის არქიტექტურული პროექტი

ნახაზი

ფასადი ღერძებში 6-1

პრ.ავტ. ა. კაჭკაჭიშვილი

არქიტ. ნ.ხარებავა

არქიტ.

შეამოწმა ლ. ლომინაშვილი

თარიღი 24.11.2025

ფორმატი A2

ფურცლები ფურცელი

მასშტაბი

N



N


















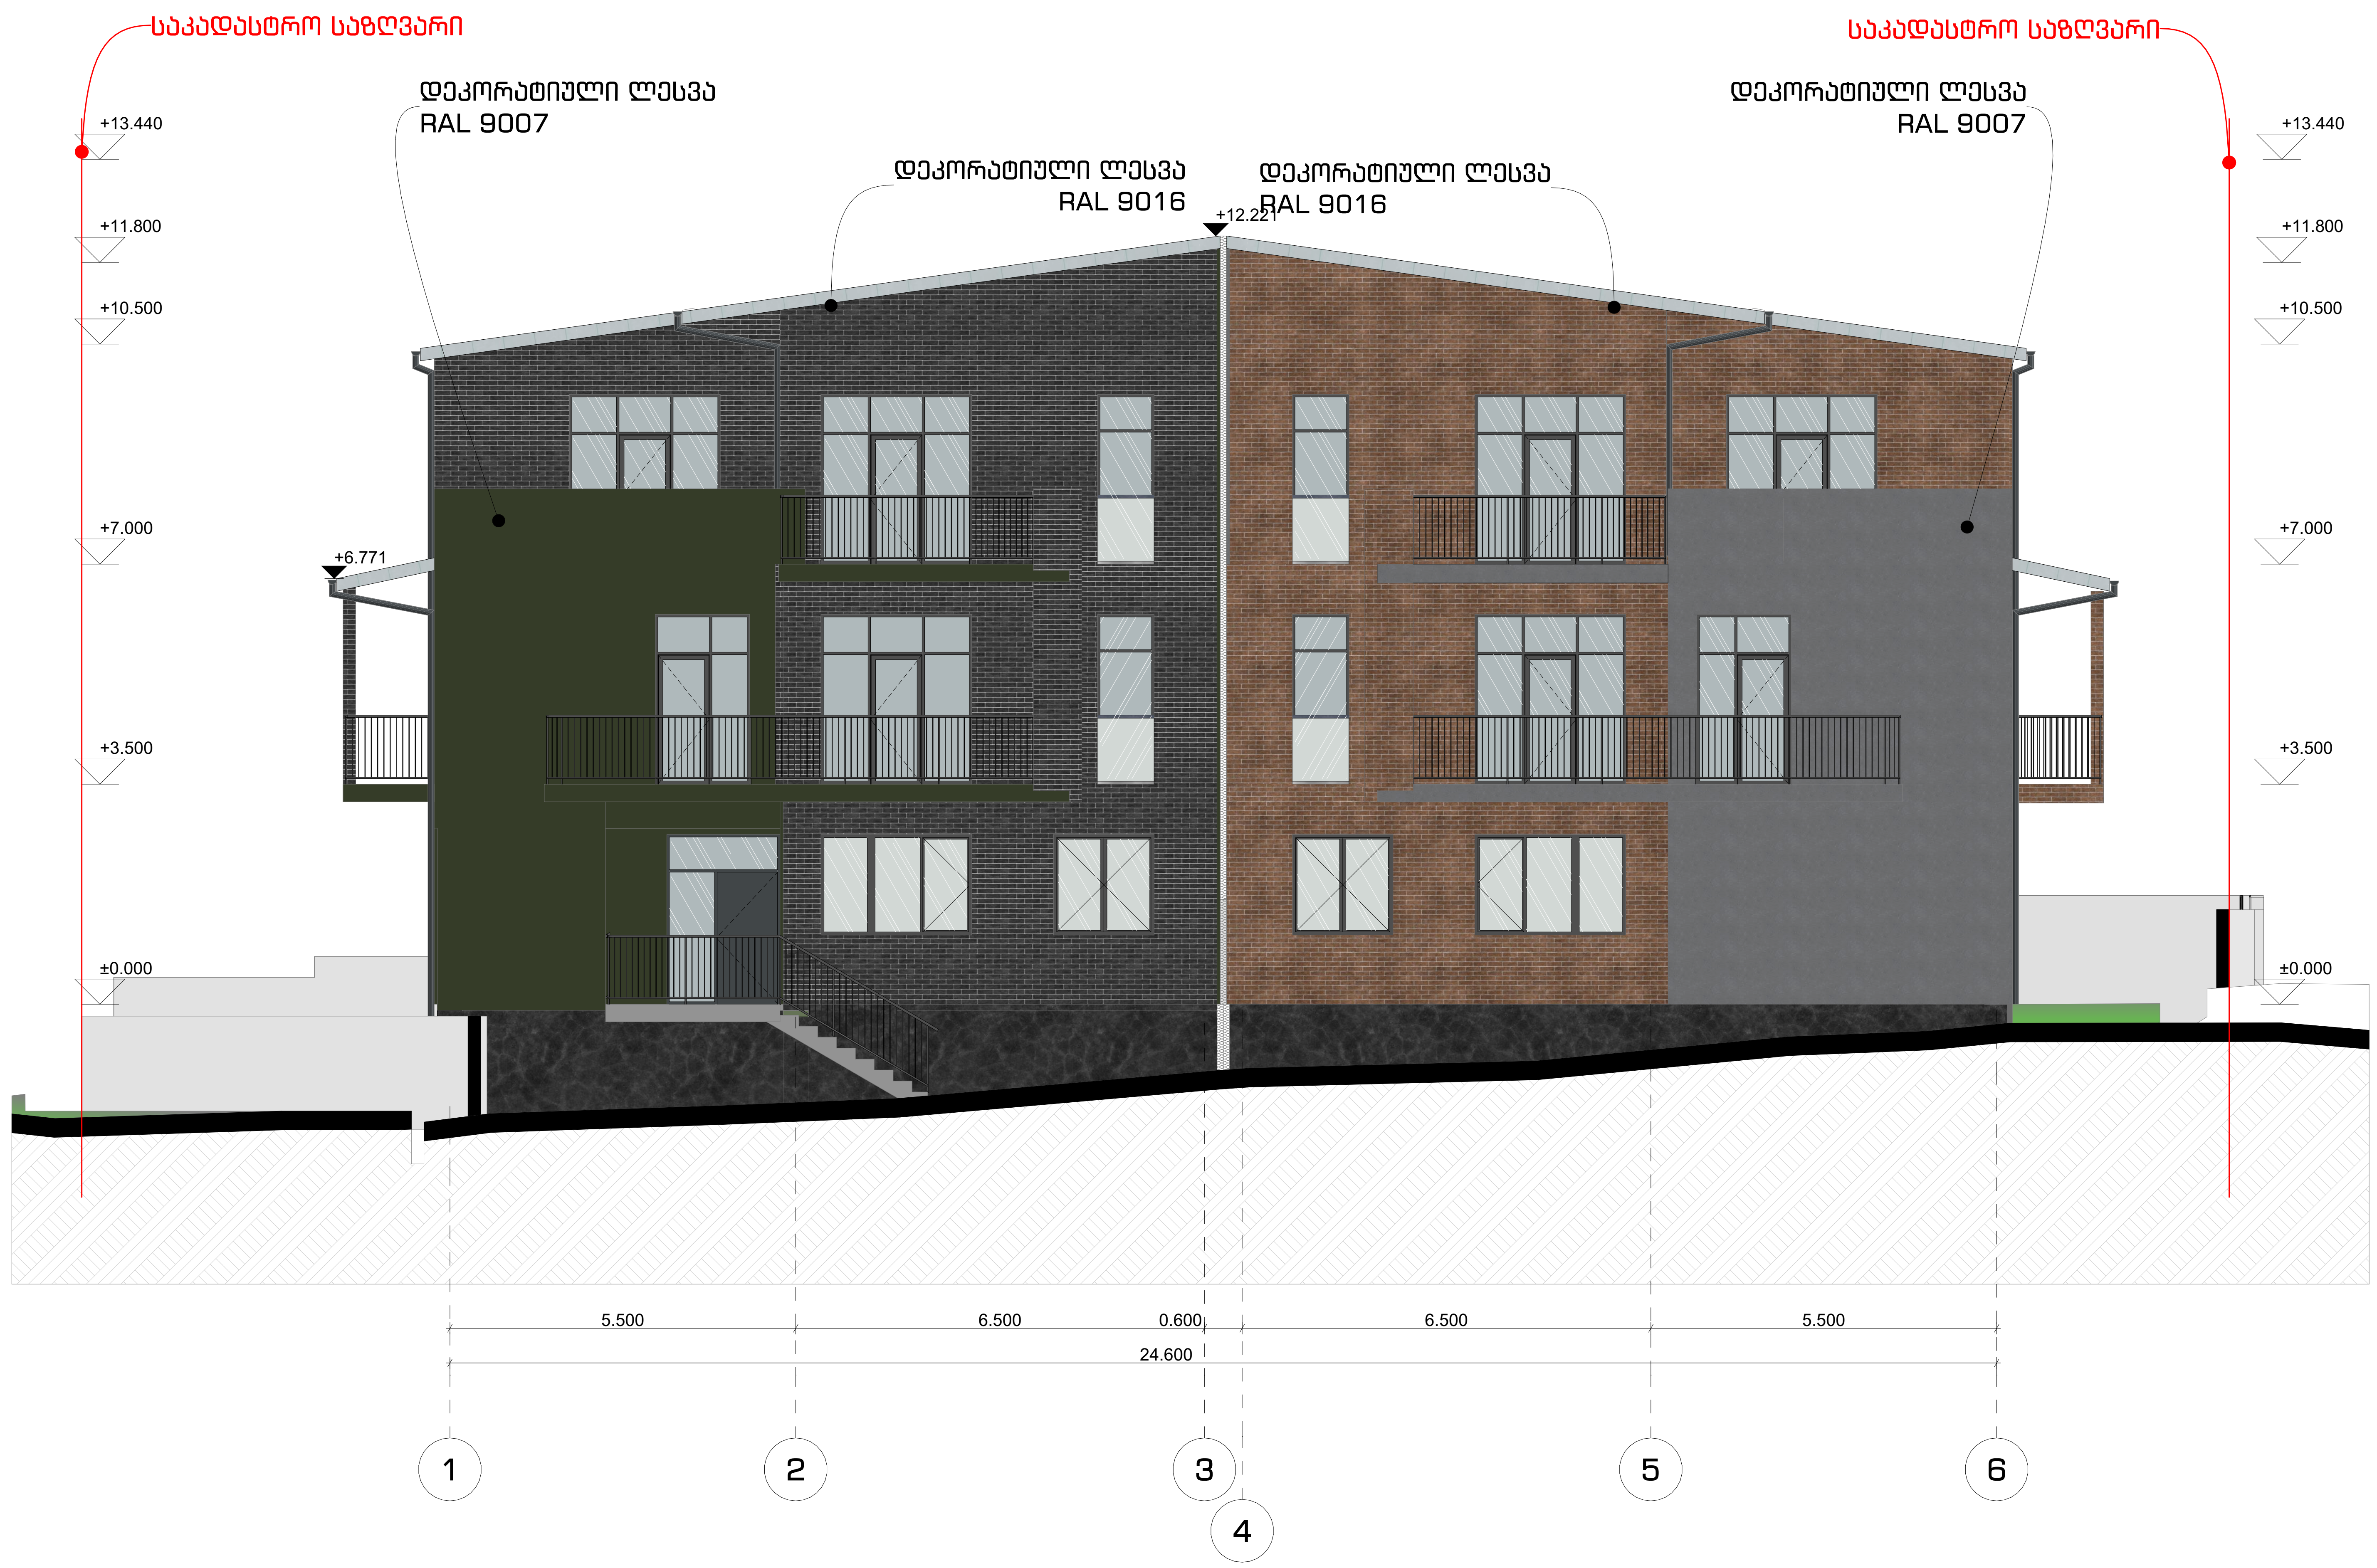

მისამართი

ქ. თბილისი
ბრილების ქ.N8
ს.კ 01.19.20.016.082

ზომები მოცემულია
მილიმეტრებში

სტადია

არქიტექტურა

ზოგადი შენიშვნები

1 . იატაკის ზედაპირები მოეწყობა ისე, რომ იქნება მდგრადი, მყარი და არასრიალა.
2 . განათების ელექტრო სამართავები, ჩამრთველები და დენსართები, ტემპერატურის მარეგულირებლების სამართავები, წყალსადენი სისტემების მოწყობილობების მარეგულირებლები და დამცავი , ორმხრივი საკომუნიკაცია სისტემების სამართავები მოეწყობა სტანდარტების 309-ე ქვეთავის შესაბამისად.
3 . იატაკის ზედაპირი იქნება ბეტონის ან სხვა არაწვადი მასალის

საორიენტაციო ნახაზი

დამკვეთი

ინდივიდუალური საცხოვრებელი სახლის არქიტექტურული პროექტი

ნახაზი

ფასადი ღერძებში 1-6

პრ. ავტ.	ა. კაჭკაჭიშვილი
არქიტ.	ნ.ხარებავა
არქიტ.	
შეამოწმა	ლ. ლომინაშვილი
თარიღი	24.11.2025
ფორმატი	A2

ფურცლები ფურცელი

მასშტაბი

N

ᲦᲘᲝᲑᲔᲑᲘᲡ ᲐᲜᲒᲐᲠᲘᲨᲖᲔ ᲤᲐᲡᲐᲓᲘᲡ ᲤᲐᲠᲗᲝᲑᲘᲡ ᲛᲘᲮᲔᲓᲕᲘᲗ
ᲤᲐᲡᲐᲓᲘᲡ ᲤᲐᲠᲗᲝᲑᲘ 145.59 მ²
ᲦᲘᲝᲑᲔᲑᲘᲡ ᲤᲐᲠᲗᲝᲑᲘ 38.70 მ²

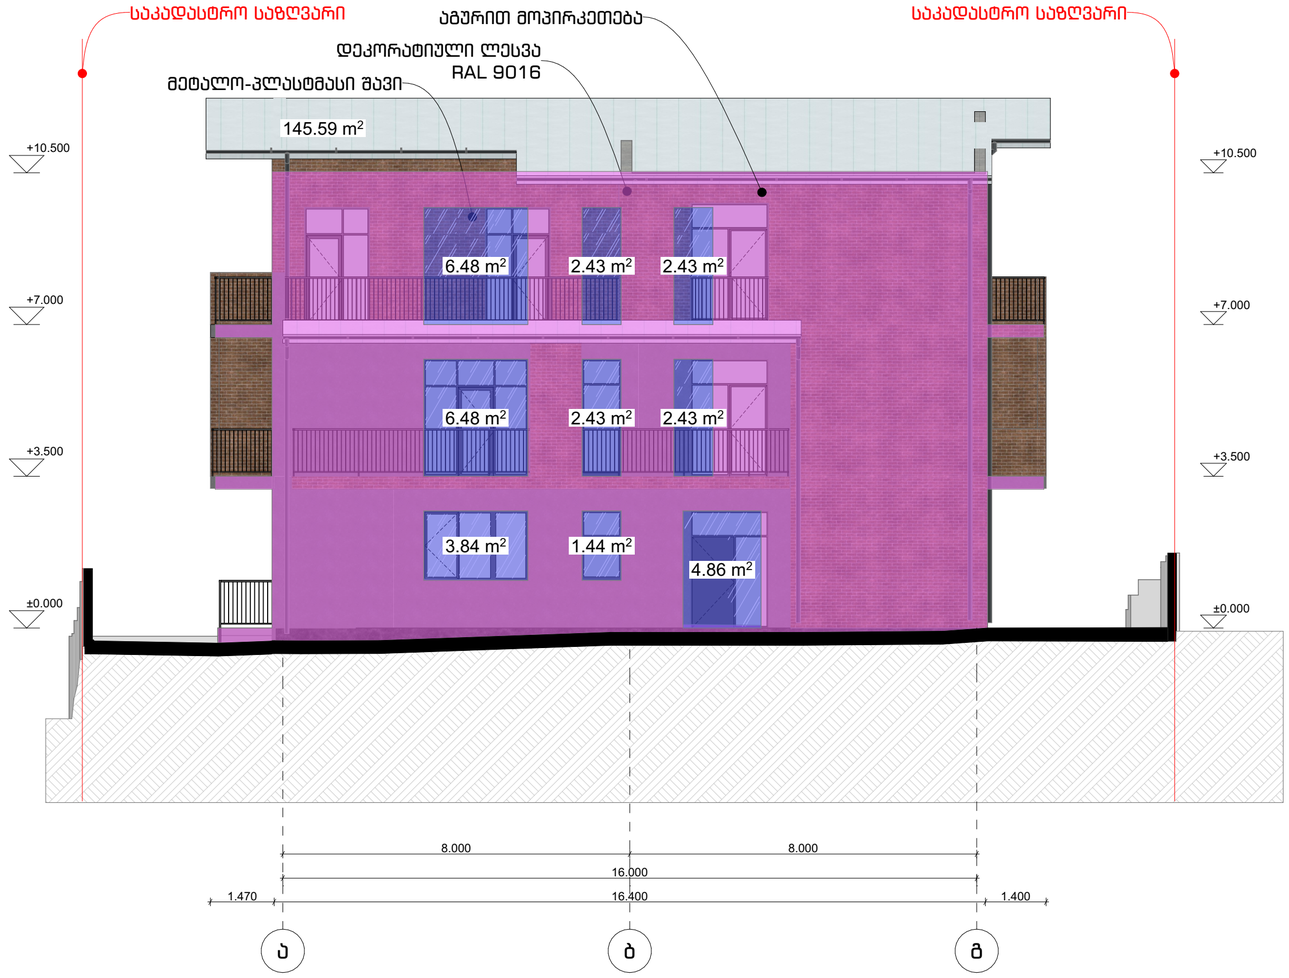

მისამართი

ქ. თბილისი
ბრილების ქ.N8
ს.კ 01.19.20.016.082

ზომები მოცემულია მილიმეტრებში

სტადია

არქიტექტურა



საორიენტაციო ნახაზი

დამკვეთი

ინდივიდუალური საცხოვრებელი სახლის არქიტექტურული პროექტი

ნახაზი

(41) ფასადი ღერძებში ა-გ

არ.პრ.	ა. კაჭკაჭიშვილი
არქიტ.	ნ.ხარებავა
არქიტ.	
შეამოწმა	ლ. ლოდინაძვილი

თარიღი 24.11.2025
ფორმატი A2

ფურცლები ფურცელი

მასშტაბი

N

ღიობების ანგარიში ფასადის ფართობის მიხედვით
ფასადის ფართობი 229.55 მ²
ღიობების ფართობი 84.6 მ²

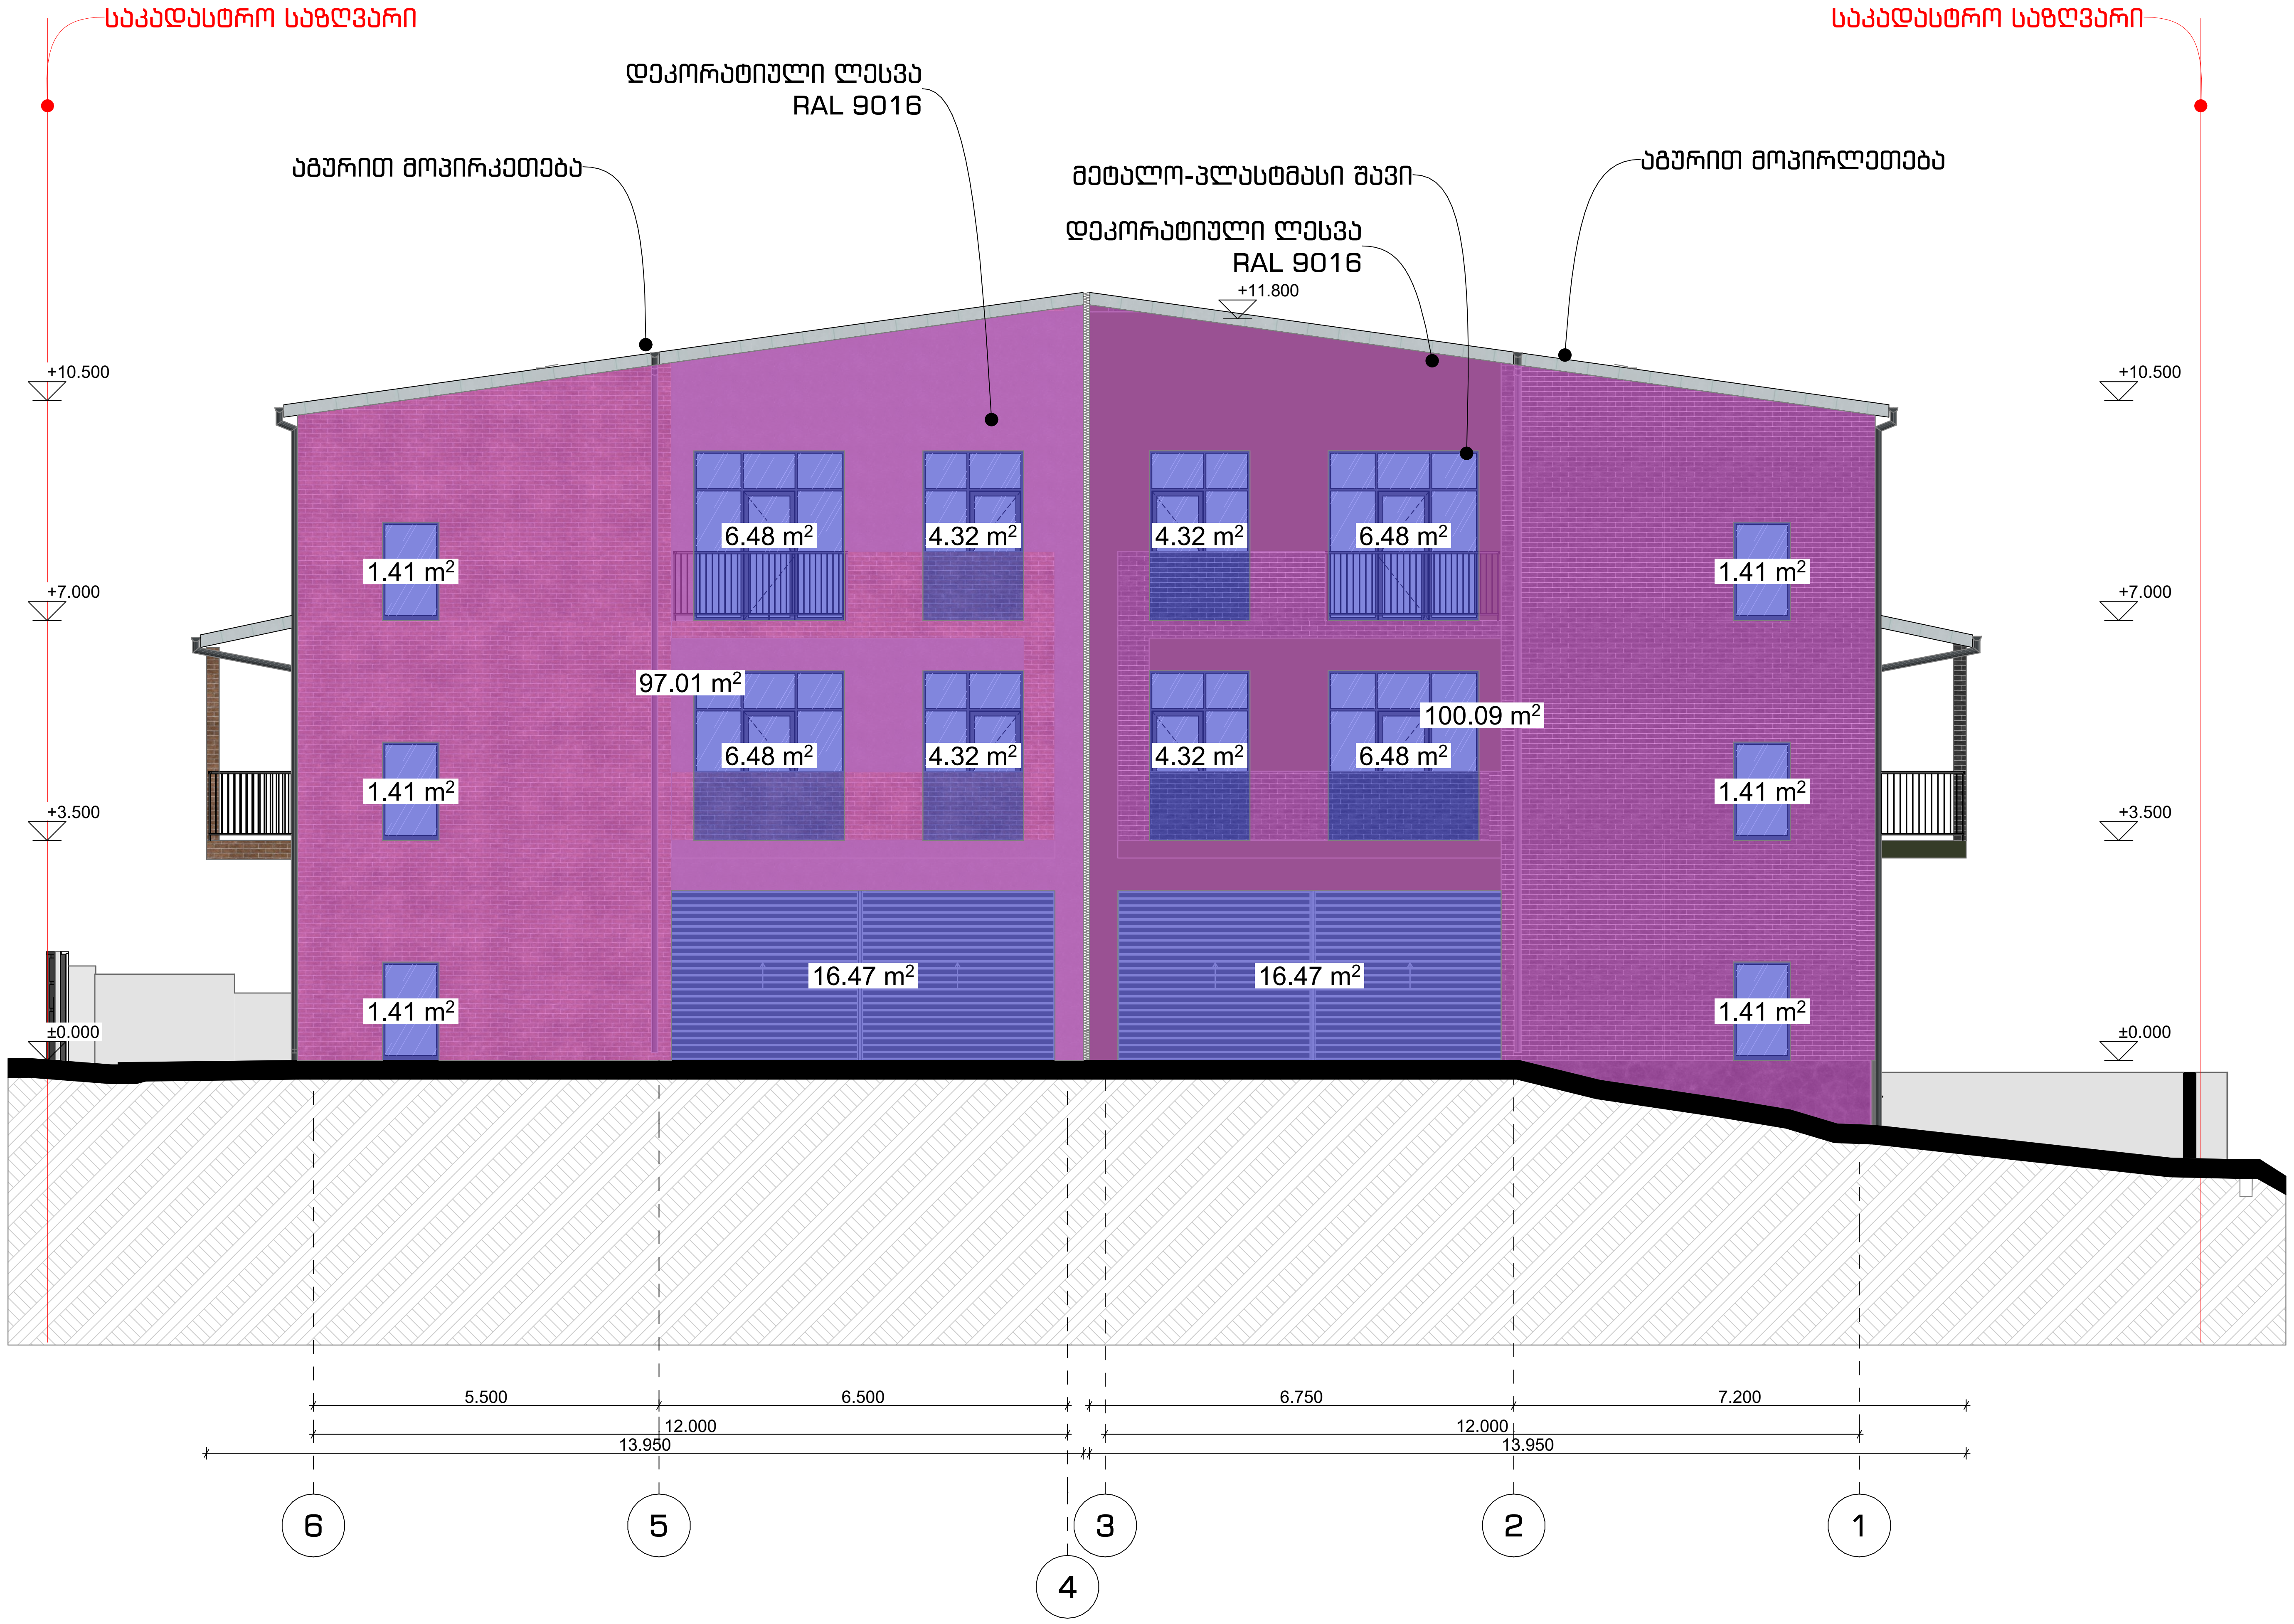

მისამართი

ქ. თბილისი
ბრილების ქ.N8
ს.კ 01.19.20.016.082

ზომები მოცემულია მილიმეტრებში

სტადია

არქიტექტურა

ზოგადი შენიშვნები

1 . იატაკის ზედაპირები მოეწყობა ისე, რომ იქნება მდგრადი, მყარი და არასრიალა.
2 . განათების ელექტრო სამართავები, ჩამრთველები და დენსართები, ტემპერატურის მარეგულირებლების სამართავები, წყალსადენი სისტემების მოწყობილობების მარეგულირებლები და დამცავი , ორმხრივი საკომუნიკაციო სისტემების სამართავები მოეწყობა სტანდარტების 309-ე ქვეთავის შესაბამისად.
3 . იატაკის ზედაპირი იქნება ბეტონის ან სხვა არაწვადი მასალის

საორიენტაციო ნახაზი

დამკვეთი

ინდივიდუალური საცხოვრებელი სახლის არქიტექტურული პროექტი

ნახაზი

(41) ფასადი ღერძებში 6-1

პრ. ავტ.	ა. კაჭკაჭიშვილი
არქიტ.	ნ.ხარებავა
არქიტ.	
შეამოწმა	ლ. ლომინაშვილი
თარიღი	24.11.2025
ფორმატი	A2

ფურცლები ფურცელი

მასშტაბი

N

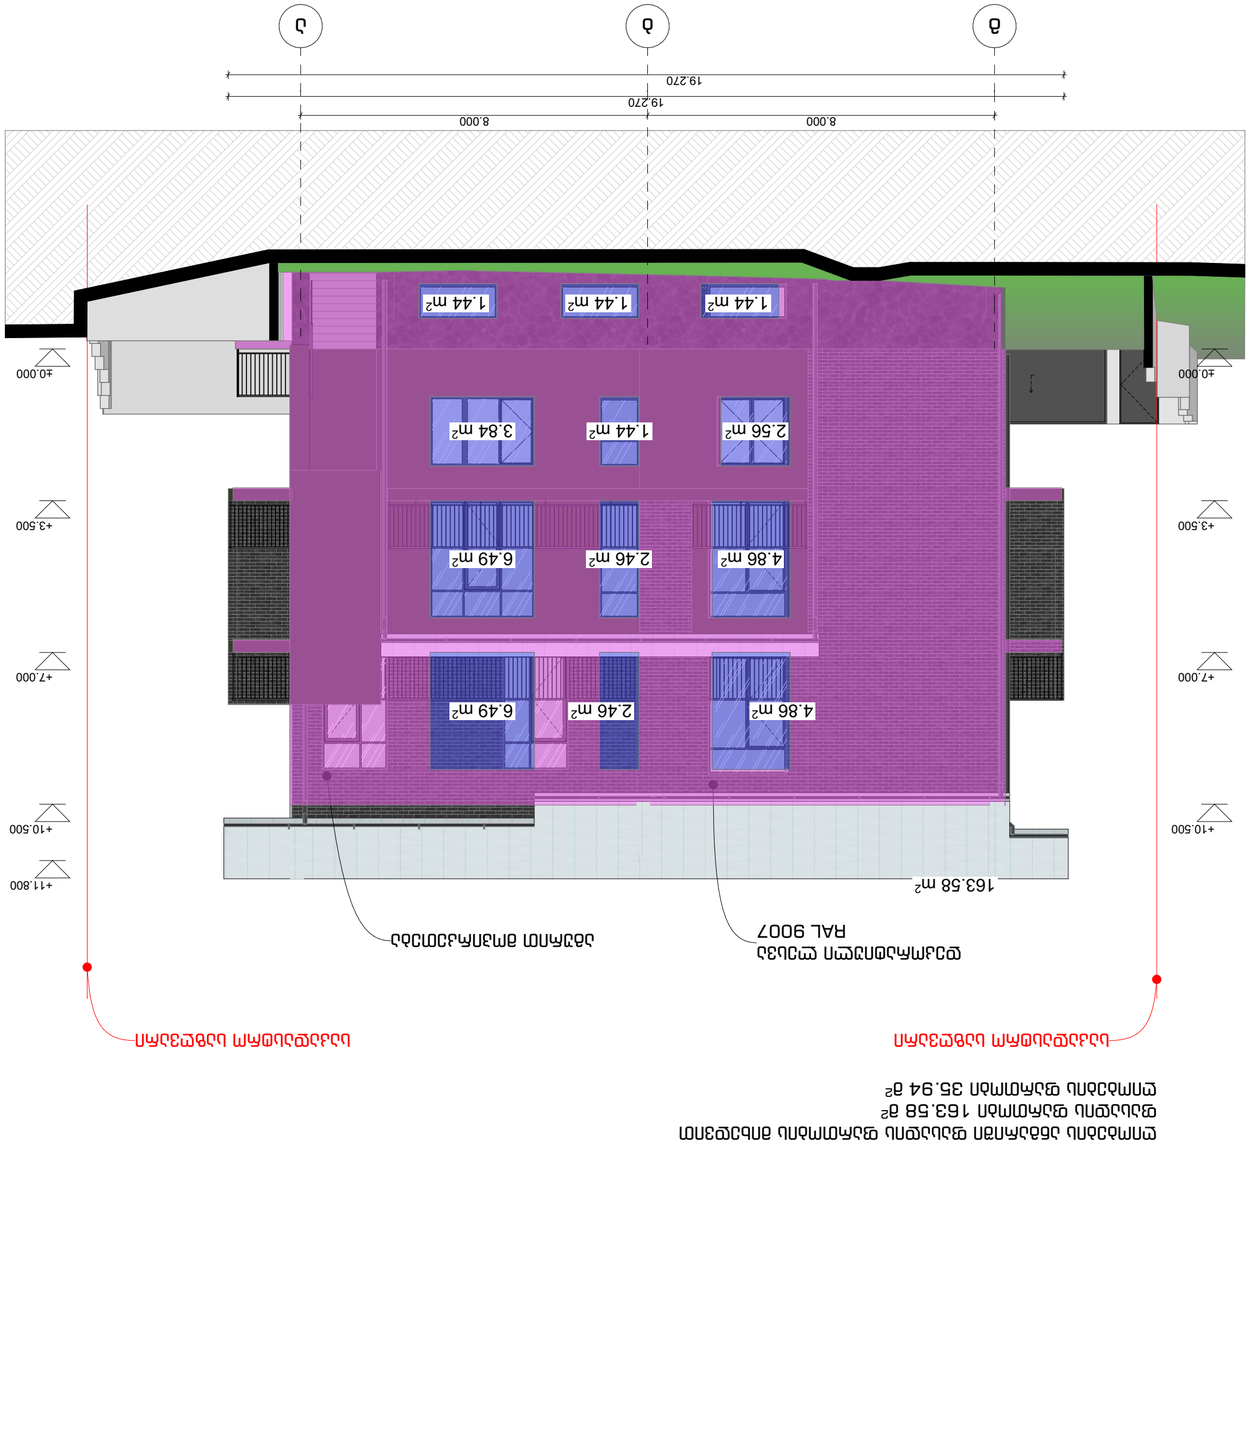





ღიობების ანგარიში ფასადის ფართობის მიხედვით

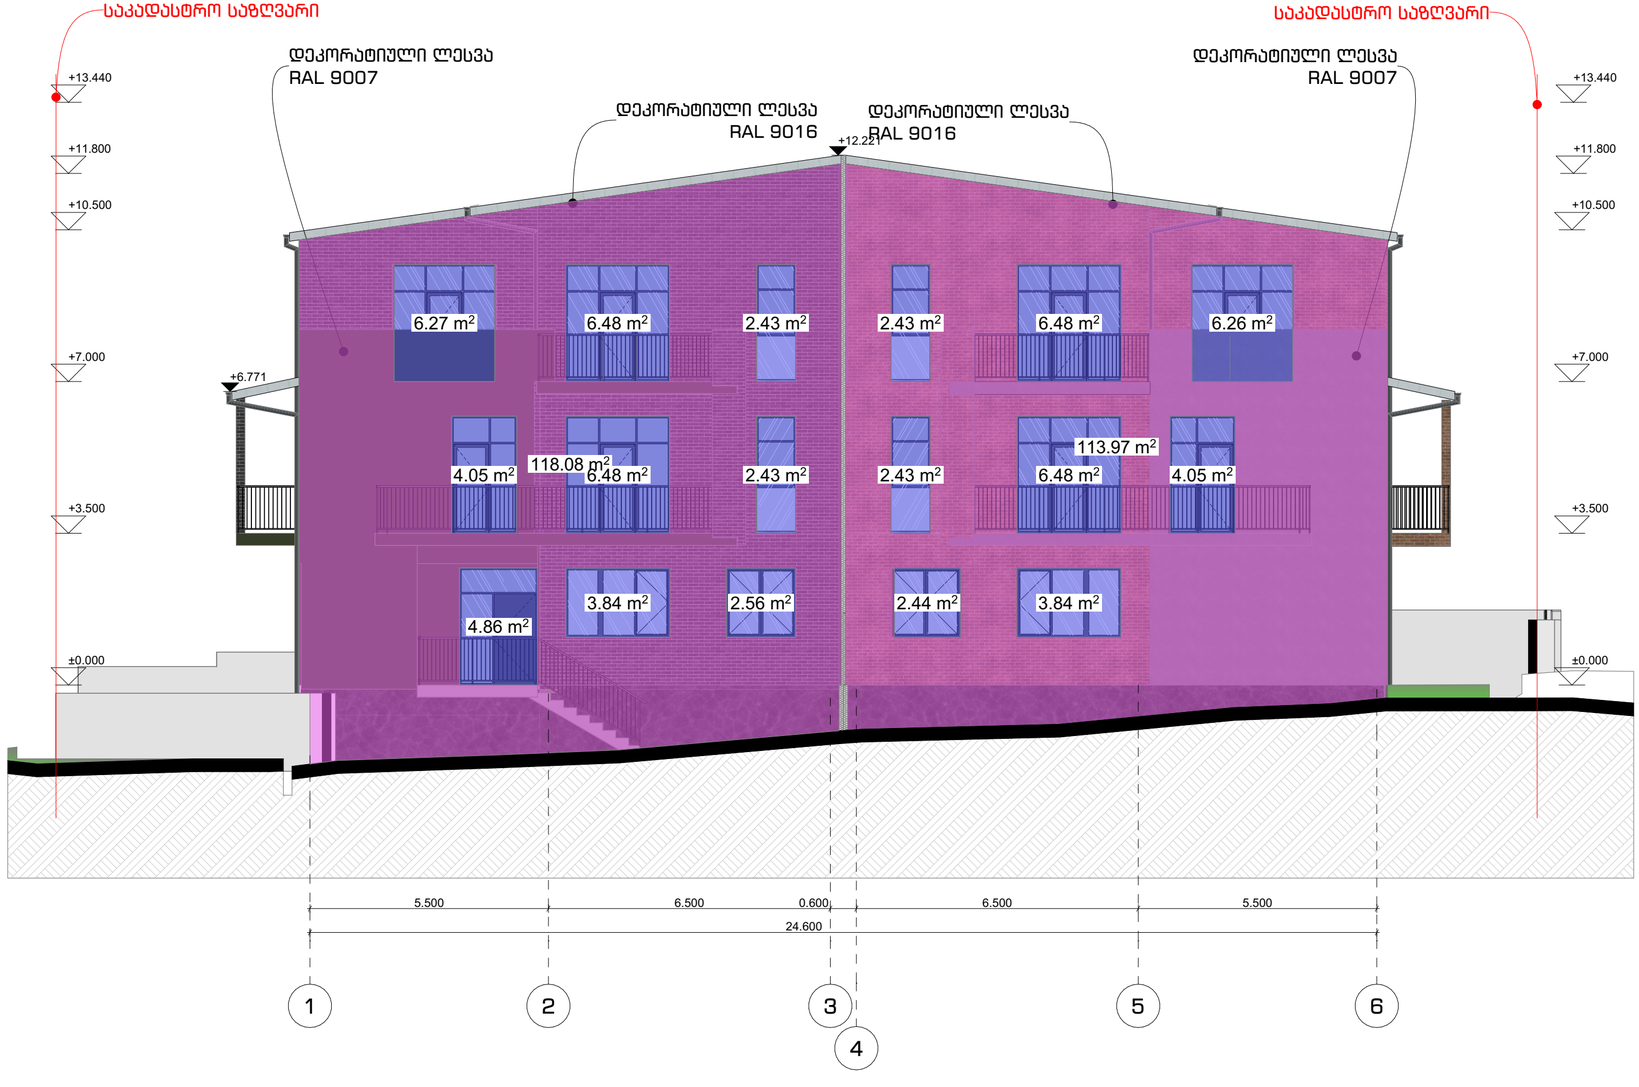

მისამართი

ქ. თბილისი
ბრილების ქ.N8
ს.კ 01.19.20.016.082

ზომები მოცემულია
მილიმეტრებში

სტადია

არქიტექტურა


1 . იატაკის ზედაპირები მოეწყობა ისე, რომ იქნება მდგრადი, მყარი და არასრიალა.
3 . იატაკის ზედაპირი იქნება ბეტონის ან სხვა არანაკლები მასალის

საორიენტაციო ნახაზი

დამკვეთი

ინდივიდუალური საცხოვრებელი სახლის არქიტექტურული პროექტი

ნახაზი

(41) ფასადი ღერძებში 1-6

არ.პრ.	ა. კაჭკაჭიშვილი
არქიტ.	ნ.ხარებავა
არქიტ.	
შემამოწმა	ლ. ლოდინაშვილი

თარიღი 24.11.2025
ფორმატი A2


მასშტაბი

N