
5000
6000
2310
3400
1800
2350
6000*5000*1800 მმ
3400*2310*2350 მმ
1/30/2026

# საკადასტრო გეგმა

საჯარო რეესტრის ეროვნული სააგენტო

| | | | |
|---|---|---|---|
| საკადასტრო კოდი: | **01.19.14.003.225** | ნაკვეთის დანიშნულება: | **არასასოფლო სამეურნეო** |
| განცხადების ნომერი: | **882024727466** | ფართობი: | **22013 კვ.მ (WGS 84 / UTM zone 38N)** |
| მომზადების თარიღი: | **14/06/2024** | ვალდებულების ფართობი: | **197 კვ.მ (WGS 84 / UTM zone 38N)** |

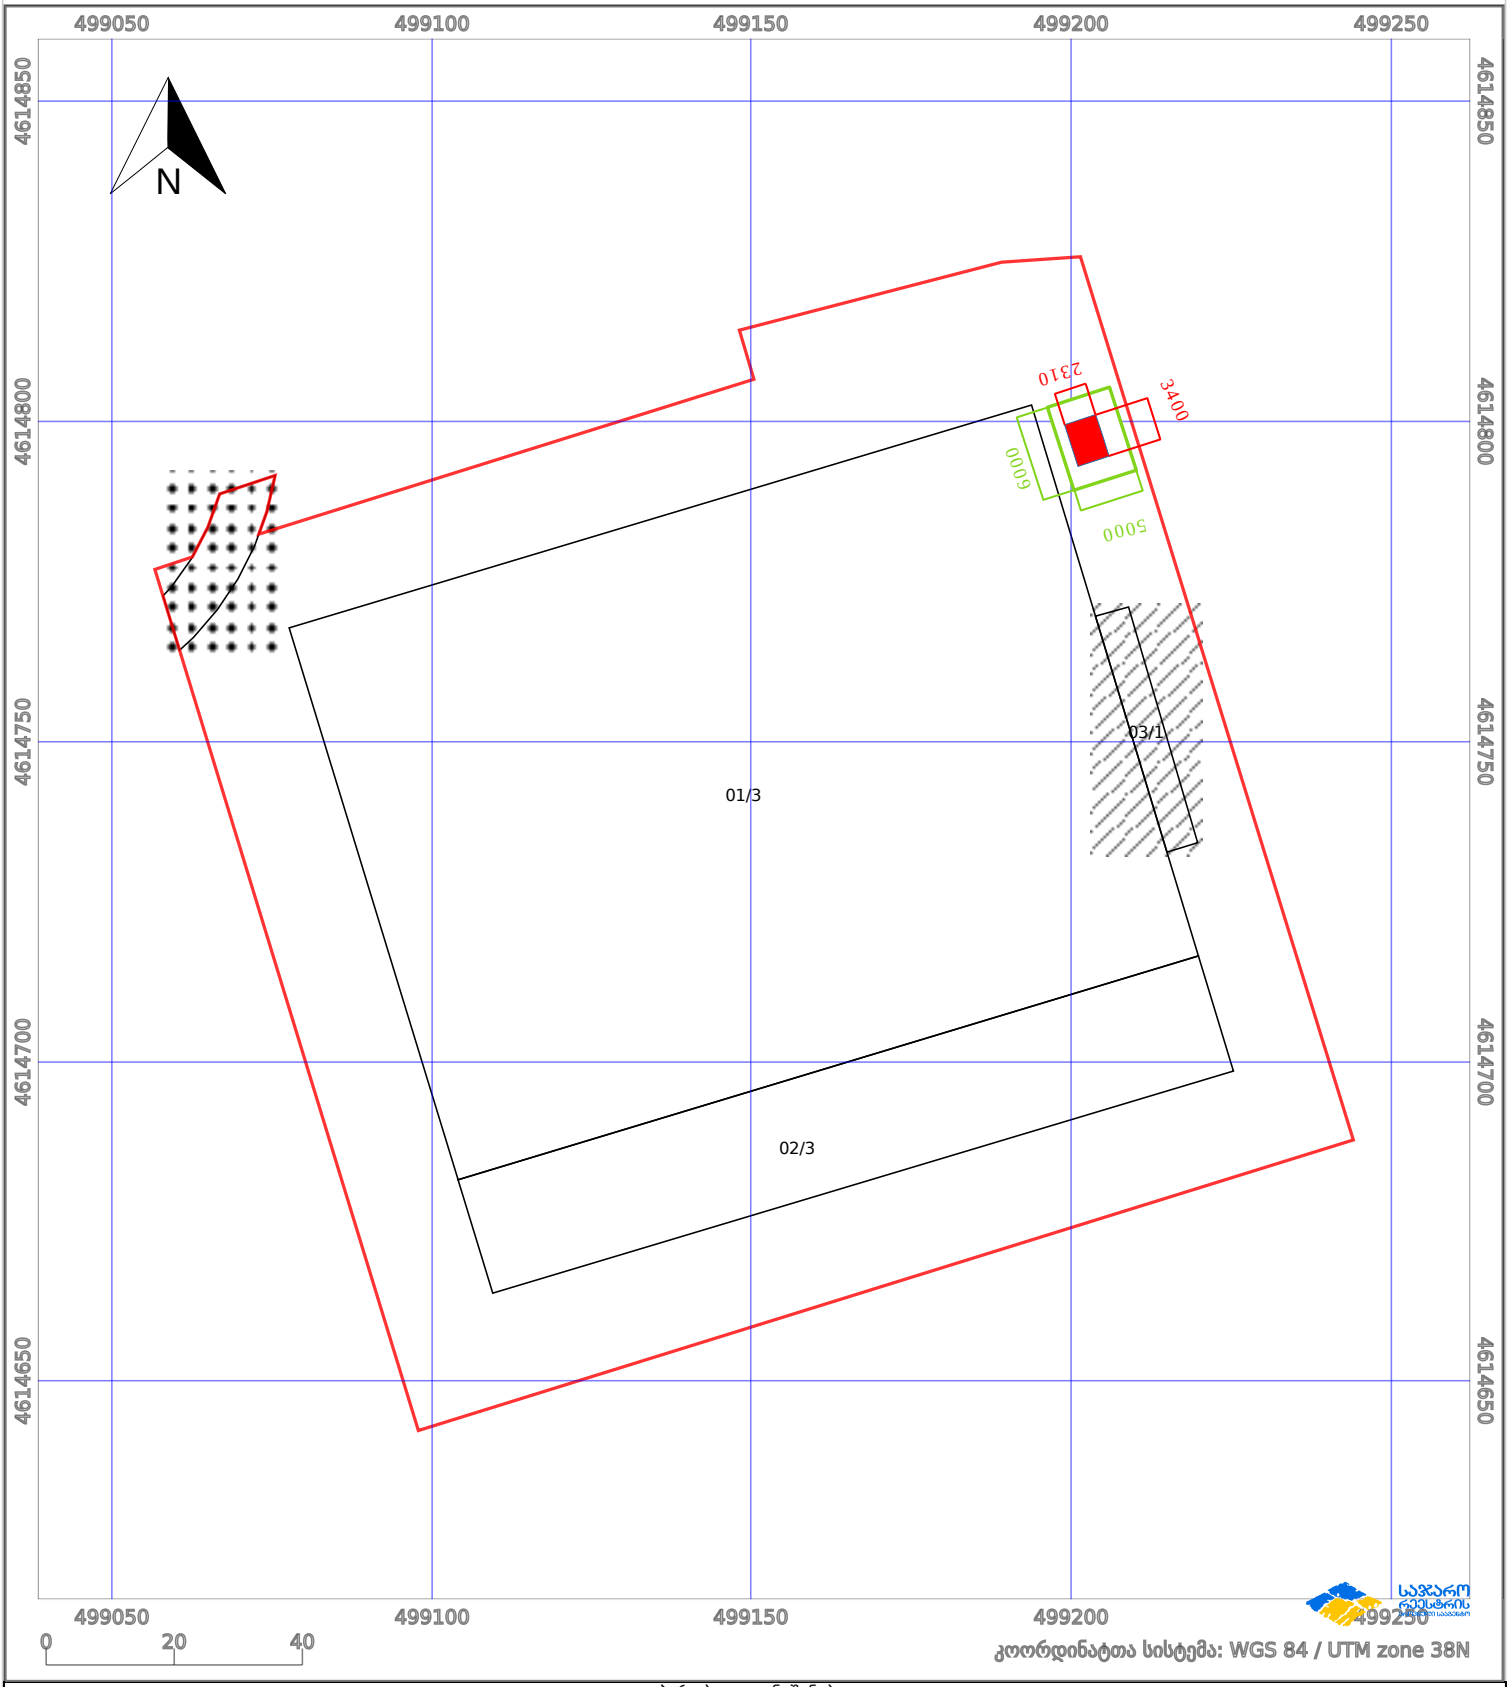


პირობითი აღნიშვნები:

| | | | | | |
|---|---|---|---|---|---|
| ნაკვეთის საზღვარი | | მშენებარე ნაგებობა | 02/4 | აშენებული ნაგებობა | | მიწისქვეშა ნაგებობა |
| ხაზობრივი ნაგებობა | | ტყის ფონდი | | ვალდებულება | | ქარსაფარი ზოლი |