






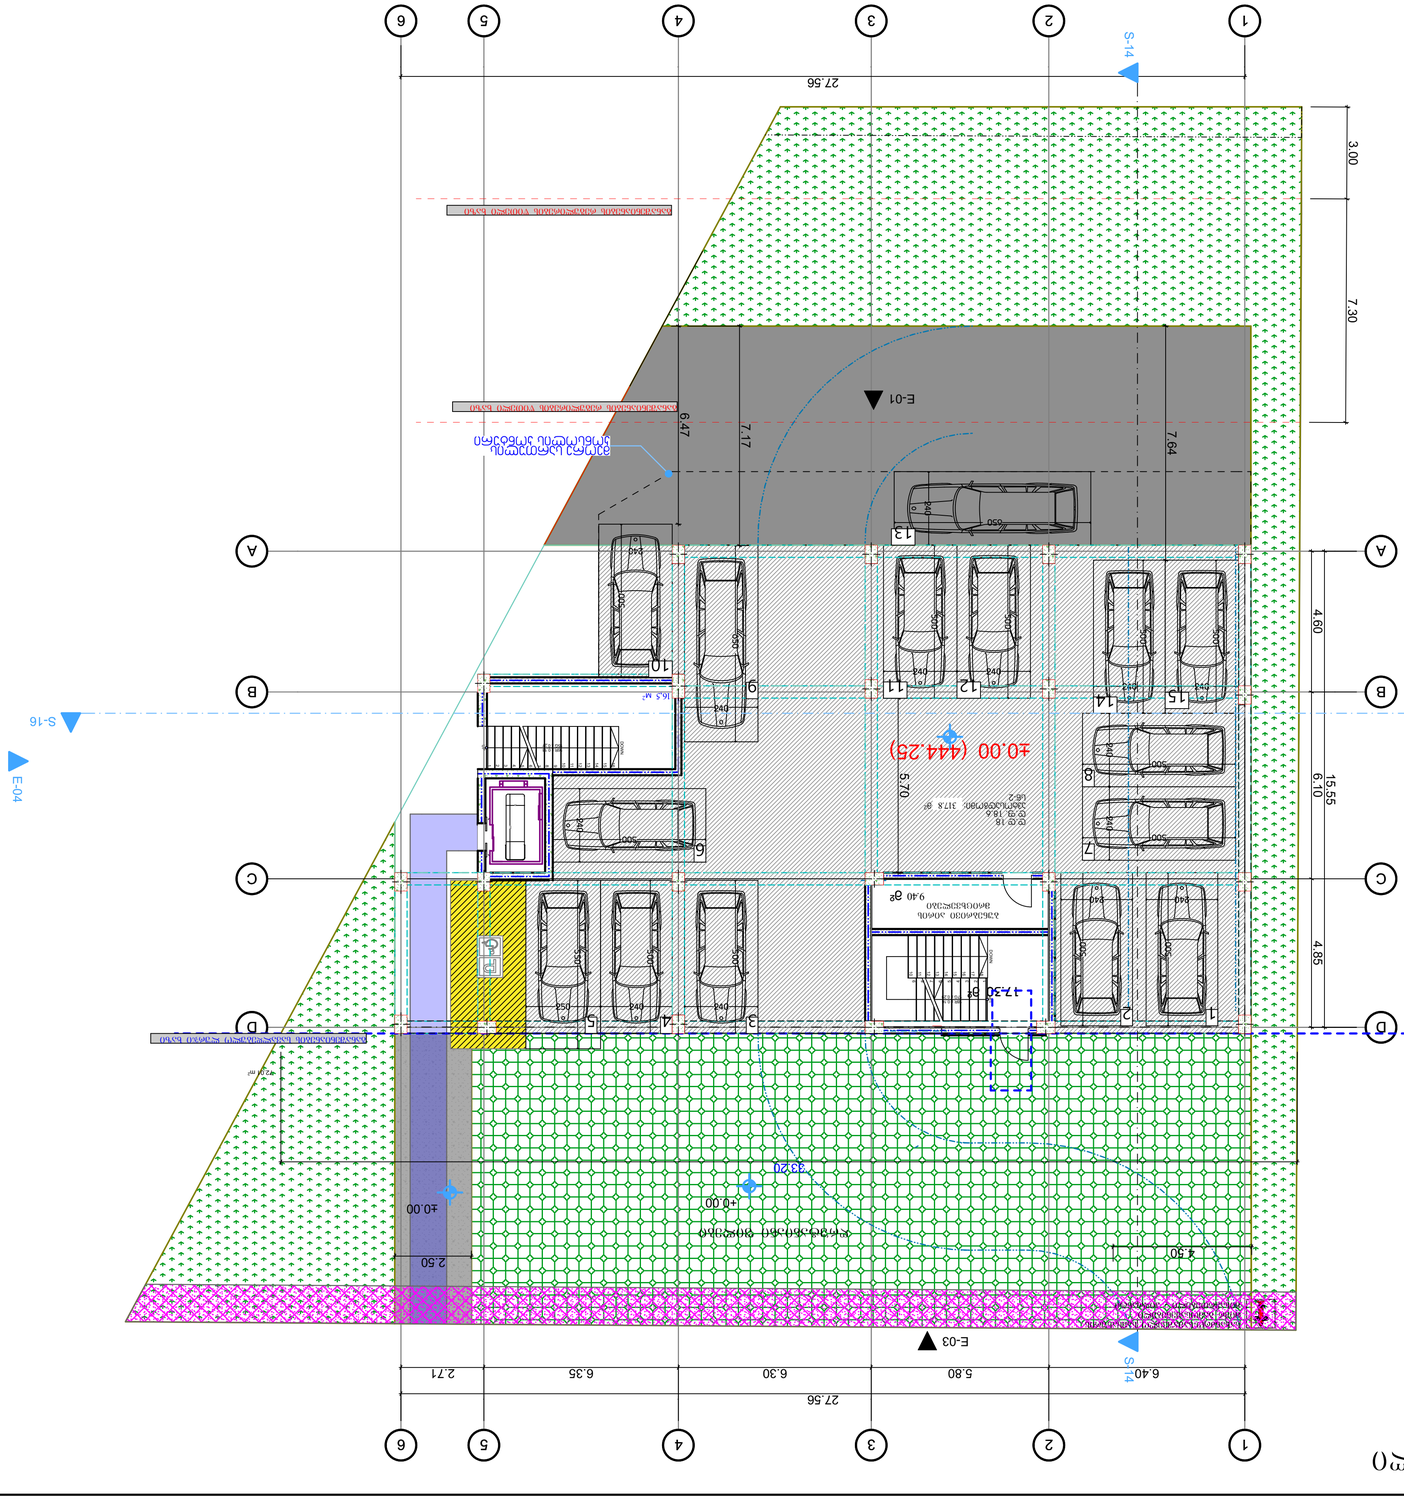


გეგმა +2.800 ნიშნული

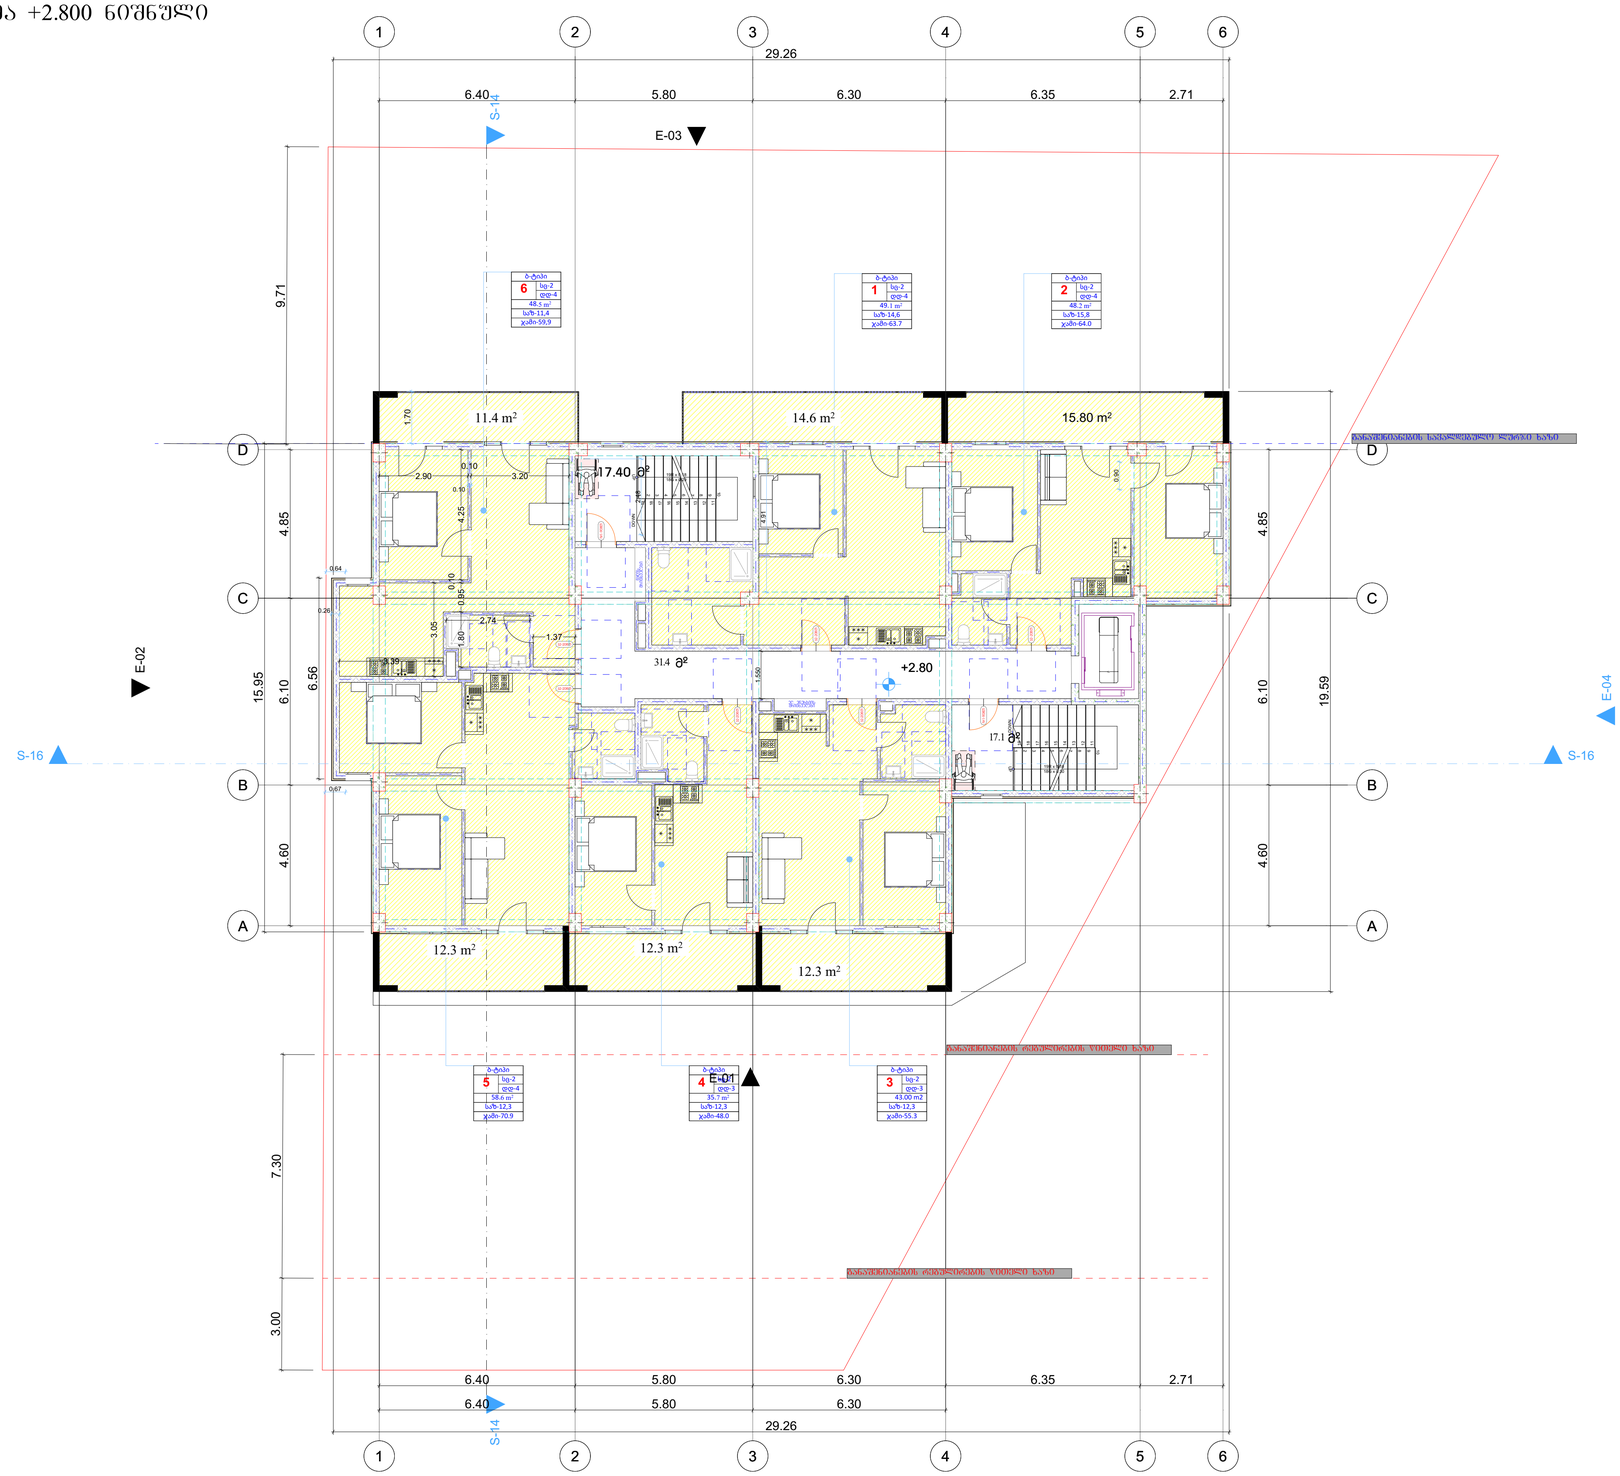

დაკვეთა №	ფორმატი A-3	პიროგითი აღნიშვნები	დამკვეთი: "შპს ჰაუსბაუ ჟონსთრაჟშენ" ს/ნ 01019060546
არქიტექტურული ნაწილი			მისამართი: ქალაქი თბილისი , სოფელი დიღომი, დავარის ქუჩა N 4 ს/კ 01.72.14.035.183
შ ე ნ ი შ ვ ნ ე ბ ი: წითელი ხაზი იხილეთ გენ-გეგმაზე			

პროექტის სახელწოდება: მრავალბინიანი საცხოვრებელი სახლი			პროექტის სტატუსი	გეგმები
			მაშტაბი: 1:200	ნახაზი: +2.800 ნიშნული
არქიტექტორი				
შეასრულა			სტადია	ფურცელი / ფურცლები
დირექტორი				

















ბეჭმა +12.900 ნიშნული

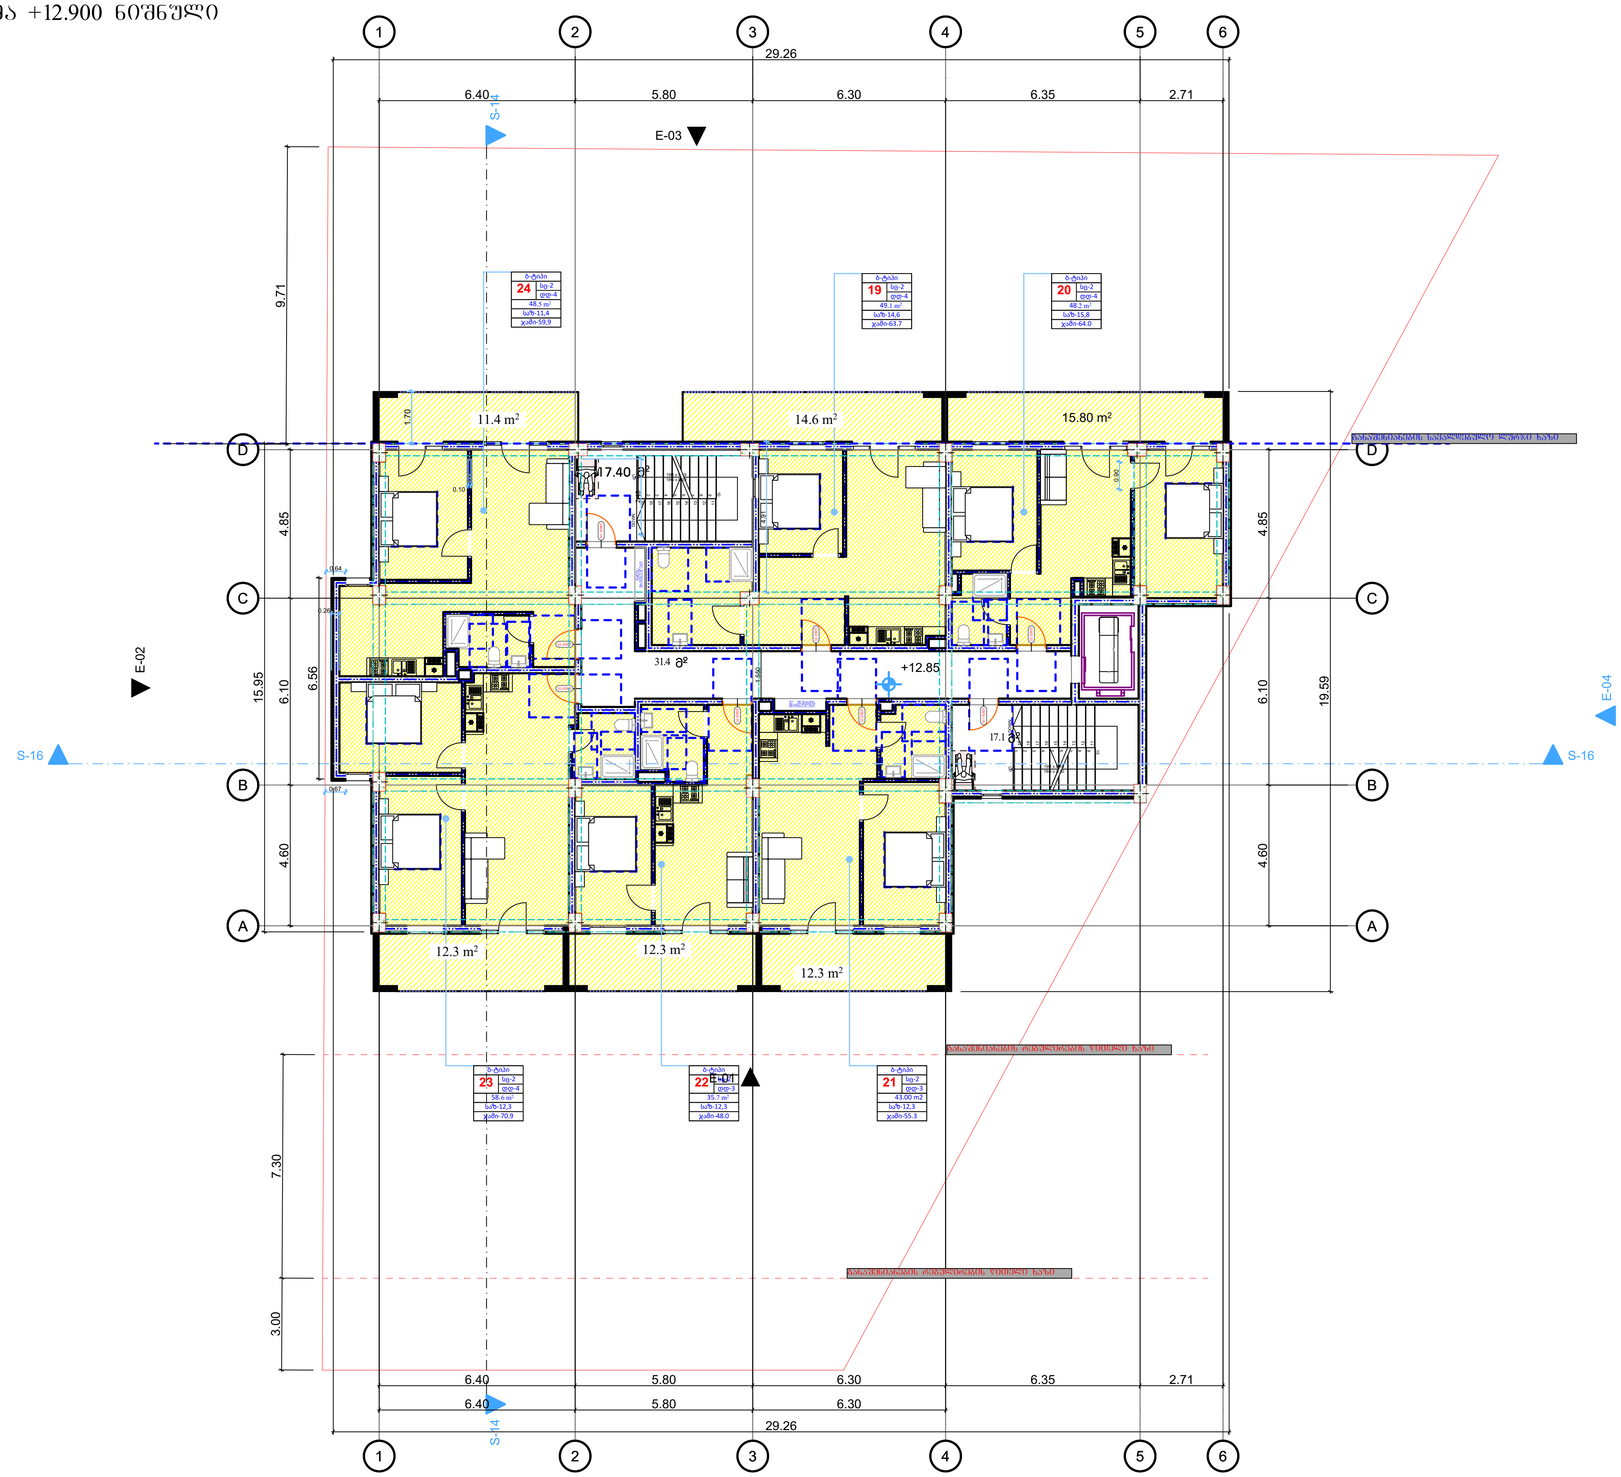

დაკვეთა №	ფორმატი A-3	პირობითი აღნიშვნები	დამკვეთი: "შპს ჰაუსბაუ ქონსთრაქშენ" ს/ნ 01019060546	პროექტის სახელწოდება: მრავალბინიანი საცხოვრებელი სახლი		პროექტის სტატუსი	ბეჭმები
არქიტექტურული ნაწილი			მისამართი: ქალაქი თბილისი , სოფელი დიღომი, დავარის ქუჩა N 4 ს/კ 01.72.14.035.183	არქიტექტორი		მაშტაბი: 1:200	ნახაზი: +12.900 ნიშნული
შ ე ნ ი შ ვ ნ ე ბ ი: წითელი ხაზი იხილეთ ბენ-ბეჭმაზე				შესასრულა		სტადია	ფურცელი / ფურცლები
				დირექტორი			

გეგმა +16.250 ნიშნული

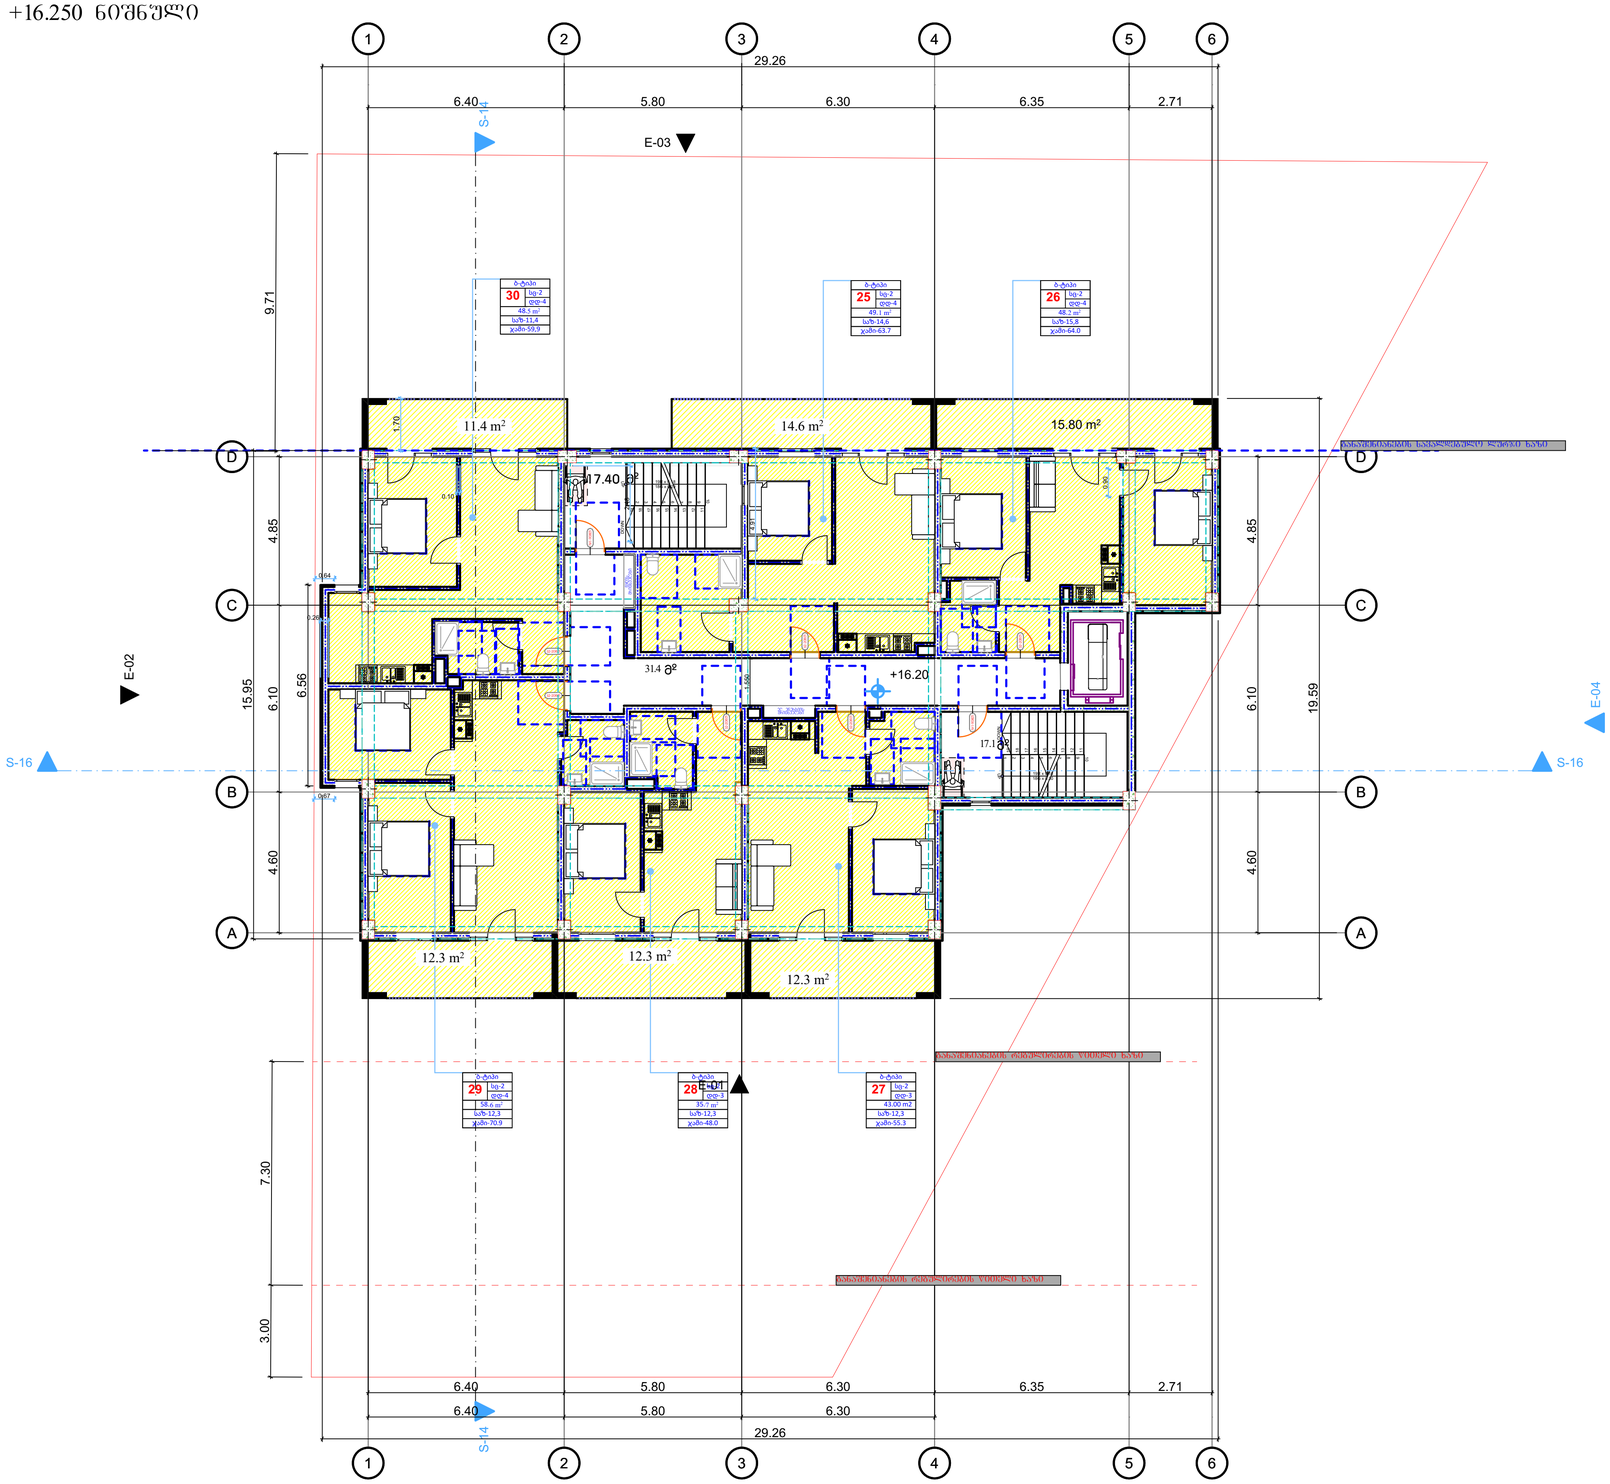

დაკვეთა №	ფორმატი	პირობითი აღნიშვნები	დამკვეთი:	პროექტის სახელწოდება:		პროექტის სტატუსი	გეგმები
5.	A-3		"შპს ჰაუსბაუ ჟონსთრაჟშენ" Story	მრავალბინიანი საცხოვრებელი სახლი			1:200
არქიტექტურული ნაწილი			ს/ნ 01019060546			მაშტაბი:	ნახაზი:
შ ე ნ ი შ ვ ნ ე ბ ი: წითელი ხაზი იხილეთ გენ-გეგმაზე			მისამართი: ქალაქი თბილისი , სოფელი დიღომი, დავარის ჟუჩა N 4 ს/კ 01.72.14.035.183	არქიტექტორი		1:200	+16.250 ნიშნული
				შემსრულა		სტადია	ფურცელი / ფურცლები
				დირექტორი			










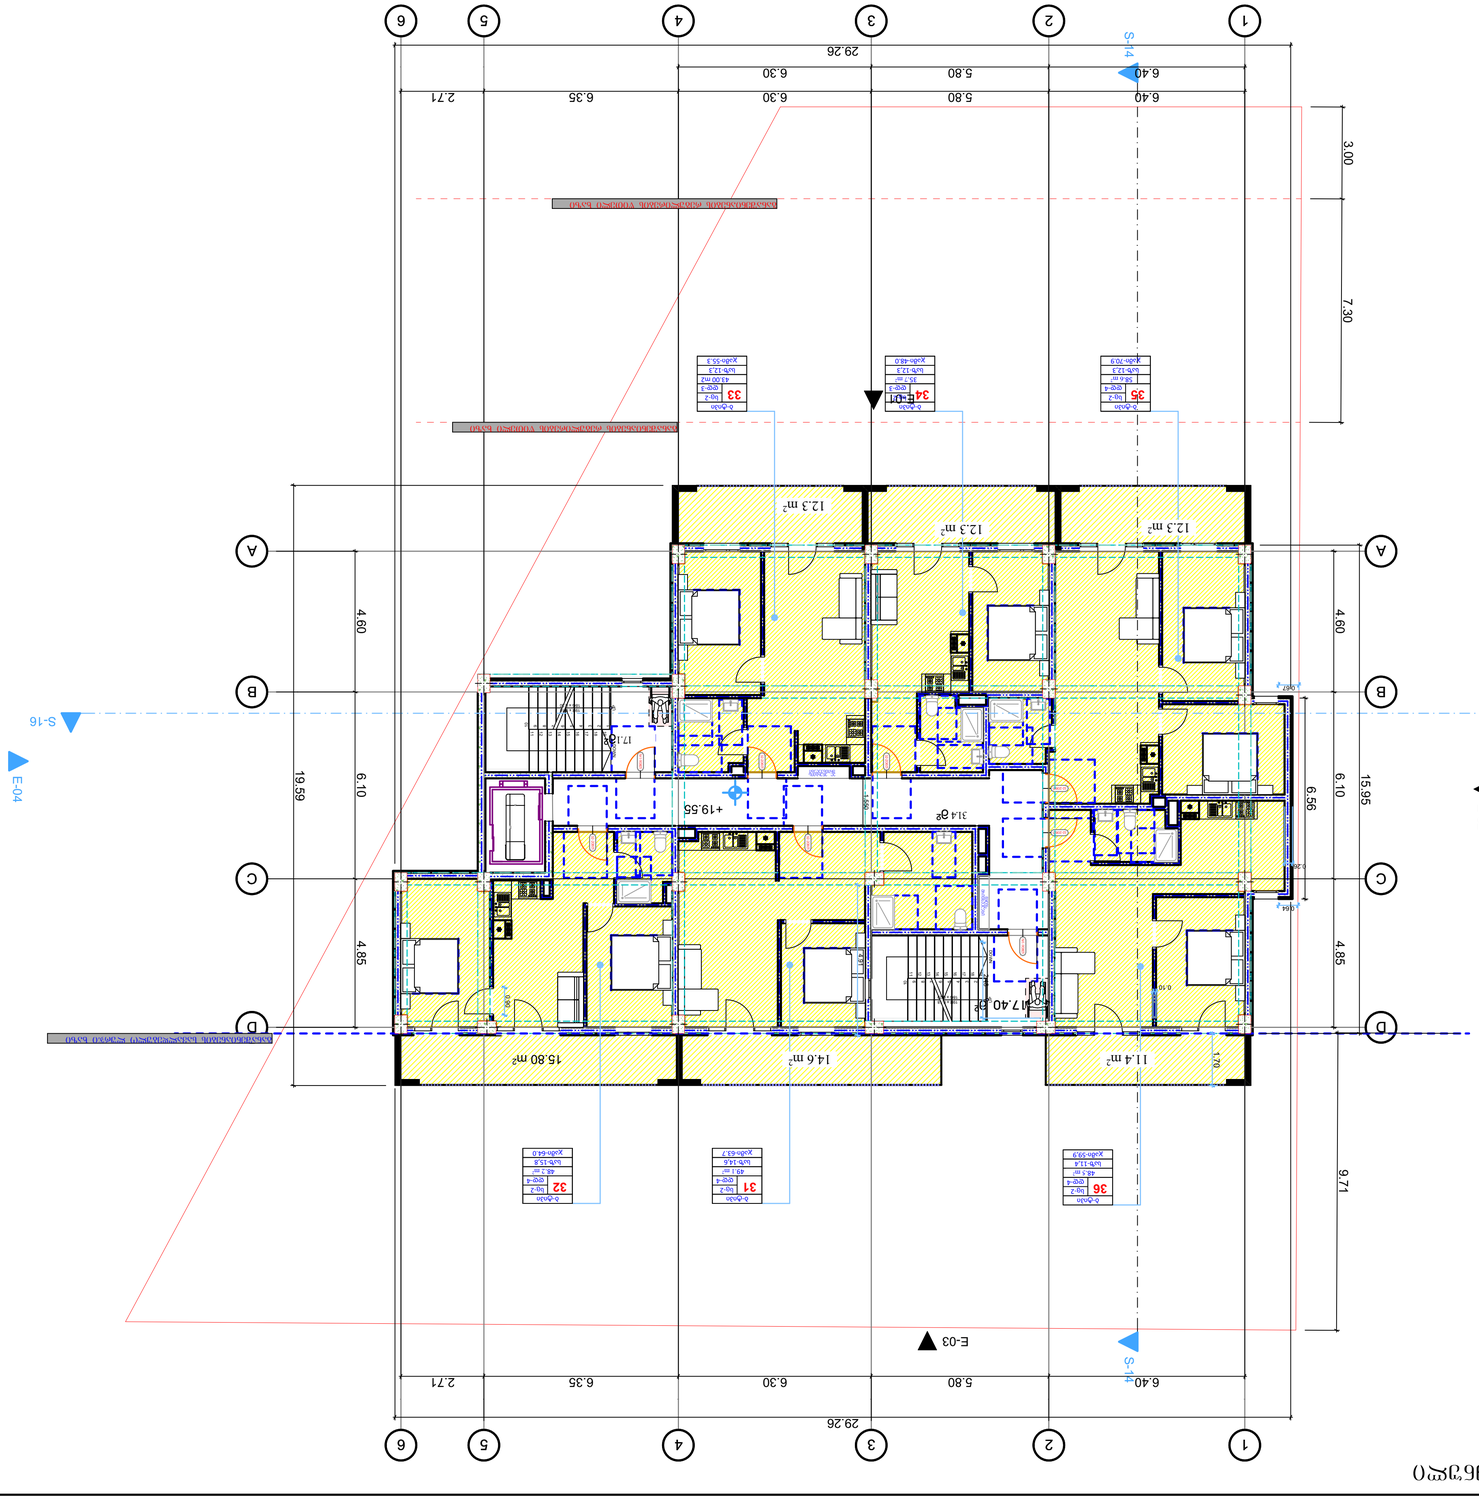


გეგმა +22.950 ნიშნული

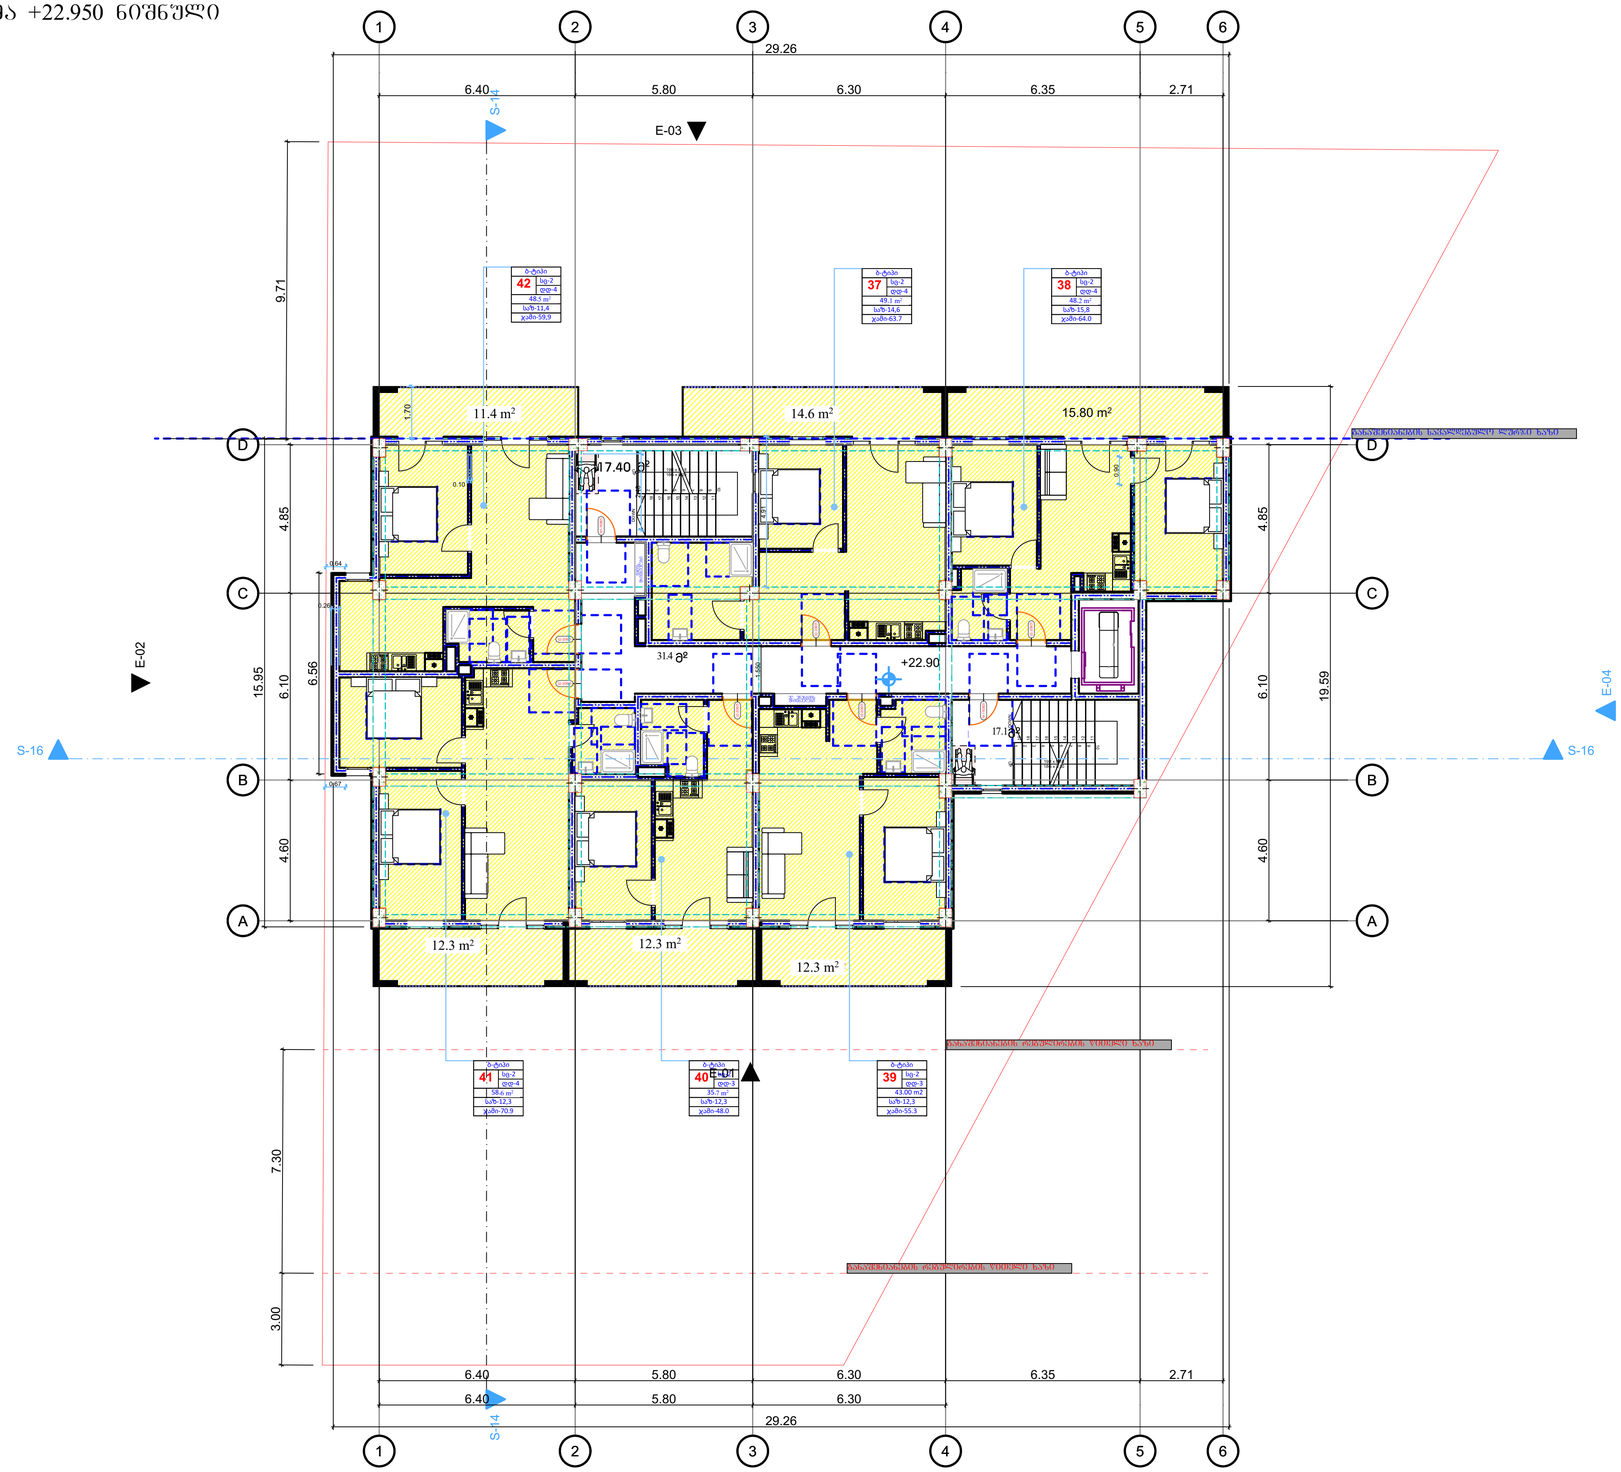

დაკვეთა №	ფორმატი A-3	პირობითი აღნიშვნები	დამკვეთი: "შპს ჰაუსბაუ ქონსთრაქშენ" ს/ნ 01019060546	პროექტის სახელწოდება: მრავალბინიანი საცხოვრებელი სახლი		პროექტის სტატუსი	გეგმები
არქიტექტურული ნაწილი			მისამართი: ქალაქი თბილისი , სოფელი დიღომი, დავარის ქუჩა N 4 ს/კ 01.72.14.035.183	არქიტექტორი		მაშტაბი: 1:200	ნახაზი: +22.950 ნიშნული
შ ე ნ ი შ ვ ნ ე ბ ი: წითელი ხაზი იხილეთ გენ-გეგმაზე				შესრულა		სტადია	ფურცელი / ფურცლები
				დირექტორი			

ს.კ 01.02.696

გეგმა +26.300 ნიშნული

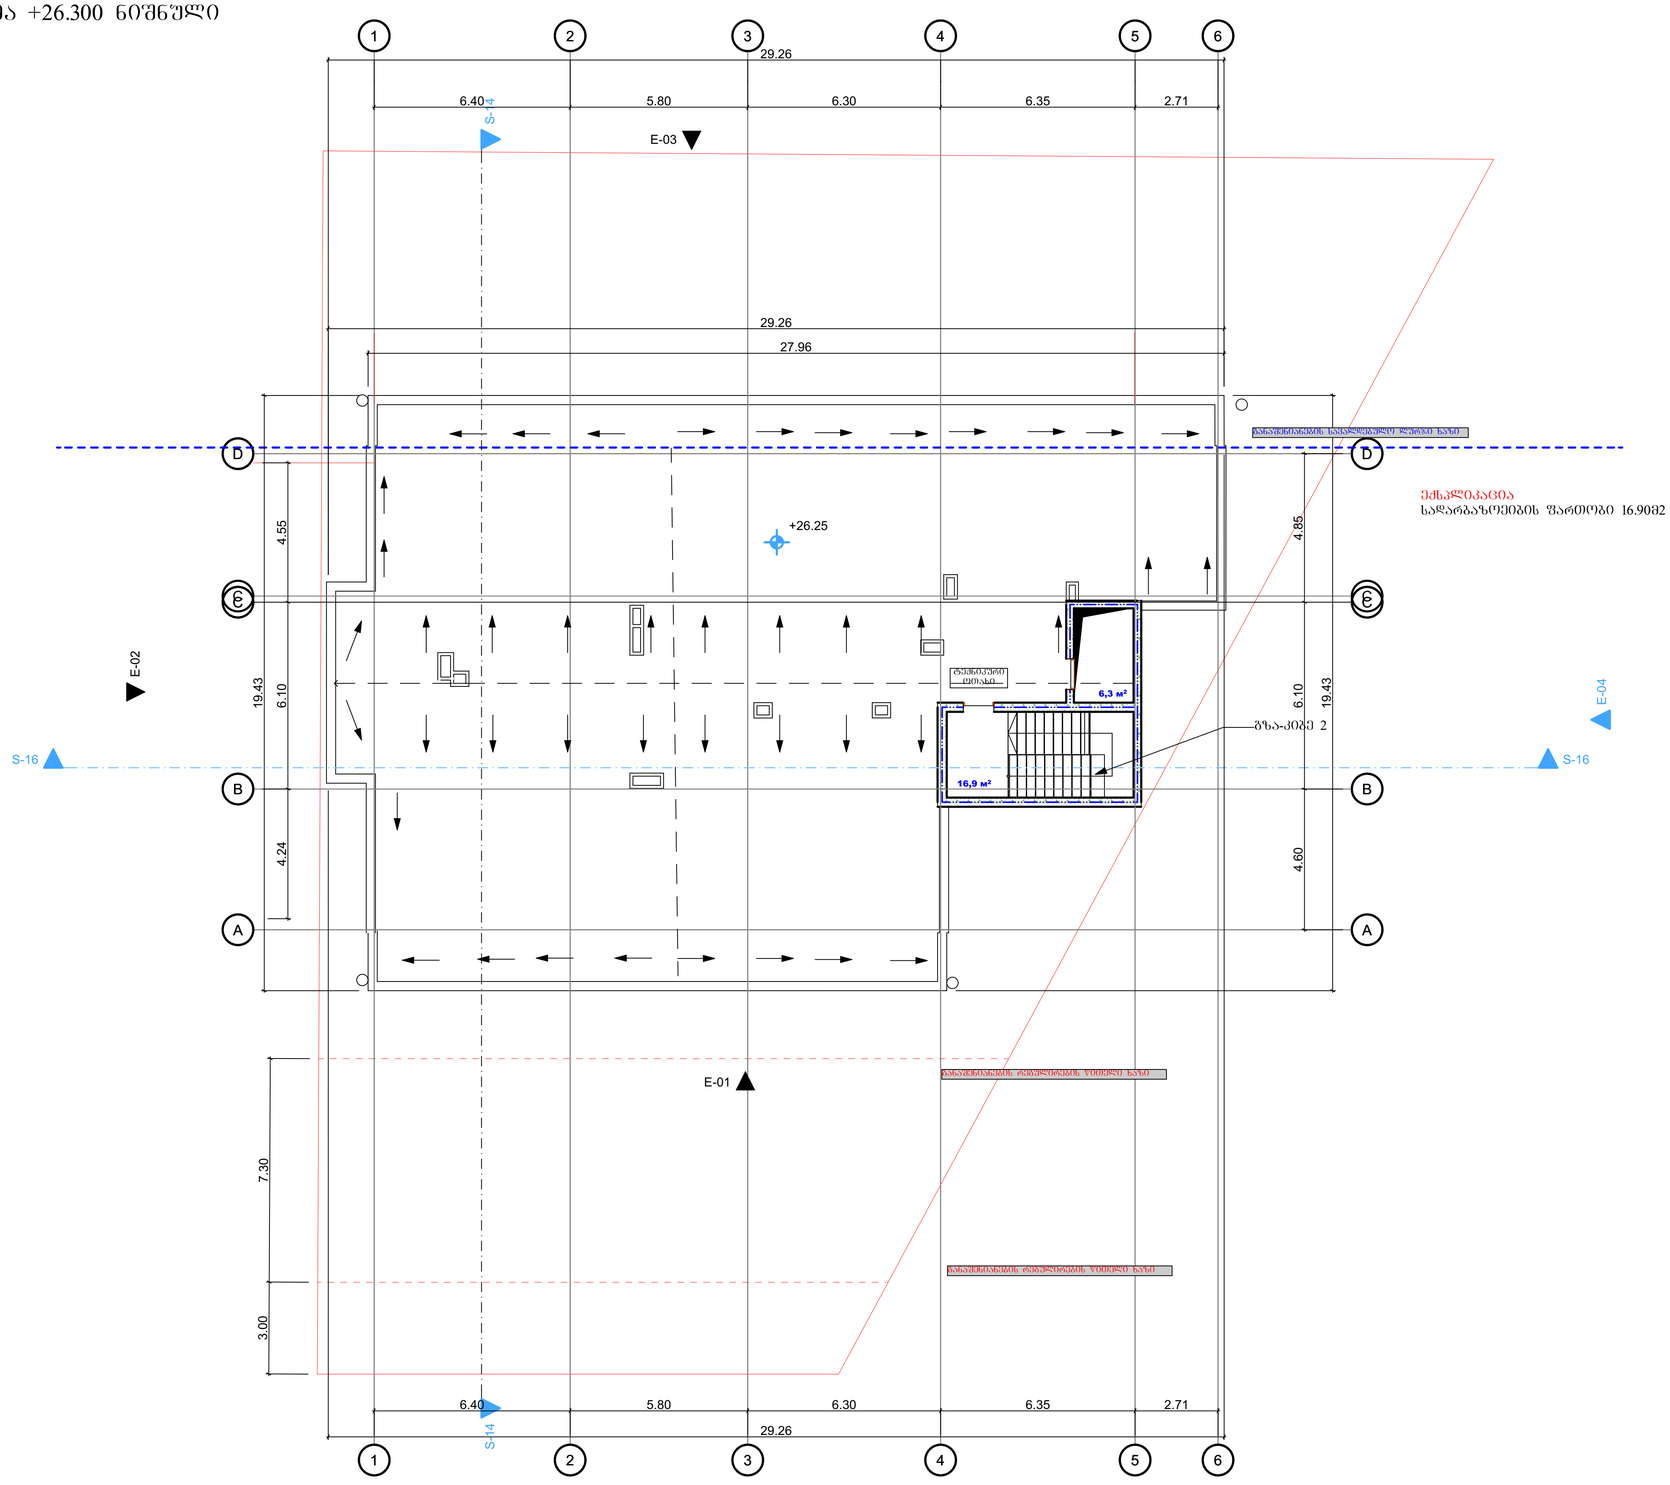

დაკვეთა №	ფორმატი A-3	პირობითი აღნიშვნები	დამკვეთი: "შპს ჰაუსბაუ ქონსთრაქშენ" ს/ნ 01019060546	პროექტის სახელწოდება: მრავალბინიანი საცხოვრებელი სახლი			პროექტის სტატუსი	გეგმები
არქიტექტურული ნაწილი			მისამართი: ქალაქი თბილისი , სოფელი დიღომი, დავარის ჭუჩა N 4 ს/კ 01.72.14.035.183	არქიტექტორი			მაშტაბი: 1:200	ნახაზი: +26.300 ნიშნული
შ ე ნ ი შ ვ ნ ე ბ ი: წითელი ხაზი იხილეთ გენ-გეგმაზე				შესრულა			სტადია	ფურცელი / ფურცლები
				დირექტორი				


