არსებული

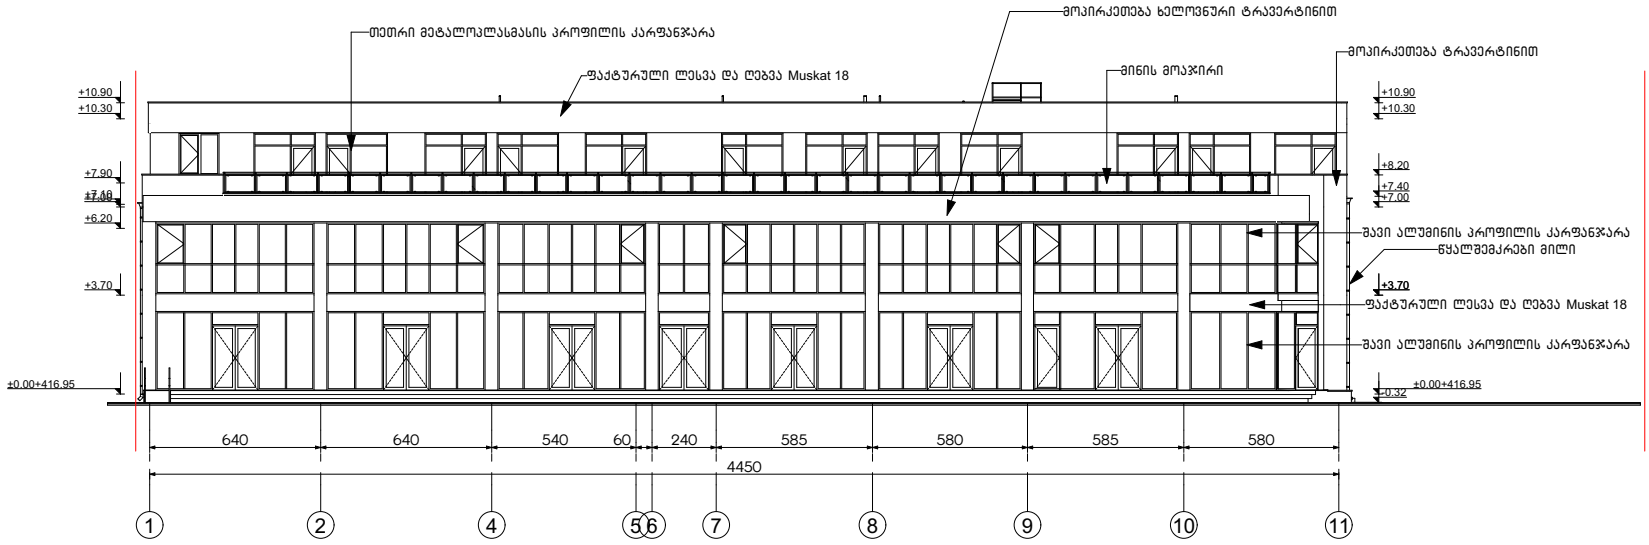

საპროექტო ორგანიზაცია

არქიკოლეგიუმი

ქ. თბილისი
უნივერსიტეტის ქუჩა №52
ტელ: 579940644

პროექტის დასახელება

სავაჭრო პავილიონის და ადმინისტრაციულიშენობის კორექტირებული პროექტი

ქ. თბილისი
აასაკი ბელიაძეილის ქუჩა №47

ნახაზი

ფასადი "1-11"

სტადია

არქიტექტურული ნაწილი

მთავარი არქიტექტორი		თ. მურვანიძე
ავტორი		რ. ებრალიძე
შესრულა		რ. ებრალიძე

მასშტაბი

1:200

ფურცლის ნომერი — ეტაპი

– 1

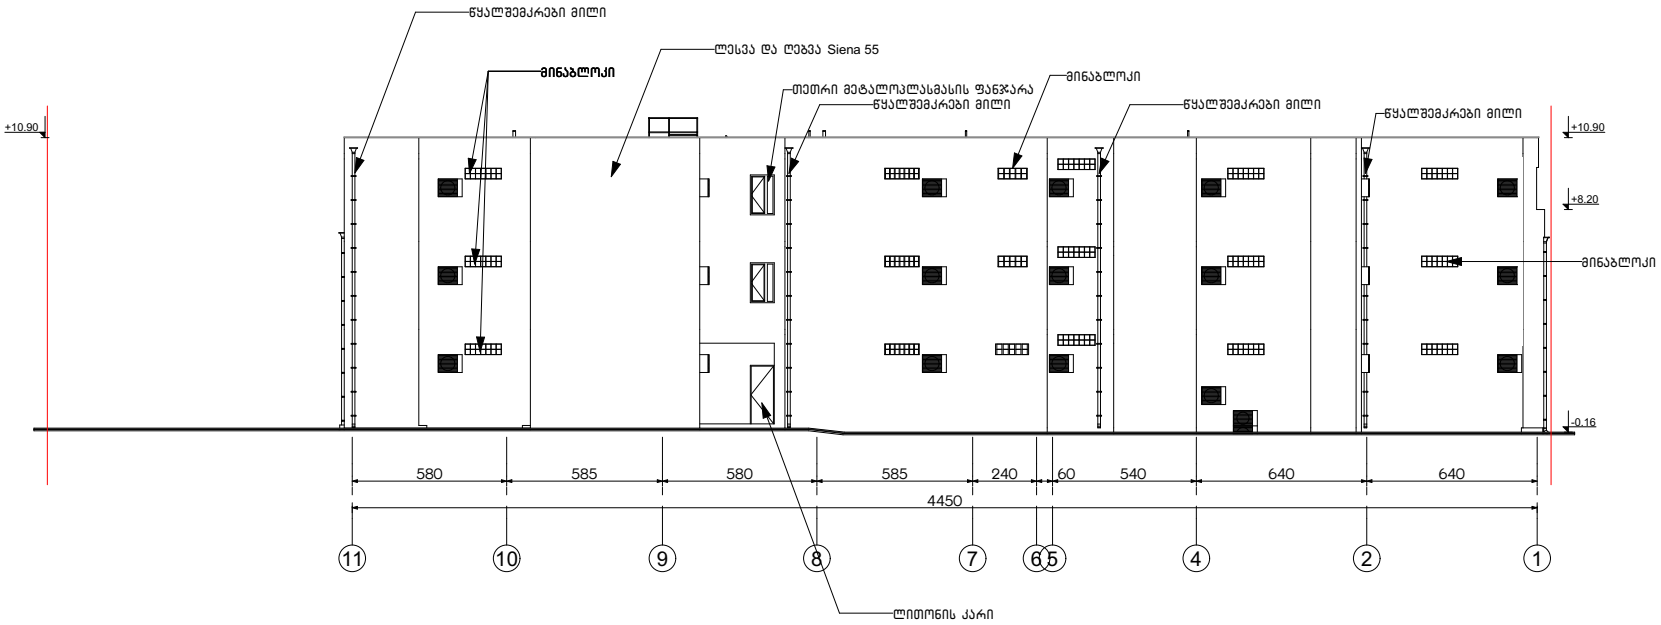

საპროექტო ორგანიზაცია

არქიკოლეგიუმი

ქ. თბილისი
უნივერსიტეტის ქუჩა №52
ტელ: 579940644

პროექტის დასახელება

სავაჭრო პავილიონის და ადმინისტრაციულიშენობის კომპლექტირებული პროექტი

ქ. თბილისი
აკაკი ბელიაძვილის ქუჩა №47

ნახაზი

ფასადი "11-1"

სტადია

არქიტექტურული ნაწილი

მთავარი არქიტექტორი		თ. მურვანიძე
ავტორი		რ. ებრალიძე
შემსრულა		რ. ებრალიძე

მასშტაბი

1:200

ფურცლის ნომერი

–

ფურცლების რაოდენობა

1

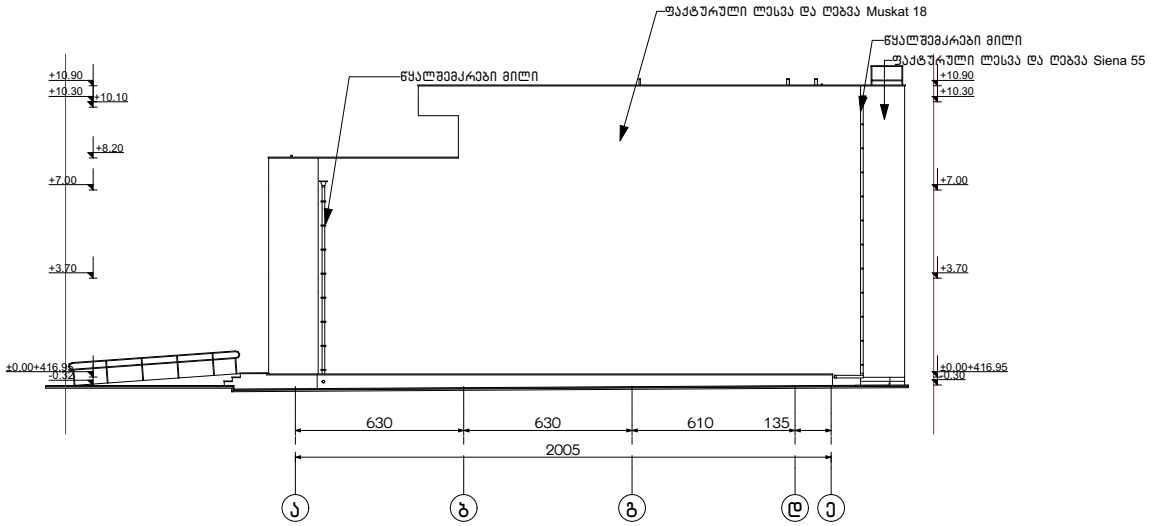

საპროექტო ორგანიზაცია

არქიკოლეგიუმი

ქ. თბილისი
უნივერსიტეტის ქუჩა №52
ტელ: 579940644

პროექტის დასახელება

სავაჭრო პავილიონის და ადმინისტრაციულიშენობის კორექტირებული პროექტი

ქ. თბილისი
აასაკი ბელიაძვილის ქუჩა №47

ნახაზი

ფასადი "ა-ე"

სტადია

არქიტექტურული ნაწილი

მთავარი არქიტექტორი		თ. მურვანიძე
ავტორი		რ. ებრალიძე
შესრულა		რ. ებრალიძე

მასშტაბი

1:200

ფურცლის ნომერი

–

ეტაპი

1

საპროექტო

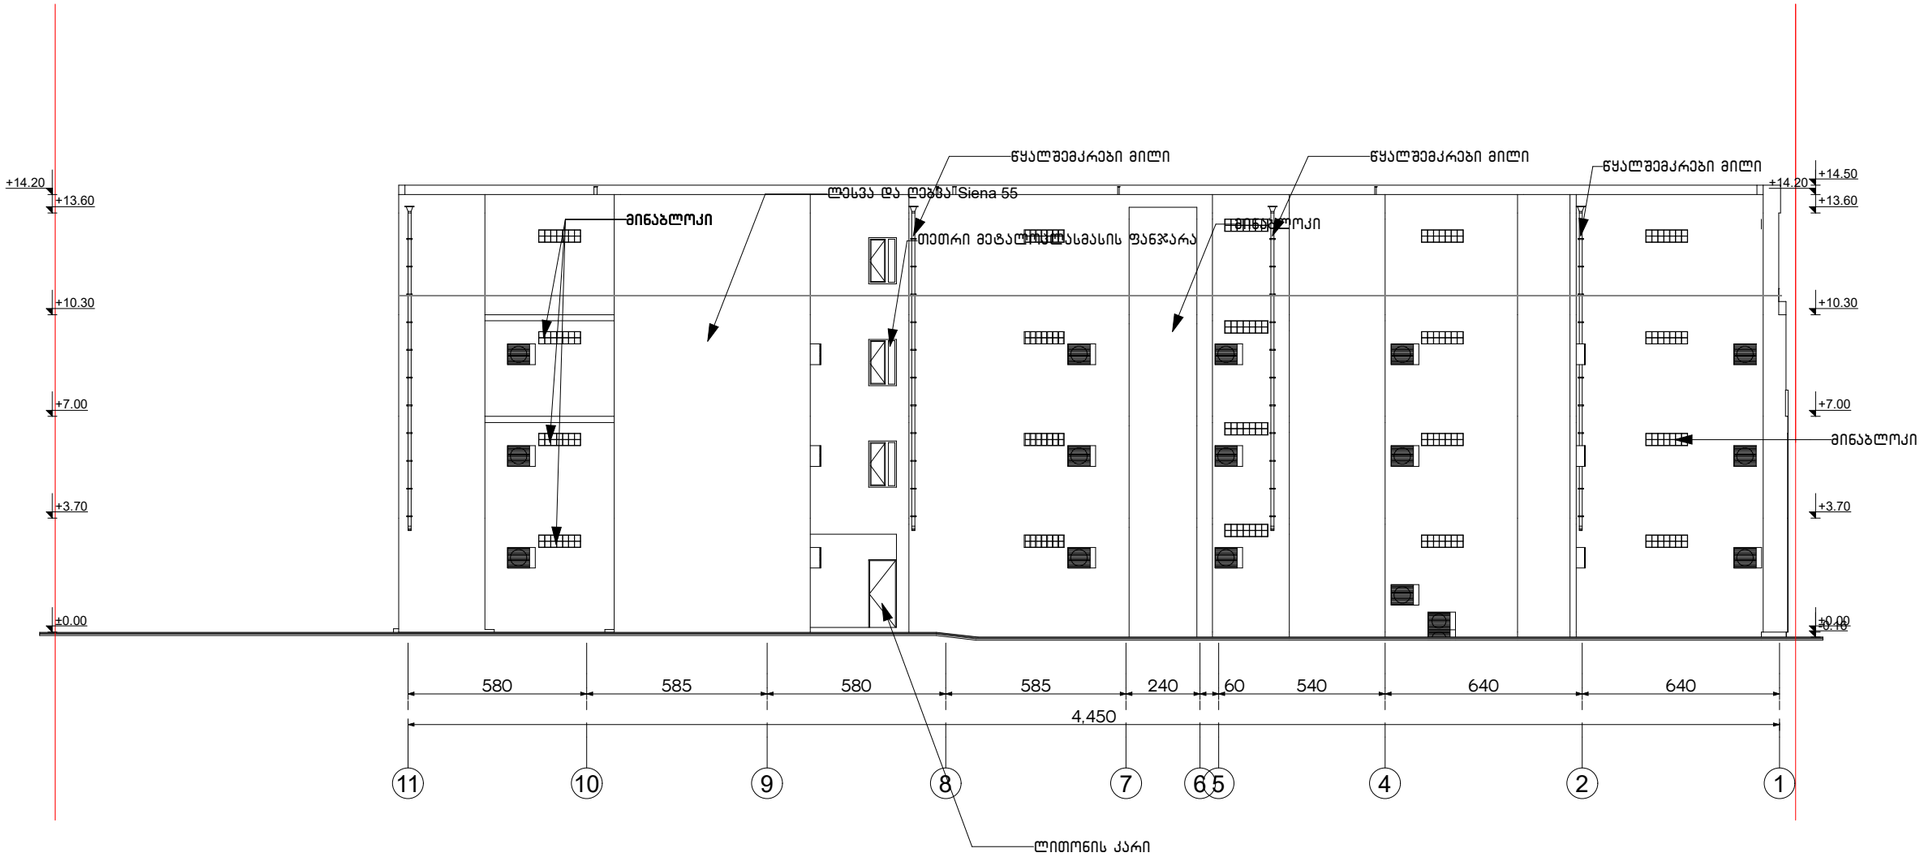

საპროექტო ორგანიზაცია

არქიპოლისი

ქ. თბილისი
უნივერსიტეტის ქუჩა №52
ტელ: 579940644

პროექტის დასახელება

სავაჭრო პავილიონის და ადმინისტრაციულიშენობის კორექტირებული პროექტი

ქ. თბილისი
აკაკი ბელიაძვილის ქუჩა №47

ნახაზი

ფასადი "11-1"

სტადია

არქიტექტურული ნაწილი

მთავარი არქიტექტორი ივანე მირცხულავა
ავტორი ივანე მირცხულავა
შეასრულა

მასშტაბი

1:200

ფურცლის ნომერი
–

ეტაპი
1

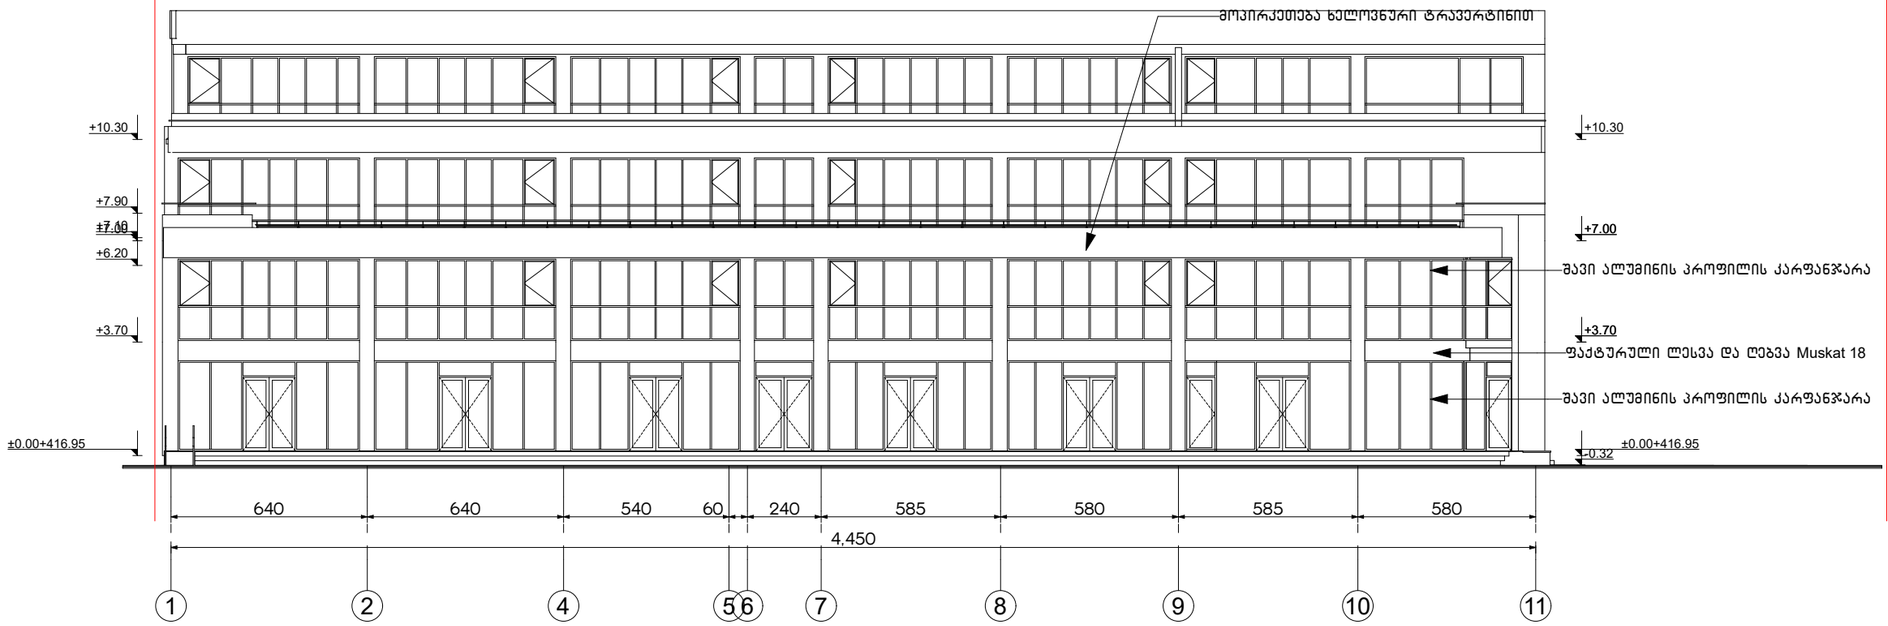

საპროექტო ორგანიზაცია

არქიკლებიუმი

ქ. თბილისი
უნივერსიტეტის ქუჩა №52
ტელ: 579940644

პროექტის დასახელება

სავაჭრო პავილიონის და ადმინისტრაციულიშენობის კორექტირებული პროექტი

ქ. თბილისი
აკაკი ბელიაშვილის ქუჩა №47

ნახაზი

ფასადი "1-11"

სტადია

არქიტექტურული ნაწილი

მთავარი არქიტექტორი ივანე მირცხულავა
ავტორი ივანე მირცხულავა
შესრულა

მასშტაბი

1:200

ფურცლის ნომერი **–**

ეტაპი **1**

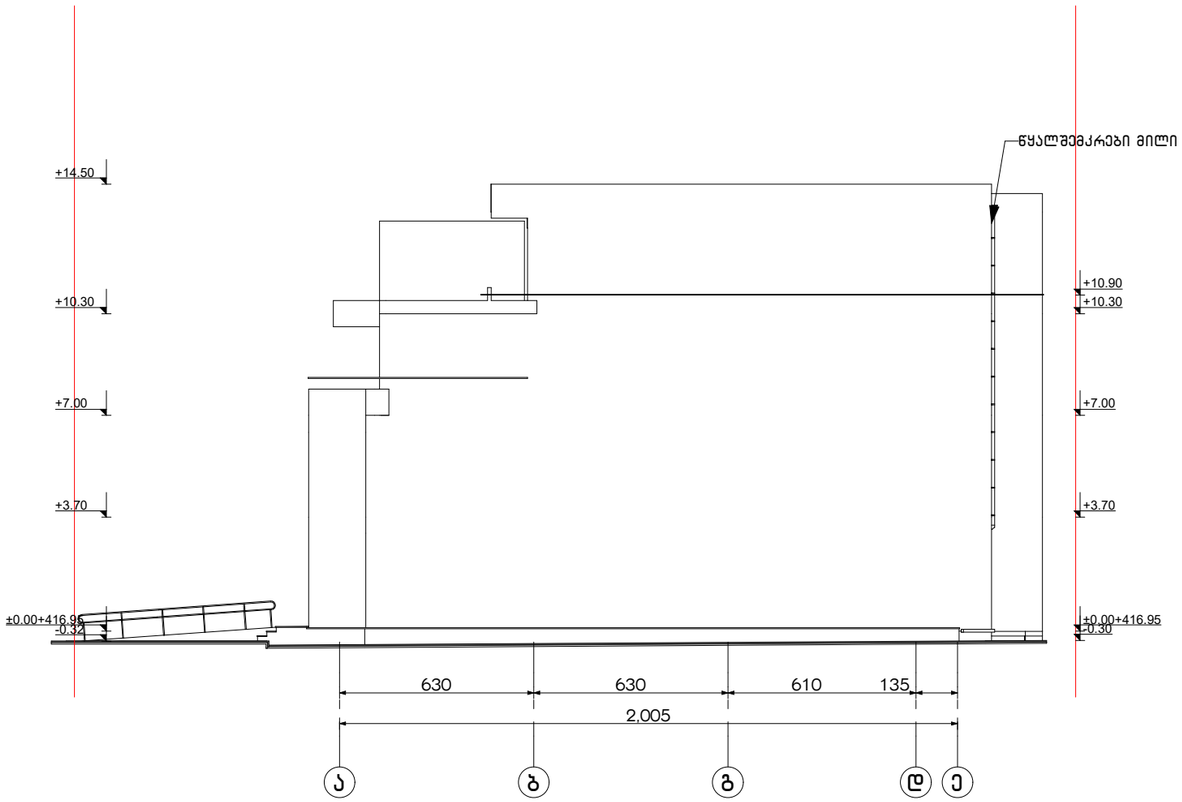

საპროექტო ორგანიზაცია

არქიკოლეგიუმი

ქ. თბილისი
უნივერსიტეტის ქუჩა №52
ტელ: 579940644

პროექტის დასახელება

სავაჭრო პავილიონის და ადმინისტრაციულიშენობის კორექტირებული პროექტი

ქ. თბილისი
აკაკი ბელიაძვილის ქუჩა №47

ნახაზი

ფასადი "ა-ე"

სტადია

არქიტექტურული ნაწილი

მთავარი არქიტექტორი ივანე მირცხულავა
ავტორი ივანე მირცხულავა
შეასრულა

მასშტაბი

1:200

ფურცლის ნომერი
–

ეტაპი
1

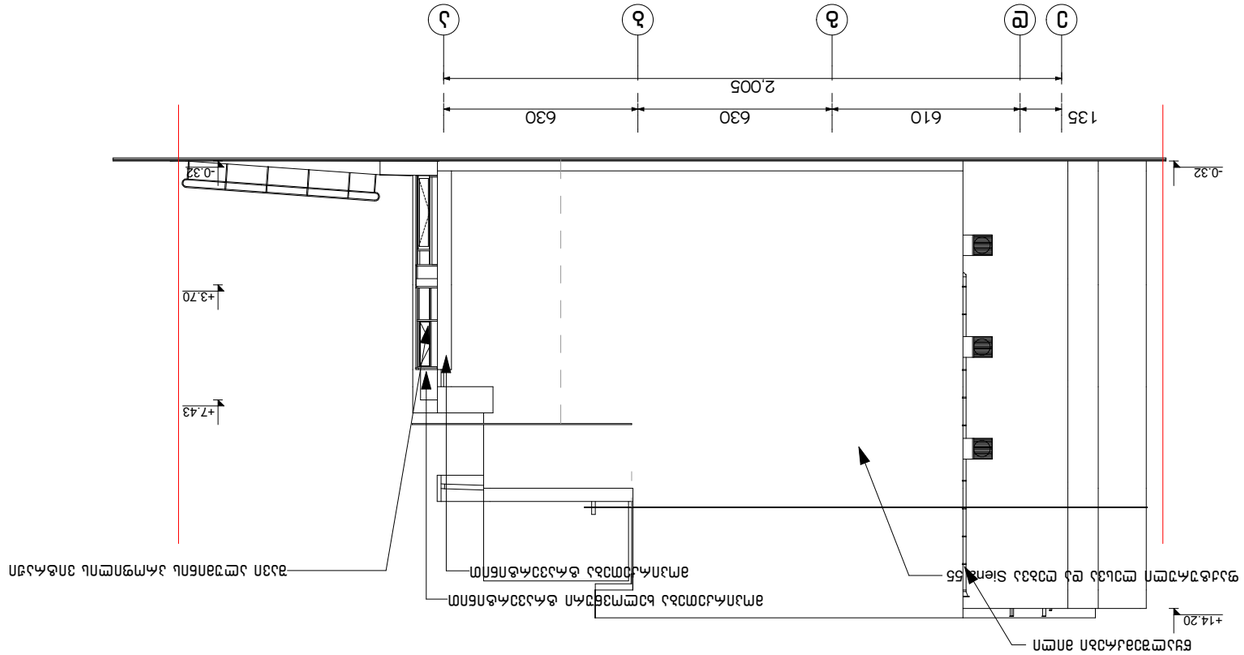















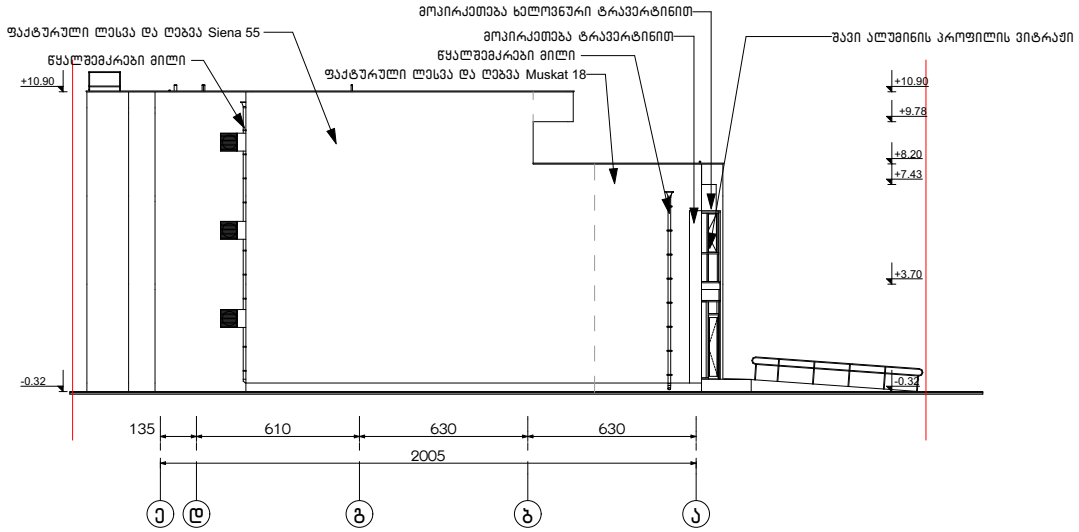

საპროექტო ორგანიზაცია

არქიკოლეგიუმი

ქ. თბილისი
უნივერსიტეტის ქუჩა №52
ტელ: 579940644

პროექტის დასახელება

სავაჭრო პავილიონის და ადმინისტრაციულიშენობის კორექტირებული პროექტი

ქ. თბილისი
აასაკი ბელიაძვილის ქუჩა №47

ნახაზი

ფასადი "ე-ა"

სტადია

არქიტექტურული ნაწილი

მთავარი არქიტექტორი		თ. მურვანიძე
ავტორი		რ. ებრალიძე
შესრულა		რ. ებრალიძე

მასშტაბი

1:200

ფურცლის ნომერი — ეტაპი

– 1