







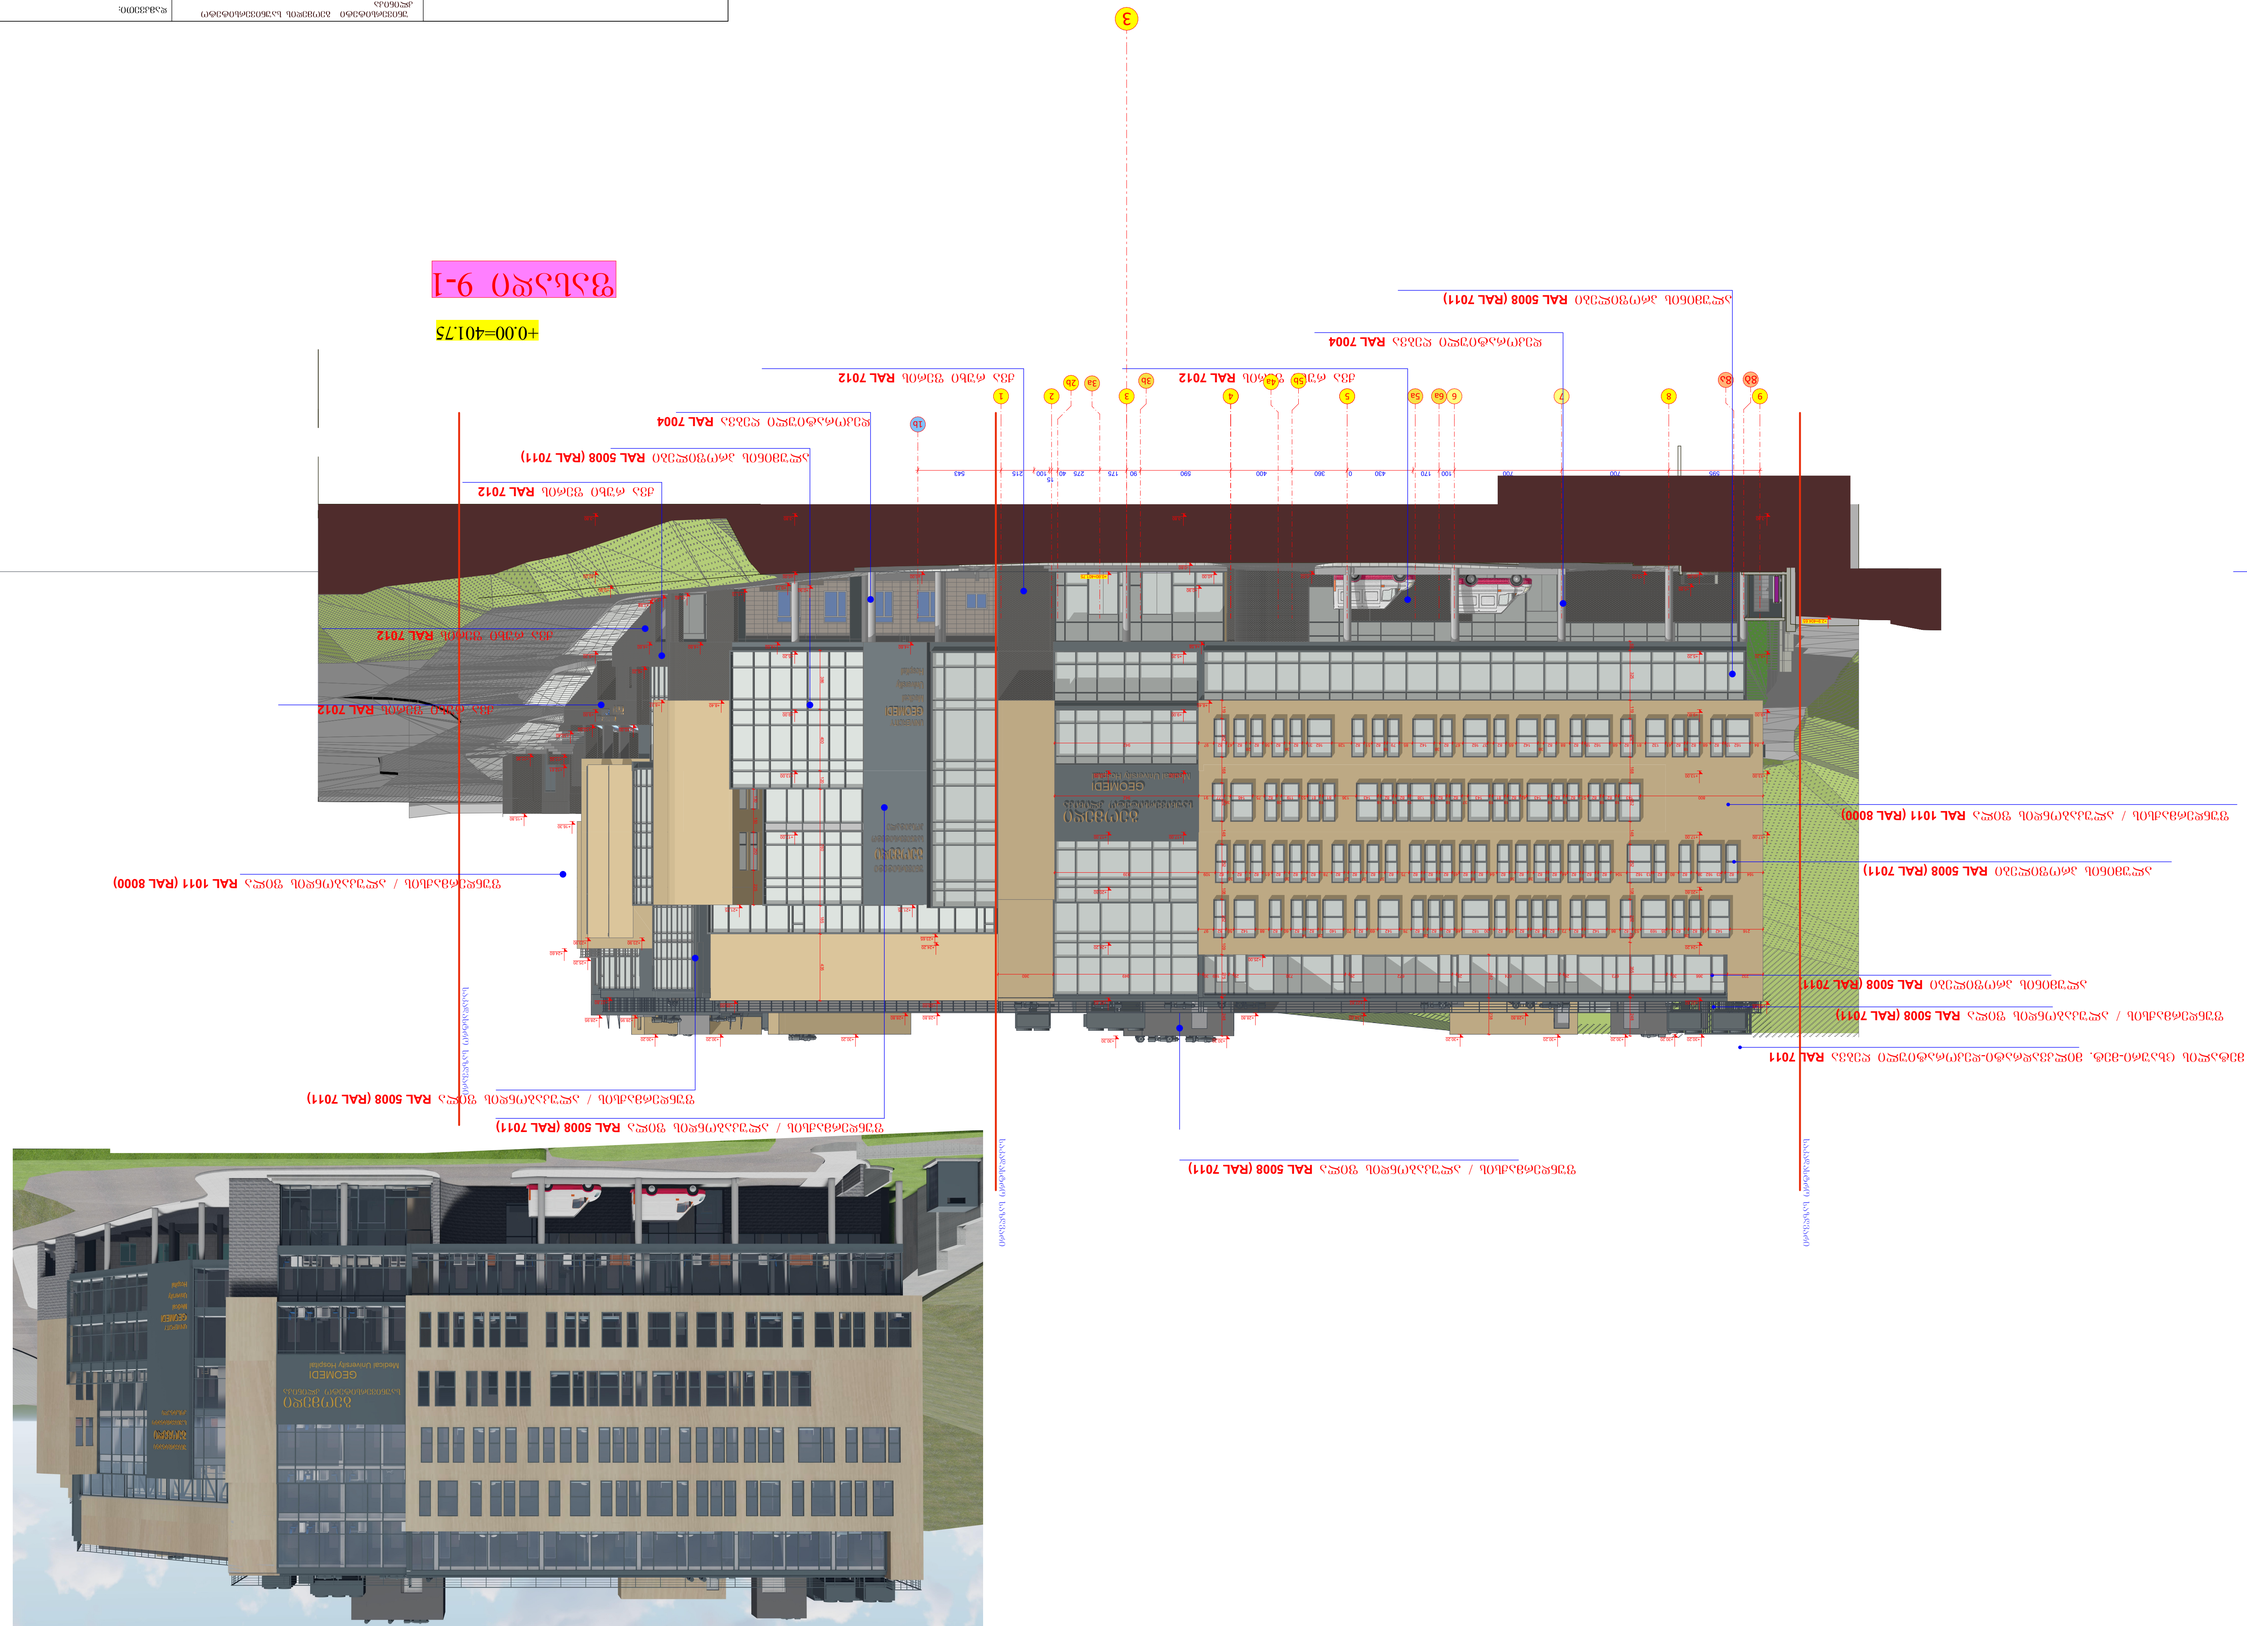

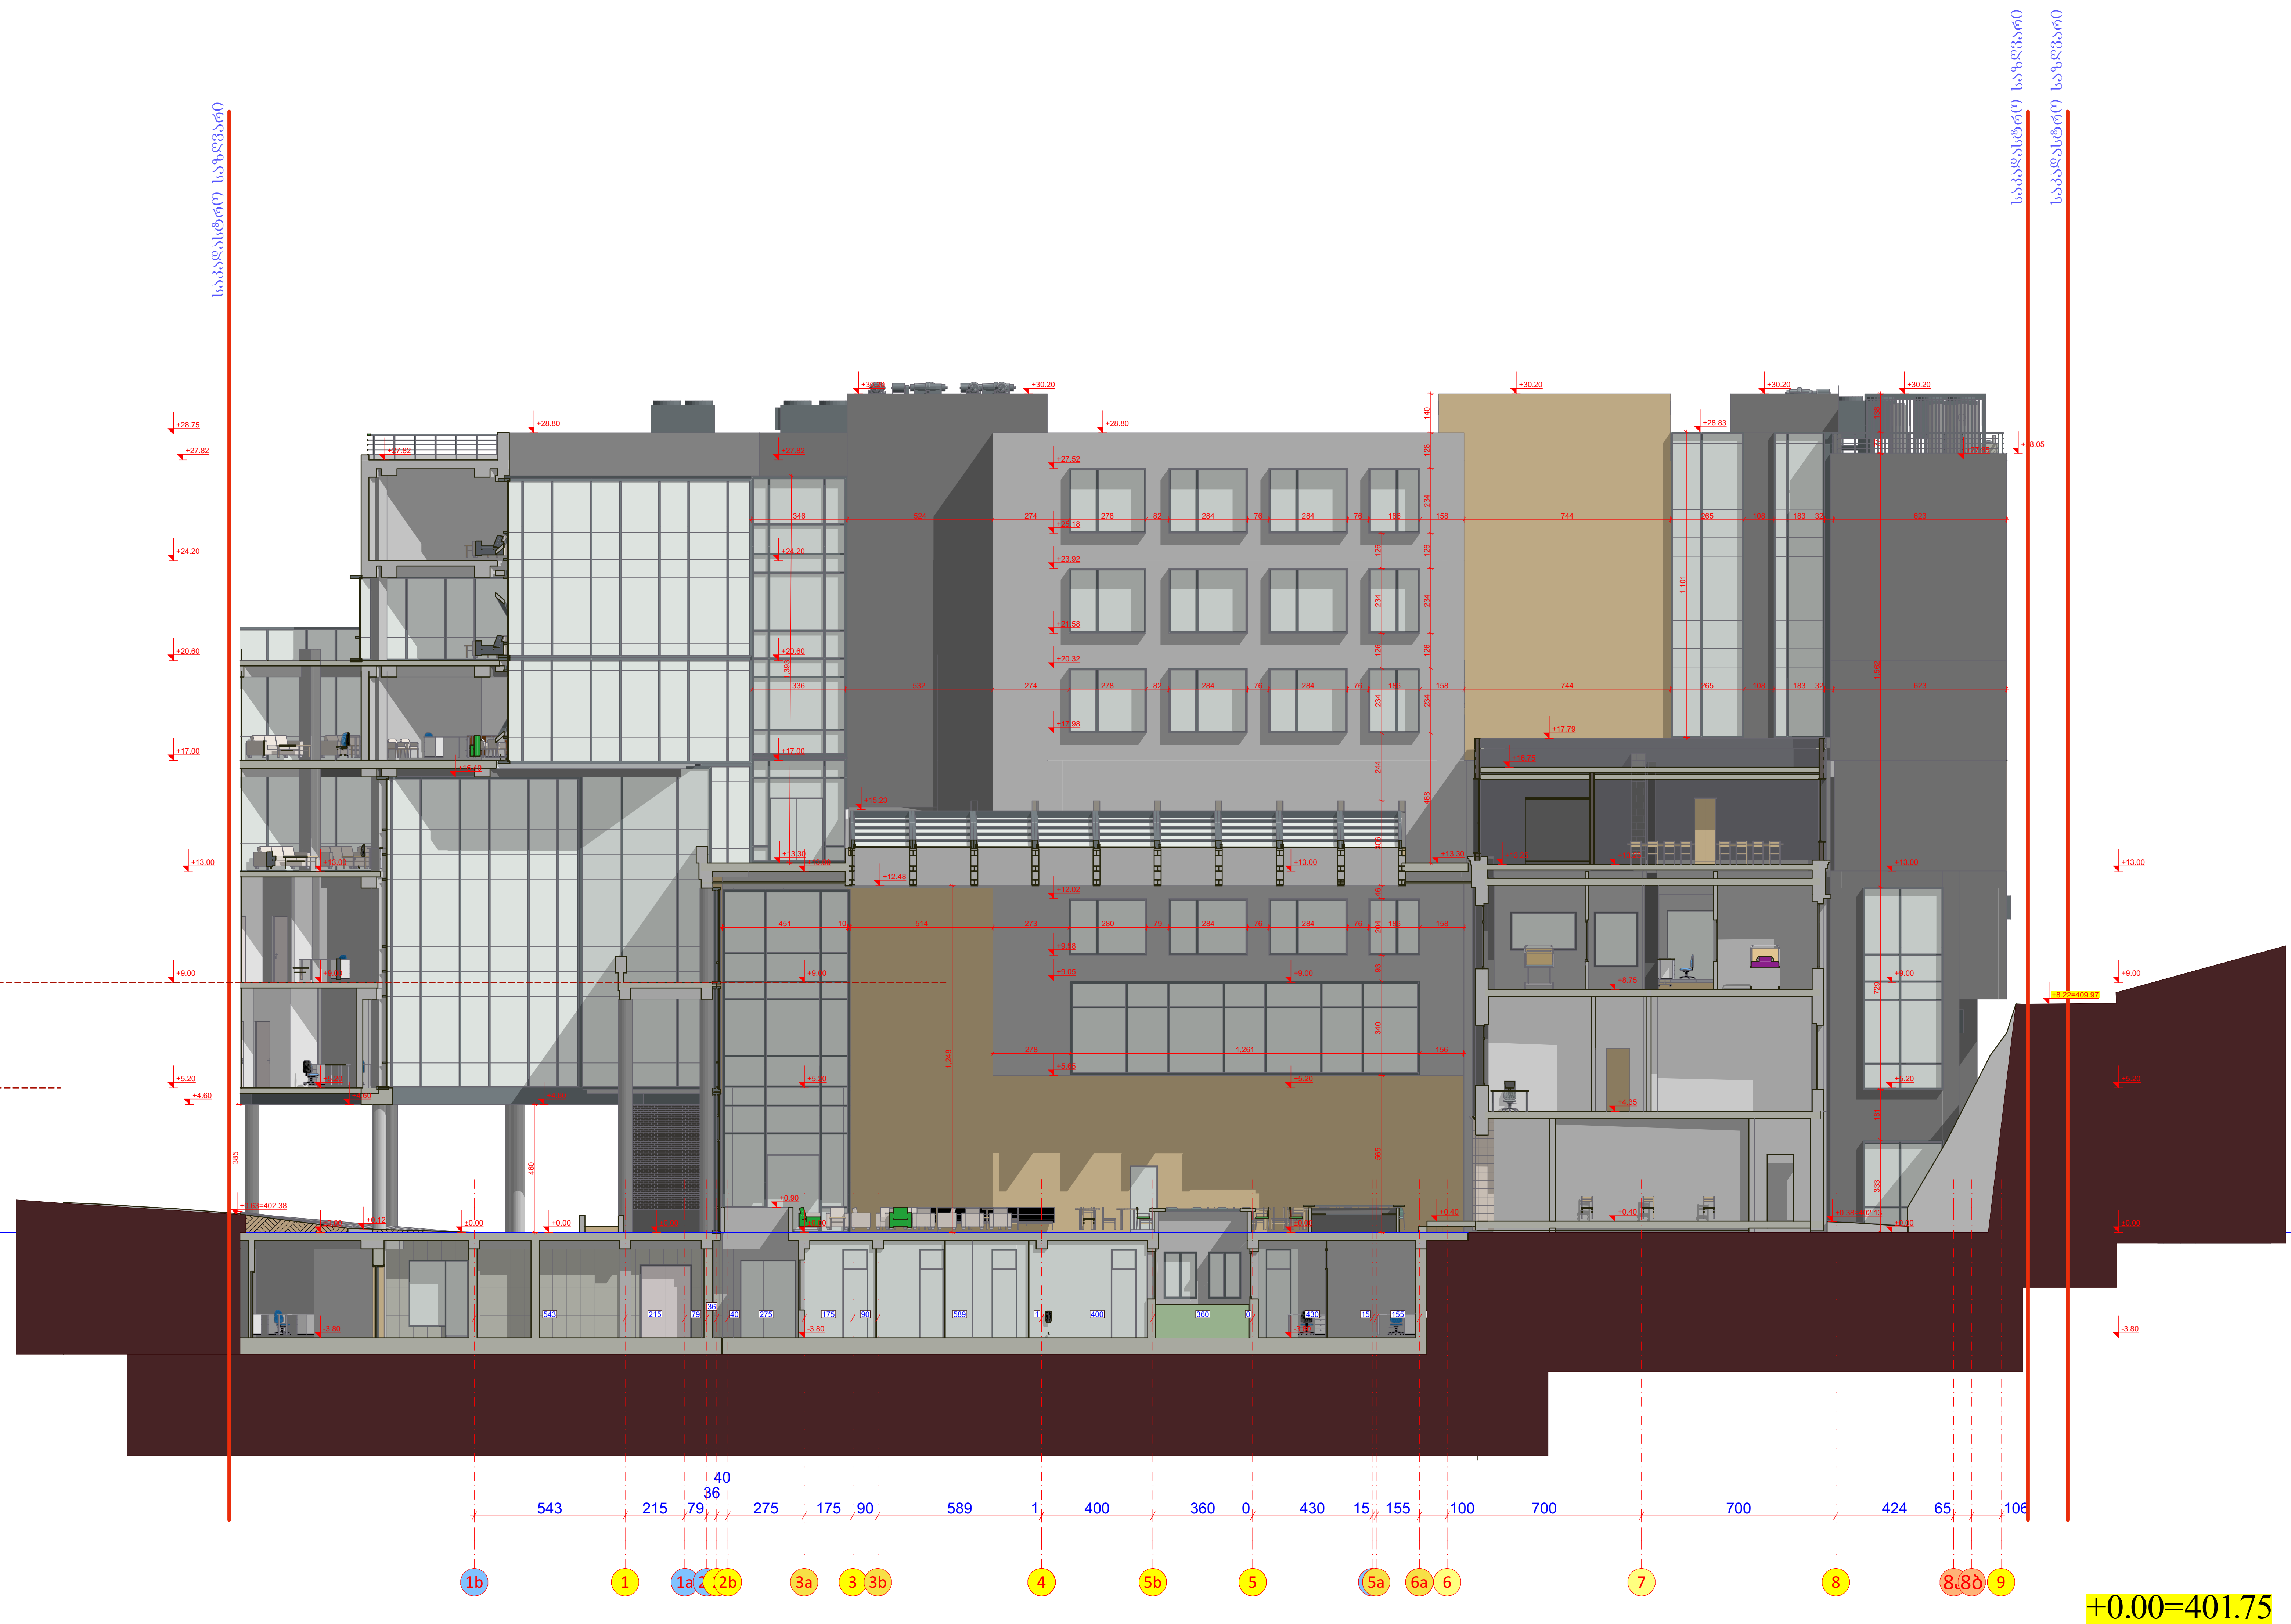

+0.00=401.75

ფასადი-ჭრილი 1-9

შპს "არდსტუდიო"			უნივერსიტეტი გეომედის საუნივერსიტეტო კლინიკა ქ. თბილისი მეფე სოლომონ II-ის ქ. №4 ს/კ 01.18.06.006.311	დამკვეთი: სასწავლო უნივერსიტეტი გეომედი ს/კ 405352103 დირექტორი- მარინა ფირცხალავა			
დირექტორი	ქ. ჯავჯანიძე						
პრ.მთ.არქ.	პ. ჯავჯანიძე		კორექტირებული პროექტი არქიტექტურული ნაწილი	მ-ბი	სტადია	ფ. №	რაოდ.
თანაავტორი	თ. დათებაშვილი			1:200 A1	არქ. პრო.	22	
თანაავტორი	გიორგი გვანცელაძე		ფასადი-ჭრილი 1-9				
თანაავტორი	გიორგი გვანცელაძე						
თანაავტორი	თამარ კახიძე			2025 წ.			

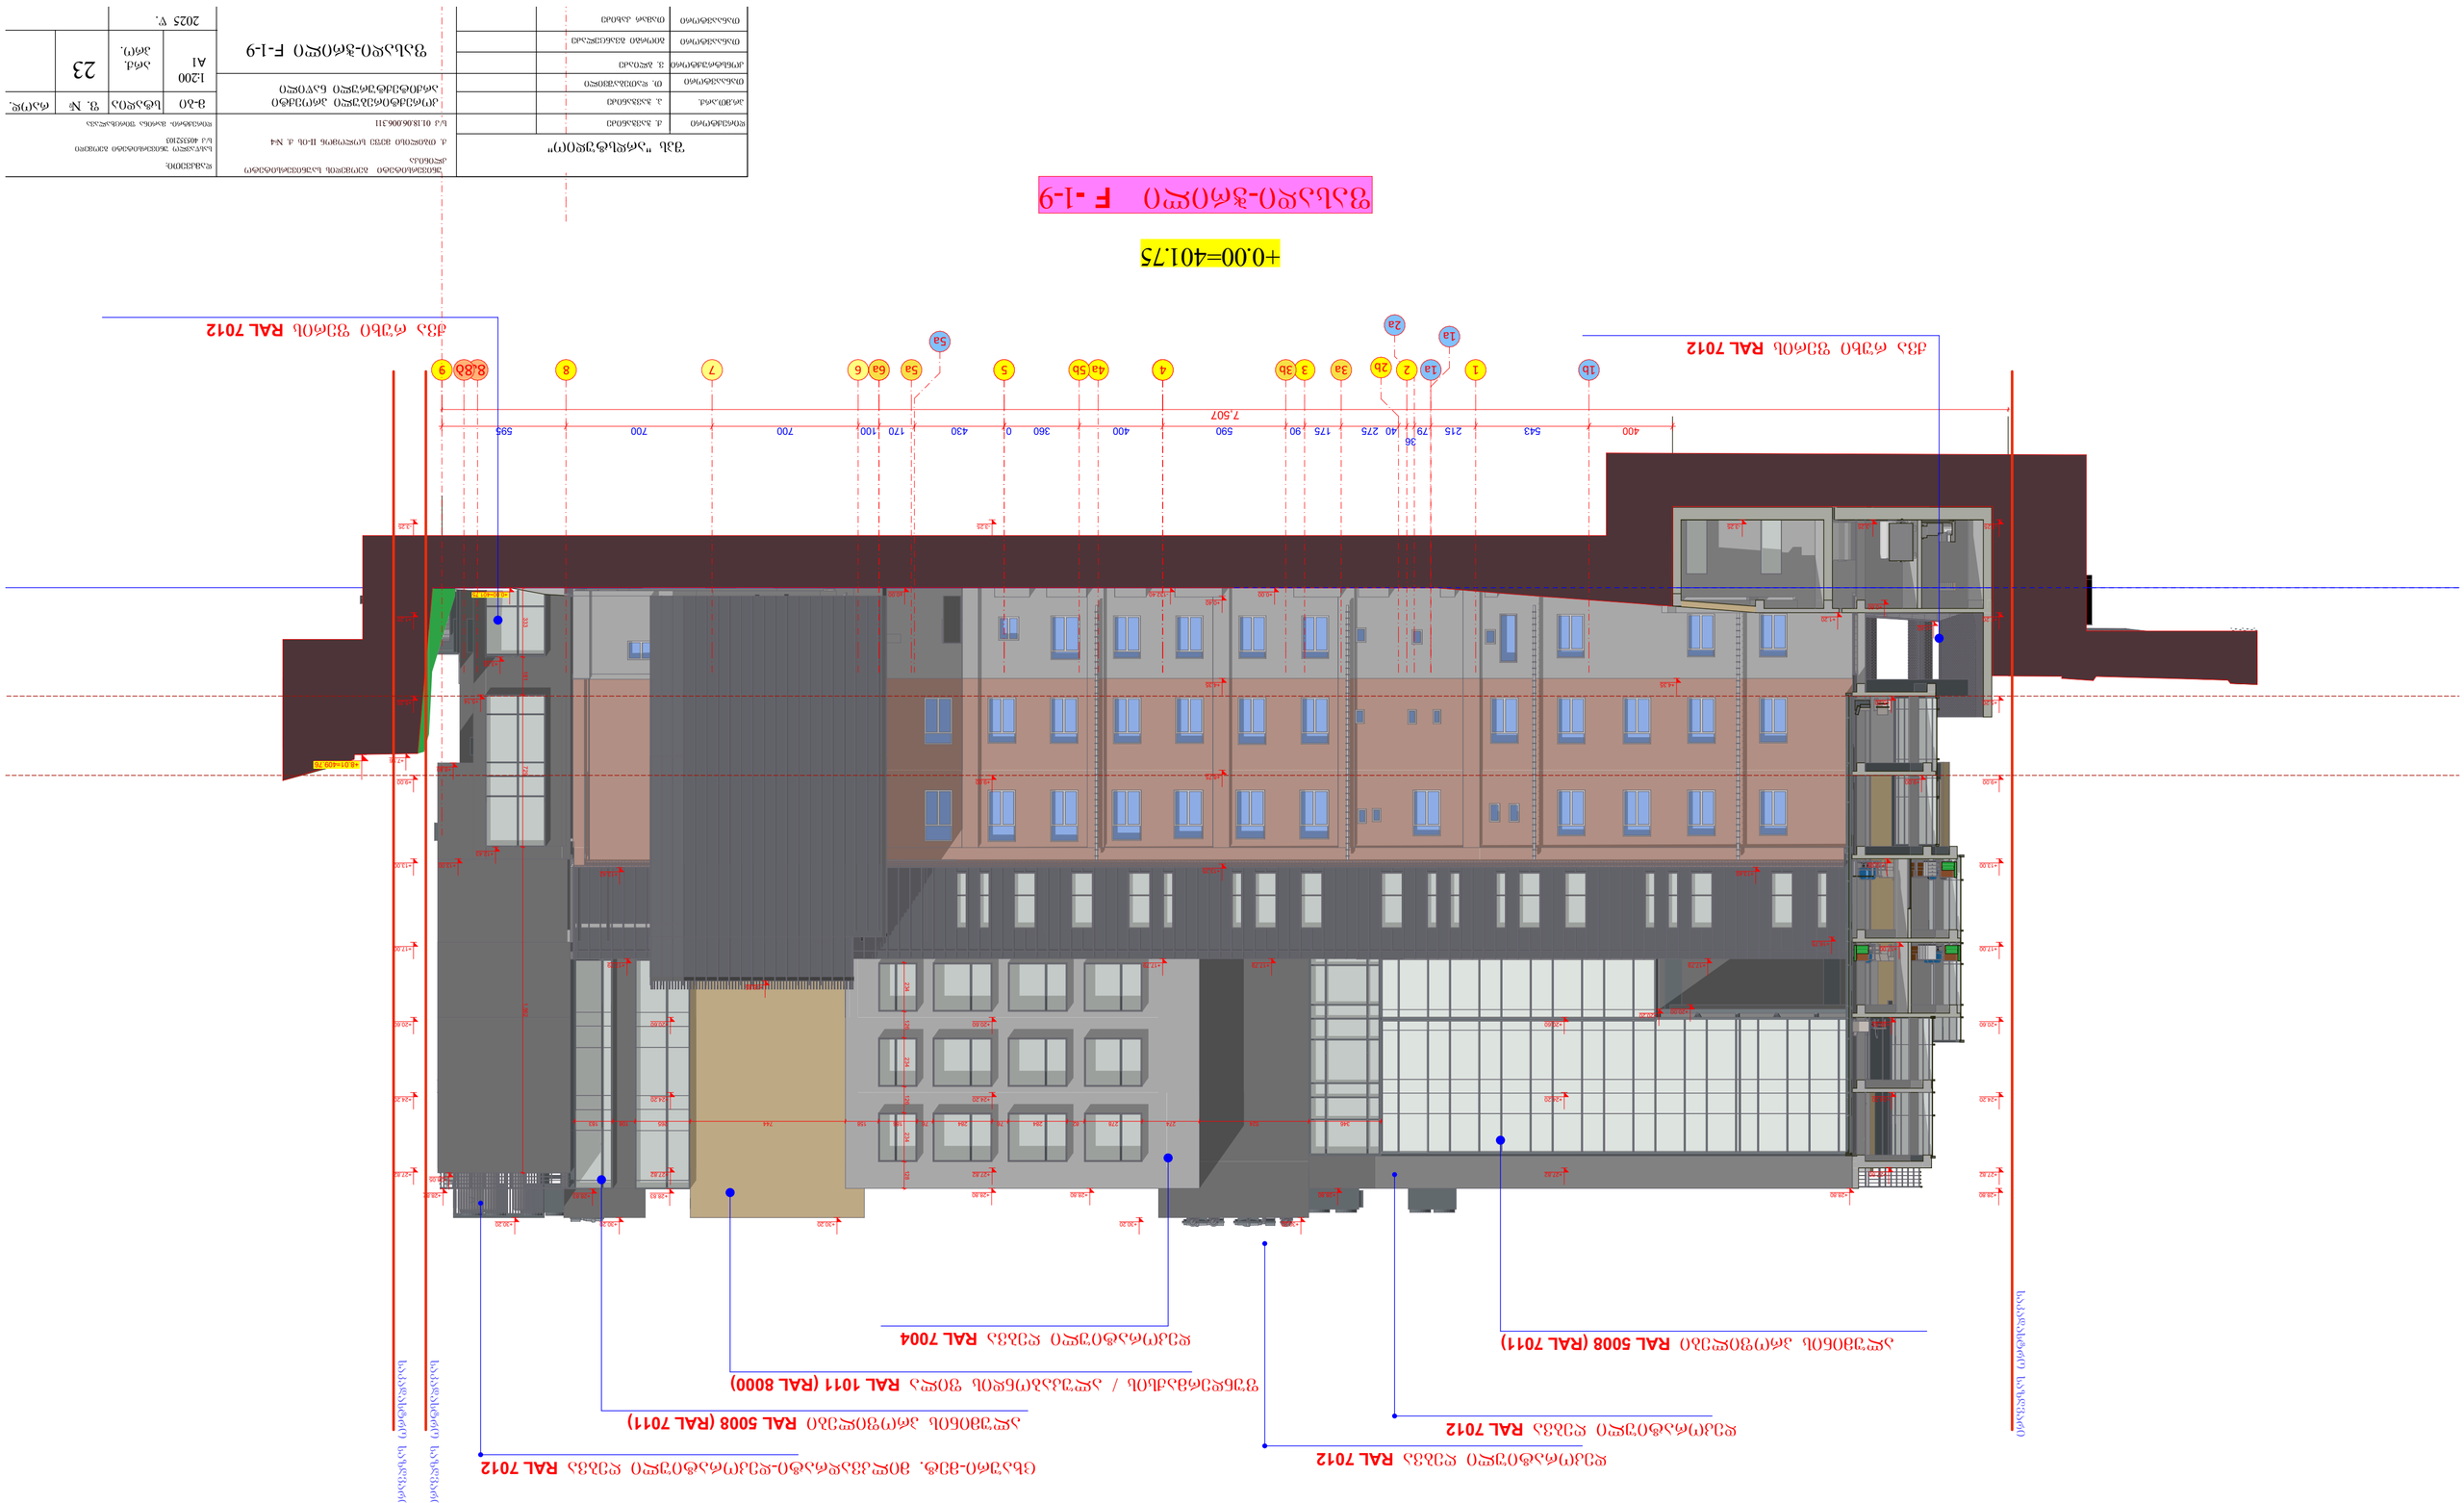
+0.00=401.75
ფასადი F -1-9


+0.00=401.75

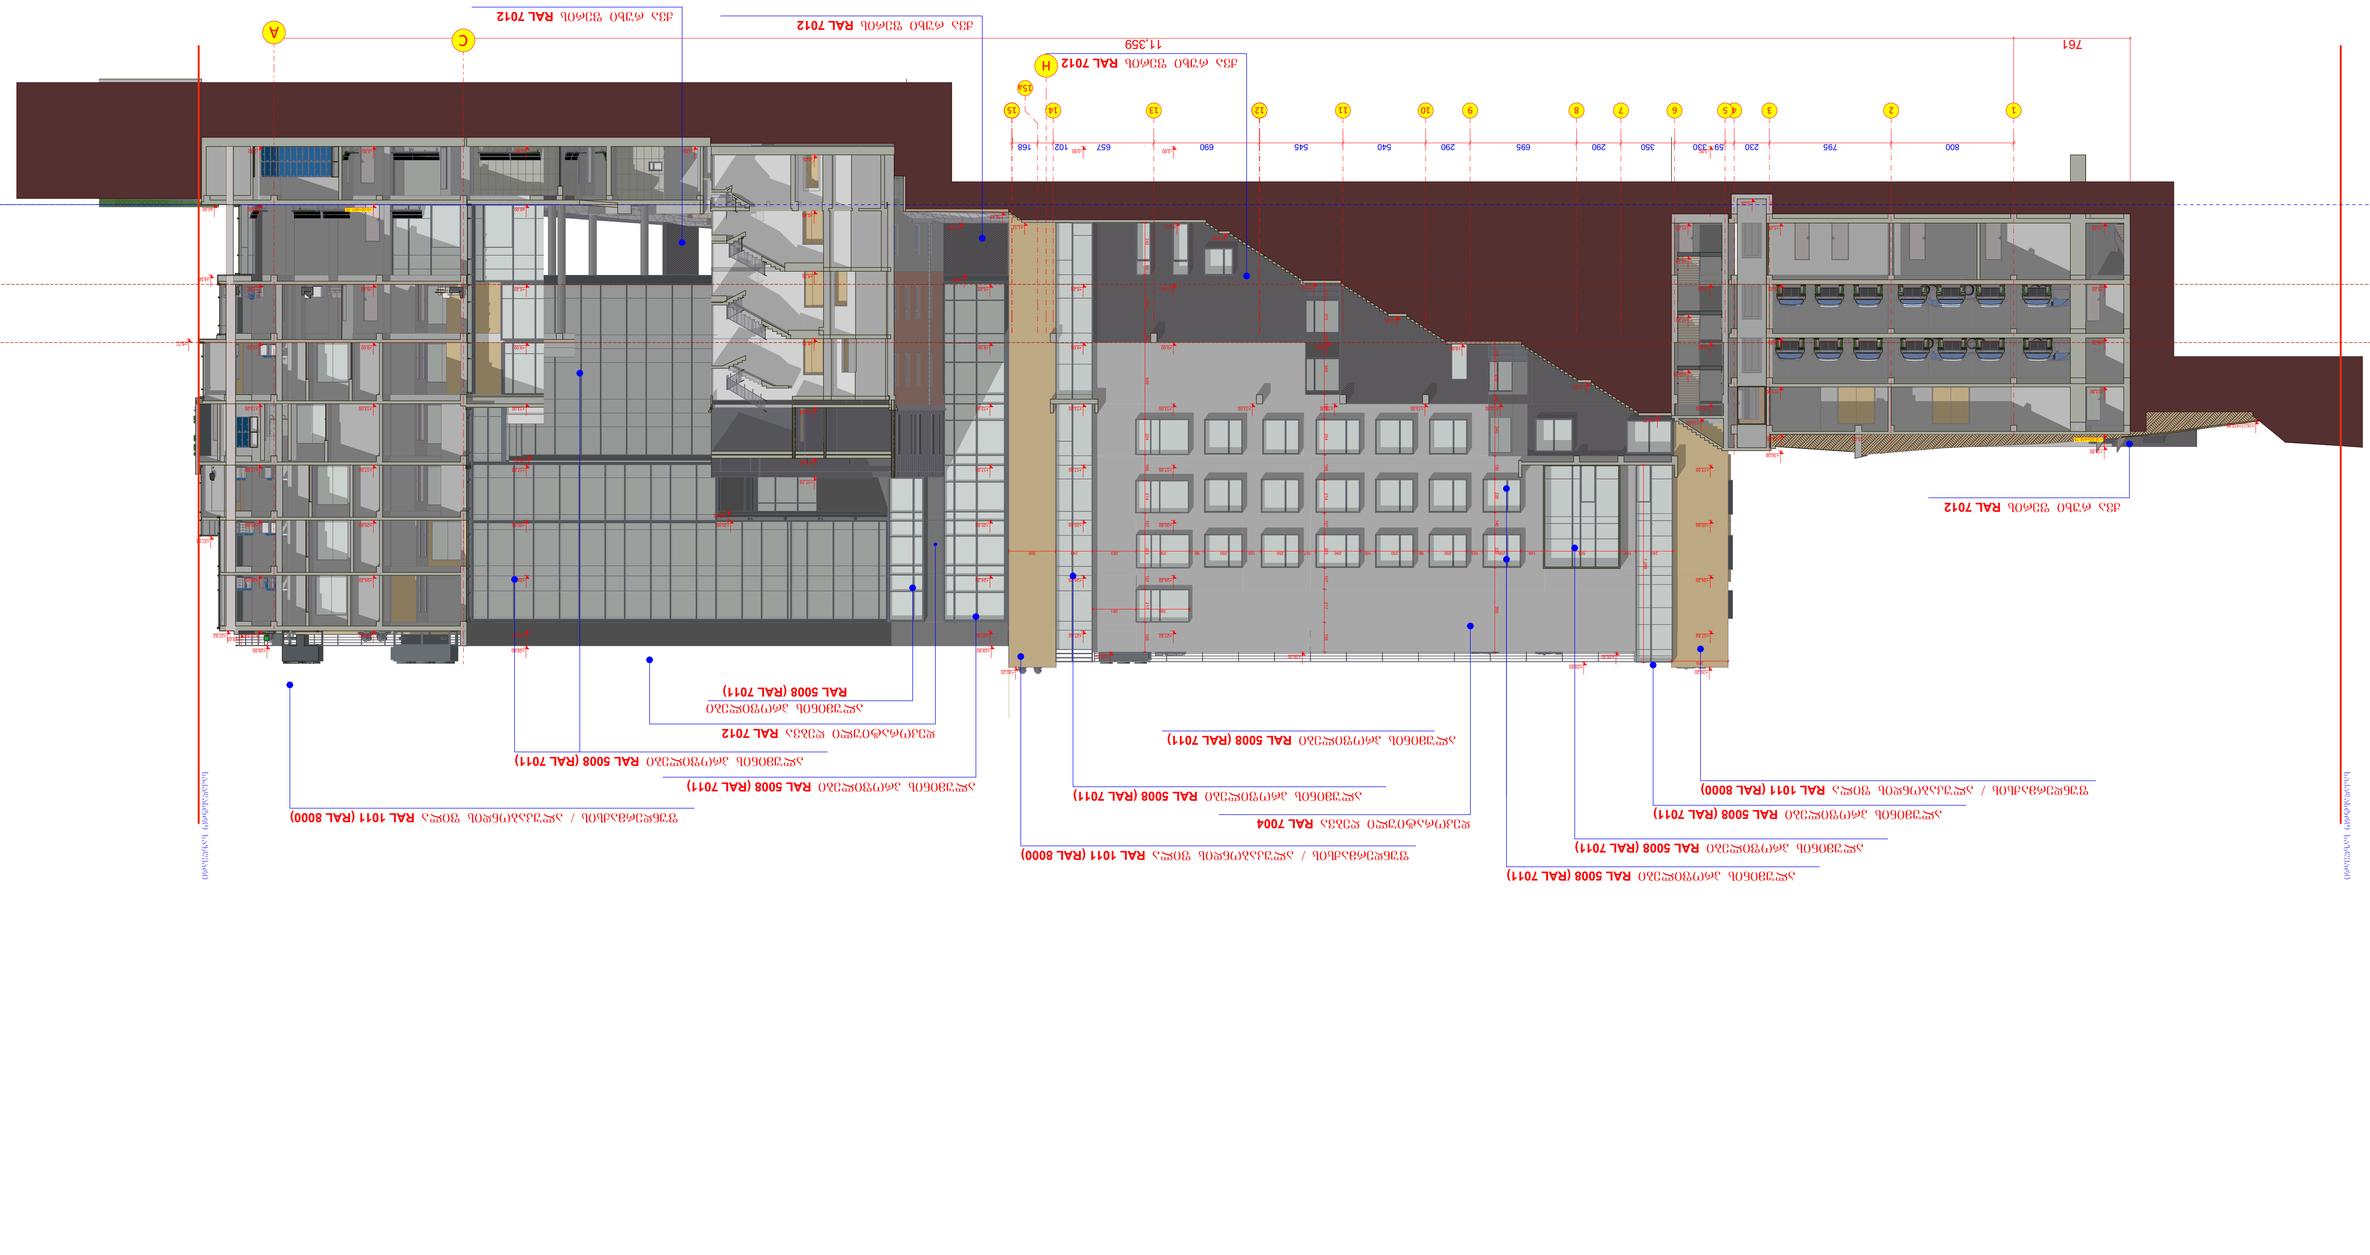
761
800
795
230
90
330
350
290
695
290
540
545
690
657
102
168
11.359
1
2
3
4
5
6
7
8
9
10
11
12
13
14
15
15a
H
A
C
ჭერის ფარი თეთრი RAL 7012
ჭერის ფარი თეთრი RAL 7012
ალუმინის ფანჯრის ბლოკი RAL 7004
ალუმინის ფანჯრის ბლოკი RAL 5008 (RAL 7011)

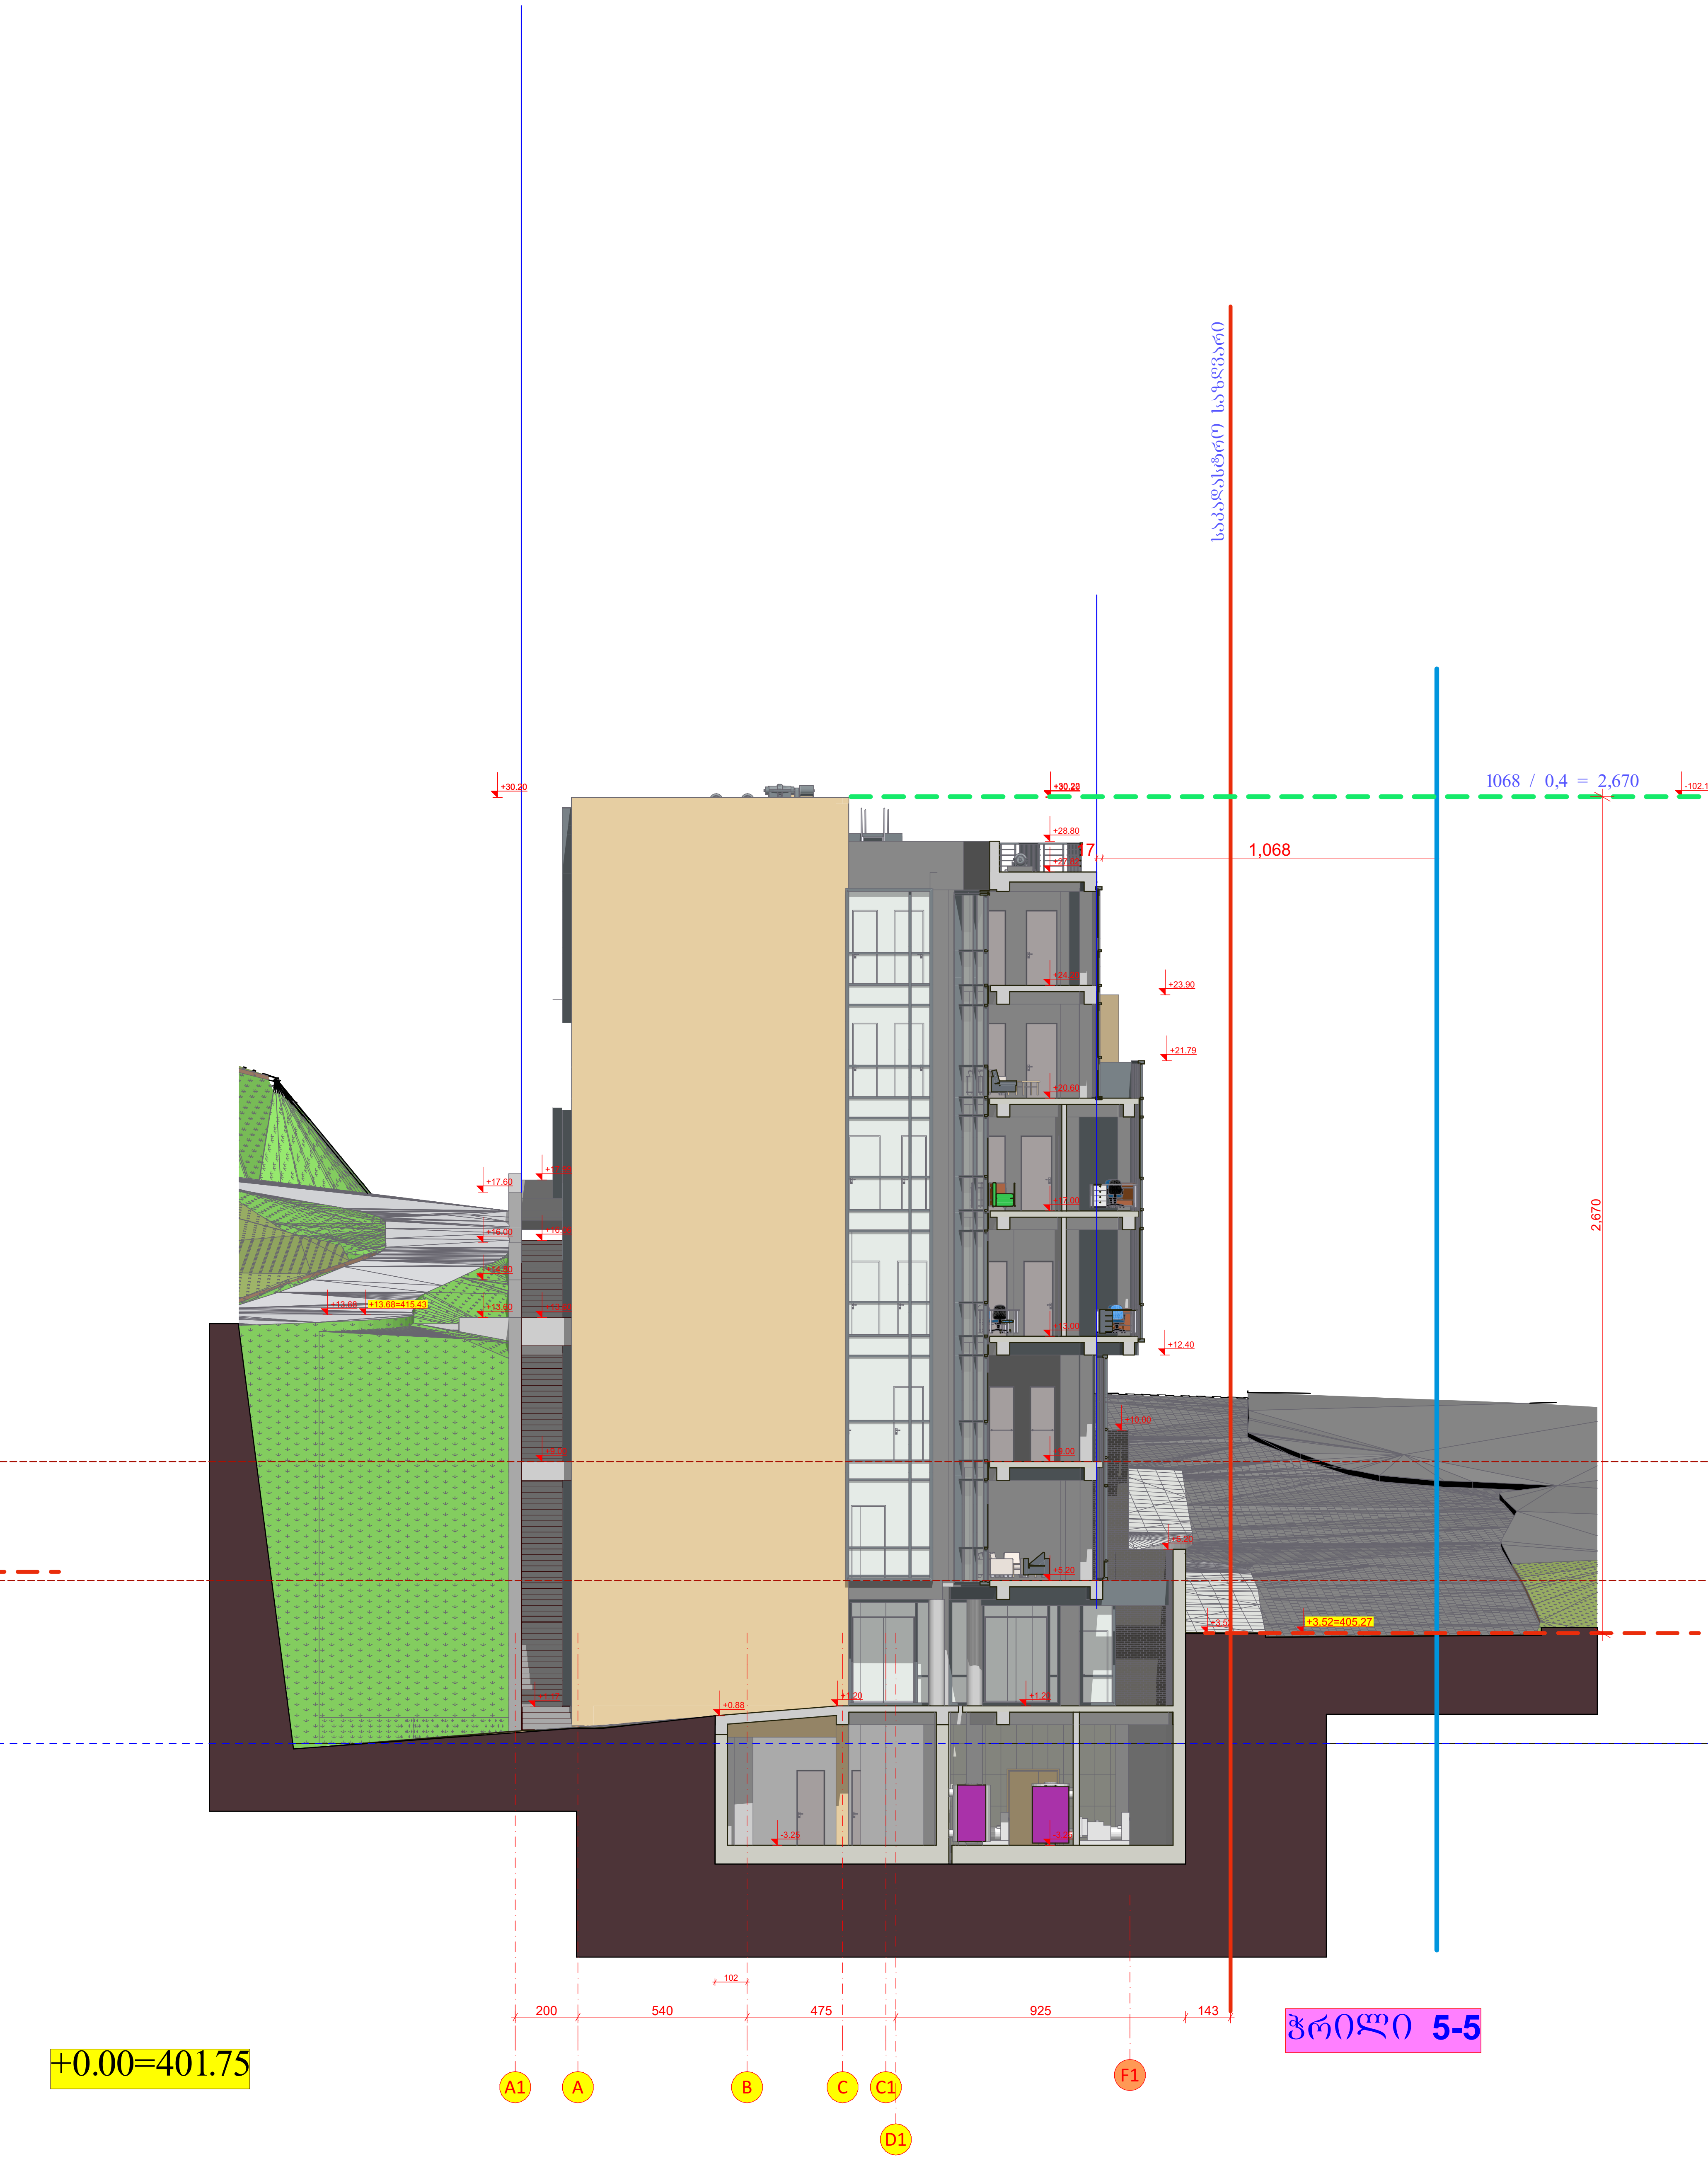

ჭრილი 5-5

ფასადი-ჭრილი A1-F1

შპს "არდსტუდიო"			უნივერსიტეტი გეომედის საუნივერსიტეტო კლინიკა ქ. თბილისი მეფე სოლომონ II-ის ქ. №4 ს/კ 01.18.06.006.311	დამკვეთი: სასწავლო უნივერსიტეტი გეომედი ს/კ 405352103 დირექტორი- მარინა ფირცხალავა			
დირექტორი	ქ. ჯავჯანიძე						
პრ.მთ.არქ.	პ. ჯავჯანიძე		კორექტირებული პროექტი არქიტექტურული ნაწილი	მ-ბი	სტადია	ფ. №	რაოდ.
თანაავტორი	თ. დათებაშვილი			1:200 A1	არქ. პრო.	25	
კონსტრუქტორი	ვ. ბლიაძე		ფასადი-ჭრილი A1-D1				
თანაავტორი	გიორგი გვანცელაძე						
თანაავტორი	თამარ კახიძე			2025 წ.			





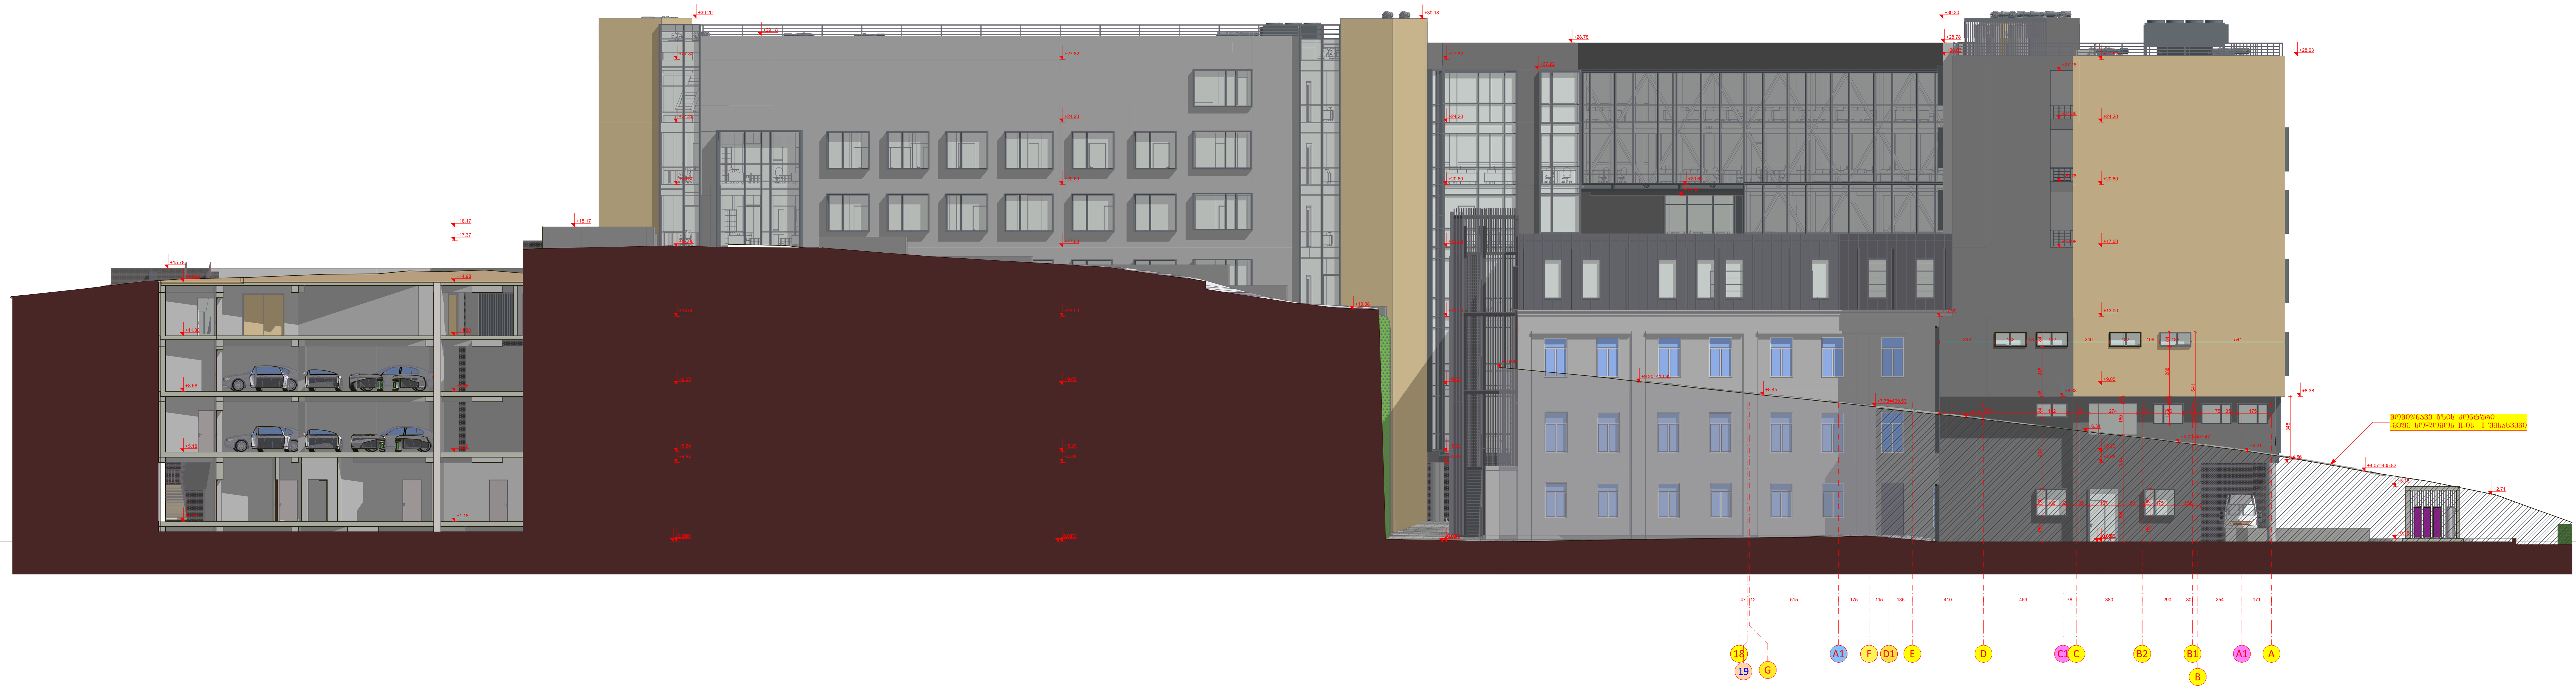

ფასადი მეფე სოლომონ II-ის პირველი შესახვევიდან

შპს "არდსტუდიო"		უნივერსიტეტი გეომედის საუნივერსიტეტო კლინიკა ქ. თბილისი მეფე სოლომონ II-ის ქ. №4 ს/კ 01.18.06.006.311	დამკვეთი: სასწავლო უნივერსიტეტი გეომედი ს/კ 405352103 დირექტორი- მარინა ფირცხალავა	
დირექტორი	ქ. ჭავჭანიძე			
პრ.მთ.არქ.	პ. ჭავჭანიძე	კორექტირებული პროექტი არქიტექტურული ნაწილი	მ-ბი	სტადია / ფ. № / რაოდ.
თანაავტორი	თ. დათებაშვილი		1:200 A1	არქ. პრო. / 26ა
კონსტრუქტორი	ვ. ბლიაძე	ფასადი მეფე სოლომონ II-ის პირველი შესახვევიდან		
თანაავტორი	გიორგი გვანცელაძე		2025 წ.	
თანაავტორი	თამარ კახიძე			

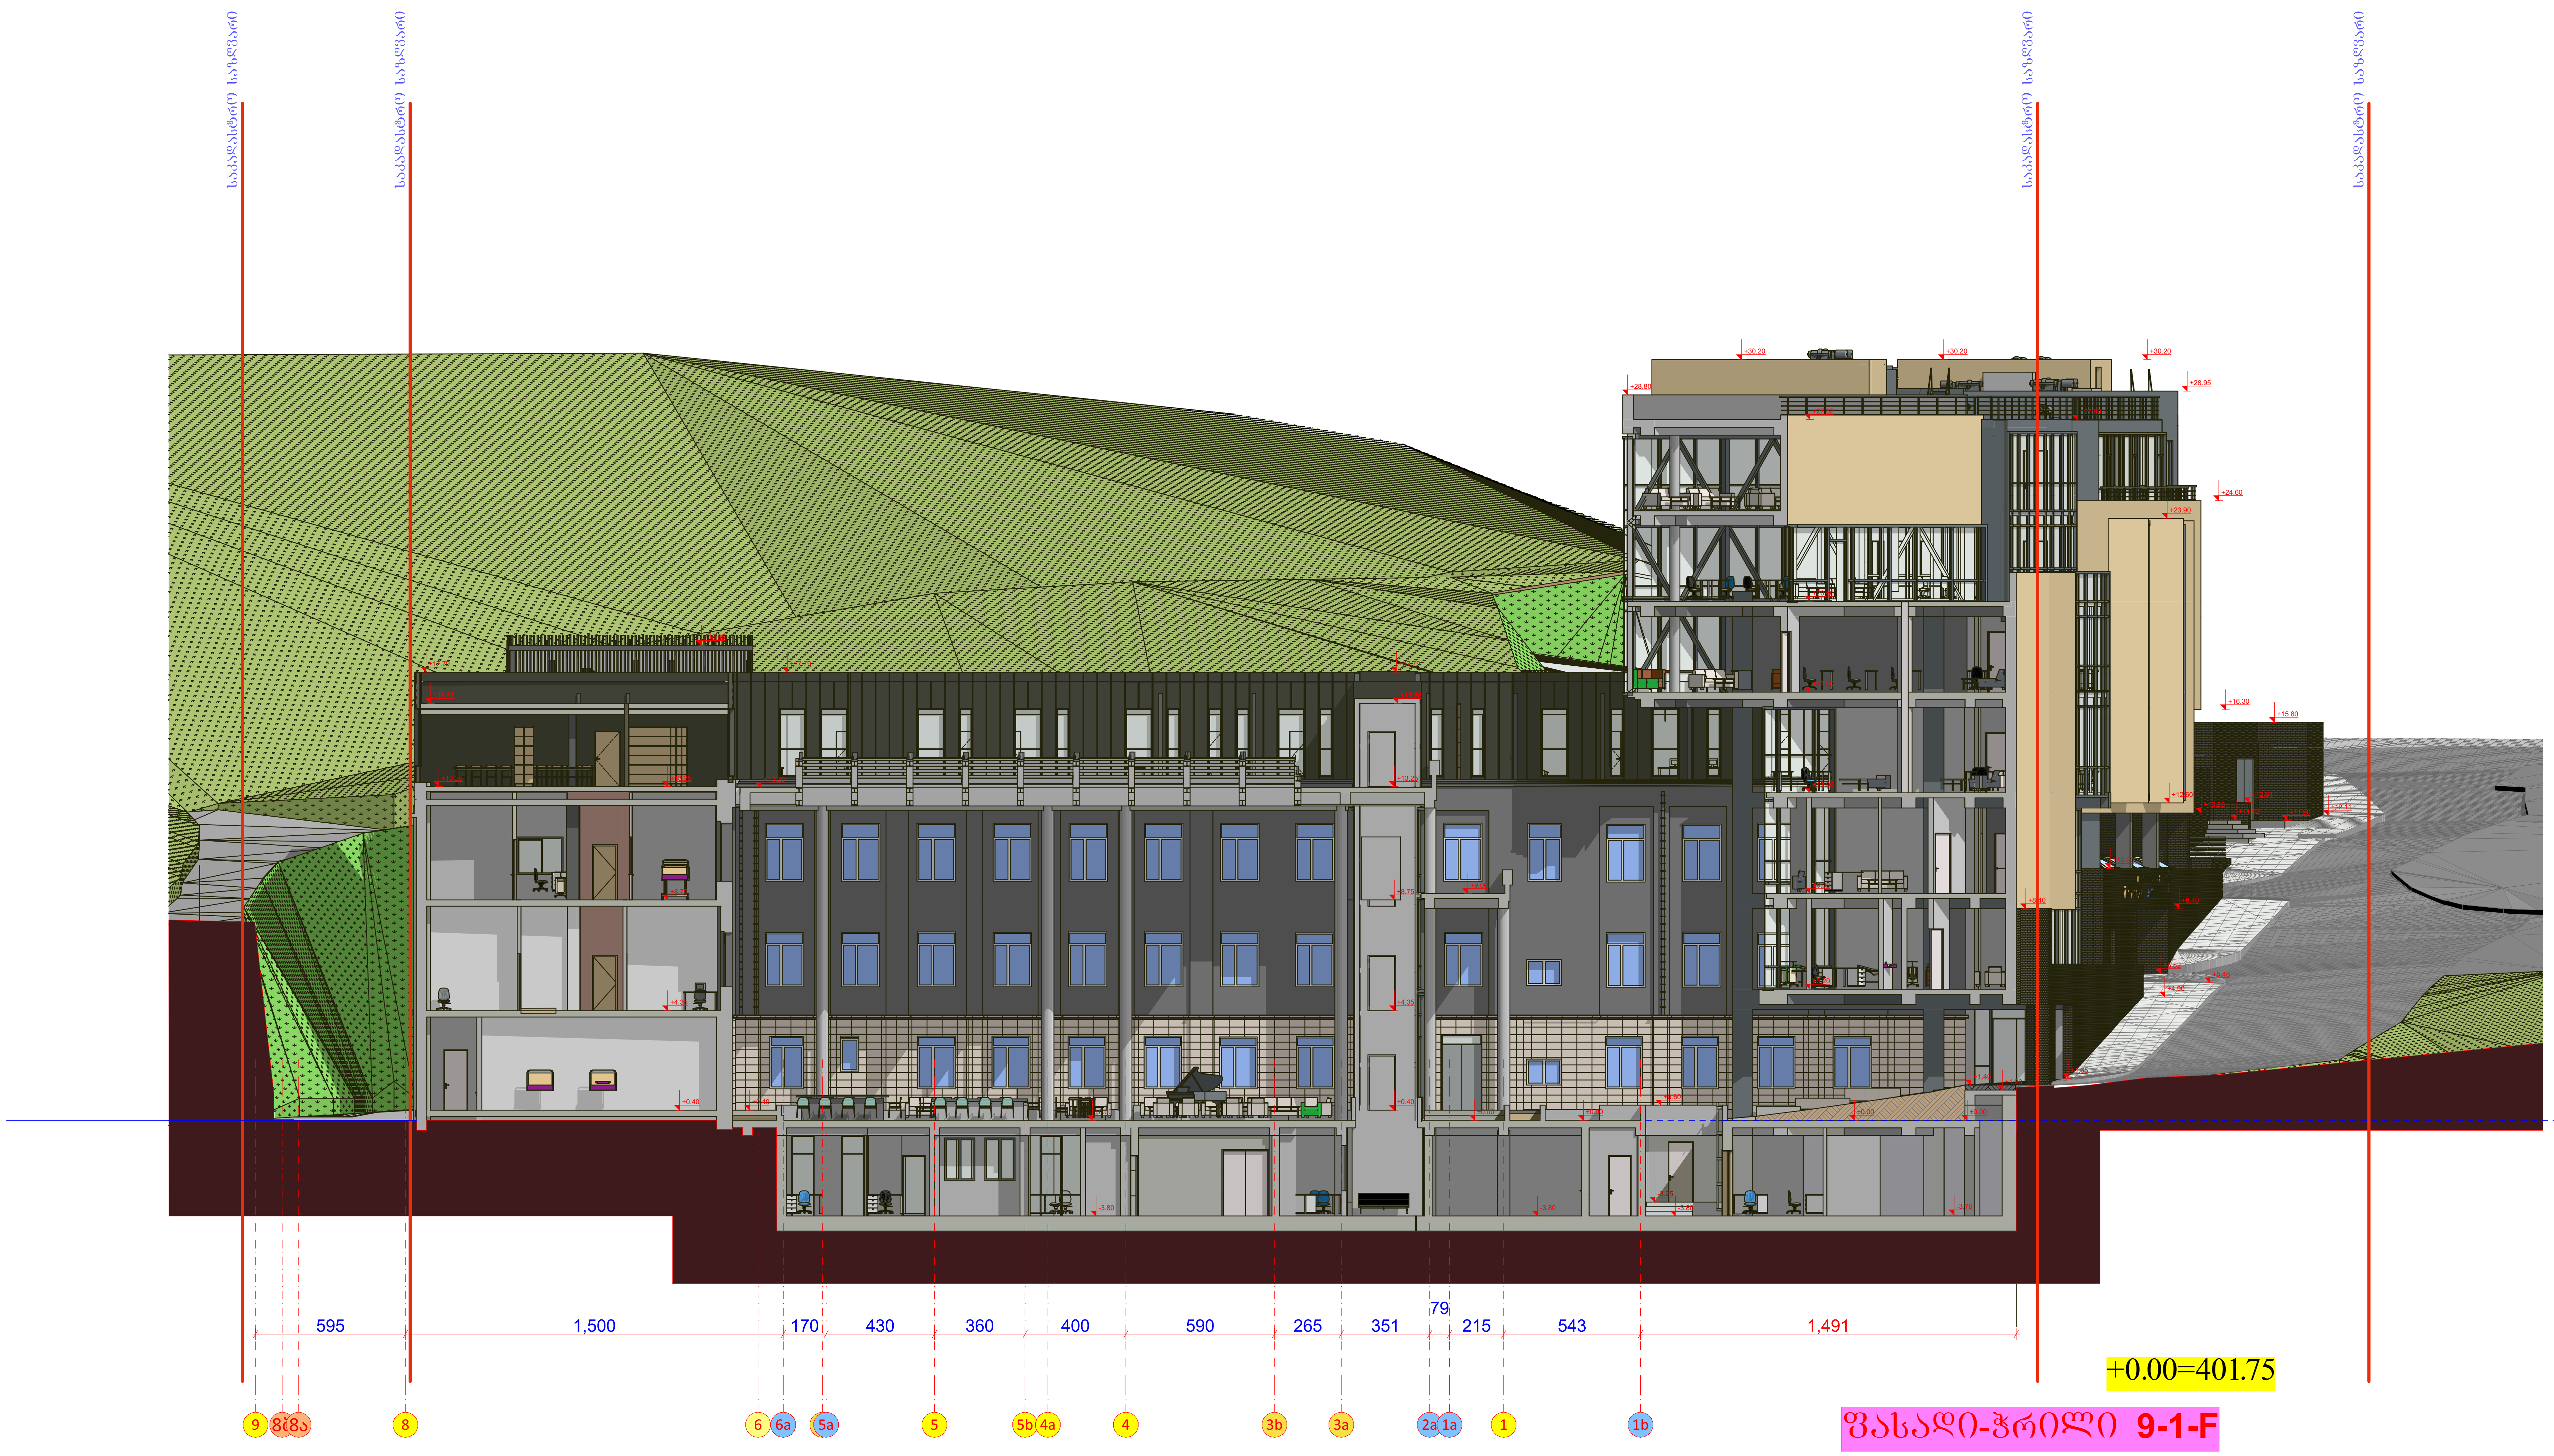

+0.00=401.75

ფასადი-ჭრილი 9-1-F

შპს "არდსტუდიო"			უნივერსიტეტი გეომედის საუნივერსიტეტო კლინიკა ქ. თბილისი მეფე სოლომონ II-ის ქ. №4 ს/კ 01.18.06.006.311	დამკვეთი: სასწავლო უნივერსიტეტი გეომედი ს/კ 405352103 დირექტორი- მარინა ფირცხალავა			
დირექტორი	ქ. ჯავჯანიძე						
პრ.მთ.არქ.	პ. ჯავჯანიძე		კორექტირებული პროექტი არქიტექტურული ნაწილი	მ-ბი	სტადია	ფ. №	რაოდ.
თანაავტორი	თ. დათებაშვილი			1:200 A1	არქ. პრო.	27	
კონსტრუქტორი	ვ. ბლიაძე		ფასადი ჭრილი 9-1-1b				
თანაავტორი	გიორგი გვანცელაძე						
თანაავტორი	თამარ კახიძე			2025 წ.			



შენობა ბლოკი A და E

მიწის საკონტროლო დონე = 409.54 = შენობის + 7.79
+9.0 ნიშნულს გამოკლებული + 7.79 = +1.21

მიწის საკონტროლო დონის განსაზღვრა

მიწის ნიშნულების ჯამი=8600.4 (21 ნიშნული) / 21 = 409.54

მიწის საკონტროლო ნიშნული 409.54 შეესაბამება შენობის + 7.79 ნიშნულს

მეორე სართულის გადახურვის ნიშნული = +9.0

შენობის +90 ნიშნულს გამოკლებული + 7.79 ნიშნული = +1.21

შპს "არდსტუდიო"			უნივერსიტეტი გეომედის საუნივერსიტეტო კლინიკა ქ. თბილისი მეფე სოლომონ II-ის ქ. №4 ს/კ 01.18.06.006.311	დამკვეთი: სასწავლო უნივერსიტეტი გეომედი ს/კ 405352103 დირექტორი- მარინა ფირცხალავა			
დირექტორი	ქ. ჯავჯანიძე						
პრ.მთ.არქ.	პ. ჯავჯანიძე		კორექტირებული პროექტი არქიტექტურული ნაწილი	მ-ბი	სტადია	ფ. №	რაოდ.
თანაავტორი	თ. დათებაშვილი						
კონსტრუქტორი	ვ. ბლიაძე		მიწის საკონტროლო დონის განსაზღვრა ბლოკი A და E	1:250 A1	არქ. პრო.	27ა	
თანაავტორი	გიორგი გვანცელაძე						
თანაავტორი	თამარ კახიძე			2025 წ.			

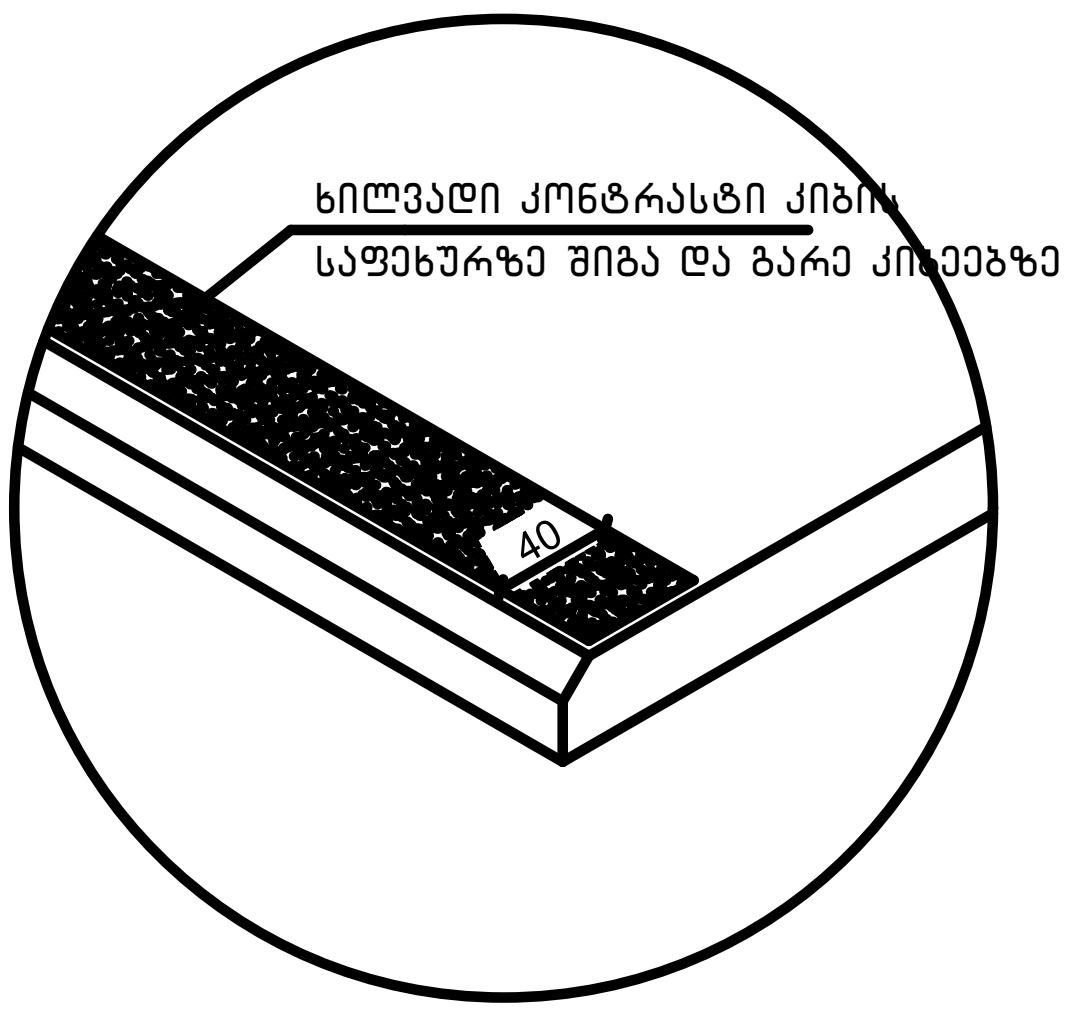

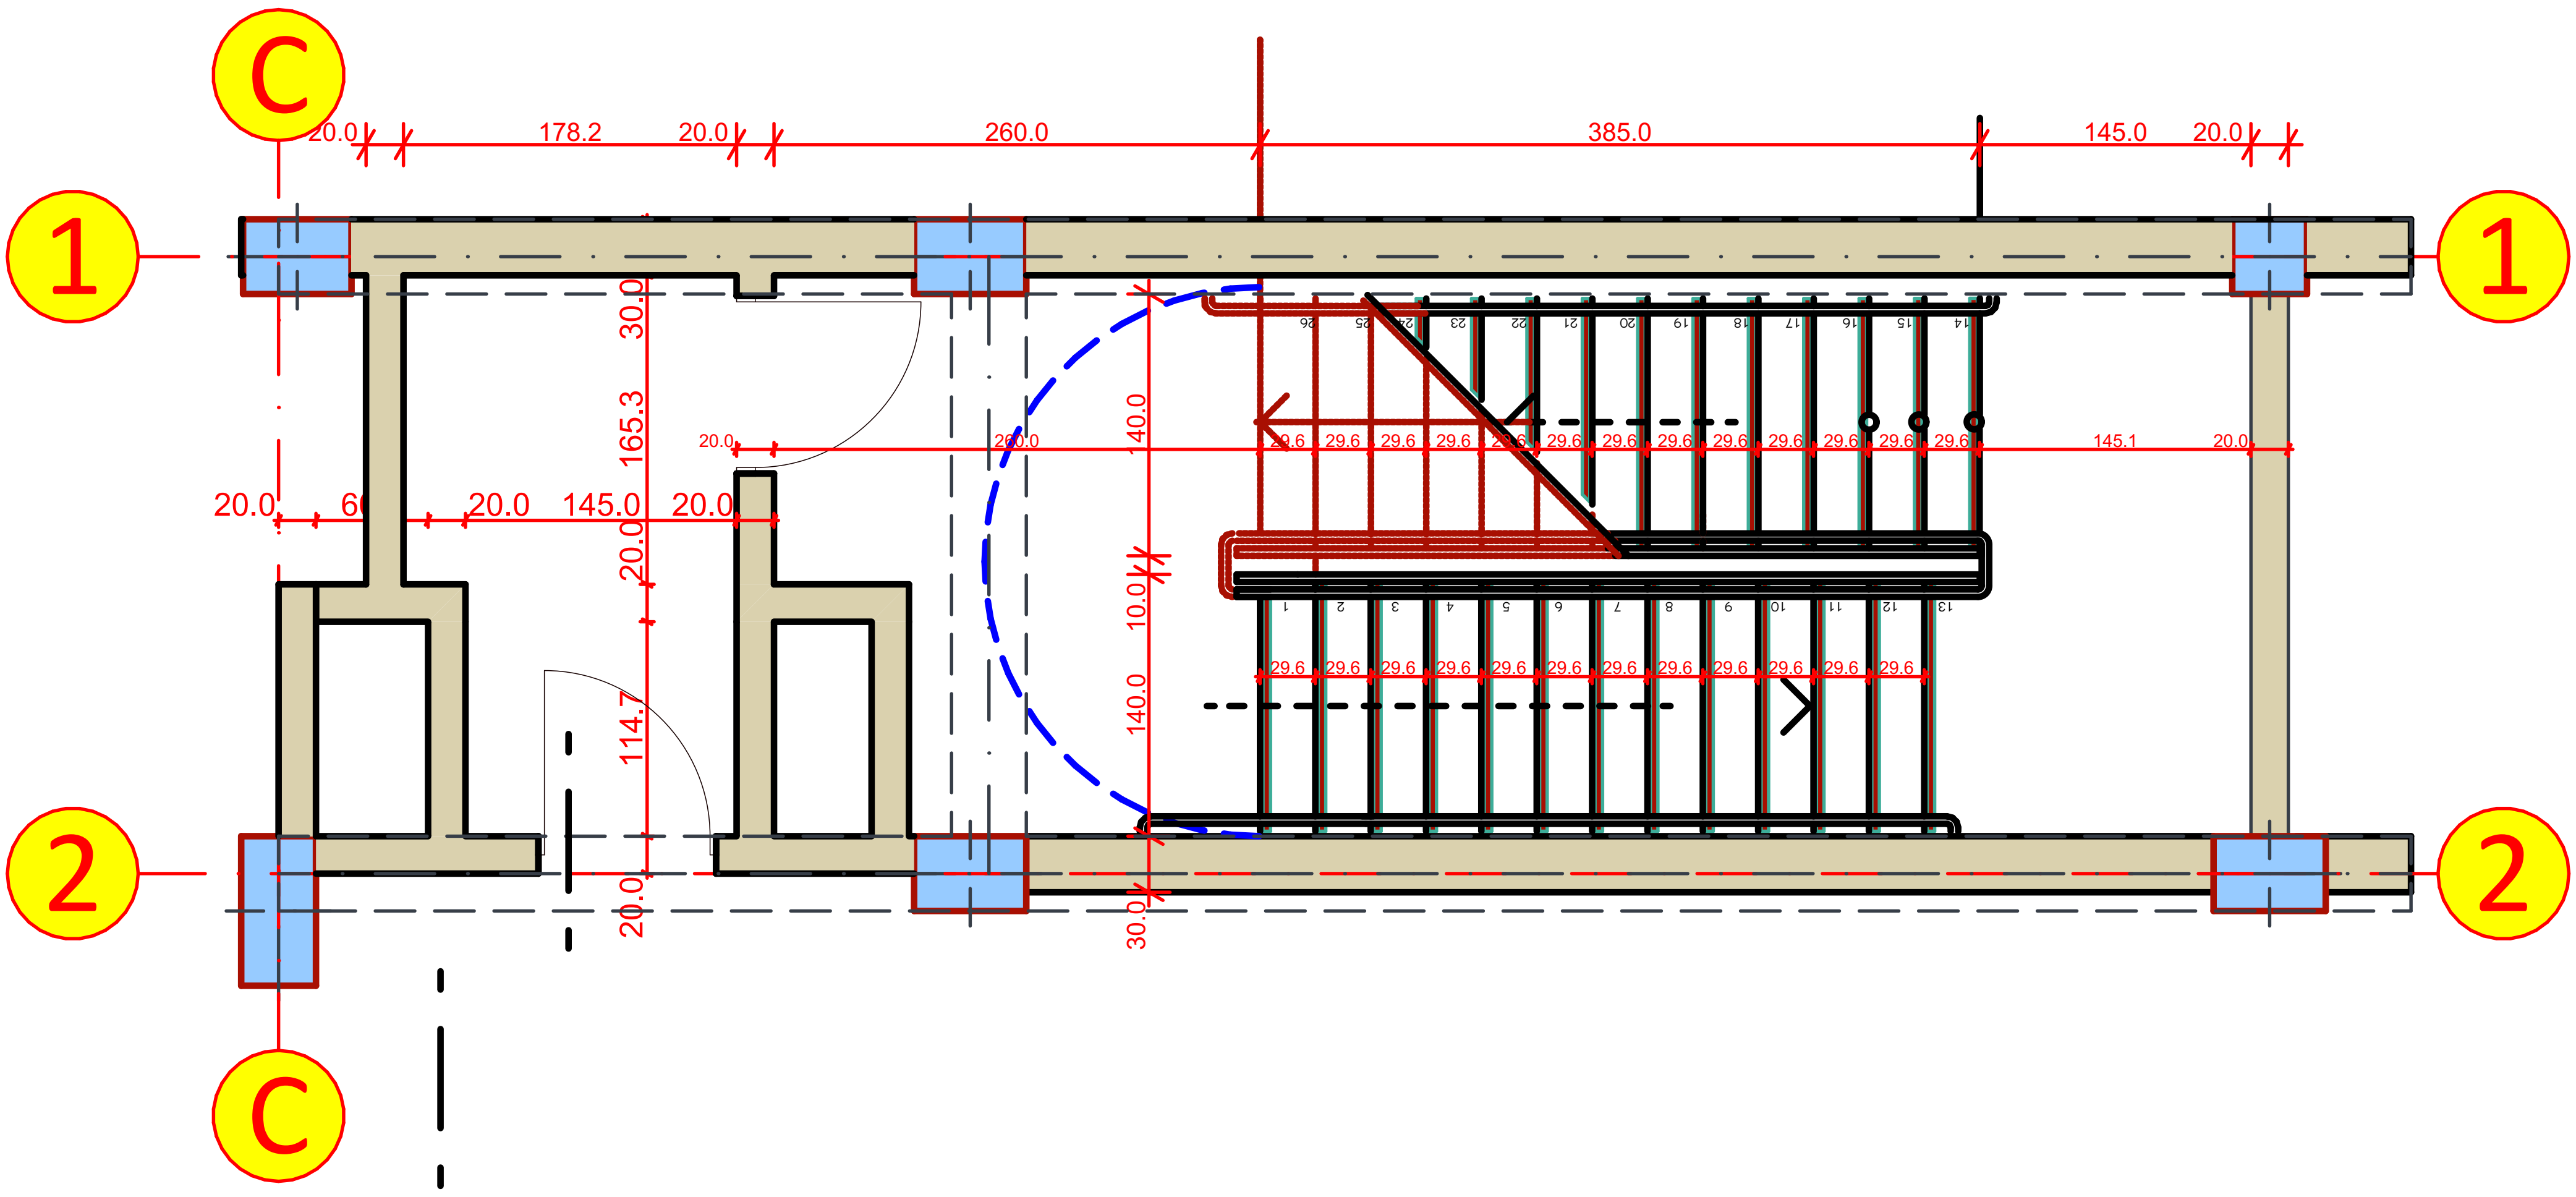

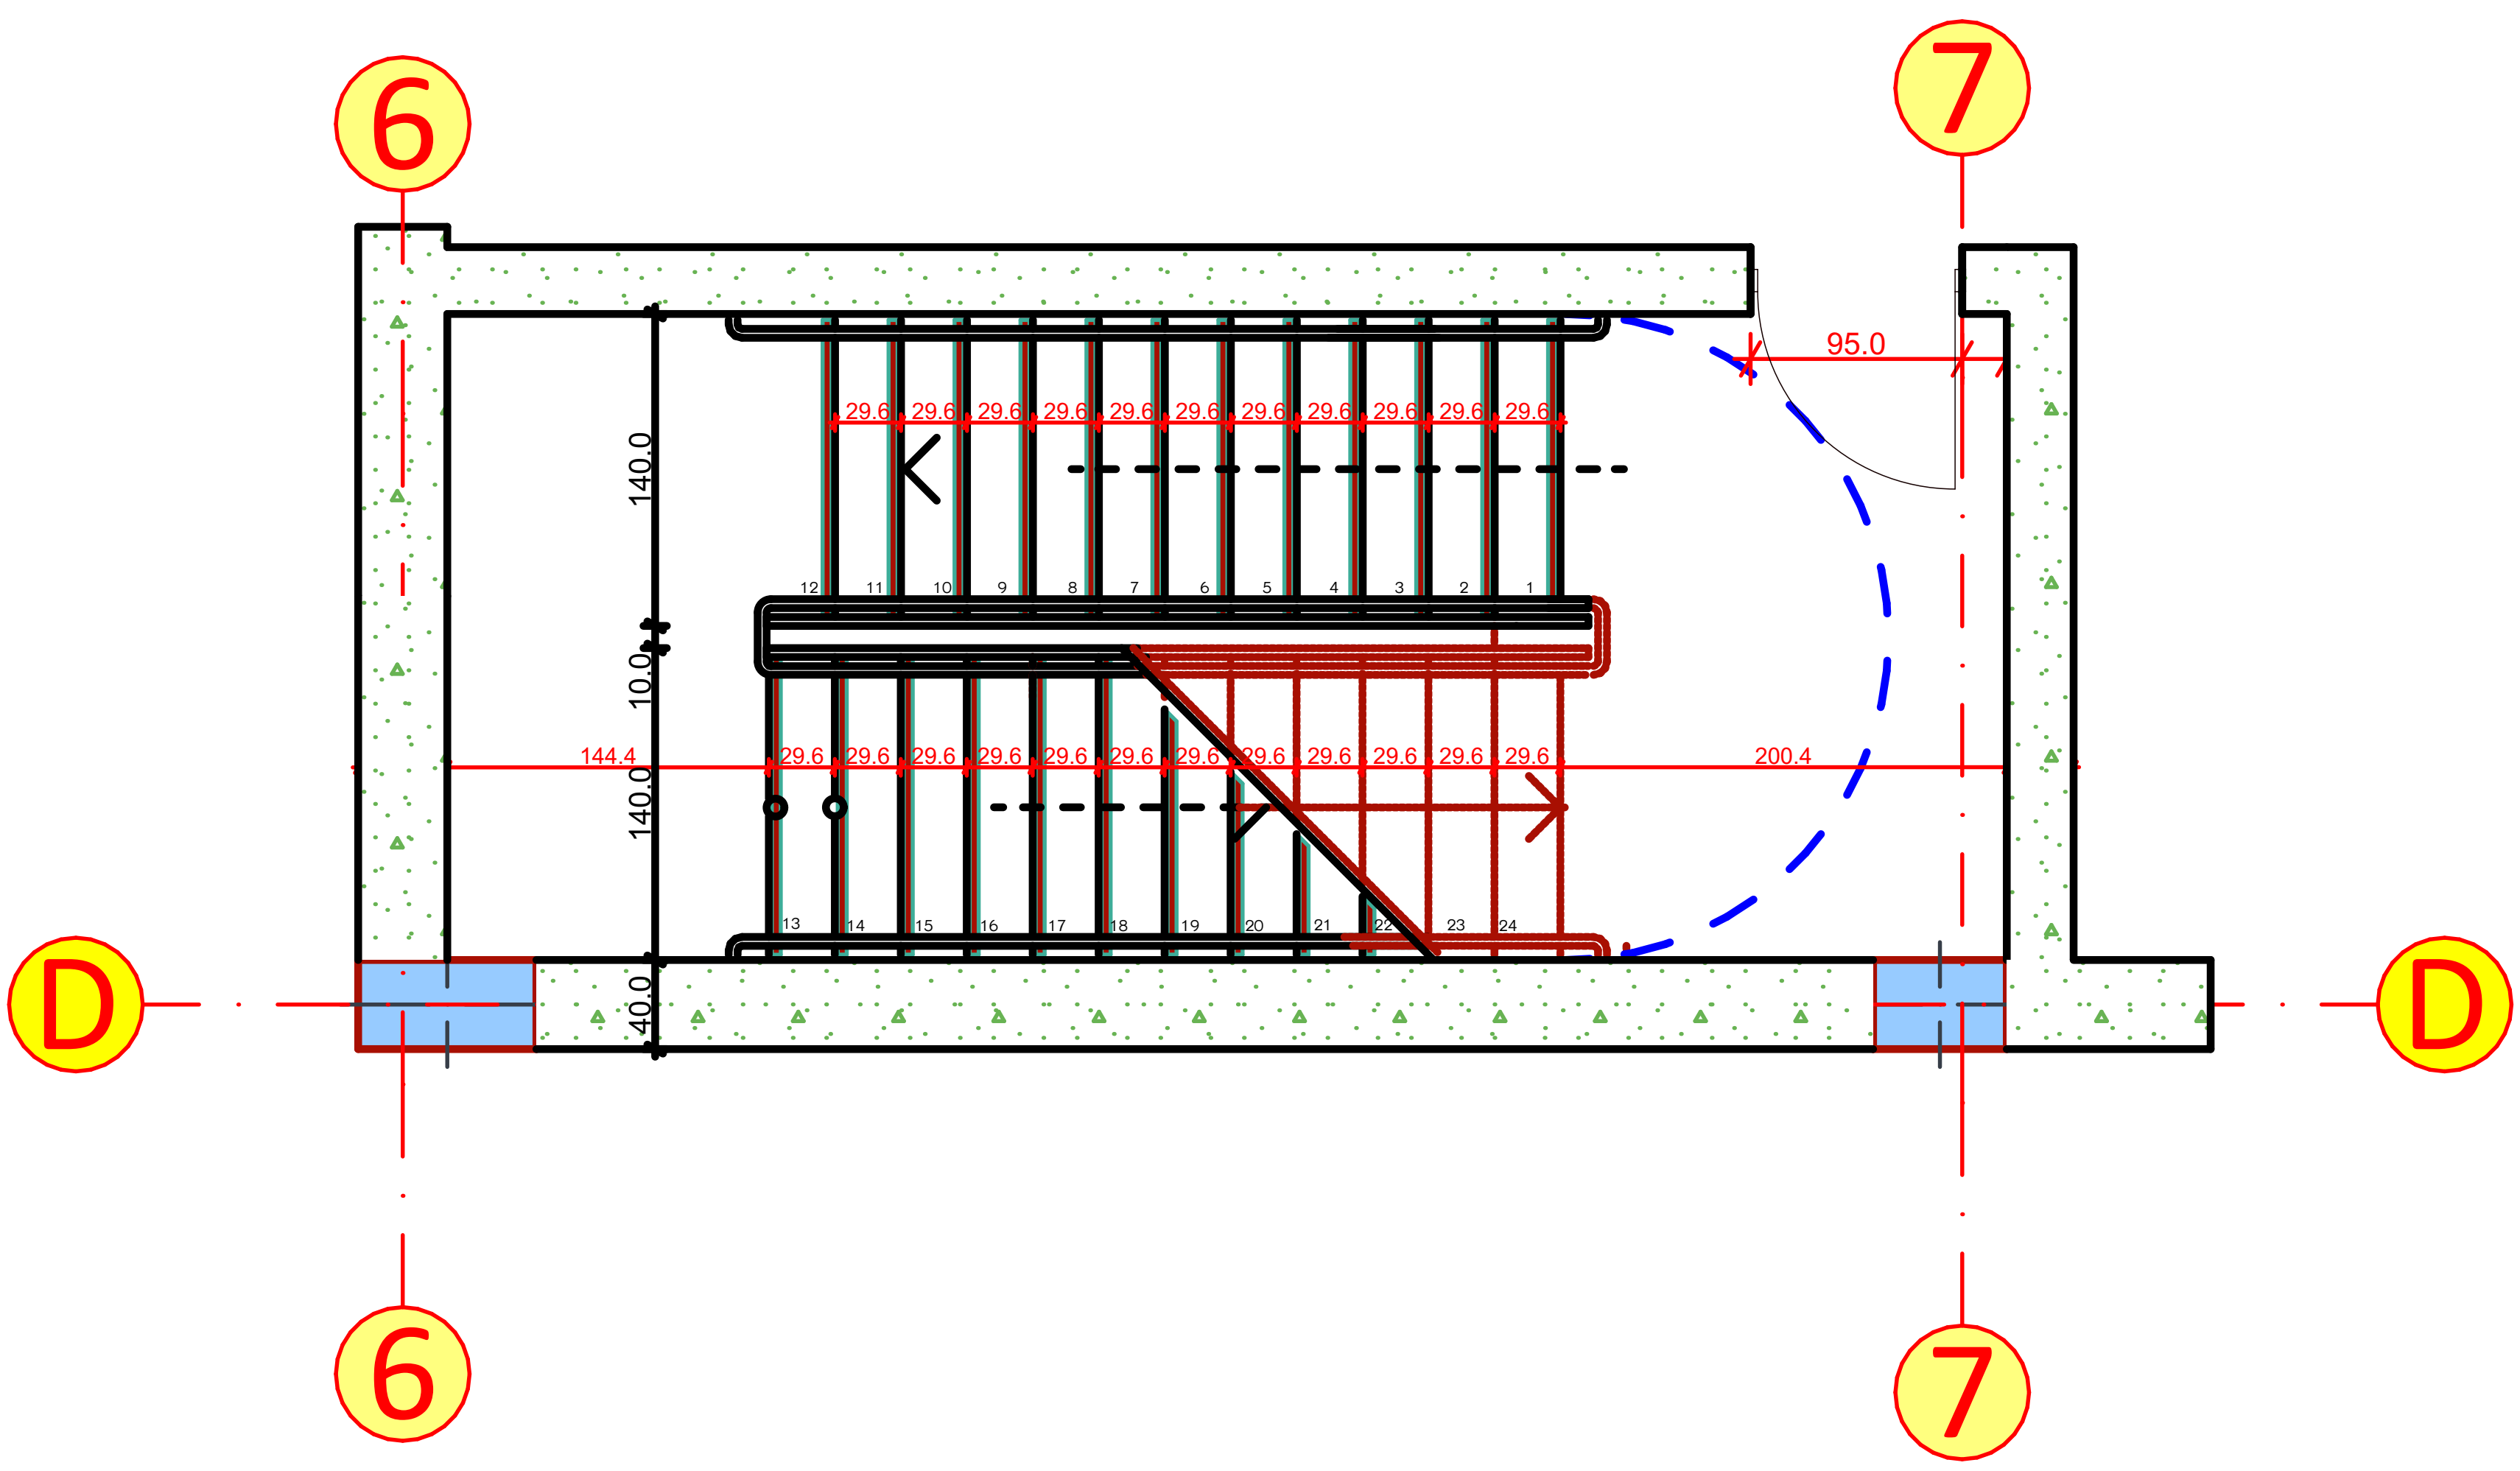

შპს "არდსტუდიო"			უნივერსიტეტი გეომედის საუნივერსიტეტო კლინიკა ქ. თბილისი მეფე სოლომონ II-ის ქ. №4 ს/კ 01.18.06.006.311	დამკვეთი: სასწავლო უნივერსიტეტი გეომედი ს/კ 405352103 დირექტორი- მარინა ფირცხალავა			
დირექტორი	ქ. ჯავჯანიძე						
პრ.მთ.არქ.	პ. ჯავჯანიძე		კორექტირებული პროექტი არქიტექტურული ნაწილი	მ-ბი	სტადია	ფ. №	რაოდ.
თანაავტორი	თ. დათებაშვილი			1:50 A3	არქ. პრო.	27-1	
კონსტრუქტორი	ვ. ბლიაძე		კიბის ფრაგმენტები				
თანაავტორი	გიორგი გვანცელაძე						
თანაავტორი	თამარ კახიძე			2025 წ.			

მოაჯირის დამაგრების დეტალი

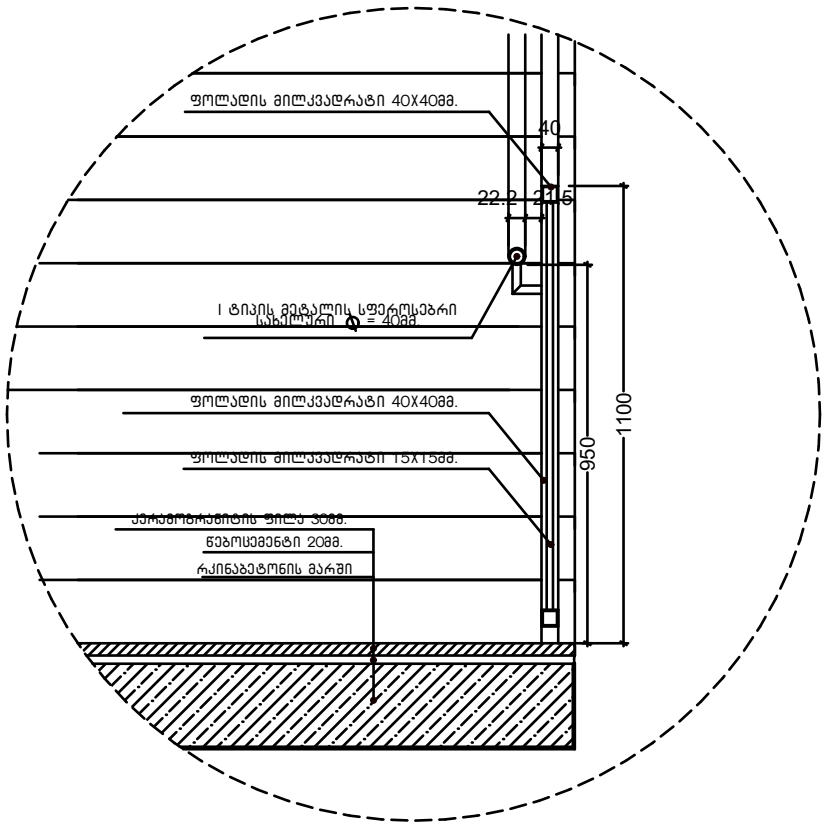

სახელურის დამაგრების კვანძი

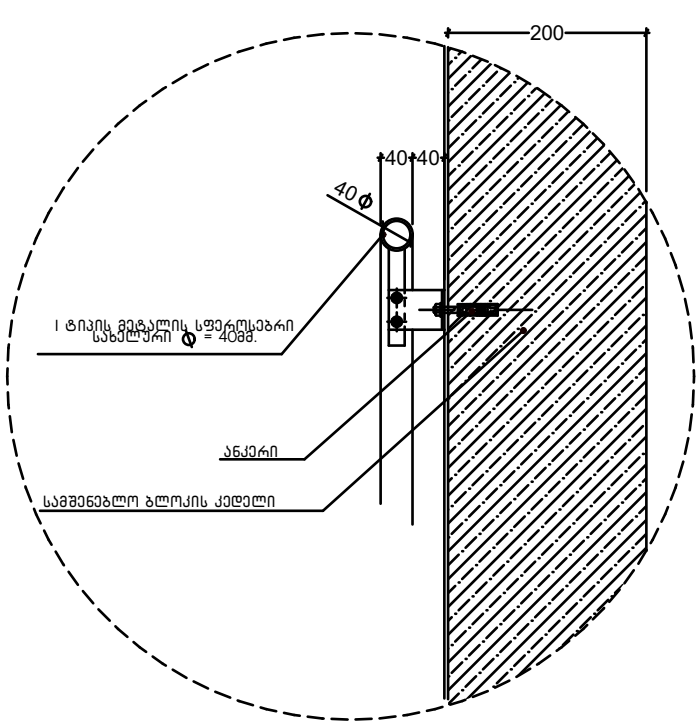

მოაჯირის ფრაგმენტული ნახაზი

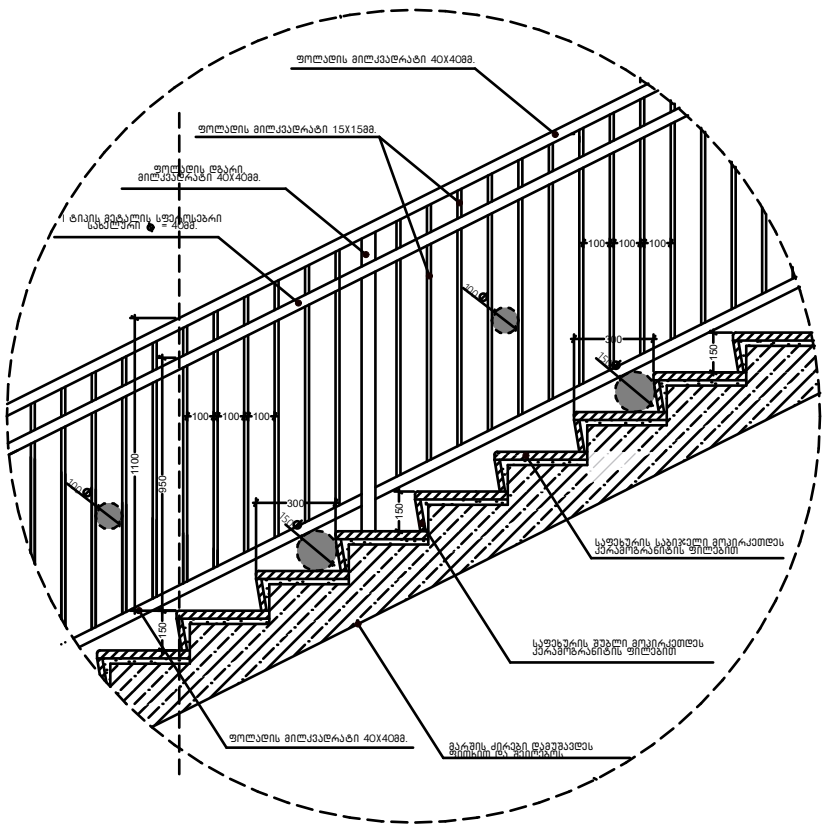

საფეხურის მოპირკეთების დეტალი

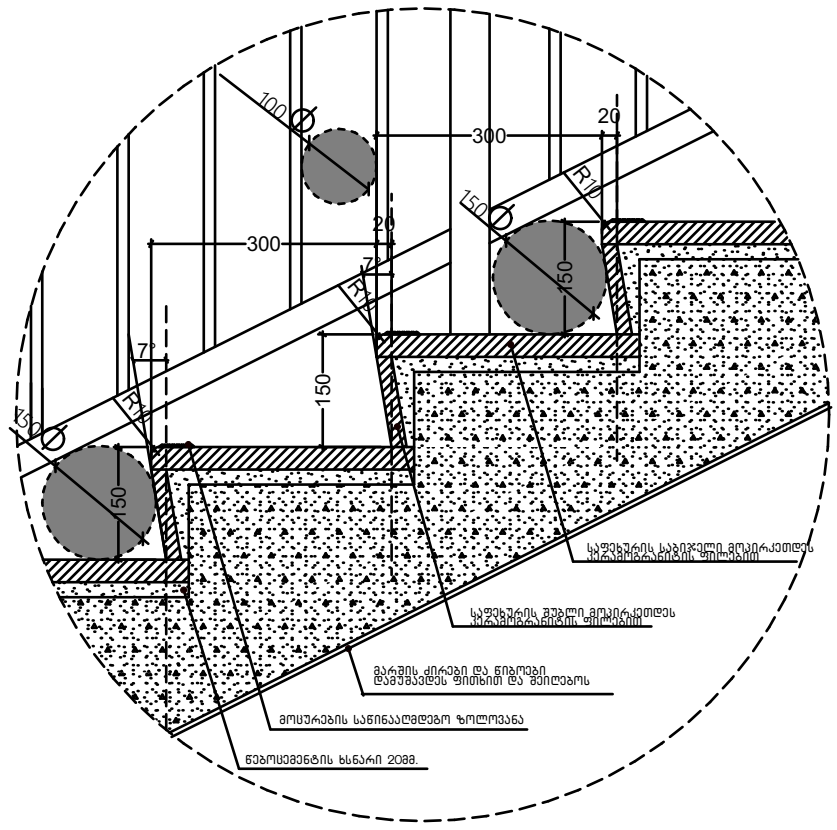




























ალუმინის კარკასი
მინა

სულ ვიტრაჟი 315.3 მ2

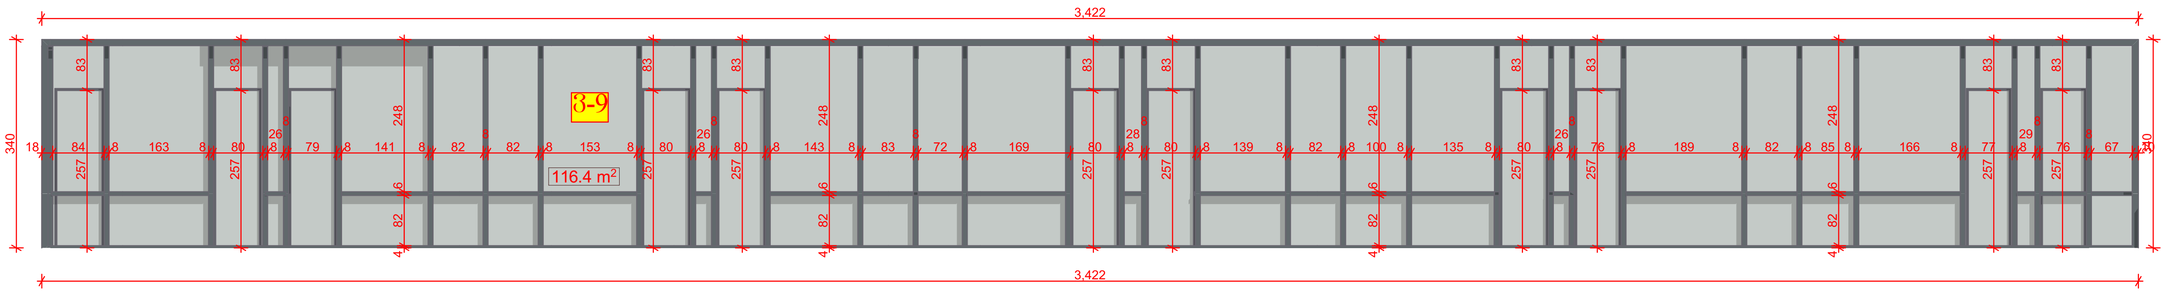

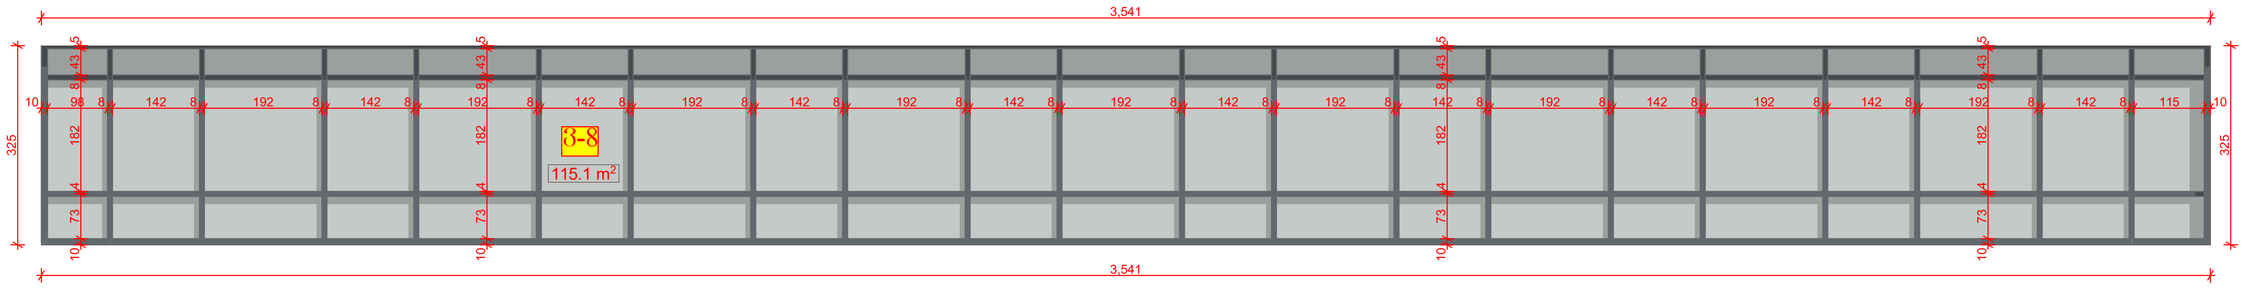

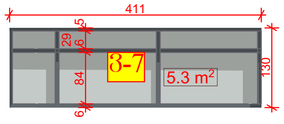

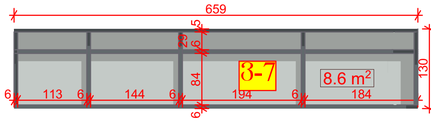

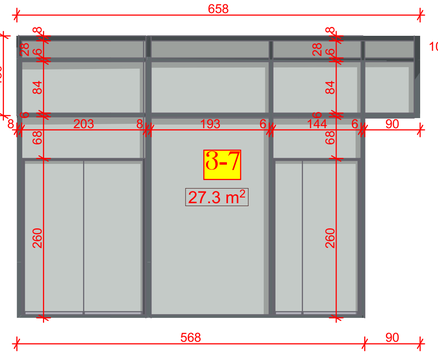

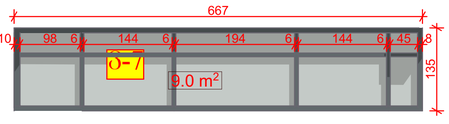

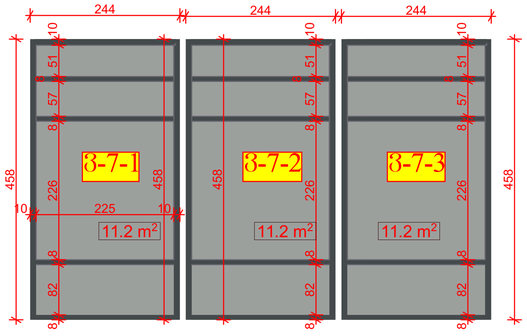


შპს "არდსტუდიო"			სასწავლო უნივერსიტეტი გეომედის საუნივერსიტეტო კლინიკა ქ. თბილისი მეფე სოლომონ II-ის ქ. №4 ს/კ 01.18.06.006.311	დამკვეთი: სასწავლო უნივერსიტეტი გეომედი ს/კ 405352103 დირექტრი- მარინა ფირცხალავა			
დირექტორი	ქ. ჭავჭანიძე		კორექტირებული პროექტი არქიტექტურული ნაწილი	მ-ბი	სტადია	ფ. №	რაოდ.
პრ.მთ.არქ.	პ. ჭავჭანიძე		ვიტრაჟი	1:200 A1	არქ. პრო.	ვ-3	
თანაავტორი	თ. დათებაშვილი						
თანაავტორი	თ. კახიძე						
თანაავტორი	გ. გვანცელაძე						
კონსტრუქტორი	ვ. ბლიაძე			2025 წ.			

შპს "არდსტუდიო"			სასწავლო უნივერსიტეტი გეომედის საუნივერსიტეტო კლინიკა ქ. თბილისი მეფე სოლომონ II-ის ქ. №4 ს/კ 01.18.06.006.311	დამკვეთი: სასწავლო უნივერსიტეტი გეომედი ს/კ 405352103 დირექტორი- მარინა შირცხალავა			
დირექტორი	ქ. ჭავჭანიძე						
პრ.მთ.არქ.	კ. ჭავჭანიძე		კორექტირებული პროექტი არქიტექტურული ნაწილი	მ-ბი	სტადია	ფ. №	რაოდ.
თანაავტორი	თ. დათებაშვილი			1:200 A1	არქ. პრო.	ვ-4	
თანაავტორი	თ. კახიძე		ვიტრაჟი				
თანაავტორი	გ. გვანცელაძე						
კონსტრუქტორი	ვ. ბლიაძე			2025 წ.			

შპს "არდსტუდიო"			სასწავლო უნივერსიტეტი გეომედის საუნივერსიტეტო კლინიკა ქ. თბილისი მეფე სოლომონ II-ის ქ. №4 ს/კ 01.18.06.006.311	დამკვეთი: სასწავლო უნივერსიტეტი გეომედი ს/კ 405352103 დირექტორი- მარინა ფირცხალავა			
დირექტორი	ქ. ჯავჯანიძე					
პრ.მთ.არქ.	პ. ჯავჯანიძე		კორექტირებული პროექტი არქიტექტურული ნაწილი	მ-ბი	სტადია	ფ. №	რაოდ.
თანაავტორი	თ. დათებაშვილი			1:200 A1	არქ. პრო.	ვ-5	
თანაავტორი	თ. კახიძე		ვიტრაჟი				
თანაავტორი	ბ. გვანცელაძე						
კონსტრუქტორი	ვ. ბლიაძე			2025 წ.			



ალუმინის კარკასი მინა

სულ ვიტრაჟი 536.1 მ2

შპს "არდსტუდიო"		
დირექტორი	ძ. ბაქრანიძე	
არქიტ.არძ.	ბ. ბაქრანიძე	
მთანაშტატორი	თ. ლალიბაქიძე	
მთანაშტატორი	თ. კახიძე	
მთანაშტატორი	ბ. გვანცელაძე	
კონსტრუქტორი	მ. ბლიაძე	

ს.ა.ა.ვ.ა.ნ.ი. შ.ე.ნ.ო.ბ.ი.ს.ტ.ი.პ.ი. ბ.ი.ე.ნ.ე.რ.ი.ს ს.ა.ე.ნ.ე.რ.გ.ე.ტ.ი.კ.ი.ს.ა.დ.მ.ი. ნ.ა.ხ.ე.ვ.რ.ა.დ. ს.ა.ზ.ო.გ.ა.დ.ო.ე.ბ.ა.ს.ა.თ.ვ.ი.ს

ძ. ბაბილოსი ქვრივ სოლოდოვნ II-ის ქ. N4

ს/ქ 01.18.06.006.311

კორექტირებული პროექტი არქიტექტურული ნაწილი

ვიტრაჟი

მ-ბი	სტადია	ფ. №	რაოდ.
1:200 A1	არქ. პრო.	3-6	

2025 წ.

დამკვეთი:

ს.ა.ა.ვ.ა.ნ.ი. შ.ე.ნ.ო.ბ.ი.ს.ტ.ი.პ.ი. ბ.ი.ე.ნ.ე.რ.ი.ს ს/ქ 405352103

დირექტორი: ბაჩანა შიოსანაძე

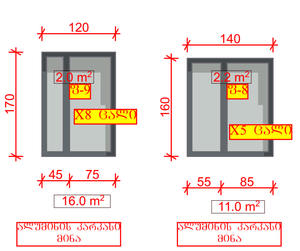

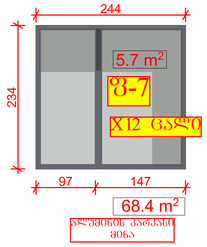

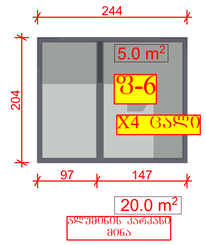

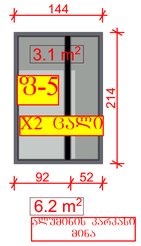

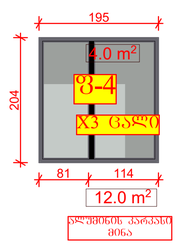

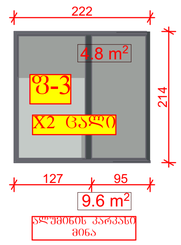

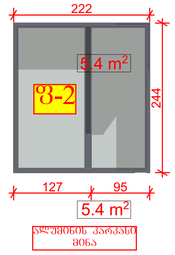

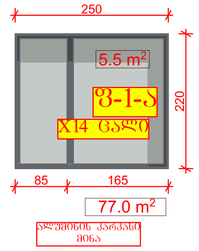

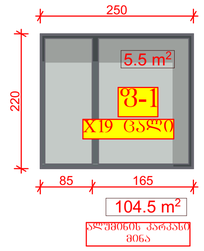

სულ ფანჯარა 298.1 მ2

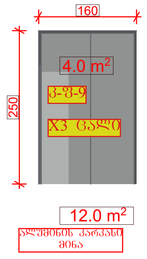

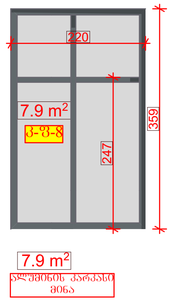

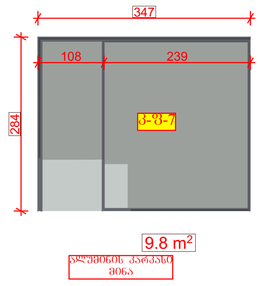

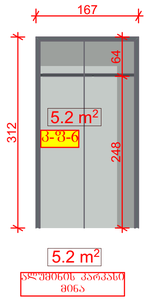

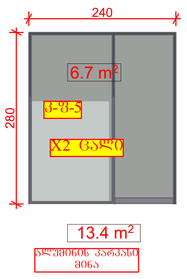

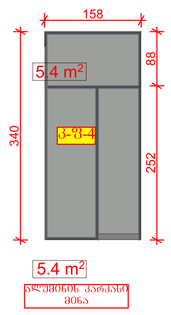

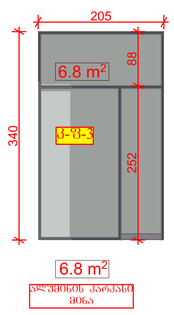

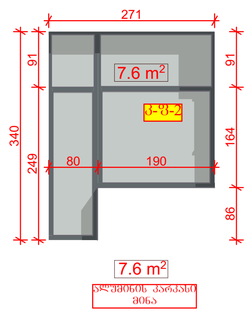

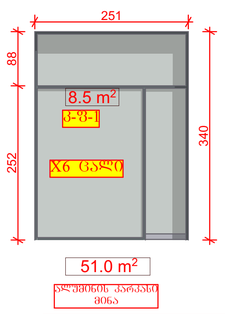

სულ ა-ფ-1 119.1 მ2

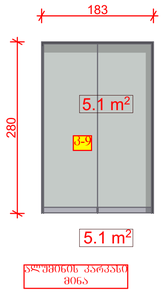

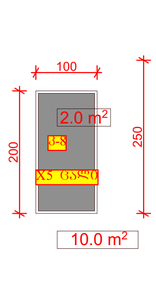

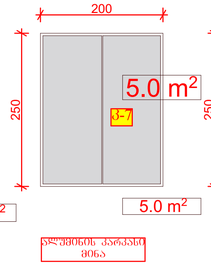

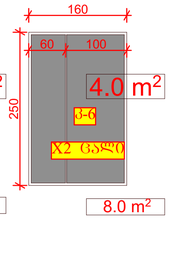

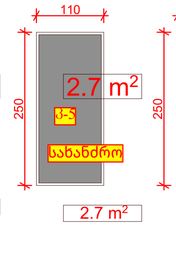

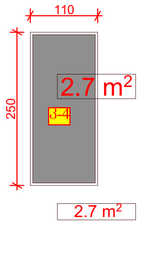

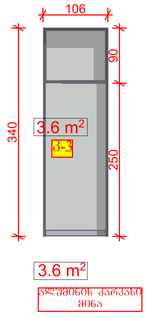

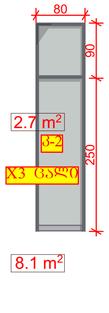

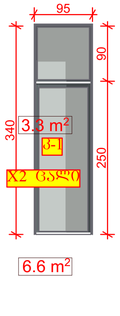

სულ კარი შემოწული 28.4 მ2

სულ კარი - ძრუ 23.4 მ2

ალუმინის პარკანი მინა
სულ ფანჯარა 298.1 მ2

ალუმინის პარკანი მინა
სულ ა-ფ-1 119.1 მ2

სულ კარი შემოწული 28.4 მ2

სულ კარი - ძრუ 23.4 მ2

ალუმინის პარკანი მინა
სულ ვიტრაჟი 2706.7 მ2

სულ ბერე კარი-ფანჯარა = 3175.7 მ2

შპს "არდსტუდიო"			საქართველოს ეროვნული ბიბლიოთეკის საკონსერვაციო ცენტრის კორპუსი ქ. თბილისი ჭავჭავაძის II-ის ქ. №4 ს/ქ 01.18.06.006.311	დამკვეთი: საქართველოს ეროვნული ბიბლიოთეკა ს/ქ 405352103 დერეფნის ფანჯრის შიბისაკეთება			
მთავარი არქიტექტორი	ქ. ჯავახიშვილი		კონსერვაციული არქიტექტურული ნაწილი	ფ-ბი	სტადია	ფ. №	რაოდ.
არქიტექტორი	ა. ჯავახიშვილი			1:200 A1	არქ. პრო.	ფ-7	
მთავარი ინჟინერი	თ. ლომიაშვილი		ვიტრაჟი კარი-ფანჯარა				
მთავარი ინჟინერი	ი. ქანთარია						
მთავარი ინჟინერი	ბ. ჩანტლაძე						
კონსტრუქტორი	ქ. ბლიაძე			2025 წ.			