







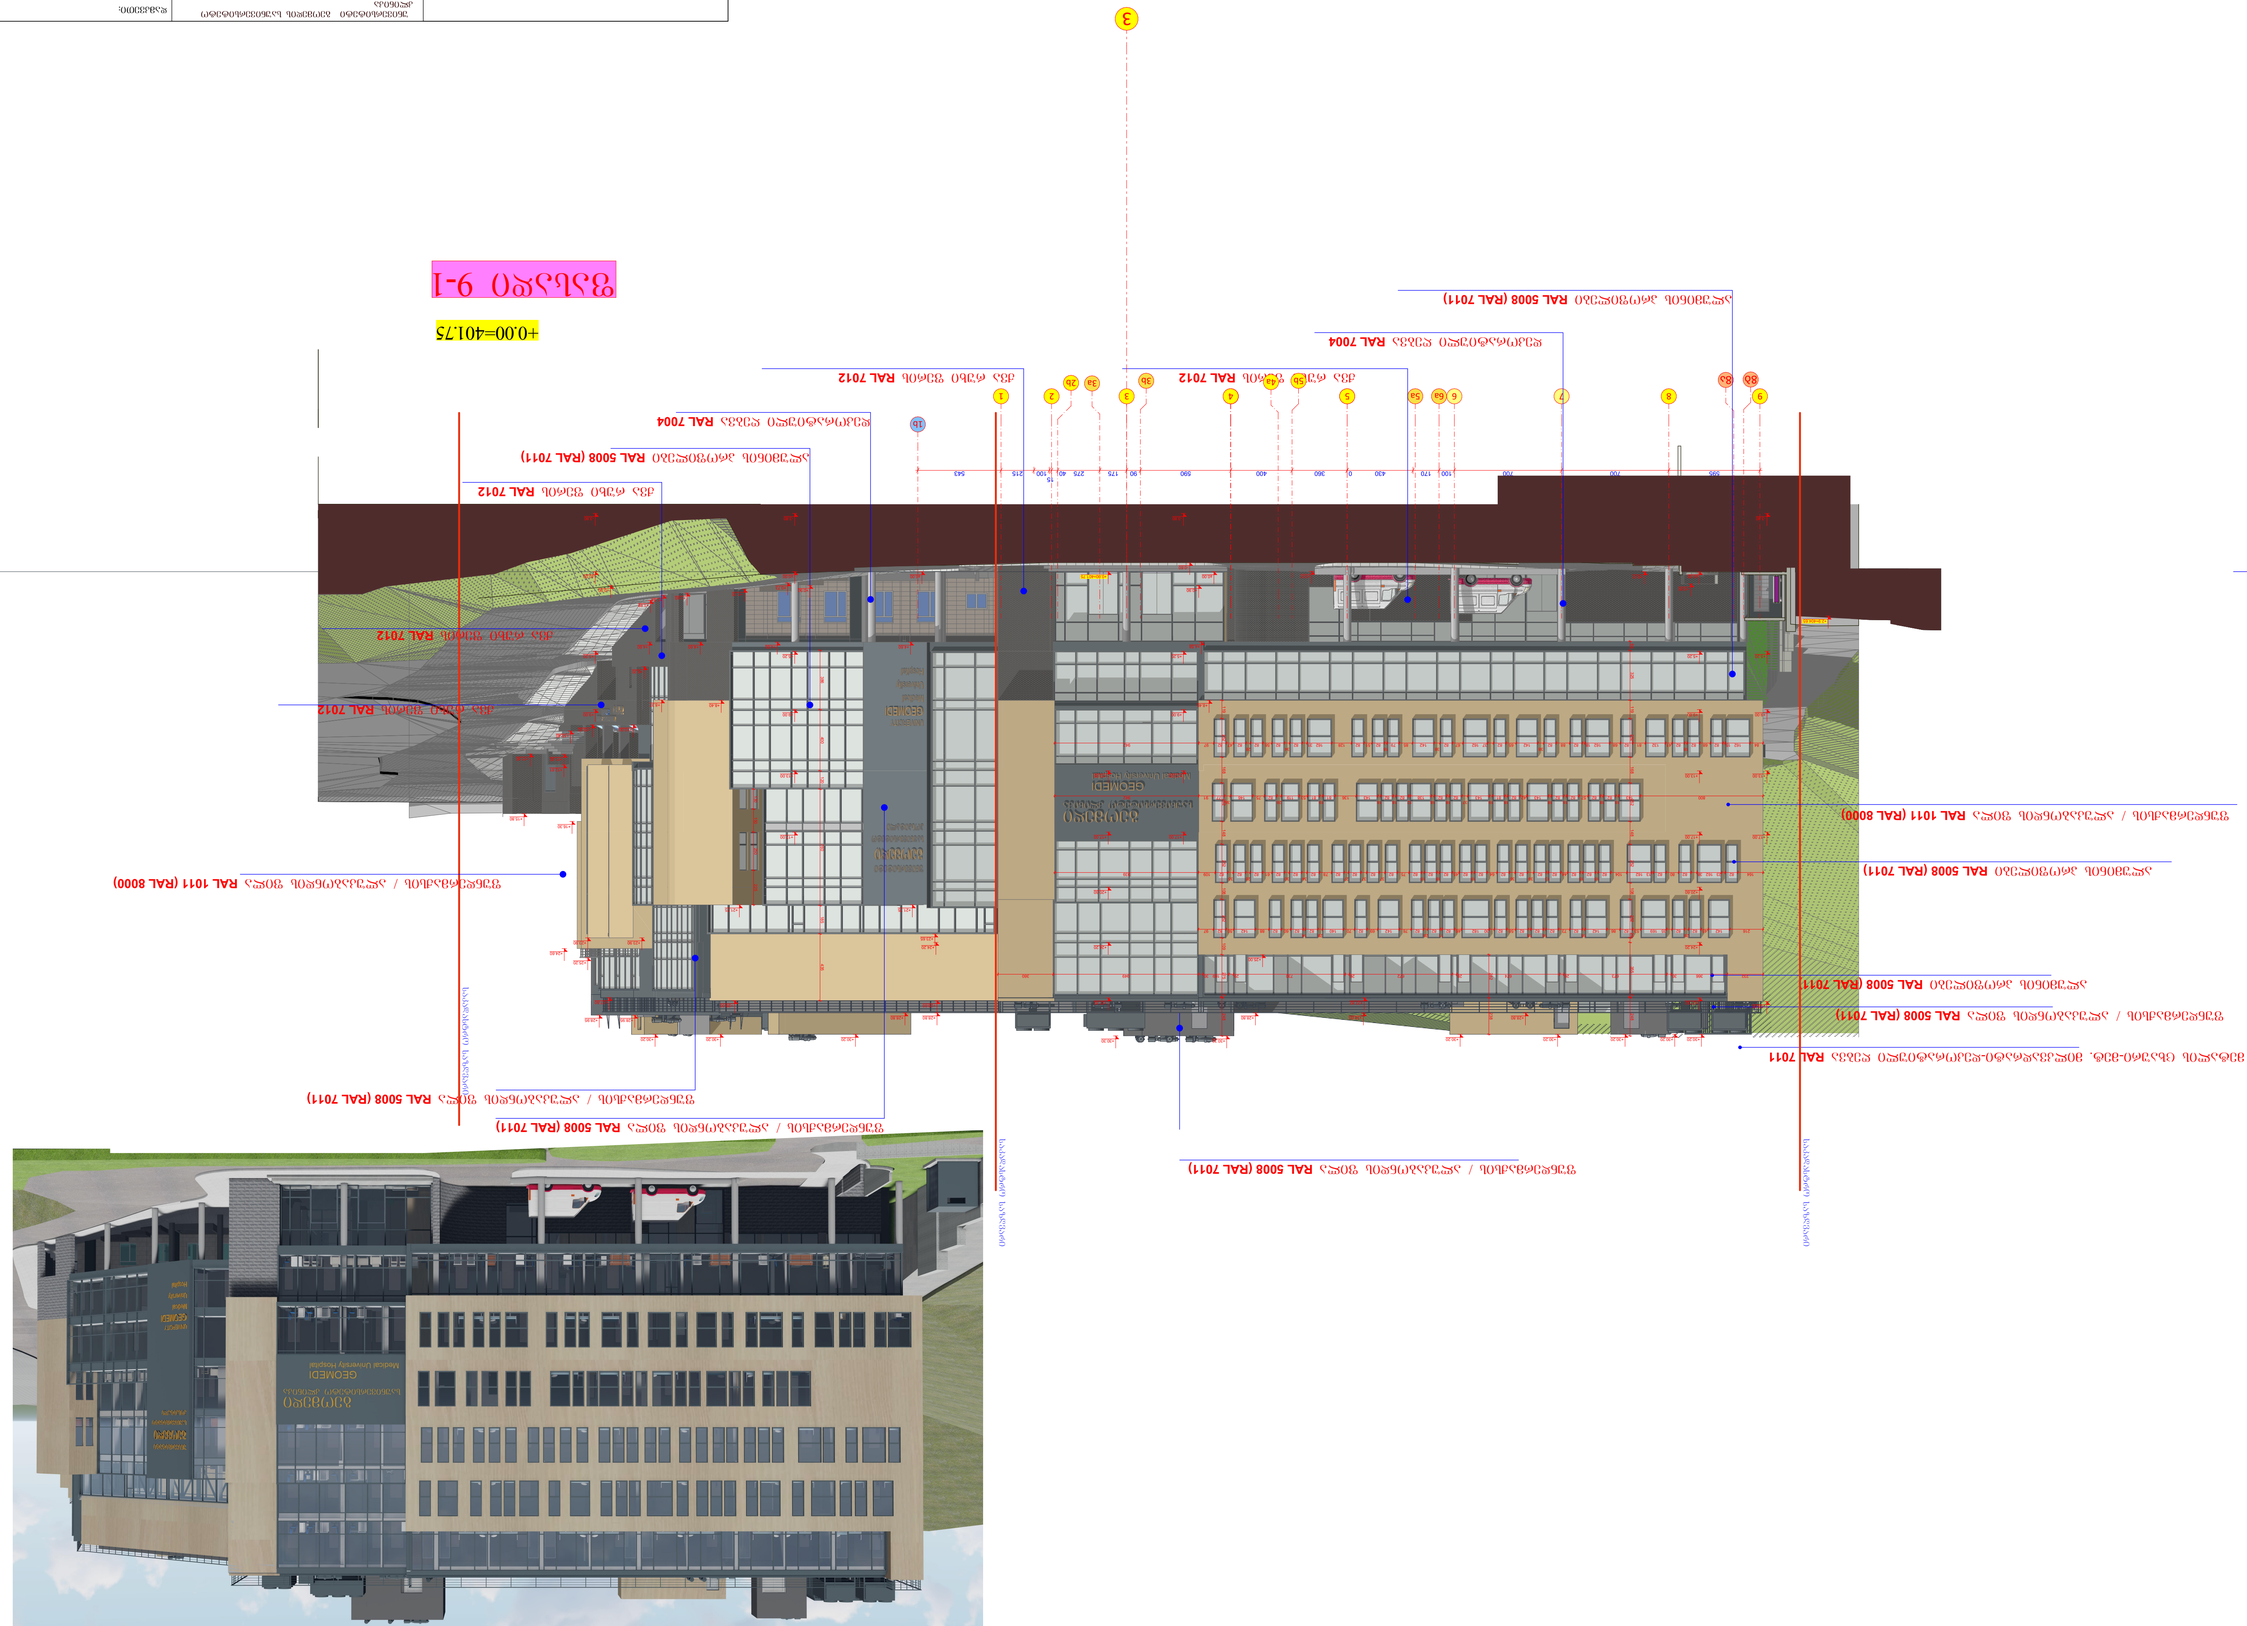



+0.00=401.75

ფასადი-ჭრილი 1-9

შპს "არდსტუდიო"			უნივერსიტეტი გეომედის საუნივერსიტეტო კლინიკა ქ. თბილისი მეფე სოლომონ II-ის ქ. №4 ს/კ 01.18.06.006.311	დამკვეთი: სასწავლო უნივერსიტეტი გეომედი ს/კ 405352103 დირექტორი- მარინა ფირცხალავა			
დირექტორი	ქ. ჯავჯანიძე						
პრ.მთ.არქ.	პ. ჯავჯანიძე		კორექტირებული პროექტი არქიტექტურული ნაწილი	მ-ბი	სტადია	ფ. №	რაოდ.
თანაავტორი	თ. დათებაშვილი			1:200 A1	არქ. პრო.	22	
თანაავტორი	გიორგი გვანცელაძე		ფასადი-ჭრილი 1-9				
თანაავტორი	გიორგი გვანცელაძე						
თანაავტორი	თამარ კახიძე			2025 წ.			

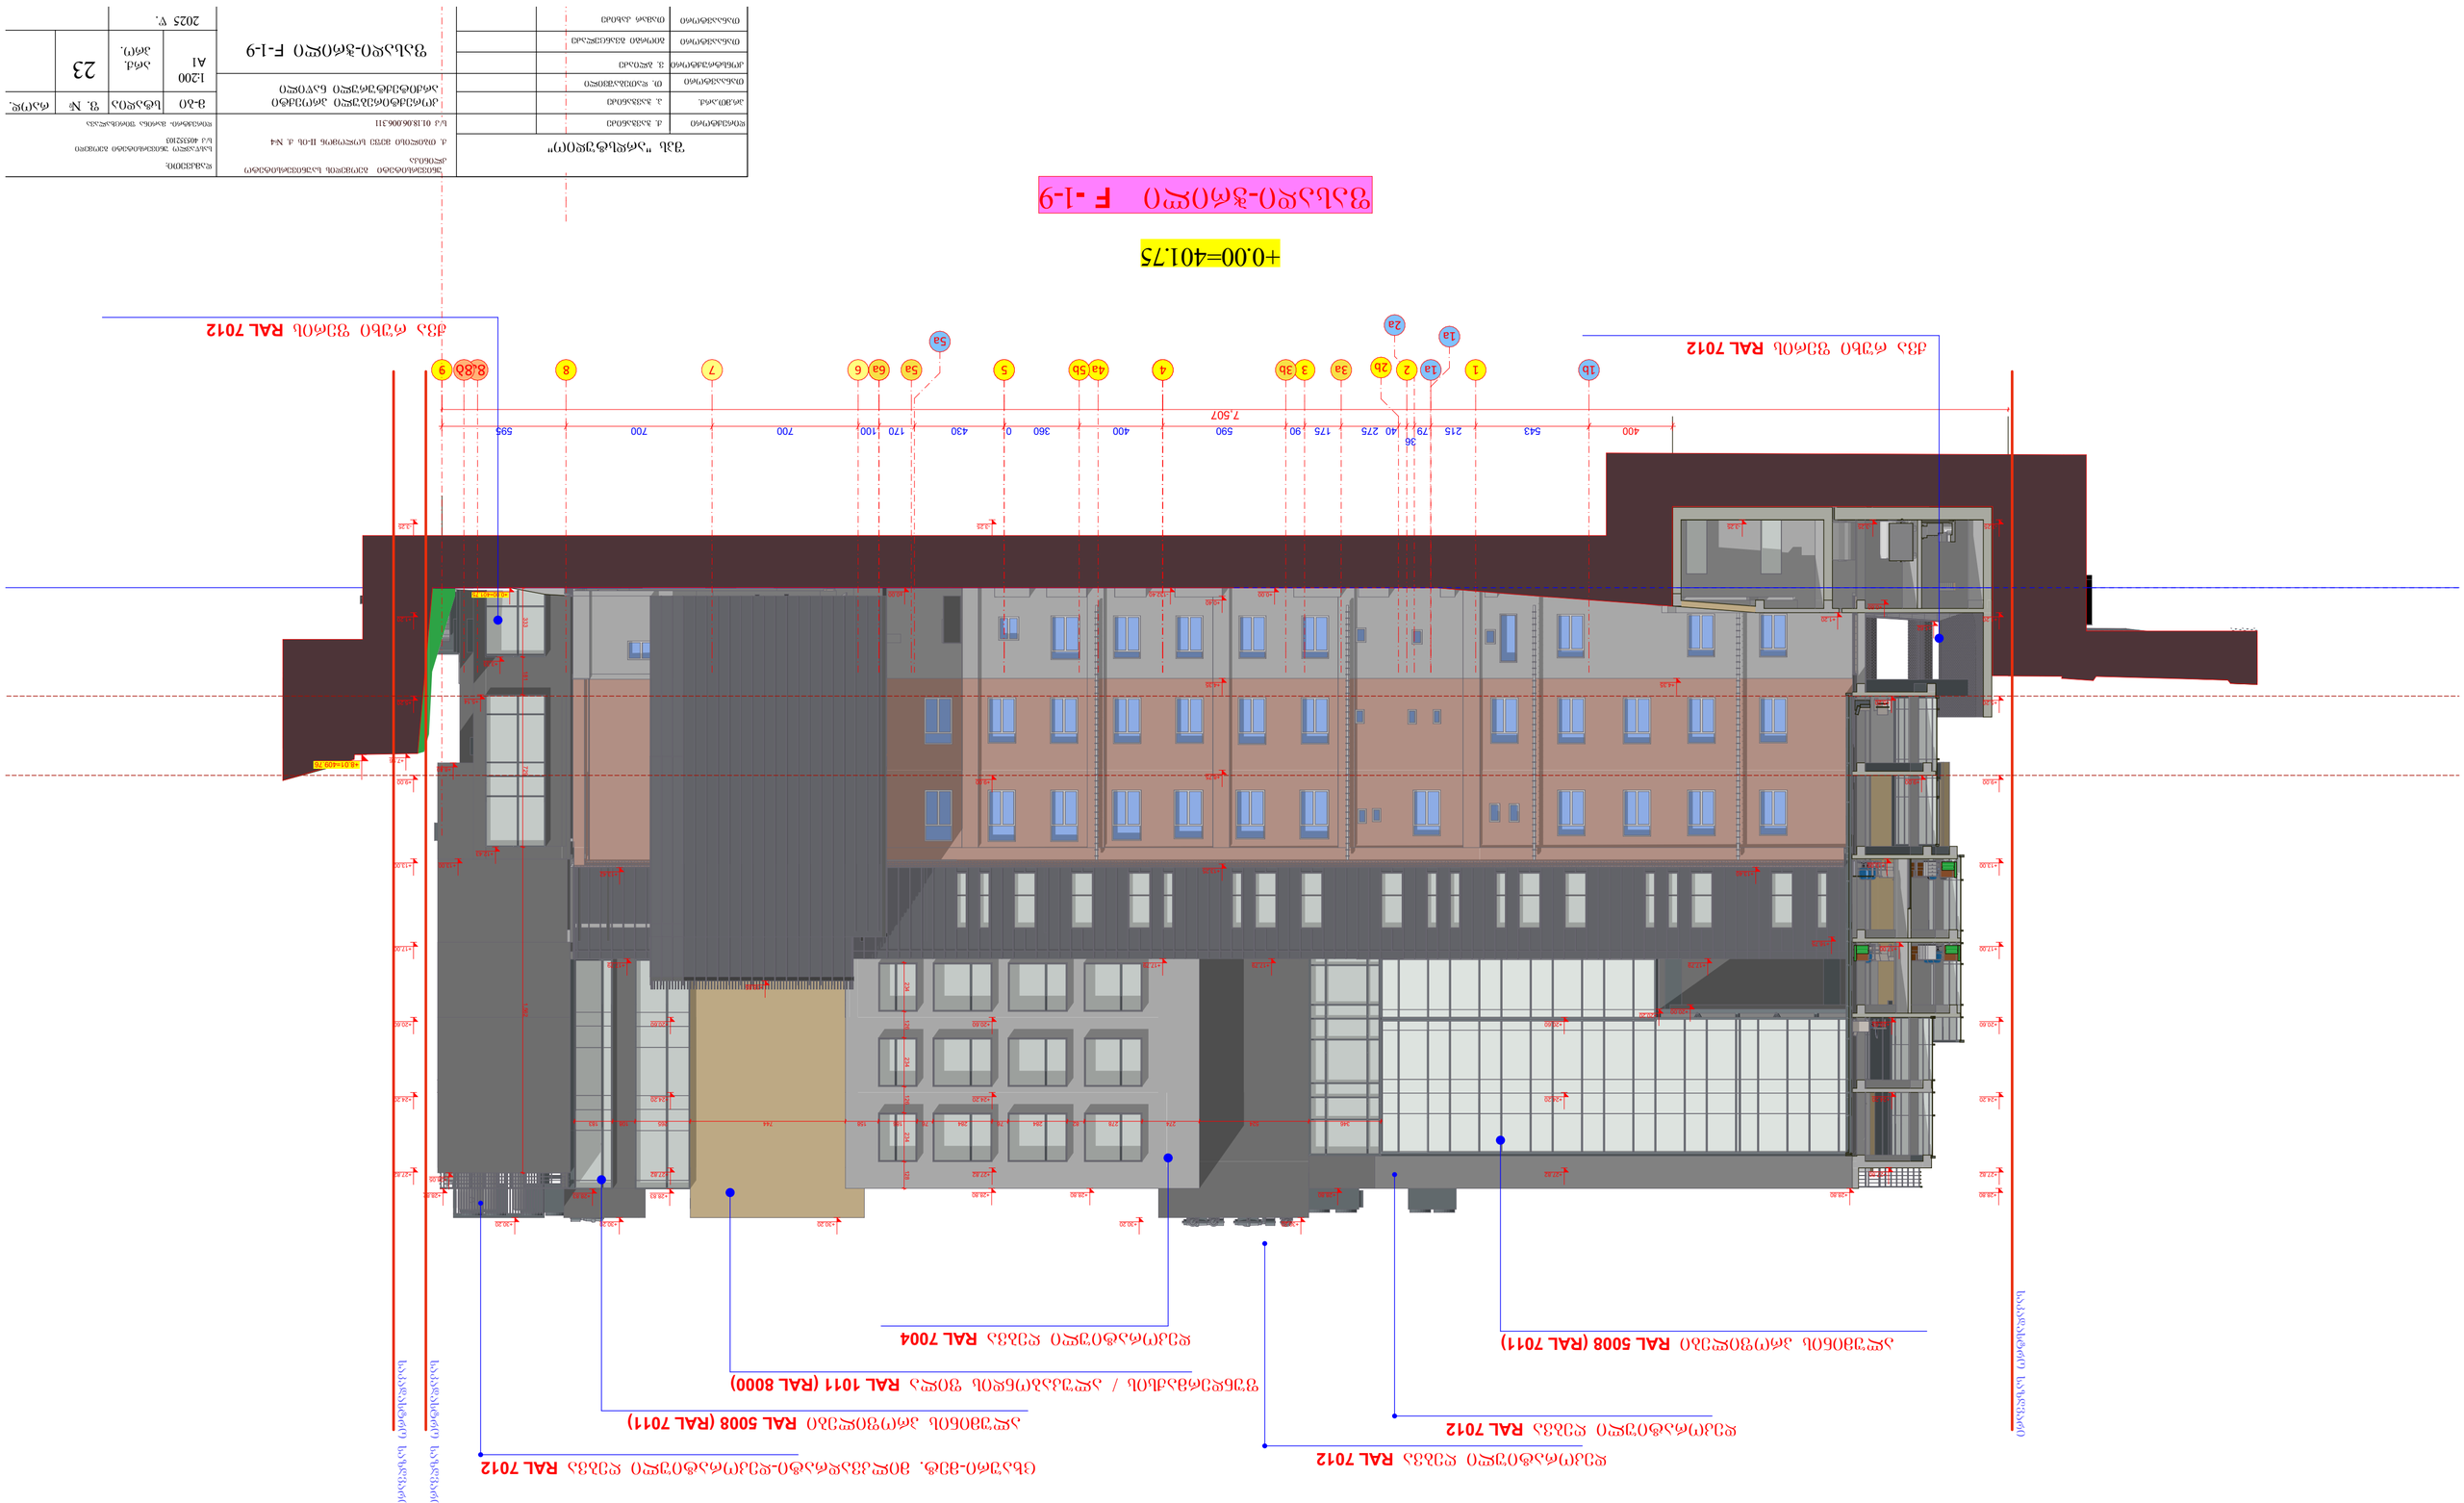
+0.00=401.75
ფასადი F -1-9


+0.00=401.75

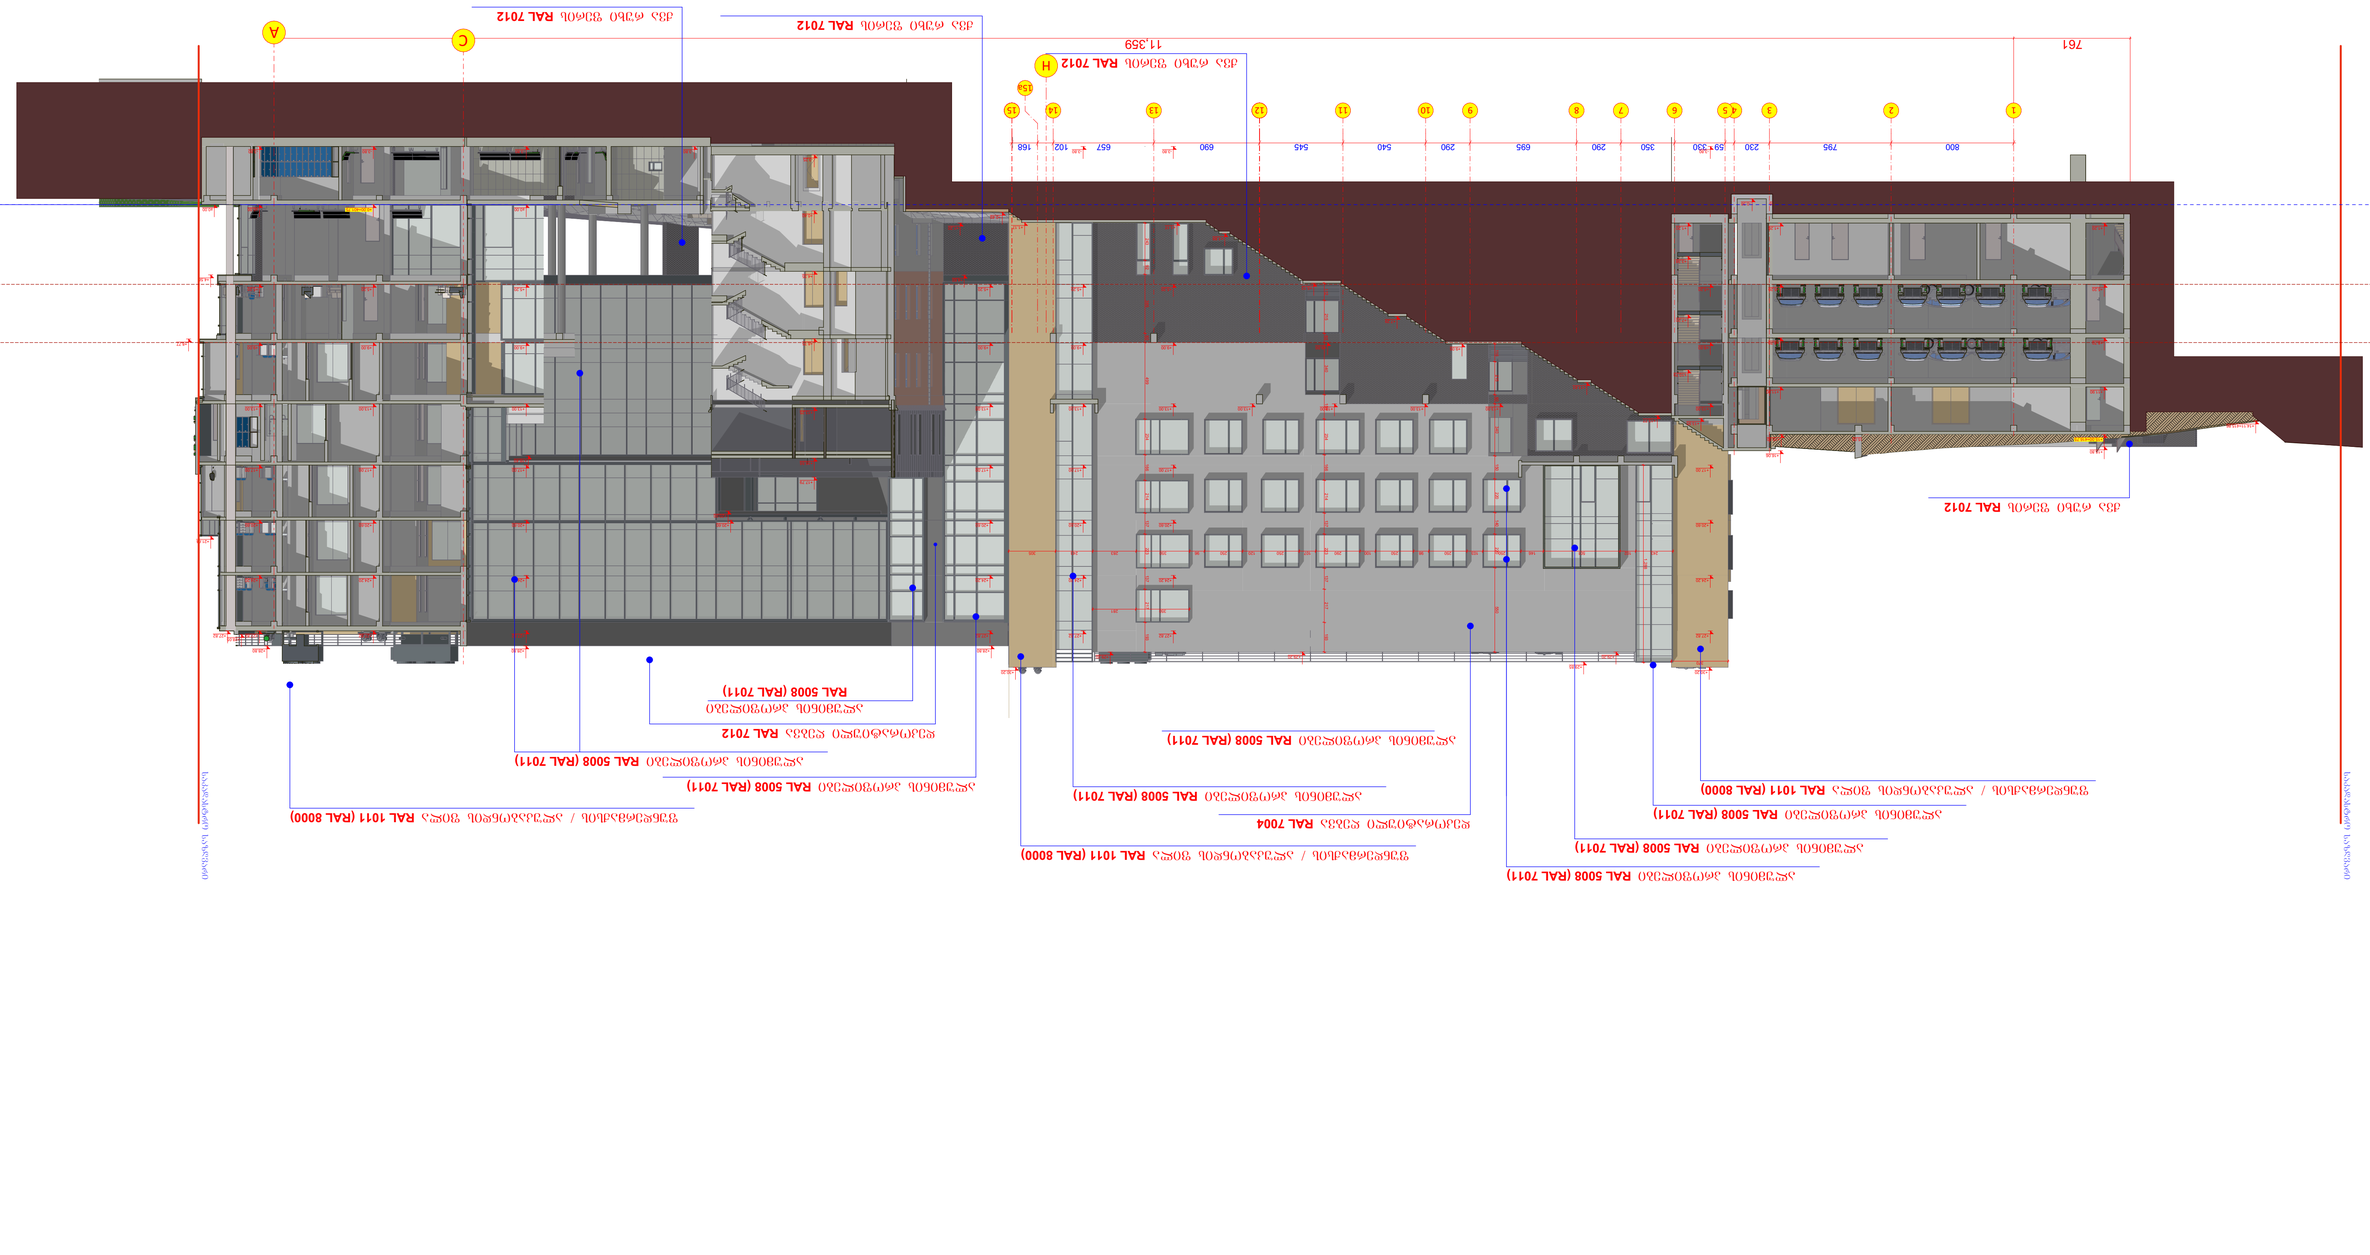
761
800
795
230
90
330
350
290
695
290
540
545
690
657
102
168
11.359
1
2
3
4
5
6
7
8
9
10
11
12
13
14
15
15a
H
A
C
ჭერის ფარი თეთრი RAL 7012
ჭერის ფარი თეთრი RAL 7012
ალუმინის ფანჯრის ბლოკი RAL 7004
ალუმინის ფანჯრის ბლოკი RAL 5008 (RAL 7011)

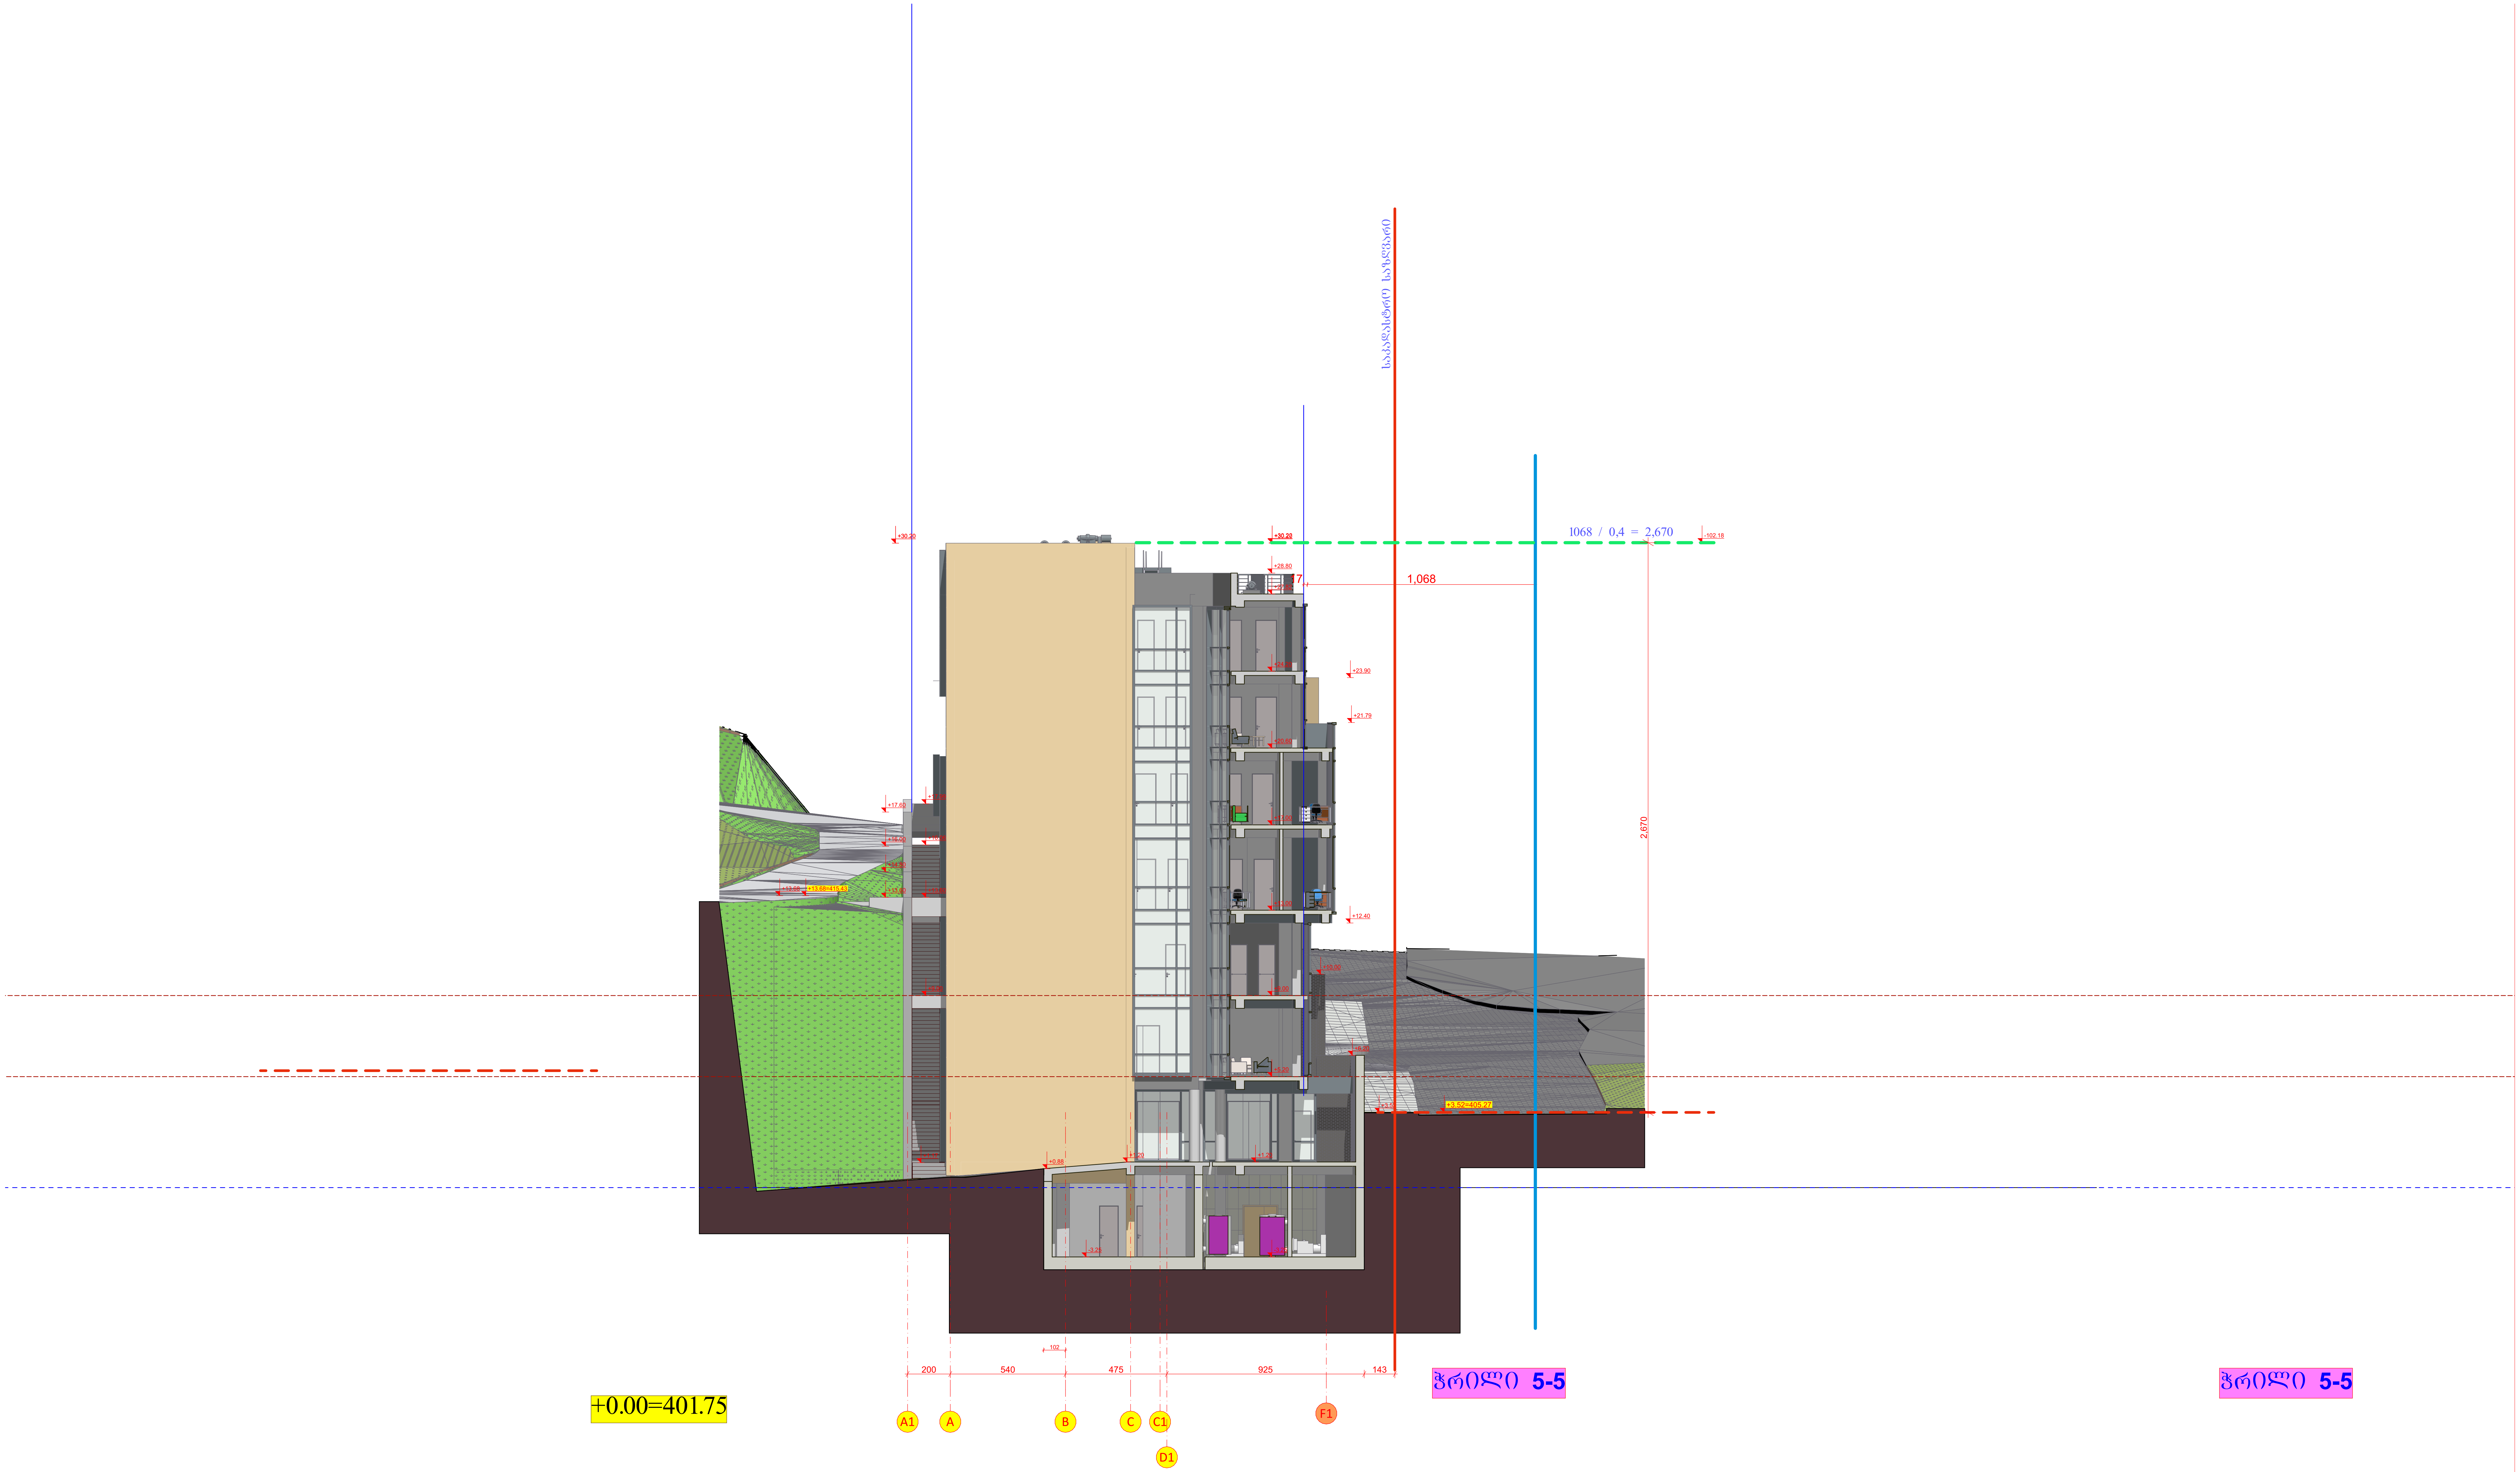

ფასადი-ჭრილი A1-F1

შპს "არდსტუდიო"			უნივერსიტეტი გეომედის საუნივერსიტეტო კლინიკა ქ. თბილისი მეფე სოლომონ II-ის ქ. №4 ს/კ 01.18.06.006.311	დამკვეთი: სასწავლო უნივერსიტეტი გეომედი ს/კ 405352103 დირექტორი- მარინა ფირცხალავა
დირექტორი	ქ. ჭავჭანიძე		კორექტირებული პროექტი არქიტექტურული ნაწილი	მ-ბი | სტადია | ფ. № | რაოდ.
პრ.მთ.არქ.	პ. ჭავჭანიძე			1:200 A1 | არქ. პრო. | 25 |
თანაავტორი	თ. დათებაშვილი		ფასადი-ჭრილი A1-D1	
კონსტრუქტორი	ვ. ბლიაძე			
თანაავტორი	გიორგი გვანცელაძე			
თანაავტორი	თამარ კახიძე			2025 წ.





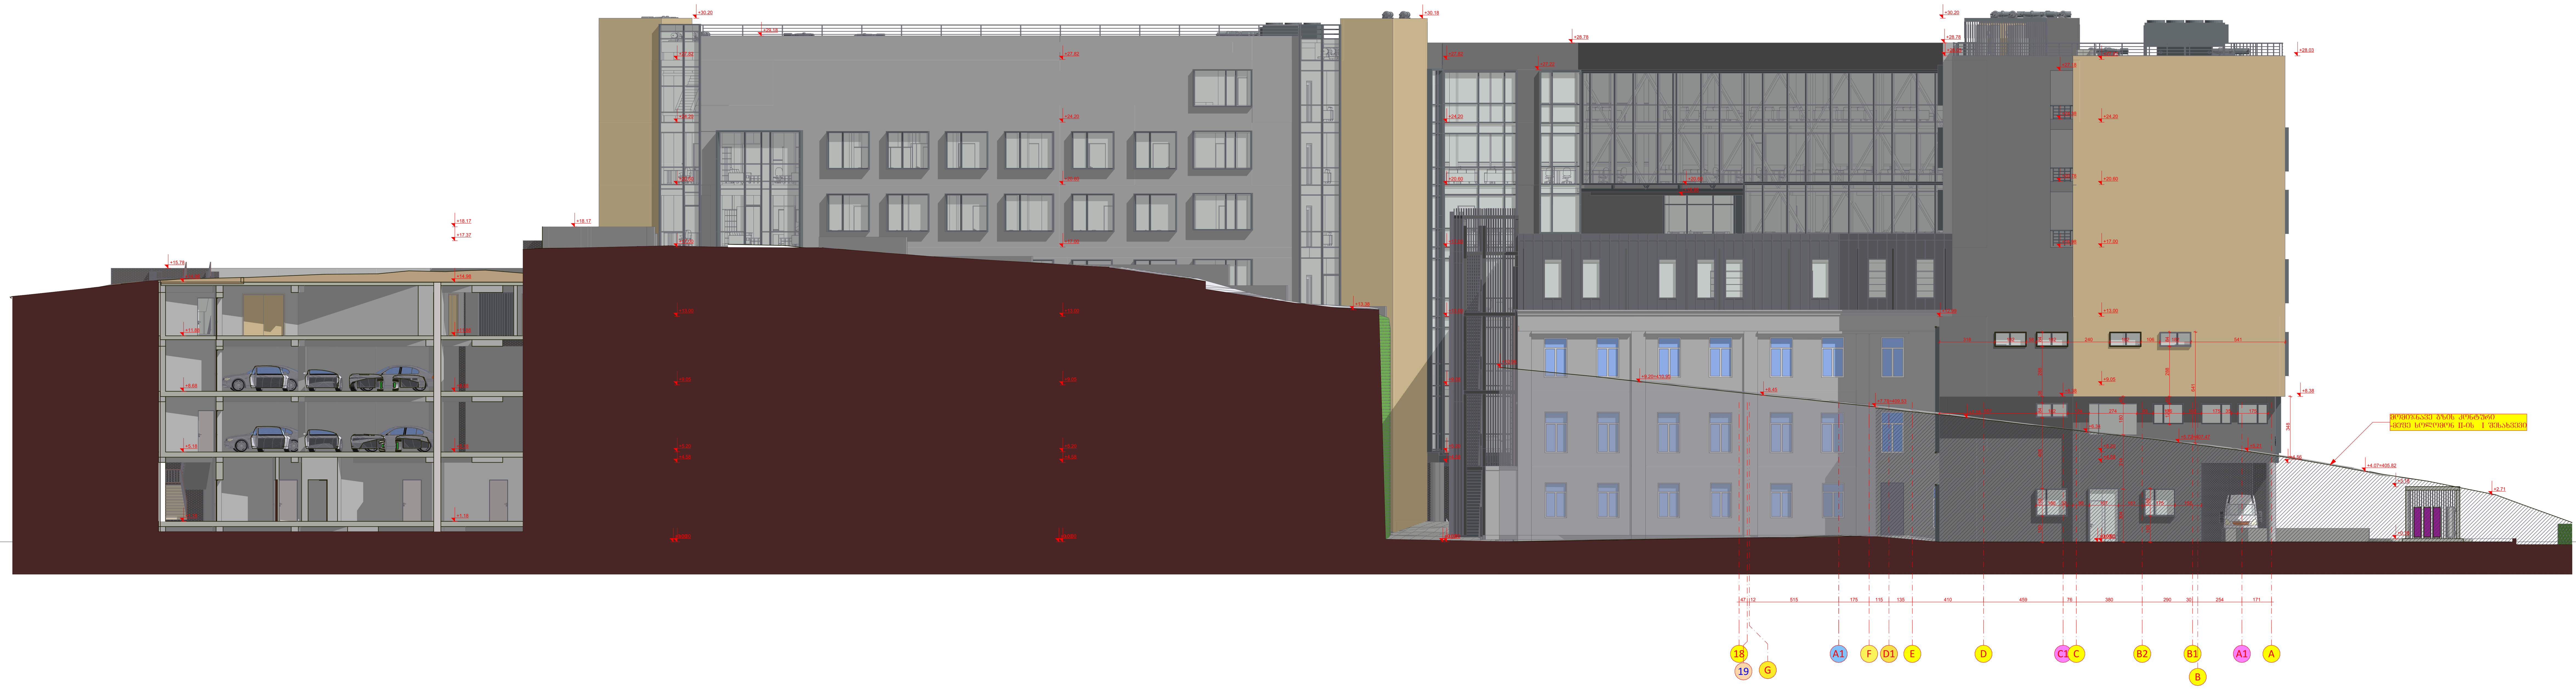

ფასადი მეფე სოლომონ II-ის პირველი შესახვევიდან

შპს "არდსტუდიო"			უნივერსიტეტი გეომედის საუნივერსიტეტო კლინიკა ქ. თბილისი მეფე სოლომონ II-ის ქ. №4 ს/კ 01.18.06.006.311	დამკვეთი: სასწავლო უნივერსიტეტი გეომედი ს/კ 405352103 დირექტორი- მარინა ფირცხალავა			
დირექტორი	ქ. ჭავჭანიძე						
პრ.მთ.არქ.	პ. ჭავჭანიძე		კორექტირებული პროექტი არქიტექტურული ნაწილი	მ-ბი	სტადია	ფ. №	რაოდ.
თანაავტორი	თ. დათებაშვილი			1:200 A1	არქ. პრო.	26ა	
კონსტრუქტორი	ვ. ბლიაძე		ფასადი მეფე სოლომონ II-ის პირველი შესახვევიდან				
თანაავტორი	გიორგი გვანცელაძე						
თანაავტორი	თამარ კახიძე			2025 წ.			

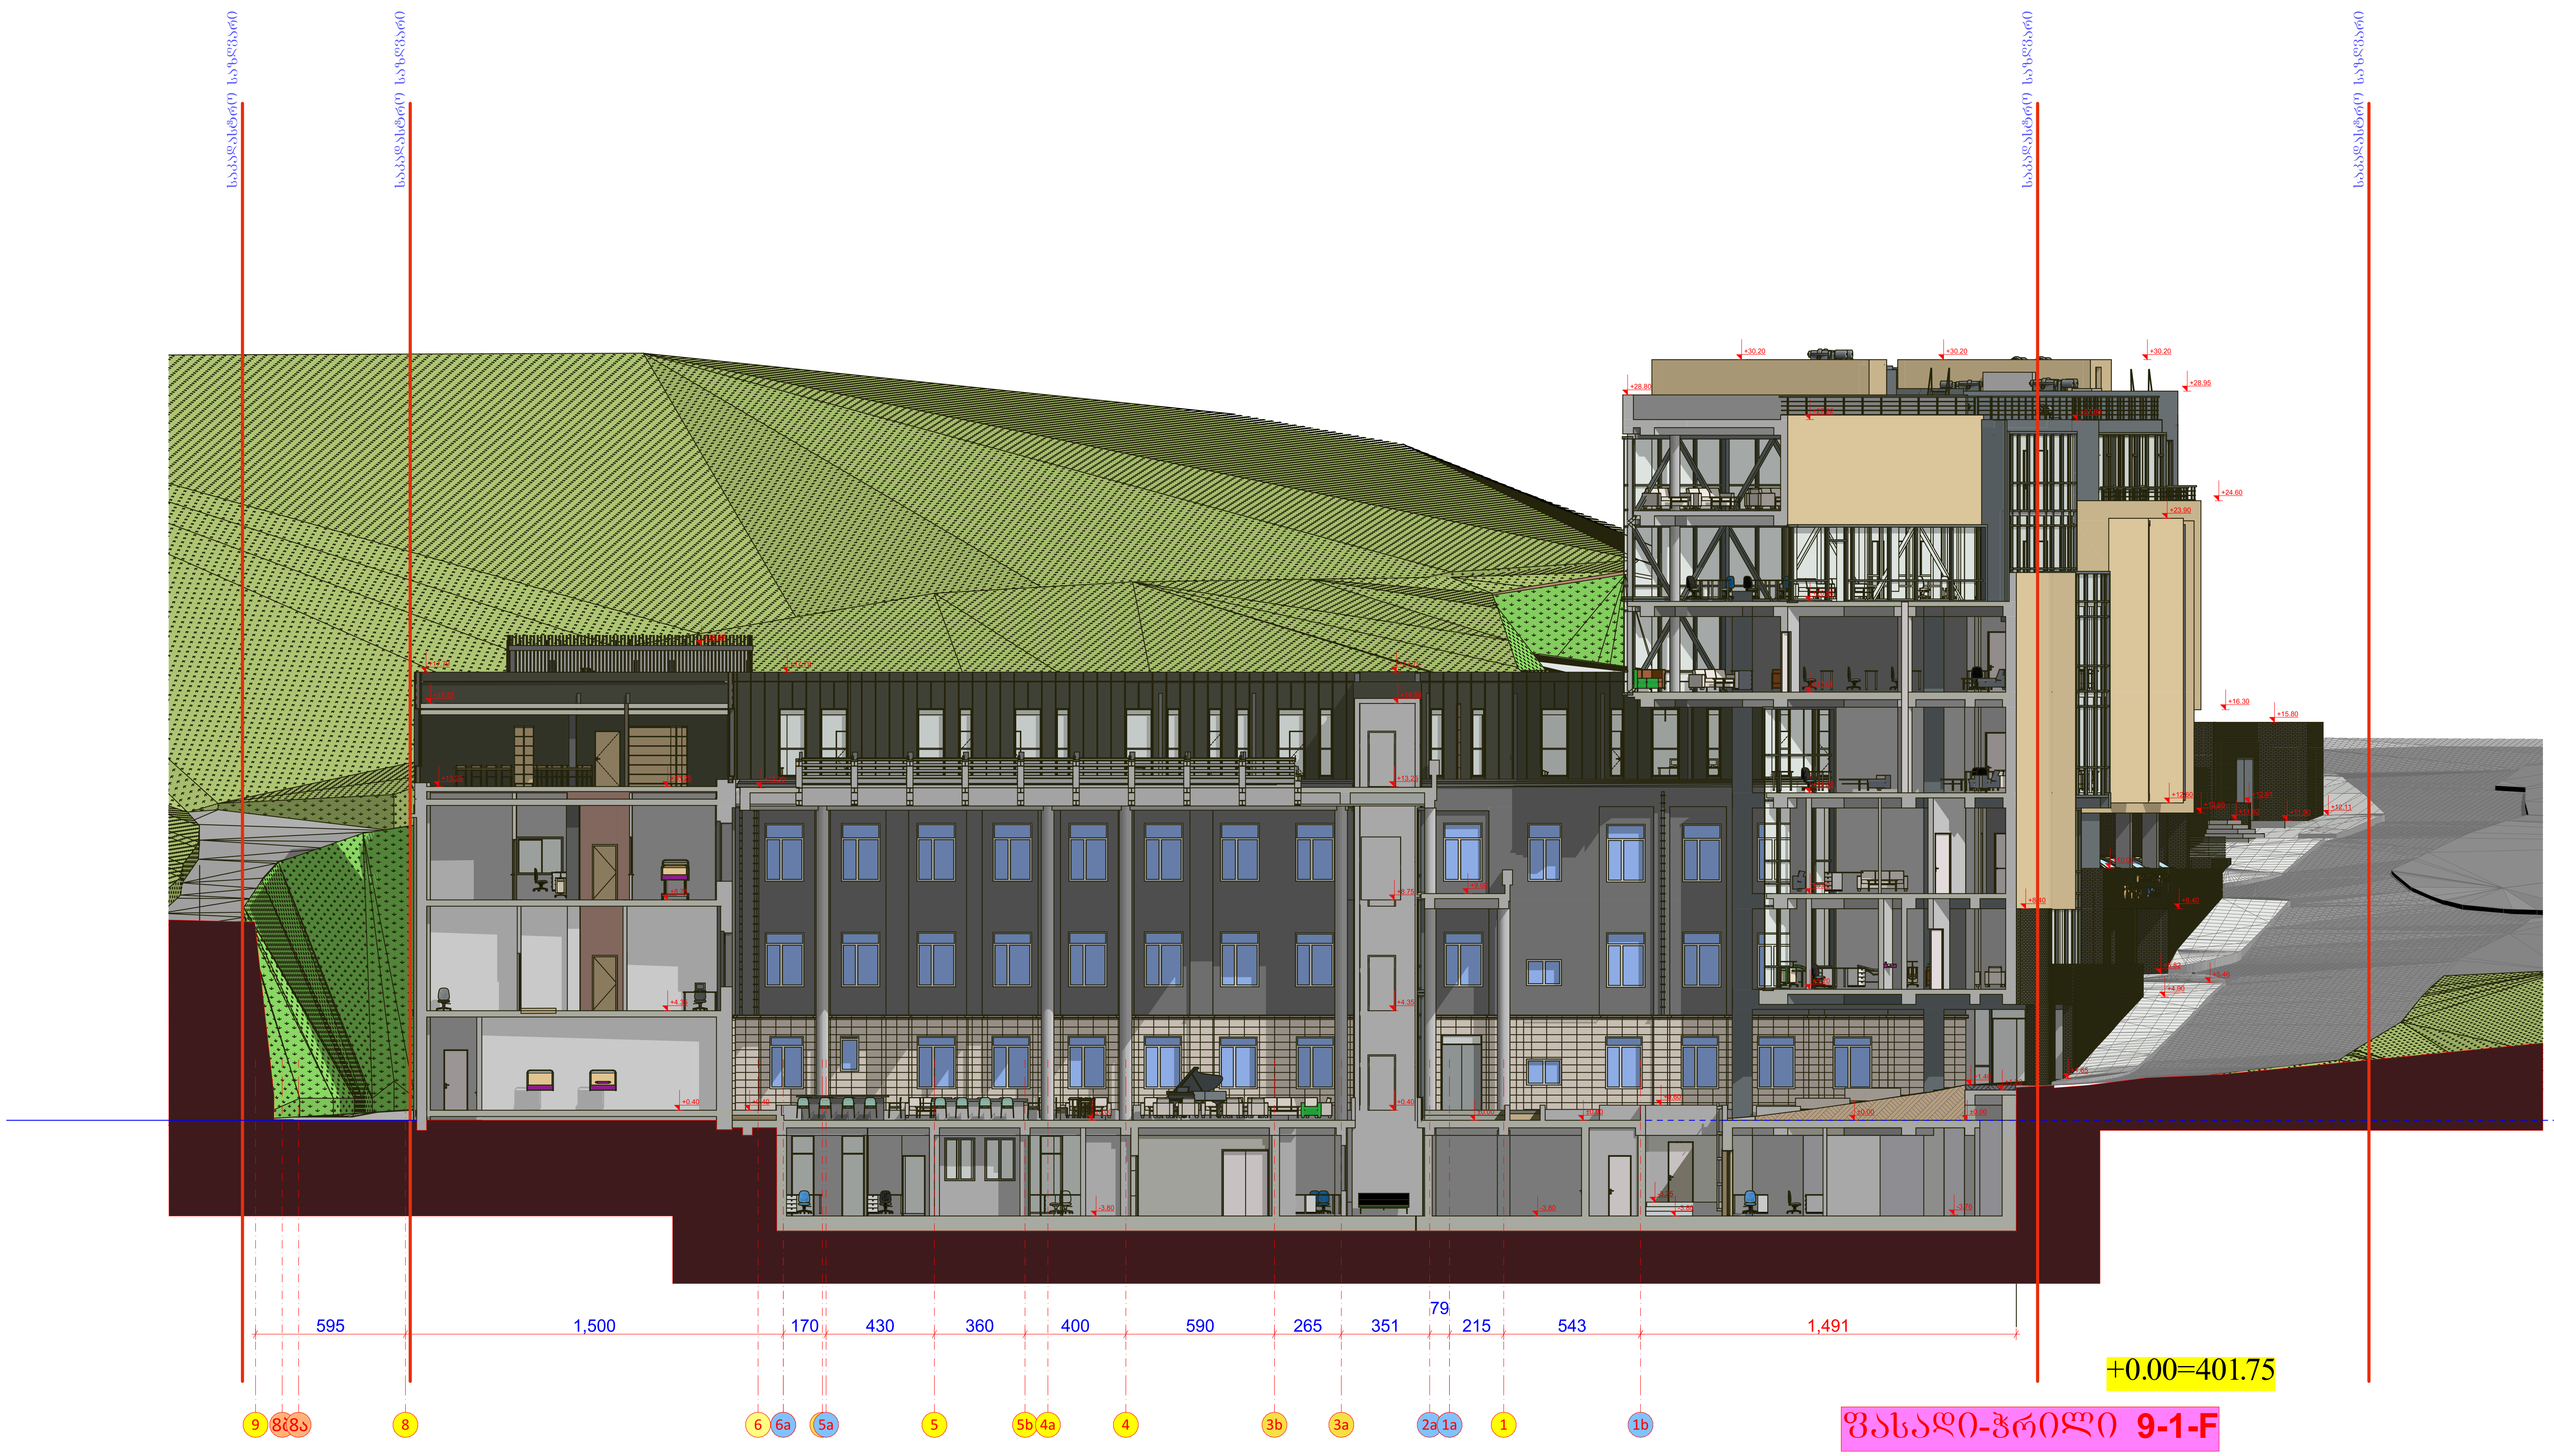

შპს "არდსტუდიო"		უნივერსიტეტი გეომედის საუნივერსიტეტო კლინიკა ქ. თბილისი მეფე სოლომონ II-ის ქ. №4 ს/კ 01.18.06.006.311	დამკვეთი: სასწავლო უნივერსიტეტი გეომედი ს/კ 405352103 დირექტორი- მარინა ფირცხალავა
დირექტორი	ქ. ჯავჯანიძე	კორექტირებული პროექტი არქიტექტურული ნაწილი	მ-ბი: 1:200 A1; სტადია: არქ. პრო.; ფ. №: 27; რაოდ.:
პრ.მთ.არქ.	პ. ჯავჯანიძე	ფასადი ჭრილი 9-1-1b	2025 წ.
თანაავტორი	თ. დათებაშვილი		
კონსტრუქტორი	ვ. ბლიაძე		
თანაავტორი	გიორგი გვანცელაძე		
თანაავტორი	თამარ კახიძე		



+0.00=401.75

განშლა ბლოკი A - E

შენობა ბლოკი A და E

მიწის საკონტროლო დონე = 409.54 = შენობის + 7.79
+9.0 ნიშნულს გამოკლებული + 7.79 = +1.21

მიწის საკონტროლო დონის განსაზღვრა

მიწის ნიშნულების ჯამი=8600.4 (21 ნიშნული) / 21 = 409.54

მიწის საკონტროლო ნიშნული 409.54 შეესაბამება შენობის + 7.79 ნიშნულს

მეორე სართულის გადახურვის ნიშნული = +9.0

შენობის +90 ნიშნულს გამოკლებული + 7.79 ნიშნული = +1.21

შპს "არდსტუდიო"			უნივერსიტეტი გეომედის საუნივერსიტეტო კლინიკა ქ. თბილისი მეფე სოლომონ II-ის ქ. №4 ს/კ 01.18.06.006.311	დამკვეთი: სასწავლო უნივერსიტეტი გეომედი ს/კ 405352103 დირექტრი- მარინა ფირცხალავა			
დირექტორი	ქ. ჯავჯანიძე						
პრ.მთ.არქ.	პ. ჯავჯანიძე		კორექტირებული პროექტი არქიტექტურული ნაწილი	მ-ბი	სტადია	ფ. №	რაოდ.
თანაავტორი	თ. დათებაშვილი			1:250 A1	არქ. პრო.	27ა	
კონსტრუქტორი	ვ. ბლიაძე		მიწის საკონტროლო დონის განსაზღვრა ბლოკი A და E				
თანაავტორი	გიორგი გვანცელაძე						
თანაავტორი	თამარ კახიძე			2025 წ.			

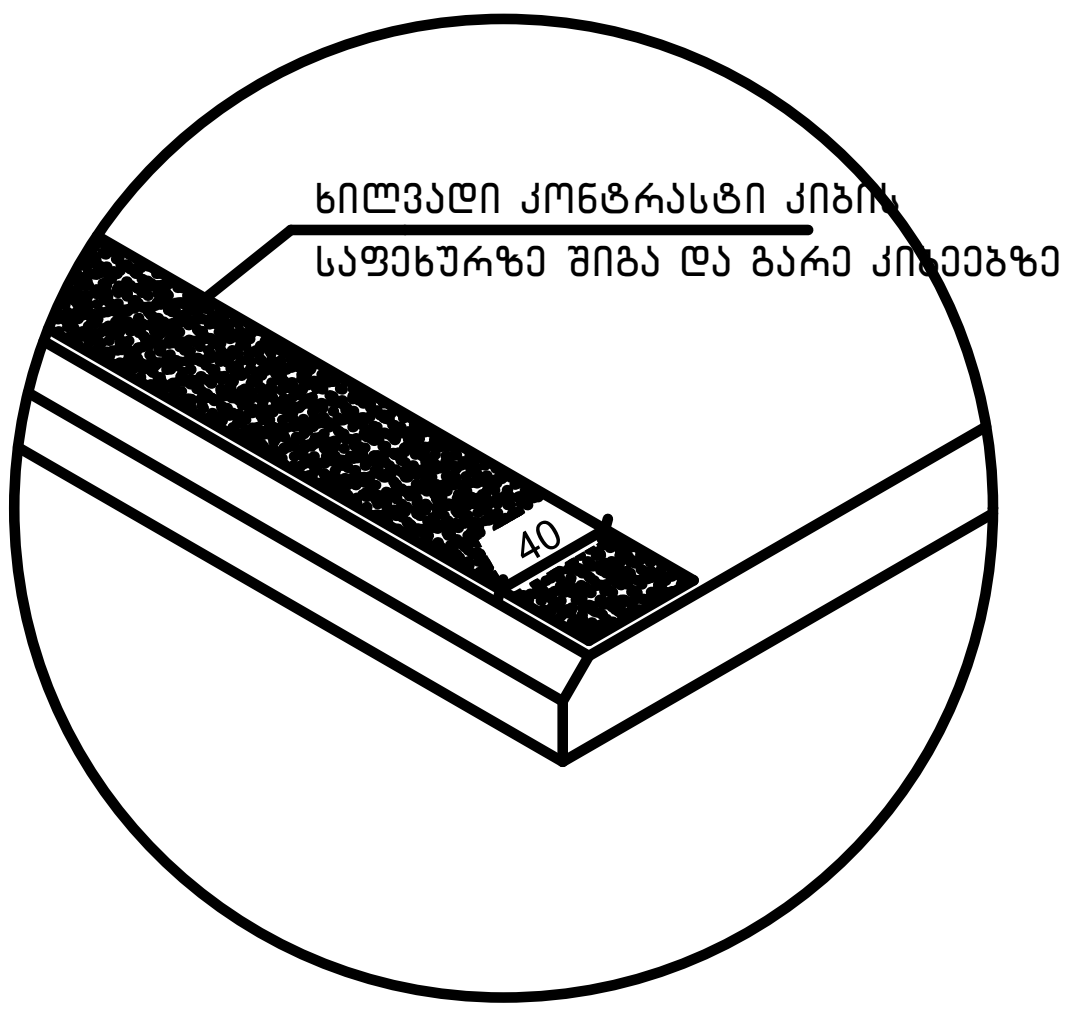

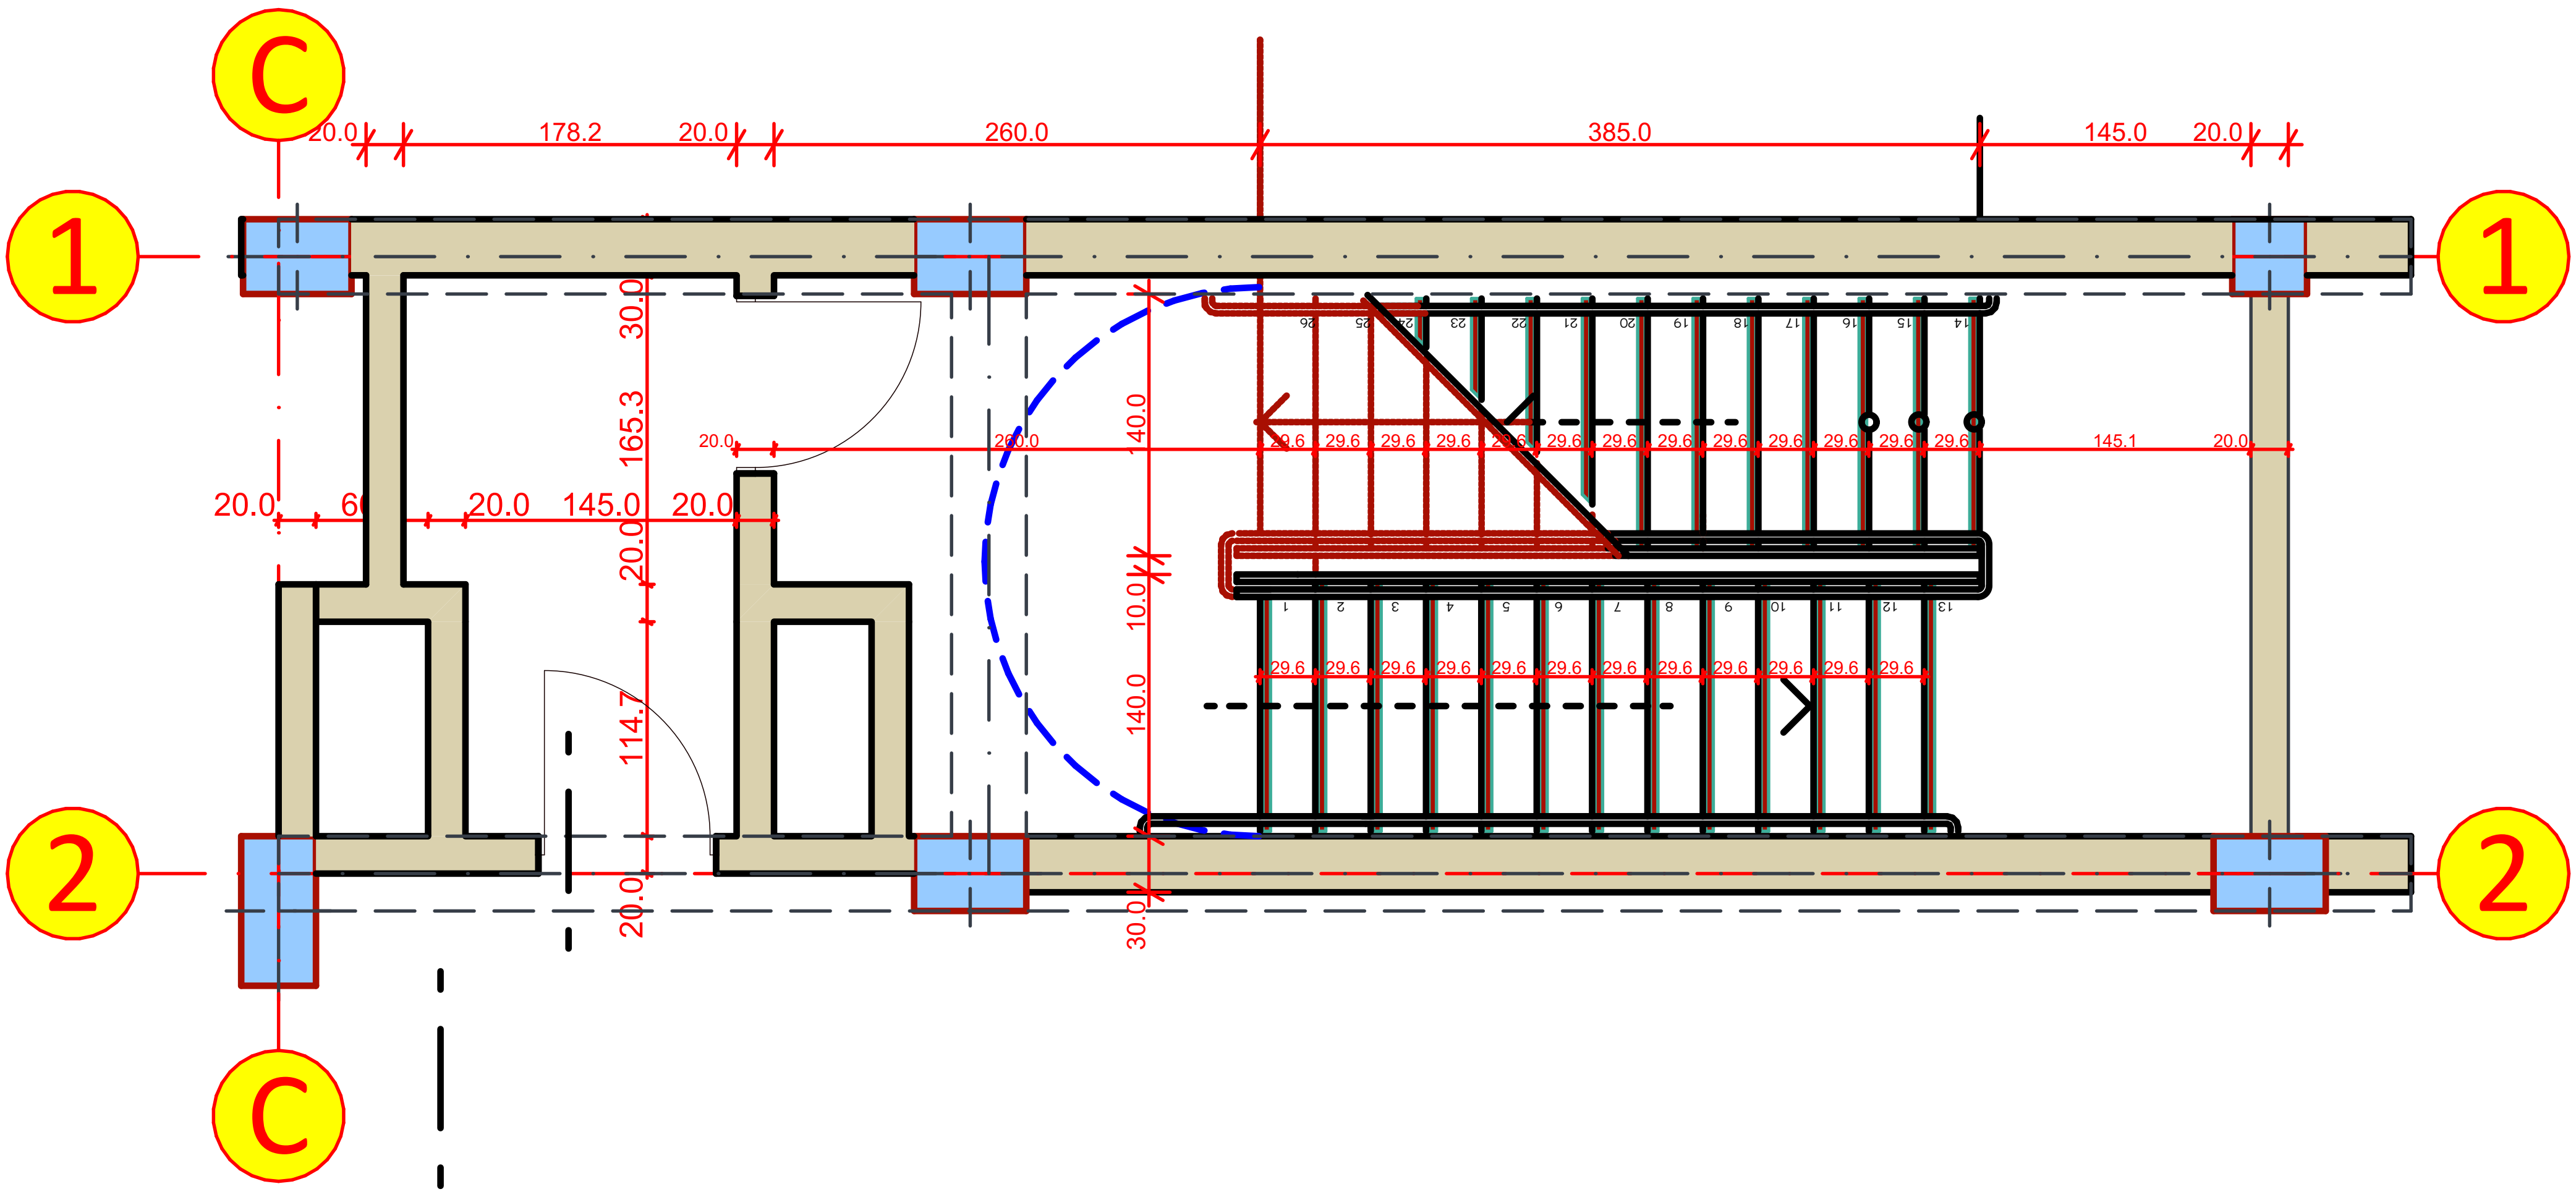

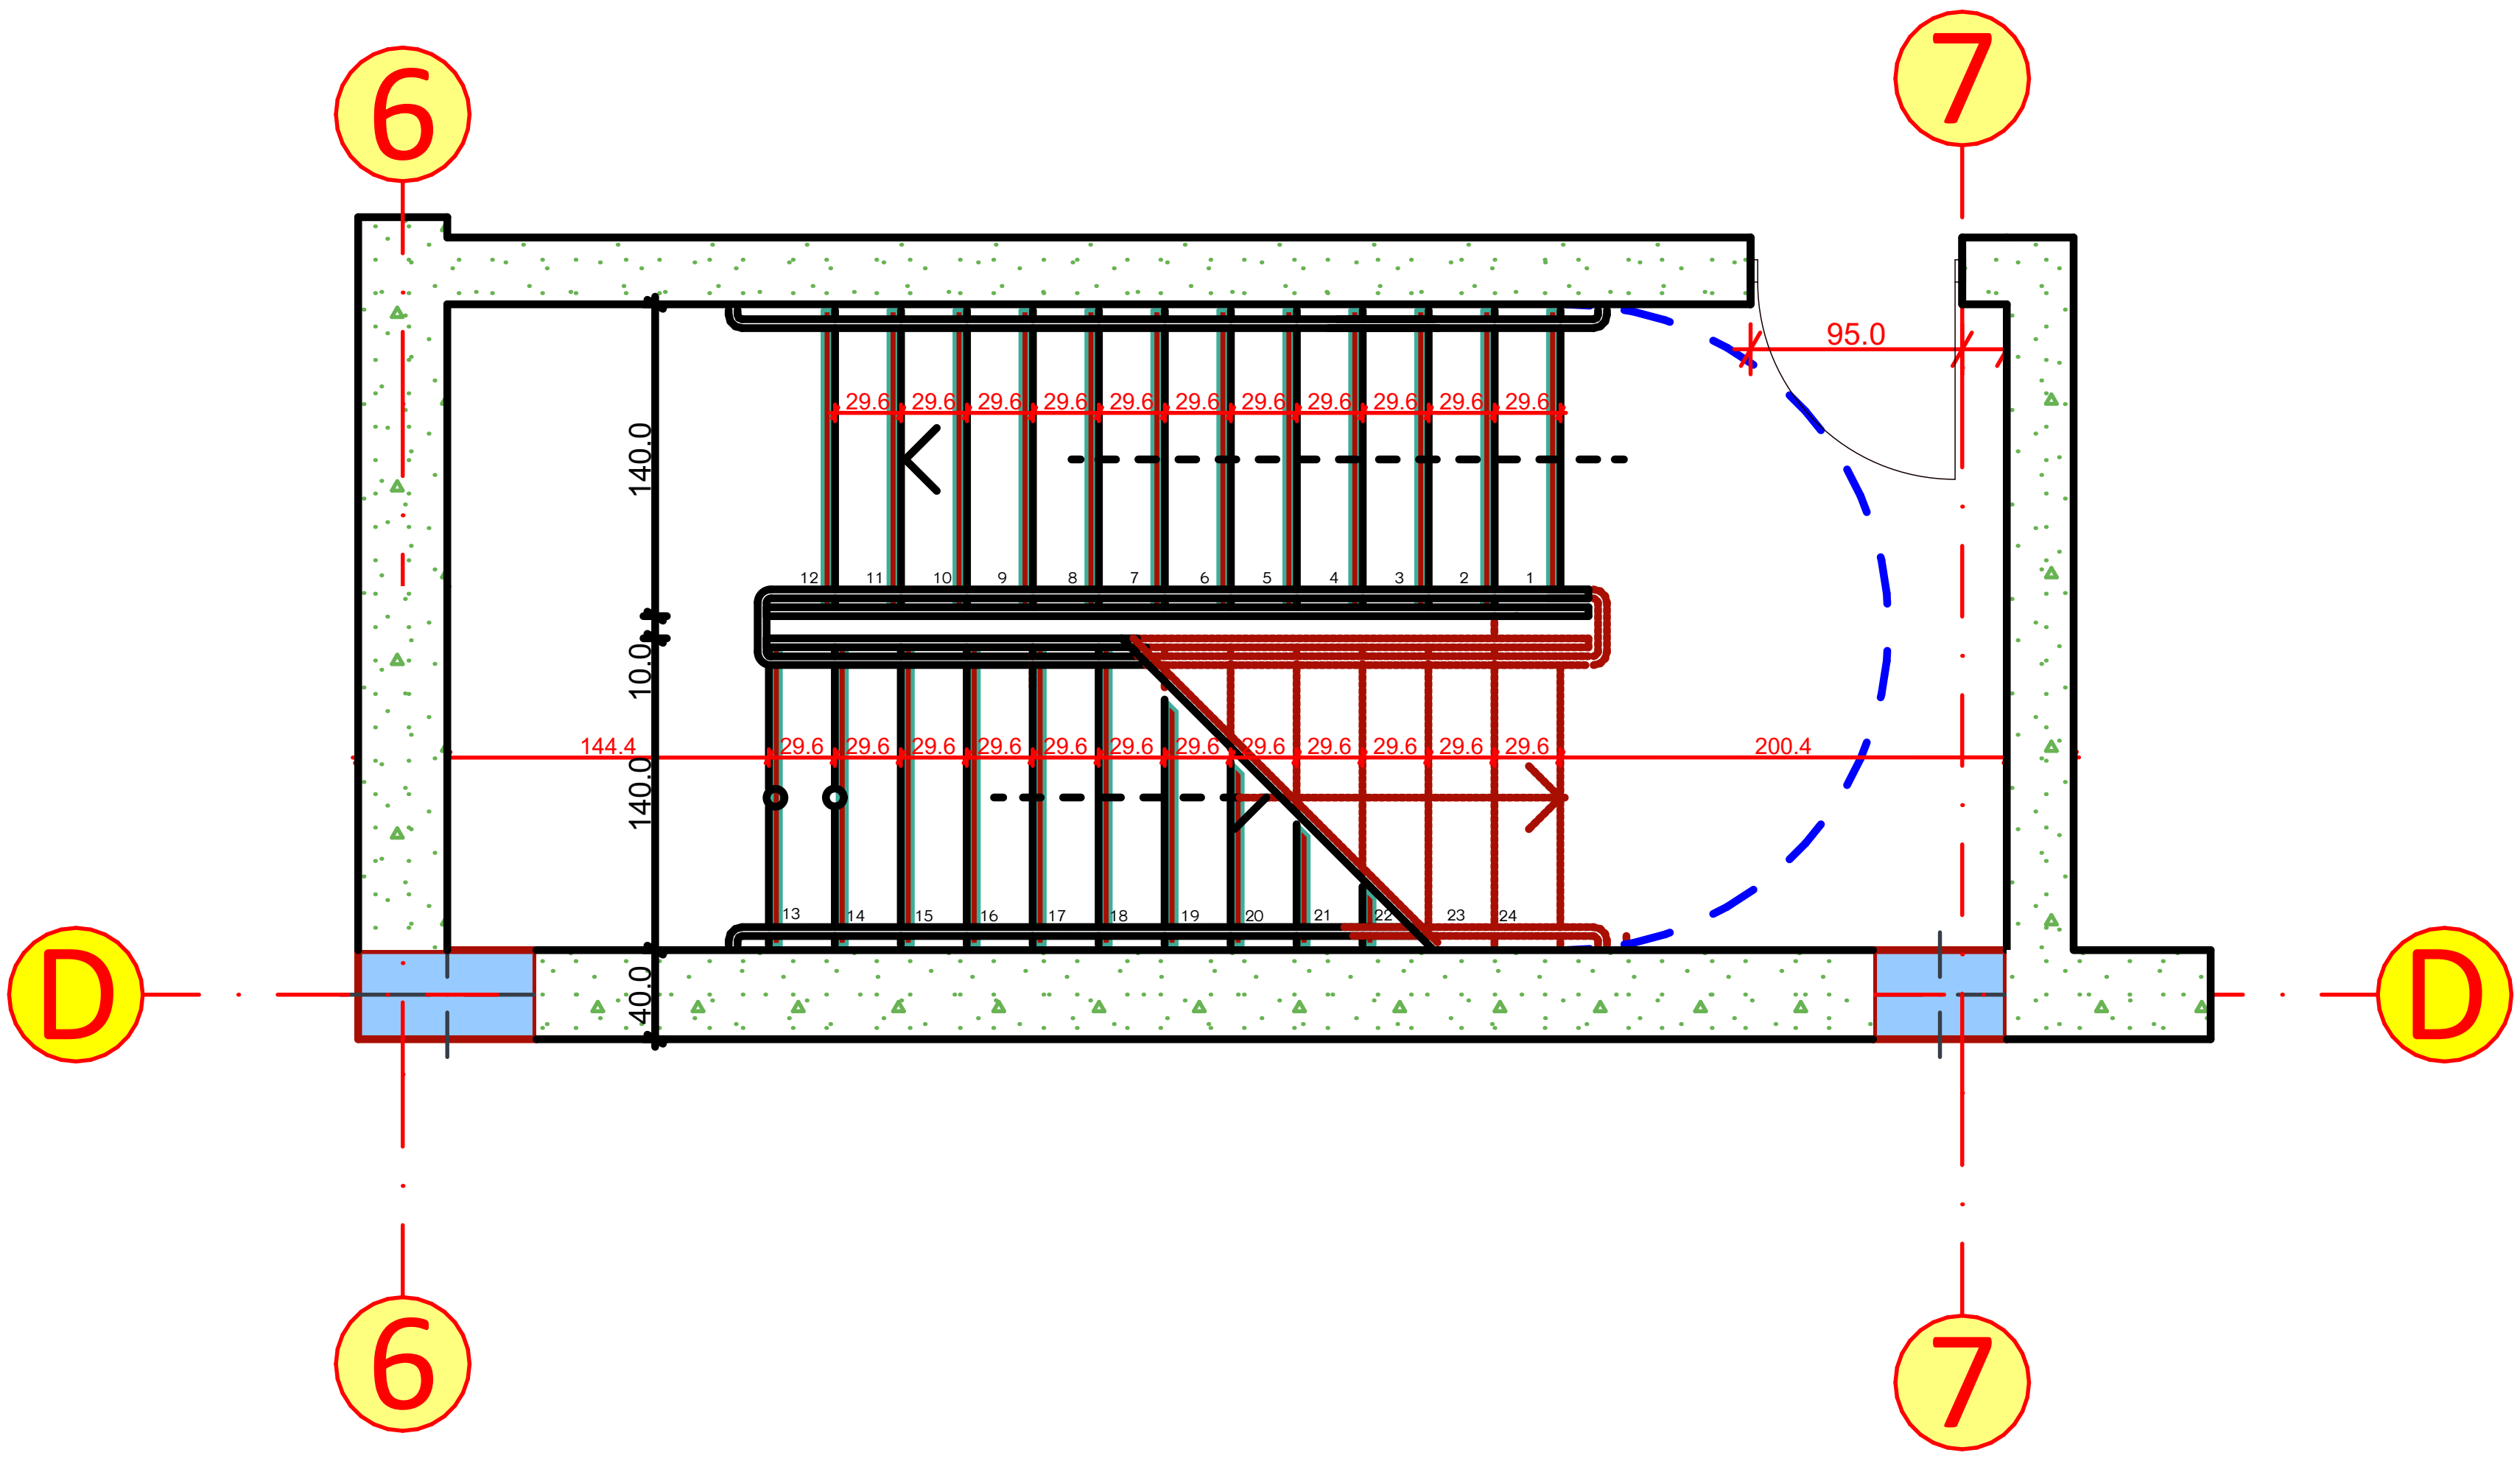

შპს "არდსტუდიო"			უნივერსიტეტი გეომედის საუნივერსიტეტო კლინიკა ქ. თბილისი მეფე სოლომონ II-ის ქ. №4 ს/კ 01.18.06.006.311	დამკვეთი: სასწავლო უნივერსიტეტი გეომედი ს/კ 405352103 დირექტორი- მარინა ფირცხალავა			
დირექტორი	ქ. ჯავჯანიძე						
პრ.მთ.არქ.	კ. ჯავჯანიძე		კორექტირებული პროექტი არქიტექტურული ნაწილი	მ-ბი	სტადია	ფ. №	რაოდ.
თანაავტორი	თ. დათეშაშვილი			1:50 A3	არქ. პრო.	27-1	
კონსტრუქტორი	ვ. ბლიაძე		კიბის ფრაგმენტები				
თანაავტორი	გიორგი გვანცელაძე						
თანაავტორი	თამარ კახიძე			2025 წ.			

მოაჯირის დამაგრების დეტალი

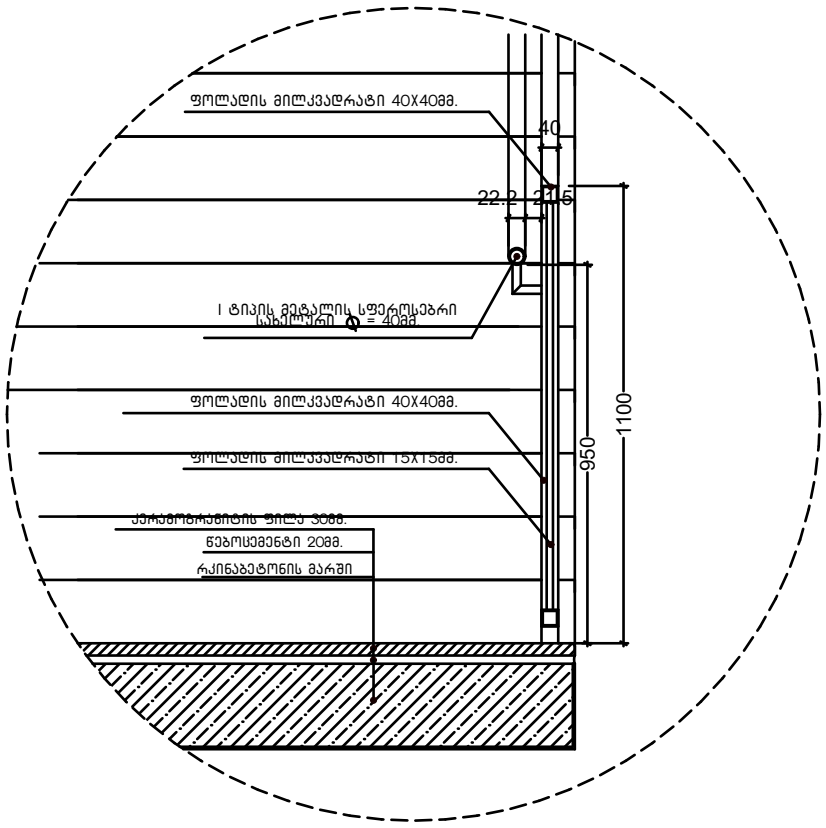

სახელურის დამაგრების კვანძი

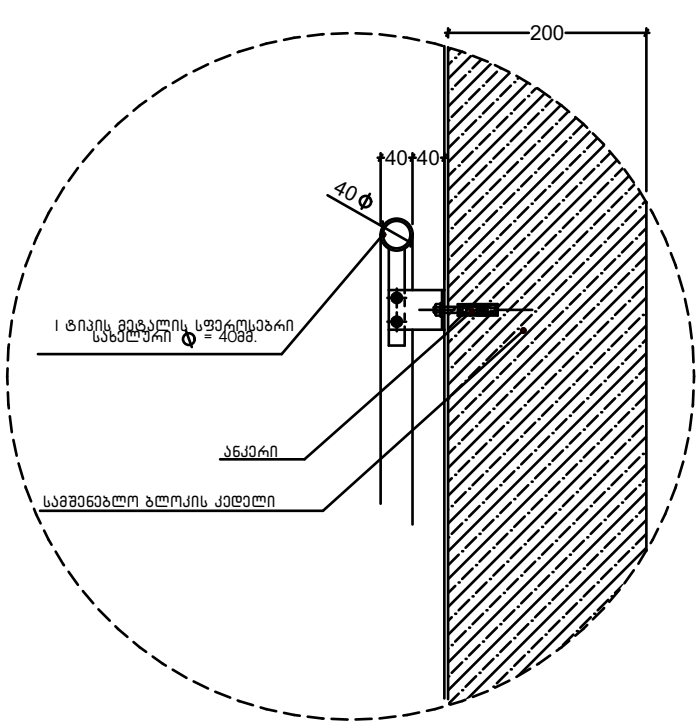

მოაჯირის ფრაგმენტული ნახაზი

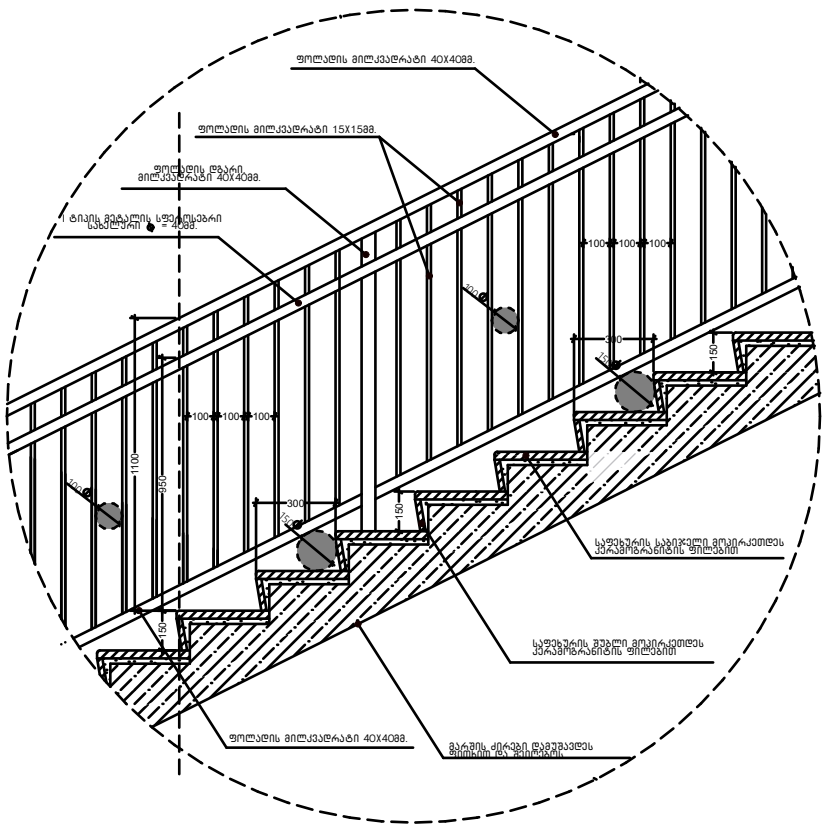

საფეხურის მოპირკეთების დეტალი

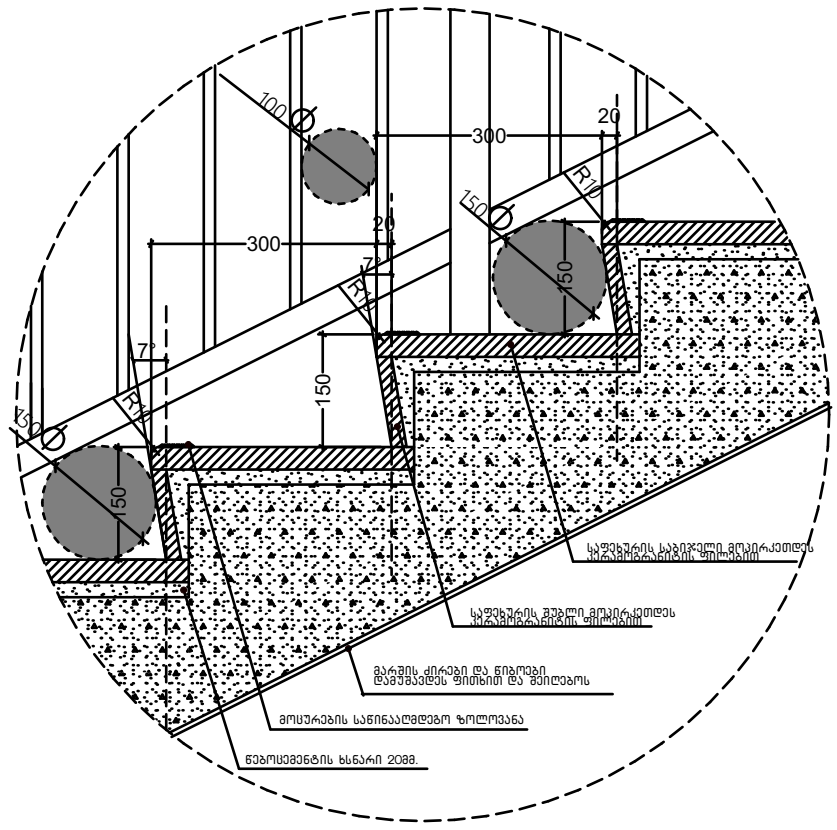

მთანაშრომი	გიორგი გვანცელაძე						
მთანაშრომი	თამარ კახიძე		კიბის ფრაგმენტები				
კონსტრუქტორი	ვ. გლონაძე			2025 წ.			



























ალუმინის კარკასი
მინა

სულ ვიტრაჟი 315.3 მ2

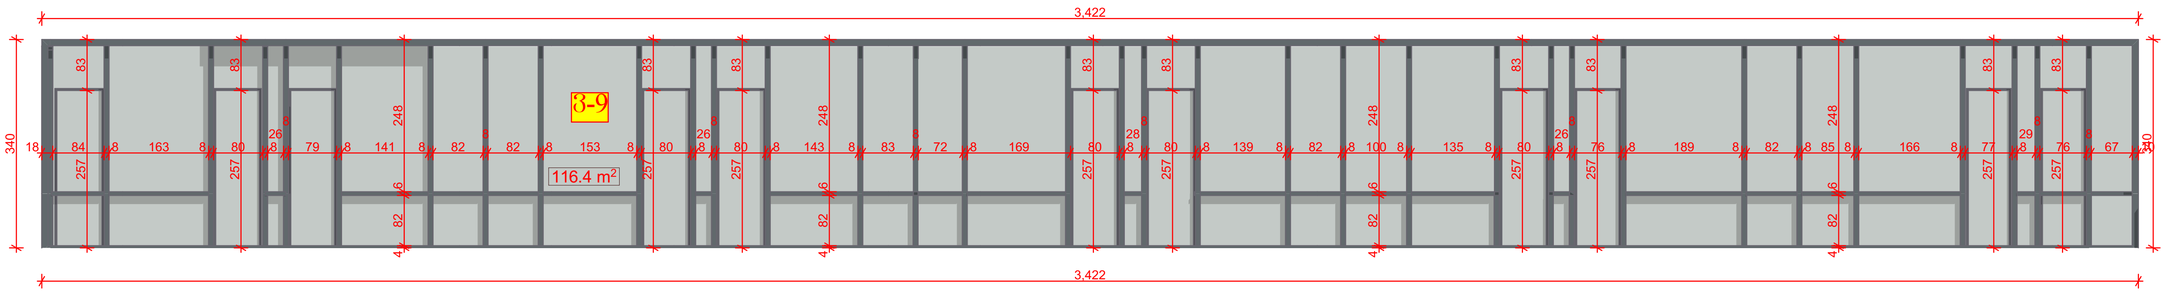

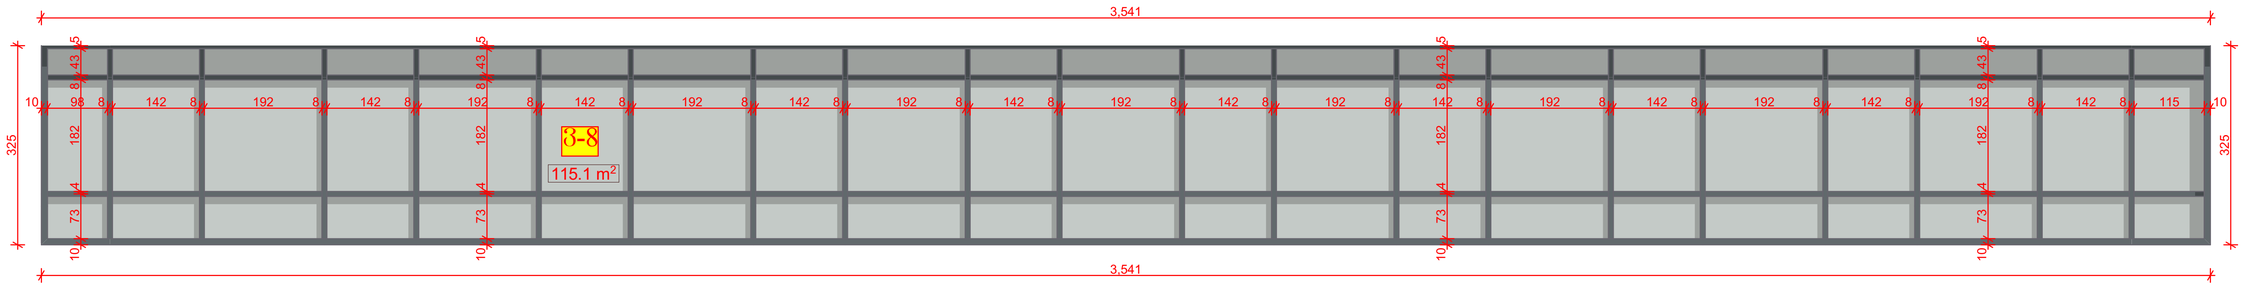

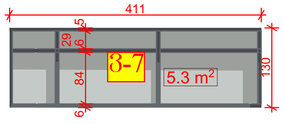

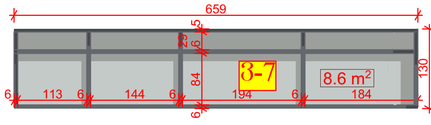

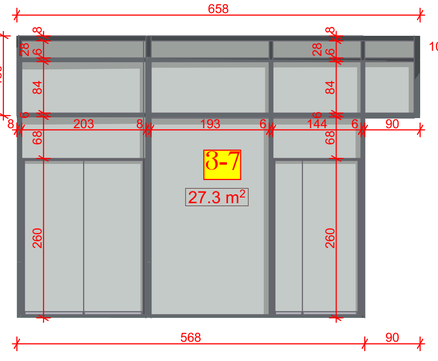

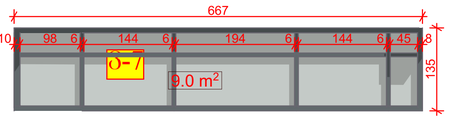

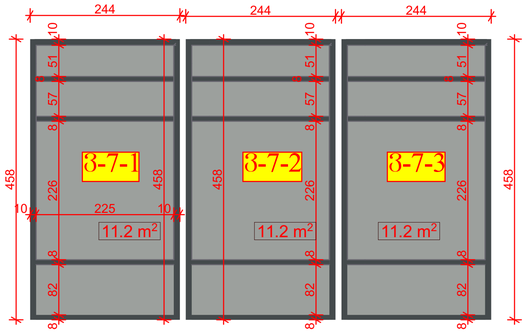


შპს "არდსტუდიო"		სასწავლო უნივერსიტეტი გეომედის საუნივერსიტეტო კლინიკა ქ. თბილისი მეფე სოლომონ II-ის ქ. №4 ს/კ 01.18.06.006.311	დამკვეთი: სასწავლო უნივერსიტეტი გეომედი ს/კ 405352103 დირექტორი- მარინა შირცხალავა	
დირექტორი	ქ. ჭავჭანიძე	კორექტირებული პროექტი არქიტექტურული ნაწილი	მ-ბი / სტადია / ფ. № / რაოდ.	
პრ.მთ.არქ.	პ. ჭავჭანიძე		1:200 A1 / არქ. პრო. / ვ-3 /	
თანაავტორი	თ. დათეშაშვილი	ვიტრაჟი		
თანაავტორი	თ. კახიძე			
თანაავტორი	გ. გვანცელაძე			
კონსტრუქტორი	ვ. ბლიაძე		2025 წ.	

ალუმინის კარკასი
მინა

სულ ვიტრაჟი 376.2 მ2

შპს "არდსტუდიო"			სასწავლო უნივერსიტეტი გეომედის საუნივერსიტეტო კლინიკა ქ. თბილისი მეფე სოლომონ II-ის ქ. №4 ს/კ 01.18.06.006.311	დამკვეთი: სასწავლო უნივერსიტეტი გეომედი ს/კ 405352103 დირექტრი- მარინა შირცხალავა			
დირექტორი	ქ. ჭავჭანიძე						
პრ.მთ.არქ.	პ. ჭავჭანიძე		კორექტირებული პროექტი არქიტექტურული ნაწილი	მ-ბი	სტადია	ფ. №	რაოდ.
თანაავტორი	თ. დათეგაშვილი			1:200 A1	არქ. პრო.	ვ-4	
თანაავტორი	თ. კახიძე		ვიტრაჟი				
თანაავტორი	გ. გვანცელაძე						
კონსტრუქტორი	ვ. ბლიაძე			2025 წ.			



შპს "არდსტუდიო"		სასწავლო უნივერსიტეტი გეომედის საუნივერსიტეტო კლინიკა ქ. თბილისი მეფე სოლომონ II-ის ქ. №4 ს/კ 01.18.06.006.311	დამკვეთი: სასწავლო უნივერსიტეტი გეომედი ს/კ 405352103 დირექტორი- მარინა ზირცხალავა
დირექტორი	ქ. ჭავჭანიძე	კორექტირებული პროექტი არქიტექტურული ნაწილი	მ-ბი: 1:200 A1 / სტადია: არქ. პრო. / ფ. №: ვ-5 / რაოდ.:
პრ.მთ.არქ.	პ. ჭავჭანიძე	ვიტრაჟი	2025 წ.
თანაავტორი	თ. დათებაშვილი		
თანაავტორი	თ. კახიძე		
თანაავტორი	გ. გვანცელაძე		
კონსტრუქტორი	ვ. ბლიაძე		



ალუმინის კარკასი მინა

სულ ვიტრაჟი 536.1 მ2












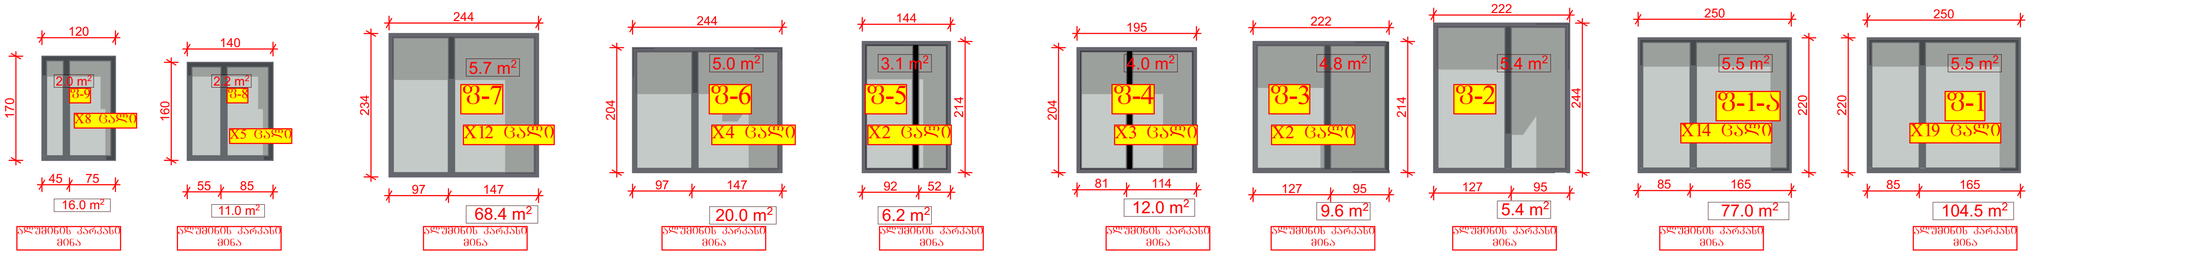

სულ ფანჯარა 298.1 მ2

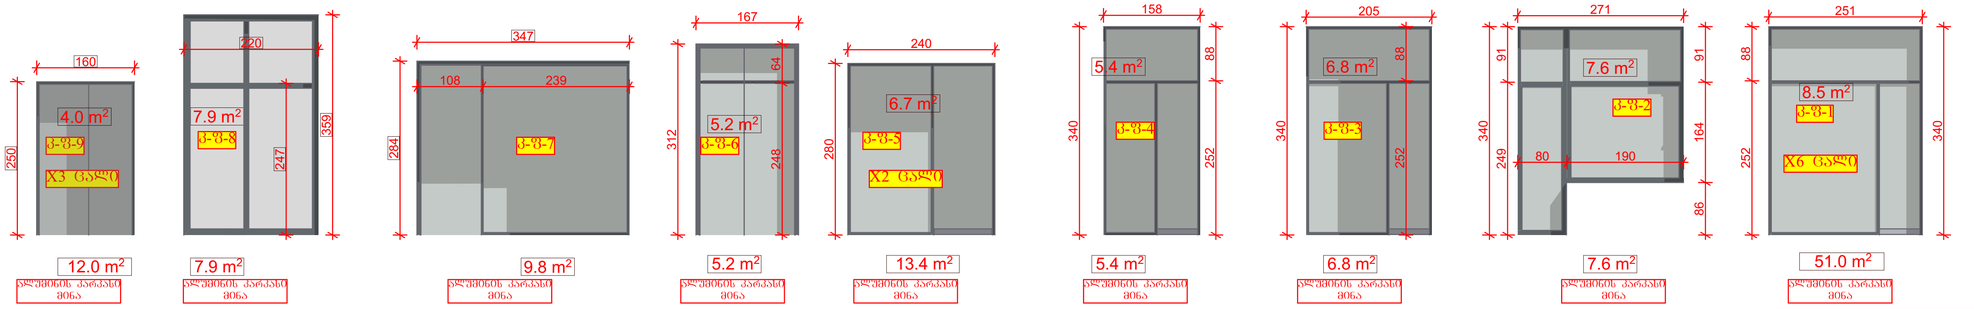

სულ ა-ო-1 119.1 მ2

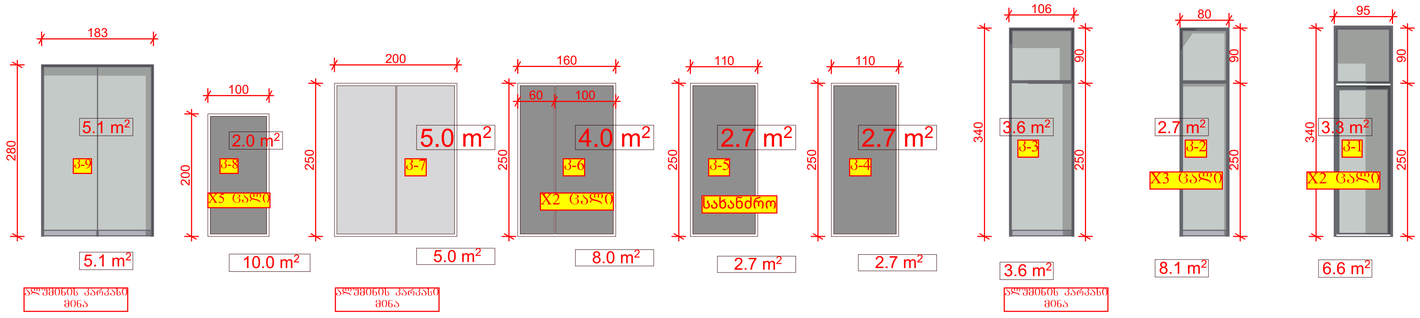

სულ კარი შემოწული 28.4 მ2

სულ კარი - ძრუ 23.4 მ2

ფლობის კარკასი მიწა
სულ ფანჯარა 521.2 მ2

ფლობის კარკასი მიწა
სულ ა-ო-1 119.1 მ2

სულ კარი შემოწული 28.4 მ2

სულ კარი - ძრუ 23.4 მ2

ფლობის კარკასი მიწა
სულ ვიტრაჟი 2706.7 მ2

სულ ბერე კარი-ფანჯარა = 3,398.8 მ2

