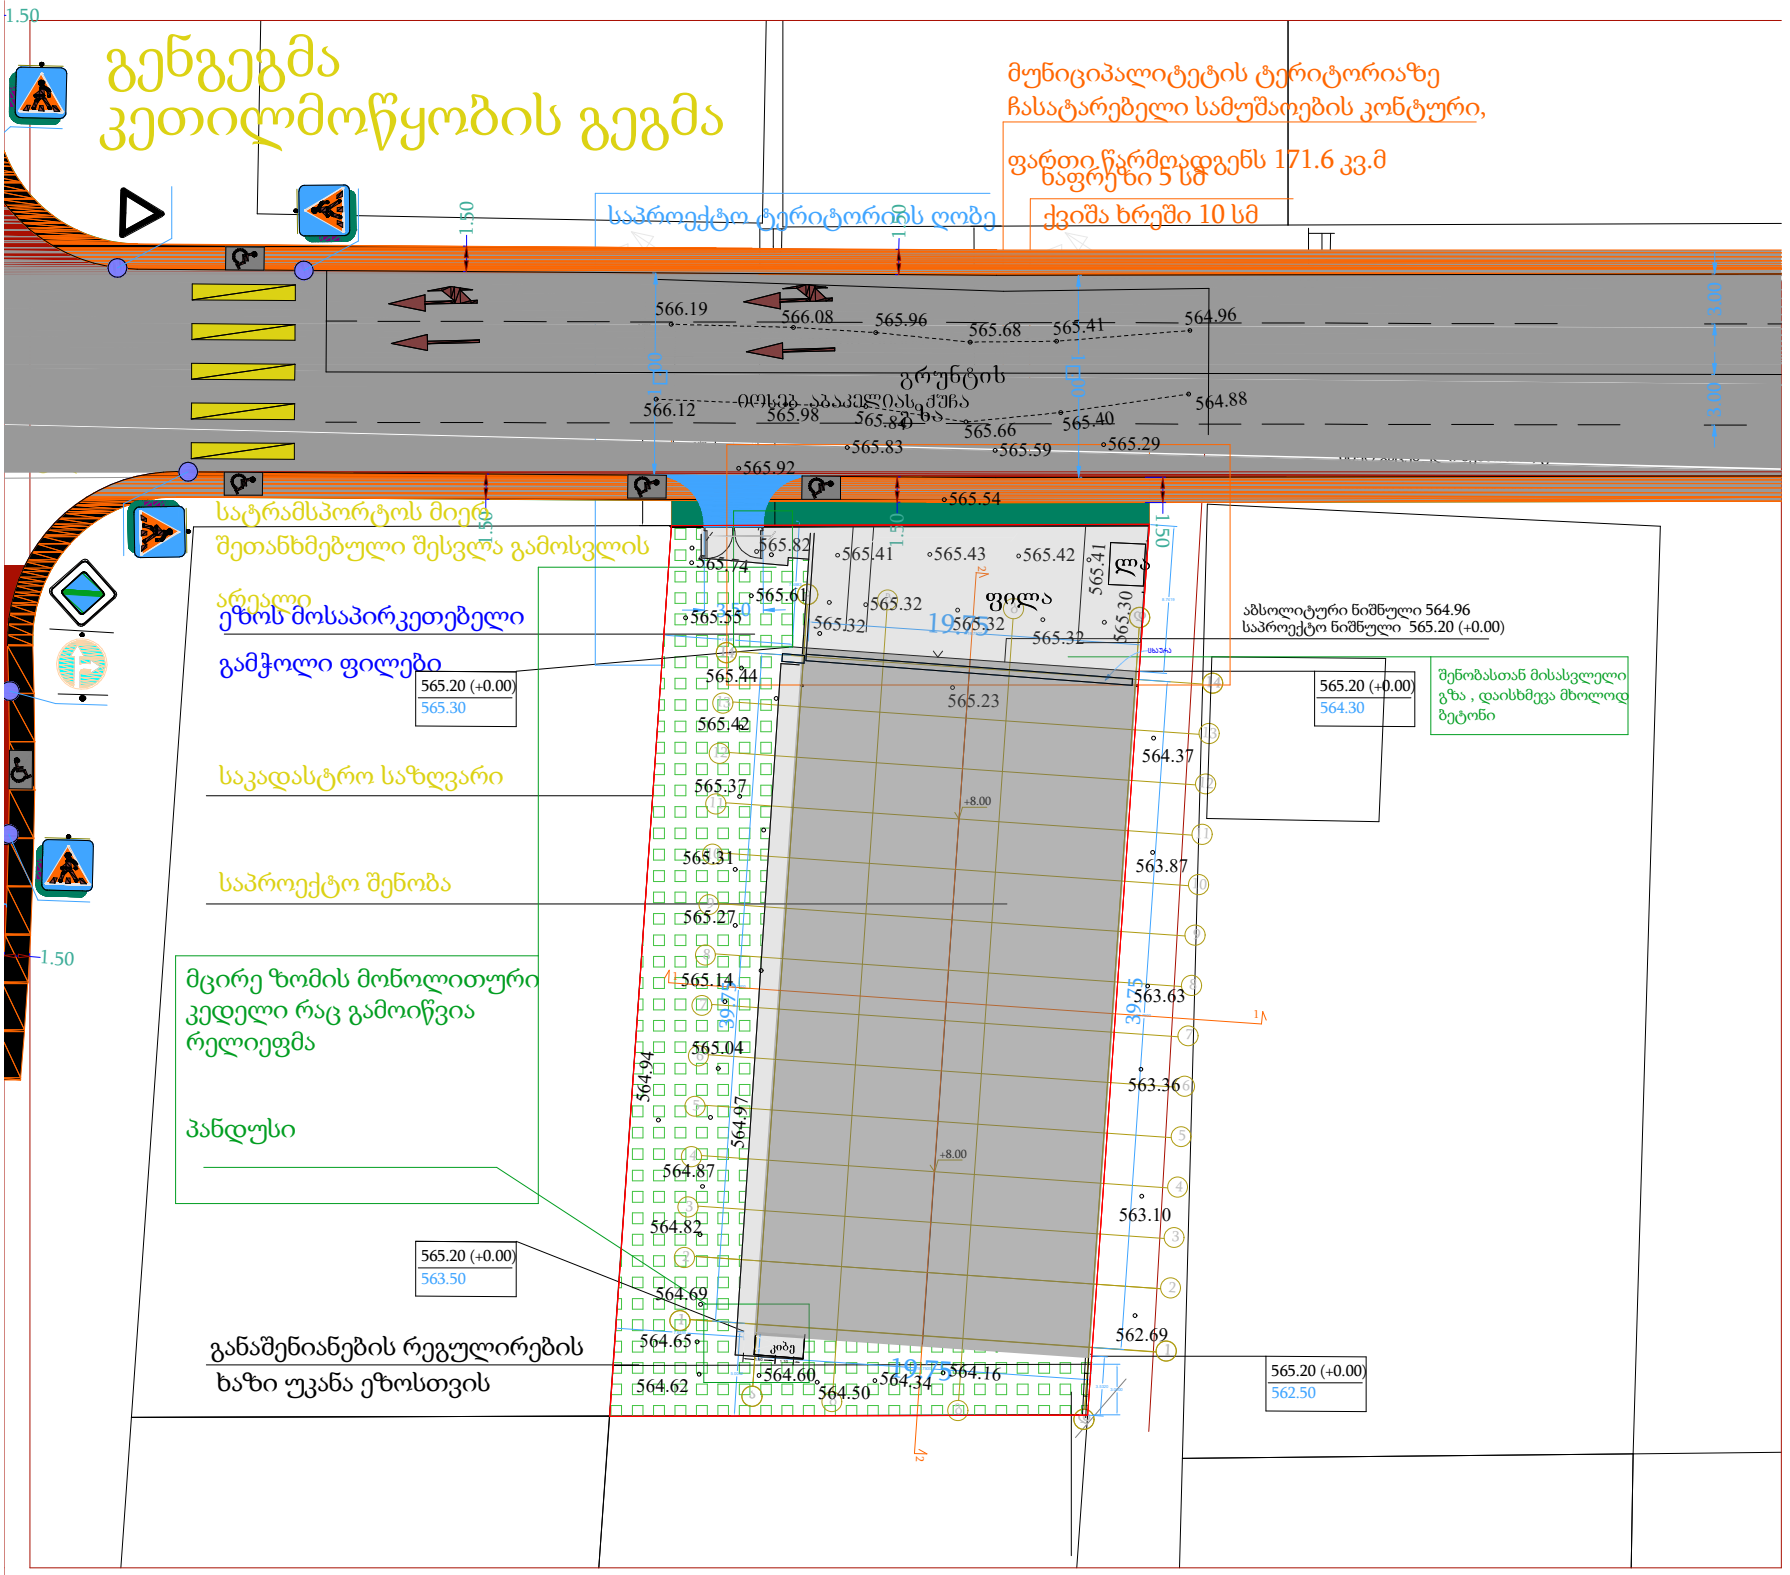

ფორმატი A-4	თბილისი 2025 წ.

ექსპლიკაცია

პირობითი აღნიშვნები

საკადასტრო საზღვარი

არქიტექტურული ნიშნული

შენიშვნები

ნახაზზე ზომები მოცემულია მეტრებში

მშენებლობის პროცესში პროექტში
ნებისმიერი სახის ცვლილება შეთანხმებულ

იქნას ავტორთან

ფუნქცია:
სამეურნეო და საწარმოო ობიექტი, საწყობი

დამკვეთი:
შ.პ.ს."მეტალ ფორს ჯორჯია" (ID: 404867649)

მისამართი:
ქ.თბილისი,სოფელი წასაგური,იოსებ აბაკელიას
ქ.#3 ს/კ: 81.08.13.354

გვარი		ხელმოწერა
პრ.მთ.არქ.	ზ.ბასილაძე	
შეასრულა	ზ.ბასილაძე	

გენგეგმა

მასშტაბი	თარიღი	ფურცელი	ფურცლები
1:----	--.--.2025	--	--