ჭრილი 1-1

საკადასტრო საზღვარი

საკადასტრო საზღვარი

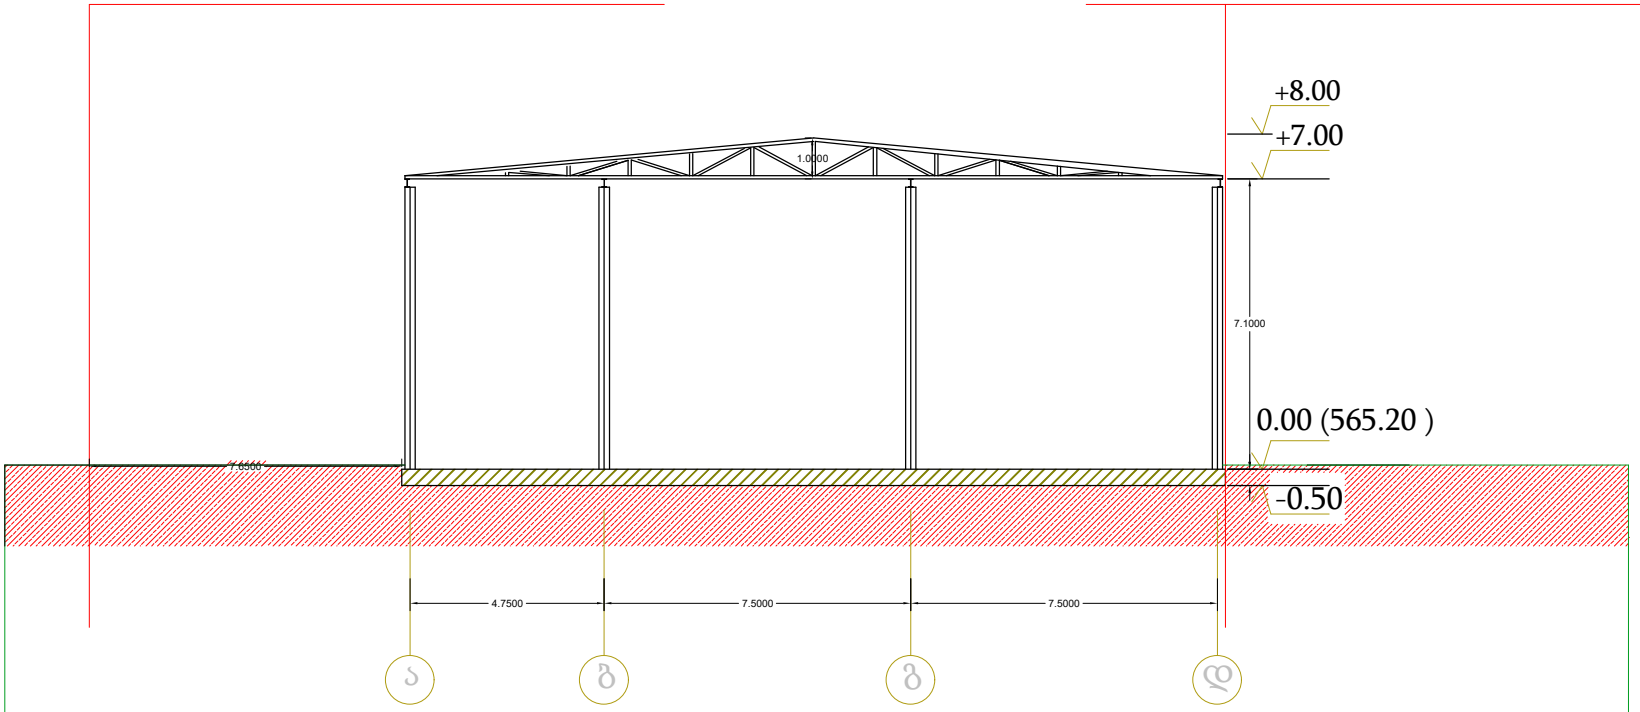

გრუნტთან შეხების ნიშნული 0.00= 565.20

გრუნტთან შეხების ნიშნული 0.00= 565.20

ფორმატი A-4	თბილისი 2025 წ.

ექსპლიკაცია

პირობითი აღნიშვნები

საკადასტრო საზღვარი

არქიტექტურული ნიშნული

შენიშვნები

ნახაზზე ზომები მოცემულია მეტრებში

მშენებლობის პროცესში პროექტში ნებისმიერი სახის ცვლილება შეთანხმებულ

იქნას ავტორთან

ფუნქცია:	
სამეურნეო და საწარმოო ობიექტი, საწყობი	
დამკვეთი:	
შ.პ.ს."მეტალ ფორს ჯორჯია" (ID: 404867649)	
მისამართი:	
ქ.თბილისი,სოფელი წასაგური,იოსებ აბაკელიას ქ.#3 ს/კ. 81.08.13.354	
გვარი	ხელმოწერა
პრ.მთ.არქ. ზ.ბასილაძე	
შეასრულა ზ.ბასილაძე	

ჭრილი 1-1

მასშტაბი	თარიღი	ფურცელი	ფურცლები
1:----	--.--.2025	--	--

ჭრილი 2-2

საკადასტრო საზღვარი

საკადასტრო საზღვარი

განაშენიანების რეგულირების ხაზი უკანა ეზოსთვის

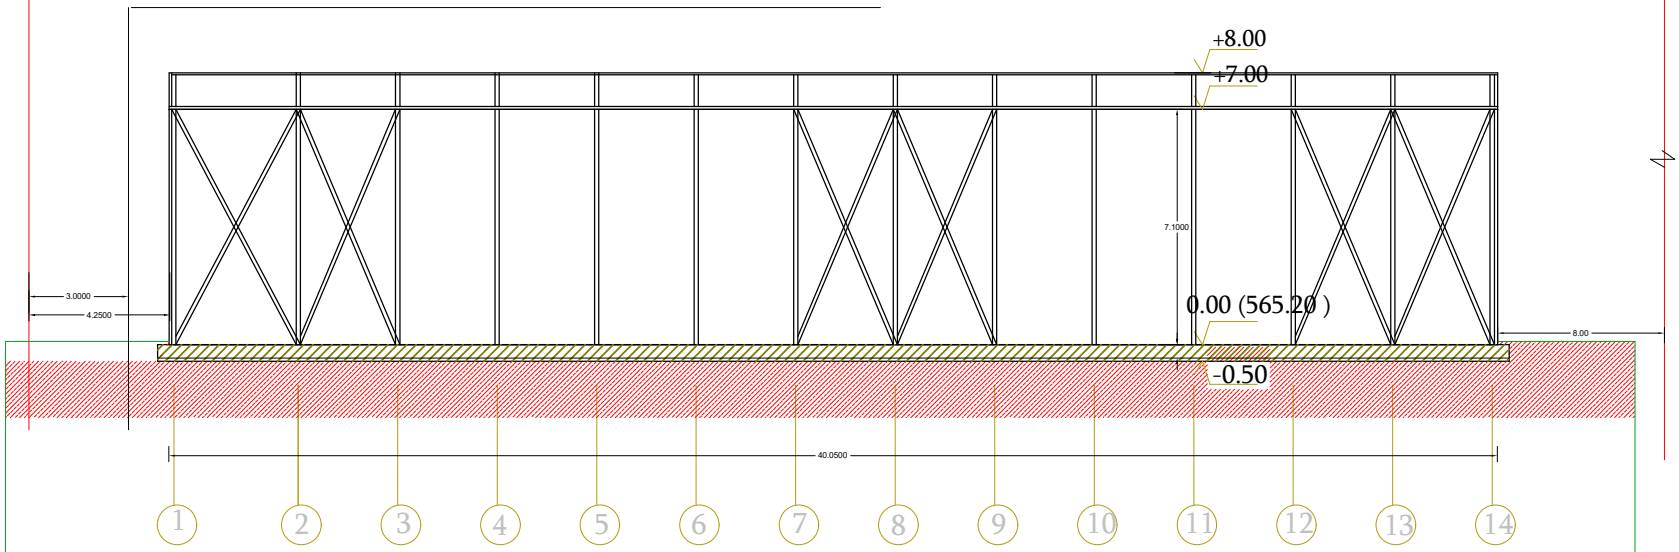

გრუნტთან შეხების ნიშნული 0.00= 565.20

გრუნტთან შეხების ნიშნული 0.00= 565.20

ფორმატი A-4	თბილისი 2025 წ.

ექსპლიკაცია

პირობითი აღნიშვნები

საკადასტრო საზღვარი

არქიტექტურული ნიშნული

შენიშვნები

ნახაზზე ზომები მოცემულია მეტრებში

მშენებლობის პროცესში პროექტში ნებისმიერი სახის ცვლილება შეთანხმებულ

იქნას ავტორთან

ფუნქცია:

სამეურნეო და საწარმოო ობიექტი, საწყობი

დამკვეთი:

შ.პ.ს."მეტალ ფორს ჯორჯია" (ID: 404867649)

მისამართი:

ქ.თბილისი,სოფელი ნასაგური,იოსებ აბაკელიას ქ.#3 ს/კ: 81.08.13.354

გვარი		ხელმოწერა
პრ.მთ.არქ.	ზ.ბასილაძე	
შეასრულა	ზ.ბასილაძე	

ჭრილი 2-2

მასშტაბი	თარიღი	ფურცელი	ფურცლები
1:----	--.--.2025	--	--