სართულის გეგმა -3.75 ნიშნულზე

ექსპლიკაცია:

1. რესტორანი
2. სამზარეულო
3. საკუმნაო
4. კიბის უჯრედი

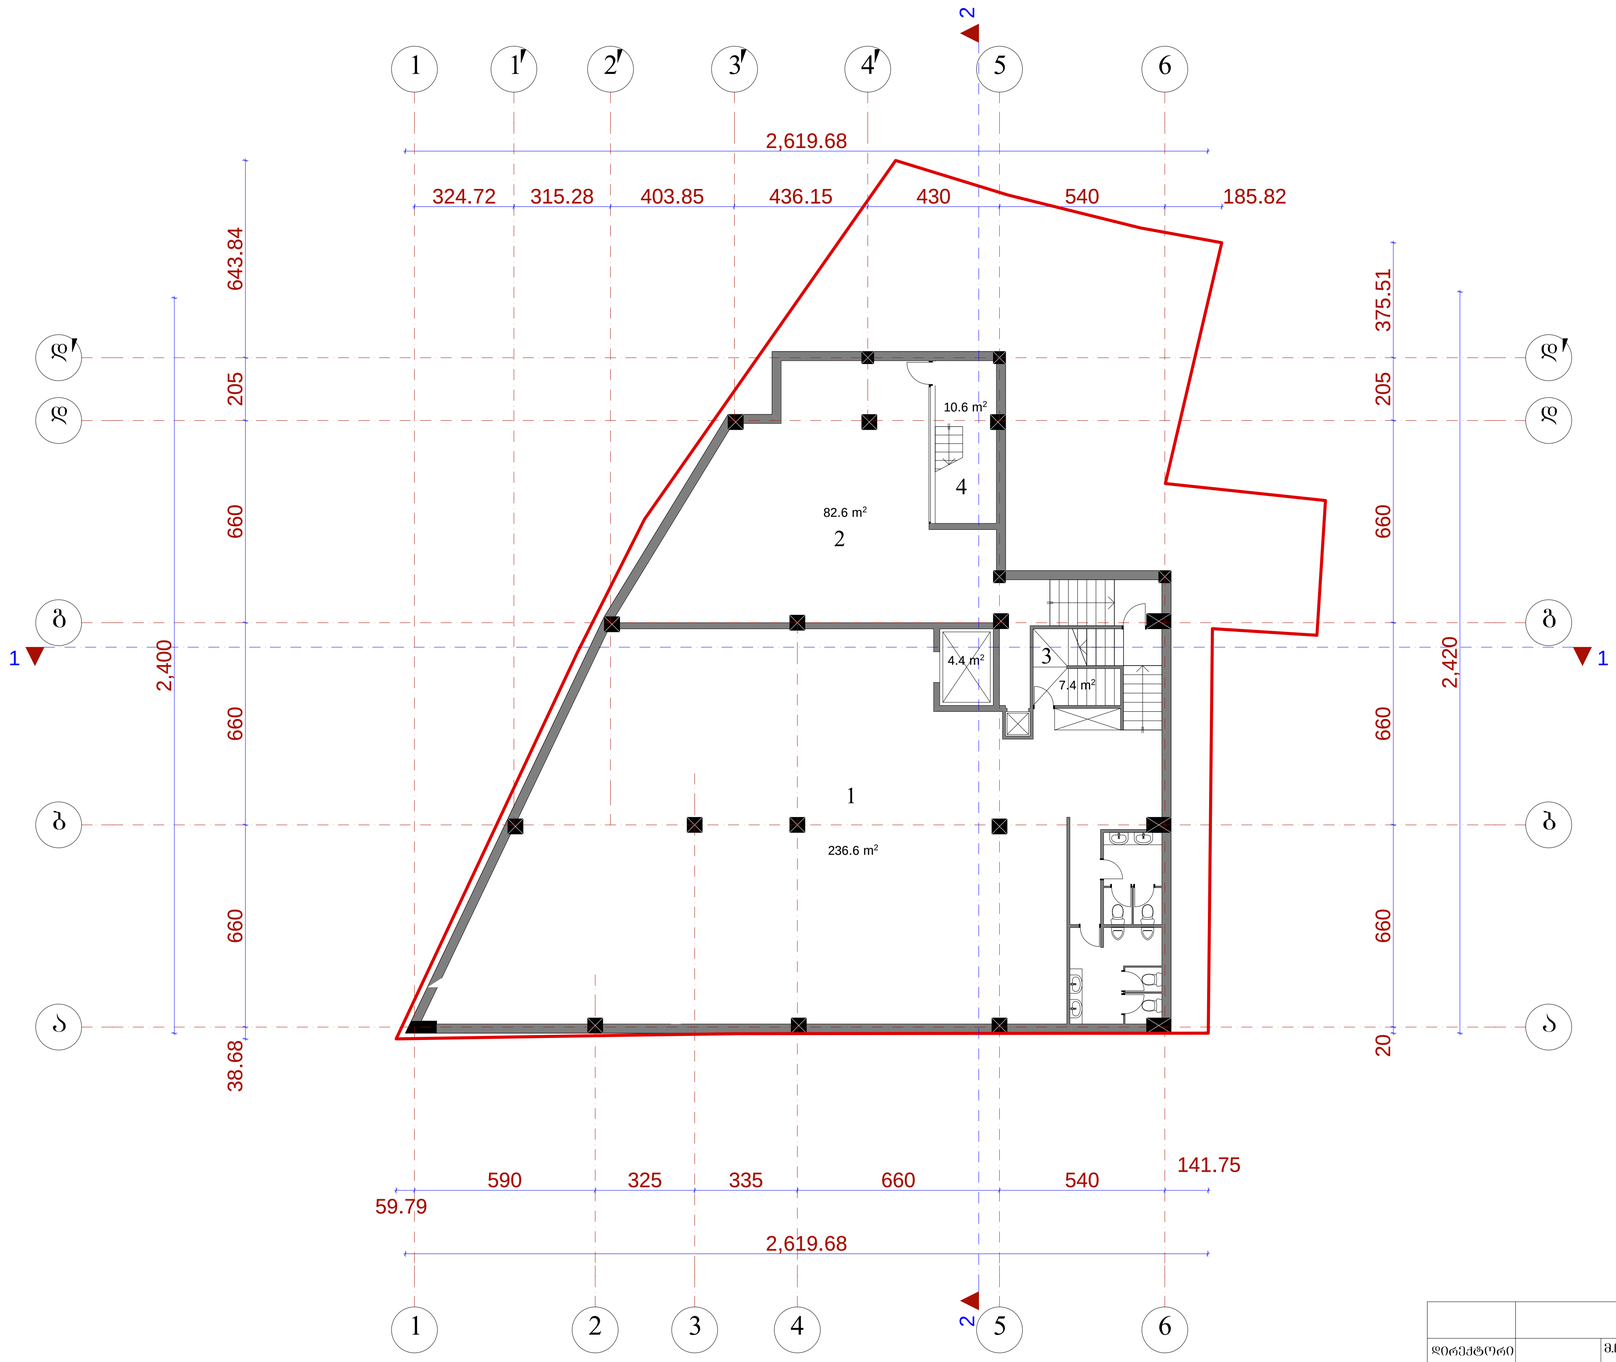

	შ.პ.ს. „ამფიონი"				
დირექტორი		მჭხაიძე	სასტუმრო ძერხულის ქ. №14-ში (კორექტირებული)		
არქიტექტორი		მჭხაიძე			
კონსტრუქტორი		ნასვანიძე			
შესრულა		მაკაიშვილი	მ 1:100	სტადია	ფურცელი
კონტროლი		მგელაძეკაიშვილი	გეგმა -3.75 ნიშნულზე		
შემოწმა		მჭხაიძე		დანიშნულება	

სართულის გეგმა 0.00 ნიშნულზე მ.: 1:100

ექსპლიკაცია:

1. ვესტიბიული
2. კაფე
3. ბარი
4. სამზარეულო
5. ვალუტის გადასაცვლელი
6. რეგისტრატურა
7. ადმინისტრაცია
8. საინფორმაციო
9. საპირფარეშო
10. დაცვა
11. კიბის უჯრედი

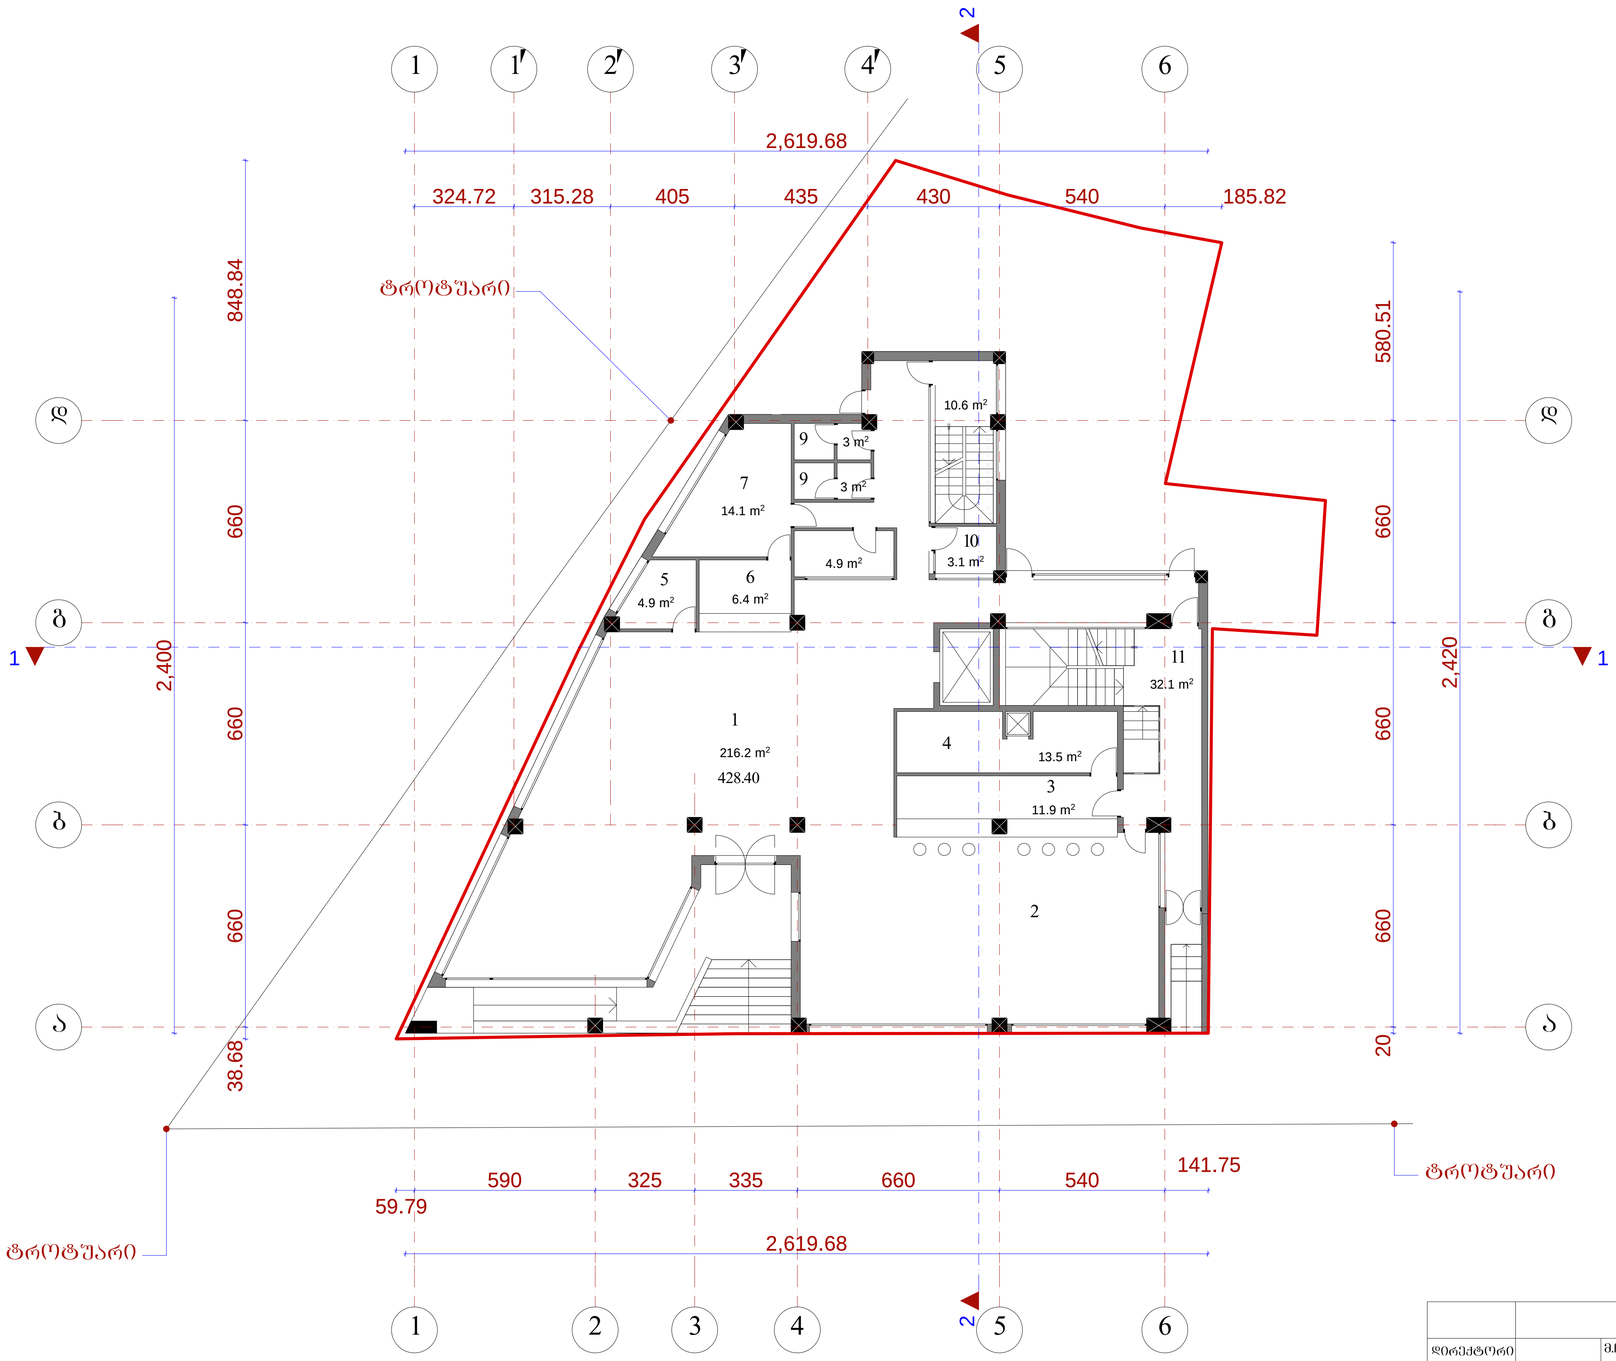

	შ.პ.ს. „ამფიონი"				
დირექტორი		მ.ჩხაიძე	სასტუმრო ძურხულის ქ. №14-ში (კორექტირებული)		
არ.მთ.არქიტ		მ.ჩხაიძე			
არ.პროექტორი		ნ.სვანიძე			
შესრულა		მ.აბაიშვილი	მ 1:100	სტადიაშიფრი	შეკვრ.
არ.მთ. კონს.		მ.მექძაბაიშვილი	გეგმა 0.00 ნიშნულზე	არ.	
შემოწმა		მ.ჩხაიძე		დაკვეთა №	

სართულის გეგმა 4.65 ნიშნულზე მ.: 1:100

ექსპლიკაცია:

1. ჯოლი
2. სახანძრო ნომერი
3. აივანი
4. საკონფერენციო
5. თეთრეულის ოთახი
6. კიბის უჯრედი
7. სანკვანძი

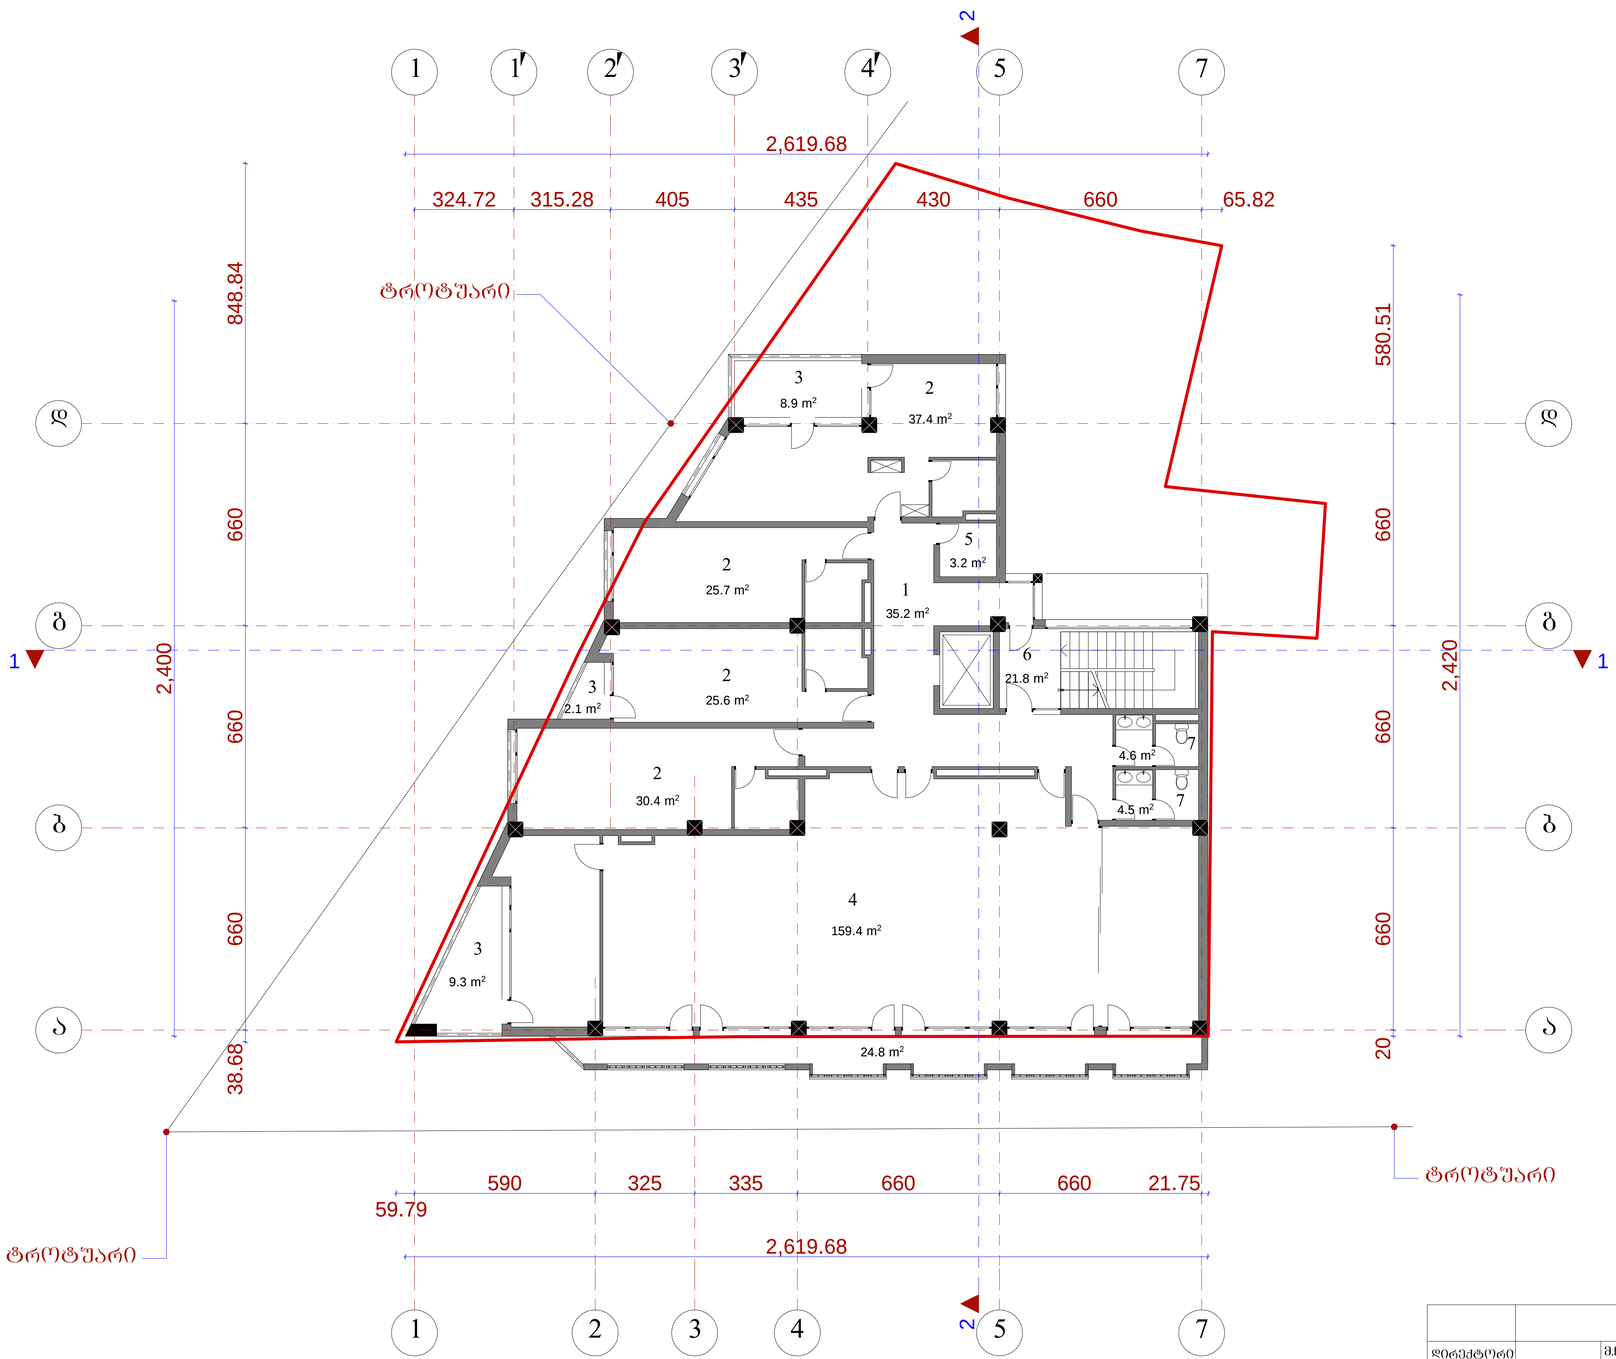

	შ.პ.ს. „ამფიონი"				
დირექტორი		მჭხაიძე	სასტუმრო ძერხულის ქ. №14-ში (კორექტირებული)		
არქიტექტორი		მჭხაიძე			
კონსტრუქტორი		ნასვანიძე			
შესრულა		მაისურაშვილი	მ 1:100	სტადია	ფურცელი
კონტროლი		მგელაძე	გეგმა 4.65 ნიშნულზე		
შეამოწმა		მჭხაიძე		დაკვეთა №	





სართულის გეგმა 11.25 ნიშნულზე მ.: 1:100

ექსპლიკაცია:

1. ჯოლი
2. სახანძრო ნომერი
3. აივანი
4. თეთრეულის ოთახი
5. კიბის უჯრედი

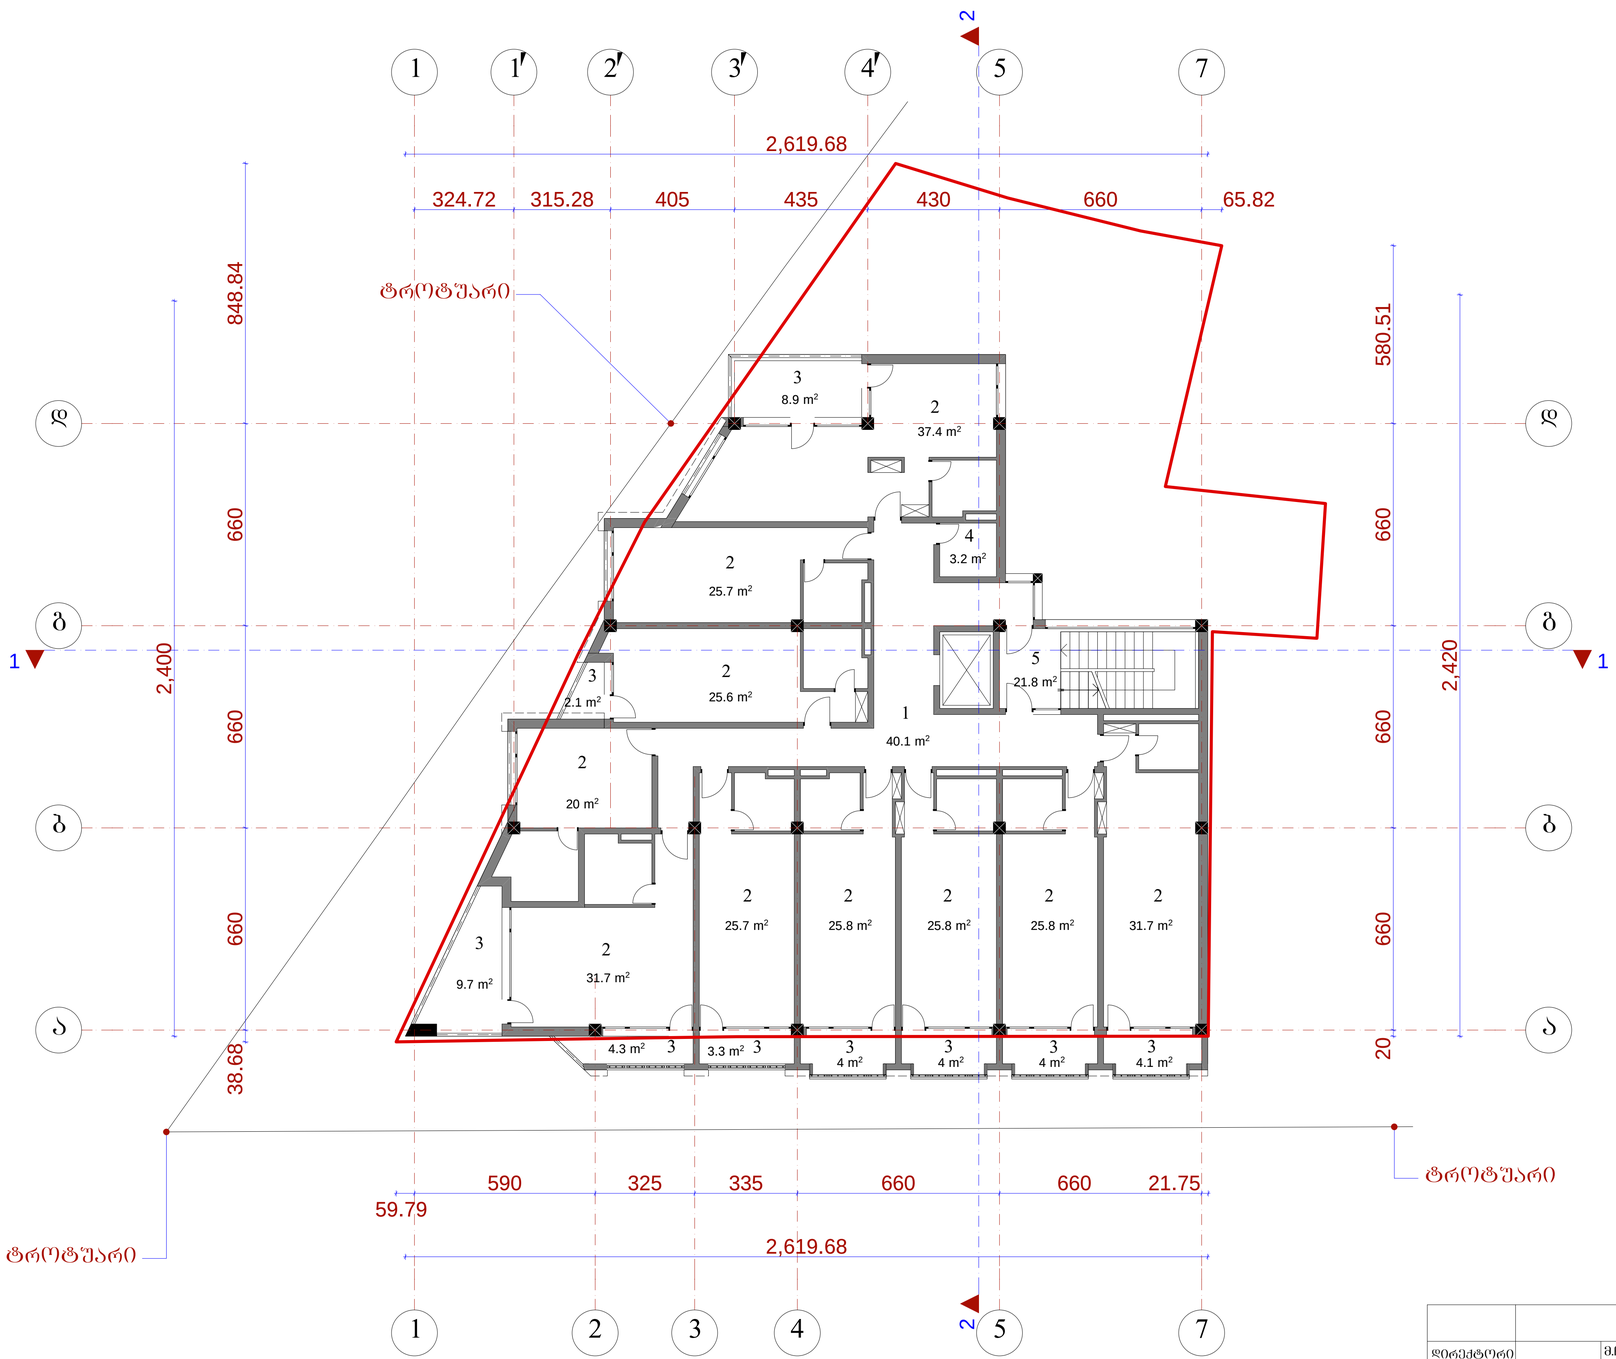

	შ.პ.ს. „ამფითეი"				
დირექტორი		მჭახაიძე	სახანძრო ძირხულის ქ. №14-ში (კორექტირებული)		
არქიტექტორი		მჭახაიძე			
კონსტრუქტორი		ნასვანიძე			
შესრულა		მაისურაშვილი	მ 1:100	სტადია	ფურცელი
პრ.მთ. კონს.		მგელაძეისურაშვილი	გეგმა 11.25 ნიშნულზე	არ.	
შეამოწმა		მჭახაიძე		დაკვეთა №	

სართულის გეგმა 14.55 ნიშნულზე მ.: 1:100

ექსპლიკაცია:

1. ჯოლი
2. სასტუმრო ნომერი
3. აივანი
4. თეთრეულის ოთახი
5. კიბის უჯრედი

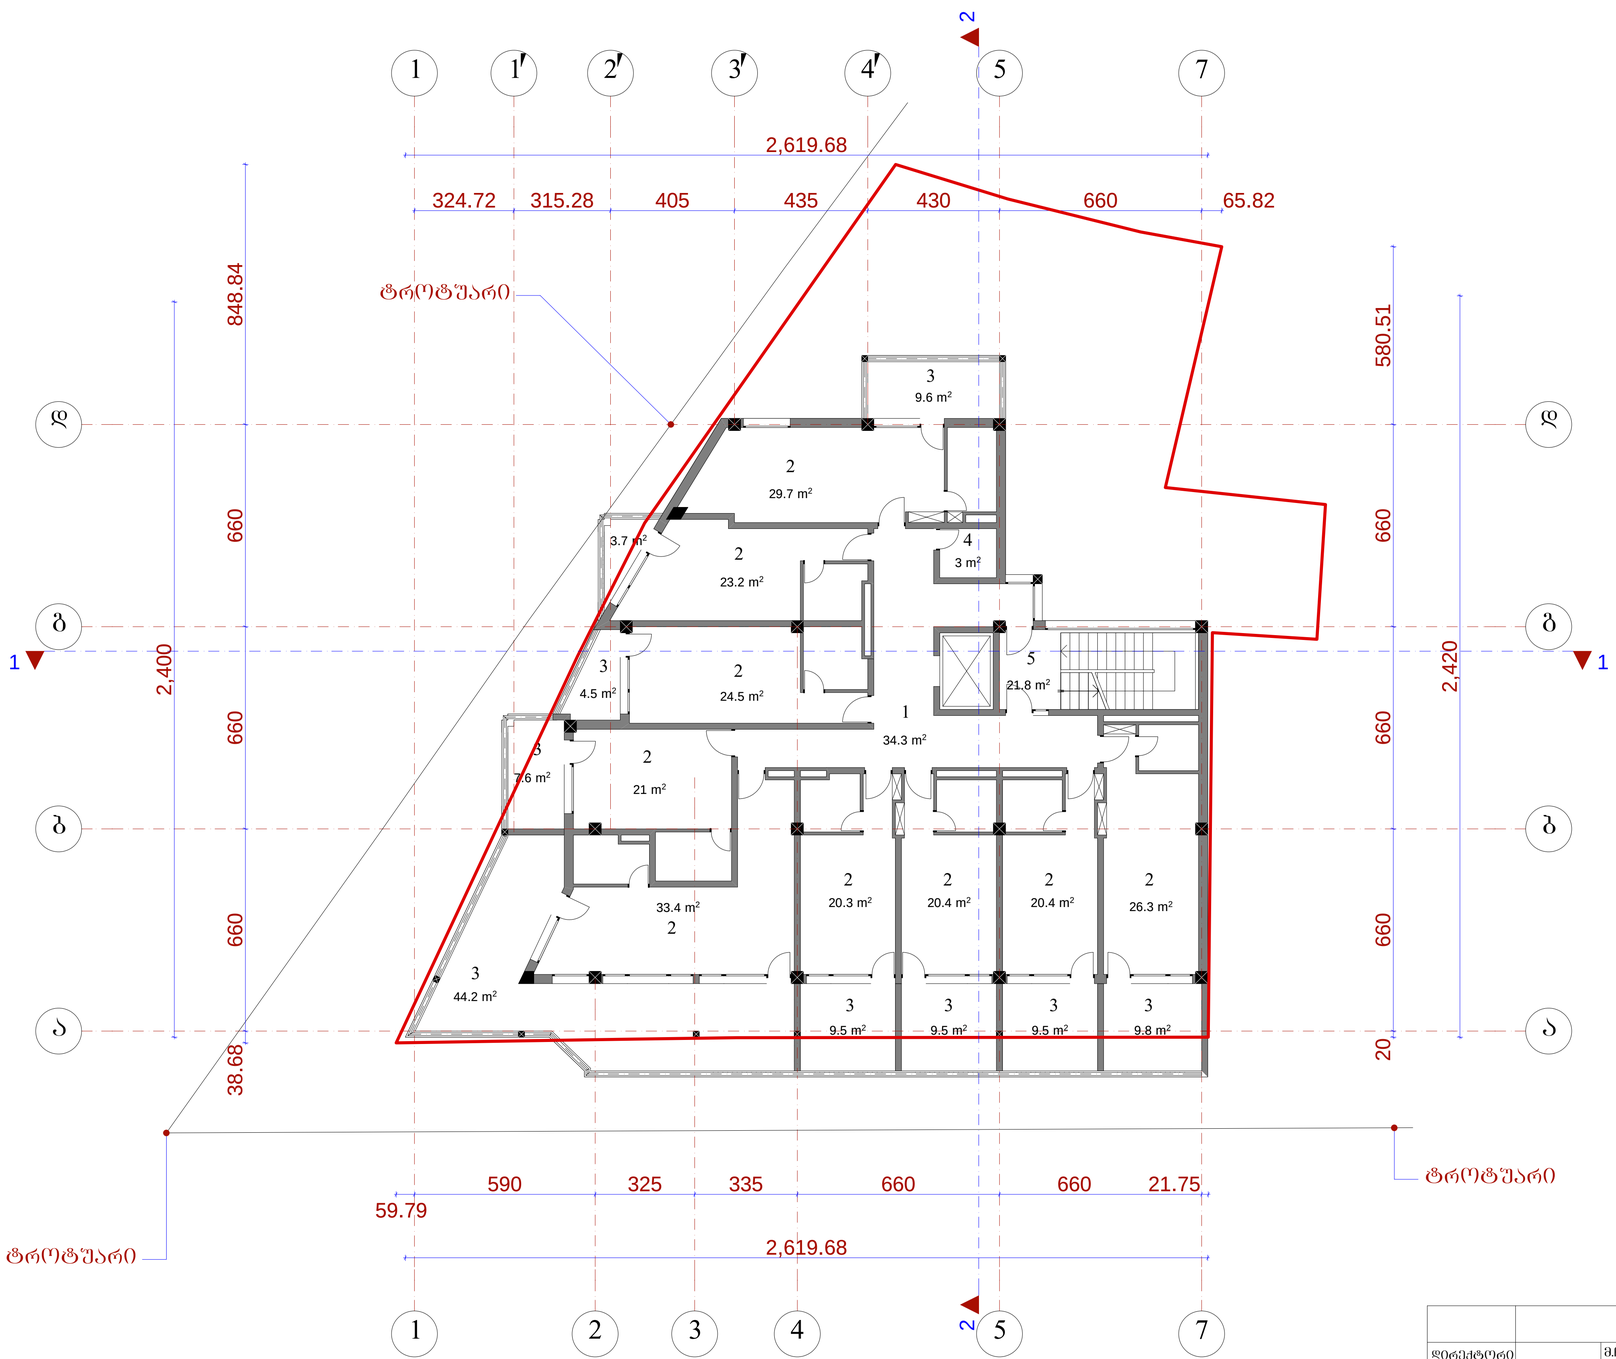

	შ.პ.ს. „ამფიონი"				
დირექტორი		მჭახაიძე	სასტუმრო ქურხულის ქ. №14-ში (კორექტირებული)		
არქიტექტორი		მჭახაიძე			
კონსტრუქტორი		ნასვანიძე			
შესრულა		მაისურაშვილი	მ 1:100	სტადია	ფურცელი
პრინც. კონს.		მგელაძეაშვილი	გეგმა 14.55 ნიშნულზე	არ.	
შეამოწმა		მჭახაიძე		დაბეჭდილია №	

სართულის გეგმა 17.85 ნიშნულზე მ.: 1:100

ექსპლიკაცია:

1. ჯოლი
2. სახანძრო ნომერი
3. აივანი
4. კიბის უჯრედი

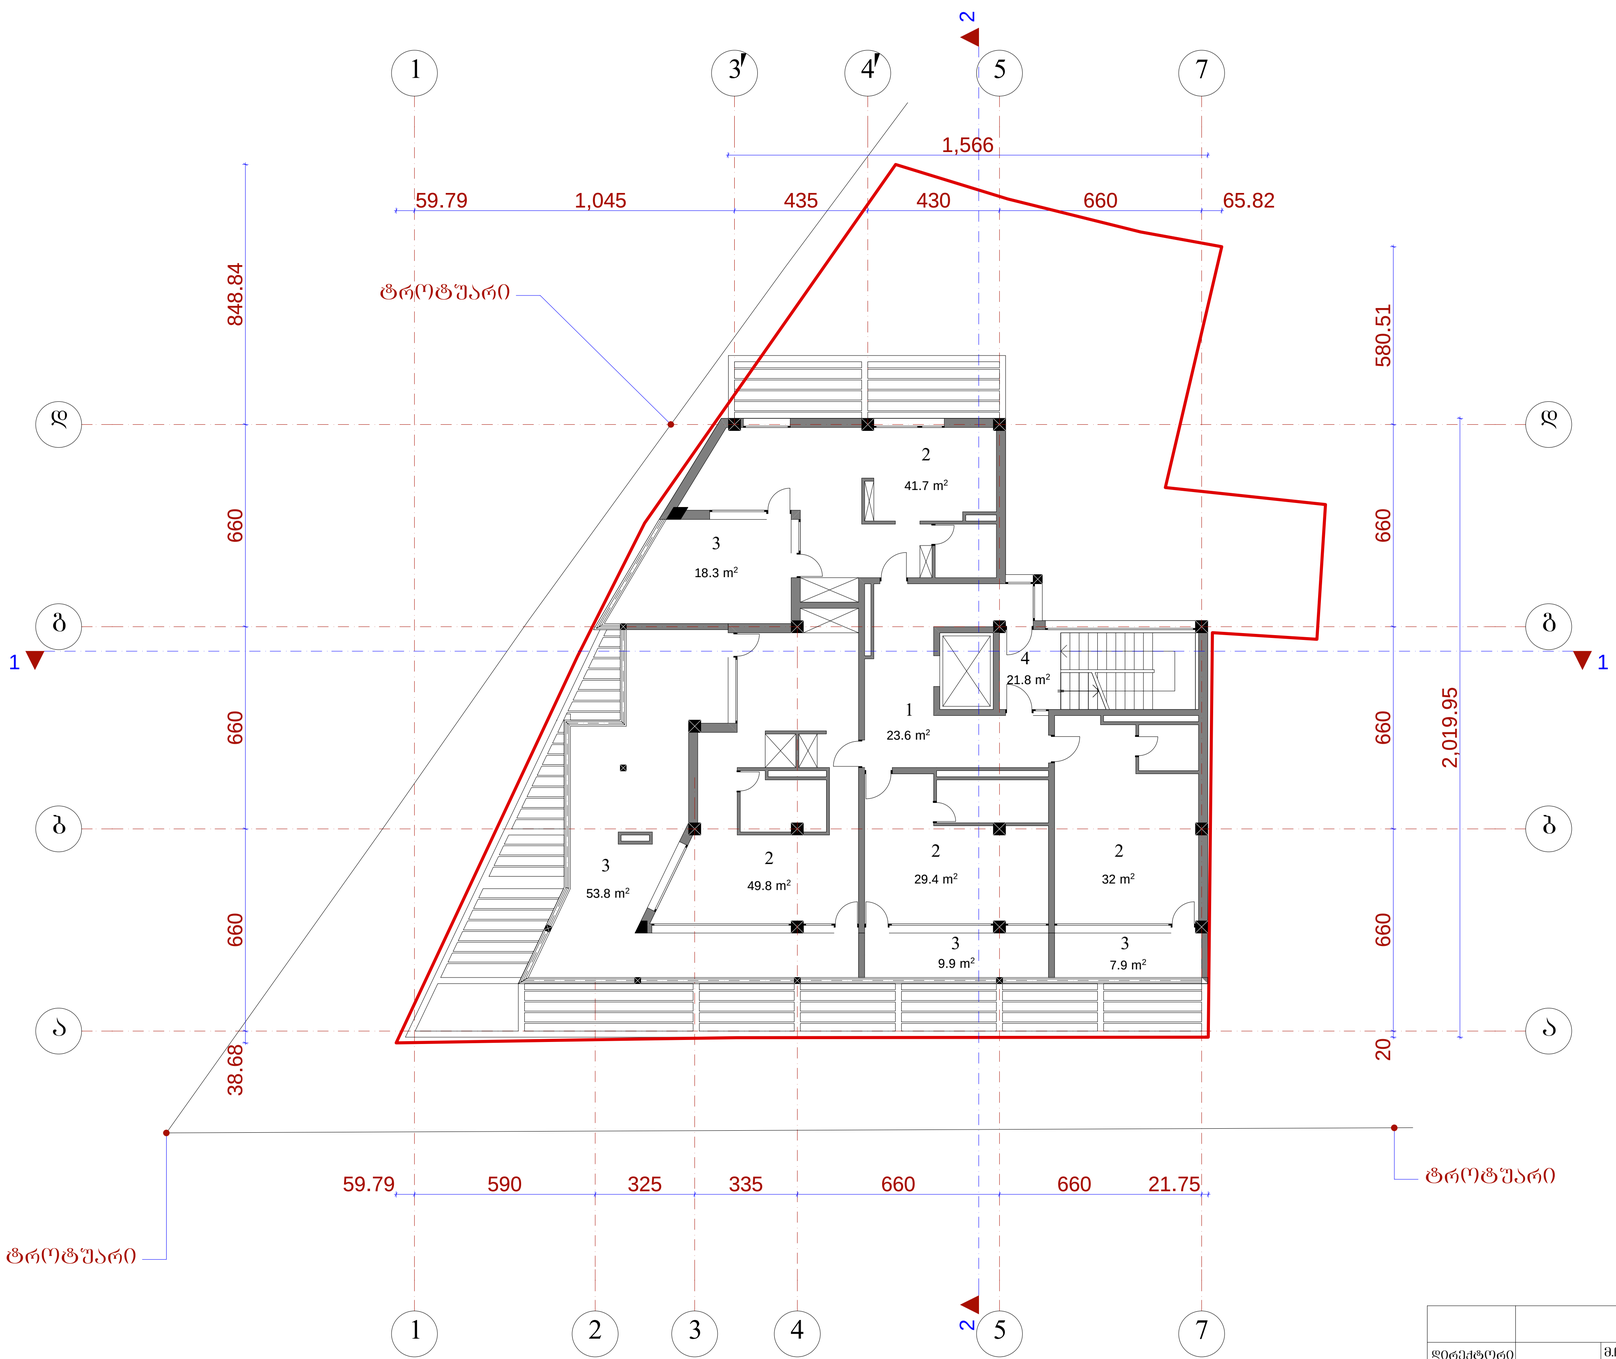

	შ.პ.ს. „ამფიონი"				
დირექტორი		მჭახაიძე	სახანძრო ძურხულის ქ. №14-ში (კორექტირებული)		
არქიტექტორი		მჭახაიძე			
კონსტრუქტორი		ნასვანიძე			
შესრულა		მაისაშვილი	მ 1:100	სტადია	ფურცელი
პრ.ინჟ. კონს.		მგელაძისაშვილი	გეგმა 17.85 ნიშნულზე	არ.	
შესამოწმა		მჭახაიძე		დაგეგმია №	

სართულის გეგმა 21.15 ნიშნულზე მ.: 1:100

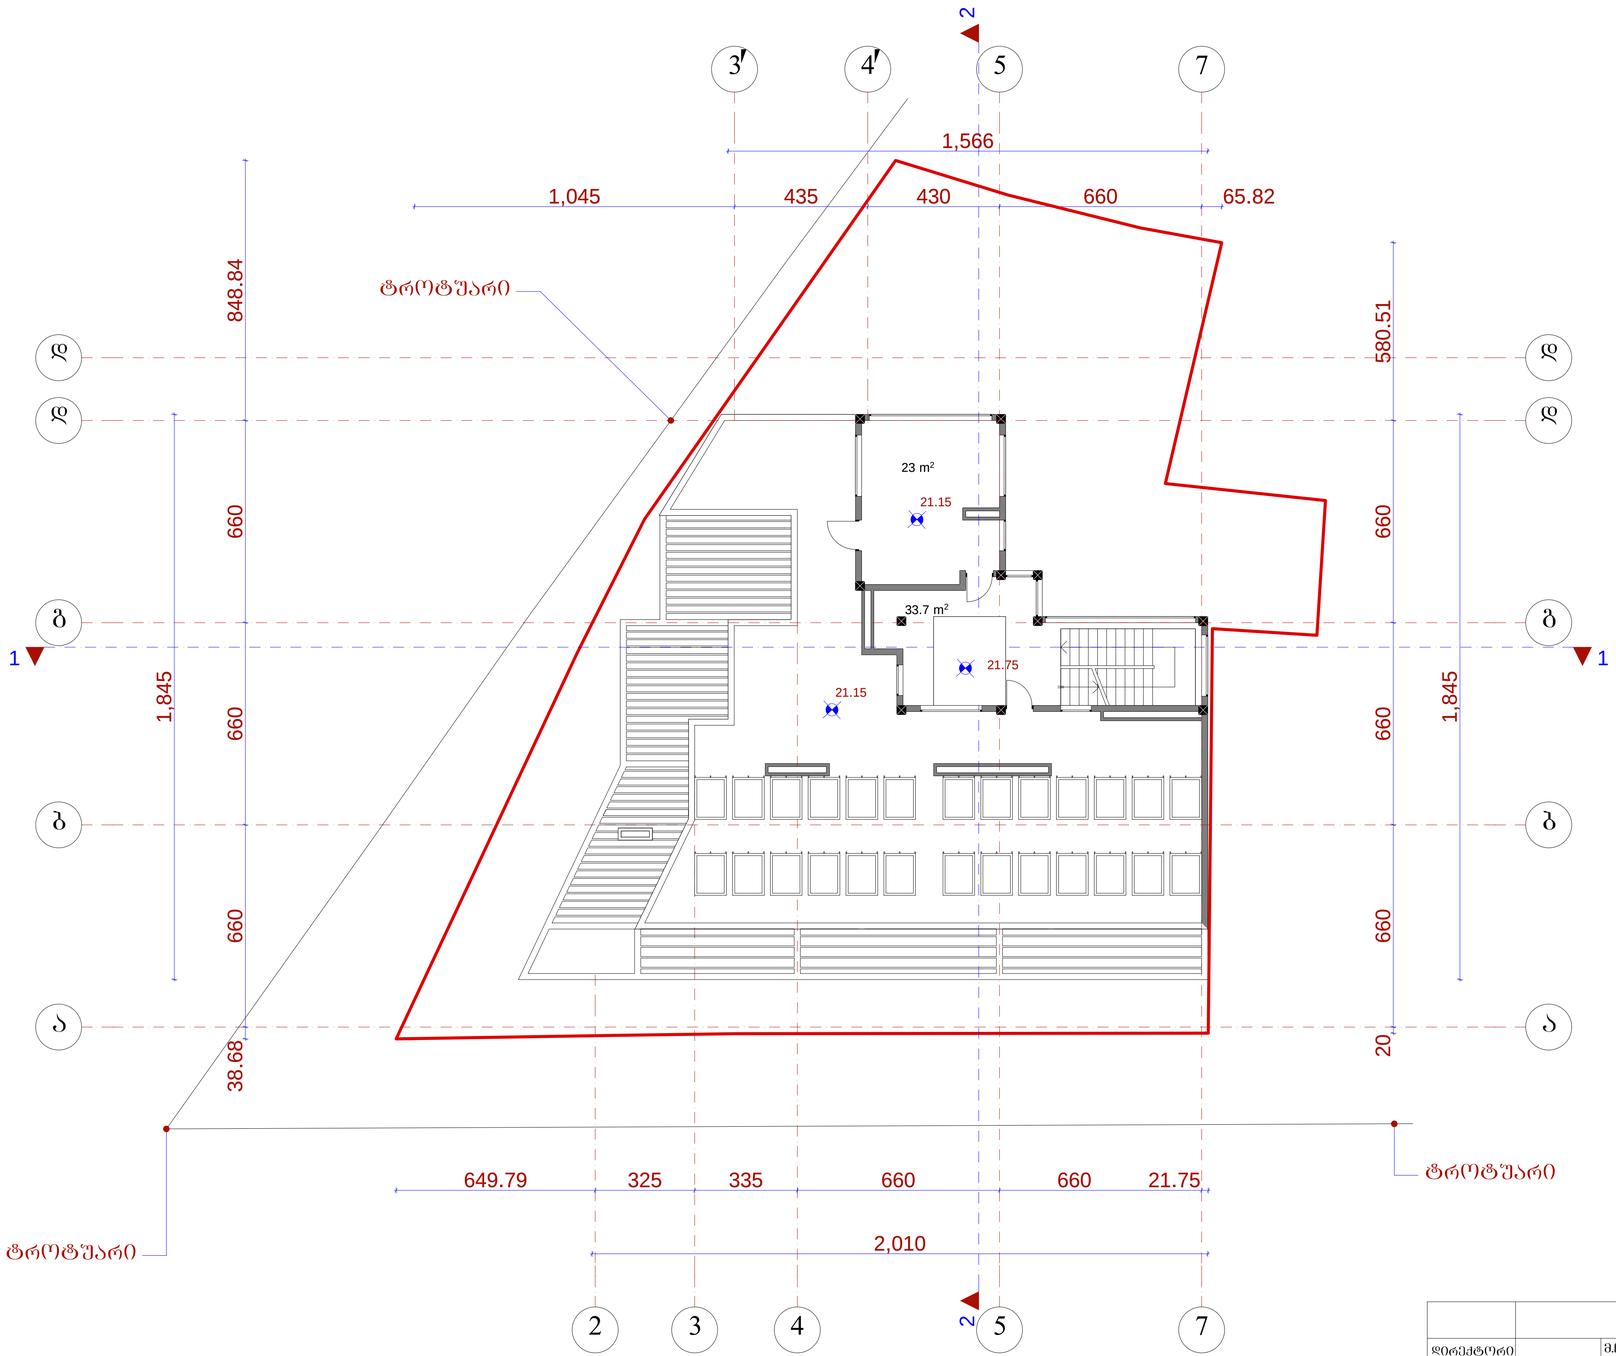

	შ.პ.ს. „ამფიონი"				
დირექტორი		მჭხაიძე	სასტუმრო ძერხულის ქ. №14-ში (კორექტირებული)		
არქიტექტორი		მჭხაიძე			
კონსტრუქტორი		ნასვანიძე			
შესრულა		მაისურაშვილი	მ 1:100	სტადია	ფურცელი
კონტროლი		მგელაძისურაშვილი	გეგმა 21.15 ნიშნულზე		
შეამოწმა		მჭხაიძე		დანიშნულება	

სახურავის გეგმა მ.: 1:100

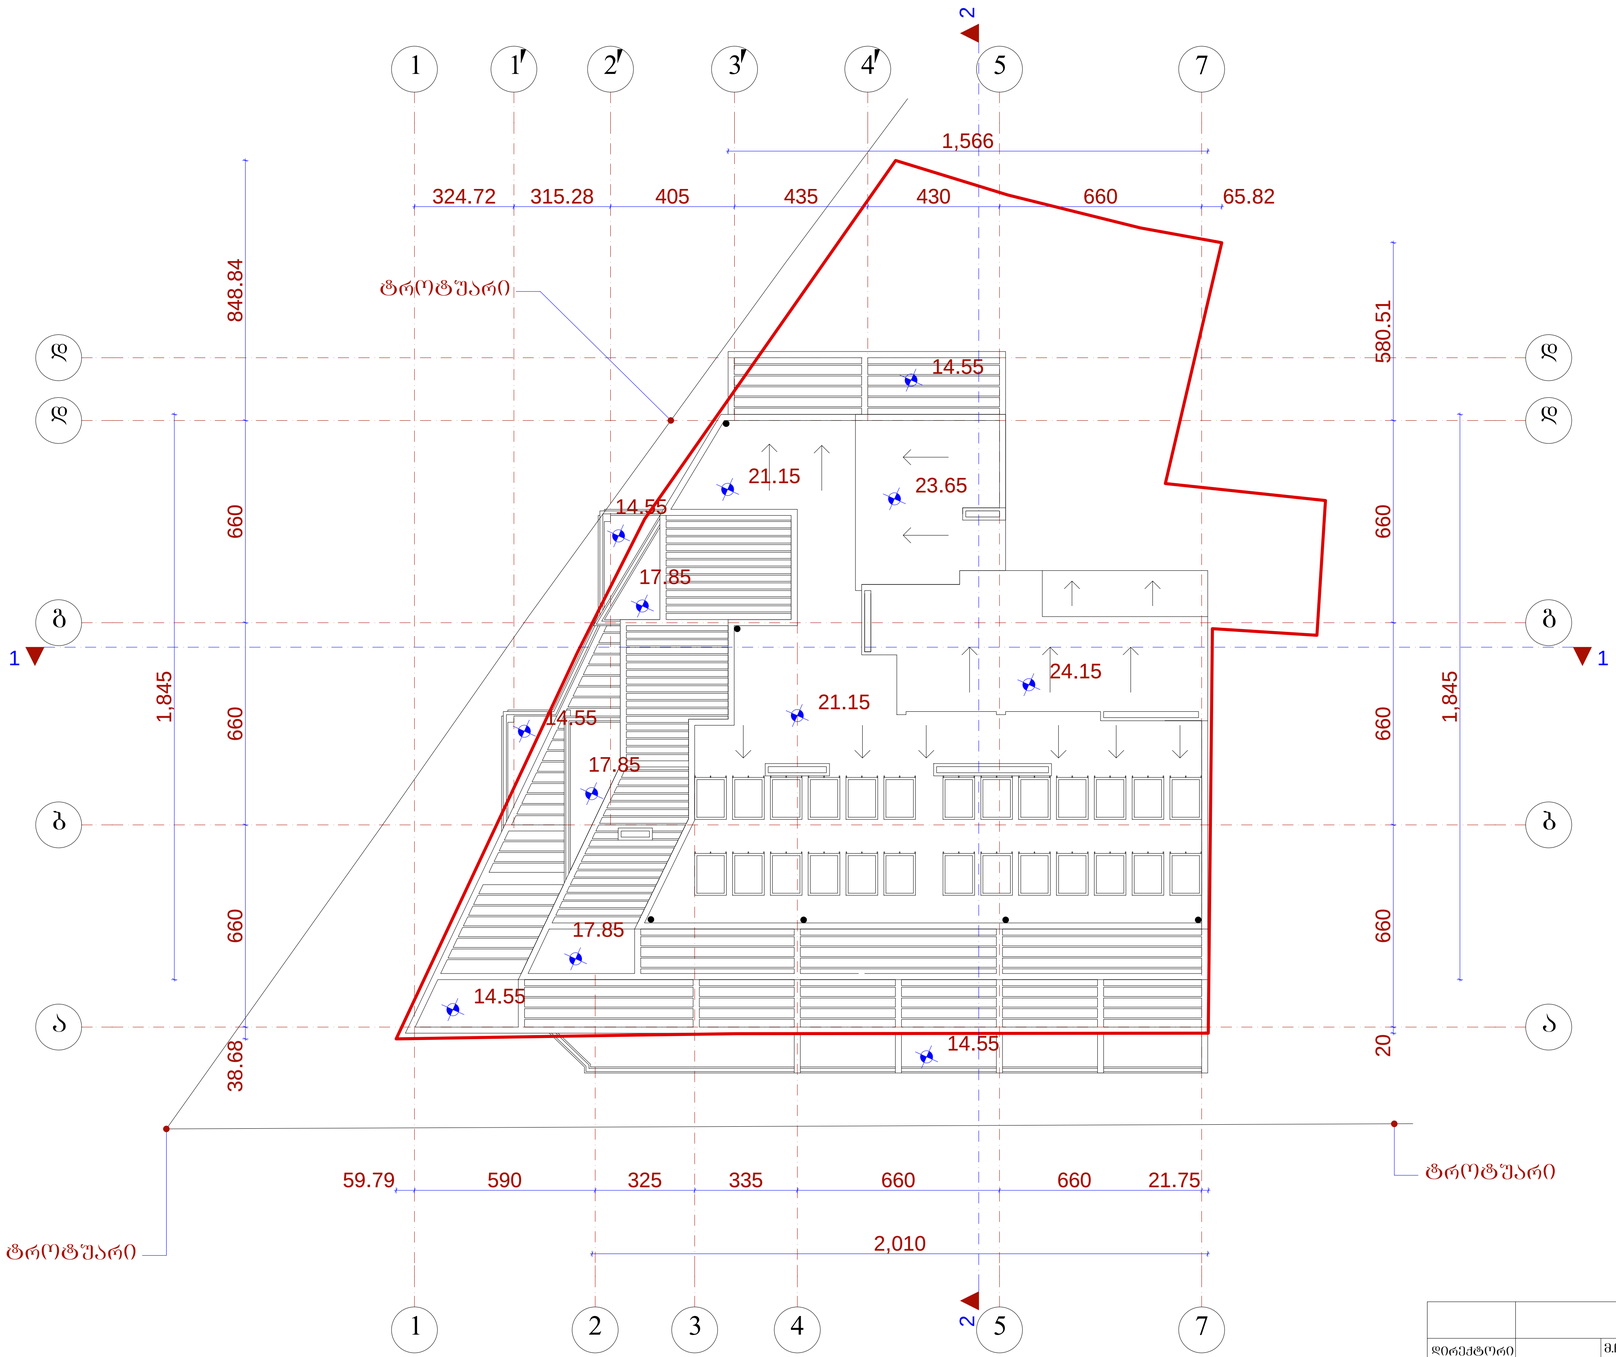

	შ.პ.ს. „ამფიონი"				
დირექტორი		მ.ჩხაიძე	სასტუმრო ქურხულის ქ. №14-ში (კორექტირებული)		
არქიტექტორი		მ.ჩხაიძე			
კონსტრუქტორი		ნ.სვანიძე			
შესრულა		მ.აბაიშვილი	მ 1:100	სტადია	ფურცელი
პრ.მთ. კონს.		მ.ქეცბაიშვილი	სახურავის გეგმა	არ.	
შემოწმა		მ.ჩხაიძე		ფაილის №	