
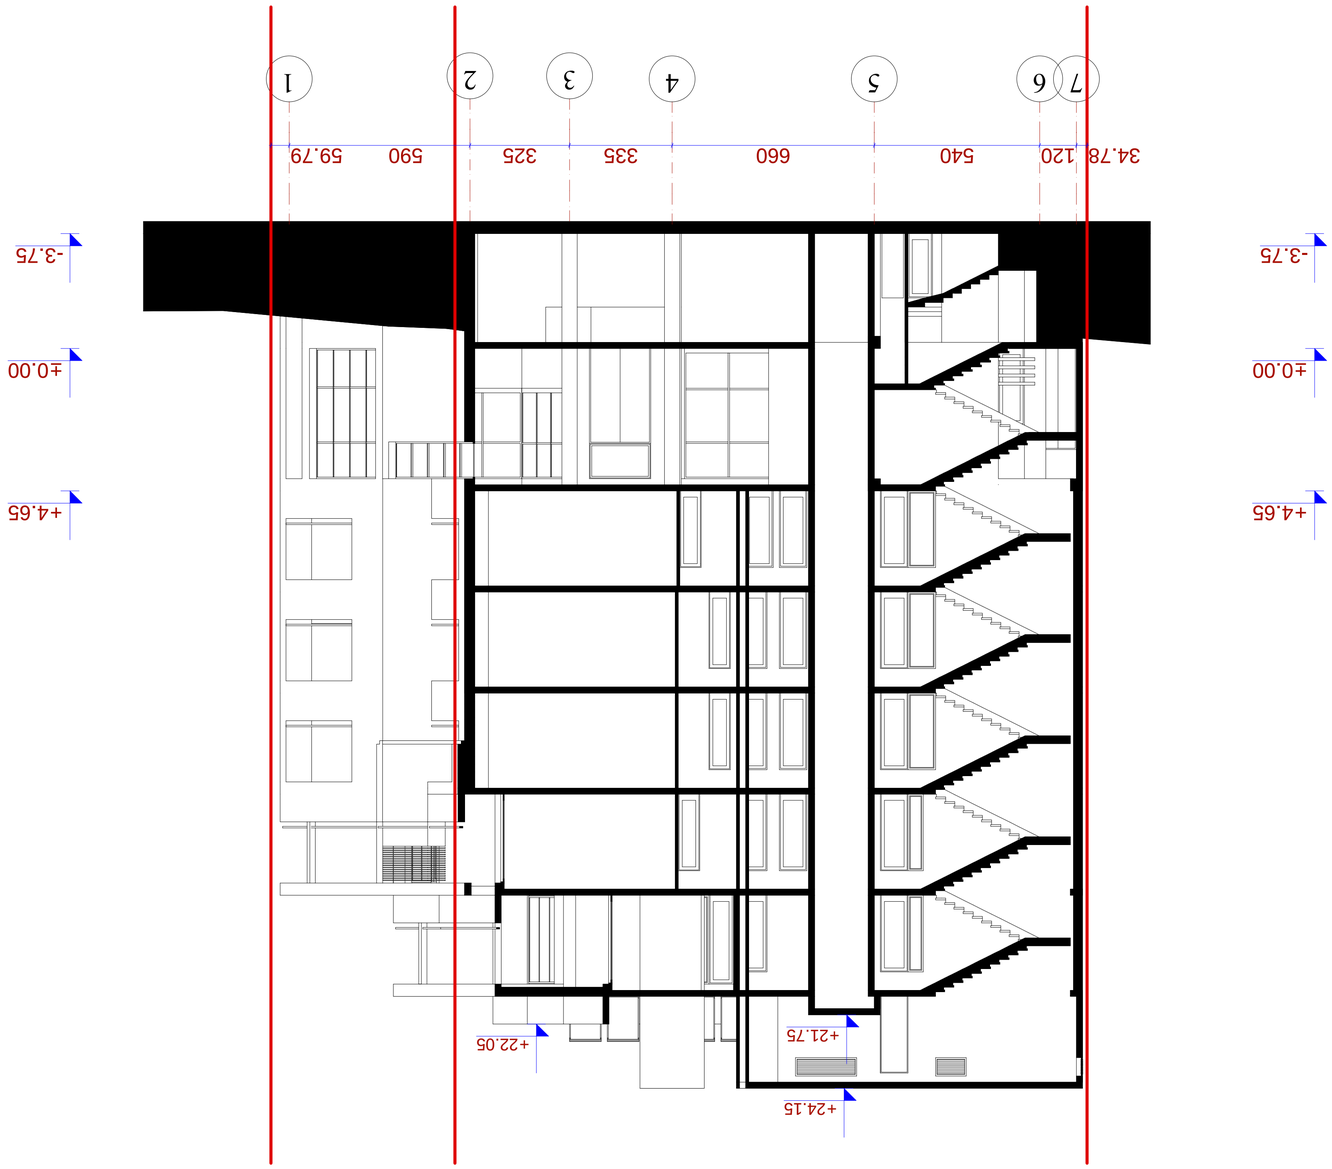


ჭრილი 2 - 2 მ.: 1-100

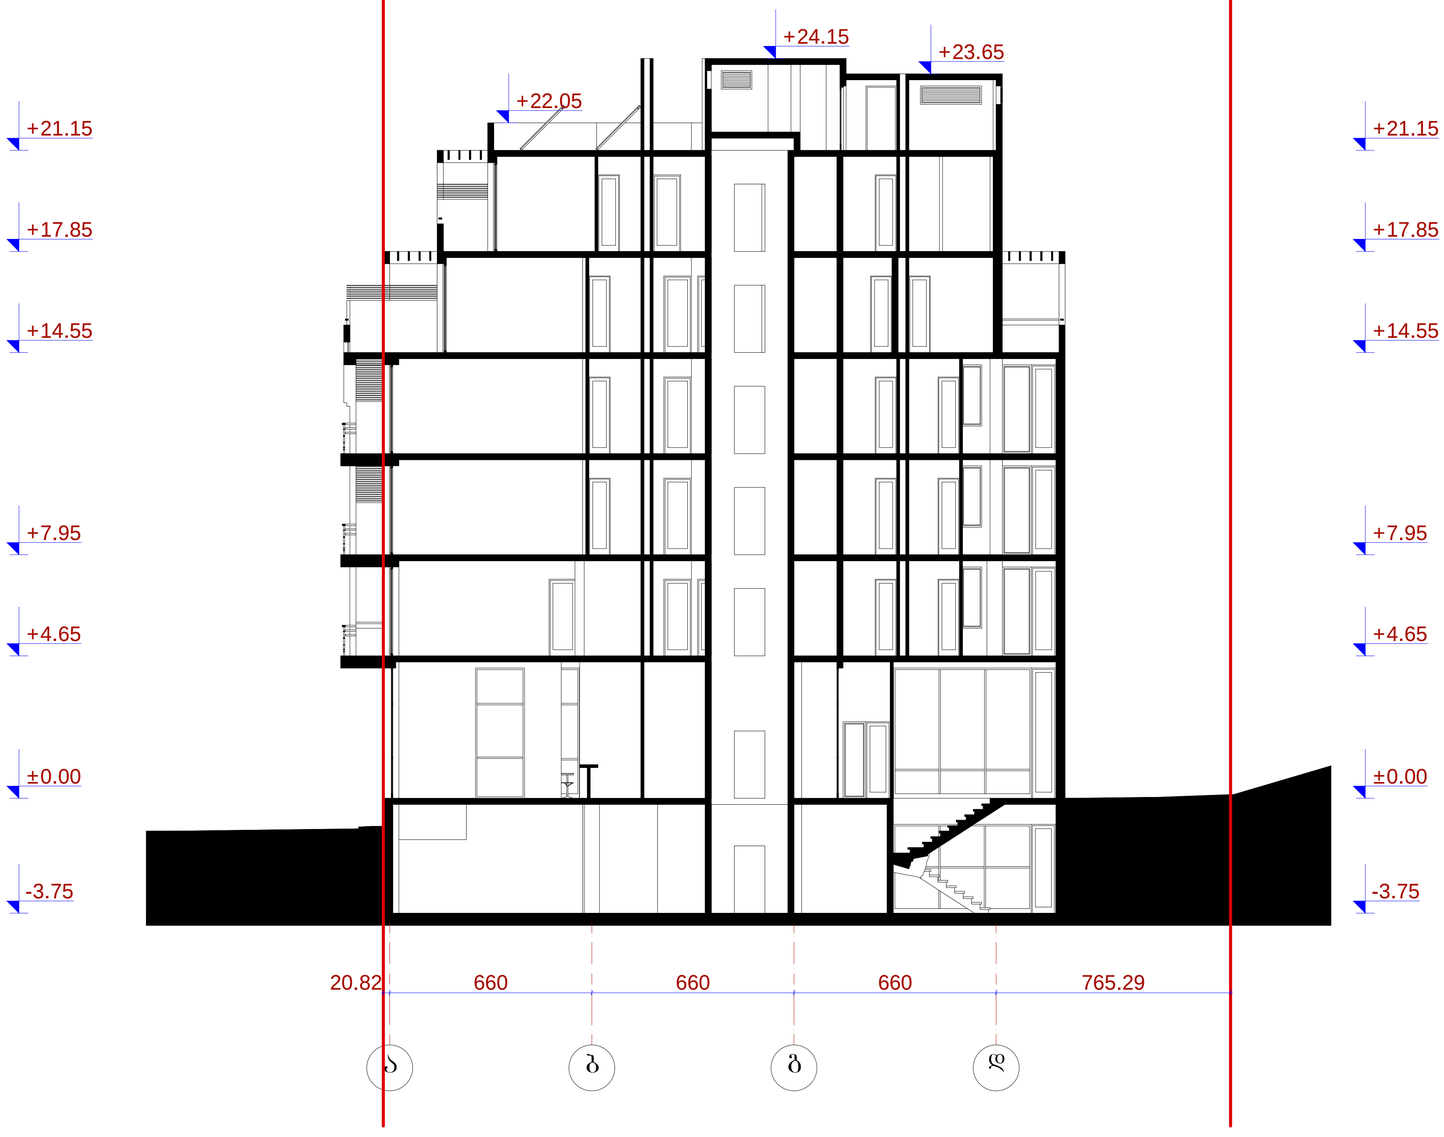

	შ.პ.ს. „ამფიონი"				
დირექტორი		მ.ხახაიძე	სასტუმრო ქურხულის ქ. №14-ში (კორექტირებული)		
არქიტექტორი		მ.ხახაიძე			
არ.ავტორი		ნ.სპანიძე			
შესრულა		მ.აბაიშვილი	მ 1:100	სტადია	ფურცელი
არქიტ. კონს.		მ.მექმაბიშვილი	ჭრილი 2 - 2	არ.	
შეამოწმა		მ.ხახაიძე		დაკვეთა №	