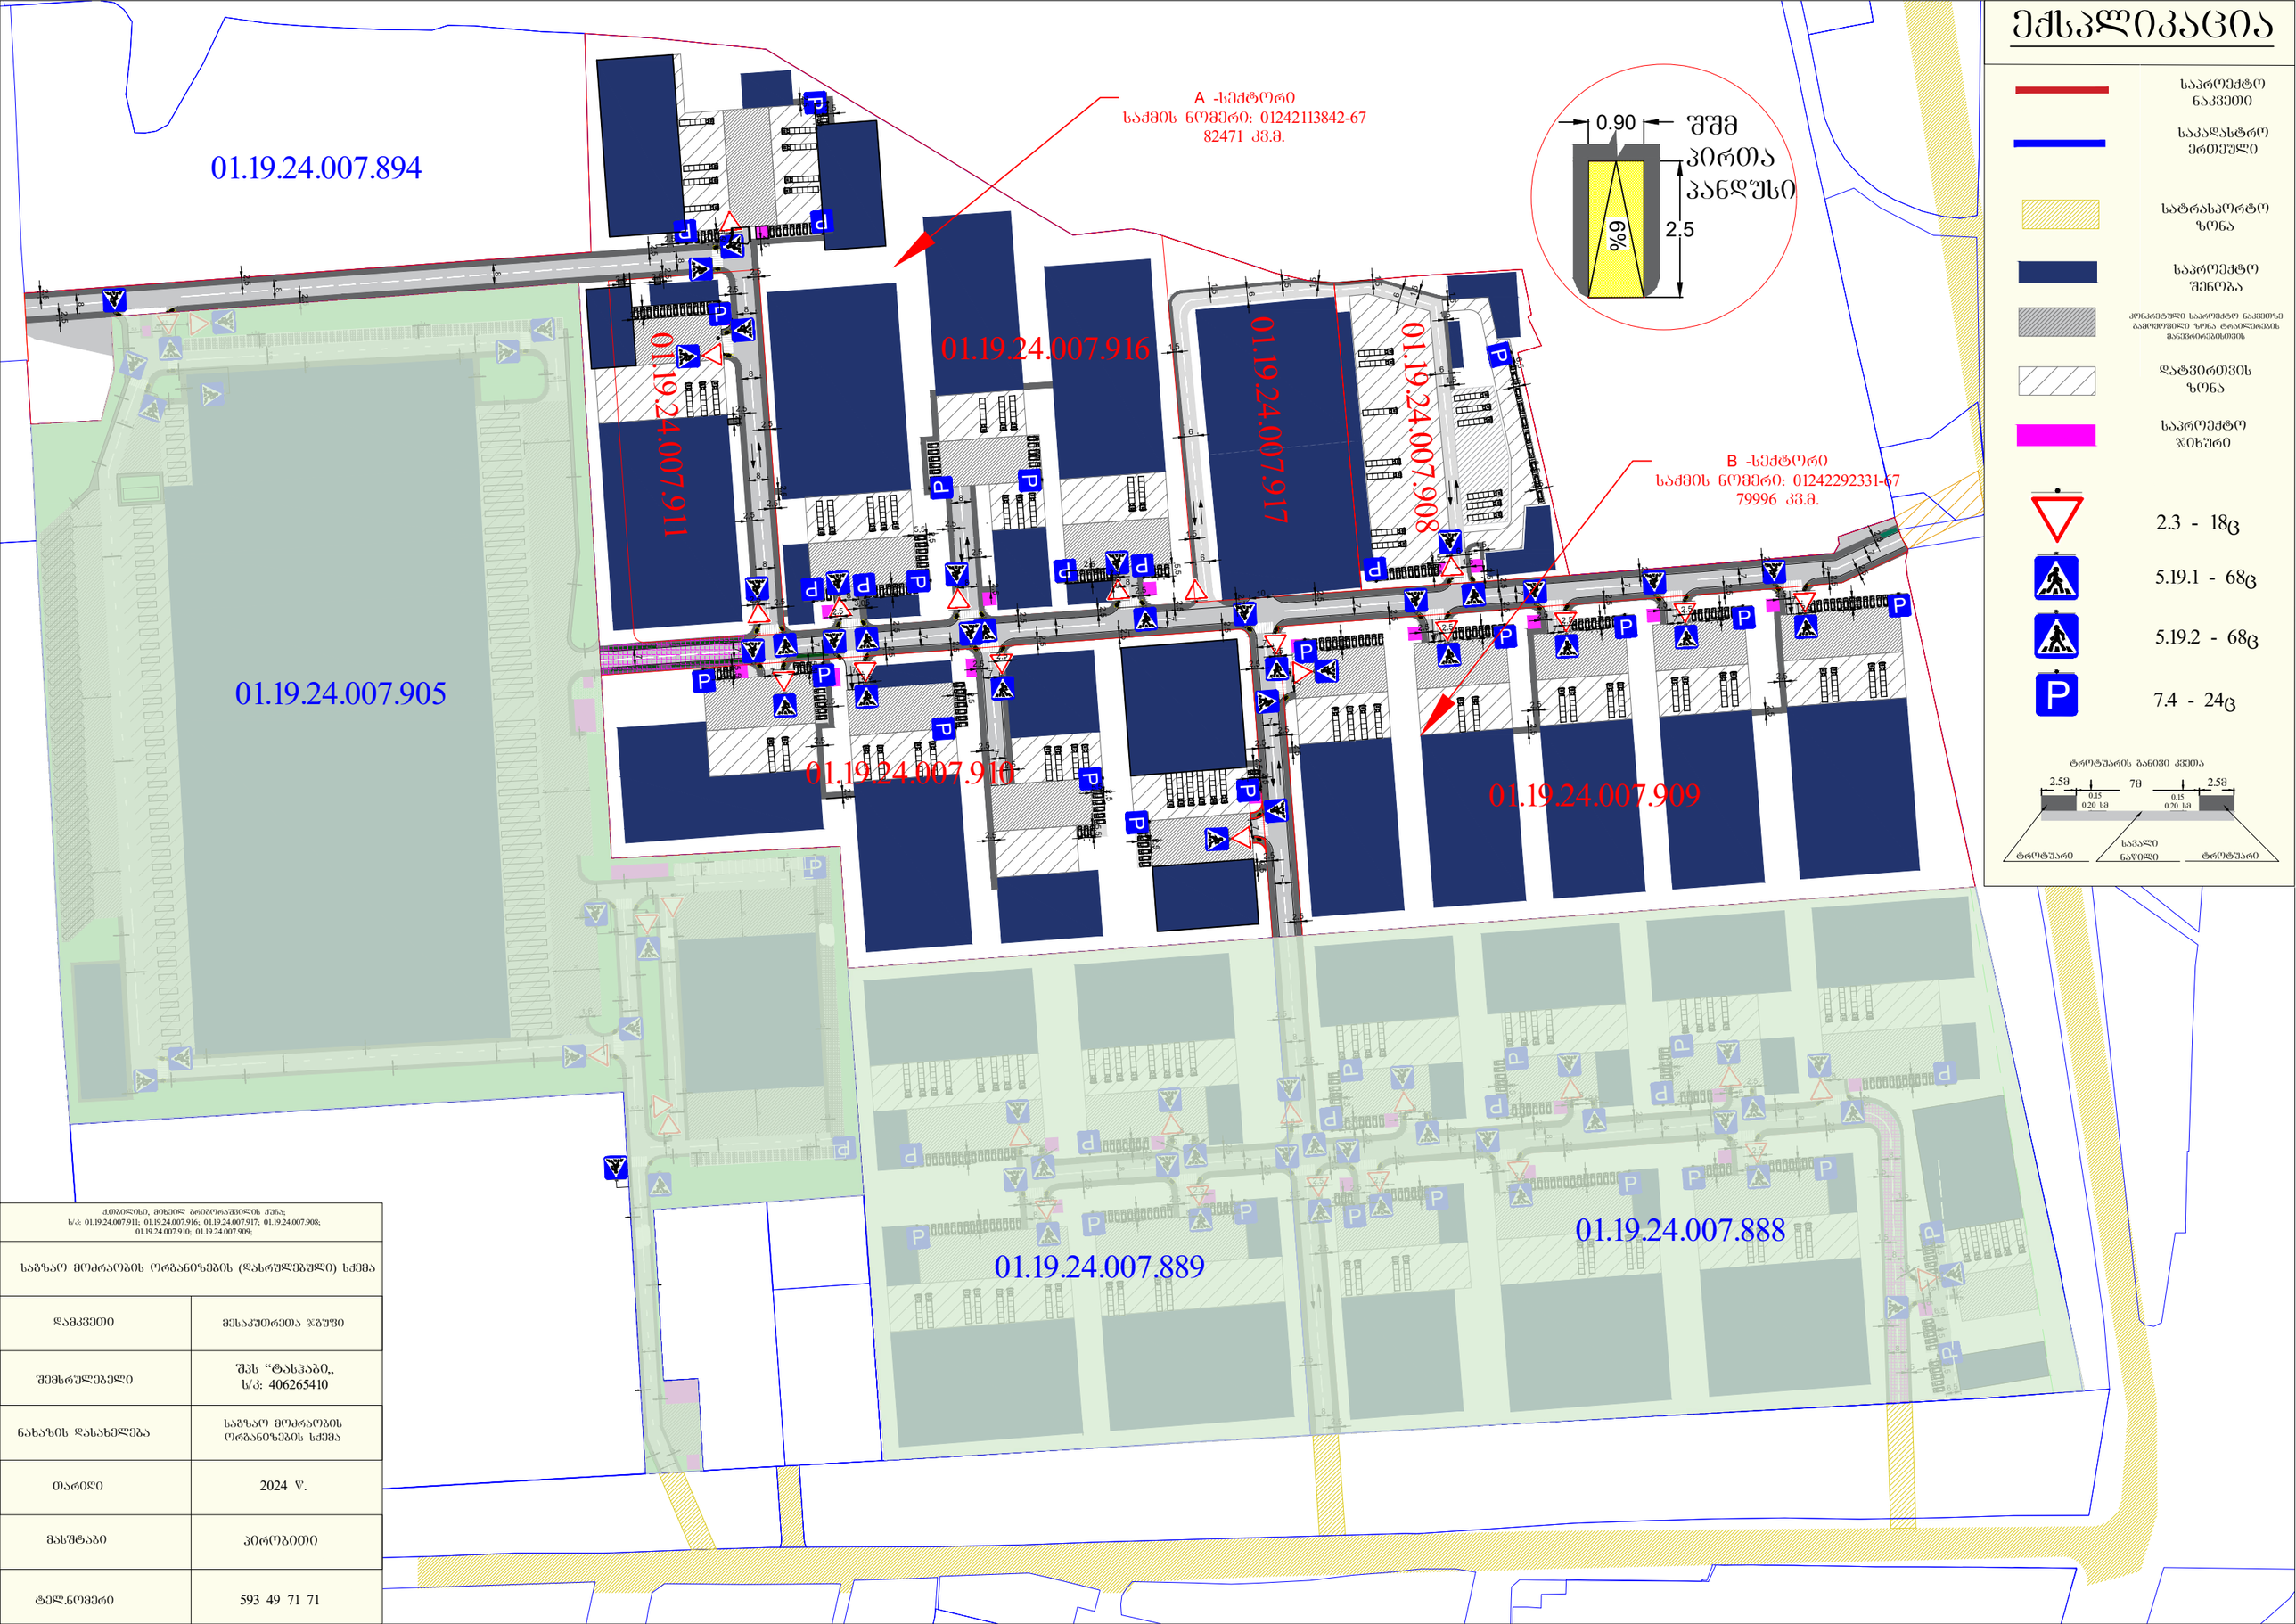

ქ.თბილისი, მიხეილ ბრიბორაშვილის ქუჩა; ს/კ: 01.19.24.007.911; 01.19.24.007.916; 01.19.24.007.917; 01.19.24.007.908; 01.19.24.007.910; 01.19.24.007.909;	
საბზაო მოძრაობის ორგანიზების (დასრულებული) სქემა	
დამკვეთი	მესაკუთრეთა ჯგუფი
შემსრულებელი	შპს "ტასჰაბი„ ს/კ: 406265410
ნახაზის დასახელება	საბზაო მოძრაობის ორგანიზების სქემა
თარიღი	2024 წ.
მასშტაბი	პირობითი
ტელ.ნომერი	593 49 71 71