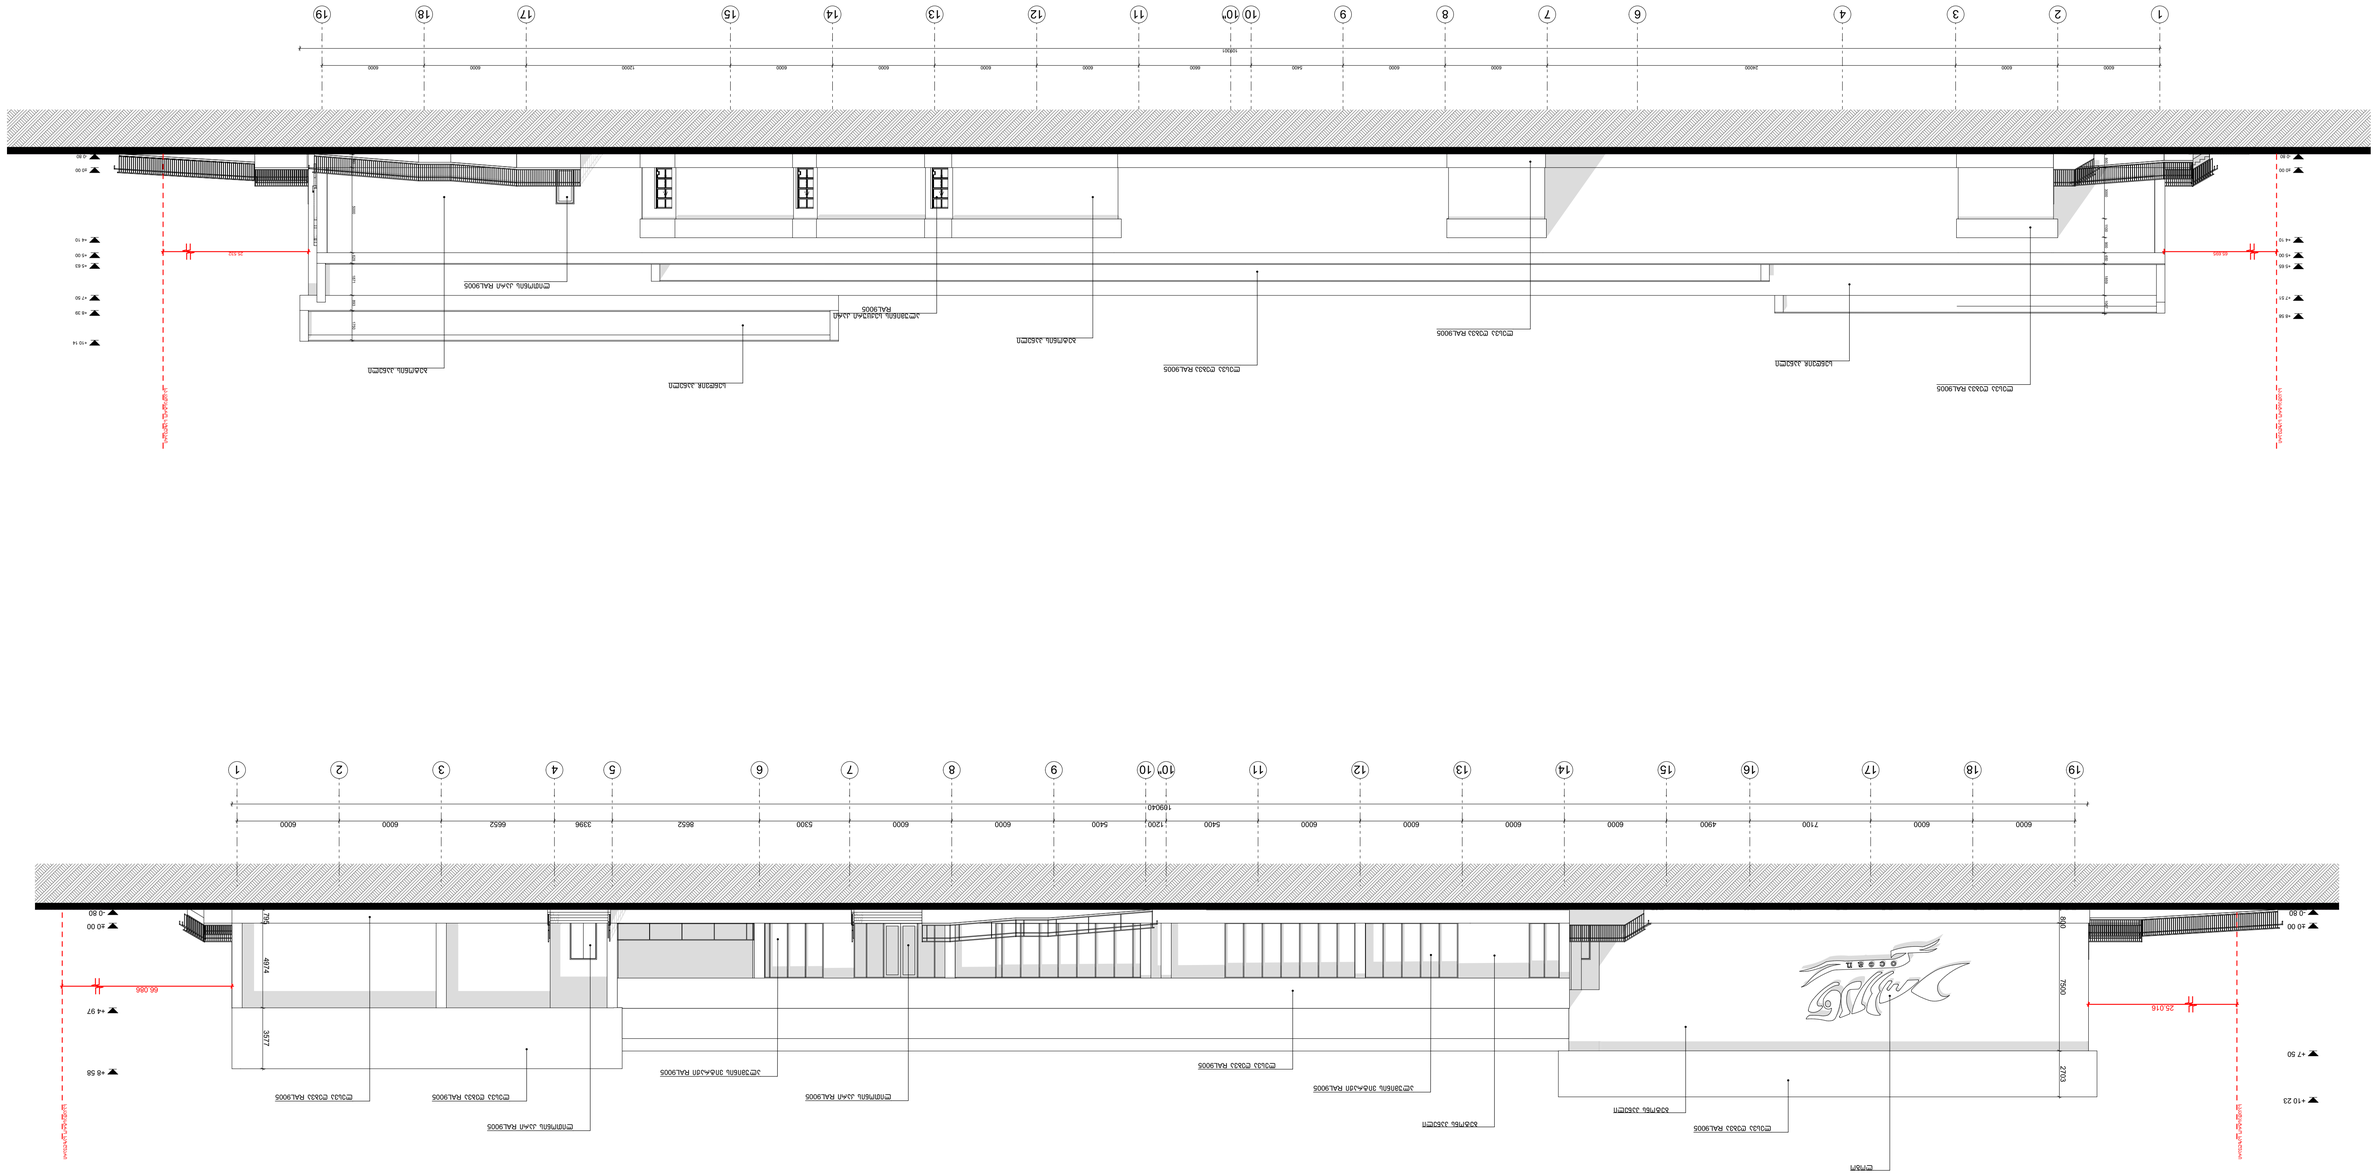
1
2
3
4
6
7
8
9
10
10*
11
12
13
14
15
16
17
18
19
6000
6000
6000
24000
6000
6000
6000
6000
6000
1400
6000
6000
6000
6000
12000
6000
6000
6000
6000
6

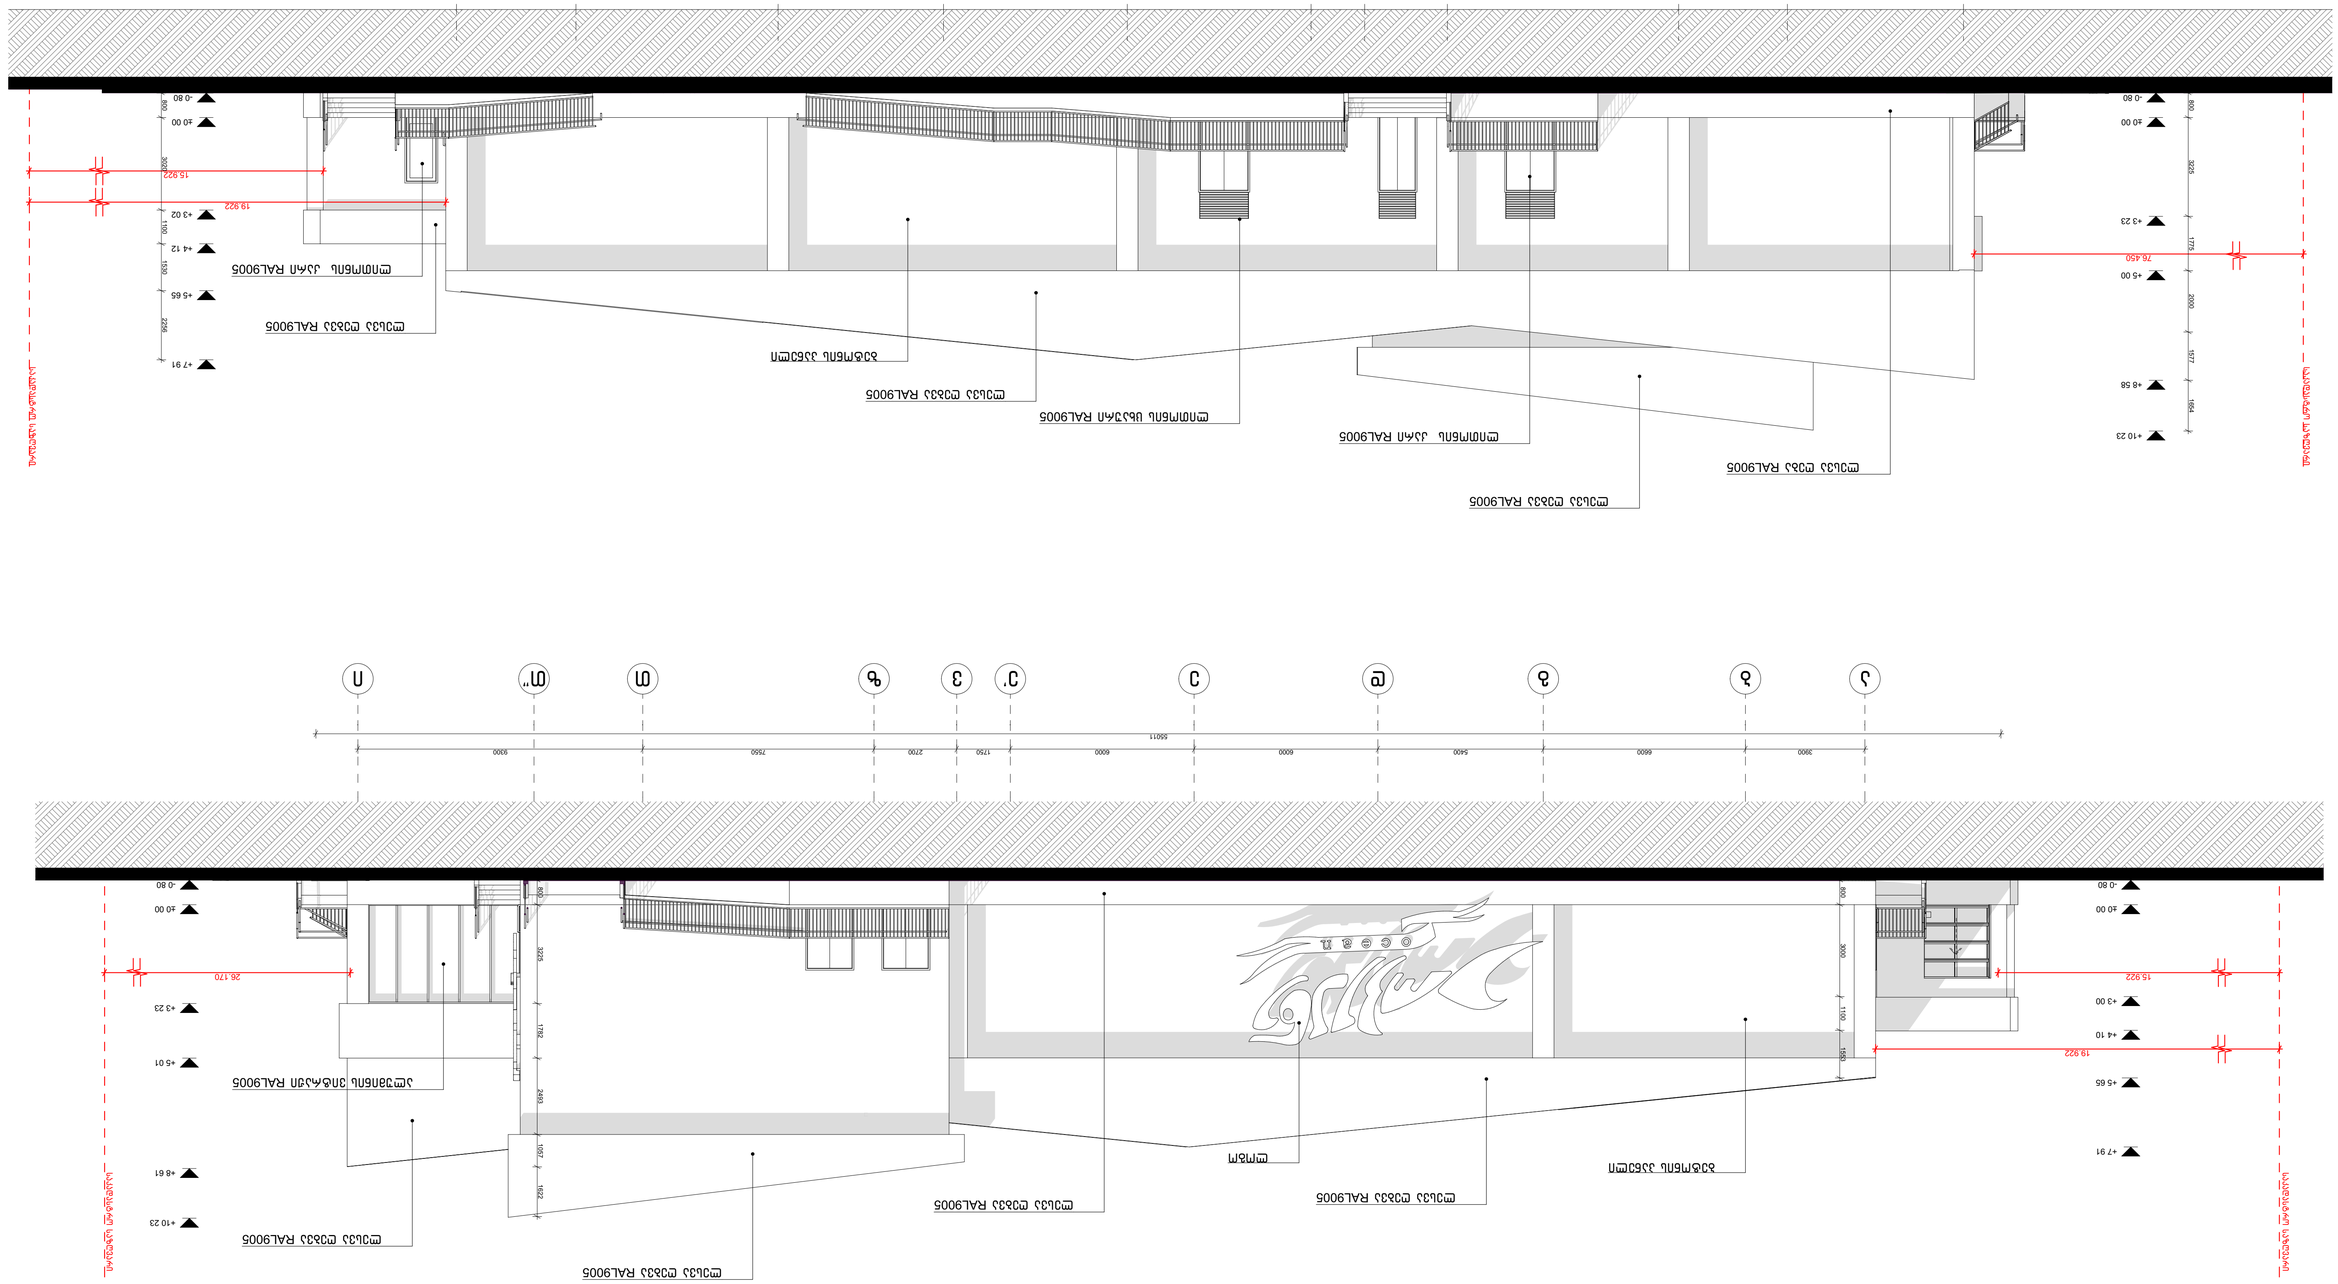
TRIA
Architecture

W1 ალუმინის ვიტრაჟი

გეგმა მ 1:50

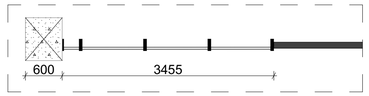

განშლა მ 1:50

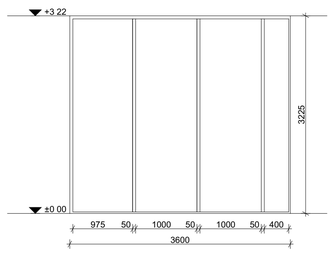

W2 ალუმინის ვიტრაჟი

გეგმა მ 1:50

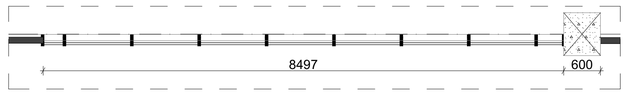

განშლა მ 1:50

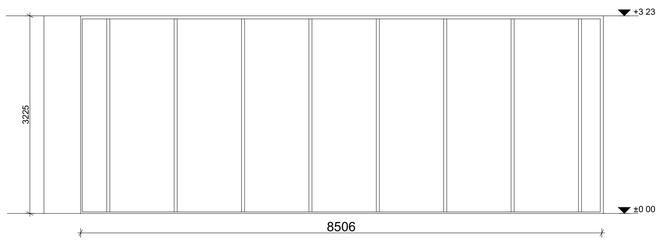

W3 ალუმინის ვიტრაჟი

გეგმა მ 1:50

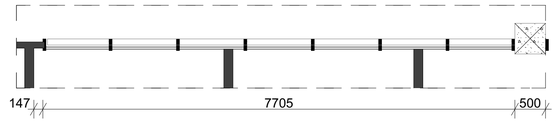

განშლა მ 1:50

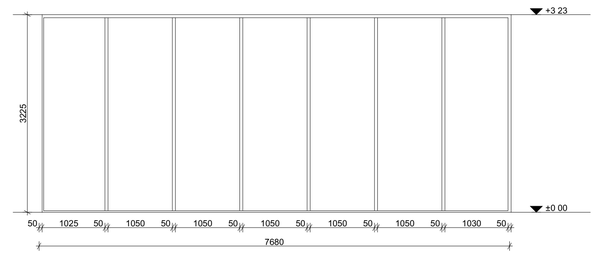

W4 ალუმინის ვიტრაჟი

გეგმა მ 1:50

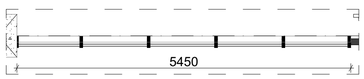

განშლა მ 1:50

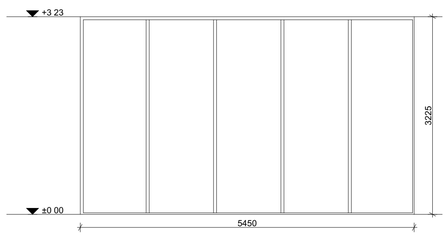

W5 ალუმინის ვიტრაჟი

გეგმა მ 1:50

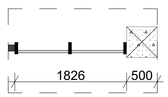

განშლა მ 1:50

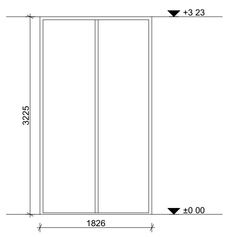

LEGENDS

ლოგი — ოთახის სახელი

G/01 წერტილი — სართულიოთახის

±0.000 -0.150 — მოპირკეთებული იატაკის ნიშნული კონსტრუქციული ფილის ნიშნული

±0.000 — მოპირკეთებული იატაკის ნიშნული

1 / A- — დეტალის № ნახაზის კოდი

1 / A-200 — ჭრილის № ნახაზის კოდი

WG00/WB00 — კედლის ტიპი

FLR00 — იატაკის ტიპი

ბეტონის კედელი

ბლოკის კედელი

თაბაშირმუყაოს კედელი

KEY PLAN

LEVEL DIAGRAM

ზოგადი შენიშვნები

დაუშვებელია ნახაზის გადაზომვა.
ნებისმიერი ხარვეზის/შეუსაბამობის აღმოჩენის შემთხვევაში დაუყოვნებლივ უნდა ეცნობოს საარქიტექტო ორგანიზაციას.
ყველა ზომა მოცემულია მილიმეტრებში.
ეს დოკუმენტაცია ინტელექტუალური საკუთრებაა.
ნებისმიერი არასანქცირებული გამოყენება, გამქღვანება, გავრცელება ან დუბლირება ნებისმიერი ინფორმაციის, შეიძლება გამოიწვიოს პასუხისგებლობა მოქმედი კანონმდებლობის მიხედვით.

არქიტექტორი

TRIA Architecture

პროექტის მენეჯერი

დამკვეთი

შპს ,, ოკეანე ''

პროექტი

თევზის საწარმო
ქალაქი თბილისი, მიხეილ ბრიგორაშვილის ქუჩა, N19
ს/კ 01.19.24.018.012

სათაური

ვიტრაჟების სპეციფიკაცია

სტატუსი

არქიტექტურული პროექტი

რევიზია	00
თარიღი	07.07.2023
ფორმატი	A1
მასშტაბი	1:50

გვ.№ 24.1

D1 კარი რაოდენობა 3
გეგმა მ 1:40

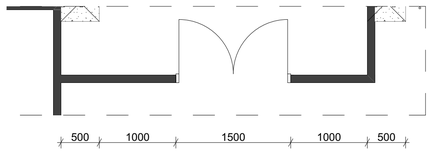

D2 კარი
გეგმა მ 1:40

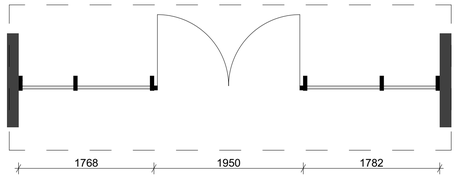

D3 კარი რაოდენობა 3
გეგმა მ 1:40

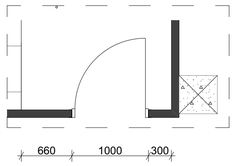

D7 კარი რაოდენობა 3
გეგმა მ 1:40

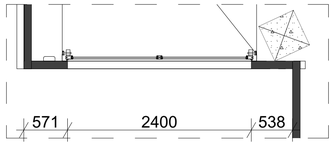

განშლა მ 1:40

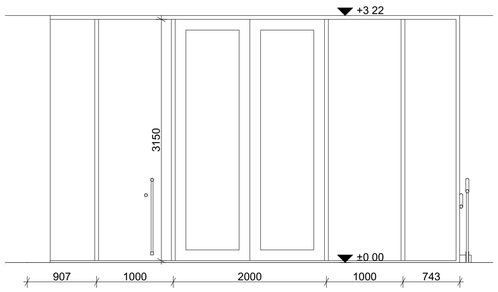

განშლა მ 1:40

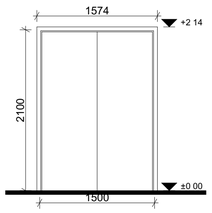

განშლა მ 1:40

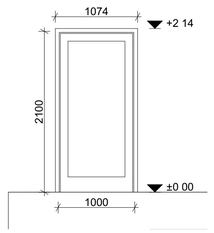

განშლა მ 1:40

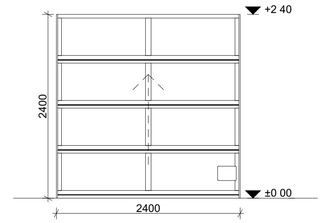

D4 კარი რაოდენობა 2
გეგმა მ 1:30

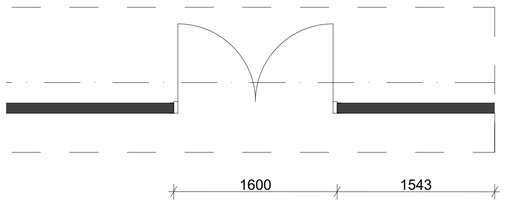

D5 კარი
გეგმა მ 1:30

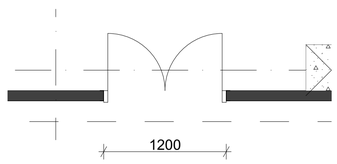

D6 კარი
გეგმა მ 1:30

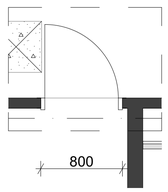

D8 კარი
გეგმა მ 1:40

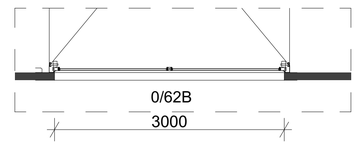

განშლა მ 1:30

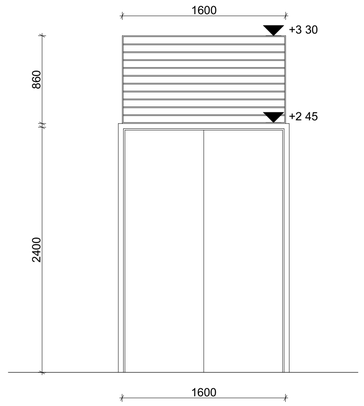

განშლა მ 1:30

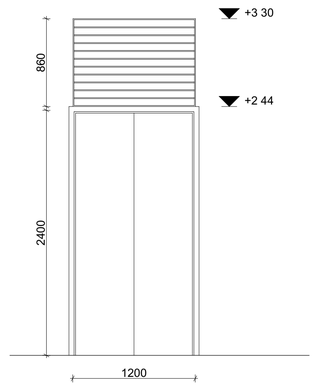

განშლა მ 1:30

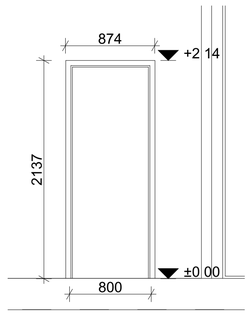

განშლა მ 1:40

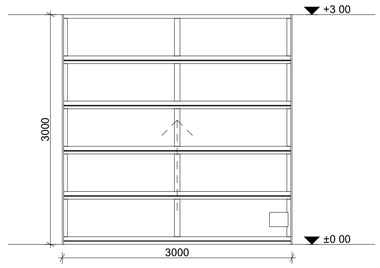

LEGENDS

ლოგი — ოთახის სახელი

D/01 წერტილი — სართულიოთახის

±0.000 / -0.150 — მოპირკეთებული იატაკის ნიშნული კონსტრუქციული ფილის ნიშნული

±0.000 — მოპირკეთებული იატაკის ნიშნული

1 / A- — დეტალის № ნახაზის კოდი

1 / A-200 — ჭრილის № ნახაზის კოდი

WG00/WB00 — კედლის ტიპი

FLR00 — იატაკის ტიპი

ბეტონის კედელი

ბლოკის კედელი

თაბაშირმუყაოს კედელი

KEY PLAN

LEVEL DIAGRAM

ზოგადი შენიშვნები

დაუშვებელია ნახაზის გადაზომვა.
ნებისმიერი ხარვეზის/შეუსაბამობის აღმოჩენის შემთხვევაში დაუყოვნებლივ უნდა ეცნობოს საპროექტო ორგანიზაციას.
ყველა ზომა მოცემულია მილიმეტრებში.
ეს დოკუმენტაცია ინტელექტუალური საკუთრებაა.
ნებისმიერი არასანქცირებული გამოყენება, გავრცელება ან დუბლირება ნებისმიერი ინფორმაციის, შეიძლება გამოიწვიოს პასუხისგებლობა მოქმედი კანონმდებლობის მიხედვით.

არქიტექტორი

TRIA Architecture

პროექტის მენეჯერი

დამკვეთი

შპს „ოკეანე“

პროექტი

თევზის საწარმო
ქალაქი თბილისი, მიხეილ გრიგორაშვილის ქუჩა, N19
ს/კ 01.19.24.018.012

სათაური

კარების სპეციფიკაცია
Door Specification

სტატუსი

არქიტექტურული პროექტი

რევიზია 00
თარიღი 07.07.2023
ფორმატი A1
მასშტაბი 1:40, 1:30

გვ.№ 24.2