ფასადი 8-1



არქიტექტურული გეგმა

პირობითი ნიშნები

- გასასვლელამდე სავალი მანძილი
- გასასვლელებს შორის დაცილება
- 3 საათიანი ცეცხლმედეგობა
- 2 საათიანი ცეცხლმედეგობა
- 1 საათიანი ცეცხლმედეგობა
- სახანძრო სახელო
- 90 წთ
- 1 000 / 2 100 — კარის ცეცხლმედეგობა და ნომერი

სახანძრო სიმბოლოს აღმნიშვნელი

	სახანძრო მილდგარი
	წყლის დასალევი შადრევანი
	სახანძრო მისაერთებელი
	ხელის ცეცხლმაქრი
	ხელით სამართავი სახანძრო განგაშის ღილაკი
	დაშვებელთა მეტყობინების სისტემა
	ორმხრივი კავშირის სისტემა
	კვამლის ავტომატური აღმომჩენი
	კვამლის მორეაგირე მაუწყებელი
	ავტომაშთები სისტემა
	ალტერნატიული ავტომაშთები სისტემა
	ავარიული განათება
	საევაკუაციო განათება
	პაერის დაწნევის სისტემა
	მექანიკური განიავება
	ხმოვანი განგაშის სისტემა
	სახანძრო პიღრანტი
3880 განათებული	მეტროპატრუსის პარკინგთან მისაწვდომი გასასვლელი ნიშანი
საშიშველი ადგილი	სართულის ამოსაღონობი ნიშანი
ტიპიური გამოყენების წესები	ნიშანი საგანგებო ვითარებაში ფართობის გამოყენების შესახებ
ტიპიური ფართობის	თავშესაფრის ფართობის ნიშანი
გასასვლელი 1201	გასასვლელის ნიშანი ბრაილით
EXIT	გასასვლელის აღმნიშვნელი განათებული ნიშანი

დაკავებულობის ჯგუფის აღნიშვნები

დაკავებულობის ჯგუფი	დაკავებულობის ჯგუფის აღნიშვნა	ფერის კოდი
თავშესაფრის ჯგუფი (თჯ)		RGB (34.139.34)
საცხოვრისი ჯგუფი (საჯ)		RGB (79.12.187)
საგანმანათლებლო ჯგუფი (საჯ)		RGB (245.99.20)
საბოქრებელო ჯგუფი (სბ)		RGB (160.32.240)
დროებითი საფრთხის შემცველი ჯგუფი (დსჯ)		RGB (94.8.58)
დაწესებულებათა ჯგუფი (დწ)		RGB (0.0.255)
საავტო ჯგუფი (საჯ)		RGB (255.0.0)
საბოქრებელო ჯგუფი (სბ)		RGB (255.255.0)
სასაწობო ჯგუფი (სწ)		RGB (136.135.134)
დაზმბარე ჯგუფი (დზ)		RGB (57.57.56)

კონსტრუქციის ტიპი (601 ცხრილი)

შენობის ელემენტები	I-B ტიპი
ძირითადი კონსტრუქციული ჩარჩო	2 სთ.
მზიდი კედლები გარე შიდა	2 სთ. 2 სთ.
არამზიდი კედლები და ტიხრები გარე	602 ცხრილი
არამზიდი კედლები და ტიხრები შიდა	0 სთ.
იატაკის კონსტრუქცია და არაძირითადი ნაწილები	2 სთ.
სახურავის კონსტრუქცია და არაძირითადი ნაწილები	1 სთ.

ობიექტი

მრავალბინიანი საცხოვრებელი სახლი

მისამართი

ქალაქი თბილისი, რატევანის ქუჩა N20 ს.კ. 01.12.09.003.052

არქიტექტორი

ამირან ჩოქურა

ნახაზი

ფასადი 8-1, სახუავის გეგმა (1), სახუავის გეგმა (

ფურცლის ზომა

A2 (420X594mm)

მასშტაბი

1:100

ფურცლის ნომერი

A.05

03-Feb-26 წელი

ջրմուղ



ջրմուղ ա՛-ե

ծածկագրերի ցանկ

ընդհանուր նշումներ

ներկված պողպատե մետաղական	
ներկված ալյումինե մետաղական	
ներկված ալյումինե մետաղական ներկված պողպատե մետաղական	
ներկված ալյումինե մետաղական ներկված պողպատե մետաղական ներկված ալյումինե մետաղական	
ներկված ալյումինե մետաղական ներկված պողպատե մետաղական ներկված ալյումինե մետաղական ներկված պողպատե մետաղական	
ներկված ալյումինե մետաղական ներկված պողպատե մետաղական ներկված ալյումինե մետաղական ներկված պողպատե մետաղական ներկված ալյումինե մետաղական	
ներկված ալյումինե մետաղական ներկված պողպատե մետաղական 
ներկված ալյումինե մետաղական ներկված պողպատե մետաղական ներկված ալյումինե մետաղական	

ներկված ալյումինե մետաղական ծածկույթ

ներկված ալյումինե մետաղական ծածկույթ	գույնի անվանում	
ներկված պողպատե մետաղական (ցուց)	RGB (34, 139, 34)	
ներկված ալյումինե մետաղական (կա)	RGB (75, 12, 187)	
ներկված ալյումինե մետաղական (ներ)	RGB (245, 99, 20)	
ներկված ալյումինե մետաղական (մոխ)	RGB (160, 32, 240)	
ներկված ալյումինե մետաղական ներկված պողպատե մետաղական (գոլ)	RGB (10, 0, 255)	
ներկված ալյումինե մետաղական ներկված պողպատե մետաղական (կարմ)	RGB (255, 0, 0)	
ներկված ալյումինե մետաղական ներկված պողպատե մետաղական (դեղ)	RGB (255, 255, 0)	
ներկված ալյումինե մետաղական (մոխ)	RGB (136, 136, 136)	
ներկված ալյումինե մետաղական (գոլ)	RGB (57, 57, 56)	

յուրաքանչյուր ծածկույթի համար (601 լրահավաք)

ներկված պողպատե մետաղական	1-ին հարկ
մուտքային խմբակային ալյումինե մետաղական ներկված պողպատե մետաղական	2 նստատեղ, 2 նստատեղ
ներկված ալյումինե մետաղական ներկված պողպատե մետաղական	602 լրահավաք
ներկված ալյումինե մետաղական ներկված պողպատե մետաղական	0 նստ.
ներկված ալյումինե մետաղական ներկված պողպատե մետաղական	2 նստ.
ներկված ալյումինե մետաղական ներկված պողպատե մետաղական	1 նստ.

ծրագրի անվանում

Ջրմուղ տնտեսական ապահովում,
Բաշխիչ ջրմուղ N20
և.ծ. 01.12.09.003.052

ծրագրի ճշգրտում

հաստատում

ծրագրի փուլ

նախագծային փաստաթղթեր

ծրագրի համար

պատասխանատու ճարտարապետ

ծրագրի համարանիշ

A.05

տպագրման ամսաթիվ

03-feb-26 ՅՇՀՊ

ق-ق ص٧٥٨٩٤

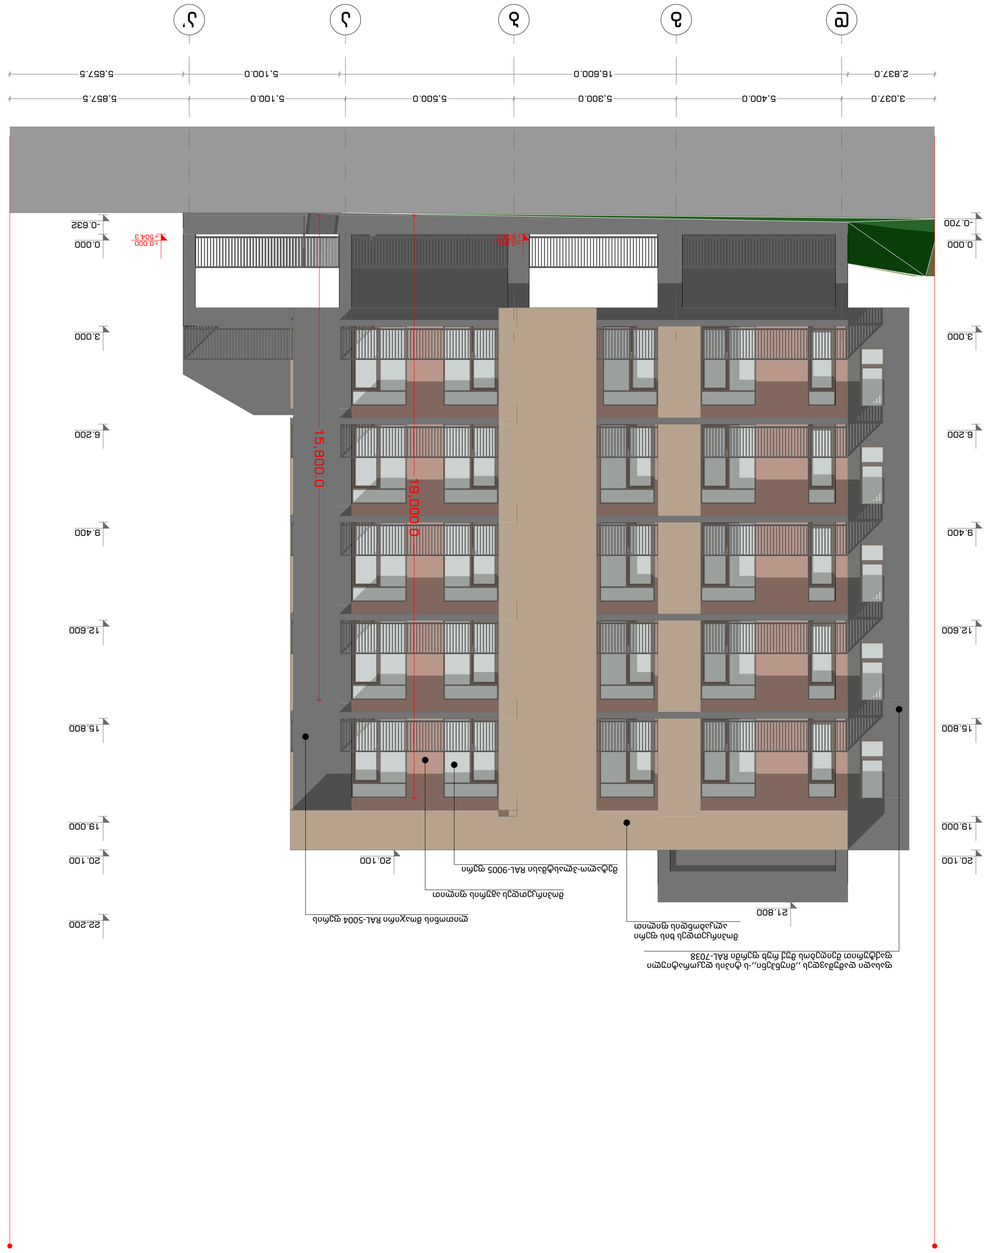
ق
ف
ه
د
ج'
3,037.0
5,400.0
5,300.0
5,500.0
5,100.0
5,857.5
2,837.0
16,600.0
5,100.0
5,657.5
0.000
3.000
6.200
9.400
12.600
15.800
19.000
20.100
22.200
-0.700
-0.632
+0.000
+15.800
+19.000
+20.100
+22.200
+15.800 ق
+19.000 ق
+20.100 ق
+22.200 ق
+15.800 ج'
+19.000 ج'
+20.100 ج'
+22.200 ج'
+15.800 د
+19.000 د
+20.100 د
+22.200 د
+15.800 ه
+19.000 ه
+20.100 ه
+22.200 ه
+15.800 ف
+19.000 ف
+20.100 ف
+22.200 ف
+15.800 ق
+19.000 ق
+20.100 ق
+22.200 ق
21,800
سقف وحدة سكنية بارتفاع ٣٫٠٠ م فوق السطح المحيط

ցանց 1-8 պատի հատակագիծ

ընդհանուր նշումներ

- Բոլոր չափերը տրված են միլիմետրերով, եթե այլ բան նշված չէ։
- Նախագիծը կատարել ՀՀ շինարարական նորմերի և կանոնների պահանջներին համապատասխան։
- Կապալառուն պարտավոր է ստուգել բոլոր չափերը շինհրապարակում նախքան աշխատանքների սկսելը։
- Հակասությունների դեպքում առաջնահերթություն տալ գծագրերին, քան նշումներին։
- Բոլոր կոնստրուկտիվ լուծումները համաձայնեցնել հեղինակային հսկողության հետ։

ցանց 1-8 պատի հատակագիծ

Նախագիծ	Ամրապնդում և վերակառուցում
Հասցե	ք. Երևան, Կենտրոն վարչական շրջան, Մաշտոցի պող. 14
Պատվիրատու	Երևանի քաղաքապետարան
Գլխավոր ճարտարապետ	Ա. Գրիգորյան
Գլխավոր ինժեներ	Ռ. Մկրտչյան
Կատարող	Ն. Հակոբյան
Փուլ	Նախագծային փաստաթղթեր
Գծագրի անվանում	ցանց 1-8 պատի հատակագիծ
Գծագրի համար	A.05
Չափսերի միավոր	մմ
Մասշտաբ	1:100
Ձևաչափ	A2 (420×594mm)
Տարբերակ	03-Feb-26

Նշանակություն

Գծագրի սահման	Գծագրի սահման
Առանցքային գիծ	Առանցքային գիծ
Պատ, բետոն	Պատ, բետոն
Աղյուսե պատ	Աղյուսե պատ
Միջնորմ	Միջնորմ
Սյուն	Սյուն
Հենասյուն	Հենասյուն
Ճակատային պատ	Ճակատային պատ
Ներքին պատ	Ներքին պատ
Ամրացման ցանց	Ամրացման ցանց
Ամրացման ցանց	Ամրացման ցանց
Ամրացման ցանց	Ամրացման ցանց

კიბის დეტალი

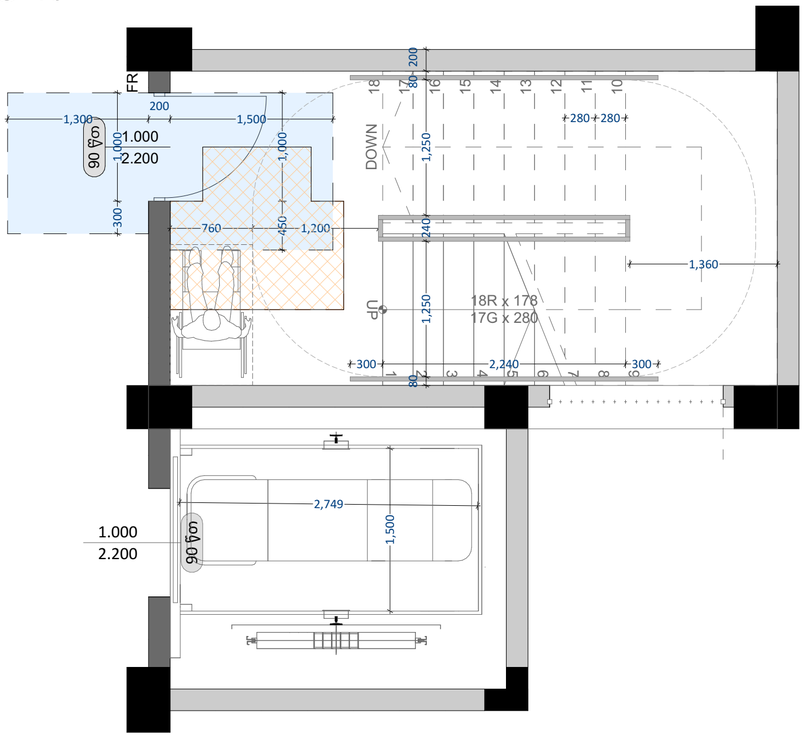

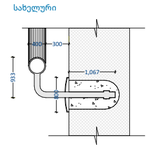

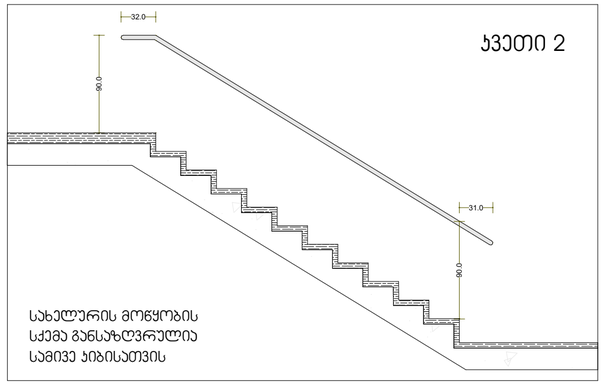

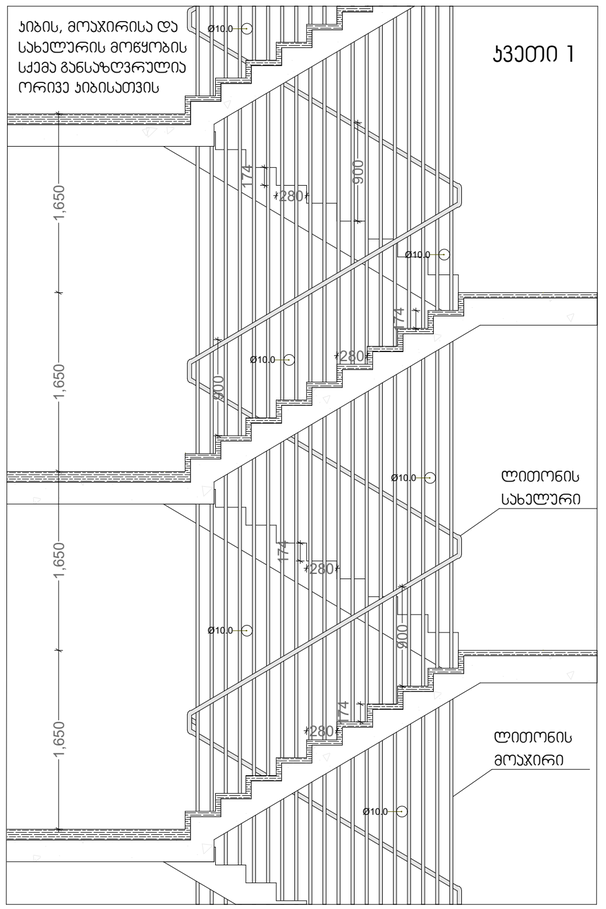

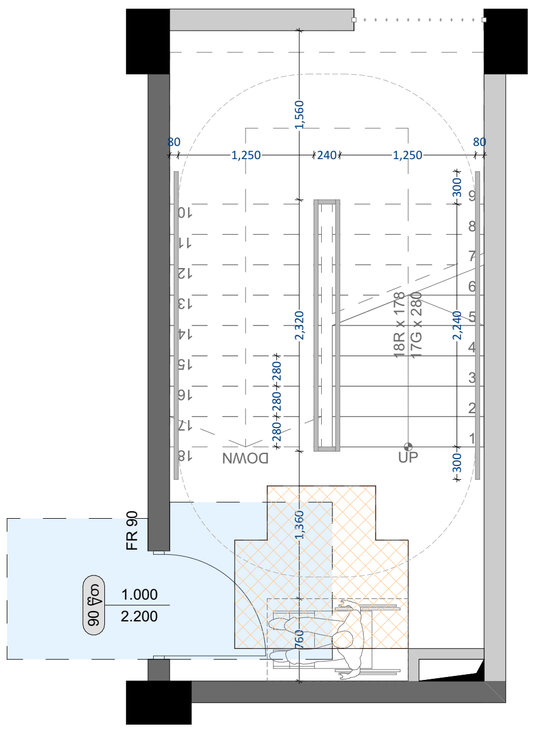

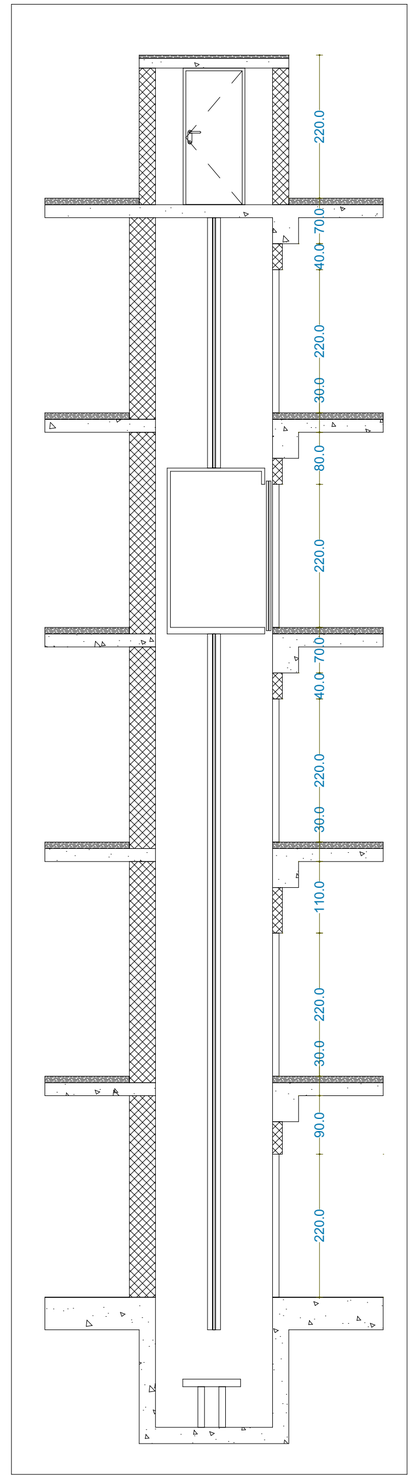

არქიტექტურა

პირობითი ნიშნები

- გასასვლელამდე სავალი მანძილი
- გასასვლელებს შორის დაცილება
- 3 საათიანი ცეცხლმედეგობა
- 2 საათიანი ცეცხლმედეგობა
- 1 საათიანი ცეცხლმედეგობა
- სახანძრო სახელო
- 90 წთ, 1 000 / 2 100, D-01 — კარის ცეცხლმედეგობა და ნომერი

სახანძრო სიმბოლოს აღმნიშვნელი

	სახანძრო მილღგარი
	წყლის დასალევი მადრევანი
	სახანძრო მისაერთებელი
	ხელის ცეცხლმაქრი
	ხელით სამართავი სახანძრო განგაშის ღილაკი
	დამკავებელთა შეტყობინების სისტემა
	ორმხრივი კავშირის სისტემა
	კვამლის ავტომატური აღმომჩენი
	კვამლის მორეაგირე მაუწყებელი
	ავტოსაშხეფი სისტემა
	ალტერნატიული ავტოსაშხეფი სისტემა
	ავარიული განათება
	საავარიო განათება
	ჰაერის დაწნევის სისტემა
	მექანიკური განიავება
	ხმოვანი განგაშის სისტემა
	სახანძრო ჰიდრანტი
8888 გასასვლელი	მიკროავტობუსის პარკინგთან მისაწვდომი გასასვლელი ნიშანი
სართულის ამა	სართულის ამოსაცნობი ნიშანი
თავშესაფრის გამოყენების წესები	ნიშანი საგანგებო ვითარებაში ფართობის გამოყენების შესახებ
თავშესაფრის ფართობი	თავშესაფრის ფართობის ნიშანი
გასასვლელი EXIT	გასასვლელის ნიშანი ბრაილით
EXIT	გასასვლელის აღმნიშვნელი განათებული ნიშანი

ობიექტი

მრავალბინიანი საცხოვრებელი სახლი

მისამართი

ქალაქი თბილისი, რატევანის ქუჩა N20 ს.კ. 01.12.09.003.052

არქიტექტორი

ამირან ჩოქური

ნახაზი

კიბის დეტალი

ფურცლის ზომა

A2 (420X594mm)

მასშტაბი

1:100

ფურცლის ნომერი

A.01

1/17/2026 წელი

ა ტიპის ბინა

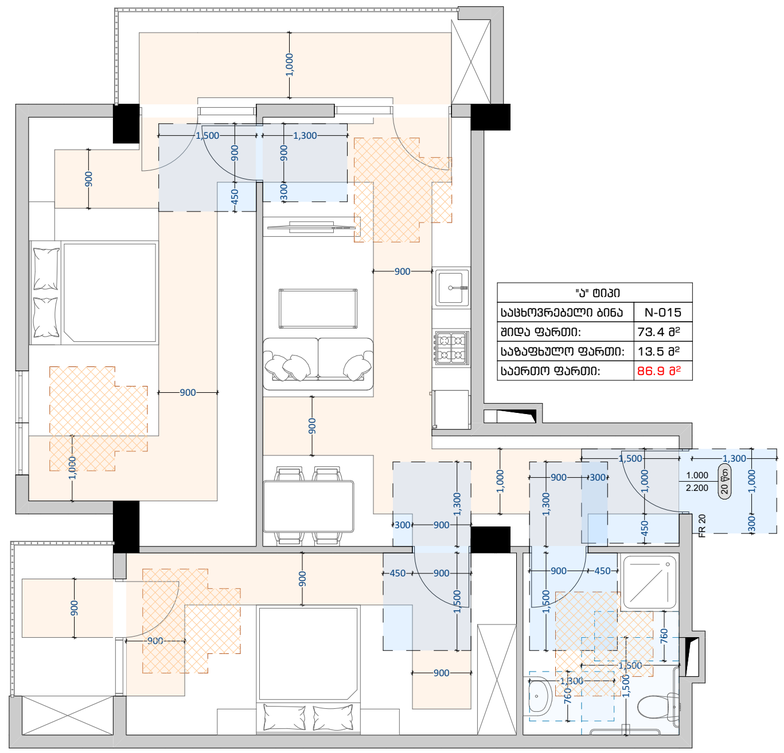

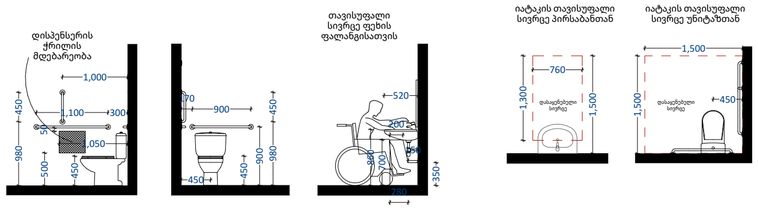

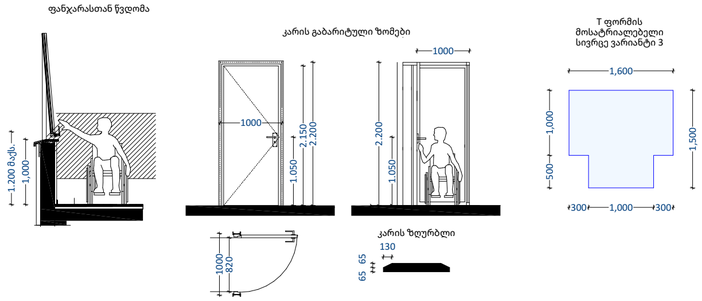

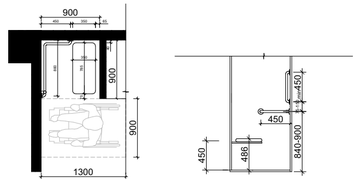

არქიტექტურა

პირობითი ნიშნები

- გასასვლელამდე სავალი მანძილი
- გასასვლელებს შორის დაცილება
- 3 საათიანი ცეცხლმედეგობა
- 2 საათიანი ცეცხლმედეგობა
- 1 საათიანი ცეცხლმედეგობა
- სახანძრო სახელო
- 90 წთ
- 1 000 / 2 100 — EI 90 — კარის ცეცხლმედეგობა და ნომერი

სახანძრო სომბოლოს აღმნიშვნელი

	სახანძრო მილღგარი
	წყლის დასალევი მადრევანი
	სახანძრო მისაერთებელი
	ხელის ცეცხლმაქრი
	ხელით სამართავი სახანძრო განგაშის ღილაკი
	დამკავებელთა შეტყობინების სისტემა
	ორმხრივი კავშირის სისტემა
	კვამლის ავტომატური აღმომჩენი
	კვამლის მორეაგირე მაუწყებელი
	ავტოსაშხეფი სისტემა
	ალტერნატიული ავტოსაშხეფი სისტემა
	ავარიული განათება
	საავარიო განათება
	ჰაერის დაწნევის სისტემა
	მექანიკური განიავება
	ხმოვანი განგაშის სისტემა
	სახანძრო ჰიდრანტი
	მიკროავტობუსის პარკინგთან მისაწვდომი გასასვლელი ნიშანი
	სართულის ამოსაცნობი ნიშანი
	ნიშანი საგანგებო ვითარებაში ფართობის გამოყენების შესახებ
	თავშესაფრის ფართობის ნიშანი
	გასასვლელის ნიშანი ბრაილით
	გასასვლელის აღმნიშვნელი განათებული ნიშანი

ობიექტი

მრავალბინიანი საცხოვრებელი სახლი

მისამართი

ქალაქი თბილისი, რატევანის ქუჩა N20 ს.კ. 01.12.09.003.052

არქიტექტორი

ამირან ჩოქური

ნახაზი

ა ტიპის ბინა

ფურცლის ზომა

A2 (420X594mm)

მასშტაბი

1:100

ფურცლის ნომერი

A.01

1/17/2026 წელი

დეტალი

ნიშანი ჰიქტოგრამებით, ამობურცული ნიშნებით და ბრაილით განთავსდება მისაწვდომ ტუალეტებთან ჯარის მომიჯნავედ

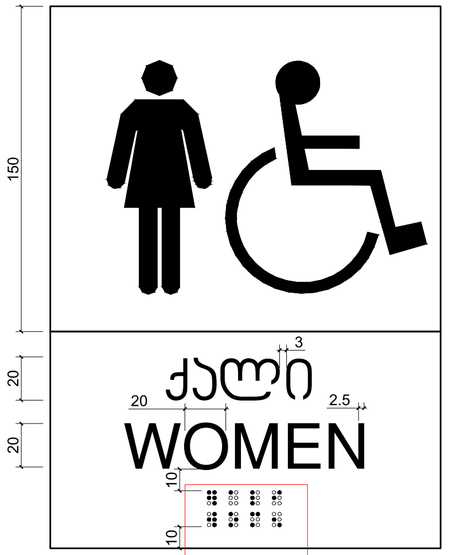

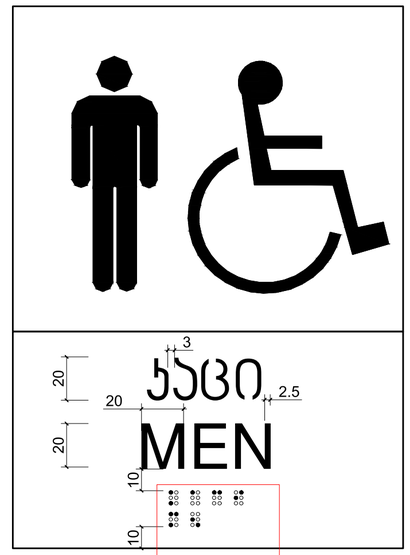



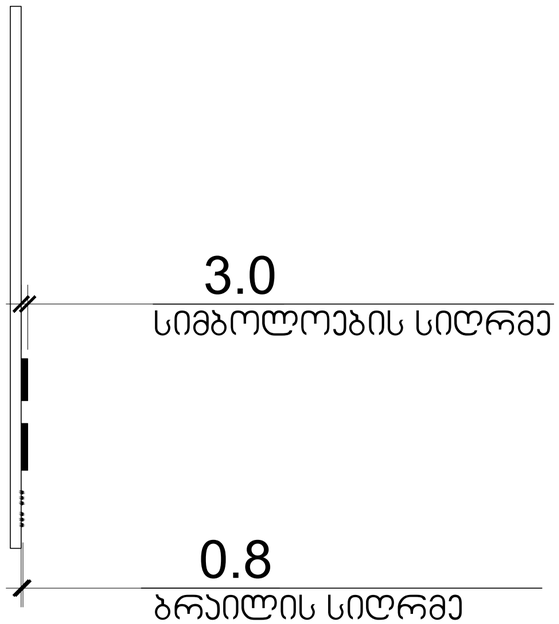

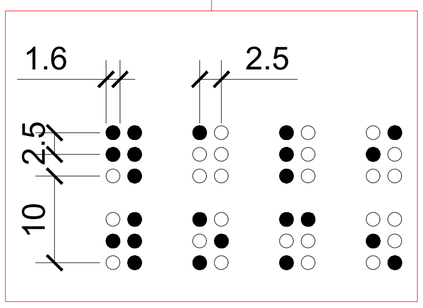

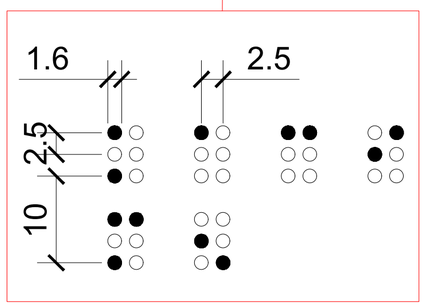

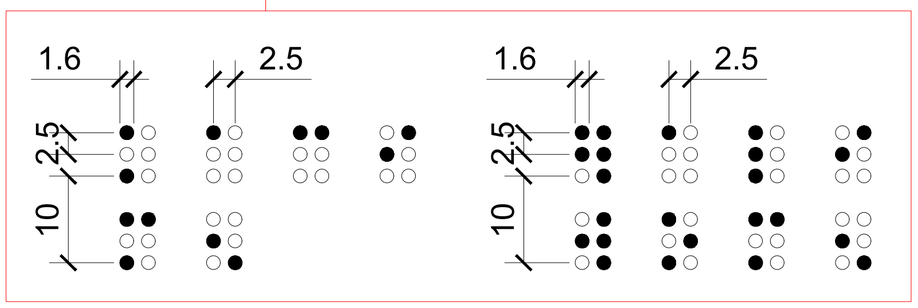

არქიტექტურა

პირობითი ნიშნები

- გასასვლელამდე სავალი მანძილი
- გასასვლელებს შორის დაცილება
- 3 საათიანი ცეცხლმედეგობა
- 2 საათიანი ცეცხლმედეგობა
- 1 საათიანი ცეცხლმედეგობა
- სახანძრო სახელო
- 90 წთ
- 1 000 / 2 100 — D - 01 — კარის ცეცხლმედეგობა და ნომერი

სახანძრო სიმბოლოს აღმნიშვნელი

	სახანძრო მილღგარი
	წყლის დასალევი მადრევანი
	სახანძრო მისაერთებელი
	ხელის ცეცხლმაქრი
	ხელით სამართავი სახანძრო განგაშის ღილაკი
	დამკავებელთა მეტყობინების სისტემა
	ორმხრივი კავშირის სისტემა
	კვამლის ავტომატური აღმომჩენი
	კვამლის მორეაგირე მაუწყებელი
	ავტოსაშხეფი სისტემა
	ალტერნატიული ავტოსაშხეფი სისტემა
	ავარიული განათება
	საავარიო განათება
	ჰაერის დაწნევის სისტემა
	მექანიკური განიავება
	ხმოვანი განგაშის სისტემა
	სახანძრო ჰიდრანტი
8883 გასასვლელი	მიკროავტობუსის პარკინგთან მისაწვდომი გასასვლელი ნიშანი
სართულის ამოსა	სართულის ამოსაცნობი ნიშანი
თავშესაფრის გამოყენების წესები	ნიშანი საგანგებო ვითარებაში ფართობის გამოყენების შესახებ
თავშესაფრის ფართობი	თავშესაფრის ფართობის ნიშანი
გასასვლელი EXIT	გასასვლელის ნიშანი ბრაილით
EXIT	გასასვლელის აღმნიშვნელი განათებული ნიშანი

ობიექტი

მრავალბინიანი საცხოვრებელი სახლი

მისამართი

ქალაქი თბილისი, რატევანის ქუჩა N20 ს.კ. 01.12.09.003.052

არქიტექტორი

ამირან ჩოქური

ნახაზი

დეტალი

ფურცლის ზომა

A2 (420X594mm)

მასშტაბი

1:100

ფურცლის ნომერი

A.01

1/17/2026 წელი

დეტალი

ორმხრივი ჯავშირის გამოყენების წესები, ნიშანი უნდა გაიპრას თავშესაფრის ფართობებთან

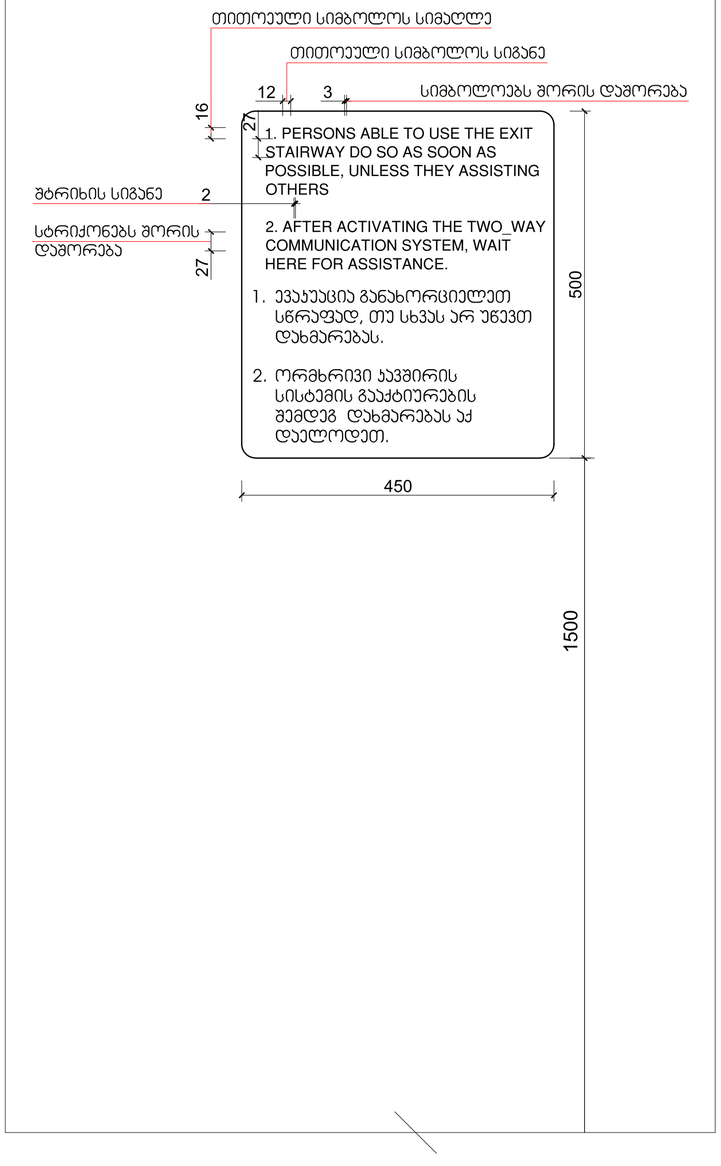

გზა-ჯიბის ამოსაცნობის ნიშანი, გზა-ჯიბის საზღვრებში, დერეფანში გამავალი ჯარის საიეტის მომიჯნავედ

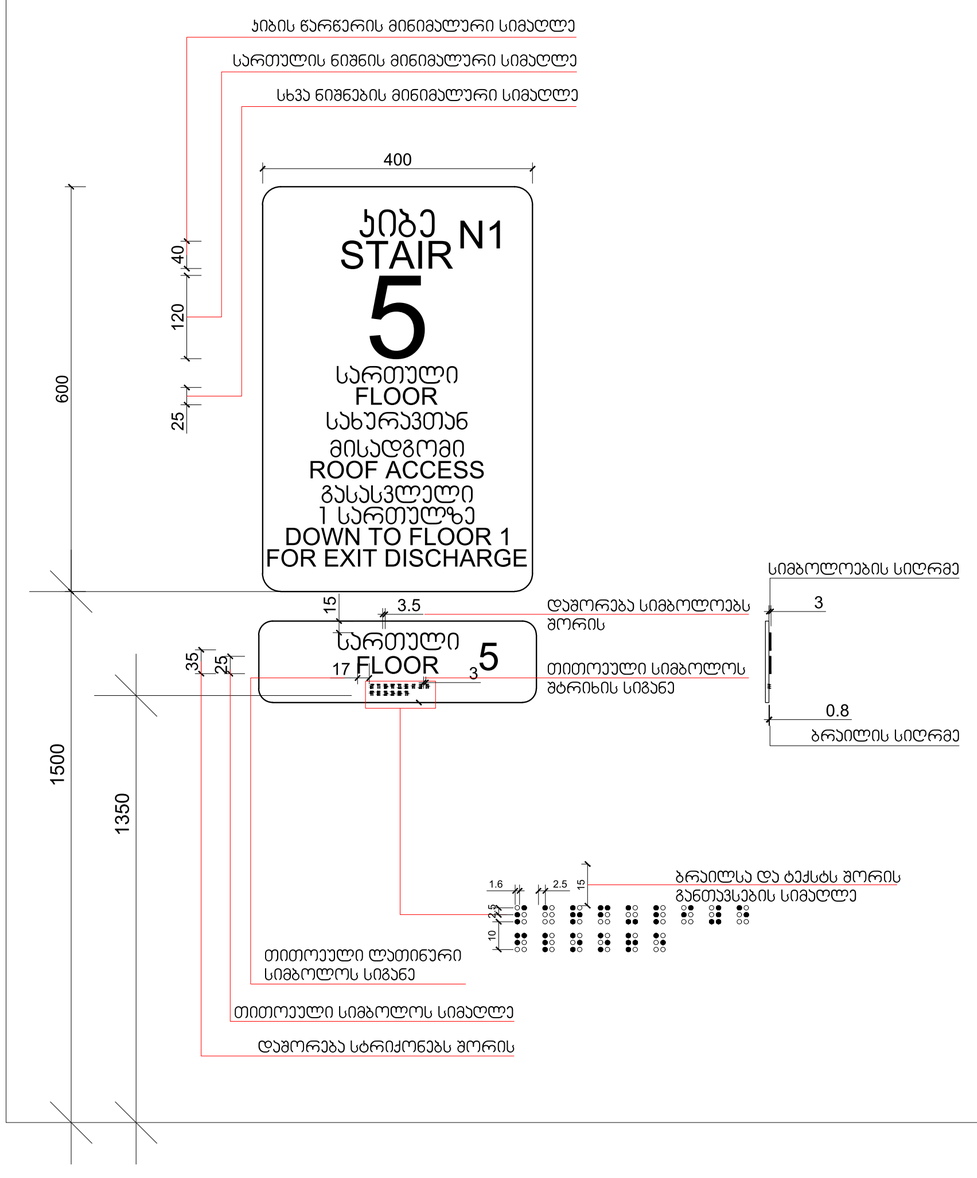

არქიტექტურა

პირობითი ნიშნები

- გასასვლელამდე სავალი მანძილი
- გასასვლელებს შორის დაცილება
- 3 საათიანი ცეცხლმედეგობა
- 2 საათიანი ცეცხლმედეგობა
- 1 საათიანი ცეცხლმედეგობა
- სახანძრო სახელო
- 90 წთ
- 1 000 / 2 100 — D1 - D — კარის ცეცხლმედეგობა და ნომერი

სახანძრო სიმბოლოს აღმნიშვნელი

	სახანძრო მილდგარი
	წყლის დასალევი მადრევანი
	სახანძრო მისაერთებელი
	ხელის ცეცხლმაქრი
	ხელით სამართავი სახანძრო განგაშის ღილაკი
	დამკავებელთა შეტყობინების სისტემა
	ორმხრივი კავშირის სისტემა
	კვამლის ავტომატური აღმომჩენი
	კვამლის მორეაგირე მაუწყებელი
	ავტოსაშხეფი სისტემა
	ალტერნატიული ავტოსაშხეფი სისტემა
	ავარიული განათება
	საავარიო განათება
	ჰაერის დაწნევის სისტემა
	მექანიკური განიავება
	ხმოვანი განგაშის სისტემა
	სახანძრო ჰიდრანტი
8883 გასასვლელი	მიკროავტობუსის პარკინგთან მისაწვდომი გასასვლელი ნიშანი
სართულის ამსა	სართულის ამოსაცნობი ნიშანი
თავშესაფრის გამოყენების წესები	ნიშანი საგანგებო ვითარებაში ფართობის გამოყენების შესახებ
თავშესაფრის ფართობი	თავშესაფრის ფართობის ნიშანი
გასასვლელი EXIT	გასასვლელის ნიშანი ბრაილით
EXIT	გასასვლელის აღმნიშვნელი განათებული ნიშანი

ობიექტი

მრავალბინიანი საცხოვრებელი სახლი

მისამართი

ქალაქი თბილისი, რატევანის ქუჩა N20 ს.კ. 01.12.09.003.052

არქიტექტორი

ამირან ჩოქური

ნახაზი

დეტალი

ფურცლის ზომა

A2 (420X594mm)

მასშტაბი

1:100

ფურცლის ნომერი

A.01

1/17/2026 წელი

დეტალი

ნიშანი ამობურცული სიმბოლოებით და ბრაილით გზა-კიბის შესასვლელთან და გარეთ გამავალ ყველა კართან

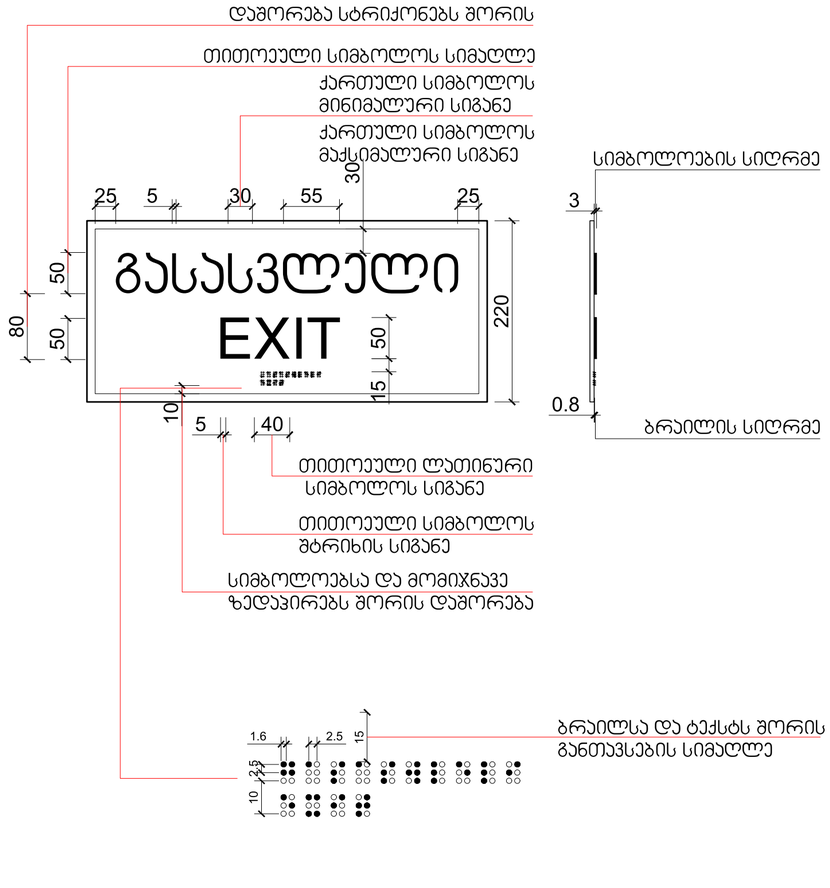

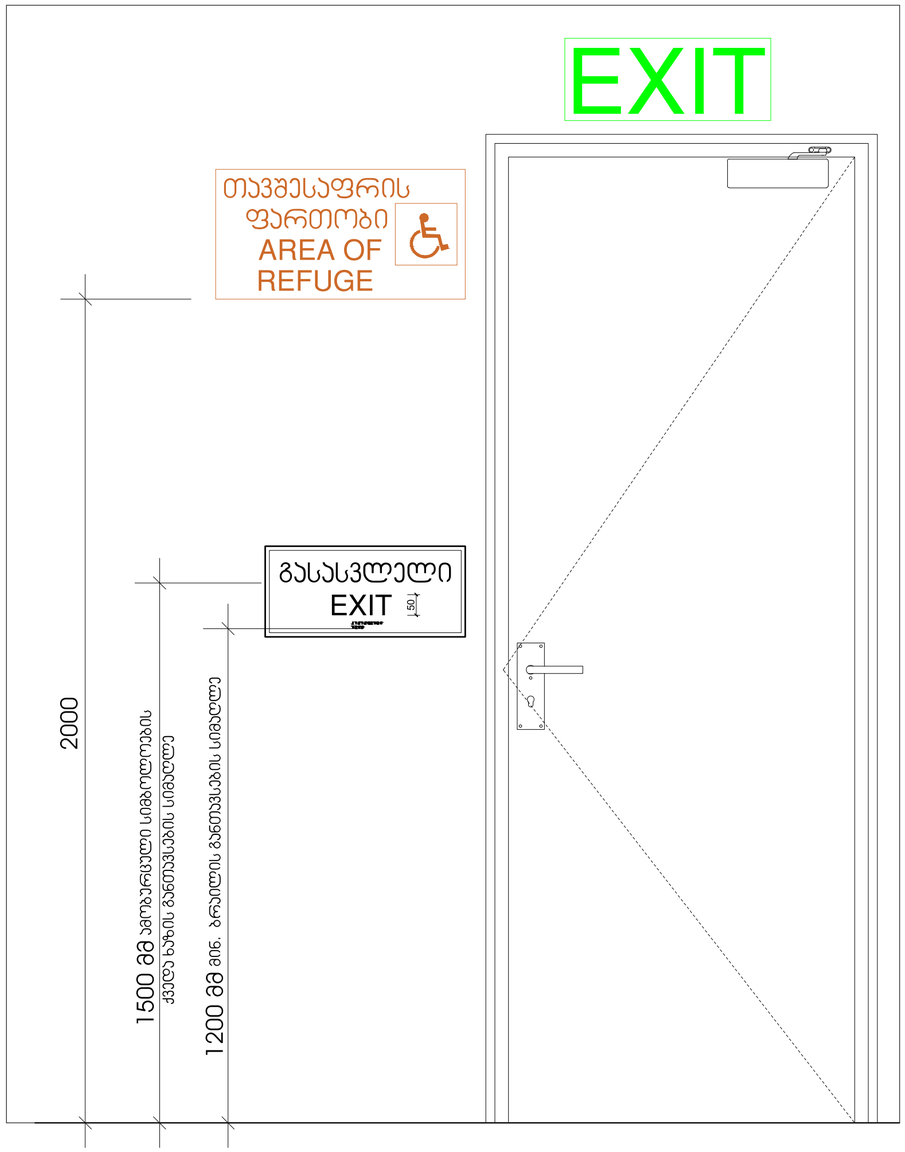

არქიტექტურა

პირობითი ნიშნები

- გასასვლელამდე სავალი მანძილი
- გასასვლელებს შორის დაცილება
- 3 საათიანი ცეცხლმედეგობა
- 2 საათიანი ცეცხლმედეგობა
- 1 საათიანი ცეცხლმედეგობა
- სახანძრო სახელო
- 90 წთ, 1 000 / 2 100, EI - 10 — კარის ცეცხლმედეგობა და ნომერი

სახანძრო სომბოლოს აღმნიშვნელი

	სახანძრო მილღგარი
	წყლის დასალევი მადრევანი
	სახანძრო მისაერთებელი
	ხელის ცეცხლმაქრი
	ხელით სამართავი სახანძრო განგაშის ღილაკი
	დამკავებელთა შეტყობინების სისტემა
	ორმხრივი კავშირის სისტემა
	კვამლის ავტომატური აღმომჩენი
	კვამლის მორეაგირე მაუწყებელი
	ავტოსაშხეფი სისტემა
	ალტერნატიული ავტოსაშხეფი სისტემა
	ავარიული განათება
	საავარიო განათება
	ჰაერის დაწნევის სისტემა
	მექანიკური განიავება
	ხმოვანი განგაშის სისტემა
	სახანძრო ჰიდრანტი
8883 გასასვლელი	მიკროავტობუსის პარკინგთან მისაწვდომი გასასვლელი ნიშანი
სართულის აბრა	სართულის ამოსაცნობი ნიშანი
თავშესაფრის განაცხადების წესები	ნიშანი საგანგებო ვითარებაში ფართობის გამოყენების შესახებ
თავშესაფრის ფართობი	თავშესაფრის ფართობის ნიშანი
გასასვლელი EXIT	გასასვლელის ნიშანი ბრაილით
EXIT	გასასვლელის აღმნიშვნელი განათებული ნიშანი

ობიექტი

მრავალბინიანი საცხოვრებელი სახლი

მისამართი

ქალაქი თბილისი, რატევანის ქუჩა N20 ს.კ. 01.12.09.003.052

არქიტექტორი

ამირან ჩოქური

ნახაზი

დეტალი

ფურცლის ზომა

A2 (420X594mm)

მასშტაბი

1:100

ფურცლის ნომერი

A.01

1/17/2026 წელი

დეტალები

ნიშანი განთავსდება
გარე მისაწვდომ ავტოსადგომთან

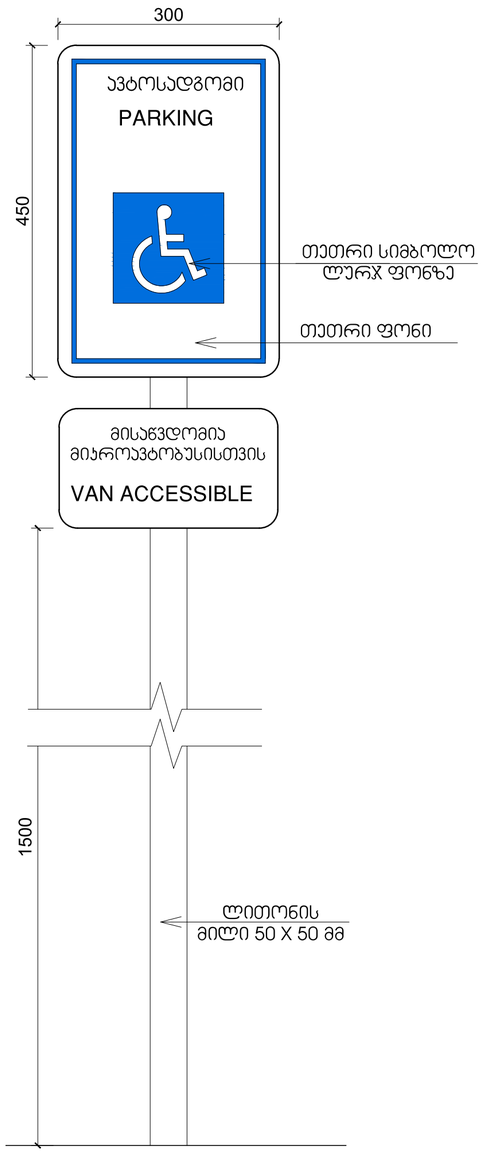

განათებული ნიშანი
თავშესაფრის ფართობთან მიმავალ ჯართან

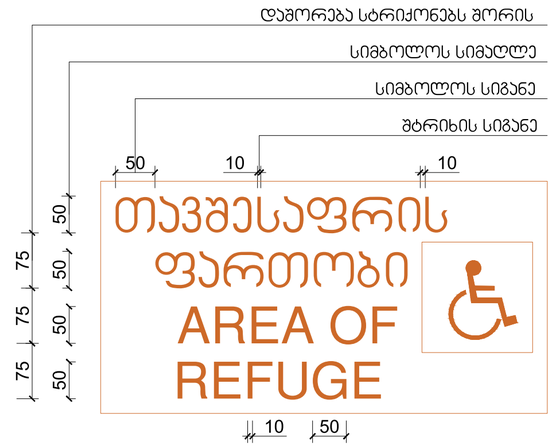

გასასვლელის განათებული ნიშანი

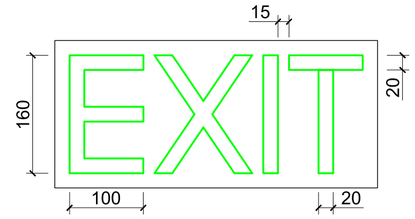

ნიშანი განთავსდება ლიფტის გამოსაძახებელ ღილაკთან



არქიტექტურა

პირობითი ნიშნები

- გასასვლელამდე სავალი მანძილი
- გასასვლელებს შორის დაცილება
- 3 საათიანი ცეცხლმედეგობა
- 2 საათიანი ცეცხლმედეგობა
- 1 საათიანი ცეცხლმედეგობა
- სახანძრო სახელო
- 90 წთ
- 1 000 / 2 100 — D - 10 — კარის ცეცხლმედეგობა და ნომერი

სახანძრო სომბოლოს აღმნიშვნელი

	სახანძრო მილდგარი
	წყლის დასალევი მადრევანი
	სახანძრო მისაერთებელი
	ხელის ცეცხლმაქრი
	ხელით სამართავი სახანძრო განგაშის ღილაკი
	დამკავებელთა შეტყობინების სისტემა
	ორმხრივი კავშირის სისტემა
	კვამლის ავტომატური აღმომჩენი
	კვამლის მორეაგირე მაუწყებელი
	ავტოსაშხეფი სისტემა
	ალტერნატიული ავტოსაშხეფი სისტემა
	ავარიული განათება
	საავარიო განათება
	ჰაერის დაწნევის სისტემა
	მექანიკური განიავება
	ხმოვანი განგაშის სისტემა
	სახანძრო ჰიდრანტი
გასასვლელი	მიკროავტობუსის პარკინგთან მისაწვდომი გასასვლელი ნიშანი
სართულის აბრა	სართულის ამოსაცნობი ნიშანი
თავშესაფრის განთავსების წესები	ნიშანი საგანგებო ვითარებაში ფართობის გამოყენების შესახებ
თავშესაფრის ფართობი	თავშესაფრის ფართობის ნიშანი
გასასვლელი EXIT	გასასვლელის ნიშანი ბრაილით
EXIT	გასასვლელის აღმნიშვნელი განათებული ნიშანი

ობიექტი

მრავალბინიანი საცხოვრებელი სახლი

მისამართი

ქალაქი თბილისი, რატევანის ქუჩა N20 ს.კ. 01.12.09.003.052

არქიტექტორი

ამირან ჩოქური

ნახაზი

დეტალები

ფურცლის ზომა

A2 (420X594mm)

მასშტაბი

1:100

ფურცლის ნომერი

A.01

1/17/2026 წელი

დეტალები

იატაკი მიწის პირზე

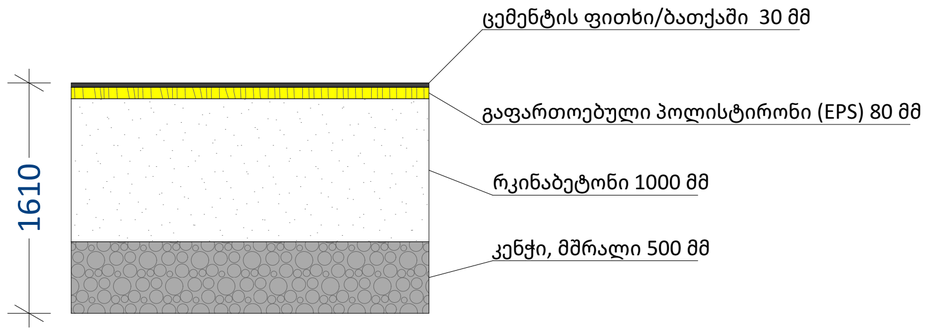

გადახურვის გეგმა

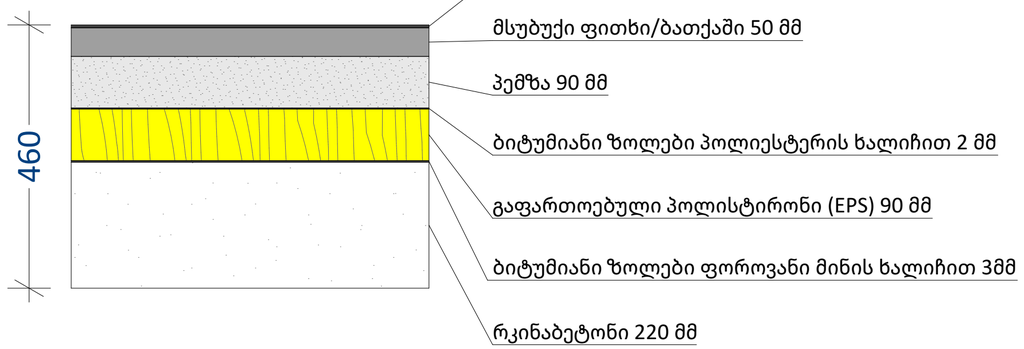

გარე კედლის ჭრილი

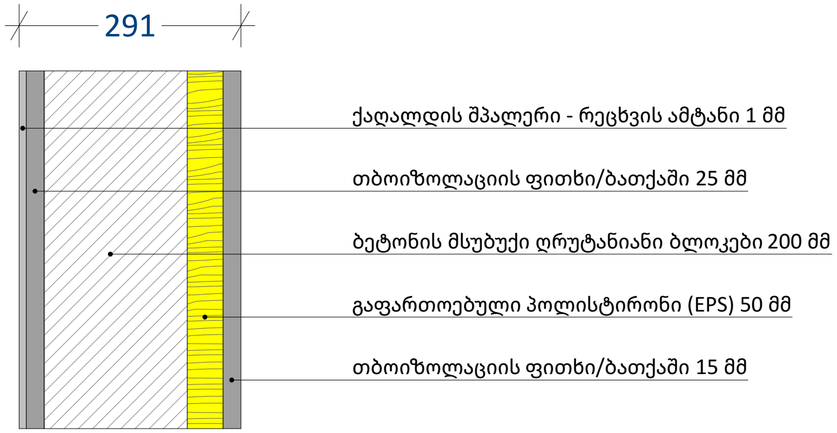

არქიტექტურა

პირობითი ნიშნები

- გასასვლელამდე სავალი მანძილი
- გასასვლელებს შორის დაცილება
- 3 საათიანი ცეცხლმედეგობა
- 2 საათიანი ცეცხლმედეგობა
- 1 საათიანი ცეცხლმედეგობა
- სახანძრო სახელო
- 90 ზთ
- 1 000 / 2 100 — D1 — კარის ცეცხლმედეგობა და ნომერი

სახანძრო სომბოლოს აღმნიშვნელი

	სახანძრო მილდგარი
	წყლის დასალევი შადრევანი
	სახანძრო მისაერთებელი
	ხელის ცეცხლმაქრი
	ხელით სამართავი სახანძრო განგაშის ღილაკი
	დამკავებელთა მუტყობინების სისტემა
	ორმხრივი კავშირის სისტემა
	კვამლის ავტომატური აღმომჩენი
	კვამლის მორეაგირე მაუწყებელი
	ავტოსაშხეფი სისტემა
	ალტერნატიული ავტოსაშხეფი სისტემა
	ავარიული განათება
	საავარიო განათება
	ჰაერის დაწნევის სისტემა
	მექანიკური განიავება
	ხმოვანი განგაშის სისტემა
	სახანძრო ჰიდრანტი
მიკროავტობუსის გასასვლელი	მიკროავტობუსის პარკინგთან მისაწვდომი გასასვლელი ნიშანი
სართულის ამბა	სართულის ამოსაცნობი ნიშანი
თავშესაფრის განათების წესები	ნიშანი საგანგებო ვითარებაში ფართობის გამოყენების შესახებ
თავშესაფრის ფართობი	თავშესაფრის ფართობის ნიშანი
გასასვლელი EXIT	გასასვლელის ნიშანი ბრაილით
EXIT	გასასვლელის აღმნიშვნელი განათებული ნიშანი

ობიექტი

მრავალბინიანი საცხოვრებელი სახლი

მისამართი

ქალაქი თბილისი, რატევანის ქუჩა N20 ს.კ. 01.12.09.003.052

არქიტექტორი

ამირან ჩოქური

ნახაზი

დეტალები

ფურცლის ზომა

A2 (420X594mm)

მასშტაბი

1:100

ფურცლის ნომერი

A.01

1/17/2026 წელი

	W - 01	W - 02	W - 03	W - 04	W - 05
რაოდენობა	30	10	15	14	10
სიგანე X სიმაღლე	1 800×2 600	1 800×2 600	900×2 600	900×2 600	2 400×2 600
ზედხედი					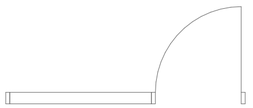
ნახაზი				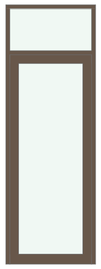	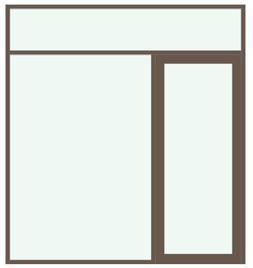
მასალა	მეტალოპლასტმასი	ლითონი	მეტალოპლასტმასი	მეტალოპლასტმასი	მეტალოპლასტმასი

	W - 01	W - 02	W - 03	W - 04	W - 05
რაოდენობა	30	10	15	14	10
სიგანე X სიმაღლე	1 800×2 600	1 800×2 600	900×2 600	900×2 600	2 400×2 600
ზედხედი	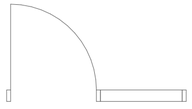	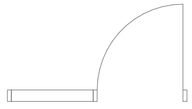			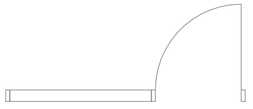
ნახაზი	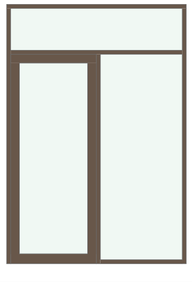	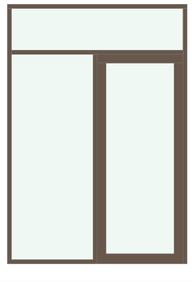		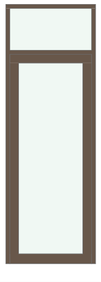	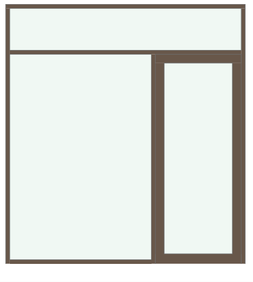
მასალა	მეტალოპლასტმასი	მეტალოპლასტმასი	მეტალოპლასტმასი	მეტალოპლასტმასი	მეტალოპლასტმასი

არქიტექტურა

პირობითი ნიშნები

- გასასვლელამდე სავალი მანძილი
- გასასვლელებს შორის დაცილება
- 3 საათიანი ცეცხლმედეგობა
- 2 საათიანი ცეცხლმედეგობა
- 1 საათიანი ცეცხლმედეგობა
- სახანძრო სახელო

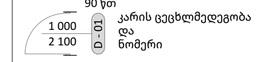

სახანძრო სიმბოლოს აღმნიშვნელი

	სახანძრო მილდგარი
	წყლის დასალევი მადრევანი
	სახანძრო მისაერთებელი
	ხელის ცეცხლმაქრი
	ხელით სამართავი სახანძრო განგაშის ღილაკი
	დამკავებელთა მეტყობინების სისტემა
	ორმხრივი კავშირის სისტემა
	კვამლის ავტომატური აღმომჩენი
	კვამლის მორეაგირე მაუწყებელი
	ავტოსაშხეფი სისტემა
	ალტერნატიული ავტოსაშხეფი სისტემა
	ავარიული განათება
	საავარიო განათება
	ჰაერის დაწნევის სისტემა
	მექანიკური განიავება
	ხმოვანი განგაშის სისტემა
	სახანძრო ჰიდრანტი
	მიკროავტობუსის პარკინგთან მისაწვდომი გასასვლელი ნიშანი
	სართულის ამოსაცნობი ნიშანი
	ნიშანი საგანგებო ვითარებაში ფართობის გამოყენების შესახებ
	თავშესაფრის ფართობის ნიშანი
	გასასვლელის ნიშანი ბრაილით
	გასასვლელის აღმნიშვნელი განათებული ნიშანი

ობიექტი

მრავალბინიანი საცხოვრებელი სახლი

მისამართი

ქალაქი თბილისი, რატევანის ქუჩა N20 ს.კ. 01.12.09.003.052

არქიტექტორი

ამირან ჩოქური

ნახაზი

ფურცლის ზომა

A2 (420X594mm)

მასშტაბი

1:100

ფურცლის ნომერი

A.01

1/17/2026 წელი

RLM-18 აივნის მოაჯირი (ლითონი)

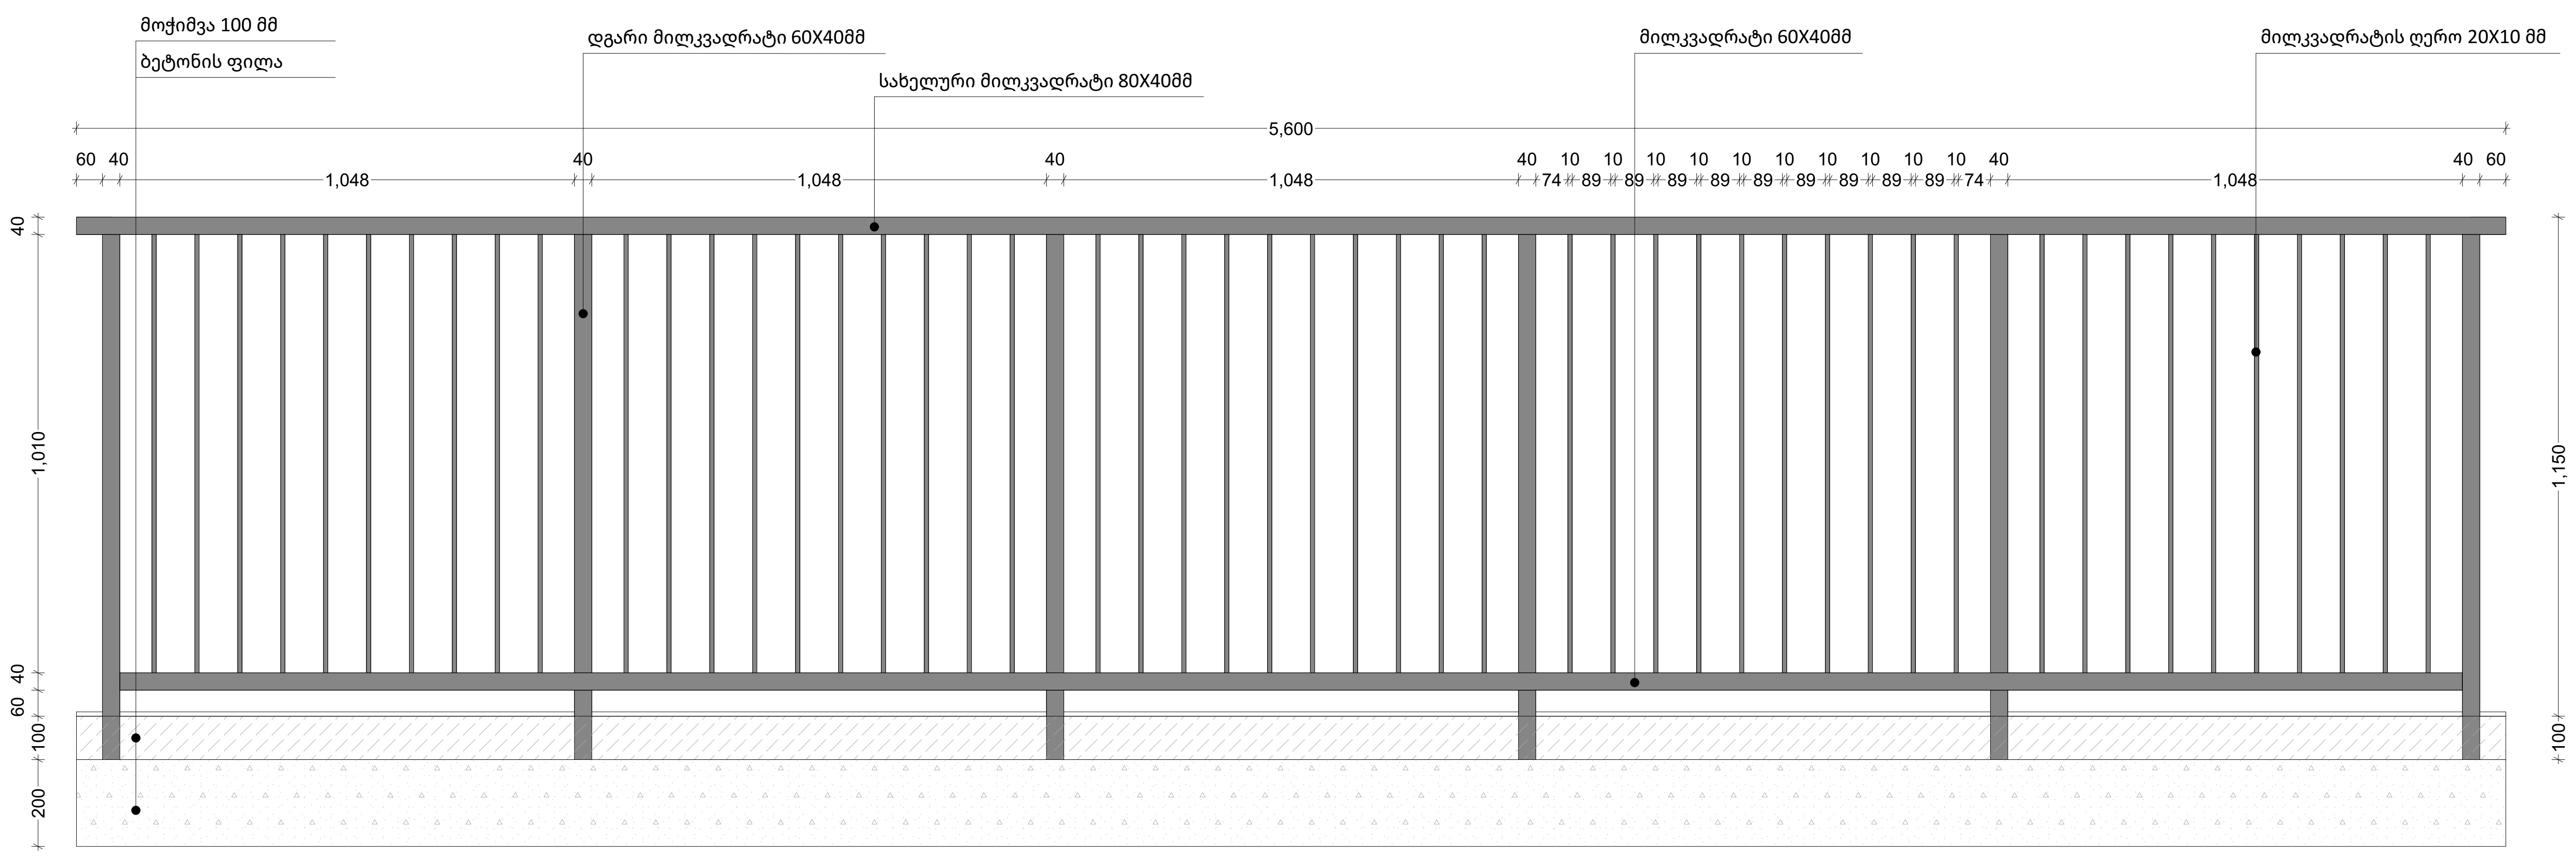

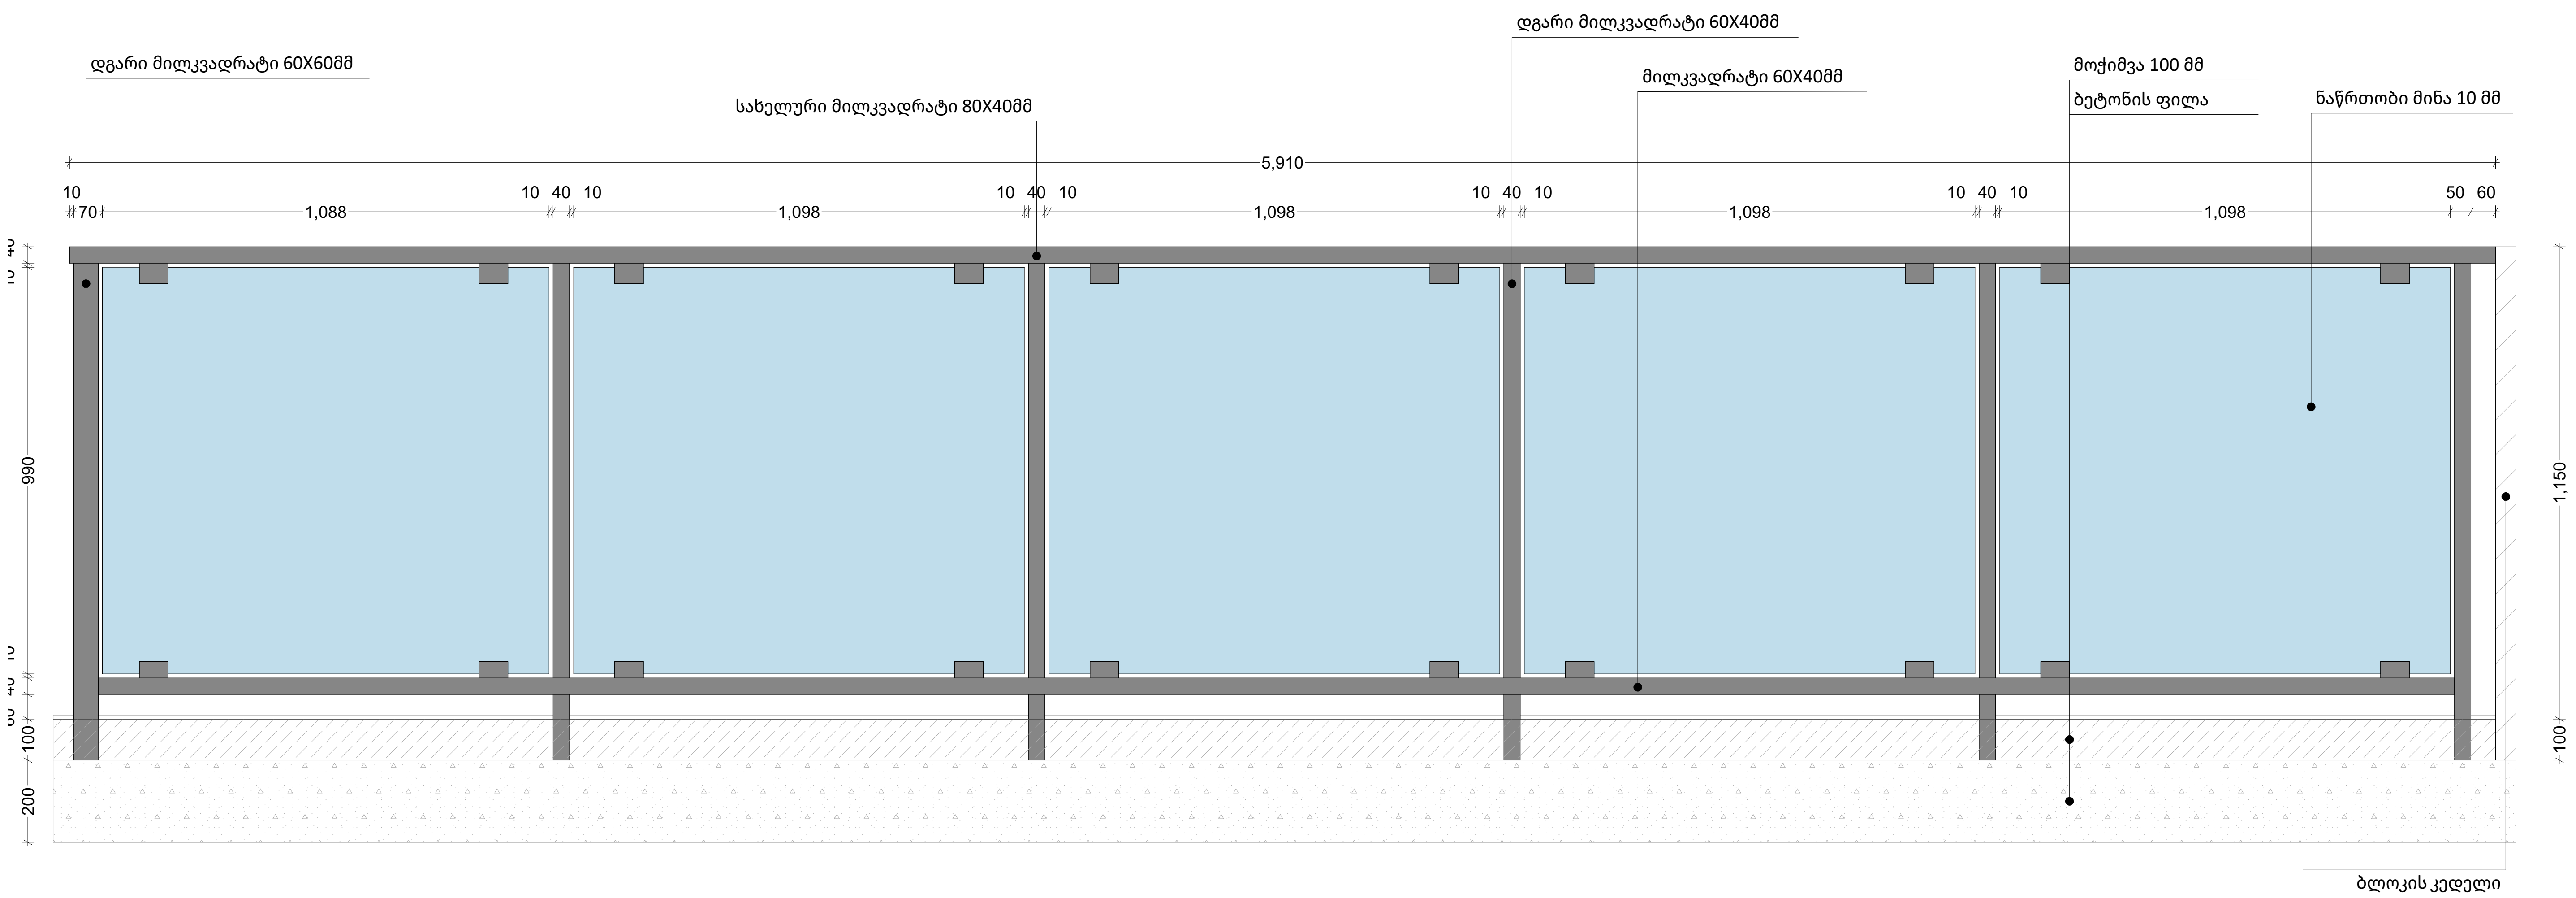

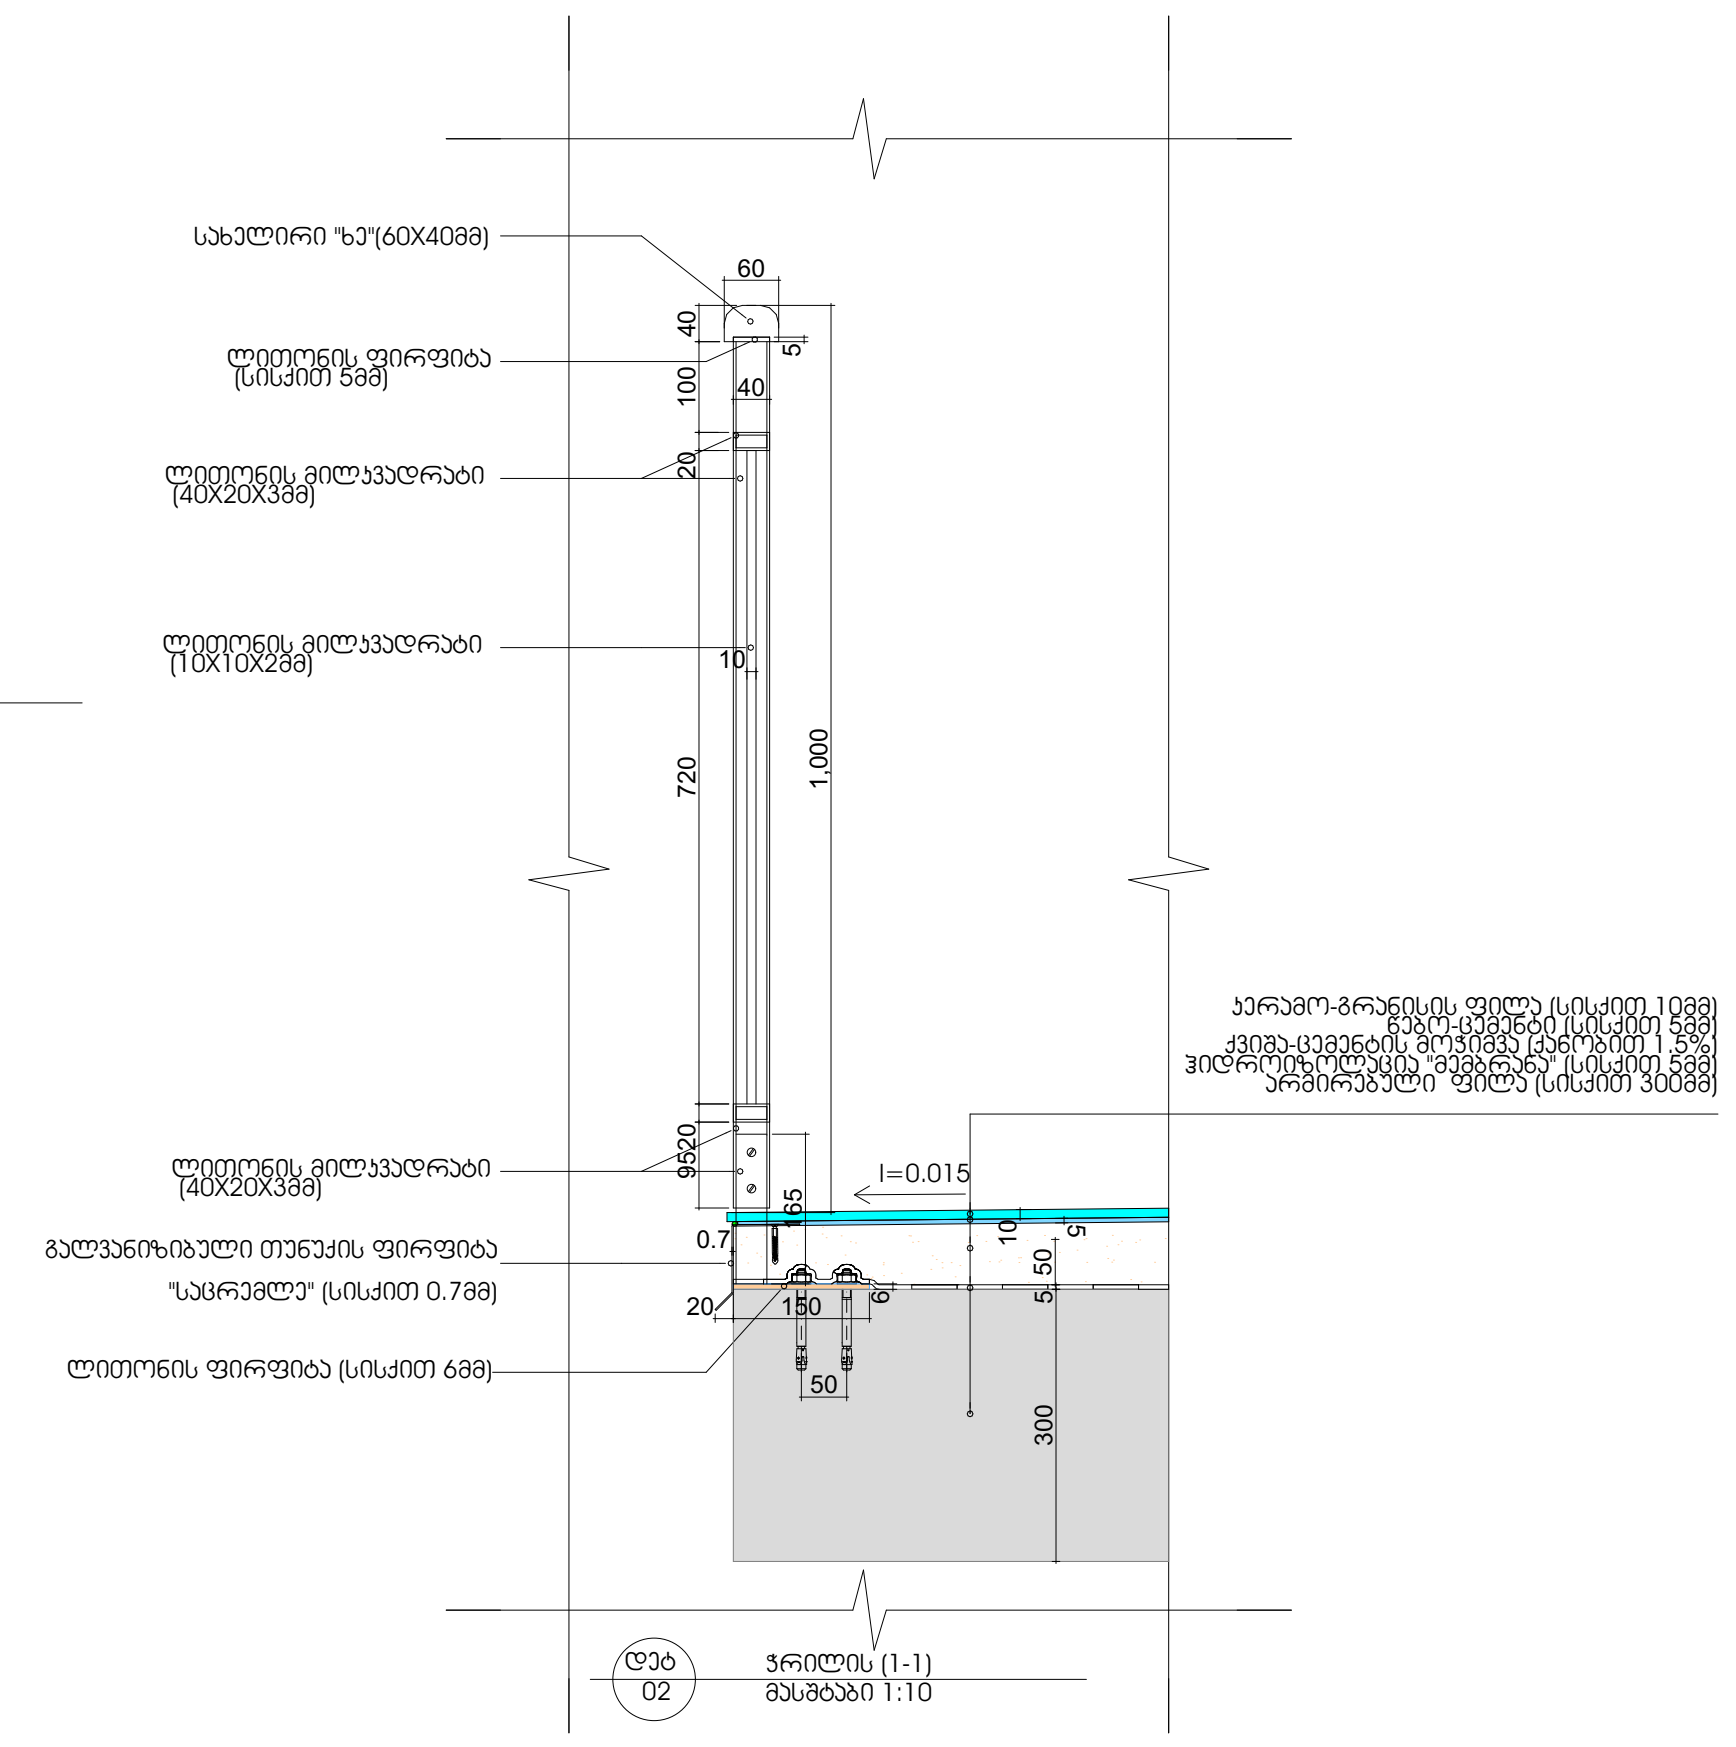

არქიტექტურა

პირობითი ნიშნები

- გასასვლელამდე სავალი მანძილი
- გასასვლელებს შორის დაცილება
- 3 საათიანი ცეცხლმედეგობა
- 2 საათიანი ცეცხლმედეგობა
- 1 საათიანი ცეცხლმედეგობა
- სახანძრო სახელო
- 90 წთ / 1 000 / 2 100 / D - 01 კარის ცეცხლმედეგობა და ნომერი

სახანძრო სიმბოლოს აღმიშვნელი

- სახანძრო მილდგარი
- წყლის დასალევი შადრევანი
- სახანძრო მისაერთებელი
- ხელის ცეცხლმაქრი
- ხელით სამართავი სახანძრო განგაშის ღილაკი
- დამკავებელთა შეტყობინების სისტემა
- ორმხრივი კავშირის სისტემა
- კვამლის ავტომატური აღმომჩენი
- კვამლის მორეაგირე მაუწყებელი
- ავტოსაშხეფი სისტემა
- ალტერნატიული ავტოსაშხეფი სისტემა
- ავარიული განათება
- საავარიო განათება
- ჰაერის დაწნევის სისტემა
- მექანიკური განიავება
- ხმოვანი განგაშის სისტემა
- სახანძრო ჰიდრანტი
- მიკროავტობუსის პარკინგთან მისაწვდომი გასასვლელი ნიშანი
- სართულის ამოსავნობი ნიშანი
- ნიშანი საგანგებო ვითარებაში ფართობის გამოყენების შესახებ
- თავშესაფრის ფართობის ნიშანი
- გასასვლელის ნიშანი ბრაილით
- EXIT გასასვლელის აღმნიშვნელი განათებული ნიშანი

ობიექტი	მრავალბინიანი საცხოვრებელი სახლი
მისამართი	ქალაქი თბილისი, რატევანის ქუჩა N20 ს.კ. 01.12.09.003.052
არქიტექტორი	ამირან ჩოქური
ნახაზი	
ფურცლის ზომა	A2 (420X594mm)
მასშტაბი	1:100
ფურცლის ნომერი	A.01
	1/17/2026 წელი