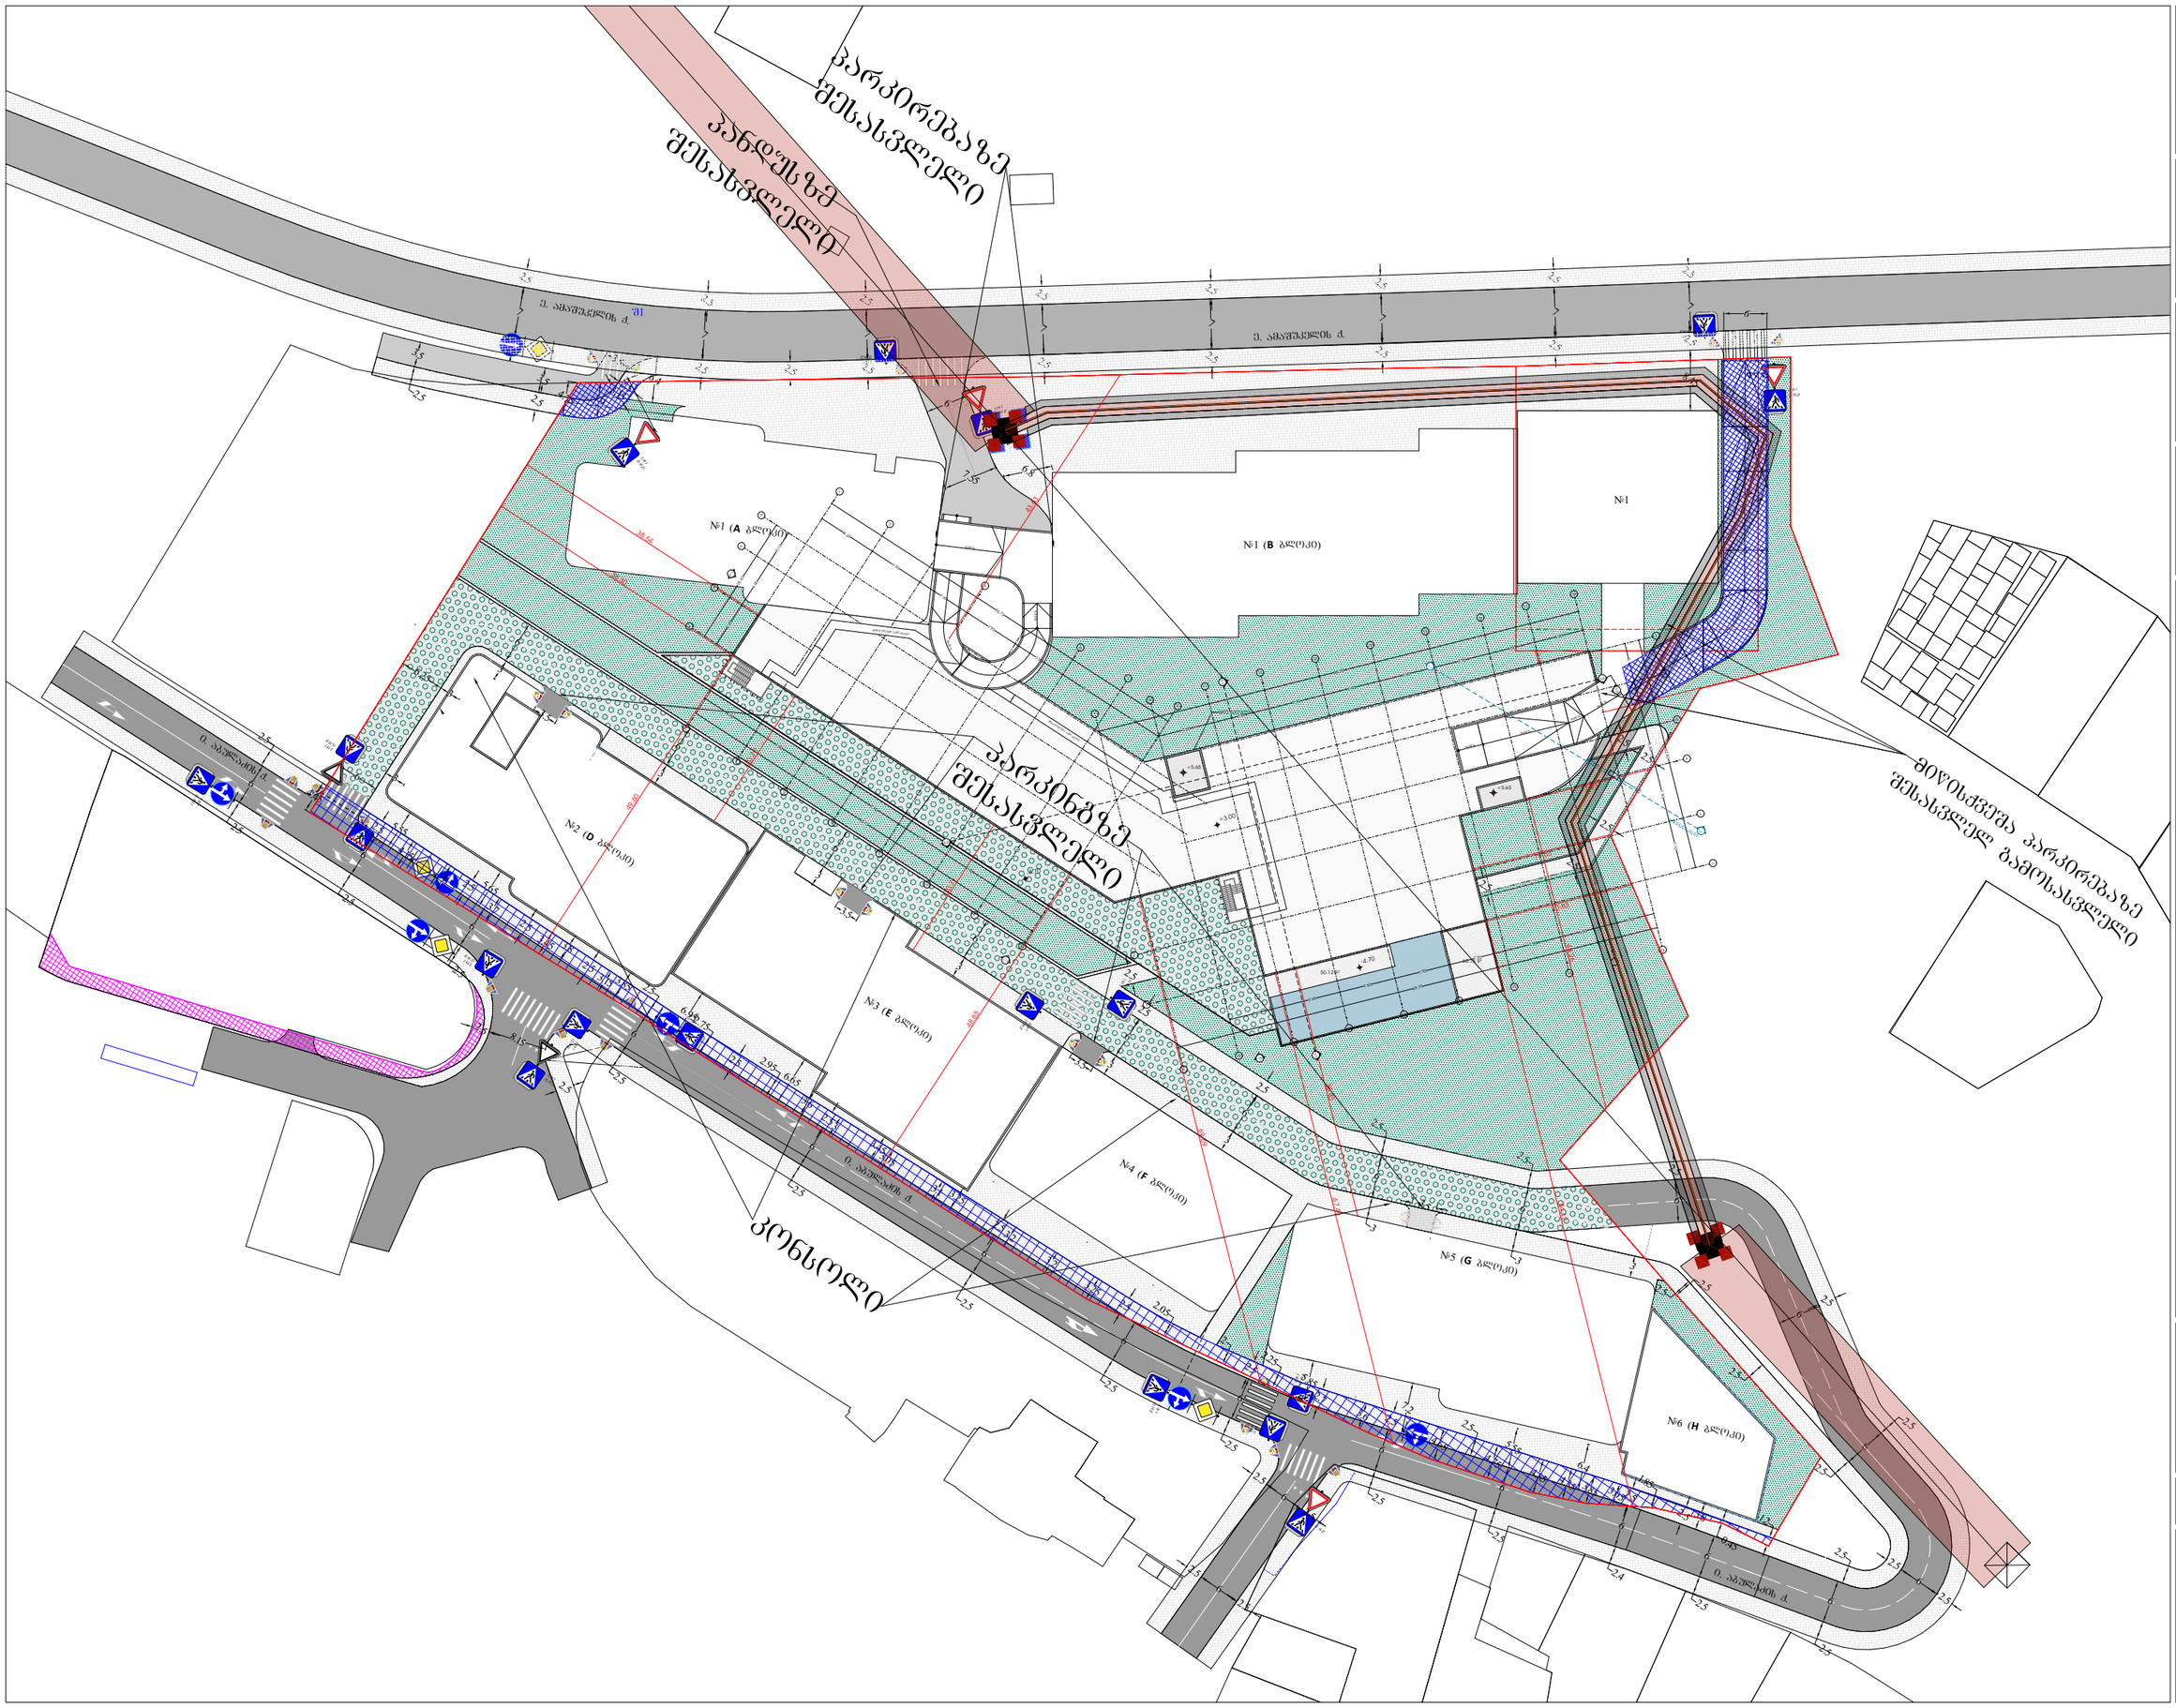

odadezeen

მისამართი: ი.გამრეკელის ქ. №35ა

ს.კ : 405379353

პროექტის მონაცემები:

ფუნქციური დანიშნულება: მრავალფუნქციური კომპლექსი (№1 **C** ბლოკით)


სააღრიცხვო კოდი: 01.14.15.001.418

პოზიცია: სახელი გვარი | ხელმოწერა

მთ.არქიტექტორი: სოფიო ხოჯაჯა

არქიტექტორი: ირაკლი ჯაფარიძე

შენიშვნა:

პირობითი აღნიშვნები:

ტექნიკურ ეკონომიკური მაჩვენებლები:

გენერალური გეგმა

ფურცლის ნომერი:

A.01.1

მასშტაბი | **1:800**

2/3/2026

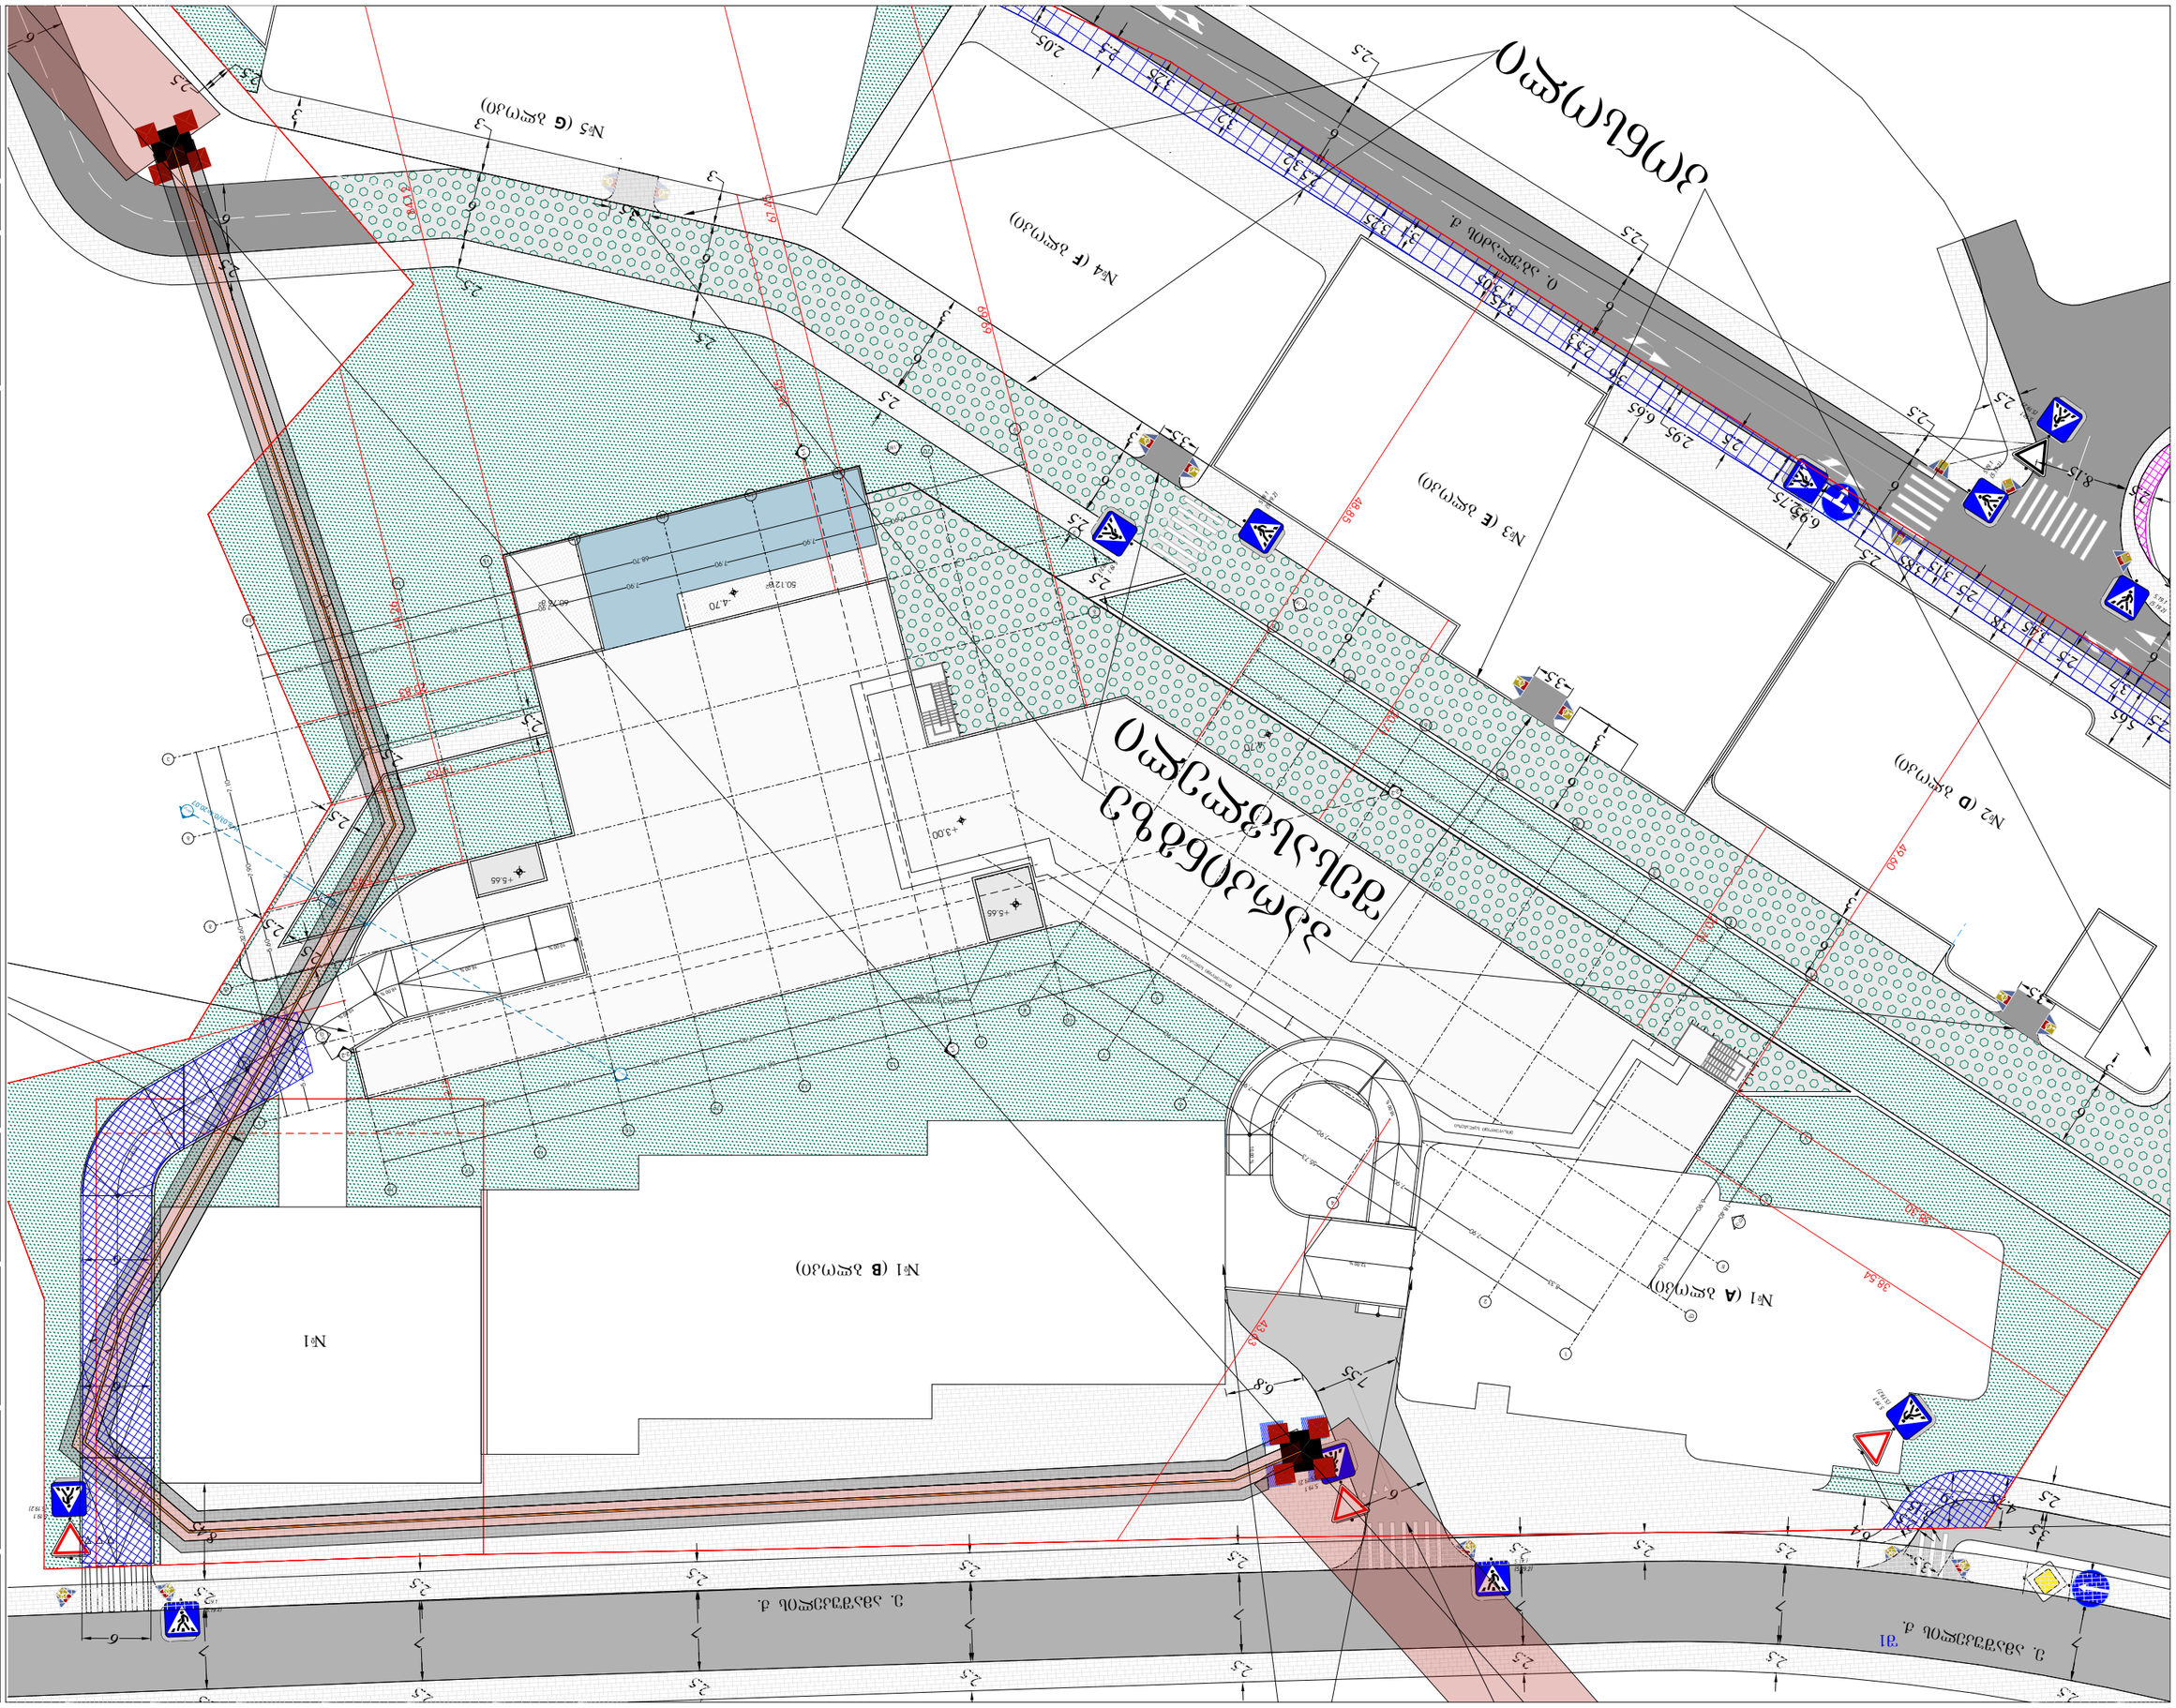

GSPublisherVersion 0.0.100.100

მასშტაბი 1:500

2/3/2026

გენერალური გეგმა

პირობითი აღნიშვნები:

ფურცლის ნომერი:

მისამართი: ი.გამრეკელის ქ. #35ა

შენიშვნა:

s.k : 405379353

პროექტის მონაცემები:

პროექტის მისამართი:ქ.თბილისი,
'დელისი-3'-ის საცხოვრებელი რაიონის
მიმდებარედ, ინტენსიფიკაციის გზის
სამხრეთით, (ნაკვეთი #1/124)
საკადასტრო კოდი: 01.14.15.001.418

A.01.2

ტექნიკურ ეკონომიკური
მაჩვენებლები:

პოზიცია
სახელი გვარი
მთ.არქიტექტორი:

ხელმოწერა

არქიტექტორი:

sofio xojava
ირაკლი ჯაფიაშვილი

ფუნქციური დანიშნულება:
მრავალფუნქციური კომპლექსი (#1 ჩ
ბლოკი)

odadezeen

ყრუ კედელი

5.19.1
(5.19.2)

5.19.1

(5.19.2)

5.19.1

(5.19.2)

5.19.1

(5.19.2)

5.19.1
(5.19.2)

5.19.1

(5.19.2)

5.19.1

(5.19.2)

5.19.1

(5.19.2)

5.19.1
(5.19.2)

5.19.1

(5.19.2)

ე. ამაშუკელის ქ.

ი. აბულაძის ქ.

ე. ამაშუკელის ქ.

6

2.5
2.5

2.5

2.5
2.5

2.5

2.5

2.5

2.5

6

3

3

6

3

6

3

6

6

6

6

2.5

2.5

6

3

6

2.5

2.5

3

6

2.5

3.7

5.65

3.45

2.5

3.15

3.85

2.75

2.95

3

3.05

3.6

3.2

3.2

3.25
2.05

6

6

6

6

6

7

2.5

2.5

7

2.5

2.5
6.4

7

2.5

2.5

2.5

7.55

2.5

7

2.5

6.8

2.5

7

2.5

7

2.5

2.5

7

2.5

2.5

7

2.5

2.5

8.45

3

3

3

2.5

2.5

6

2.5
3.8
2.5

6

2.5

2.5

6.95

2.5
6.65

6

2.5

2.5

3.1
3.25

3.45

6

2.5

2.5

2.5

8.15

2.5

3.5
2.5

3.5

5.19.1
(5.19.2)

2.5
4.75

4.9

3.15

60.76 m

2

50.12 m

2

16.00 %

10.00 % 16.00 %

16.00 % 10.00 % 10.00 %

16.00 %

16.00 % 10.00 %

1-18

1-18/2

d'-a'

a-d

+5.65

+5.65
+5.65

7.90 7.90 7.90 7.90 7.90 7.90 6.50 6.90
7.90

7.10

6.60

5.60

5.40

32.60

6.40

6.90

5.10

18.40

7.90 7.90 7.90 7.90 7.90 7.90 6.50 6.90

8.33

7.90

7.90

7.90

7.90

7.90

7.90

55.73

68.70

68.70

8.03
17.93

13.94

19.63

44.26

38.30

38.54

49.60

48.85

69.69

84.12

2.13

67.45

20.83

20.71

20.70

35.45

S1

H=8.03/0.4=20.07

10.00 %

სხივი სხივი

1-1 1-1

2-2 2-2

18

18

17

17

16

16

15

15

14

14

13

13

12

12

11

11

10

10

8

8

7

7

6

6

5

5

4

4

3

3

2

2

a'

b'

g'

e

d'

v

d

g

9

9

1

1

a

a

b

b

3.5

3.5

3.5

3.5

konsoli

parkingze

შესასვლელი

A #1 (B ბლოკი)

A#1

A#2 (D ბლოკი)

A#3 (E ბლოკი)

A#4 (F ბლოკი)

#5 (G ბლოკი)

A#1 (A ბლოკი)

16.00 %

10.00 %

12.00 %

+3.00

-4.70

-4.70

8.33

7.90

7.90

7.90

7.90

7.90

7.90

55.73

43.63

1.20

1.20

მისაწვდომი სვლაგეზი

მისაწვდომი სვლაგეზი