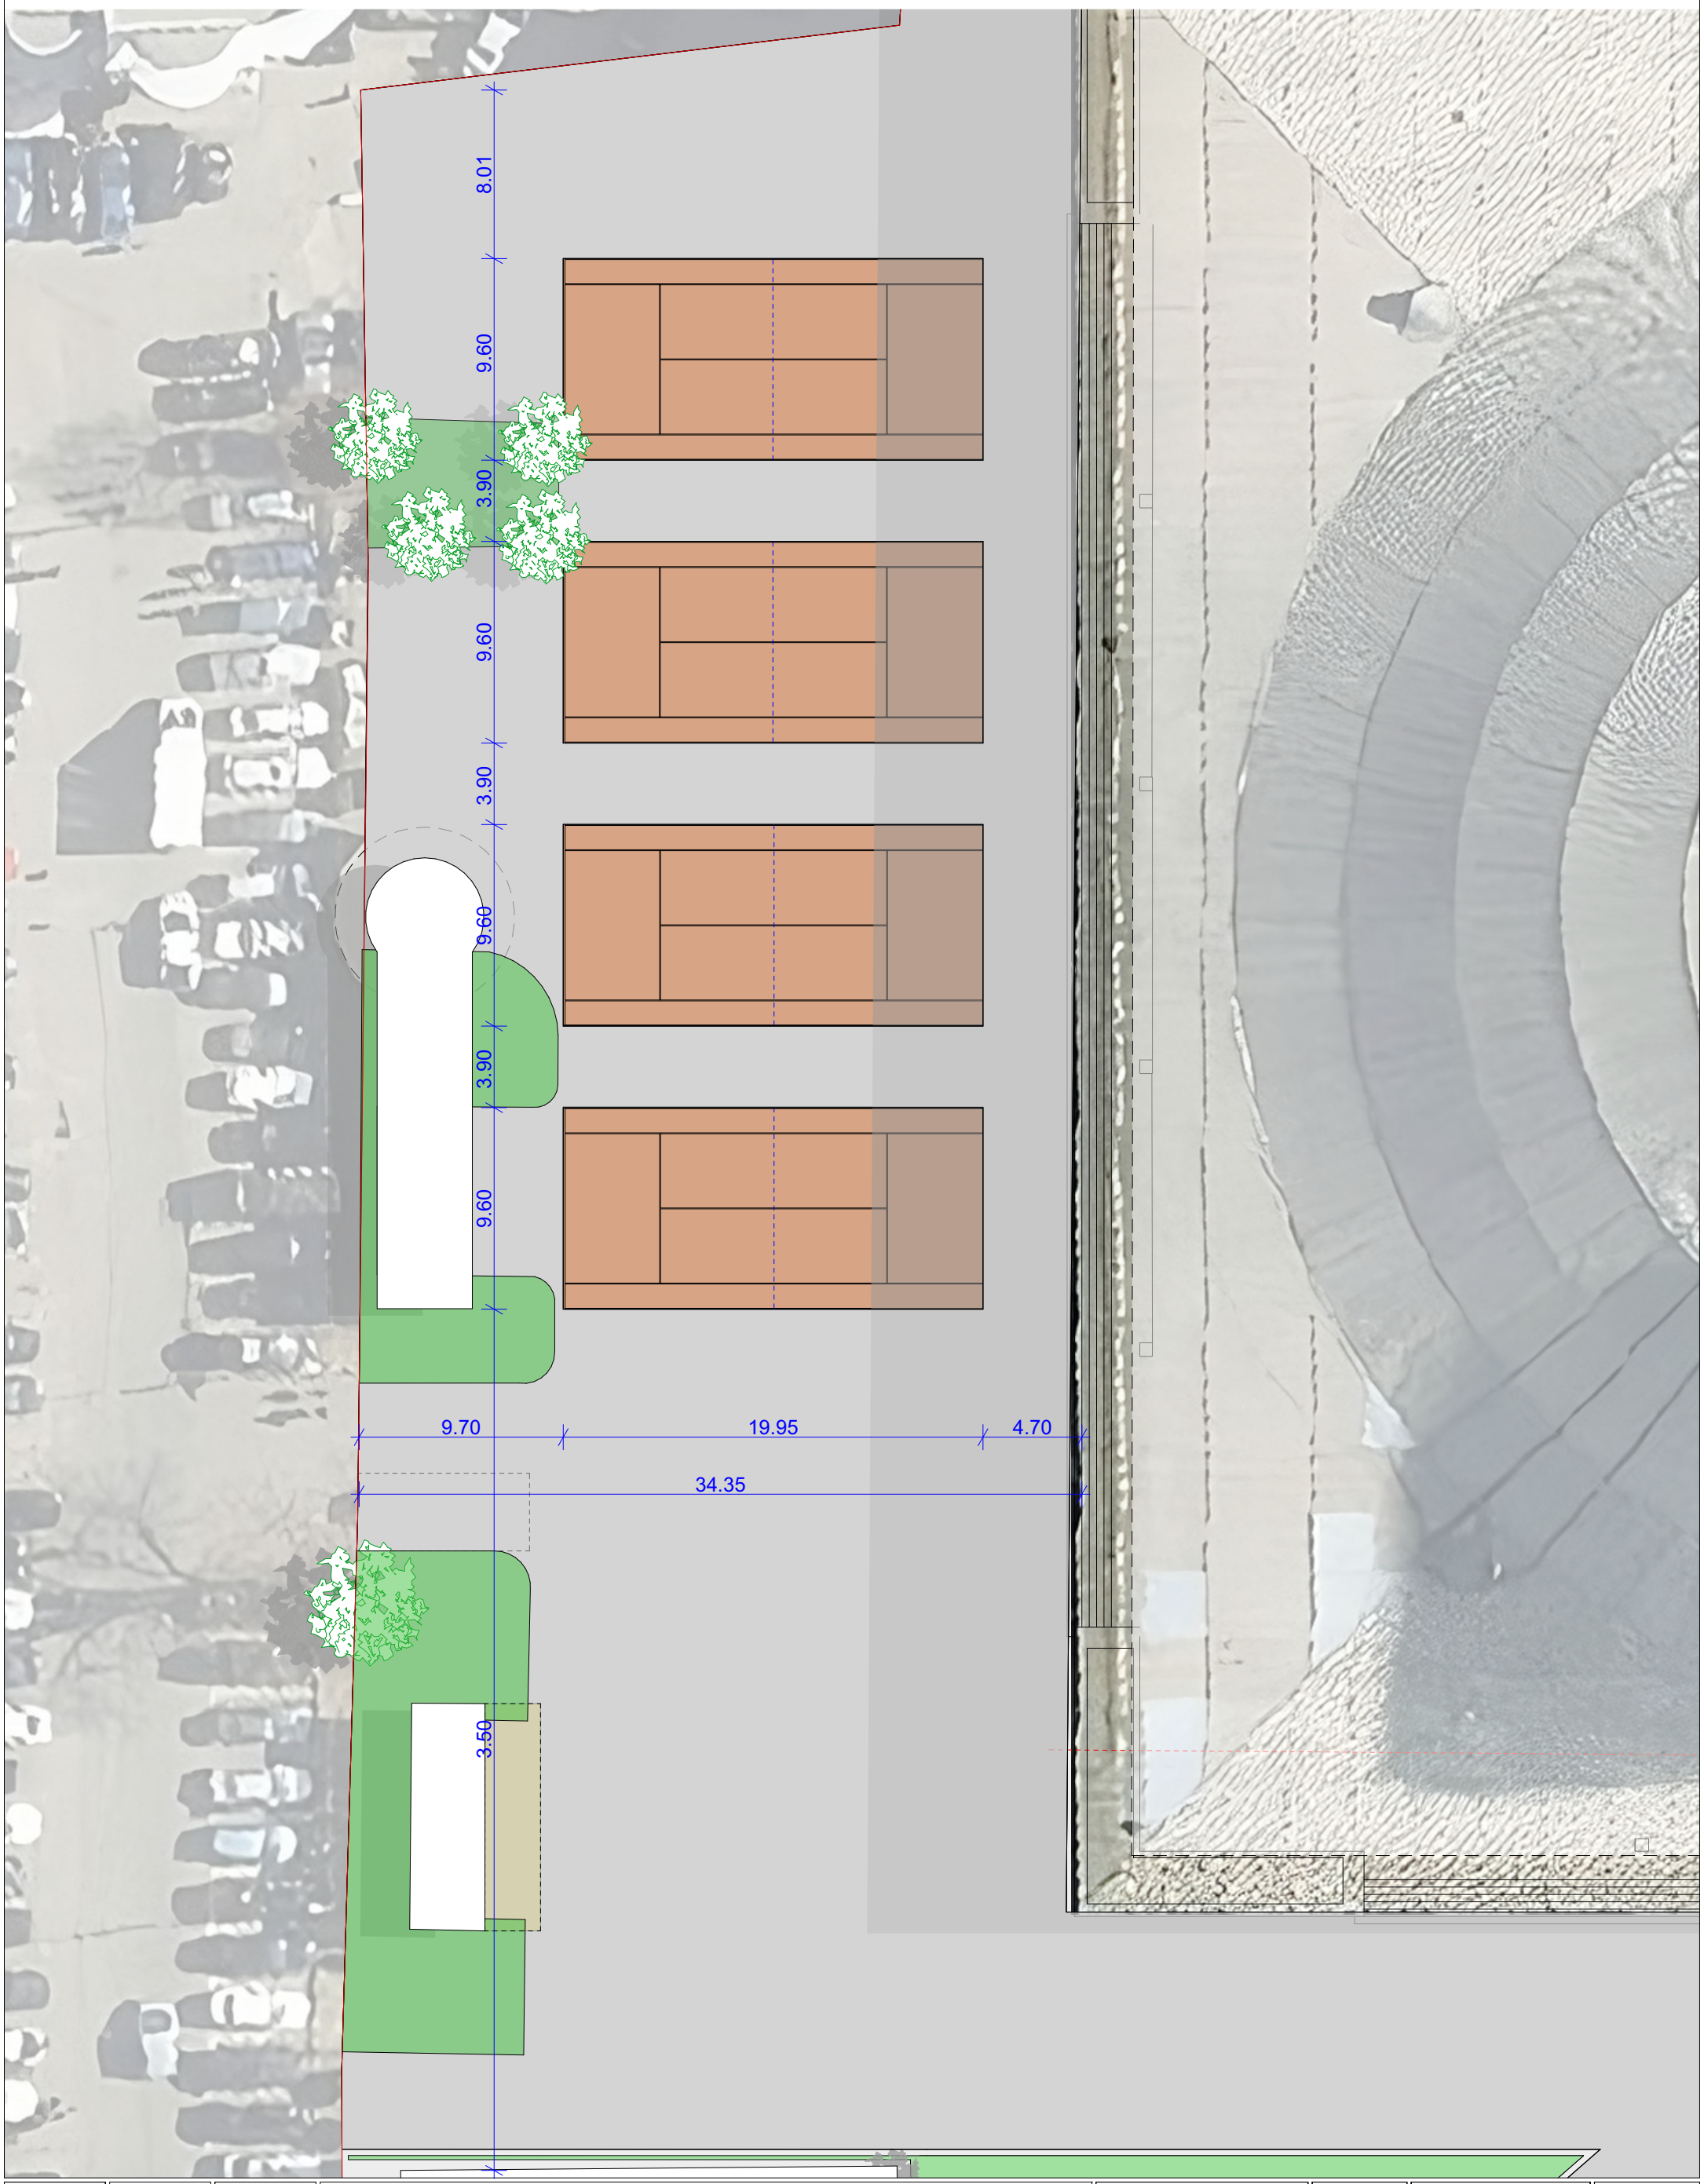

GSPublisherVersion 0.0.100.100

9.70 19.95 4.70 9.60 3.90 9.60 3.90 9.60 8.01 3.90 9.60 3.50

34.35

მასშტაბი

ტერიტორიის
გეგმა
სულ გვ.
000

ფურცელი
A3

გვერდი
000

ჯგუფი

დასახელება

თარიღი
YY/MM/DD

მშენებლობის /პროექტის მენეჯერი

ხელმძღვანელი/არქიტექტორი

ia Cexeria

გივი მაჭავარიანი

პროექტის მენეჯერი

არქიტექტორი

2025.08.29

3D ვიზუალიზატორი

არქიტექტორი

ტექ. ეკონომიკური მაჩვენებლები

სპორტის სასახლის ტერიტორიაზე კორტების მოწყობის სქემა