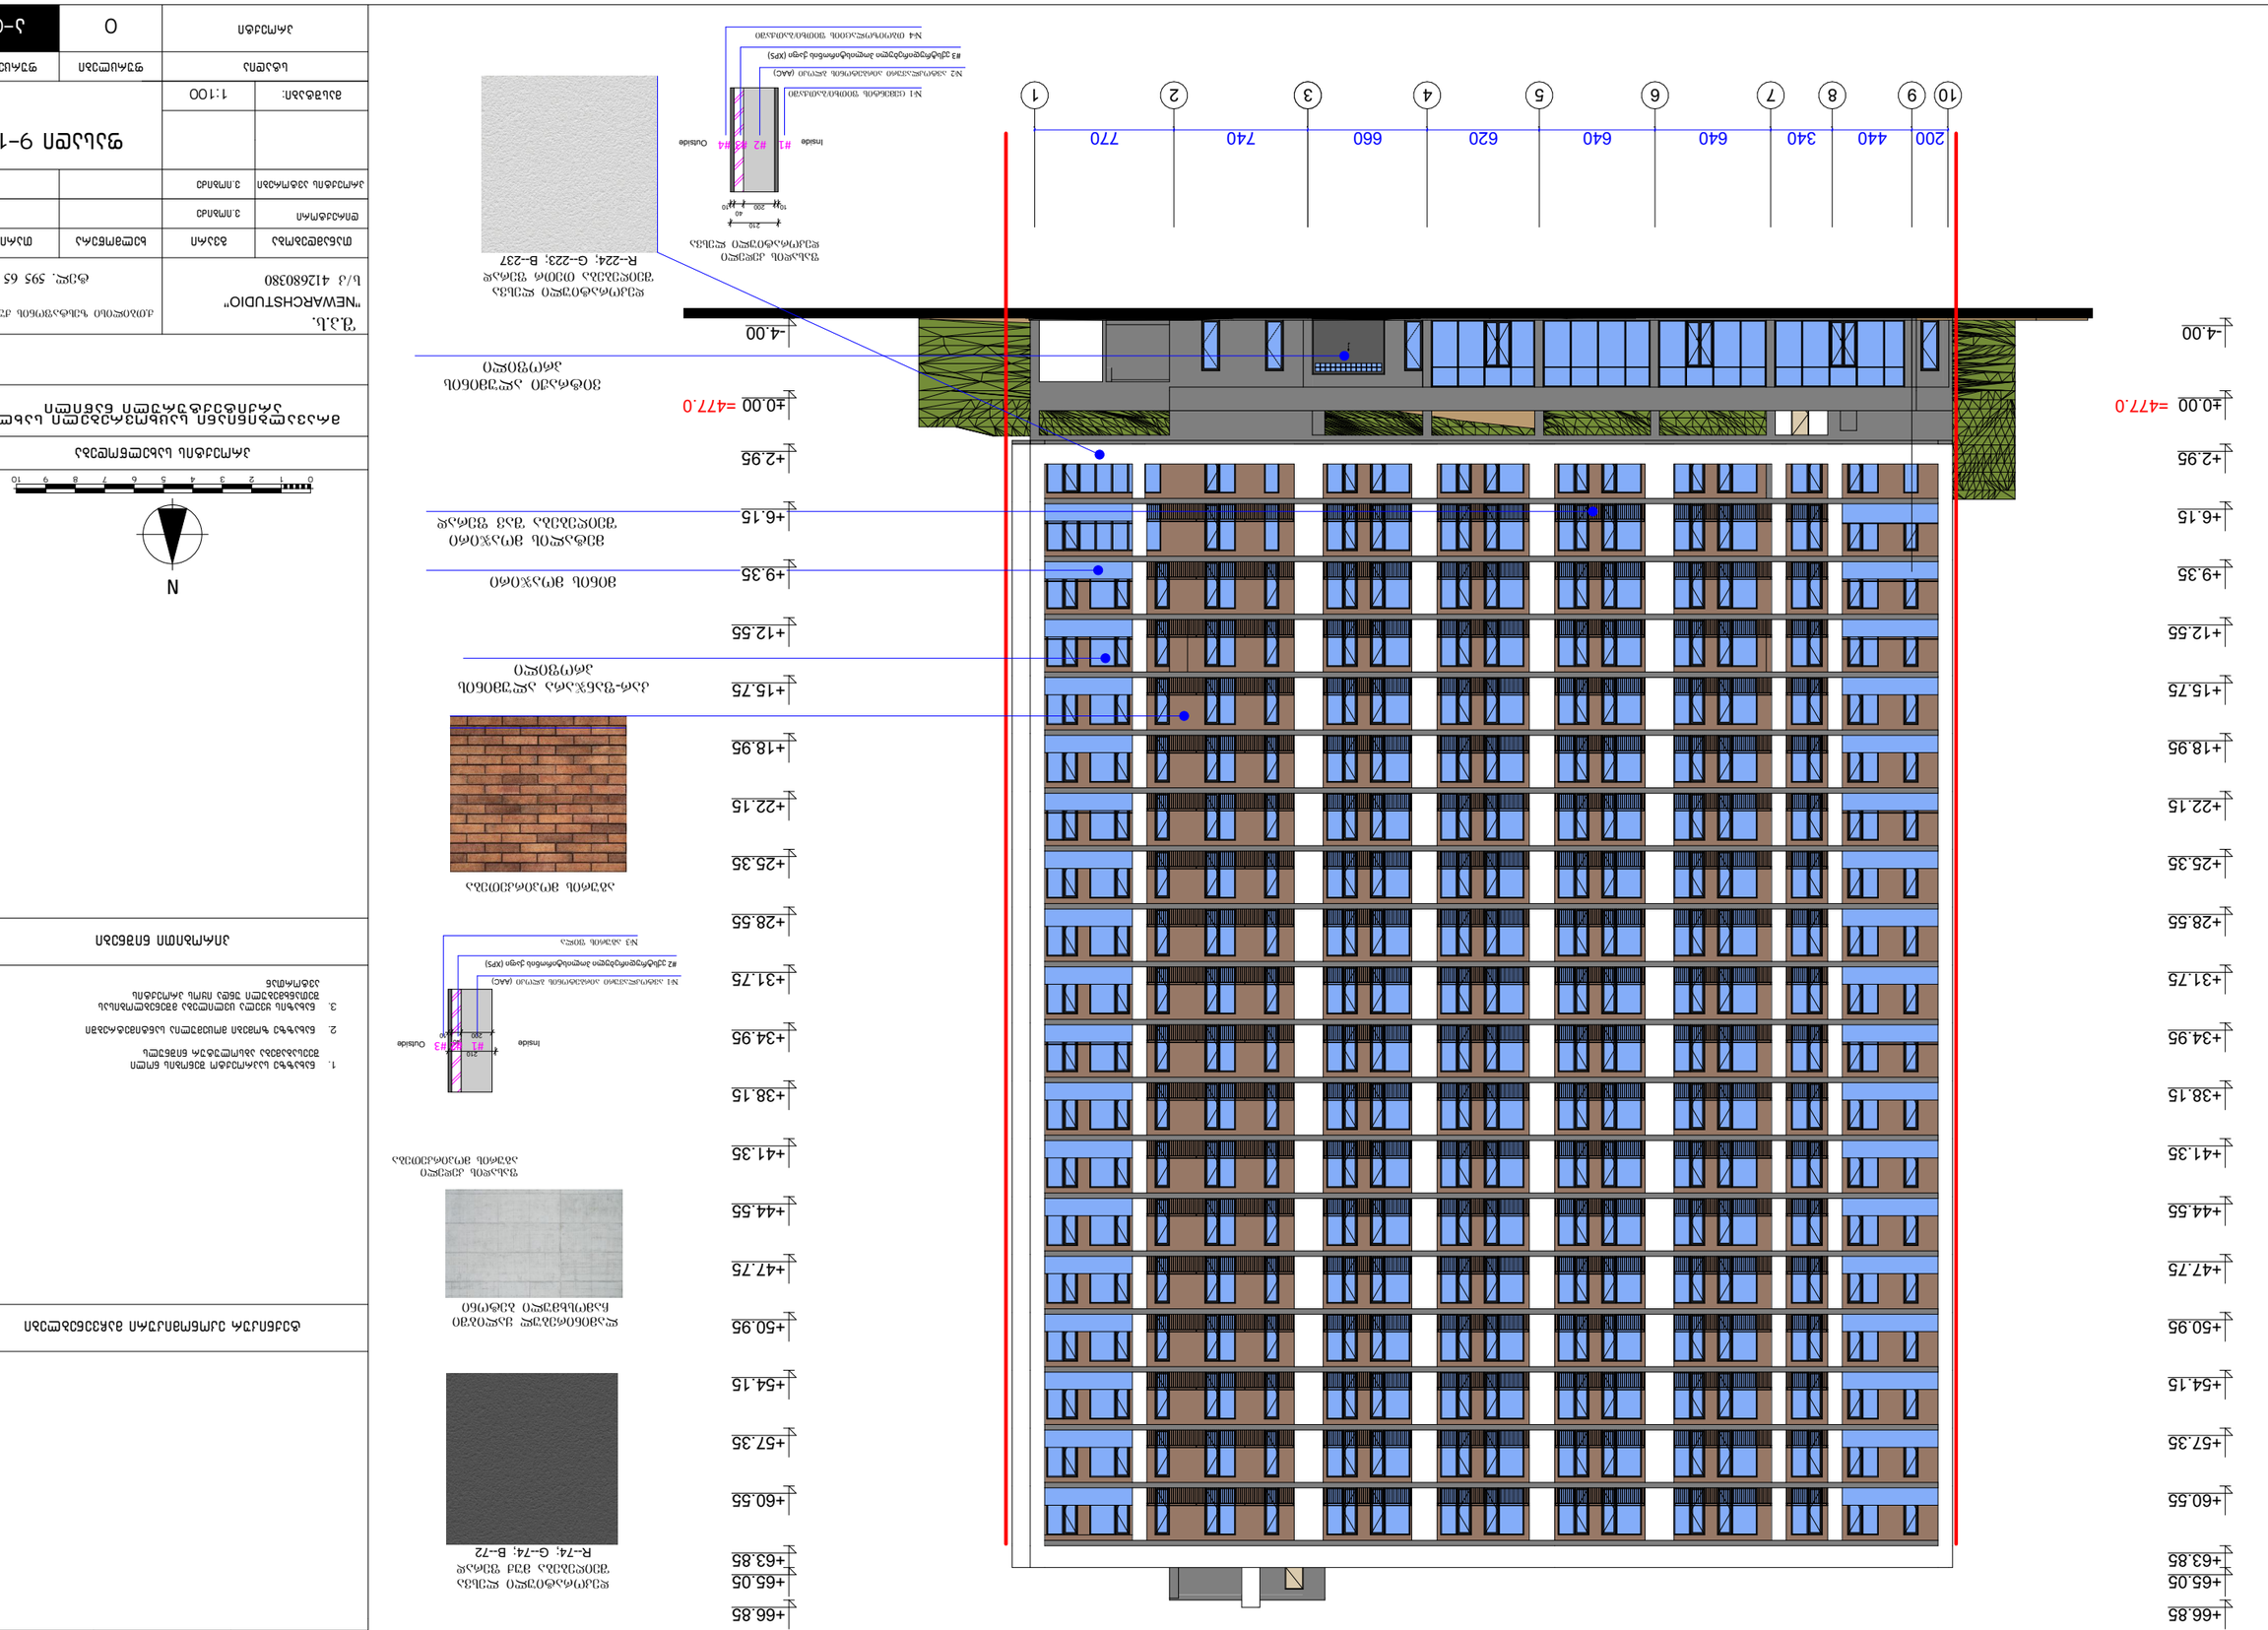

ფასადის 9-1

მასშტაბი:	1:100
ნახაზის:	ფასადი
ფორმატი:	A-3
ნახაზის №:	1
თარიღი:	2023 წ.

პროექტირების სტადია	პროექტის ეტაპი	ფურცლების რაოდენობა	ფურცელი
მ.პ.			
პროექტის ავტორი	მ.პ.		
ტექნიკური ხელმძღვანელი	მ.პ.		

ქ. თბილისი
"NEWARCHSTUDIO"
ს/კ 412680380
ტელ. 595 65 85 23

ფასადის ფერადოვანი გადაწყვეტა



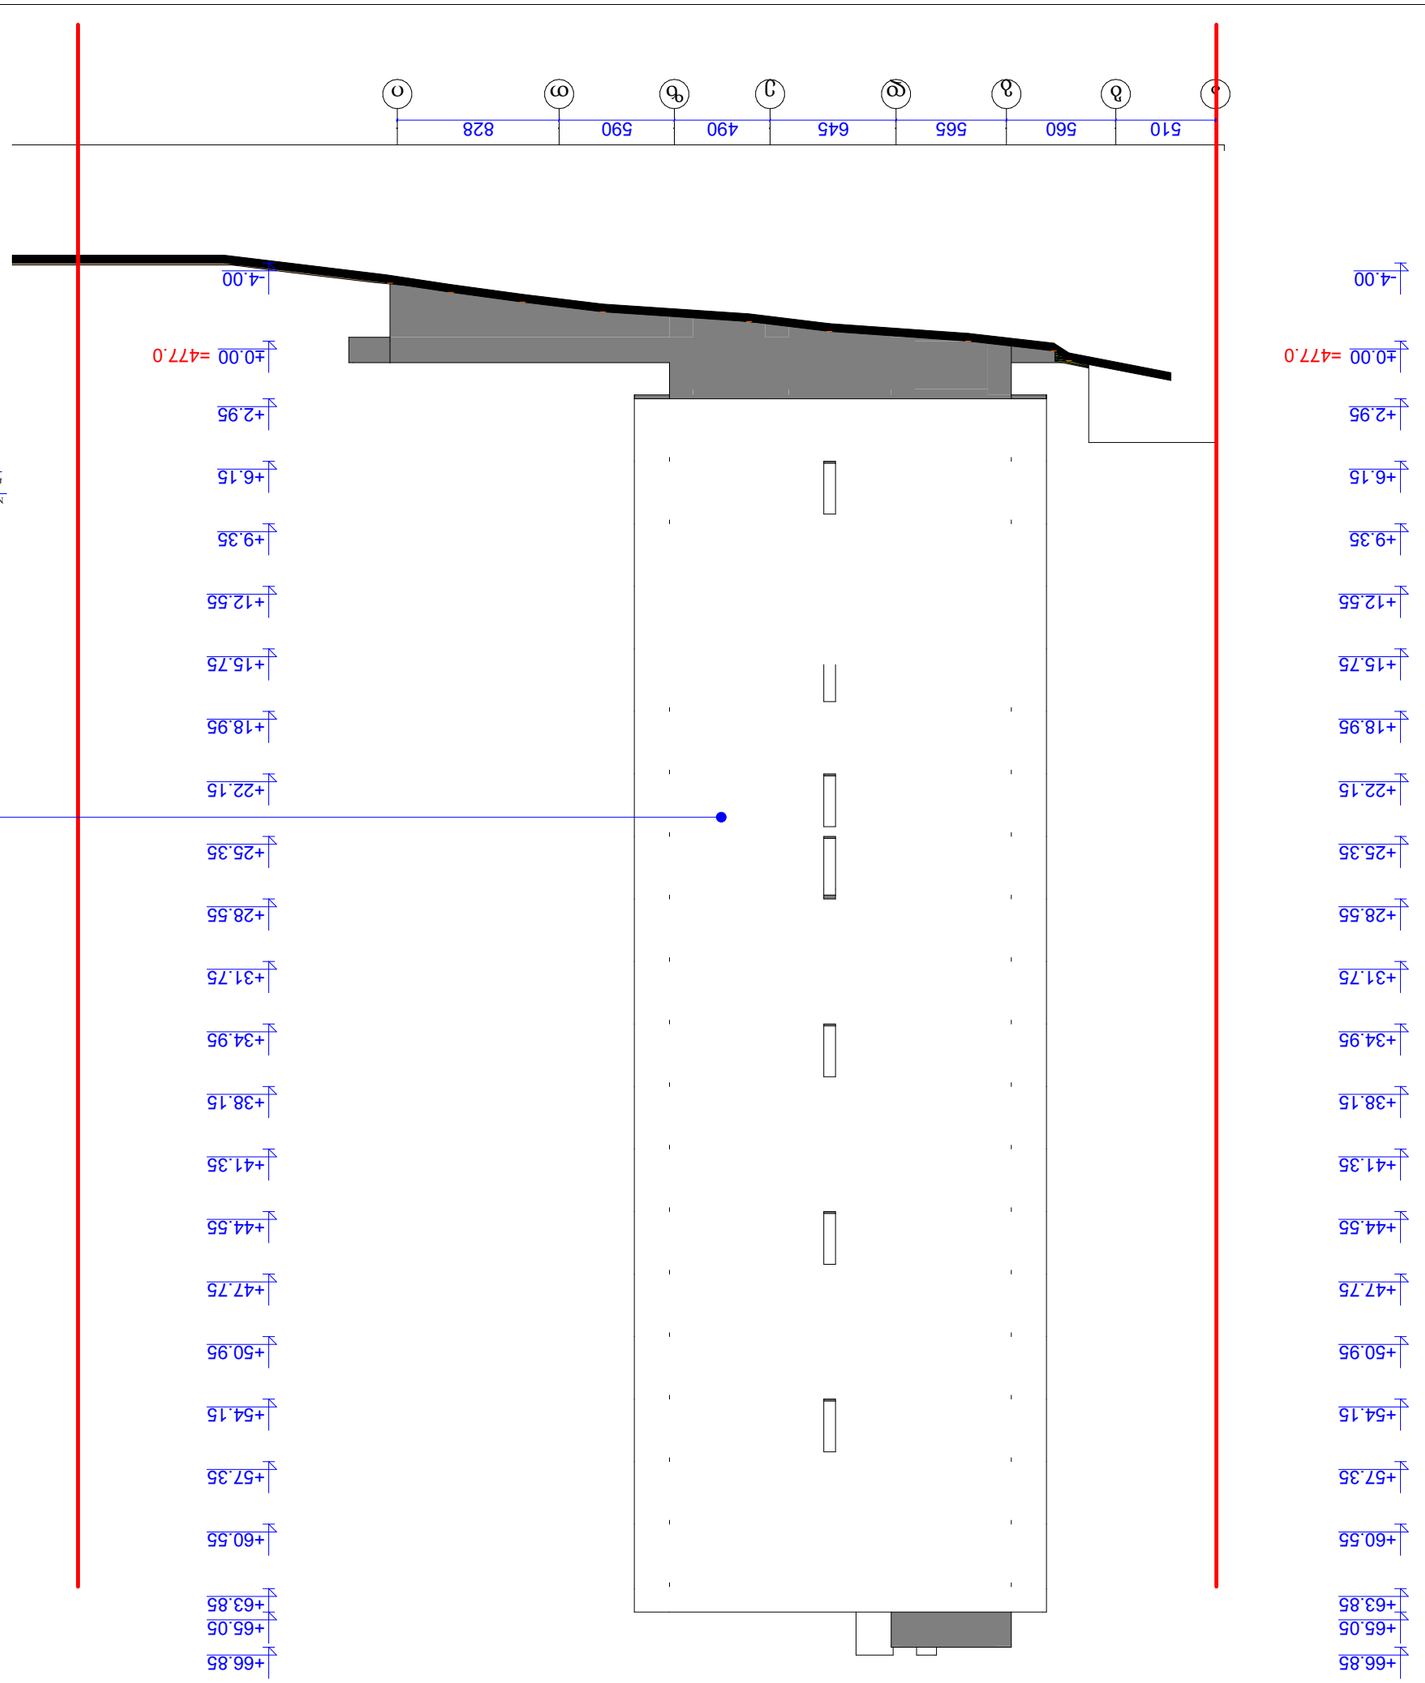

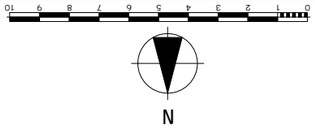

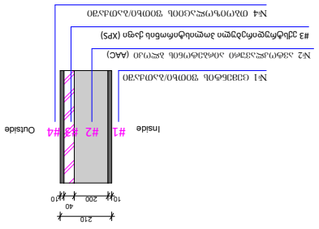

ალუმინის ფილების ფასადი ვენტილირებადი სისტემა
R-224; G-223; B-237



ალუმინის ფილების ფასადი ვენტილირებადი სისტემა
R-224; G-223; B-237

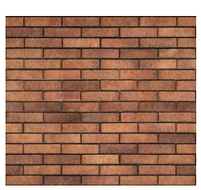

ბეტონის ზედაპირი ხის ყალიბის ანაბეჭდით

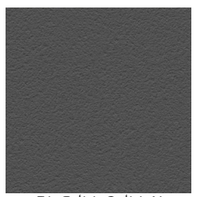

ბეტონის ზედაპირი ხის ყალიბის ანაბეჭდით
R-74; G-74; B-72


მშენებელი	შ.პ.ს. "NEWARCHSTUDIO"
	ს/ნ 412680380
	ტელ. 595 65 85 23







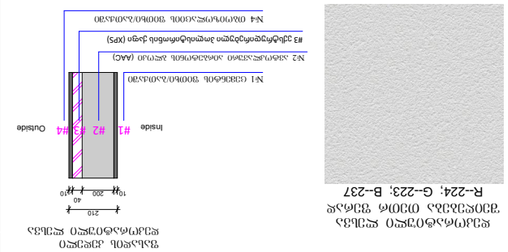
Inside
Outside
#1
#2
#3
#4
210
40
200
10

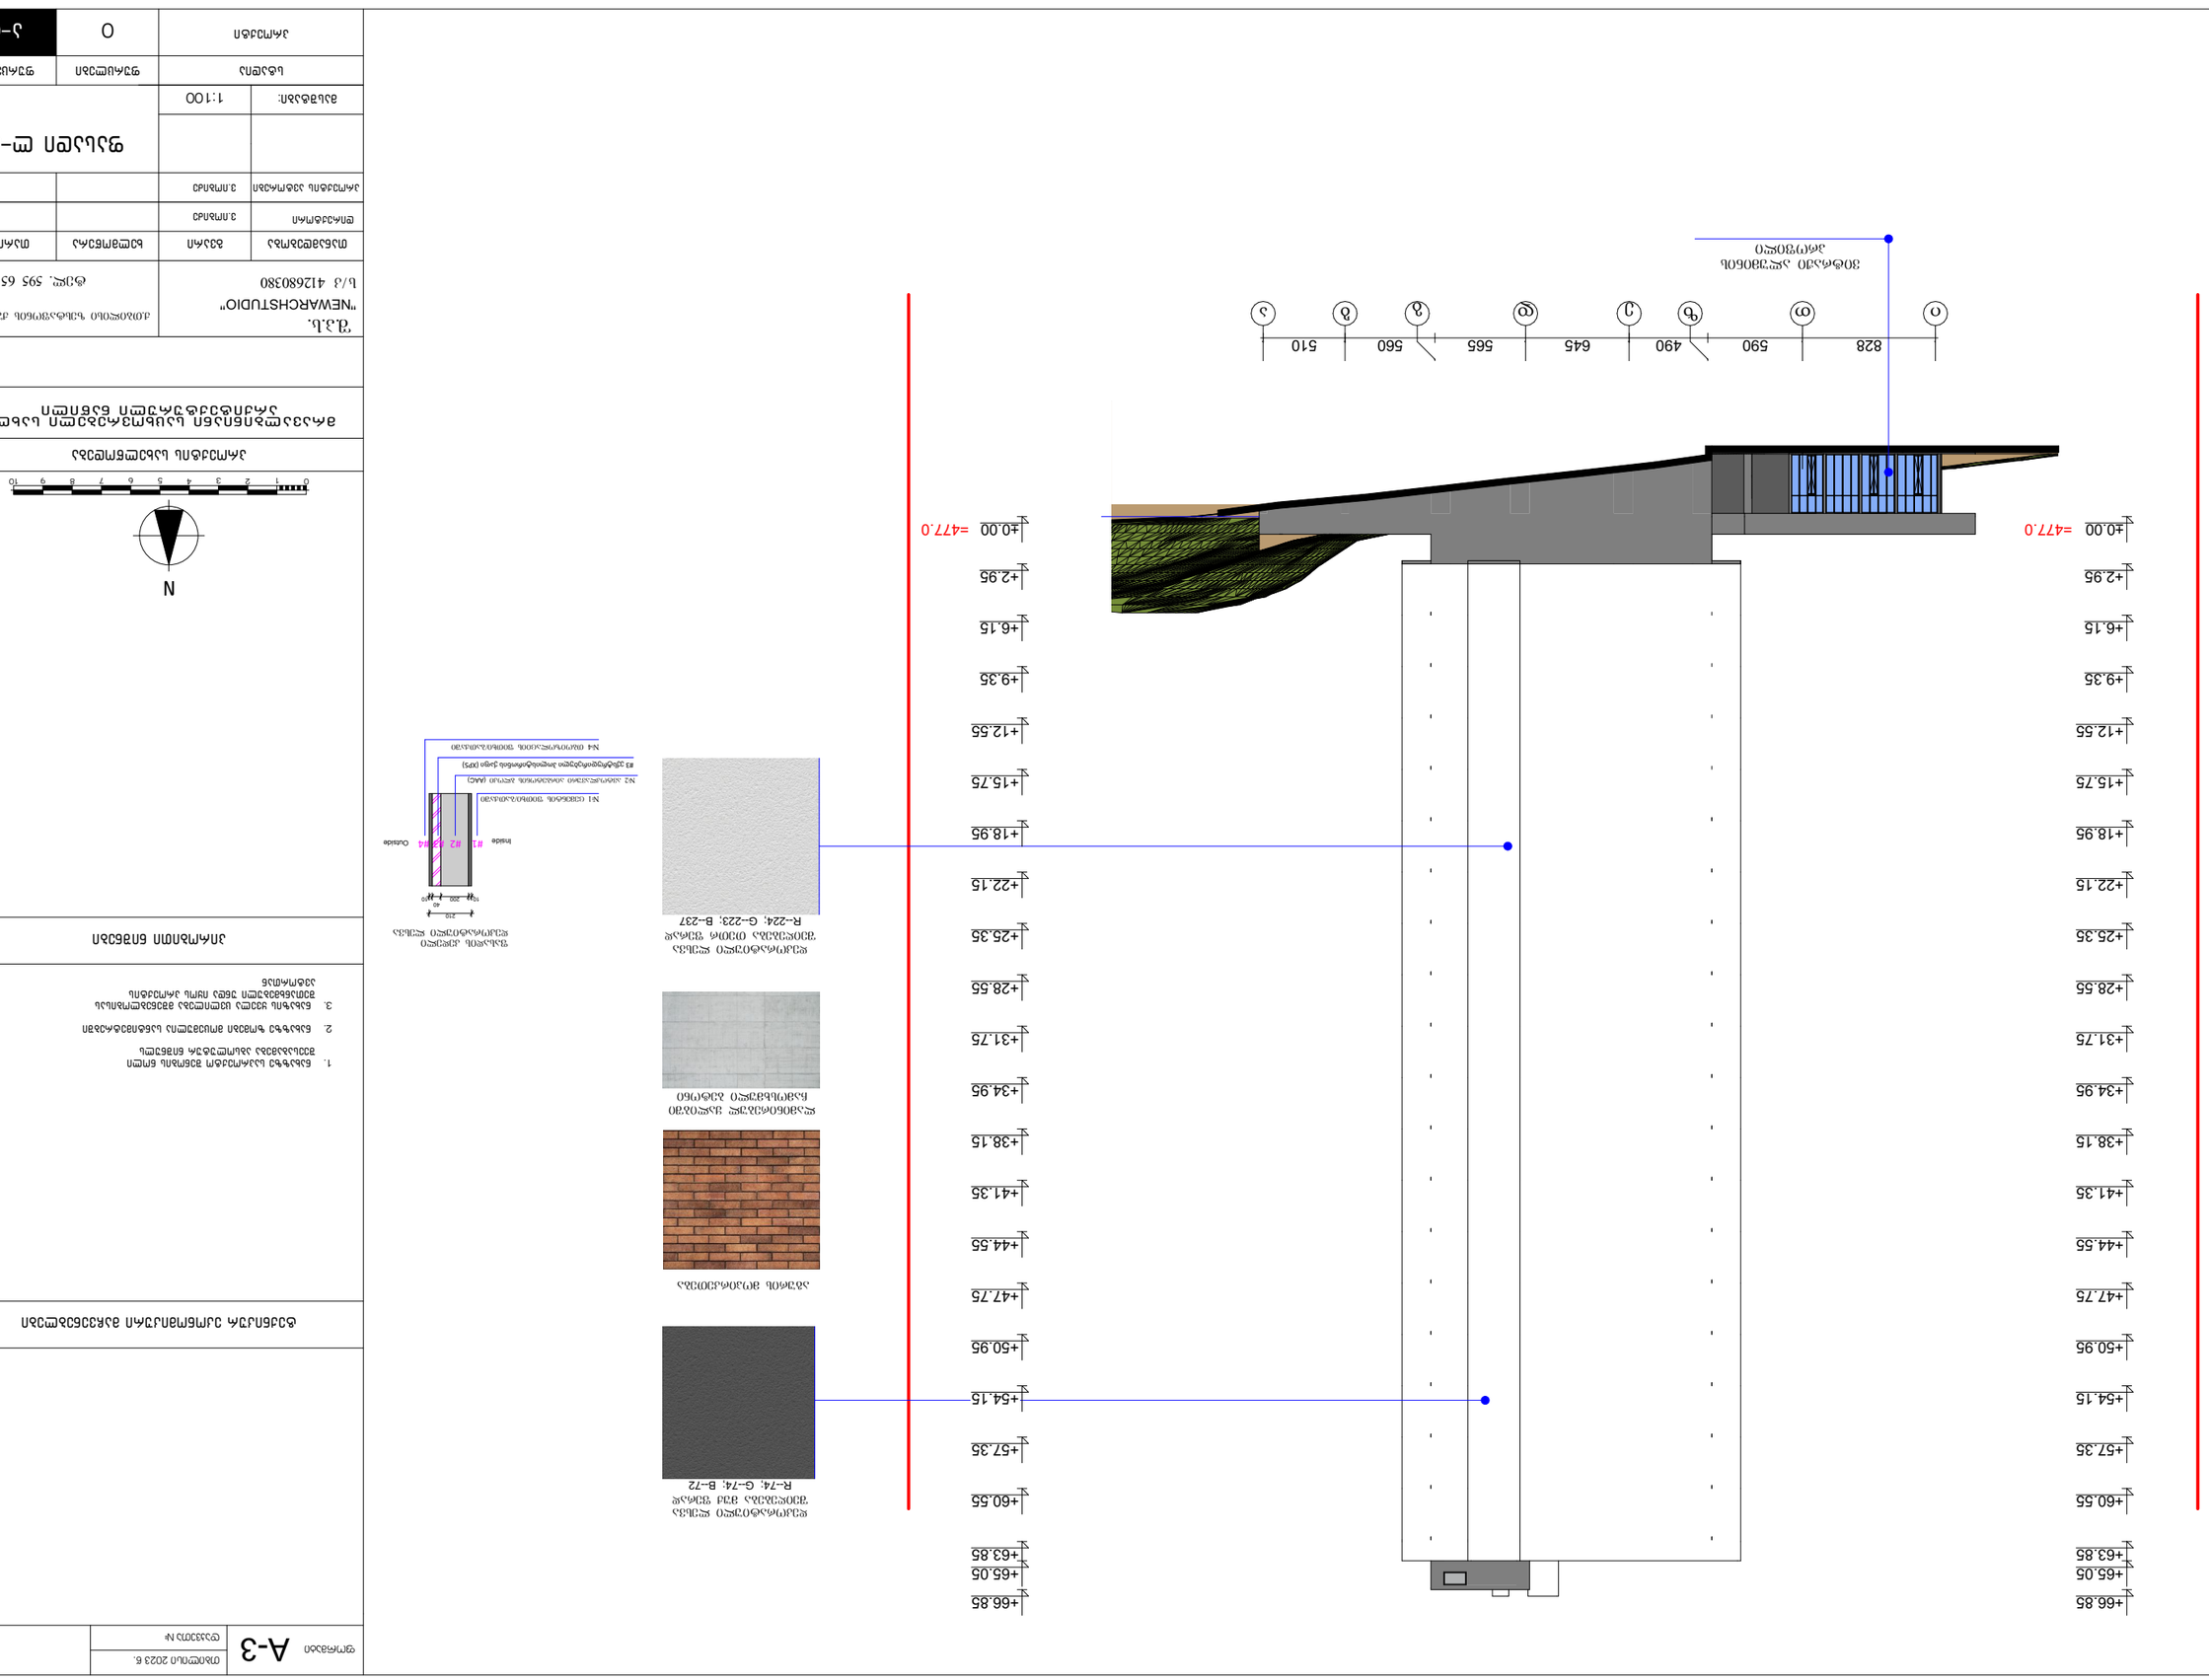
+66.85
+65.05
+63.85
+60.55
+57.35
+54.15
+50.95
+47.75
+44.55
+41.35
+38.15
+34.95
+31.75
+28.55
+25.35
+22.15
+18.95
+15.75
+12.55
+9.35
+6.15
+2.95
±0.00 =477.0
0 828 590 490 645 565 560 510
N
0 1 2 3 4 5 6 7 8 9 10
Inside
Outside
#1 #2 #3 #4

იატაკი



#1 ცემენტით მოსწორება

#2 ბეტონი

#3 ექსტრუდირებული პოლისტირონის ქაფი (XPS)

#4 თბოიზოლაციის ფითხი/ბათქაში

სახურავი

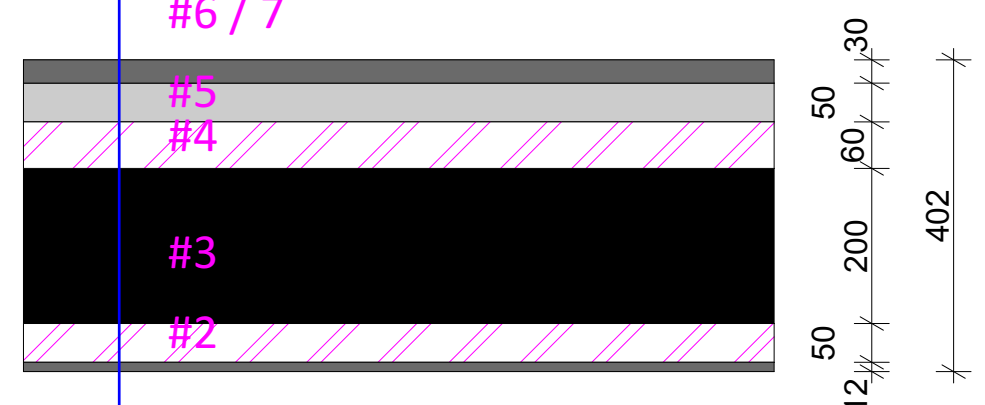

#1 თაბაშირ მუყაო

#2 ექსტრუდირებული პოლისტირონის ქაფი (XPS)

#3 ბეტონი

#4 ექსტრუდირებული პოლისტირონის ქაფი (XPS)

#5 ცემენტით მოსწორება

#6 ბიტუმიანი ზოლები მინის ბოჭკოვანი ქსოვილები

#7 პოლიმერული ჰიდროსაიზოლაციო FTO BIS TPO ლ

ფასადის კედელი

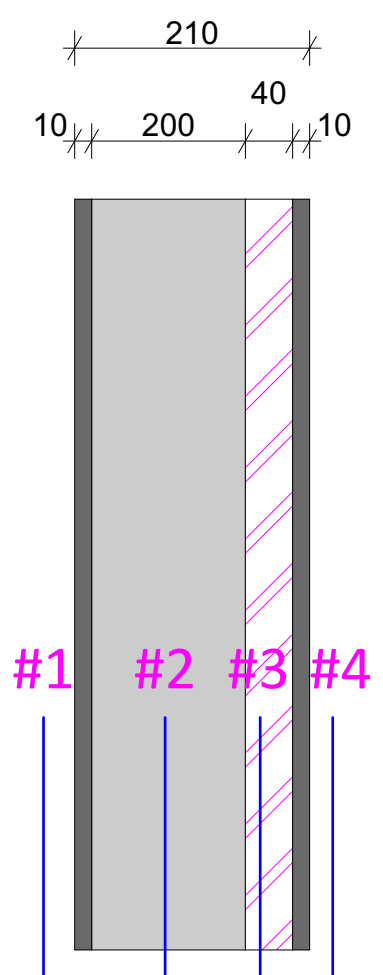

№1 ცემენტის ფითხი/ბათქაში

№2 ავტოკლავური აირბეტონის ბლოკი (AAC)

#3 ექსტრუდირებული პოლისტირონის ქაფი (XPS)

№4 თბოიზოლაციის ფითხი/ბათქაში

ფასადის კედელი

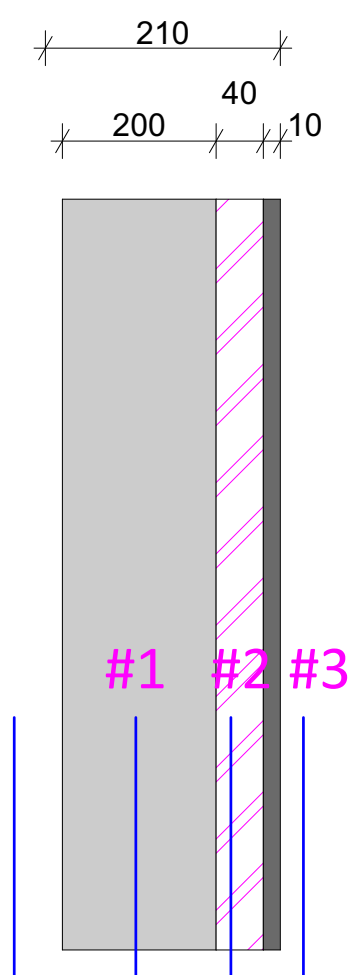

№1 ავტოკლავური აირბეტონის ბლოკი (AAC)

#2 ექსტრუდირებული პოლისტირონის ქაფი (XPS)

№3 აბურის ფილა

ფორმატი	A-3	თბილისი 2023 წ.
		დაკვეთა №

ტექნიკურ ეკონომიკური მაჩვენებლები

1. ნახაზზე საპროექტო შენობის ნოლი შეესაბამება აბსოლუტურ ნიშნულს
2. ნახაზზე ზომები მოცემულია სანტიმეტრებში
3. ნახაზის ყველა ცვლილება მშენებლობისას შეთანხმებული უნდა იყოს პროექტის ავტორთან

პირობითი ნიშნები

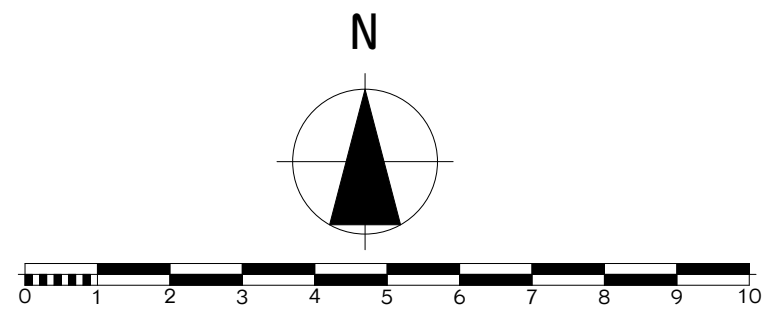

პროექტის სახელწოდება

მრავალბინიანი საცხოვრებელი სახლი არქიტექტურული ნაწილი

შ.პ.ს. "NEWARCHSTUDIO"
ს/კ 412680380
ქ.თბილისი ზესტაფონის ქუჩა №13
ტელ. 595 65 85 23

თანამდებობა	გვარი	ხელმოწერა	თარიღი
დირექტორი	ვ.იობიძე		
პროექტის ავტორები	ვ.იობიძე		
მასშტაბი:	1:100	2 სართული +2.95 ნიშნულზე	

სტადია	ფურცლები	ფურცელი
პროექტი	0	ა-0

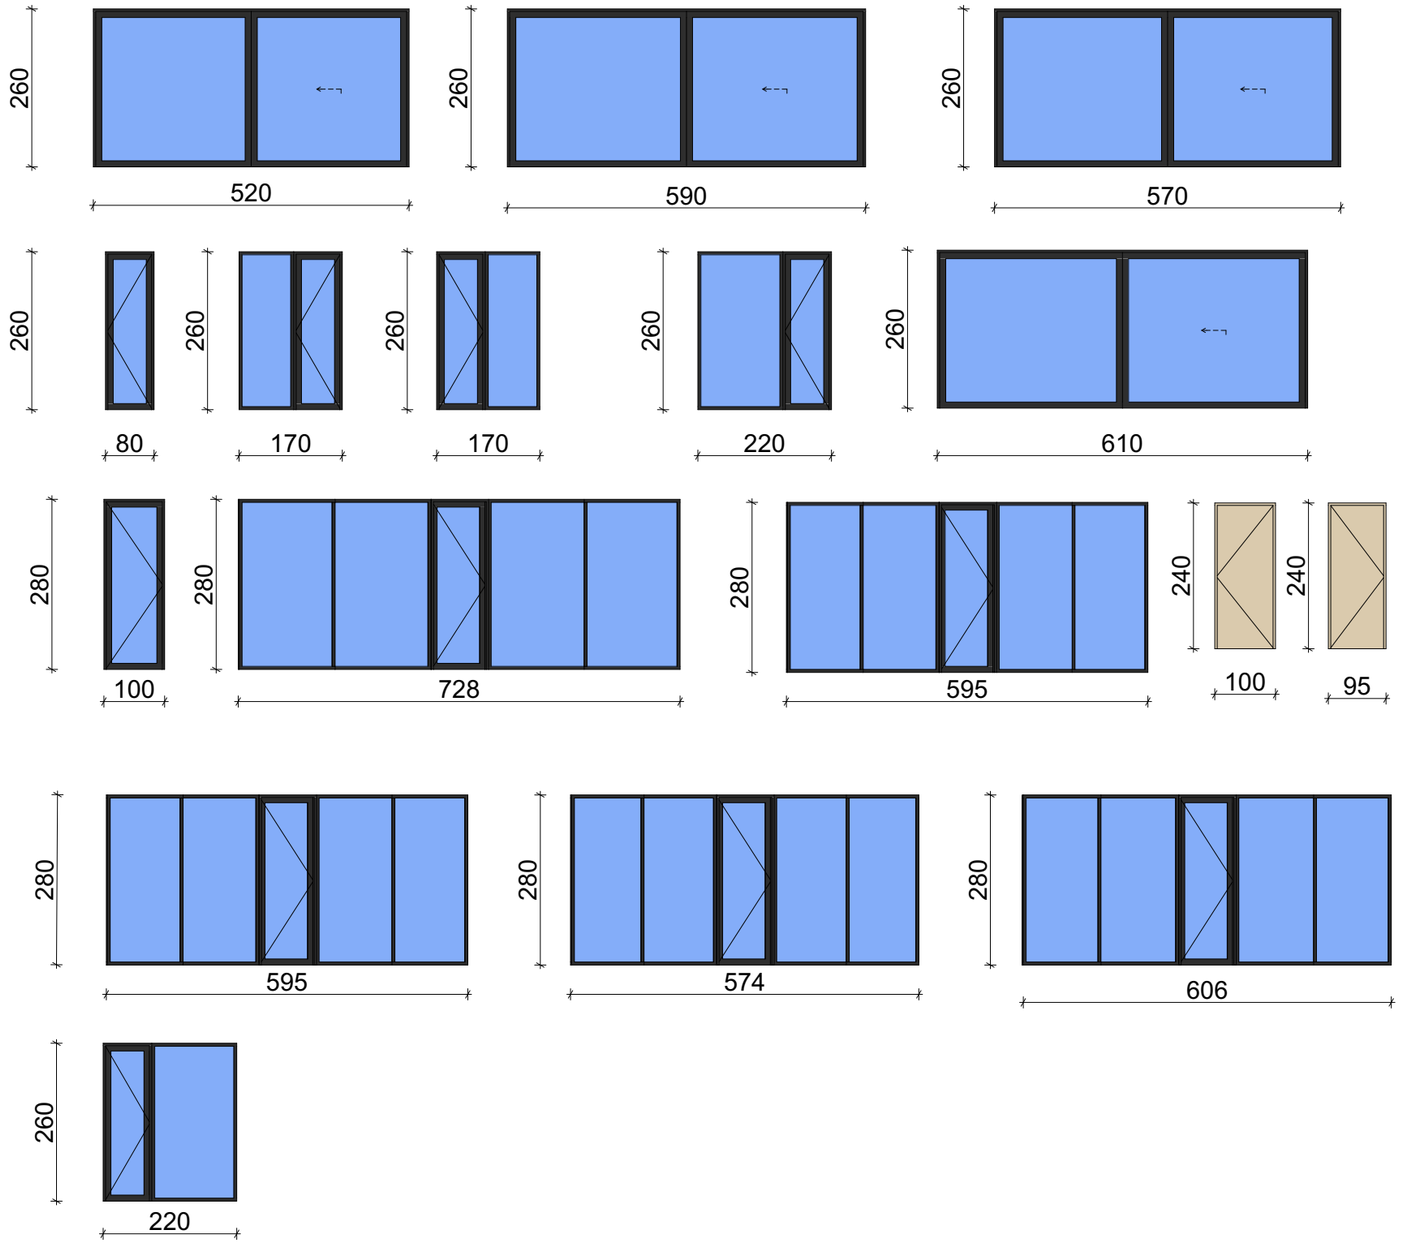

ფორმატი A-3

თბილისი 2023 წ.

დასვეთა №

ტექნიკურ ეკონომიკური მაჩვენებლები

1. ნახაზზე საპროექტო შენობის ნოლი მეცნაბამება აბსოლუტურ ნიშნულს
2. ნახაზზე ზომები მოცემულია სანტიმეტრებში
3. ნახაზის ყველა ცვლილება მშენებლობისას შეთანხმებული უნდა იყოს პროექტის ავტორთან

პირობითი ნიშნები

N

0 1 2 3 4 5 6 7 8 9 10

პროექტის სახელწოდება

მრავალბინიანი საცხოვრებელი სახლი არქიტექტურული ნაწილი

შ.პ.ს.
"NEWARCHSTUDIO"
ს/კ 412680380

ქ.თბილისი ზესტაფონის ქუჩა №13
ტელ. 595 65 85 23

თანამდებობა	გვარი	ხელმოწერა	თარიღი
დირექტორი	ვ.იობიძე		
პროექტის ავტორები	ვ.იობიძე		

ქარ-ფანჯრის სპეციფიკაცია

მასშტაბი: 1:100

სტადია	ფურცლები	ფურცელი
პროექტი	0	ა-0

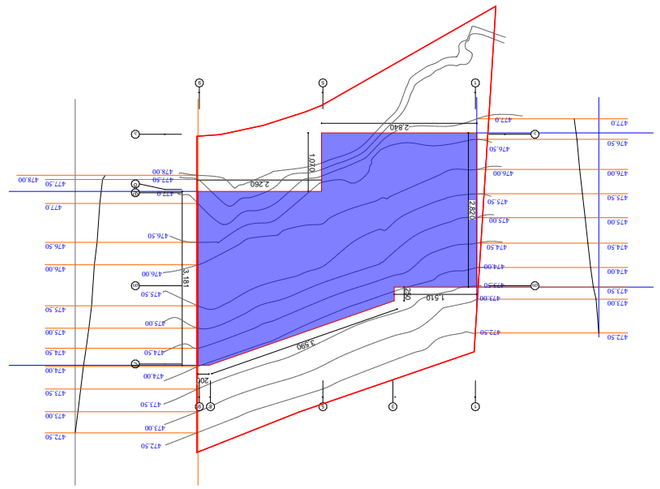
2.840
1.070
2.260
7.420
1.510
5.500
1.181
3.000
1.000
2.000
1.000
1.000
1