
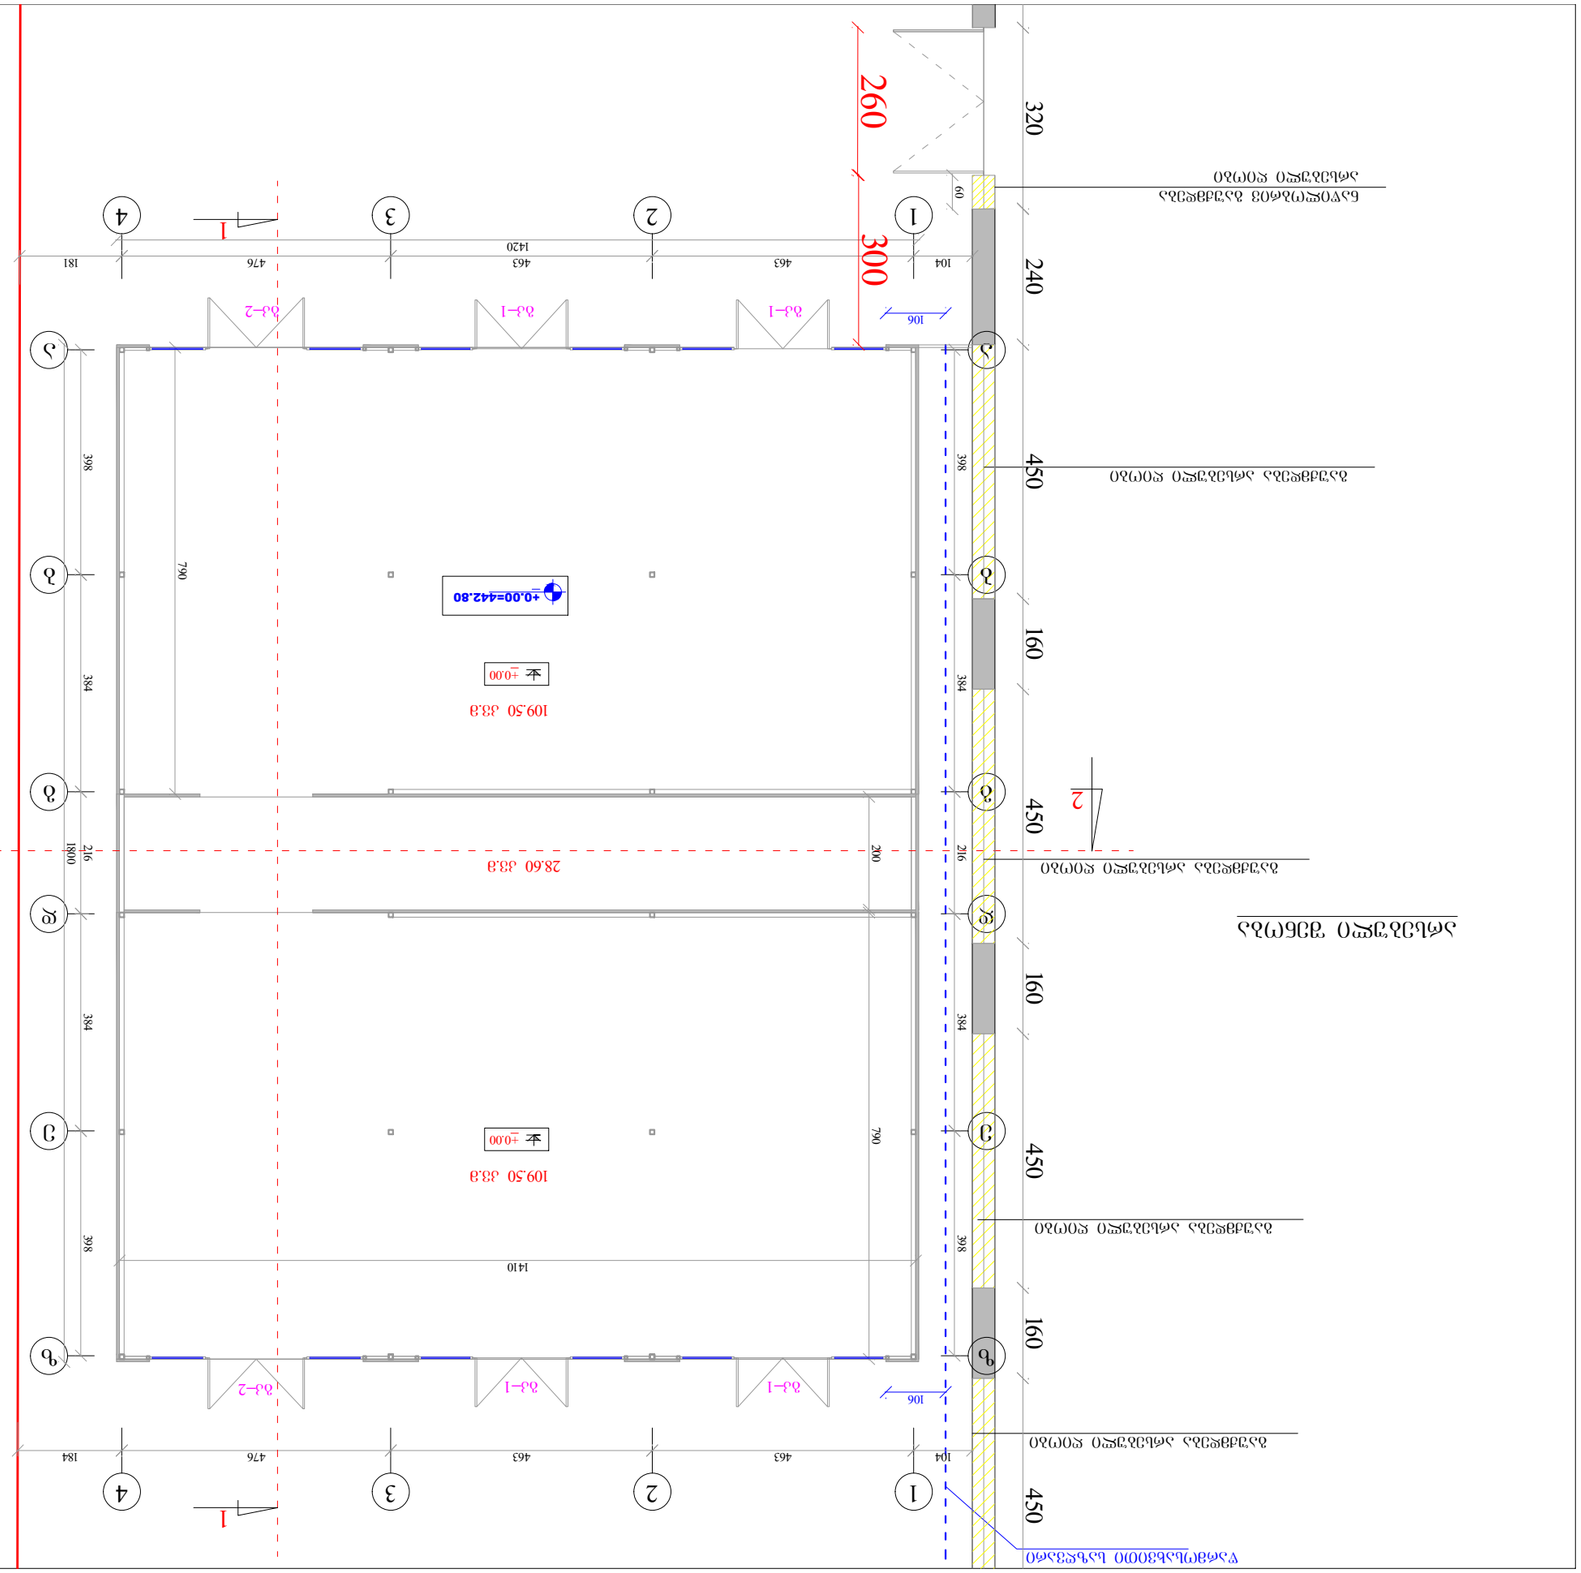





სახურავის გეგმა

მ 1:100

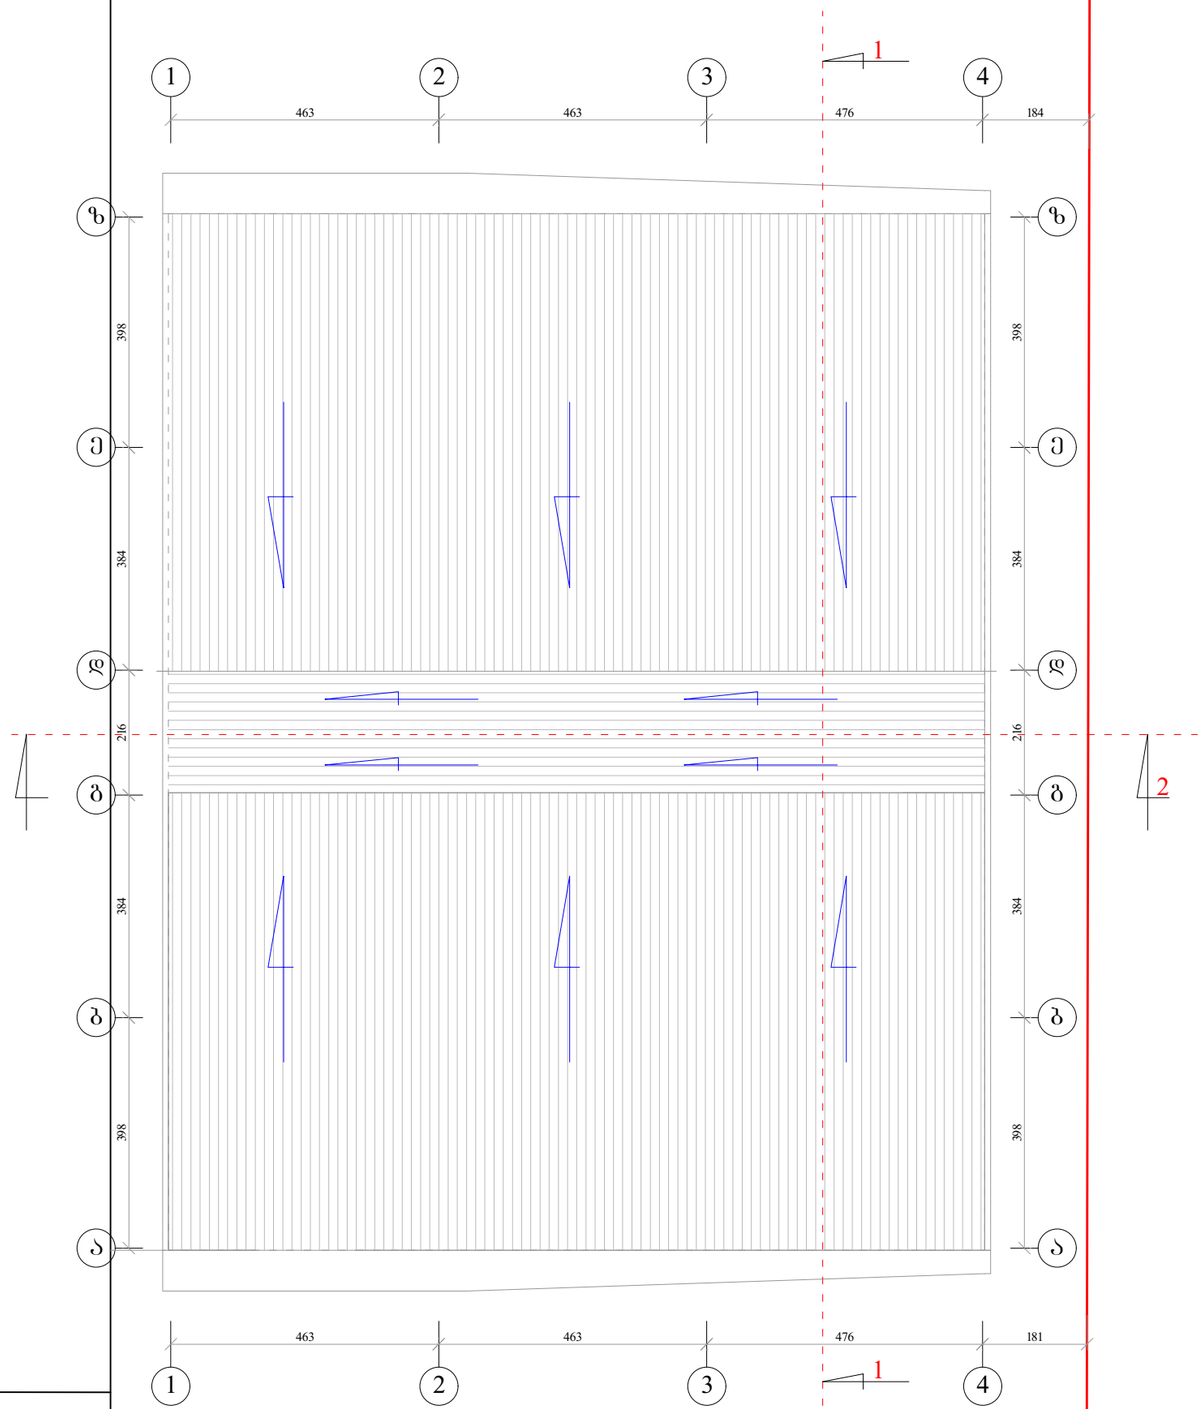

ქ.თბილისის ხეივანი დაკეთ აღმაშენებელი №6 შპს "კენტავრი"-ის საკუთარ მიწის ნაკვეთზე სასწრებე შენობის პროექტი					
დამკვეთი	შპს კენტავრი"		არქიტექტურული ნაწილი	ხელშეკრულება №	
დირექტორი			სახურავის გეგმა	სტადია	პრ.
არქიტექტორი	ა.ტყემაშვილი			ფურცელი	ა-
				მასშტაბი	1:100