ქ.თბილისი, ჯახეთის გზატკეცილი, რკინიგზის სახლი №1-ს მიმდებარედ

მრავალბინიანი საცხოვრებელი სახლის

კონსტრუქციული პროექტი
კორექტირებული პროექტი

მუშა პროექტი

თბილისი 2025





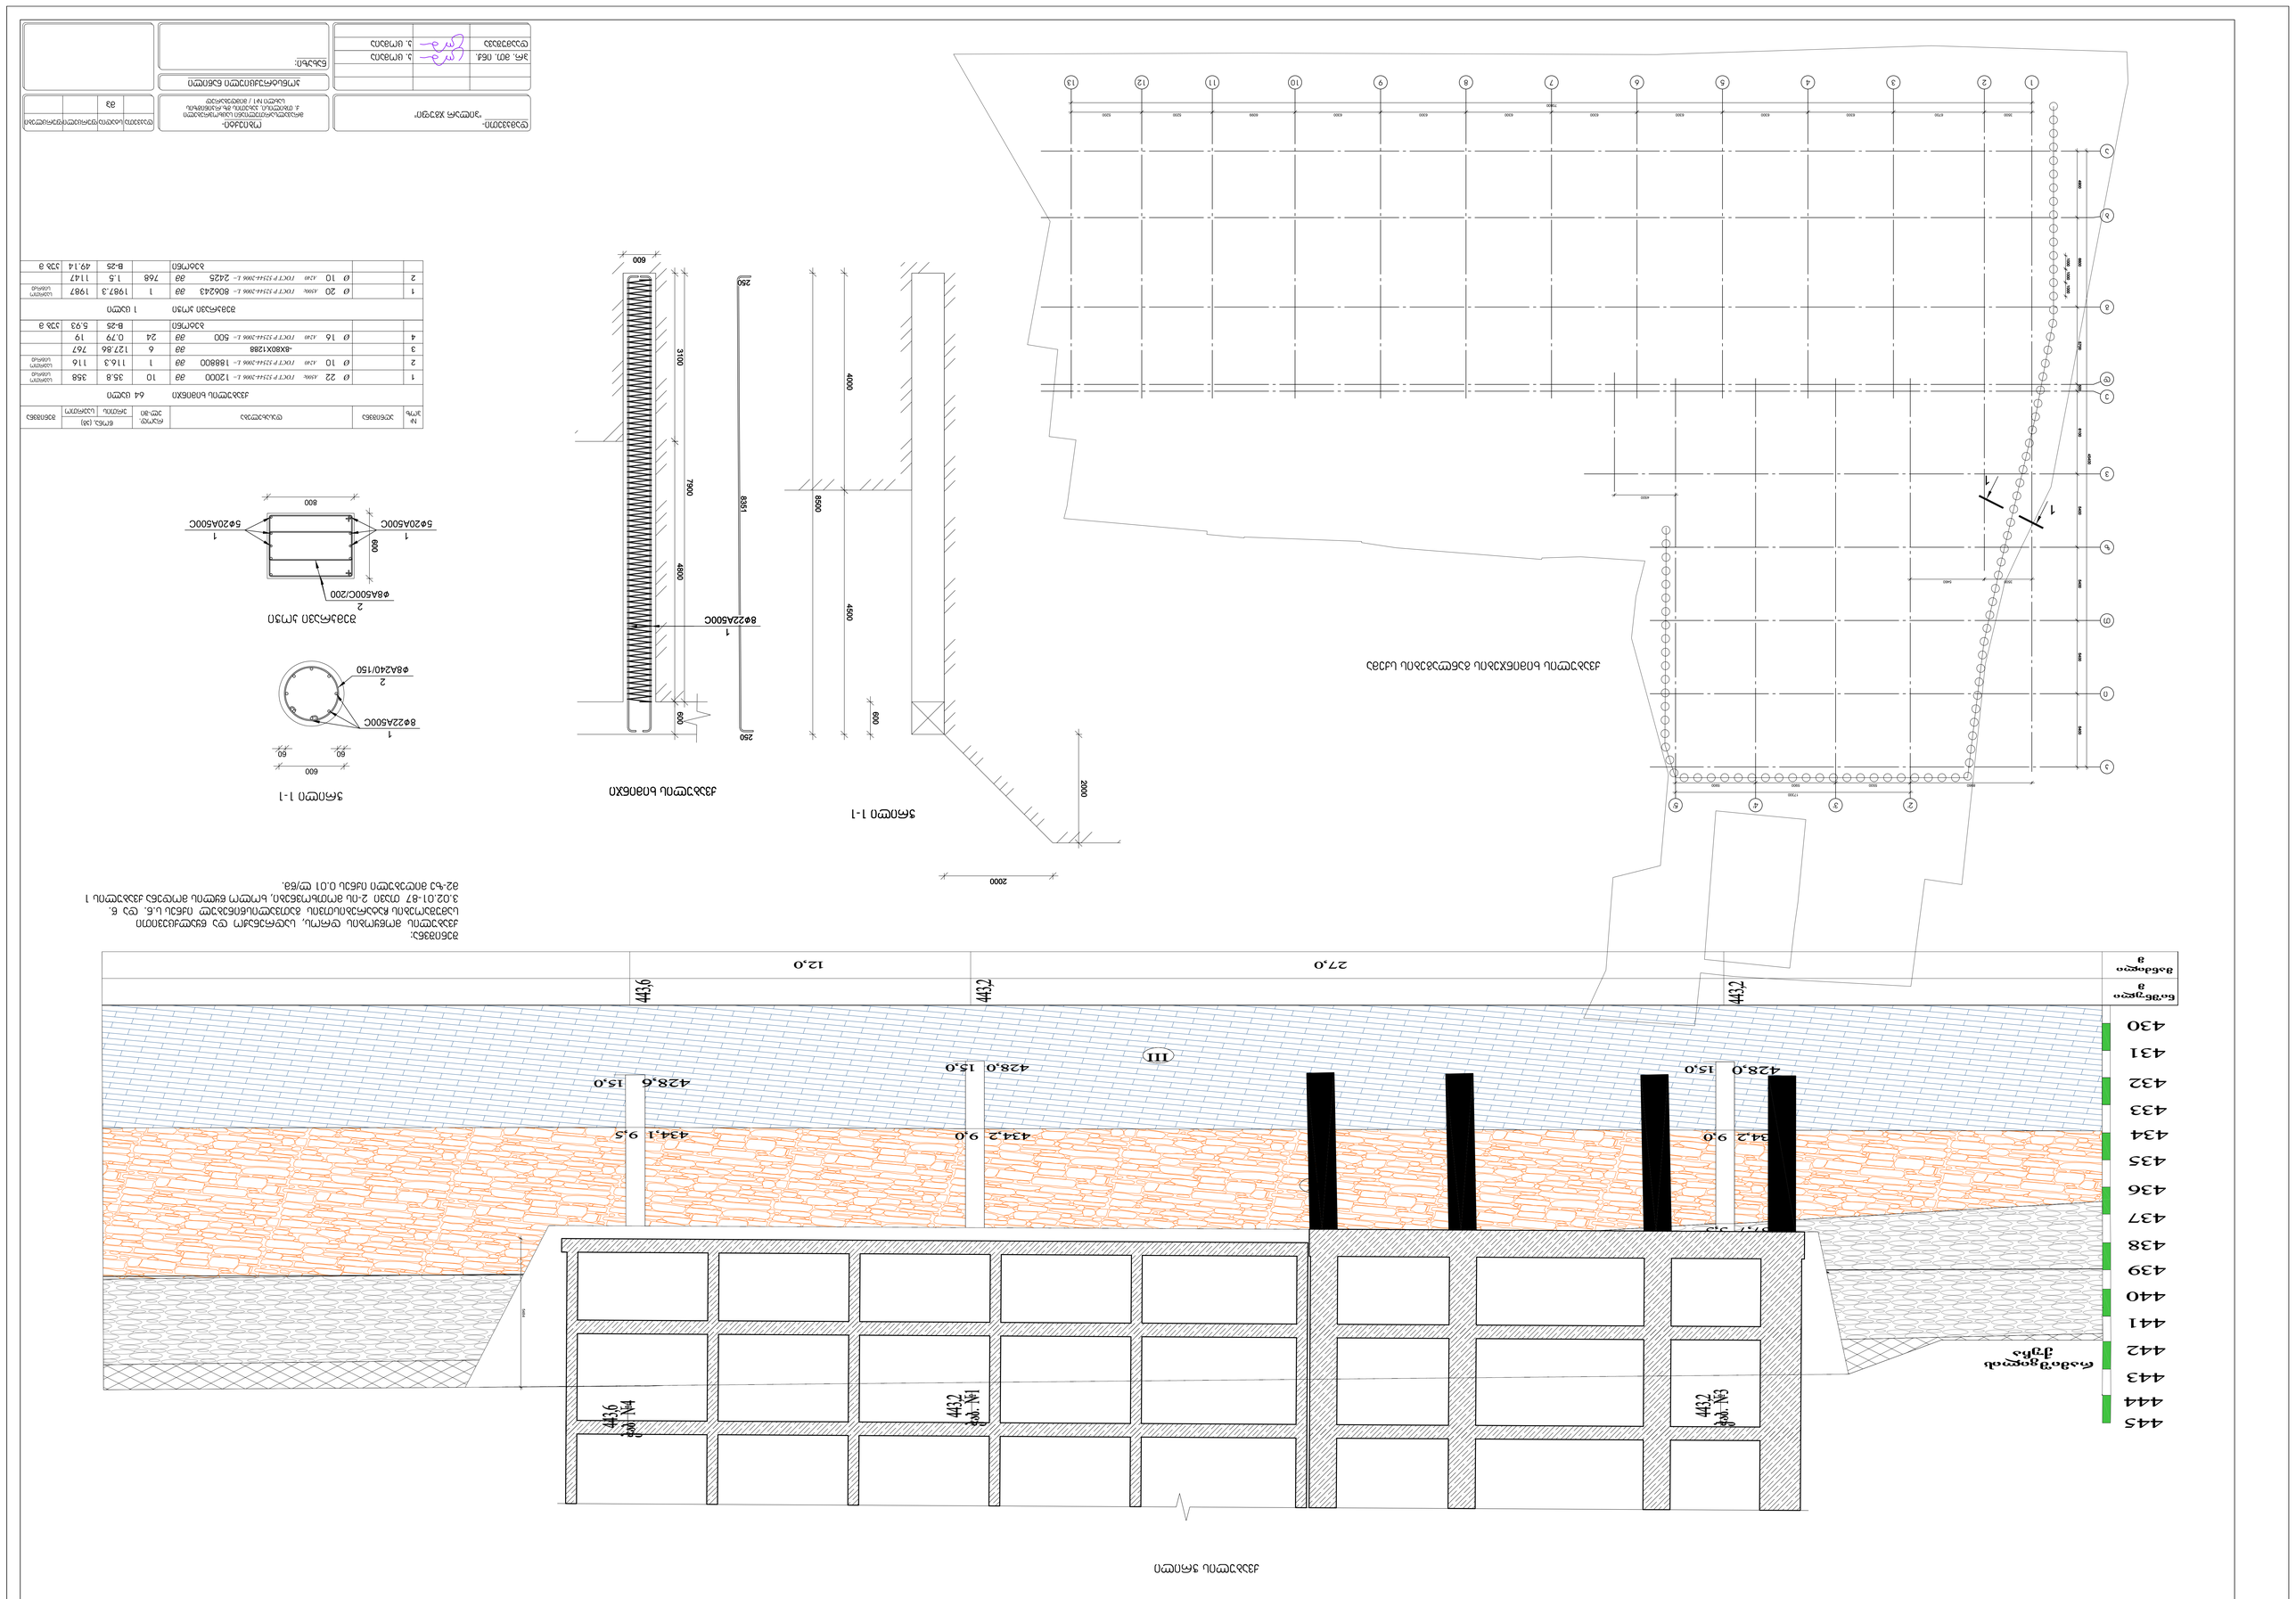

ხიმინჯების განლაგების სქემა

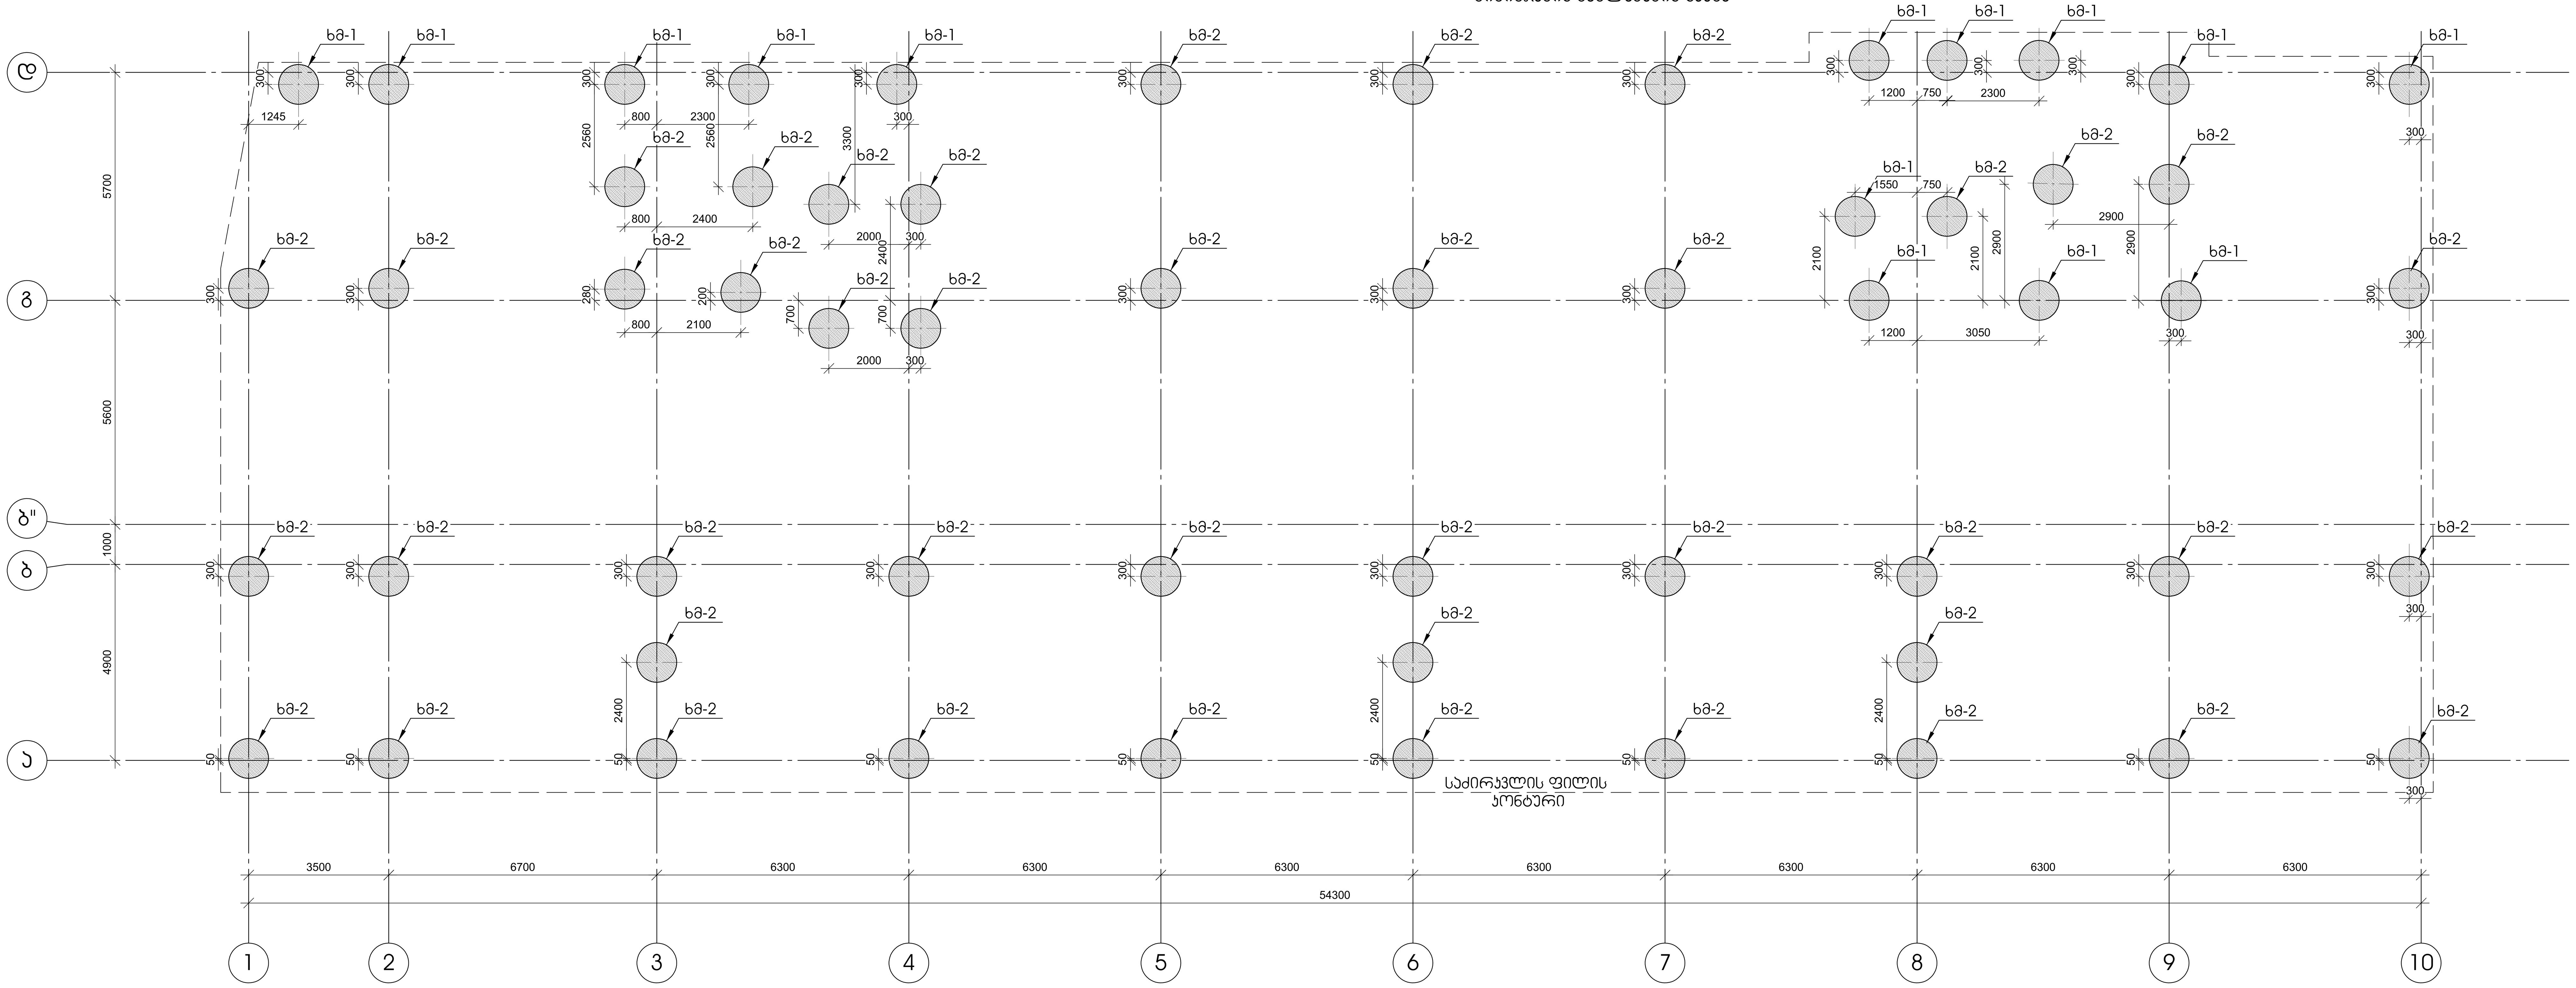

მონოლითური ხიმინჯი ხმ-1; ხმ-2

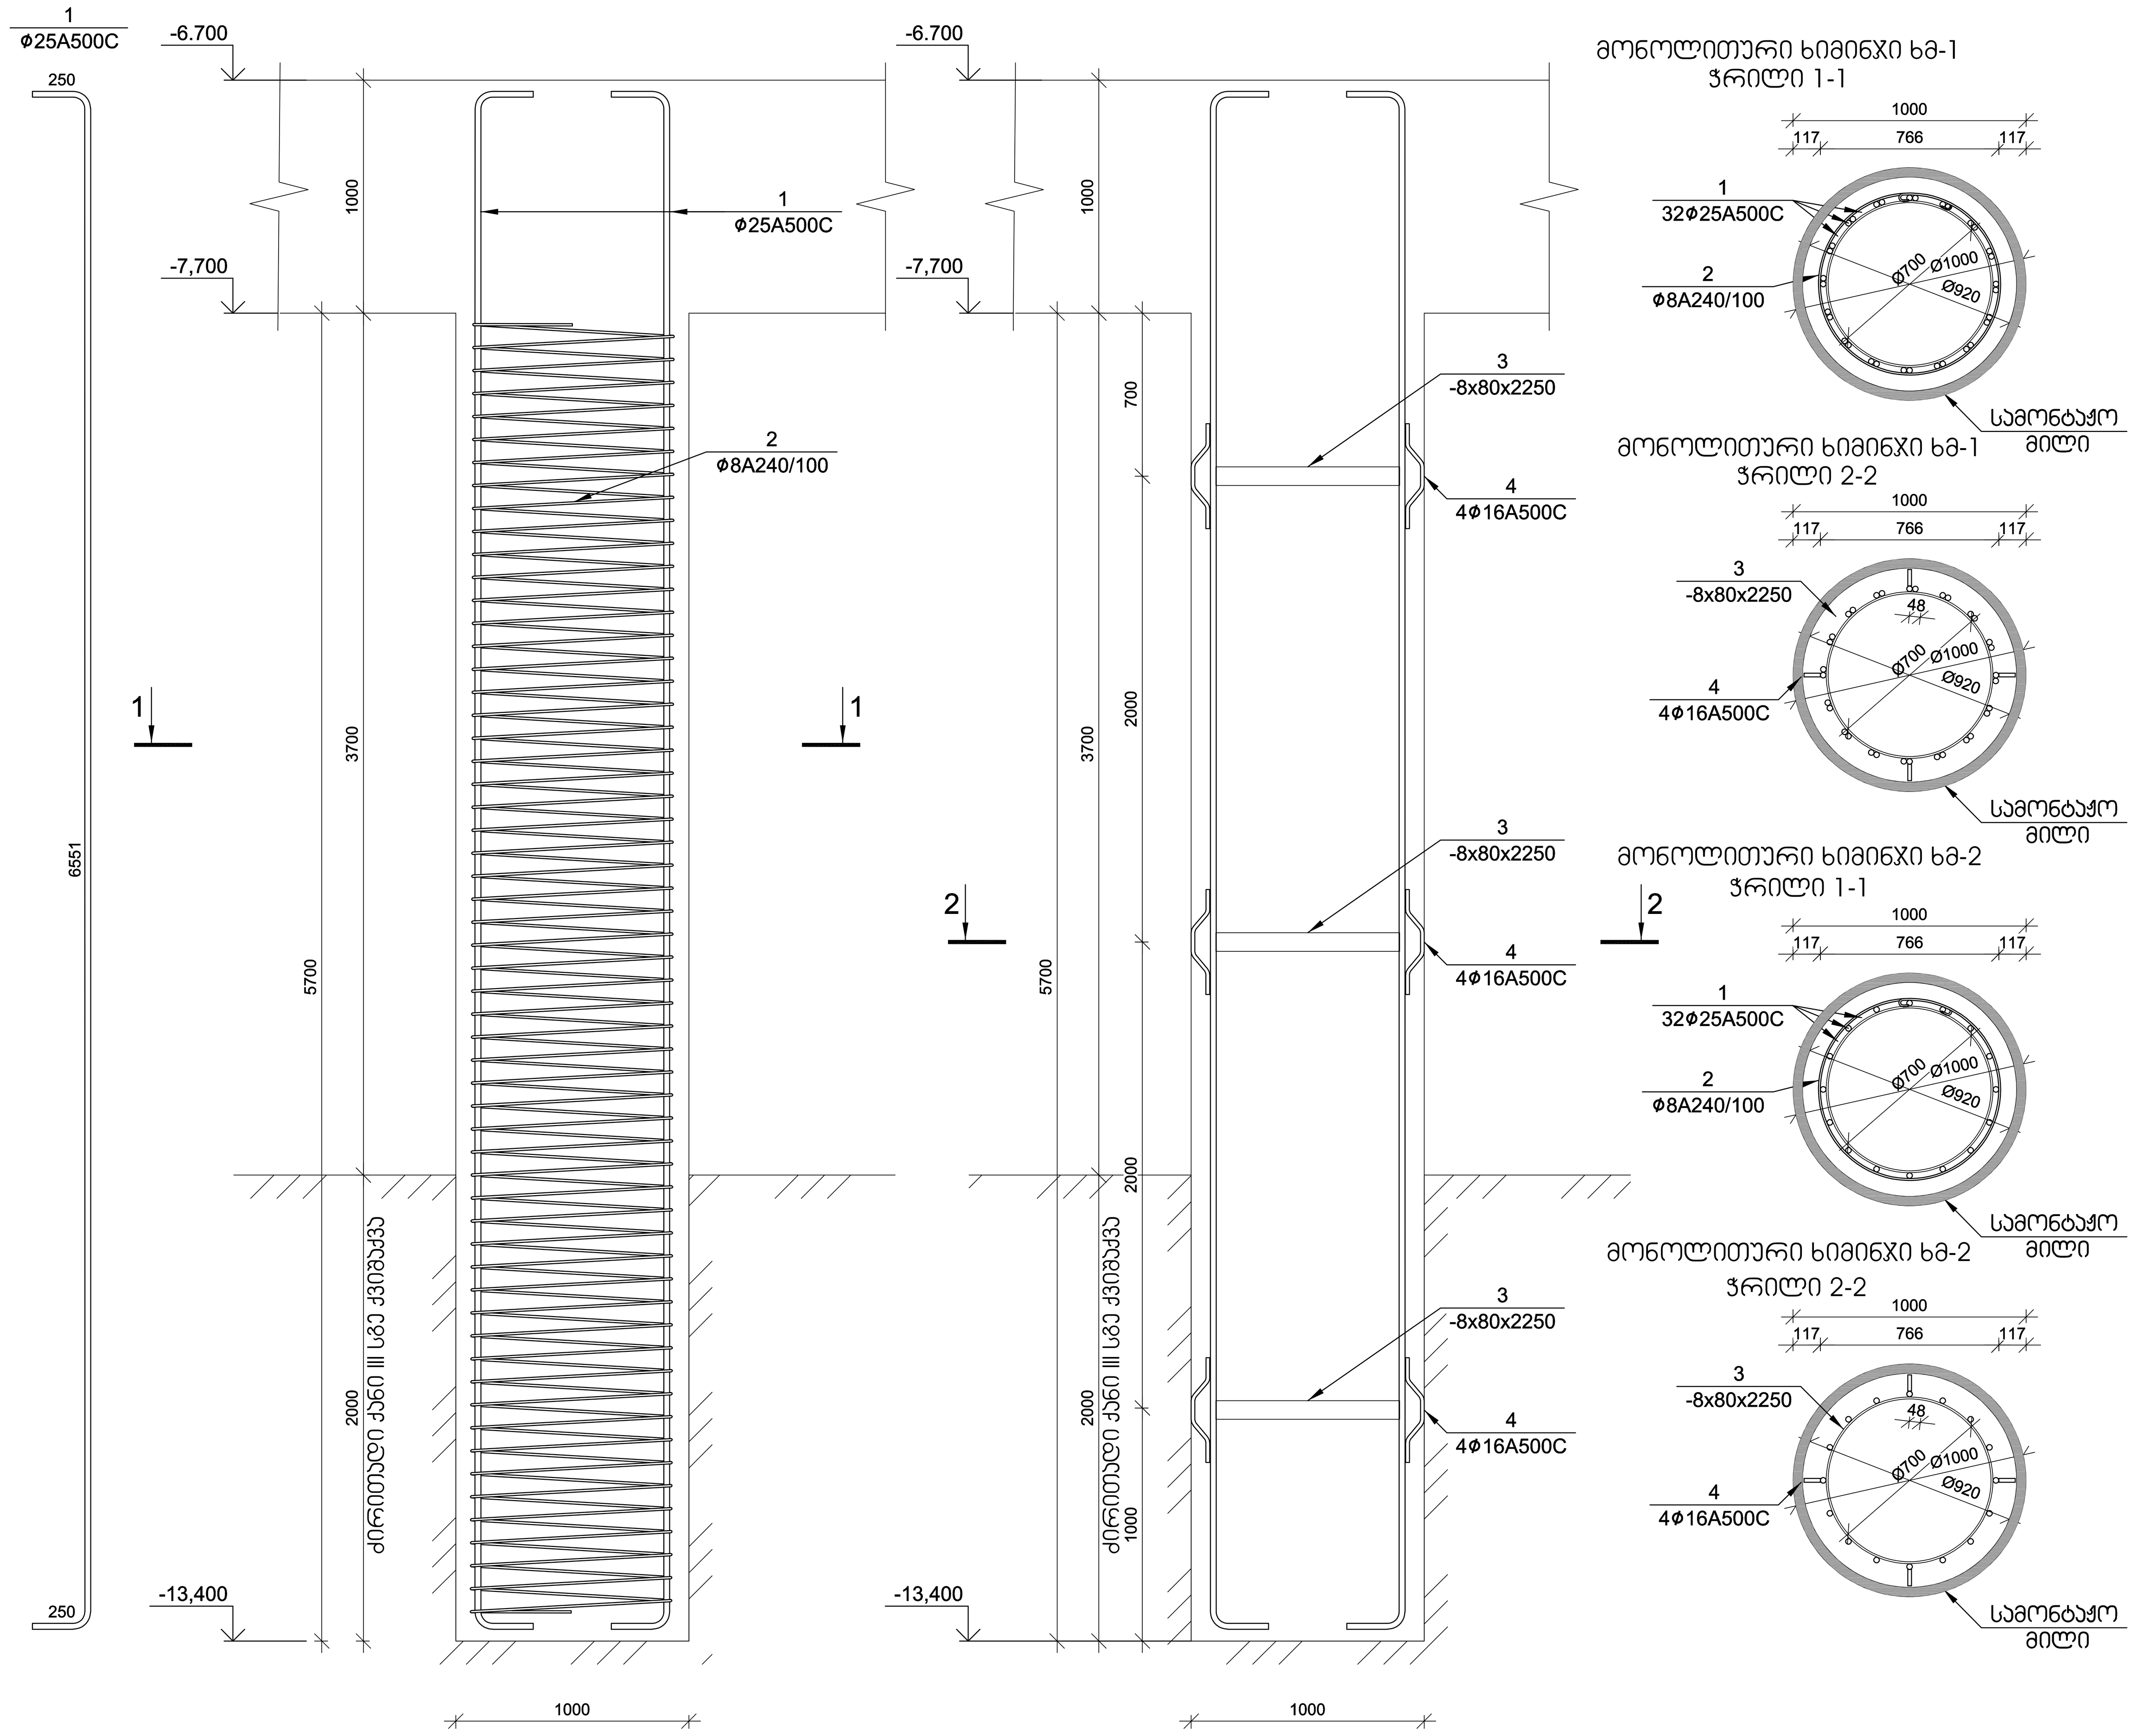

№ პოზ	აღნიშვნა	დასახელება		რაოდ. ცალ-ში	წონა, (კგ) ერთის	წონა, (კგ) საერთო	შენიშვნა
		მონოლითური ხიმინჯი ხმ-1 14 ცალი					
1		Ø 25 A500c ГОСТ Р 52544-2006 L= 7000	მმ	32	27.0	863	საერთო სიგრძე
2		Ø 8 A240 ГОСТ Р 52544-2006 L= 164217	მმ	1	64.8	65	საერთო სიგრძე
3		-8X80X2545	მმ	3	127.86	384	
4		Ø 16 A240 ГОСТ Р 52544-2006 L= 500	მმ	12	0.79	9	
		ბეტონი			B-35 W6	4.48	კუბ მ
		მონოლითური ხიმინჯი ხმ-2 43 ცალი					
1		Ø 25 A500c ГОСТ Р 52544-2006 L= 7000	მმ	16	27.0	431	საერთო სიგრძე
2		Ø 8 A240 ГОСТ Р 52544-2006 L= 164217	მმ	1	64.8	65	საერთო სიგრძე
3		-8X80X2545	მმ	3	127.86	384	
4		Ø 16 A240 ГОСТ Р 52544-2006 L= 500	მმ	12	0.79	9	
		ბეტონი			B-35 W6	4.48	კუბ მ

შენიშვნა:
1. ხიმინჯის სიგრძე დაზუსტდეს ადგილზე.
2. ხიმინჯი ჩაანჯერდეს ძირითად (III-სგე ქვიშაქვა) ქანში არანაკლები 2 მ-ისა

დამკვეთი- "პილარ ჯგუფი"

ობიექტი-
მრავალსართულიანი საცხოვრებელი
ქ. თბილისი, კახეთის გზ.რაინიგზის
სახლი №1 / მიმდებარედ

დავალება	სტადია	ფურცელი	ფურცლები
	მპ		

კრ. მთ. ინჟ.		კ. ცომაია
დაამუშავა		კ. ცომაია

კონსტრუქციული ნაწილი

ნახაზი:

ჯვანძი ან-1

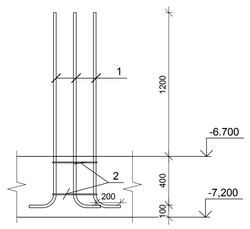

ჯვანძი ან-2

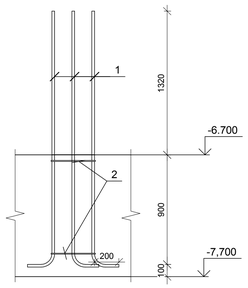

ჯვანძი ან-1

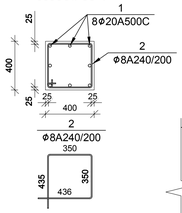

ჯვანძი ან-3
მ 1:25

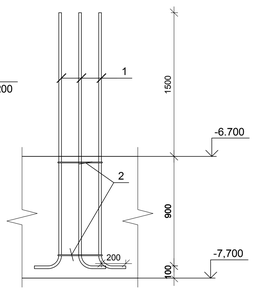

ჯვანძი ან-3

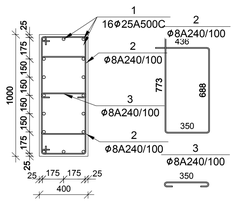

ჯვანძი ან-2

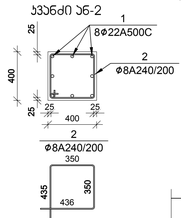

ჯვანძი ან-4
მ 1:25

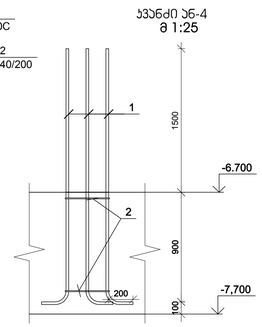

ჯვანძი ან-4

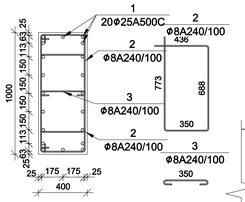

ჯვანძი ან-5
მ 1:25

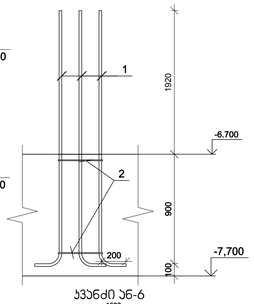

ჯვანძი ან-5

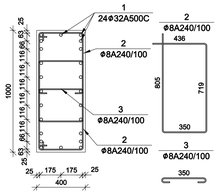

ჯვანძი ან-6
მ 1:25

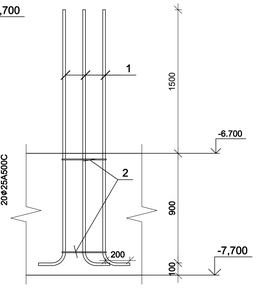

ჯვანძი ან-6

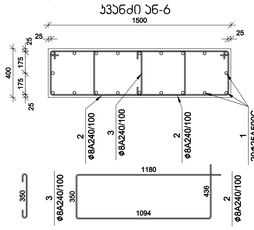

საძირკვლის ფილის მარკირების სქემა

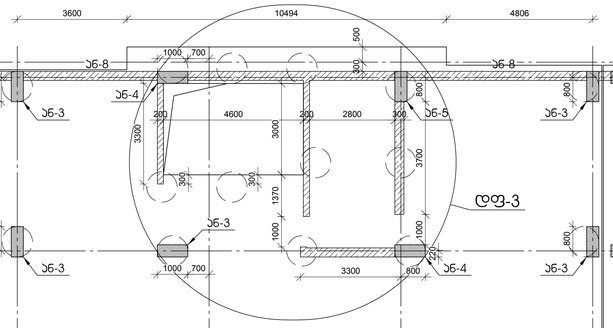

№ პოზ	ესკიზები	დასახელება		რაოდ. ელემ-ში	წონა, (კგ)		შენიშვნა
					ერთეულის	საერთო	
		ჯვანძი ან-1				24 ცალი	
1		Ø 20 A500c ГОСТ Р 52544-2006 L= 1850	მმ	8	4.56	36	
2		Ø 8 A240 ГОСТ Р 52544-2006 L= 1570	მმ	2	0.62	1.24	
		ჯვანძი ან-2				9 ცალი	
1		Ø 22 A500c ГОСТ Р 52544-2006 L= 1970	მმ	8	5.88	47	
2		Ø 8 A240 ГОСТ Р 52544-2006 L= 1570	მმ	2	0.62	1.24	
		ჯვანძი ან-3				24 ცალი	
1		Ø 25 A500c ГОСТ Р 52544-2006 L= 2650	მმ	16	10.21	163	
2		Ø 8 A240 ГОСТ Р 52544-2006 L= 2250	მმ	4	0.89	3.55	
3		Ø 8 A240 ГОСТ Р 52544-2006 L= 530	მმ	2	0.21	0.42	
		ჯვანძი ან-4				3 ცალი	
1		Ø 25 A500c ГОСТ Р 52544-2006 L= 2650	მმ	20	10.21	204	
2		Ø 8 A240 ГОСТ Р 52544-2006 L= 2250	მმ	4	0.89	3.55	
3		Ø 8 A240 ГОСТ Р 52544-2006 L= 530	მმ	2	0.21	0.42	
		ჯვანძი ან-5				2 ცალი	
1		Ø 32 A500c ГОСТ Р 52544-2006 L= 3070	მმ	24	19.37	465	
2		Ø 8 A240 ГОСТ Р 52544-2006 L= 2310	მმ	4	0.91	3.64	
3		Ø 8 A240 ГОСТ Р 52544-2006 L= 530	მმ	2	0.21	0.42	
		ჯვანძი ან-6				10 ცალი	
1		Ø 25 A500c ГОСТ Р 52544-2006 L= 2650	მმ	20	10.21	204	
2		Ø 8 A240 ГОСТ Р 52544-2006 L= 2310	მმ	4	0.91	3.64	
3		Ø 8 A240 ГОСТ Р 52544-2006 L= 530	მმ	2	0.21	0.42	

დამკვეთი- "ვილარ ჯგუფი"	ობიექტი- მრავალსართულიანი საცხოვრებელი კ. თბილელის, ს.ფალავის, კ.ჩოლოყაშვილის საკვეთილი / მიწისქვეშა	დამკვეთი / ალტერნატიული / ტექნიკური / ტექნიკური
		მპ
პრ. მთ. ინჟ. ე. ცოფაია	პონსტრუქციული ნაწილი	
დამამუშავა ე. ცოფაია	ნახაზის:	


1		Ø 12	A500C	ГОСТ Р 52544-2006 Б-	1950	88	1063	1.73	1839

ჭრილი 2-2

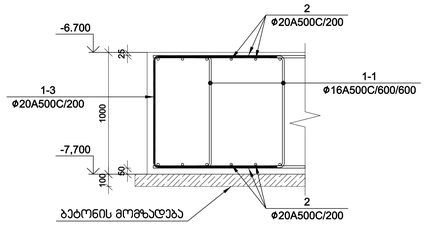

ჭრილი 5-5

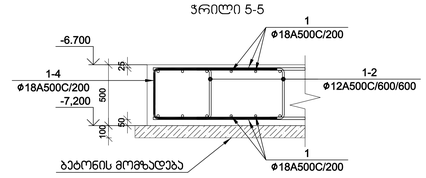

ჭრილი 3-3

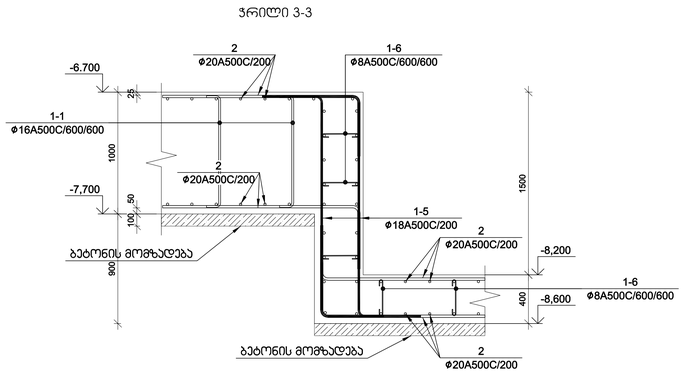

№ პოზ	ასლები	დასახელება	რაოდ. ელ-ში	წონა, (კგ)		შენიშვნა
				ერთის	საერთო	
		ჯეღლის ნაჭერი ა6-9 1 ცალი				
1		Ø 12 A500c ГОСТ Р 52544-2006 L= 1450 მმ	708	1.29	911	

ჭრილი 1-1

მ 1:25

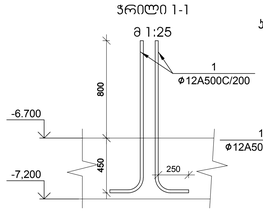

ჯეღლის ნაჭერი ა6-9

მ 1:25

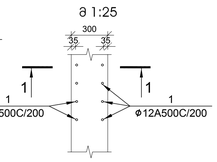

№ პოზ	ასლები	დასახელება	რაოდ. ელ-ში	წონა, (კგ)		შენიშვნა
				ერთის	საერთო	
		საძირკვლის ფილა 1 ცალი				
1		Ø 18 A500c ГОСТ Р 52544-2006 L= 12526600 მმ	1	25010	25010	საერთო სიწონა
2		Ø 20 A500c ГОСТ Р 52544-2006 L= 25511600 მმ	1	62884	62884	საერთო სიწონა
3		Ø 18 A500c ГОСТ Р 52544-2006 L= 1500 მმ	80	3.0	240	
4		Ø 18 A500c ГОСТ Р 52544-2006 L= 3000 მმ	333	6.0	1995	
5		Ø 20 A500c ГОСТ Р 52544-2006 L= 2000 მმ	38	4.9	187	
6		Ø 20 A500c ГОСТ Р 52544-2006 L= 2500 მმ	64	6.2	394	
7		Ø 20 A500c ГОСТ Р 52544-2006 L= 3000 მმ	486	7.4	3594	
8		Ø 20 A500c ГОСТ Р 52544-2006 L= 4000 მმ	96	9.9	947	
9		Ø 20 A500c ГОСТ Р 52544-2006 L= 7000 მმ	82	17.3	1415	
10		Ø 20 A500c ГОСТ Р 52544-2006 L= 7400 მმ	139	18.2	2535	
11		Ø 20 A500c ГОСТ Р 52544-2006 L= 8000 მმ	196	19.7	3865	
12		Ø 20 A500c ГОСТ Р 52544-2006 L= 10000 მმ	41	24.6	1011	
1-1		Ø 16 A500c ГОСТ Р 52544-2006 L= 1095 მმ	6018	1.7	10395	
1-2		Ø 12 A500c ГОСТ Р 52544-2006 L= 595 მმ	2394	0.5	1264	
1-3		Ø 20 A500c ГОСТ Р 52544-2006 L= 2895 მმ	904	7.1	6452	
1-4		Ø 18 A500c ГОСТ Р 52544-2006 L= 2395 მმ	568	4.8	2715	
1-5		Ø 18 A500c ГОСТ Р 52544-2006 L= 2760 მმ	276	5.5	1521	
1-6		Ø 8 A500c ГОСТ Р 52544-2006 L= 420 მმ	1035	0.2	171	
1-7		Ø 16 A500c ГОСТ Р 52544-2006 L= 2930 მმ	1215	4.6	5615	
1-8		Ø 12 A500c ГОСТ Р 52544-2006 L= 1730 მმ	1215	1.5	1865	
		ბეტონი		B-35 W6	1513.09	კუბ მ
		ბეტონი		B-12.5	181.13	კუბ მ

საძირკვლის ფილის არმირების სქემა (ზედა შრე)

დამკვეთი: "ვილარ ჯგუფი"	ობიექტი: მრავალსართულიანი საბოლოპარკინგი ქ. თბილისში, ვაზიანის მე-5 რაიონის მე-5 კვარტალის ნაკ / მიმდებარედ	დასახელება	ასაკისა
			მმ
	პროექტირებული ნაწილი		
პრ. მთ. ინჟ. ა. ცოფაია	ნახაზი:		
დამამუშავა ა. ცოფაია			

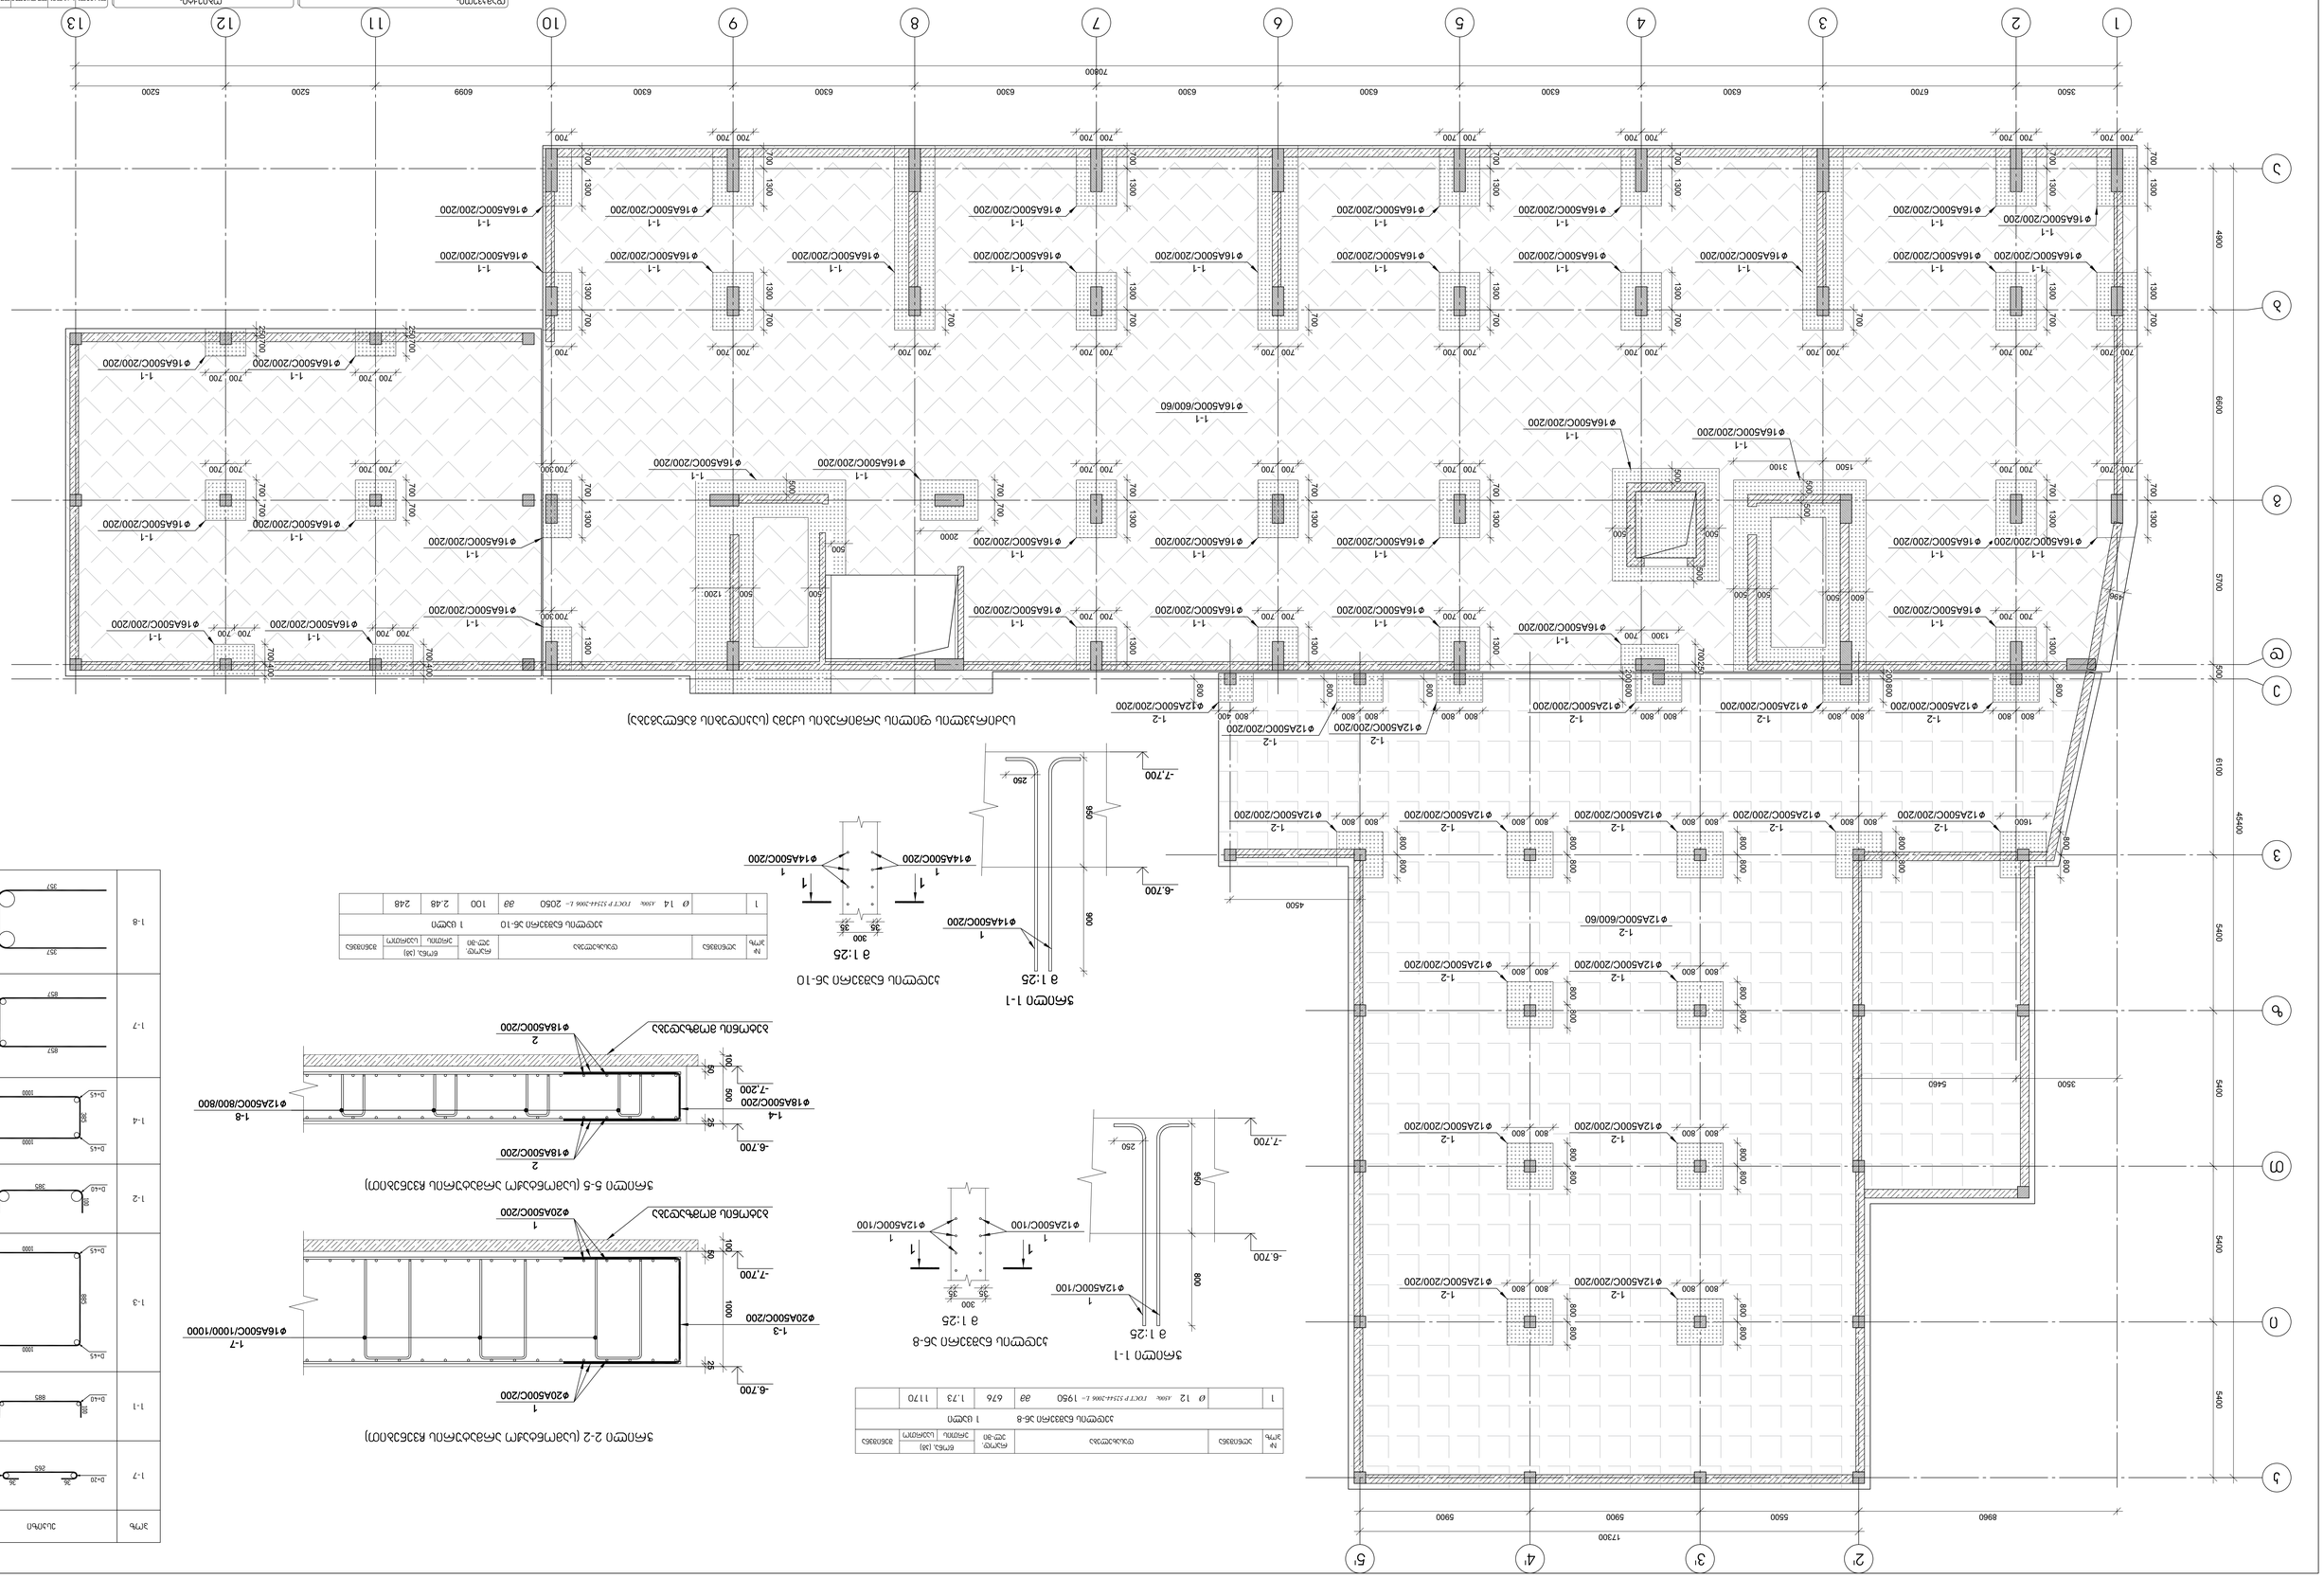
1
2
3
4
5
6
7
8
9
10
11
12
13
А
Б
В
Г
Д
Е
Ж
3500
6700
6300
6099
5200
70800
17300
8960
5500
5900
45400
4900
6800
5700
5400
6100
4500
3500
5460
1600
1500
3100
2200
1200
2000
1-1
1-2
1-4
1-7
1-8
ø16А500С/200/200
ø12А500С/200/200
ø16А500С/600/60
ø12А500С/600/60
ø18А500С/200
ø20А500С/200
ø16А500С/1000/1000
ø14А500С/200
ø12А500С/100
-6.700
-7.700
-7.200
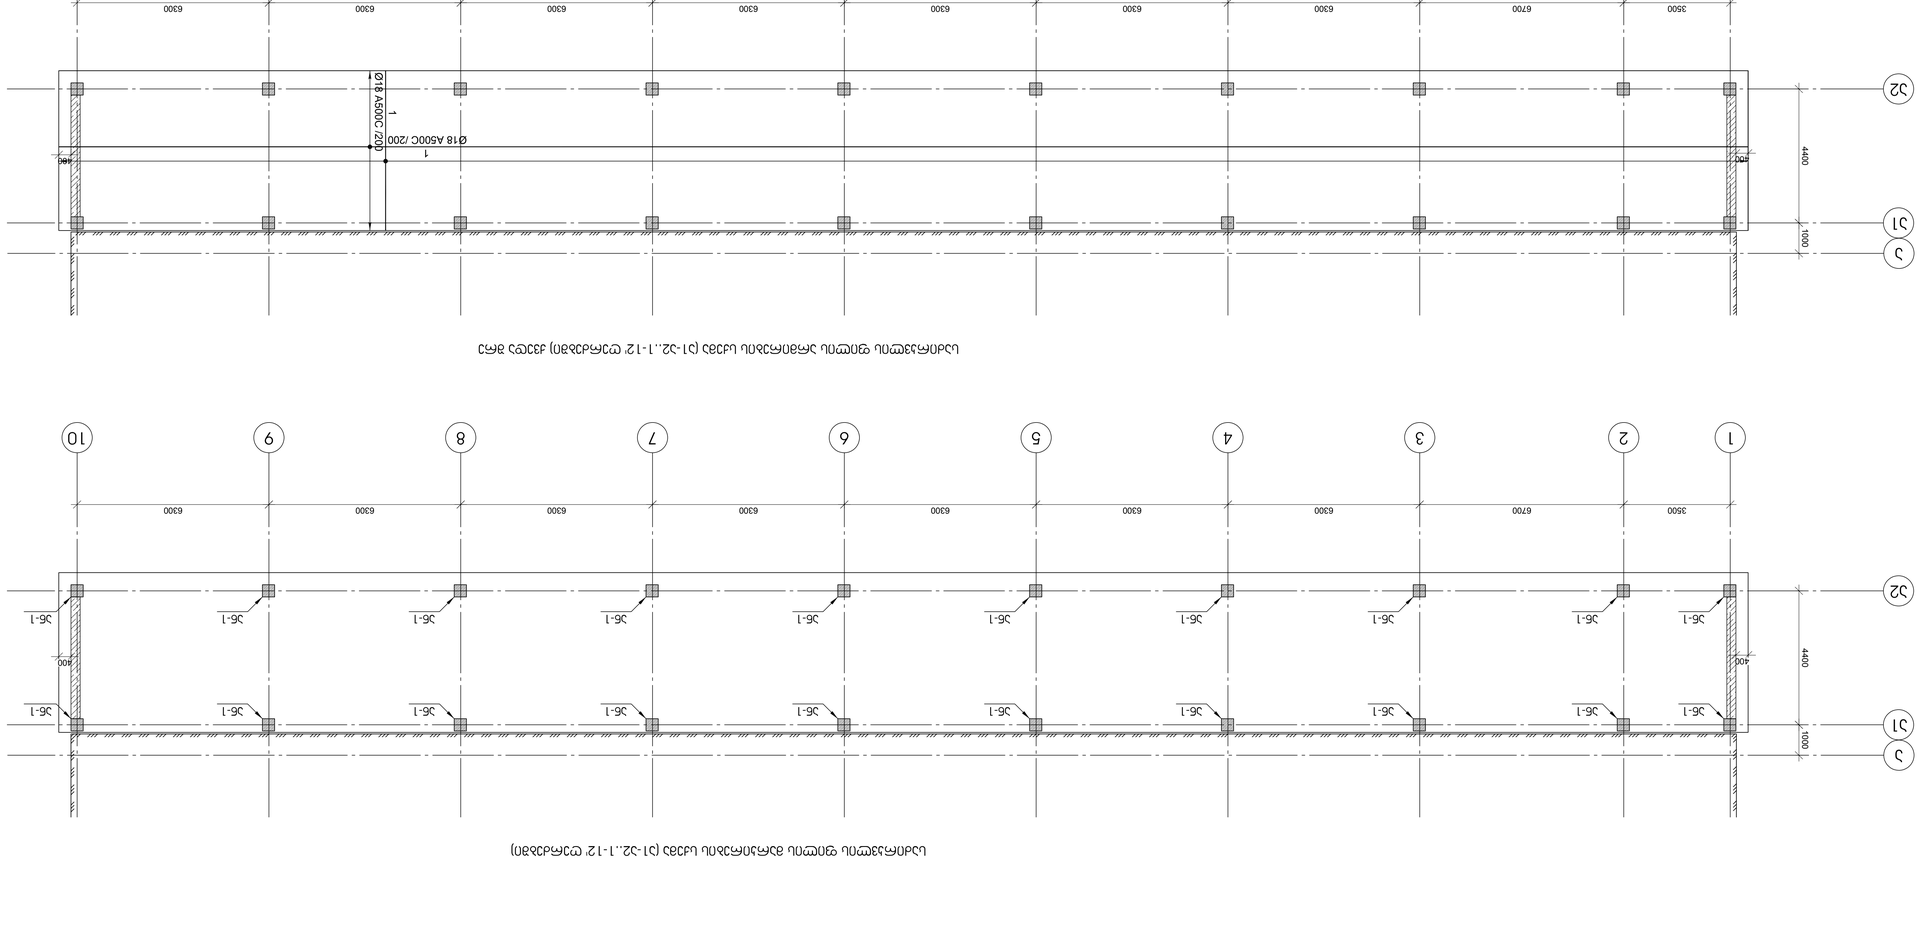



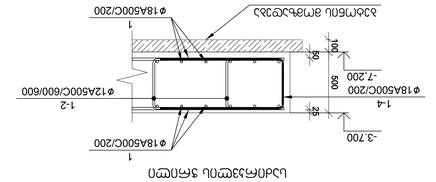









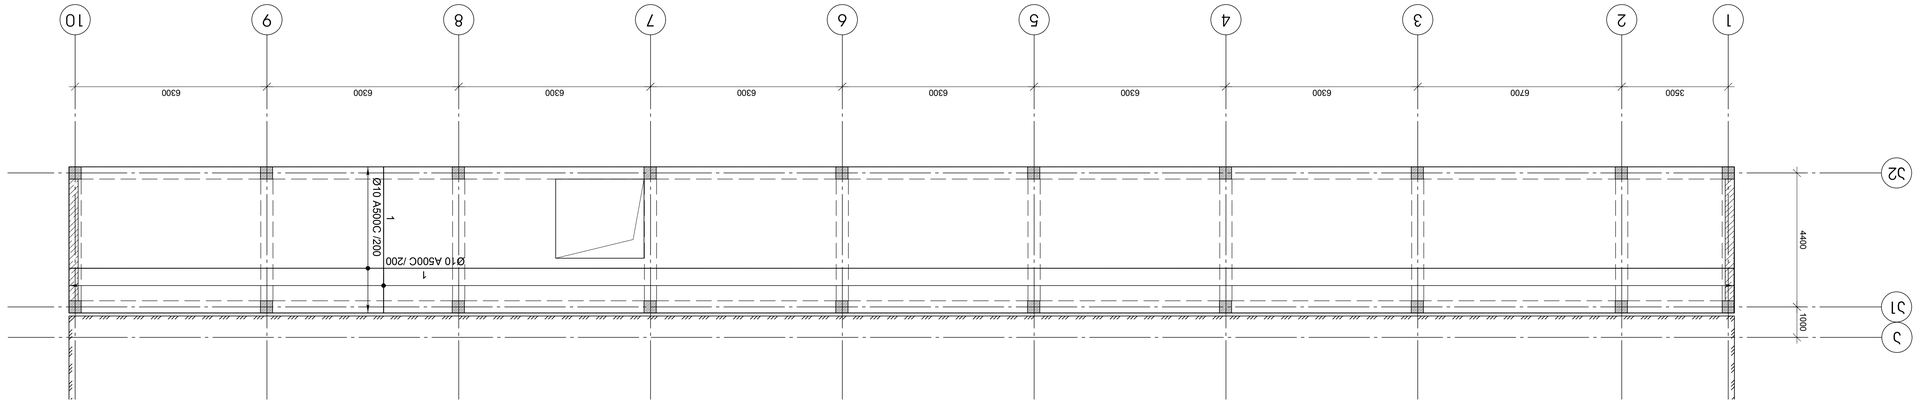











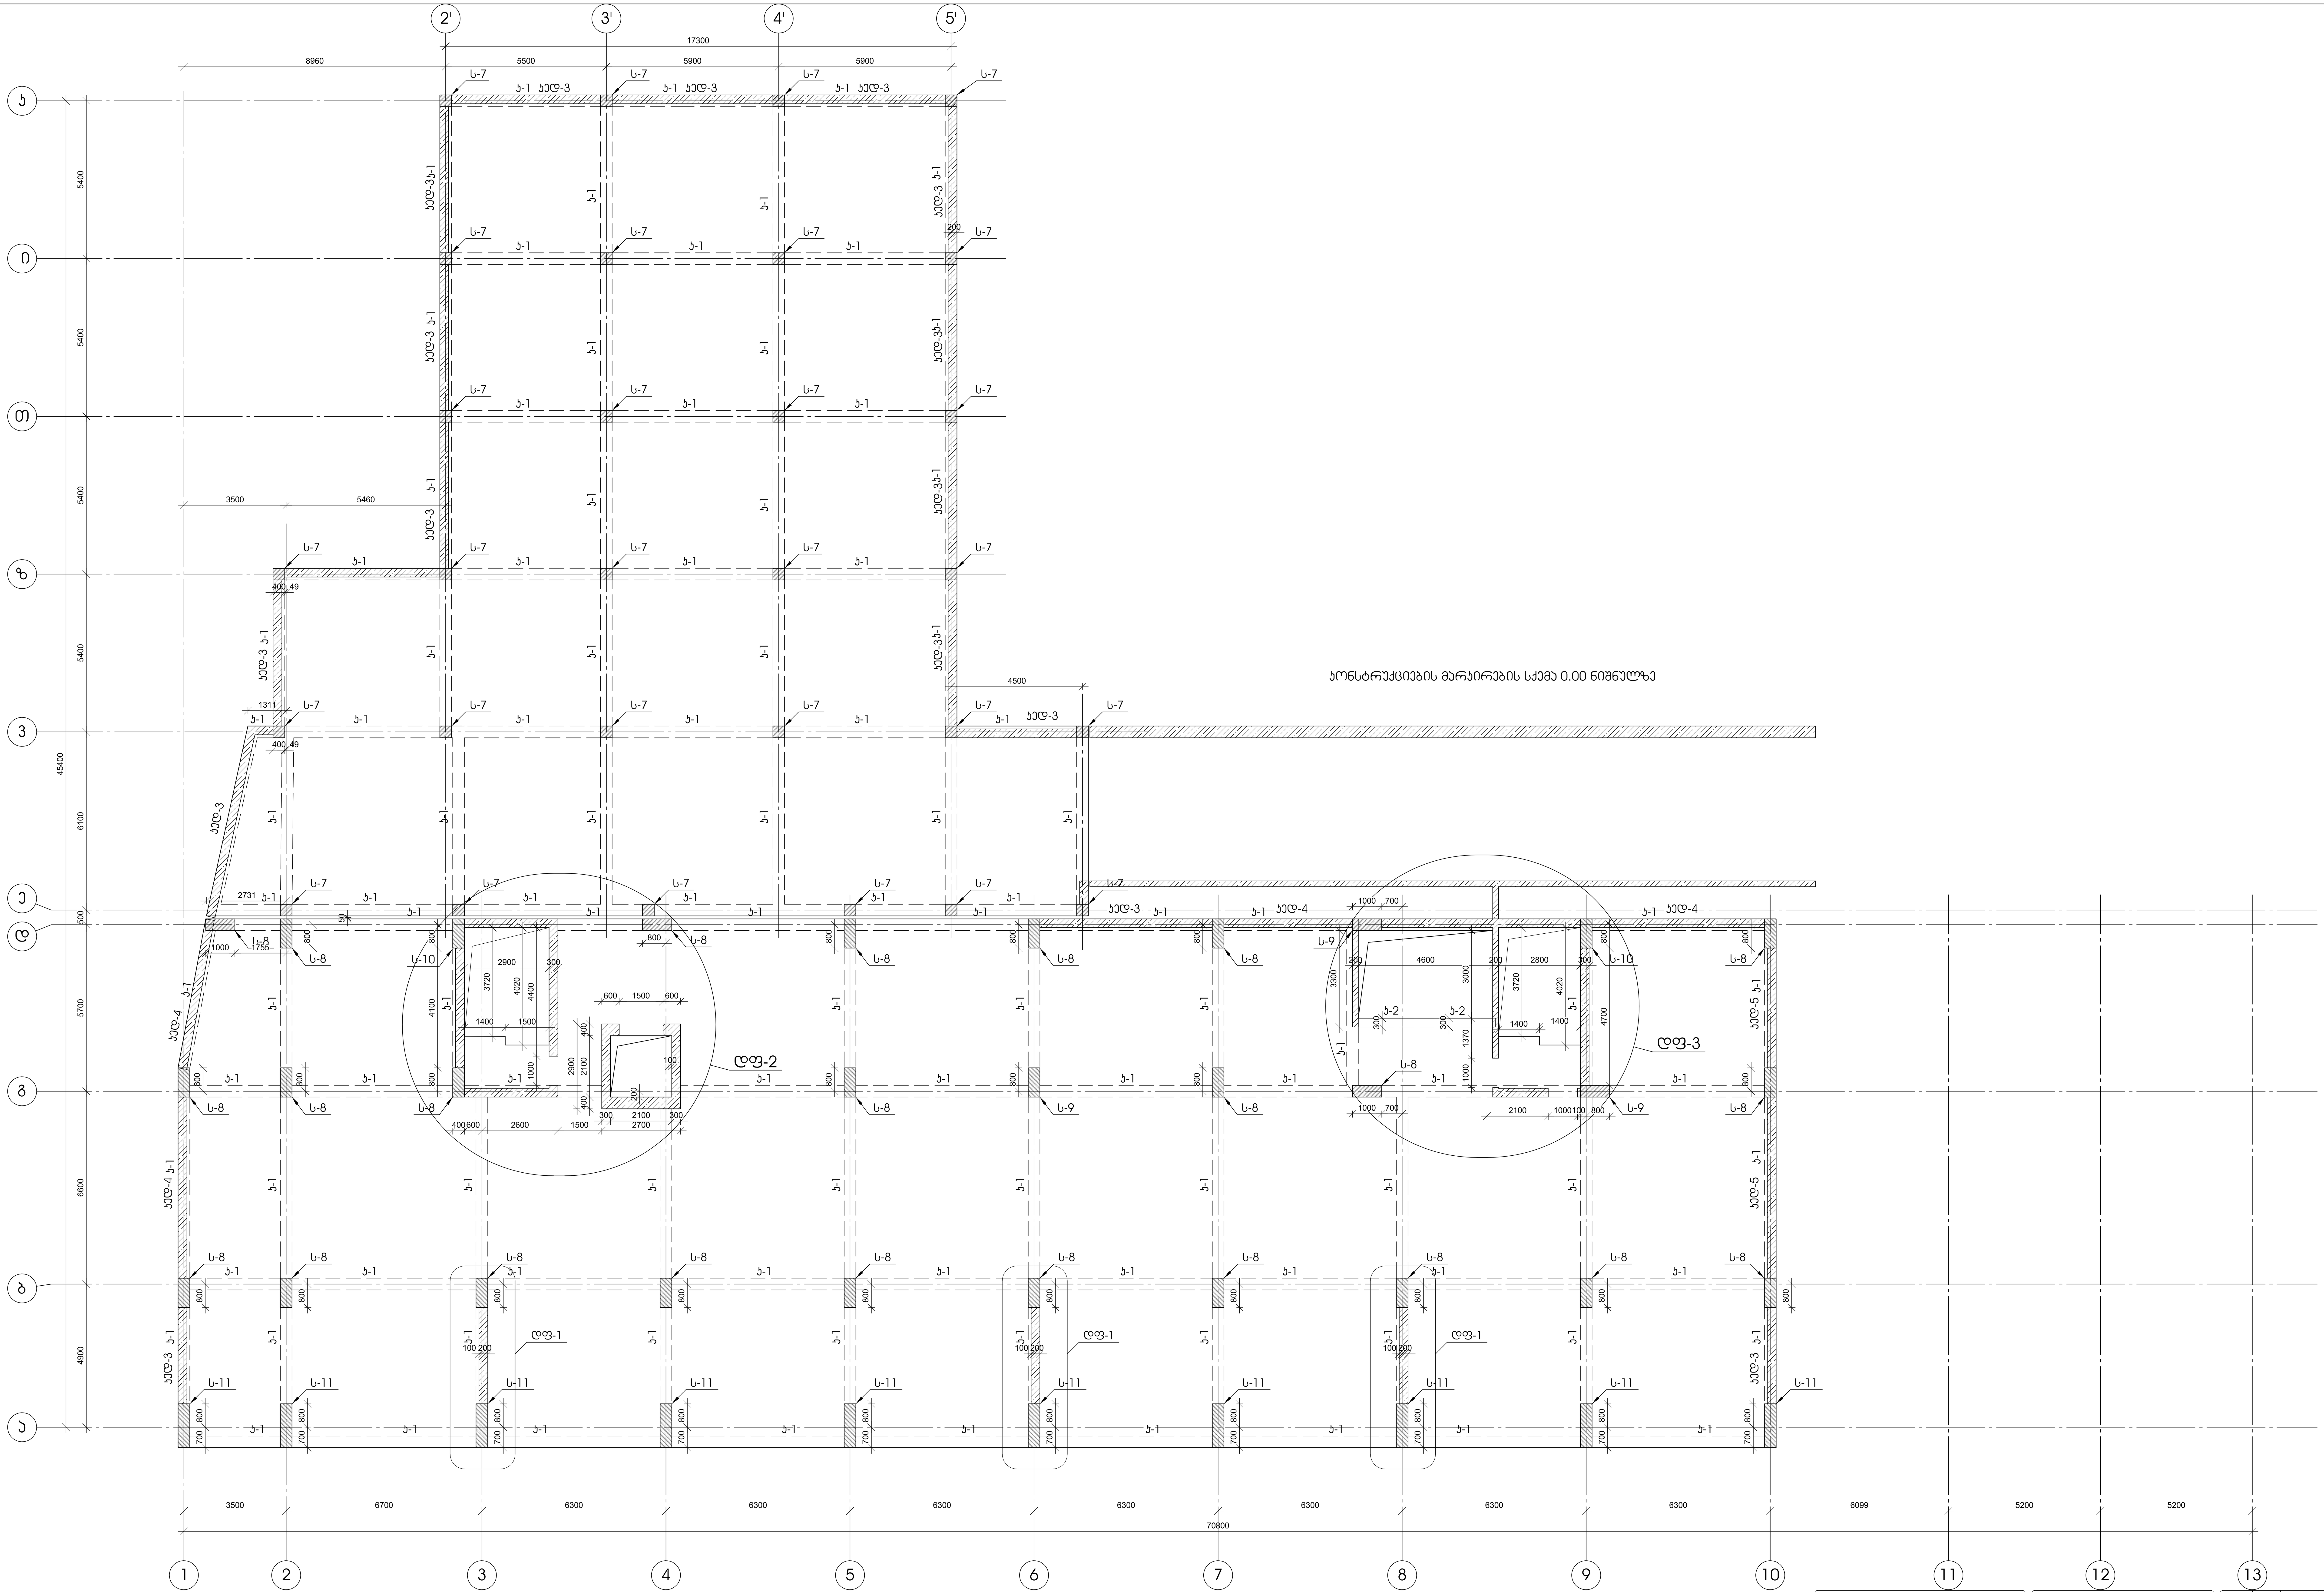

დამკვეთი- "ვილარ ჯგუფი"	ობიექტი- მრავალსართულიანი საცხოვრებელი ქ. თბილისი, კახეთის გზ.რკინიგზის სახლი №1 / მიმდებარედ

დაკვეთა	სტადია	ფურცელი	ფურცლები
	მპ		

კონსტრუქციული ნაწილი

ნახაზი:

პრ. მთ. ინჟ.		ქ. ცომაია
დაამუშავა		ქ. ცომაია

კონსტრუქციების მარკირების სქემა +3.000 ნიშნულზე

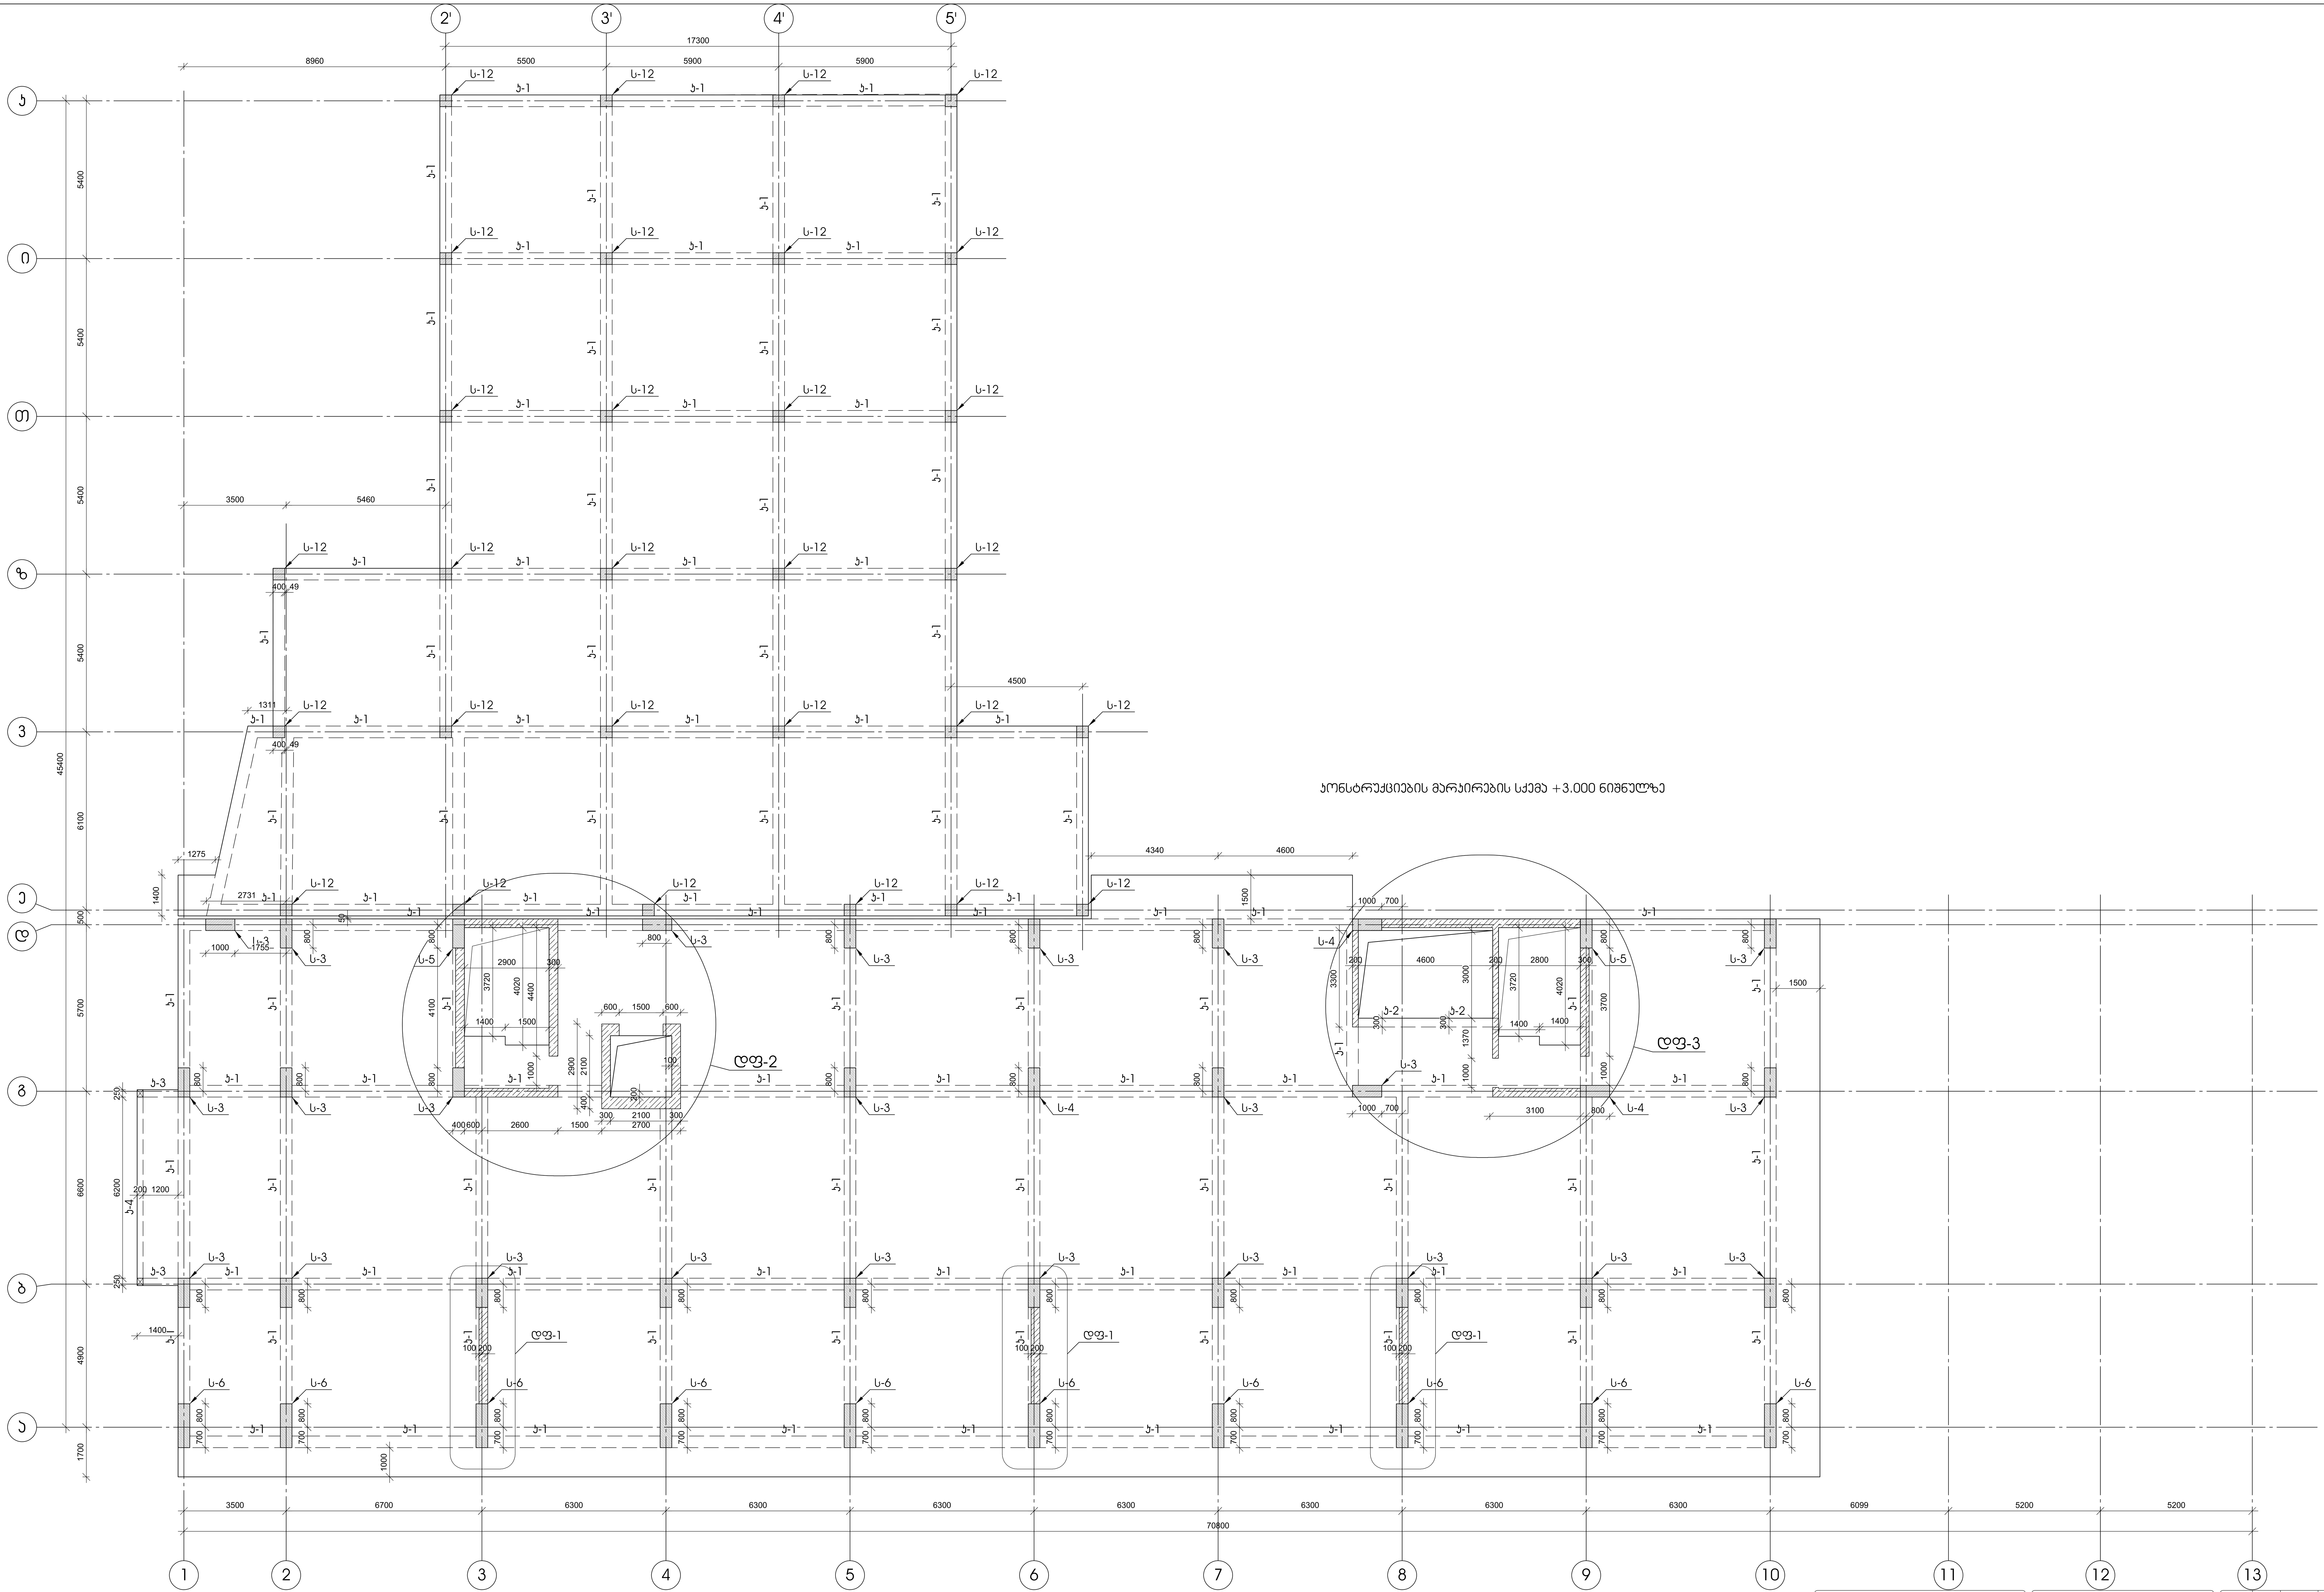

პრ. მთ. ინჟ.		კ. ცომაია
დაამუშავა		კ. ცომაია

დამკვეთი-
"ვილარ ჯგუფი"

ობიექტი-
მრავალსართულიანი საცხოვრებელი
ქ. თბილისი, კახეთის გზ.რკინიგზის
სახლი №1 / მიმდებარედ

დაკვეთა	სტადია	ფურცელი	ფურცლები
	მპ		

კონსტრუქციული ნაწილი

ნახაზი:

კონსტრუქციების მარკირების სქემა +6.300 ნიშნულზე

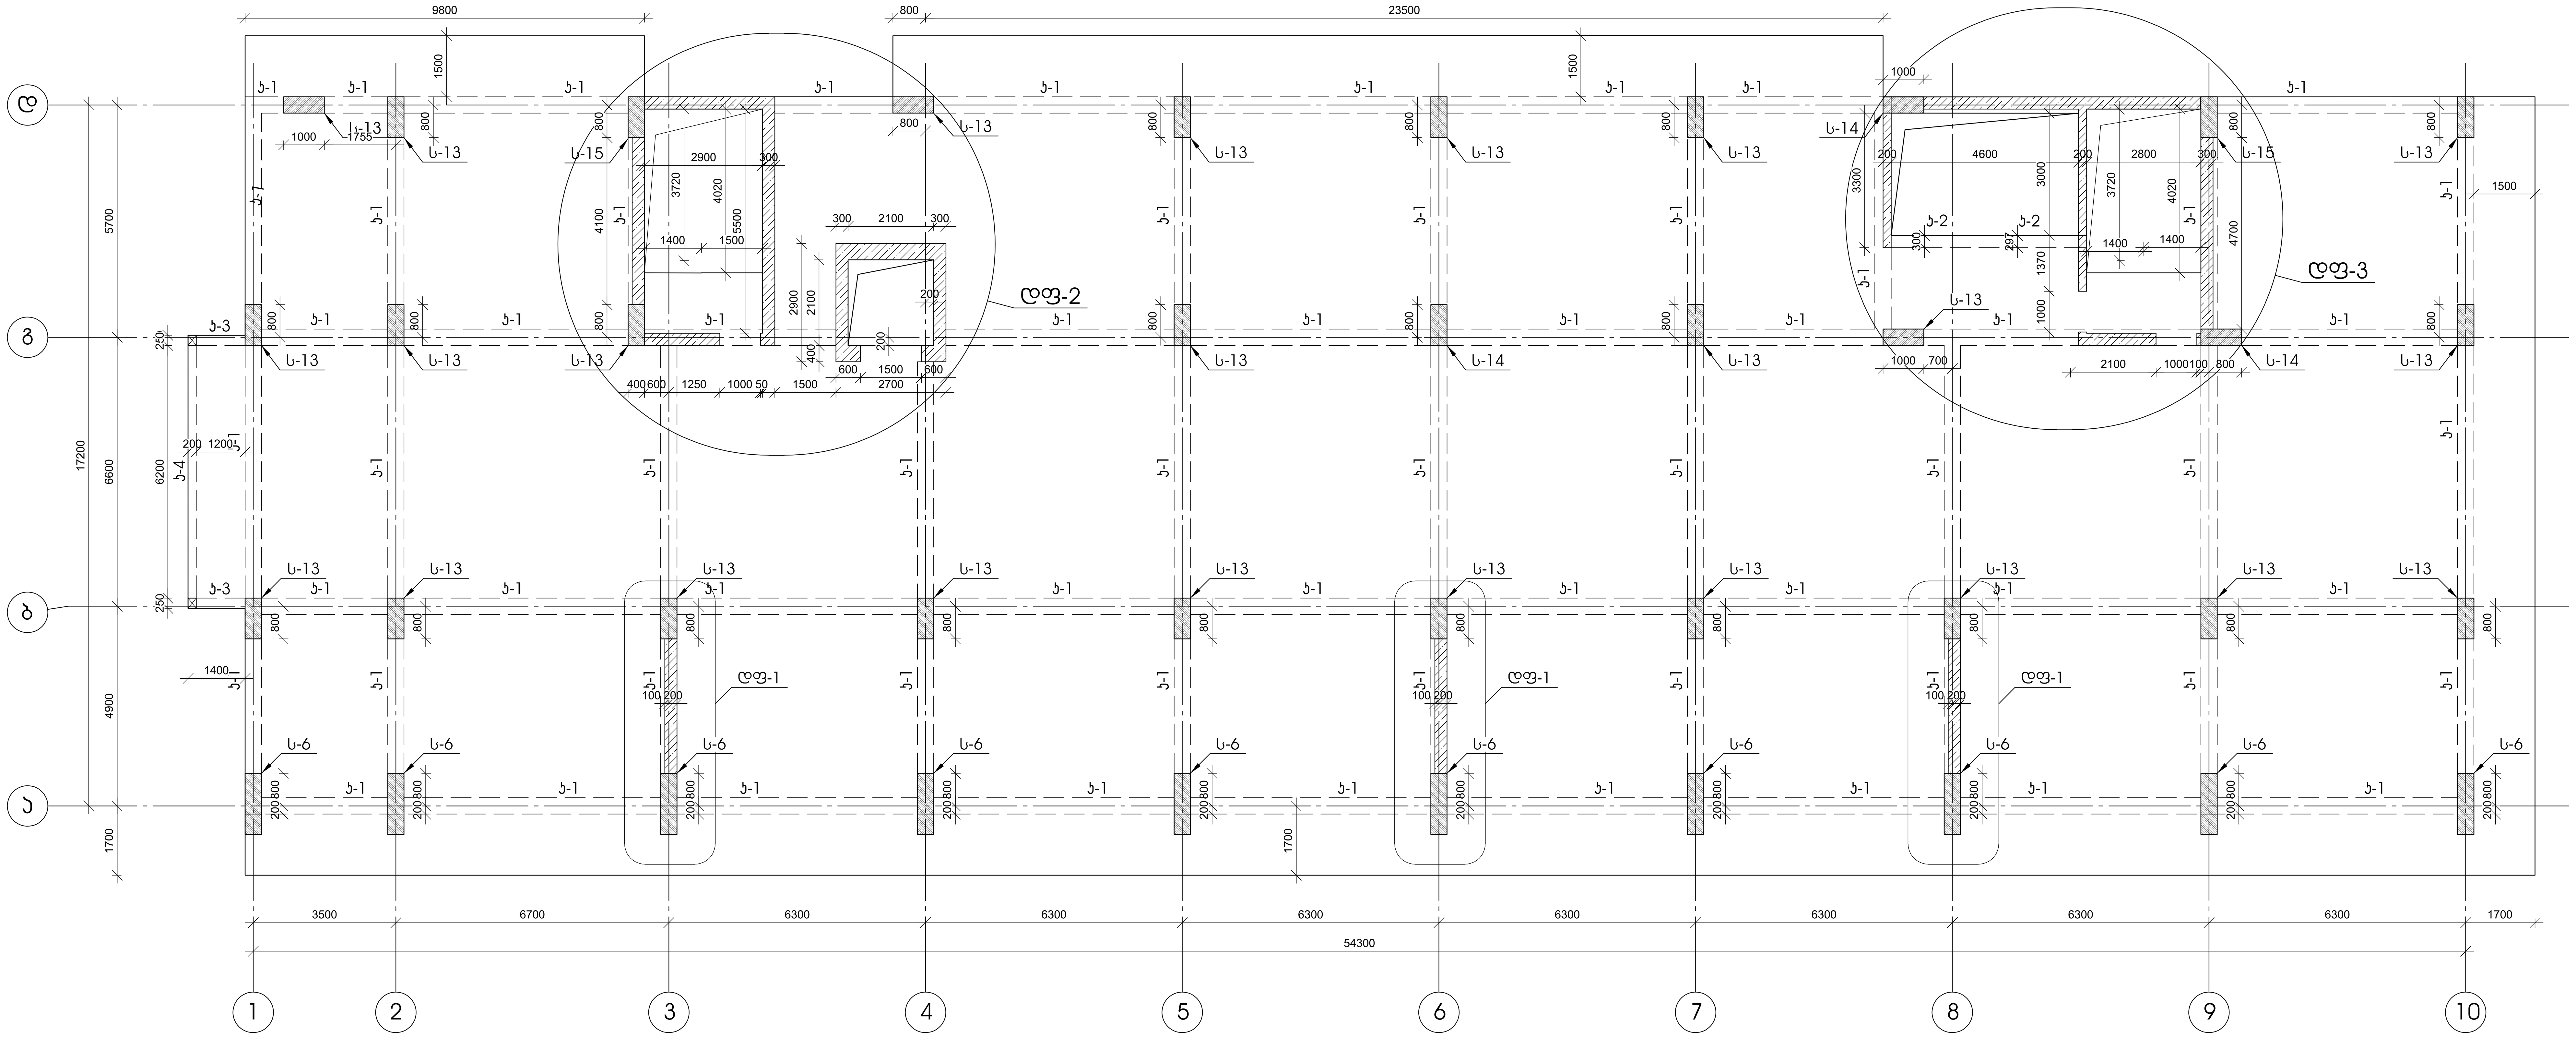

კონსტრუქციების მარკირების სქემა +9.600 ნიშნულზე

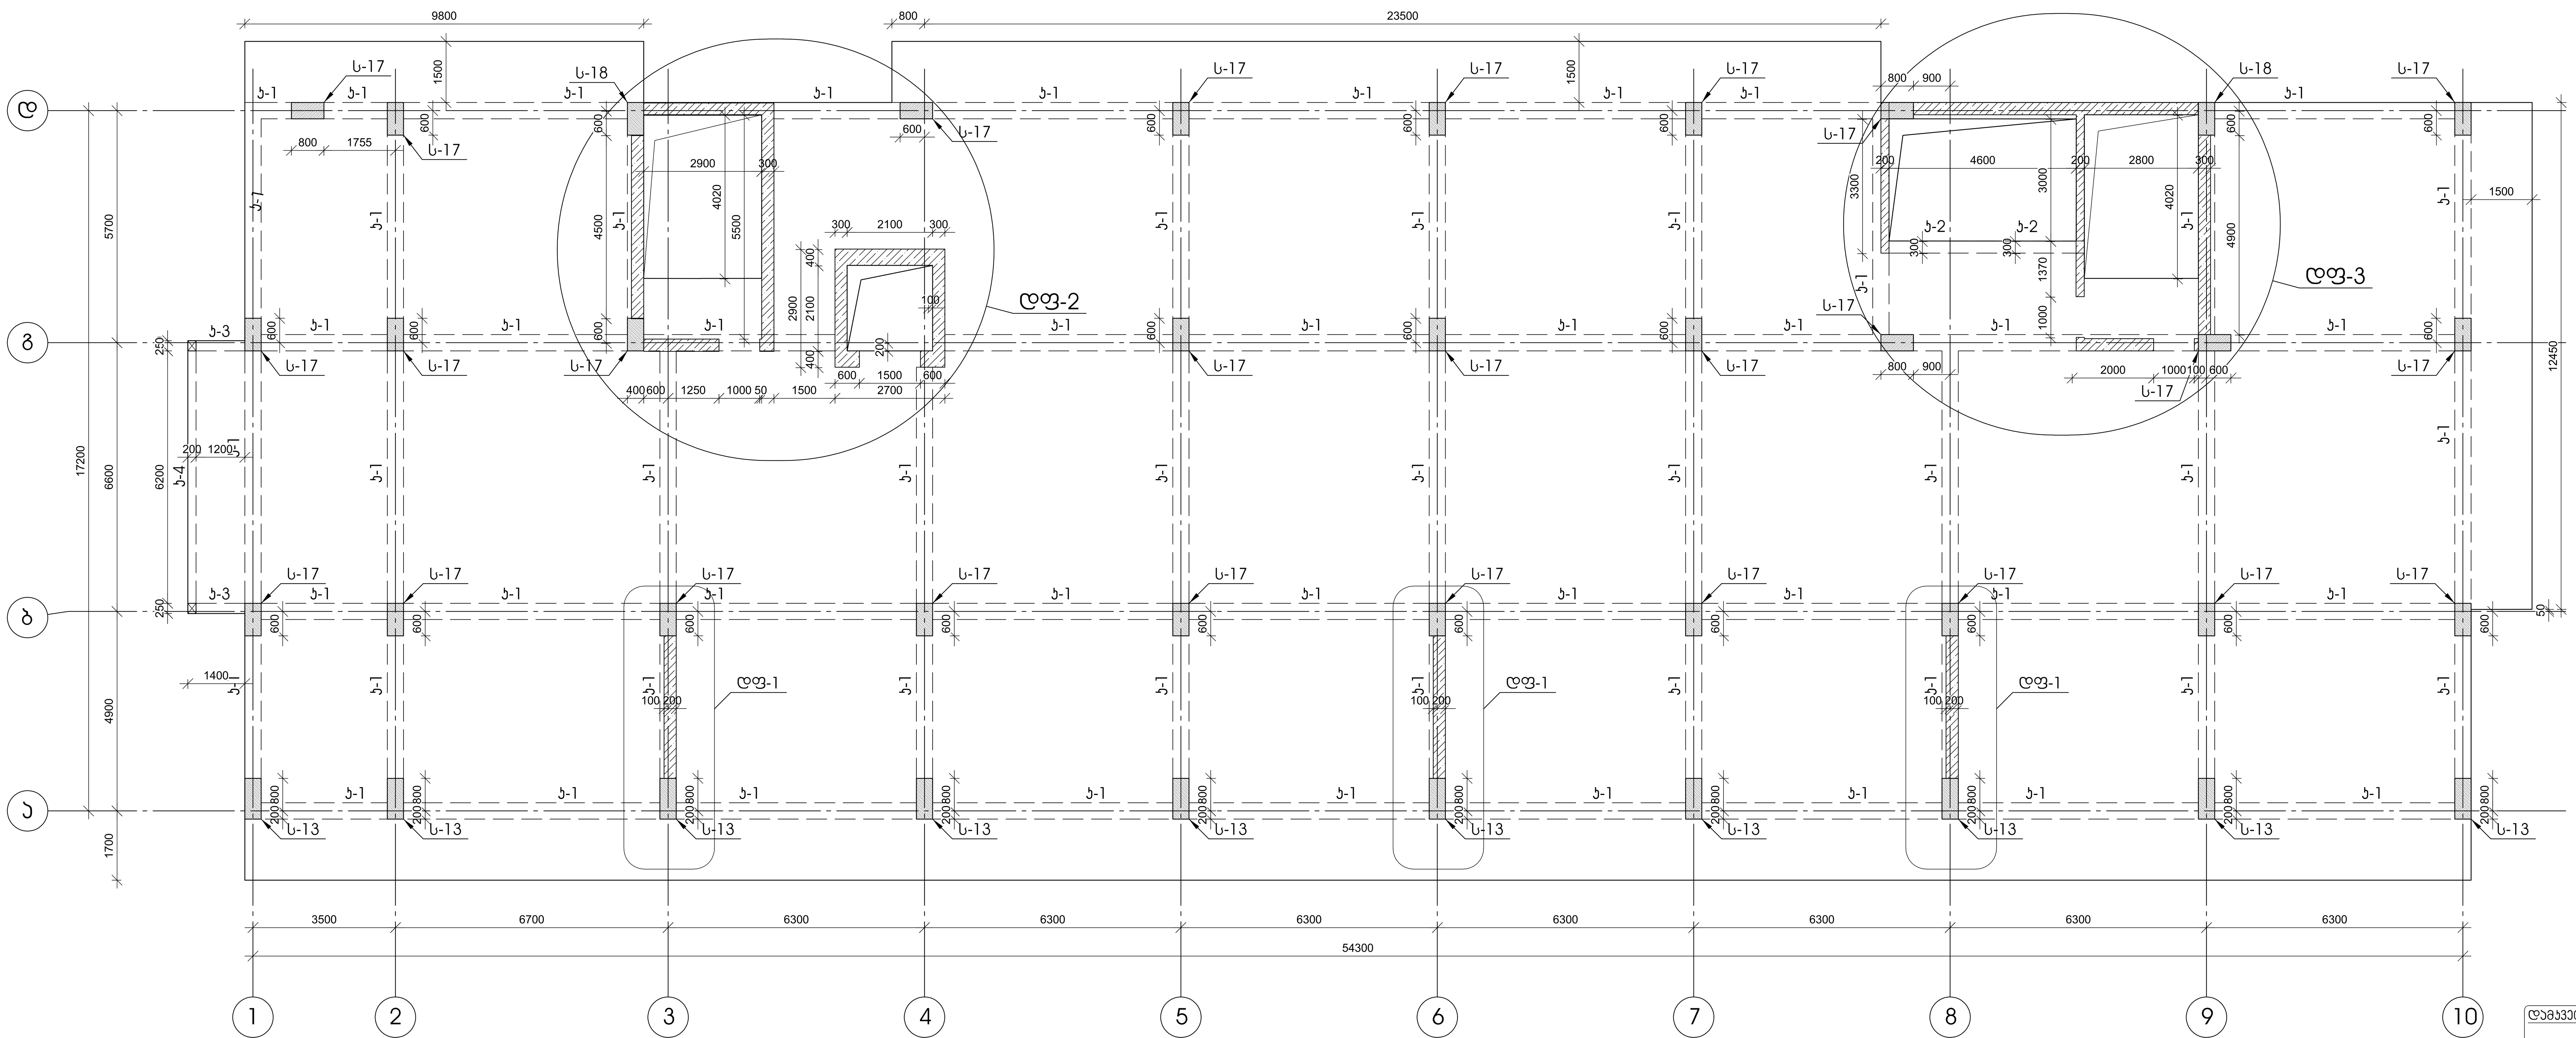

დამკვეთი- "ვილარ ჯგუფი"	ობიექტი- მრავალსართულიანი საცხოვრებელი ქ. თბილისი, კახეთის გზ.რკინიგზის სახლი №1 / მიმდებარედ	
	კონსტრუქციული ნაწილი	
პრ. მთ. ინჟ. — კ. ცომაია	ნახაზი:	
დაამუშავა — კ. ცომაია		

დაკვეთა	სტადია	ფურცელი	ფურცლები
	მპ		

კონსტრუქციების მარკირების სქემა +12.900 ნიშნულზე

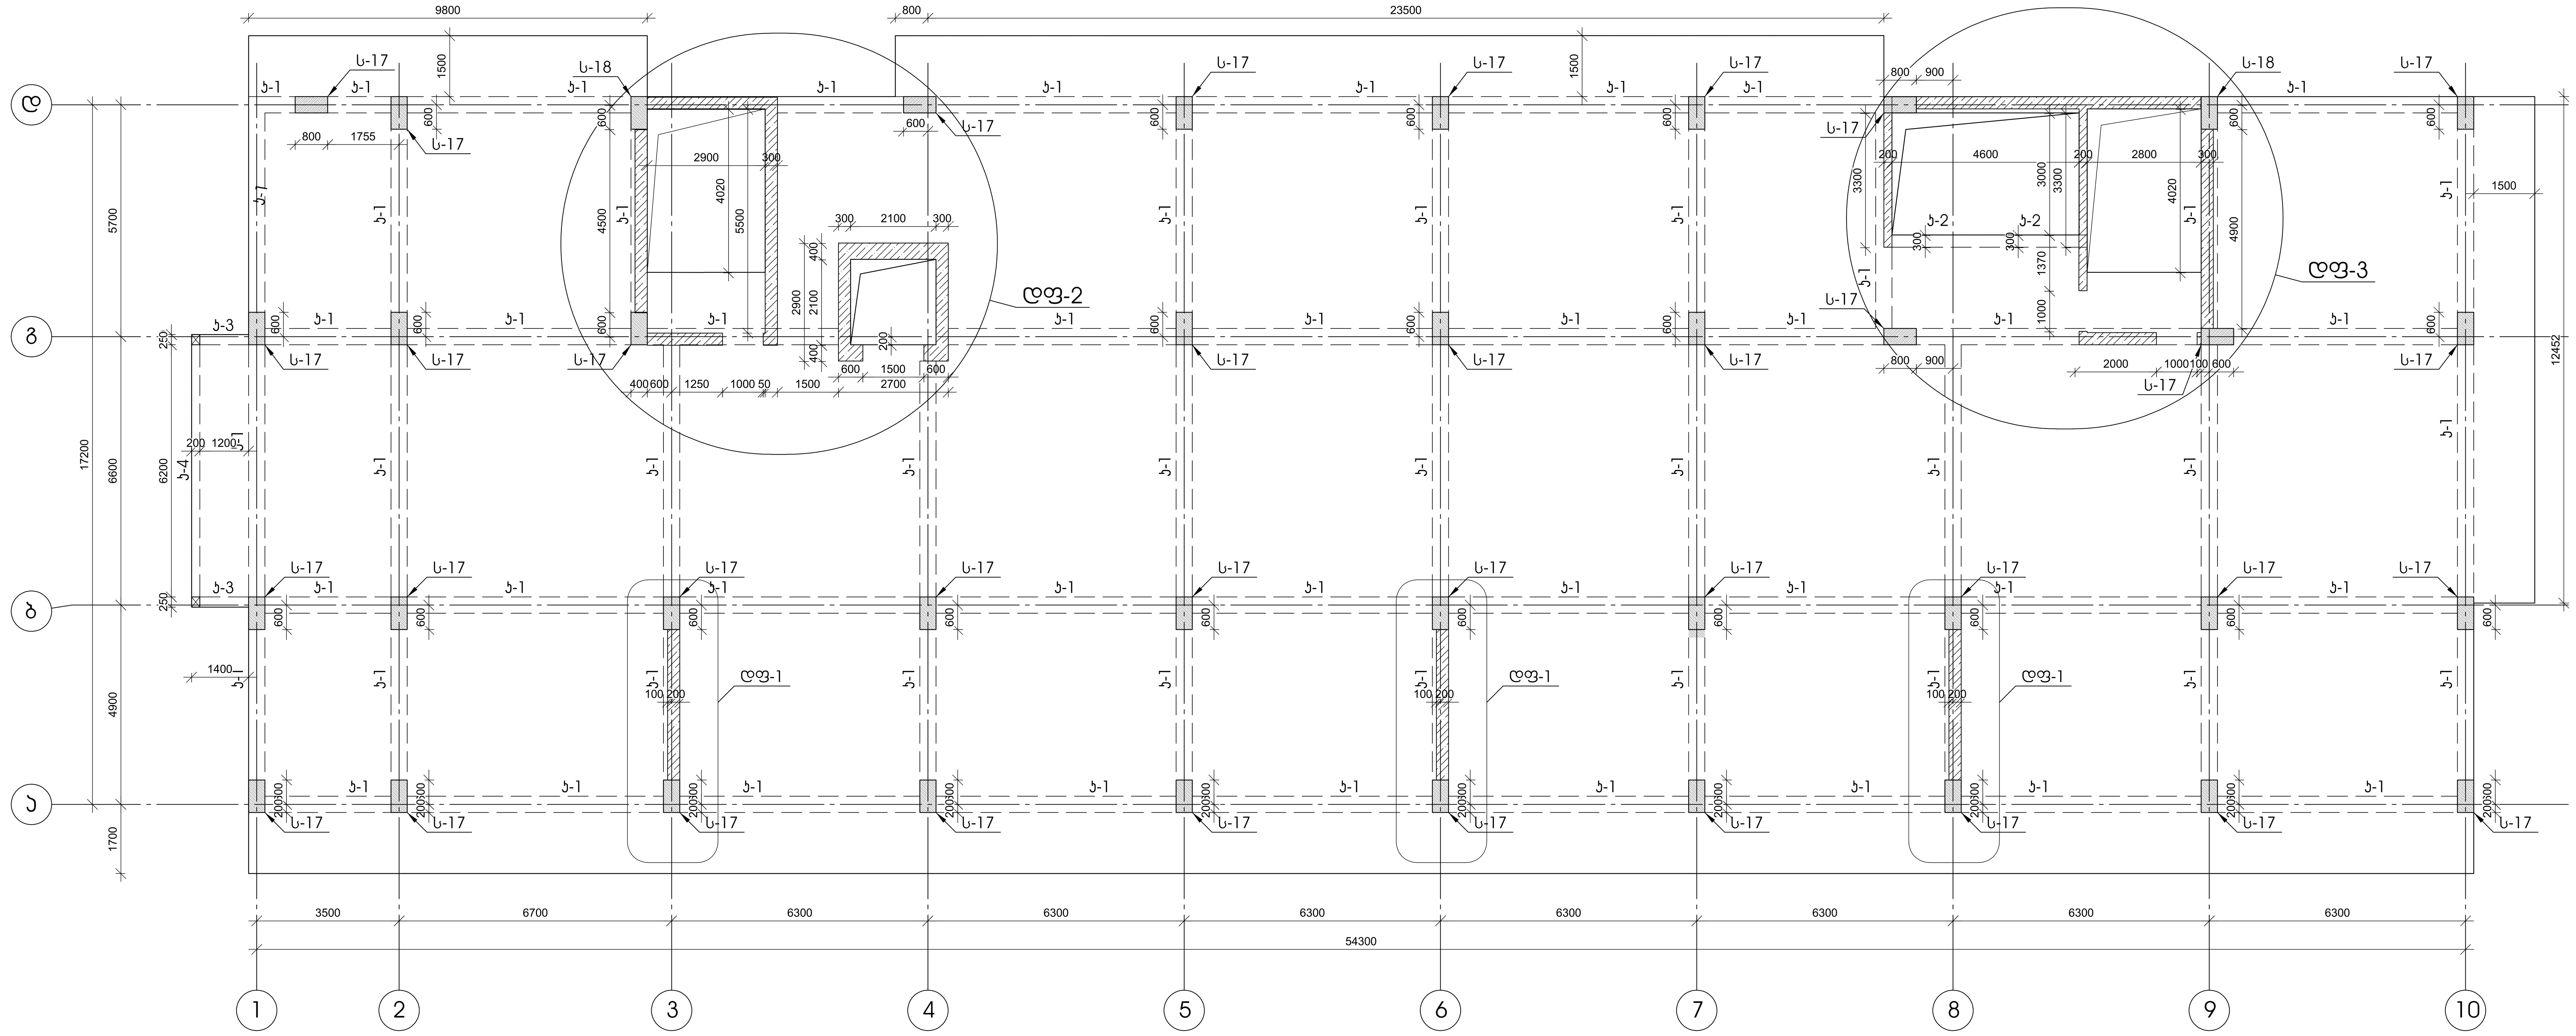

კონსტრუქციების მარკირების სქემა +16.200 ნიშნულზე

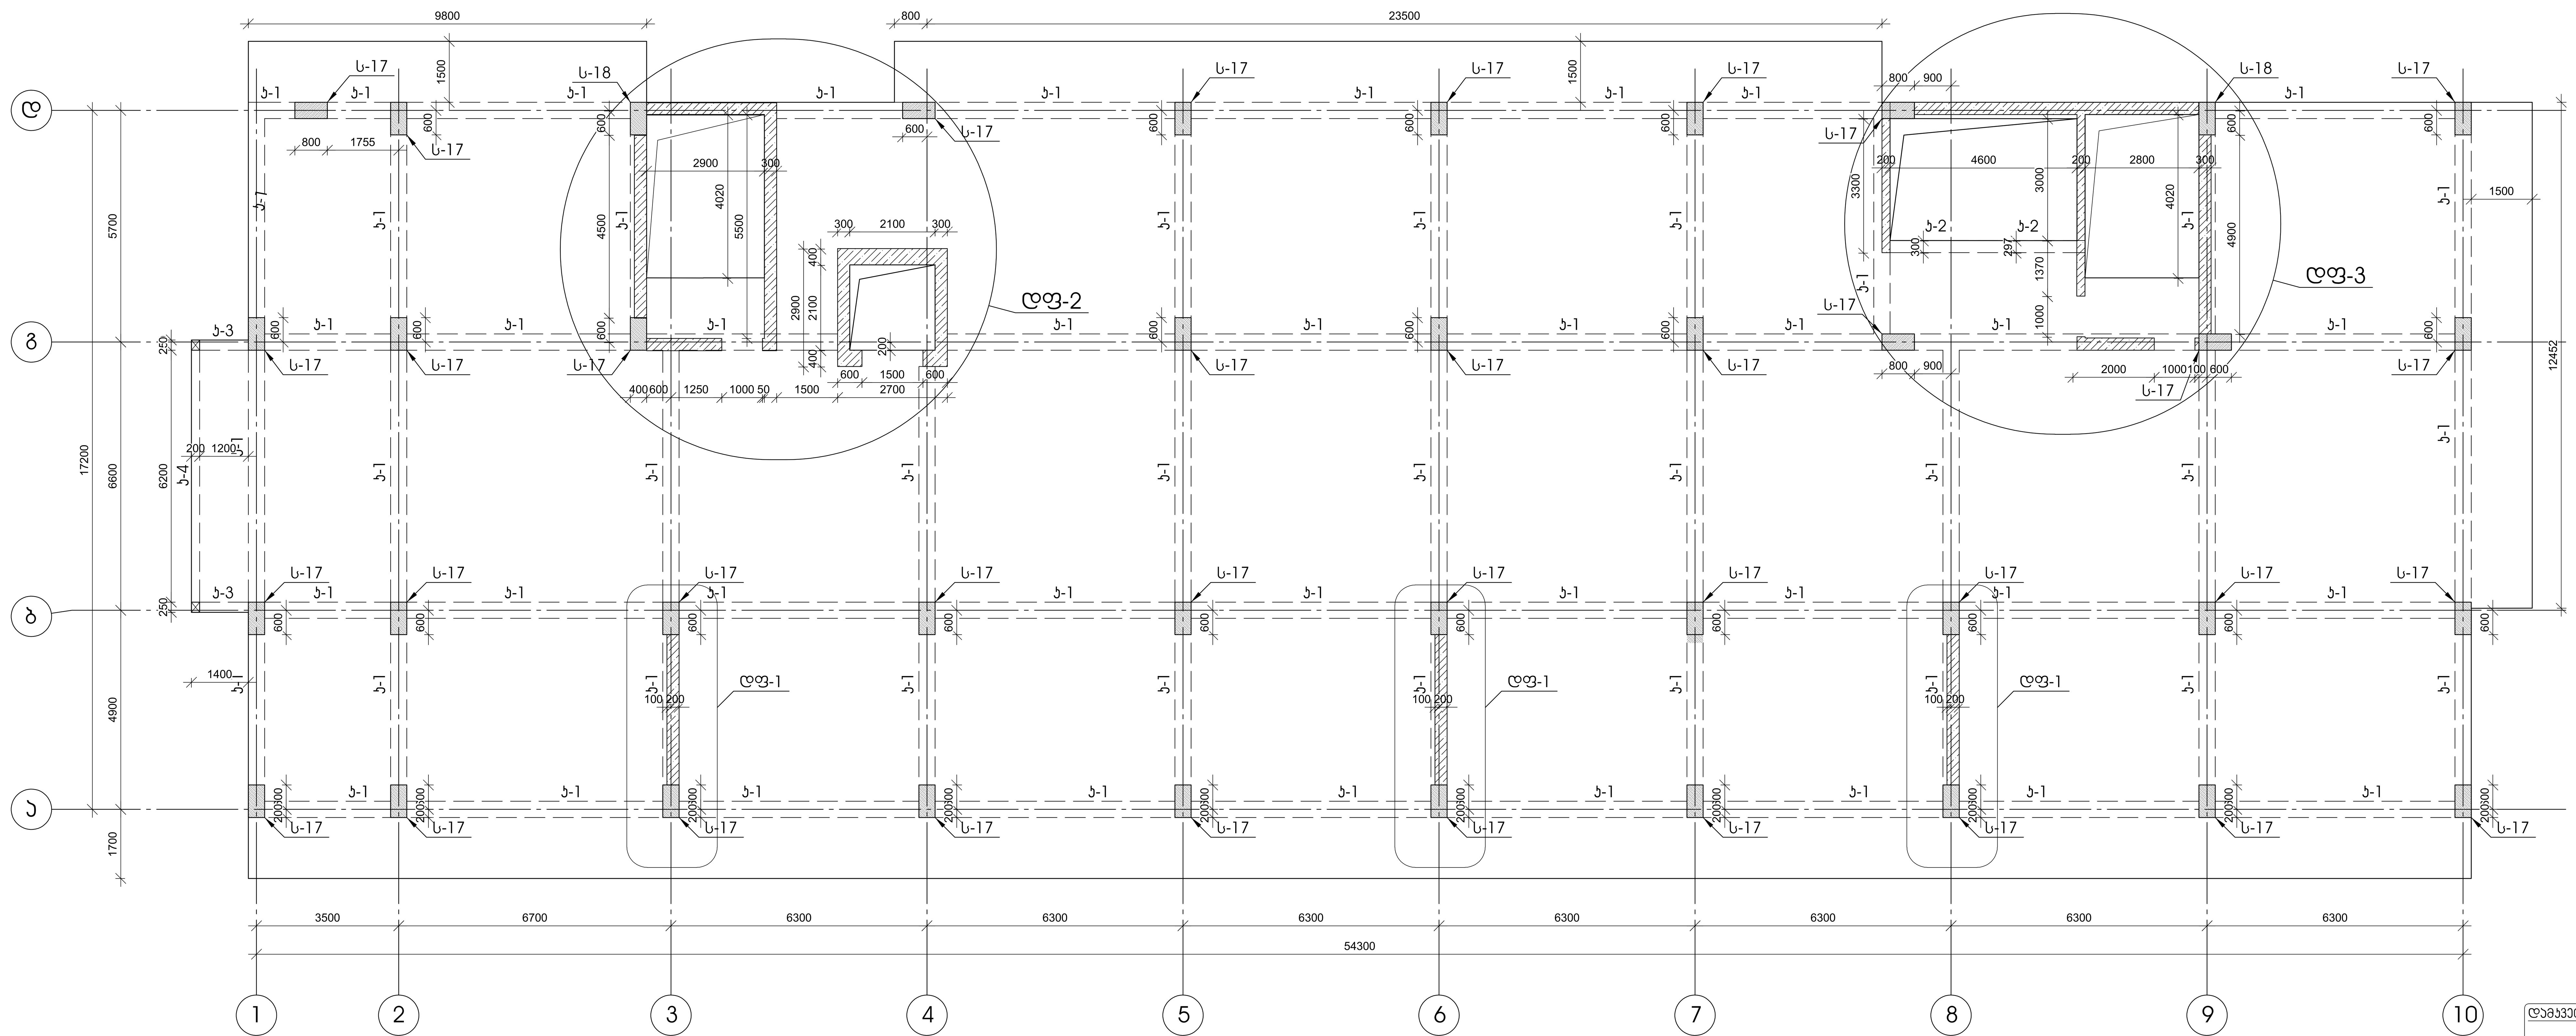

დამკვეთი- "ვილარ ჯგუფი"	ობიექტი- მრავალსართულიანი საცხოვრებელი ქ. თბილისი, კახეთის გზ.რკინიგზის სახლი №1 / მიმდებარედ	
პრ. მთ. ინჟ. — კ. ცომაია	კონსტრუქციული ნაწილი	
დაამუშავა — კ. ცომაია	ნახაზი:	

დაკვეთა	სტადია	ფურცელი	ფურცლები
	მპ		

კონსტრუქციების მარკირების სქემა +19.500 ნიშნულზე

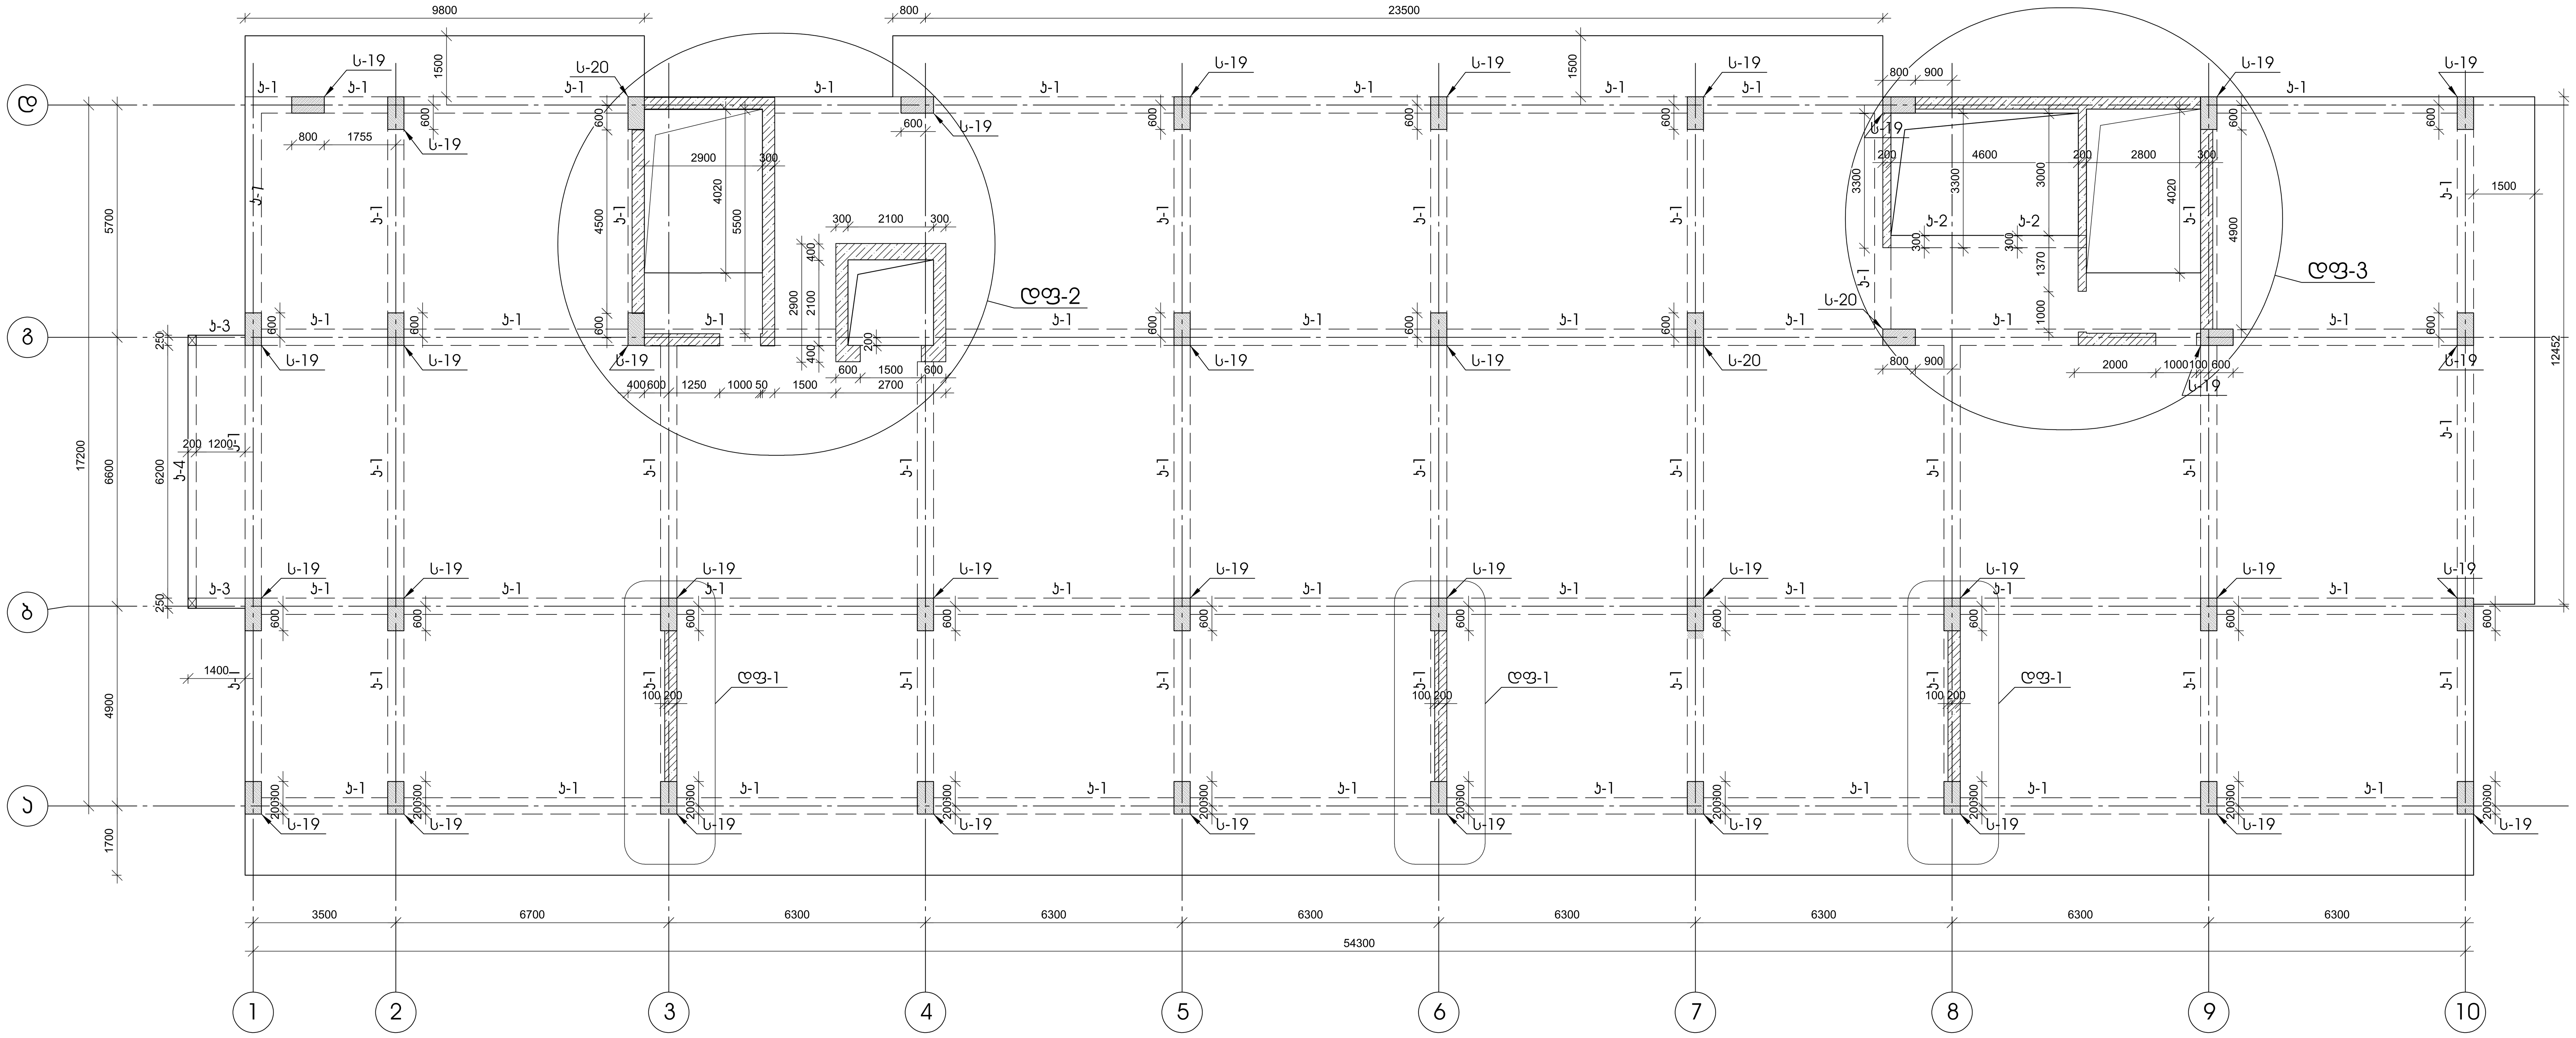

კონსტრუქციების მარკირების სქემა +22.800 ნიშნულზე

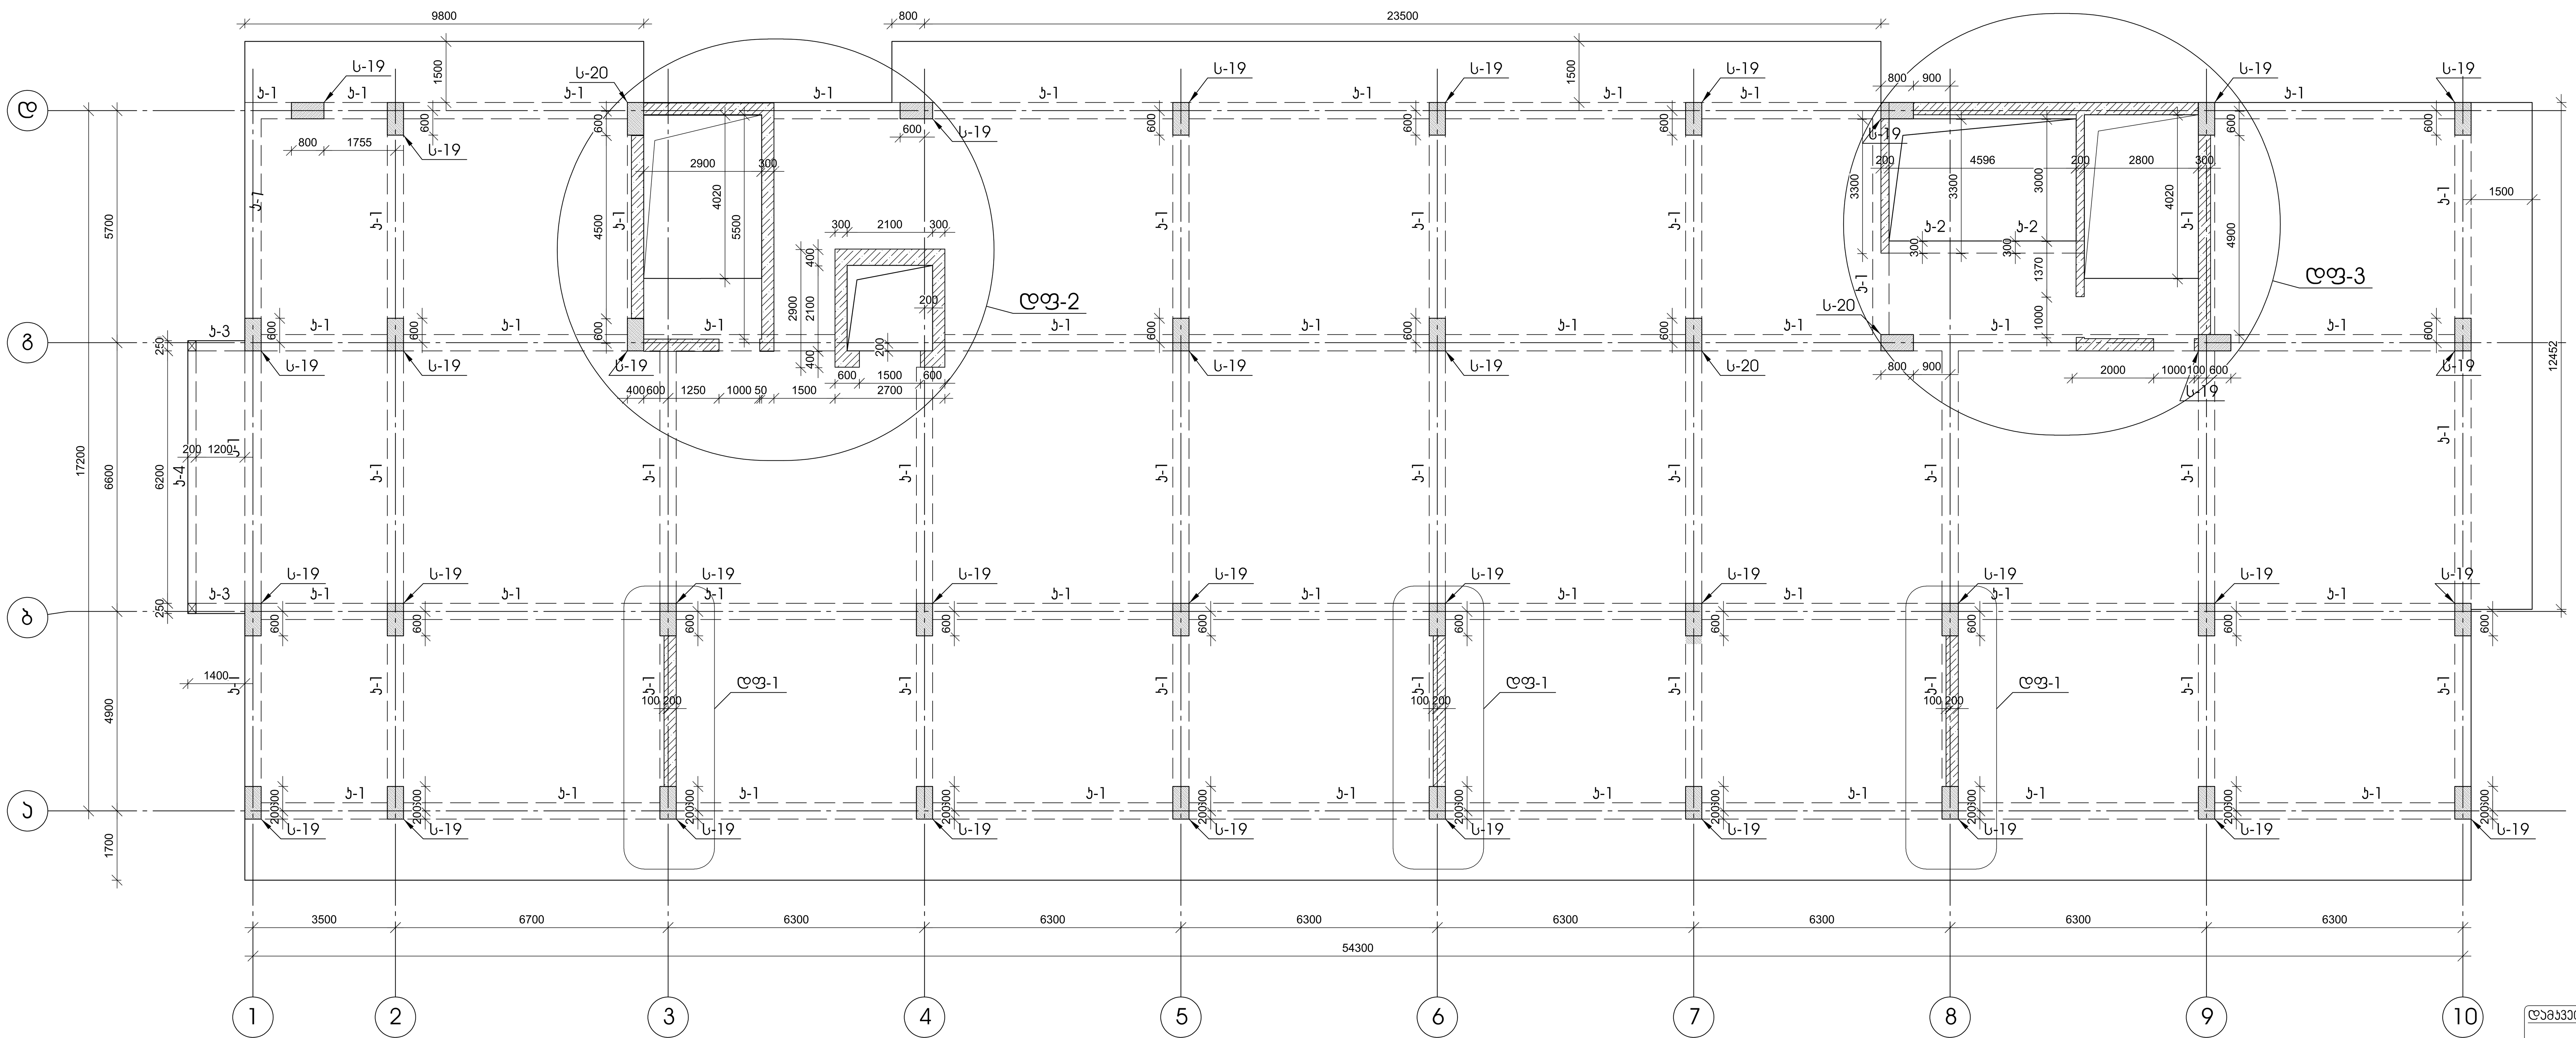

დამკვეთი- "ვილარ ჯგუფი"	ობიექტი- მრავალსართულიანი საცხოვრებელი ქ. თბილისი, კახეთის გზ.რკინიგზის სახლი №1 / მიმდებარედ	დაკვეთა	სტადია	ფურცელი	ფურცლები
			მპ		

კონსტრუქციული ნაწილი

პრ. მთ. ინჟ.		კ. ცომაია
დაამუშავა		კ. ცომაია

ნახაზი:

კონსტრუქციების მარკირების სქემა +26.100 ნიშნულზე

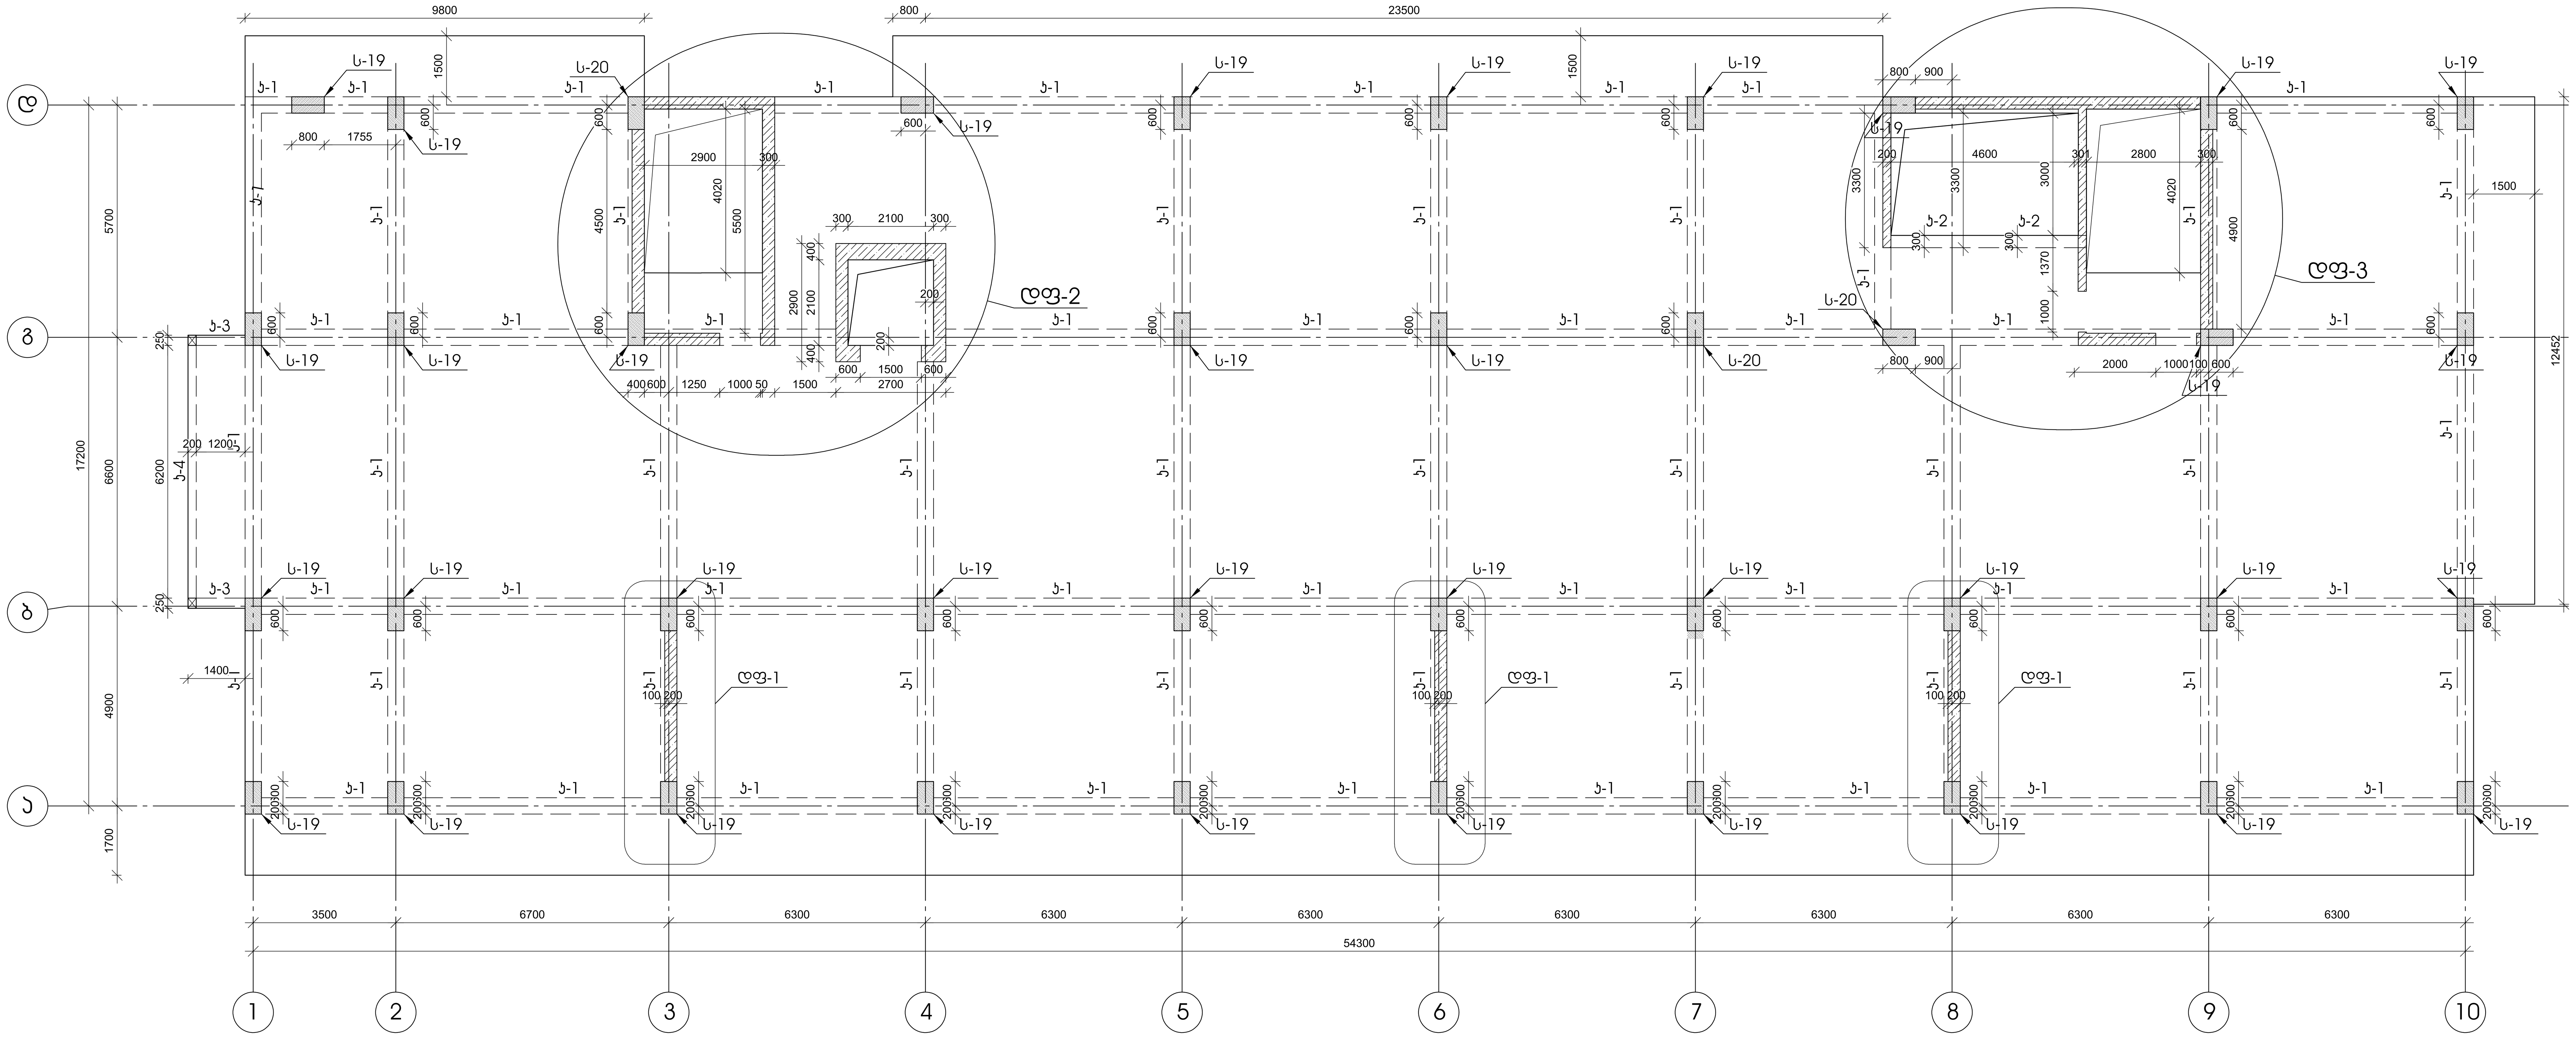

კონსტრუქციების მარკირების სქემა +29.400 ნიშნულზე

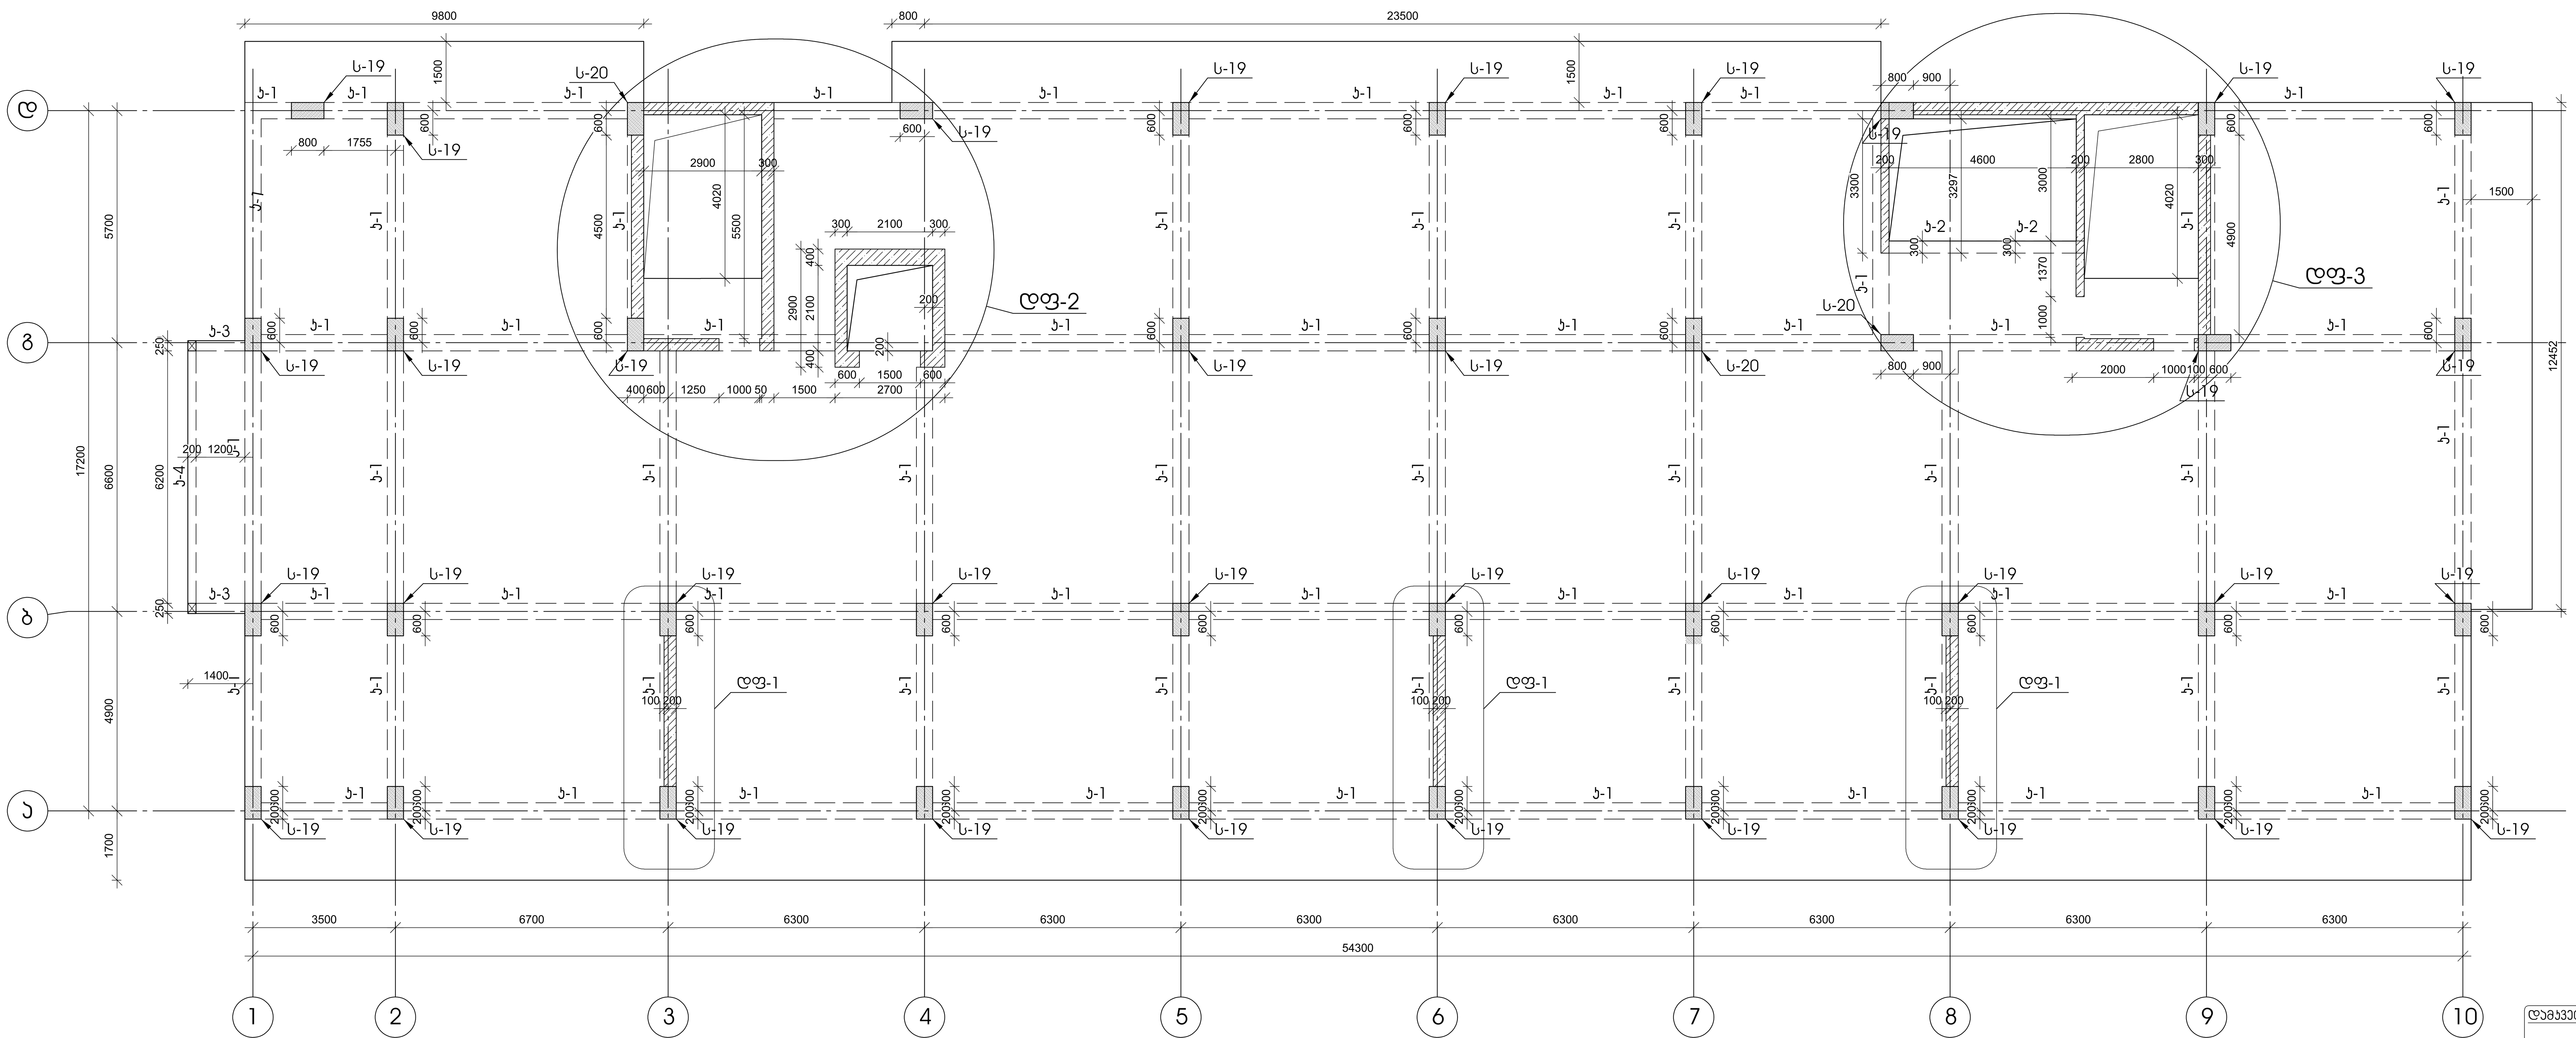

დამკვეთი- "პილარ ჯგუფი"	ობიექტი- მრავალსართულიანი საცხოვრებელი ქ. თბილისი, კახეთის გზ.რკინიგზის სახლი №1 / მიმდებარედ	
	კონსტრუქციული ნაწილი	
პრ. მთ. ინჟ. — კ. ცომაია	ნახაზი:	
დაამუშავა — კ. ცომაია		

დაკვეთა	სტადია	ფურცელი	ფურცლები
	მპ		

კონსტრუქციების მარკირების სქემა +32.700 ნიშნულზე

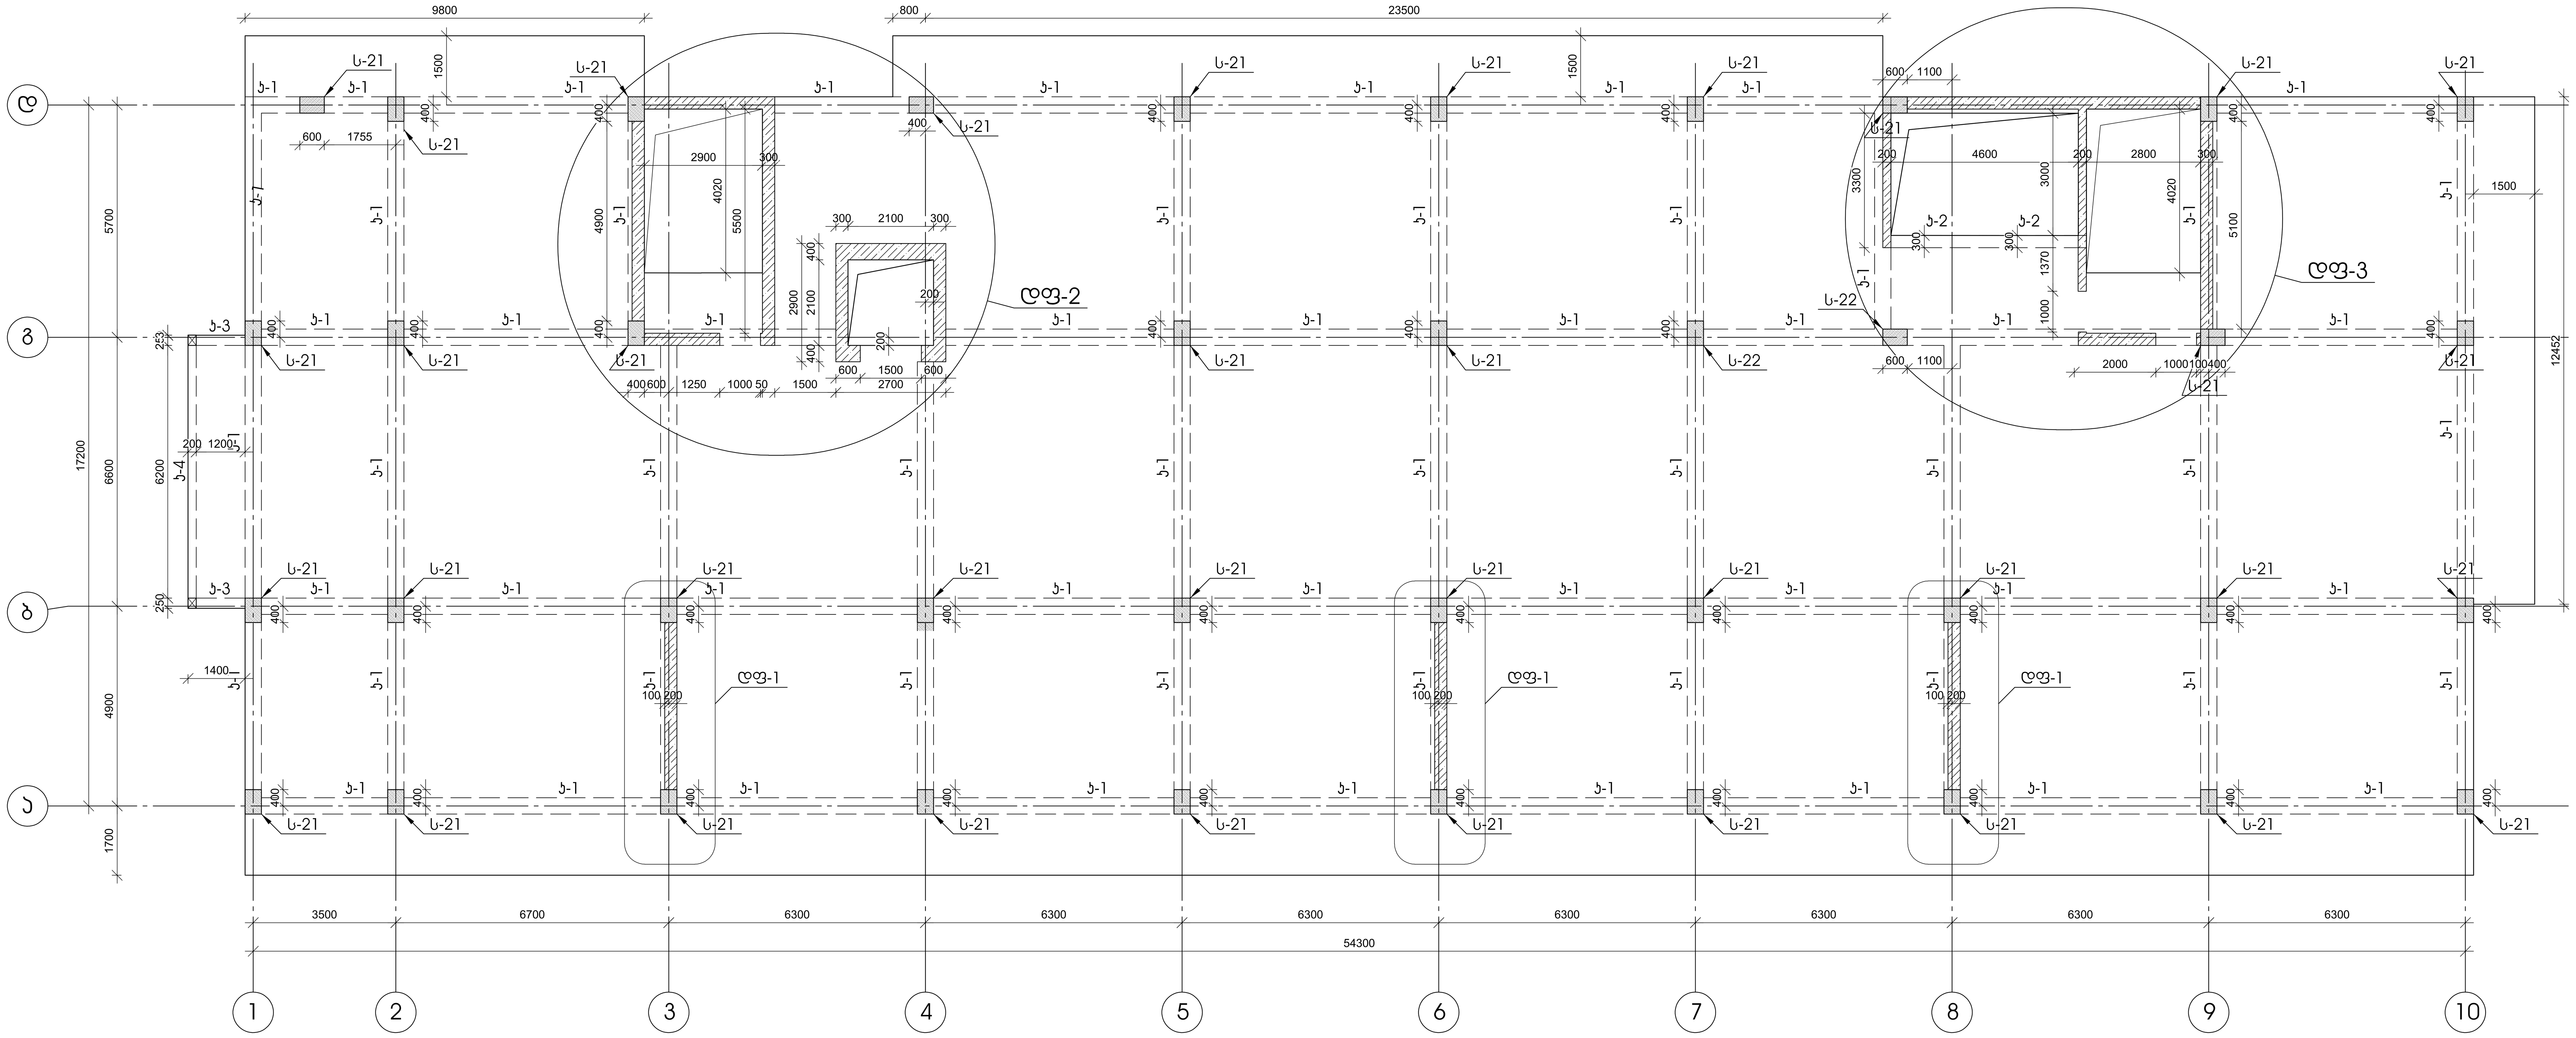

კონსტრუქციების მარკირების სქემა +36.000 ნიშნულზე

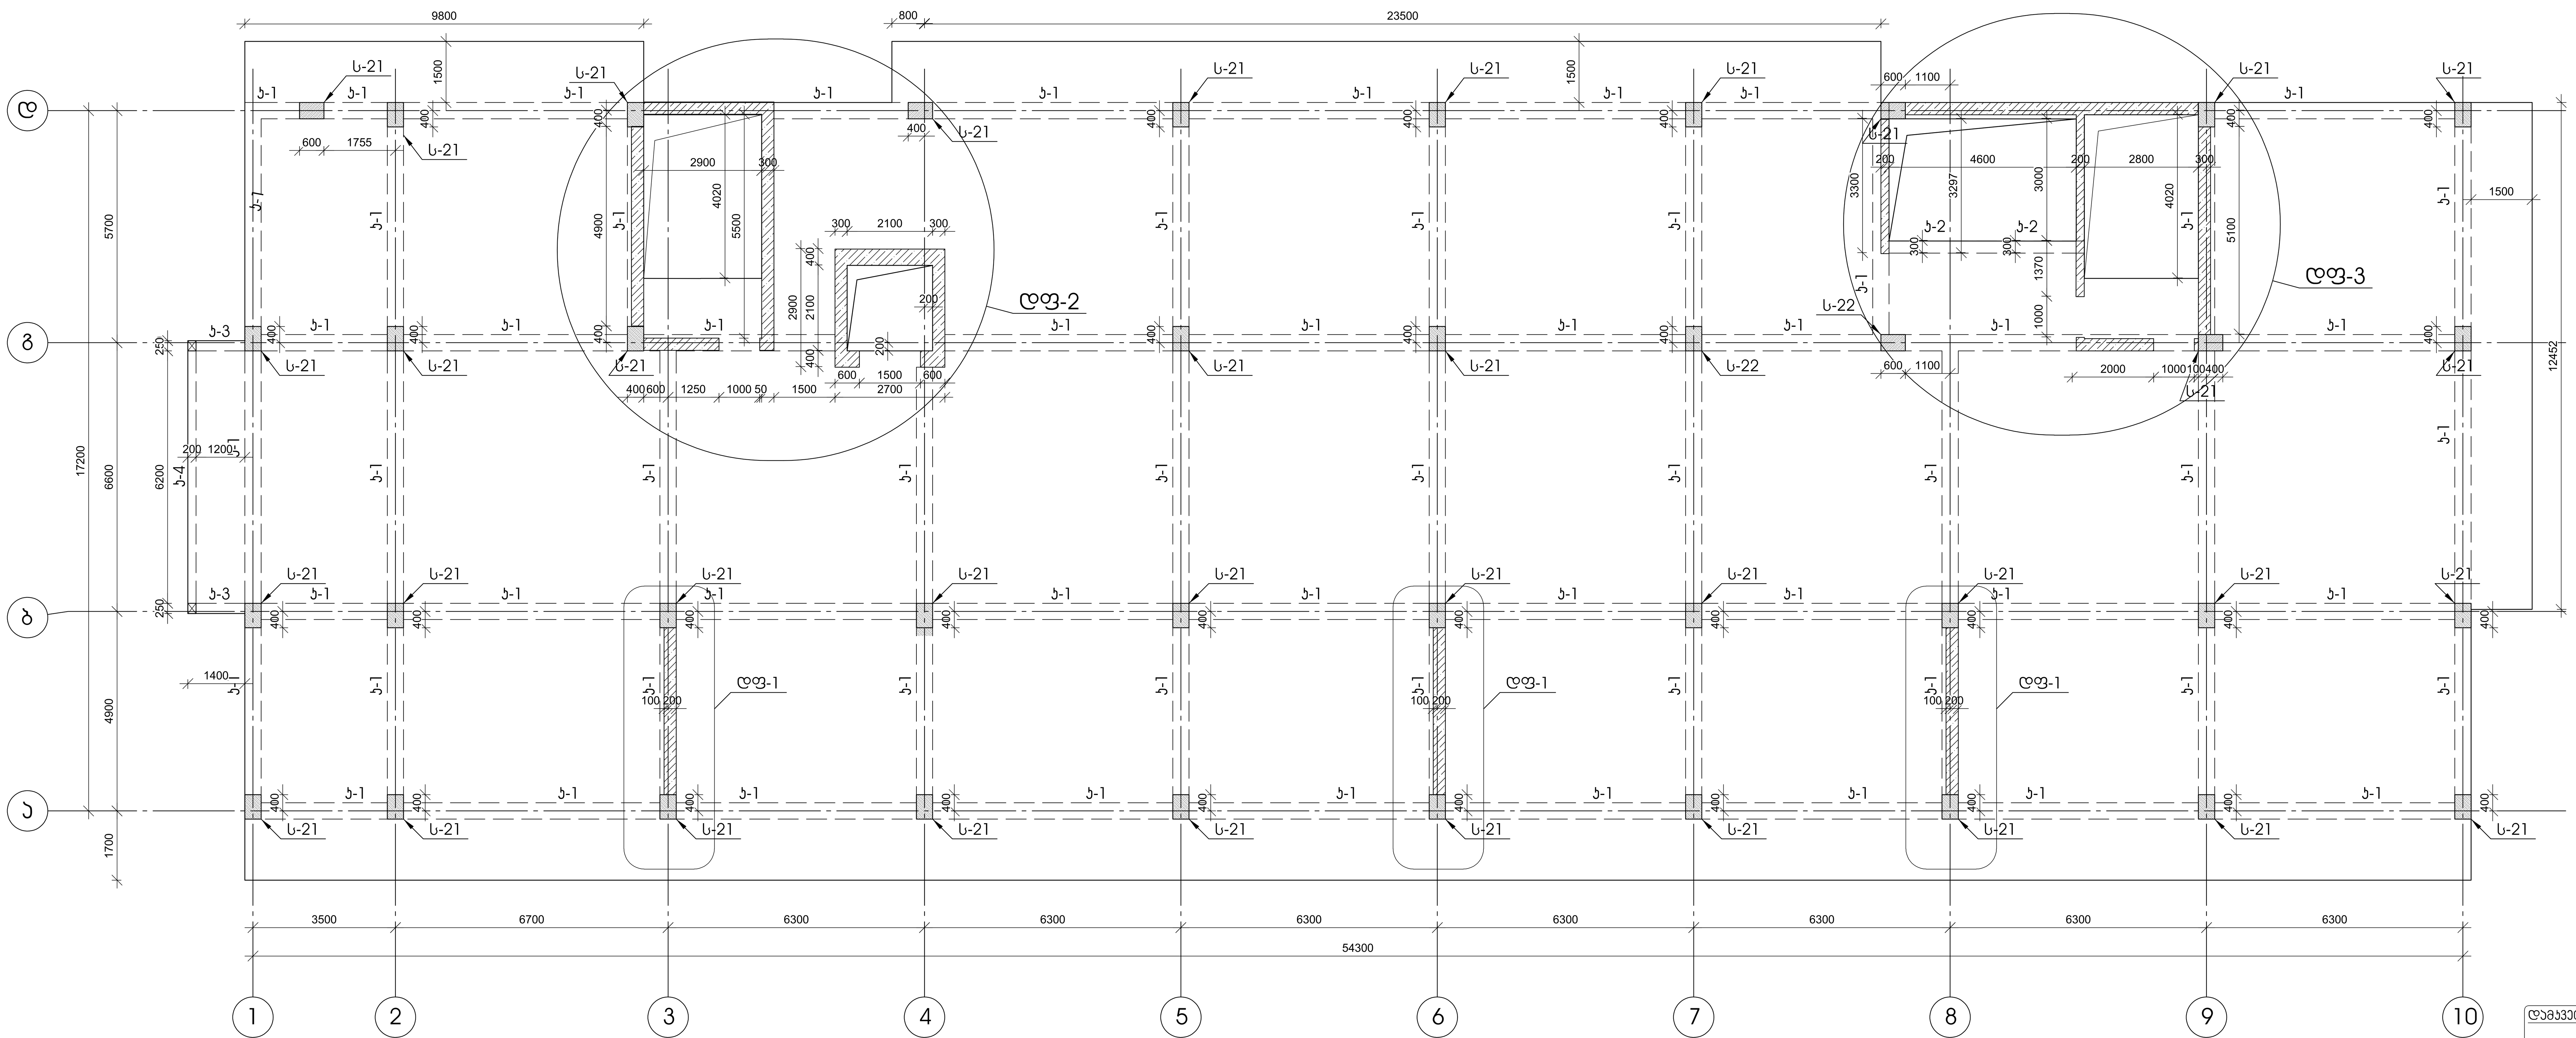

დამკვეთი- "პილარ ჯგუფი"			ობიექტი- მრავალსართულიანი საცხოვრებელი ქ. თბილისი, კახეთის გზ.რკინიგზის სახლი №1 / მიმდებარედ
პრ. მთ. ინჟ.	[signature]	ქ. ცომაია	კონსტრუქციული ნაწილი
დაამუშავა	[signature]	ქ. ცომაია	ნახაზი:

დაკვეთა	სტადია	ფურცელი	ფურცლები
	მპ		

კონსტრუქციების მარკირების სქემა +39.300 ნიშნულზე

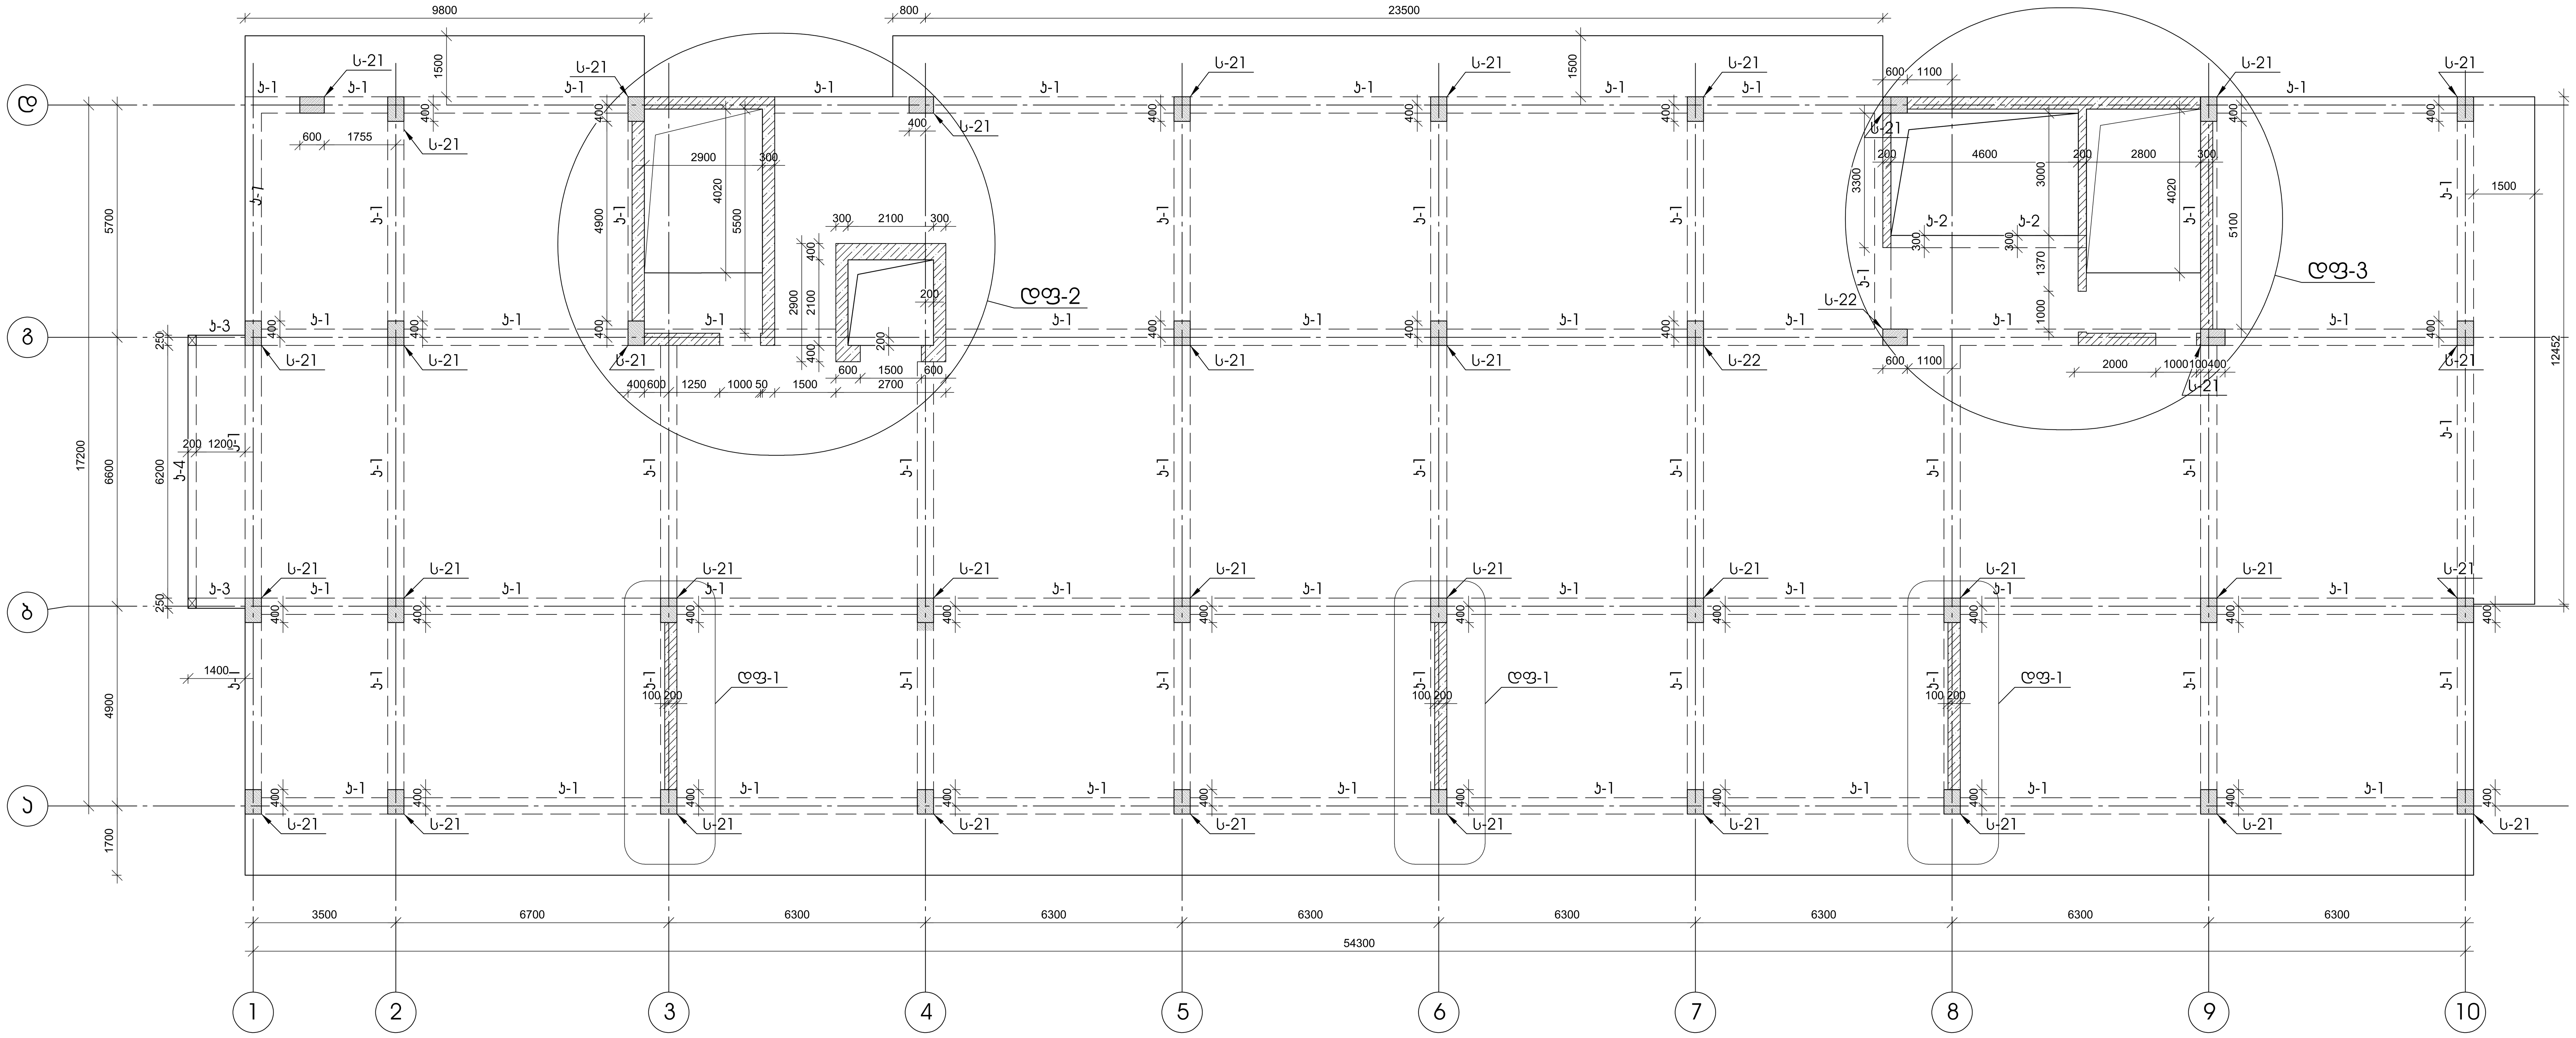

კონსტრუქციების მარკირების სქემა +42.600 ნიშნულზე

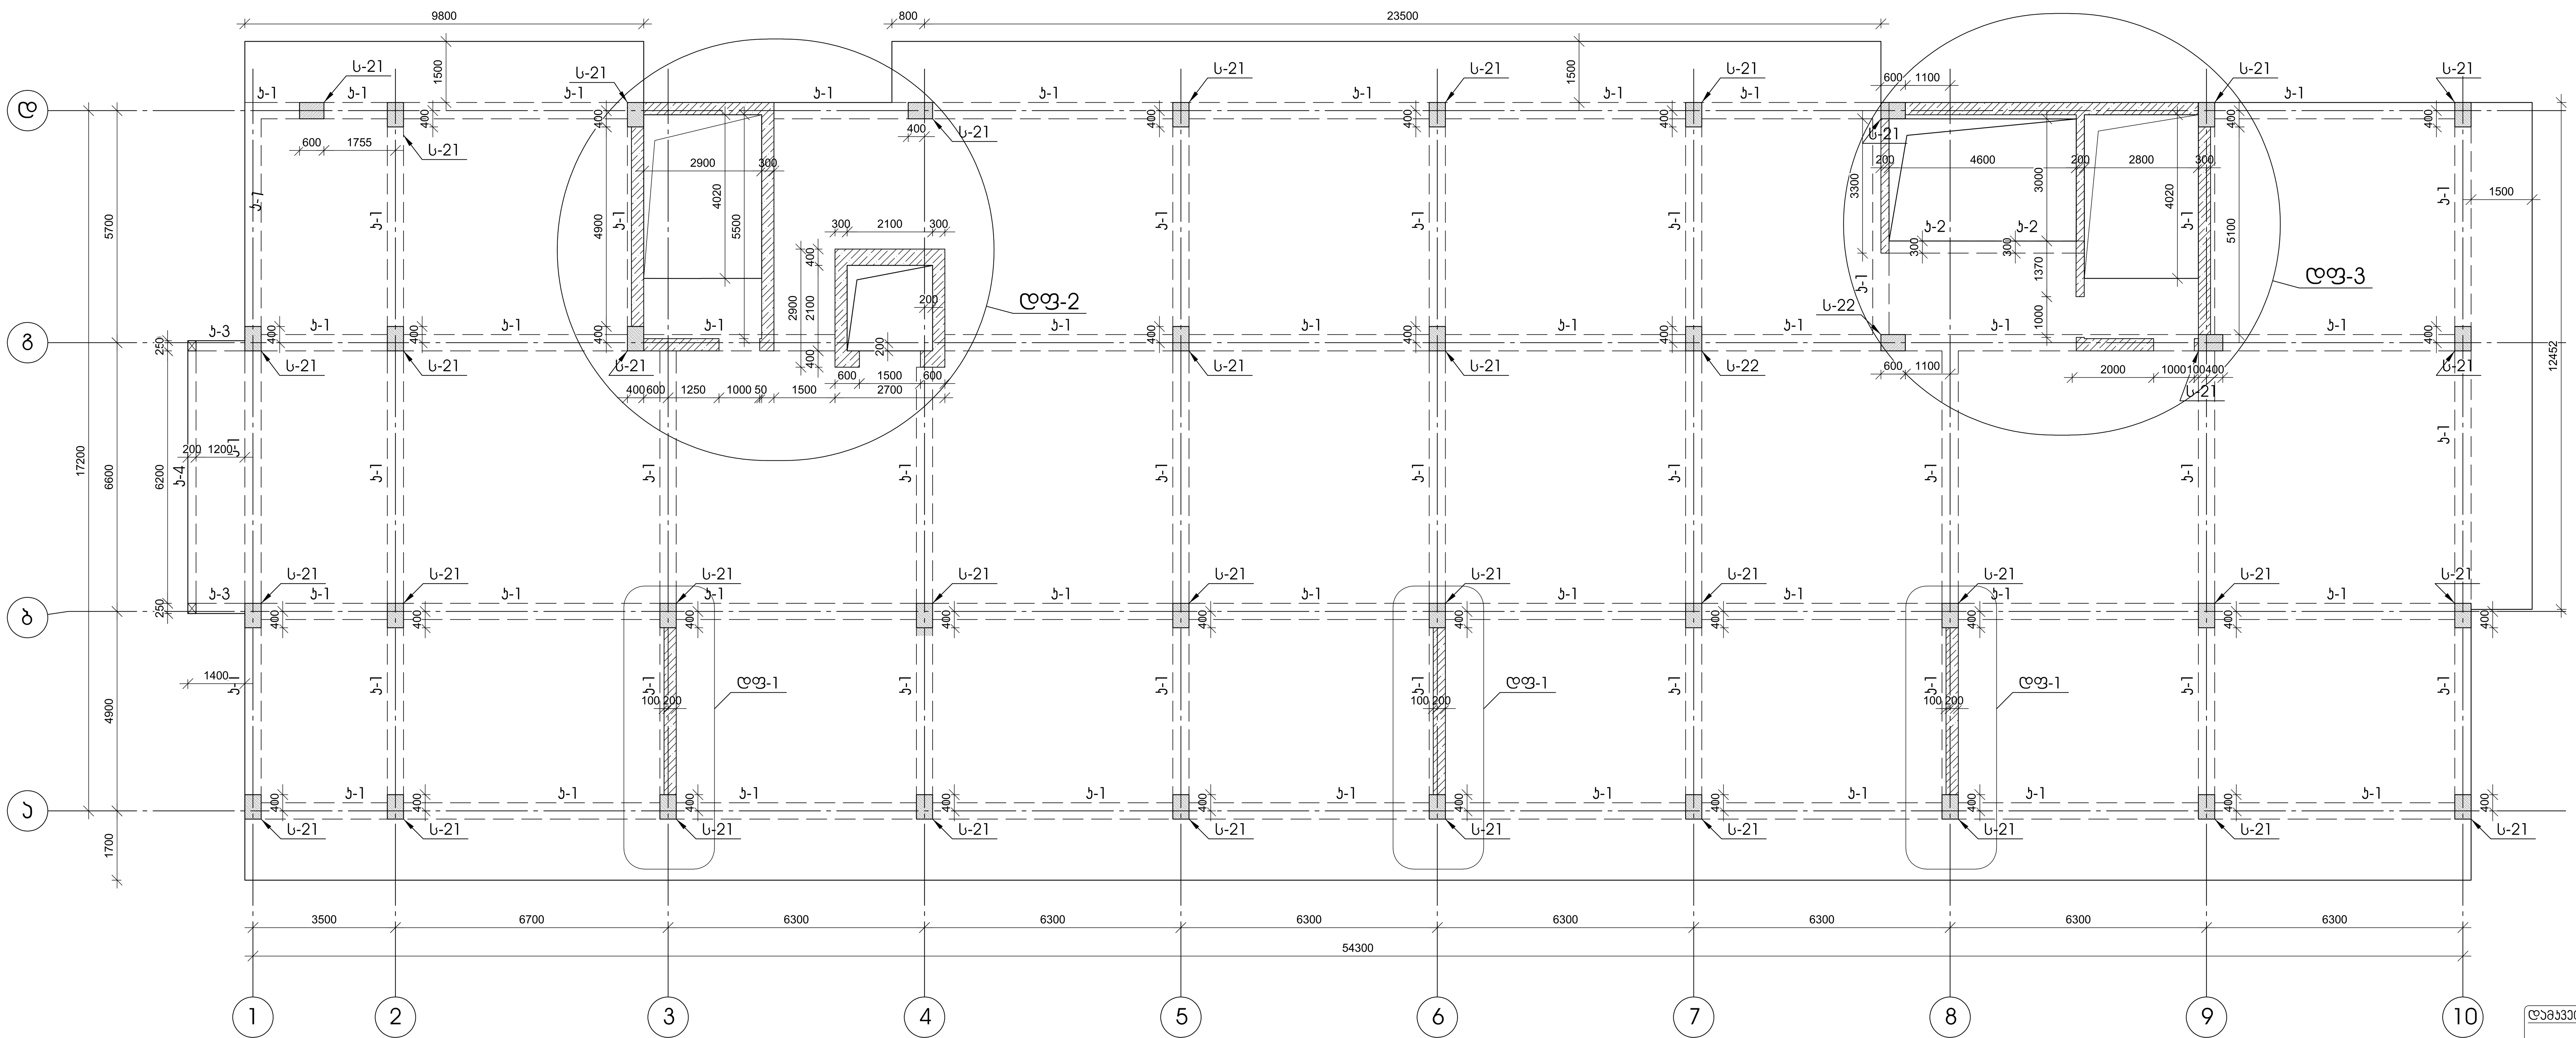

დამკვეთი-	"ვილარ ჯგუფი"

პრ. მთ. ინჟ.		ა. ცომაია
დაამუშავა		ა. ცომაია

ობიექტი-
მრავალსართულიანი საცხოვრებელი
ქ. თბილისი, კახეთის გზ.რკინიგზის
სახლი №1 / მიმდებარედ

დაკვეთა	სტადია	ფურცელი	ფურცლები
	მპ		

კონსტრუქციული ნაწილი

ნახაზი:

კონსტრუქციების მარკირების სქემა +45.900 ნიშნულზე

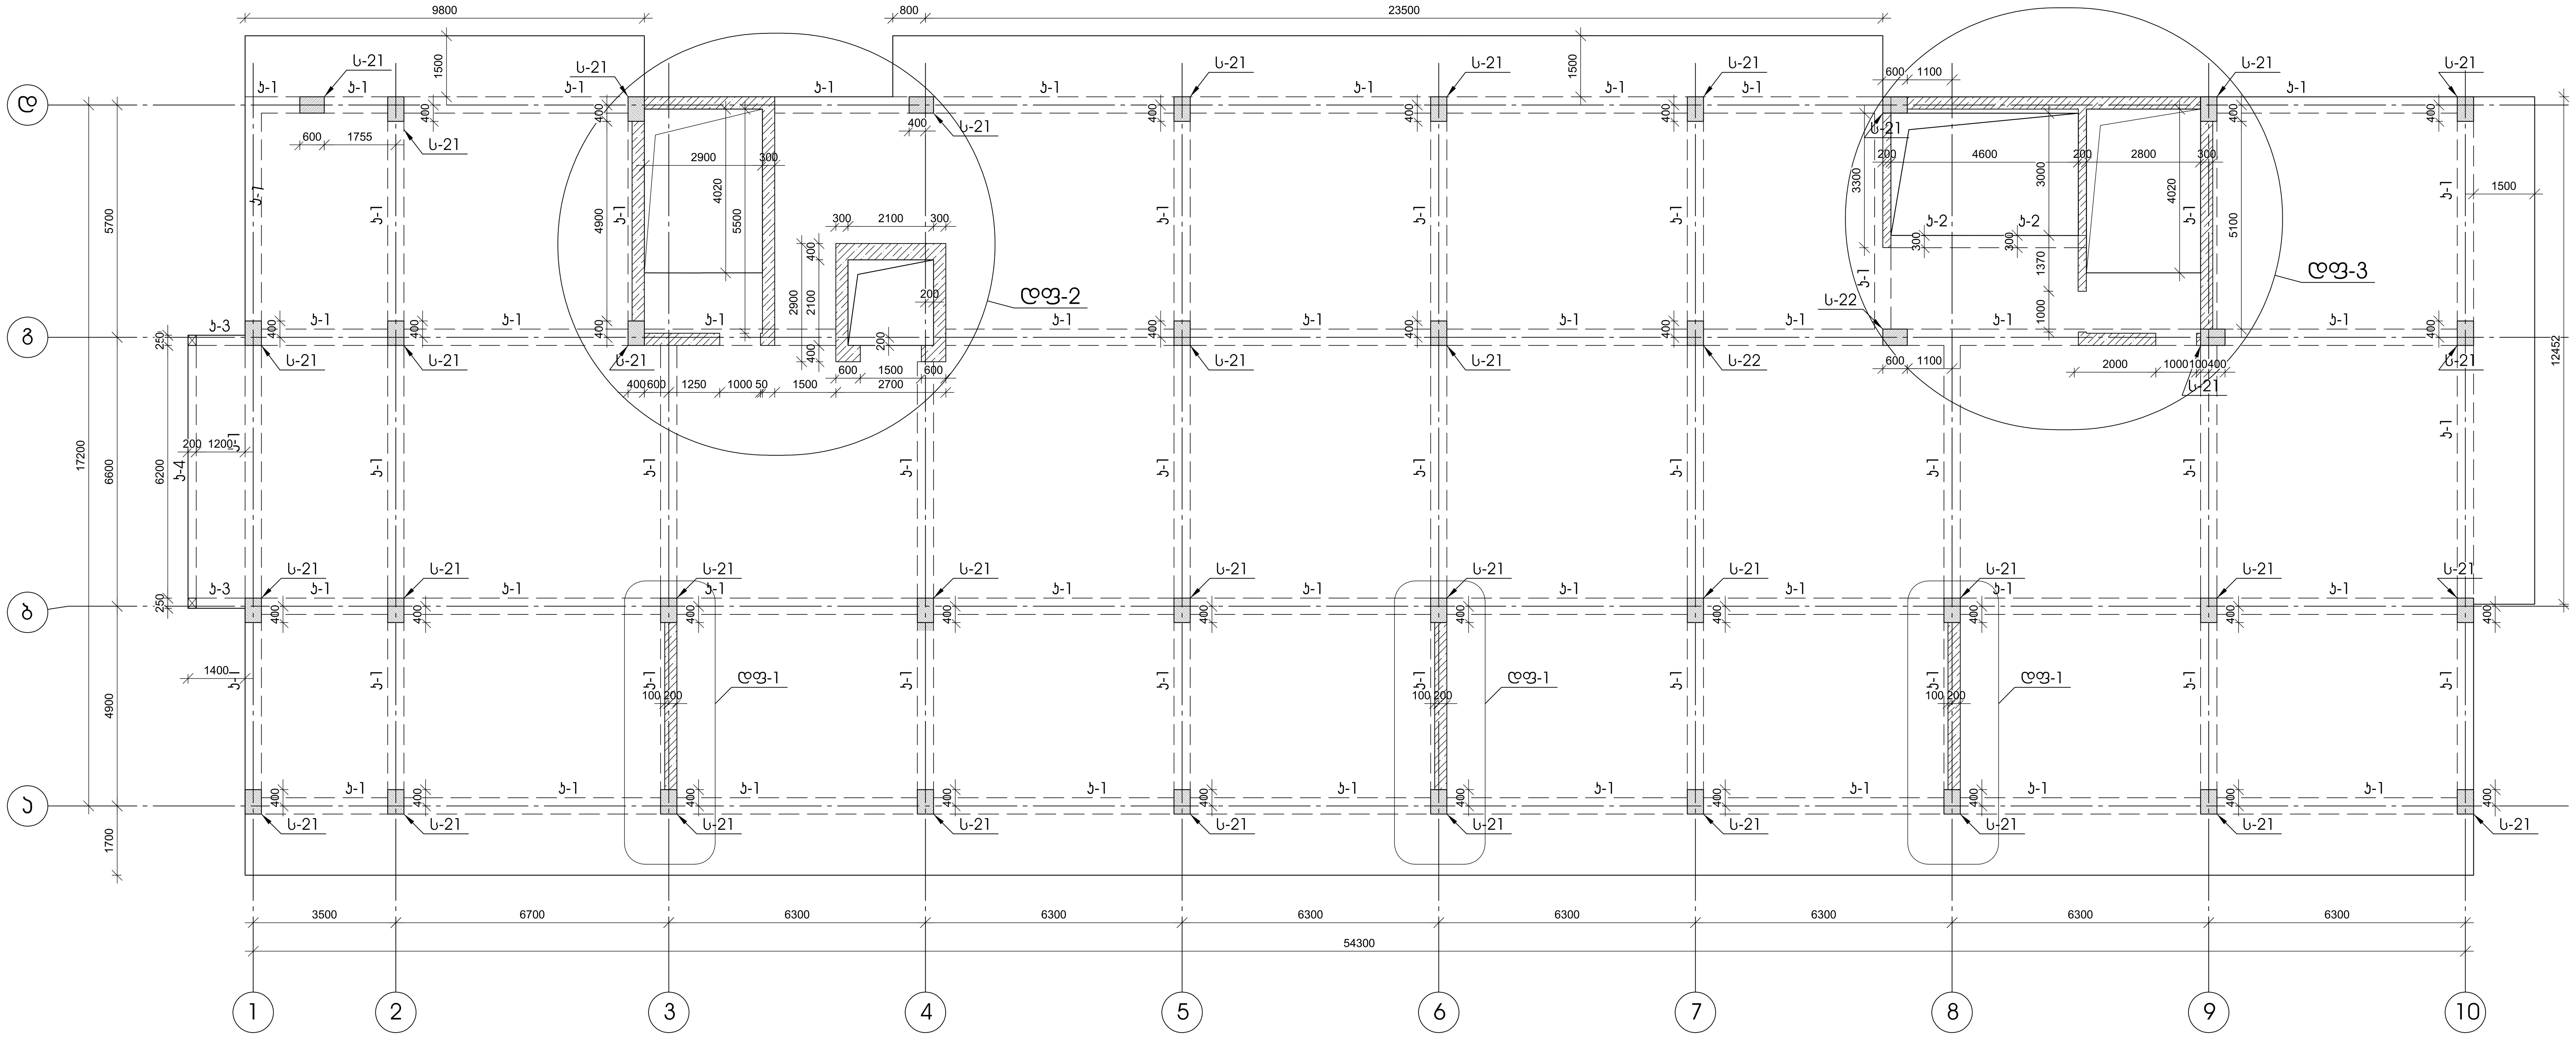

კონსტრუქციების მარკირების სქემა +49.200 ნიშნულზე

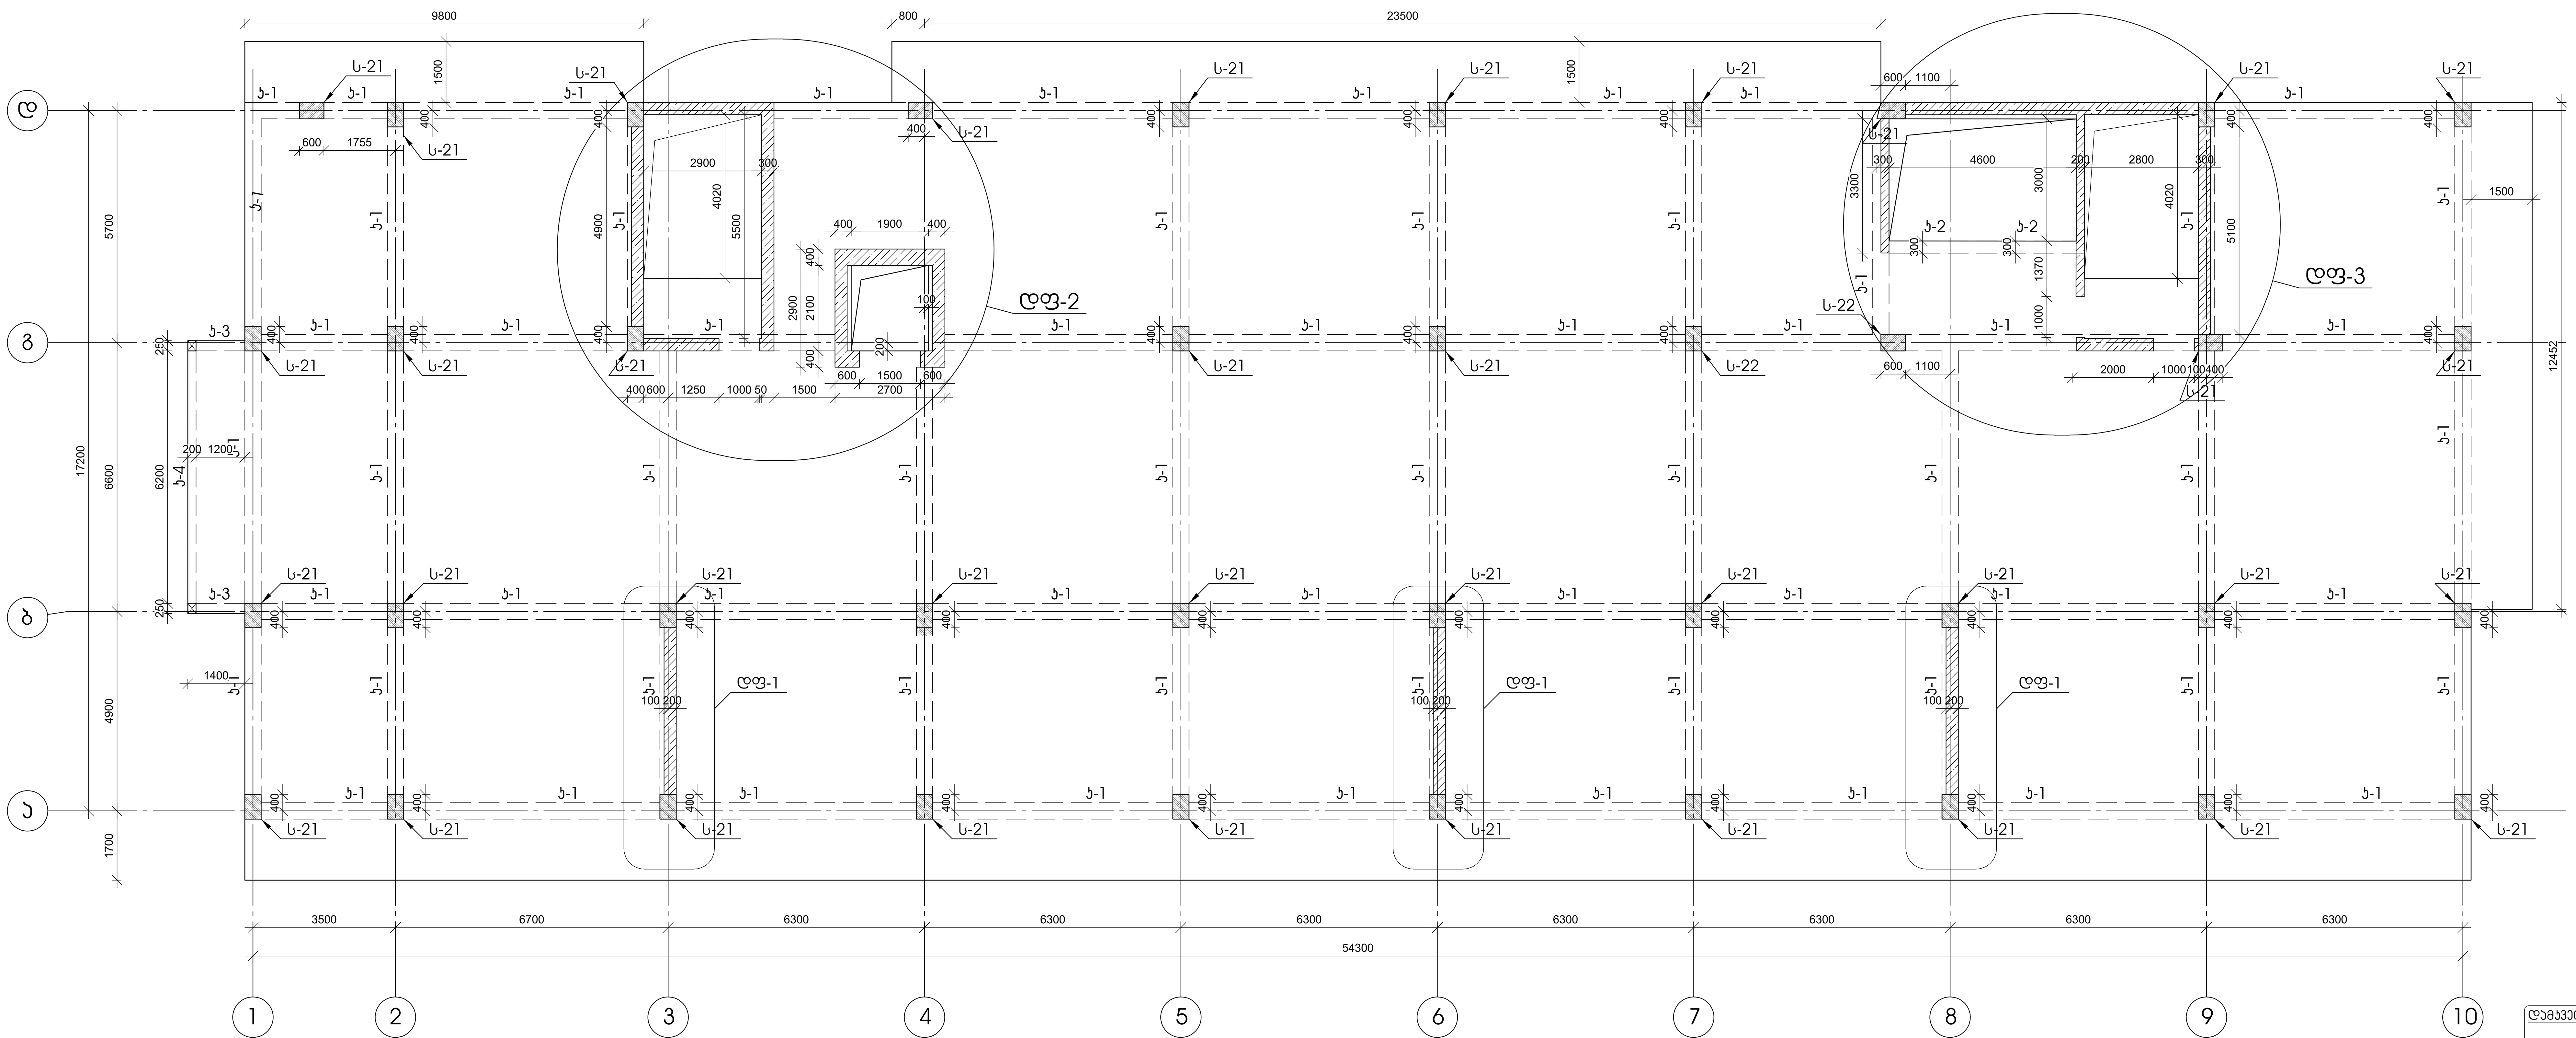

დამკვეთი- "პილარ ჯგუფი"	ობიექტი- მრავალსართულიანი საცხოვრებელი ქ. თბილისი, კახეთის გზ.რკინიგზის სახლი №1 / მიმდებარედ	
	კონსტრუქციული ნაწილი	
პრ. მთ. ინჟ. — ა. ცომაია	ნახაზი:	
დაამუშავა — ა. ცომაია		

დაკვეთა	სტადია	ფურცელი	ფურცლები
	მპ		

კონსტრუქციების მარკირების სქემა +45.900 ნიშნულზე

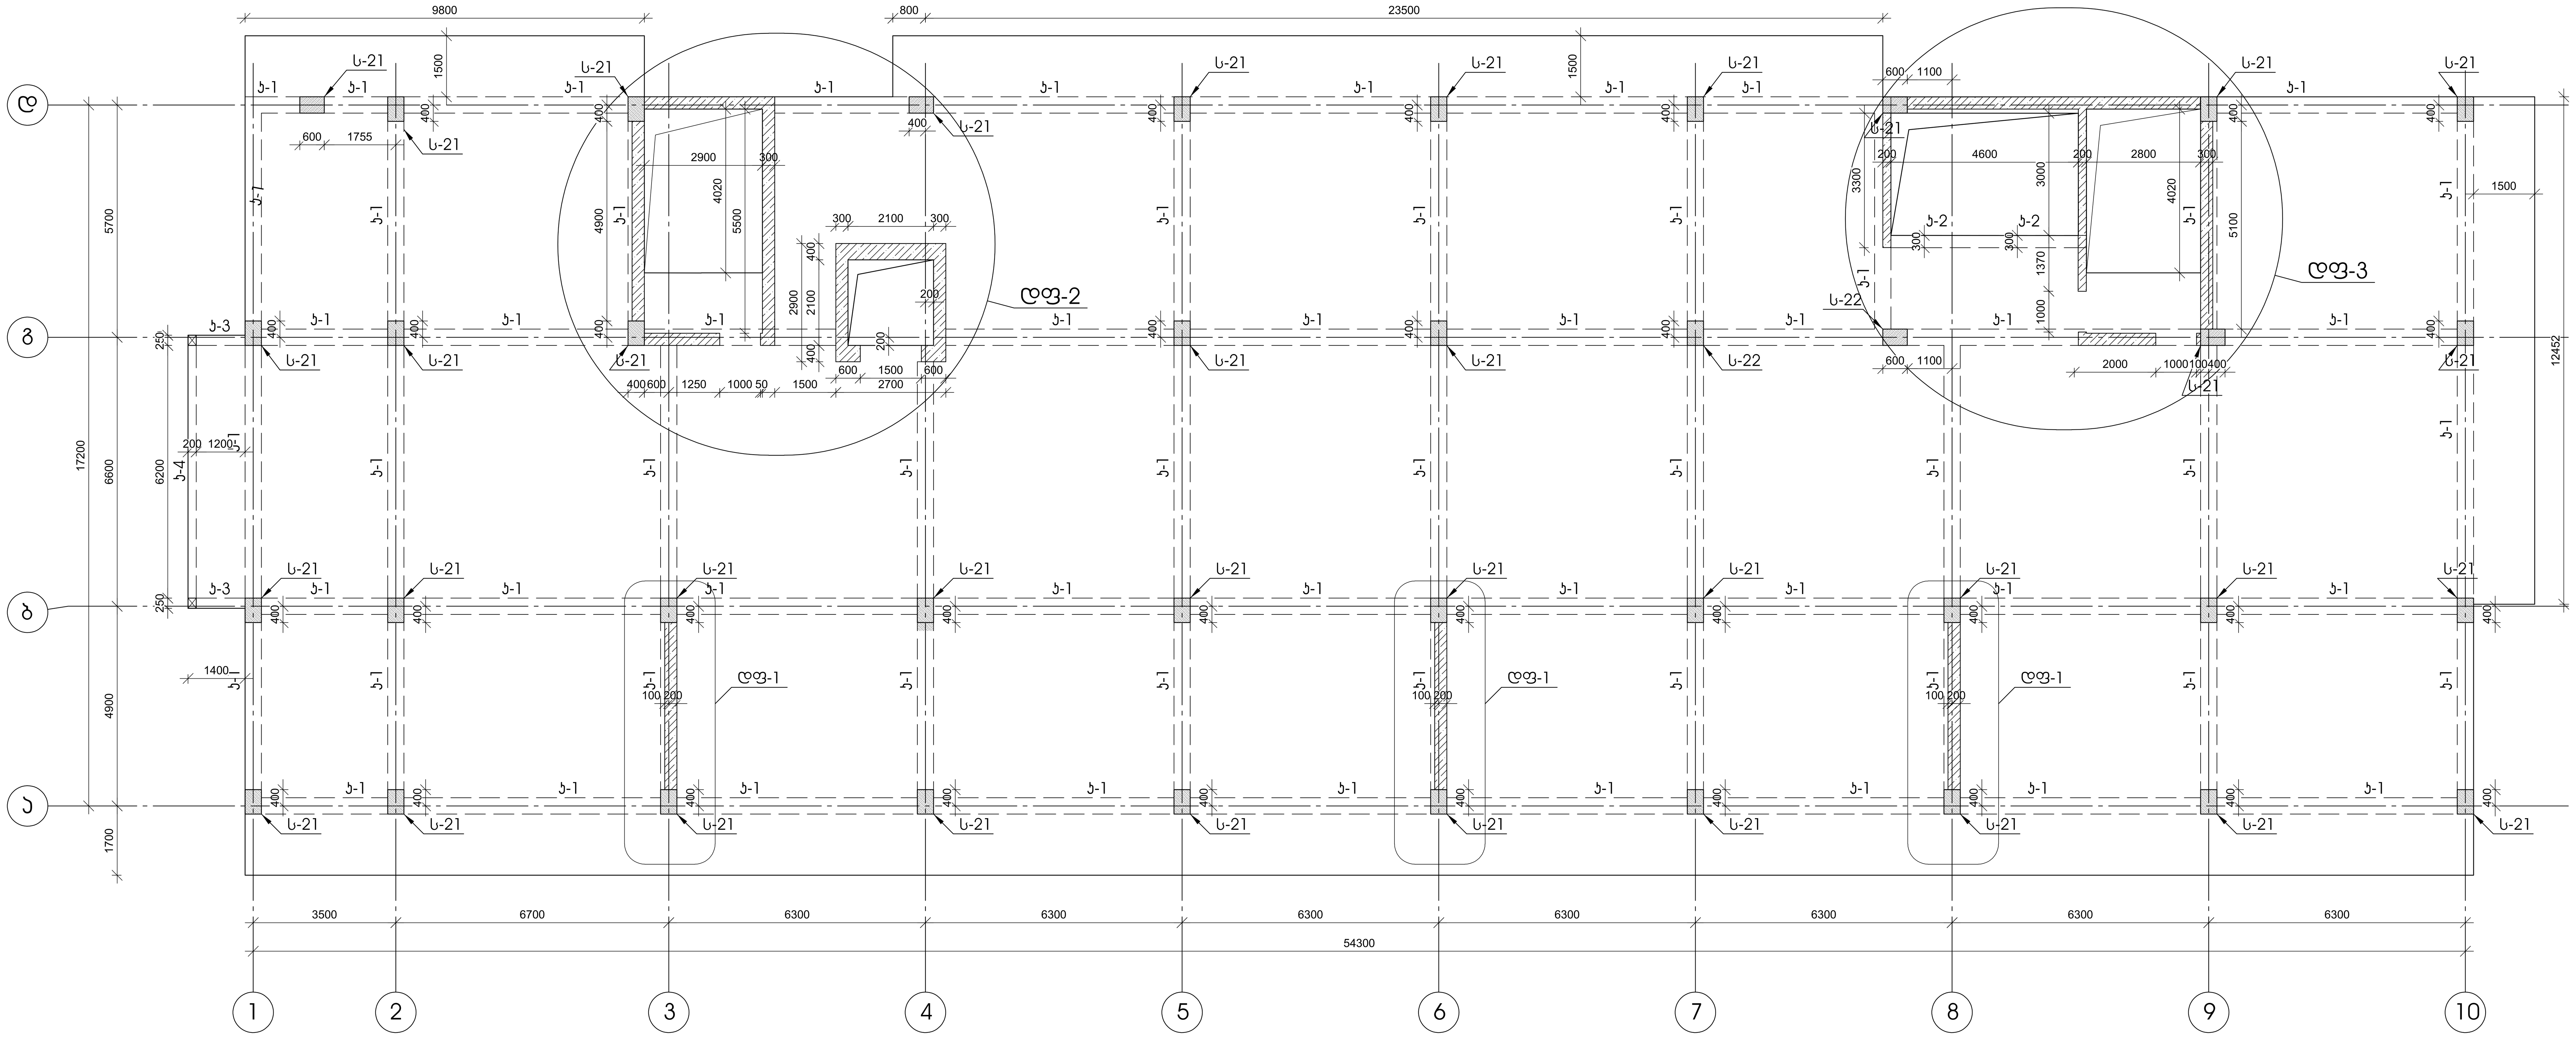

კონსტრუქციების მარკირების სქემა +49.200 ნიშნულზე

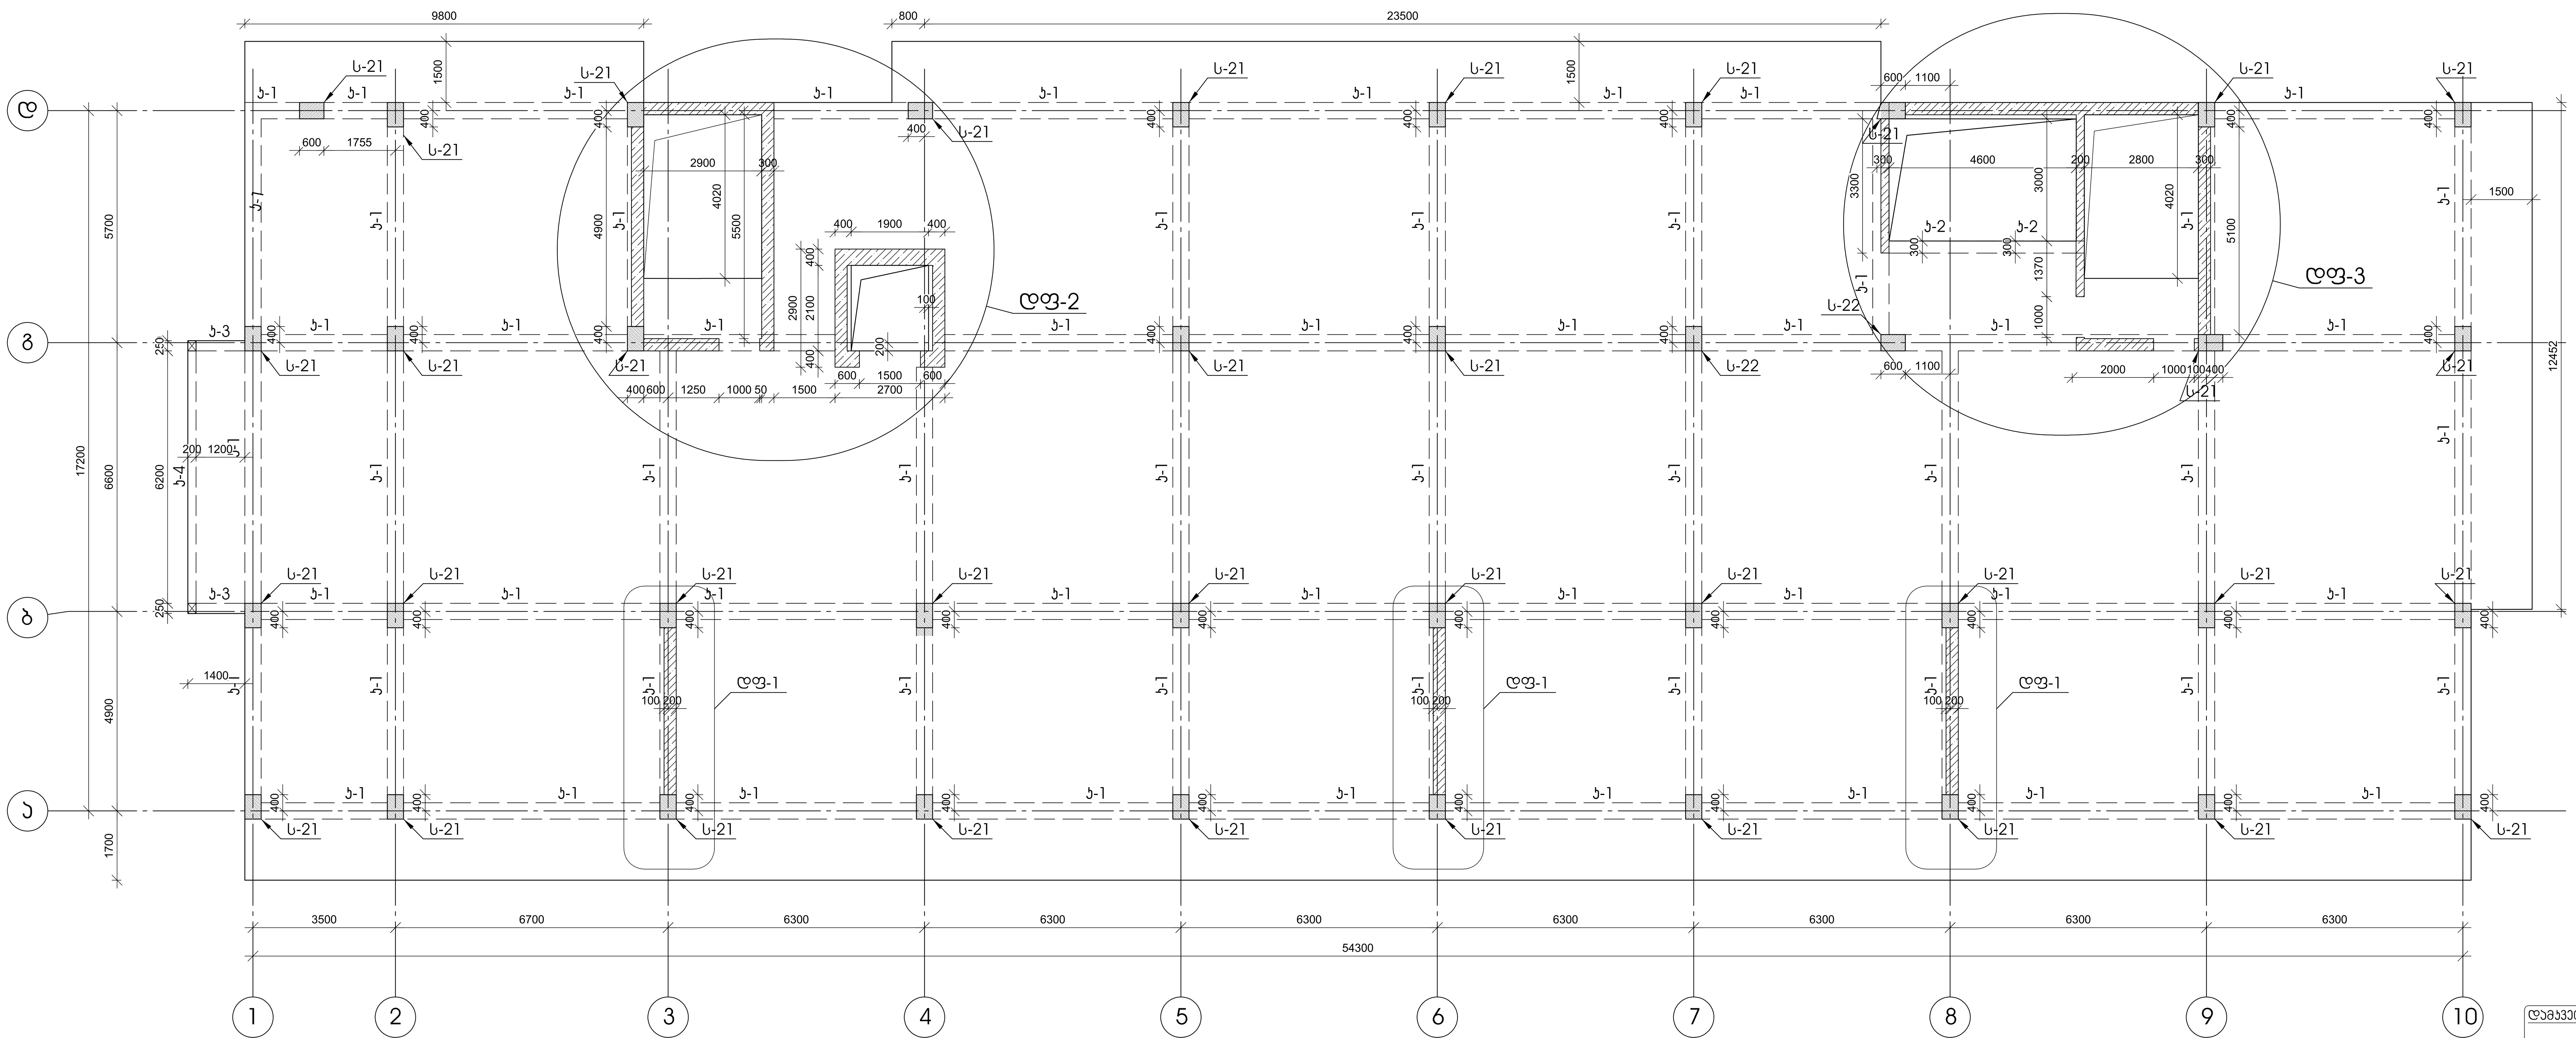

დამკვეთი- "ვილარ ჯგუფი"	ობიექტი- მრავალსართულიანი საცხოვრებელი ქ. თბილისი, კახეთის გზ.რკინიგზის სახლი №1 / მიმდებარედ	დაკვეთა	სტადია	ფურცელი	ფურცლები
			მპ		

პრ. მთ. ინჟ.		ა. ცომაია
დაამუშავა		ა. ცომაია

კონსტრუქციული ნაწილი

ნახაზი:

კონსტრუქციის მარკირების სქემა +52.500 ნიშნულზე

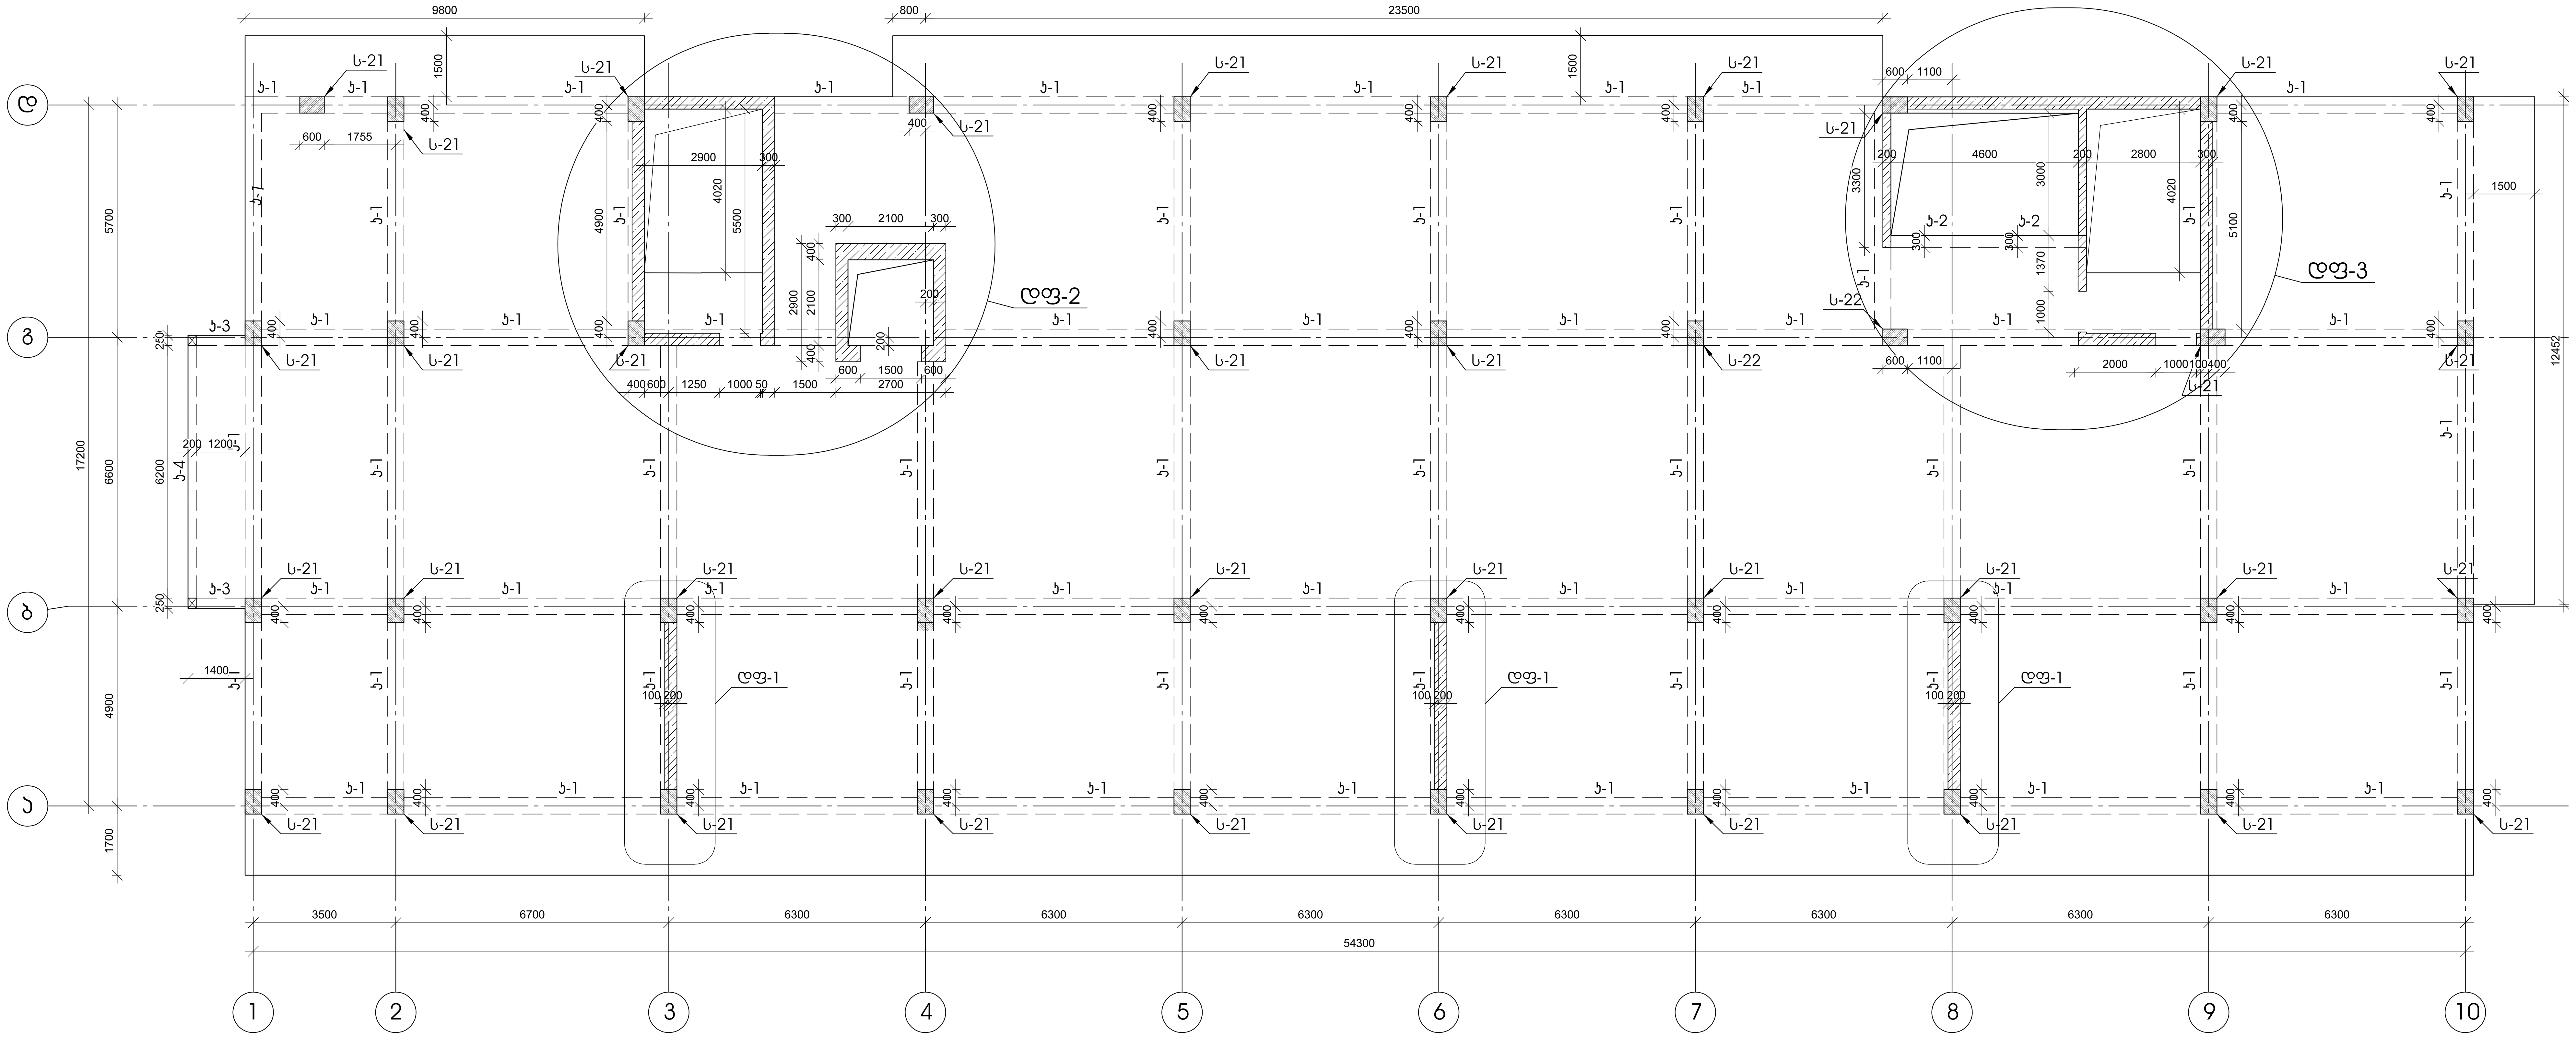

კონსტრუქციის მარკირების სქემა +55.800 ნიშნულზე

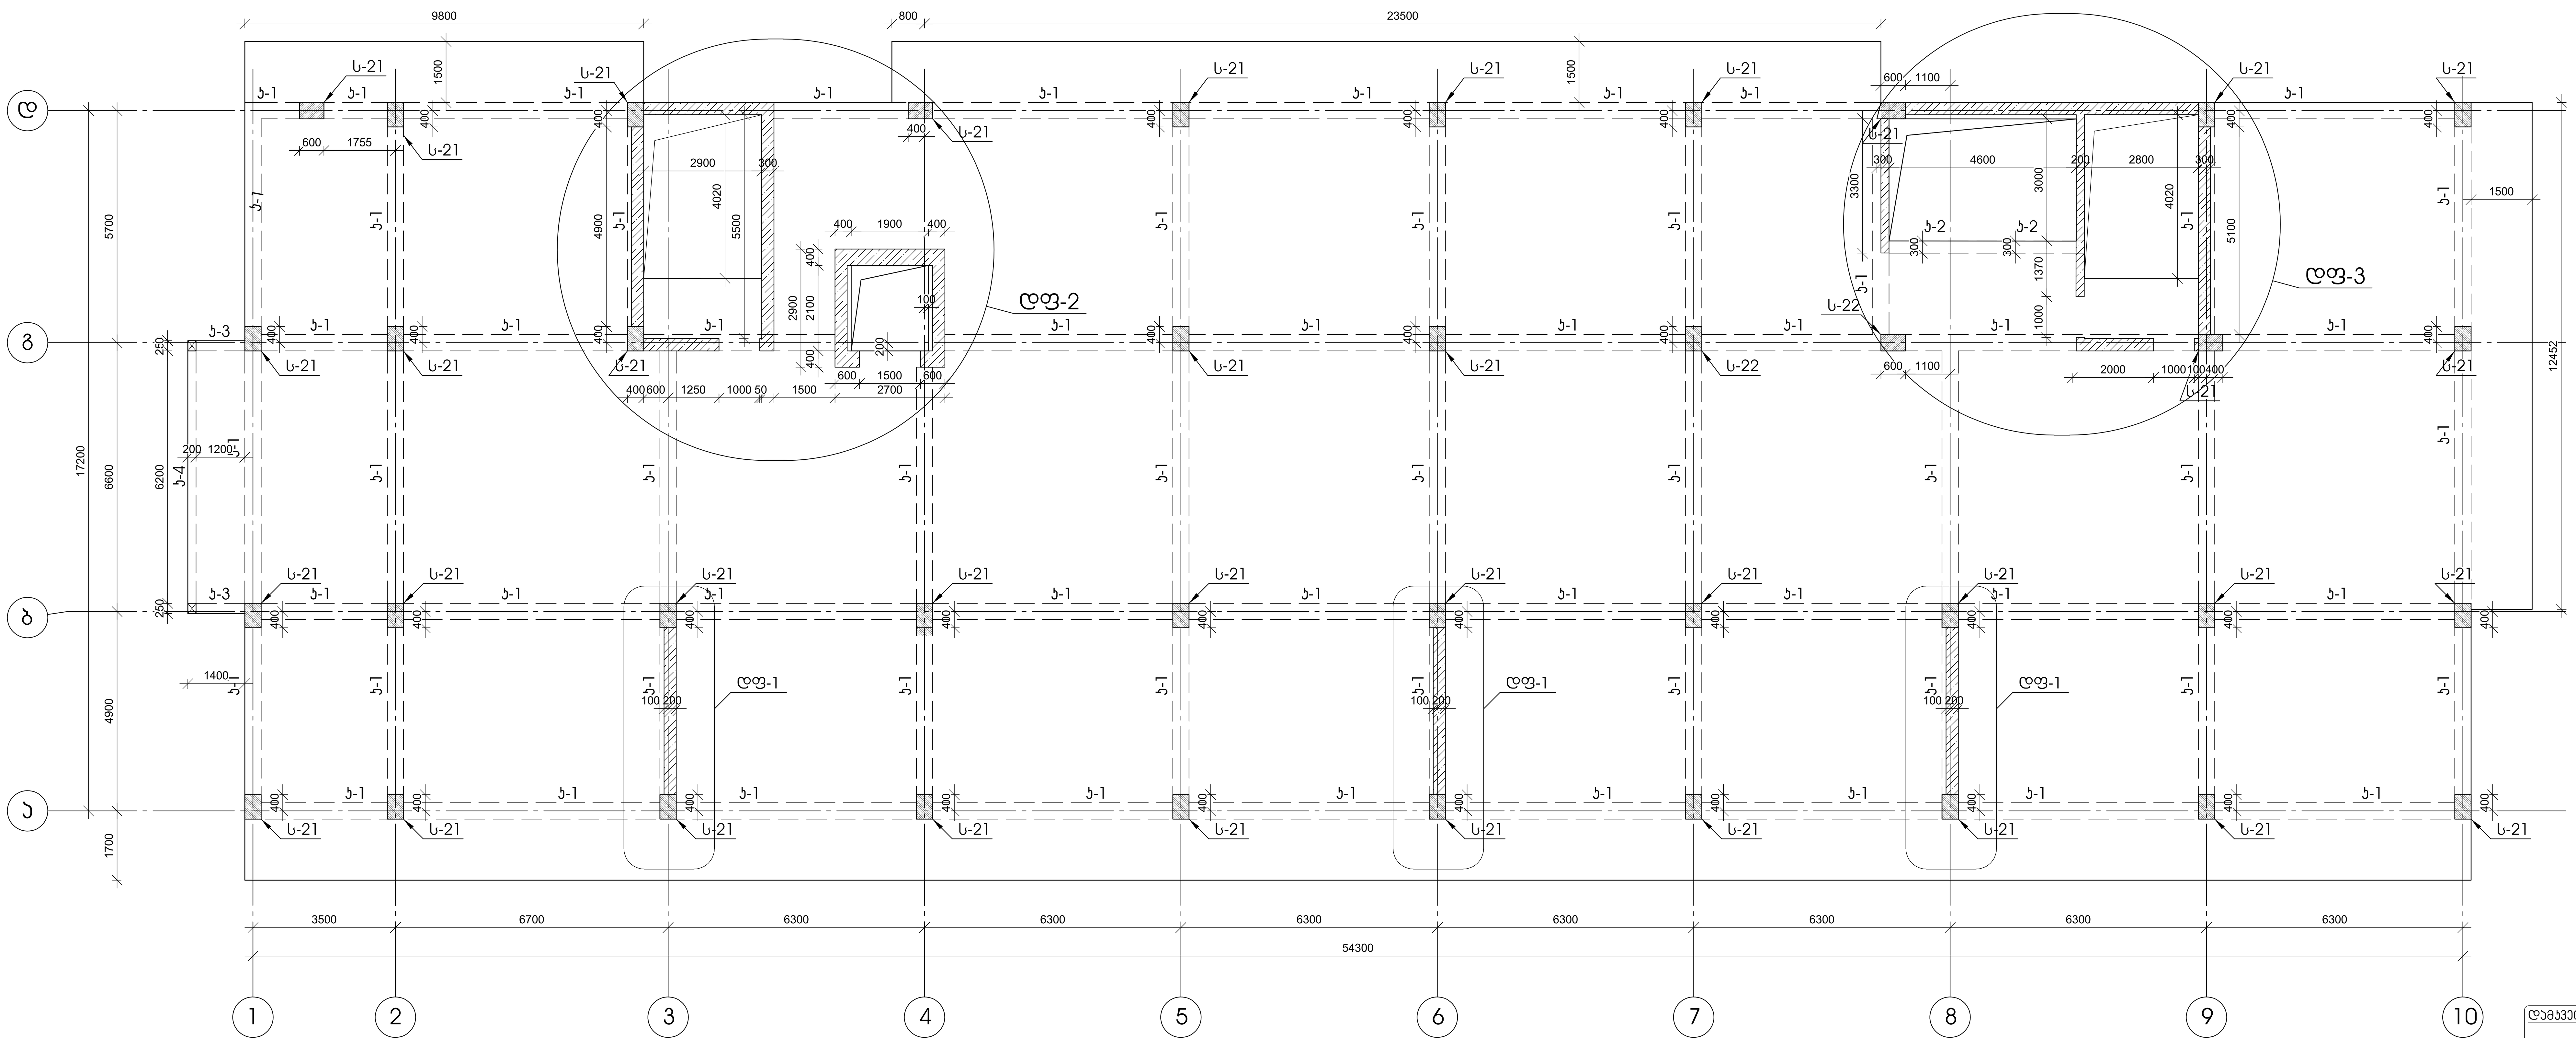

დამკვეთი- "ვილარ ჯგუფი"	ობიექტი- მრავალსართულიანი საცხოვრებელი ქ. თბილისი, კახეთის გზ.რკინიგზის სახლი №1 / მიმდებარედ	დაკვეთა	სტადია	ფურცელი	ფურცლები
			მპ		

კონსტრუქციული ნაწილი

პრ. მთ. ინჟ.		კ. ცომაია
დამუშავა		კ. ცომაია

ნახაზი:

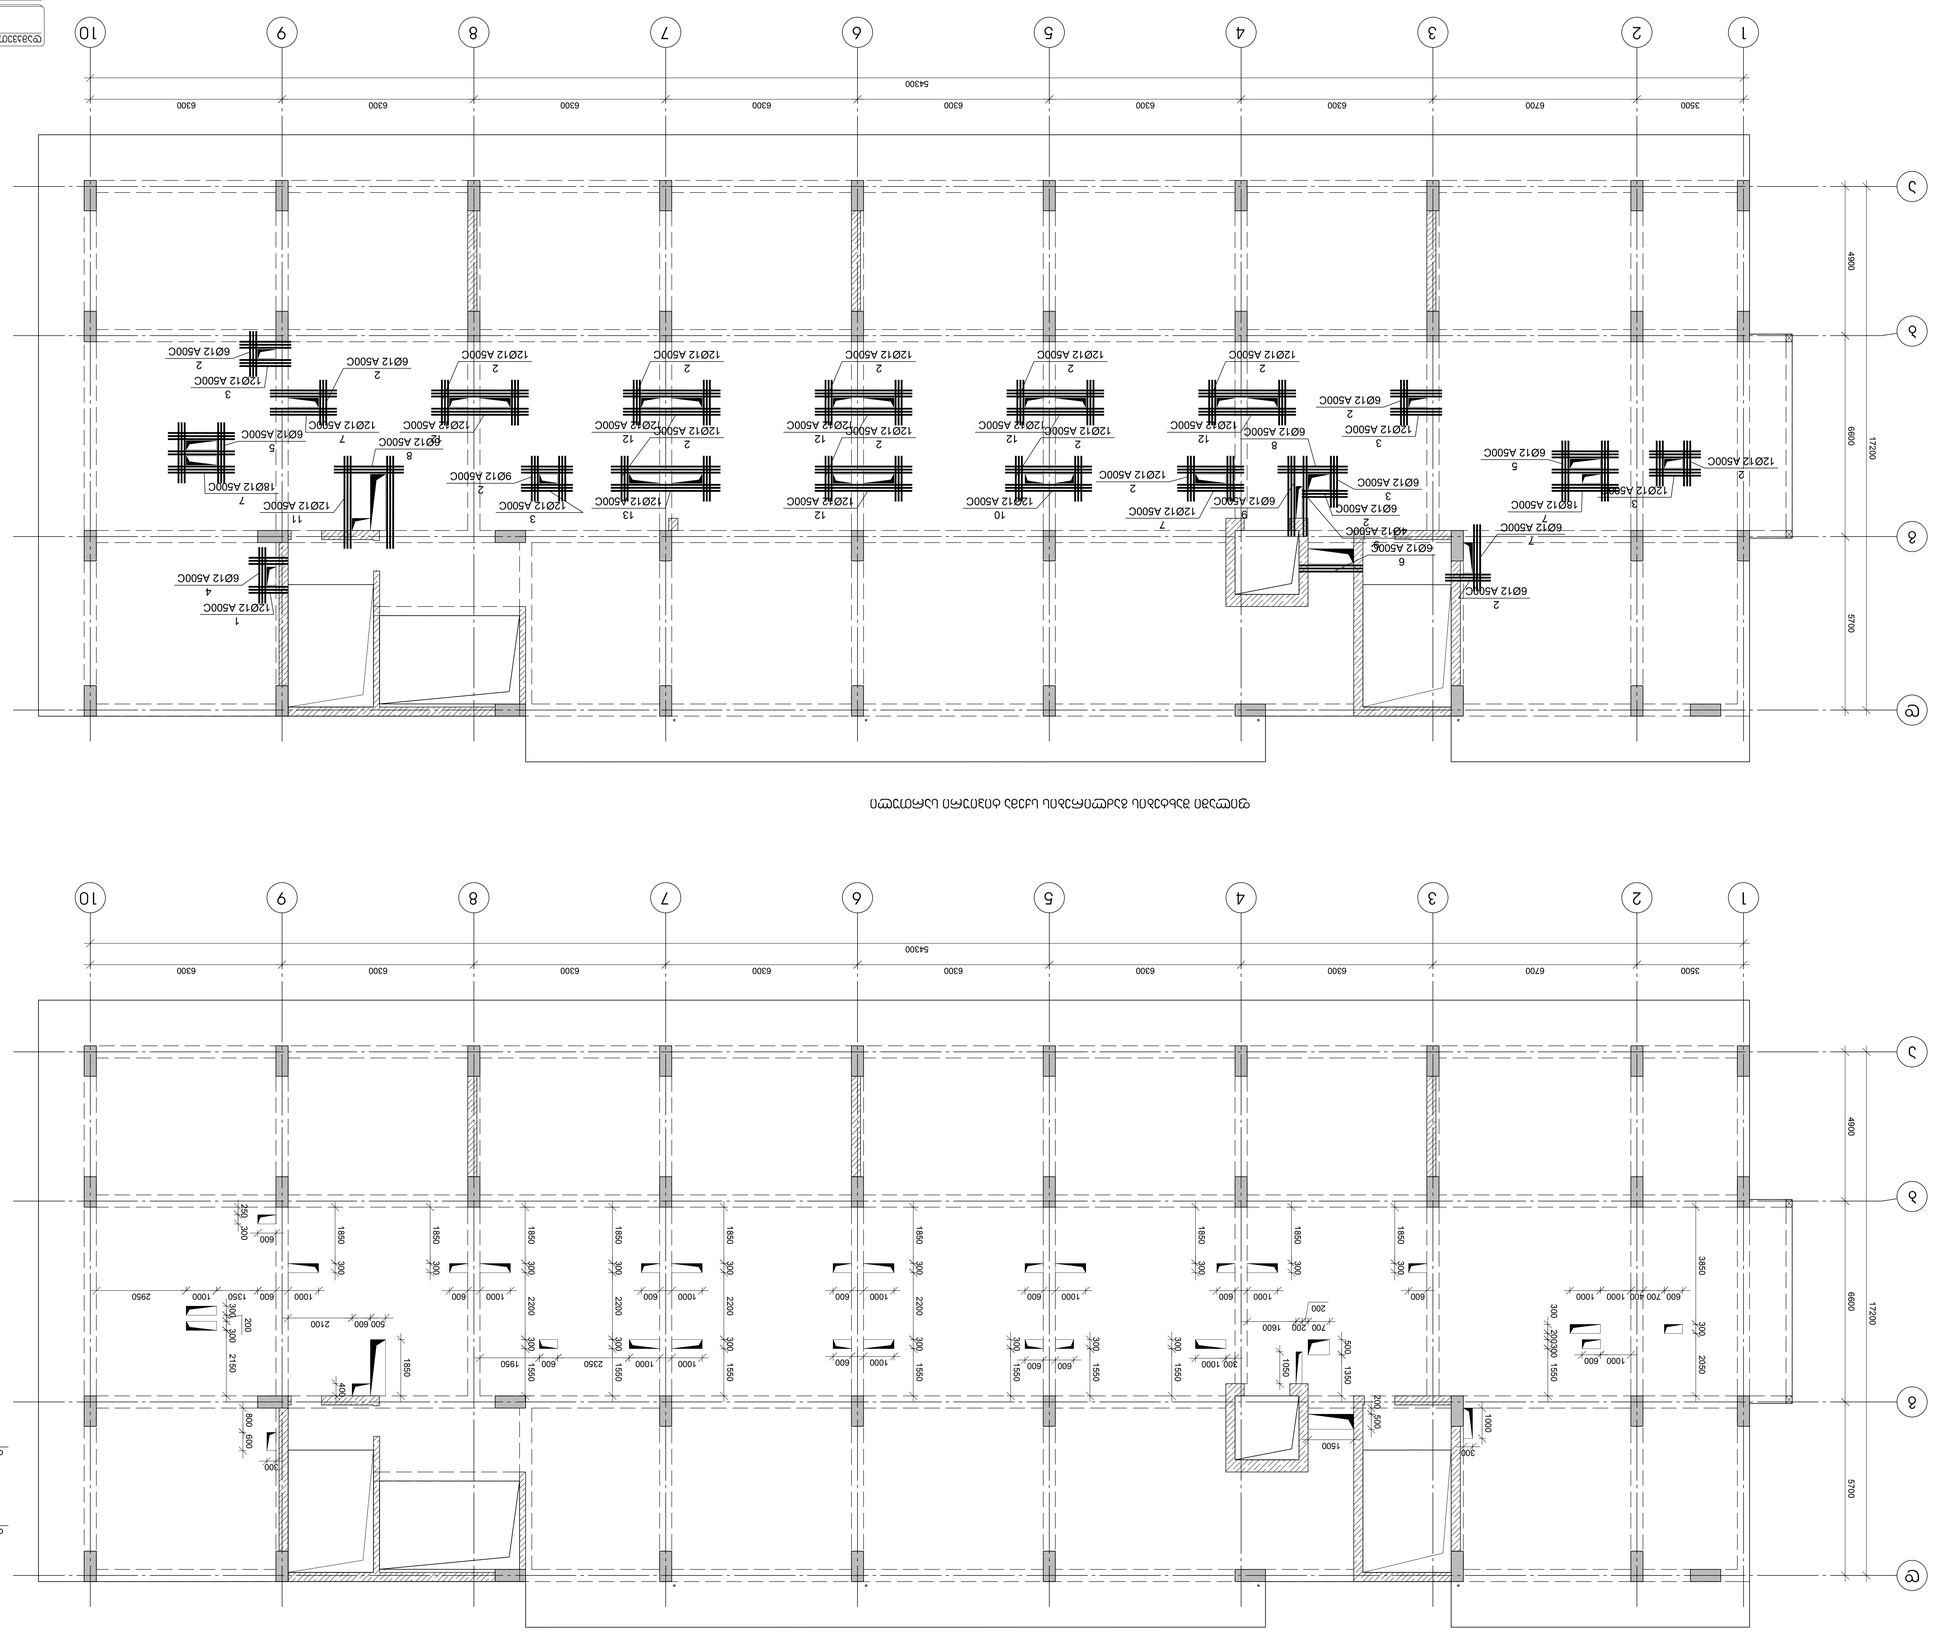




















მონოლითური სვეტი ს-1

მ 1:50

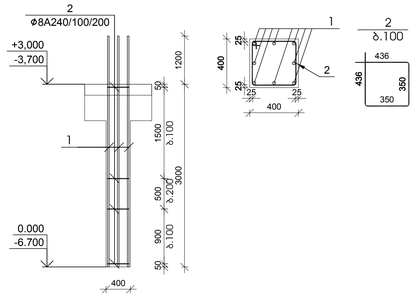

№ პოზ	აღნიშვნა	დასახელება	რაოდ. ელ-ბი	წონა, (კგ)		შენიშვნა
				ერთეულის	საერთო	
		მონოლითური სვეტი ს-1 — 24 ცალი				
1		Ø 20 A500c ГОСТ Р 52544-2006 L= 4200 მმ	8	10.35	83	
2		Ø 8 A240 ГОСТ Р 52544-2006 L= 1550 მმ	27	0.61	16	
		ბეტონი		B-35	0.48	კუბ მ

მონოლითური სვეტი ს-2

მ 1:50

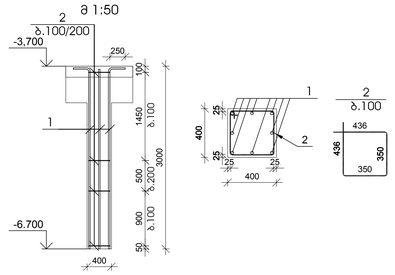

№ პოზ	აღნიშვნა	დასახელება	რაოდ. ელ-ბი	წონა, (კგ)		შენიშვნა
				ერთეულის	საერთო	
		მონოლითური სვეტი ს-2 — 9 ცალი				
1		Ø 22 A500c ГОСТ Р 52544-2006 L= 3250 მმ	8	9.69	78	
2		Ø 8 A240 ГОСТ Р 52544-2006 L= 1550 მმ	26	0.61	16	
		ბეტონი		B-35	0.48	კუბ მ

მონოლითური სვეტი ს-3

მ 1:50

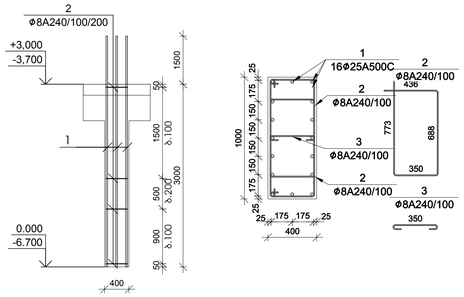

№ პოზ	აღნიშვნა	დასახელება	რაოდ. ელ-ბი	წონა, (კგ)		შენიშვნა
				ერთეულის	საერთო	
		მონოლითური სვეტი ს-3 — 48 ცალი				
1		Ø 25 A500c ГОСТ Р 52544-2006 L= 4500 მმ	16	17.33	277	
2		Ø 8 A240 ГОСТ Р 52544-2006 L= 2250 მმ	53	0.89	47	
3		Ø 8 A240 ГОСТ Р 52544-2006 L= 530 მმ	27	0.21	6	
		ბეტონი		B-35	1.20	კუბ მ

მონოლითური სვეტი ს-4

მ 1:50

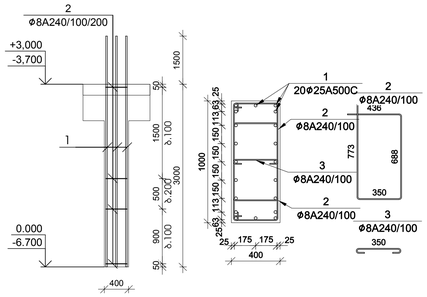

№ პოზ	აღნიშვნა	დასახელება	რაოდ. ელ-ბი	წონა, (კგ)		შენიშვნა
				ერთეულის	საერთო	
		მონოლითური სვეტი ს-4 — 6 ცალი				
1		Ø 25 A500c ГОСТ Р 52544-2006 L= 4500 მმ	20	17.33	347	
2		Ø 8 A240 ГОСТ Р 52544-2006 L= 2250 მმ	53	0.89	47	
3		Ø 8 A240 ГОСТ Р 52544-2006 L= 530 მმ	27	0.21	6	
		ბეტონი		B-35	1.20	კუბ მ

მონოლითური სვეტი ს-5

მ 1:50

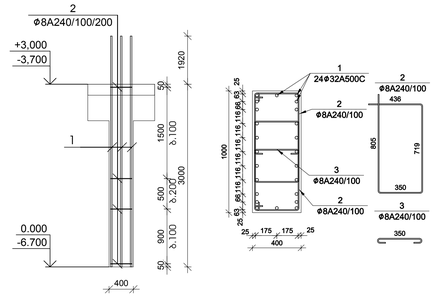

№ პოზ	აღნიშვნა	დასახელება	რაოდ. ელ-ბი	წონა, (კგ)		შენიშვნა
				ერთეულის	საერთო	
		მონოლითური სვეტი ს-5 — 4 ცალი				
1		Ø 32 A500c ГОСТ Р 52544-2006 L= 4920 მმ	24	31.05	745	
2		Ø 10 A240 ГОСТ Р 52544-2006 L= 2310 მმ	53	1.42	75	
3		Ø 8 A240 ГОСТ Р 52544-2006 L= 530 მმ	27	0.33	9	
		ბეტონი		B-35	1.20	კუბ მ

მონოლითური სვეტი ს-6

მ 1:50

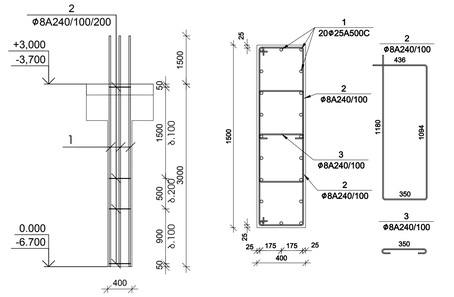

№ პოზ	აღნიშვნა	დასახელება	რაოდ. ელ-ბი	წონა, (კგ)		შენიშვნა
				ერთეულის	საერთო	
		მონოლითური სვეტი ს-6 — 20 ცალი				
1		Ø 25 A500c ГОСТ Р 52544-2006 L= 4500 მმ	20	17.33	347	
2		Ø 8 A240 ГОСТ Р 52544-2006 L= 2310 მმ	53	0.91	48	
3		Ø 8 A240 ГОСТ Р 52544-2006 L= 530 მმ	27	0.21	6	
		ბეტონი		B-35	1.80	კუბ მ

მონოლითური სვეტი ს-7

მ 1:50

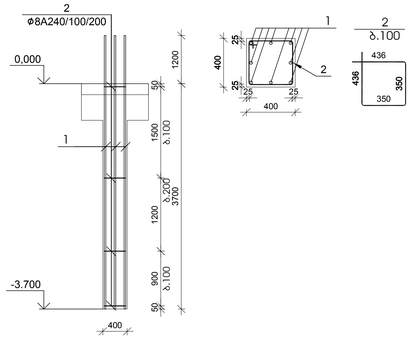

№ პოზ	აღნიშვნა	დასახელება	რაოდ. ელ-ბი	წონა, (კგ)		შენიშვნა
				ერთეულის	საერთო	
		მონოლითური სვეტი ს-7 — 24 ცალი				
1		Ø 20 A500c ГОСТ Р 52544-2006 L= 4900 მმ	8	12.08	97	
2		Ø 8 A240 ГОСТ Р 52544-2006 L= 1550 მმ	30	0.61	18	
		ბეტონი		B-35	0.59	კუბ მ

მონოლითური სვეტი ს-8

მ 1:50

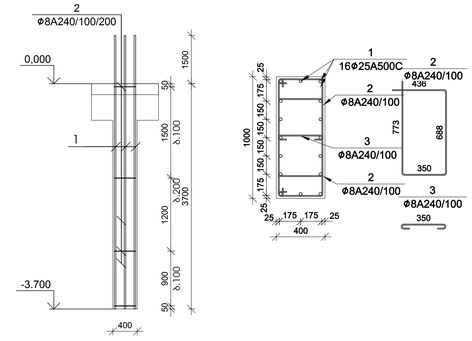

№ პოზ	აღნიშვნა	დასახელება	რაოდ. ელ-ბი	წონა, (კგ)		შენიშვნა
				ერთეულის	საერთო	
		მონოლითური სვეტი ს-8 — 24 ცალი				
1		Ø 25 A500c ГОСТ Р 52544-2006 L= 5200 მმ	16	20.03	320	
2		Ø 8 A240 ГОСТ Р 52544-2006 L= 2250 მმ	60	0.89	53	
3		Ø 8 A240 ГОСТ Р 52544-2006 L= 530 მმ	30	0.21	6	
		ბეტონი		B-35	1.48	კუბ მ

მონოლითური სვეტი ს-9

მ 1:50

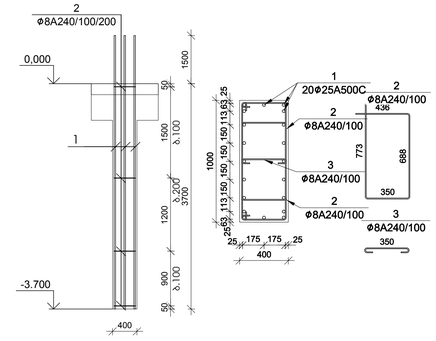

№ პოზ	აღნიშვნა	დასახელება	რაოდ. ელ-ბი	წონა, (კგ)		შენიშვნა
				ერთეულის	საერთო	
		მონოლითური სვეტი ს-9 — 3 ცალი				
1		Ø 25 A500c ГОСТ Р 52544-2006 L= 5200 მმ	20	20.03	401	
2		Ø 8 A240 ГОСТ Р 52544-2006 L= 2250 მმ	60	0.89	53	
3		Ø 8 A240 ГОСТ Р 52544-2006 L= 530 მმ	30	0.21	6	
		ბეტონი		B-35	1.48	კუბ მ

მონოლითური სვეტი ს-10

მ 1:50

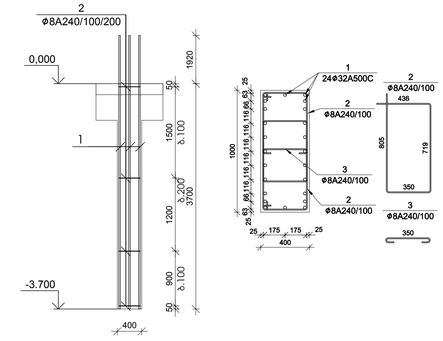

№ პოზ	აღნიშვნა	დასახელება	რაოდ. ელ-ბი	წონა, (კგ)		შენიშვნა
				ერთეულის	საერთო	
		მონოლითური სვეტი ს-10 — 2 ცალი				
1		Ø 32 A500c ГОСТ Р 52544-2006 L= 5620 მმ	24	35.46	851	
2		Ø 10 A240 ГОСТ Р 52544-2006 L= 2310 მმ	60	1.42	85	
3		Ø 10 A240 ГОСТ Р 52544-2006 L= 530 მმ	30	0.33	10	
		ბეტონი		B-35	1.48	კუბ მ

მონოლითური სვეტი ს-11

მ 1:50

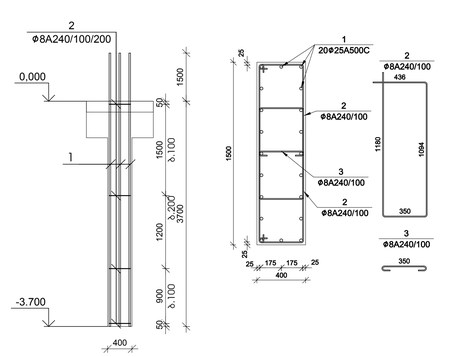

№ პოზ	აღნიშვნა	დასახელება	რაოდ. ელ-ბი	წონა, (კგ)		შენიშვნა
				ერთეულის	საერთო	
		მონოლითური სვეტი ს-11 — 10 ცალი				
1		Ø 25 A500c ГОСТ Р 52544-2006 L= 5200 მმ	20	20.03	401	
2		Ø 8 A240 ГОСТ Р 52544-2006 L= 2310 მმ	60	0.91	55	
3		Ø 8 A240 ГОСТ Р 52544-2006 L= 530 მმ	30	0.21	6	
		ბეტონი		B-35	2.22	კუბ მ

მონოლითური სვეტი ს-12

მ 1:50

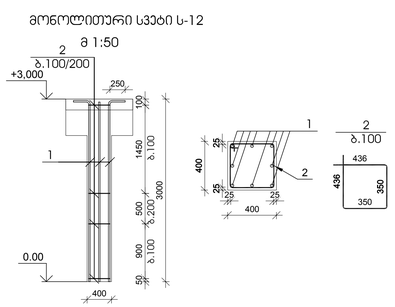

№ პოზ	აღნიშვნა	დასახელება	რაოდ. ელ-ბი	წონა, (კგ)		შენიშვნა
				ერთეულის	საერთო	
		მონოლითური სვეტი ს-12 — 24 ცალი				
1		Ø 22 A500c ГОСТ Р 52544-2006 L= 3250 მმ	8	9.69	78	
2		Ø 8 A240 ГОСТ Р 52544-2006 L= 1550 მმ	26	0.61	16	
		ბეტონი		B-35	0.48	კუბ მ

მონოლითური სვეტი ს-13

მ 1:50

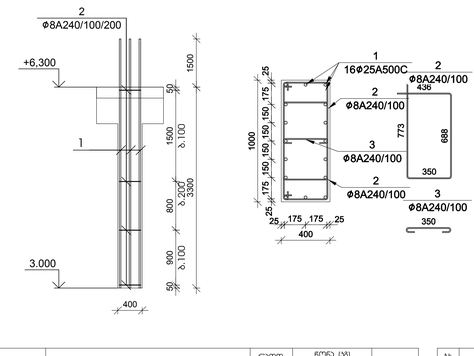

№ პოზ	აღნიშვნა	დასახელება	რაოდ. ელ-ბი	წონა, (კგ)		შენიშვნა
				ერთეულის	საერთო	
		მონოლითური სვეტი ს-13 — 24 ცალი				
1		Ø 25 A500c ГОСТ Р 52544-2006 L= 4800 მმ	16	18.49	296	
2		Ø 8 A240 ГОСТ Р 52544-2006 L= 2250 მმ	56	0.89	50	
3		Ø 8 A240 ГОСТ Р 52544-2006 L= 530 მმ	28	0.21	6	
		ბეტონი		B-35	1.32	კუბ მ

მონოლითური სვეტი ს-14

მ 1:50

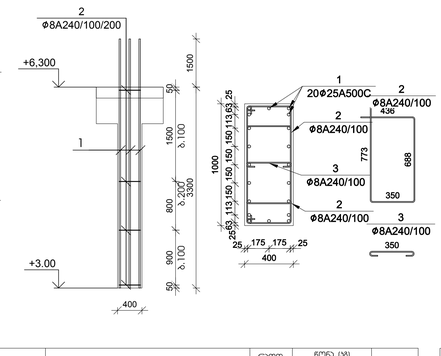

№ პოზ	აღნიშვნა	დასახელება	რაოდ. ელ-ბი	წონა, (კგ)		შენიშვნა
				ერთეულის	საერთო	
		მონოლითური სვეტი ს-14 — 3 ცალი				
1		Ø 25 A500c ГОСТ Р 52544-2006 L= 4800 მმ	20	18.49	370	
2		Ø 8 A240 ГОСТ Р 52544-2006 L= 2250 მმ	56	0.89	50	
3		Ø 8 A240 ГОСТ Р 52544-2006 L= 530 მმ	28	0.21	6	
		ბეტონი		B-35	1.32	კუბ მ

მონოლითური სვეტი ს-15

მ 1:50

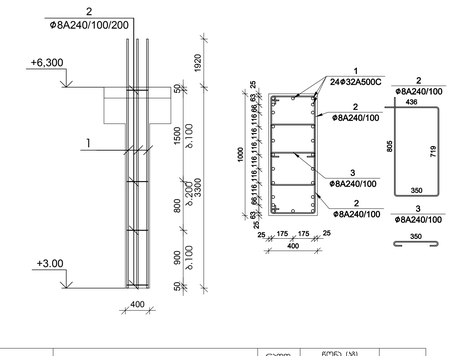

№ პოზ	აღნიშვნა	დასახელება	რაოდ. ელ-ბი	წონა, (კგ)		შენიშვნა
				ერთეულის	საერთო	
		მონოლითური სვეტი ს-15 — 2 ცალი				
1		Ø 32 A500c ГОСТ Р 52544-2006 L= 5220 მმ	24	32.94	791	
2		Ø 10 A240 ГОСТ Р 52544-2006 L= 2310 მმ	56	1.42	80	
3		Ø 10 A240 ГОСТ Р 52544-2006 L= 530 მმ	28	0.33	9	
		ბეტონი		B-35	1.32	კუბ მ

დამკვეთი- "ვილარ ჯგუფი"			ობიექტი- მრავალსართულიანი საცხოვრებელი კ. ტაბიძესა და პეკინის ქ-ს კვეთებში ს/კ 01.09.0270.01.141	დაკვეთა / სტადია / ფურცელი / ფურცლები
				მპ












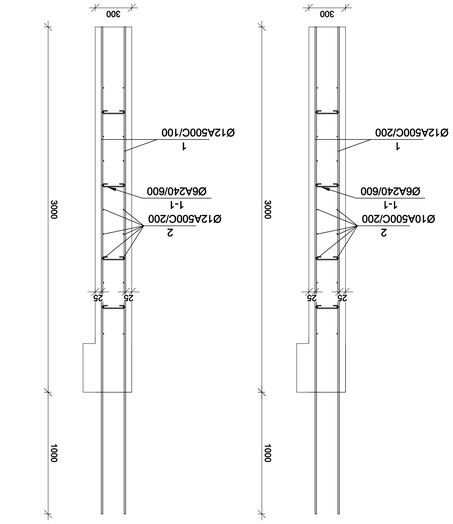



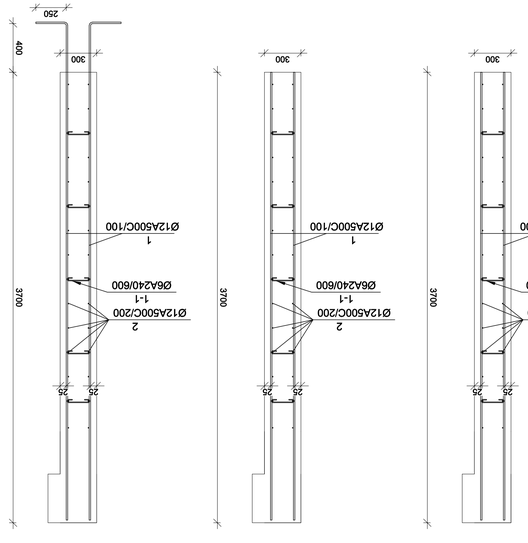














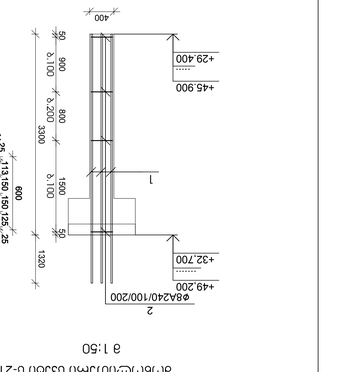


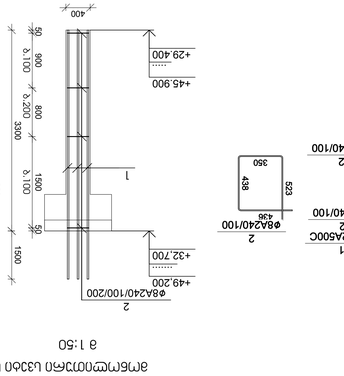


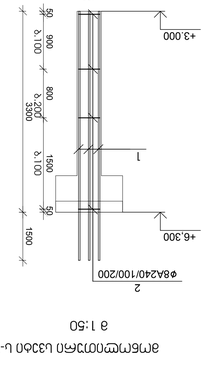


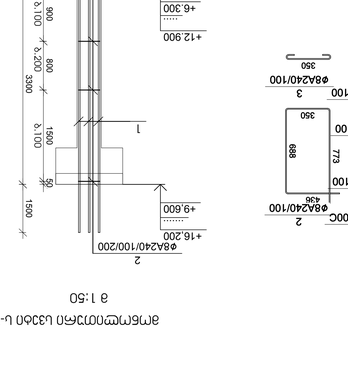


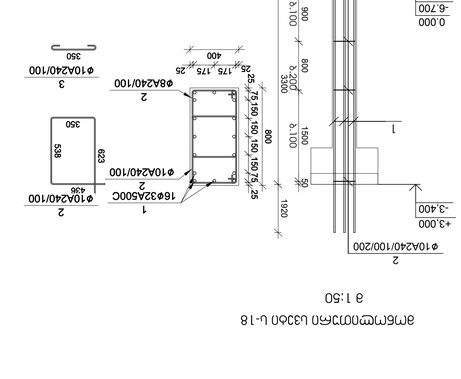


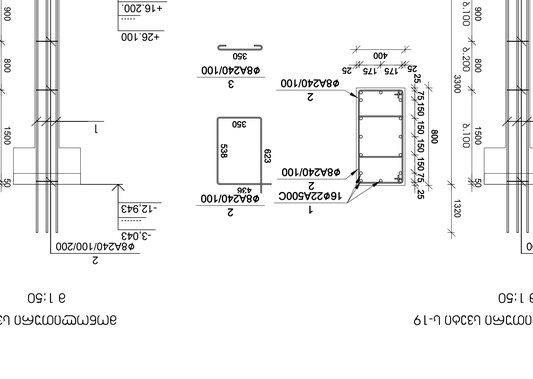


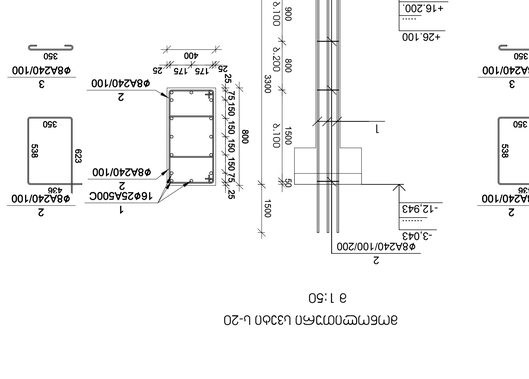

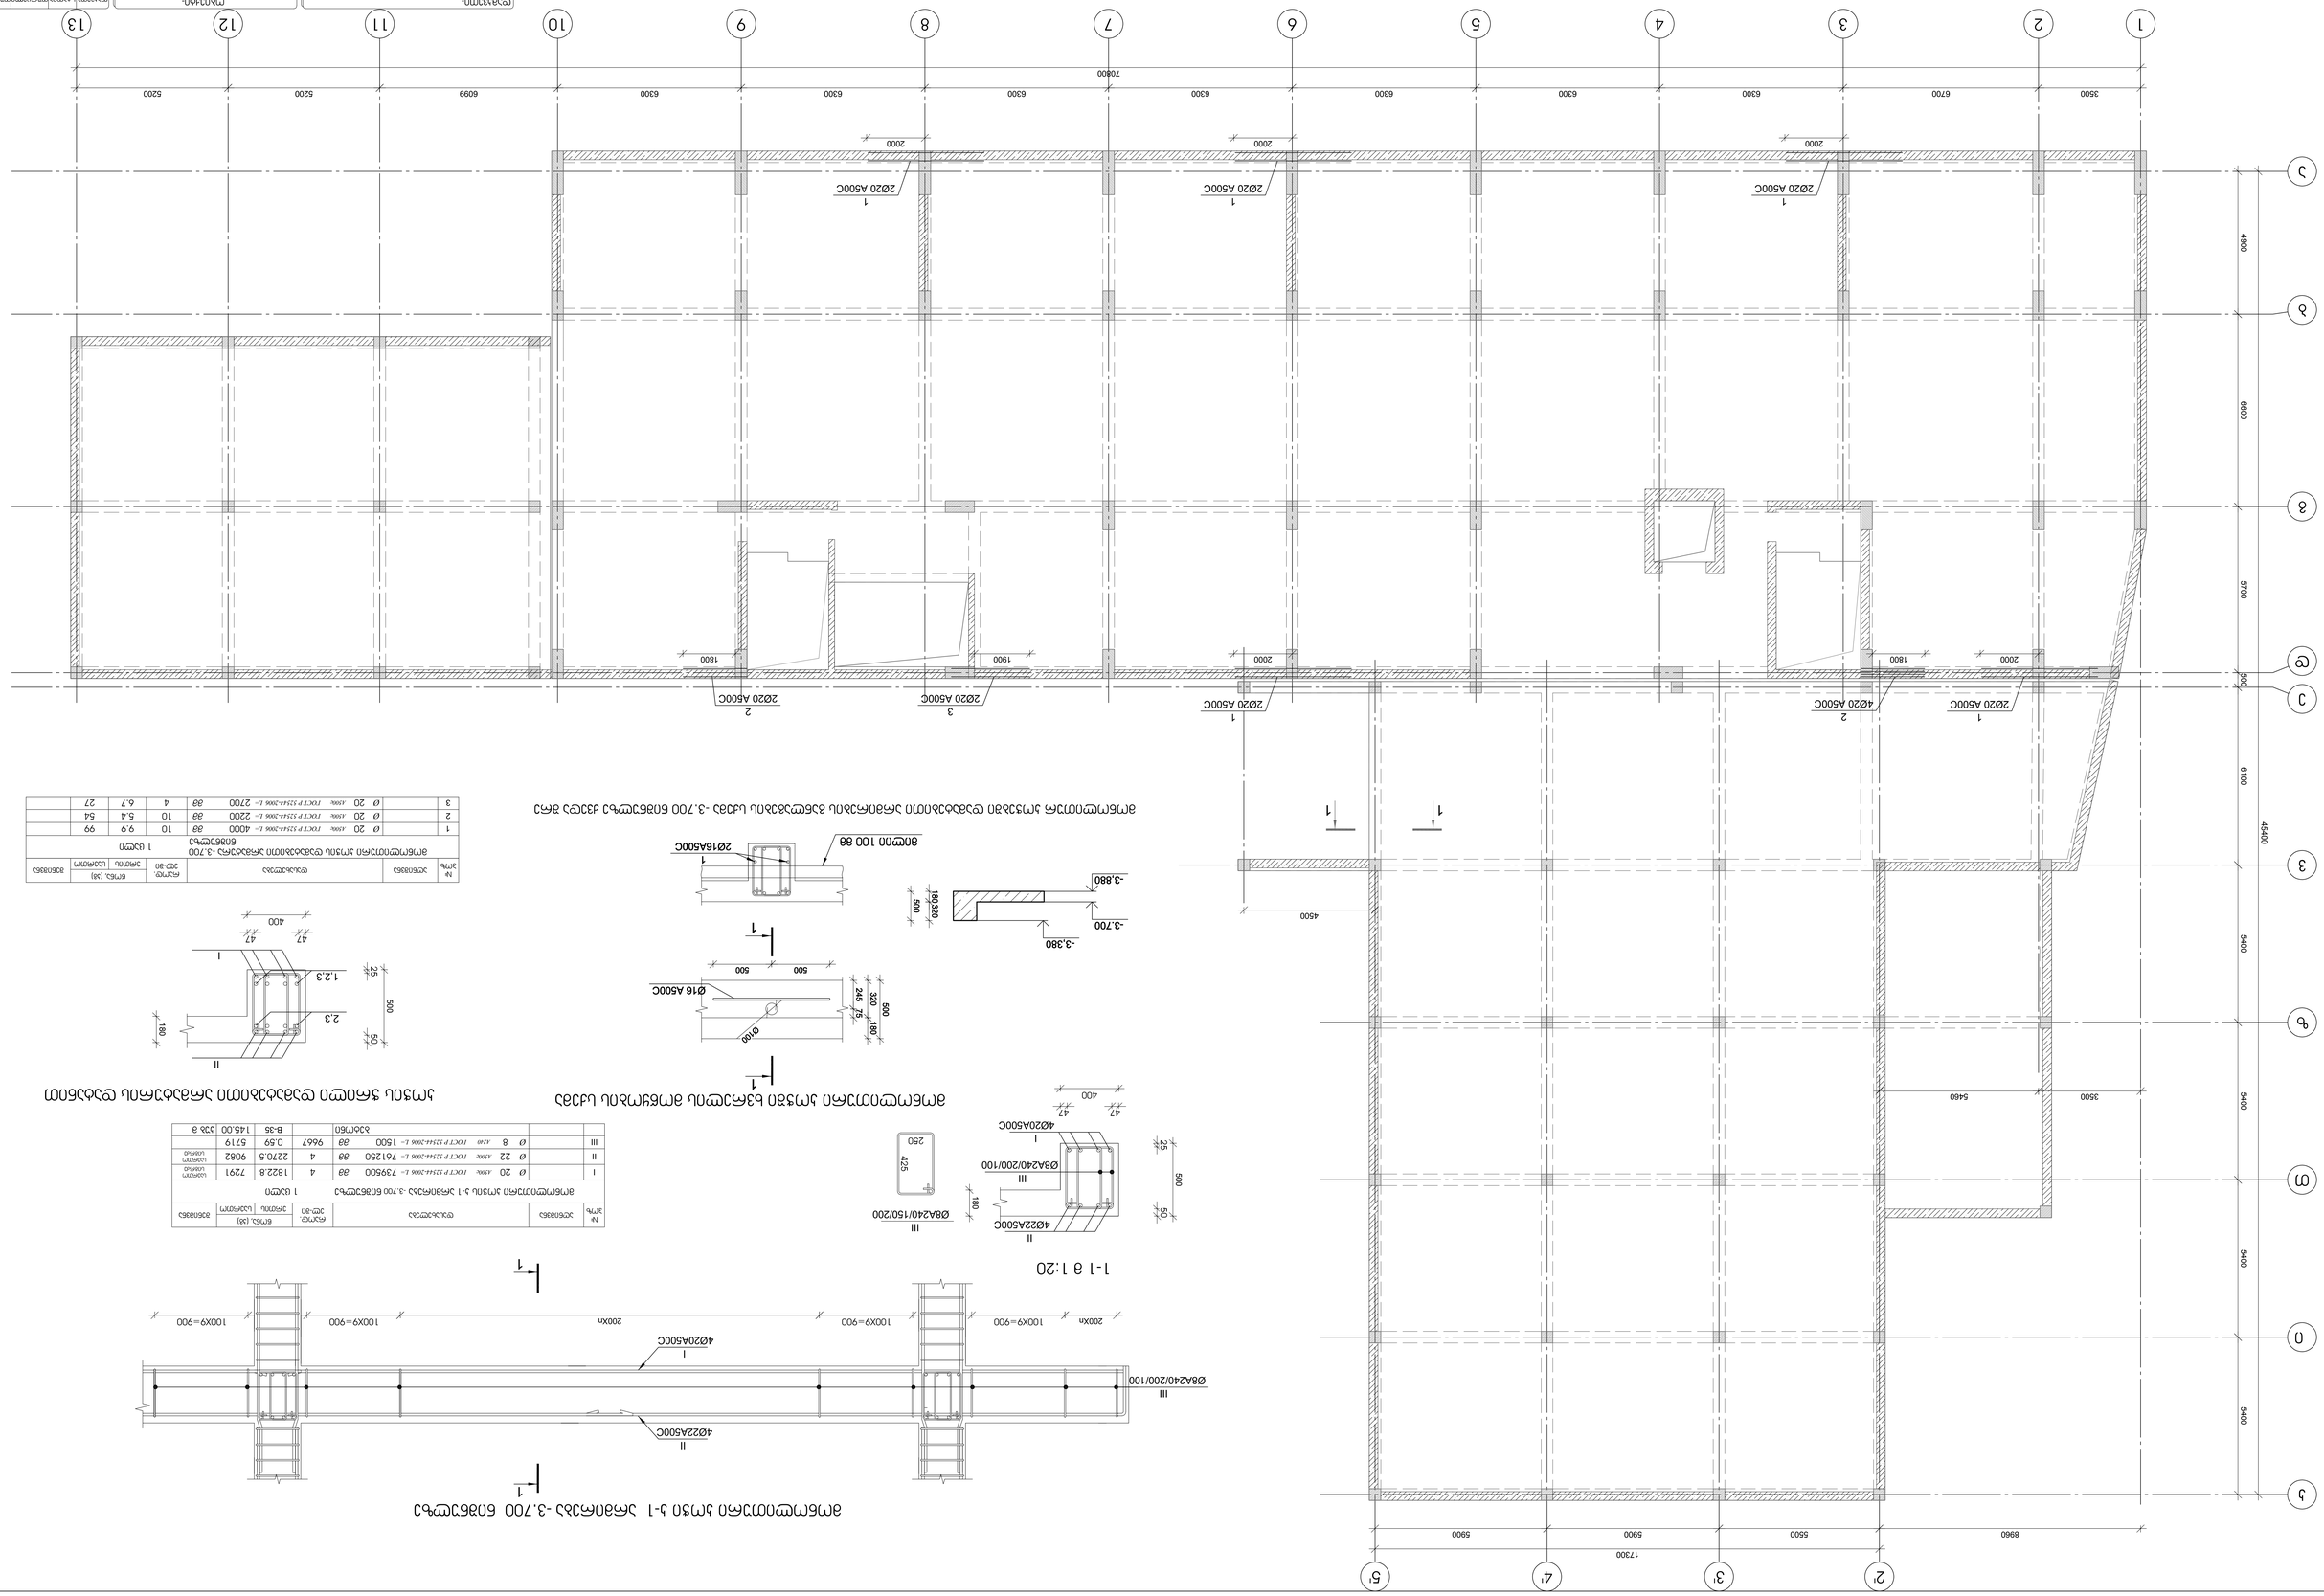
1
2
3
4
5
6
7
8
9
10
11
12
13
А
Б
В
Г
Д
3500
6700
6300
6300
6300
6300
6300
6300
6300
6099
5200
5200
70800
4900
6800
5700
500
6100
45400
5400
5400
5400
5400
5400
1730
8960
5500
5900
5900
4500
5460
3500
2000
1800
1900
2000
2000
2000
2000
1800
2000
20Ø20 A500C
4Ø20 A500C
-3,700
-3,380
-3,860
180
320
500
Ø16 A500C
Ø10
245
75
500
180
500
400
47
47
2,3
1,2,3
25
500
50
180
I
II
III
4Ø22A500C
4Ø20A500C
ØBA240/200/100
100X9=900
200xn
250
425
180
ØBA240/150/200
Ø16A500C
30мм 100 Ø8
1-1 в 1:20
1
Ø 20
A500с
ГОСТ Р 52544-2006
L= 7395
39
4
1822,8
7291
2
Ø 22
A500с
ГОСТ Р 52544-2006
L= 7612
39
4
2270,5
9082
3
Ø 8
A240
ГОСТ Р 52544-2006
L= 1500
39
9667
0,59
5719
Итого
8,35
1425,00
336,8

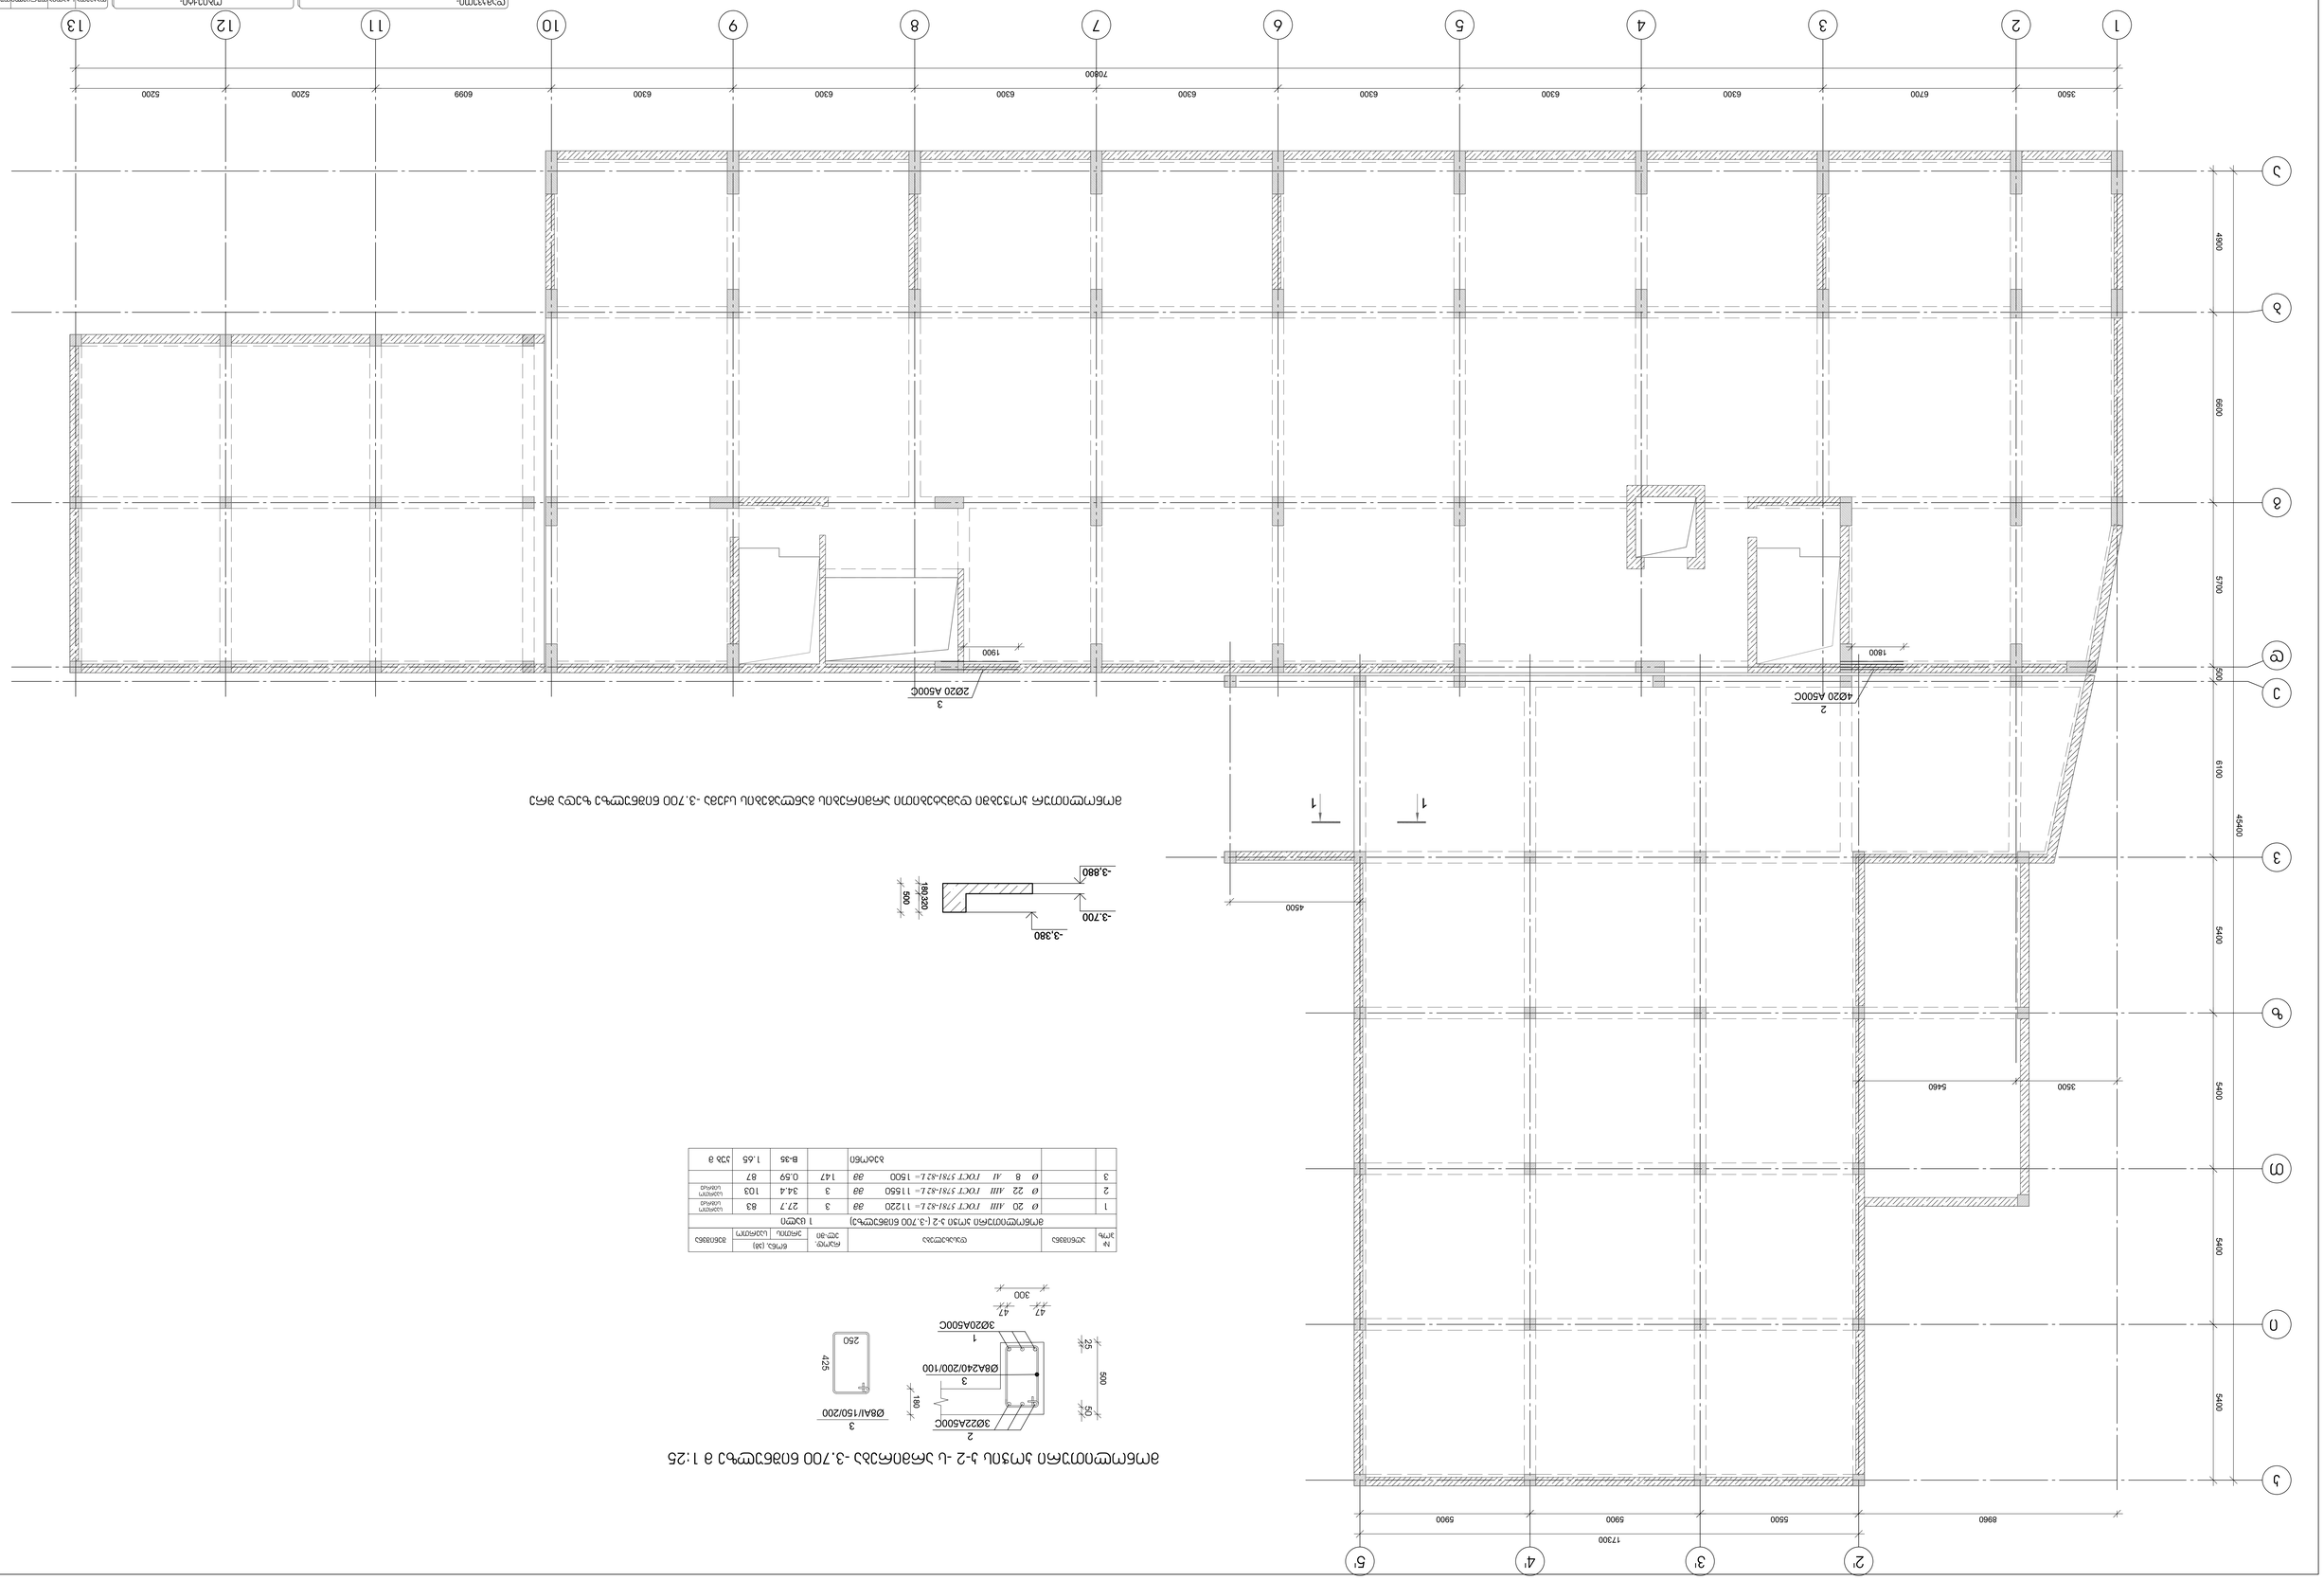



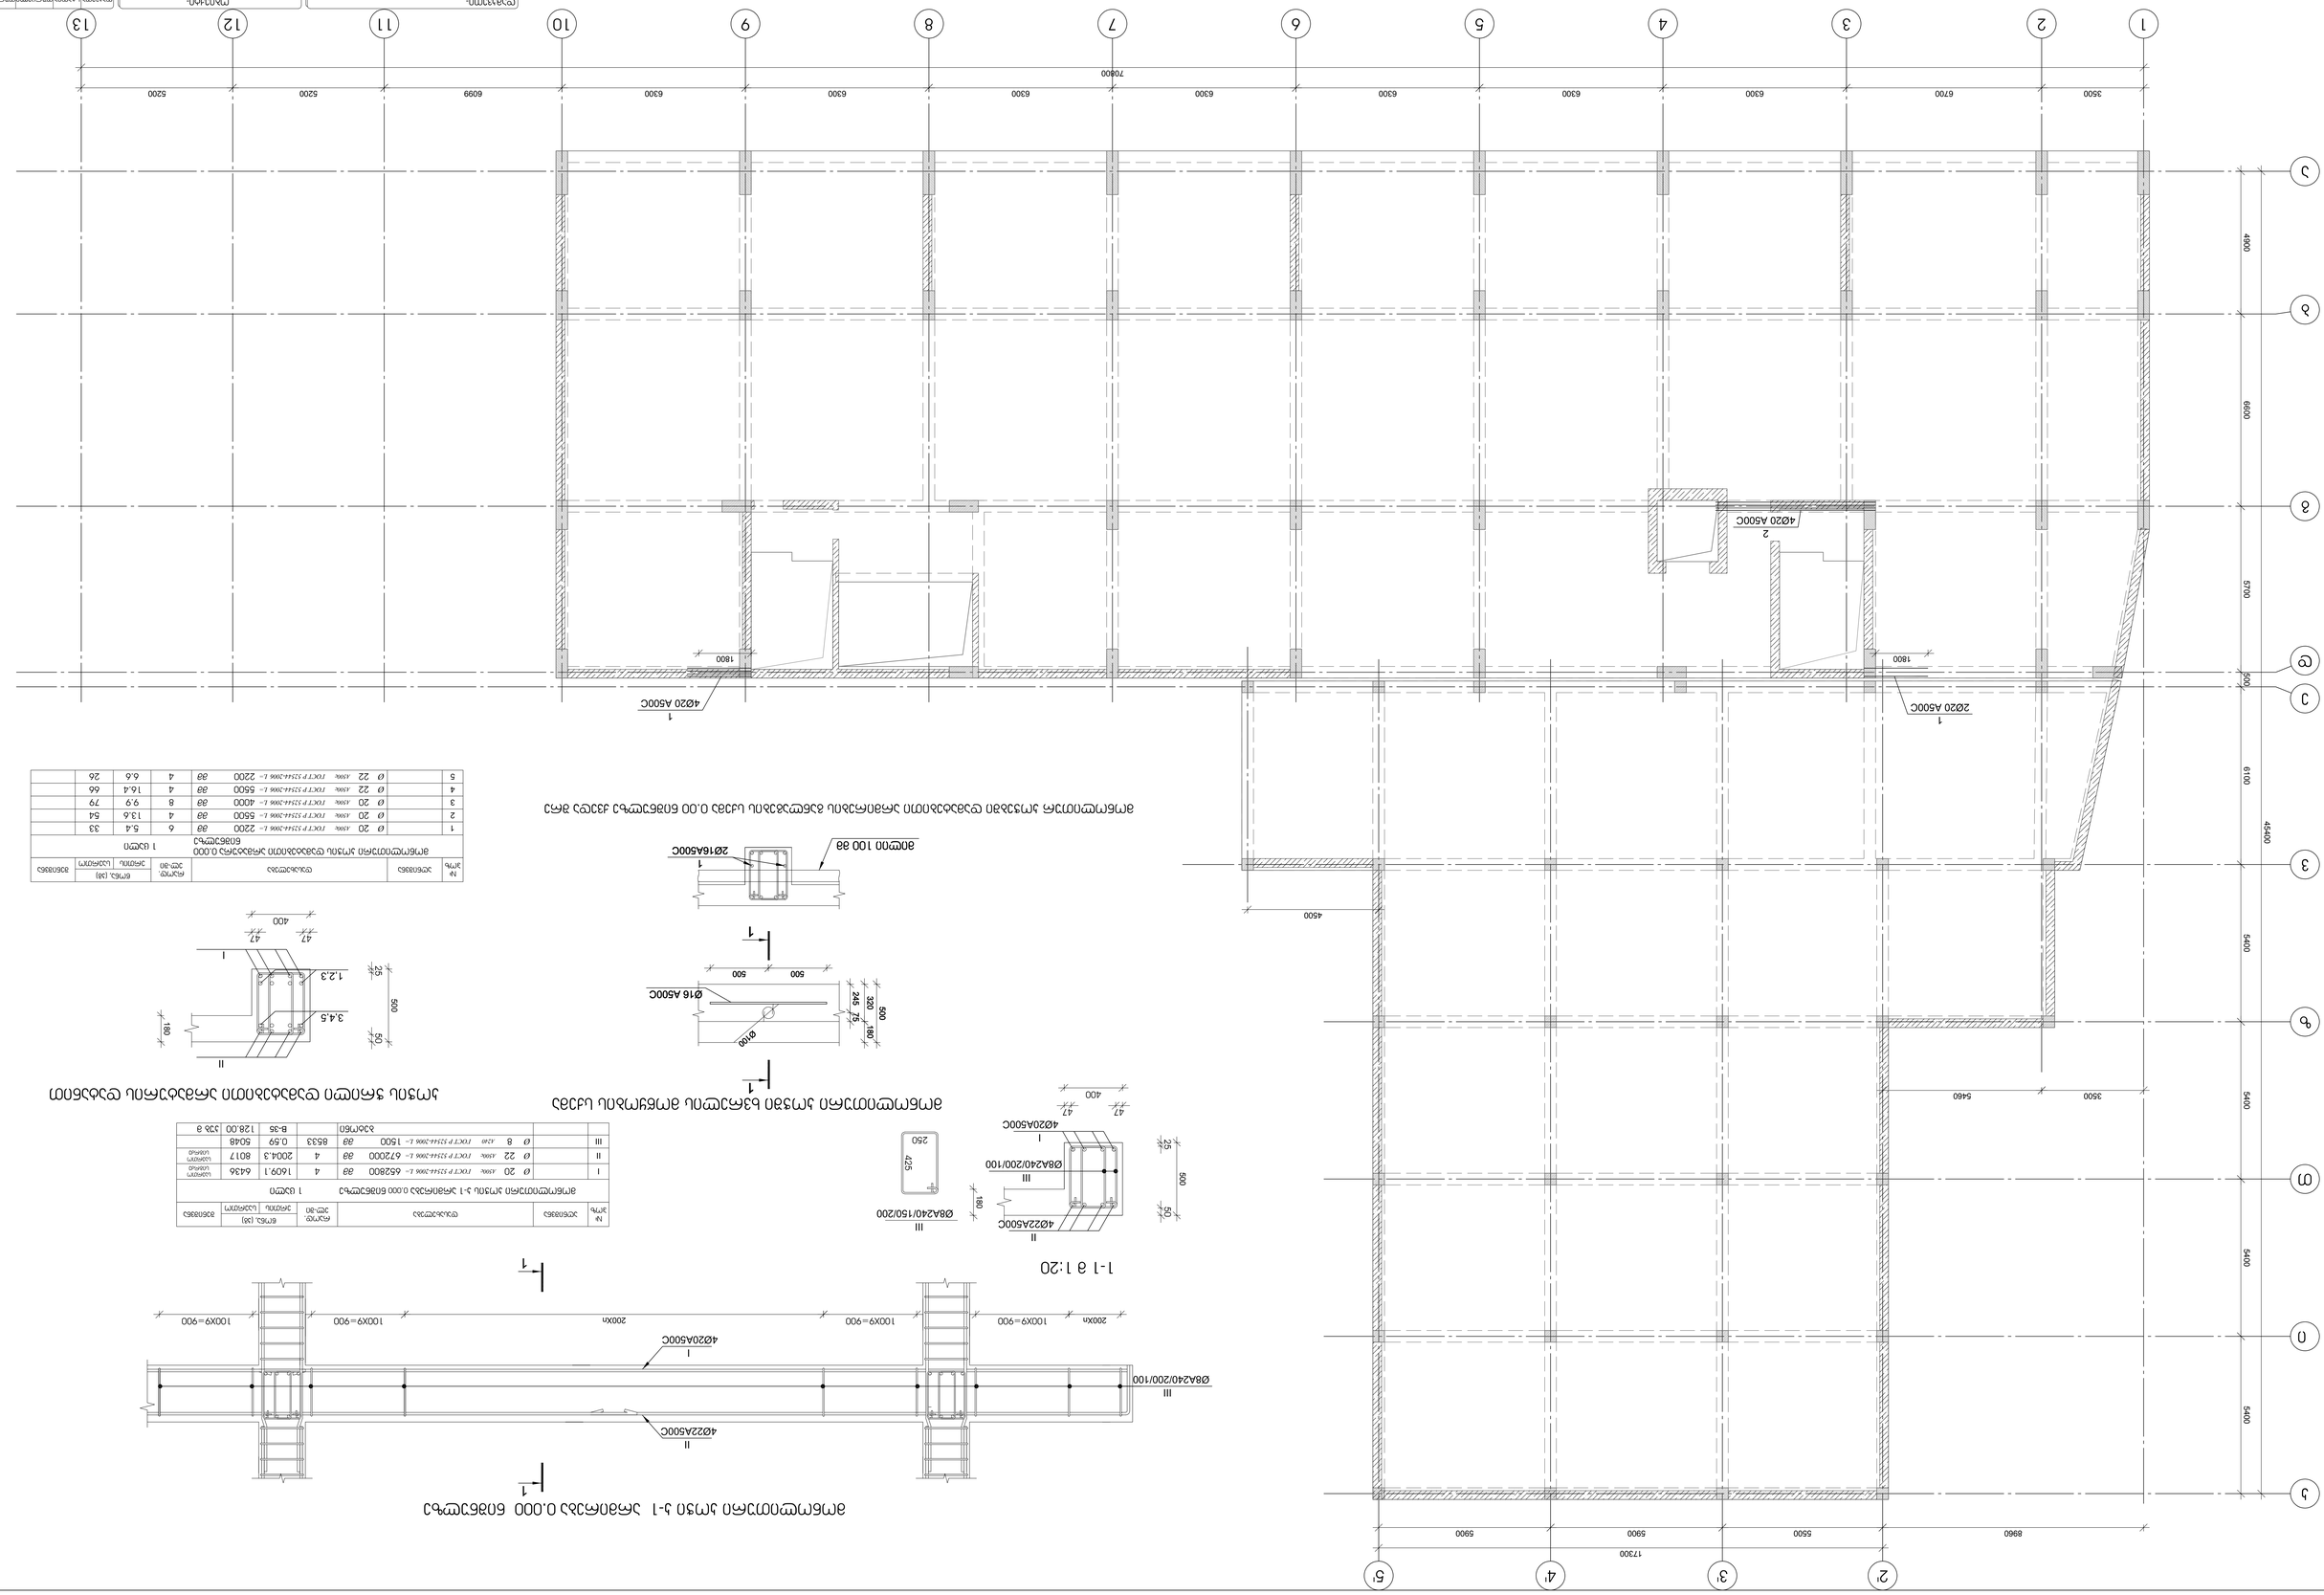
1
2
3
4
5
6
7
8
9
10
11
12
13
1730
5900
5900
5500
8960
4500
3500
5460
45400
4900
6800
5700
500
6100
5400
5400
5400
5400
5400
7080
3500
6700
6300
6300
6300
6300
6300
6300
6099
5200
5200
1800
1800
4Ø20 A500C
2Ø20 A500C
4Ø20 A500C
2
ØA240/200/100
III
4Ø22A500C
II
4Ø20A500C
I
47
47
400
250
425
ØA240/150/200
III
1-1 в 1:20
ØA240/200/100
III
4Ø22A500C
II
4Ø20A500C
I
200хn
100Х9=900
100Х9=900
200хn
100Х9=900
1
1
Ø16A500C
2
ØØ00 100 a8
1
500
500
Ø100
Ø16 A500C
245
75
320
180
800
1
1.2.3
3.4.5
II
180
50
500
25
400
47
47
I
1
1
1

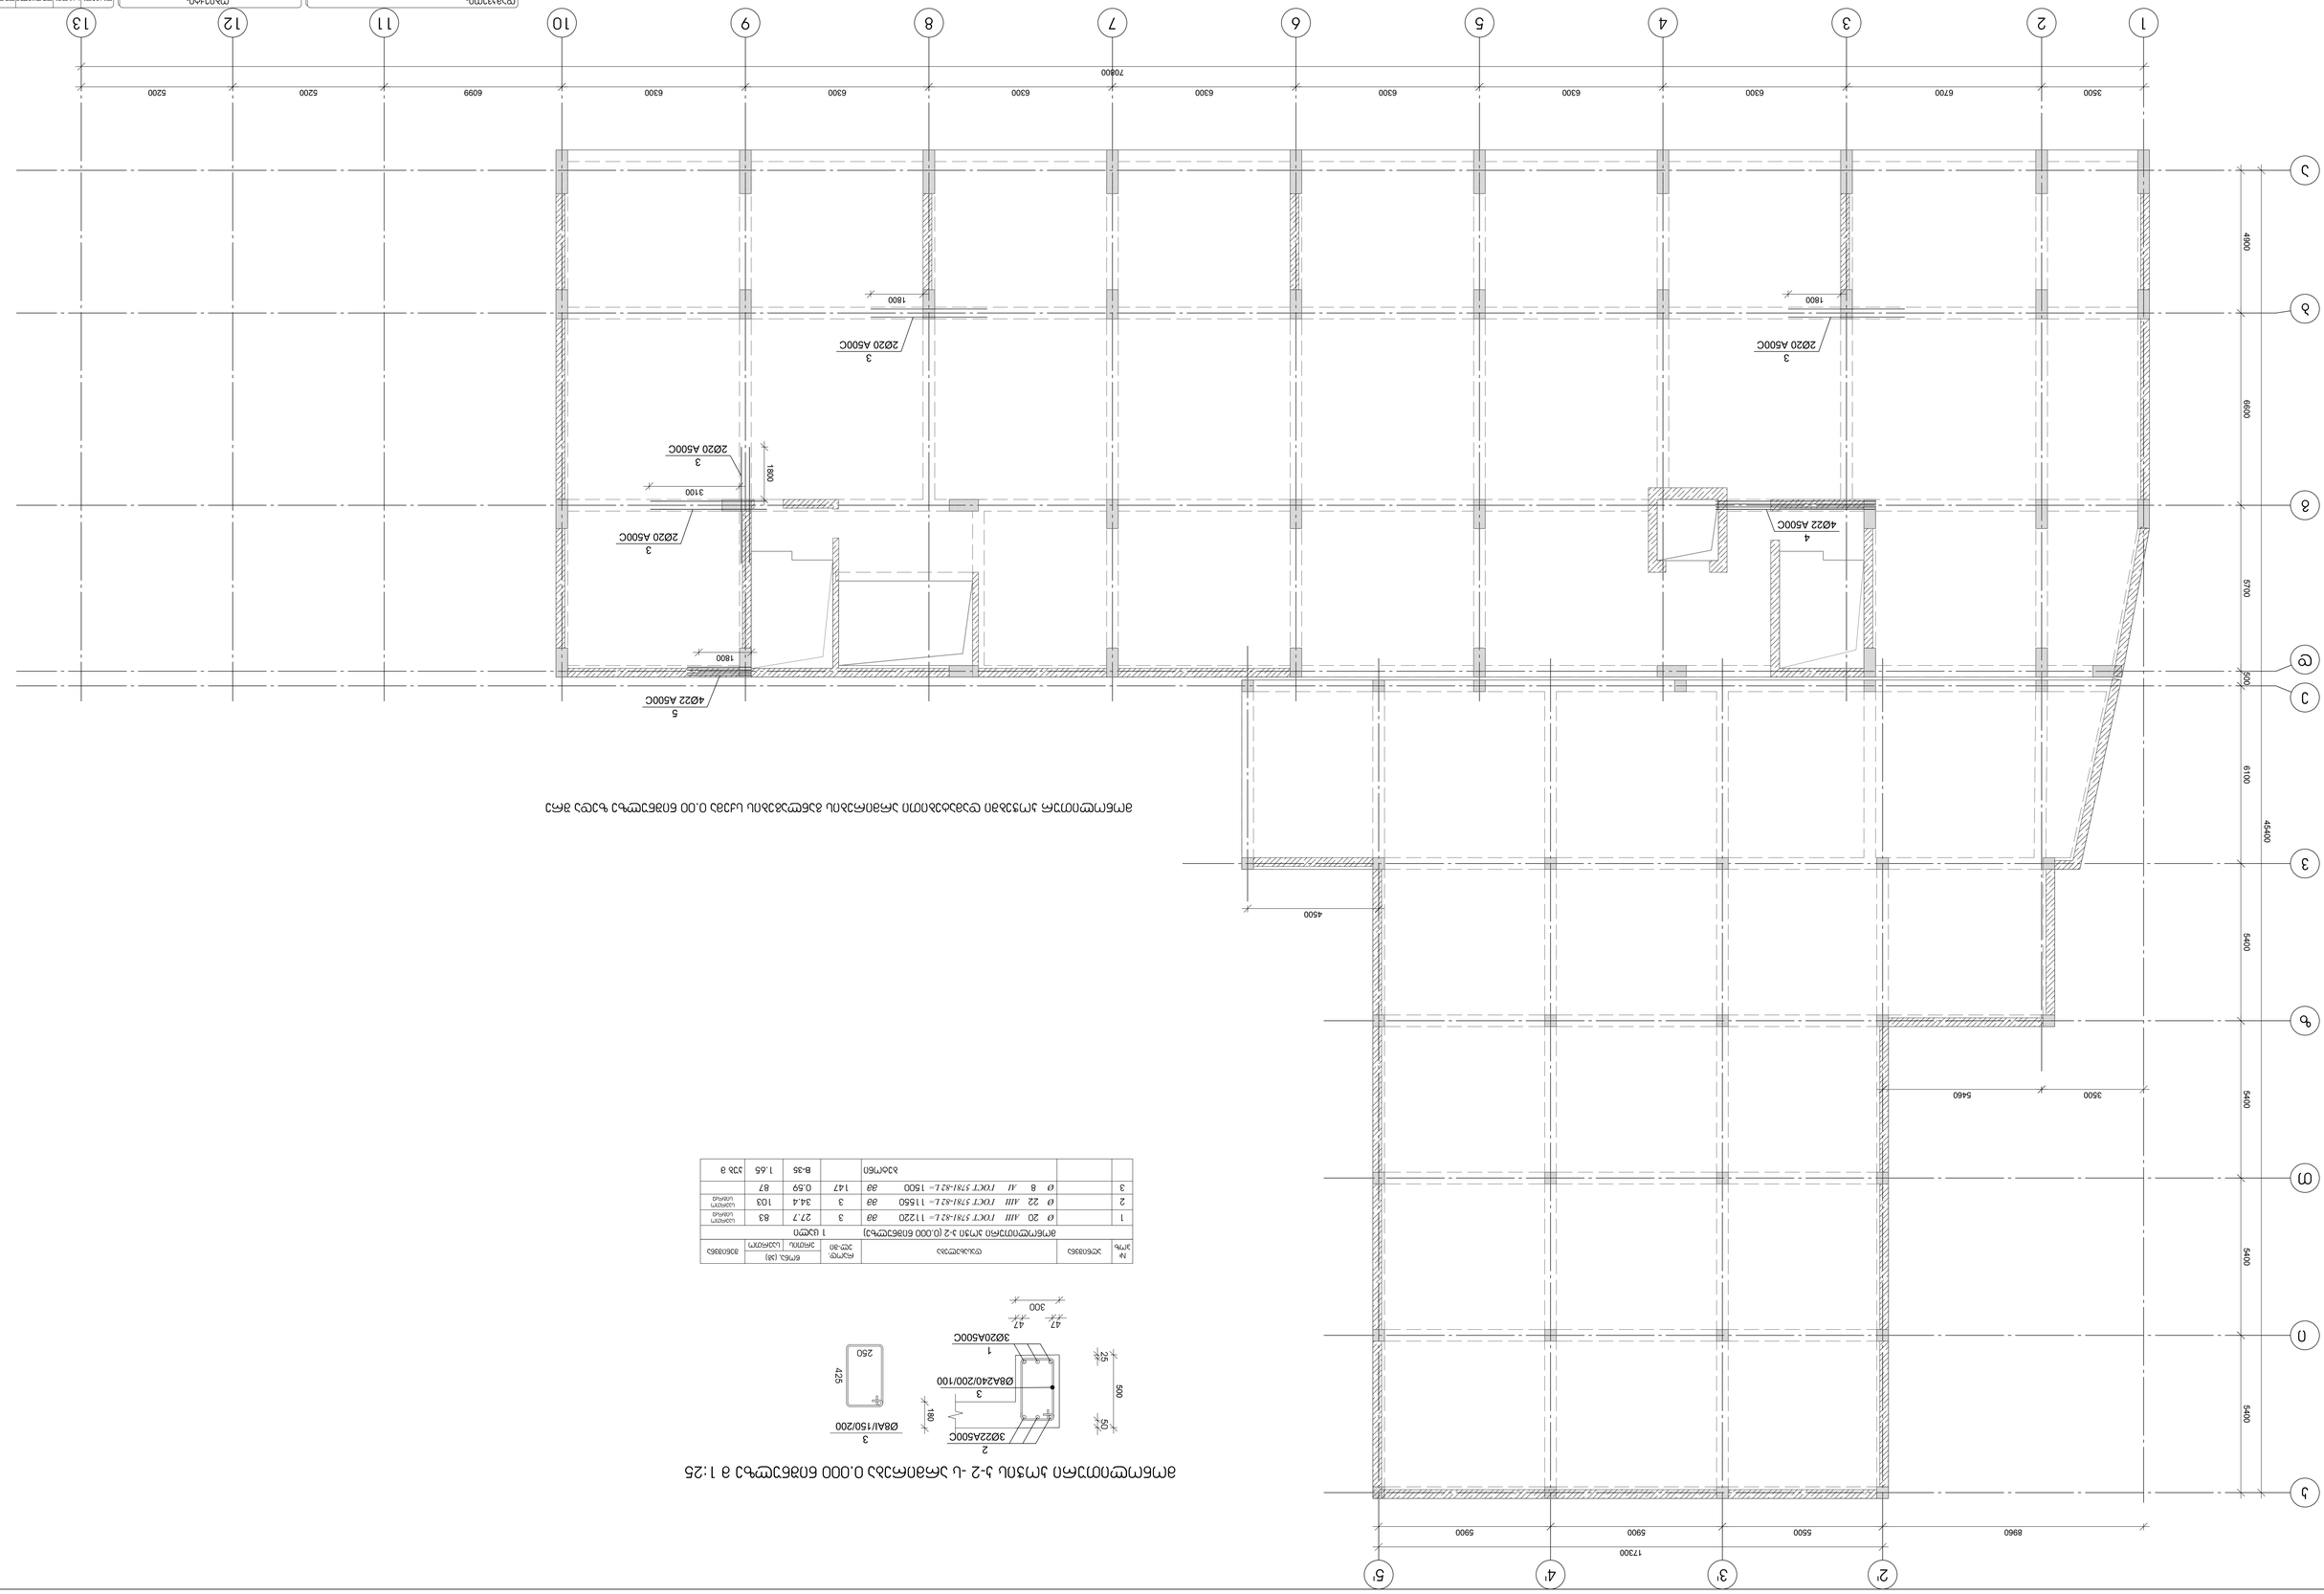




| | | |

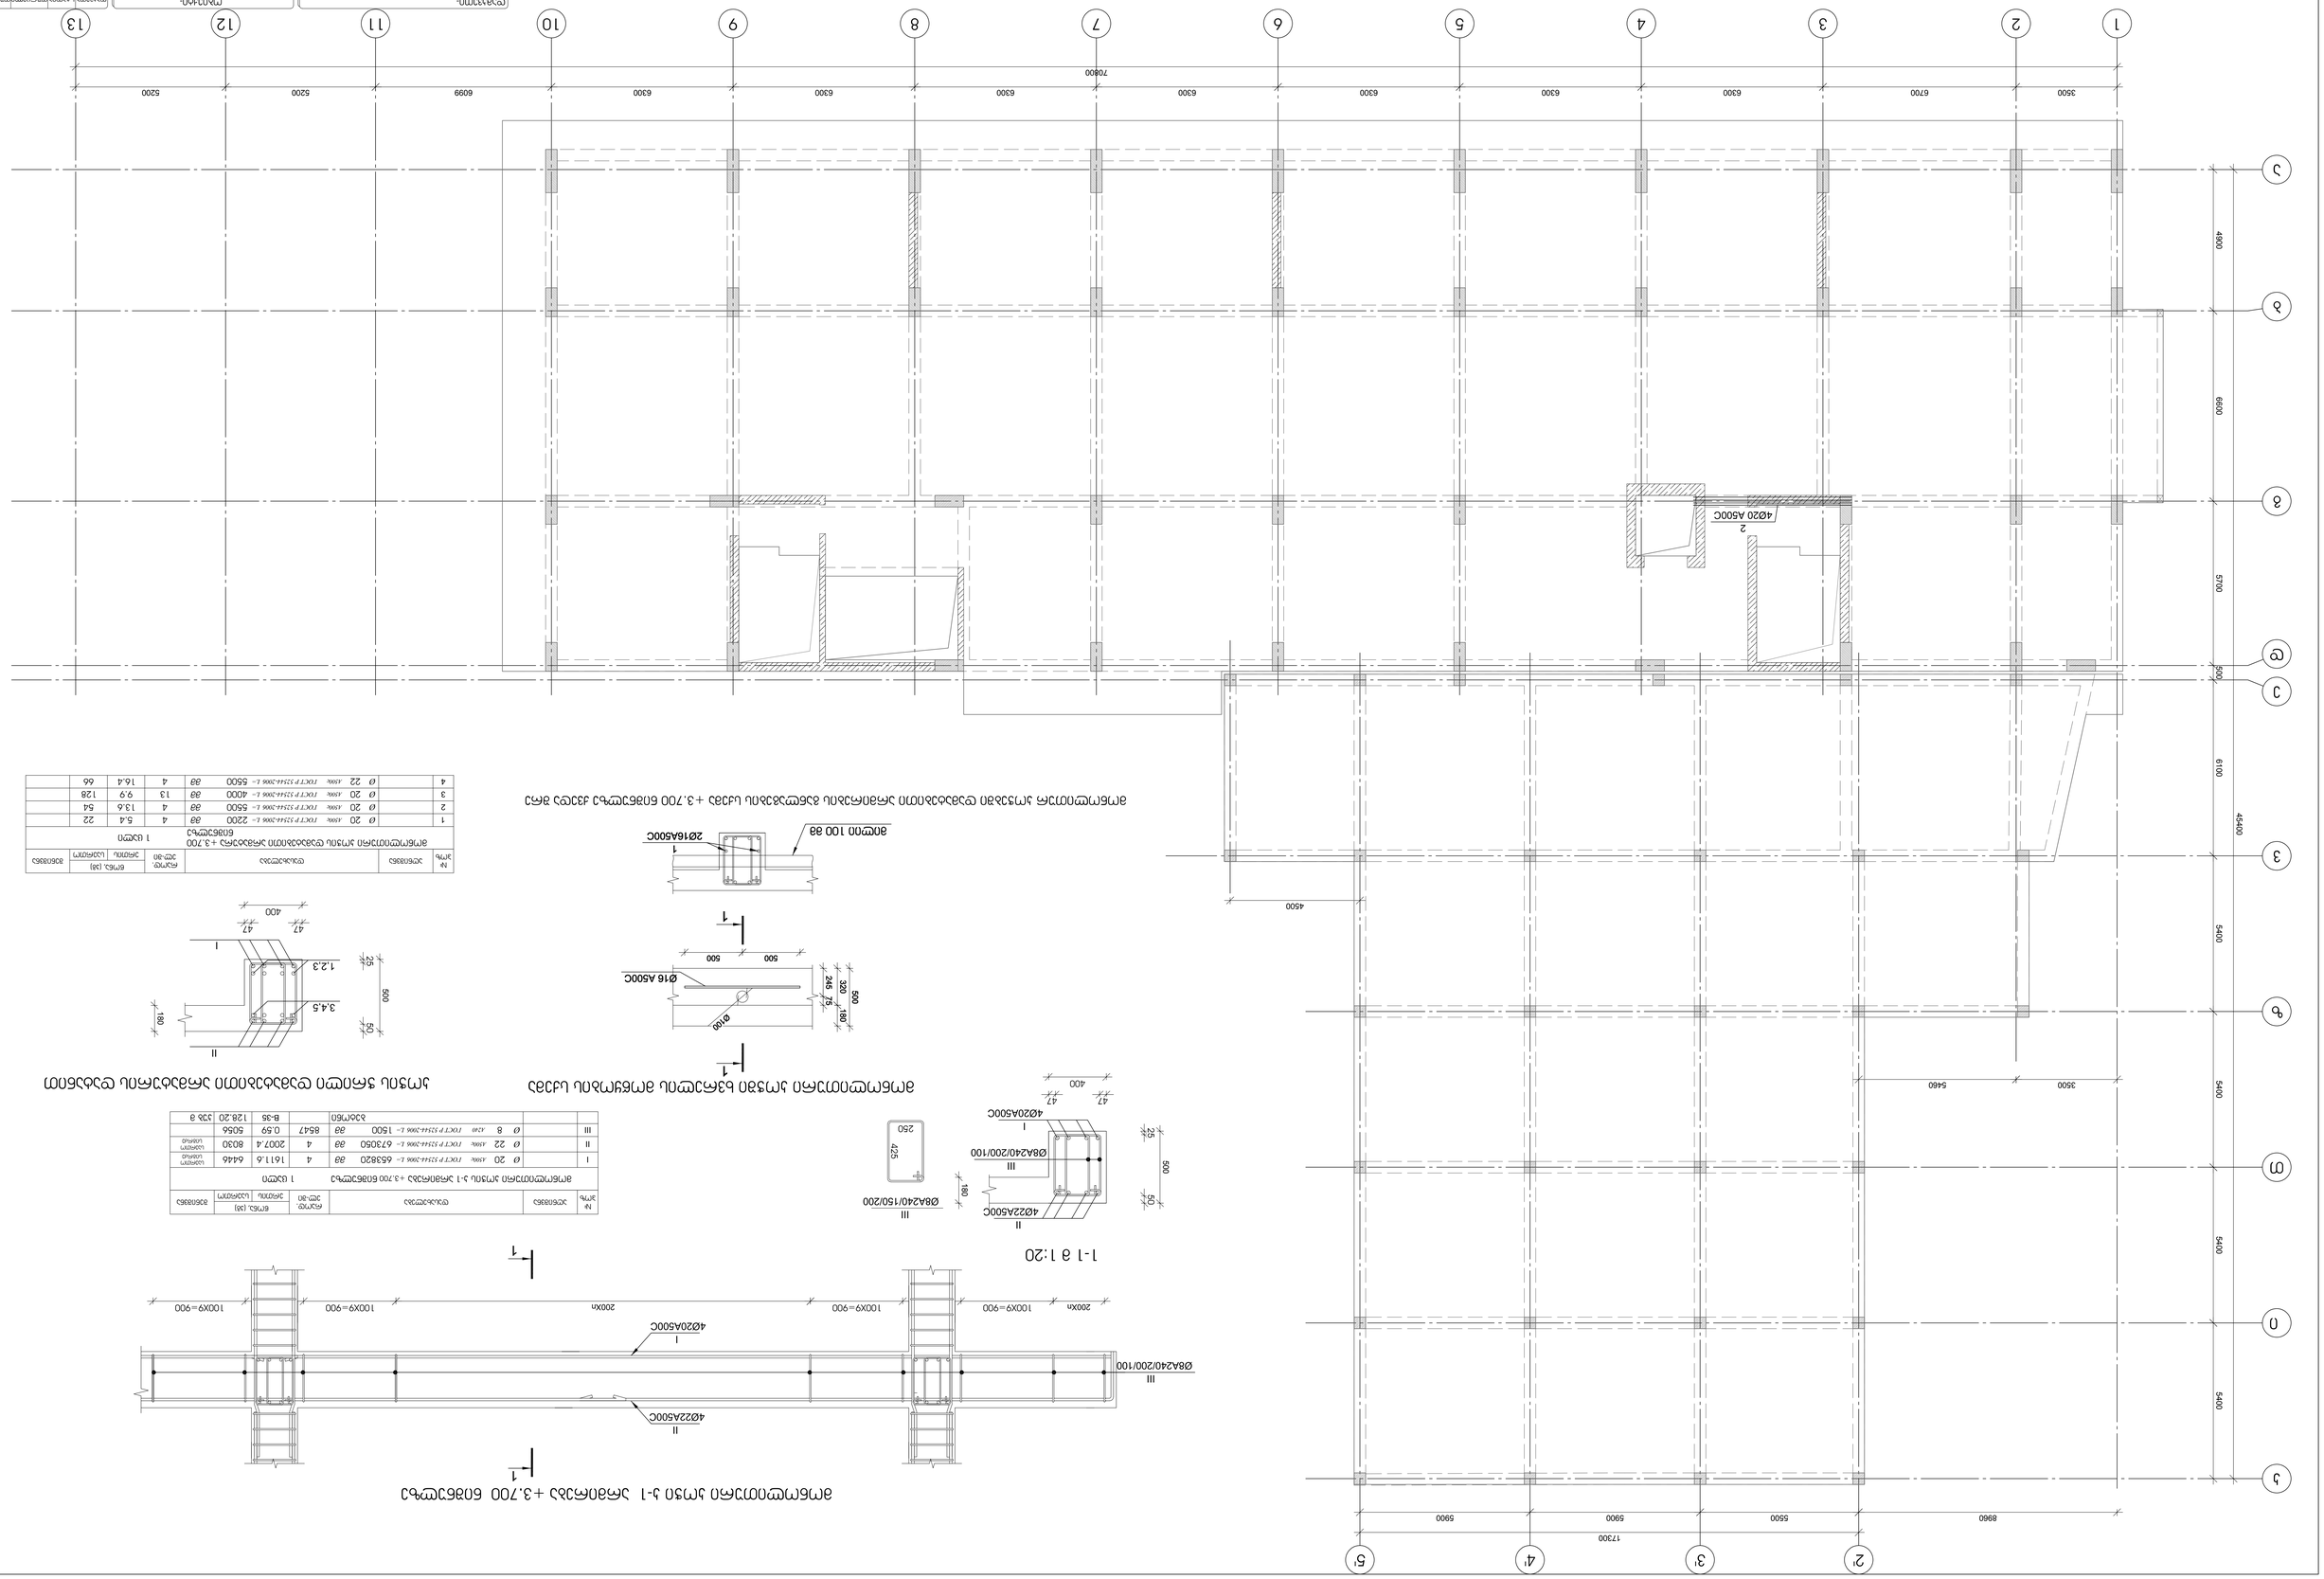






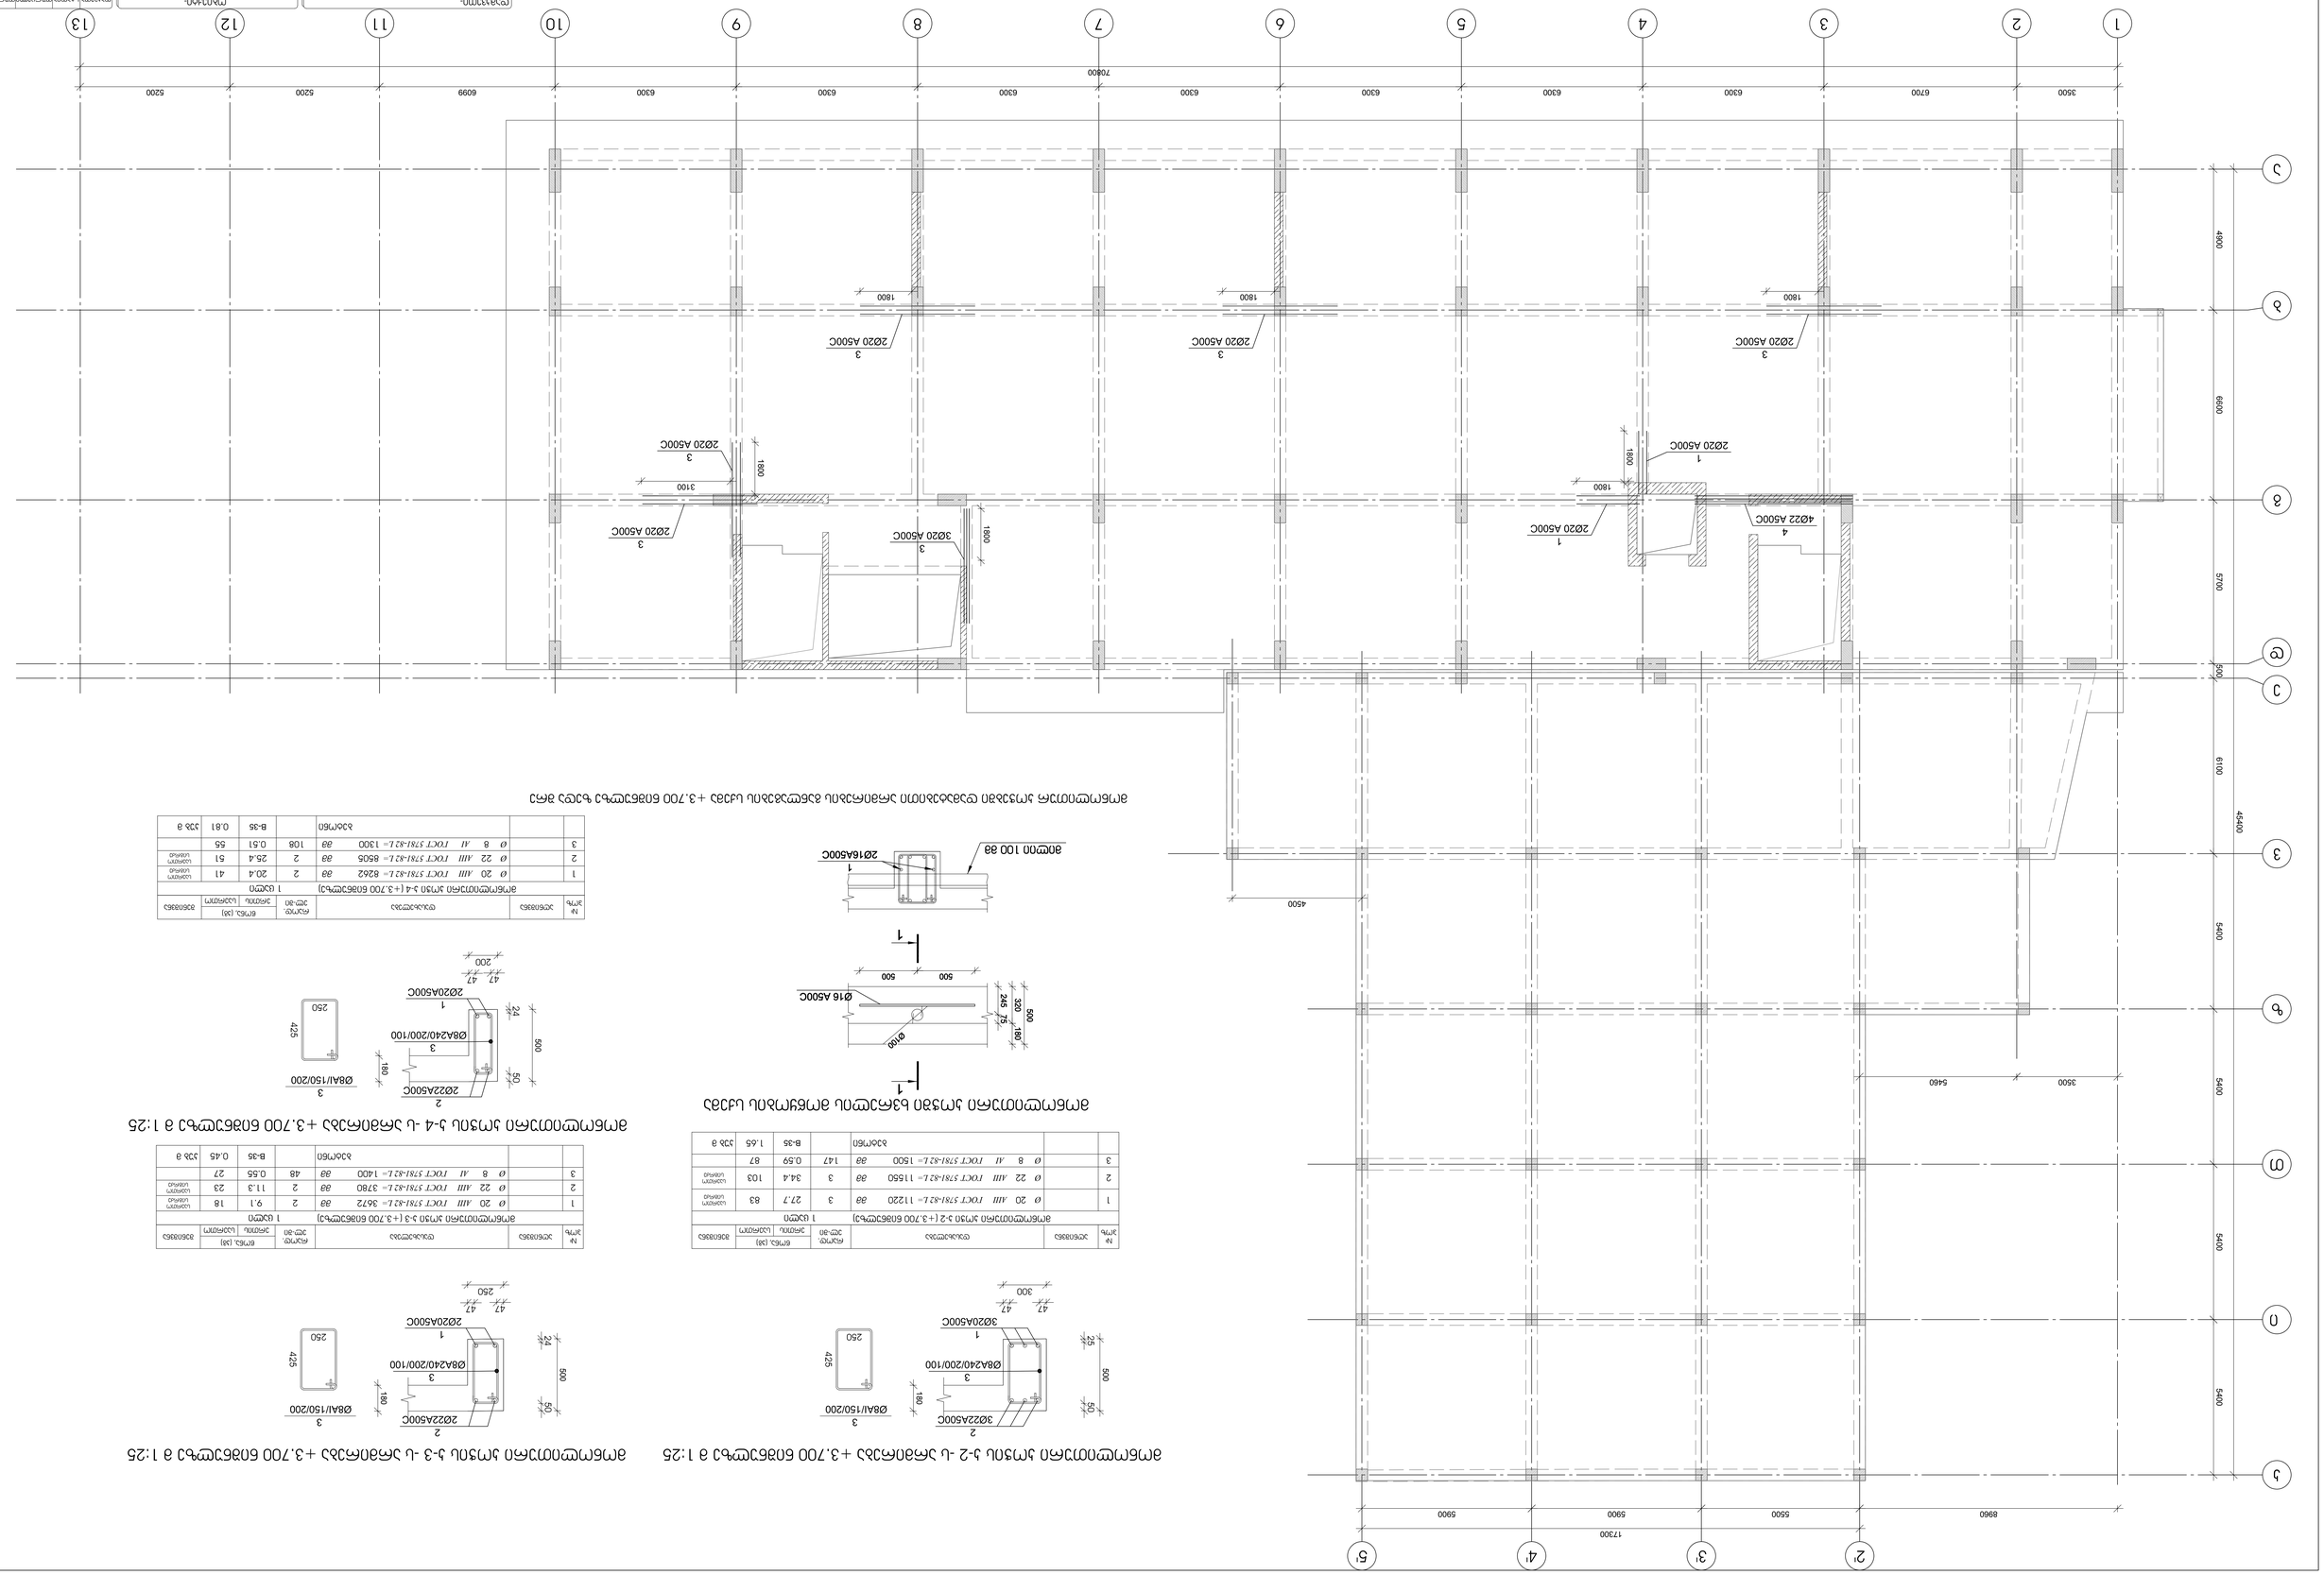






















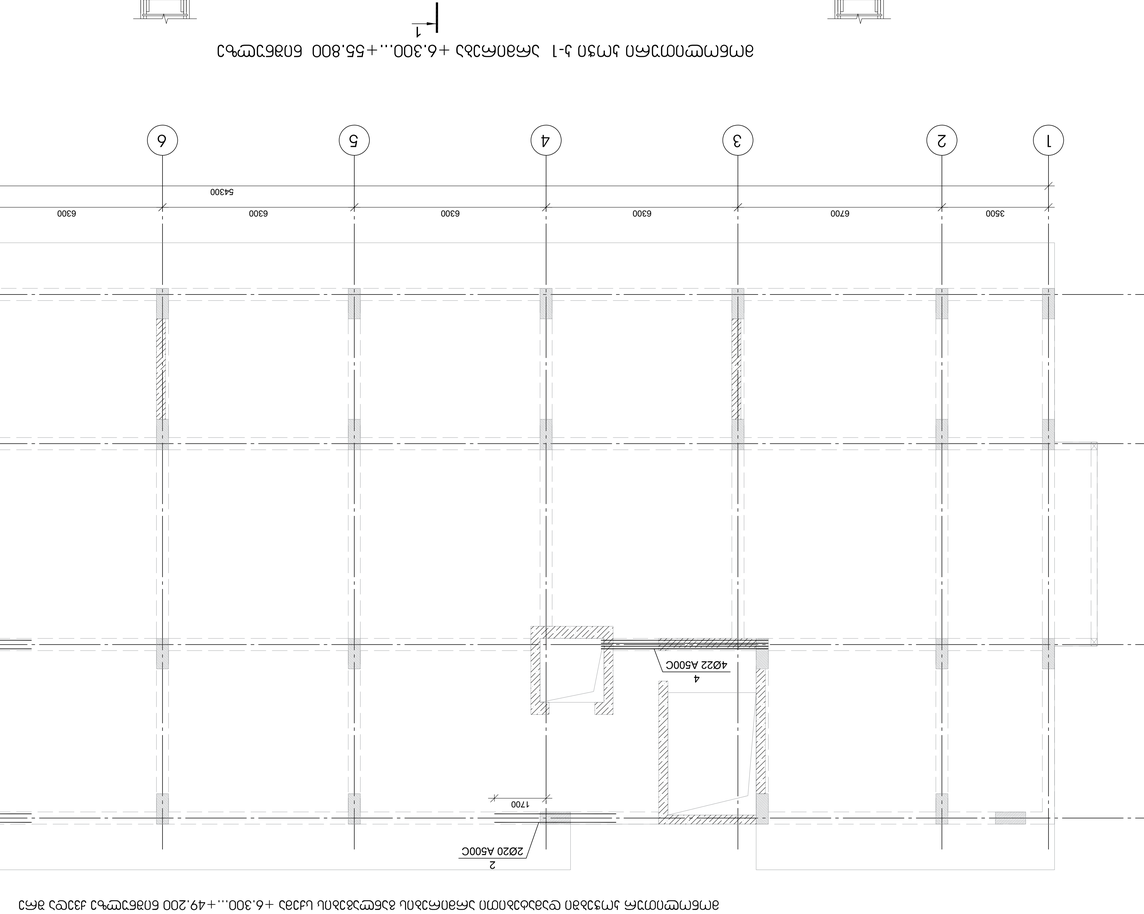




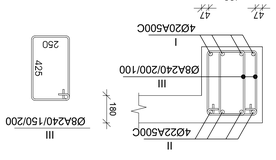









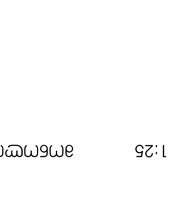




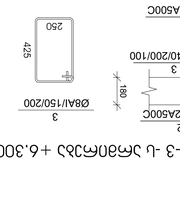




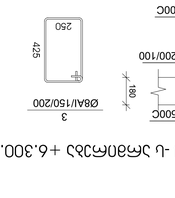




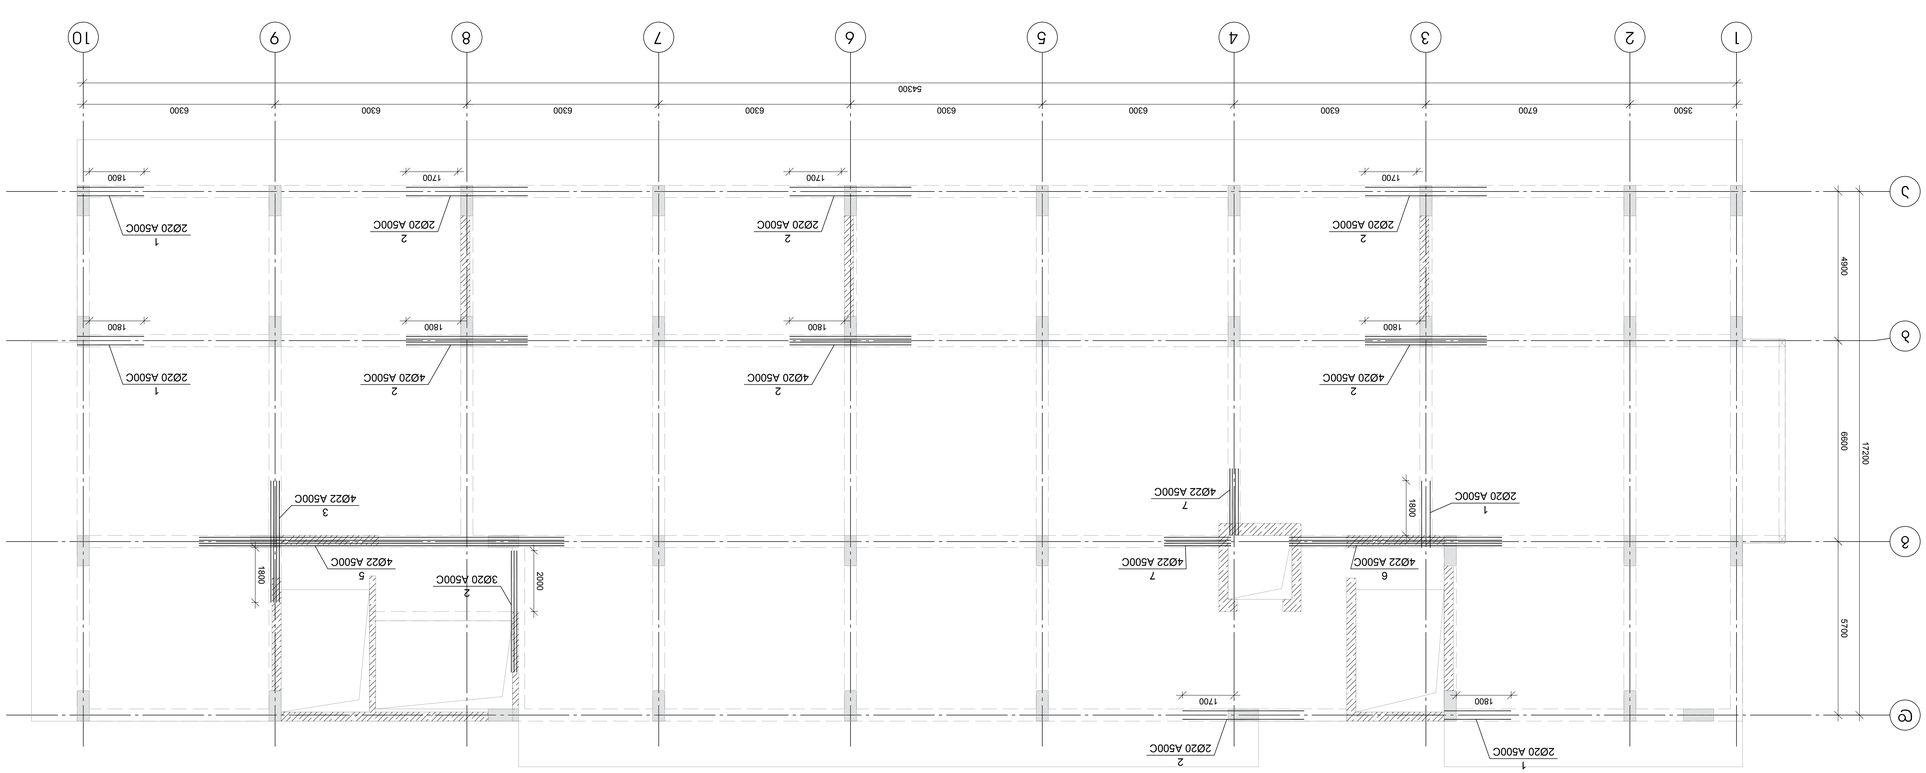








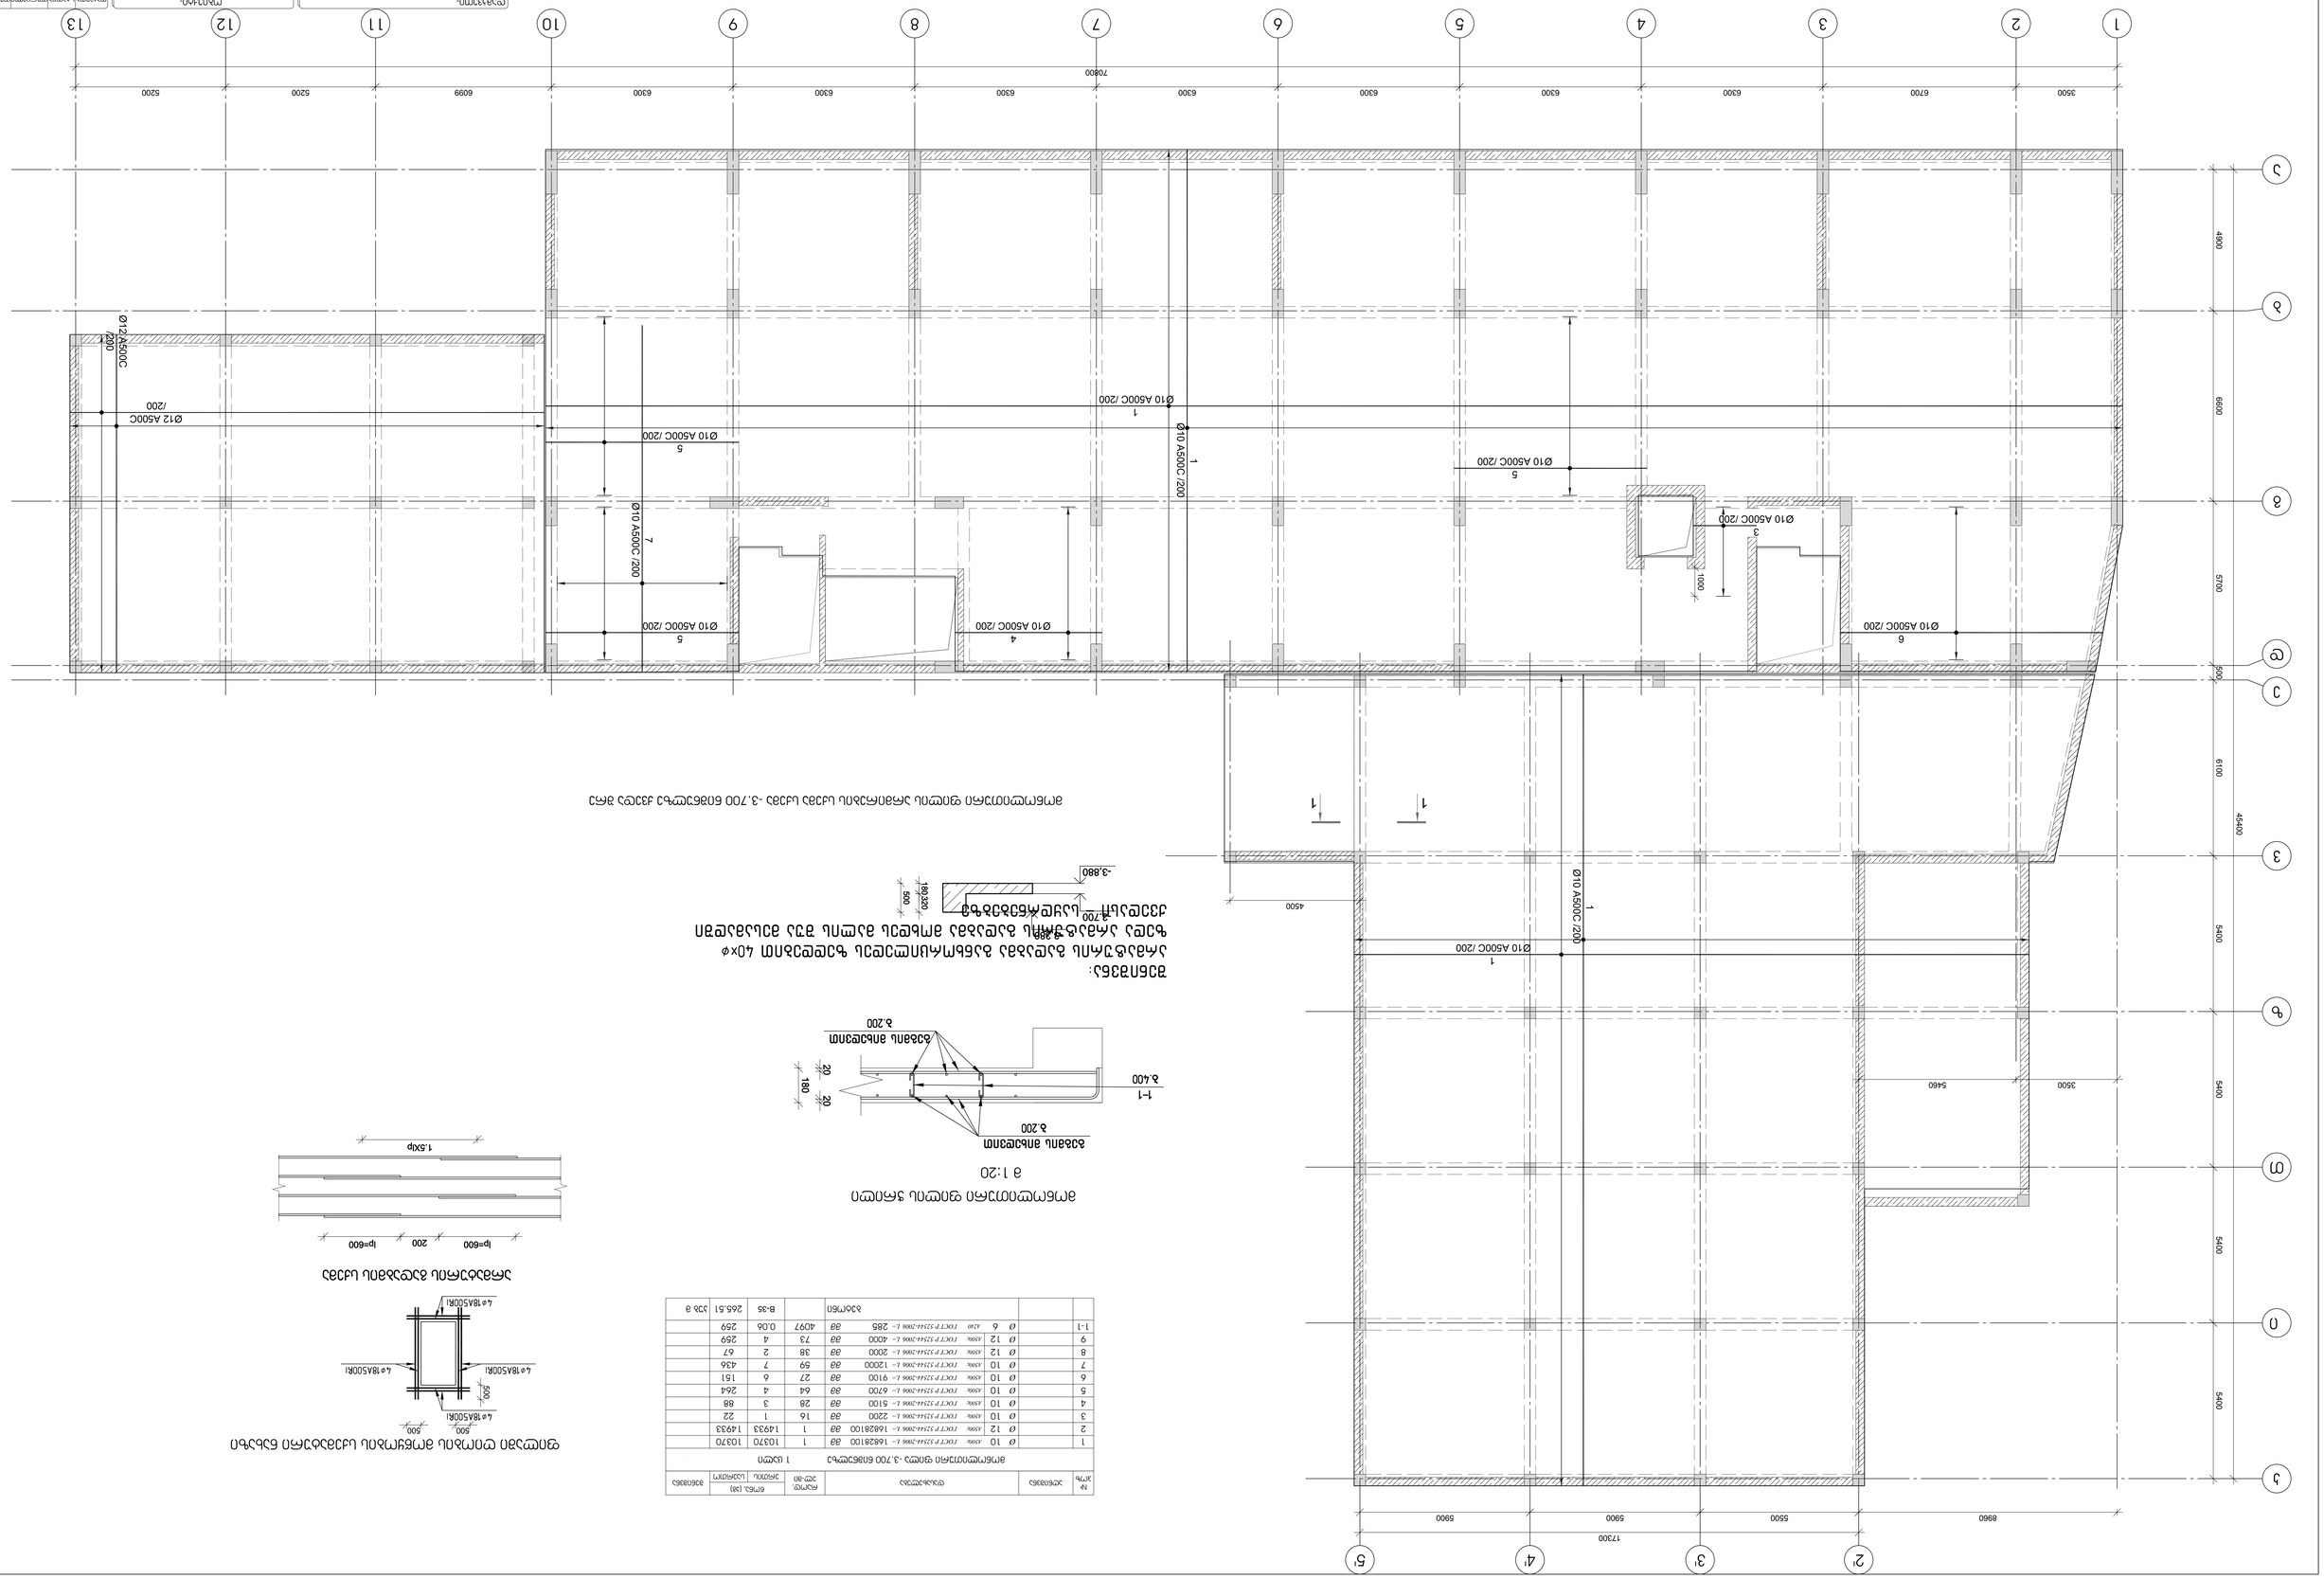
1
2
3
4
5
6
7
8
9
10
11
12
13
3500
6700
6300
6300
6300
6300
6300
6300
6099
5200
5200
70800
4900
6800
5700
500
6100
45400
5400
5400
5400
5400
5400
8960
5500
5900
5900
17300
Ø10 A500C /200
Ø12 A500C /200
Ø10 A500C /200
Ø10 A500C /200
Ø10 A500C /200
Ø10 A500C /200
Ø10 A500C /200
Ø10 A500C /200
Ø10 A500C /200
Ø10 A500C /200
Ø10 A500C /200
Ø10 A500C /200
Ø10 A500C /200
Ø10 A500C /200
Ø10 A500C /200
1000
3460
3500
4500
-3.700
-3.880
500
180
20
20
-3.288

მონოლითური ფილის არმირების სქემა სქემა -3.700 ნიშნულზე ზედა შრე

დამკვეთი- "ვილარ ჯგუფი"

ობიექტი-
მრავალსართულიანი საცხოვრებელი
ქ. თბილისი, კახეთის გზ.რკინიგზის
სახლი №1 / მიმდებარედ

დაკვეთა	სტადია	ფურცელი	ფურცლები
	მპ		

კონსტრუქციული ნაწილი

ნახაზი:

პრ. მთ. ინჟ.		კ. ცომაია
დაამუშავა		კ. ცომაია

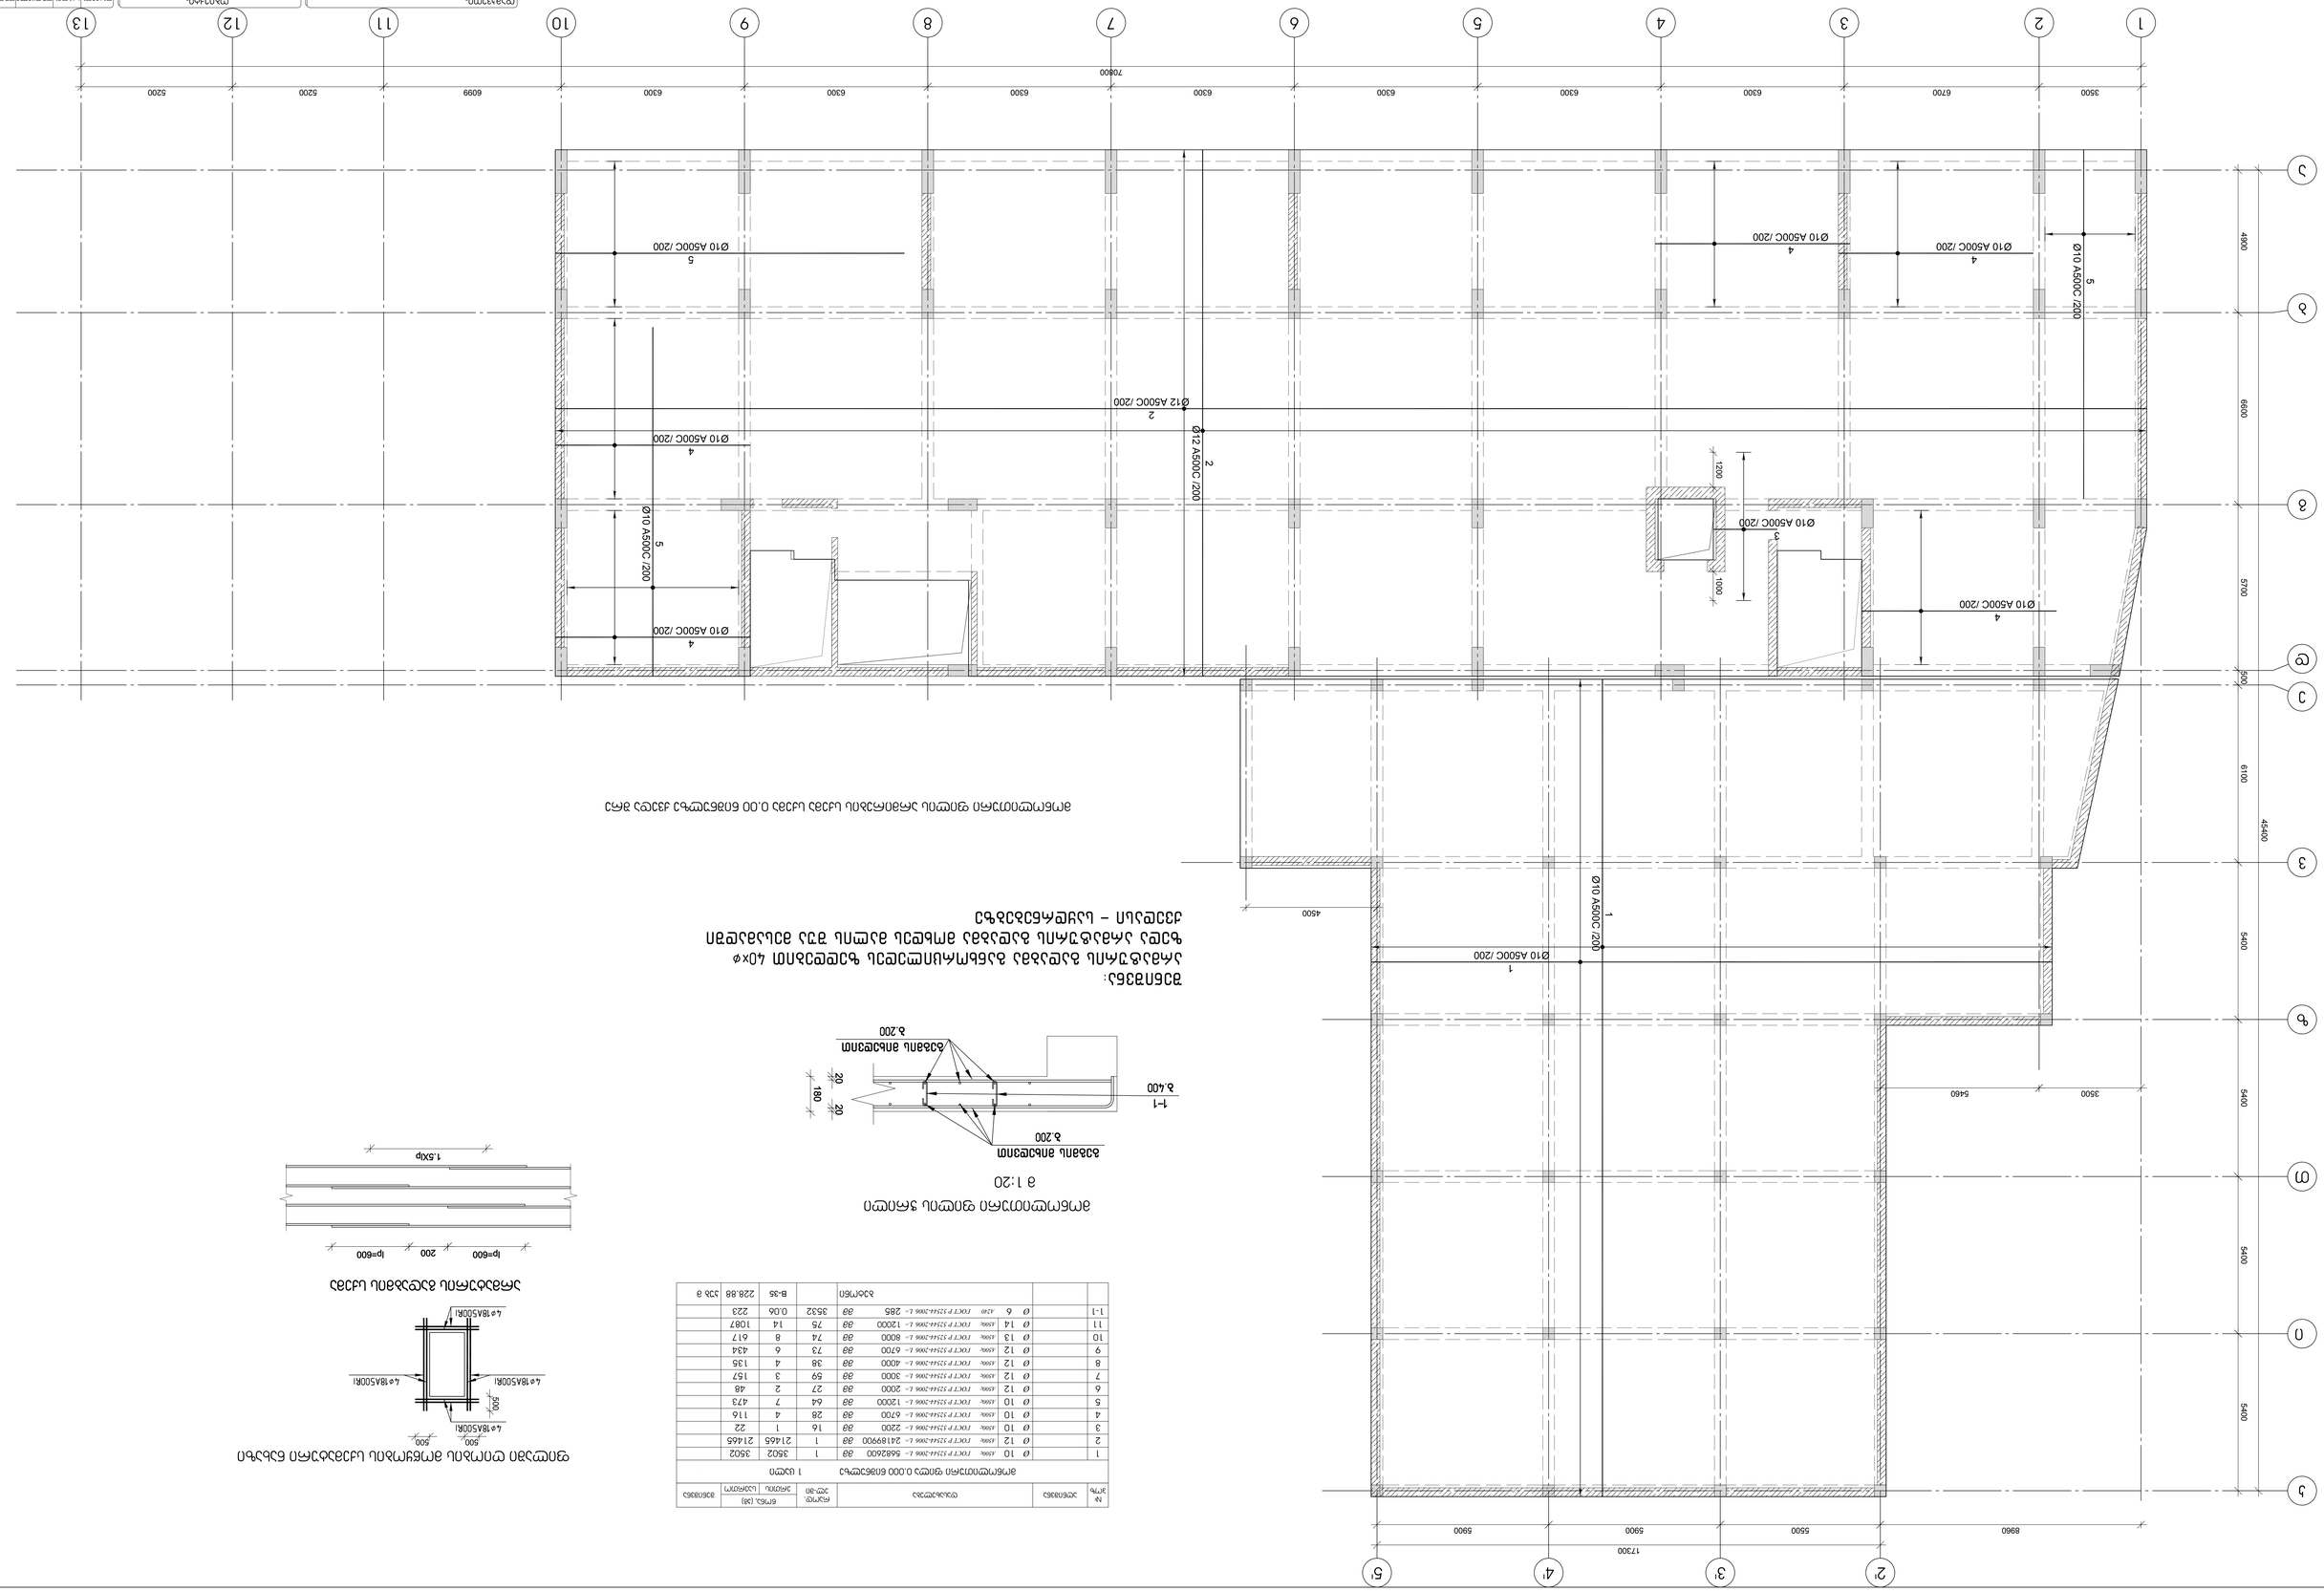


მონოლითური ფილის არმირების სქემა სქემა 0.00 ნიშნულზე ზედა შრე

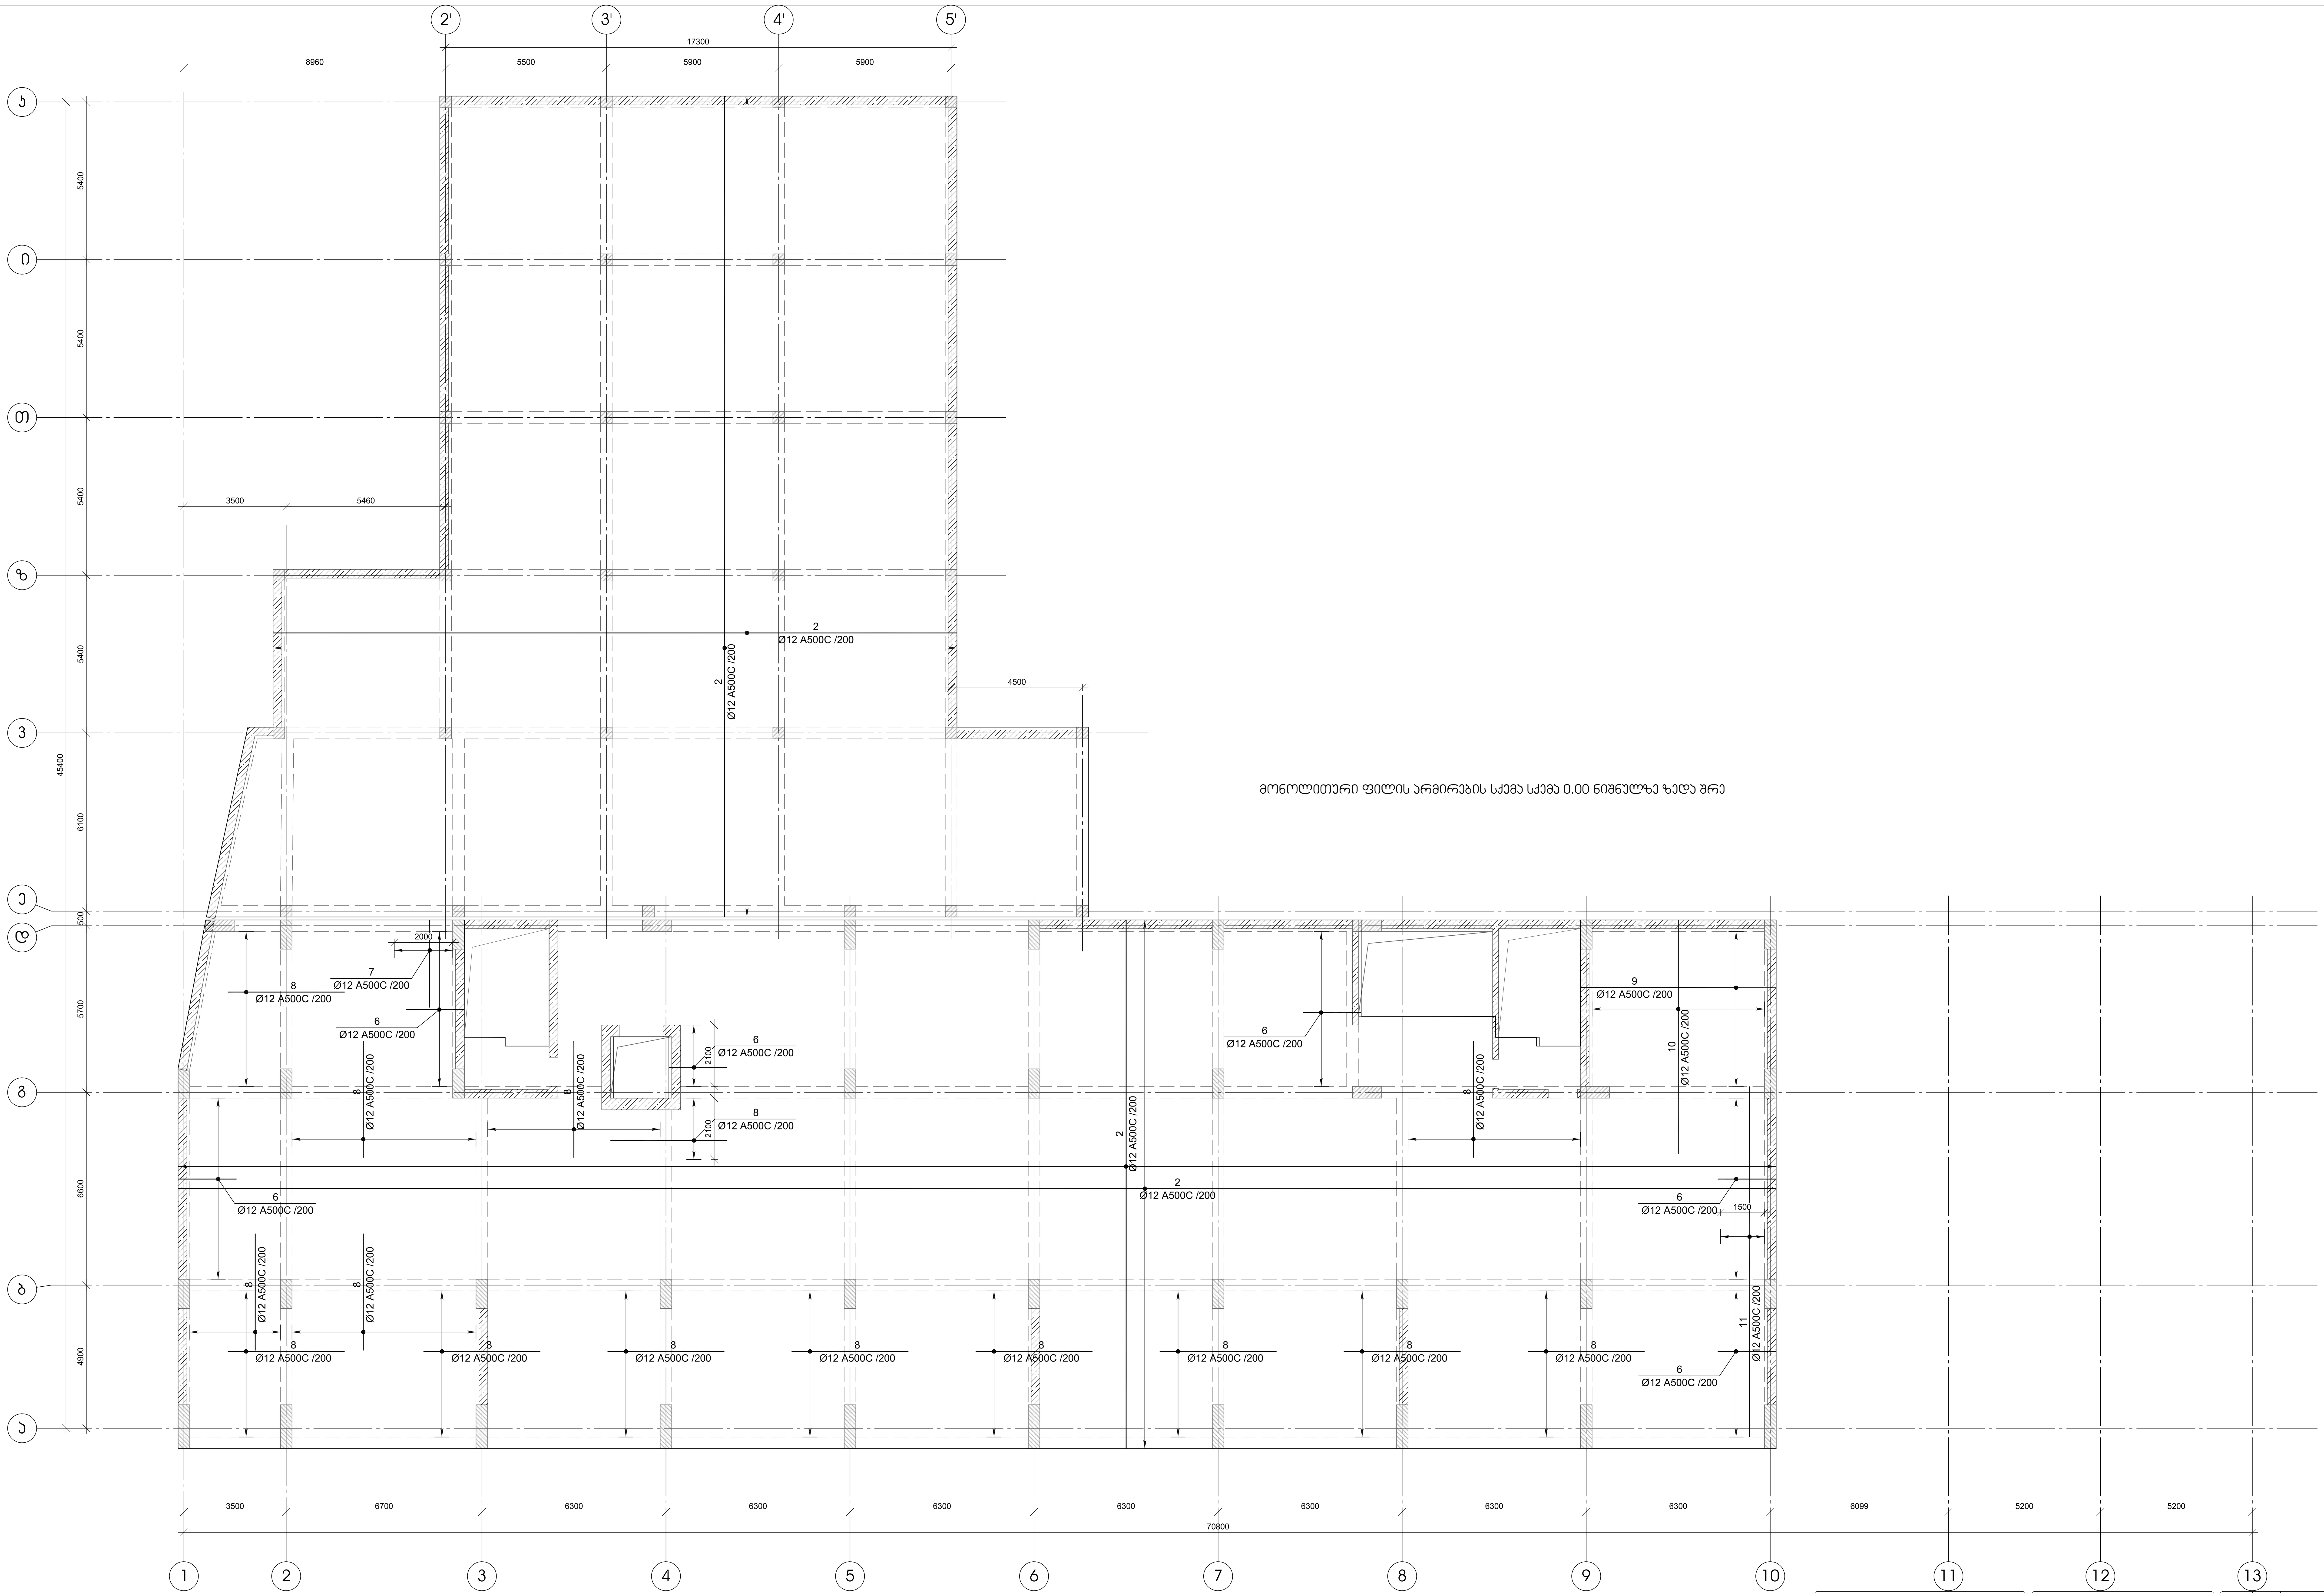

დამკვეთი-		
"ვილარ ჯგუფი"		
პრ. მთ. ინჟ.		ა. ცომაია
დაამუშავა		ა. ცომაია

ობიექტი-
მრავალსართულიანი საცხოვრებელი
ქ. თბილისი, კახეთის გზ.რკინიგზის
სახლი №1 / მიმდებარედ

დაკვეთა	სტადია	ფურცელი	ფურცლები
	მპ		

კონსტრუქციული ნაწილი

ნახაზი:

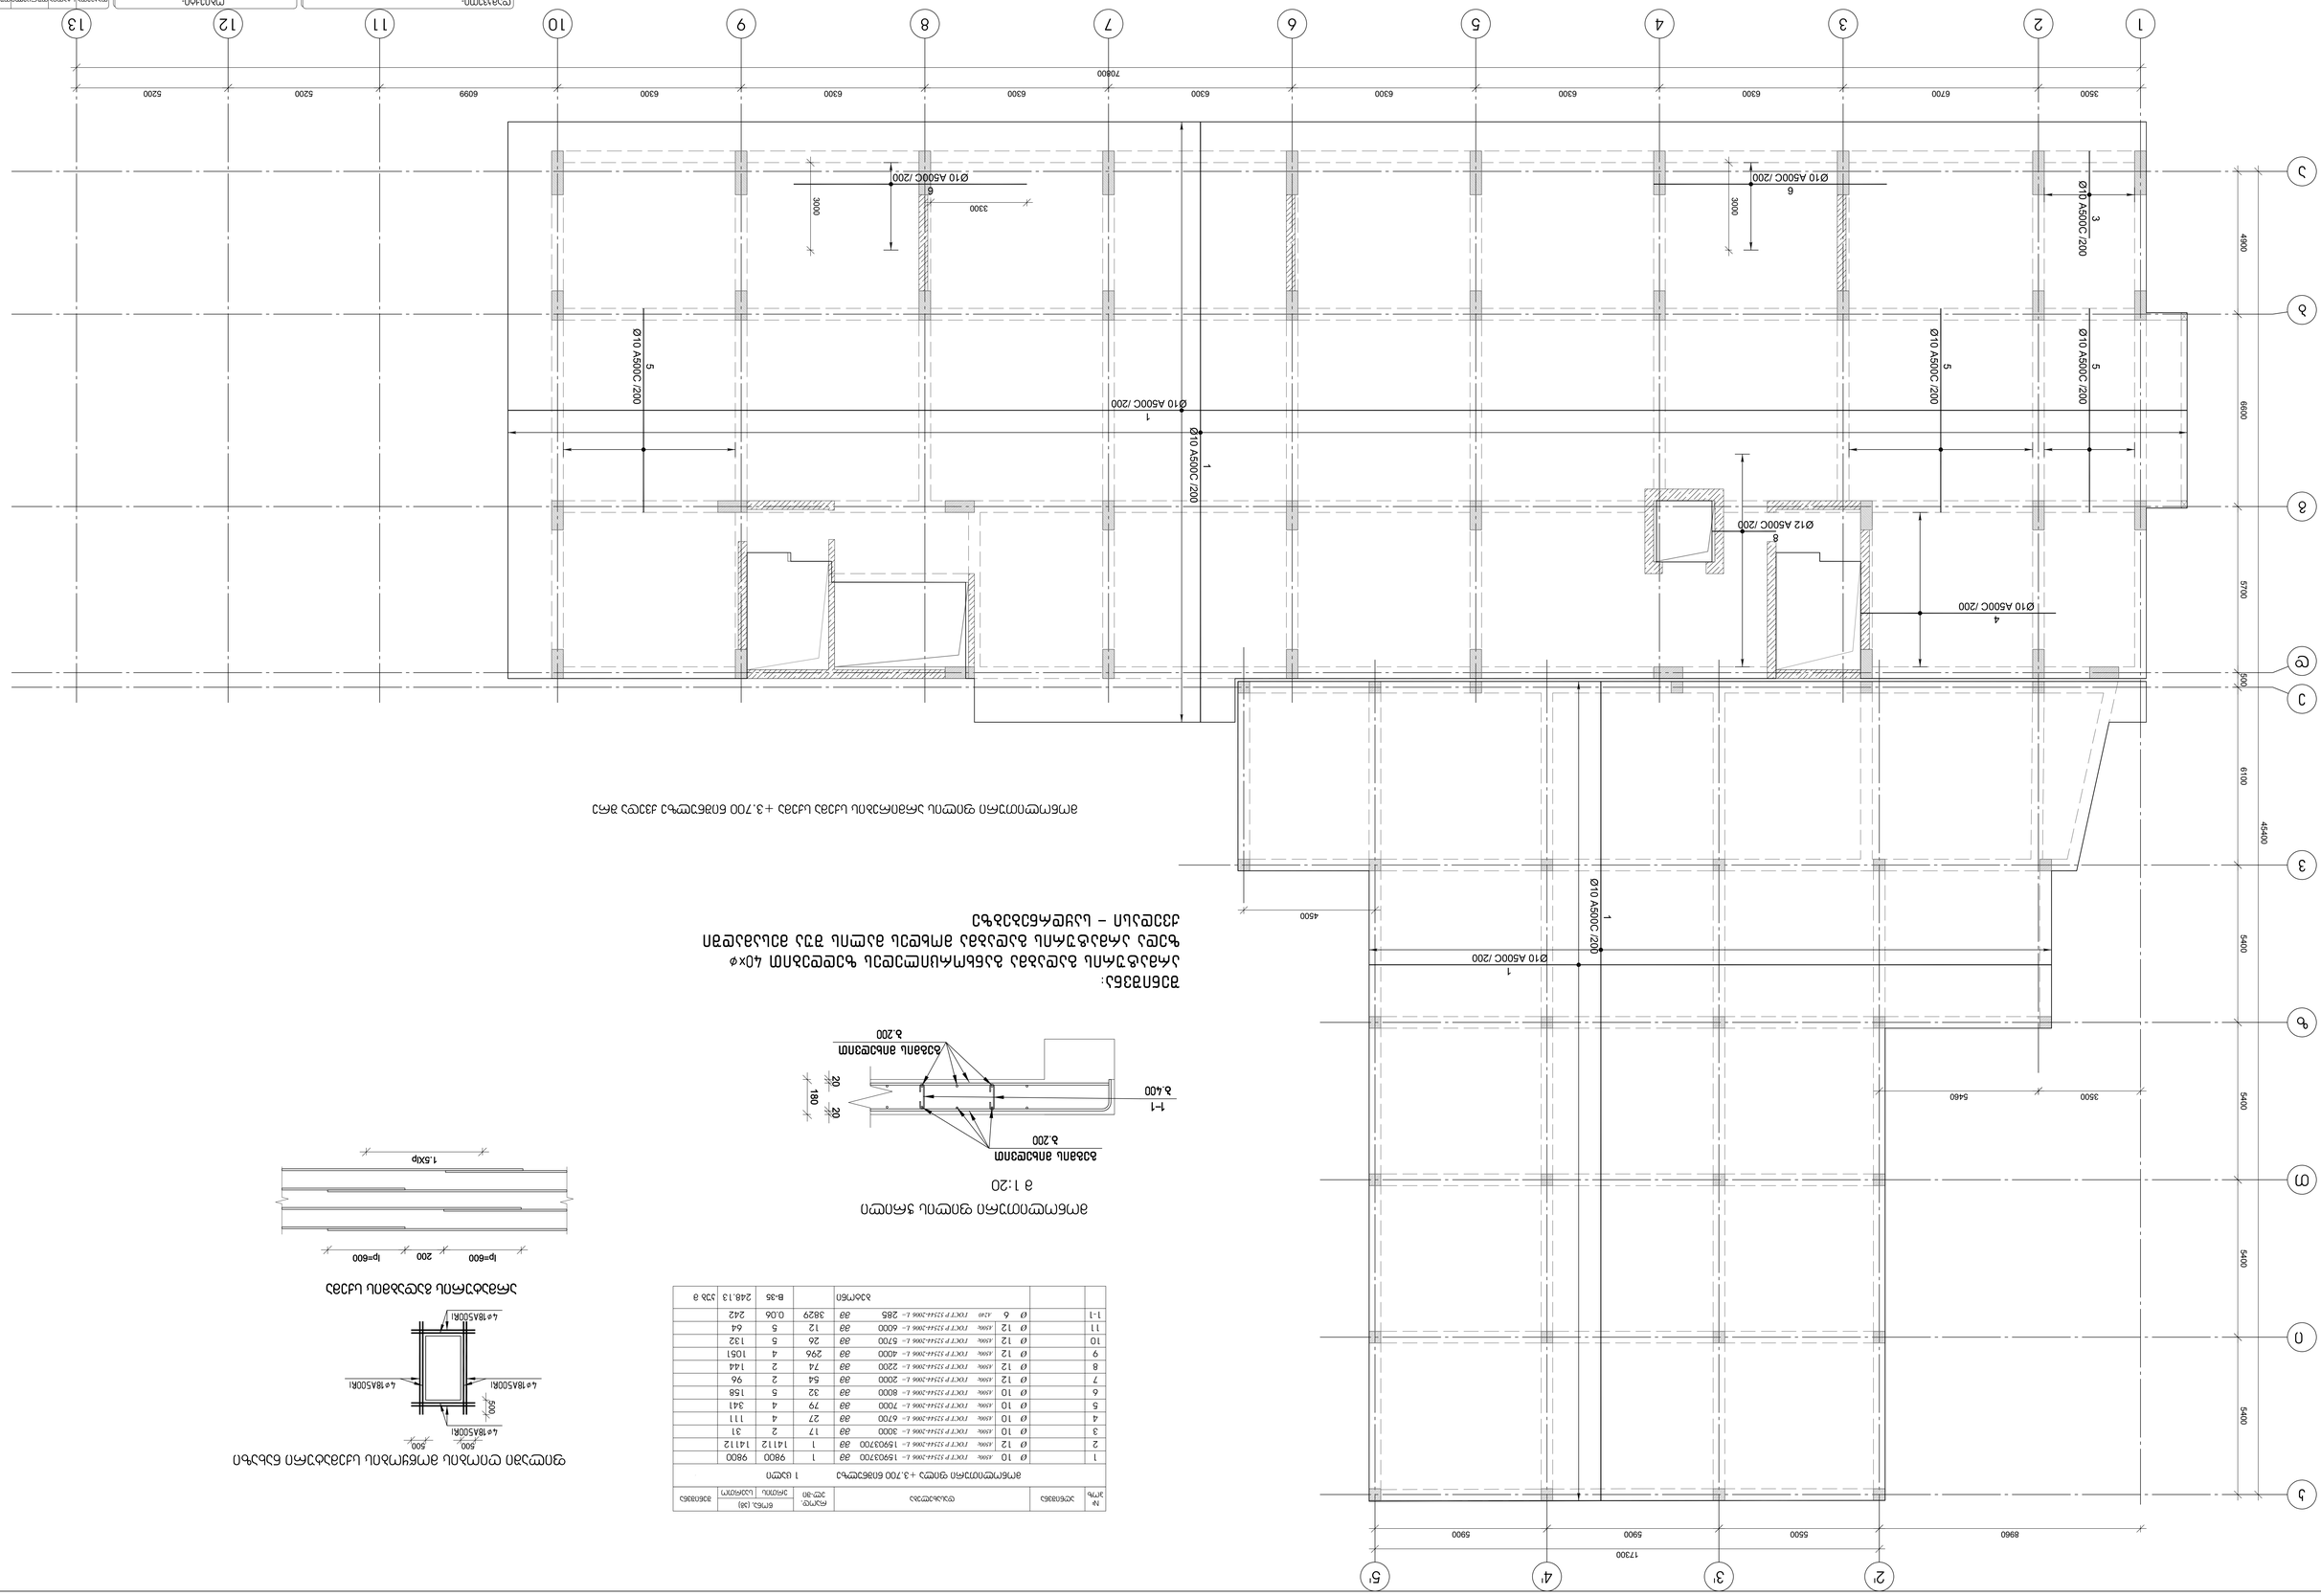
1
2
3
4
5
6
7
8
9
10
11
12
13
7080
3500
6700
6300
6300
6300
6300
6300
6300
6300
6099
5200
5200
5200
4900
6600
5700
500
6100
45400
5400
5400
5400
5400
5400
8960
5500
5900
5900
17300
4500
3500
5460
Ø10 A500C /200
Ø12 A500C /200
3000
3300
Ø10 A500C /200
Ø10 A500C /200
Ø10 A500C /200

№	Ø								







დიაფრაგმა დფ-1 სამხრეთის სქემა

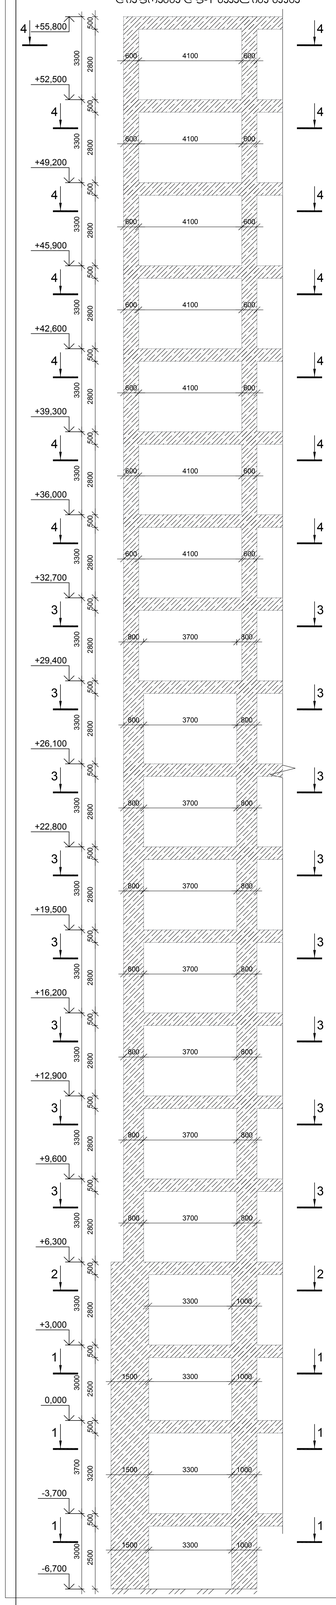

ჭრილი 1-1

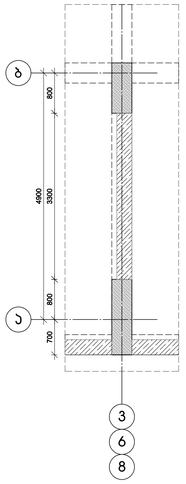

ჭრილი 2-2

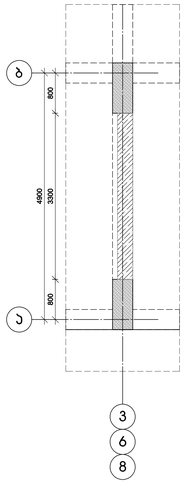

ჭრილი 3-3

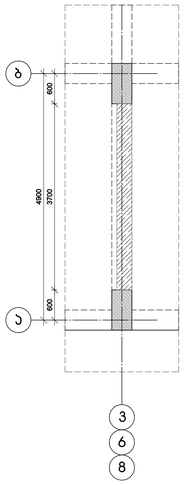

ჭრილი 4-4

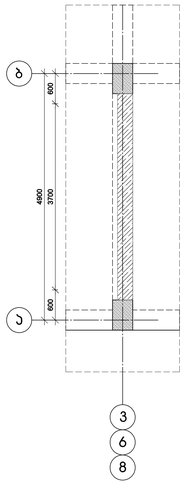

ჭრილი 1-1

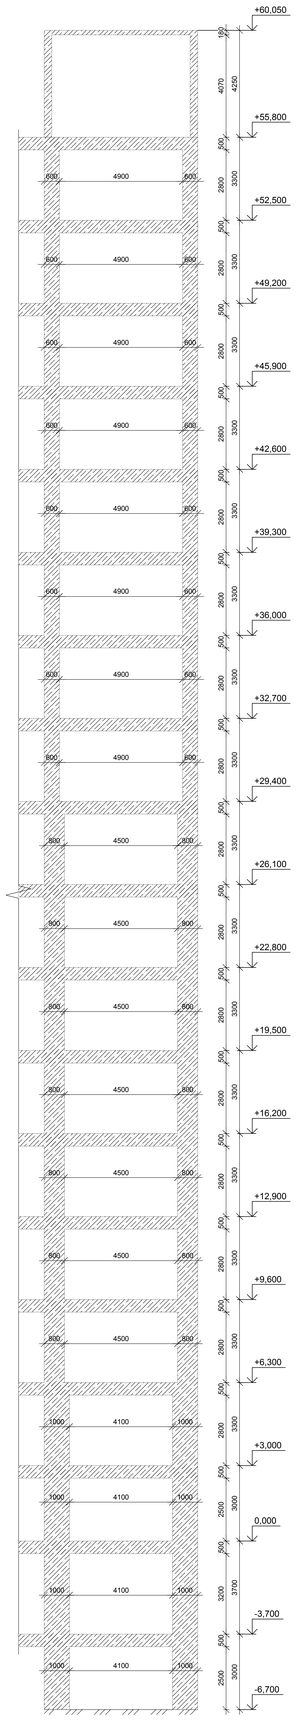

ჭრილი 2-2

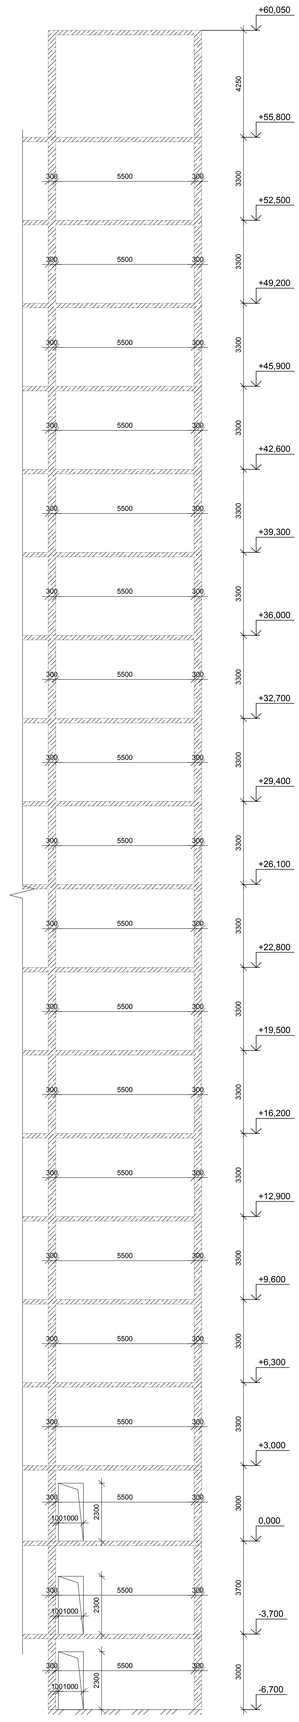

ჭრილი 3-3

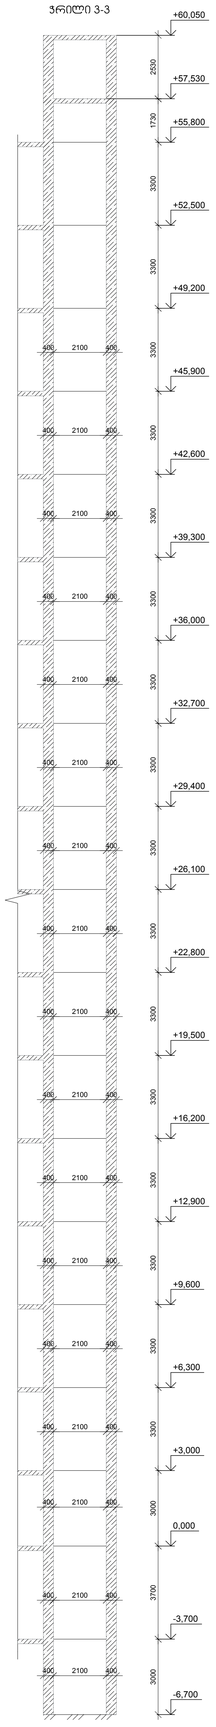

დიაფრაგმა დფ-2

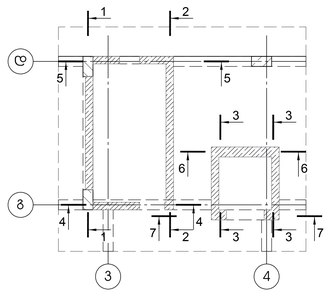

	პროექტირების ეტაპი:	სტადია:
		მპ
	პროექტის ნაწილი:	
პრ. მთ. ინძ. ა. ცოფაია	ნახაზი:	
შესრულებაზე ა. ცოფაია		

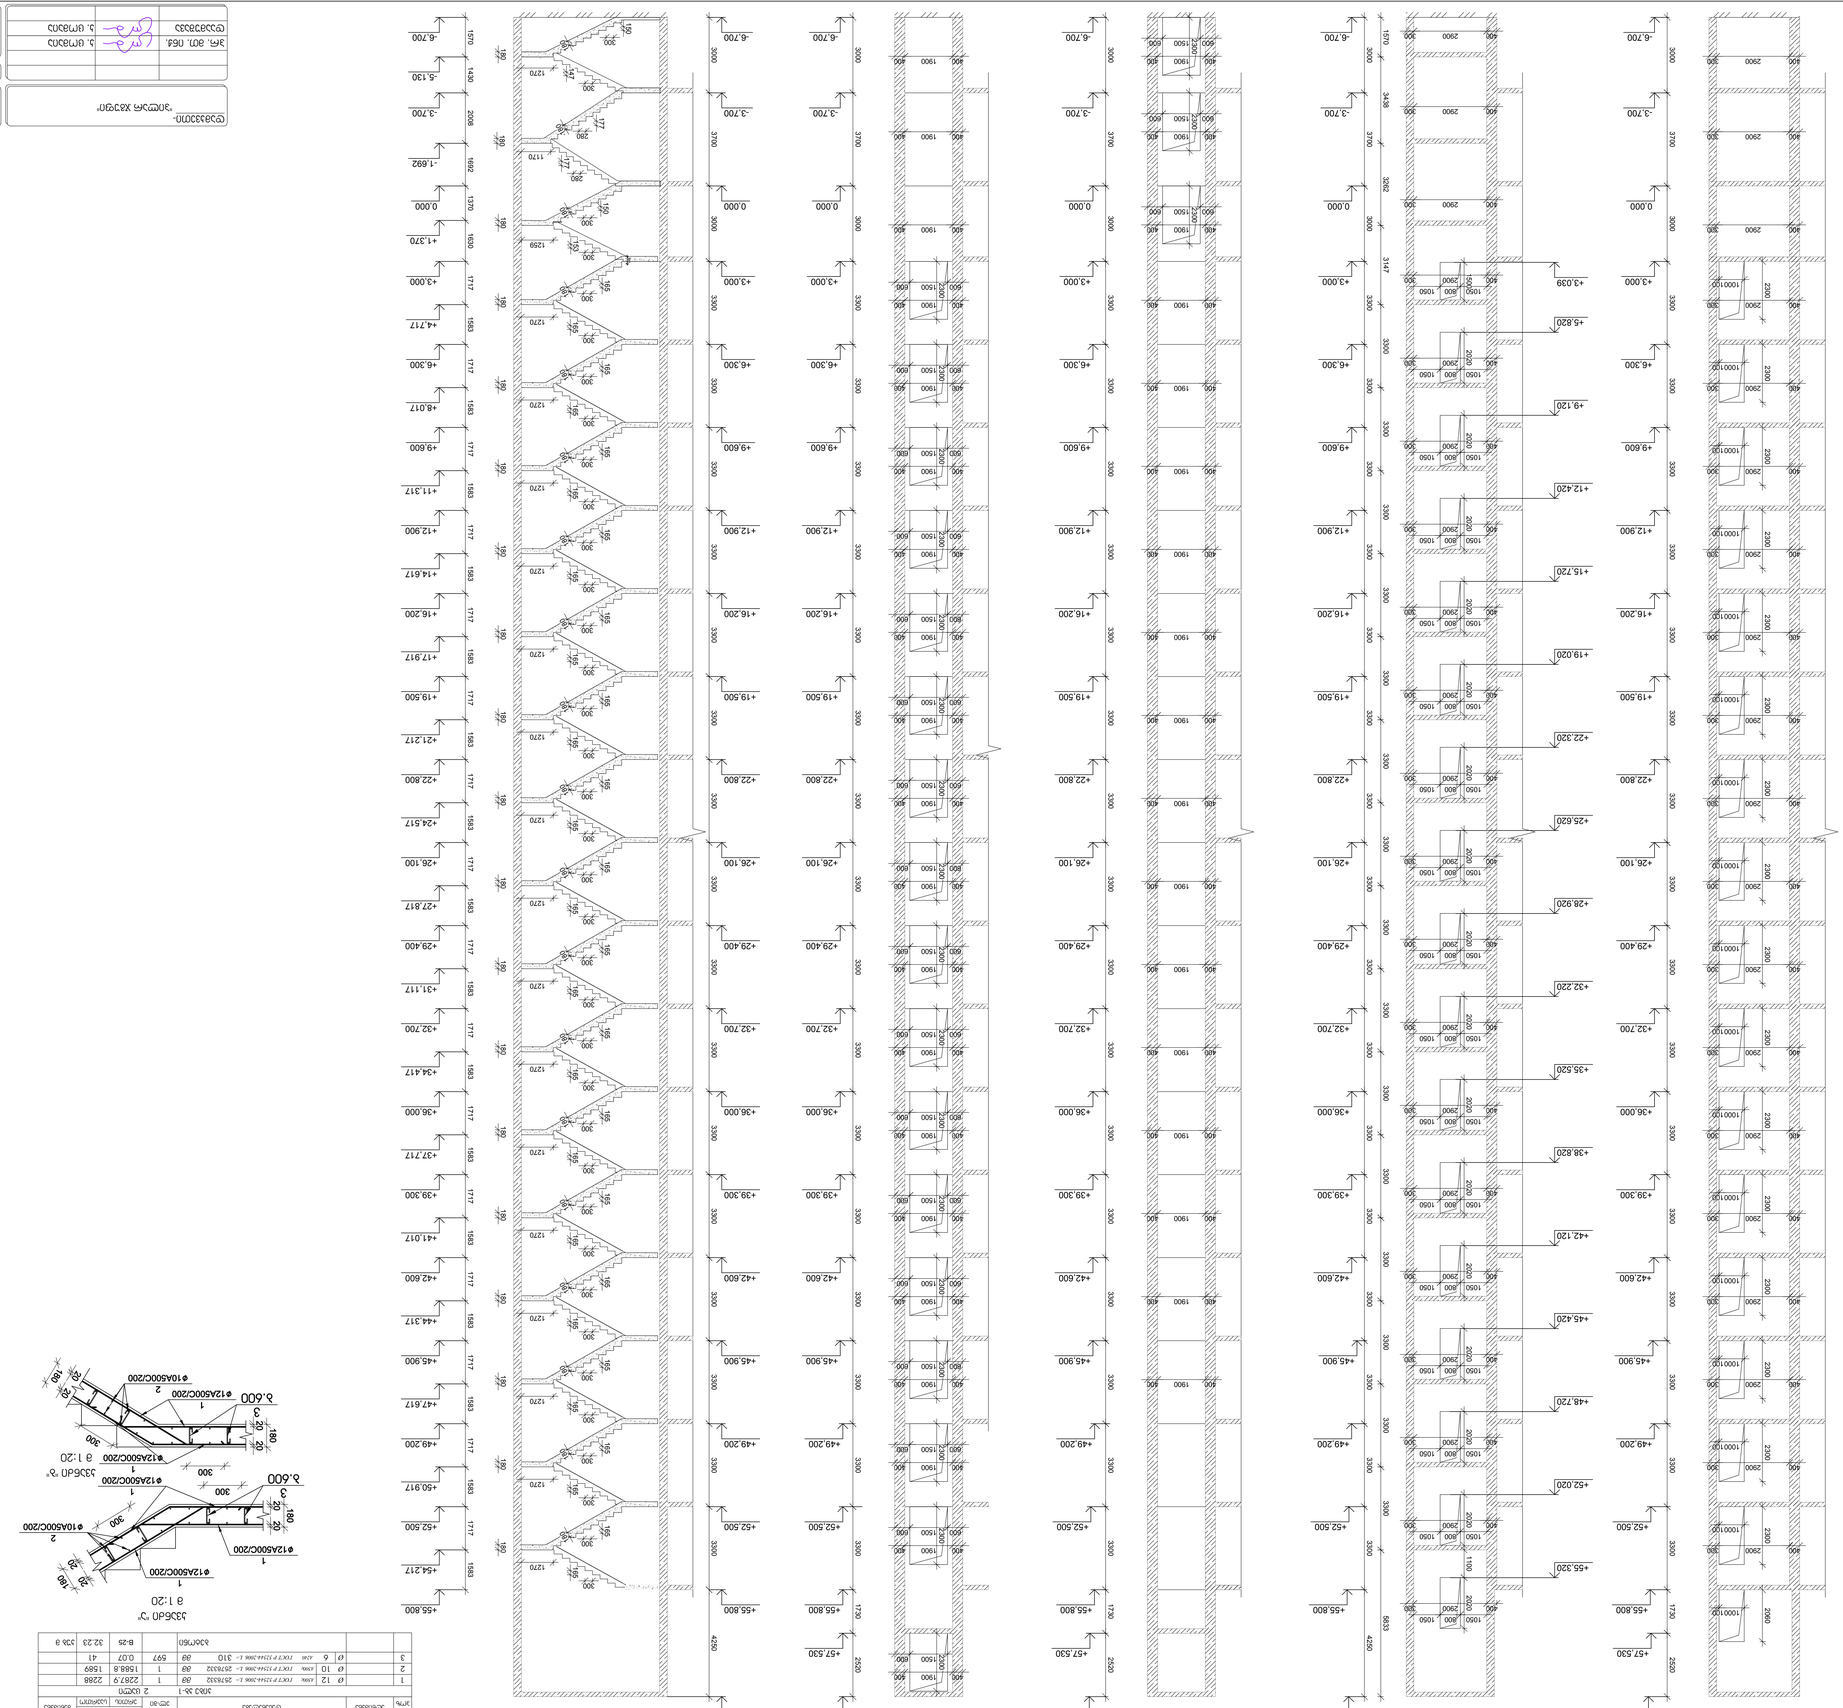
+60.050
+57.530
+55.800
+54.217
+52.500
+50.917
+49.200
+47.617
+45.900
+44.317
+42.600
+41.017
+39.300
+37.717
+36.000
+34.417
+32.700
+31.117
+29.400
+27.817
+26.100
+24.517
+22.800
+21.217
+19.500
+17.917
+16.200
+14.617
+12.900
+11.317
+9.600
+8.017
+6.300
+4.717
+3.000
+1.370
0.000
-1.692
-3.700
-5.130
-6.700
3000
3700
3300
4250
2500
1730
1570
1430
2038
1692
1370
1630
1717
1583
1717
1717
1583
1717
1583
1717
1583

ჭრილი 1-1

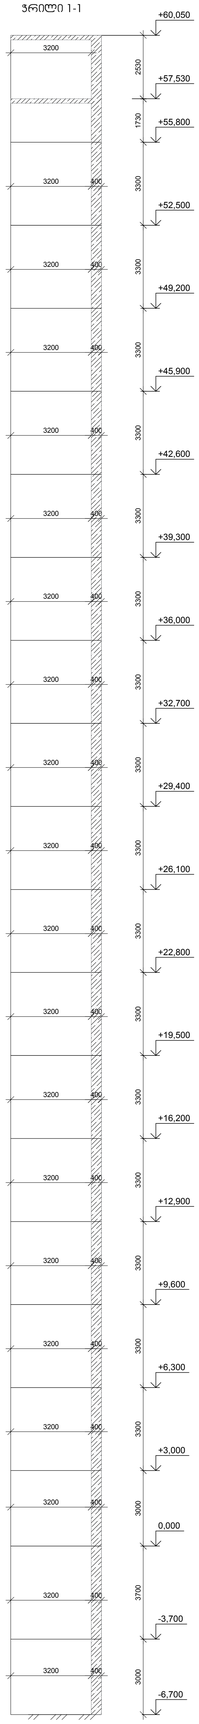

ჭრილი 3-3

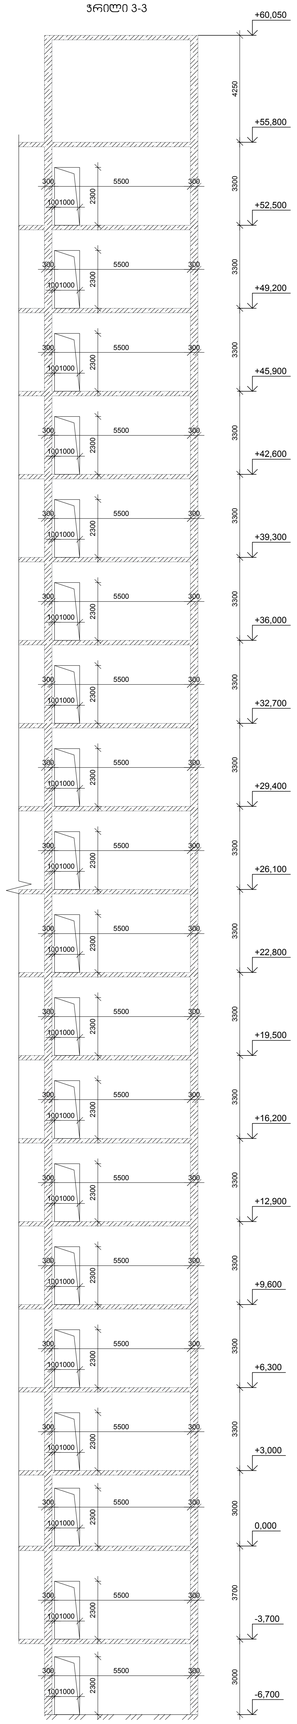

ჭრილი 4-4

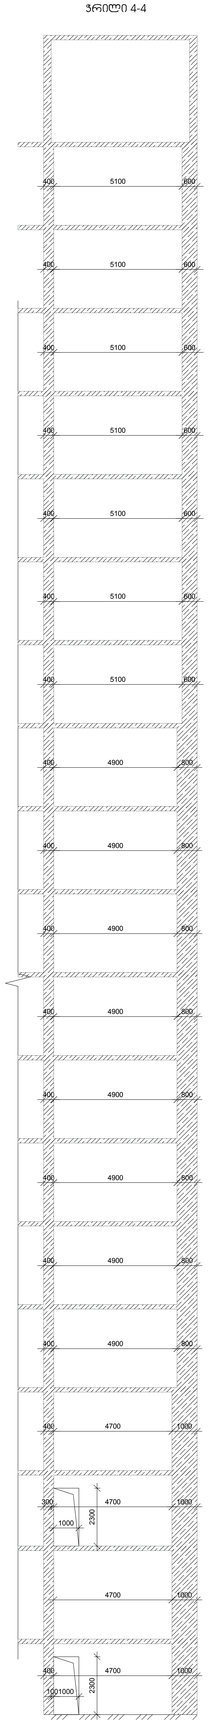

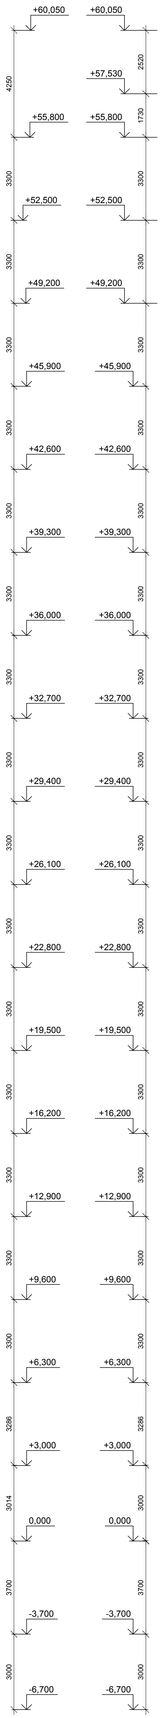

ჭრილი 5-5

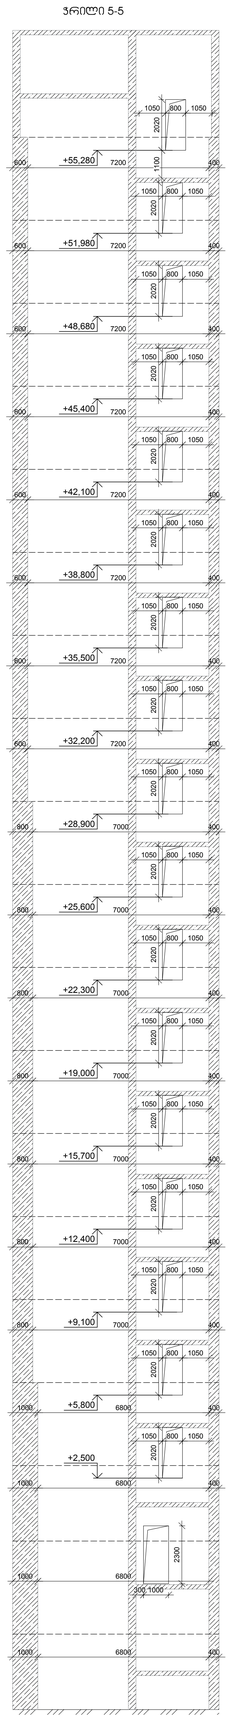

ჭრილი 6-6

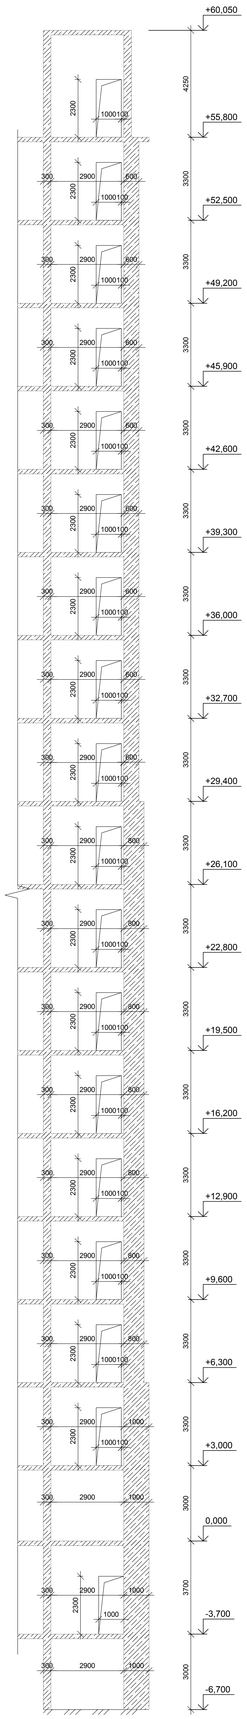

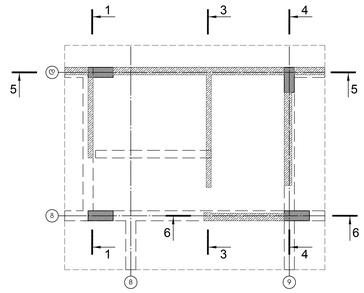

დამკვეთი-
'ვილარ ჯგუფი'

ობიექტი-
მრავალსართულიანი საბინაო-საცხოვრებელი
კ. დადიანის, სპაროს, მ. ლებანიძის
სახლი №1 / მიმდებარედ

დასახელება	სპეციალობა	ფურცლების	ფურცლები
	მპ		

არქიტექტონიკური ნაწილი

პრ. მთ. ინჟ.		ე. ცოფაძე
დაამუშავა		ე. ცოფაძე

ნახაზი:

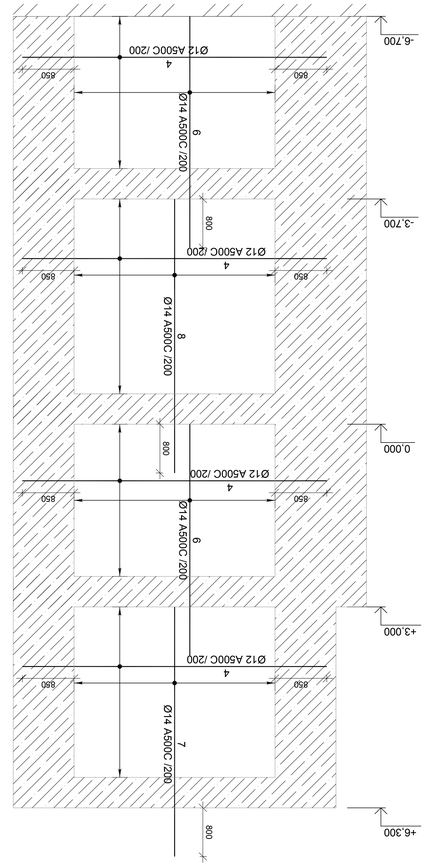

ფრაგმენტი ფვ-1 -6.700...+6.300 ნიშნულებამდე (ღერძები 1-ზე 6-მდე)

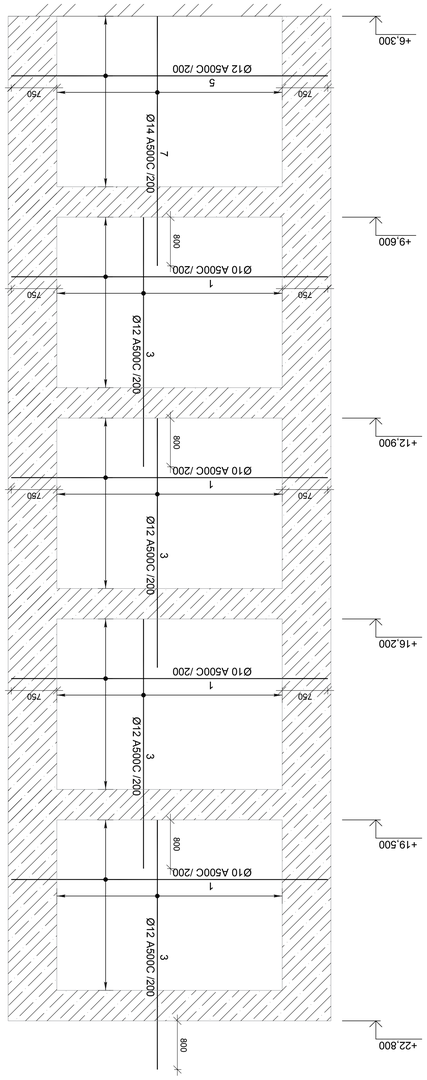

ფრაგმენტი ფვ-1 +6.300...+22.800 ნიშნულებამდე (ღერძები 1-ზე 6-მდე)

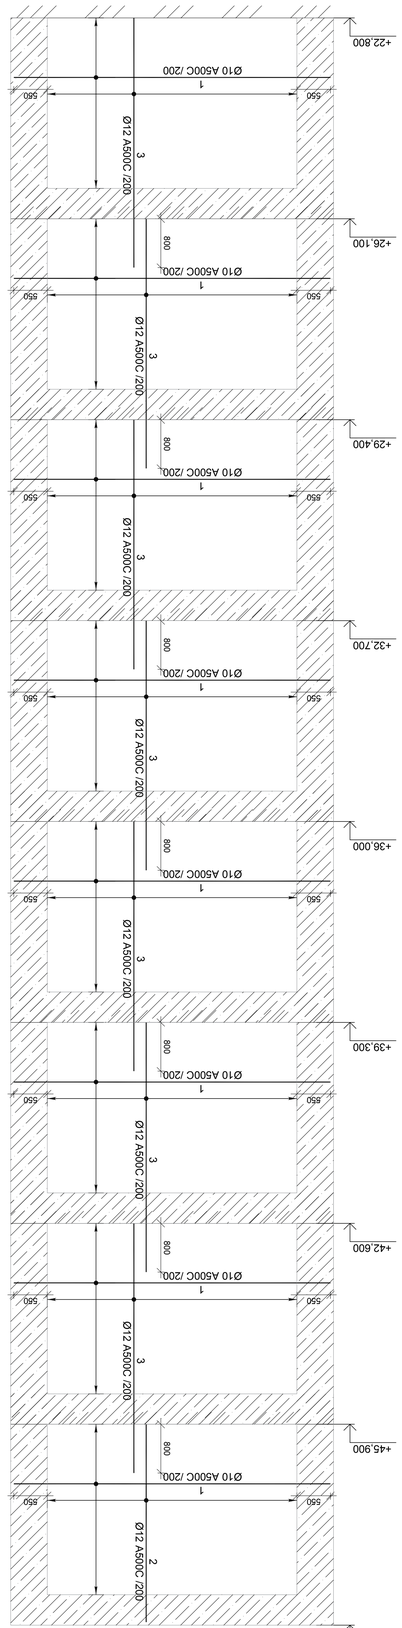

ფრაგმენტი ფვ-1 +22.800...+49.200 ნიშნულებამდე (ღერძები 1-ზე 6-მდე)

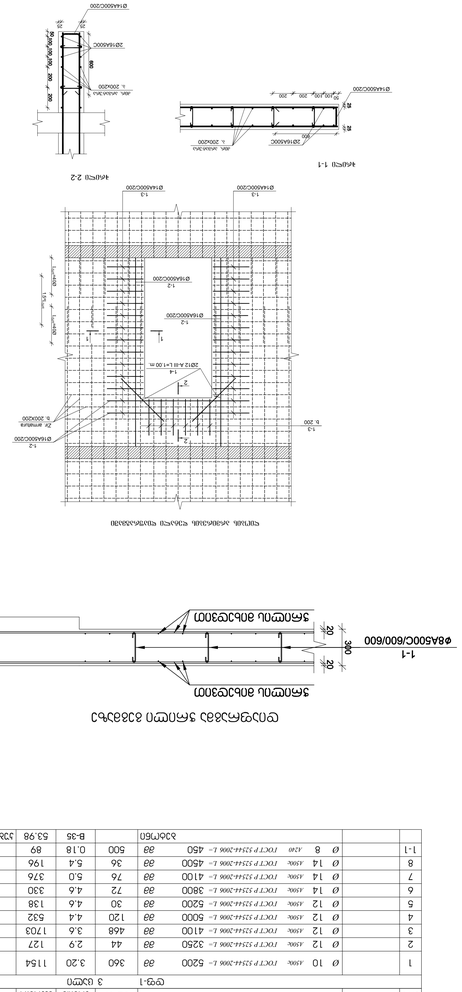

ფრაგმენტი ფვ-1 ზედა ნაწილის არმირების სქემა

N პოზ.	პროფილი	ფორმა	ზომები, მმ	ცალის რაოდენობა	ერთეულის წონა, კგ	საერთო წონა, კგ
ფვ-1				3 ცალი		
			ბეტონი		B-35	53.98	326.9

შპს „ქალაქის პროექტი“
ქ. თბილისი, ზ.ჭიჭინაძის ქ. №1, ტელ.: 2 00 20 00
შპს „ქალაქის პროექტი“ სამშენებლო პროექტების ექსპერტიზის №1 / 30/03/2023
ექსპერტიზის დასკვნა

ფვ-1			
ფვ-2			
დიაფრაგმა დფ-1 ჯრილი 1-1-6.700...+6.300 ნიშნულებზე (არმირების დატანით)

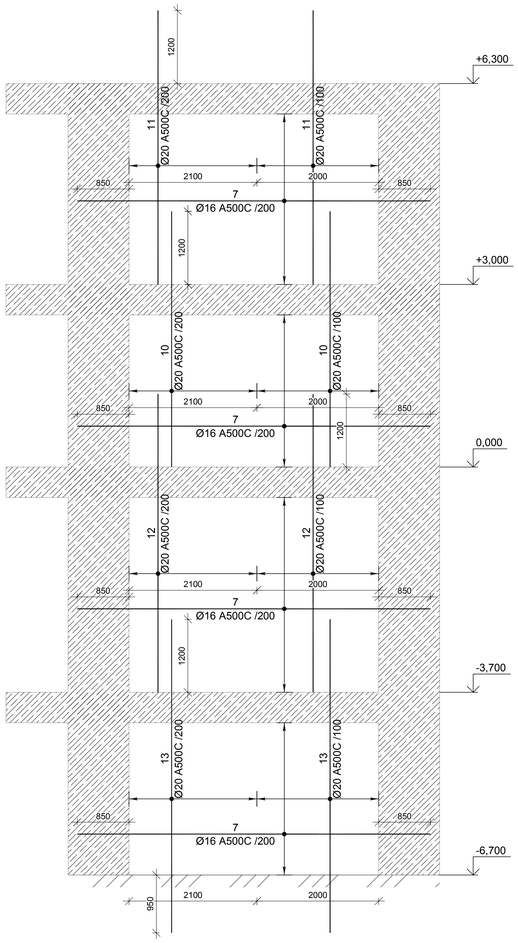

დიაფრაგმა დფ-1 +6.300...+22.800 ნიშნულებზე ჯრილი 1-1 (არმირების დატანით)

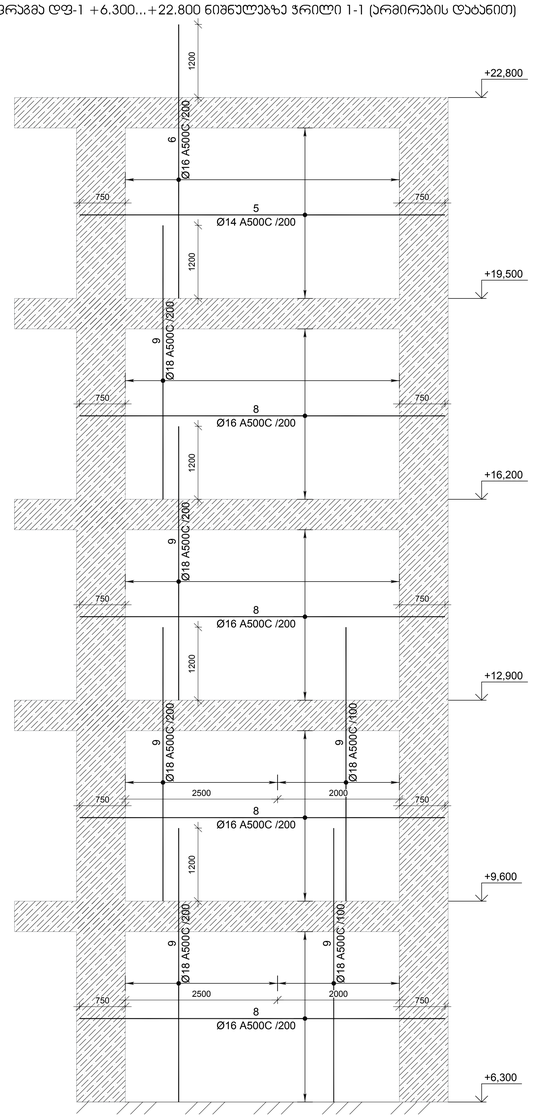

დიაფრაგმა დფ-1 +22.800...+49.200 ნიშნულებზე ჯრილი 1-1 (არმირების დატანით)

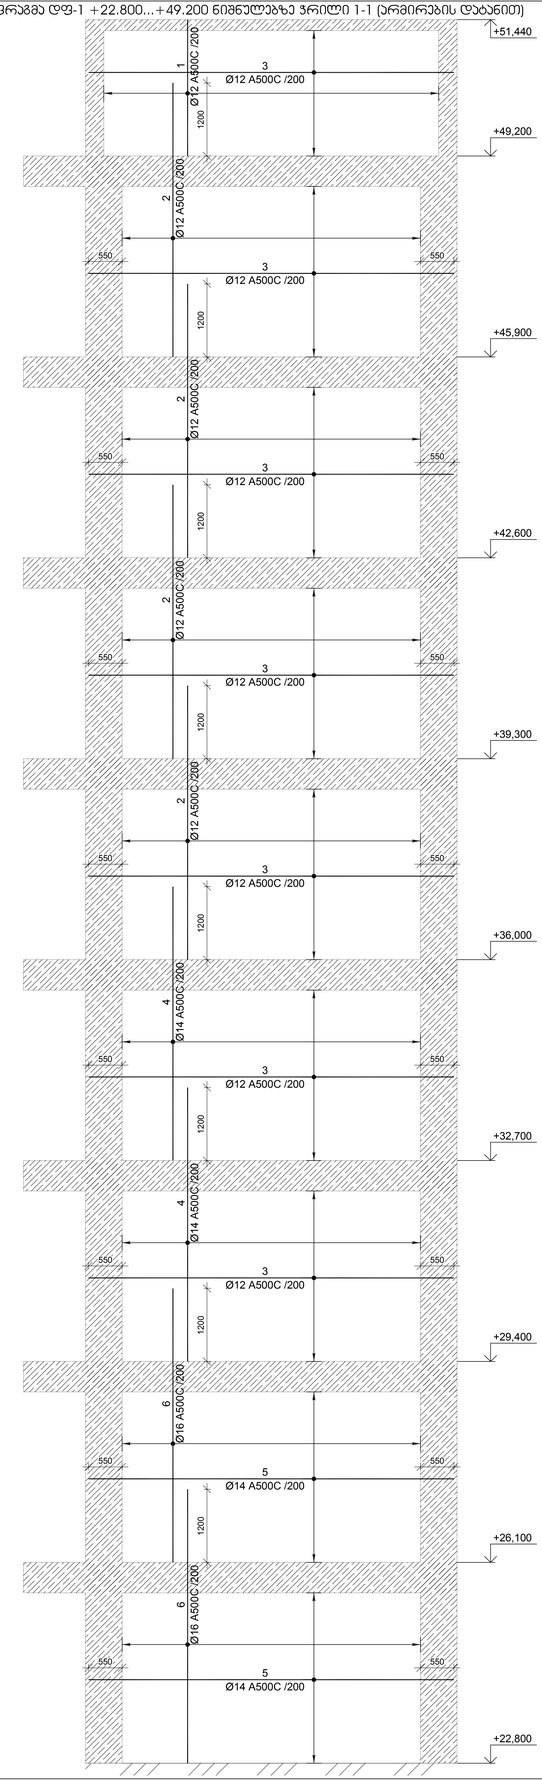

№ ჯრ.	ესკიზი	დასახელება					რაოდ. ერთ-ში	წონა, (კგ) ერთის	წონა, (კგ) საერთო	შენიშვნა

დიაფრაგმა დფ-2 ჯრილი 2-2 -6.700...+22.800 ნიშნულებზე (არმირების დატანით)

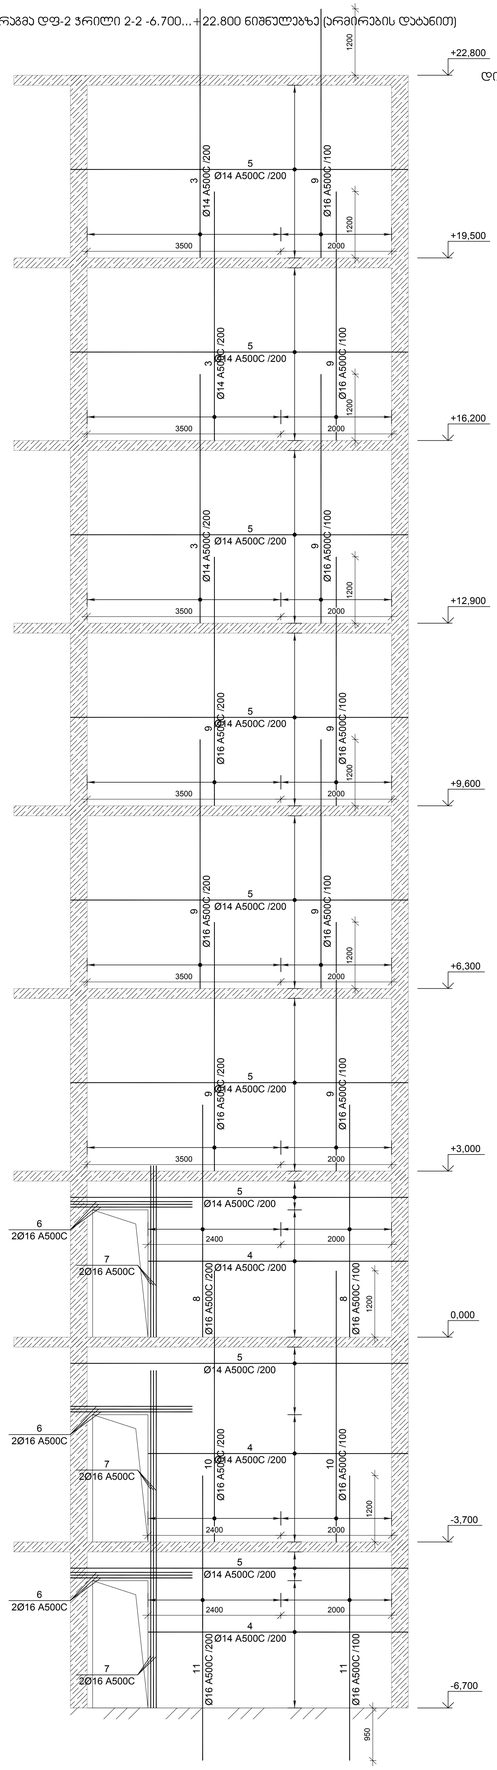

დიაფრაგმა დფ-2 +22.800...+51.440 ნიშნულებზე ჯრილი 2-2 (არმირების დატანით)

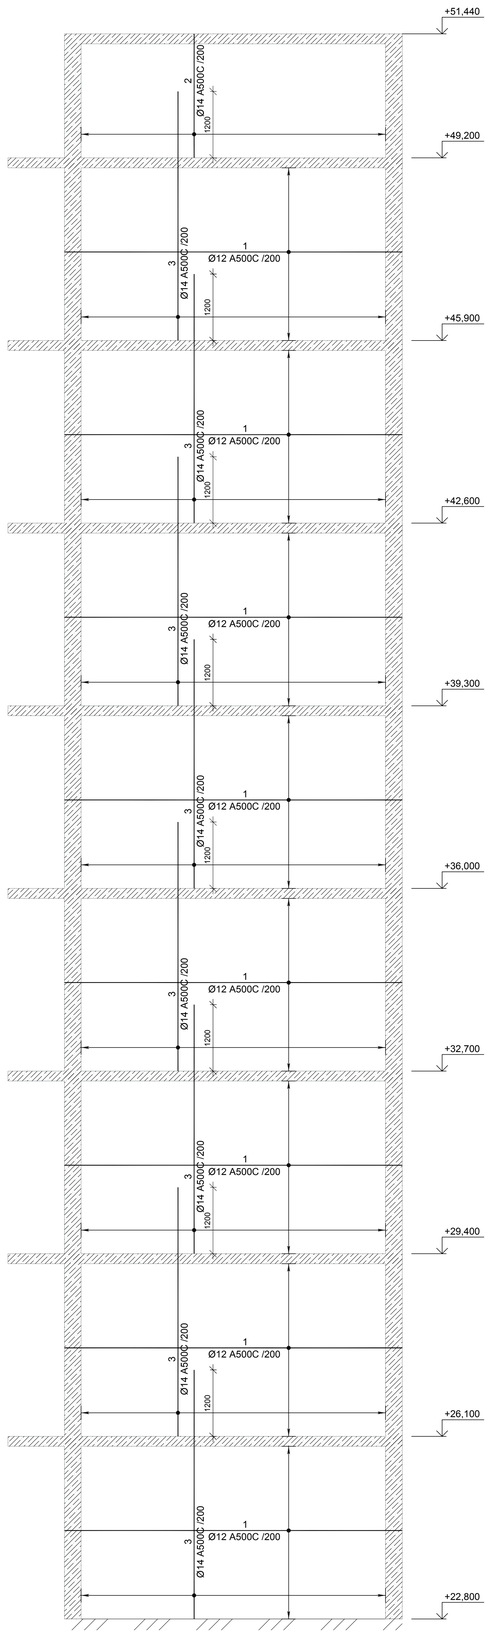

№ პოზ	ესკიზები	დასახელება	რაოდ. ერთ-ში	წონა, (კგ) ერთეული	წონა, (კგ) საერთო	შენიშვნა
		დფ-2 ჯრილი 2-2	1 ცალი			
1		Ø 12 A500c ГОСТ Р 52544-2006 L= 6100	ც	272	5.41	1472
2		Ø 14 A500c ГОСТ Р 52544-2006 L= 2240	ც	56	2.7	152
3		Ø 14 A500c ГОСТ Р 52544-2006 L= 4500	ც	556	5.4	3022
4		Ø 14 A500c ГОСТ Р 52544-2006 L= 4700	ც	78	5.7	443
5		Ø 14 A500c ГОСТ Р 52544-2006 L= 6100	ც	234	7.4	1724
6		Ø 16 A500c ГОСТ Р 52544-2006 L= 2205	ც	18	3.5	63
7		Ø 16 A500c ГОСТ Р 52544-2006 L= 3100	ც	18	4.9	88
8		Ø 16 A500c ГОСТ Р 52544-2006 L= 4200	ც	68	6.6	451
9		Ø 16 A500c ГОСТ Р 52544-2006 L= 4500	ც	360	7.1	2556
10		Ø 16 A500c ГОСТ Р 52544-2006 L= 4900	ც	68	7.7	526
11		Ø 16 A500c ГОСТ Р 52544-2006 L= 5150	ც	68	8.1	552
1-1		Ø 8 A240 ГОСТ Р 52544-2006 L= 450	ც	820	0.18	145
		ბეტონი			B-35	88.52	კუბ მ

დიაფრაგმა ჯრილი გეგმაზე

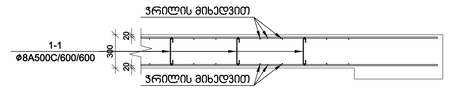

№ პოზ	ესკიზები	დასახელება	რაოდ. ერთ-ში	წონა, (კგ) ერთეული	წონა, (კგ) საერთო	შენიშვნა
		დფ-2 ჯრილი 3-3	2 ცალი			
1		Ø 12 A500c ГОСТ Р 52544-2006 L= 2900	ც	370	2.57	952
2		Ø 12 A500c ГОСТ Р 52544-2006 L= 3010	ც	44	2.7	118
3		Ø 12 A500c ГОСТ Р 52544-2006 L= 4500	ც	440	4.0	1757
4		Ø 14 A500c ГОСТ Р 52544-2006 L= 2900	ც	238	3.5	834
5		Ø 14 A500c ГОСТ Р 52544-2006 L= 4500	ც	88	5.4	478
6		Ø 16 A500c ГОСТ Р 52544-2006 L= 4200	ც	44	6.6	292
7		Ø 16 A500c ГОСТ Р 52544-2006 L= 4500	ც	88	7.1	625
8		Ø 16 A500c ГОСТ Р 52544-2006 L= 4900	ც	44	7.7	340
9		Ø 16 A500c ГОСТ Р 52544-2006 L= 5150	ც	44	8.1	357
1-1		Ø 8 A240 ГОСТ Р 52544-2006 L= 550	ც	455	0.22	99
		ბეტონი			B-35	49.18	კუბ მ

დიაფრაგმა ჯრილი გეგმაზე

ჯუნჯის არმირების ჩვენი ვარიანტები

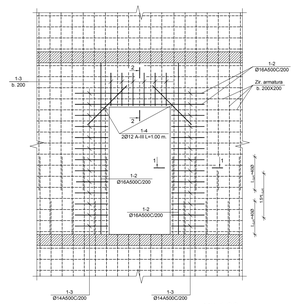

ჯრილი 1-1

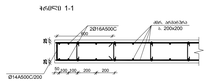

ჯრილი 2-2

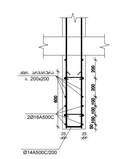

დამკვეთი-	ობიექტი-	დასვეთი	სპეციალობა	ფურცელი	ფურცლები
				მუ	
პრ. მთ. ინჟ. ა. ცოფაია	პროექტირების ეტაპი				
დაამოწმა ა. ცოფაია	ნახაზი:				

დიაფრაგმა დფ-2 ჯრილი 4-4 -6.700...+22.800 ნიშნულებზე (არმირების დატანით)

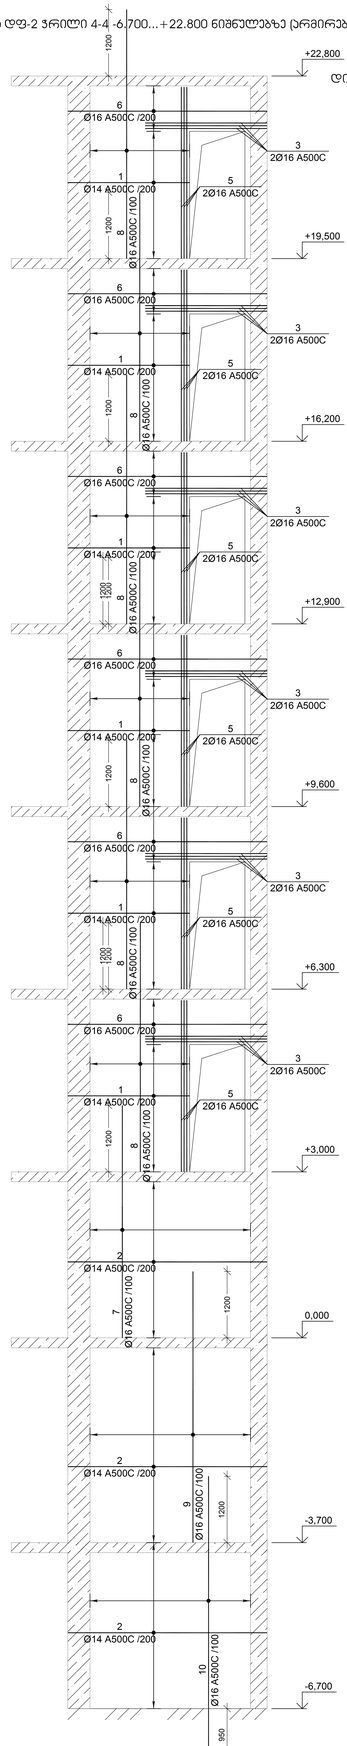

დიაფრაგმა დფ-2 +22.800...+51.440 ნიშნულებზე ჯრილი 4-4 (არმირების დატანით)

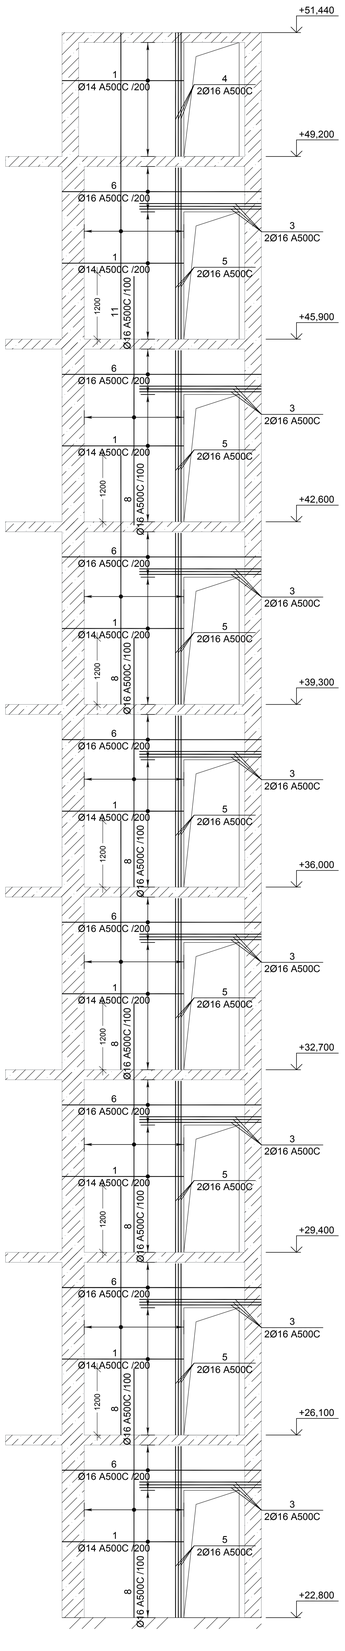

დიაფრაგმა დფ-2 ჯრილი 5-5 -6.700...+22.800 ნიშნულებზე (არმირების დატანით)

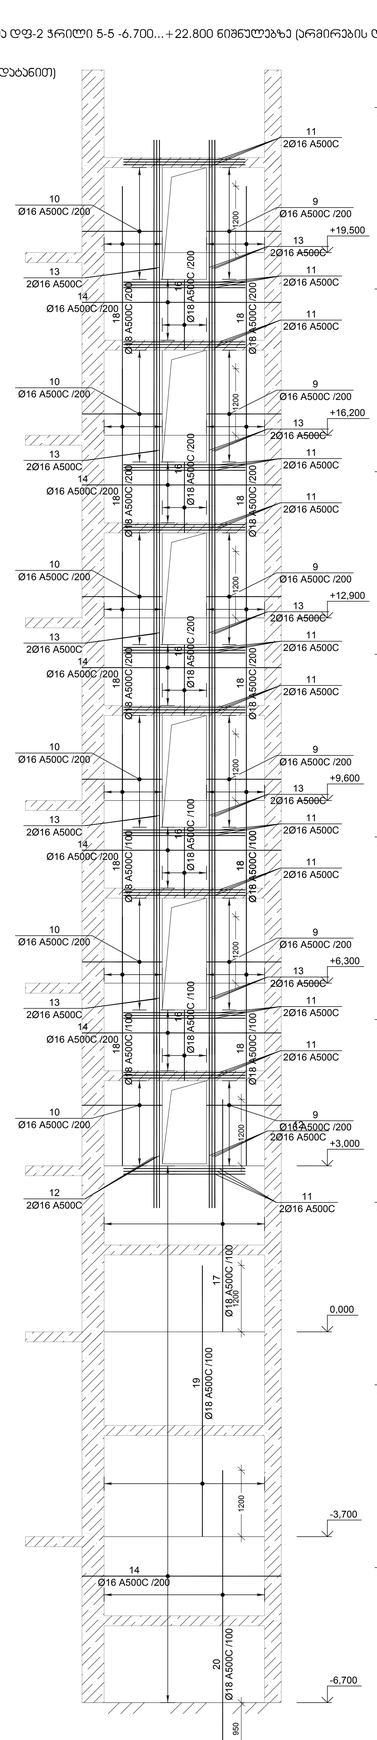

დიაფრაგმა დფ-2 +22.800...+51.440 ნიშნულებზე ჯრილი 5-5 (არმირების დატანით)

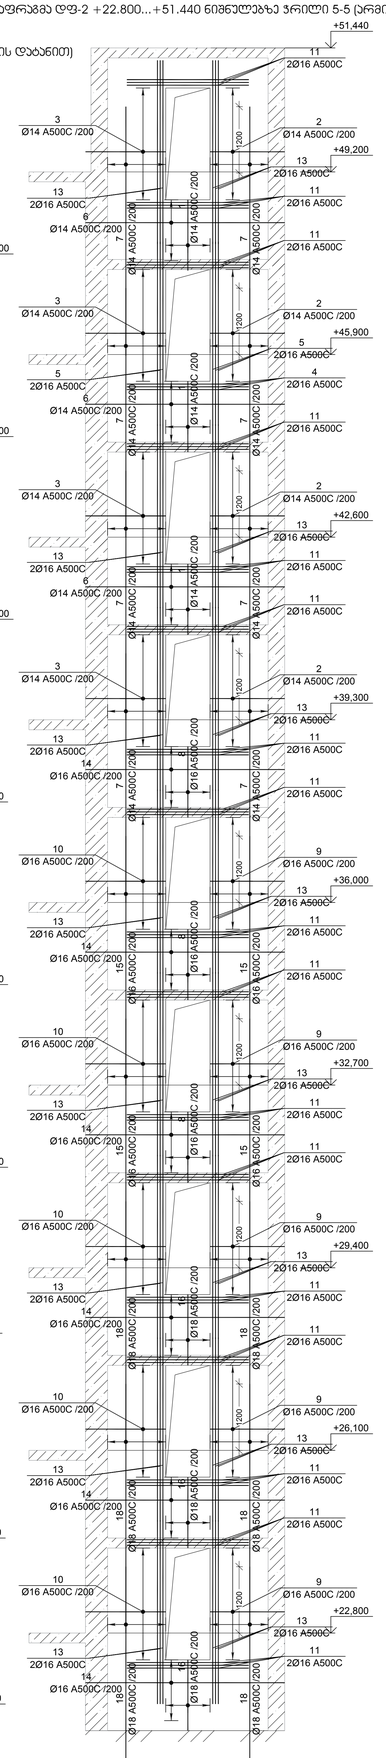

№ პოზ	პროფილი	დასახელება				რაოდ. ერთ-ში	წონა, (კგ) ერთეულის	წონა, (კგ) საერთო	შენიშვნა
		დფ-2 ჯრილი 4-4				1 ცალი			
1		Ø 14	A500c	ГОСТ Р 52544-2006	L= 2200 მმ	358	2.66	951	
2		Ø 14	A500c	ГОСТ Р 52544-2006	L= 3600 მმ	100	4.3	435	
3		Ø 16	A500c	ГОСТ Р 52544-2006	L= 2200 მმ	84	3.5	292	
4		Ø 16	A500c	ГОСТ Р 52544-2006	L= 2240 მმ	6	3.5	21	
5		Ø 16	A500c	ГОСТ Р 52544-2006	L= 3100 მმ	84	4.9	411	
6		Ø 16	A500c	ГОСТ Р 52544-2006	L= 3600 მმ	168	5.7	954	
7		Ø 16	A500c	ГОСТ Р 52544-2006	L= 4200 მმ	60	6.6	398	
8		Ø 16	A500c	ГОСТ Р 52544-2006	L= 4500 მმ	494	7.1	3507	
9		Ø 16	A500c	ГОСТ Р 52544-2006	L= 4900 მმ	60	7.7	464	
10		Ø 16	A500c	ГОСТ Р 52544-2006	L= 5150 მმ	60	8.1	487	
11		Ø 16	A500c	ГОСТ Р 52544-2006	L= 5540 მმ	38	8.7	332	
1-1		Ø 8	A240	ГОСТ Р 52544-2006	L= 450 მმ	347	0.18	62	
					ბეტონი		B-35	37.48	ეკბ მ

დიაფრაგმა ჯრილი გეგმაზე

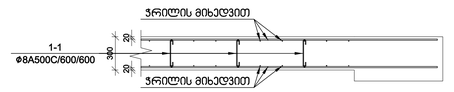

№ პოზ	პროფილი	დასახელება				რაოდ. ერთ-ში	წონა, (კგ) ერთეულის	წონა, (კგ) საერთო	შენიშვნა
		დფ-2 ჯრილი 5-5				1 ცალი			
1		Ø 14	A500c	ГОСТ Р 52544-2006	L= 1280 მმ	15	1.55	23	
2		Ø 14	A500c	ГОСТ Р 52544-2006	L= 1350 მმ	88	1.6	143	
3		Ø 14	A500c	ГОСТ Р 52544-2006	L= 1450 მმ	88	1.8	154	
4		Ø 14	A500c	ГОСТ Р 52544-2006	L= 2205 მმ	6	2.7	16	
5		Ø 14	A500c	ГОСТ Р 52544-2006	L= 3320 მმ	12	4.0	48	
6		Ø 14	A500c	ГОСТ Р 52544-2006	L= 3600 მმ	42	4.3	183	
7		Ø 14	A500c	ГОСТ Р 52544-2006	L= 4500 მმ	96	5.4	522	
8		Ø 16	A500c	ГОСТ Р 52544-2006	L= 1280 მმ	15	2.0	30	
9		Ø 16	A500c	ГОСТ Р 52544-2006	L= 1350 მმ	238	2.1	507	
10		Ø 16	A500c	ГОСТ Р 52544-2006	L= 1450 მმ	238	2.3	544	
11		Ø 16	A500c	ГОСТ Р 52544-2006	L= 2205 მმ	174	3.5	605	
12		Ø 16	A500c	ГОСТ Р 52544-2006	L= 3100 მმ	12	4.9	59	
13		Ø 16	A500c	ГОСТ Р 52544-2006	L= 3320 მმ	156	5.2	817	
14		Ø 16	A500c	ГОСТ Р 52544-2006	L= 3600 მმ	252	5.7	1431	
15		Ø 16	A500c	ГОСТ Р 52544-2006	L= 4500 მმ	48	7.1	341	
16		Ø 18	A500c	ГОСТ Р 52544-2006	L= 1280 მმ	48	2.6	123	
17		Ø 18	A500c	ГОСТ Р 52544-2006	L= 4200 მმ	60	8.4	503	
18		Ø 18	A500c	ГОСТ Р 52544-2006	L= 4500 მმ	264	9.0	2372	
19		Ø 18	A500c	ГОСТ Р 52544-2006	L= 4900 მმ	60	9.8	587	
20		Ø 18	A500c	ГОСТ Р 52544-2006	L= 5150 მმ	60	10.3	617	
1-1		Ø 8	A240	ГОСТ Р 52544-2006	L= 450 მმ	379	0.18	67	
					ბეტონი		B-35	40.98	ეკბ მ

ჯრილის არმირების ჩვენი ზედაპირებში

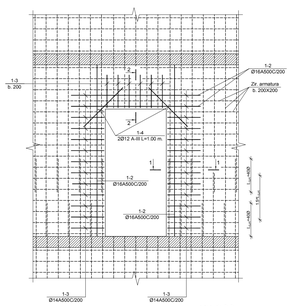

ჯრილი 1-1

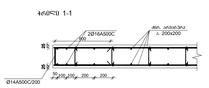

ჯრილი 2-2

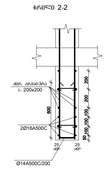

დამკვეთი-	ობიექტი-	დასვეთა	სპეციალობა	ფურცელი	ფურცლები
"ვილარ ჯგუფი"	მრავალსართულიანი საბინაო ფართები ქ. თბილისში, სბ.კოშკს მ-ნ ნაგებობაზე სახლი №1 / მიმდებარედ				
				მვ	
		პროექტირებული ნაწილი			
პრ. მთ. ინჟ.	ე. ცოფაია	ნახაზი:			
დაამუშავა	ე. ცოფაია				

დიაფრაგმა დფ-2 ჯრილი 6-6 -6.700...+22.800 ნიშნულებზე (არმირების დატანით)

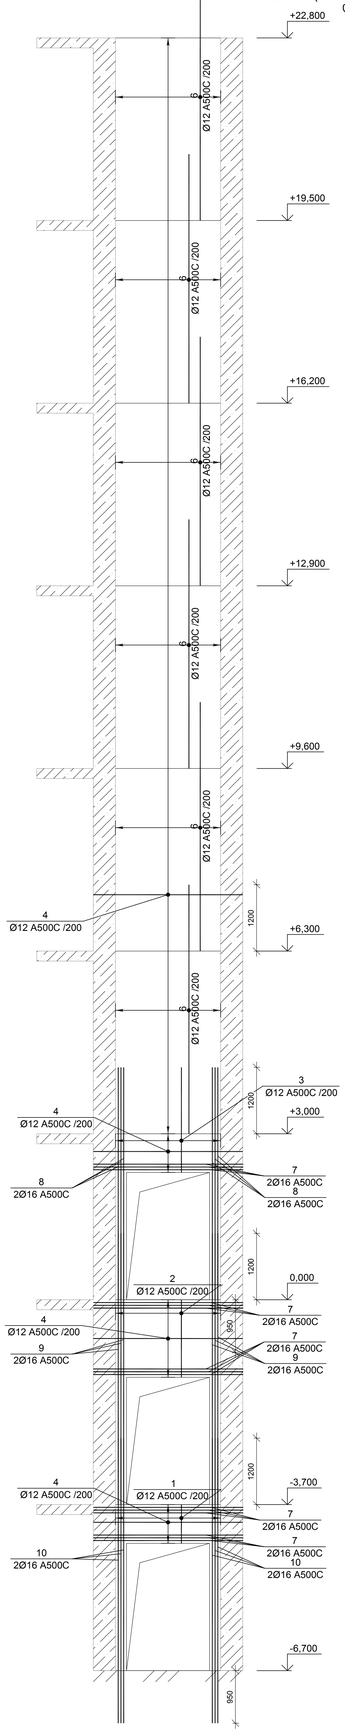

დიაფრაგმა დფ-2 +22.800...+51.440 ნიშნულებზე ჯრილი 6-6 (არმირების დატანით)

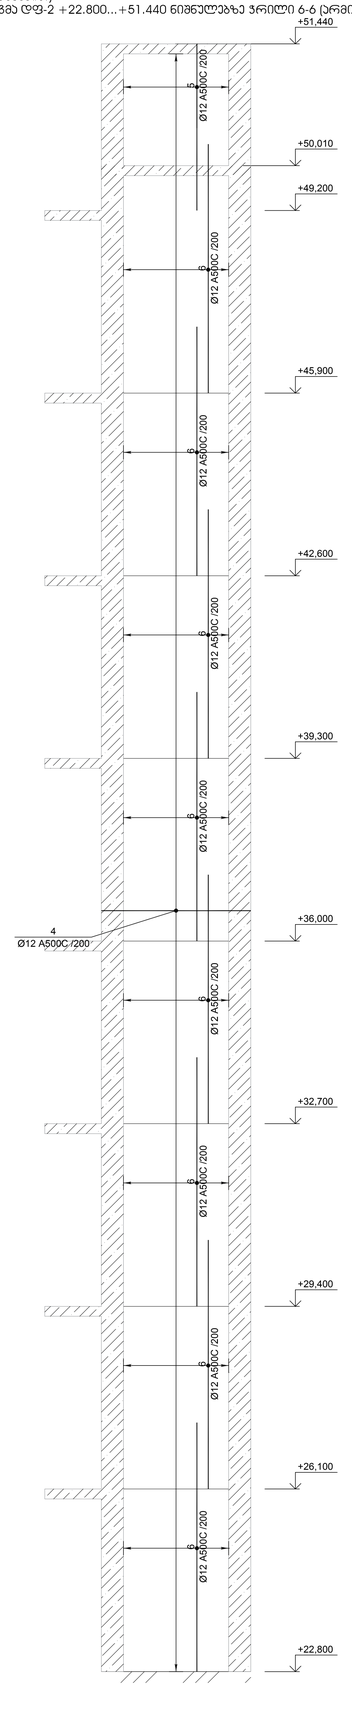

დიაფრაგმა დფ-2 ჯრილი 7-7 -6.700...+22.800 ნიშნულებზე (არმირების დატანით)

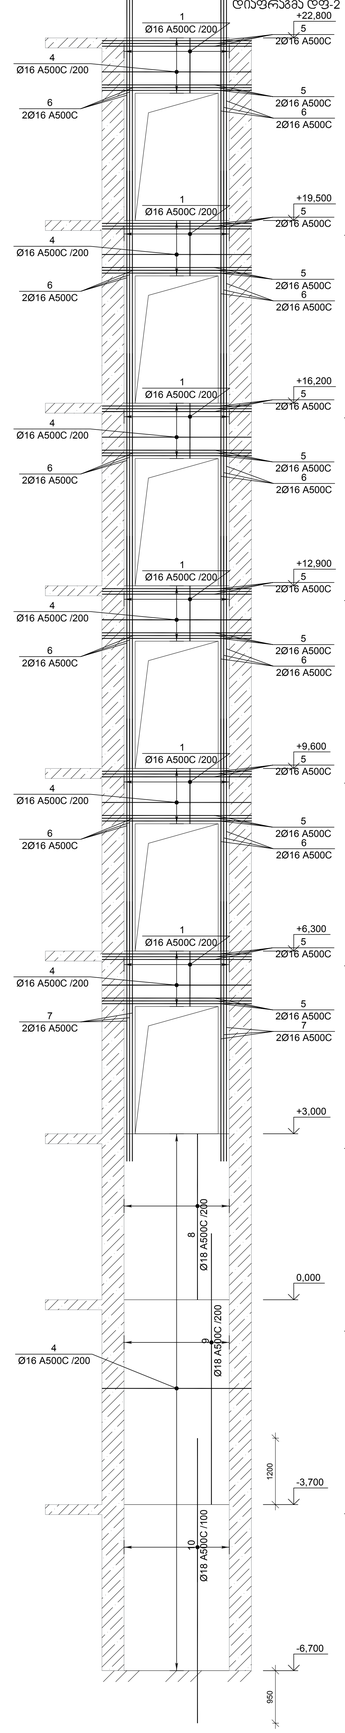

დიაფრაგმა დფ-2 +22.800...+51.440 ნიშნულებზე ჯრილი 7-7 (არმირების დატანით)

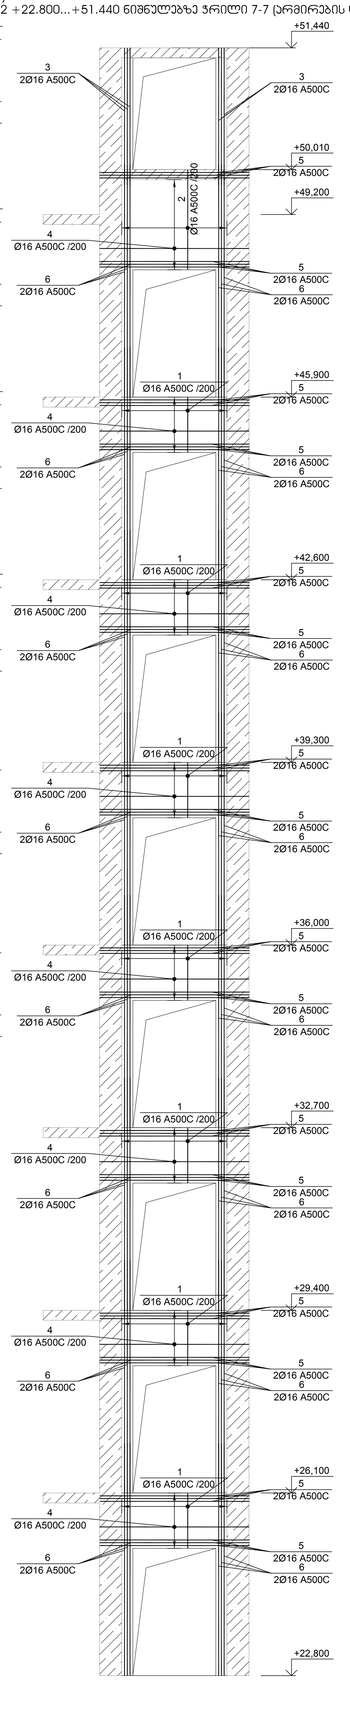

№ პოზ	ესკიზები	დასახელება		რაოდ. ერთ-ში	წონა, (კგ)		შენიშვნა
					ერთეულის	საერთოდ	
		დფ-2 ჯრილი 6-6		1 ცალი			
1		Ø 12 A500c ГОСТ Р 52544-2006 L= 700	მ	11	0.62	7	
2		Ø 12 A500c ГОСТ Р 52544-2006 L= 1400	მ	11	1.2	14	
3		Ø 12 A500c ГОСТ Р 52544-2006 L= 1900	მ	11	1.7	19	
4		Ø 12 A500c ГОСТ Р 52544-2006 L= 2700	მ	526	2.4	1260	
5		Ø 12 A500c ГОСТ Р 52544-2006 L= 3000	მ	22	2.7	59	
6		Ø 12 A500c ГОСТ Р 52544-2006 L= 4500	მ	308	4.0	1230	
7		Ø 16 A500c ГОСТ Р 52544-2006 L= 2700	მ	30	4.3	128	
8		Ø 16 A500c ГОСТ Р 52544-2006 L= 4200	მ	12	6.6	80	
9		Ø 16 A500c ГОСТ Р 52544-2006 L= 4900	მ	12	7.7	93	
10		Ø 16 A500c ГОСТ Р 52544-2006 L= 5150	მ	12	8.1	97	
1-1		Ø 8 A240 ГОСТ Р 52544-2006 L= 550	მ	374	0.22	81	
			ბეტონი		B-35	40.36	კუბ მ

დიაფრაგმა ჯრილი გეგმაზე

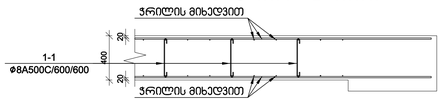

№ პოზ	ესკიზები	დასახელება		რაოდ. ერთ-ში	წონა, (კგ)		შენიშვნა
					ერთეულის	საერთოდ	
		დფ-2 ჯრილი 7-7		1 ცალი			
1		Ø 16 A500c ГОСТ Р 52544-2006 L= 1000	მ	143	1.58	226	
2		Ø 16 A500c ГОСТ Р 52544-2006 L= 1810	მ	11	2.9	31	
3		Ø 16 A500c ГОСТ Р 52544-2006 L= 2480	მ	12	3.9	47	
4		Ø 16 A500c ГОСТ Р 52544-2006 L= 2700	მ	272	4.3	1159	
5		Ø 16 A500c ГОСТ Р 52544-2006 L= 2705	მ	168	4.3	717	
6		Ø 16 A500c ГОСТ Р 52544-2006 L= 4200	მ	156	6.6	1034	
7		Ø 16 A500c ГОСТ Р 52544-2006 L= 4700	მ	12	7.4	89	
8		Ø 18 A500c ГОСТ Р 52544-2006 L= 3000	მ	22	6.0	132	
9		Ø 18 A500c ГОСТ Р 52544-2006 L= 4900	მ	22	9.8	215	
10		Ø 18 A500c ГОСТ Р 52544-2006 L= 5150	მ	40	10.3	411	
1-1		Ø 8 A240 ГОСТ Р 52544-2006 L= 550	მ	219	0.22	47	
			ბეტონი		B-35	23.64	კუბ მ

დიაფრაგმა ჯრილი გეგმაზე



ჯრილის არმირების დეტალი ფასადისთვის

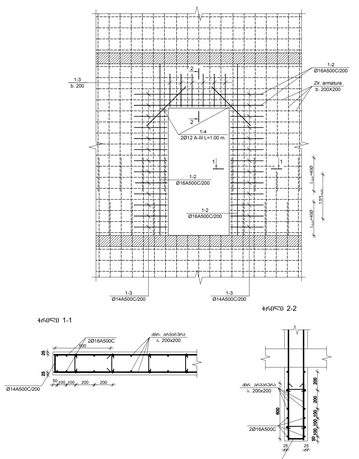

ჭრილი 1-1

ჭრილი 2-2

დამკვეთი- "ვილარ ჯგუფი"	ობიექტი- მრავალსართულიანი საბოტანიკეები ქ. თბილისში, ს/კ 01.R.036018.16, სახლი №1 / მიმდებარედ	დაკვეთა	სახელი/დერეფანი/ფრაგმენტი
			მპ
	პროექტირებული ნაწილი		
პრ. მთ. ინჟ. ე. ცოფაია	ნახაზი:		
შემოწმება ე. ცოფაია			

დიაფრაგმა დფ-3 ვრილი 1-1-6.700...+22.800 ნიშნულებზე (არმირების დატანით)

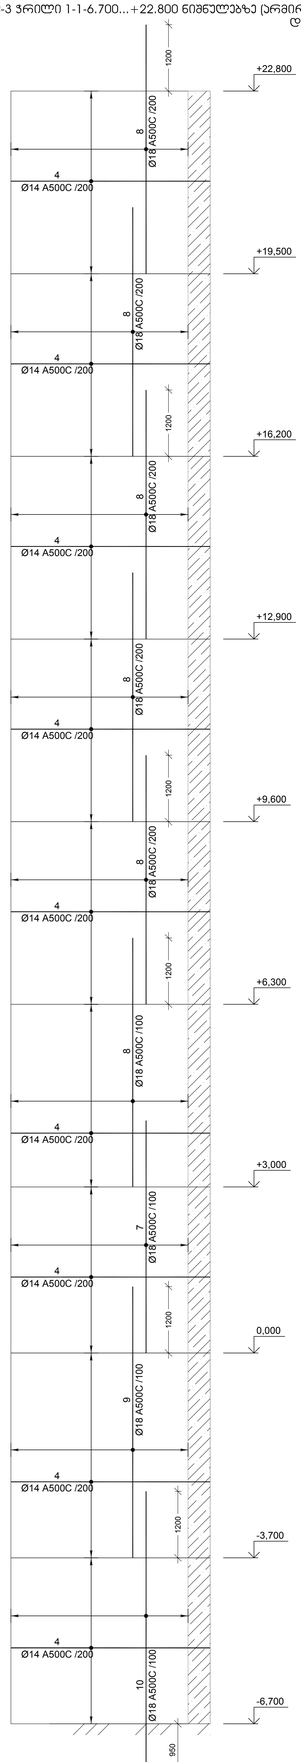

დიაფრაგმა დფ-3 +22.800...+51.440 ნიშნულებზე ვრილი 1-1 (არმირების დატანით)

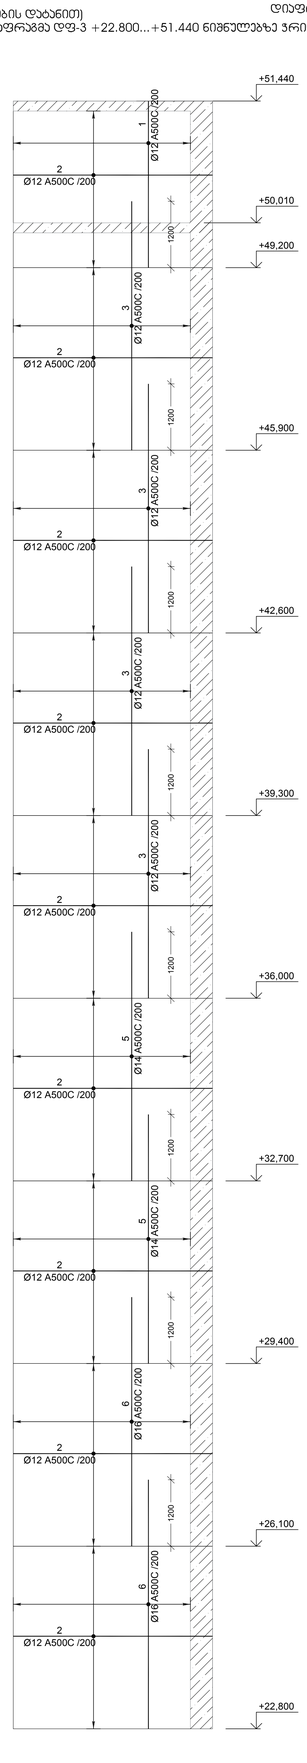

დიაფრაგმა დფ-3 ვრილი 2-2 -6.700...+22.800 ნიშნულებზე (არმირების დატანით)

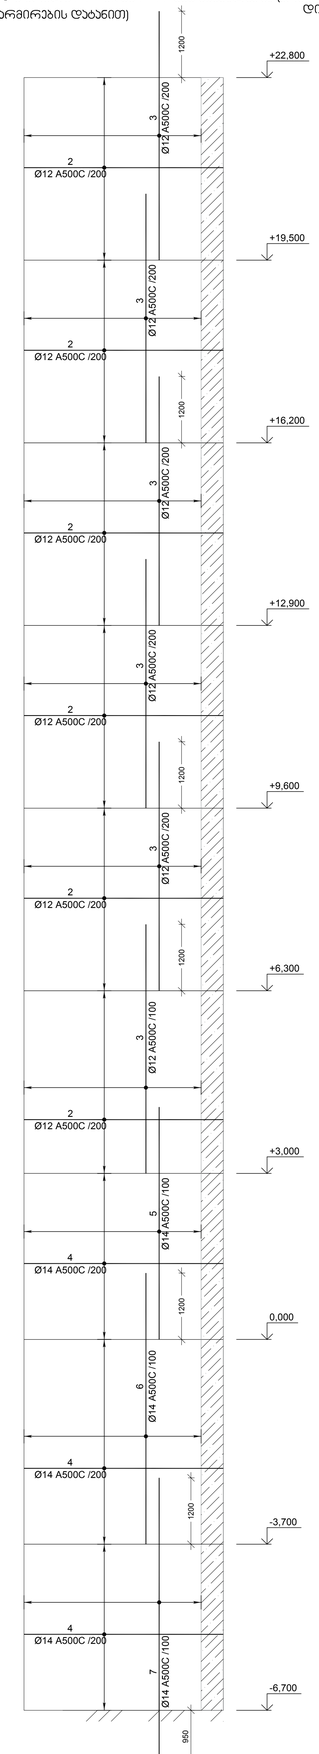

დიაფრაგმა დფ-3 +22.800...+51.440 ნიშნულებზე ვრილი 2-2 (არმირების დატანით)

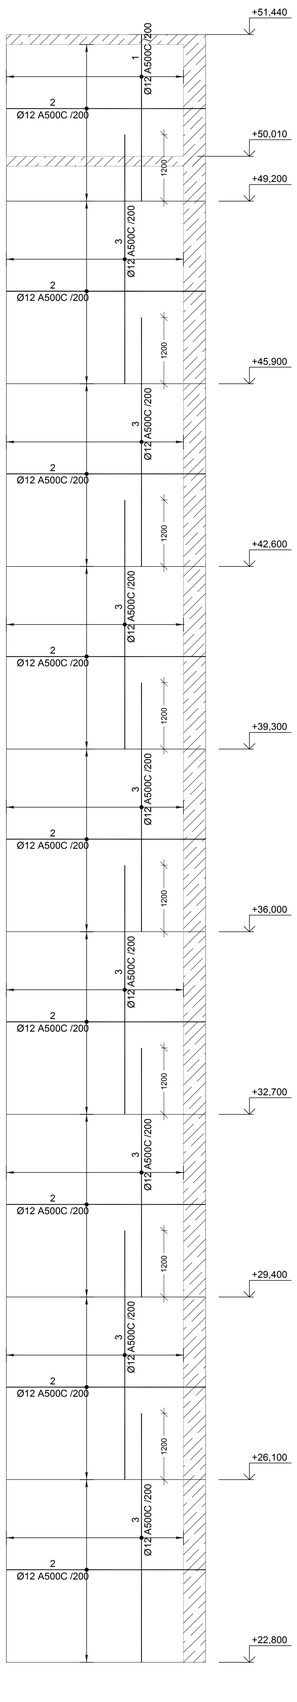

№ პოზ	პროფილი	დასახელება	რაოდ. ერთ-ში	წონა, (კგ) ვრილის	წონა, (კგ) საერთო	შენიშვნა
		დფ-3 ვრილი 1-1	1 ცალი			
1		Ø 12 A500c ГОСТ Р 52544-2006 L= 3010 მმ	34	2.67	91	
2		Ø 12 A500c ГОСТ Р 52544-2006 L= 3600 მმ	302	3.2	965	
3		Ø 12 A500c ГОСТ Р 52544-2006 L= 4500 მმ	136	4.0	543	
4		Ø 14 A500c ГОСТ Р 52544-2006 L= 3600 მმ	308	4.3	1339	
5		Ø 14 A500c ГОСТ Р 52544-2006 L= 4500 მმ	68	5.4	370	
6		Ø 16 A500c ГОСТ Р 52544-2006 L= 4500 მმ	68	7.1	483	
7		Ø 18 A500c ГОСТ Р 52544-2006 L= 4200 მმ	66	8.4	553	
8		Ø 18 A500c ГОСТ Р 52544-2006 L= 4500 მმ	236	9.0	2120	
9		Ø 18 A500c ГОСТ Р 52544-2006 L= 4900 მმ	66	9.8	646	
10		Ø 18 A500c ГОСТ Р 52544-2006 L= 5150 მმ	66	10.3	679	
1-1		Ø 8 A240 ГОСТ Р 52544-2006 L= 450 მმ	520	0.18	92	
		ბეტონი		B-35	56.21	კუბ მ

დიაფრაგმა ვრილი გეგმაზე

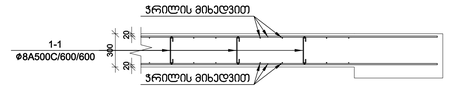

№ პოზ	პროფილი	დასახელება	რაოდ. ერთ-ში	წონა, (კგ) ვრილის	წონა, (კგ) საერთო	შენიშვნა
		დფ-3 ვრილი 2-2	1 ცალი			
1		Ø 12 A500c ГОСТ Р 52544-2006 L= 3010 მმ	34	2.67	91	
2		Ø 12 A500c ГОСТ Р 52544-2006 L= 3600 მმ	508	3.2	1623	
3		Ø 12 A500c ГОСТ Р 52544-2006 L= 4500 მმ	508	4.0	2029	
4		Ø 14 A500c ГОСТ Р 52544-2006 L= 3600 მმ	102	4.3	444	
5		Ø 14 A500c ГОСТ Р 52544-2006 L= 4200 მმ	66	5.1	335	
6		Ø 14 A500c ГОСТ Р 52544-2006 L= 4900 მმ	66	5.9	391	
7		Ø 14 A500c ГОСТ Р 52544-2006 L= 5150 მმ	66	6.2	411	
1-1		Ø 8 A240 ГОСТ Р 52544-2006 L= 450 მმ	520	0.18	92	
		ბეტონი		B-35	56.21	კუბ მ

დიაფრაგმა ვრილი გეგმაზე

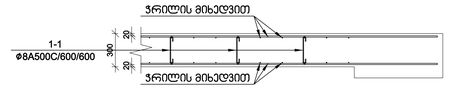

ჭიშკის არმირების ჩარჩოს ფრაგმენტი

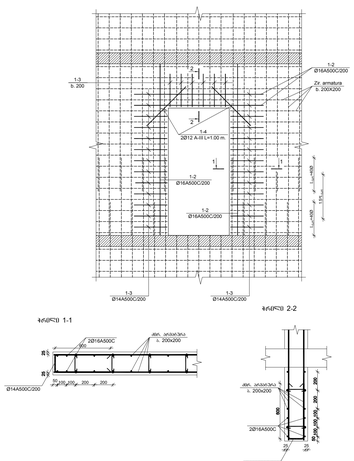

ჭრილი 1-1

ჭრილი 2-2

			მუ		
პრ. მთ. ინჟ. ე. ცოფაია დაამუშავა ე. ცოფაია	პროექტირებული ნაწილი ნახაზი:				

დიაფრაგმა დფ-3 ჯრილი 3-3 -6.700...+22.800 ნიშნულებზე (არმირების დატანით)

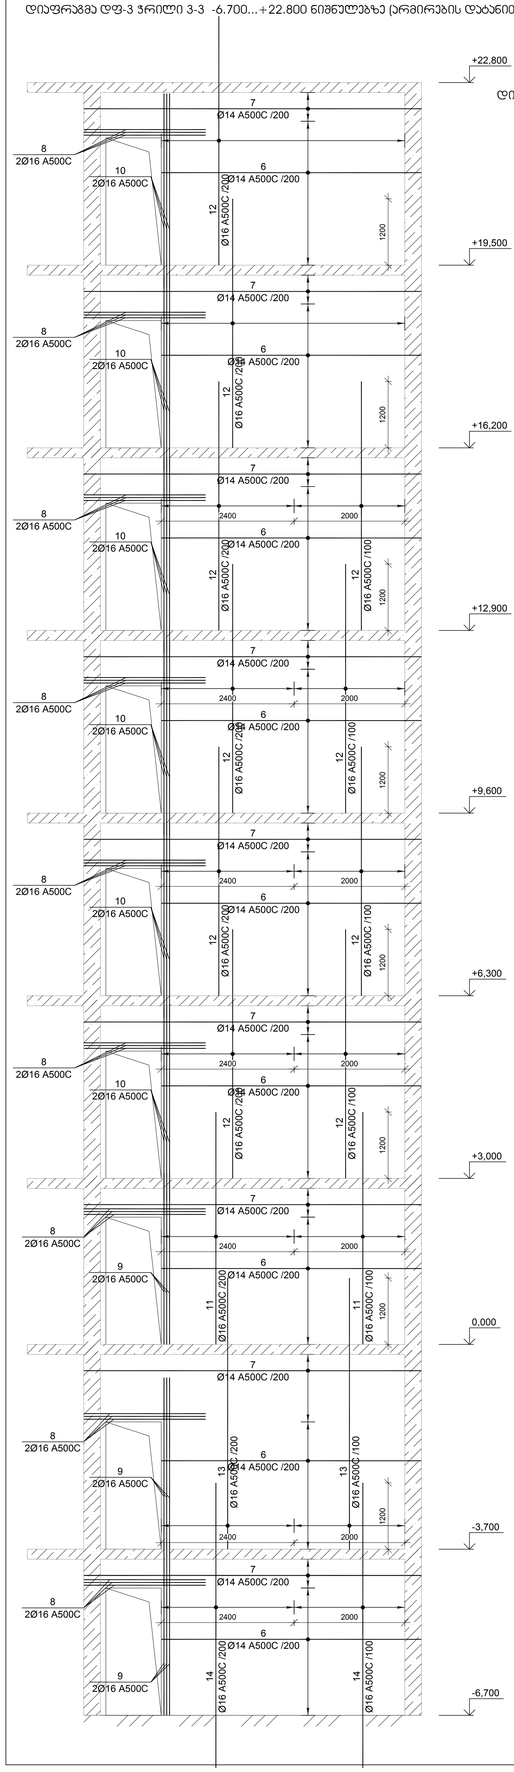

დიაფრაგმა დფ-3 +22.800...+51.440 ნიშნულებზე ჯრილი 3-3 (არმირების დატანით)

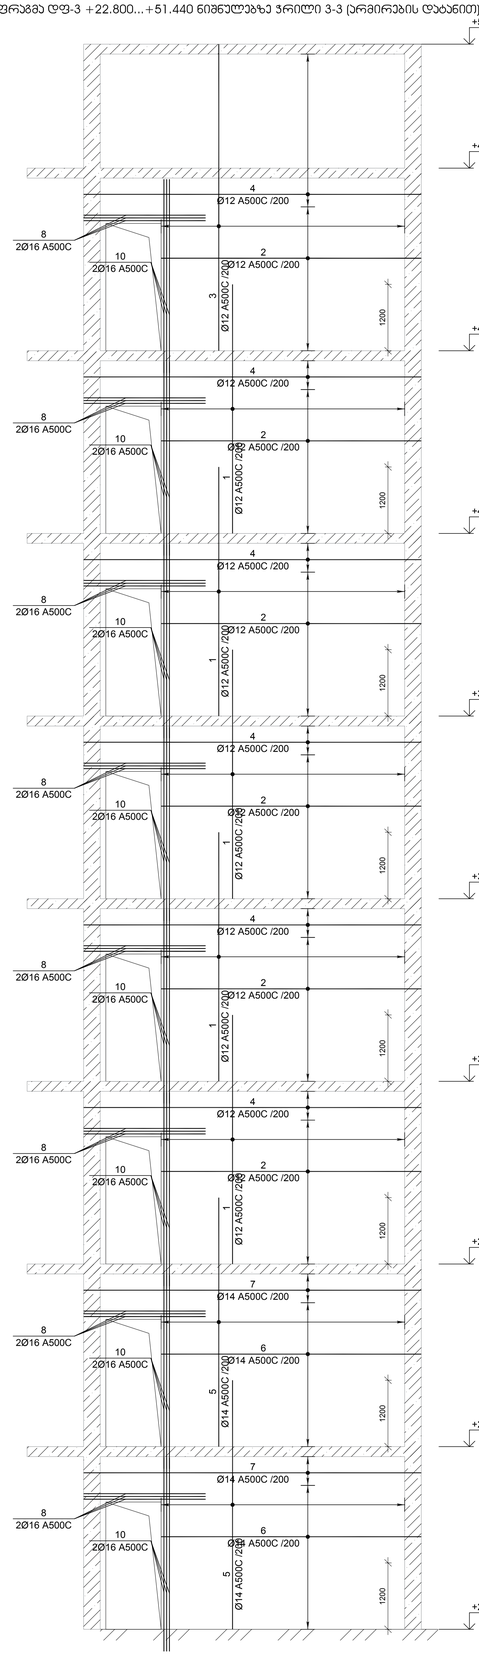

დიაფრაგმა დფ-3 ჯრილი 4-4 -6.700...+22.800 ნიშნულებზე (არმირების დატანით)

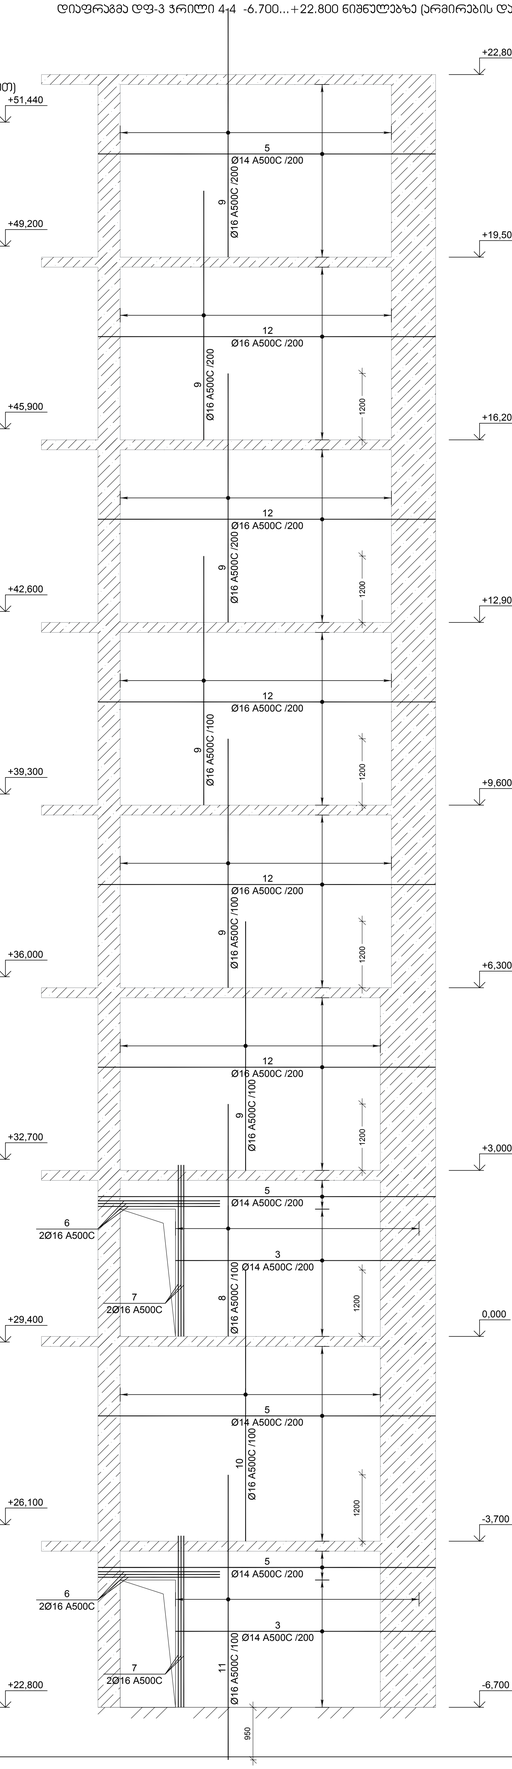

დიაფრაგმა დფ-3 +22.800...+51.440 ნიშნულებზე ჯრილი 4-4 (არმირების დატანით)

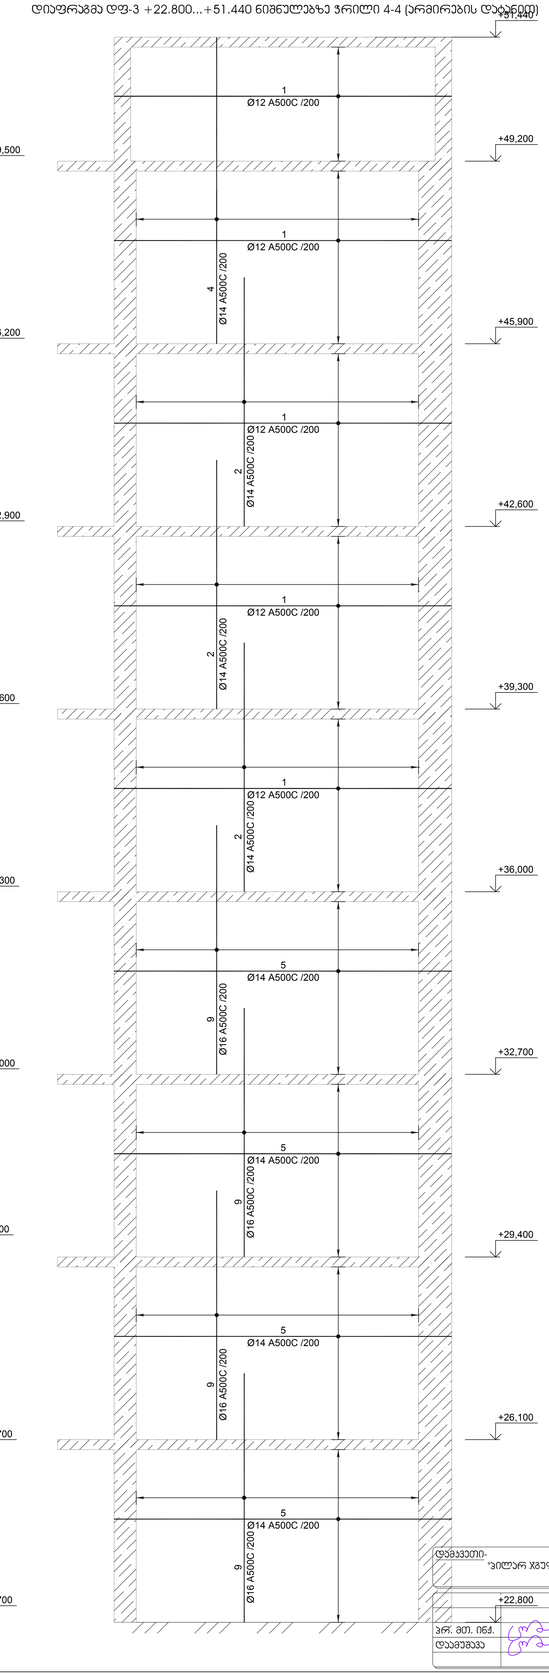

№ ჯრუზ	ალნიშვნა	დასახელება			რაოდ. ელ-ში	წონა, (კგ) ერთეულ.	წონა, (კგ) საერთო	შენიშვნა
		დფ-3 ჯრილი 3-3			1 ცალი			
1		Ø 12 A500c ГОСТ Р 52544-2006 L= 4500		მ/მ	230	3.99	918	
2		Ø 12 A500c ГОСТ Р 52544-2006 L= 4700		მ/მ	168	4.2	701	
3		Ø 12 A500c ГОСТ Р 52544-2006 L= 5540		მ/მ	46	4.9	226	
4		Ø 12 A500c ГОСТ Р 52544-2006 L= 6100		მ/მ	70	5.4	379	
5		Ø 14 A500c ГОСТ Р 52544-2006 L= 4500		მ/მ	92	5.4	500	
6		Ø 14 A500c ГОСТ Р 52544-2006 L= 4700		მ/მ	302	5.7	1714	
7		Ø 14 A500c ГОСТ Р 52544-2006 L= 6100		მ/მ	94	7.4	693	
8		Ø 16 A500c ГОСТ Р 52544-2006 L= 2205		მ/მ	102	3.5	355	
9		Ø 16 A500c ГОСТ Р 52544-2006 L= 3100		მ/მ	18	4.9	88	
10		Ø 16 A500c ГОСТ Р 52544-2006 L= 3500		მ/მ	54	5.5	298	
11		Ø 16 A500c ГОСТ Р 52544-2006 L= 4200		მ/მ	68	6.6	451	
12		Ø 16 A500c ГОСТ Р 52544-2006 L= 4500		მ/მ	364	7.1	2584	
13		Ø 16 A500c ГОСТ Р 52544-2006 L= 4900		მ/მ	68	7.7	526	
14		Ø 16 A500c ГОСТ Р 52544-2006 L= 5150		მ/მ	68	8.1	552	
1-1		Ø 8 A240 ГОСТ Р 52544-2006 L= 450		მ/მ	520	0.18	92	
			ბეტონი			B-35	56.21	კუბ მ

დიაფრაგმა ჯრილი გეგმაზე

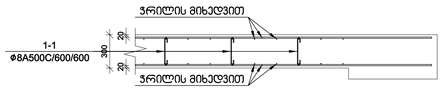

№ ჯრუზ	ალნიშვნა	დასახელება			რაოდ. ელ-ში	წონა, (კგ) ერთეულ.	წონა, (კგ) საერთო	შენიშვნა
		დფ-3 ჯრილი 4-4			1 ცალი			
1		Ø 12 A500c ГОСТ Р 52544-2006 L= 6100		მ/მ	158	5.41	855	
2		Ø 14 A500c ГОСТ Р 52544-2006 L= 4500		მ/მ	156	5.4	848	
3		Ø 14 A500c ГОСТ Р 52544-2006 L= 4700		მ/მ	52	5.7	295	
4		Ø 14 A500c ГОСТ Р 52544-2006 L= 5540		მ/მ	52	6.7	348	
5		Ø 14 A500c ГОСТ Р 52544-2006 L= 6100		მ/მ	224	7.4	1650	
6		Ø 16 A500c ГОСТ Р 52544-2006 L= 2205		მ/მ	12	3.5	42	
7		Ø 16 A500c ГОСТ Р 52544-2006 L= 3100		მ/მ	12	4.9	59	
8		Ø 16 A500c ГОСТ Р 52544-2006 L= 4200		მ/მ	90	6.6	596	
9		Ø 16 A500c ГОСТ Р 52544-2006 L= 4500		მ/მ	654	7.1	4643	
10		Ø 16 A500c ГОСТ Р 52544-2006 L= 4900		მ/მ	96	7.7	742	
11		Ø 16 A500c ГОСТ Р 52544-2006 L= 5150		მ/მ	90	8.1	731	
12		Ø 16 A500c ГОСТ Р 52544-2006 L= 6100		მ/მ	170	9.6	1636	
1-1		Ø 8 A240 ГОСТ Р 52544-2006 L= 450		მ/მ	745	0.18	132	
			ბეტონი			B-35	80.45	კუბ მ

დიაფრაგმა ჯრილი გეგმაზე

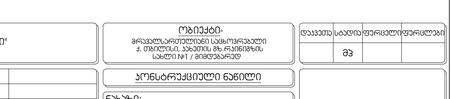

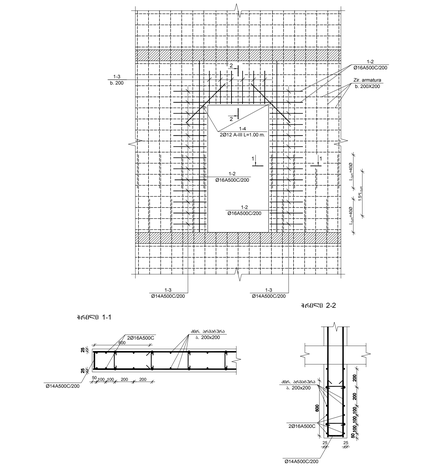

დამკვეთი-	ობიექტი-	დასახელება	ფურცელი	ფურცლების რაოდენობა
+22,800		ჯონსტრუქციული ნაწილი		
არ. მთ. ინჟ.	ე. ცოფაია	ნახაზი:		
დამპროექტ.	ე. ცოფაია			

დიაფრაგმა დფ-3 ჯრილი 5-5 -6.700...+22.800 ნიშნულებზე (არმირების დატანით)

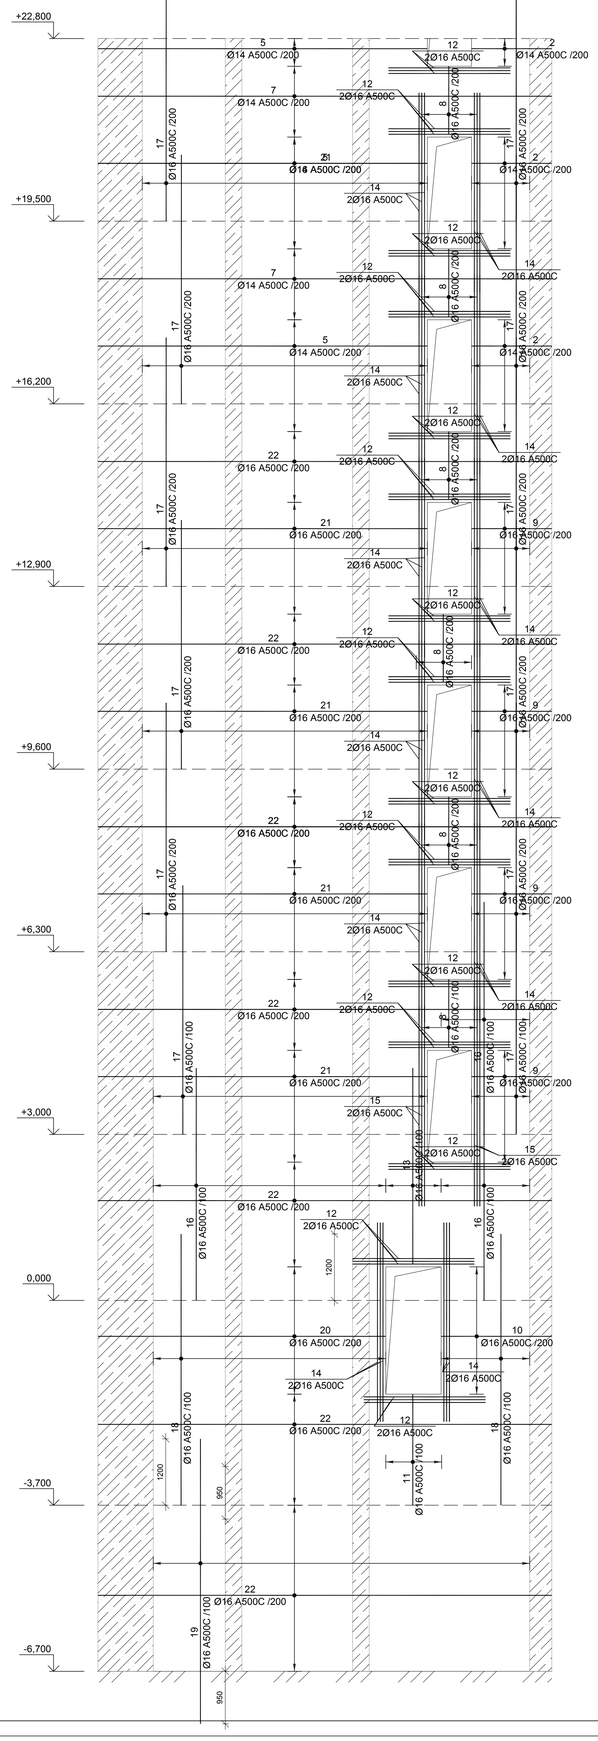

დიაფრაგმა დფ-3 +22.800...+51.440 ნიშნულებზე ჯრილი 5-5 (არმირების დატანით)

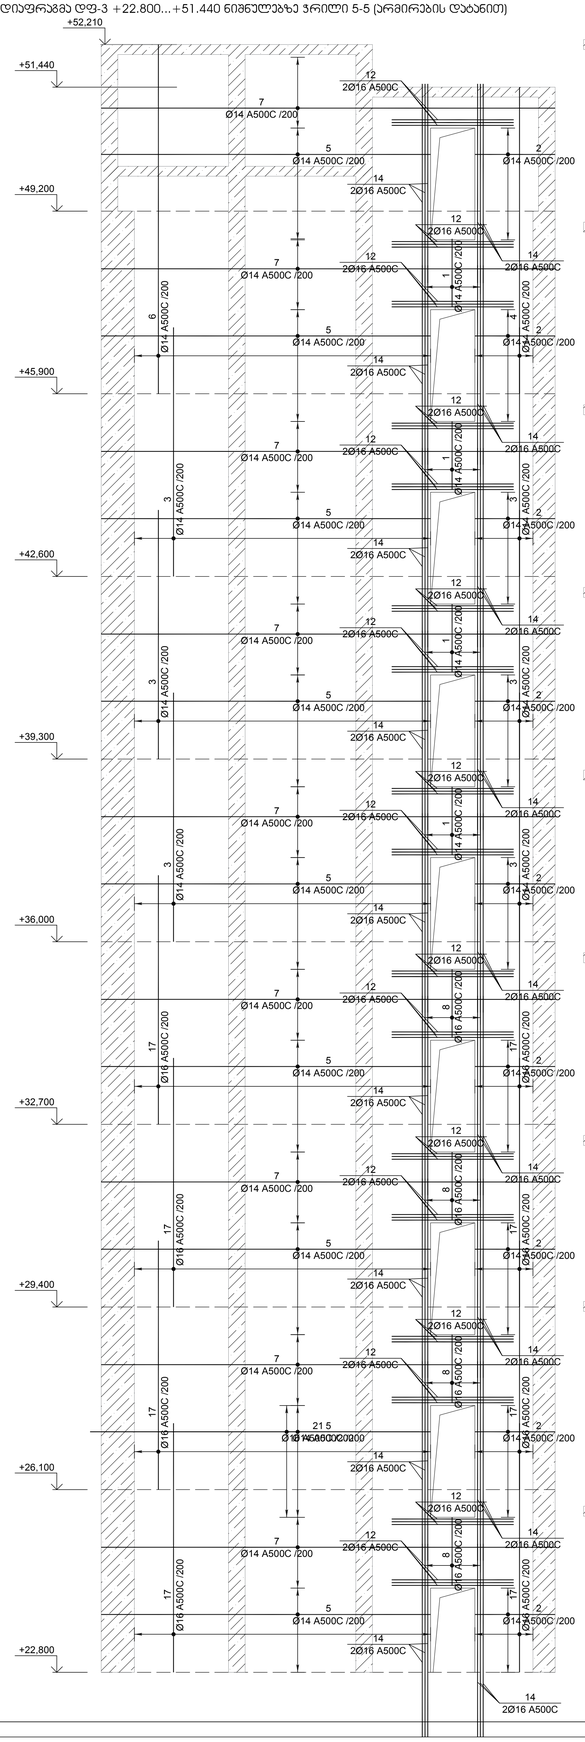

დიაფრაგმა დფ-3 ჯრილი 6-6 -6.700...+22.800 ნიშნულებზე (არმირების დატანით)

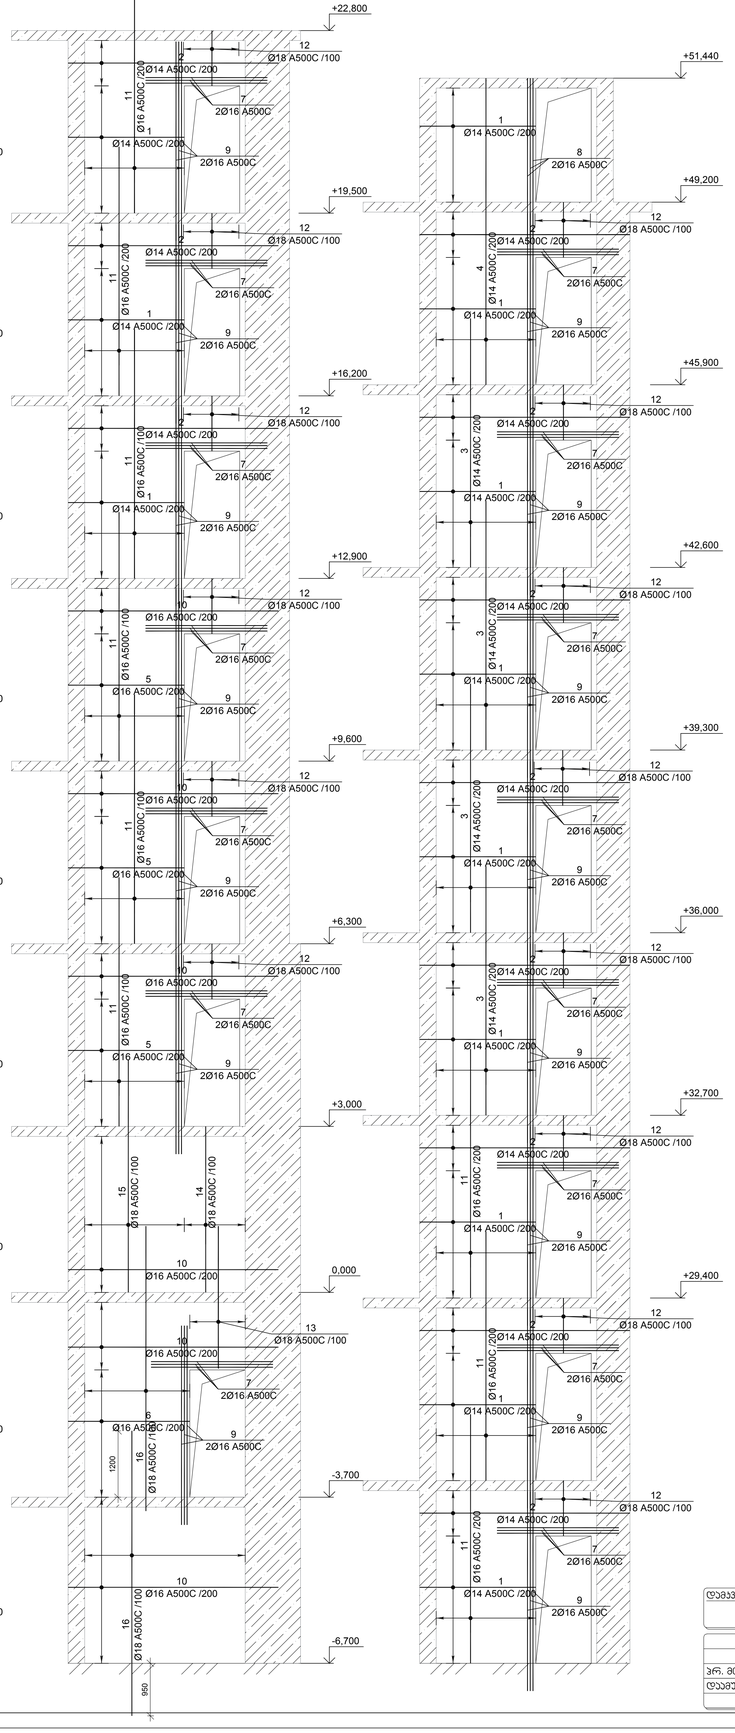

დიაფრაგმა დფ-3 +22.800...+51.440 ნიშნულებზე ჯრილი 6-6 (არმირების დატანით)

№ ჯრუნ.	ა/ნიშნები	დასახელება			რაოდ. ელ-ში	წონა, (კგ) ერთეულის	სულ	შენიშვნა
		ფდ-3 ჯრილი 5-5			1 ცალი			
1		Ø 14 A500c	ГОСТ Р 52544-2006 L=	1230	ც/ფ	48	1.49	71
2		Ø 14 A500c	ГОСТ Р 52544-2006 L=	1450	ც/ფ	246	1.8	431
3		Ø 14 A500c	ГОСТ Р 52544-2006 L=	4500	ც/ფ	204	5.4	1109
4		Ø 14 A500c	ГОСТ Р 52544-2006 L=	5540	ც/ფ	12	6.7	80
5		Ø 14 A500c	ГОСТ Р 52544-2006 L=	5950	ც/ფ	246	7.2	1768
6		Ø 14 A500c	ГОСТ Р 52544-2006 L=	6310	ც/ფ	56	7.6	427
7		Ø 14 A500c	ГОСТ Р 52544-2006 L=	8200	ც/ფ	154	9.9	1525
8		Ø 16 A500c	ГОСТ Р 52544-2006 L=	1230	ც/ფ	130	1.9	252
9		Ø 16 A500c	ГОСТ Р 52544-2006 L=	1450	ც/ფ	88	2.3	201
10		Ø 16 A500c	ГОСТ Р 52544-2006 L=	2000	ც/ფ	26	3.2	82
11		Ø 16 A500c	ГОСТ Р 52544-2006 L=	2010	ც/ფ	22	3.2	70
12		Ø 16 A500c	ГОСТ Р 52544-2006 L=	2202	ც/ფ	192	3.5	667
13		Ø 16 A500c	ГОСТ Р 52544-2006 L=	3540	ც/ფ	22	5.6	123
14		Ø 16 A500c	ГОСТ Р 52544-2006 L=	3600	ც/ფ	180	5.7	1022
15		Ø 16 A500c	ГОСТ Р 52544-2006 L=	3620	ც/ფ	12	5.7	69
16		Ø 16 A500c	ГОСТ Р 52544-2006 L=	4200	ც/ფ	154	6.6	1020
17		Ø 16 A500c	ГОСТ Р 52544-2006 L=	4500	ც/ფ	728	7.1	5168
18		Ø 16 A500c	ГОСТ Р 52544-2006 L=	4900	ც/ფ	120	7.7	928
19		Ø 16 A500c	ГОСТ Р 52544-2006 L=	5150	ც/ფ	138	8.1	1121
20		Ø 16 A500c	ГОСТ Р 52544-2006 L=	5200	ც/ფ	26	8.2	213
21		Ø 16 A500c	ГОСТ Р 52544-2006 L=	5950	ც/ფ	132	9.4	1239
22		Ø 16 A500c	ГОСТ Р 52544-2006 L=	8200	ც/ფ	144	12.9	1863
1-1		Ø 8 A240	ГОСТ Р 52544-2006 L=	450	ც/ფ	520	0.18	92
					ბეტონი		B-35	56.21	კუბ მ

დიაფრაგმა ჯრილი გეგმაზე

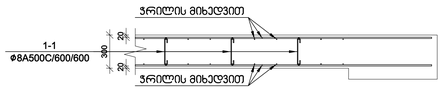

№ ჯრუნ.	ა/ნიშნები	დასახელება			რაოდ. ელ-ში	წონა, (კგ) ერთეულის	სულ	შენიშვნა
		ფდ-3 ჯრილი 6-6			1 ცალი			
1		Ø 14 A500c	ГОСТ Р 52544-2006 L=	2100	ც/ფ	308	2.54	781
2		Ø 14 A500c	ГОСТ Р 52544-2006 L=	3800	ც/ფ	110	4.6	505
3		Ø 14 A500c	ГОСТ Р 52544-2006 L=	4500	ც/ფ	80	5.4	435
4		Ø 14 A500c	ГОСТ Р 52544-2006 L=	5540	ც/ფ	20	6.7	134
5		Ø 16 A500c	ГОСТ Р 52544-2006 L=	2100	ც/ფ	78	3.3	258
6		Ø 16 A500c	ГОСТ Р 52544-2006 L=	2200	ც/ფ	26	3.5	90
7		Ø 16 A500c	ГОСТ Р 52544-2006 L=	2205	ც/ფ	90	3.5	313
8		Ø 16 A500c	ГОСТ Р 52544-2006 L=	2980	ც/ფ	6	4.7	28
9		Ø 16 A500c	ГОСТ Р 52544-2006 L=	3600	ც/ფ	90	5.7	511
10		Ø 16 A500c	ГОСТ Р 52544-2006 L=	3800	ც/ფ	106	6.0	635
11		Ø 16 A500c	ГОСТ Р 52544-2006 L=	4500	ც/ფ	252	7.1	1789
12		Ø 18 A500c	ГОСТ Р 52544-2006 L=	1000	ც/ფ	308	2.0	615
13		Ø 18 A500c	ГОСТ Р 52544-2006 L=	2575	ც/ფ	22	5.1	113
14		Ø 18 A500c	ГОСТ Р 52544-2006 L=	3000	ც/ფ	24	6.0	144
15		Ø 18 A500c	ГОСТ Р 52544-2006 L=	4200	ც/ფ	38	8.4	319
16		Ø 18 A500c	ГОСТ Р 52544-2006 L=	5150	ც/ფ	100	10.3	1028
1-1		Ø 8 A240	ГОСТ Р 52544-2006 L=	450	ც/ფ	340	0.18	60
					ბეტონი		B-35	36.73	კუბ მ

დიაფრაგმა ჯრილი გეგმაზე

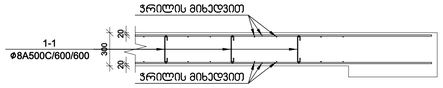

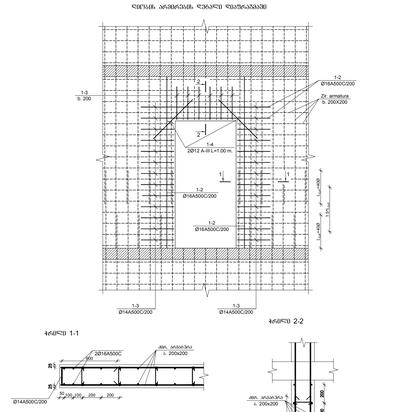

დამკვეთი- "ვილარ ჯგუფი"	ობიექტი- მრავალსართულიანი საცხოვრებელი კ. ცხაკაიას, სანაპირო, მზ. რკინიგზის სანტრი №1 / მიმდებარედ	დაკვეთა	სტადია	ფურცელი	ფურცლები
					89
		პროექტირებული ნაწილი			
ჯრ. მთ. ინჟ.	ე. ცოფაია	ნახაზის:			
დამამუშავა	ე. ცოფაია				

მონოლითური კიბე კბ-1

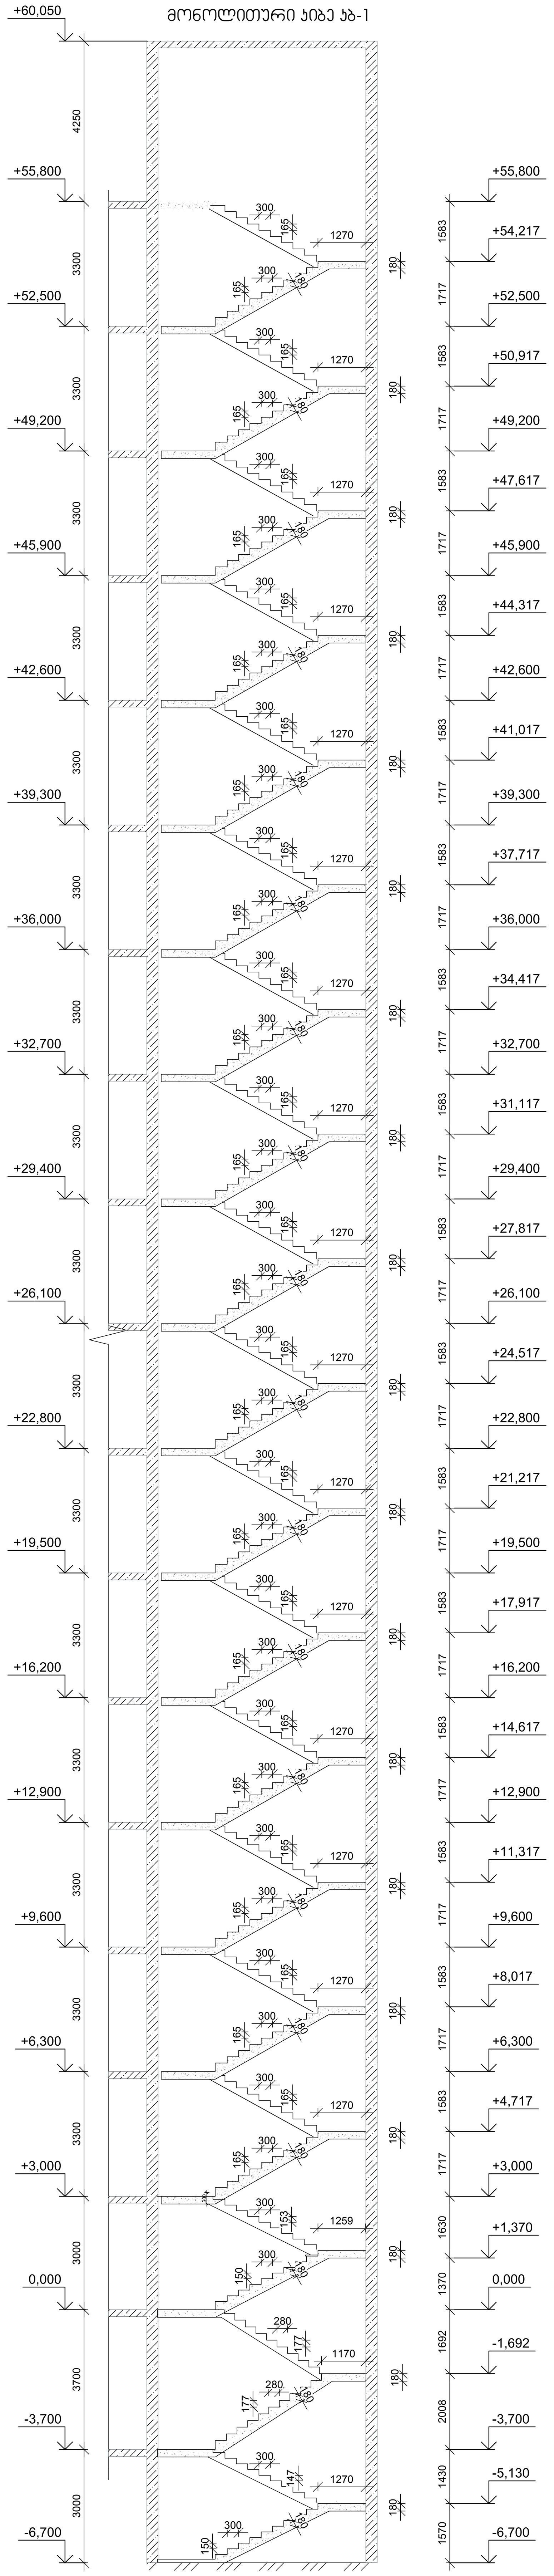

№ პოზ	აღნიშვნა	დასახელება			რაოდ. ელ-ში	წონა, (კგ) ერთის	წონა, (კგ) საერთო	შენიშვნა
კიბე კბ-1 2 ცალი								
1		Ø	12	A500c ГОСТ Р 52544-2006 L= 2578332 მმ	1	2287.9	2288	
2		Ø	10	A500c ГОСТ Р 52544-2006 L= 2578332 მმ	1	1588.8	1589	
3		Ø	6	A240 ГОСТ Р 52544-2006 L= 310 მმ	597	0.07	41	
		ბეტონი				B-25	32.23	კუბ მ

კვანძი "ა"
მ 1:20

კვანძი "ბ"
მ 1:20

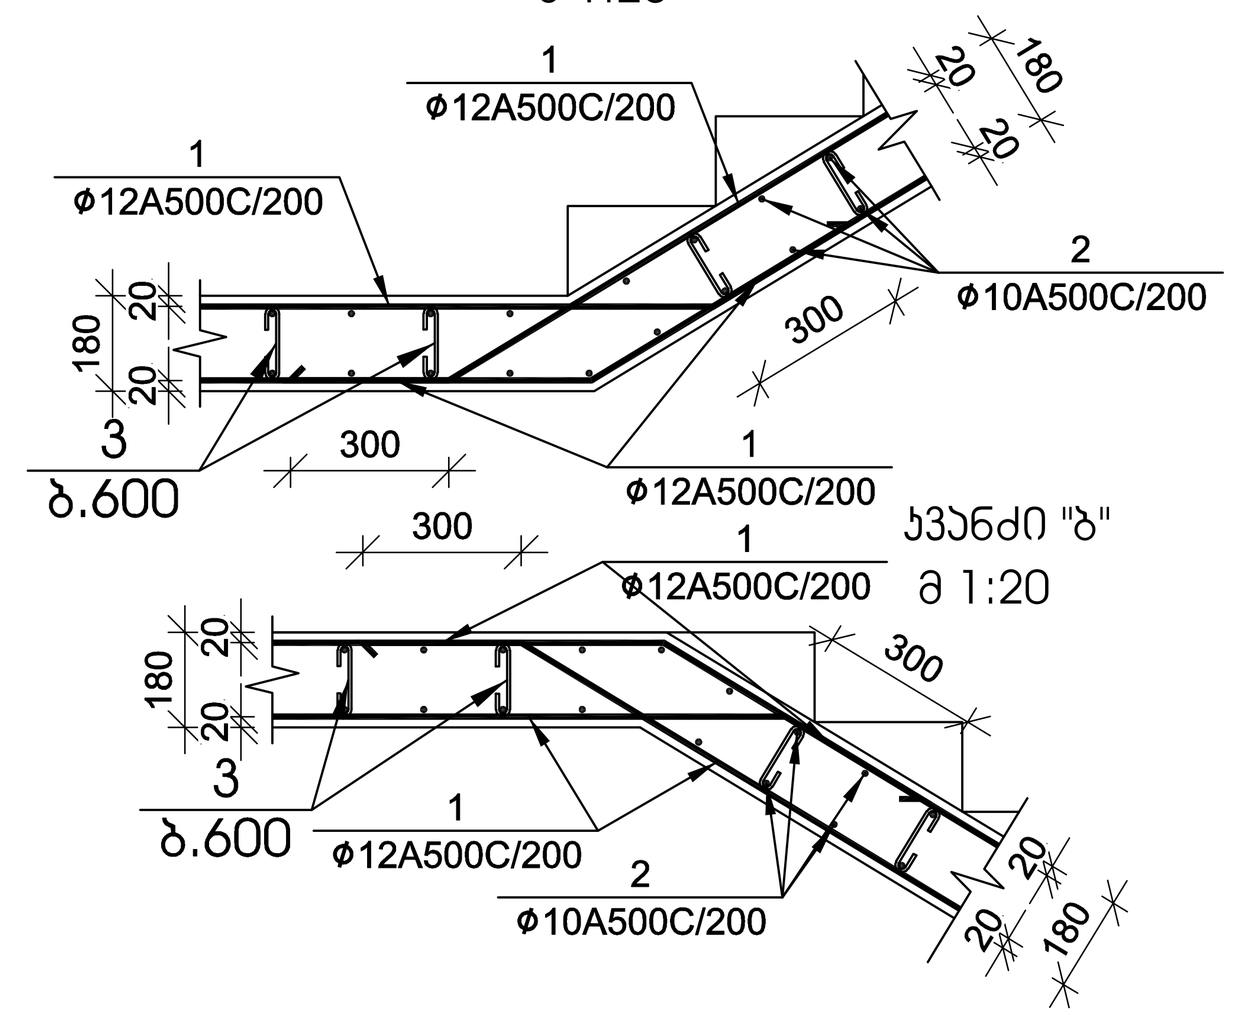

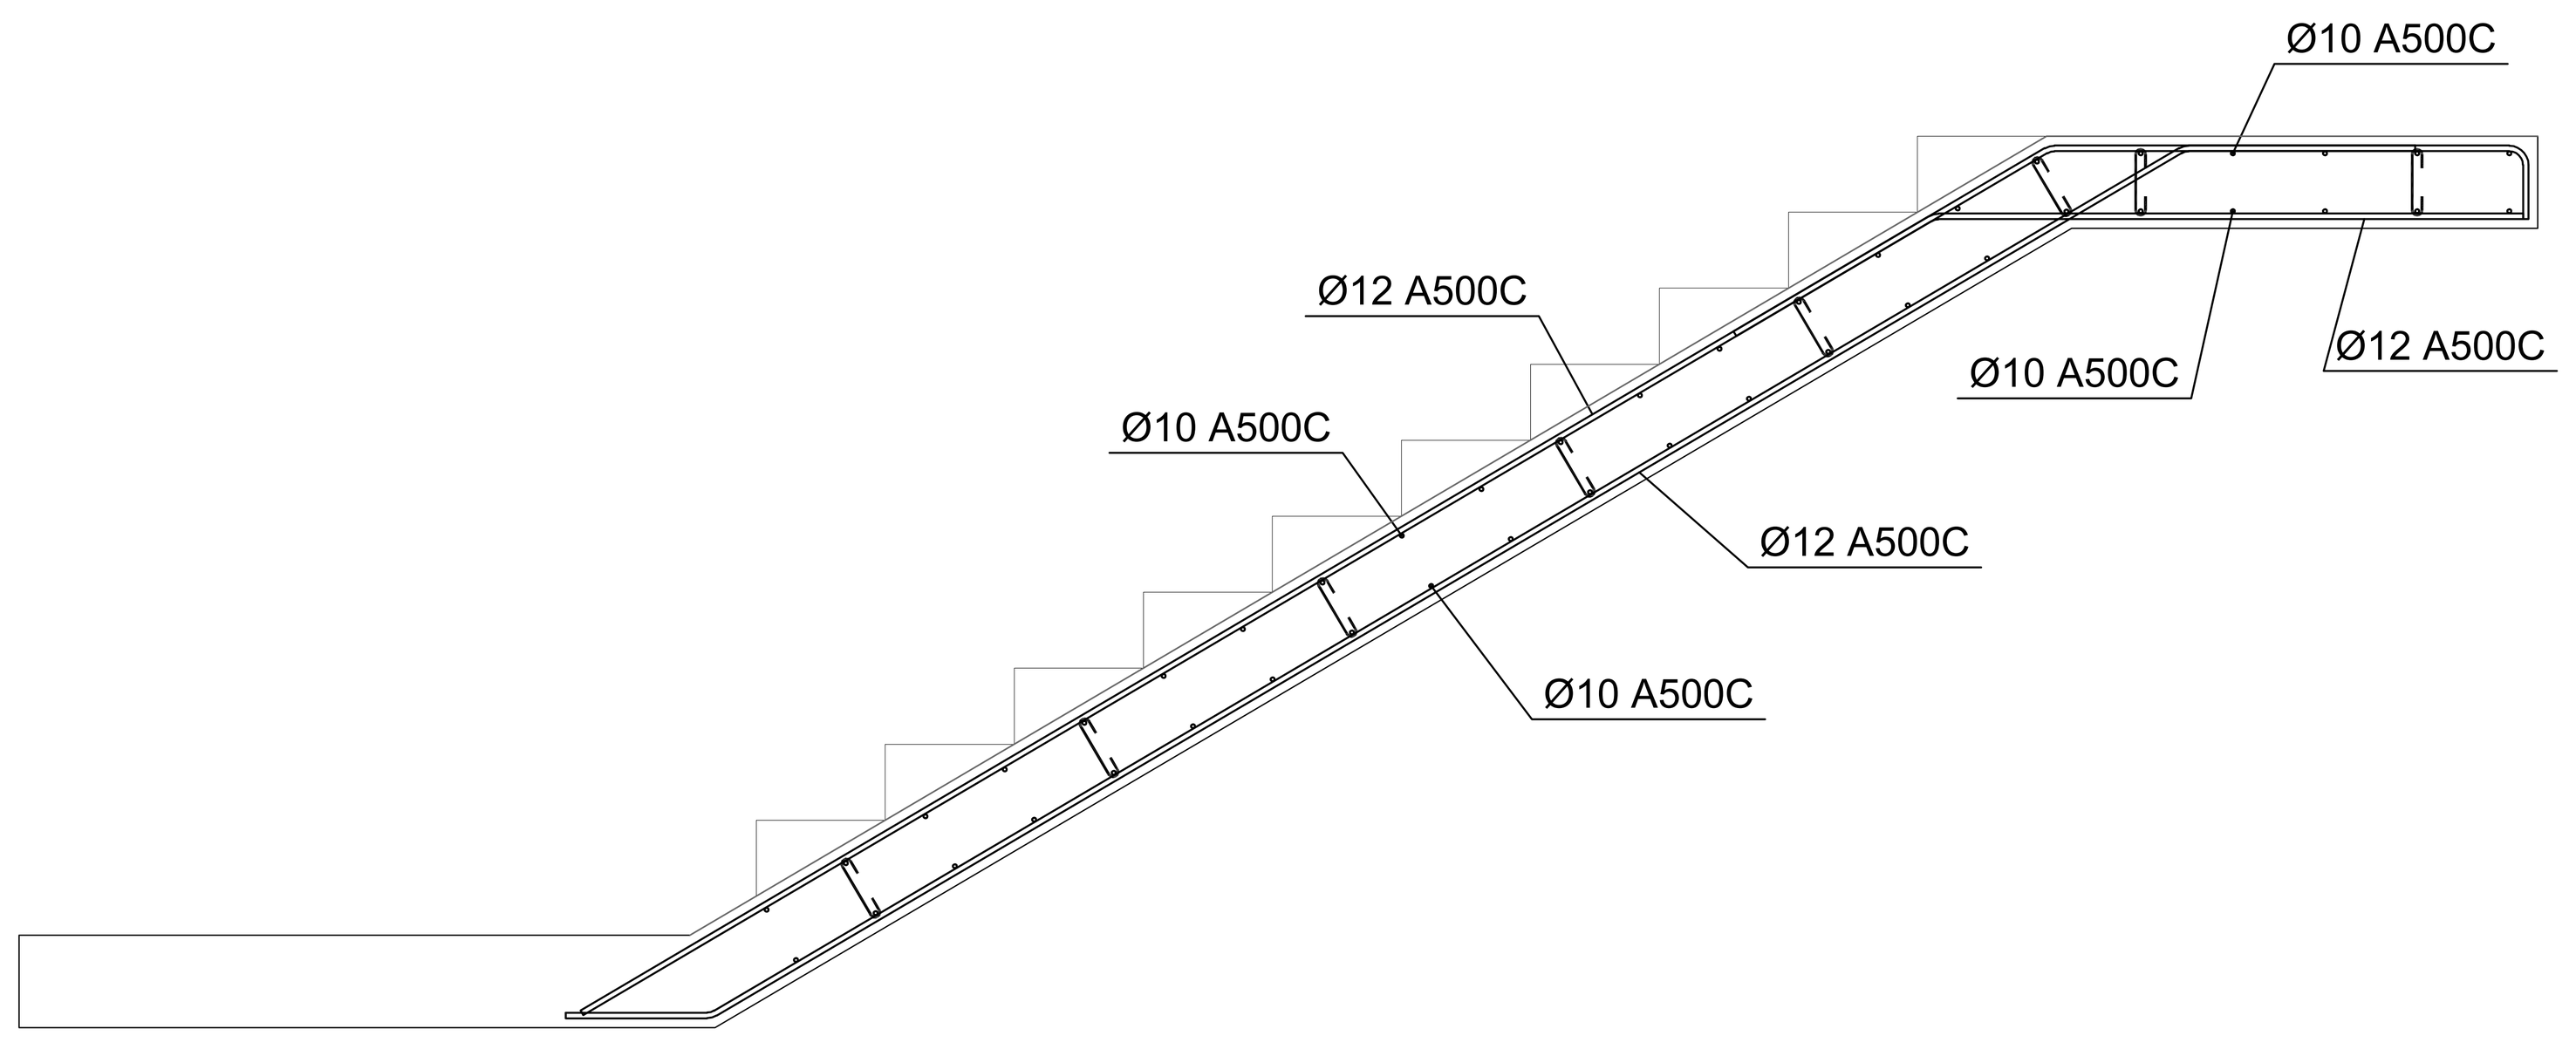

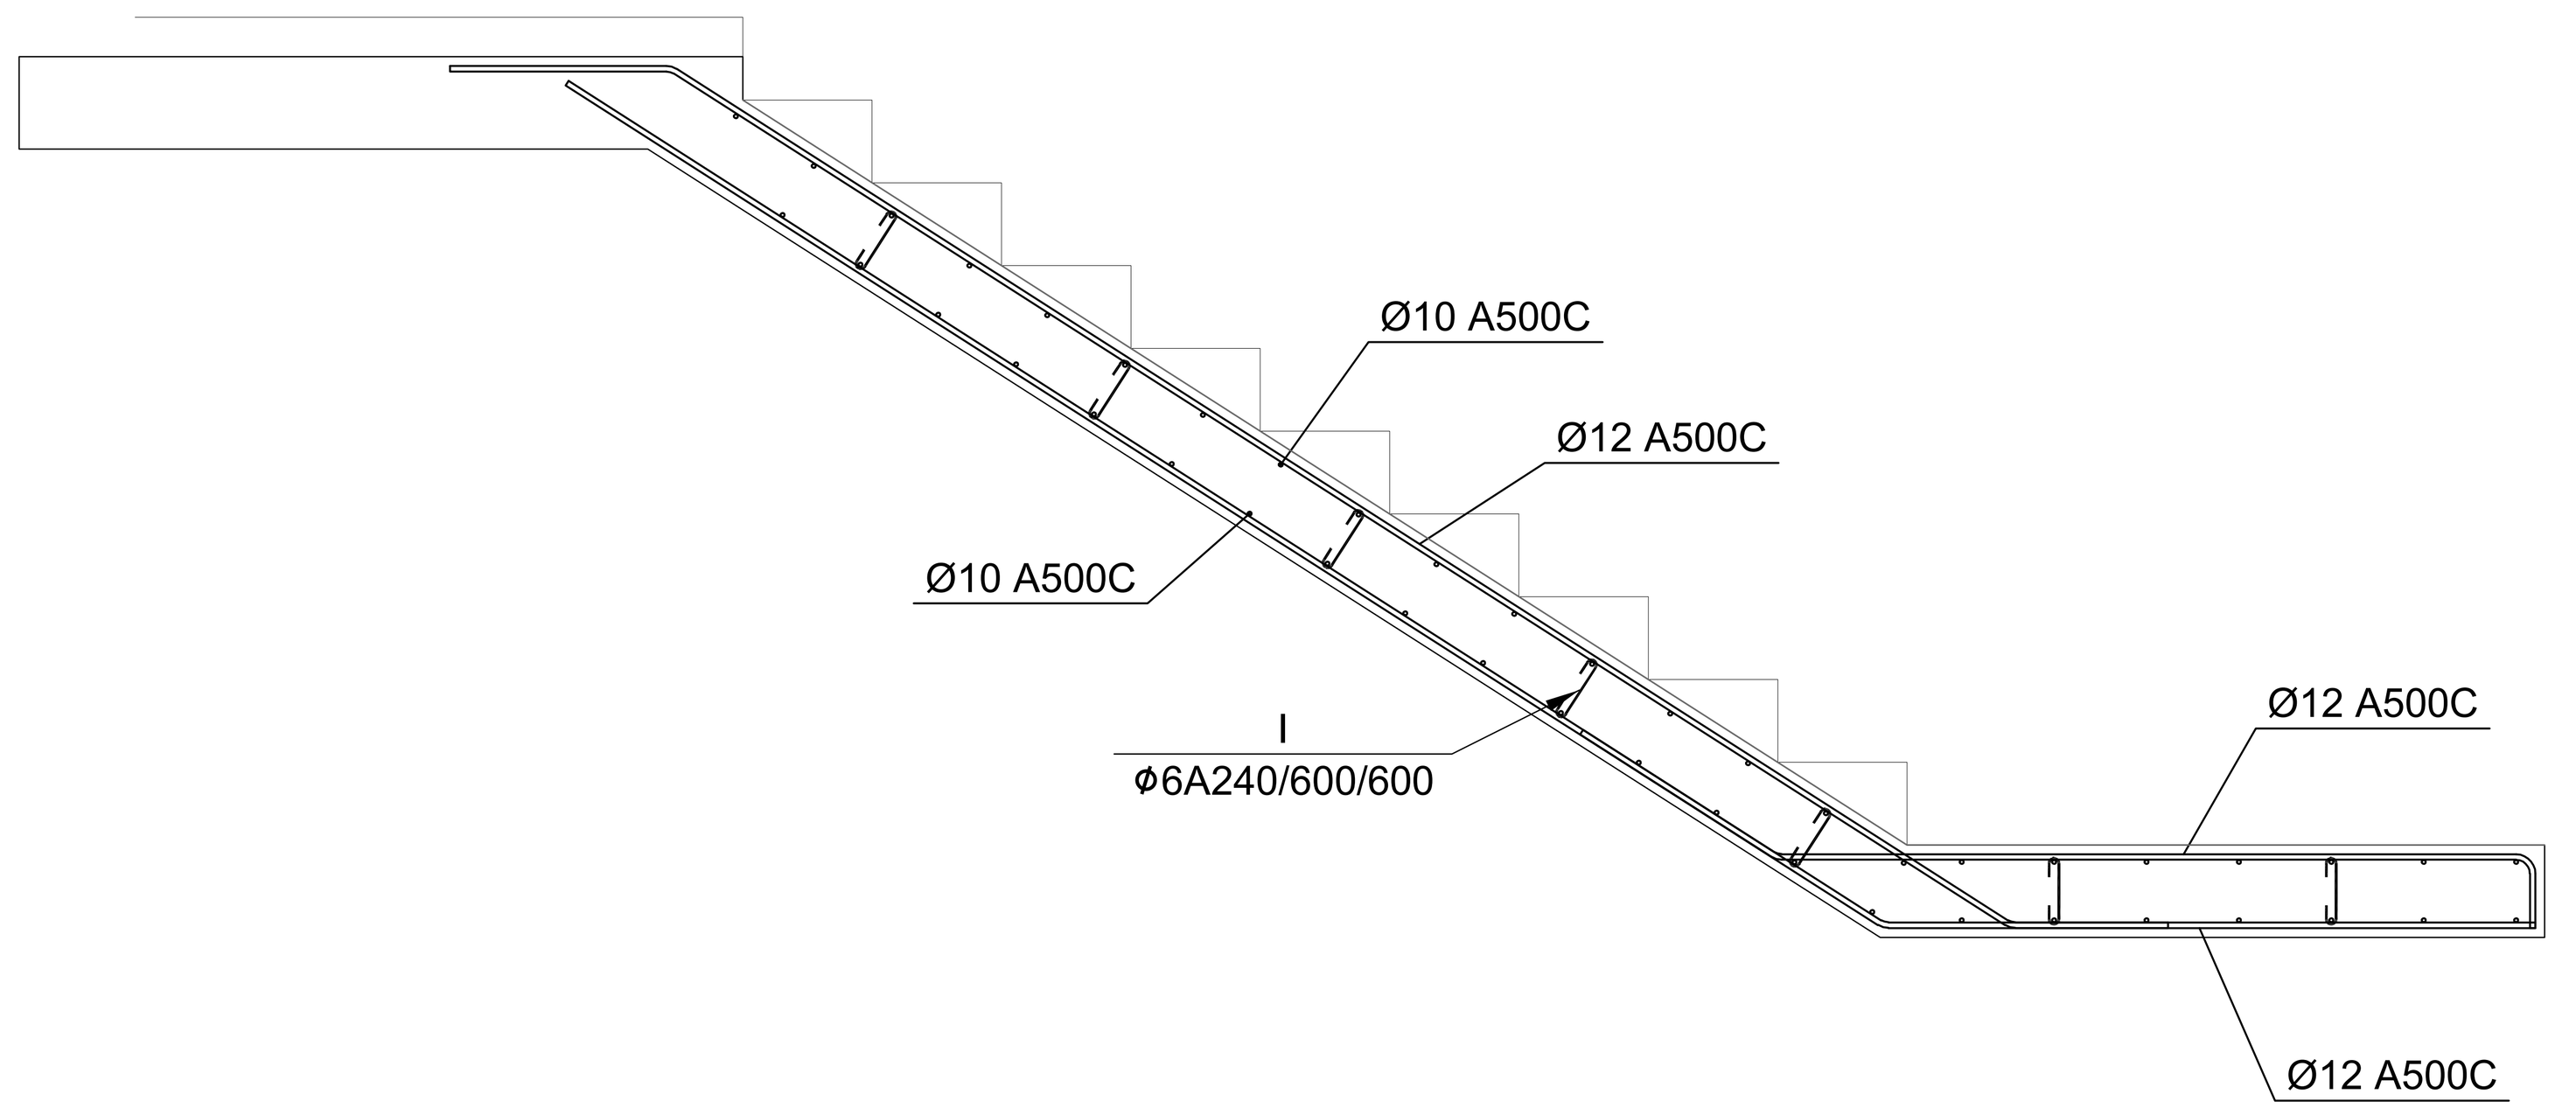

დამკვეთი- "პილარ ჯგუფი"	ობიექტი- მრავალსართულიანი საცხოვრებელი ქ. თბილისი, კახეთის გზ.რკინიგზის სახლი №1 / მიმდებარედ	დაკვეთა / სტადია: მპ / ფურცელი / ფურცლები
პრ. მთ. ინჟ. — კ. ცომაია	კონსტრუქციული ნაწილი	
დაამუშავა — კ. ცომაია	ნახაზი:	