


H=L/Y
H=2845 / 0.35 = 8128.0

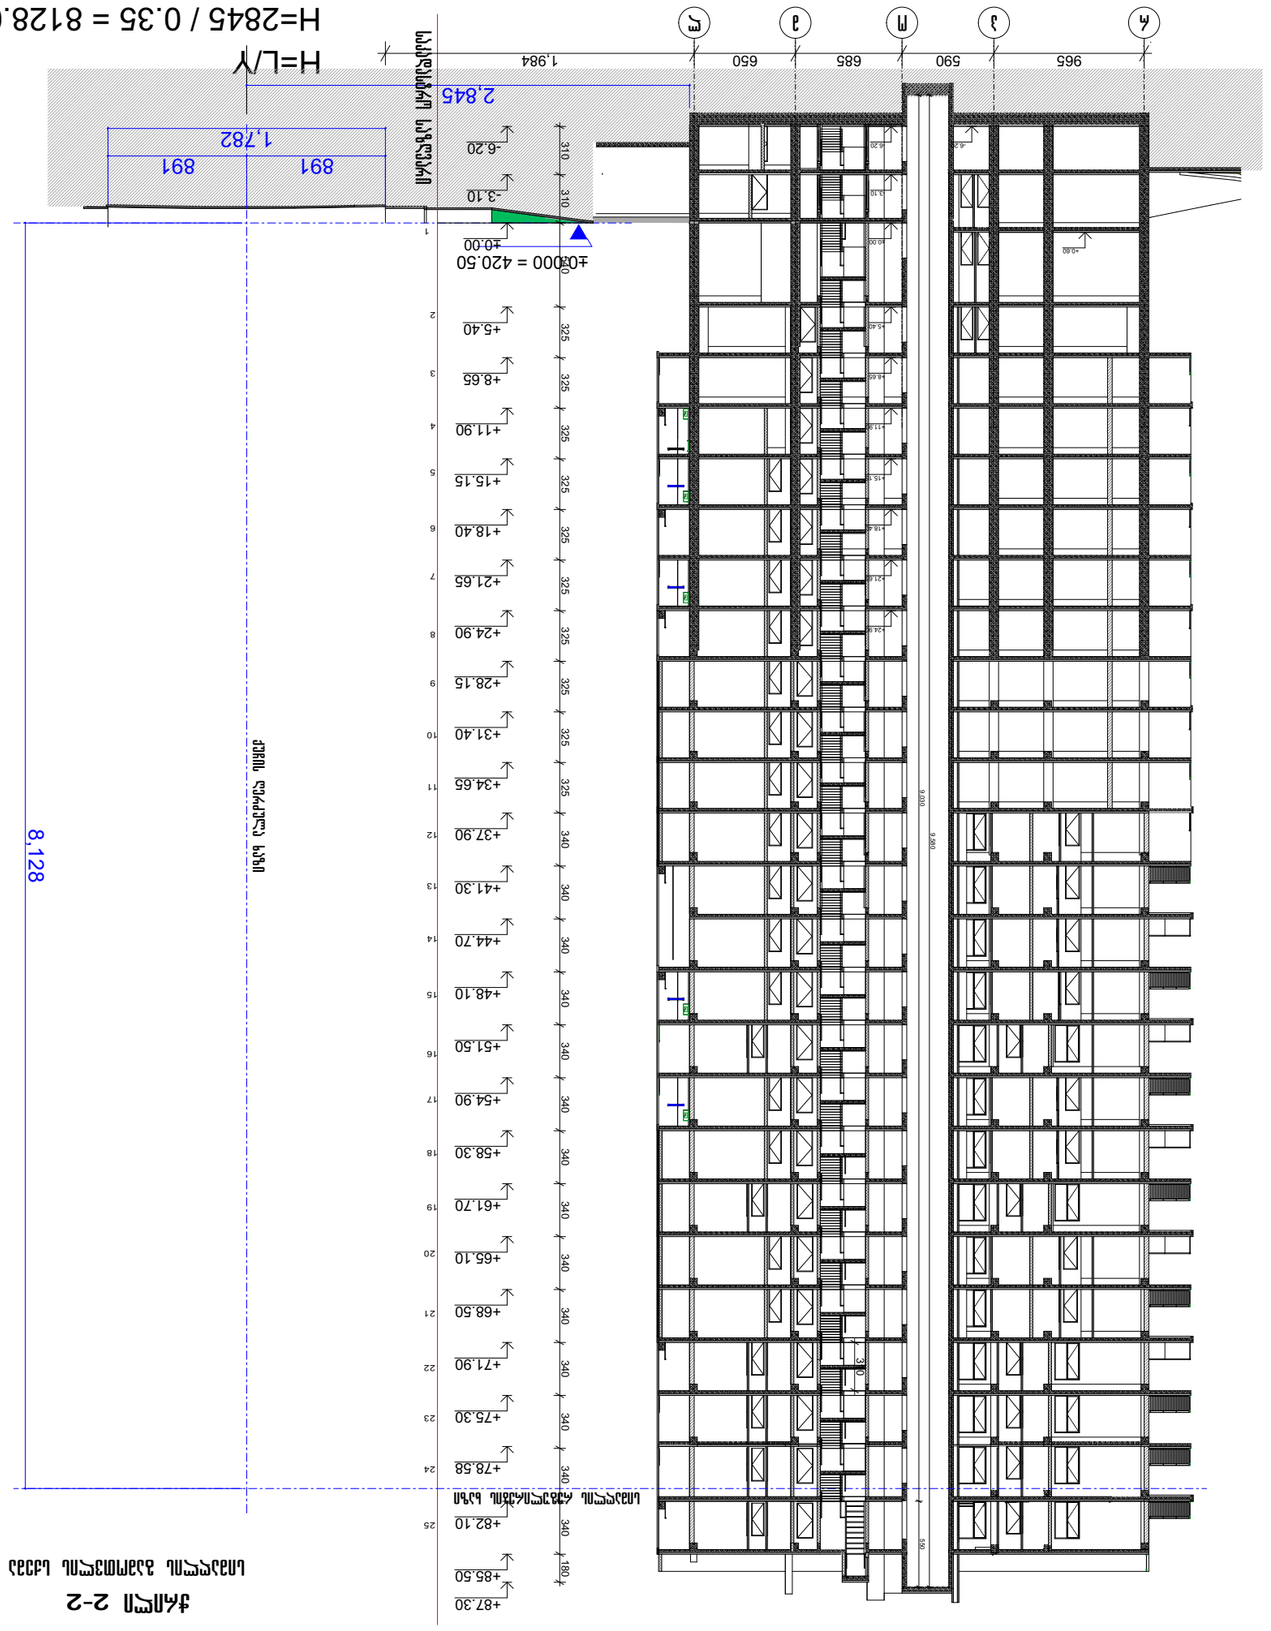


